



M E M O R I A 1

PROYECTO DE EJECUCIÓN
AULARIO PARA TALLERES Y SEMINARIOS. EDIFICIO DE APARCAMIENTOS
CAMPUS DE ZAPATEIRA

ABRIL 2010
A CORUÑA

PROMOTOR: UNIVERSIDADE DA CORUÑA
ARQUITECTOS: COVADONGA CARRASCO LÓPEZ

MEMORIA 1

1	INTRODUCCIÓN	02
2	DATOS DEL ENCARGO	02
3	ANTECEDENTES Y CONDICIONANTES DE PARTIDA	02
4	DEFINICIÓN, FINALIDAD DEL TRABAJO Y USO	02
5	DATOS DE LA FINCA Y ENTORNO FÍSICO	02
6	PROGRAMA DE NECESIDADES Y SUPERFICIES ÚTILES	03
6.1	Cuadro de superficies útiles	03
6.2	Superficies construidas	03
6.3	Superficies totales	03
7	JUSTIFICACIÓN DE LA SOLUCIÓN ADOPTADA	04
7.1	JUSTIFICACIÓN DE ASPECTOS FUNCIONALES	04
7.2	JUSTIFICACIÓN DE ASPECTOS FORMALES O DE DISEÑO	04
7.3	JUSTIFICACIÓN DE ASPECTOS TÉCNICOS	04
8	SOLUCIÓN ADOPTADA	04
9	MEMORIA CONSTRUCTIVA	05
10	SERVICIOS URBANÍSTICOS EXISTENTES	08
11	CUMPLIMIENTO CTE Y OTRAS NORMATIVAS	09
12	PRESTACIONES DEL EDIFICIO POR REQUISITOS BÁSICOS Y EN RELACIÓN CON LAS EXIGENCIAS BÁSICAS DEL CTE	11
13	MEMORIA JUSTIFICATIVA DEL CUMPLIMIENTO DEL DB-SI (SEGURIDAD EN CASO DE INCENDIO)	14
14	MEMORIA JUSTIFICATIVA DE CUMPLIMIENTO DEL DB – HE (AHORRO DE ENERGÍA)	40
	HE1. LIMITACIÓN DE LA DEMANDA ENERGÉTICA	40
	HE2. RENDIMIENTO DE LAS INSTALACIONES TÉRMICAS	53
	HE3. EFICIENCIA ENERGÉTICA INSTALACIONES DE ILUMINACIÓN, ELECTRICIDAD, VOZ E DATOS	163
	ANEXO ILUMINACIÓN	177

MEMORIA 2

15	MEMORIA JUSTIFICATIVA DE CUMPLIMIENTO DEL DB – SU (SEGURIDAD DE UTILIZACIÓN)	178
16	MEMORIA JUSTIFICATIVA DE CUMPLIMIENTO DEL DB – SE (SEGURIDAD ESTRUCTURAL)	187
17	MEMORIA JUSTIFICATIVA DE CUMPLIMIENTO DEL DB – HS (SALUBRIDAD)	206
18	MEMORIA JUSTIFICATIVA DE CUMPLIMIENTO DEL DB – HR (PROTECCIÓN FRENTE AL RUIDO)	230
19	REGULACIÓN DEL RUIDO EN LA EDIFICACIÓN	239
20	DECRETO 320/2002, REGLAMENTO QUE ESTABLECE LAS ORDENANZAS TIPO SOBRE PROTECCIÓN CONTRA LA CONTAMINACIÓN ACÚSTICA	241
21	ESTUDIO PARA LA GESTIÓN DE LOS RESIDUOS DE OBRA	243
22	PLAN DE CONTROL DE CALIDAD	245
23	DECRETO DE ACCESIBILIDAD	262
24	ESTUDIO BÁSICO DE SEGURIDAD Y SALUD EN LAS OBRAS DE CONSTRUCCIÓN	265
25	PLIEGO DE CONDICIONES DE LA EDIFICACIÓN	284
26	CERTIFICACIÓN DE EFICIENCIA ENERGÉTICA	370

1 INTRODUCCIÓN

El presente proyecto consiste en una ampliación para aulario en el edificio de aparcamientos en el Campus de Zapateira, para la ETSA de A Coruña (A Coruña).

El encargo ha sido realizado por la universidad de Coruña (UDC).

2 DATOS DEL ENCARGO

El encargo de dicho proyecto se recibe de:

UNIVERSIDADE DA CORUÑA – SERVICIO DE OBRAS

Con C.I.F. Q6550005J y domicilio en: PASEO DE A MAESTRANZA S/N 15001 A CORUÑA

Covadonga Carrasco López

Con DNI. 33303246 M, y domicilio en: C/ Tinajas 22, 15001, A CORUÑA (A CORUÑA).

3 ANTECEDENTES Y CONICIONANTES DE PARTIDA

No existe parcelación previa. Se implanta sobre la estructura existente en un edificio de aparcamientos y como ampliación del edificio anexo para la investigación sobre la madera (UNIDAD MIXTA DE LA MADERA)

4 DEFINICIÓN, FINALIDAD DEL TRABAJO Y USO

La documentación del presente “Proyecto Básico y de Ejecución”, tanto gráfica como escrita, se redacta para establecer todos los datos descriptivos, urbanísticos y técnicos, para conseguir llevar a buen término, la construcción de un edificio para aulas y talleres, según las reglas de la buena construcción y la reglamentación aplicable.

La construcción objeto del presente proyecto se encuentra en la ciudad de A Coruña, en el campus universitario de la Zapateira. Con el presente proyecto se pretende incorporar un nuevo uso dentro del edificio de aparcamientos.

Originalmente y a pesar de estar concebido como edificio de aparcamientos, se están integrando en él varias construcciones como apoyo a las ya existentes en la universidad, reduciéndose así el número de aparcamientos para vehículos privados.

5 DATOS DE LA FINCA Y EL ENTORNO FÍSICO

Situación

La construcción se encuentra en el campus de Zapateira en de la ciudad de A Coruña. Su fachada principal es la Sur, abierta a una calle de tráfico rodado con una conexión elevada a través de una pasarela peatonal con el edificio de departamentos de la ETSA.

La fachada norte se situa en el interior del parking, desde donde se realizan los accesos peatonales al edificio. Hacia el Este, se conecta con el edificio existente de Investigación sobre la madera. Al Oeste, sus fachada se relacionan con los edificios colindantes así como con las vistas del paisaje cercano.

Se trata de una construcción de planta más o menos rectangular de 77.0 m. de largo x 12.0 m. de ancho, con un pequeño entrante para resolver la zona de acceso donde se encuentra la escalera compartida con el parking y el edificio de departamentos.

Orientación

Se encuentra situado entre dos forjados del aparcamiento, con un voladizo hacia la calle de 4.40 m.. La orientación Este-Oeste corresponde aproximadamente con el eje longitudinal del aparcamiento.

Lindes

La superficie que se ocupa del aparcamiento es de (m2): 761.10

NORTE: Interior del edificio de aparcamientos, via de tráfico rodado interior. Datos proporcionados por visual.

SUR: Vía tráfico rodada y edificio de departamentos ETSAC. Datos proporcionados visual.

ESTE: Edificio Investigación de la Madera (Unidad Mixta). Datos proporcionados por el propietario y por visual.

OESTE: Calle, escalera de acceso a parking inferior y a calle. Datos proporcionados por visual.

6 PROGRAMA DE NECESIDADES Y SUPERFICIES ÚTILES

6.1 CUADRO DE SUPERFICIES ÚTILES

Planta baja

Aula 1	53.34 m2
Sala de coordinación	23.82 m2
Aula 2	197.45 m2
Aula 3 (informática)	66.70 m2
Aula 4	186.62 m2
Circulaciones + hall	143.20 m2
Baños	28.77 m2
Total	700.00 m2

6.2 SUPERFICIES CONSTRUIDAS

	Superficies útiles	Superficies Computables Construidas	Superficies construidas
Superficie construida Planta 1	700.00	761.10	761.10

6.3 SUPERFICIES TOTALES

Total útil	Total Computable construida	Total construida
700.00	761.10	761.10

7 JUSTIFICACIÓN DE LA SOLUCIÓN ADOPTADA

7.1 JUSTIFICACIÓN DE ASPECTOS FUNCIONALES

Se trata de adaptar una zona de un edificio de aparcamientos en Aularios y Talleres para complementar a las ya existentes en la ETSAC.

7.2 JUSTIFICACIÓN DE ASPECTOS FORMALES O DE DISEÑO

Los aspectos formales y de diseño tienen mucho que ver con la realidad física de su ubicación y sus condicionantes así como con el programa pretendido por la propiedad.

La preferencia es conseguir el mayor número de aulas taller, respetando las conexiones peatonales existentes con el resto de edificios y permitiendo el uso normal del resto del aparcamiento.

7.3 JUSTIFICACIÓN DE ASPECTOS TÉCNICOS

Las soluciones técnicas vienen dadas por la respuesta a la normativa urbanística y tienen que ver con dimensiones y materiales.

8 SOLUCIÓN ADOPTADA

Como respuesta a las premisas anteriores encontramos una solución con varios tipos de aulas:

- Aula 1 + sala de coordinación para proyectos fin de carrera.
- Aula 2. Posibilidad de ser divisibles en tres aulas con accesos independientes a cada una de ellas.
- Aula 3. Uso previsto como sala de informática, con posibilidad de ser incorporada al aula 2 o al aula 4 según sea necesario.
- Aula 4. Aula- taller de grandes dimensiones no divisible.

Como elemento central del conjunto se realiza un espacio de Entrada-Hall que resuelve la conexión entre los 2 edificios, así como la salida hacia la pasarela que conecta con el edificio de departamentos y a las escaleras exteriores comunes.

Se trata de generar en este punto un espacio de estar y descanso, donde se colocan dispensadores de comidas y bebidas, y desde donde se accede a los baños.

El edificio debe dar una nueva fachada a la construcción existente de aparcamientos que se abre en la actualidad hacia la vía de acceso

La fachada mantiene un parecido con la composición del edificio de la Unidad Mixta para la Investigación sobre la Madera. Se trata de conseguir una fachada continua en cuanto a material de acabado (madera de eucalipto). Siguiendo un criterio similar en cuanto a la colocación de los huecos, permitiendo visiones transversales desde el parking hasta la calle, observando todo lo que ocurre dentro del edificio.

Sin embargo, las distintas dimensiones de los huecos, así como las carpinterías y la estructura vista lacadas en color blanco, reflejan a la calle las distintas funciones de este edificio, así como los diferentes acabados interiores.

Siguiendo con esta idea de continuidad pero diferenciando elementos puntuales, la cubierta mantiene el mismo material de cubrición que el edificio existente.

La nueva construcción vuela sobre la calle, tanto para conseguir mejores condiciones de iluminación como para tener mayor superficie sin disminuir demasiado la del aparcamiento.

9 MEMORIA CONSTRUCTIVA

DESCRIPCIÓN GENERAL DE LOS PARÁMETROS QUE DETERMINAN LAS PREVISIONES TÉCNICAS A CONSIDERAR EN EL PROYECTO

SISTEMA ESTRUCTURAL

CIMENTACIÓN

La única cimentación necesaria es la de los pilares metálicos que soportan el crecimiento fuera de la placa del aparcamiento, en la zona de voladizo, fachada sur. Para estos pilares se proyectan unas pequeñas zapatas aisladas de hormigón sobre el muro existente de hormigón revestido de piedra que limita el aparcamiento de la calle.

Los parámetros determinantes han sido, en relación a la capacidad portante, el equilibrio de la cimentación y la resistencia local y global del muro existente, y en relación a las condiciones de servicio, el control de las deformaciones, las vibraciones y el deterioro de otras unidades constructivas; determinados por los documentos básicos DB-SE de Bases de Cálculo y DB-SE-C de Cimientos, y la norma EHE de Hormigón Estructural.

ESTRUCTURA SOPORTE O DE BAJADA DE CARGAS

A partir de la estructura de hormigón existente se realiza una nueva estructura metálica unida a estos pórticos.

Los parámetros que determinaron sus previsiones técnicas han sido, en relación a su capacidad portante, la resistencia estructural de todos los elementos, secciones, puntos y uniones, y la estabilidad global del edificio y de todas sus partes; y en relación a las condiciones de servicio, el control de las deformaciones, las vibraciones y los daños o el deterioro que pueden afectar desfavorablemente a la apariencia, a la durabilidad o a la funcionalidad de la obra; determinados por los documentos básicos DB-SE de Bases de Cálculo, DB-SI-6 Resistencia al fuego de la estructura y la norma EHE de Hormigón Estructural.

ESTRUCTURA HORIZONTAL

El voladizo se resuelve mediante forjado compuesto por chapa grecada apoyada sobre la estructura metálica de espesor total 20 cm. La estructura horizontal se resuelve mediante un entramado de vigas de madera en la zona con suelo elevado 40 cm. y con solera de hormigón en el resto del edificio con un espesor de 10 cm. La cubierta se sustenta mediante un entramado de vigas metálicas.

Los parámetros básicos que se han tenido en cuenta son, en relación a su capacidad portante, la resistencia estructural de todos los elementos, secciones, puntos y uniones, y la estabilidad global del edificio y de todas sus partes; y en relación a las condiciones de servicio, el control de las deformaciones, las vibraciones y los daños o el deterioro que pueden afectar desfavorablemente a la apariencia, a la durabilidad o a la funcionalidad de la obra; determinados por los documentos básicos DB-SE de Bases de Cálculo, DB-SI-6 Resistencia al fuego de la estructura, la norma EHE de Hormigón Estructural y la norma EFHE de forjados unidireccionales de hormigón estructural realizados con elementos prefabricados.

ARRIOSTRAMIENTO VERTICAL

Los parámetros básicos que se han tenido en cuenta son el control de la estabilidad del conjunto frente a acciones horizontales; determinado por los documentos básicos DB-SE de Bases de Cálculo, DB-SI-6 Resistencia al fuego de la estructura, la norma EHE de Hormigón Estructural y la norma EFHE de forjados unidireccionales de hormigón estructural realizados con elementos prefabricados

SISTEMA ENVOLVENTE

CUBIERTA

La cubierta del edificio se resuelve colocando sobre el entramado de vigas metálicas un tablero hidrófugo y sobre este un aislamiento térmico de poliestireno extrusionado de 5 cm. de espesor, sobre el aislamiento se dispone una membrana impermeabilizante EPDM protegida con geotextil por ambas caras sobre el que se apoyan paneles de tablero laminado de eucalipto con junta abierta atornillado a rastreles de tubo de aluminio.

Para la estimación del peso propio de los distintos elementos que constituyen las cubiertas se ha seguido lo establecido en DB-SE-AE.

Los parámetros básicos que se han tenido en cuenta a la hora de la elección del sistema de cubierta han sido la zona climática, el grado de impermeabilidad y recogida de aguas pluviales, las condiciones de propagación exterior y de resistencia al fuego y las condiciones de aislamiento acústico determinados por los documentos básicos DB-HS-1 de Protección frente a la humedad, DB-HS-5 de Evacuación de aguas, DB-HE-1 de Limitación de la demanda energética, DB-SI-2 de Propagación exterior y DB-HR (NBE-CA-88, disposición transitoria segunda) de protección frente al ruido.

FACHADAS

El cerramiento tipo del edificio, es un entramado de madera formado por unos montantes hacia la cara exterior sobre los que se clava una fachada de tabla de eucalipto laminado de 17+17mm y unos travesaños hacia la cara interior sobre los que se clava un tablero de DM hidrófugo.

Entre los travesaños se dispone un aislamiento de lana de roca de 5 cm.

El acabado hacia el exterior será con aceite y hacia el interior pintado con resina blanca.

Para la estimación del peso propio de los distintos elementos que constituyen las fachadas se ha seguido lo establecido en DB-SE-AE.

SUELOS

El forjado de piso está formado por un un entramado de madera en la zona con el suelo elevado 45 cm respecto al suelo del aparcamiento (cota 0.00).

El resto del edificio se resuelve mediante un recocado de hormigón acabado con resina blanca sobre un aislamiento de poliestireno extrusionado de 5 cm. de espesor, apoyado sobre una lámina impermeabilizante directamente en el forjado del aparcamiento.

CARPINTERÍA EXTERIOR

La carpintería exterior es de madera según despieces y aperturas indicados en el correspondiente plano de memoria de la misma. El acristalamiento será doble, de baja emisividad, con espesores 3+3/12/3+3;

Los parámetros básicos que se han tenido en cuenta a la hora de la elección de la carpintería exterior han sido la zona climática, la transmitancia térmica, el grado de permeabilidad, las condiciones de accesibilidad por fachada, las condiciones de seguridad de utilización en lo referente a los huecos y elementos de protección y las condiciones de aislamiento acústico determinados por los documentos básicos DB-HE-1 de Limitación de la demanda energética, DB-SI-5 Intervención de bomberos, DB-SU-1 Seguridad frente al riesgo de caídas y DB-SU-2 Seguridad frente al riesgo de impacto y atrapamiento y la Norma CTE protección frente al ruido DB-HR.

SISTEMA DE COMPARTIMENTACIÓN

ELEMENTOS SEPARADORES DE SECTORES-USOS

- Elementos verticales:
aparcamiento-local: fachada tipo (EI120 / R=45dBA)
- Elementos horizontales:
aparcamiento-local: losa hormigón 30cm +forjado interior de madera (REI120 / R=65dBA / Ln=70dBA)

Los parámetros básicos que se han tenido en cuenta a la hora de la elección de los elementos separadores han sido las condiciones de propagación interior y evacuación y las condiciones de aislamiento acústico determinados por los documentos básicos DB-SI-1 de propagación interior, DB-SI-3 evacuación y DB-HR de protección frente al ruido.

CARPINTERÍA INTERIOR

La carpintería interior será en general de madera laminada de eucalipto o de tablero lacada en blanco. Los parámetros básicos que se han tenido en cuenta a la hora de la elección de la carpintería interior han sido las condiciones de seguridad de utilización en lo referente a impacto con elementos frágiles, atrapamiento e aprisionamiento determinados por los documentos básicos DB-SU-2 Seguridad frente al riesgo de impacto y atrapamiento y DB-SU-3 seguridad frente al riesgo de aprisionamiento en recintos.

SISTEMA DE ACABADOS

PAVIMENTOS

El pavimento general de todo el edificio se divide en dos zonas:

- Unión con el edificio de la Unidad Mixta de la Madera, donde el suelo se encuentra elevado 45 cm. (cota 0.00). Formado por paneles de laminado de eucalipto de 17+17mm de espesor, machiembrados y clavados a la estructura de madera.
- En el resto del edificio se colocará un hormigón pulido acabado con resina epoxy.

PAREDES

En general, los revestimientos verticales interiores se realiza con resina epoxy blanca. En los aseos se colocará un tablero hidrófugo lacado en blanco.

TECHOS

Se coloca un falso techo de escayola blanca.

SISTEMA DE ACONDICIONAMIENTO AMBIENTAL

Los materiales y los sistemas elegidos garantizan unas condiciones de higiene, salud y protección del medioambiente, de tal forma que se alcanzan condiciones aceptables de salubridad y estanqueidad en el ambiente interior del edificio haciendo que éste no deteriore el medio ambiente en su entorno inmediato, garantizando una adecuada gestión de toda clase de residuos.

Los parámetros básicos que se han tenido en cuenta para la solución de muros, suelos, fachadas y cubiertas han sido, según su grado de impermeabilidad, los establecidos en DB-HS-1 Protección frente a la humedad.

El proyecto cumple lo establecido en el Real Decreto 105/2008 por el que se regula la producción y gestión de residuos de construcción y demolición.

10 SERVICIOS URBANÍSTICOS EXISTENTES

Para el correcto funcionamiento del edificio es necesario un conjunto de servicios externos al mismo.

ABASTECIMIENTO DE AGUA

La parcela donde se va a construir el edificio dispone de este servicio.

EVACUACIÓN DE AGUA

La calle a la que da frente la parcela donde se va a construir el edificio dispone red de saneamiento.

SUMINISTRO ELÉCTRICO

La parcela donde se va a construir el edificio dispone de este servicio.

TELEFONÍA

La parcela donde se va a construir el edificio dispone de este servicio.

RECOGIDA DE BASURA

La calle a la que da frente la parcela donde se va a construir el edificio dispone contenedores de residuos con sistema de recogida.

INSTALACIONES DE VENTILACIÓN

Se proyecta un sistema de ventilación forzada que queda definido en la memoria y planos de climatización.

INSTALACIÓN DE CLIMATIZACIÓN

Para conseguir el confort térmico necesario se proyecta un sistema de climatización perfectamente definido en la memoria de la instalación.

11 CUMPLIMIENTO CTE Y OTRAS NORMATIVAS

RD.314/2006. CÓDIGO TÉCNICO DE LA EDIFICACIÓN

- **DB-SE:** Su justificación se adjunta en CUMPLIMIENTO DEL CTE en el apartado Exigencias básicas de Seguridad Estructural del Proyecto de Ejecución.

DB-SE: Es de aplicación en el presente proyecto.

DB-SE-AE: Es de aplicación en el presente proyecto.

DB-SE-C: Es de aplicación en el presente proyecto.

DB-SE-A: Es de aplicación en el presente proyecto.

DB-SE-F: No es de aplicación en el presente proyecto, ya que no se diseña en fábrica.

DB-SE-M: No es de aplicación en el presente proyecto, ya que no se diseña en madera.

- **DB-SI:** Es de aplicación en el presente proyecto. Su justificación se adjunta en CUMPLIMIENTO DEL CTE en el apartado Exigencias básicas de Seguridad en caso de incendio del Proyecto Básico.

- **DB-SU:** Es de aplicación en el presente proyecto. Su justificación se adjunta en CUMPLIMIENTO DEL CTE en el apartado Exigencias básicas de Seguridad de utilización del Proyecto de Ejecución.

- **DB-HS:** Su justificación se adjunta en CUMPLIMIENTO DEL CTE en el apartado Exigencias básicas de Salubridad del Proyecto de Ejecución.

DB-HS1: Es de aplicación en el presente proyecto.

DB-HS2: Es de aplicación en el presente proyecto, ya que se trata de un edificio de nueva construcción.

DB-HS3: Es de aplicación en el presente proyecto, ya que se trata de un edificio de nueva construcción.

DB-HS4: Es de aplicación en el presente proyecto, ya que se trata de un edificio de nueva construcción con instalación de suministro de agua.

DB-HS5: Es de aplicación en el presente proyecto, ya que se trata de un edificio de nueva construcción con instalación de evacuación de aguas residuales y pluviales.

- **DB-HE:** Su justificación se adjunta en CUMPLIMIENTO DEL CTE en el apartado Exigencias básicas de Ahorro de energía del Proyecto de Ejecución.

DB-HE1: Es de aplicación en el presente proyecto, ya que se trata de un edificio de nueva construcción.

DB-HE2: Es de aplicación en el presente proyecto, ya que se trata de un edificio de nueva construcción.

DB-HE3: Es de aplicación en el presente proyecto, ya que se trata de un edificio de nueva construcción. El interior de las viviendas queda exento.

DB-HE4: Es de aplicación en el presente proyecto, ya que se trata de un edificio de nueva construcción con demanda de ACS.

DB-HE5: No es de aplicación en el presente proyecto, ya que se trata de un edificio de nueva construcción de uso residencial.

- **RD. 47/2007 DE CERTIFICACIÓN ENERGÉTICA DE LOS EDIFICIOS.**

Es de aplicación en el presente proyecto. Su justificación se adjunta en CUMPLIMIENTO DEL CTE en el apartado Exigencias básicas de Ahorro de energía del Proyecto de Ejecución.

- **DB-HR:** Es de aplicación en el presente proyecto. Su justificación se adjunta en CUMPLIMIENTO DEL CTE en el apartado Exigencias básicas de Protección frente al ruido del Proyecto de Ejecución.

OTRAS NORMATIVAS ESPECÍFICAS

- **LEY 7/97, D. 159/99 DE CONTAMINACIÓN ACÚSTICA EN GALICIA Y REGLAMENTO D.302/2002.**

Es de aplicación en el presente proyecto. Su justificación se realiza en CUMPLIMIENTO DE OTROS REGLAMENTOS en el Apartado Cumplimiento de la Ley 7/97, D.150/99 y el Reglamento D.302/2002 de contaminación acústica en Galicia del Proyecto de Ejecución.

- LEY 8/97 Y D. 35/2000 DE ACCESIBILIDAD Y SUPRESIÓN DE BARRERAS ARQUITECTÓNICAS EN GALICIA.

Es de aplicación en el presente proyecto. Su justificación se realiza en CUMPLIMIENTO DE OTROS REGLAMENTOS en el Apartado Cumplimiento de la Ley 8/97 y D.35/2000 de Accesibilidad y supresión de barreras arquitectónicas en Galicia del Proyecto Básico.

- NCSR-02. NORMA SISMORRESISTENTE.

Es de aplicación en el presente proyecto. Su justificación se realiza en ANEJOS A LA MEMORIA en el apartado Cálculo de la estructura del Proyecto de Ejecución.

- EHE-08. INSTRUCCIÓN DEL HORMIGÓN ESTRUCTURAL.

Son de aplicación en el presente proyecto. Su justificación se realiza en ANEJOS A LA MEMORIA en el apartado Cálculo de la estructura del Proyecto de Ejecución.

- RD. 1027/2007. RITE. REGLAMENTO DE INSTALACIONES TÉRMICAS EN LOS EDIFICIOS.

Es de aplicación en el presente proyecto. Su justificación se realiza en ANEJOS A LA MEMORIA en el apartado Instalaciones del edificio del Proyecto de Ejecución.

- REBT. REGLAMENTO ELECTROTÉCNICO DE BAJA TENSIÓN.

Es de aplicación en el presente proyecto Su justificación se realiza en ANEJOS A LA MEMORIA en el apartado Instalaciones del edificio del Proyecto de Ejecución.

- RD. LEY 1/98 DE TELECOMUNICACIONES EN INSTALACIONES COMUNES.

Es de aplicación en el presente proyecto. Su justificación se realiza en ANEJOS A LA MEMORIA en el apartado Instalaciones del edificio del Proyecto de Ejecución.

- D. 232/93 DE CONTROL DE CALIDAD EN GALICIA.

Es de aplicación en el presente proyecto ya que el presupuesto de Ejecución de contrata es superior a 300.500,00 €. Su justificación se realiza en ANEJOS A LA MEMORIA en el apartado Control de Calidad del Proyecto de Ejecución.

- RD. 1627/97 DE SEGURIDAD Y SALUD EN LAS OBRAS DE CONSTRUCCIÓN.

Es de aplicación en el presente proyecto. Según lo dispuesto en el Artículo 4, apartado 2 el presente proyecto se encuentra en los supuestos previstos en el apartado 1 del mismo artículo, por lo que se hace necesaria la redacción de un Estudio de Seguridad y Salud. Su justificación se realiza en ANEJOS A LA MEMORIA en el apartado Estudio de Seguridad y Salud del Proyecto de Ejecución.

- REAL DECRETO 105/2008 POR EL QUE SE REGULA LA PRODUCCIÓN Y GESTIÓN DE RESIDUOS DE CONSTRUCCIÓN Y DEMOLICIÓN.

Es de aplicación en el presente proyecto. Su justificación se realizará en CUMPLIMIENTO DEL OTROS REGLAMENTOS en el Apartado Cumplimiento Justificación del Real Decreto 105/2008 de residuos del Proyecto de Ejecución.

12 PRESTACIONES DEL EDIFICIO POR REQUISITOS BÁSICOS Y EN RELACIÓN CON LAS EXIGENCIAS BÁSICAS DEL CTE

PRESTACIONES DEL EDIFICIO

Por requisitos básicos y en relación con las exigencias básicas del CTE.

SEGURIDAD

1.1. SEGURIDAD ESTRUCTURAL

En el proyecto se ha tenido en cuenta lo establecido en los documentos básicos DB-SE de Bases de Cálculo, DB-SE-AE de Acciones en la Edificación, DB-SE-C de Cimientos, DB-SE-A de Acero, DB-SE-F de Fábrica y DB-SE-M de Madera, así como en las normas EHE de Hormigón Estructural, EFHE de forjados unidireccionales de hormigón estructural realizados con elementos prefabricados y NCSE de construcción sismorresistente; para asegurar que el edificio tiene un comportamiento estructural adecuado frente a las acciones e influencias previsibles a las que pueda estar sometido durante su construcción y uso previsto, de modo que no se produzcan en el mismo o en alguna de sus partes, daños que tengan su origen o afecten a la cimentación, vigas, pilares, forjados, muros u otros elementos estructurales que comprometan directamente la resistencia mecánica, la estabilidad del edificio o que se produzcan deformaciones inadmisibles. Su justificación se realiza en el apartado 3.1. Cumplimiento de la Seguridad Estructural en el Proyecto de Ejecución.

1.2. SEGURIDAD EN CASO DE INCENDIO

El proyecto se ajusta a lo establecido en DB-SI para reducir a límites aceptables el riesgo de que los usuarios del edificio sufran daños derivados de un incendio de origen accidental, asegurando que los ocupantes puedan desalojar el edificio en condiciones seguras, se pueda limitar la extensión del incendio dentro del propio edificio y de los colindantes y se permita la actuación de los equipos de extinción y rescate. Su justificación se realiza en el apartado 3.2. Cumplimiento de la Seguridad en caso de incendio en el Proyecto Básico.

1.3. SEGURIDAD DE UTILIZACIÓN

El proyecto se ajusta a lo establecido en DB-SU en lo referente a la configuración de los espacios, los elementos fijos y móviles que se instalen en el edificio, de tal manera que pueda ser usado para los fines previstos reduciendo a límites aceptables el riesgo de accidentes para los usuarios. Su justificación se realiza en el apartado 3.3. Cumplimiento de la Seguridad de utilización en el Proyecto de Ejecución.

HABITABILIDAD

HIGIENE, SALUD Y PROTECCIÓN DEL MEDIO AMBIENTE

En el proyecto se ha tenido en cuenta lo establecido en el D.311 de Habitabilidad de las viviendas en Galicia, así como en el DB-HS con respecto a higiene, salud y protección del medioambiente, de tal forma que se alcancen condiciones aceptables de salubridad y estanqueidad en el ambiente interior del edificio y que éste no deteriore el medio ambiente en su entorno inmediato, garantizando una adecuada gestión de toda clase de residuos. El conjunto de la edificación proyectada dispone de medios que impiden la presencia de agua o humedad inadecuada procedente de precipitaciones atmosféricas, del terreno o de condensaciones, de medios para impedir su penetración o, en su caso, permiten su evacuación sin producción de daños, de espacios y medios para extraer los residuos ordinarios generados en ellos de forma acorde con el sistema público de recogida, de medios para que sus recintos se puedan ventilar adecuadamente, eliminando los contaminantes que se produzcan de forma habitual durante su uso normal, de forma que se aporte un caudal suficiente de aire exterior y se garantice la extracción y expulsión del aire viciado por los contaminantes, de medios adecuados para suministrar al equipamiento higiénico previsto de agua apta para el consumo de forma sostenible, aportando caudales suficientes para su funcionamiento, sin alteración de las propiedades de aptitud para el consumo e impidiendo los posibles retornos que puedan contaminar la red, incorporando medios que permitan el ahorro y el control del agua y de medios adecuados para extraer las aguas residuales generadas de forma independiente con las precipitaciones atmosféricas. Su justificación se realiza en el apartado 4. Cumplimiento de otros reglamentos, 4.1.

Decreto 311 de Habitabilidad de las viviendas en Galicia de la memoria del Proyecto Básico y en el apartado 3.4. Cumplimiento de Salubridad de la memoria del Proyecto de Ejecución.

2.2. PROTECCIÓN FRENTE AL RUIDO

En el proyecto se ha tenido en cuenta lo establecido en NBE-CA.88 y en la Ley 7/97, D.150/99 y el Reglamento D.302/2002 de contaminación acústica en Galicia, de tal forma que el ruido percibido o emitido no ponga en peligro la salud de las personas y les permita realizar satisfactoriamente sus actividades. Todos los elementos constructivos, cuentan con el aislamiento acústico requerido para los usos previstos en las dependencias que delimitan. Su justificación se realiza en el apartado 4. Cumplimiento de otros reglamentos, 4.2. Cumplimiento de NBE-CA.88 y 4.3. Cumplimiento de la Ley 7/97, D.150/99 y el Reglamento D.302/2002 de contaminación acústica en Galicia de la memoria del Proyecto de Ejecución.

2.3. AHORRO DE ENERGÍA Y AISLAMIENTO TÉRMICO

En el proyecto se ha tenido en cuenta lo establecido en DB-HE, de tal forma que se consiga un uso racional de la energía necesaria para la adecuada utilización del edificio.

Cumple con la UNE EN ISO 13 370: 1999 "Prestaciones térmicas de edificios. Transmisión de calor por el terreno. Métodos de cálculo".

El edificio proyectado dispone de una envolvente adecuada a la limitación de la demanda energética necesaria para alcanzar el bienestar térmico en función del clima, del uso previsto y del régimen de verano y de invierno. Las características de aislamiento e inercia, permeabilidad al aire y exposición a la radiación solar, permiten la reducción del riesgo de aparición de humedades de condensación, superficiales e intersticiales que puedan perjudicar las características de la envolvente.

Se ha tenido en cuenta especialmente el tratamiento de los puentes térmicos para limitar las pérdidas o ganancias de calor y evitar problemas higrotérmicos en los mismos.

La edificación proyectada dispone de instalaciones de iluminación adecuadas a las necesidades de sus usuarios y a la vez eficaces energéticamente disponiendo de un sistema de control que permita ajustar el encendido a la ocupación real de la zona, así como de un sistema de regulación que optimice el aprovechamiento de la luz natural, en las zonas que reúnan unas determinadas condiciones.

La demanda de agua caliente sanitaria se cubrirá en parte mediante la incorporación de un sistema de captación, almacenamiento y utilización de energía solar de baja temperatura, adecuada a la radiación solar global de su emplazamiento y a la demanda de agua caliente del edificio.

Su justificación se realiza en el apartado 3.6. Cumplimiento del Ahorro de Energía de la memoria del Proyecto de Ejecución.

FUNCIONALIDAD

3.1. UTILIZACIÓN

En el proyecto se ha tenido en cuenta lo establecido en el DB-SU y en el D.311 de Habitabilidad de las viviendas en Galicia, de tal forma que la disposición y las dimensiones de los espacios y la dotación de las instalaciones faciliten la adecuada realización de las funciones previstas en el edificio. Su justificación se realiza en el apartado 4. Cumplimiento de otros reglamentos, 4.1. Decreto 311 de Habitabilidad de las viviendas en Galicia de la memoria del Proyecto Básico y en el apartado 3.3. Cumplimiento de la Seguridad de utilización de la memoria del Proyecto de Ejecución.

3.2. ACCESIBILIDAD

El proyecto se ajusta a lo establecido en el DB-SU, en la Ley 8/97 y D.35/2000 de Accesibilidad y supresión de barreras arquitectónicas en Galicia, de tal forma que se permita a las personas con movilidad y comunicación reducidas el acceso y la circulación por el edificio. Su justificación se realiza en el apartado 4. Cumplimiento de otros reglamentos, 4.4. Ley 8/97 y D.35/2000 de Accesibilidad y supresión de barreras arquitectónicas en Galicia de la memoria del Proyecto Básico.

LIMITACIONES DE USO

El edificio solo podrá destinarse a los usos previstos en el proyecto. La dedicación de algunas de sus dependencias a uso distinto del proyectado requerirá de un proyecto de reforma y cambio de uso que será objeto de licencia nueva. Este cambio de uso será posible siempre y cuando el nuevo destino no altere las condiciones del resto del edificio ni sobrecargue las prestaciones iniciales del mismo en cuanto a estructura, instalaciones, etc.

13 MEMORIA JUSTIFICATIVA DE CUMPLIMIENTO DEL DB – SI (SEGURIDAD EN CASO DE INCENDIO)

Introducción.

Tal y como se describe en el DB-SI (artículo 11) "El objetivo del requisito básico "Seguridad en caso de incendio" consiste en reducir a límites aceptables el riesgo de que los usuarios de un edificio sufran daños derivados de un incendio de origen accidental, como consecuencia de las características de su proyecto, construcción, uso y mantenimiento. Para satisfacer este objetivo, los edificios se proyectarán, construirán, mantendrán y utilizarán de forma que, en caso de incendio, se cumplan las exigencias básicas que se establecen en los apartados siguientes. El Documento Básico DB-SI especifica parámetros objetivos y procedimientos cuyo cumplimiento asegura la satisfacción de las exigencias básicas y la superación de los niveles mínimos de calidad propios del requisito básico de seguridad en caso de incendio, excepto en el caso de los edificios, establecimientos y zonas de uso industrial a los que les sea de aplicación el "Reglamento de seguridad contra incendios en los establecimientos industriales", en los cuales las exigencias básicas se cumplen mediante dicha aplicación."

Para garantizar los objetivos del Documento Básico (DB-SI) se deben cumplir determinadas secciones. "La correcta aplicación de cada Sección supone el cumplimiento de la exigencia básica correspondiente. La correcta aplicación del conjunto del DB supone que se satisface el requisito básico "Seguridad en caso de incendio"."

Las exigencias básicas son las siguientes

- Exigencia básica SI 1 Propagación interior.
- Exigencia básica SI 2 Propagación exterior.
- Exigencia básica SI 3 Evacuación de ocupantes.
- Exigencia básica SI 4 Instalaciones de protección contra incendios.
- Exigencia básica SI 5 Intervención de los bomberos.
- Exigencia básica SI 6 Resistencia al fuego de la estructura.

13.1 SI 1 PROPAGACIÓN INTERIOR

1 Compartimentación en sectores de incendio.

La obra se dividirá en los siguientes sectores de incendio:

Nombre del sector: edificio
Uso previsto: Docente
Superficie: 761,1 m ² .
Situaciones: - Planta sobre rasante con altura de evacuación $h \leq 15$ m y la resistencia al fuego de las paredes y techos que delimitan el sector de incendio es de EI60
Condiciones según DB SI: Si el edificio tiene más de una planta, la superficie construida de cada sector de incendio no debe exceder de 4.000 m ² . Cuando tenga una única planta, no es preciso que esté compartimentada en sectores de incendio.

No hay puertas entre sectores de incendios.

2 Locales y zonas de riesgo especial.

- Los locales y zonas de riesgo especial integrados en los edificios se clasifican conforme los grados de riesgo alto, medio y bajo según los criterios que se establecen en la tabla 2.1 de la sección SI 1 del DB-SI. Los locales así clasificados deben cumplir las condiciones que se establecen en la tabla 2.2 de la sección SI 1 del DB-SI.
- Los locales destinados a albergar instalaciones y equipos regulados por reglamentos específicos, tales como transformadores, maquinaria de aparatos elevadores, calderas, depósitos de combustible, contadores de gas o electricidad, etc. se rigen, además, por las condiciones que se establecen en dichos reglamentos. Las condiciones de ventilación de los locales y de los equipos exigidas por dicha reglamentación deberán solucionarse de forma compatible con las de la compartimentación, establecidas en este DB.

A los efectos de este DB se excluyen los equipos situados en las cubiertas de los edificios, aunque estén protegidos mediante elementos de cobertura.

Los locales y zonas de riesgo especial son los siguientes:

Nombre del local: armario instalaciones	
Uso:	Local de contadores de electricidad y de cuadros generales de distribución
Tamaño del local:	En todo caso
Clasificación	Riesgo Bajo
Se cumplen las condiciones de las zonas de riesgo especial	Si

Se cumplen las condiciones de las zonas de riesgo especial integradas en los edificios, según se indica en la tabla 2.2:

Tabla 2.2 Condiciones de las zonas de riesgo especial integradas en edificios (1)

Característica	Riesgo bajo	Riesgo medio	Riesgo alto
Resistencia al fuego de la estructura portante (2)	R 90	R 120	R 180
Resistencia al fuego de las paredes y techos (3) que separan la zona del resto del edificio (2)(4)	EI 90	EI 120	EI 180
Vestíbulo de independencia en cada comunicación de la zona con el resto del edificio	-	Si	Si
Puertas de comunicación con el resto del edificio (5)	EI2 45-C5	2 x EI2 30 -C5	2 x EI2 45-C5
Máximo recorrido de evacuación hasta alguna salida del local (6)	≤ 25 m (7)	≤ 25 m (7)	≤ 25 m (7)

(1) Las condiciones de reacción al fuego de los elementos constructivos se regulan en la tabla 4.1 del capítulo 4 de esta Sección.

(2) El tiempo de resistencia al fuego no debe ser menor que el establecido para la estructura portante del conjunto del edificio, de acuerdo con el apartado SI 6, excepto cuando la zona se encuentre bajo una cubierta no prevista para evacuación y cuyo fallo no suponga riesgo para la estabilidad de otras plantas ni para la compartimentación contra incendios, en cuyo caso puede ser R 30.

Excepto en los locales destinados a albergar instalaciones y equipos, puede adoptarse como alternativa el tiempo equivalente de exposición al fuego determinado conforme a lo establecido en el apartado 2 del Anejo SI B.

(3) Cuando el techo separe de una planta superior debe tener al menos la misma resistencia al fuego que se exige a las paredes, pero con la característica REI en lugar de EI, al tratarse de un elemento portante y compartimentador de incendios. En cambio, cuando sea una cubierta no destinada a actividad alguna, ni prevista para ser utilizada en la evacuación, no precisa tener una función de compartimentación de incendios, por lo que sólo debe aportar la resistencia al fuego R que le corresponda como elemento estructural, excepto en las franjas a las que hace referencia el capítulo 2 de la Sección SI 2, en las que dicha resistencia debe ser REI.

(4) Considerando la acción del fuego en el interior del recinto. La resistencia al fuego del suelo es función del uso al que esté destinada la zona existente en la planta inferior. Véase apartado 3 de la Sección SI 6 de este DB.

(5) Las puertas de los locales de riesgo especial deben abrir hacia el exterior de los mismos.

(6) El recorrido de evacuación por el interior de la zona de riesgo especial debe ser tenido en cuenta en el cómputo de la longitud los recorridos de evacuación hasta las salidas de planta.

(7) Podrá aumentarse un 25% cuando la zona esté protegida con una Instalación automática de extinción.

3. Espacios ocultos. Paso de instalaciones a través de elementos de compartimentación de incendios.

La compartimentación contra incendios de los espacios ocupables tiene continuidad en los espacios ocultos, tales como patinillos, cámaras, falsos techos, suelos elevados, etc., salvo cuando éstos estén compartimentados respecto de los primeros al menos con la misma resistencia al fuego, pudiendo reducirse ésta a la mitad en los registros para mantenimiento.

Ya que se limita a un máximo de tres plantas y a 10 m el desarrollo vertical de las cámaras no estancas (ventiladas) y en las que no existan elementos cuya clase de reacción al fuego sea B-s3,d2, BL-s3,d2 ó mejor, se cumple el apartado 3.2 de la sección SI 1 del DB-SI.

La resistencia al fuego requerida a los elementos de compartimentación de incendios se mantiene en los puntos en los que dichos elementos son atravesados por elementos de las instalaciones, tales como cables, tuberías, conducciones, conductos de ventilación, etc, excluidas las penetraciones cuya sección de paso no exceda de 50 cm². Mediante la disposición de un elemento que, en caso de incendio, obture automáticamente la sección de paso y garantice en dicho punto una resistencia al fuego al menos igual a la del elemento atravesado, por ejemplo, una compuerta cortafuegos automática EI t (i?o) siendo t el tiempo de resistencia al fuego requerida al elemento de compartimentación atravesado, o un dispositivo intumescente de obturación.

4. Reacción al fuego de los elementos constructivos, decorativos y de mobiliario.

Se cumplen las condiciones de las clases de reacción al fuego de los elementos constructivos, según se indica en la tabla 4.1:

Tabla 4.1 Clases de reacción al fuego de los elementos constructivos			
Situación del elemento	Revestimientos (1)	De techos y paredes (2) (3)	De suelos (2)
Zonas ocupables (4)		C-s2,d0	EFL
Pasillos y escaleras protegidos		B-s1,d0	CFL-s1
Aparcamientos y recintos de riesgo especial (5)		B-s1,d0	BFL-s1
Espacios ocultos no estancos: patinillos, falsos techos (excepto los existentes dentro de viviendas), suelos elevados, etc.		B-s3,d0	BFL-s2 (6)

(1) Siempre que superen el 5% de las superficies totales del conjunto de las paredes, del conjunto de los techos o del conjunto de los suelos del recinto considerado.

(2) Incluye las tuberías y conductos que transcurren por las zonas que se indican sin recubrimiento resistente al fuego. Cuando se trate de tuberías con aislamiento térmico lineal, la clase de reacción al fuego será la que se indica, pero incorporando el subíndice L.

(3) Incluye a aquellos materiales que constituyan una capa contenida en el interior del techo o pared y que no esté protegida por una capa que sea EI 30 como mínimo.

(4) Incluye, tanto las de permanencia de personas, como las de circulación que no sean protegidas. Excluye el interior de viviendas. En uso Hospitalario se aplicarán las mismas condiciones que en pasillos y escaleras protegidos.

(5) Véase el capítulo 2 de esta Sección.

(6) Se refiere a la parte inferior de la cavidad. Por ejemplo, en la cámara de los falsos techos se refiere al material situado en la cara superior de la membrana. En espacios con clara configuración vertical (por ejemplo, patinillos) así como cuando el falso techo esté constituido por una celosía, retícula o entramado abierto, con una función acústica, decorativa, etc, esta condición no es aplicable.

No existe elemento textil de cubierta integrado en el edificio. No es necesario cumplir el apartado 4.3 de la sección 1 del DB - SI.

13.2 SI 2: Propagación exterior

1. Medianerías y fachadas

Se limita el riesgo de propagación cumpliendo los requisitos que se establecen en el DB-SI según la tabla adjunta:

2. Riesgo de propagación horizontal:

RIESGO DE PROPAGACIÓN HORIZONTAL A TRAVÉS DE FACHADAS ENTRE DOS SECTORES DE INCENDIO, ENTRE UNA ZONA DE RIESGO ESPECIAL ALTO Y OTRAS ZONAS O HACIA UNA ESCALERA PROTEGIDA O PASILLO PROTEGIDO DESDE OTRAS ZONAS (para valores intermedios del ángulo α , la distancia d puede obtenerse por interpolación lineal)				
Situación	Gráfico	ángulo	Distancia mínima	¿Se cumplen los requisitos?
Fachadas enfrentadas	<p>El gráfico muestra dos fachadas horizontales enfrentadas. Una línea curva representa el ángulo de propagación, etiquetada como $\alpha = 0^\circ$. La distancia horizontal entre los puntos de las fachadas se indica como $d \geq 3,00$. Ambas fachadas están etiquetadas como $EI < 60$.</p>	0°	3,00	Si

Con el fin de limitar el riesgo de propagación exterior horizontal del incendio (apartado 1.2 de la sección 2 del DB-SI) a través de las fachadas entre dos sectores de incendio, entre una zona de riesgo especial alto y otras zonas o hacia una escalera protegida o pasillo protegido desde otras zonas los puntos de ambas fachadas que no sean al menos EI 60 están separados la distancia d en proyección horizontal que se indica en la normativa como mínimo, en función del ángulo α formado por los planos exteriores de dichas fachadas.

No se contemplan las distancias mínimas de separación que limitan el riesgo de propagación exterior horizontal del incendio (apartado 1.2 de la sección 2 del DB-SI) ya que no existen elementos entre edificios diferentes y colindantes.

3. Riesgo de propagación vertical:

No se exige el cumplimiento de las condiciones para limitar el riesgo de propagación (apartado 1.3 de la sección 2 del DB-SI) por no existir dos sectores de incendio ni una zona de riesgo especial alto separada de otras zonas más altas del edificio.

4. Clase de reacción al fuego de los materiales:

La clase de reacción al fuego de los materiales que ocupan más del 10% de la superficie del acabado exterior de las fachadas o de las superficies interiores de las cámaras ventiladas que dichas fachadas puedan tener, será como mínimo B-s3 d2, hasta una altura de 3,5 m como mínimo, en aquellas fachadas cuyo arranque inferior sea accesible al público desde la rasante exterior o desde una cubierta, y en toda la altura de la fachada cuando esta exceda de 18 m, con independencia de donde se encuentre su arranque. (apartado 1.4 de la sección 2 del DB-SI).

5. Cubiertas

No es necesario justificar el cumplimiento de riesgo de propagación exterior del incendio por la cubierta (apartado 2.1 de la sección 2 del DB-SI), pues no existen ni edificios colindantes ni riesgo en el edificio.

No es necesario justificar el apartado 2.2 de la sección 2 del DB-SI (riesgo de propagación exterior del incendio por la cubierta) pues no existe encuentro entre una cubierta y una fachada que pertenezcan a sectores de incendio o a edificios diferentes.

Los materiales que ocupan más del 10% del revestimiento o acabado exterior de las cubiertas, incluida la cara superior de los voladizos cuyo saliente exceda de 1 m, así como los lucernarios, claraboyas y cualquier otro elemento de iluminación, ventilación o extracción de humo, pertenecer a la clase de reacción al fuego BROOF (t1).

13.3 SI 3: EVACUACIÓN DE OCUPANTES

2 Cálculo de la ocupación.

Tal y como establece la sección SI 3 del DB-SI.

Para calcular la ocupación deben tomarse los valores de densidad de ocupación que se indican en la tabla 2.1 de la en función de la superficie útil de cada zona, salvo cuando sea previsible una ocupación mayor o bien cuando sea exigible una ocupación menor en aplicación de alguna disposición legal de obligado cumplimiento, como puede ser en el caso de establecimientos hoteleros, docentes, hospitales, etc. En aquellos recintos o zonas no incluidos en la tabla se deben aplicar los valores correspondientes a los que sean más asimilables.

A efectos de determinar la ocupación, se debe tener en cuenta el carácter simultáneo o alternativo de las diferentes zonas de un edificio, considerando el régimen de actividad y de uso previsto para el mismo.

En función de esta tabla la ocupación prevista será la siguiente:

Recinto planta	Tipo de uso	Zona, tipo de actividad	Superficie	Ocupación	Número de personas
Aulas	Docente	F.2	527,93	5,0 (m ² / persona)	106

Zonas, tipo de actividad:

F.2 - Locales diferentes de aulas, como laboratorios, talleres, gimnasios, salas de dibujo, etc. (Docente)

3 Número de salidas y longitud de los recorridos de evacuación.

<p>Nombre recinto: aulas</p> <p>Número de salidas:3</p> <p>En el recinto la evacuación hasta una salida de planta no debe salvar una altura mayor que 2 m en sentido ascendente</p> <p>La altura de evacuación de la planta considerada no excede de 28 m, excepto en uso residencial publico, en cuyo caso es, como máximo, la segunda planta por encima de la de salida de edificio</p>

Nombre de la salida	Tipo de salida	Asignación de ocupantes
salida a escaleras	Salida de edificio	29
salida emergencias parking	Salida de edificio	77
salida principal	Salida de edificio	29

Se cumple la sección SI 3, apartado 3 y del DB-SU que desarrolla el número de salidas y la longitud de los recorridos de evacuación.

La justificación de cumplimiento de longitudes de evacuación es la siguiente:

Nombre de la planta o recinto	Uso del recinto	Longitud máxima según DB-SI hasta de salida planta	Longitud máxima hasta de salida en el proyecto	Longitud máxima según DB-SI a un punto en que existan al menos dos recorridos alternativos (Solo en caso de más de una salida)	Longitud máxima a un punto en que existan al menos dos recorridos alternativos (Solo en caso de más de una salida)
Aulas	Docente	50,0	40,0	25,0	22,0

4 Dimensionado de los medios de evacuación

Los criterios para la asignación de los ocupantes (apartado 4.1 de la sección SI 3.4 de DB-SI) han sido los siguientes:

1. Cuando en un recinto, en una planta o en el edificio deba existir más de una salida, la distribución de los ocupantes entre ellas a efectos de cálculo debe hacerse suponiendo inutilizada una de ellas, bajo la hipótesis más desfavorable.
2. A efectos del cálculo de la capacidad de evacuación de las escaleras y de la distribución de los ocupantes entre ellas, cuando existan varias, no es preciso suponer inutilizada en su totalidad alguna de las escaleras protegidas existentes. En cambio, cuando existan varias escaleras no protegidas, debe considerarse inutilizada en su totalidad alguna de ellas, bajo la hipótesis más desfavorable.
3. En la planta de desembarco de una escalera, el flujo de personas que la utiliza deberá añadirse a la salida de planta que les corresponda, a efectos de determinar la anchura de esta. Dicho flujo deberá estimarse, o bien en $160 A$ personas, siendo A la anchura, en metros, del desembarco de la escalera, o bien en el número de personas que utiliza la escalera en el conjunto de las plantas, cuando este número de personas sea menor que $160A$.

Cálculo del dimensionado de los medios de evacuación. (Apartado 4.2 de la sección SI 3.4 de DB-SI)

Nombre del elemento de evacuación	Tipo	Fórmula para el dimensionado	Anchura mínima según fórmula de dimensionado (m)	Anchura de proyecto (m)
salida a escaleras	Puerta	$A \geq P / 200$	0,8	1,8
salida emergencias parking	Puerta	$A \geq P / 200$	0,8	1,5

salida principal	Puerta	$A \geq P / 200$	0,8	1,5
escalera compartida	Escaleras no protegidas para evacuación descendente	$A \geq P / 160$	1,0	1,4

Definiciones para el cálculo de dimensionado

E = Suma de los ocupantes asignados a la escalera en la planta considerada más los de las plantas situadas por encima o por debajo de ella hasta la planta de salida del edificio, según se trate de una escalera para evacuación descendente o ascendente, respectivamente. Para dicha asignación solo será necesario aplicar la hipótesis de bloqueo de salidas de planta indicada en el punto 4.1 en una de las plantas, bajo la hipótesis más desfavorable.

AS = Anchura de la escalera protegida en su desembarco en la planta de salida del edificio, [m]

S = Superficie útil del recinto, o bien de la escalera protegida en el conjunto de las plantas de las que provienen las P personas. Incluye, incluyendo la superficie de los tramos, de los rellanos y de las mesetas intermedias o bien del pasillo protegido.

P = Número total de personas cuyo paso está previsto por el punto cuya anchura se dimensiona.

Otros criterios de dimensionado

La anchura mínima es:

- 0,80 m en escaleras previstas para 10 personas, como máximo, y estas sean usuarios habituales de la misma.
- 1,20 m en uso Docente, en zonas de escolarización infantil y en centros de enseñanza primaria, así como en zonas de público de uso Pública Concurrencia y Comercial.
- 1,40 m en uso Hospitalario en zonas destinadas a pacientes internos o externos con recorridos que obligan a giros iguales o mayores que 90° y 1,20 m en otras zonas.
- 1,00 en el resto de los casos.

La anchura de cálculo de una puerta de salida del recinto de una escalera protegida a planta de salida del edificio debe ser:

- al menos igual al 80% de la anchura de cálculo de la escalera.
- $\geq 0,80$ m en todo caso.
- La anchura de toda hoja de puerta no debe ser menor que 0,60 m, ni exceder de 1,20 m

5 Protección de las escaleras

Se cumplen las condiciones de protección de escaleras desarrolladas en la tabla 3.1 del DB-SI.

La protección de las escaleras figura en la siguiente tabla:

Nombre de la escalera	Uso previsto	Tipo de evacuación	Altura de evacuación	Protección mínima según DB-SI	Protección según proyecto
escalera compartida	Administrativo, Docente	Evacuación descendente	$h \leq 14$ m	No protegida	No protegida

6. Puertas situadas en recorridos de evacuación.

No es necesario justificar el cumplimiento de la sección SI 6 y del DB-SI (puertas situadas en recorridos de evacuación) pues no existen este tipo de puertas.

7 Señalización de los medios de evacuación.

1. Se utilizarán las señales de evacuación definidas en la norma UNE 23034:1988, conforme a los siguientes criterios:

a) Las salidas de recinto, planta o edificio tendrán una señal con el rótulo "SALIDA", excepto en edificios de uso Residencial Vivienda y, en otros usos, cuando se trate de salidas de recintos cuya superficie no exceda de 50 m², sean fácilmente visibles desde todo punto de dichos recintos y los ocupantes estén familiarizados con el edificio.

b) La señal con el rótulo "Salida de emergencia" se utilizará en toda salida prevista para uso exclusivo en caso de emergencia.

c) Se dispondrán señales indicativas de dirección de los recorridos, visibles desde todo origen de evacuación desde el que no se perciban directamente las salidas o sus señales indicativas y, en particular, frente a toda salida de un recinto con ocupación mayor que 100 personas que acceda lateralmente a un pasillo.

d) En los puntos de los recorridos de evacuación en los que existan alternativas que puedan inducir a error, también se dispondrán las señales indicativas de dirección de los recorridos, de forma que quede claramente indicada la alternativa correcta.

Tal es el caso de determinados cruces o bifurcaciones de pasillos, así como de aquellas escaleras que, en la planta de salida del edificio, continúen su trazado hacia plantas más bajas, etc.

e) En los recorridos de evacuación, junto a las puertas que no sean salida y que puedan inducir a error en la evacuación se dispondrá la señal con el rótulo "Sin salida" en lugar fácilmente visible pero en ningún caso sobre las hojas de las puertas.

f) Las señales se dispondrán de forma coherente con la asignación de ocupantes que se pretenda hacer a cada salida, conforme a lo establecido en el capítulo 4 de la sección 3 del DB-SI.

2. Las señales son visibles incluso en caso de fallo en el suministro al alumbrado normal. Cuando sean fotoluminiscentes, sus características de emisión luminosa cumplen lo establecido en la norma UNE 23035-4:2003.

8. Control del humo de incendio.

Se cumplen las condiciones de evacuación de humos pues no existe ningún caso en el que sea necesario.

13.4 SI 4: INSTALACIONES DE PROTECCIÓN CONTRA INCENDIOS

1 Dotación de instalaciones de protección contra incendios

El diseño, la ejecución, la puesta en funcionamiento y el mantenimiento de dichas instalaciones, así como sus materiales, componentes y equipos, deben cumplir lo establecido en el "Reglamento de Instalaciones de Protección contra Incendios", en sus disposiciones complementarias y en cualquier otra reglamentación específica que le sea de aplicación.

La puesta en funcionamiento de las instalaciones requiere la presentación, ante el órgano competente de la Comunidad Autónoma, del certificado de la empresa instaladora al que se refiere el artículo 18 del citado reglamento.

Aquellas zonas cuyo uso previsto sea diferente y subsidiario del principal del edificio o del establecimiento en el que estén integradas y que, conforme a la tabla 1.1 del Capítulo 1 de la Sección 1 de este DB, deban constituir un sector de incendio diferente, deben disponer de la dotación de instalaciones que se indica para el uso previsto de la zona.

La obra dispondrá de los equipos e instalaciones de protección contra incendios que se indican en las tablas siguientes:

Dotaciones en General		
Uso previsto: General Altura de evacuación ascendente: 3,0 m. Altura de evacuación descendente: 3,0 m. Superficie: 761,1		
Dotacion Extintor portátil	Condiciones:	Uno de eficacia 21A -113B: <ul style="list-style-type: none"> - A 15 m de recorrido en cada planta, como máximo, desde todo origen de evacuación. - En las zonas de riesgo especial conforme al capítulo 2 de la Sección 1 de este DB. Uno de eficacia 21A -113B: - A 15 m de recorrido en cada planta, como máximo, desde todo origen de evacuación. - En las zonas de riesgo especial conforme al capítulo 2 de la Sección 1 de este DB.
	Notas:	Un extintor en el exterior del local o de la zona y próximo a la puerta de acceso, el cual podrá servir simultáneamente a varios locales o zonas. En el interior del local o de la zona se instalarán además los extintores necesarios para que el recorrido real hasta alguno de ellos, incluido el situado en el exterior, no sea mayor que 15 m en locales de riesgo especial medio o bajo, o que 10 m en locales o zonas de riesgo especial alto.

2. Señalización de las instalaciones manuales de protección contra incendios.

Los medios de protección existentes contra incendios de utilización manual (extintores, bocas de incendio, hidrantes exteriores, pulsadores manuales de alarma y dispositivos de disparo de sistemas de extinción) se señalizan mediante señales definidas en la norma UNE 23033-1 con este tamaño:

- a) 210 x 210 mm. cuando la distancia de observación de la señal no exceda de 10 m.
- b) 420 x 420 mm. cuando la distancia de observación esté comprendida entre 10 y 20 m.
- c) 594 x 594 mm. cuando la distancia de observación esté comprendida entre 20 y 30 m.

Las señales existentes son visibles incluso en caso de fallo en el suministro al alumbrado normal y cuando son fotoluminiscentes, sus características de emisión luminosa cumplen lo establecido en la norma UNE 23035 - 4:2003.

13.5 SI 5: INTERVENCIÓN DE BOMBEROS

1. Condiciones de aproximación y entorno.

No es necesario cumplir condiciones de aproximación y entorno pues La altura de evacuación descendente es menor de 9 m.

No es necesario disponer de espacio de maniobra con las condiciones establecidas en el DB-SI (Sección SI 5) pues la altura de evacuación descendente es menor de 9m.

No es necesario disponer de un espacio suficiente para la maniobra de los vehículos del servicio de extinción de incendios en los términos descritos en el DB-SI sección 5, pues no existen vías de acceso sin salida de más de 20 m. de largo.

No es necesario disponer de un espacio suficiente para la maniobra de los vehículos del servicio de extinción de incendios en los términos descritos en el DB-SI sección 5, pues no existen vías de acceso sin salida de más de 20 m de largo.

13.6 SI 6: RESISTENCIA AL FUEGO DE LA ESTRUCTURA

1. Generalidades.

Tal y como se expone en el punto 1 de la sección SI 6 del DB SI:

1. La elevación de la temperatura que se produce como consecuencia de un incendio en un edificio afecta a su estructura de dos formas diferentes. Por un lado, los materiales ven afectadas sus propiedades, modificándose de forma importante su capacidad mecánica. Por otro, aparecen acciones indirectas como consecuencia de las deformaciones de los elementos, que generalmente dan lugar a tensiones que se suman a las debidas a otras acciones.
2. En este Documento Básico se indican únicamente métodos simplificados de cálculo suficientemente aproximados para la mayoría de las situaciones habituales (véase anexos B a F). Estos métodos sólo recogen el estudio de la resistencia al fuego de los elementos estructurales individuales ante la curva normalizada tiempo temperatura.
3. Pueden adoptarse otros modelos de incendio para representar la evolución de la temperatura durante el incendio, tales como las denominadas curvas paramétricas o, para efectos locales los modelos de incendio de una o dos zonas o de fuegos localizados o métodos basados en dinámica de fluidos (CFD, según siglas inglesas) tales como los que se contemplan en la norma UNE-EN 1991-1-2:2004.
En dicha norma se recogen, asimismo, también otras curvas nominales para fuego exterior o para incendios producidos por combustibles de gran poder calorífico, como hidrocarburos, y métodos para el estudio de los elementos externos situados fuera de la envolvente del sector de incendio y a los que el fuego afecta a través de las aberturas en fachada.
4. En las normas UNE-EN 1992-1-2:1996, UNE-EN 1993-1-2:1996, UNE-EN 1994-1-2:1996, UNE-EN 1995-1-2:1996, se incluyen modelos de resistencia para los materiales.
5. Los modelos de incendio citados en el párrafo 3 son adecuados para el estudio de edificios singulares o para el tratamiento global de la estructura o parte de ella, así como cuando se requiera un estudio más ajustado a la situación de incendio real.
6. En cualquier caso, también es válido evaluar el comportamiento de una estructura, de parte de ella o de un elemento estructural mediante la realización de los ensayos que establece el Real Decreto 312/2005 de 18 de marzo.
7. Si se utilizan los métodos simplificados indicados en este Documento Básico no es necesario tener en cuenta las acciones indirectas derivadas del incendio.

2. Resistencia al fuego de la estructura.

De igual manera y como se expone en el punto 2 de la sección SI 6 del DB SI:

1. Se admite que un elemento tiene suficiente resistencia al fuego si, durante la duración del incendio, el valor de cálculo del efecto de las acciones, en todo instante t , no supera el valor de la resistencia de dicho elemento. En general, basta con hacer la comprobación en el instante de mayor temperatura que, con el modelo de curva normalizada tiempo-temperatura, se produce al final del mismo.
2. En el caso de sectores de riesgo mínimo y en aquellos sectores de incendio en los que, por su tamaño y por la distribución de la carga de fuego, no sea previsible la existencia de fuegos totalmente desarrollados, la comprobación de la resistencia al fuego puede hacerse elemento a elemento mediante el estudio por medio de fuegos localizados, según se indica en el Eurocódigo 1 (UNE-EN 1991-1-2: 2004) situando sucesivamente la carga de fuego en la posición previsible más desfavorable.
3. En este Documento Básico no se considera la capacidad portante de la estructura tras el incendio.

3. Elementos estructurales principales.

1. Se considera que la resistencia al fuego de un elemento estructural principal del edificio (incluidos forjados, vigas y soportes), es suficiente si:
 - a) Alcanza la clase indicada en la tabla 3.1 o 3.2 que representa el tiempo en minutos de resistencia ante la acción representada por la curva normalizada tiempo temperatura, o
 - b) soporta dicha acción durante el tiempo equivalente de exposición al fuego indicado en el anexo B.

La resistencia al fuego de los sectores considerados es la siguiente:

Nombre del sector: edificio
Uso previsto: Docente
Situación: - Planta sobre rasante con altura de evacuación $h \leq 15$ m y su resistencia al fuego es de R60

La resistencia al fuego de las zonas de riesgo especial es la siguiente:

Nombre de la zona de riesgo especial: armario instalaciones

Riesgo de la zona de riesgo especial: Riesgo Bajo

Tiempo equivalente de exposición al fuego: R90

Existen estructuras de cubiertas ligeras, estas según la norma podrían tener las siguientes características: Las estructuras de cubiertas ligeras no previstas para ser utilizadas en la evacuación de los ocupantes y cuya altura respecto de la rasante exterior no exceda de 28 m, así como los elementos que únicamente sustenten dichas cubiertas, podrán ser R 30 cuando su fallo no pueda ocasionar daños graves a los edificios o establecimientos próximos, ni comprometer la estabilidad de otras plantas inferiores o la compartimentación de los sectores de incendio. A tales efectos, puede entenderse como ligera aquella cubierta cuya carga permanente no exceda de 1 kN/m^2 .

Los elementos estructurales de una escalera protegida o de un pasillo protegido que estén contenidos en el recinto de éstos, serán como mínimo R-30. Cuando se trate de escaleras especialmente protegidas no se exige resistencia al fuego a los elementos estructurales.

4 Elementos estructurales secundarios.

Cumpliendo los requisitos exigidos a los elementos estructurales secundarios (punto 4 de la sección SI6 del BD-SI) Los elementos estructurales secundarios, tales como los cargaderos o los de las entreplantas de un local, tienen la misma resistencia al fuego que a los elementos principales si su colapso puede ocasionar daños personales o compromete la estabilidad global, la evacuación o la compartimentación en sectores de incendio del edificio. En otros casos no precisan cumplir ninguna exigencia de resistencia al fuego.

Al mismo tiempo las estructuras sustentantes de elementos textiles de cubierta integrados en edificios, tales como carpas serán R 30, excepto cuando, además de ser clase M2 conforme a UNE 23727:1990 , según se establece en el Capítulo 4 de la Sección 1 de este DB, el certificado de ensayo acredite la perforación del elemento, en cuyo caso no precisan cumplir ninguna exigencia de resistencia al fuego.

5 Determinación de los efectos de las acciones durante el incendio.

1. Deben ser consideradas las mismas acciones permanentes y variables que en el cálculo en situación persistente, si es probable que actúen en caso de incendio.
2. Los efectos de las acciones durante la exposición al incendio deben obtenerse del Documento Básico DB - SE.
3. Los valores de las distintas acciones y coeficientes deben ser obtenidos según se indica en el Documento Básico DB - SE, apartado 4.2.2.
4. Si se emplean los métodos indicados en este Documento Básico para el cálculo de la resistencia al fuego estructural puede tomarse como efecto de la acción de incendio únicamente el derivado del efecto de la temperatura en la resistencia del elemento estructural.
5. Como simplificación para el cálculo se puede estimar el efecto de las acciones de cálculo en situación de incendio a partir del efecto de las acciones de cálculo a temperatura normal, como: $E_{fi,d} = \zeta_{fi} E_d$ siendo:

E_d : efecto de las acciones de cálculo en situación persistente (temperatura normal).

ζ_{fi} : factor de reducción, donde el factor ζ_{fi} se puede obtener como:

$$\eta_{fi} = \frac{G_K + \psi_{1,1} Q_{K,1}}{\gamma_G G_K + \gamma_Q Q_{K,1}}$$

Donde el subíndice 1 es la acción variable dominante considerada en la situación persistente.

6 Determinación de la resistencia al fuego.

1. La resistencia al fuego de un elemento puede establecerse de alguna de las formas siguientes:
 - a) Comprobando las dimensiones de su sección transversal con lo indicado en las distintas tablas, según el material, dadas en los anexos C a F, para las distintas resistencias al fuego.
 - b) Obteniendo su resistencia por los métodos simplificados dados en los mismos anexos.

c) Mediante la realización de los ensayos que establece el Real Decreto 312/2005 de 18 de marzo.

2. En el análisis del elemento puede considerarse que las coacciones en los apoyos y extremos del elemento durante el tiempo de exposición al fuego no varían con respecto a las que se producen a temperatura normal.
3. Cualquier modo de fallo no tenido en cuenta explícitamente en el análisis de esfuerzos o en la respuesta estructural deberá evitarse mediante detalles constructivos apropiados.
4. Si el anexo correspondiente al material específico (C a F) no indica lo contrario, los valores de los coeficientes parciales de resistencia en situación de incendio deben tomarse iguales a la unidad: $\bar{\alpha}_{M,fi} = 1$
5. En la utilización de algunas tablas de especificaciones de hormigón y acero se considera el coeficiente de sobredimensionado γ_{fi} , definido como:

$$\mu_{fi} = \frac{E_{fi,d}}{R_{fi,d,0}}$$

siendo:

$R_{fi,d,0}$ resistencia del elemento estructural en situación de incendio en el instante inicial $t=0$, a temperatura normal.

Anexo SI A

Terminología.

A efectos de aplicación del DB-SI, los términos que figuran en letra cursiva deben utilizarse conforme al significado y a las condiciones que se establecen para cada uno de ellos en este anexo, cuando se trate de términos relacionados únicamente con el requisito básico "Seguridad en caso de incendio", o bien en el Anexo III de la Parte I de este CTE, cuando sean términos de uso común en el conjunto del Código.

Cuando el significado asignado a un término en este Anexo sea igual al establecido en una norma EN o en otro documento, al final de dicho significado y entre paréntesis se indica la referencia de dicho documento.

Altura de evacuación:

Máxima diferencia de cotas entre un origen de evacuación y la salida de edificio que le corresponda.

A efectos de determinar la altura de evacuación de un edificio no se consideran las plantas en las que únicamente existan zonas de ocupación nula.

Aparcamiento abierto

Es aquel que cumple las siguientes condiciones:

- a) Sus fachadas presentan en cada planta un área total permanentemente abierta al exterior no inferior a 1/20 de su superficie construida, de la cual al menos 1/40 está distribuida de manera uniforme entre las dos paredes opuestas que se encuentren a menor distancia.
- b) La distancia desde el borde superior de las aberturas hasta el techo no excede de 0,5 metros.

Atrio

Espacio diáfano con altura equivalente a la de varias plantas del edificio comunicadas con dicho espacio mediante huecos, ventanas, balcones, pasillos abiertos, etc. Parte del perímetro del atrio puede también estar formado por muros ciegos o por fachadas del edificio.

Caja escénica

Volumen construido que abarca desde su nivel inferior hasta la cubierta de un edificio conformando un escenario de teatro, sala de ópera, etc. equipado con decorados, tramoyas, mecanismos y foso, de forma que constituye un sector de incendio que cumpla las siguientes condiciones especiales:

- Debe estar compartimentado respecto de la sala de espectadores mediante elementos EI 120 excepto en la boca de la escena, la cual se puede cerrar mediante un telón EI 60 de material incombustible cuyo tiempo de cierre no excede de 30 s y puede soportar una presión de 0,4 kN/m² en ambos sentidos sin que su funcionamiento se vea afectado.
- El cierre del telón debe ser automático, pero también debe poder activarse manualmente desde dos puntos, uno situado en el escenario y otro en lugar de acceso seguro, fuera del espacio del escenario. Cuando se ponga en funcionamiento, se debe activar una señal óptica de advertencia en el escenario. Debe disponer de una cortina de agua de activación automática y manual desde el escenario y desde otro punto situado en lugar de acceso seguro.
- Debe disponer de vestíbulos de independencia en toda comunicación con la sala de espectadores.

- Encima de la escena sólo deben existir locales técnicos que sirvan para uso directo de la escena.
- El recorrido de evacuación desde cualquier punto del escenario hasta alguna salida del sector no debe exceder de 25 m y las puertas de salida deben abrir en el sentido de la evacuación.
- Las pasarelas, galerías o similares existentes para uso de actores o empleados deben disponer de salidas de evacuación.
- Las pasarelas y escaleras del escenario deben tener una anchura de 0,80 m, como mínimo.
- La parte superior de la caja escénica debe disponer de un sistema adecuado para la eliminación del humo en caso de incendio.

Carga de fuego

Suma de las energías caloríficas que se liberan en la combustión de todos los materiales combustibles existentes en un espacio (contenidos del edificio y elementos constructivos) (UNE-EN 1991-1-2:2004).

Curva normalizada tiempo-temperatura

Curva nominal que representa un modelo de fuego totalmente desarrollado en un sector de incendio (UNE-EN 1991-1-2:2004).

Curvas tiempo-temperatura

Temperatura del aire en la proximidad de las superficies de un elemento, en función del tiempo.

Pueden ser:

- Nominales: curvas convencionales adoptadas para clasificar o verificar la resistencia al fuego, por ejemplo, la curva normalizada tiempo-temperatura, la curva de fuego exterior o la curva de fuego de hidrocarburos.
- Paramétricas: determinadas a partir de modelos de fuego y de los parámetros físicos específicos que definen las condiciones del sector de incendio (UNE-EN 1991-1-2:2004).

Densidad de carga de fuego

Carga de fuego por unidad de superficie construida q_f , o por unidad de superficie de toda la envolvente, incluidas sus aberturas, q_t . (UNE-EN 1991-1-2:2004)

Densidad de carga de fuego de cálculo

Densidad de carga de fuego considerada para determinar las acciones térmicas en el cálculo en situación de incendio. Su valor tiene en cuenta las incertidumbres. (UNE-EN 1991-1-2:2004)

Escalera abierta al exterior

Escalera que dispone de huecos permanentemente abiertos al exterior que, en cada planta, acumulan una superficie de $5A$ m², como mínimo, siendo A la anchura del tramo de la escalera, en m. Cuando dichos huecos comuniquen con un patio, las dimensiones de la proyección horizontal de éste deben admitir el trazado de un círculo inscrito de $h/3$ m de diámetro, siendo h la altura del patio.

Puede considerarse como escalera especialmente protegida sin que para ello precise disponer de vestíbulos de independencia en sus accesos.

Escalera especialmente protegida

Escalera que reúne las condiciones de escalera protegida y que además dispone de un vestíbulo de independencia diferente en cada uno de sus accesos desde cada planta. La existencia de dicho vestíbulo de independencia no es necesaria, cuando se trate de una escalera abierta al exterior, ni en la planta de salida del edificio, cuando se trate de una escalera para evacuación ascendente, pudiendo la escalera en dicha planta carecer de compartimentación.

Escalera protegida

Escalera de trazado continuo desde su inicio hasta su desembarco en planta de salida del edificio que, en caso de incendio, constituye un recinto suficientemente seguro para permitir que los ocupantes puedan permanecer en el mismo durante un determinado tiempo. Para ello debe reunir, además de las condiciones de seguridad de utilización exigibles a toda escalera (véase DB-SU 1-4) las siguientes:

1. Es un recinto destinado exclusivamente a circulación y compartimentado del resto del edificio mediante elementos separadores EI 120. Si dispone de fachadas, éstas deben cumplir las condiciones establecidas en el capítulo 1 de la Sección SI 2 para limitar el riesgo de transmisión exterior del incendio desde otras zonas del edificio o desde otros edificios.

En la planta de salida del edificio las escaleras protegidas o especialmente protegidas para evacuación ascendente pueden carecer de compartimentación. Las previstas para evacuación descendente pueden carecer de compartimentación cuando sea un sector de riesgo mínimo.

2. El recinto tiene como máximo dos accesos en cada planta, los cuales se realizan a través de puertas EI2 60-C5 y desde espacios de circulación comunes y sin ocupación propia.

Además de dichos accesos, pueden abrir al recinto de la escalera protegida locales destinados a aseo y limpieza, así como los ascensores, siempre que las puertas de estos últimos abran, en todas sus plantas, al recinto de la escalera protegida considerada o a un vestíbulo de independencia.

En el recinto también pueden existir tapas de registro de patinillos o de conductos para instalaciones, siempre que estas sean EI 60.

3. En la planta de salida del edificio, la longitud del recorrido desde la puerta de salida del recinto de la escalera, o en su defecto desde el desembarco de la misma, hasta una salida de edificio no debe exceder de 15 m, excepto cuando dicho recorrido se realice por un sector de riesgo mínimo, en cuyo caso dicho límite es el que con carácter general se establece para cualquier origen de evacuación de dicho sector.

4. El recinto cuenta con protección frente al humo, mediante una de las siguientes opciones:

- a) Ventilación natural mediante ventanas practicables o huecos abiertos al exterior con una superficie de ventilación de al menos 1 m² en cada planta.

- b) Ventilación mediante dos conductos independientes de entrada y de salida de aire, dispuestos exclusivamente para esta función y que cumplen las condiciones siguientes:

- la superficie de la sección útil total es de 50 cm² por cada m³ de recinto, tanto para la entrada como para la salida de aire; cuando se utilicen conductos rectangulares, la relación entre los lados mayor y menor no es mayor que 4.
- las rejillas tienen una sección útil de igual superficie y relación máxima entre sus lados que el conducto al que están conectadas;
- en cada planta, las rejillas de entrada de aire están situadas a una altura sobre el suelo menor que 1 m y las de salida de aire están enfrentadas a las anteriores y a una altura mayor que 1,80 m.

- c) Sistema de presión diferencial conforme a EN 12101-6:2005.

Espacio exterior seguro

Es aquel en el que se puede dar por finalizada la evacuación de los ocupantes del edificio, debido a que cumple las siguientes condiciones:

1. Permite la dispersión de los ocupantes que abandonan el edificio, en condiciones de seguridad.
2. Se puede considerar que dicha condición se cumple cuando el espacio exterior tiene, delante de cada salida de edificio que comunique con él, una superficie de al menos $0,5P \text{ m}^2$ dentro de la zona delimitada con un radio $0,1P \text{ m}$ de distancia desde la salida de edificio, siendo P el número de ocupantes cuya evacuación esté prevista por dicha salida. Cuando P no exceda de 50 personas no es necesario comprobar dicha condición.
3. Si el espacio considerado no está comunicado con la red viaria o con otros espacios abiertos no puede considerarse ninguna zona situada a menos de 15 m de cualquier parte del edificio, excepto cuando esté dividido en sectores de incendio estructuralmente independientes entre sí y con salidas también independientes al espacio exterior, en cuyo caso dicha distancia se podrá aplicar únicamente respecto del sector afectado por un posible incendio.
4. Permite una amplia disipación del calor, del humo y de los gases producidos por el incendio.
5. Permite el acceso de los efectivos de bomberos y de los medios de ayuda a los ocupantes que, en cada caso, se consideren necesarios.
6. La cubierta de un edificio se puede considerar como espacio exterior seguro siempre que, además de cumplir las condiciones anteriores, su estructura sea totalmente independiente de la del edificio con salida a dicho espacio y un incendio no pueda afectar simultáneamente a ambos.

Establecimiento

Zona de un edificio destinada a ser utilizada bajo una titularidad diferenciada, bajo un régimen no subsidiario respecto del resto del edificio y cuyo proyecto de obras de construcción o reforma, así como el inicio de la actividad prevista, sean objeto de control administrativo.

Fuego de cálculo

Desarrollo de fuego específico adoptado a efectos de cálculo (UNE-EN 1991-1-2:2004)

Fuego totalmente desarrollado

Estado en el que todas las superficies combustibles existentes en un determinado espacio participan en el fuego (UNE-EN 1991-1-2:2004)

Fuego localizado

Fuego que sólo afecta a una zona limitada de la carga de fuego del sector de incendio (UNE-EN 1991-1-2:2004)

Modelo informático de dinámica de fluidos

Modelo de fuego que permite resolver numéricamente las ecuaciones diferenciales parciales que relacionan a las variables termodinámicas y aerodinámicas de cada punto del sector de incendio considerado. (UNE-EN 1991-1-2:2004).

Origen de evacuación

Es todo punto ocupable de un edificio, exceptuando los del interior de las viviendas y los de todo recinto, o conjunto de ellos comunicados entre sí, en los que la densidad de ocupación no exceda de 1 persona/10 m² y cuya superficie total no exceda de 50 m², como pueden ser las habitaciones de hotel, residencia u hospital, los despachos de oficinas, etc.

Los puntos ocupables de todos los locales de riesgo especial y los de las zonas de ocupación nula cuya superficie exceda de 50 m², se consideran origen de evacuación y deben cumplir los límites que se establecen para la longitud de los recorridos de evacuación hasta las salidas de dichos espacios, cuando se trate de zonas de riesgo especial, y, en todo caso, hasta las salidas de planta, pero no es preciso tomarlos en consideración a efectos de determinar la altura de evacuación de un edificio o el número de ocupantes.

Pasillo protegido

Pasillo que, en caso de incendio, constituye un recinto suficientemente seguro para permitir que los ocupantes puedan permanecer en el mismo durante un determinado tiempo. Para ello dicho recinto debe reunir, además de las condiciones de seguridad de utilización exigibles a todo pasillo (véase DB-SU 1 y 2), unas condiciones de seguridad equivalentes a las de una escalera protegida.

Si su ventilación es mediante ventanas o huecos, su superficie de ventilación debe ser como mínimo $0,2L$ m², siendo L la longitud del pasillo en m.

Si la ventilación se lleva a cabo mediante conductos de entrada y de salida de aire, éstos cumplirán las mismas condiciones indicadas para los conductos de las escaleras protegidas. Las rejillas de entrada de aire deben estar situadas en un paramento del pasillo, a una altura menor que 1 m y las de salida en el otro paramento, a una altura mayor que 1,80 m y separadas de las anteriores 10 m como máximo.

El pasillo debe tener un trazado continuo que permita circular por él hasta una escalera protegida o especialmente protegida, hasta un sector de riesgo mínimo o bien hasta una salida de edificio.

Reacción al fuego

Respuesta de un material al fuego medida en términos de su contribución al desarrollo del mismo con su propia combustión, bajo condiciones específicas de ensayo (DPC - DI2).

Recorrido de evacuación

Recorrido que conduce desde un origen de evacuación hasta una salida de planta, situada en la misma planta considerada o en otra, o hasta una salida de edificio. Conforme a ello, una vez alcanzada una salida de planta, la longitud del recorrido posterior no computa a efectos del cumplimiento de los límites a los recorridos de evacuación.

La longitud de los recorridos por pasillos, escaleras y rampas, se medirá sobre el eje de los mismos.

No se consideran válidos los recorridos por escaleras mecánicas, ni aquellos en los que existan tornos u otros elementos que puedan dificultar el paso. Los recorridos por rampas y pasillos móviles se consideran válidos cuando no sea posible su utilización por personas que trasladen carros para el transporte de objetos y estén provistos de un dispositivo de parada que pueda activarse bien manualmente, o bien automáticamente por un sistema de detección y alarma.

Los recorridos que tengan su origen en zonas habitables o de uso Aparcamiento no pueden atravesar las zonas de riesgo especial definidas en SI 1.2. Los recorridos desde zonas habitables sí pueden atravesar las de uso Aparcamiento cuando sean recorridos alternativos a otros no afectados por dicha circunstancia.

En uso Aparcamiento los recorridos de evacuación deben discurrir por las calles de circulación de vehículos, o bien por itinerarios peatonales protegidos frente a la invasión de vehículos, conforme se establece en el Apartado

3 del DB-SU 7.

En establecimientos de uso Comercial cuya superficie construida destinada al público exceda de 400 m², los recorridos de evacuación deben transcurrir, excepto en sus diez primeros metros, por pasillos definidos en proyecto, delimitados por elementos fijos o bien señalizados en el suelo de forma clara y permanente y cuyos tramos comprendidos entre otros pasillos transversales no excedan de 20 m.

En establecimientos comerciales en los que esté previsto el uso de carros para transporte de productos, los puntos de paso a través de cajas de cobro no pueden considerarse como elementos de la evacuación. En dichos casos se dispondrán salidas intercaladas en la batería de cajas, dimensionadas según se establece en el apartado 4.2 de la Sección SI 3 y separadas de tal forma que no existan más de diez cajas entre dos salidas consecutivas. Cuando la batería cuente con menos de diez cajas, se dispondrán dos salidas, como mínimo, situadas en los extremos de la misma. Cuando cuente con menos de cinco cajas, se dispondrá una salida situada en un extremo de la batería.

En los establecimientos en los que no esté previsto el uso de carros, los puntos de paso a través de las cajas podrán considerarse como elementos de evacuación, siempre que su anchura libre sea 0,70m, como mínimo, y que en uno de los extremos de la batería de cajas se disponga un paso de 1,20m de anchura, como mínimo.

Excepto en el caso de los aparcamientos, de las zonas de ocupación nula y de las zonas ocupadas únicamente por personal de mantenimiento o de control de servicios, no se consideran válidos los recorridos de evacuación que precisen salvar, en sentido ascendente, una altura mayor que la indicada en la tabla que se incluye a continuación.

Uso previsto y zona	Máxima altura salvada hasta una salida de planta
En general, exceptuando los casos que se indican a continuación	4 m
Hospitalario, en zonas de hospitalización o tratamiento intensivo	1 m (1)
Docente escuela infantil	1 m
Docente enseñanza primaria	1 m
(1) No se limita en zonas de tratamiento intensivo con radioterapia.	

Uso previsto y zona	Máxima altura salvada hasta el espacio exterior seguro
En general, exceptuando los casos que se indican a continuación	6 m
Hospitalario, en zonas de hospitalización o tratamiento intensivo	2 m (1)
Docente escuela infantil	2 m
Docente enseñanza primaria	2 m
(1) No se limita en zonas de tratamiento intensivo con radioterapia.	

Recorridos de evacuación alternativos

Se considera que dos recorridos de evacuación que conducen desde un origen de evacuación hasta dos salidas de planta o de edificio diferentes son alternativos cuando en dicho origen forman entre sí un ángulo mayor que 45° o bien están separados por elementos constructivos que sean EI 30 e impidan que ambos recorridos puedan quedar simultáneamente bloqueados por el humo

Resistencia al fuego

Capacidad de un elemento de construcción para mantener durante un período de tiempo determinado la función portante que le sea exigible, así como la integridad y/o el aislamiento térmico en los términos especificados en el

ensayo normalizado correspondiente (DPC - DI2)

Salida de planta

Es alguno de los siguientes elementos, pudiendo estar situada, bien en la planta considerada o bien en otra planta diferente:

1. El arranque de una escalera no protegida que conduce a una planta de salida del edificio, siempre que no tenga un ojo o hueco central con un área en planta mayor que 1,30 m². Sin embargo, cuando en el sector que contiene a la escalera la planta esté comunicada con otras por huecos diferentes de los de las escaleras, el arranque de escalera antes citado no puede considerarse salida de planta.
2. Una puerta de acceso a una escalera compartimentada como los sectores de incendio, a una escalera protegida, a un pasillo protegido o a un vestíbulo de independencia de una escalera especialmente protegida, con capacidad suficiente y que conduce a una salida de edificio.

Cuando se trate de una salida de planta desde una zona de hospitalización o de tratamiento intensivo, dichos elementos deben tener una superficie de al menos de 0,70 m² o 1,50 m², respectivamente, por cada ocupante. En el caso de escaleras, dicha superficie se refiere a la del rellano de la planta considerada, admitiéndose su utilización para actividades de escaso riesgo, como salas de espera, etc.

3. Una puerta de paso, a través de un vestíbulo de independencia, a un sector de incendio diferente que exista en la misma planta, siempre que:
 - el sector inicial tenga otra salida de planta que no conduzca al mismo sector alternativo.
 - el sector alternativo tenga una superficie en zonas de circulación suficiente para albergar a los ocupantes del sector inicial, a razón de 0,5 m²/pers, considerando únicamente los puntos situados a menos de 30 m de recorrido desde el acceso al sector. En uso Hospitalario dicha superficie se determina conforme a los criterios indicados en el punto 2 anterior.
 - la evacuación del sector alternativo no confluya con la del sector inicial en ningún otro sector del edificio, excepto cuando lo haga en un sector de riesgo mínimo.
4. Una salida de edificio.

Salida de edificio

Puerta o hueco de salida a un espacio exterior seguro. En el caso de establecimientos situados en áreas consolidadas y cuya ocupación no exceda de 500 personas puede admitirse como salida de edificio aquella que comunique con un espacio exterior que disponga de dos recorridos alternativos que no excedan de 50 m hasta dos espacios exteriores seguros.

Salida de emergencia

Salida de planta de edificio o de recinto prevista para ser utilizada exclusivamente en caso de emergencia y que está señalizada de acuerdo con ello.

Sector bajo rasante

Sector de incendio en el que los recorridos de evacuación de alguna de sus zonas deben salvar necesariamente una altura de evacuación ascendente igual o mayor que 1,5 m.

Sector de incendio

Espacio de un edificio separado de otras zonas del mismo por elementos constructivos delimitadores resistentes al

fuego durante un período de tiempo determinado, en el interior del cual se puede confinar (o excluir) el incendio para que no se pueda propagar a (o desde) otra parte del edificio. (DPC - DI2). Los locales de riesgo especial no se consideran sectores de incendio.

Sector de riesgo mínimo

Sector de incendio que cumple las siguientes condiciones:

- Está destinado exclusivamente a circulación y no constituye un sector bajo rasante.
- La densidad de carga de fuego no excede de 40 MJ/m² en el conjunto del sector, ni de 50 MJ/m² en cualquiera de los recintos contenidos en el sector, considerando la carga de fuego aportada, tanto por los elementos constructivos, como por el contenido propio de la actividad.
- Está separado de cualquier otra zona del edificio que no tenga la consideración de sector de riesgo mínimo mediante elementos cuya resistencia al fuego sea EI 120 y la comunicación con dichas zonas se realiza a través de vestíbulos de independencia.
- Tiene resuelta la evacuación, desde todos sus puntos, mediante salidas de edificio directas a espacio exterior seguro.

Sistema de alarma de incendios

Sistema que permite emitir señales acústicas y/o visuales a los ocupantes de un edificio (UNE 23007-1:1996, EN 54-1:1996).

(Nota: Su función se corresponde con la del denominado "Sistema de comunicación de alarma" según el Reglamento de Instalaciones de Protección contra Incendios y puede estar integrada junto con la del sistema de detección de incendios en un mismo sistema.)

Sistema de detección de incendios

Sistema que permite detectar un incendio en el tiempo más corto posible y emitir las señales de alarma y de localización adecuadas para que puedan adoptarse las medidas apropiadas (UNE 23007-1:1996, EN 54-1:1996).

(Nota: Su función se corresponde con las de los denominados "Sistema automático de detección de incendios" y "Sistema manual de alarma de incendios" según el Reglamento de Instalaciones de Protección contra Incendios y puede estar integrada junto con la del sistema de alarma de incendios, en un mismo sistema.)

Sistema de presión diferencial

Sistema de ventiladores, conductos, aberturas y otros elementos característicos previstos con el propósito de generar una presión más baja en la zona del incendio que en el espacio protegido (UNE 23585: 2004 - CR 12101-5:2000 y EN 12101-6:2006).

Superficie útil

Superficie en planta de un recinto, sector o edificio ocupable por las personas. En uso Comercial, cuando no se defina en proyecto la disposición de mostradores, estanterías, cajas registradoras y, en general, de aquellos elementos que configuran la implantación comercial de un establecimiento, se tomará como superficie útil de las zonas destinadas al público, al menos el 75% de la superficie construida de dichas zonas.

Tiempo equivalente de exposición al fuego

Es el tiempo de exposición a la curva normalizada tiempo-temperatura que se supone que tiene un efecto térmico igual al de un incendio real en el sector de incendio considerado (UNE-EN 1991-1-2:2004).

Uso Administrativo

Edificio, establecimiento o zona en el que se desarrollan actividades de gestión o de servicios en cualquiera de sus modalidades, como por ejemplo, centros de la administración pública, bancos, despachos profesionales, oficinas, etc.

También se consideran de este uso los establecimientos destinados a otras actividades, cuando sus características constructivas y funcionales, el riesgo derivado de la actividad y las características de los ocupantes se puedan asimilar a este uso mejor que a cualquier otro. Como ejemplo de dicha asimilación pueden citarse los consultorios, los centros de análisis clínicos, los ambulatorios, los centros docentes en régimen de seminario, etc.

Las zonas de un establecimiento de uso Administrativo destinadas a otras actividades subsidiarias de la principal, tales como cafeterías, comedores, salones de actos, etc., deben cumplir las condiciones relativas a su uso previsto.

Uso Aparcamiento

Edificio, establecimiento o zona independiente o accesoria de otro uso principal, destinado a estacionamiento de vehículos y cuya superficie construida exceda de 100 m², incluyendo las dedicadas a revisiones tales como lavado, puesta a punto, montaje de accesorios, comprobación de neumáticos y faros, etc., que no requieran la manipulación de productos o de útiles de trabajo que puedan presentar riesgo adicional y que se produce habitualmente en la reparación propiamente dicha. Se excluyen de este uso los aparcamientos en espacios exteriores del entorno de los edificios, aunque sus plazas estén cubiertas.

Dentro de este uso, se denominan aparcamientos robotizados aquellos en los que el movimiento de los vehículos, desde el acceso hasta las plazas de aparcamiento, únicamente se realiza mediante sistemas mecánicos y sin presencia ni intervención directa de personas, exceptuando la actuación ocasional de personal de mantenimiento. En dichos aparcamientos no es preciso cumplir las condiciones de evacuación que se establecen en este DB SI, aunque deben disponer de los medios de escape en caso de emergencia para dicho personal que en cada caso considere adecuados la autoridad de control competente.

Uso Comercial

Edificio o establecimiento cuya actividad principal es la venta de productos directamente al público o la prestación de servicios relacionados con los mismos, incluyendo, tanto las tiendas y a los grandes almacenes, los cuales suelen constituir un único establecimiento con un único titular, como los centros comerciales, los mercados, las galerías comerciales, etc..

También se consideran de uso Comercial aquellos establecimientos en los que se prestan directamente al público determinados servicios no necesariamente relacionados con la venta de productos, pero cuyas características constructivas y funcionales, las del riesgo derivado de la actividad y las de los ocupantes se puedan asimilar más a las propias de este uso que a las de cualquier otro. Como ejemplos de dicha asimilación pueden citarse las lavanderías, los salones de peluquería, etc.

Uso Docente

Edificio, establecimiento o zona destinada a docencia, en cualquiera de sus niveles: escuelas infantiles, centros de enseñanza primaria, secundaria, universitaria o formación profesional. No obstante, los establecimientos docentes que no tengan la característica propia de este uso (básicamente, el predominio de actividades en aulas de elevada densidad de ocupación) deben asimilarse a otros usos.

Las zonas de un establecimiento de uso Docente destinadas a actividades subsidiarias de la principal, como cafeterías, comedores, salones de actos, administración, residencia, etc., deben cumplir las condiciones relativas a su uso.

Uso Hospitalario

Edificio o establecimiento destinado a asistencia sanitaria con hospitalización de 24 horas y que está ocupados por personas que, en su mayoría, son incapaces de cuidarse por sí mismas, tales como hospitales, clínicas, sanatorios, residencias geriátricas, etc.

Las zonas de dichos edificios o establecimientos destinadas a asistencia sanitaria de carácter ambulatorio (despachos médicos, consultas, áreas destinadas al diagnóstico y tratamiento, etc.) así como a los centros con dicho carácter en exclusiva, deben cumplir las condiciones correspondientes al uso Administrativo.

Las zonas destinadas a usos subsidiarios de la actividad sanitaria, tales como oficinas, salones de actos, cafeterías, comedores, capillas, áreas de residencia del personal o habitaciones para médicos de guardia, aulas, etc., deben cumplir las condiciones relativas a su uso.

Uso Pública Concurrencia

Edificio o establecimiento destinado a alguno de los siguientes usos: cultural (destinados a restauración, espectáculos, reunión, deporte, esparcimiento, auditorios, juego y similares), religioso y de transporte de personas.

Las zonas de un establecimiento de pública concurrencia destinadas a usos subsidiarios, tales como oficinas, aparcamiento, alojamiento, etc., deben cumplir las condiciones relativas a su uso.

Uso Residencial Público

Edificio o establecimiento destinado a proporcionar alojamiento temporal, regentado por un titular de la actividad diferente del conjunto de los ocupantes y que puede disponer de servicios comunes, tales como limpieza, comedor, lavandería, locales para reuniones y espectáculos, deportes, etc.

Incluye a los hoteles, hostales, residencias, pensiones, apartamentos turísticos, etc.

Las zonas de los establecimientos de uso Residencial Público destinadas a otras actividades subsidiarias de la principal, como cafetería, restaurante, salones de actos, locales para juegos o espectáculos, etc., deben cumplir las condiciones relativas a su uso.

Uso Residencial Vivienda

Edificio o zona destinada a alojamiento permanente, cualquiera que sea el tipo de edificio: vivienda unifamiliar, edificio de pisos o de apartamentos, etc.

Ventilación forzada

Extracción de humos mediante el uso de ventiladores mecánicos.

Ventilación natural

Extracción de humos basada en la fuerza ascensional de éstos debida a la diferencia de densidades entre masas de aire a diferentes temperaturas.

Vestíbulo de independencia

Recinto de uso exclusivo para circulación situado entre dos o más recintos o zonas con el fin de aportar una mayor garantía de compartimentación contra incendios y que únicamente puede comunicar con los recintos o zonas a independizar con aseos de planta y con ascensores. Cumplirán las siguientes condiciones:

- Sus paredes serán EI 120. Sus puertas de paso entre los recintos o zonas a independizar tendrán la cuarta parte de la resistencia al fuego exigible al elemento compartimentador que separa dichos recintos y al menos EI2 30-C5.
- Los vestíbulos de independencia de las escaleras especialmente estarán ventilados conforme a alguna de las alternativas establecidas para dichas escaleras.
- Los que sirvan a uno o a varios locales de riesgo especial, según lo establecido en el apartado 2 de la Sección SI 2, no pueden utilizarse en los recorridos de evacuación de zonas habituales.
- La distancia mínima entre los contornos de las superficies barridas por las puertas del vestíbulo debe ser al menos 0,50 m. En uso Hospitalario, cuando esté prevista la evacuación de zonas de hospitalización o de tratamiento intensivo a través de un vestíbulo de independencia, la distancia entre dos puertas que deben atravesarse consecutivamente en la evacuación será de 3,5 m como mínimo
- Las puertas de acceso a vestíbulos de independencia desde zonas de uso Aparcamiento o de riesgo especial, deben abrir hacia el interior del vestíbulo.

Zona de ocupación nula

Zona en la que la presencia de personas sea ocasional o bien a efectos de mantenimiento, tales como salas de máquinas y cuartos de instalaciones, locales para material de limpieza, determinados almacenes y archivos, trasteros de viviendas, etc.

Los puntos de dichas zonas deben cumplir los límites que se establecen para los recorridos de evacuación hasta las salidas de las mismas (cuando además se trate de zonas de riesgo especial) o de la planta, pero no es preciso tomarlos en consideración a efectos de determinar la altura de evacuación de un edificio o el número de ocupantes.

14 MEMORIA JUSTIFICATIVA DE CUMPLIMIENTO DEL DB – HE (AHORRO DE ENERGÍA)

Introducción

Tal y como se describe en el artículo 1 del DB HE, "Objeto": *"Este Documento Básico (DB) tiene por objeto establecer reglas y procedimientos que permiten cumplir las exigencias básicas de ahorro de energía. Las secciones de este DB se corresponden con las exigencias básicas HE 1 a HE 5. La correcta aplicación de cada sección supone el cumplimiento de la exigencia básica correspondiente. La correcta aplicación del conjunto del DB supone que se satisface el requisito básico "Ahorro de energía" ."*

Las Exigencias básicas de ahorro de energía (HE) son las siguientes:

- Exigencia básica HE 1: Limitación de demanda energética
- Exigencia básica HE 2: Rendimiento de las instalaciones térmicas
- Exigencia básica HE 3: Eficiencia energética de las instalaciones de iluminación
- Exigencia básica HE 4: Contribución solar mínima de agua caliente sanitaria
- Exigencia básica HE 5: Contribución fotovoltaica mínima de energía eléctrica

1.1.1. HE 1: LIMITACIÓN DE DEMANDA ENERGÉTICA

Caracterización y cuantificación de las exigencias Demanda energética.

La demanda energética de los edificios se limita en función del clima de la localidad en la que se ubican, según la zona climática establecida en el apartado 3.1.1, y de la carga interna en sus espacios según el apartado 3.1.2.

Determinación de la zona climática a partir de valores tabulados.

zona Climática

Tal y como se establece en el artículo 3, apartado 3.1.1 "zona climática":

"Para la limitación de la demanda energética se establecen 12 zonas climáticas identificadas mediante una letra, correspondiente a la división de invierno, y un número, correspondiente a la división de verano. En general, la zona climática donde se ubican los edificios se determinará a partir de los valores tabulados."

La zona climática de cualquier localidad en la que se ubiquen los edificios se obtiene de la tabla D.1 del Apéndice D del DB HE en función de la diferencia de altura que exista entre dicha localidad y la altura de referencia de la capital de su provincia.

La provincia del proyecto es A CORUÑA , la altura de referencia es 0 y la localidad es A CORUÑA con un desnivel entre la localidad del proyecto y la capital de 0 m

La temperatura exterior de proyecto para la comprobación de condensaciones en el mes de Enero es de 10,2 °C

La humedad relativa exterior de proyecto para la comprobación de condensaciones en el mes de Enero es de 77 %

La zona climática resultante es C1

Atendiendo a la clasificación de los puntos 1 y 2, apartado 3.2.1 de la sección 1 del DB HE.

Existen espacios interiores clasificados como "espacios habitables de carga interna baja".

Atendiendo a la clasificación del punto 3, apartado 3.2.1 de la sección 1 del DB HE.

Existen espacios interiores clasificados como "espacios de clase de higrometría 3 o inferior".

Valores límite de los parámetros característicos medios.

La demanda energética será inferior a la correspondiente a un edificio en el que los parámetros característicos de los cerramientos y particiones interiores que componen su envolvente térmica, sean los valores límites establecidos en las tablas 2.2. de la sección 1 del DB HE.

En el presente proyecto los valores límite son los siguientes:

ZONA CLIMÁTICA C1										
Transmitancia límite de muros de fachada y cerramientos en contacto con el terreno					U _{Mlim} : 0,73 W/m ² K					
Transmitancia límite de suelos					U _{Slim} : 0,50 W/m ² K					
Transmitancia límite de cubiertas					U _{Clim} : 0,41 W/m ² K					
Factor solar modificado límite de lucernarios					F _{Llim} : 0,37					
% de superficie de huecos	Transmitancia límite de huecos(1)				U _{Hlim} W/m ² K		Factor solar modificado límite de huecos F _{Hlim}			
	Carga interna baja		Carga interna alta							
	N	E/O	S	SE/SO	E/O	S	SE/SO	E/O	S	SE/SO
de 0 a 10	4,4	4,4	4,4	4,4	-	-	-	--	-	-
de 11 a 20	3,4 (4,2)	3,9 (4,4)	4,4	4,4	-	-	-	--	-	-
de 21 a 30	2,9 (3,3)	3,3 (3,8)	4,3 (4,4)	4,3 (4,4)	-	-	-	--	-	-
de 31 a 40	2,6 (2,9)	3,0 (3,3)	3,9 (4,1)	3,9 (4,1)	-	-	-	0,56	-	0,60
de 41 a 50	2,4 (2,6)	2,8 (3,0)	3,6 (3,8)	3,6 (3,8)	-	-	-	0,47	-	0,52
de 51 a 60	2,2 (2,4)	2,7 (2,8)	3,5 (3,6)	3,5 (3,6)	-	-	-	0,42	-	0,46

(1) En los casos en que la transmitancia media de los muros de fachada U_{Mm}, definida en el apartado 3.2.2.1, sea inferior a 0,52 W/m² K se podrá tomar el valor de U_{Hlim} indicado entre paréntesis para las zonas climáticas C1, C2, C3 y C4.

Valores de transmitancia máximos de cerramientos y particiones interiores de la envolvente térmica.

Los parámetros característicos que definen la envolvente térmica se agrupan en los siguientes tipos:

- transmitancia térmica de muros de fachada U_M;
- transmitancia térmica de cubiertas U_C;
- transmitancia térmica de suelos U_S;
- transmitancia térmica de cerramientos en contacto con el terreno U_T;
- transmitancia térmica de huecos U_H ;
- factor solar modificado de huecos F_H;
- factor solar modificado de lucernarios F_L;
- transmitancia térmica de medianerías U_{MD}.

Para evitar descompensaciones entre la calidad térmica de diferentes espacios, cada uno de los cerramientos y particiones interiores de la envolvente térmica tendrán una transmitancia no superior a los valores indicados en la tabla 2.1 de la sección 1 del DB HE en función de la zona climática en la que se ubique el edificio.

En el caso del proyecto del que es objeto esta memoria los valores máximos de transmitancia son los siguientes:

Tabla 2.1 Transmitancia térmica máxima de cerramientos y particiones interiores de la envolvente térmica U en W/m². K

	ZONAS C
Cerramientos y particiones interiores	
Muros de fachada, <i>particiones interiores</i> en contacto con espacios no habitables, primer metro del perímetro de suelos apoyados sobre el terreno(1) y primer metro de muros en contacto con el terreno	0,95
Suelos(2)	0,65
Cubiertas(3)	0,53
Vidrios y marcos(2)	4,40
Medianerías	1,00

(1) Se incluyen las losas o soleras enterradas a una profundidad no mayor de 0,5 m

(2) Las particiones interiores en contacto con espacios no habitables, como en el caso de cámaras sanitarias, se consideran como suelos.

(3) Las particiones interiores en contacto con espacios no habitables, como en el caso de desvanes no habitables, se consideran como cubiertas.

En edificios de viviendas, las particiones interiores que limitan las unidades de uso con sistema de calefacción previsto en el proyecto, con las zonas comunes del edificio no calefactadas, tendrán cada una de ellas una transmitancia no superior a 1,2 W/m² K.

Condensaciones.

Las condensaciones superficiales en los *cerramientos y particiones interiores* que componen la *envolvente térmica* del edificio, se limitarán de forma que se evite la formación de mohos en su superficie interior. Para ello, en aquellas superficies interiores de los cerramientos que puedan absorber agua o susceptibles de degradarse y especialmente en los puentes térmicos de los mismos, la humedad relativa media mensual en dicha superficie será inferior al 80%.

Las condensaciones intersticiales que se produzcan en los *cerramientos y particiones interiores* que componen la *envolvente térmica* del edificio serán tales que no produzcan una merma significativa en sus prestaciones térmicas o supongan un riesgo de degradación o pérdida de su vida útil. Además, la máxima condensación acumulada en cada periodo anual no será superior a la cantidad de evaporación posible en el mismo periodo.

Permeabilidad al aire

Las carpinterías de los huecos (ventanas y puertas) y lucernarios de los *cerramientos* se caracterizan por su permeabilidad al aire.

La permeabilidad de las carpinterías de los huecos y lucernarios de los *cerramientos* que limitan los *espacios habitables* de los edificios con el ambiente exterior se limita en función del clima de la localidad en la que se ubican, según la zona climática establecida en el apartado 3.1.1.

Tal y como se recoge en la sección 1 del DB HE (apartado 2.3.3): La permeabilidad al aire de las carpinterías, medida con una sobrepresión de 100 Pa, tendrá un valor inferior a 27 m³/h m².

Verificación de la limitación de demanda energética.

Se opta por el procedimiento alternativo de comprobación siguiente: "Opción simplificada".

Esta opción está basada en el control indirecto de la demanda energética de los edificios mediante la limitación de los parámetros característicos de los *cerramientos y particiones interiores* que componen su *envolvente térmica*. La comprobación se realiza a través de la comparación de los valores obtenidos en el cálculo con los valores límites permitidos. Esta opción podrá aplicarse a obras de edificación de nueva construcción que cumplan los requisitos especificados en el apartado 3.2.1.2 de la Sección HE1 del DB HE y a obras de rehabilitación de edificios existentes.

En esta opción se limita la presencia de condensaciones en la superficie y en el interior de los cerramientos y se limitan las pérdidas energéticas debidas a las infiltraciones de aire, para unas condiciones normales de utilización de los edificios.

Puede utilizarse la opción simplificada pues se cumplen simultáneamente las condiciones siguientes:

a) La superficie de huecos en cada fachada es inferior al 60% de su superficie; o bien, como excepción, se admiten superficies de huecos superiores al 60% en aquellas fachadas cuyas áreas supongan una superficie inferior al 10% del área total de las fachadas del edificio.

En el caso de que en una determinada fachada la superficie de huecos sea superior al 60% de su superficie y suponga un área inferior al 10% del área total de las fachadas del edificio, la transmitancia media de dicha fachada U_F (incluyendo parte opaca y huecos) será inferior a la transmitancia media que resultase si la superficie fuera del 60%.

b) La superficie de lucernarios es inferior al 5% de la superficie total de la cubierta.

No se trata de edificios cuyos cerramientos estén formados por soluciones constructivas no convencionales tales como *muros Trombe*, *muros parietodinámicos*, *invernaderos adosados*, etc.

En el caso de obras de rehabilitación, se aplicarán a los nuevos cerramientos los criterios establecidos en esta opción.

Documentación justificativa

Para justificar el cumplimiento de las condiciones que se establecen en la Sección 1 del DB HE se adjuntan fichas justificativas del cálculo de los parámetros característicos medios y los formularios de conformidad que figuran en el Apéndice H del DB HE para la zona habitable de carga interna baja y la de carga interna alta del edificio.

Apéndice H Fichas justificativa de la opción simplificada

FICHA 1 Cálculo de los parámetros característicos medios

ZONA CLIMÁTICA	C1	Zona de carga interna baja	X	Zona de carga interna alta
----------------	----	----------------------------	---	----------------------------

MUROS (U_{Mm}) y (U_{Tm})					
Tipos		A (m ²)	U (W/m ² °K)	A · U (W/°K)	Resultados
N	Muro en contacto con el aire	218,48	0,29	63,77	$\sum A = 413,14$
	Muro en contacto con el aire	194,66	0,29	56,82	$\sum A \cdot U = 120,60$
				0,00	$U_{Mm} = \sum A \cdot U / \sum A = 0,29$
E	Muro en contacto con el aire	26,75	0,29	7,81	$\sum A = 26,75$
				0,00	$\sum A \cdot U = 7,81$
				0,00	$U_{Mm} = \sum A \cdot U / \sum A = 0,29$
O				0,00	$\sum A = 0,00$
				0,00	$\sum A \cdot U = 0,00$
				0,00	$U_{Mm} = \sum A \cdot U / \sum A =$
S				0,00	$\sum A = 0,00$
				0,00	$\sum A \cdot U = 0,00$
				0,00	$U_{Mm} = \sum A \cdot U / \sum A =$
SE				0,00	$\sum A = 0,00$
				0,00	$\sum A \cdot U = 0,00$
				0,00	$U_{Mm} = \sum A \cdot U / \sum A =$
SO				0,00	$\sum A = 0,00$
				0,00	$\sum A \cdot U = 0,00$
				0,00	$U_{Mm} = \sum A \cdot U / \sum A =$
C-TER				0,00	$\sum A = 0,00$
				0,00	$\sum A \cdot U = 0,00$
				0,00	$U_{Tm} = \sum A \cdot U / \sum A =$

SUELOS (U_{sm})					
Tipos		A (m ²)	U (W/m ² °K)	A · U (W/°K)	Resultados
En contacto con el espacio exterior		761,10	0,44	331,92	$\sum A = 761,10$
				0,00	$\sum A \cdot U = 331,92$
				0,00	$U_{Sm} = \sum A \cdot U / \sum A = 0,44$

CUBIERTAS Y LUCERNARIOS (U_{Cm} , F_{Lm})					
Tipos		A (m ²)	U (W/m ² °K)	A · U (W/°K)	Resultados
En contacto con el aire		185,00	0,36	67,12	$\sum A = 185,00$
				0,00	$\sum A \cdot U = 67,12$
				0,00	$U_{Cm} = \sum A \cdot U / \sum A = 0,36$

ZONA CLIMÁTICA

C1

Zona de carga interna baja X

Zona de carga interna alta

HUECOS (U_{Mm} , F_{Hm})

Tipos		A (m ²)	U (W/m ² °K)	A·U (W/°K)	Resultados
N	Huecos	82,98	2,04	169,35	$\sum A=$ 158,19
	Huecos	75,21	2,04	153,49	$\sum A \cdot U=$ 322,83
	Huecos			0,00	$U_{Mm} = \sum A \cdot U / \sum A=$ 2,04

Tipos		A (m ²)	U (W/m ² °K)	F	A·U (W/°K)	A·F (m ²)	Resultados
E	Huecos	26,75	2,04	68,40	54,59	1829,72	$\sum A=$ 26,75
	Huecos				0,00	0,00	$\sum A \cdot U=$ 54,59
	Huecos				0,00	0,00	$\sum A \cdot F=$ 1829,72
	Huecos				0,00	0,00	$U_{Hm} = \sum A \cdot U / \sum A=$ 2,04
	Huecos				0,00	0,00	$F_{Hm} = \sum A \cdot F / \sum A=$ 68,40
O	Huecos				0,00	0,00	$\sum A=$ 0,00
	Huecos				0,00	0,00	$\sum A \cdot U=$ 0,00
	Huecos				0,00	0,00	$\sum A \cdot F=$ 0,00
	Huecos				0,00	0,00	$U_{Hm} = \sum A \cdot U / \sum A=$
	Huecos				0,00	0,00	$F_{Hm} = \sum A \cdot F / \sum A=$
S	Huecos				0,00	0,00	$\sum A=$ 0,00
	Huecos				0,00	0,00	$\sum A \cdot U=$ 0,00
	Huecos				0,00	0,00	$\sum A \cdot F=$ 0,00
	Huecos				0,00	0,00	$U_{Hm} = \sum A \cdot U / \sum A=$
	Huecos				0,00	0,00	$F_{Hm} = \sum A \cdot F / \sum A=$
SE	Huecos				0,00	0,00	$\sum A=$ 0,00
	Huecos				0,00	0,00	$\sum A \cdot U=$ 0,00
	Huecos				0,00	0,00	$\sum A \cdot F=$ 0,00
	Huecos				0,00	0,00	$U_{Hm} = \sum A \cdot U / \sum A=$
	Huecos				0,00	0,00	$F_{Hm} = \sum A \cdot F / \sum A=$
SO	Huecos				0,00	0,00	$\sum A=$ 0,00
	Huecos				0,00	0,00	$\sum A \cdot U=$ 0,00
	Huecos				0,00	0,00	$\sum A \cdot F=$ 0,00
	Huecos				0,00	0,00	$U_{Hm} = \sum A \cdot U / \sum A=$
	Huecos				0,00	0,00	$F_{Hm} = \sum A \cdot F / \sum A=$

FICHA 2 CONFORMIDAD - Demanda energética

ZONA CLIMÁTICA	<input style="width: 80%;" type="text" value="C1"/>	Zona de carga interna baja	<input checked="" type="checkbox"/> Zona de carga interna alta <input style="width: 80%;" type="checkbox"/>
----------------	-----------------------------------------------------	----------------------------	---

Cerramientos y particiones interiores de la envolvente térmica	U _{max} (proyecto) ⁽¹⁾		U _{max} ⁽²⁾
Muros de fachada	0,29	≤	0,95
Primer metro del perímetro de suelos apoyados y muros en contacto con el terreno	0,00		
Particiones interiores en contacto con espacios no habitables	0,00		
Suelos	0,44	≤	0,65
Cubiertas	0,36	≤	0,53
Vidrios de huecos y lucernarios	2,04	≤	4,40
Marcos de huecos y lucernarios	2,04		
Medianerías	0,00	≤	1,00

Particiones interiores (edificios de viviendas) ⁽³⁾	<input style="width: 80%;" type="text"/>	≤	<input style="width: 80%;" type="text" value="1,2 W/m²K"/>
----------------------------------------------------------------	------------------------------------------	---	------------------------------------------------------------

MUROS DE FACHADA

	U_{Mm}⁽⁴⁾		U_{Mlim}⁽⁵⁾
N	0,29	≤	0,73
E	0,29		
O	<input style="width: 80%;" type="text"/>		
S	<input style="width: 80%;" type="text"/>		
SE	<input style="width: 80%;" type="text"/>		
SO	<input style="width: 80%;" type="text"/>		

HUECOS

	U_{Hm}⁽⁴⁾		U_{Hlim}⁽⁵⁾		F_{Hm}⁽⁴⁾		F_{Hlim}⁽⁵⁾
N	2,04	≤	4,4	≤	68,40	≤	<input style="width: 80%;" type="text"/>
E	2,04	≤	3		<input style="width: 80%;" type="text"/>		
O	<input style="width: 80%;" type="text"/>		<input style="width: 80%;" type="text"/>		<input style="width: 80%;" type="text"/>		
S	<input style="width: 80%;" type="text"/>	≤	4,4		<input style="width: 80%;" type="text"/>		
SE	<input style="width: 80%;" type="text"/>	≤	4,4		<input style="width: 80%;" type="text"/>		
SO	<input style="width: 80%;" type="text"/>		<input style="width: 80%;" type="text"/>		<input style="width: 80%;" type="text"/>		

CERR. CONTACTO TERRENO

U _{Tm} ⁽⁴⁾	≤	U _{Mlim} ⁽⁵⁾
<input style="width: 80%;" type="text"/>		0,73

SUELOS

U _{Sm} ⁽⁴⁾	≤	U _{Slim} ⁽⁵⁾
0,44		0,5


CUBIERTAS Y LUCERNARIOS

U _{Cm} ⁽⁴⁾	≤	U _{Clim} ⁽⁵⁾
0,36		0,41

Cerramientos utilizados

Los cerramientos utilizados para la elaboración del la justificación del HE se enumeran a continuación:

Nombre : fachada
U: 0,2919 W/m²h°K

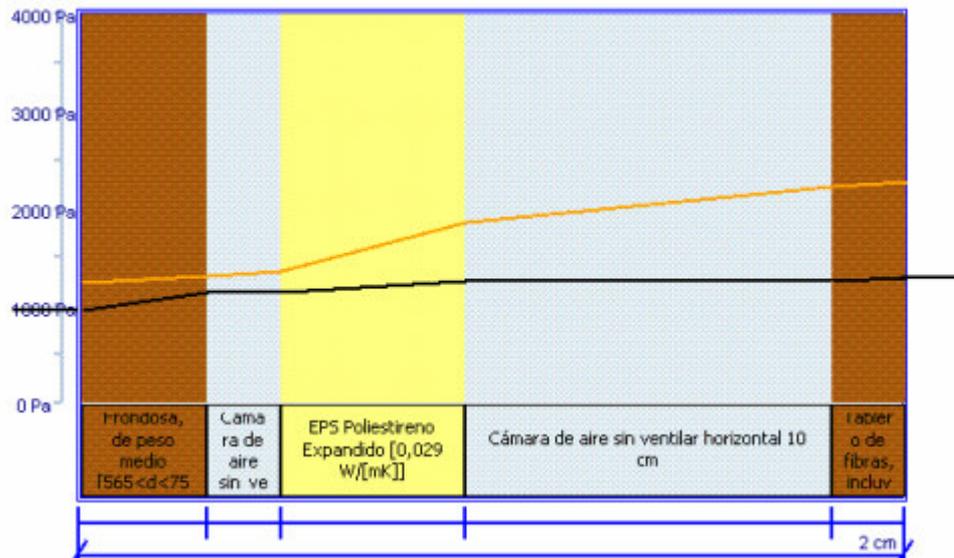

Materiales:

Frondosa, de peso medio [565 < d < 750]

Espesor (cm): 3,4
Cond. (W/m²K): 0,18

Cámara de aire sin ventilación horizontal 2 cm

Espesor (cm): 2
Cond. (W/m²K): 0,1

EPS Poliestireno Expandido [0,029 W/[mK]]

Espesor (cm): 5
Cond. (W/m²K): 0,029


Cámara de aire sin ventilación horizontal 10 cm

Espesor (cm): 10
Cond. (W/m²K): 0,1

Tablero de fibras, incluyendo MDF 350 < d < 550

Espesor (cm): 2
Cond. (W/m²K): 0,14

Nombre : cubierta
U: 0,3628 W/m²h°K

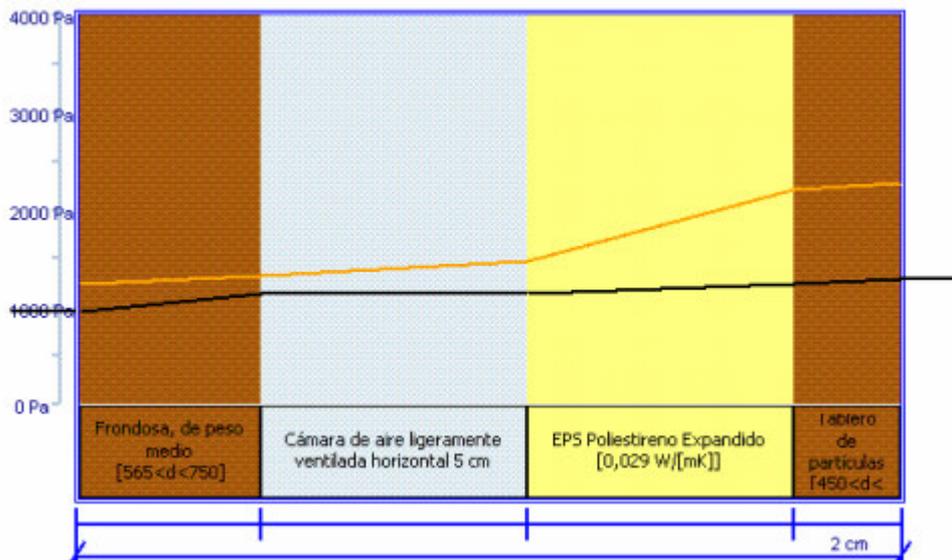

Materiales:

Frondosa, de peso medio [565 < d < 750]

Espesor (cm): 3,4

Cond. (W/m°K): 0,18

Cámara de aire ligeramente ventilada horizontal 5 cm

Espesor (cm): 5

Cond. (W/m°K): 0,1

EPS Poliestireno Expandido [0,029 W/[mK]]

Espesor (cm): 5


Cond. (W/m°K): 0,029

Tablero de partículas [450 < d < 640]

Espesor (cm): 2

Cond. (W/m°K): 0,15

Nombre : vidrio
U: 2,04082 W/m²h°K

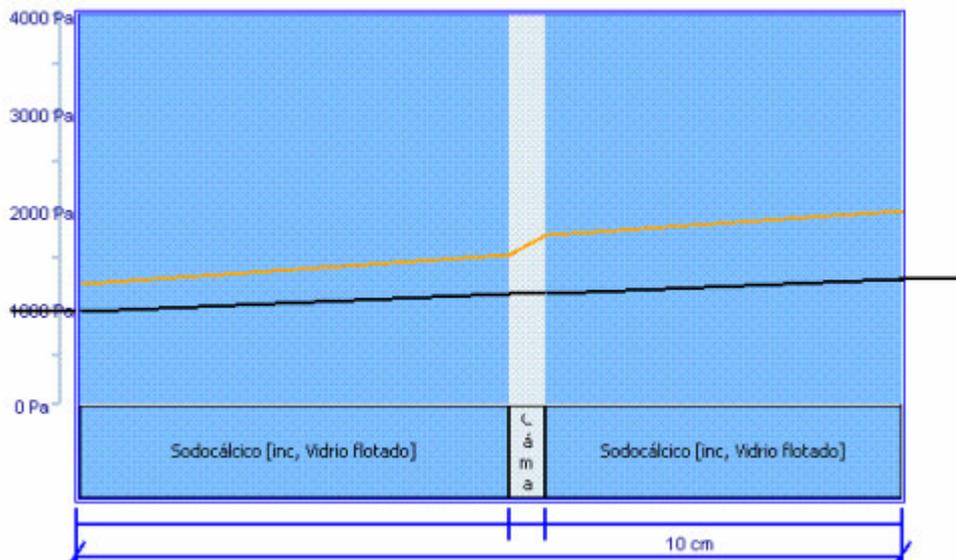

Materiales:

Sodocálcico [inc, Vidrio flotado]

Espesor (cm): 12

Cond. (W/m²K): 1

Cámara de aire sin ventilar horizontal 1 cm

Espesor (cm): 1

Cond. (W/m²K): 0,1

Sodocálcico [inc, Vidrio flotado]

Espesor (cm): 10

Cond. (W/m²K): 1

Apéndice A, Sección HE1. Terminología

Absortividad: Fracción de la radiación solar incidente a una superficie que es absorbida por la misma. La absortividad va de 0,0 (0%) hasta 1,0 (100%).

Bienestar térmico: Condiciones interiores de temperatura, humedad y velocidad del aire establecidas reglamentariamente que se considera que producen una sensación de bienestar adecuada y suficiente a sus ocupantes.

Cerramiento: Elemento constructivo del edificio que lo separa del exterior, ya sea aire, terreno u otros edificios.

Componentes del edificio: Se entienden por componentes del edificio los que aparecen en su *en-volvente edificatoria*: *cerramientos*, *huecos* y *puentes térmicos*.

Condiciones higrotérmicas: Son las condiciones de temperatura seca y humedad relativa que prevalecen en los ambientes exterior e interior para el cálculo de las condensaciones intersticiales.

Demanda energética: Es la energía necesaria para mantener en el interior del edificio unas condiciones de confort definidas reglamentariamente en función del uso del edificio y de la zona climática en la que se ubique. Se compone de la demanda energética de calefacción, correspondientes a los meses de la temporada de calefacción y de refrigeración respectivamente.

Edificio de referencia: Edificio obtenido a partir del edificio objeto, cuya demanda energética debe ser mayor, tanto en régimen de calefacción como de refrigeración, que la del edificio objeto. Se obtiene a partir del edificio objeto sustituyendo los *cerramientos* por otros que cumplen los requisitos de la opción simplificada.

Edificio objeto: Edificio del que se quiere verificar el cumplimiento de la reglamentación.

Emisividad: Capacidad relativa de una superficie para radiar calor. Los factores de emisividad van de 0,0 (0%) hasta 1,0 (100%).

Envolvente edificatoria: Se compone de todos los *cerramientos* del edificio.

Envolvente térmica: Se compone de los *cerramientos* del edificio que separan los *recintos habitables* del ambiente exterior y las *particiones interiores* que separan los *recintos habitables* de los *no habitables* que a su vez estén en contacto con el ambiente exterior.

Espacio habitable: Espacio formado por uno o varios *recintos habitables* contiguos con el mismo uso y condiciones térmicas equivalentes agrupados a efectos de cálculo de demanda energética.

Espacio habitable de carga interna baja: Espacio donde se disipa poco calor. Comprende principalmente los recintos destinados a residir en ellos, con carácter eventual o permanente. En esta categoría se incluyen todos los espacios de edificios de viviendas y aquellas zonas o espacios de edificios asimilables a éstos en uso y dimensión, tales como habitaciones de hotel, habitaciones de hospitales y salas de estar, así como sus zonas de circulación vinculadas. En el caso de espacios no destinados a viviendas, el proyectista estimará si el calor disipado por las fuentes internas en el interior del espacio se puede asimilar a la que se podría producir si fuera un espacio de vivienda, por ejemplo, una pequeña sala de estar de una residencia de ancianos podría tener las mismas fuentes internas que un salón de una vivienda.

Espacio no habitable: Espacio formado por uno o varios *recintos no habitables* contiguos con el mismo uso y condiciones térmicas equivalentes agrupados a efectos de cálculo de demanda energética.

Exceso de humedad interior: Cociente entre la cantidad media de producción de humedad producida en el interior de un espacio (kg/h) y el producto de la tasa de renovación de aire por el volumen del mismo (m³/h). El exceso de humedad interior se expresa en kg/m³.

Lucernario: Cualquier hueco situado en una cubierta, por tanto su inclinación será menor de 60° respecto a la horizontal.

Factor de sombra: Es la fracción de la radiación incidente en un hueco que no es bloqueada por la presencia de obstáculos de fachada tales como retranqueos, voladizos, toldos, salientes laterales u otros.

Factor de temperatura de la superficie interior: Es el cociente entre la diferencia de temperatura superficial interior y la del ambiente exterior y la diferencia de temperatura del ambiente interior y exterior.

Factor solar: Es el cociente entre la radiación solar a incidencia normal que se introduce en el edificio a través del acristalamiento y la que se introduciría si el acristalamiento se sustituyese por un hueco perfectamente transparente.

Factor solar modificado: Producto del factor solar por el factor de sombra.

Grados-día: Grados-día de un período determinado de tiempo es la suma, para todos los días de ese período de tiempo, de la diferencia entre una temperatura fija, o base de los grados-día, y la temperatura media del día, cuando esa temperatura media diaria sea inferior a la temperatura base.

Hueco: Es cualquier elemento semitransparente de la *envolvente del edificio*. Comprende las *ventanas* y *puertas acristaladas*.

Humedad relativa: Es la fracción de la presión de saturación que representa la presión parcial del vapor de agua en el espacio o ambiente exterior en estudio. Se tiene en cuenta en el cálculo de las condensaciones, superficiales e intersticiales en los *cerramientos*.

Invernadero adosado: Recinto no acondicionado formado por un cerramiento exterior con un porcentaje alto de superficie acristalada que se coloca adyacente a las fachadas de un edificio. El elemento de fachada que actúa de separación entre el invernadero y las zonas interiores del

edificio puede incluir también acristalamientos. Es posible la existencia de una circulación de aire general-mente forzada a través de dicho recinto, bien en forma de recirculación del aire interior o de precalen-tamiento de aire exterior que se usa para ventilación. A esta misma categoría pertenecen las galerías y los balcones acristalados.

Material: Parte de un producto si considerar su modo de entrega, forma y dimensiones, sin ningún revestimiento o recubrimiento.

Muro parietodinámico: *Cerramiento* que aprovecha la energía solar para el precalentamiento del aire exterior de ventilación. Generalmente está formado por una hoja interior de fábrica, una cámara de aire y una hoja exterior acristalada o metálica que absorbe la radiación solar. La circulación del aire puede ser natural (termosifón) o forzada.

Muro Trombe: *Cerramiento* que aprovecha la energía solar para el calentamiento por recirculación del aire interior del edificio. Generalmente está formado por una hoja interior de fábrica, una cámara de aire y un acristalamiento exterior. La circulación del aire puede ser natural (termosifón) o forzada. También se denomina muro solar ventilado.

Parámetro característico: Los parámetros característicos son las magnitudes que se suministran como datos de entrada a los procedimientos de cumplimentación, tanto el simplificado como el general.

Partición interior: Elemento constructivo del edificio que divide su interior en recintos independien-tes. Pueden ser verticales u horizontales (suelos y techos).

Permeabilidad al aire: Es la propiedad de una ventana o puerta de dejar pasar el aire cuando se encuentra sometida a una presión diferencial. La permeabilidad al aire se caracteriza por la capacidad de paso del aire, expresada en m^3/h , en función de la diferencia de presiones.

Permeabilidad al vapor de agua: Es la cantidad de vapor que pasa a través de la unidad de superfi-cie de material de espesor unidad cuando la diferencia de presión de vapor entre sus caras es la uni-dad.

Porcentaje de huecos: Fracción del área total de la fachada ocupada por los huecos de la misma, expresada en porcentaje.

Producto: Forma final de un material listo para su uso, de forma y dimensiones dadas y que incluye cualquier recubrimiento o revestimiento.

Puente térmico: Se consideran puentes térmicos las zonas de la envolvente del edificio en las que se evidencia una variación de la uniformidad de la construcción, ya sea por un cambio del espesor del cerramiento, de los materiales empleados, por penetración de elementos constructivos con diferente conductividad, etc., lo que conlleva necesariamente una minoración de la resistencia térmica respecto al resto de los cerramientos. Los puentes térmicos son partes sensibles de los edificios donde aumenta la posibilidad de producción de condensaciones superficiales, en la situación de invierno o épocas frías. Los puentes térmicos más comunes en la edificación, que se tendrán en cuenta en el análisis, se clasifican en: a) puentes térmicos integrados en los *cerramientos*: i) pilares integrados en los *cerramientos* de las fachadas; ii) contorno de huecos y lucernarios; iii) cajas de persianas; iv) otros puentes térmicos integrados; b) puentes térmicos formados por encuentro de *cerramientos*: i) frentes de forjado en las fachadas; ii) uniones de cubiertas con fachadas; cubiertas con pretil; cubiertas sin pretil; iii) uniones de fachadas con *cerramientos* en contacto con el terreno; unión de fachada con losa o solera; unión de fachada con muro enterrado o pantalla; iv) esquinas o encuentros de fachadas, dependiendo de la posición del ambiente exterior respecto se subdividen en: esquinas entrantes; esquinas salientes; c) encuentros de voladizos con fachadas; d) encuentros de tabiquería interior con fachadas.

Recinto habitable: Recinto interior destinado al uso de personas cuya densidad de ocupación y tiempo de estancia exigen unas condiciones acústicas, térmicas y de salubridad adecuadas. Se con-sideran recintos habitables los siguientes: a) habitaciones y estancias (dormitorios, comedores, bibliotecas, salones, etc.) en edificios re-sidenciales; b) aulas, bibliotecas, despachos, en edificios de uso docente; c) quirófanos, habitaciones, salas de espera, en edificios de uso sanitario; d) oficinas, despachos; salas de reunión, en edificios de uso administrativo; e) cocinas, baños, aseos, pasillos y distribuidores, en edificios de cualquier uso; f) zonas comunes de circulación en el interior de los edificios; g) cualquier otro con un uso asimilable a los anteriores.

Recinto no habitable: Recinto interior no destinado al uso permanente de personas o cuya ocupa-ción, por ser ocasional o excepcional y por ser bajo el tiempo de estancia, sólo exige unas condicio-nes de salubridad adecuadas. En esta categoría se incluyen explícitamente como no habitables los garajes, trasteros, las cámaras técnicas y desvanes no acondicionados, y sus zonas comunes.

Régimen de invierno: Condiciones de uso del edificio que prevalecen durante la temporada de calefacción.

Régimen de verano: Condiciones de uso del edificio que prevalecen durante la temporada de refrigeración.

Severidad climática: La severidad climática de una localidad es el cociente entre la demanda energética de un edificio cualquiera en dicha localidad y la correspondiente al mismo edificio en una localidad de referencia. En la presente reglamentación se ha tomado Madrid como localidad de referencia, siendo, por tanto, su severidad climática la unidad. Se define una severidad climática para verano y una para invierno.

Temporada de calefacción: En la presente Sección se extiende, como mínimo, de diciembre a febrero.

Temporada de refrigeración: En la presente Sección se extiende de junio a septiembre.

Transmitancia térmica: Es el flujo de calor, en régimen estacionario, dividido por el área y por la diferencia de temperaturas de los medios situados a cada lado del elemento que se considera.

Unidad de uso: Edificio o parte de él destinada a un uso específico, en la que sus usuarios están vinculados entre sí bien por pertenecer a una misma unidad familiar, empresa, corporación; o bien por formar parte de un grupo o colectivo que realiza la misma actividad. Se consideran unidades de uso diferentes entre otras, las siguientes: En edificios de vivienda, cada una de las viviendas. En hospitales, hoteles, residencias, etc., cada habitación incluidos sus anexos. En edificios docentes, cada aula, laboratorio, etc.

Zona climática: En esta Sección se definen 12 zonas climáticas en función de las severidades climáticas de invierno (A, B, C, D, E) y verano (1, 2, 3, 4) de la localidad en cuestión. Se excluyen las combinaciones imposibles para la climatología española.

Características exigibles a los productos

Los edificios se caracterizan térmicamente a través de las propiedades higrotérmicas de los productos de construcción que componen su envolvente térmica.

Se distinguen los productos para los muros y la parte ciega de las cubiertas, de los productos para los huecos y lucernarios.

Los productos para los muros y la parte ciega de las cubiertas se definen mediante las siguientes propiedades higrométricas:

- a) la conductividad térmica λ (W/mK);
- b) el factor de resistencia a la difusión del vapor de agua i .

En su caso, además se podrán definir las siguientes propiedades:

- a) la densidad ρ (kg/m³);
- b) el calor específico c_p (J/kg.K).

Los productos para huecos y lucernarios se caracterizan mediante los siguientes parámetros:

- a) Parte semitransparente del hueco por:
 - i) la transmitancia térmica U (W/m²K);
 - ii) el factor solar, g_{\perp} .
- b) Marcos de huecos (puertas y ventanas) y lucernarios por:
 - i) la transmitancia térmica U (W/m²K);
 - ii) la absorptividad α .

Los valores de diseño de las propiedades citadas se obtendrán de valores declarados para cada producto, según marcado CE, o de Documentos Reconocidos para cada tipo de producto.

En el pliego de condiciones del proyecto debe expresarse las características higrotérmicas de los productos utilizados en los *cerramientos* y *particiones interiores* que componen la envolvente térmica del edificio. Si éstos están recogidos de Documentos Reconocidos, se podrán tomar los datos allí incluidos por defecto. Si no están incluidos, en la memoria deben incluirse los cálculos justificativos de dichos valores y consignarse éstos en el pliego.

En todos los casos se utilizarán valores térmicos de diseño, los cuales se pueden calcular a partir de los valores térmicos declarados según la norma UNE EN ISO 10 456:2001. En general y salvo justificación los valores de diseño serán los definidos para una temperatura de 10 °C y un contenido de humedad correspondiente al equilibrio con un ambiente a 23 °C y 50 % de humedad relativa.

Características exigibles a los cerramientos y particiones interiores de la envolvente térmica

Las características exigibles a los *cerramientos* y *particiones interiores* son las expresadas mediante los parámetros característicos de acuerdo con lo indicado en el apartado 2 de este Documento Básico.

El cálculo de estos parámetros figura en la memoria del proyecto. En el pliego de condiciones del proyecto se consignan los valores y características exigibles a los *cerramientos* y *particiones interiores*.

Control de recepción en obra de productos

En el pliego de condiciones del proyecto se indican las condiciones particulares de control para la recepción de los productos que forman los *cerramientos* y *particiones interiores* de la envolvente térmica, incluyendo los ensayos necesarios para comprobar que los mismos reúnen las características exigidas en los apartados anteriores.

Debe comprobarse que los productos recibidos:

- a) corresponden a los especificados en el pliego de condiciones del proyecto;
- b) disponen de la documentación exigida;
- c) están caracterizados por las propiedades exigidas;
- d) han sido ensayados, cuando así se establezca en el pliego de condiciones o lo determine el director de la ejecución de la obra con el visto bueno del director de obra, con la frecuencia establecida.

En el control se seguirán los criterios indicados en el artículo 7.2 de la Parte I del CTE.

En cumplimiento del punto b, del apartado 1.2.1 de la Sección HE1 del DB HE durante la construcción de los edificios se deben comprobar las indicaciones descritas en el apartado 5, de la Sección HE1 del DB HE.

1.1.2. HE 2: RENDIMIENTO DE LAS INSTALACIONES TÉRMICAS.

Los edificios dispondrán de instalaciones térmicas apropiadas destinadas a proporcionar el *bienestar térmico* de sus ocupantes. Esta exigencia se desarrolla actualmente en el vigente Reglamento de Instalaciones Térmicas en los Edificios, RITE, y su aplicación quedará definida en el *proyecto del edificio*.

1.1.2.1. INSTALACIÓN DE CLIMATIZACIÓN

ÍNDICE

- 1.- OBJETO Y ALCANCE DEL PROYECTO.
- 2.- PETICIONARIO.
- 3.- LEGISLACIÓN Y NORMATIVA APLICABLE.
- 4.- DESCRIPCIÓN DEL LOCAL.
 - 4.1.- ANTECEDENTES.
 - 4.2.- EMPLAZAMIENTO.
 - 4.3.- DESCRIPCIÓN GENERAL.
- 5.- REQUISITOS DE DISEÑO Y DIMENSIONADO DE LA INSTALACIÓN DE CLIMATIZACIÓN Y VENTILACIÓN.
 - 5.1.- EXIGENCIA DE BIENESTAR E HIGIENE.
 - 5.1.1.- CALIDAD TÉRMICA DEL AMBIENTE.
 - 5.1.1.1.- EXIGENCIA DE CALIDAD DE AIRE INTERIOR.
 - 5.1.1.1.1.- CATEGORÍA DE CALIDAD DE AIRE INTERIOR EN FUNCIÓN DEL USO DEL EDIFICIO.
 - 5.1.1.1.2.- CAUDAL MÍNIMO DEL AIRE EXTERIOR DE VENTILACIÓN.
 - 5.1.1.1.3.- FILTRACIÓN DEL AIRE EXTERIOR MÍNIMO DE VENTILACIÓN.
 - 5.1.1.1.4.- AIRE DE EXTRACCIÓN.
 - 5.1.1.2.- EXIGENCIA DE HIGIENE.
 - 5.1.1.3.- EXIGENCIA DE CALIDAD DEL AMBIENTE ACÚSTICO.
 - 5.2.- EXIGENCIA DE EFICIENCIA ENERGÉTICA.
 - 5.2.1.- GENERACIÓN DE CALOR Y FRÍO.
 - 5.2.2.- REDES DE TUBERÍA Y CONDUCTOS.
 - 5.2.3.- CONTROL.
 - 5.2.4.- RECUPERACIÓN DE ENERGÍA.
 - 5.3.- EXIGENCIA DE SEGURIDAD.
 - 5.3.1.- GENERACIÓN DE CALOR Y FRÍO.
 - 5.3.2.- REDES DE TUBERÍAS Y CONDUCTOS.
 - 5.3.3.- PROTECCIÓN CONTRA INCENDIOS.
 - 5.3.4.- SEGURIDAD DE UTILIZACIÓN.
 - 5.4.- SISTEMA ADOPTADO, DESCRIPCIÓN GENERAL DE LA INSTALACIÓN.
 - 6.- REQUISITOS DE DISEÑO Y DIMENSIONADO DE LA INSTALACIÓN ELÉCTRICA.
 - 6.1.- NORMATIVA DE APLICACIÓN.

6.2.- DESCRIPCIÓN GENERAL DE LA INSTALACIÓN Y SU USO.

6.3.- PREVISIÓN DE CARGAS.

6.4.- DESCRIPCIÓN DE LAS INSTALACIONES INTERIORES.

6.4.1.- CLASIFICACIÓN DE LAS INSTALACIONES.

6.4.2.- CUADRO GENERAL DE CLIMATIZACIÓN.

6.4.3.- CONDUCTORES.

6.4.4.- CANALIZACIONES.

6.4.5.- CAJAS DE CONEXIÓN Y REGISTRO.

6.4.6.- DISPOSITIVOS DE ARRANQUE.

6.5.- PROTECCIONES.

6.5.1.- CONTRA SOBREINTENSIDADES.

6.5.2.- CONTRA SOBRETENSIONES.

6.5.3.- CONTRA CONTACTOS DIRECTOS E INDIRECTOS.

7.- CONSIDERACIONES FINALES.

1.- OBJETO Y ALCANCE DEL PROYECTO.

Se redacta el presente Proyecto con el objeto de definir la instalación de Climatización y Ventilación en el edificio objeto del proyecto cuyo uso será para aulas, así como para proceder a su correcta ejecución por parte del instalador, así como servir de documento para obtener las correspondientes autorizaciones ante la Delegación de Industria.

El alcance del Proyecto es la totalidad de la instalación de Climatización y Ventilación. Este estudio incluye la descripción de las características y especificaciones técnicas de la instalación según normativa vigente. Se incluyen los cálculos de la instalación y justificación de las medidas correctoras adoptadas.

2.- PETICIONARIO.

El presente Proyecto se redacta por petición de:

UNIVERSIDADE DA CORUÑA, con domicilio social en la Rúa da Maestranza nº 9 15.001 A Coruña y CIF: Q6550005J.

3.- LEGISLACIÓN Y NORMATIVA APLICABLE.

Para la realización del presente Proyecto se han tenido en cuenta la siguiente Legislación y Normativa:

- Reglamento e Instrucciones Técnicas de Instalaciones Térmicas en Edificios (RITE-2007).
- Reglamento Electrotécnico de Baja Tensión e Instrucciones Complementarias.
- Norma Tecnológica de la Edificación NTE-IEB.
- Código Técnico de la Edificación, sus Exigencias y Documentos Básicos.
- Ley 7/1997 y D. 320/2002 de protección contra la contaminación acústica.
- Normas UNE.

4.- DESCRIPCIÓN DEL LOCAL.

4.1.- ANTECEDENTES.

Para llegar a la solución adoptada, se ha partido de los requerimientos exigidos por la propiedad, de la documentación gráfica del edificio y de las exigencias del cliente en cuanto a lo que se espera obtener de la instalación. Se han seguido los criterios manifestados por la propiedad y por el arquitecto autor del proyecto, con objeto de integrar las instalaciones en el edificio.

4.2.- EMPLAZAMIENTO.

El edificio donde se van a realizar las instalaciones está en la planta 2ª del aparcamiento de la Escuela de Arquitectura del Campus da Zapateira en A Coruña.

4.3.- DESCRIPCIÓN GENERAL.

El uso de los locales del edificio será de aulas, por lo que será de pública concurrencia ya que será destinado como centro de formación para alumnos.

A continuación se describe la distribución del edificio indicando su ocupación y superficie:

Zona	Superficie m²	Ocupación (nº personas)
Aula 1	54,00	11
Aula Coordinación (2)	23,80	6
Recepción + Aseos	51,60	3
Aula 3	67,00	12
Aula 4	68,90	14
Aula 5	68,90	12
Aula 6	68,00	14
Aula 7	54,70	14
Aula 8	78,28	24
Circulaciones 1	28,40	0
Circulaciones 2	77,30	0
Total	640,88	110

La altura entre forjados es de 3,09 m y entre el suelo y el falso techo de 2,55 m.

Las personas acceden a las aulas mediante las escaleras que comunican, directamente con la calle o a

través de las puertas que dan acceso directo al aparcamiento.

5.- REQUISITOS DE DISEÑO Y DIMENSIONADO DE LA INSTALACIÓN DE CLIMATIZACIÓN Y VENTILACIÓN.

5.1.- EXIGENCIA DE BIENESTAR E HIGIENE.

Para la correcta aplicación de esta exigencia en el diseño y dimensionado de las instalaciones térmicas debe seguirse la secuencia de verificaciones siguientes:

- a) Cumplimiento de la exigencia de calidad térmica del ambiente de la IT 1.1.4.1.
- b) Cumplimiento de la exigencia de calidad de aire interior de la IT 1.1.4.2.
- c) Cumplimiento de la exigencia de higiene de la IT 1.1.4.3.
- d) Cumplimiento de la exigencia de calidad acústica de la IT 1.1.4.4.

5.1.1- CALIDAD TÉRMICA DEL AMBIENTE.

La exigencia de calidad térmica del ambiente se considerará satisfecha en el diseño y dimensionado si los parámetros que definen el bienestar térmico, se mantienen en la zona ocupada dentro de los valores establecidos a continuación.

Las condiciones interiores de diseño que a continuación se indican son para personas con actividad metabólica sedentaria (en este caso aulas) de 1,2 met, con grado de vestimenta de 0,5 clo en verano y 1 clo en invierno y un PPD entre 10 y 15%

Condiciones interiores:		RITE 2007
Verano	Tª operativa °C	23 a 25
	Humedad relativa %	45 a 60
Invierno	Tª operativa °C	21 a 23
	Humedad relativa %	40 a 50

En cuanto a las condiciones exteriores de diseño vendrán marcadas por la zona climática donde se ubique la edificación conforme a lo establecido en la tabla D.1 del CTE-HE1, y se especifican en el

capítulo 2 de Cálculos de este proyecto.

Para el caso que nos ocupa la zona climática será la C1 con altura < 400 m.

La velocidad media del aire en la zona ocupada se mantendrá dentro de los límites de bienestar, teniendo en cuenta la actividad y la vestimenta de las personas, así como la temperatura del aire y la intensidad de la turbulencia.

La velocidad media del aire se calculará de alguna de las formas siguientes para valores de temperatura seca t del aire entre 20 °C a 27 °C:

a) Con difusión por mezcla, intensidad de turbulencia de 40% y PPD por corriente de aire del 15% $\rightarrow V = t / 100 - 0,07$ m/s.

b) Con difusión por desplazamiento, intensidad de turbulencia de 15% y PPD por corriente de aire del 10% $\rightarrow V = t / 100 - 0,10$ m/s.

5.1.2.- EXIGENCIA DE CALIDAD DE AIRE INTERIOR.

Las aulas dispondrán de un sistema de ventilación para aportar aire exterior en cantidad suficiente para evitar, que en los distintos locales donde se realice alguna actividad humana, las concentraciones de contaminantes, de acuerdo con lo que se establece en la IT 1.1.4.2 del presente RITE.

5.1.2.1.- Categoría de calidad de aire interior en función del uso del edificio.

Conforme a la IT 1.1.4.2.2 del presente RITE, la categoría de calidad del aire interior (IDA) que se debe alcanzar como mínimo para el uso de oficina es IDA2, aire de buena calidad.

5.1.2.2.- Caudal mínimo del aire exterior de ventilación.

El caudal mínimo de aire exterior de ventilación necesario para alcanzar la categoría de calidad de aire interior que se indicaron en el apartado anterior serán conformes a la IT 1.1.4.2.3 del presente RITE y será calculado por uno de los métodos que se indica en esta instrucción.

Para este caso como la actividad metabólica de las personas es de 1,2 met, la producción de contaminantes por fuentes distintas del ser humano son bajos los contaminantes son producidos y como en dichos locales no está permitido fumar, utilizaremos el método indirecto de caudal de aire exterior por persona.

En el uso de aulas y calidad de aire interior IDA2 el caudal de aire exterior por persona es de 12,5 dm³/s * persona o lo que es lo mismo 45 m³/h. Para locales no ocupados de forma permanente el caudal necesario será de 0,83 dm³/s * m².

Planta	Local	Categoría	m ²	Nº locales	Altura	Ocupación pers.	dm ³ /s*pers. dm ³ /s*m ²	Caudal m ³ /h
-2	Aula 1	IDA 2	54,00	1	2,55	11	12,50	495,00
-2	Aula Coordinación (2)	IDA 2	23,80	1	2,55	6	12,50	270,00
-2	Recepción	IDA 2	38,82	1	2,55	3	12,50	135,00
-2	Aula 3	IDA 2	67,00	1	2,55	12	12,50	540,00
-2	Aula 4	IDA 2	68,90	1	2,55	14	12,50	630,00
-2	Aula 5	IDA 2	68,90	1	2,55	12	12,50	540,00
-2	Aula 6	IDA 2	68,00	1	2,55	14	12,50	630,00
-2	Aula 7	IDA 2	54,70	1	2,55	14	12,50	630,00
-2	Aula 8	IDA 2	78,28	1	2,55	24	12,50	1.080,00
-2	Circulaciones 1	IDA 2	28,40	1	2,55	0	0,83	84,86
-2	Circulaciones 1	IDA 2	77,30	1	2,55	0	0,83	230,97

TOTAL m³/h: 5.265,83
TOTAL m³/s: 1,46

5.1.2.3.- Filtración del aire exterior mínimo de ventilación.

El aire exterior de ventilación tendrá que ser introducido en el local debidamente filtrado en función de la calidad del aire exterior (ODA) y de la calidad del aire interior requerida (IDA), conforme a la tabla 1.4.2.5 de la IT 1.1.4.2.4 del presente RITE.

De acuerdo a lo especificado en los apartados anteriores para una calidad de aire interior IDA2 y la calidad de aire exterior ODA2 los filtros deben de ser de clase F8. Como se van a instalar aparatos de recuperación de calor deberán ir protegidos con filtros de clase F6 o superior.

5.1.2.4.- Aire de extracción.

En función del uso del edificio o local, el aire de extracción (AE) se clasificará de acuerdo a la IT 1.1.4.2.5 del presente RITE:

Siguiendo los criterios de dicha instrucción y el uso del local objeto de este proyecto, la clasificación del aire exterior es AE1 (bajo nivel de contaminación) ya que el aire procede de locales en los que las emisiones más importantes de contaminantes proceden de los materiales de construcción y decoración, además de las personas.

5.1.3.- EXIGENCIA DE HIGIENE.

Para el caso de las instalaciones de estudio la exigencia de higiene son las correspondientes a la IT 1.1.4.3.4, aperturas de servicio para limpieza de conductos y plenums de aire.

Las redes de conductos estarán equipadas con aperturas de servicio de acuerdo a lo indicado en la norma UNE-ENV 12097 para permitir las operaciones de limpieza y desinfección.

Los elementos instalados en una red de conductos deben ser desmontables y tener una apertura de acceso o una sección desmontable de conducto para permitir las operaciones de mantenimiento.

Los falsos techos deben tener registro de inspección en correspondencia con los registros en conductos y los aparatos situados en los mismos.

5.1.4.- EXIGENCIA DE CALIDAD DEL AMBIENTE ACÚSTICO.

Las instalaciones térmicas de los edificios deben cumplir la exigencia del documento DB-HR Protección frente al ruido del Código Técnico de la Edificación, que les afecten.

Se limitarán los niveles de ruido y de vibraciones que las instalaciones puedan transmitir a los recintos protegidos y habitables del edificio a través de las sujeciones o puntos de contacto de aquellas con los elementos constructivos, de tal forma que no se aumenten perceptiblemente los niveles debidos a las restantes fuentes de ruido del edificio.

El nivel de potencia acústica máximo de los equipos generadores de ruido estacionario (como los quemadores, las calderas, las bombas de impulsión, la maquinaria de los ascensores, los compresores, grupos electrógenos, extractores, etc) situados en recintos de instalaciones, así como las rejillas y difusores terminales de instalaciones de aire acondicionado, será tal que se cumplan los niveles de inmisión en los recintos colindantes, expresados en el desarrollo reglamentario de la Ley 37/2003 del Ruido.

El nivel de potencia acústica máximo de los equipos situados en cubiertas y zonas exteriores anejas, será tal que en el entorno del equipo y en los recintos habitables y protegidos no se superen los objetivos de calidad acústica correspondientes.

Además se tendrán en cuenta las especificaciones de los apartados 3.3, 3.1.4.1.2, 3.1.4.2.2 y 5.1.4. del citado documento básico del Código Técnico de la Edificación.

5.2.- EXIGENCIA DE EFICIENCIA ENERGÉTICA.

Para la correcta aplicación de esta exigencia en el diseño y dimensionado de las instalaciones térmicas se optará por uno de los dos procedimientos de verificación que se citan en la IT 1.2 del RITE.

En este caso emplearemos el procedimiento simplificado, que consiste en la adopción de soluciones basadas en la limitación indirecta del consumo de energía de la instalación térmica mediante el cumplimiento de los valores límite y soluciones especificadas en la IT 1.2 del RITE. Su cumplimiento asegura la superación de la exigencia de la eficiencia energética. Para ello debe seguirse la secuencia de verificaciones siguientes:

- a) Cumplimiento de la exigencia de eficiencia energética en la generación de calor y frío del apartado IT 1.2.4.1.
- b) Cumplimiento de la exigencia de eficiencia energética en las redes de tuberías y conductos de calor y frío del apartado IT 1.2.4.2.
- c) Cumplimiento de la exigencia de eficiencia energética de control de las instalaciones térmicas del apartado IT 1.2.4.3.
- d) Cumplimiento de la exigencia de contabilización de consumos del apartado IT 1.2.4.4.
- e) Cumplimiento de la exigencia de recuperación de energía del apartado IT 1.2.4.5.
- f) Cumplimiento de la exigencia de aprovechamiento de energías renovables del apartado IT 1.2.4.6.
- g) Cumplimiento de la exigencia de limitación de la utilización de energía convencional del apartado 1.2.4.7.

5.2.1.- GENERACIÓN DE CALOR Y FRÍO.

En el caso que nos ocupa el equipo de generación de calor y frío está ya instalado en la universidad, por lo que no es objeto de este proyecto, ya que este edificio es ampliación a uno existente.

5.2.2.- REDES DE TUBERÍA Y CONDUCTOS.

Se dispone de un circuito de fluidos: calor y frío, con temperaturas de 45-40°C y 6-11°C, que discurren por falsos techos y patinillos del edificio.

Para la determinación de los espesores de aislamiento se ha optado por el procedimiento simplificado según tablas del RITE en su IT 1.2.4.2.

En caso de utilizar materiales con conductividad térmica distinta a $\lambda_{ref} = 0,04 \text{ W/(m}\cdot\text{k)}$ a 10°C , se considerarán válida la determinación del espesor mínimo aplicando las siguientes ecuaciones:

Para superficies planas:

$$d = d_{ref} \cdot (\lambda / \lambda_{ref})$$

Para superficies de sección circular:

$$d = D/2 \cdot [\exp * ((\lambda / \lambda_{ref}) * \ln ((D+2*d_{ref})/D)-1)]$$

donde:

λ_{ref} : conductividad térmica de referencia, igual a $0,04 \text{ W/(m}\cdot\text{k)}$ a 10°C .

λ : conductividad térmica del material empleado, en $\text{W/(m}\cdot\text{k)}$.

d_{ref} : espesor mínimo de referencia, en mm (10 mm).

d : espesor mínimo del material empleado, en mm.

D : diámetro interior del material aislante, coincidente con el diámetro exterior de la tubería, en mm.

\ln : logaritmo neperiano (base 2,7183...)

EXP : significa el número neperiano elevado a la expresión entre paréntesis.

Los conductos de ventilación se realizarán mediante conducto de fibra tipo Climaver Plus, se emplearán para el trasiego de aire de renovación al interior de los locales, así como para la impulsión y el retorno de la climatización, a temperaturas acordes a las condiciones interiores producidas por el sistema de climatización existente.

La estanquidad de las redes de conductos se determinará mediante la siguiente ecuación:

$$f = c * p^{0,6}$$

donde f: son las fugas de aire en $\text{dm}^3/(\text{s} \cdot \text{m}^2)$

p: es la presión estática en Pa

c: es el coeficiente que define la clase de estanquidad

La clase de estanquidad se define en función de la tabla 2.4.2.6 de la IT 1.2.4.2.3 del RITE. Las redes de conductos tendrán una estanquidad correspondiente a la clase B o superior, según su aplicación.

Las caídas de presión máximas en componentes admisibles serán las indicadas en la IT 1.2.4.2.4 del RITE, que para el caso objeto de este Proyecto, para los recuperadores de calor será entre 80 a 100 Pa y para los elementos de difusión de 40 a 200 Pa y para las rejillas de retorno 20 Pa.

Para el sistema de ventilación en estudio la categoría a la que ha de pertenecer el sistema será SFP1 o SFP2 conforme a la IT 1.2.4.2.5 del RITE de eficiencia energética de los equipos para el transporte de fluidos.

5.2.3.- CONTROL.

Todas las instalaciones térmicas estarán dotadas de los sistemas de control automático necesarios para que se puedan mantener en los locales las condiciones de diseño previstas, ajustando los consumos de energía a las variaciones de la carga térmica.

Al ser una instalación de climatización y ventilación, se controlará la calidad del aire interior y los parámetros de confort conforme a la IT 1.2.4.3.3, el control se realizará por uno de los métodos que figuran en la tabla 2.4.3.2 de la citada instrucción.

En este caso emplearemos un sistema directo combinado IDA-C1 e IDA-C3. El control podrá funcionar de forma continua mediante un interruptor manual o un temporizador horario, programado de forma que el sistema de climatización y la ventilación esté funcionando de forma permanente durante el horario de ocupación de los locales.

5.2.4.- RECUPERACIÓN DE ENERGÍA.

En los sistemas de climatización de los edificios en los que el caudal de aire expulsado al exterior, por medios mecánicos, sea superior a $0,5 \text{ m}^3/\text{s}$ ($1.800 \text{ m}^3/\text{h}$), se recuperará la energía del aire expulsado.

En la instalación de ventilación proyectada dicho caudal es superado por lo que se instalarán recuperadores de calor adecuados a las exigencias del RITE.

Las eficiencias mínimas en calor sensible sobre el aire exterior (%) y las pérdidas de presión máximas (Pa) en función del caudal de aire exterior (m^3/s) y de las horas anuales de funcionamiento del sistema deben ser como mínimo las indicadas en la tabla 2.4.5.1 de la IT 1.2.4.5.2 del RITE.

5.3.- EXIGENCIA DE SEGURIDAD.

Para la correcta aplicación de esta exigencia en el diseño y dimensionado de la instalación térmica debe seguirse la secuencia de verificaciones siguiente:

- a) Cumplimiento de la exigencia de seguridad en generación de calor y frío de la IT 1.3.4.1.
- b) Cumplimiento de la exigencia de seguridad en las redes de tuberías y conductos de calor y frío de la IT 1.3.4.2.
- c) Cumplimiento de la exigencia de protección contra incendios de la IT 1.3.4.3.
- d) Cumplimiento de la exigencia de seguridad de utilización de la IT 1.3.4.4.

5.3.1.- GENERACIÓN DE CALOR Y FRÍO.

Este apartado no le es de aplicación, ya que la instalación de climatización será conectado a un generador existente en la universidad y no es objeto de este proyecto.

5.3.2.- REDES DE TUBERÍAS Y CONDUCTOS.

Los conductos deben cumplir en materiales y fabricación, las normas UNE-EN 12237 para conductos metálicos, y UNE-EN 13403 para conductos no metálicos.

El revestimiento interior de los conductos resistirá la acción agresiva de los productos de desinfección, y su superficie interior tendrá una resistencia mecánica que permita soportar los esfuerzos a los que estará sometida durante las operaciones de limpieza mecánica que establece la norma UNE 100012 sobre higienización de sistemas de climatización.

La velocidad y la presión máximas admitidas en los conductos serán las que vengan determinadas por el tipo de construcción, según las normas UNE-EN 12237 para conductos metálicos y UNE-EN 13403 para conductos de materiales aislantes.

Para el diseño de los soportes de los conductos se seguirán las instrucciones que dicte el fabricante, en función del material empleado, sus dimensiones y colocación.

Los conductos flexibles que se utilicen para la conexión de la red a las unidades terminales se instalarán totalmente desplegados y con curvas de radio igual o mayor que el diámetro nominal y cumplirán en

cuanto a materiales y fabricación la norma UNE EN 13.180. La longitud de cada conexión flexible no será mayor de 1,5 m.

5.3.3.- PROTECCIÓN CONTRA INCENDIOS.

Se cumplirá la reglamentación vigente sobre condiciones de protección contra incendios que sea de aplicación a la instalación térmica.

5.3.4.- SEGURIDAD DE UTILIZACIÓN.

Los equipos y aparatos deben estar situados de forma tal que se facilite su limpieza, mantenimiento y reparación.

Para aquellos equipos o aparatos que deban quedar ocultos se preverá un acceso fácil. En los falsos techos se deben prever accesos adecuados cerca de cada aparato que pueden ser abiertos sin necesidad de recurrir a herramientas. La situación exacta de estos elementos de acceso y de los mismos aparatos deberá quedar reflejada en los planos finales de la instalación.

5.4.- SISTEMA ADOPTADO, DESCRIPCIÓN GENERAL DE LA INSTALACIÓN.

El sistema adoptado para la ventilación de los locales objeto de este Proyecto, es la instalación de dos recuperadores de calor que moverán un caudal de aire adecuado a la zona que cubra cada uno de ellos.

Los recuperadores de calor elegidos son de la marca ATC modelos GTDI-E-B-400 y GTDI-E-B-4500 conforme se indica en los planos, capaces de suministrar los caudales de aire necesarios en cada local.

La distribución de aire de renovación y de extracción se realizará mediante conducto rectangular fabricado en fibra Climaver Plus.

Los conductos de distribución de aire que se conecten a las rejillas o difusores de climatización que serán realizados mediante conducto circular flexible aislado de las dimensiones que se indiquen en los planos.

Las rejillas de extracción o retorno de aire serán con lamas a 45° con regulación de caudal que permitan equilibrar el circuito o mediante difusor lineal de dos vías de tamaño adecuado al caudal que ha de circular por ellos.

El sistema de control podrá ser seleccionado por la propiedad entre uno de los dos sistemas proyectados, continuo o automático mediante interruptor manual o control horario.

Todos los elementos aquí indicados podrán ser sustituidos por unos equivalentes que cumplan con las características técnicas señaladas en el Proyecto.

El sistema adoptado para la climatización de los locales se realizará mediante la instalación de fan-coils a dos tubos situados como se indica en los planos, siendo estos de la potencia indicada en los planos, justificando su potencia en el apartado de cálculos.

La distribución del aire tratado se realizará mediante conducto de fibra de sección rectangular indicada en los planos.

6.- REQUISITOS DE DISEÑO Y DIMENSIONADO DE LA INSTALACIÓN ELÉCTRICA.

A continuación se justificará el cumplimiento del Reglamento Electrotécnico de Baja Tensión e Instrucciones Complementarias "Real Decreto 842/2002 de 2 de agosto de 2002.

6.1.- NORMATIVA DE APLICACIÓN.

Para la redacción del presente proyecto de instalación eléctrica en baja tensión se han tenido en cuenta las siguientes disposiciones:

- Reglamento Electrotécnico de Baja Tensión y sus Instrucciones Técnicas Complementarias (ITC) R. D. 842/2002 de 2 de Agosto.
- Normas particulares de la empresa Suministradora.
- Norma UNE (AENOR).
- Normas CEI de aplicación.
- Recomendaciones UNESA.

Toda la instalación estará realizada de acuerdo con lo prescrito en el vigente Reglamento Electrotécnico de Baja Tensión y, concretamente, con las Instrucciones siguientes:

- ITC-BT-10 = Previsión de cargas para suministros en Baja Tensión.
- ITC-BT-19 = Instalaciones interiores o receptoras - Prescripciones generales.
- ITC-BT-20 = Instalaciones interiores o receptoras. Sistemas de Instalación.
- ITC-BT-21 = Instalaciones interiores o receptoras. Tubos y canales protectores.
- ITC-BT-22 = Instalaciones interiores o receptoras. Protección contra sobrintensidades.
- ITC-BT-23 = Instalaciones interiores o receptoras. Protección contra sobretensiones.
- ITC-BT-24 = Instalaciones interiores o receptoras. Protección contra los contactos directos e indirectos.
- ITC-BT-43 = Instalaciones de receptores. Prescripciones generales.
- ITC-BT-47 = Instalaciones de receptores. Motores.

6.2.- DESCRIPCIÓN GENERAL DE LA INSTALACIÓN Y SU USO.

A la instalación eléctrica de Baja Tensión, le es de aplicación las exigencias del Reglamento Electrotécnico para baja Tensión R.D. 842/2002 de 2 de Agosto y sus Instrucciones Técnicas Complementarias (ITC).

Las instalaciones a desarrollar serán en líneas generales:

- Cuadro secundario de distribución para fuerza motriz (motores, otros usos, etc.).
- Líneas de distribución a receptores y departamentos desde cuadro general.
- Protecciones contra-sobrecargas y contactos indirectos.

La energía eléctrica será suministrada por la Compañía Distribuidora UNIÓN-FENOSA, cuyo suministro tendrá las siguientes características:

Tensión a red: 230/400 V.

Frecuencia: 50 Hz.

6.3.- PREVISIÓN DE CARGAS.

Ventilación y Climatización.

Receptores	Cant. (Uds.)	Potencia (W)	Coficiente	Parcial (W)
Recuperador de calor GTDI-E-B-800	1	710	1,25	887,50
Recuperador de calor GTDI-E-B-4500	1	1500	1,25	1.875,00
Fan-coil 42NF75HF	1	164	1,25	205,00
Fan-coil 42DWC007	7	135	1,25	1.181,25
Fan-coil 42DWC009	4	215	1,25	1.075,00
Total.....				5.223,75

6.4.- DESCRIPCIÓN DE LAS INSTALACIONES INTERIORES.

6.4.1.- CLASIFICACIÓN DE LAS INSTALACIONES.

Por las características de la actividad le será de aplicación:

La ITC-BT-28. Instalaciones en locales de pública concurrencia.

6.4.2.- CUADRO GENERAL DE CLIMATIZACIÓN.

En el cuadro de climatización se situará en la recepción del edificio, donde se situarán las protecciones de los recuperadores de calor y de los fan-coils, así como todos los elementos necesarios para su control.

Todos los circuitos de salida de los cuadros eléctricos deberán disponer de corte omnipolar.

Para el conexionado de los interruptores se utilizará pletina de cobre flexible aislada de sección adecuada, identificada con colores normalizados.

Se identificarán adecuadamente en la instalación todos y cada uno de los circuitos de salida mediante rótulos y esquemas convenientes.

Todas las partes metálicas de los armarios se conectarán debidamente a tierra.

6.4.3.- CONDUCTORES.

Las líneas eléctricas serán en hilo de cobre rígido con doble aislamiento para una tensión no inferior a 450/750 V.

Los conductores serán distinguidos por su color:

- Color negro o marrón para los conductores de fase, utilizándose además el gris para sistema trifásico.
- Color azul claro para conductores de neutro.
- Color amarillo-verde para conductores de tierra.

Los conductores de protección serán de cobre, se presentarán con el mismo aislamiento que los conductores activos y se instalarán por las mismas canalizaciones que éstos.

Las secciones serán iguales a las de la fase que acompañan.

Los cables eléctricos serán no propagadores del incendio y con emisión de humos y opacidad reducida (ES05Z1-K (AS) y ES07Z1 (AS)) como el Afumex 750 V Quick System, cumple con estas características.

6.4.4.- CANALIZACIONES.

Las canalizaciones con características equivalentes a los clasificados como “no propagadores de la llama” de acuerdo a las normas UNE-EN 50.082-1 y UNE-EN 50.086-1, cumplen con estas características.

Las acometidas finales a los recuperadores y fan-coils se realizarán bajo tubo flexible de plástico, con racores de conexión roscados.

Las canalizaciones de las líneas de los circuitos que estarán constituidas por tubos flexibles y empotrados tendrán un diámetro tal que permitan un fácil alojamiento y extracción de los cables o conductores aislados; los diámetros mínimos de los tubos estarán en función del número y la sección de los conductores y que vienen representados en la tabla 5 de la ITC-BT-21. Cumplirán además con la UNE-EN 50086-2-3.

Las canalizaciones de las líneas de los circuitos que estarán constituidas por tubos rígidos fijados en superficie y que vienen representados en la tabla 2 de la ITC-BT-21. Cumplirán además con la UNE-EN 50086-2-1.

El trazado de los tubos se hará siguiendo líneas verticales y horizontales o paralelas a las aristas de las paredes que limitan el local.

La instalación de tubos en rozas será tal que la dimensión de las mismas será suficiente para que los tubos queden recubiertos por 1 cm de espesor.

Por un mismo tubo sólo se instalarán conductores de un mismo circuito y de la misma tensión.

Todas las tomas de corriente dispondrán de contacto de puesta a tierra.

6.4.5.- CAJAS DE CONEXIÓN Y REGISTRO.

Estarán separados entre sí en los tramos rectos como máximo 15 m. Se utilizarán para conexiones de conductores o como registro para facilitar la introducción y retirada de los conductores.

6.4.6.- DISPOSITIVOS DE ARRANQUE.

Según la norma ITC-BT-47, los motores llevarán mecanismos de arranque y protección que no permitan que la relación de arranque entre el período de arranque y el de marcha normal correspondiente a su plena carga, sea superior a los valores máximos reseñados en la norma de referencia.

6.5.- PROTECCIONES.

6.5.1.- CONTRA SOBREINTENSIDADES.

Las sobrecargas pueden estar motivadas por:

- Sobrecargas: el límite de la intensidad admisible en un conductor quedará garantizado por el dispositivo de protección utilizado; será un interruptor automático de corte omnipolar con curva térmica de corte.
- Cortocircuitos: en el origen de todo circuito se establecerá un dispositivo de protección contra cortocircuitos cuya capacidad de corte estará de acuerdo con la intensidad de cortocircuito que pueda presentarse en el punto de su conexión; será un interruptor automático de corte omnipolar.

6.5.2.- CONTRA SOBRETENSIONES.

La incidencia que la sobretensión pueda tener en la seguridad de las personas, instalaciones y equipos, así como su repercusión en la continuidad del servicio, está en función de la coordinación del aislamiento de los equipos, las características de los dispositivos de protección contra sobretensiones, su instalación, ubicación y la existencia de una adecuada red de tierras.

La reducción de las sobretensiones se consigue con una estrategia de protección en cascada que integra tres niveles de protección; basta, media y fina.

Las medidas para el control de las sobretensiones pueden darse por situación natural y situación controlada; en la situación natural se considera suficiente la resistencia a las sobretensiones de los equipos cuando la alimentación es por red subterránea en su totalidad, en situación controlada se considera necesaria una protección de origen atmosférico en el origen de la instalación.

6.5.3.- CONTRA CONTACTOS DIRECTOS E INDIRECTOS.

Para dicha protección se utiliza el sistema de puesta a tierra de las masas y empleo de interruptores de alta sensibilidad (30 mA) en todos los casos.

En el esquema unifilar correspondiente figura la protección diferencial para los circuitos que salen del cuadro.

7.- CONSIDERACIONES FINALES.

La presente memoria describe justifica con absoluta claridad todos los trabajos que será necesario realizar para acometer las obras a que hace referencia.

1.1.2.2. CÁLCULO DE LA INSTALACIÓN DE CLIMATIZACIÓN

ÍNDICE

1.- JUSTIFICACIÓN DEL CUMPLIMIENTO DEL REGLAMENTO DE INSTALACIONES TÉRMICAS EN EDIFICIOS (RITE), R.D. 1027/2007, Y SUS INSTRUCCIONES TÉCNICAS.....	
1.1.- JUSTIFICACIÓN DEL CUMPLIMIENTO DE LAS EXIGENCIAS DE BIENESTAR TÉRMICO E HIGIENE, EFICIENCIA ENERGÉTICA Y SEGURIDAD.....	
1.2.- CARACTERÍSTICAS TÉCNICAS DE EQUIPOS Y MATERIALES, CONDICIONES DE SUMINISTRO Y EJECUCIÓN, GARANTÍAS DE CALIDAD Y CONTROL DE RECEPCIÓN EN OBRA.....	
1.3.- VERIFICACIONES Y PRUEBAS.....	
1.4.- USO Y MANTENIMIENTO, INSTRUCCIONES DE SEGURIDAD, MANEJO Y MANIOBRA, PROGRAMA DE FUNCIONAMIENTO, MANTENIMIENTO PREVENTIVO Y GESTIÓN ENERGÉTICA.....	
2.- CÁLCULOS DE LA INSTALACIÓN DE VENTILACIÓN.....	
3.- CÁLCULOS DE LAS LÍNEAS HIDRÁULICAS.....	
4.- CÁLCULOS DE LAS CARGAS TÉRMICAS.....	
3.2.- CARGAS TÉRMICAS CON LA REFORMA DE LA VENTILACIÓN.....	
5.- CÁLCULO DE LÍNEAS ELÉCTRICAS.....	
5.1.- GENERALIDADES.....	
5.2.- POTENCIA DEMANDADA PARA LA VENTILACIÓN.....	
5.3.- LÍNEAS ELÉCTRICAS DE ALIMENTACIÓN.....	

1.- JUSTIFICACIÓN DEL CUMPLIMIENTO DEL REGLAMENTO DE INSTALACIONES TÉRMICAS EN EDIFICIOS (RITE), R.D. 1027/2007, Y SUS INSTRUCCIONES TÉCNICAS.

1.1.- JUSTIFICACIÓN DEL CUMPLIMIENTO DE LAS EXIGENCIAS DE BIENESTAR TÉRMICO E HIGIENE, EFICIENCIA ENERGÉTICA Y SEGURIDAD.

IT1.1 Exigencia de bienestar e higiene.

IT 1.1.4.1 Exigencia de calidad térmica del ambiente.

Se considerará satisfecha si se mantienen dentro de los márgenes establecidos a continuación los parámetros siguientes:

Temperatura operativa y humedad relativa:

Para personas con una actividad metabólica de 1,2 met y 0,5 clo en verano y 1 clo en invierno y un PPD entre 10% y el 15%, los valores se mantendrán entre los límites siguientes:

Estación	Tª operativa °C	Humedad relativa %
Verano	23 a 25	45 a 60
Invierno	21 a 23	40 a 50

En proyecto se toma como temperatura operativa para verano 24 °C y para invierno 22 °C

Velocidad media del aire:

a) con difusión por mezcla $V = (t/100) - 0,07$ (m/s) -> Proyecto: $V = 0.13$ (m/s)

b) con difusión por desplazamiento $V = (t/100) - 0,10$ (m/s) -> Proyecto: $V = 0.10$ (m/s)

Siendo t la temperatura seca.

IT 1.1.4.2 Exigencia de calidad del aire interior.

En función del uso del edificio o local, la categoría de calidad del aire interior (IDA) que se deberá alcanzar será, como mínimo, la siguiente:

IDA 1 (aire de óptima calidad): Hospitales, clínicas, laboratorios y guarderías.

IDA 2 (aire de buena calidad): Oficinas, residencias, salas de lectura, museos, tribunales, aulas y piscinas.

IDA 3 (aire de calidad media): Comerciales, cines, teatros, salones de actos, habitaciones de hotel, restaurantes, cafeterías, bares, salas de fiesta, gimnasios y salas de ordenadores.

IDA 4 (aire de calidad baja).

Caudal mínimo de aire de ventilación (UNE-EN 13779)

Categoría	dm³/s por persona
IDA1	20
IDA2	12,5
IDA3	8
IDA4	5

Caudales de aire exterior por unidad de superficie de locales no dedicados a ocupación humana permanente.

Categoría	dm³/(s*m²)
IDA1	no aplicable
IDA2	0,83
IDA3	0,55
IDA4	0,28

Para locales donde esté permitido fumar, los caudales de aire exterior serán, como mínimo, el doble.

El aire se introducirá debidamente filtrado en el edificio. Las clases de filtración mínima a emplear serán:

	IDA 1	IDA2	IDA3	IDA4
ODA1	F9	F8	F7	F6
ODA2	F7/F9	F8	F7	F6
ODA3	F7/F9	F6/F8	F6/F7	G4/F6
ODA4	F7/F9	F6/F8	F6/F7	G4/F6
ODA5	F6/GF/F9	F6/GF/F9	F6/F7	G4/F6

La calidad del aire exterior (ODA) se clasificará de acuerdo con los siguientes niveles:

ODA 1: aire puro

ODA 2: aire con altas concentraciones de partículas

ODA 3: aire con altas concentraciones de contaminantes gaseosos.

ODA 4: aire con altas concentraciones de contaminantes gaseosos y partículas.

ODA 5: aire con muy altas concentraciones de contaminantes gaseosos y partículas.

Se emplearán prefiltros en las tomas de aire exterior y retorno para proteger los filtros, que se instalarán después de la sección de tratamiento de la UTA y después del ventilador en salas limpias.

Aire de extracción

Se clasificará en las siguientes categorías:

AE 1: bajo nivel de contaminación (oficinas, aulas, salas de reuniones, locales comerciales sin emisiones específicas, espacios de uso público, escaleras y pasillos).

AE 2: moderado nivel de contaminación. Mismos locales que AE1 en los que se permita fumar (restaurantes, habitaciones de hoteles, vestuarios, bares, almacenes).

AE 3: alto nivel de contaminación (aseos, saunas, cocinas, laboratorios químicos, imprentas, habitaciones destinadas a fumadores).

AE 4: muy alto nivel de contaminación (extracción de campanas de humos, aparcamientos, locales para manejo de pinturas y solventes, locales donde se guarda lencería sucia, locales de almacenamiento de residuos de comida, locales de fumadores de uso continuo, laboratorios químicos).

El caudal de aire de extracción de locales de servicio será como mínimo de 2 dm³/s por m² de superficie en planta. Sólo el aire de categoría AE 1 puede ser retornado a los locales. El de categoría AE 2 puede ser empleado solamente como aire de transferencia de un local hacia locales de servicio, aseos y garajes.

IT 1.1.4.3 Exigencia de higiene.

Las redes de conductos estarán equipadas con aperturas de servicio de acuerdo a lo indicado en la norma UNE-ENV 12097 para permitir las operaciones de limpieza y desinfección.

Los elementos instalados en una red de conductos deben ser desmontables y tener una apertura de acceso o una sección desmontable de conducto para permitir las operaciones de mantenimiento.

Los falsos techos deben tener registro de inspección en correspondencia con los registros en conductos y los aparatos situados en los mismos.

IT 1.1.4.4 Exigencia de calidad del ambiente acústico.

Las instalaciones térmicas cumplirán con las exigencias del documento DB-HR.

IT1.2 Exigencia de eficiencia energética.

Para justificar el cumplimiento de la exigencia de eficiencia energética puede optarse por el método simplificado, justificando el cumplimiento de los valores límites establecidos o el método alternativo (evaluar el consumo energético de la instalación térmica y compararlo con el consumo de una instalación que cumpla con las exigencias de método simplificado).

Para la justificación de la eficiencia energética emplearemos el método simplificado.

IT 1.2.4.1 Generación de frío y de calor.

Para generadores que utilicen energías convencionales, la potencia se ajustará a la demanda máxima simultánea al variar la hora del día y el mes del año.

IT 1.2.4.2 Redes de tuberías y conductos.

El aislamiento térmico de las líneas frigoríficas, tendrán un espesor mínimo conforme a las tablas siguientes del procedimiento simplificado según tablas del RITE en su IT 1.2.4.2.

Espesor mínimo de aislamiento (mm) de tuberías y accesorios que transportan fluidos calientes que discurren por el interior de edificios:

Diámetro exterior (mm)	Temperatura máxima del fluido (°C)		
	40.....60	> 40.....100	> 100.....180
$D \leq 35$	25	25	30
$35 < D \leq 60$	30	30	40
$60 < D \leq 90$	30	30	40
$90 < D \leq 140$	30	40	50
$140 < D$	35	40	50

Esesor mínimo de aislamiento (mm) de tuberías y accesorios que transportan fluidos calientes que discurren por el exterior de edificios:

Diámetro exterior (mm)	Temperatura máxima del fluido (°C)		
	40.....60	> 40.....100	> 100.....180
$D \leq 35$	35	35	40
$35 < D \leq 60$	40	40	50
$60 < D \leq 90$	40	40	50
$90 < D \leq 140$	40	50	60
$140 < D$	45	50	60

Esesor mínimo de aislamiento (mm) de tuberías y accesorios que transportan fluidos fríos que discurren por el interior de edificios:

Diámetro exterior (mm)	Temperatura máxima del fluido (°C)		
	40.....60	> 40.....100	> 100.....180
$D \leq 35$	30	20	20
$35 < D \leq 60$	40	30	20
$60 < D \leq 90$	40	30	30
$90 < D \leq 140$	50	40	30
$140 < D$	50	40	30

Espesor mínimo de aislamiento (mm) de tuberías y accesorios que transportan fluidos fríos que discurren por el exterior de edificios:

Diámetro exterior (mm)	Temperatura máxima del fluido (°C)		
	40.....60	> 40.....100	> 100.....180
$D \leq 35$	50	40	40
$35 < D \leq 60$	60	50	40
$60 < D \leq 90$	60	50	50
$90 < D \leq 140$	70	60	50
$140 < D$	70	60	50

Los conductos de ventilación se realizarán mediante conducto de fibra tipo Climaver Plus, se emplearán para el trasiego de aire de renovación al interior de los locales, así como para la impulsión y el retorno de la climatización, a temperaturas acordes a las condiciones interiores producidas por el sistema de climatización existente.

Como el coeficiente de conductividad térmica de la fibra propuesta es de 0,032 W/(m*k) se calculará su espesor mínimo mediante la expresión siguiente:

$$d = d_{ref} * \lambda / \lambda_{ref}$$

donde: d es el espesor mínimo del material empleado.

d_{ref} es el espesor mínimo de referencia (10 mm)

λ es la conductividad térmica del material empleado W/(m*k)

λ_{ref} es la conductividad térmica de referencia (0,04 W/(m*k))

$$d = 10 * 0,032 / 0,04 = 8 \text{ mm}$$

El conducto de fibra a emplear en la realización de los conductos tiene un espesor de 25 mm.

Las redes de impulsión y retorno se aislarán cuando discurran por el exterior del edificio y, en interiores, cuando el aire esté a la temperatura menor que la de rocío del ambiente o cuando el conducto pase a través de locales no condicionados. Cuando los conductos estén instalados al exterior, la terminación final del aislamiento deberá poseer la protección suficiente contra la intemperie.

Los ventiladores se clasificarán de acuerdo a lo siguiente:

Sistemas de Ventilación y extracción: SPF 1 y SPF 2

Sistemas de climatización (dependiendo de su complejidad): SPF 3 y SPF 4

Y las potencias específicas de cada tipo serán:

Categoría	Potencia específica W/(m³/s)
SPF1	$W \text{ esp} \leq 500$
SPF2	$500 \leq W \text{ esp} \leq 750$
SPF3	$750 \leq W \text{ esp} \leq 1250$
SPF4	$1250 \leq W \text{ esp} \leq 2000$
SPF5	$W \text{ esp} \geq 2000$

IT 1.2.4.3 Control.

Todas las instalaciones térmicas estarán dotadas de los sistemas de control automático necesarios para que se puedan mantener en los locales las condiciones de diseño previstas, ajustando los consumos de energía a las variaciones de la carga térmica.

El control todo-nada estará limitado a:

- Límites de seguridad de temperatura y presión.
- Regulación de la velocidad de ventiladores de unidades terminales.
- Control de la emisión térmica de generadores de instalaciones individuales.
- Control de la temperatura de ambientes servidos por aparatos unitarios, siempre que la potencia térmica nominal total del sistema no sea mayor que 70 kW.

- e) Control del funcionamiento de la ventilación de salas de máquinas con ventilación forzada.
- f) Las válvulas de control automático se seleccionarán de modo que, al caudal máximo de proyecto y con la válvula abierta, la pérdida de presión que se producirá en la válvula esté comprendida entre 0,6 y 1,3 veces la pérdida del elemento controlado.

Los ventiladores de más de 5 m³/s llevarán incorporado un dispositivo indirecto para la medición y el control del caudal de aire.

Los sistemas de ventilación y climatización se diseñarán para controlar el ambiente interior, desde el punto de vista de la calidad de aire interior. Dicha calidad será controlada por uno de los siguientes métodos:

Categoría	Tipo
IDA-C1	Funcionamiento Continuo
IDA-C2	Control manual
IDA-C3	Control horario
IDA-C4	Control por presencia
IDA-C5	Control por ocupación
IDA-C6	Control por sensores

IDA – C1 será empleado con carácter general. IDA – C2, IDA – C3 e IDA – C4 se emplearán en locales no diseñados para ocupación humana permanente. Los métodos IDA – C5 e IDA – C6 se emplearán para locales de gran ocupación, como teatros, cines, salones de actos, recintos para el deporte y similares.

En este caso emplearemos un sistema directo combinado IDA-C1 e IDA-C3. El control podrá funcionar de forma continua mediante un interruptor manual o un temporizador horario, programado de forma que el sistema de climatización y la ventilación esté funcionando de forma permanente durante el horario de ocupación de los locales.

IT 1.2.4.4 Contabilización de consumos.

No le es de aplicación para esta instalación, ya que la instalación térmica es de un único usuario.

IT 1.2.4.5 Recuperación de energía.

En los sistemas de climatización en los que el caudal de aire expulsado al exterior, por medios mecánicos, sea superior a 0,5 m³/s (1.800 m³/h), se recuperará la energía del aire expulsado. Sobre el lado del aire de extracción se instalará un aparato de enfriamiento adiabático.

Las eficiencias mínimas de recuperación de calor sensible y las pérdidas de presión máximas se muestran en la tabla siguiente en función del caudal de aire exterior (m³/s) y de las horas anuales de funcionamiento:

Horas anuales de funcionamiento	Caudal de aire exterior (m ³ /s)									
	> 0,5...1,5		> 1,5...3,0		> 3,0...6,0		> 6,0...12		> 12	
	%	Pa	%	Pa	%	Pa	%	Pa	%	Pa
≤ 2.000	40	100	44	120	47	140	55	160	60	180
> 2.000...4.000	44	140	47	160	52	180	58	200	64	220
> 4.000...6.000	47	160	50	180	55	200	64	220	70	240
> 6.000	50	180	55	200	60	220	70	240	75	260

Se estima que las horas anuales de funcionamiento de los recuperadores será de 270 días una media de 10 horas/día, por lo que funcionarán 2.700 horas al año. Los recuperadores seleccionados cumplen con las características que marca la tabla.

IT 1.2.4.6 Aprovechamiento de energías renovables.

No le es de aplicación para esta instalación.

IT 1.2.4.7 Limitación de la utilización de energía convencional.

No le es de aplicación para esta instalación.

IT1.3 Exigencia de seguridad.

IT 1.3.4.1 Generación de calor y frío.

No le es de aplicación para esta instalación, ya que los generadores de calor están ya instalados.

IT 1.3.4.2 Redes de tuberías y conductos.

Los conductos deben cumplir en materiales y fabricación, las normas UNE-EN 12237 para conductos metálicos, y UNE-EN 13403 para conductos no metálicos.

El revestimiento interior de los conductos resistirá la acción agresiva de los productos de desinfección, y su superficie interior tendrá una resistencia mecánica que permita soportar los esfuerzos a los que estará sometida durante las operaciones de limpieza mecánica que establece la norma UNE 100012 sobre higienización de sistemas de climatización.

La velocidad y la presión máximas admitidas en los conductos serán las que vengan determinadas por el tipo de construcción, según las normas UNE-EN 12237 para conductos metálicos y UNE-EN 13403 para conductos de materiales aislantes.

Para el diseño de los soportes de los conductos se seguirán las instrucciones que dicte el fabricante, en función del material empleado, sus dimensiones y colocación.

Los conductos flexibles que se utilicen para la conexión de la red a las unidades terminales se instalarán totalmente desplegados y con curvas de radio igual o mayor que el diámetro nominal y cumplirán en cuanto a materiales y fabricación la norma UNE EN 13.180. La longitud de cada conexión flexible no será mayor de 1,5 m.

IT 1.3.4.3 Protección contra incendios.

Se cumplirá la reglamentación vigente sobre condiciones de protección contra incendios que sea de aplicación a la instalación térmica (DB-SI del CTE).

IT 1.3.4.4 Seguridad de utilización.

Los equipos y aparatos deben estar situados de forma tal que se facilite su limpieza, mantenimiento y reparación.

Para aquellos equipos o aparatos que deban quedar ocultos se preverá un acceso fácil. En los falsos techos se deben prever accesos adecuados cerca de cada aparato que pueden ser abiertos sin


necesidad de recurrir a herramientas. La situación exacta de estos elementos de acceso y de los mismos aparatos deberá quedar reflejada en los planos finales de la instalación.

1.2.- CARACTERÍSTICAS TÉCNICAS DE EQUIPOS Y MATERIALES, CONDICIONES DE SUMINISTRO Y EJECUCIÓN, GARANTÍAS DE CALIDAD Y CONTROL DE RECEPCIÓN EN OBRA.

Este apartado se justifica en la memoria, planos, pliego de condiciones y presupuesto de la instalación de climatización y ventilación, no obstante a continuación se adjuntan las características técnicas que ha de cumplir los elementos principales de la instalación, como son los conductos de fibra, los recuperadores y los fan-coil.

Todos los materiales a emplear en obra deberán tener sus certificados de calidad y marcado CE. Ningún material podrá ser instalado sin dicho certificado o sin el consentimiento expreso de la Dirección Facultativa.

Los materiales recibidos en obra deberán estar correctamente embalados y sin ningún tipo de golpe. Para situar los elementos su lugar definitivo en la instalación, se emplearán todos los medios necesarios para que no sufran ningún tipo de deterioro.

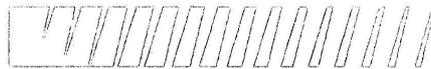

CLIMAVER PLUS R

Los conductos de aire

Panel rígido de lana de vidrio de alta densidad para distribución de aire en climatización; con características aislantes térmicas y acústicas.

DESCRIPCIÓN

CLIMAVER PLUS R es un panel de lana de vidrio de alta densidad, revestido por una de sus caras con aluminio y kraft, y por la otra, con aluminio reforzado y kraft. El alma del panel incorpora dos velos de vidrio que le otorgan una excepcional rigidez.

- El aluminio proporciona una excelente barrera de vapor y estanqueidad. Aporta un acabado liso y protege las superficies interior y exterior del conducto.
- La malla de refuerzo en el revestimiento exterior aumenta la resistencia al desgarro y al punzonamiento del aluminio y mejora la rigidez del panel.
- El kraft de los revestimientos aporta un corte limpio y sencillo y otorga rigidez.
- El doble velo incorporado en el alma del panel aumenta excepcionalmente la resistencia a la flexión.

✓ Rebordeado exclusivo del canto macho.

El panel está canteado para facilitar y mejorar la unión entre tramos de conducto. El canto macho está rebordeado por el revestimiento interior para que la unión entre tramos sea limpiable y para que no exista discontinuidad en el revestimiento.

✓ Revestimiento exterior exclusivo con marcado MTR.

Marcado de líneas guía: Referencia para la construcción de figuras de la red de conductos mediante el Método del Tramo Recto.

Este método de montaje proporciona importantes ventajas: precisión, resistencia y calidad, acabado interior óptimo, y mínimos desperdicios.




CLIMAVER PLUS R se suministra en forma de paneles para construcción de conductos.


Espesor (mm)	Largo (m)	Ancho (m)
25	3	1,19



Superficie interior conducto

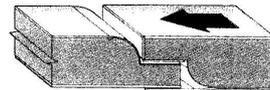

Superficie exterior conducto

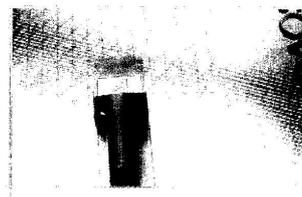



CLIMAVER PLUS R

Los conductos de aire

REACCIÓN AL FUEGO

CLIMAVER PLUS R se clasifica como **B - s1, d0**

(cumple con las exigencias normativas NBE-CPI-96 para conductos autoportantes)

RIGIDEZ MECÁNICA

Los paneles CLIMAVER PLUS R tienen rigidez clase R5 según EN13403 (Norma Europea de paneles no metálicos). Esta rigidez corresponde al máximo posible de los valores presentados por esta norma.

Con respecto a la norma UNE-100-105-84, los paneles CLIMAVER PLUS R tienen rigidez clase III (la máxima de los niveles establecidos por la misma).

Los paneles CLIMAVER PLUS R resisten sin problemas de fisuras o abombamientos presiones estáticas inferiores a los 800 Pa (ensayo según EN 13403)

PÉRDIDAS DE CARGA


Pérdidas de carga por metro lineal de conducto:


Debido al revestimiento interior liso, las pérdidas de carga son equivalentes a las producidas en el interior de un conducto metálico.

Para evaluar las pérdidas de carga en un conducto Climaver pueden utilizarse los ábacos de ASHRAE para conductos metálicos.

Pérdidas de carga en figuras:

Las pérdidas de carga en las figuras realizadas según el Método del Tramo Recto para construcción de conductos son similares a las de figuras con curvas. Para su cálculo, pueden utilizarse las tablas de ASHRAE para cálculo de carga en figuras de conductos metálicos.

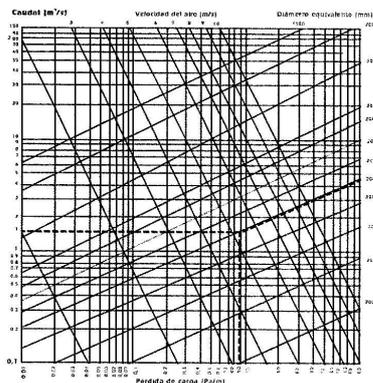

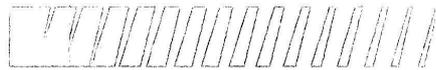

CLIMAVER PLUS R

Los conductos de aire

■ AISLAMIENTO TÉRMICO

Conductividad térmica	$\lambda_{300K} \leq 0,032 \text{ W/m} \cdot \text{K}$
Resistencia térmica	$R \geq 0,75 \text{ m}^2 \cdot \text{K/W}$
(Propiedades referidas a 10 °C)	

■ PERMEABILIDAD AL VAPOR DE AGUA

Valor aproximado: 0,013 g/m²·día mm Hg.
(Correspondiente al revestimiento exterior)

■ ABSORCIÓN ACÚSTICA

La lana de vidrio es un excelente absorbente acústico, por lo que disminuye las molestias causadas por los ruidos generados en la instalación.

Ej: Un metro de conducto Climaver Plus R de 40 cm x 30 cm atenúa 6,4 dB a 1.000 Hz.


La capacidad absorbente del panel, viene dada por sus coeficientes de absorción (α):

Frecuencia (Hz)	125	250	500	1.000	2.000
Coefficiente α Sabine	0,20	0,20	0,20	0,60	0,50

Lo que implica las siguientes atenuaciones sonoras por metro lineal de conducto:

Straigh duct noise reduction (dB/m)						
sección (mm)	200 x 200	2,81	2,81	2,81	11,09	8,83
	300 x 400	1,64	1,64	1,64	6,47	5,15
	400 x 500	1,26	1,26	1,26	4,99	3,97
	400 x 700	1,10	1,10	1,10	4,36	3,47
	500 x 1.000	0,84	0,84	0,84	3,33	2,65



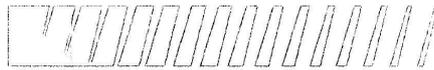


CLIMAVER PLUS R

Los conductos de aire

LIMPIEZA DE CONDUCTOS

Los paneles CLIMAVER PLUS R son "limpiables", tras superar los ensayos realizados por los métodos de aire a presión "skeeper" y por aire a presión con cepillado, sin presentar desgarros o roturas del revestimiento interior.

Deben instalarse aperturas de servicio en las redes de conductos para facilitar su limpieza, a una distancia máxima de 10 m. Para que las puertas de acceso queden perfectamente selladas, se ha diseñado el montaje con la perfilería Perfiver H, con sellado de la tapa con cinta CLIMAVER.

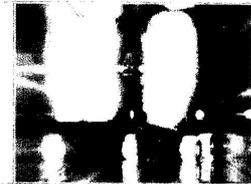

SISTEMA CLIMAVER METAL

Los paneles CLIMAVER PLUS R pueden utilizarse para el montaje del SISTEMA CLIMAVER METAL. Este sistema combina los paneles CLIMAVER con la perfilería PERFIVER L, que se incorpora en las aristas longitudinales del producto.



El SISTEMA CLIMAVER METAL proporciona:

- Un sistema de montaje hermético.
- Limpieza.
- Resistencia.
- Montaje de calidad.

CERTIFICADOS

Producto marcado CE.

Marca de calidad N de AENOR.

Cumple con la norma EN-13403 para conductos no metálicos.


Cumple con la norma UNE-100-105-84 para conductos no metálicos.



CONDICIONES DE TRABAJO


De acuerdo con EN-13403, no se recomienda el uso de conductos Climaver en los siguientes casos:

- Circulación del aire con temperatura > 90°C.
- Transporte de sólidos o líquidos corrosivos.
- Conducciones verticales de altura superior a dos plantas, sin perfilería de sujeción; conducciones exteriores sin recubrimiento adecuado, y conducciones enterradas.

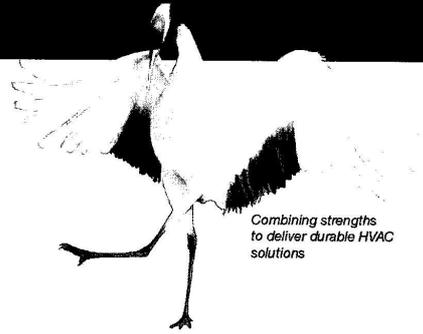

Combining strengths
to deliver durable HVAC
solutions

Recuperador de calor serie GTDI-E-B

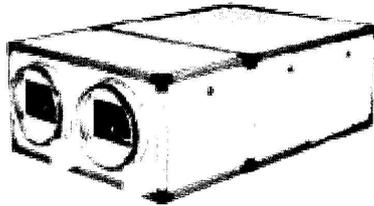

■ GTDI-E-B

GTDI-E-B

■ Recuperador de calor montado en caja de acero galvanizado y recubierto de material plástico. Las bocas de entrada y salida, están equipadas por juntas estancas en cada una de ellas y filtros G4 con una eficacia del 85% gravimétrico, clase M3. Aislamiento termoacústico ignífugo clase M1. Los recuperadores **GTDI-E-B** están preparados para incorporar batería eléctrica o de agua.

Ventiladores

■ Dos ventiladores centrifugos de doble oído con motor incorporado, (motor directo).

Motores

■ Monofasico 230V-1-50 Hz de 4 velocidades para los modelos 400 y 800, de 3 velocidades los modelos 1.900 y 3000.
■ Trifasico 400V-3-50Hz de 1 velocidad para los modelos 4.500 y 5.600.

Características

■ Cubre un margen de caudal desde 500 a 5600 m³/h.
■ Tapas de acceso rapido para facilitar su mantenimiento y limpieza.
■ Desagüe de condensados.
■ Pies integrados para facilitar la sujeción y montaje.
■ Tomas de presión, anterior y posterior a los filtros, para controlar la limpieza.

Opciones

■ Versión horizontal y vertical.
■ By Pass.
■ Panel sandwich.
■ Resistencia eléctrica.
■ Batería de agua.
■ Diámetros de conducto de 200,250,315,355,450 mm.

Aplicaciones

■ Oficinas.
■ Locales comerciales.
■ Hostelería.
■ Salas de fumadores.

■ **ATC serie GTDI-E-B.**



CUADRO DE DATOS TECNICOS

MODELO	GTDI-E 400	GTDI-E 800	GTDI-E 1900	GTDI-E 3000	GTDI-E 4500	GTDI-E 5600
CAUDAL DE AIRE NOMINAL -m³/h	400	800	1900	3000	4500	5600
PRESION ESTATICA DISPONIBLE*-Pa	85	100	50	60	100	120
INTENSIDAD ABSORVIDA-A	1,32	3,1	7,8	8,8	6,2	10,4

VENTILADOR	GTDI-E 400	GTDI-E 800	GTDI-E 1900	GTDI-E 3000	GTDI-E 4500	GTDI-E 5600
POTENCIA-W	150X2	355X2	873X2	550X2	750X2	1500X2
NUMERO DE POLOS	2	2	4	4	4	4
INTENSIDAD -A	0,66X2	1,55X2	3,9X2	4,4X2	3,1X2	5,2X2
VELOCIDAD VENTILADOR	4	4	3	3	1	1
ALIMENTACION ELECTRICA-V/ph/Hz	230/1/50			380/3/50		

RECUPERADOR TERMICO**	GTDI-E 400	GTDI-E 800	GTDI-E 1900	GTDI-E 3000	GTDI-E 4500	GTDI-E 5600
EFICACIA-%	50,7	53,9	51,6	52,5	54	52,5
POTENCIA TERMICA RECUPERADA-Kw	2,2	3,7	8,4	13,4	20,3	24,6
TEMPERATURA AREA DE RENOVACION	7,7	8,5	7,9	8,1	8,5	8,1

FILTRO	GTDI-E 400	GTDI-E 800	GTDI-E 1900	GTDI-E 3000	GTDI-E 4500	GTDI-E 5600
EFICACIA-%	G4	G4	G4	G4	G4	G4
VELOCIDAD DEL AIRE-m/s	2,95	2,1	2,6	2,4	2,7	3

* Valores referidos al caudal de aire nominal incluido recuperador y filtro

** Valores referidos a las siguientes condiciones: Temp. Aire exterior=-5°C;Temp. Ambiente=20°C; Humedad relativa ambiente=50%; caudal nominal

TABLA DE NIVEL SONORO



MODELO	NIVEL SONORO IRRADIADO EN AMBIENTE dB(A)				NIVEL SONORO TRANSMITIDO EN EL CONDUCTO Db(A)			
	1º	2º	3º	4º	1º	2º	3º	4º
GTDI-E 400	19	25	30	36	33	41	47	53
GTDI-E 800	30	36	39	43	45	52	57	59
GTDI-E 1900	46	48	48		57	59	61	
GTDI-E 3000	49	50	52		59	61	63	
GTDI-E 4500				46				56
GTDI-E 5600				54				64

Nivel de presión sonora (Lp) medido en cámara reverberante según norma ISO 3741

NOTA IMPORTANTE: Es aconsejable utilizar tubo flexible acustico en cada boca del recuperador a fin de reducir el ruido transmitido. Por cada metro lineal de flexible se reduce una media de 11dB(A). (Diámetro de 250 mm a 250 Hz de frecuencia) 8dB(A) (Diámetro 315 mm a 250 Hz de frecuencia)




CURVAS DE SELECCION

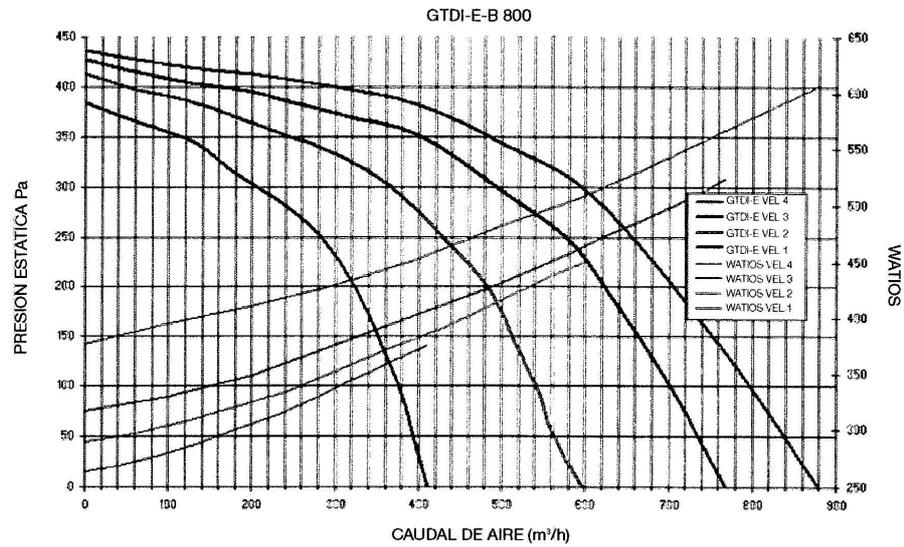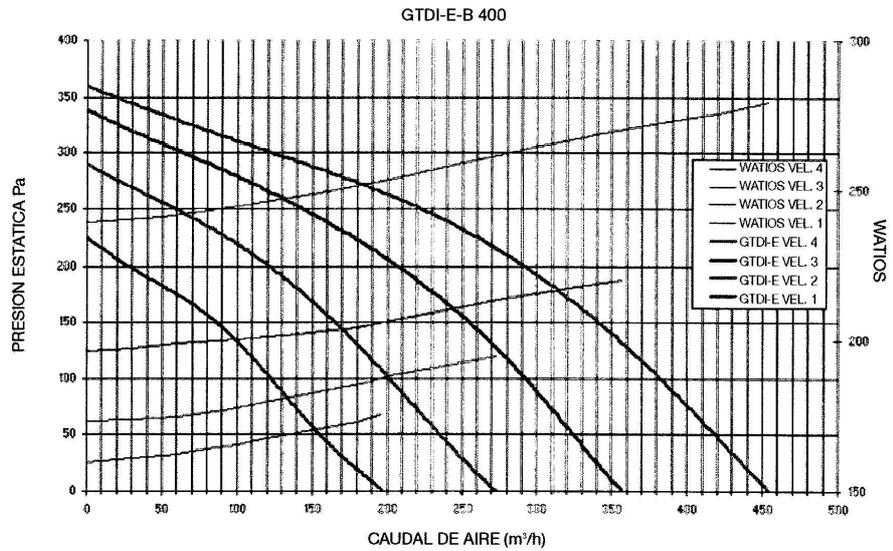




GTDI-E-B 4500

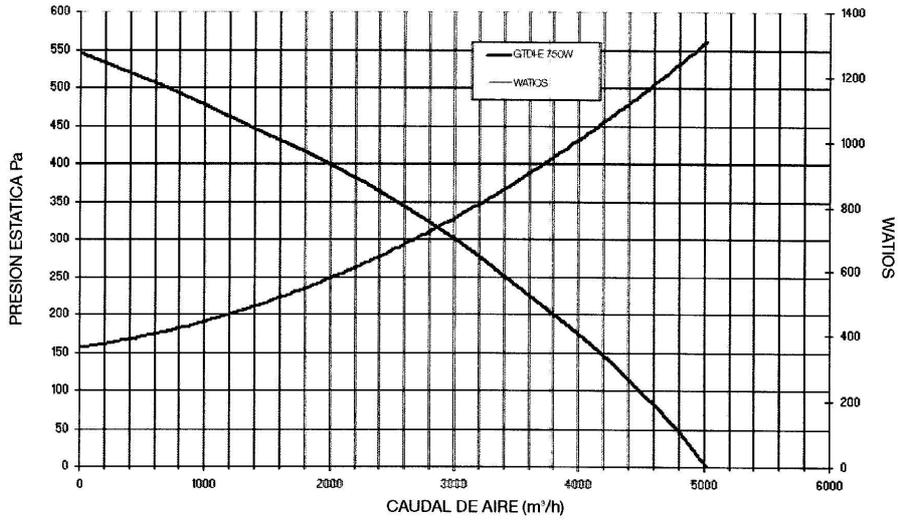


GTDI-E-B 5600

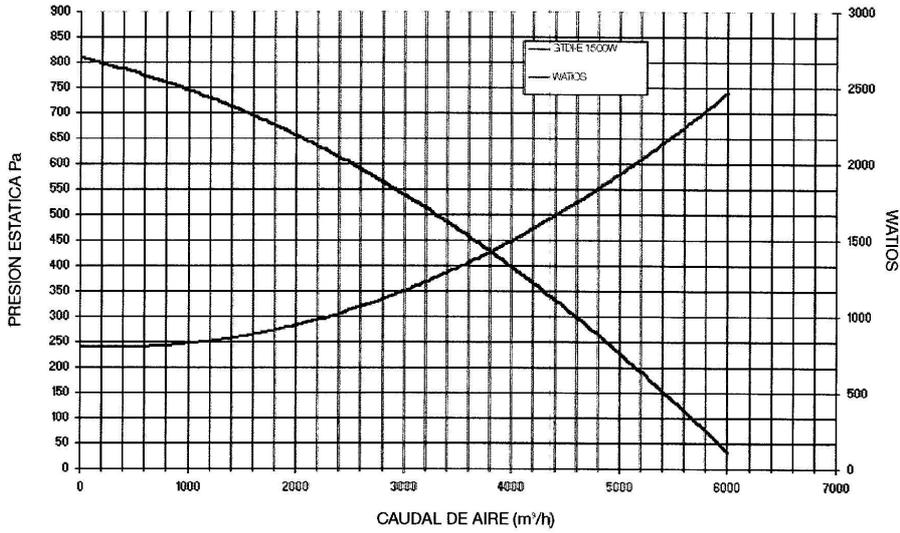



RENDIMIENTO DEL INTERCAMBIADOR

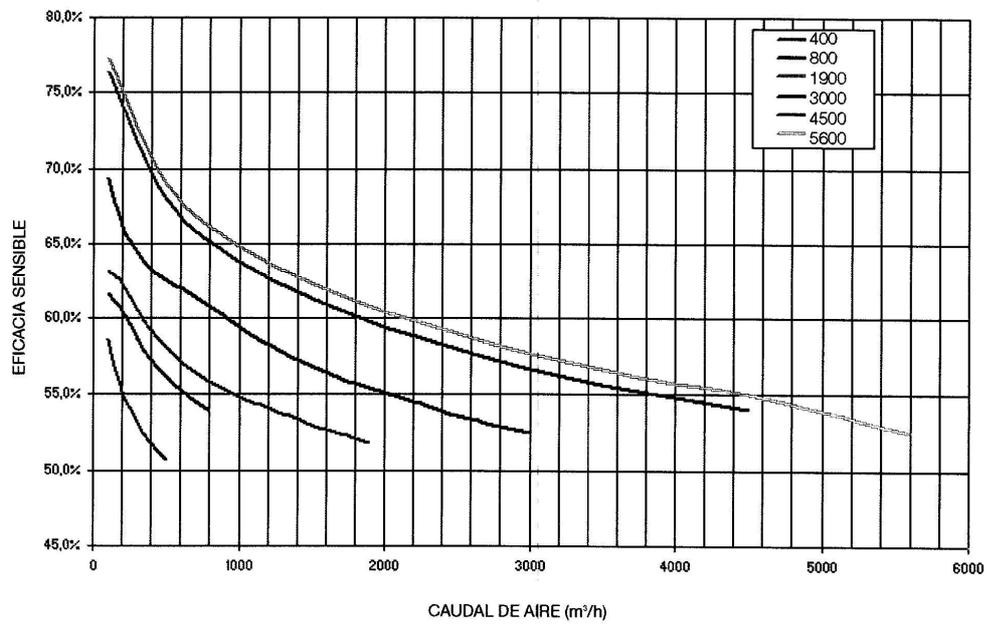



Unidades fan coil para conductos horizontales



Quality Management System Approval



La Compañía participa en el Programa de Certificación EUROVENT. Los productos se corresponden con los relacionados en el Directorio EUROVENT de productos certificados.

42DW

Capacidad frigorífica nominal 5,5-12,7 kW

Capacidad calorífica nominal 7,3-17,9 kW

Las unidades Carrier fan-coil modelos 42DW ofrecen refrigeración y calefacción fiables y económicas para pequeños y medianos comercios y viviendas.

Características

- Disponibles en cuatro tamaños con baterías de dos tubos, de dos tubos y calentador eléctrico o de cuatro tubos, con caudales que oscilan entre 230 y 700 l/s, capacidad frigorífica que varía de 5,5 a 12,7 kW y capacidad calorífica entre 7,3 y 17,9 kW
- Unidades fan coil compactas, con conductos, de agua enfriada, diseñadas para su instalación sobre falso techo
- Refrigeración y calefacción fiables y económicas para pequeños comercios y viviendas
- Tamaño reducido que utiliza una batería en forma de V
- Altura reducida de 285 mm
- Retorno de aire por detrás o por debajo para mayor flexibilidad de instalación
- Modularidad de la salida de aire (manguera o espita), salidas delante y a los lados
- Unidad de gran capacidad con bajo nivel sonoro
- Motor de cuatro velocidades que ofrece la posibilidad de elección entre dos velocidades de confort medio
- Ventiladores centrífugos de alta presión
- Compatible con la gama de difusores de aire 35BD/SR
- Calentador eléctrico seguro, instalado en fábrica, para calentamiento del agua caliente en una o dos etapas
- Pequeña caída de presión hidráulica, con una válvula montada, compatible con todos los kits de bombas de enfriador
- Rápida instalación con opciones montadas en fábrica (mandos, válvulas)
- Mejor competitividad en el mercado

Datos físicos y eléctricos

Tamaño de la unidad		42DWC 07/42DWE 07				42DWC 09/42DWE 09				42DWC 12/42DWE 12			
Velocidad del ventilador		Baja	Media	Alta	Super alta	Baja	Media	Alta	Super alta	Baja	Media	Alta	Super alta
Ventilador													
Caudal de aire	l/s	228	250	260	271	253	303	349	372	478	562	632	669
	m³/h	820	900	935	975	910	1090	1256	1340	1719	2024	2276	2410
Presión estática	Pa	40	50	55	60	35	50	65	75	35	50	60	70
Modo de refrigeración													
Capacidad frigorífica total*	kW	5,08	5,5	5,67	5,83	5,88	6,81	7,69	8,04	9,29	10,36	11,15	11,6
Capacidad frigorífica sensible*	kW	4	4,33	4,47	4,63	4,54	5,32	6,05	6,38	7,53	8,52	9,28	11,19
Caudal de agua	l/s	0,24	0,26	0,27	0,28	0,28	0,33	0,38	0,38	0,45	0,51	0,54	0,55
	l/h	870	940	980	1003	1020	1170	1355	1382	1630	1825	1950	1996
Caída de presión del agua	kPa	16	21,1	23,2	24,5	16,1	21,5	27,5	29,9	38	45	55	60
Modo de calefacción con 2 tubos													
Capacidad calorífica*	kW	6,74	7,28	7,6	7,72	7,95	9,31	10,5	10,99	13,09	14,8	16,26	16,58
Caída de presión del agua	kPa	16	21,1	23,2	24,5	16,1	21,5	27,5	29,9	38	45	55	60
Capacidad del calentador eléctrico (42DWE)	W	3000	3000	3000	3000	3000	3000	3000	3000	3000	3000	3000	3000
Niveles sonoros													
Nivel de potencia sonora (LwO)	dB(A)	51	53	54	56	52	56	60	61	57	61	63	65
Nivel de presión sonora (LpO)**	dB(A)	43	45	46	48	44	48	52	53	49	53	55	57
Nivel de potencia sonora (Lwl + Env)	dB(A)	52	54	55	57	53	57	61	62	60	64	66	68
Nivel de presión sonora (Lpl + Env)**	dB(A)	44	46	47	49	45	49	53	54	52	56	58	60
Nivel de potencia sonora (LwT)	dB(A)	-	-	-	-	-	-	-	-	-	-	-	-
Nivel de presión sonora (LpT)**	dB(A)	-	-	-	-	-	-	-	-	-	-	-	-
Valor NR**		38	41	42	43	40	44	48	49	44	48	51	53
Datos eléctricos													
Alimentación eléctrica	V-fases-Hz												
Potencia absorbida	W	85	95	105	135	125	165	195	215	265	310	360	400
Consumo de corriente	A	0,37	0,41	0,45	0,58	0,55	0,71	0,85	0,93	1,16	1,37	1,57	1,73
Diámetros salida/entrada de la batería	pulgada	3/4				3/4				3/4			
Peso (42DWC/42DWE)	kg	35/39				37/41				48/53			
Tamaño de la unidad		42DWC 16/42DWE 16				42DWD 09				42DWD 16			
Velocidad del ventilador		Baja	Media	Alta	Super alta	Baja	Media	Alta	Super alta	Baja	Media	Alta	Super alta
Ventilador													
Caudal de aire	l/s	601	655	692	739	301	368	433	470	658	738	805	857
	m³/h	2162	2359	2491	2662	1083	1323	1560	1692	2369	2655	2899	3085
Presión estática	Pa	40	50	55	60	0	0	0	0	0	0	0	0
Modo de refrigeración													
Capacidad frigorífica total*	kW	12,00	12,70	13,40	13,70	6,34	7,33	8,19	8,58	11,32	12,12	12,64	12,97
Capacidad frigorífica sensible*	kW	9,39	10,00	10,70	10,60	4,92	5,79	6,55	7,01	9,38	10,16	10,69	10,97
Caudal de agua	l/s	0,57	0,61	0,64	0,65	0,31	0,35	0,40	0,41	0,56	0,60	0,63	0,62
	l/h	2061	2182	2307	2356	1110	1275	1425	1475	2010	2150	2250	2231
Caída de presión del agua	kPa	45	49	54	59	26	32	39	44	48	54	58	63
Modo de calefacción con 2 tubos													
Capacidad calorífica*	kW	16,7	17,9	18,9	19,6	-	-	-	-	-	-	-	-
Caída de presión del agua	kPa	45	49,4	54,2	59	-	-	-	-	-	-	-	-
Modo de calefacción con 4 tubos													
Capacidad calorífica*	kW	-	-	-	-	8,24	9,3	10,15	10,88	15,35	16,41	17,28	17,56
Caudal de agua	l/s	-	-	-	-	0,19	0,22	0,24	0,26	0,35	0,38	0,40	0,42
	l/h	-	-	-	-	700	775	850	936	1265	1370	1440	1510
Caída de presión del agua	kPa	-	-	-	-	15	17	21	24	45	51	56	60
Capacidad del calentador eléctrico (42DWE)	W	3000	3000	3000	3000	-	-	-	-	-	-	-	-
Niveles sonoros													
Nivel de potencia sonora (LwO)	dB(A)	63	65	67	68	53	58	63	66	69	71	73	75
Nivel de presión sonora (LpO)**	dB(A)	55	57	59	60	45	50	55	57	61	63	65	67
Nivel de potencia sonora (Lwl + Env)	dB(A)	66	68	70	71	-	-	-	-	-	-	-	-
Nivel de presión sonora (Lpl + Env)**	dB(A)	58	60	62	63	-	-	-	-	-	-	-	-
Nivel de potencia sonora (LwT)	dB(A)	-	-	-	-	53	58	63	65	69	71	73	75
Nivel de presión sonora (LpT)**	dB(A)	-	-	-	-	45	50	55	57	61	63	65	67
Valor NR**		58	60	62	63	41	46	50	53	57	59	61	63
Datos eléctricos													
Alimentación eléctrica	V-fases-Hz												
Potencia absorbida	W	370	410	450	515	135	175	220	240	400	460	510	580
Consumo de corriente	A	1,63	1,76	1,94	2,23	0,58	0,76	0,95	1,04	1,82	2,04	2,24	2,47
Diámetros salida/entrada de la batería	pulgada	3/4				3/4				3/4			
Peso (42DWC-DWD/42DWE)	kg	53/58				37				53			

* Basado en las condiciones de las normas Eurovent:
 Temperatura del aire de refrigeración 27°C bulbo seco/19°C bulbo húmedo, temperatura de entrada/salida del agua 7°C/12°C
 Calefacción con 2 tubos: Temperatura del aire 20°C, temperatura de entrada del agua de 50°C, igual caudal de agua que en refrigeración
 Calefacción con 4 tubos: Temperatura del aire 20°C, temperatura de entrada/salida del agua 70°C/60°C

** El nivel de presión sonora y los niveles de reducción de ruido corresponden a una sala de 100 m³ con un tiempo de reverberación de 0,5 segundos (-8 dB)


Notas:

Las unidades 42DWC se basan en FCP = 50 Pa a una velocidad del ventilador media. Los niveles de presión sonora se dividen entre LwO (salida) y Lwl + Env (entrada + envolvente)
 Las unidades 42DWD se basan en FC = sin impulsión. El nivel de presión sonora es el LwT total = LwO + Lwl + envolvente.
 Se evalúa el nivel de reducción de ruido de la 42DWD en la salida (de LpO) y el de la 42DWD a partir del ruido total (de LpT).

Dimensiones, mm

42DWC 07-16

Unidad con 2 tubos

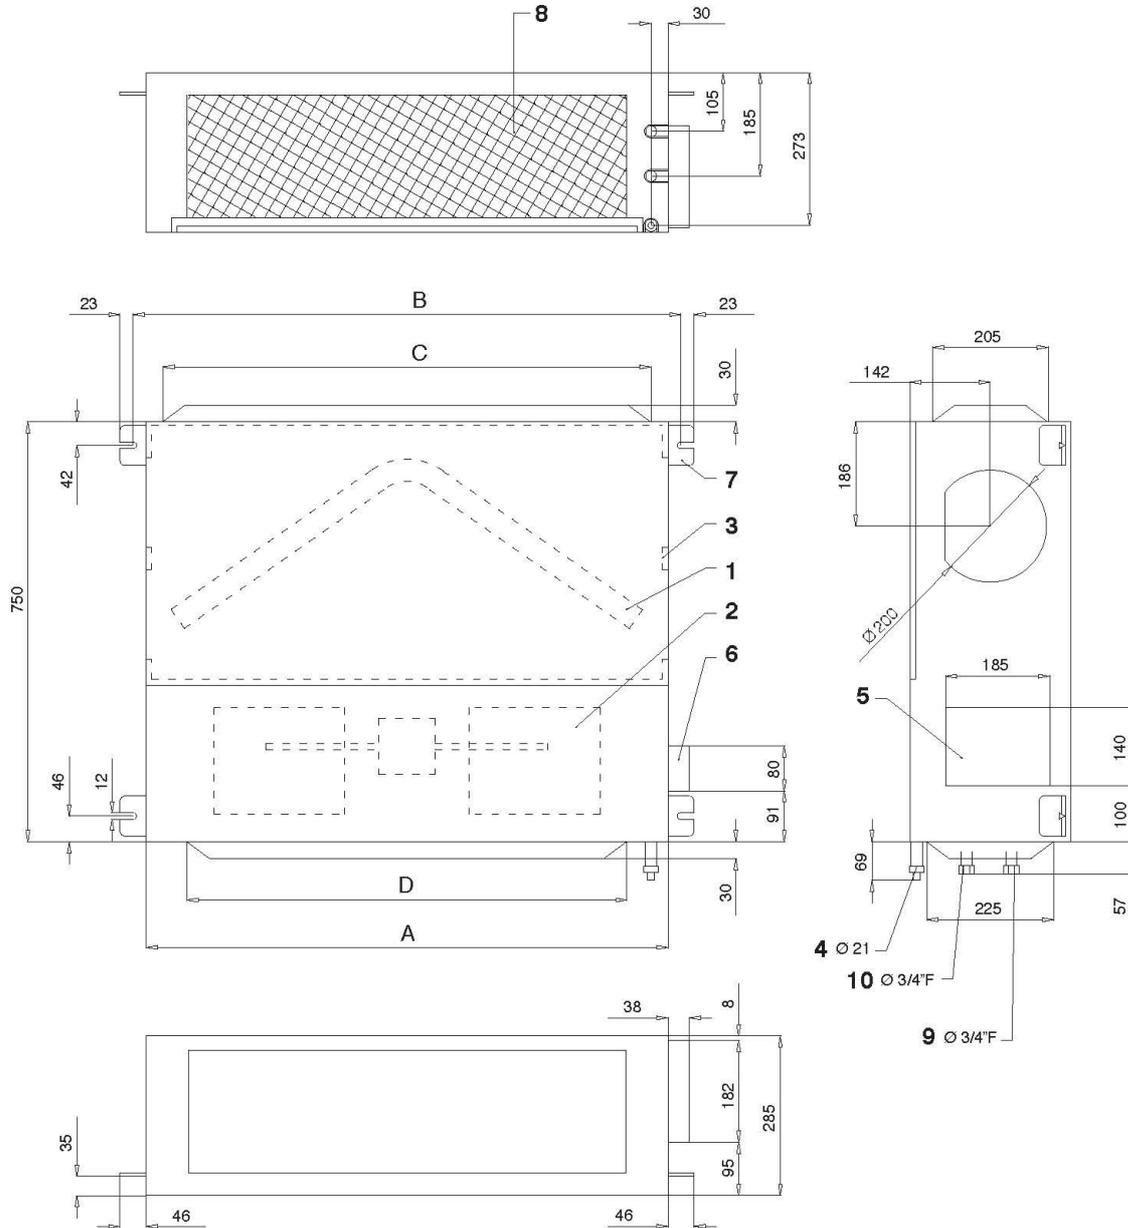

- Batería
- Ventilador
- Bandeja de drenaje
- Conexión de drenaje
- Toma de aire exterior
- Caja eléctrica
- Soporte unidad
- Filtro de aire
- Entrada agua fría
- Salida agua fría

42DWC	A	B	C	D
07-09	925	971	865	779
12-16	1325	1371	1265	1179

Para el diseño de instalaciones utilizar los dibujos actualizados disponibles en la oficina local de Carrier.



La Compañía participa en el Programa de Certificación EUROVENT. Los productos se corresponden con los relacionados en el Directorio EUROVENT de productos certificados.

42N

Capacidad frigorífica nominal 1,4-6,6 kW

Capacidad calorífica nominal 1,9-9,8 kW

La gama de productos 42N combina un diseño estéticamente agradable y atractivo con la versatilidad para satisfacer cualquier necesidad, desde aplicaciones de grandes edificios de oficinas u hoteles hasta establecimientos comerciales y viviendas particulares.

Es una nueva serie de productos que se caracteriza por una tecnología innovadora y sofisticada, poco corriente para un artículo sencillo como una unidad fan coil. El resultado es un producto fácil de seleccionar e instalar.

Las unidades están disponibles en siete tamaños, con una gama de caudal de aire desde 90 l/s hasta 440 l/s a alta velocidad del ventilador.

Hay dos tipos de ventiladores: tangencial, para los tamaños 16 a 50, ideal para las aplicaciones en las que el criterio de selección más importante es un bajo nivel sonoro; y centrífugo, disponible en toda la gama, para aplicaciones en las que los requisitos principales son la presión estática y el caudal de aire.

Las dos versiones de ventilador están disponibles en cualquier combinación, desde modelos con mueble para instalación en el suelo, en la pared o en el techo, hasta modelos sin mueble para instalaciones empotradas.

Características

- Con un estilo atractivo la unidad 42N armoniza perfectamente con cualquier tipo de mobiliario. Los paneles de acero pintados están protegidos por un acabado de pintura de alta calidad.
- La flexibilidad de la bandeja de drenaje permite instalar una misma unidad en posición vertical u horizontal sin necesidad de un accesorio.
- Batería de refrigeración y calefacción integrada, montada en fábrica para sistemas de cuatro tubos.
- Las unidades 42N han sido diseñadas para que funcionen de manera extremadamente silenciosa, con unos grados de presión y potencia sonora que establecen nuevos niveles en la industria. El ventilador tangencial, con su exclusiva distancia irregular entre las palas (hasta el tamaño 33), garantiza un funcionamiento prácticamente silencioso (hasta 2 dB(A) menos en comparación con la versión anterior). Se ha prestado especial atención a la velocidad baja del ventilador, que suele usarse por la noche.
- **Filtro plegado:** el filtro estándar para la serie Idrofan es un concepto completamente nuevo: la superficie de filtración está plegada, con lo que la superficie es un 87% mayor que la de un filtro convencional, con las siguientes ventajas adicionales:
 - Menor caudal de aire por área de unidad, y con ello una menor pérdida de presión y un nivel de ruido reducido.
 - El intervalo medio de limpieza del filtro es tres veces mayor que para los filtros estándar.
 - El filtro es de polipropileno y la calidad EU1
- **Posición del filtro:** en la serie Idrofan el filtro se encuentra en la parte inferior de la unidad. La limpieza es fácil: una vez retirados los dos tornillos situados a cada lado del filtro, se tira del marco y se saca el filtro. El montaje es igual de sencillo, sólo hay que invertir el orden.

Accesorios

- Peanas de apoyo
- Cubiertas de la sujeción
- Conjuntos de válvulas motorizadas
- Controles
- Resistencias eléctricas
- Compuerta de aire fresco
- Conducto de descarga
- Panel estético de la cubierta posterior
- Rejilla para la instalación en el techo
- Rejilla del aire de retorno
- Bandeja de drenaje auxiliar horizontal/vertical para el conjunto auxiliar de válvulas
- Conjunto de acoplamiento
- Batería de 4 tubos
- Batería de calefacción
- Batería de gran capacidad
- Filtros fotocatalíticos

Datos físicos

		16	25	33	43	50	60	75
Unidad tangencial								
Caudal de aire (bajo/medio/alto)	l/s	43/69/90	72/99/131	69/128/158	111/179/227	128/196/242	-	-
Capacidad frigorífica total	kW	1,43	2,18	3,14	4,04	4,42	-	-
Capacidad frigorífica sensible	kW	1,11	1,82	2,52	3,28	3,55	-	-
Caudal de agua (refrigeración)	l/s	0,07	0,10	0,15	0,19	0,21	-	-
	l/h	246	375	540	695	760	-	-
Pérdida de presión de agua (refrig.)	kPa	17,8	11,8	10,3	17,6	19,9	-	-
Capacidad calorífica	kW	1,88	2,84	3,93	5,38	5,85	-	-
Resistencia eléctrica (baja/alta)	kW	0,5/1	1/2	1/2	1,5/3	1,5/3	-	-
Unidad centrífuga								
Caudal de aire (bajo/medio/alto)	l/s	60/74/92	81/100/167	93/144/190	125/194/238	150/231/282	175/272/339	228/328/438
Capacidad frigorífica total	kW	1,44	2,43	3,53	4,17	4,94	5,57	6,55
Capacidad frigorífica sensible	kW	1,12	2,04	2,82	3,31	3,93	4,36	5,23
Caudal de agua (refrigeración)	l/s	0,07	0,12	0,17	0,20	0,24	0,27	0,31
	l/h	248	418	607	717	850	958	1126
Pérdida de presión de agua (refrig.)	kPa	16,6	13,6	12,5	20,0	23,0	19,4	18,3
Capacidad calorífica	kW	1,88	3,43	4,65	5,58	6,36	7,30	9,80
Resistencia eléctrica (baja/alta)	kW	0,5/1	1/2	1/2	1,5/3	1,5/3	1,5/3	1,5/3

Basado en condiciones Eurovent:

Modo de refrigeración (batería de 2 tubos): temperatura del aire de entrada 27°C bulbo seco/19°C bulbo húmedo, temperatura del agua de entrada/salida 7/12°C, alta velocidad del ventilador.
Modo de calefacción (batería de 2 tubos): temperatura del aire de entrada 20°C, temperatura del agua de entrada 50°C, alta velocidad del ventilador, caudal de agua como modo de refrigeración.


Datos eléctricos

		16	25	33	43	50	60	75
Corriente absorbida								
Ventilador centrífugo	A	0,15	0,35	0,38	0,33	0,43	0,51	0,72
Ventilador tangencial		0,14	0,15	0,19	0,25	0,31	-	-
Consumo								
Ventilador centrífugo	W	32	78	85	75	98	113	164
Ventilador tangencial		32	32	44	57	80	-	-

Motores eléctricos trifásicos con capacitor permanente, clase B

Dimensiones, unidades verticales ocultas

42N 16-25-33-43-50-60-75

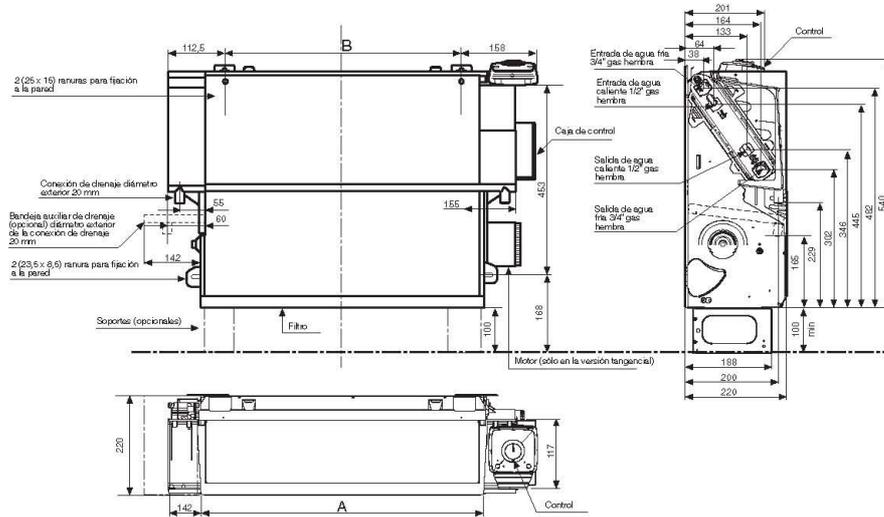


	42N	16	25	33	43	50	60	75
A		397	597	597	797	797	997	997
B		332	532	532	732	732	932	932
C		432	632	632	832	832	1032	1032
Dimensiones								
Tamaño de filtro	mm	189	189	189	189	189	189	189
		X	X	X	X	X	X	X
		391	591	591	790	790	990	990
Peso	kg	13	15	15	16	16	28	28

Todas las dimensiones están en mm.

Dimensiones, unidades horizontales ocultas

42N 16-25-33-43-50-60-75

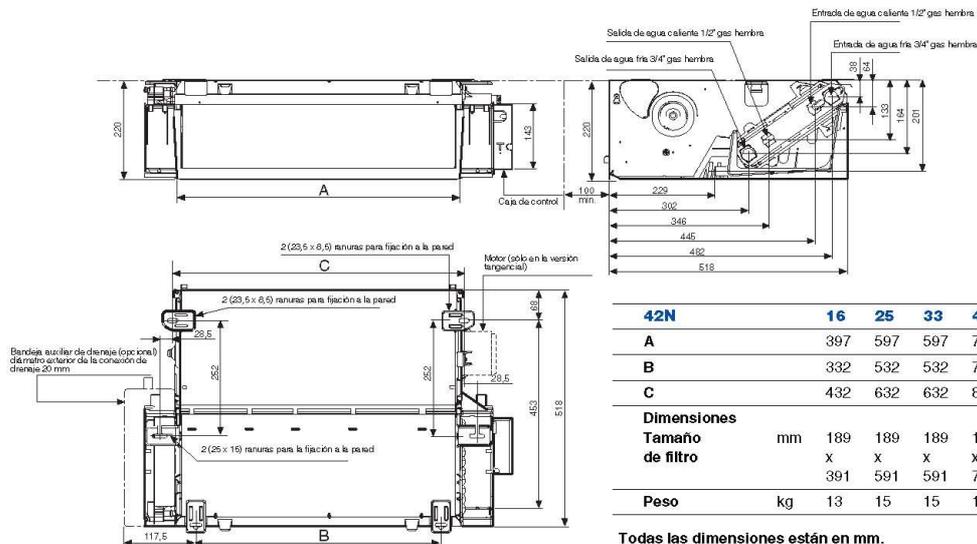

	42N	16	25	33	43	50	60	75
A		397	597	597	797	797	997	997
B		332	532	532	732	732	932	932
C		432	632	632	832	832	1032	1032
Dimensiones								
Tamaño de filtro	mm	189	189	189	189	189	189	189
		X	X	X	X	X	X	X
		391	591	591	790	790	990	990
Peso	kg	13	15	15	16	16	28	28

Todas las dimensiones están en mm.

1.3.- VERIFICACIONES Y PRUEBAS.

IT 2.2 Pruebas.

IT 2.2.1 Equipos.

Se tomará nota de los datos de funcionamiento de los equipos y aparatos, que pasarán a formar parte de la documentación final de la instalación. Se registrarán los datos nominales de funcionamiento que figuren en el proyecto o memoria técnica y los datos reales de funcionamiento.

IT 2.2.2 Pruebas de estanquidad de redes de tuberías.

Todas las redes de circulación de fluidos portadores deben ser probadas hidrostáticamente, a fin de asegurar su estanquidad, antes de quedar ocultas por obras de albañilería, material de relleno o por el material aislante.

Son válidas las pruebas realizadas de acuerdo a la norma UNE 100151 o a la UNE ENV 12108, en función del tipo de fluido transportado.

El procedimiento a seguir para las pruebas de estanquidad hidráulica comprenderá las siguientes fases:

- 1.- Preparación y limpieza de redes de tuberías.
- 2.- Prueba preliminar de estanquidad.
- 3.- Prueba de resistencia mecánica.
- 4.- Reparación de fugas.

IT 2.2.3 Pruebas de estanquidad de los circuitos frigoríficos.

Los circuitos frigoríficos de las instalaciones realizadas en obra serán sometidos a las pruebas especificadas en la normativa vigente.

No es necesario someter a una prueba de estanquidad la instalación de unidades por elementos, cuando se realice con líneas precargadas suministradas por el fabricante del equipo, que entregará el correspondiente certificado de pruebas.

IT 2.2.4 Pruebas de libre dilatación.

Una vez que las pruebas anteriores de las redes de tuberías hayan resultado satisfactorias y se haya comprobado hidrostáticamente el ajuste de los elementos de seguridad, las instalaciones equipadas con generadores de calor se llevarán hasta la temperatura de tarado de los elementos de seguridad, habiendo anulado previamente la actuación de los aparatos de regulación automática. En el caso de instalaciones con captadores solares se llevará a la temperatura de estancamiento.

Durante el enfriamiento de la instalación y al finalizar el mismo, se comprobará visualmente que no hayan tenido lugar deformaciones apreciables en ningún elemento o de tubería y que el sistema de expansión haya funcionado correctamente.

IT 2.2.5 Pruebas de recepción de redes de conductos de aire.

La limpieza interior de las redes de conductos de aire se efectuará una vez se haya completado el montaje de la red y de la unidad de tratamiento de aire, pero antes de conectar las unidades terminales y de montar los elementos de acabado y los muebles.

En las redes de conductos se cumplirá con las condiciones que prescribe la norma UNE 100012.

Antes de que una red de conductos se haga inaccesible por la instalación de aislamiento térmico o el cierre de obras de albañilería y de falsos techos, se realizarán pruebas de resistencia mecánica y de estanquidad para establecer si se ajustan al servicio requerido, de acuerdo con lo establecido en el proyecto o memoria técnica.

Para la realización de las pruebas las aperturas de los conductos, donde irán conectados los elementos de difusión de aire o las unidades terminales, deben cerrarse rígidamente y quedar perfectamente selladas.

Las redes de conductos deben someterse a pruebas de resistencia estructural y estanquidad.

El caudal de fuga admitido se ajustará a lo indicado en el proyecto o memoria técnica, de acuerdo con la clase de estanquidad elegida.

IT 2.2.6 Pruebas de estanquidad de chimeneas.

No le es de aplicación.

IT 2.2.7 Pruebas finales.

Se consideran válidas las pruebas finales que se realicen siguiendo las instrucciones indicadas en la norma UNE-EN 12599:01 en lo que respecta a los controles y mediciones funcionales, indicados en los capítulos 5 y 6.

IT 2.3 Ajuste y equilibrado.

IT 2.3.1 Generalidades.

Las instalaciones térmicas deben ser ajustadas a los valores de las prestaciones que figuren en el proyecto o memoria técnica, dentro de los márgenes admisibles de tolerancia.

La empresa instaladora deberá presentar un informe final de las pruebas efectuadas que contenga las condiciones de funcionamiento de los equipos y aparatos.

IT 2.3.2 Sistema de distribución y difusión de aire.

La empresa instaladora realizará y documentará el procedimiento de ajuste y equilibrado de los sistemas de distribución y difusión de aire, de acuerdo con lo siguiente:

1. De cada circuito se deben conocer el caudal nominal y la presión, así como los caudales nominales en ramales y unidades terminales.
2. El punto de trabajo de cada ventilador, del que se debe conocer la curva característica, deberá ser ajustado al caudal y la presión correspondiente de diseño.
3. Las unidades terminales de impulsión y retorno serán ajustadas al caudal de diseño mediante sus dispositivos de regulación.
4. Para cada local se debe conocer el caudal nominal del aire impulsado y extraído previsto en el proyecto o memoria técnica, así como el número, tipo y ubicación de las unidades terminales de impulsión y retorno.
5. El caudal de las unidades terminales deberá quedar ajustado al valor especificado en el proyecto o memoria técnica.
6. En unidades terminales con flujo direccional, se deben ajustar las lamas para minimizar las corrientes de aire y establecer una distribución adecuada del mismo.

7. En locales donde la presión diferencial del aire respecto a los locales de su entorno o el exterior sea un condicionante del proyecto o memoria técnica, se deberá ajustar la presión diferencial de diseño mediante actuaciones sobre los elementos de regulación de los caudales de impulsión y extracción de aire, en función de la diferencia de presión a mantener en el local, manteniendo a la vez constante la presión en el conducto. El ventilador adaptará, en cada caso, su punto de trabajo a las variaciones de la presión diferencial mediante un dispositivo adecuado.

IT 2.3.3 Sistema de distribución de agua.

La empresa instaladora realizará y documentará el procedimiento de ajuste y equilibrado de los sistemas de distribución de agua, de acuerdo con lo siguiente:

1. De cada circuito hidráulico se deben conocer el caudal nominal y la presión, así como los caudales nominales en ramales y unidades terminales.

2. Se comprobará que el fluido anticongelante contenido en los circuitos expuestos a heladas cumple con los requisitos especificados en el proyecto o memoria técnica.

3. Cada bomba, de la que se debe conocer la curva característica, deberá ser ajustada al caudal de diseño, como paso previo al ajuste de los generadores de calor y frío a los caudales y temperaturas de diseño.

4. Las unidades terminales, o los dispositivos de equilibrado de los ramales, serán equilibradas al caudal de diseño.

5. En circuitos hidráulicos equipados con válvulas de control de presión diferencial, se deberá ajustar el valor del punto de control del mecanismo al rango de variación de la caída de presión del circuito controlado.

6. Cuando exista más de una unidad terminal de cualquier tipo, se deberá comprobar el correcto equilibrado hidráulico de los diferentes ramales, mediante el procedimiento previsto en el proyecto o memoria técnica.

7. De cada intercambiador de calor se deben conocer la potencia, temperatura y caudales de diseño, debiéndose ajustar los caudales de diseño que lo atraviesan.

8. Cuando exista más de un grupo de captadores solares en el circuito primario del subsistema de energía solar, se deberá probar el correcto equilibrado hidráulico de los diferentes ramales de la instalación mediante el procedimiento previsto en el proyecto o memoria técnica.

9. Cuando exista riesgo de heladas se comprobará que el fluido de llenado del circuito primario del subsistema de energía solar cumple con los requisitos especificados en el proyecto o memoria técnica.

10. Se comprobará el mecanismo del subsistema de energía solar en condiciones de

estancamiento así como el retorno a las condiciones de operación nominal sin intervención del usuario con los requisitos especificados en el proyecto o memoria técnica.

IT 2.3.4 Control automático.

1. Se ajustarán los parámetros del sistema de control automático a los valores de diseño especificados en el proyecto o memoria técnica y se comprobará el funcionamiento de los componentes que configuran el sistema de control.

2. Para ello, se establecerán los criterios de seguimiento basados en la propia estructura del sistema, en base a los niveles del proceso siguientes: nivel de unidades de campo, nivel de proceso, nivel de comunicaciones, nivel de gestión y telegestión.

3. Los niveles de proceso serán verificados para constatar su adaptación a la aplicación, de acuerdo con la base de datos especificados en el proyecto o memoria técnica. Son válidos a estos efectos los protocolos establecidos en la norma UNE-EN-ISO 16484-3.

4. Cuando la instalación disponga de un sistema de control, mando y gestión o telegestión basado en la tecnología de la información, su mantenimiento y la actualización de las versiones de los programas deberá ser realizado por personal cualificado o por el mismo suministrador de los programas.

IT 2.4 Eficiencia energética.

La empresa instaladora realizará y documentará las siguientes pruebas de eficiencia energética de la instalación:

- a) Comprobación del funcionamiento de la instalación en las condiciones de régimen.
- b) Comprobación de la eficiencia energética de los equipos de generación de calor y frío en las condiciones de trabajo. El rendimiento del generador de calor no debe ser inferior en más de 5 unidades del límite inferior del rango marcado para la categoría indicada en el etiquetado energético del equipo de acuerdo con la normativa vigente.
- c) Comprobación de los intercambiadores de calor, climatizadores y demás equipos en los que se efectúe una transferencia de energía térmica.
- d) Comprobación de la eficiencia y la aportación energética de la producción de los sistemas de generación de energía de origen renovable.
- e) Comprobación del funcionamiento de los elementos de regulación y control.
- f) Comprobación de las temperaturas y los saltos térmicos de todos los circuitos de generación, distribución y las unidades terminales en las condiciones de régimen.

g) Comprobación que los consumos energéticos se hallan dentro de los márgenes previstos en el proyecto o memoria técnica.

h) Comprobación del funcionamiento y del consumo de los motores eléctricos en las condiciones reales de trabajo.

i) Comprobación de las pérdidas térmicas de distribución de la instalación hidráulica.

1.4.- USO Y MANTENIMIENTO, INSTRUCCIONES DE SEGURIDAD, MANEJO Y MANIOBRA, PROGRAMA DE FUNCIONAMIENTO, MANTENIMIENTO PREVENTIVO Y GESTIÓN ENERGÉTICA.

IT 3.2 Mantenimiento y uso de las instalaciones térmicas.

Las instalaciones térmicas se utilizarán y mantendrán de conformidad con los procedimientos que se establecen a continuación y de acuerdo con su potencia térmica nominal y sus características técnicas:

a) La instalación térmica se mantendrá de acuerdo con un programa de mantenimiento preventivo que cumpla con lo establecido en el apartado IT.3.3.

b) La instalación térmica dispondrá de un programa de gestión energética, que cumplirá con el apartado IT.3.4.

c) La instalación térmica dispondrá de instrucciones de seguridad actualizadas de acuerdo con el apartado IT.3.5.

d) La instalación térmica se utilizará de acuerdo con las instrucciones de manejo y maniobra, según el apartado IT.3.6.

e) La instalación térmica se utilizará de acuerdo con un programa de funcionamiento, según el apartado IT.3.7.

IT 3.3 Programa de mantenimiento preventivo.

Las instalaciones térmicas se mantendrán de acuerdo con las operaciones y periodicidades contenidas en el programa de mantenimiento preventivo establecido en el "Manual de Uso y Mantenimiento" que serán, al menos, las indicadas en la tabla 3.1 de esta instrucción para instalaciones de potencia térmica nominal menor o igual que 70 kW o mayor que 70 kW.

Es responsabilidad del mantenedor autorizado o del director de mantenimiento, cuando la participación de este último sea preceptiva, la actualización y adecuación permanente de las mismas a las características técnicas de la instalación.

Tabla 3.1.- Operaciones de mantenimiento preventivo y su periodicidad.

OPERACIONES	PERIODICIDAD	
	≤ 70 Kw	≥ 70 Kw
1.- Limpieza de los evaporadores.	anual	anual
2.- Limpieza de los condensadores.	anual	anual
3.- Drenaje, limpieza y tratamiento del circuito de torres de refrigeración.	anual	semestral
4.- Comprobación de la estanquidad y niveles de refrigerante y aceite en equipos frigoríficos.	anual	mensual
5.- Comprobación y limpieza, si procede, de circuito de humos de calderas.	anual	semestral
6.- Comprobación y limpieza, si procede, de conductos de humos y chimenea.	anual	semestral
7.- Limpieza del quemador de la caldera.	anual	mensual
8.- Revisión del vaso de expansión.	anual	mensual
9.- Revisión de los sistemas de tratamiento de agua.	anual	mensual
10.- Comprobación de material refractario.	*****	semestral
11.- Comprobación de estanquidad de cierre entre quemador y caldera.	anual	mensual
12.- Revisión general de calderas de gas.	anual	anual
13.- Revisión general de calderas de gasóleo.	anual	anual
14.- Comprobación de niveles de agua en circuitos.	anual	mensual
15.- Comprobación de estanquidad de circuitos de tuberías.	*****	anual
16.- Comprobación de estanquidad de válvulas de interceptación.	*****	semestral
17.- Comprobación de tarado de elementos de seguridad.	*****	mensual
18.- Revisión y limpieza de filtros de agua.	*****	semestral
19.- Revisión y limpieza de filtros de aire.	anual	mensual
20.- Revisión de baterías de intercambio térmico.	*****	anual
21.- Revisión de apartos de humectación y enfriamiento evaporativo.	anual	mensual
22.- Revisión y limpieza de aparatos de recuperación de calor.	anual	semestral
23.- Revisión de unidades terminales agua-aire.	anual	semestral
24.- Revisión de unidades terminales de distribución de aire.	anual	semestral
25.- Revisión y limpieza de unidades de impulsión y retorno de aire.	anual	anual
26.- Revisión de equipos autónomos.	anual	semestral
27.- Revisión de bombas y ventiladores.	*****	mensual
28.- Revisión del sistema de preparación de agua caliente sanitaria.	anual	mensual
29.- Revisión del estado de aislamiento térmico.	anual	anual
30.- Revisión del sistema de control automático.	anual	semestral
31.- Revisión de aparatos exclusivos para la producción de agua caliente sanitaria de potencia térmica nominal ≤ 24,4 kW.	4 años	*****
32.- Instalación de energía solar térmica.	CTE HE4	CTE HE4
33.- Comprobación del estado de almacenamiento del biocombustible sólido.	semanal	semanal
34.- Apertura y cierre del contenedor plegable en instalaciones de biocombustible sólido.	semestral	semestral
35.- Limpieza y retirada de cenizas en instalaciones de biocombustible sólido.	mensual	mensual
36.- Control visual de la caldera de biomasa.	semanal	semanal
37.- Comprobación y limpieza, si procede, de circuito de humos de calderas y conductos de humos y chimeneas en calderas de biomasa.	anual	mensual
38.- Revisión de los elementos de seguridad en instalaciones de biomasa.	mensual	mensual

IT 3.4 Programa de gestión energética.

IT 3.4.1 Evaluación periódica del rendimiento de los equipos generadores de calor.

La empresa mantenedora realizará un análisis y evaluación periódica del rendimiento de los equipos generadores de calor en función de su potencia térmica nominal instalada, midiendo y registrando los valores, de acuerdo con las operaciones y periodicidades indicadas en la tabla 3.2. que se deberán mantener dentro de los límites de la IT 4.2.1.2 a).

Tabla 3.2.- Medidas de generadores de calor y su periodicidad.

MEDIDAS DE GENERADORES DE CALOR	PERIODICIDAD		
	20 kW < P ≤ 70 kW	70 kW < P < 1000 kW	P > 1000 kW
1.- Temperatura o presión del fluido portador en entrada y salida del generador de calor.	2 años	trimestral	mensual
2.- Temperatura ambiente del local o sala de máquinas.	2 años	trimestral	mensual
3.- Temperatura de los gases de combustión.	2 años	trimestral	mensual
4.- Contenido de CO y CO2 en los productos de combustión.	2 años	trimestral	mensual
5.- Índice de opacidad de los humos en combustibles sólidos o líquidos y de contenido de partículas sólidas den combustibles sólidos.	2 años	trimestral	mensual
6.- Tiro en la caja de humos de la caldera.	2 años	trimestral	mensual

IT 3.4.2 Evaluación periódica del rendimiento de los equipos generadores de frío.

Tabla 3.3.- Medidas de generadores de frío y su periodicidad.

MEDIDAS DE GENERADORES DE FRÍO	PERIODICIDAD	
	70 kW < P ≤ 1000 kW	P > 1000 kW
1.- Temperatura del fluido exterior en entrada y salida del evaporador.	trimestral	mensual
2.- Temperatura del fluido exterior en entrada y salida del condensador.	trimestral	mensual
3.- Pérdida de presión en el evaporador en plantas enfriadas por agua.	trimestral	mensual
4.- Pérdida de presión en el condensador en plantas enfriadas por agua.	trimestral	mensual
5.- Temperatura y presión de evaporación.	trimestral	mensual
6.- Temperatura y presión de condensación.	trimestral	mensual
7.- Potencia eléctrica absorbida.	trimestral	mensual
8.- Potencia térmica instantánea del generador, como porcentaje de la carga máxima.	trimestral	mensual
9.- CEE o COP instantáneo.	trimestral	mensual
10.- Caudal de agua en el evaporador.	trimestral	mensual
11.- Caudal de agua en el condensador.	trimestral	mensual

IT 3.4.3 Instalaciones de energía solar térmica.

No le es de aplicación.

IT 3.4.4 Asesoramiento energético.

La empresa mantenedora asesorará al titular, recomendando mejoras o modificaciones de la instalación así como en su uso y funcionamiento que redunden en una mayor eficiencia energética.

Además, en instalaciones de potencia térmica nominal mayor que 70 kW, la empresa mantenedora realizará un seguimiento de la evolución del consumo de energía y de agua de la instalación térmica periódicamente, con el fin de poder detectar posibles desviaciones y tomar las medidas correctoras oportunas. Esta información se conservará por un plazo de, al menos, cinco años.

IT 3.5 Instrucciones de seguridad.

Las instrucciones de seguridad serán adecuadas a las características técnicas de la instalación concreta y su objetivo será reducir a límites aceptables el riesgo de que los usuarios u operarios sufran daños inmediatos durante el uso de la instalación.

En el caso de instalaciones de potencia térmica nominal mayor que 70 kW estas instrucciones deben estar claramente visibles antes del acceso y en el interior de salas de máquinas, locales técnicos y junto a aparatos y equipos, con absoluta prioridad sobre el resto de instrucciones y deben hacer referencia, entre otros, a los siguientes aspectos de la instalación: parada de los equipos antes de una intervención; desconexión de la corriente eléctrica antes de intervenir en un equipo; colocación de advertencias antes de intervenir en un equipo, indicaciones de seguridad para distintas presiones, temperaturas, intensidades eléctricas, etc.; cierre de válvulas antes de abrir un circuito hidráulico; etc.

IT 3.6 Instrucciones de manejo y maniobra.

Las instrucciones de manejo y maniobra, serán adecuadas a las características técnicas de la instalación concreta y deben servir para efectuar la puesta en marcha y parada de la instalación, de forma total o parcial, y para conseguir cualquier programa de funcionamiento y servicio previsto.

En el caso de instalaciones de potencia térmica nominal mayor que 70 kW estas instrucciones deben estar situadas en lugar visible de la sala de máquinas y locales técnicos y deben hacer referencia, entre otros, a los siguientes aspectos de la instalación: secuencia de arranque de bombas de circulación; limitación de puntas de potencia eléctrica, evitando poner en marcha simultáneamente varios motores a

plena carga; utilización del sistema de enfriamiento gratuito en régimen de verano y de invierno.

En todo momento se seguirán las pautas de seguridad indicadas en los manuales de las máquinas facilitados por el fabricante.

IT 3.7 Instrucciones de funcionamiento.

El programa de funcionamiento, será adecuado a las características técnicas de la instalación concreta con el fin de dar el servicio demandado con el mínimo consumo energético.

En el caso de instalaciones de potencia térmica nominal mayor que 70 kW comprenderá los siguientes aspectos:

- a) horario de puesta en marcha y parada de la instalación.
- b) orden de puesta en marcha y parada de los equipos.
- c) programa de modificación del régimen de funcionamiento.
- d) programa de paradas intermedias del conjunto o de parte de equipos.
- e) programa y régimen especial para los fines de semana y para condiciones especiales de uso del edificio o de condiciones exteriores excepcionales.

La instalación de ventilación funcionará de forma continua mediante de selector de modo manual o de forma automática, controlada la ventilación en cada sala mediante sondas de detección de concentración de CO₂, que indicarán la marcha para de la ventilación.

IT 4.2 Inspecciones periódicas de eficiencia energética.

IT 4.2.1 Inspección de los generadores de calor.

No le es de aplicación.

IT 4.2.2 Inspección de los generadores de frío.

No le es de aplicación.

IT 4.2.3 Inspección de la instalación térmica completa.

Cuando la instalación térmica de calor o frío tenga más de quince años de antigüedad, contados a partir de la fecha de emisión del primer certificado de la instalación, y la potencia térmica nominal instalada sea mayor que 20 kW en calor o 12 kW en frío, se realizará una inspección de toda la instalación térmica, que comprenderá, como mínimo, las siguientes actuaciones:

a) Inspección de todo el sistema relacionado con la exigencia de eficiencia energética regulada en la IT.1 de este RITE.

b) Inspección del registro oficial de las operaciones de mantenimiento que se establecen en la IT.3, para la instalación térmica completa y comprobación del cumplimiento y la adecuación del “Manual de Uso y Mantenimiento” a la instalación existente.

c) Elaboración de un dictamen con el fin de asesorar al titular de la instalación, proponiéndole mejoras o modificaciones de su instalación, para mejorar su eficiencia energética y contemplar la incorporación de energía solar. Las medidas técnicas estarán justificadas en base a su rentabilidad energética, medioambiental y económica.

IT 4.3 Periodicidad de las inspecciones de eficiencia energética.

IT 4.3.1 Periodicidad de las inspecciones de los generadores de calor.

Los generadores de calor que posean una potencia térmica nominal instalada igual o mayor que 20 kW, se inspeccionarán conforme a la tabla siguiente:

Potencia térmica nominal (kW)	Tipo de combustible	Períodos de inspección
$20 \leq P \leq 70$	Gases y combustibles renovables	Cada 5 años
	Ortros combustibles	Cada 5 años
$P > 70$	Gases y combustibles renovables	Cada 4 años
	Ortros combustibles	Cada 2 años

IT 4.3.2 Periodicidad de las inspecciones de los generadores de frío.

Los generadores de frío de las instalaciones térmicas de potencia térmica nominal superior a 12 kW, deben ser inspeccionadas periódicamente, de acuerdo con el calendario que establezca el órgano

competente de la Comunidad Autónoma, en función de su antigüedad y de su potencia térmica nominal sea mayor que 70 kW o igual o inferior que 70 kW.

IT 4.3.3 Periodicidad de las inspecciones de la instalación térmica completa.

La inspección de la instalación térmica completa, a la que viene obligada por la IT 4.2.3. se hará coincidir con la primera inspección del generador de calor o frío, una vez que la instalación haya superado los quince años de antigüedad.

La inspección de la instalación térmica completa se realizará cada quince años.

2.- CÁLCULOS DE LA INSTALACIÓN DE VENTILACIÓN.

El caudal mínimo de aire exterior de ventilación necesario para alcanzar la categoría de calidad de aire interior será conforme a la IT 1.1.4.2.3 del presente RITE.

Para este caso como la actividad metabólica de las personas es de 1,2 met, la producción de contaminantes por fuentes distintas del ser humano son bajos os contaminantes son producidos y como en dichos locales no está permitido fumar, utilizaremos el método indirecto de caudal de aire exterior por persona.

En el uso de aulas y calidad de aire interior IDA2 el caudal de aire exterior por persona es de 12,5 dm³/s * persona o lo que es lo mismo 45 m³/h. Para locales no ocupados de forma permanente el caudal necesario será de 0,83 dm³/s * m².

Planta	Local	Categoría	m ²	Nº locales	Altura	Ocupación pers.	dm ³ /s*pers. dm ³ /s*m ²	Caudal m ³ /h
-2	Aula 1	IDA 2	54,00	1	2,55	11	12,50	495,00
-2	Aula Coordinación (2)	IDA 2	23,80	1	2,55	6	12,50	270,00
-2	Recepción	IDA 2	38,82	1	2,55	3	12,50	135,00
-2	Aula 3	IDA 2	67,00	1	2,55	12	12,50	540,00
-2	Aula 4	IDA 2	68,90	1	2,55	14	12,50	630,00
-2	Aula 5	IDA 2	68,90	1	2,55	12	12,50	540,00
-2	Aula 6	IDA 2	68,00	1	2,55	14	12,50	630,00
-2	Aula 7	IDA 2	54,70	1	2,55	14	12,50	630,00
-2	Aula 8	IDA 2	78,28	1	2,55	24	12,50	1.080,00
-2	Circulaciones 1	IDA 2	28,40	1	2,55	0	0,83	84,86
-2	Circulaciones 1	IDA 2	77,30	1	2,55	0	0,83	230,97

TOTAL m³/h: 5.265,83
TOTAL m³/s: 1,46

Para la realización de los cálculos de los conductos de ventilación se ha empleado en programa Condu_2D de Sodeca, y cuyos parámetros utilizados son los siguientes:

Método de cálculo: Pérdida de carga constante
Tipo de conducto: Lana de vidrio
Velocidad del aire: 6.0 m/s
Pérdida de carga máx. en bocas: 3 mm
Acotar tramos a la altura de: 20 cm
Desperdicio de material: 10 %
Rendimiento del ventilador centrífugo: 45 %
Margen de seguridad del ventilador: 30 %
Serie de diámetros: NORMAL

RECUPERADOR 1

Nombre del esquema: IMPULSION 1

Nombre	Kcal/h	Caudal(m3)	Long.(m)	Seccion(m ²)	LxL(cm2)	AnxAl(cm2)	Velocidad(m/s)
T2	0	405	8	0,018750	14 x 14	25 x 15	5,999999
T1	0	405	4	0,018750	14 x 14	25 x 15	5,999999
B2	0	270	0,1	0,013659	12 x 12	20 x 15	5,490725
T3	0	270	1,1	0,013659	12 x 12	20 x 15	5,490725
B1	0	135	0,1	0,007802	9 x 9	20 x 10	4,805857
T4	0	135	6,5	0,007802	9 x 9	20 x 10	4,805857

LISTA DE PIEZAS

TRAMOS RECTOS

=====
Cantidad Longitud AnchoAlto (todo en mm)

1	150	200 x 100
0	1500	200 x 100
1	1208	200 x 150
3	1500	200 x 150
1	177.5	250 x 150
1	147	150 x 150
1	782.5	250 x 150
7	1500	250 x 150

BOCAS

Numero de bocas: 2

CODOS

Cantidad	Angulo	AnchoxAlto	(todo en mm)
1	90	100 x 150	
1	90	250 x 150	

CAMBIOS DE SECCION

Cantidad	Secc1	Secc2	Longitud	(todo en mm)
1	150 x 150	200 x 150	600	
1	100 x 150	200 x 100	600	

PARAMETROS UTILIZADOS PARA OBTENER LA LISTA DE PIEZAS

Longitud de los tramos rectos: 1500 mm
 Relacion exigida a la seccion del conducto: 1.2
 Considerar modificaciones (Seccion equivalente): Si
 Relacion r/D en los codos: 0.75
 Longitud parte recta inicial en codos: 30 mm
 Longitud parte recta final en codos: 30 mm
 Longitud en los cambios de seccion: 600 mm
 Longitud de las bifurcaciones: 1000 mm
 Longitud parte recta inicial en bifurcaciones: 30 mm
 Longitud parte recta final en bifurcaciones: 30 mm

 PERDIDA DE CARGA TOTAL(mmcdca): 9.91
 SUPERFICIE DE MATERIAL UTILIZADO(m2): 14.03
 SUPERFICIE TOTAL DE CONDUCTO(m2): 12.76
 SUPERFICIE DE MATERIAL DESPERDICIADO(m2): 1.28

Nombre del esquema: RETORNO 1

Nombre	Kcal/h	Caudal(m3)	Long.(m)	Seccion(m ²)	LxL(cm2)	AnxAl(cm2)	Velocidad(m/s)
T2	0	405	6	0,018750	14 x 14	25 x 15	5,999999
T1	0	405	4	0,018750	14 x 14	25 x 15	5,999999

B2	0	270	0,1	0,013659	12 x 12	20 x 15	5,490725
T5	0	270	1,1	0,013659	12 x 12	20 x 15	5,490725
T3	0	270	1,1	0,013659	12 x 12	20 x 15	5,490725
B1	0	135	0,1	0,007802	9 x 9	20 x 10	4,805857
T4	0	135	7	0,007802	9 x 9	20 x 10	4,805857

LISTA DE PIEZAS

=====

=====

TRAMOS RECTOS

=====

Cantidad	Longitud	Ancho	Alto	(todo en mm)
1	150	200	100	
0	1500	200	100	
1	770	200	150	
1	178	200	150	
4	1500	200	150	
1	1177.5	250	150	
1	147	150	150	
1	782.5	250	150	
5	1500	250	150	

BOCAS

=====

Numero de bocas: 2

CODOS

=====

Cantidad	Angulo	Ancho	Alto	(todo en mm)
1	90	200	150	
1	90	100	150	
1	90	250	150	

CAMBIOS DE SECCION

=====

Cantidad	Secc1	Secc2	Longitud	(todo en mm)
1	150 x 150	200 x 150	600	
1	100 x 150	200 x 100	600	

PARAMETROS UTILIZADOS PARA EL CALCULO DE LAS SECCIONES

=====

Uso:	Extraccion		
Metodo de calculo:	Perdida de carga constante		
Tipo de conducto:	Lana de vidrio		
Velocidad del aire:	6	m/s	
Caudal total a impulsar o extraer:	405	m3/h	
Perdida de carga max. en bocas:	3	mm	
Numero total de curvas:	3		
Acotar tramos a la altura de:	20	cm	
Desperdicio de material:	10	%	
Rendimiento del ventilador centrifugo:	45	%	

Margen de seguridad del ventilador: 30 %
 Serie de diametros: NORMAL

PERDIDA DE CARGA TOTAL(mmcd): 9.77
 SUPERFICIE DE MATERIAL UTILIZADO(m2): 13.63
 SUPERFICIE TOTAL DE CONDUCTO(m2): 12.39
 SUPERFICIE DE MATERIAL DESPERDICIADO(m2): 1.24

RECUPERADOR 2

Nombre del esquema: IMPULSIÓN 2

Nombre	Kcal/h	Caudal(m3)	Long.(m)	Seccion(m ²)	LxL(cm2)	AnxAl(cm2)	Velocidad(m/s)
T2	0	4494	7	0,208055	46 x 46	100 x 20	6,000000
T1	0	4494	3	0,208055	46 x 46	100 x 20	6,000000
T3	0	3852	2	0,185628	43 x 43	90 x 20	5,764207
T5	0	3210	2	0,160276	40 x 40	80 x 20	5,563313
T7	0	2568	2	0,133887	37 x 37	70 x 20	5,327863
T9	0	1926	2	0,106135	33 x 33	60 x 20	5,040745
T11	0	1284	2	0,076431	28 x 28	40 x 20	4,666462
B7	0	642	0,1	0,043428	21 x 21	25 x 20	4,106398
B6	0	642	0,1	0,043428	21 x 21	25 x 20	4,106398
B5	0	642	0,1	0,043428	21 x 21	25 x 20	4,106398
B4	0	642	0,1	0,043428	21 x 21	25 x 20	4,106398
B3	0	642	0,1	0,043428	21 x 21	25 x 20	4,106398
B2	0	642	0,1	0,043428	21 x 21	25 x 20	4,106398
B1	0	642	0,1	0,043428	21 x 21	25 x 20	4,106398
T15	0	642	2	0,043428	21 x 21	25 x 20	4,106398
T14	0	642	6	0,043428	21 x 21	25 x 20	4,106398
T13	0	642	2	0,043428	21 x 21	25 x 20	4,106398
T12	0	642	6,5	0,043428	21 x 21	25 x 20	4,106398
T10	0	642	7,3	0,043428	21 x 21	25 x 20	4,106398
T8	0	642	7,3	0,043428	21 x 21	25 x 20	4,106398
T6	0	642	7,3	0,043428	21 x 21	25 x 20	4,106398
T4	0	642	7,2	0,043428	21 x 21	25 x 20	4,106398

LISTA DE PIEZAS

=====

TRAMOS RECTOS

=====

Cantidad	Longitud	AnchoxAlto	(todo en mm)
1	549.46	250 x 200	
1	601.79	250 x 200	
1	654.61	250 x 200	
1	708.09	250 x 200	
1	739.42	250 x 200	
1	862.5	250 x 200	
1	95	250 x 200	
1	610.5	250 x 200	
4	1500	250 x 200	
1	1138.77	400 x 200	

3	1500	400 x 200
1	252	200 x 200
1	423.16	600 x 200
4	1500	600 x 200
1	284.31	369 x 200
1	440.43	700 x 200
4	1500	700 x 200
1	258.18	494 x 200
1	435.82	800 x 200
4	1500	800 x 200
1	263.05	589 x 200
1	332.07	900 x 200
4	1500	900 x 200
1	267	686 x 200
1	26.96	1000 x 200
1	270.26	783 x 200
1	720	1000 x 200
5	1500	1000 x 200

BOCAS

=====

Numero de bocas: 7

CODOS

=====

Cantidad	Angulo	AnchoxAlto	(todo en mm)
1	90	250 x 200	
1	90	200 x 200	
1	90	231 x 200	
1	90	206 x 200	
1	90	211 x 200	
1	90	214 x 200	
1	90	217 x 200	
1	90	1000 x 200	

CAMBIOS DE SECCION

=====

Cantidad	Secc1	Secc2	Longitud	(todo en mm)
2	200 x 200	250 x 200	600	
1	369 x 200	400 x 200	600	
1	231 x 200	250 x 200	600	
1	494 x 200	600 x 200	600	
1	206 x 200	250 x 200	600	
1	589 x 200	700 x 200	600	
1	211 x 200	250 x 200	600	
1	686 x 200	800 x 200	600	
1	214 x 200	250 x 200	600	
1	783 x 200	900 x 200	600	
1	217 x 200	250 x 200	600	

PARAMETROS UTILIZADOS PARA OBTENER LA LISTA DE PIEZAS

=====

Longitud de los tramos rectos: 1500 mm

Relacion exigida a la seccion del conducto: 1.2
 Considerar modificaciones (Seccion equivalente): Si
 Relacion r/D en los codos: 0.75
 Longitud parte recta inicial en codos: 30 mm
 Longitud parte recta final en codos: 30 mm
 Longitud en los cambios de seccion: 600 mm
 Longitud de las bifurcaciones: 1000 mm
 Longitud parte recta inicial en bifurcaciones: 30 mm
 Longitud parte recta final en bifurcaciones: 30 mm

PERDIDA DE CARGA TOTAL(mmcdca): 7.21
 SUPERFICIE DE MATERIAL UTILIZADO(m2): 96.32
 SUPERFICIE TOTAL DE CONDUCTO(m2): 87.56
 SUPERFICIE DE MATERIAL DESPERDICIADO(m2): 8.76

Nombre del esquema: RETORNO 2

Nombre	Kcal/h	Caudal(m3)	Long.(m)	Seccion(m ²)	LxL(cm2)	AnxAl(cm2)	Velocidad(m/s)
T2	0	4494	7	0,208055	46 x 46	100 x 20	6,000000
T1	0	4494	4	0,208055	46 x 46	100 x 20	6,000000
T3	0	3852	1,1	0,185628	43 x 43	90 x 20	5,764207
T5	0	3210	1,1	0,160276	40 x 40	80 x 20	5,563313
T7	0	2568	1,1	0,133887	37 x 37	70 x 20	5,327863
T9	0	1926	1,1	0,106135	33 x 33	60 x 20	5,040745
T11	0	1284	1,1	0,076431	28 x 28	40 x 20	4,666462
B7	0	642	0,1	0,043428	21 x 21	25 x 20	4,106398
B6	0	642	0,1	0,043428	21 x 21	25 x 20	4,106398
B5	0	642	0,1	0,043428	21 x 21	25 x 20	4,106398
B4	0	642	0,1	0,043428	21 x 21	25 x 20	4,106398
B3	0	642	0,1	0,043428	21 x 21	25 x 20	4,106398
B2	0	642	0,1	0,043428	21 x 21	25 x 20	4,106398
B1	0	642	0,1	0,043428	21 x 21	25 x 20	4,106398
T15	0	642	1,1	0,043428	21 x 21	25 x 20	4,106398
T14	0	642	5,8	0,043428	21 x 21	25 x 20	4,106398
T13	0	642	1,1	0,043428	21 x 21	25 x 20	4,106398
T12	0	642	6,5	0,043428	21 x 21	25 x 20	4,106398
T10	0	642	7,3	0,043428	21 x 21	25 x 20	4,106398
T8	0	642	7,2	0,043428	21 x 21	25 x 20	4,106398
T6	0	642	7,1	0,043428	21 x 21	25 x 20	4,106398
T4	0	642	7,1	0,043428	21 x 21	25 x 20	4,106398

LISTA DE PIEZAS

=====

TRAMOS RECTOS

=====

Cantidad	Longitud	AnchoxAlto	(todo en mm)
1	350.54	250 x 200	
1	298.21	250 x 200	
1	245.39	250 x 200	
1	191.91	250 x 200	
1	160.58	250 x 200	
1	37.5	250 x 200	
1	695	250 x 200	
1	410.5	250 x 200	
3	1500	250 x 200	
1	1138.77	400 x 200	
3	1500	400 x 200	
1	252	200 x 200	
1	423.16	600 x 200	
4	1500	600 x 200	
1	284.31	369 x 200	
1	340.43	700 x 200	
4	1500	700 x 200	
1	258.18	494 x 200	
1	235.82	800 x 200	
4	1500	800 x 200	
1	263.05	589 x 200	
1	232.07	900 x 200	
4	1500	900 x 200	
1	267	686 x 200	
1	26.96	1000 x 200	
1	270.26	783 x 200	
1	220	1000 x 200	
6	1500	1000 x 200	

BOCAS

=====

Numero de bocas: 7

CODOS

=====

Cantidad	Angulo	AnchoxAlto	(todo en mm)
1	90	250 x 200	
1	90	200 x 200	
1	90	231 x 200	
1	90	206 x 200	
1	90	211 x 200	
1	90	214 x 200	
1	90	217 x 200	
1	90	1000 x 200	

CAMBIOS DE SECCION

=====

Cantidad	Secc1	Secc2	Longitud	(todo en mm)
2	200 x 200	250 x 200	600	
1	369 x 200	400 x 200	600	
1	231 x 200	250 x 200	600	
1	494 x 200	600 x 200	600	
1	206 x 200	250 x 200	600	
1	589 x 200	700 x 200	600	
1	211 x 200	250 x 200	600	
1	686 x 200	800 x 200	600	
1	214 x 200	250 x 200	600	
1	783 x 200	900 x 200	600	
1	217 x 200	250 x 200	600	

PARAMETROS UTILIZADOS PARA OBTENER LA LISTA DE PIEZAS

=====

Longitud de los tramos rectos: 1500 mm

Relacion exigida a la seccion del conducto: 1.2

Considerar modificaciones (Seccion equivalente): Si

Relacion r/D en los codos:	0.75	
Longitud parte recta inicial en codos:	30	mm
Longitud parte recta final en codos:	30	mm
Longitud en los cambios de seccion:	600	mm
Longitud de las bifurcaciones:	1000	mm
Longitud parte recta inicial en bifurcaciones:	30	mm
Longitud parte recta final en bifurcaciones:	30	mm

PERDIDA DE CARGA TOTAL(mmcd): 6.92
 SUPERFICIE DE MATERIAL UTILIZADO(m2): 87.65
 SUPERFICIE TOTAL DE CONDUCTO(m2): 79.68
 SUPERFICIE DE MATERIAL DESPERDICIADO(m2): 7.97

3.- CÁLCULO DE LAS LÍNEAS HIDRÁULICAS.

Para el cálculo de las líneas hidráulicas, se han tenido en cuenta los caudales necesarios en cada uno de los elementos terminales, así como los datos de pérdida de carga en las tuberías facilitados por los fabricantes.

Las unidades terminales son de la marca Carrier para los fan-coil y ATC para los recuperadores, cuyos modelos se especifican en los planos.

Las líneas hidráulicas son de la marca ABN CT Faser o de Polymutan con alma de aluminio, por lo que los datos que aparecerán a continuación son los facilitados por este fabricante.

A continuación se especifica los caudales y pérdidas de carga por unidad y total de la unidad más alejada.

LOCAL: **UNIDAD TERMINAL:**

TRAMO	Q (l/h)	Q (l/s)	v (m/s)	R (mbar/m)	Øext Tubo	Longitud (m)
A-B	15416	4,28	1,69	4,37	75	15

Longitud equivalente elementos (m): 10,65

5 codos + 1 válvulas de mariposa

LONGITUD TOTAL: 25,65

Pérdida de carga unidad terminal (kPa): 0

Pérdida de carga unidad terminal (mbar): 0

Pérdida de carga impulsión Total (mbar): 112,091

LOCAL: AULA 1 **UNIDAD TERMINAL:** CARRIER 42NF75HF

TRAMO	Q (l/h)	Q (l/s)	v (m/s)	R (mbar/m)	Øext Tubo	Longitud (m)
B-C	1260	0,35	0,95	4,92	32	8

Longitud equivalente elementos (m): 5,6

1 Reducción 5 dimensiones + 2 codos + 1 válvulas de bola

LONGITUD TOTAL: 13,6

Pérdida de carga unidad terminal (kPa): 12,3

Pérdida de carga unidad terminal (mbar): 123

Pérdida de carga impulsión Total (mbar): 189,912

Pérdida de carga en unidad terminal Total (mbar): 379,824

LOCAL: **UNIDAD TERMINAL:**

TRAMO	Q (l/h)	Q (l/s)	v (m/s)	R (mbar/m)	Øext Tubo	Longitud (m)
B-D	14156	3,93	1,5	3,54	75	6,09

Longitud equivalente elementos (m): 1,3

1 T en derivación

LONGITUD TOTAL: 7,39

Pérdida de carga unidad terminal (kPa): 0

Pérdida de carga unidad terminal (mbar): 0

Pérdida de carga impulsión Total (mbar): 26,161

LOCAL: AULA COORDINACIÓN UNIDAD TERMINAL: CARRIER 42DWC007

TRAMO	Q (l/h)	Q (l/s)	v (m/s)	R (mbar/m)	Øext Tubo	Longitud (m)
D-E	940	0,26	0,71	2,98	32	2,5

Longitud equivalente elementos (m): 2,93
1 Reducción 5 dimensiones + 1 codos + 1 válvulas de bola
LONGITUD TOTAL: 5,43
Pérdida de carga unidad terminal (kPa): 21,1
Pérdida de carga unidad terminal (mbar): 211
Pérdida de carga impulsión Total (mbar): 227,181

Pérdida de carga en unidad terminal Total (mbar): 454,362

LOCAL: UNIDAD TERMINAL:

TRAMO	Q (l/h)	Q (l/s)	v (m/s)	R (mbar/m)	Øext Tubo	Longitud (m)
D-F	13216	3,67	1,5	3,54	75	6,83

Longitud equivalente elementos (m): 1,3
1 T en derivación
LONGITUD TOTAL: 8,13
Pérdida de carga unidad terminal (kPa): 0
Pérdida de carga unidad terminal (mbar): 0
Pérdida de carga impulsión Total (mbar): 28,78

LOCAL: RECEPCIÓN UNIDAD TERMINAL: CARRIER 42DWC007

TRAMO	Q (l/h)	Q (l/s)	v (m/s)	R (mbar/m)	Øext Tubo	Longitud (m)
F-G	940	0,26	0,71	2,98	32	2,5

Longitud equivalente elementos (m): 2,93
1 Reducción 5 dimensiones + 1 codos + 1 válvulas de bola
LONGITUD TOTAL: 5,43
Pérdida de carga unidad terminal (kPa): 21,1
Pérdida de carga unidad terminal (mbar): 211
Pérdida de carga impulsión Total (mbar): 227,181

Pérdida de carga en unidad terminal Total (mbar): 454,362

LOCAL: **UNIDAD TERMINAL:**

TRAMO	Q (l/h)	Q (l/s)	v (m/s)	R (mbar/m)	Øext Tubo	Longitud (m)
F-H	12276	3,41	1,32	2,78	75	5,32

Longitud equivalente elementos (m): 1,3

1 T en derivación

LONGITUD TOTAL: 6,62

Pérdida de carga unidad terminal (kPa): 0

Pérdida de carga unidad terminal (mbar): 0

Pérdida de carga impulsión Total (mbar): 18,404

LOCAL: RECUPERADOR 1 **UNIDAD TERMINAL:** ATC GTDI-E-B-400

TRAMO	Q (l/h)	Q (l/s)	v (m/s)	R (mbar/m)	Øext Tubo	Longitud (m)
H-I	316	0,09	0,35	1,26	25	2,8

Longitud equivalente elementos (m): 2,83

1 Reducción 4 dimensiones + 1 codos + 1 válvulas de bola

LONGITUD TOTAL: 5,63

Pérdida de carga unidad terminal (kPa): 4

Pérdida de carga unidad terminal (mbar): 40

Pérdida de carga impulsión Total (mbar): 47,094

Pérdida de carga en unidad terminal Total (mbar): 94,188

LOCAL: **UNIDAD TERMINAL:**

TRAMO	Q (l/h)	Q (l/s)	v (m/s)	R (mbar/m)	Øext Tubo	Longitud (m)
H-J	11960	3,32	1,87	6,53	63	3,12

Longitud equivalente elementos (m): 1,7

1 T en derivación + 1 reducción 1 dimensión

LONGITUD TOTAL: 4,82

Pérdida de carga unidad terminal (kPa): 0

Pérdida de carga unidad terminal (mbar): 0

Pérdida de carga impulsión Total (mbar): 31,475

LOCAL: RECUPERADOR 2

UNIDAD TERMINAL:

ATC GTDI-E-B-4500

TRAMO	Q (l/h)	Q (l/s)	v (m/s)	R (mbar/m)	Øext Tubo	Longitud (m)
J-K	2580	0,72	1,06	4,16	40	3,5

Longitud equivalente elementos (m): 3,76

1 Reducción 2 dimensiones + 2 codos + 1 válvulas de bola

LONGITUD TOTAL: 7,26

Pérdida de carga unidad terminal (kPa): 10

Pérdida de carga unidad terminal (mbar): 100

Pérdida de carga impulsión Total (mbar): 130,202

Pérdida de carga en unidad terminal Total (mbar): 260,404

LOCAL:

UNIDAD TERMINAL:

TRAMO	Q (l/h)	Q (l/s)	v (m/s)	R (mbar/m)	Øext Tubo	Longitud (m)
J-L	9380	2,61	1,39	3,82	63	7,7

Longitud equivalente elementos (m): 1,3

1 T en derivación

LONGITUD TOTAL: 9

Pérdida de carga unidad terminal (kPa): 0

Pérdida de carga unidad terminal (mbar): 0

Pérdida de carga impulsión Total (mbar): 34,38

LOCAL: AULA 3

UNIDAD TERMINAL:

CARRIER 42DWC009

TRAMO	Q (l/h)	Q (l/s)	v (m/s)	R (mbar/m)	Øext Tubo	Longitud (m)
L-M	1170	0,33	0,95	4,92	32	2

Longitud equivalente elementos (m): 2,73

1 Reducción 3 dimensiones + 1 codos + 1 válvulas de bola

LONGITUD TOTAL: 4,73

Pérdida de carga unidad terminal (kPa): 21,5

Pérdida de carga unidad terminal (mbar): 215

Pérdida de carga impulsión Total (mbar): 238,272

Pérdida de carga en unidad terminal Total (mbar): 476,544

LOCAL: **UNIDAD TERMINAL:**

TRAMO	Q (l/h)	Q (l/s)	v (m/s)	R (mbar/m)	Øext Tubo	Longitud (m)
L-N	8210	2,28	1,28	3,31	63	1,5

Longitud equivalente elementos (m): 1,3

1 T en derivación

LONGITUD TOTAL: 2,8

Pérdida de carga unidad terminal (kPa): 0

Pérdida de carga unidad terminal (mbar): 0

Pérdida de carga impulsión Total (mbar): 9,268

LOCAL: CIRCULACIÓN 2-1

UNIDAD TERMINAL:

CARRIER 42DWC007

TRAMO	Q (l/h)	Q (l/s)	v (m/s)	R (mbar/m)	Øext Tubo	Longitud (m)
N-Ñ	940	0,26	0,71	2,98	32	4,5

Longitud equivalente elementos (m): 1,6

1 Reducción 3 dimensiones + 1 válvulas de bola

LONGITUD TOTAL: 6,1

Pérdida de carga unidad terminal (kPa): 21,1

Pérdida de carga unidad terminal (mbar): 211

Pérdida de carga impulsión Total (mbar): 229,178

Pérdida de carga en unidad terminal Total (mbar): 458,356

LOCAL: **UNIDAD TERMINAL:**

TRAMO	Q (l/h)	Q (l/s)	v (m/s)	R (mbar/m)	Øext Tubo	Longitud (m)
N-O	7270	2,02	1,18	2,83	63	5,6

Longitud equivalente elementos (m): 1,7

1 T en derivación + 1 reducción 1 dimensión

LONGITUD TOTAL: 7,3

Pérdida de carga unidad terminal (kPa): 0

Pérdida de carga unidad terminal (mbar): 0

Pérdida de carga impulsión Total (mbar): 20,659

LOCAL: AULA 4

UNIDAD TERMINAL:

CARRIER 42DWC009

TRAMO	Q (l/h)	Q (l/s)	v (m/s)	R (mbar/m)	Øext Tubo	Longitud (m)
O-P	1170	0,33	0,95	4,92	32	2

Longitud equivalente elementos (m): 2,73

1 Reducción 3 dimensiones + 1 codos + 1 válvulas de bola

LONGITUD TOTAL: 4,73

Pérdida de carga unidad terminal (kPa): 21,5

Pérdida de carga unidad terminal (mbar): 215

Pérdida de carga impulsión Total (mbar): 238,272

Pérdida de carga en unidad terminal Total (mbar): 476,544

LOCAL:

UNIDAD TERMINAL:

TRAMO	Q (l/h)	Q (l/s)	v (m/s)	R (mbar/m)	Øext Tubo	Longitud (m)
O-Q	6100	1,69	1,52	5,98	50	7,1

Longitud equivalente elementos (m): 1,7

1 T en derivación + 1 reducción 1 dimensión

LONGITUD TOTAL: 8,8

Pérdida de carga unidad terminal (kPa): 0

Pérdida de carga unidad terminal (mbar): 0

Pérdida de carga impulsión Total (mbar): 52,624

LOCAL: AULA 5

UNIDAD TERMINAL:

CARRIER 42DWC009

TRAMO	Q (l/h)	Q (l/s)	v (m/s)	R (mbar/m)	Øext Tubo	Longitud (m)
Q-R	1170	0,33	0,95	4,92	32	2

Longitud equivalente elementos (m): 2,63

1 Reducción 2 dimensiones + 1 codos + 1 válvulas de bola

LONGITUD TOTAL: 4,63

Pérdida de carga unidad terminal (kPa): 21,5

Pérdida de carga unidad terminal (mbar): 215

Pérdida de carga impulsión Total (mbar): 237,78

Pérdida de carga en unidad terminal Total (mbar): 475,56

LOCAL: **UNIDAD TERMINAL:**

TRAMO	Q (l/h)	Q (l/s)	v (m/s)	R (mbar/m)	Øext Tubo	Longitud (m)
Q-S	4930	1,37	1,18	3,82	50	7,28

Longitud equivalente elementos (m): 1,3

1 T en derivación

LONGITUD TOTAL: 8,58

Pérdida de carga unidad terminal (kPa): 0

Pérdida de carga unidad terminal (mbar): 0

Pérdida de carga impulsión Total (mbar): 32,776

LOCAL: AULA 6 **UNIDAD TERMINAL:** CARRIER 42DWC009

TRAMO	Q (l/h)	Q (l/s)	v (m/s)	R (mbar/m)	Øext Tubo	Longitud (m)
S-T	1170	0,33	0,95	4,92	32	2

Longitud equivalente elementos (m): 2,63

1 Reducción 2 dimensiones + 1 codos + 1 válvulas de bola

LONGITUD TOTAL: 4,63

Pérdida de carga unidad terminal (kPa): 21,5

Pérdida de carga unidad terminal (mbar): 215

Pérdida de carga impulsión Total (mbar): 237,78

Pérdida de carga en unidad terminal Total (mbar): 475,56

LOCAL: **UNIDAD TERMINAL:**

TRAMO	Q (l/h)	Q (l/s)	v (m/s)	R (mbar/m)	Øext Tubo	Longitud (m)
S-U	3760	1,04	0,93	2,49	50	1,52

Longitud equivalente elementos (m): 1,7

1 T en derivación + 1 reducción 1 dimensión

LONGITUD TOTAL: 3,22

Pérdida de carga unidad terminal (kPa): 0

Pérdida de carga unidad terminal (mbar): 0

Pérdida de carga impulsión Total (mbar): 8,018

LOCAL: CIRCULACIÓN 2-2

UNIDAD TERMINAL:

CARRIER 42DWC007

TRAMO	Q (l/h)	Q (l/s)	v (m/s)	R (mbar/m)	Øext Tubo	Longitud (m)
U-V	940	0,26	0,71	2,98	32	4,5

Longitud equivalente elementos (m): 1,6

1 Reducción 2 dimensiones + 1 válvulas de bola

LONGITUD TOTAL: 6,1

Pérdida de carga unidad terminal (kPa): 21,1

Pérdida de carga unidad terminal (mbar): 211

Pérdida de carga impulsión Total (mbar): 229,178

Pérdida de carga en unidad terminal Total (mbar): 458,356

LOCAL:

UNIDAD TERMINAL:

TRAMO	Q (l/h)	Q (l/s)	v (m/s)	R (mbar/m)	Øext Tubo	Longitud (m)
U-W	2820	0,78	1,06	4,16	40	5,76

Longitud equivalente elementos (m): 1,7

1 T en derivación + 1 reducción 1 dimensión

LONGITUD TOTAL: 7,46

Pérdida de carga unidad terminal (kPa): 0

Pérdida de carga unidad terminal (mbar): 0

Pérdida de carga impulsión Total (mbar): 31,034

LOCAL: AULA 7

UNIDAD TERMINAL:

CARRIER 42DWC007

TRAMO	Q (l/h)	Q (l/s)	v (m/s)	R (mbar/m)	Øext Tubo	Longitud (m)
W-X	940	0,26	0,71	2,98	32	1,3

Longitud equivalente elementos (m): 1,4

1 Reducción 1 dimensiones + 1 válvulas de bola

LONGITUD TOTAL: 2,7

Pérdida de carga unidad terminal (kPa): 21,1

Pérdida de carga unidad terminal (mbar): 211

Pérdida de carga impulsión Total (mbar): 219,046

Pérdida de carga en unidad terminal Total (mbar): 438,092

PÉRDIDA DE CARGA MÁXIMA EN CIRCUITO HIDRÁULICO

TRAMO Pérdida de carga en la impulsión (mbar)	
A-B	112,09
B-D	26,16
D-F	28,78
F-H	18,40
H-J	31,48
J-L	34,38
L-N	9,27
N-O	20,66
O-Q	52,62
Q-S	32,78
S-U	8,02
U-W	31,03
W-Y	19,77
TOTAL	425,44

Pérdida de carga en circuito hidráulico (impulsión+retorno): 850,876

Pérdida de carga en última unidad terminal:

Y-Z' 486,844

Pérdida total (mbar): 1.337,72

Coef. Seguridad (%): 10,00

Pérdida total (mbar): 1.471,49

Pérdida total (mm.c.a): 15.005,08

4.- CÁLCULOS DE LAS CARGAS TÉRMICAS.

El cálculo de las cargas térmicas se realiza mediante el programa dpClima, teniendo en cuenta las condiciones exteriores de diseño que vendrán marcadas por la zona climática donde se ubique la edificación conforme a lo establecido en la tabla D.1 del CTE-HE1, y características constructivas del edificio.

Para el caso que nos ocupa la zona climática será la C1 con altura < 400 m.

CARGAS TÉRMICAS DE REFRIGERACIÓN MÁXIMAS TOTALES

Ubicación y condiciones del exterior

Localidad : La Coruña (Observatorio) Altitud: 54 m Latitud: 43,37 °
Oscilación máxima anual (OMA): 21,9 °C Velocidad del viento 5,2 m/s Temperatura del terreno : 8 °C
Nivel percentil anual :0,4 % Tª seca : 24,9 °C Tª húmeda : 19,1 °C Oscilación media diaria (OMD):
6,5 °C
Materiales Circundantes: Estándar
Turbiedad de la atmósfera: Estándar

Local: AULA 1 Hora de Cálculo: 18 Mes de Cálculo: Julio

Superficie : 54 m² Altura : 2,55 m AcabadoSuelo: Parqué
Condiciones exteriores Ts : 23,72 °C Hr : 62 % W : 0,011386 Kg/Kg a.s. Temp. Terreno :
21,2
Condiciones interiores Ts : 24 °C Hr : 50 % W : 0,009292 kg/kg a.s.

Cerramientos al exterior:

Nombre : LM11CA5LH4 Peso : 297 Kg/m² Orientación : Sur Color : Medio
Superficie : 33,95 m² K : 1,601 W/m²°C Tª equivalente : 35,94 °C

C. Sensible : 649 W

Ventanas:

Nombre: Ventanas 184x280 Superficie: 5,152 m² K : 2,79 W/m²°C Orient.: Sur
Radiación transmitida ventana : 53 W/m² Fracción Soleada : 0 % SC : 0,7051
C Sen. cond.: -4 W C Sen. inst. rad. : 99 W C Sen. almac. rad. : 179 W

C. Sensible : 274 W

Cerramientos interiores:

Nombre: LH7 Peso : 102 Kg/m²
Superficie: 51 m² K : 2,209 W/m²°C Tª equivalente : 24,15 °C

C. Sensible : 17 W

Cerramientos al exterior:

Nombre : PA5BC20CA30PY2 Peso : 377,7 Kg/m² Orientación : Horizontal Sol Color : Medio
Superficie : 54 m² K : 1,418 W/m²°C Tª equivalente : 41,07 °C

C. Sensible : 1307 W

Cerramientos interiores:

Nombre: PA5PF2LH20EY2 Peso : 316,4 Kg/m²
Superficie: 54 m² K : 0,6577 W/m²°C Tª equivalente : 22,64 °C

C. Sensible : -48 W

Ocupantes:

Nº Máx. ocupantes: 11 Nº en ese instante : 11 Actividad: Sentado trabajo ligero 1.25 Met
Distribución : Oficina diaria
C Sen. inst. : 694 W C Sen. almac. : 118 W C Lat. inst. : 682 W

C. Latente : 682 W C. Sensible : 812 W

Iluminación fluorescente con reactancia incorporada o halógenas :

Potencia Máxima : 1080 W Potencia en ese instante : 1080 W
Distribución : Oficina diaria
C Sen. almacenado : 177 W C Sen. instantaneo : 985 W

C. Sensible : 1162 W

Otras Cargas:

Potencia Sensible Máxima : 250 W Potencia Latente Máxima : 0 W
Distribución : Oficina diaria

C. Latente : 0 W C. Sensible : 250 W

Infiltración: 15 m3/h

C. Latente : 26 W C. Sensible : -1 W

Propia instalación : Porcentaje 5 (%)

C. Latente : 0 W C. Sensible : 221 W

Mayoración : Coef Seguridad 5 (%)

C. Latente : 35 W C. Sensible : 232 W

SUMA TOTAL: C. Latente : 743 W C. Sensible : 4875 W

Factor de calor sensible = 0,86 Calor Total = 5618 W Ratio : 104 W/m2

Temp. Impul. : 14 °C Caudal Impul. : 1462 m3/h

Local: AULA COORDINACIÓN Hora de Cálculo: 13 Mes de Cálculo: Septiembre

Superficie : 23,8 m2 Altura : 2,55 m Acabado Suelo: Parqué

Condiciones exteriores Ts : 24,2 °C Hr : 60 % W : 0,011243 Kg/Kg a.s. Temp. Terreno : 19,4

Condiciones interiores Ts : 24 °C Hr : 55 % W : 0,010237 kg/kg a.s.

Cerramientos al exterior:

Nombre : LM11CA5LH4 Peso : 297 Kg/m2 Orientación : Sur Color : Medio
Superficie : 7,94 m2 K : 1,601 W/m2°C Tª equivalente : 29,21 °C

C. Sensible : 66 W

Ventanas:

Nombre: Ventana 400x184 Superficie: 7,36 m2 K : 2,79 W/m2°C Orient.: Sur
Radiación transmitida ventana : 519 W/m2 Fracción Soleada : 100 % SC : 0,7051
C Sen. cond.: 4 W C Sen. inst. rad. : 1387 W C Sen. almac. rad. : 522 W

C. Sensible : 1913 W

Cerramientos interiores:

Nombre: LH7 Peso : 102 Kg/m2
Superficie: 41 m2 K : 2,209 W/m2°C Tª equivalente : 22,9 °C

C. Sensible : -99 W

Cerramientos al exterior:

Nombre : PA5BC20CA30PY2 Peso : 377,7 Kg/m2 Orientación : Horizontal Sol Color : Medio
Superficie : 23,8 m2 K : 1,418 W/m2°C Tª equivalente : 25,92 °C

C. Sensible : 64 W

Cerramientos interiores:

Nombre: PA5PF2LH20EY2 Peso : 316,4 Kg/m2

Superficie: 23,8 m² K : 0,6577 W/m²°C T^a equivalente : 22,19 °C

C. Sensible : -28 W

Ocupantes:

Nº Máx. ocupantes: 6 Nº en ese instante : 6 Actividad: Sentado trabajo ligero 1.25 Met

Distribución : Oficina diaria

C Sen. inst. : 378 W C Sen. almac. : 62 W C Lat. inst. : 372 W

C. Latente : 372 W C. Sensible : 441 W

Iluminacion fluorescente con reactancia incorporada o halógenas :

Potencia Máxima : 476 W Potencia en ese instante : 476 W

Distribución : Oficina diaria

C Sen. almacenado : 75 W C Sen. instantaneo : 434 W

C. Sensible : 510 W

Otras Cargas:

Potencia Sensible Máxima : 250 W Potencia Latente Máxima : 0 W

Distribución : Oficina diaria

C. Latente : 0 W C. Sensible : 250 W

Infiltración: 15 m³/h

C. Latente : 12 W C. Sensible : 0 W

Propia instalación : Porcentaje 5 (%)

C. Latente : 0 W C. Sensible : 155 W

Mayoración : Coef Seguridad 5 (%)

C. Latente : 19 W C. Sensible : 163 W

SUMA TOTAL: C. Latente : 403 W C. Sensible : 3435 W

Factor de calor sensible = 0,89 Calor Total = 3838 W Ratio : 161 W/m²

Temp. Impul. : 14 °C Caudal Impul. : 1030 m³/h

Local: RECEPCIÓN Hora de Cálculo: 13 Mes de Cálculo: Septiembre

Superficie : 38,82 m² Altura : 2,8 m AcabadoSuelo: Parqué

Condiciones exteriores Ts : 24,2 °C Hr : 60 % W : 0,011243 Kg/Kg a.s. Temp. Terreno : 19,4

Condiciones interiores Ts : 24 °C Hr : 55 % W : 0,010237 kg/kg a.s.

Cerramientos al exterior:

Nombre : LM11CA5LH4 Peso : 297 Kg/m² Orientación : Sur Color : Medio

Superficie : 17,72 m² K : 1,601 W/m²°C T^a equivalente : 29,21 °C

C. Sensible : 147 W

Ventanas:

Nombre: Ventana 400x184 Superficie: 7,36 m² K : 2,79 W/m²°C Orient.: Sur

Radiación transmitida ventana : 519 W/m² Fracción Soleada : 100 % SC : 0,7051

C Sen. cond.: 4 W C Sen. inst. rad. : 1387 W C Sen. almac. rad. : 522 W

Existen 2 ventanas iguales

C. Sensible : 3826 W

Cerramientos interiores:

Nombre: LH7 Peso : 102 Kg/m²

Superficie: 28,05 m² K : 2,209 W/m²°C T^a equivalente : 22,9 °C

C. Sensible : -68 W

Cerramientos al exterior:

Nombre : LM11CA5LH4 Peso : 297 Kg/m² Orientación : Sombra Color : Medio

Superficie : 13,75 m² K : 1,601 W/m²°C T^a equivalente : 22,71 °C

C. Sensible : -28 W

Ventanas:

Nombre: Ventana 250x184 Superficie: 4,6 m² K : 2,79 W/m²°C Orient.: Sombra
Radiación transmitida ventana : 127 W/m² Fracción Soleada : 0 % SC : 0,7051
C Sen. cond.: 2 W C Sen. inst. rad. : 212 W C Sen. almac. rad. : 87 W
Existen 2 ventanas iguales

C. Sensible : 602 W

Cerramientos al exterior:

Nombre: PA5BC20CA30PY2 Peso : 377,7 Kg/m² Orientación : Horizontal Sol Color : Medio
Superficie : 38,82 m² K : 1,418 W/m²°C T^a equivalente : 25,92 °C

C. Sensible : 105 W

Cerramientos interiores:

Nombre: PA5PF2LH20EY2 Peso : 316,4 Kg/m²
Superficie: 38,82 m² K : 0,6577 W/m²°C T^a equivalente : 22,19 °C

C. Sensible : -46 W

Ocupantes:

Nº Máx. ocupantes: 3 Nº en ese instante : 3 Actividad: Sentado trabajo ligero 1.25 Met
Distribución : Oficina diaria
C Sen. inst. : 189 W C Sen. almac. : 30 W C Lat. inst. : 186 W

C. Latente : 186 W C. Sensible : 220 W

Iluminación fluorescente con reactancia incorporada o halógenas :

Potencia Máxima : 776 W Potencia en ese instante : 776 W
Distribución : Oficina diaria
C Sen. almacenado : 123 W C Sen. instantaneo : 708 W

C. Sensible : 831 W

Otras Cargas:

Potencia Sensible Máxima : 250 W Potencia Latente Máxima : 0 W
Distribución : Oficina diaria

C. Latente : 0 W C. Sensible : 250 W

Infiltración: 25 m³/h

C. Latente : 20 W C. Sensible : 1 W

Propia instalación : Porcentaje 5 (%)

C. Latente : 0 W C. Sensible : 292 W

Mayoración : Coef Seguridad 5 (%)

C. Latente : 10 W C. Sensible : 306 W

SUMA TOTAL: C. Latente : 216 W C. Sensible : 6438 W

Factor de calor sensible = 0,96 Calor Total = 6654 W Ratio : 171 W/m²
Temp. Impul. : 14 °C Caudal Impul. : 1931 m³/h

Local: AULA 3, 4, 5 Hora de Cálculo: 18 Mes de Cálculo: Julio

Superficie : 204,8 m² Altura : 2,55 m AcabadoSuelo: Parqué
Condiciones exteriores Ts : 23,72 °C Hr : 62 % W : 0,011386 Kg/Kg a.s. Temp. Terreno :
21,2
Condiciones interiores Ts : 24 °C Hr : 55 % W : 0,010237 kg/kg a.s.

Cerramientos al exterior:

Nombre: LM11CA5LH4 Peso : 297 Kg/m² Orientación : Sur Color : Medio
Superficie : 79,74 m² K : 1,601 W/m²°C T^a equivalente : 35,94 °C

C. Sensible : 1524 W

Ventanas:

Nombre: Ventanas 184x280 Superficie: 5,152 m² K : 2,79 W/m²°C Orient.: Sur
 Radiación transmitida ventana : 53 W/m² Fracción Soleada : 0 % SC : 0,7051
 C Sen. cond.: -4 W C Sen. inst. rad. : 99 W C Sen. almac. rad. : 179 W
 Existen 3 ventanas iguales

C. Sensible : 822 W**Cerramientos interiores:**

Nombre: LH7 Peso : 102 Kg/m²
 Superficie: 92 m² K : 2,209 W/m²°C T^a equivalente : 24,15 °C

C. Sensible : 31 W**Cerramientos al exterior:**

Nombre: PA5BC20CA30PY2 Peso : 377,7 Kg/m² Orientación : Horizontal Sol Color : Medio
 Superficie : 204,8 m² K : 1,418 W/m²°C T^a equivalente : 41,07 °C

C. Sensible : 4959 W**Cerramientos interiores:**

Nombre: PA5PF2LH20EY2 Peso : 316,4 Kg/m²
 Superficie: 204,8 m² K : 0,6577 W/m²°C T^a equivalente : 22,64 °C

C. Sensible : -183 W**Ocupantes:**

Nº Máx. ocupantes: 38 Nº en ese instante : 38 Actividad: Sentado trabajo ligero 1.25 Met
 Distribución : Oficina diaria
 C Sen. inst. : 2399 W C Sen. almac. : 406 W C Lat. inst. : 2356 W

C. Latente : 2356 W C. Sensible : 2805 W**Iluminación fluorescente con reactancia incorporada o halógenas :**

Potencia Máxima : 4096 W Potencia en ese instante : 4096 W
 Distribución : Oficina diaria
 C Sen. almacenado : 673 W C Sen. instantaneo : 3737 W

C. Sensible : 4410 W**Otras Cargas:**

Potencia Sensible Máxima : 3 W Potencia Latente Máxima : 0 W
 Distribución : Oficina diaria

C. Latente : 0 W C. Sensible : 3 W**Infiltración: 45 m³/h****C. Latente : 43 W C. Sensible : -4 W****Propia instalación : Porcentaje 5 (%)****C. Latente : 0 W C. Sensible : 718 W****Mayoración : Coef Seguridad 5 (%)****C. Latente : 119 W C. Sensible : 754 W**

 SUMA TOTAL: C. Latente : 2518 W C. Sensible : 15839 W

Factor de calor sensible = 0,86 Calor Total = 18357 W Ratio : 89 W/m²

Temp. Impul. : 14 °C Caudal Impul. : 4751 m³/h

Local: AULA 6 Hora de Cálculo: 18 Mes de Cálculo: Julio

Superficie : 68 m² Altura : 2,8 m AcabadoSuelo: Parqué

Condiciones exteriores Ts : 23,72 °C Hr : 62 % W : 0,011386 Kg/Kg a.s. Temp. Terreno : 21,2

Condiciones interiores Ts : 24 °C Hr : 55 % W : 0,010237 kg/kg a.s.

Cerramientos al exterior:

Nombre : LM11CA5LH4 Peso : 297 Kg/m2 Orientación : Sur Color : Medio
Superficie : 22,05 m2 K : 1,601 W/m2°C Tª equivalente : 35,94 °C

C. Sensible : 421 W

Ventanas:

Nombre: Ventanas 184x280 Superficie: 5,152 m2 K : 2,79 W/m2°C Orient.: Sur
Radiación transmitida ventana : 53 W/m2 Fracción Soleada : 0 % SC : 0,7051
C Sen. cond.: -4 W C Sen. inst. rad. : 99 W C Sen. almac. rad. : 179 W

C. Sensible : 274 W

Cerramientos interiores:

Nombre: LH7 Peso : 102 Kg/m2
Superficie: 65 m2 K : 2,209 W/m2°C Tª equivalente : 24,15 °C

C. Sensible : 21 W

Cerramientos al exterior:

Nombre : PA5BC20CA30PY2 Peso : 377,7 Kg/m2 Orientación : Horizontal Sol Color : Medio
Superficie : 68 m2 K : 1,418 W/m2°C Tª equivalente : 41,07 °C

C. Sensible : 1646 W

Cerramientos interiores:

Nombre: PA5PF2LH20EY2 Peso : 316,4 Kg/m2
Superficie: 68 m2 K : 0,6577 W/m2°C Tª equivalente : 22,64 °C

C. Sensible : -60 W

Ocupantes:

Nº Máx. ocupantes: 14 Nº en ese instante : 14 Actividad: Sentado trabajo ligero 1.25 Met
Distribución : Oficina diaria
C Sen. inst. : 883 W C Sen. almac. : 149 W C Lat. inst. : 868 W

C. Latente : 868 W C. Sensible : 1033 W

Iluminación fluorescente con reactancia incorporada o halógenas :

Potencia Máxima : 1360 W Potencia en ese instante : 1360 W
Distribución : Oficina diaria
C Sen. almacenado : 221 W C Sen. instantaneo : 1240 W

C. Sensible : 1462 W

Otras Cargas:

Potencia Sensible Máxima : 1 W Potencia Latente Máxima : 0 W
Distribución : Oficina diaria

C. Latente : 0 W C. Sensible : 1 W

Propia instalación : Porcentaje 5 (%)

C. Latente : 0 W C. Sensible : 239 W

Mayoración : Coef Seguridad 5 (%)

C. Latente : 43 W C. Sensible : 251 W

SUMA TOTAL: C. Latente : 911 W C. Sensible : 5288 W

Factor de calor sensible = 0,85 Calor Total = 6199 W Ratio : 91 W/m2

Temp. Impul. : 14 °C Caudal Impul. : 1586 m3/h

Local: AULA 7, 8 Hora de Cálculo: 17 Mes de Cálculo: Julio

Superficie : 132,98 m2 Altura : 2,8 m AcabadoSuelo: Parqué
Condiciones exteriores Ts : 24,2 °C Hr : 60 % W : 0,011386 Kg/Kg a.s. Temp. Terreno :
21,2
Condiciones interiores Ts : 24 °C Hr : 55 % W : 0,010237 kg/kg a.s.

Cerramientos al exterior:

Nombre : LM11CA5LH4 Peso : 297 Kg/m2 Orientación : Sur Color : Medio
Superficie : 52,54 m2 K : 1,601 W/m2°C Tª equivalente : 35,66 °C

C. Sensible : 981 W

Ventanas:

Nombre: Ventanas 184x280 Superficie: 5,152 m2 K : 2,79 W/m2°C Orient.: Sur
Radiación transmitida ventana : 84 W/m2 Fracción Soleada : 0 % SC : 0,7051
C Sen. cond.: 2 W C Sen. inst. rad. : 158 W C Sen. almac. rad. : 199 W
Existen 3 ventanas iguales

C. Sensible : 1077 W

Cerramientos al exterior:

Nombre : LM11CA5LH4 Peso : 297 Kg/m2 Orientación : Este Color : Medio
Superficie : 34 m2 K : 1,601 W/m2°C Tª equivalente : 35,01 °C

C. Sensible : 599 W

Cerramientos al exterior:

Nombre : LM11CA5LH4 Peso : 297 Kg/m2 Orientación : Sombra Color : Medio
Superficie : 36 m2 K : 1,601 W/m2°C Tª equivalente : 28,59 °C

C. Sensible : 264 W

Ventanas:

Nombre: Ventana 250x200 Superficie: 5 m2 K : 2,79 W/m2°C Orient.: Sombra
Radiación transmitida ventana : 84 W/m2 Fracción Soleada : 0 % SC : 0,7051
C Sen. cond.: 2 W C Sen. inst. rad. : 153 W C Sen. almac. rad. : 123 W
Existen 3 ventanas iguales

C. Sensible : 834 W

Cerramientos interiores:

Nombre: LH7 Peso : 102 Kg/m2
Superficie: 28,05 m2 K : 2,209 W/m2°C Tª equivalente : 24,19 °C

C. Sensible : 11 W

Cerramientos al exterior:

Nombre : PA5BC20CA30PY2 Peso : 377,7 Kg/m2 Orientación : Horizontal Sol Color : Medio
Superficie : 132,98 m2 K : 1,418 W/m2°C Tª equivalente : 39,59 °C

C. Sensible : 2939 W

Cerramientos interiores:

Nombre: PA5PF2LH20EY2 Peso : 316,4 Kg/m2
Superficie: 132,98 m2 K : 0,6577 W/m2°C Tª equivalente : 22,54 °C

C. Sensible : -128 W

Ocupantes:

Nº Máx. ocupantes: 38 N° en ese instante : 38 Actividad: Sentado trabajo ligero 1.25 Met
Distribución : Oficina diaria
C Sen. inst. : 2399 W C Sen. almac. : 372 W C Lat. inst. : 2356 W

C. Latente : 2356 W C. Sensible : 2771 W

Iluminación fluorescente con reactancia incorporada o halógenas :

Potencia Máxima : 1995 W Potencia en ese instante : 1995 W
Distribución : Constante 100%
C Sen. almacenado : 297 W C Sen. instantaneo : 1820 W

C. Sensible : 2118 W

Otras Cargas:

Potencia Sensible Máxima : 3 W Potencia Latente Máxima : 0 W
Distribución : Constante 100%

C. Latente : 0 W C. Sensible : 3 W

Propia instalación : Porcentaje 5 (%)

C. Latente : 0 W C. Sensible : 573 W

Mayoración : Coef Seguridad 5 (%)

C. Latente : 117 W C. Sensible : 602 W

SUMA TOTAL: C. Latente : 2473 W C. Sensible : 12644 W

Factor de calor sensible = 0,83 Calor Total = 15117 W Ratio : 113 W/m²
Temp. Impul. : 14 °C Caudal Impul. : 3793 m³/h

Local: CIRCULACIÓN 2 Hora de Cálculo: 16 Mes de Cálculo: Julio

Superficie : 77,3 m² Altura : 2,8 m AcabadoSuelo: Parqué
Condiciones exteriores Ts : 24,55 °C Hr : 59 % W : 0,011386 Kg/Kg a.s. Temp. Terreno : 21,2
Condiciones interiores Ts : 24 °C Hr : 55 % W : 0,010237 kg/kg a.s.

Cerramientos interiores:

Nombre: LH7 Peso : 102 Kg/m²
Superficie: 99,45 m² K : 2,209 W/m²°C T^a equivalente : 24,13 °C

C. Sensible : 28 W

Cerramientos al exterior:

Nombre : LM11CA5LH4 Peso : 297 Kg/m² Orientación : Sombra Color : Medio
Superficie : 74,55 m² K : 1,601 W/m²°C T^a equivalente : 27,82 °C

C. Sensible : 456 W

Ventanas:

Nombre: Ventana 250x200 Superficie: 5 m² K : 2,79 W/m²°C Orient.: Sombra
Radiación transmitida ventana : 108 W/m² Fracción Soleada : 0 % SC : 0,7051
C Sen. cond.: 7 W C Sen. inst. rad. : 196 W C Sen. almac. rad. : 127 W
Existen 6 ventanas iguales

C. Sensible : 1980 W

Cerramientos al exterior:

Nombre : PA5BC20CA30PY2 Peso : 377,7 Kg/m² Orientación : Horizontal Sombra Color : Medio
Superficie : 77,3 m² K : 1,418 W/m²°C T^a equivalente : 25,73 °C

C. Sensible : 189 W

Cerramientos interiores:

Nombre: PA5PF2LH20EY2 Peso : 316,4 Kg/m²
Superficie: 77,3 m² K : 0,6577 W/m²°C T^a equivalente : 22,45 °C

C. Sensible : -78 W

Iluminación fluorescente con reactancia incorporada o halógenas :

Potencia Máxima : 1546 W Potencia en ese instante : 1546 W
Distribución : Oficina diaria
C Sen. almacenado : 172 W C Sen. instantaneo : 1410 W

C. Sensible : 1582 W

Propia instalación : Porcentaje 5 (%)

C. Latente : 0 W C. Sensible : 207 W
Mayoración : Coef Seguridad 5 (%)
C. Latente : 0 W C. Sensible : 218 W

SUMA TOTAL: C. Latente : 0 W C. Sensible : 4582 W
Factor de calor sensible = 1 Calor Total = 4582 W Ratio : 59 W/m²
Temp. Impul. : 14 °C Caudal Impul. : 1374 m³/h

Zona: PLANTA UNICA **Hora de Cálculo:** 14 **Mes de Cálculo:** Agosto

Superficie : 599,7 m² AcabadoSuelo: Parqué
Condiciones exteriores Ts : 24,9 °C Hr : 58 % W : 0,011405 Kg/Kg a.s. Temp. Terreno :
21,2

Local: AULA 1

Condiciones interiores Ts : 24 °C Hr : 50 %

Cerramientos al exterior:

Nombre : LM11CA5LH4 Peso : 297 Kg/m² Orientación : Sur Color : Medio
Superficie : 33,95 m² K : 1,601 W/m²°C T^a equivalente : 31,84 °C

C. Sensible : 426 W

Ventanas:

Nombre: Ventanas 184x280 Superficie: 5,152 m² K : 2,79 W/m²°C Orient.: Sur
Radiación transmitida ventana : 348 W/m² Fracción Soleada : 100 % SC : 0,7051
C Sen. cond.: 12 W C Sen. inst. rad. : 651 W C Sen. almac. rad. : 320 W

C. Sensible : 983 W

Cerramientos al exterior:

Nombre : PA5BC20CA30PY2 Peso : 377,7 Kg/m² Orientación : Horizontal Sol Color : Medio
Superficie : 54 m² K : 1,418 W/m²°C T^a equivalente : 30,92 °C

C. Sensible : 529 W

Cerramientos interiores:

Nombre: PA5PF2LH20EY2 Peso : 316,4 Kg/m²
Superficie: 54 m² K : 0,6577 W/m²°C T^a equivalente : 22,39 °C

C. Sensible : -57 W

Ocupantes:

Nº Máx. ocupantes: 11 Actividad: Sentado trabajo ligero 1.25 Met
Distribución suma de locales. Distribución local: Oficina diaria Factor de simultaneidad : 100 %
C Sen. inst. : 694 W C Sen. almac. : 121 W C Lat. inst. : 682 W

C. Latente : 682 W C. Sensible : 815 W

Iluminación fluorescente con reactancia incorporada o halógenas :

Potencia Máxima : 1080 W Potencia en ese instante : 1080 W
Distribución : Oficina diaria Factor de simultaneidad : 100 %
C Sen. almacenado : 181 W C Sen. instantaneo : 985 W

C. Sensible : 1167 W

Otras Cargas:

Potencia Sensible Máxima : 250 W Potencia Latente Máxima : 0 W
Distribución : Oficina diaria Factor de simultaneidad : 100 %

C. Latente : 0 W C. Sensible : 250 W

Infiltración: 15 m³/h

C. Latente : 26 W C. Sensible : 4 W

Local: AULA COORDINACIÓN

Condiciones interiores Ts : 24 °C Hr : 55 %

Cerramientos al exterior:

Nombre : LM11CA5LH4 Peso : 297 Kg/m² Orientación : Sur Color : Medio
Superficie : 7,94 m² K : 1,601 W/m²°C T^a equivalente : 31,84 °C

C. Sensible : 99 W

Ventanas:

Nombre: Ventana 400x184 Superficie: 7,36 m² K : 2,79 W/m²°C Orient.: Sur
Radiación transmitida ventana : 348 W/m² Fracción Soleada : 100 % SC : 0,7051
C Sen. cond.: 18 W C Sen. inst. rad. : 930 W C Sen. almac. rad. : 457 W

C. Sensible : 1405 W

Cerramientos al exterior:

Nombre : PA5BC20CA30PY2 Peso : 377,7 Kg/m² Orientación : Horizontal Sol Color : Medio
Superficie : 23,8 m² K : 1,418 W/m²°C T^a equivalente : 30,92 °C

C. Sensible : 233 W

Cerramientos interiores:

Nombre: PA5PF2LH20EY2 Peso : 316,4 Kg/m2
Superficie: 23,8 m2 K : 0,6577 W/m2°C Tª equivalente : 22,39 °C

C. Sensible : -25 W

Ocupantes:

Nº Máx. ocupantes: 6 Actividad: Sentado trabajo ligero 1.25 Met
Distribución suma de locales. Distribución local: Oficina diaria Factor de simultaneidad : 100 %
C Sen. inst. : 378 W C Sen. almac. : 66 W C Lat. inst. : 372 W

C. Latente : 372 W C. Sensible : 445 W

Iluminación fluorescente con reactancia incorporada o halógenas :

Potencia Máxima : 476 W Potencia en ese instante : 476 W
Distribución : Oficina diaria Factor de simultaneidad : 100 %
C Sen. almacenado : 80 W C Sen. instantaneo : 434 W

C. Sensible : 514 W

Otras Cargas:

Potencia Sensible Máxima : 250 W Potencia Latente Máxima : 0 W
Distribución : Oficina diaria Factor de simultaneidad : 100 %

C. Latente : 0 W C. Sensible : 250 W

Infiltración: 15 m3/h

C. Latente : 14 W C. Sensible : 4 W

Local: RECEPCIÓN

Condiciones interiores Ts : 24 °C Hr : 55 %

Cerramientos al exterior:

Nombre : LM11CA5LH4 Peso : 297 Kg/m2 Orientación : Sur Color : Medio
Superficie : 17,72 m2 K : 1,601 W/m2°C Tª equivalente : 31,84 °C

C. Sensible : 222 W

Ventanas:

Nombre: Ventana 400x184 Superficie: 7,36 m2 K : 2,79 W/m2°C Orient.: Sur
Radiación transmitida ventana : 348 W/m2 Fracción Soleada : 100 % SC : 0,7051
C Sen. cond.: 18 W C Sen. inst. rad. : 930 W C Sen. almac. rad. : 457 W
Existen 2 ventanas iguales

C. Sensible : 2810 W

Cerramientos al exterior:

Nombre : LM11CA5LH4 Peso : 297 Kg/m2 Orientación : Sombra Color : Medio
Superficie : 13,75 m2 K : 1,601 W/m2°C Tª equivalente : 25,18 °C

C. Sensible : 25 W

Ventanas:

Nombre: Ventana 250x184 Superficie: 4,6 m2 K : 2,79 W/m2°C Orient.: Sombra
Radiación transmitida ventana : 131 W/m2 Fracción Soleada : 0 % SC : 0,7051
C Sen. cond.: 11 W C Sen. inst. rad. : 220 W C Sen. almac. rad. : 106 W
Existen 2 ventanas iguales

C. Sensible : 674 W

Cerramientos al exterior:

Nombre : PA5BC20CA30PY2 Peso : 377,7 Kg/m2 Orientación : Horizontal Sol Color : Medio
Superficie : 38,82 m2 K : 1,418 W/m2°C Tª equivalente : 30,92 °C

C. Sensible : 380 W

Cerramientos interiores:

Nombre: PA5PF2LH20EY2 Peso : 316,4 Kg/m2
Superficie: 38,82 m2 K : 0,6577 W/m2°C Tª equivalente : 22,39 °C

C. Sensible : -41 W

Ocupantes:

Nº Máx. ocupantes: 3 Actividad: Sentado trabajo ligero 1.25 Met
Distribución suma de locales. Distribución local: Oficina diaria Factor de simultaneidad : 100 %
C Sen. inst. : 189 W C Sen. almac. : 32 W C Lat. inst. : 186 W

C. Latente : 186 W C. Sensible : 222 W

Iluminación fluorescente con reactancia incorporada o halógenas :

Potencia Máxima : 776 W Potencia en ese instante : 776 W
Distribución : Oficina diaria Factor de simultaneidad : 100 %

C Sen. almacenado : 130 W C Sen. instantaneo : 708 W

C. Sensible : 838 W

Otras Cargas:

Potencia Sensible Máxima : 250 W Potencia Latente Máxima : 0 W

Distribución : Oficina diaria Factor de simultaneidad : 100 %

C. Latente : 0 W C. Sensible : 250 W

Infiltración: 25 m3/h

C. Latente : 24 W C. Sensible : 7 W

Local: AULA 3, 4, 5

Condiciones interiores Ts : 24 °C Hr : 55 %

Cerramientos al exterior:

Nombre : LM11CA5LH4 Peso : 297 Kg/m2 Orientación : Sur Color : Medio

Superficie : 79,74 m2 K : 1,601 W/m2°C Tª equivalente : 31,84 °C

C. Sensible : 1001 W

Ventanas:

Nombre: Ventanas 184x280 Superficie: 5,152 m2 K : 2,79 W/m2°C Orient.: Sur

Radiación transmitida ventana : 348 W/m2 Fracción Soleada : 100 % SC : 0,7051

C Sen. cond.: 12 W C Sen. inst. rad. : 651 W C Sen. almac. rad. : 320 W

Existen 3 ventanas iguales

C. Sensible : 2949 W

Cerramientos al exterior:

Nombre : PA5BC20CA30PY2 Peso : 377,7 Kg/m2 Orientación : Horizontal Sol Color : Medio

Superficie : 204,8 m2 K : 1,418 W/m2°C Tª equivalente : 30,92 °C

C. Sensible : 2009 W

Cerramientos interiores:

Nombre: PA5PF2LH20EY2 Peso : 316,4 Kg/m2

Superficie: 204,8 m2 K : 0,6577 W/m2°C Tª equivalente : 22,39 °C

C. Sensible : -217 W

Ocupantes:

Nº Máx. ocupantes: 38 Actividad: Sentado trabajo ligero 1.25 Met

Distribución suma de locales. Distribución local: Oficina diaria Factor de simultaneidad : 100 %

C Sen. inst. : 2399 W C Sen. almac. : 415 W C Lat. inst. : 2356 W

C. Latente : 2356 W C. Sensible : 2814 W

Iluminación fluorescente con reactancia incorporada o halógenas :

Potencia Máxima : 4096 W Potencia en ese instante : 4096 W

Distribución : Oficina diaria Factor de simultaneidad : 100 %

C Sen. almacenado : 689 W C Sen. instantaneo : 3737 W

C. Sensible : 4427 W

Otras Cargas:

Potencia Sensible Máxima : 3 W Potencia Latente Máxima : 0 W

Distribución : Oficina diaria Factor de simultaneidad : 100 %

C. Latente : 0 W C. Sensible : 3 W

Infiltración: 45 m3/h

C. Latente : 43 W C. Sensible : 13 W

Local: AULA 6

Condiciones interiores Ts : 24 °C Hr : 55 %

Cerramientos al exterior:

Nombre : LM11CA5LH4 Peso : 297 Kg/m2 Orientación : Sur Color : Medio

Superficie : 22,05 m2 K : 1,601 W/m2°C Tª equivalente : 31,84 °C

C. Sensible : 276 W

Ventanas:

Nombre: Ventanas 184x280 Superficie: 5,152 m2 K : 2,79 W/m2°C Orient.: Sur

Radiación transmitida ventana : 348 W/m2 Fracción Soleada : 100 % SC : 0,7051

C Sen. cond.: 12 W C Sen. inst. rad. : 651 W C Sen. almac. rad. : 320 W

C. Sensible : 983 W

Cerramientos al exterior:

Nombre : PA5BC20CA30PY2 Peso : 377,7 Kg/m2 Orientación : Horizontal Sol Color : Medio

Superficie : 68 m² K : 1,418 W/m²°C T^a equivalente : 30,92 °C

C. Sensible : 667 W

Cerramientos interiores:

Nombre: PA5PF2LH20EY2 Peso : 316,4 Kg/m²

Superficie: 68 m² K : 0,6577 W/m²°C T^a equivalente : 22,39 °C

C. Sensible : -72 W

Ocupantes:

Nº Máx. ocupantes: 14 Actividad: Sentado trabajo ligero 1.25 Met

Distribución suma de locales. Distribución local: Oficina diaria Factor de simultaneidad : 100 %

C Sen. inst. : 883 W C Sen. almac. : 153 W C Lat. inst. : 868 W

C. Latente : 868 W C. Sensible : 1036 W

Iluminación fluorescente con reactancia incorporada o halógenas :

Potencia Máxima : 1360 W Potencia en ese instante : 1360 W

Distribución : Oficina diaria Factor de simultaneidad : 100 %

C Sen. almacenado : 226 W C Sen. instantaneo : 1240 W

C. Sensible : 1467 W

Otras Cargas:

Potencia Sensible Máxima : 1 W Potencia Latente Máxima : 0 W

Distribución : Oficina diaria Factor de simultaneidad : 100 %

C. Latente : 0 W C. Sensible : 1 W

Local: AULA 7, 8

Condiciones interiores Ts : 24 °C Hr : 55 %

Cerramientos al exterior:

Nombre : LM11CA5LH4 Peso : 297 Kg/m² Orientación : Sur Color : Medio

Superficie : 52,54 m² K : 1,601 W/m²°C T^a equivalente : 31,84 °C

C. Sensible : 659 W

Ventanas:

Nombre: Ventanas 184x280 Superficie: 5,152 m² K : 2,79 W/m²°C Orient.: Sur

Radiación transmitida ventana : 348 W/m² Fracción Soleada : 100 % SC : 0,7051

C Sen. cond.: 12 W C Sen. inst. rad. : 651 W C Sen. almac. rad. : 320 W

Existen 3 ventanas iguales

C. Sensible : 2949 W

Cerramientos al exterior:

Nombre : LM11CA5LH4 Peso : 297 Kg/m² Orientación : Este Color : Medio

Superficie : 34 m² K : 1,601 W/m²°C T^a equivalente : 34,17 °C

C. Sensible : 553 W

Cerramientos al exterior:

Nombre : LM11CA5LH4 Peso : 297 Kg/m² Orientación : Sombra Color : Medio

Superficie : 36 m² K : 1,601 W/m²°C T^a equivalente : 25,18 °C

C. Sensible : 67 W

Ventanas:

Nombre: Ventana 250x200 Superficie: 5 m² K : 2,79 W/m²°C Orient.: Sombra

Radiación transmitida ventana : 131 W/m² Fracción Soleada : 0 % SC : 0,7051

C Sen. cond.: 12 W C Sen. inst. rad. : 239 W C Sen. almac. rad. : 115 W

Existen 3 ventanas iguales

C. Sensible : 1098 W

Cerramientos al exterior:

Nombre : PA5BC20CA30PY2 Peso : 377,7 Kg/m² Orientación : Horizontal Sol Color : Medio

Superficie : 132,98 m² K : 1,418 W/m²°C T^a equivalente : 30,92 °C

C. Sensible : 1305 W

Cerramientos interiores:

Nombre: PA5PF2LH20EY2 Peso : 316,4 Kg/m²

Superficie: 132,98 m² K : 0,6577 W/m²°C T^a equivalente : 22,39 °C

C. Sensible : -141 W

Ocupantes:

Nº Máx. ocupantes: 38 Actividad: Sentado trabajo ligero 1.25 Met

Distribución suma de locales. Distribución local: Oficina diaria Factor de simultaneidad : 100 %

C Sen. inst. : 2399 W C Sen. almac. : 415 W C Lat. inst. : 2356 W

C. Latente : 2356 W C. Sensible : 2814 W

Iluminacion fluorescente con reactancia incorporada o halógenas :

Potencia Máxima : 1995 W Potencia en ese instante : 1995 W
Distribución : Constante 100% Factor de simultaneidad : 100 %
C Sen. almacenado : 332 W C Sen. instantaneo : 1820 W

C. Sensible : 2152 W

Otras Cargas:

Potencia Sensible Máxima : 3 W Potencia Latente Máxima : 0 W
Distribución : Constante 100% Factor de simultaneidad : 100 %

C. Latente : 0 W C. Sensible : 3 W

Local: CIRCULACIÓN 2

Condiciones interiores Ts : 24 °C Hr : 55 %

Cerramientos al exterior:

Nombre : LM11CA5LH4 Peso : 297 Kg/m2 Orientación : Sombra Color : Medio
Superficie : 74,55 m2 K : 1,601 W/m2°C Tª equivalente : 25,18 °C

C. Sensible : 140 W

Ventanas:

Nombre: Ventana 250x200 Superficie: 5 m2 K : 2,79 W/m2°C Orient.: Sombra
Radiación transmitida ventana : 131 W/m2 Fracción Soleada : 0 % SC : 0,7051
C Sen. cond.: 12 W C Sen. inst. rad. : 239 W C Sen. almac. rad. : 115 W
Existen 6 ventanas iguales

C. Sensible : 2196 W

Cerramientos al exterior:

Nombre : PA5BC20CA30PY2 Peso : 377,7 Kg/m2 Orientación : Horizontal Sombra Color : Medio
Superficie : 77,3 m2 K : 1,418 W/m2°C Tª equivalente : 23,86 °C

C. Sensible : -15 W

Cerramientos interiores:

Nombre: PA5PF2LH20EY2 Peso : 316,4 Kg/m2
Superficie: 77,3 m2 K : 0,6577 W/m2°C Tª equivalente : 22,39 °C

C. Sensible : -81 W

Iluminacion fluorescente con reactancia incorporada o halógenas :

Potencia Máxima : 1546 W Potencia en ese instante : 1546 W
Distribución : Oficina diaria Factor de simultaneidad : 100 %
C Sen. almacenado : 257 W C Sen. instantaneo : 1410 W

C. Sensible : 1668 W

Ventilación: 5181 m3/h

Recuperador sensible, con una eficiencia del : 50 %, y un caudal de extracción del : 80 %

C. Latente : 5439 W C. Sensible : 931 W

Propia Instalación Zona: Porcentaje 5 (%)

C. Latente : 0 W C. Sensible : 2304 W

Mayoración Zona: Coef Seguridad 5 (%)

C. Latente : 618 W C. Sensible : 2419 W

Suma : C. Latente : 12984 W C. Sensible : 50807 W

Factor Calor Sensible : 0,79 Calor Total : 63791 W Ratio : 106 W/m2

Exite recuperador sensible, con una eficiencia del 50% , siendo el caudal de extracción el 80 %

Equipo zona con toma de aire exterior constante Temp. Impul. : 14 °C Caudal Impul. : 14832 m3/h

CARGAS TÉRMICAS DE CALEFACCIÓN MÁXIMAS TOTALES

Ubicación y condiciones del exterior

Localidad : La Coruña (Observatorio) Altitud: 54 m Latitud: 43,37 °
Oscilación máxima anual (OMA): 21,9 °C Velocidad del viento 5,2 m/s Temperatura del terreno : 8 °C
Nivel percentil anual : 99,6 % Tª seca : -2 °C Humedad relativa : 80 % Oscilación media diaria (OMD): 3,25 °C
Materiales Circundantes: Estándar
Turbiedad de la atmósfera: Estándar

Local: AULA 1 Hora de Cálculo: 7 Mes de Cálculo: Febrero

Superficie : 54 m² Altura : 2,55 m AcabadoSuelo: Parqué
Condiciones exteriores Ts : -1,992 °C Hr : 80 % W : 0,0025545 Kg/Kg a.s. Temp. Terreno : 8
Condiciones interiores Ts : 22 °C Hr : 50 % W : 0,0082194 kg/kg a.s.

Cerramientos al exterior:

Nombre : LM11CA5LH4 Peso : 297 Kg/m² Orientación : Sur Color : Medio
Superficie : 33,95 m² K : 1,601 W/m²°C Tª equivalente : -0,6874 °C

C. Sensible : -1233 W

Ventanas:

Nombre: Ventanas 184x280 Superficie: 5,152 m² K : 2,79 W/m²°C Orient.: Sur
Radiación transmitida ventana : 1 W/m² Fracción Soleada : 0 % SC : 0,7051
C Sen. cond.: -373 W C Sen. inst. rad. : 3 W C Sen. almac. rad. : 4 W

C. Sensible : -366 W

Cerramientos interiores:

Nombre: LH7 Peso : 102 Kg/m²
Superficie: 51 m² K : 2,209 W/m²°C Tª equivalente : 10,13 °C

C. Sensible : -1337 W

Cerramientos al exterior:

Nombre : PA5BC20CA30PY2 Peso : 377,7 Kg/m² Orientación : Horizontal Sol Color : Medio
Superficie : 54 m² K : 1,418 W/m²°C Tª equivalente : -0,1011 °C

C. Sensible : -1692 W

Cerramientos interiores:

Nombre: PA5PF2LH20EY2 Peso : 316,4 Kg/m²
Superficie: 54 m² K : 0,6577 W/m²°C Tª equivalente : 10,9 °C

C. Sensible : -394 W

Ocupantes:

Nº Máx. ocupantes: 11 Nº en ese instante : 0 Actividad: Sentado trabajo ligero 1.25 Met
Distribución : Oficina diaria
C Sen. inst. : 0 W C Sen. almac. : 22 W C Lat. inst. : 0 W

C. Latente : 0 W C. Sensible : 22 W

Iluminación fluorescente con reactancia incorporada o halógenas :

Potencia Máxima : 1080 W Potencia en ese instante : 0 W
Distribución : Oficina diaria
C Sen. almacenado : 28 W C Sen. instantaneo : 0 W

C. Sensible : 28 W

Otras Cargas:

Potencia Sensible Máxima : 250 W Potencia Latente Máxima : 0 W
Distribución : Oficina diaria

C. Latente : 0 W C. Sensible : 0 W

Infiltración: 15 m³/h

Propia instalación : Porcentaje 5 (%)

Mayoración : Coef Seguridad 5 (%)

C. Latente : -70 W C. Sensible : -119 W

C. Latente : 0 W C. Sensible : 254 W

C. Latente : -4 W C. Sensible : -242 W

SUMA TOTAL: C. Latente : -74 W C. Sensible : -5079 W
Factor de calor sensible = 0,98 Calor Total = -5153 W Ratio : 96 W/m2
Temp. Impul. : 34 °C Caudal Impul. : 1270 m3/h

Local: AULA COORDINACIÓN **Hora de Cálculo:** 7 **Mes de Cálculo:** Febrero

Superficie : 23,8 m2 Altura : 2,55 m AcabadoSuelo: Parqué
Condiciones exteriores Ts : -1,992 °C Hr : 80 % W : 0,0025545 Kg/Kg a.s. Temp. Terreno :

8

Condiciones interiores Ts : 22 °C Hr : 50 % W : 0,0082194 kg/kg a.s.

Cerramientos al exterior:

Nombre : LM11CA5LH4 Peso : 297 Kg/m2 Orientación : Sur Color : Medio
Superficie : 7,94 m2 K : 1,601 W/m2°C Tª equivalente : -0,6874 °C

C. Sensible : -288 W

Ventanas:

Nombre: Ventana 400x184 Superficie: 7,36 m2 K : 2,79 W/m2°C Orient.: Sur
Radiación transmitida ventana : 1 W/m2 Fracción Soleada : 0 % SC : 0,7051
C Sen. cond.: -533 W C Sen. inst. rad. : 5 W C Sen. almac. rad. : 6 W

C. Sensible : -522 W

Cerramientos interiores:

Nombre: LH7 Peso : 102 Kg/m2
Superficie: 41 m2 K : 2,209 W/m2°C Tª equivalente : 10,13 °C

C. Sensible : -1075 W

Cerramientos al exterior:

Nombre : PA5BC20CA30PY2 Peso : 377,7 Kg/m2 Orientación : Horizontal Sol Color : Medio
Superficie : 23,8 m2 K : 1,418 W/m2°C Tª equivalente : -0,1011 °C

C. Sensible : -746 W

Cerramientos interiores:

Nombre: PA5PF2LH20EY2 Peso : 316,4 Kg/m2
Superficie: 23,8 m2 K : 0,6577 W/m2°C Tª equivalente : 10,9 °C

C. Sensible : -173 W

Ocupantes:

Nº Máx. ocupantes: 6 Nº en ese instante : 0 Actividad: Sentado trabajo ligero 1.25 Met
Distribución : Oficina diaria
C Sen. inst. : 0 W C Sen. almac. : 12 W C Lat. inst. : 0 W

C. Latente : 0 W C. Sensible : 12 W

Iluminación fluorescente con reactancia incorporada o halógenas :

Potencia Máxima : 476 W Potencia en ese instante : 0 W
Distribución : Oficina diaria
C Sen. almacenado : 12 W C Sen. instantaneo : 0 W

C. Sensible : 12 W

Otras Cargas:

Potencia Sensible Máxima : 250 W Potencia Latente Máxima : 0 W
Distribución : Oficina diaria

Infiltración: 15 m3/h

Propia instalación : Porcentaje 5 (%)

Mayoración : Coef Seguridad 5 (%)

C. Latente : 0 W C. Sensible : 0 W

C. Latente : -70 W C. Sensible : -119 W

C. Latente : 0 W C. Sensible : 144 W

C. Latente : -4 W C. Sensible : -138 W

SUMA TOTAL: C. Latente : -74 W C. Sensible : -2893 W
Factor de calor sensible = 0,97 Calor Total = -2967 W Ratio : 125 W/m2
Temp. Impul. : 34 °C Caudal Impul. : 724 m3/h

Local: RECEPCIÓN Hora de Cálculo: 7 Mes de Cálculo: Febrero

Superficie : 38,82 m2 Altura : 2,8 m AcabadoSuelo: Parqué
Condiciones exteriores Ts : -1,992 °C Hr : 80 % W : 0,0025545 Kg/Kg a.s. Temp. Terreno :
8
Condiciones interiores Ts : 22 °C Hr : 50 % W : 0,0082194 kg/kg a.s.

Cerramientos al exterior:

Nombre : LM11CA5LH4 Peso : 297 Kg/m2 Orientación : Sur Color : Medio
Superficie : 17,72 m2 K : 1,601 W/m2°C Tª equivalente : -0,6874 °C

C. Sensible : -643 W

Ventanas:

Nombre: Ventana 400x184 Superficie: 7,36 m2 K : 2,79 W/m2°C Orient.: Sur
Radiación transmitida ventana : 1 W/m2 Fracción Soleada : 0 % SC : 0,7051
C Sen. cond.: -533 W C Sen. inst. rad. : 5 W C Sen. almac. rad. : 6 W
Existen 2 ventanas iguales

C. Sensible : -1044 W

Cerramientos interiores:

Nombre: LH7 Peso : 102 Kg/m2
Superficie: 28,05 m2 K : 2,209 W/m2°C Tª equivalente : 10,13 °C

C. Sensible : -735 W

Cerramientos al exterior:

Nombre : LM11CA5LH4 Peso : 297 Kg/m2 Orientación : Sombra Color : Medio
Superficie : 13,75 m2 K : 1,601 W/m2°C Tª equivalente : -0,6874 °C

C. Sensible : -499 W

Ventanas:

Nombre: Ventana 250x184 Superficie: 4,6 m2 K : 2,79 W/m2°C Orient.: Sombra
Radiación transmitida ventana : 1 W/m2 Fracción Soleada : 0 % SC : 0,7051
C Sen. cond.: -333 W C Sen. inst. rad. : 3 W C Sen. almac. rad. : 4 W
Existen 2 ventanas iguales

C. Sensible : -652 W

Cerramientos al exterior:

Nombre : PA5BC20CA30PY2 Peso : 377,7 Kg/m2 Orientación : Horizontal Sol Color : Medio
Superficie : 38,82 m2 K : 1,418 W/m2°C Tª equivalente : -0,1011 °C

C. Sensible : -1216 W

Cerramientos interiores:

Nombre: PA5PF2LH20EY2 Peso : 316,4 Kg/m2
Superficie: 38,82 m2 K : 0,6577 W/m2°C Tª equivalente : 10,9 °C

C. Sensible : -283 W

Ocupantes:

Nº Máx. ocupantes: 3 Nº en ese instante : 0 Actividad: Sentado trabajo ligero 1.25 Met
 Distribución : Oficina diaria
 C Sen. inst. : 0 W C Sen. almac. : 6 W C Lat. inst. : 0 W

C. Latente : 0 W C. Sensible : 6 W

Iluminación fluorescente con reactancia incorporada o halógenas :

Potencia Máxima : 776 W Potencia en ese instante : 0 W
 Distribución : Oficina diaria
 C Sen. almacenado : 20 W C Sen. instantaneo : 0 W

C. Sensible : 20 W

Otras Cargas:

Potencia Sensible Máxima : 250 W Potencia Latente Máxima : 0 W
 Distribución : Oficina diaria

C. Latente : 0 W C. Sensible : 0 W

Infiltración: 25 m3/h

C. Latente : -118 W C. Sensible : -199 W

Propia instalación : Porcentaje 5 (%)

C. Latente : 0 W C. Sensible : 262 W

Mayoración : Coef Seguridad 5 (%)

C. Latente : -6 W C. Sensible : -250 W

 SUMA TOTAL: C. Latente : -124 W C. Sensible : -5233 W
 Factor de calor sensible = 0,97 Calor Total = -5357 W Ratio : 138 W/m2
 Temp. Impul. : 34 °C Caudal Impul. : 1309 m3/h

Local: AULA 3, 4, 5 Hora de Cálculo: 7 Mes de Cálculo: Febrero

Superficie : 204,8 m2 Altura : 2,55 m AcabadoSuelo: Parqué
 Condiciones exteriores Ts : -1,992 °C Hr : 80 % W : 0,0025545 Kg/Kg a.s. Temp. Terreno :
 8
 Condiciones interiores Ts : 22 °C Hr : 50 % W : 0,0082194 kg/kg a.s.

Cerramientos al exterior:

Nombre : LM11CA5LH4 Peso : 297 Kg/m2 Orientación : Sur Color : Medio
 Superficie : 79,74 m2 K : 1,601 W/m2°C Tª equivalente : -0,6874 °C

C. Sensible : -2896 W

Ventanas:

Nombre: Ventanas 184x280 Superficie: 5,152 m2 K : 2,79 W/m2°C Orient.: Sur
 Radiación transmitida ventana : 1 W/m2 Fracción Soleada : 0 % SC : 0,7051
 C Sen. cond.: -373 W C Sen. inst. rad. : 3 W C Sen. almac. rad. : 4 W
 Existen 3 ventanas iguales

C. Sensible : -1098 W

Cerramientos interiores:

Nombre: LH7 Peso : 102 Kg/m2
 Superficie: 92 m2 K : 2,209 W/m2°C Tª equivalente : 10,13 °C

C. Sensible : -2413 W

Cerramientos al exterior:

Nombre : PA5BC20CA30PY2 Peso : 377,7 Kg/m2 Orientación : Horizontal Sol Color : Medio
 Superficie : 204,8 m2 K : 1,418 W/m2°C Tª equivalente : -0,1011 °C

C. Sensible : -6420 W

Cerramientos interiores:

Nombre: PA5PF2LH20EY2 Peso : 316,4 Kg/m2
Superficie: 204,8 m2 K : 0,6577 W/m2°C Tª equivalente : 10,9 °C

C. Sensible : -1494 W

Ocupantes:

Nº Máx. ocupantes: 38 Nº en ese instante : 0 Actividad: Sentado trabajo ligero 1.25 Met
Distribución : Oficina diaria
C Sen. inst. : 0 W C Sen. almac. : 65 W C Lat. inst. : 0 W

C. Latente : 0 W C. Sensible : 65 W

Iluminación fluorescente con reactancia incorporada o halógenas :

Potencia Máxima : 4096 W Potencia en ese instante : 0 W
Distribución : Oficina diaria
C Sen. almacenado : 107 W C Sen. instantaneo : 0 W

C. Sensible : 107 W

Otras Cargas:

Potencia Sensible Máxima : 3 W Potencia Latente Máxima : 0 W
Distribución : Oficina diaria

C. Latente : 0 W C. Sensible : 0 W

Infiltración: 45 m3/h

C. Latente : -212 W C. Sensible : -359 W

Propia instalación : Porcentaje 5 (%)

C. Latente : 0 W C. Sensible : 725 W

Mayoración : Coef Seguridad 5 (%)

C. Latente : -11 W C. Sensible : -690 W

SUMA TOTAL: C. Latente : -223 W C. Sensible : -14473 W
Factor de calor sensible = 0,98 Calor Total = -14696 W Ratio : 72 W/m2
Temp. Impul. : 34 °C Caudal Impul. : 3619 m3/h

Local: AULA 6 Hora de Cálculo: 7 Mes de Cálculo: Febrero

Superficie : 68 m2 Altura : 2,8 m AcabadoSuelo: Parqué
Condiciones exteriores Ts : -1,992 °C Hr : 80 % W : 0,0025545 Kg/Kg a.s. Temp. Terreno :
8
Condiciones interiores Ts : 22 °C Hr : 50 % W : 0,0082194 kg/kg a.s.

Cerramientos al exterior:

Nombre : LM11CA5LH4 Peso : 297 Kg/m2 Orientación : Sur Color : Medio
Superficie : 22,05 m2 K : 1,601 W/m2°C Tª equivalente : -0,6874 °C

C. Sensible : -801 W

Ventanas:

Nombre: Ventanas 184x280 Superficie: 5,152 m2 K : 2,79 W/m2°C Orient.: Sur
Radiación transmitida ventana : 1 W/m2 Fracción Soleada : 0 % SC : 0,7051
C Sen. cond.: -373 W C Sen. inst. rad. : 3 W C Sen. almac. rad. : 4 W

C. Sensible : -366 W

Cerramientos interiores:

Nombre: LH7 Peso : 102 Kg/m2
Superficie: 65 m2 K : 2,209 W/m2°C Tª equivalente : 10,13 °C

C. Sensible : -1704 W

Cerramientos al exterior:

Nombre : PA5BC20CA30PY2 Peso : 377,7 Kg/m2 Orientación : Horizontal Sol Color : Medio
Superficie : 68 m2 K : 1,418 W/m2°C Tª equivalente : -0,1011 °C

C. Sensible : -2131 W

Cerramientos interiores:

Nombre: PA5PF2LH20EY2 Peso : 316,4 Kg/m²
Superficie: 68 m² K : 0,6577 W/m²°C T^a equivalente : 10,9 °C

C. Sensible : -496 W

Ocupantes:

Nº Máx. ocupantes: 14 Nº en ese instante : 0 Actividad: Sentado trabajo ligero 1.25 Met
Distribución : Oficina diaria
C Sen. inst. : 0 W C Sen. almac. : 23 W C Lat. inst. : 0 W

C. Latente : 0 W C. Sensible : 23 W

Iluminación fluorescente con reactancia incorporada o halógenas :

Potencia Máxima : 1360 W Potencia en ese instante : 0 W
Distribución : Oficina diaria
C Sen. almacenado : 30 W C Sen. instantaneo : 0 W

C. Sensible : 30 W

Otras Cargas:

Potencia Sensible Máxima : 1 W Potencia Latente Máxima : 0 W
Distribución : Oficina diaria

C. Latente : 0 W C. Sensible : 0 W

Propia instalación : Porcentaje 5 (%)

C. Latente : 0 W C. Sensible : 272 W

Mayoración : Coef Seguridad 5 (%)

C. Latente : 0 W C. Sensible : -259 W

SUMA TOTAL: C. Latente : 0 W C. Sensible : -5432 W
Factor de calor sensible = 1 Calor Total = -5432 W Ratio : 80 W/m²
Temp. Impul. : 34 °C Caudal Impul. : 1358 m³/h

Local: AULA 7, 8 Hora de Cálculo: 7 Mes de Cálculo: Febrero

Superficie : 132,98 m² Altura : 2,8 m AcabadoSuelo: Parqué
Condiciones exteriores Ts : -1,992 °C Hr : 80 % W : 0,0025545 Kg/Kg a.s. Temp. Terreno :
8
Condiciones interiores Ts : 22 °C Hr : 50 % W : 0,0082194 kg/kg a.s.

Cerramientos al exterior:

Nombre : LM11CA5LH4 Peso : 297 Kg/m² Orientación : Sur Color : Medio
Superficie : 52,54 m² K : 1,601 W/m²°C T^a equivalente : -0,6874 °C

C. Sensible : -1908 W

Ventanas:

Nombre: Ventanas 184x280 Superficie: 5,152 m² K : 2,79 W/m²°C Orient.: Sur
Radiación transmitida ventana : 1 W/m² Fracción Soleada : 0 % SC : 0,7051
C Sen. cond.: -373 W C Sen. inst. rad. : 3 W C Sen. almac. rad. : 4 W
Existen 3 ventanas iguales

C. Sensible : -1098 W

Cerramientos al exterior:

Nombre : LM11CA5LH4 Peso : 297 Kg/m² Orientación : Este Color : Medio
Superficie : 34 m² K : 1,601 W/m²°C T^a equivalente : -0,6874 °C

C. Sensible : -1235 W

Cerramientos al exterior:

Nombre : LM11CA5LH4 Peso : 297 Kg/m² Orientación : Sombra Color : Medio

Superficie : 36 m² K : 1,601 W/m²°C T^a equivalente : -0,6874 °C

C. Sensible : -1307 W

Ventanas:

Nombre: Ventana 250x200 Superficie: 5 m² K : 2,79 W/m²°C Orient.: Sombra
Radiación transmitida ventana : 1 W/m² Fracción Soleada : 0 % SC : 0,7051
C Sen. cond.: -362 W C Sen. inst. rad. : 3 W C Sen. almac. rad. : 4 W
Existen 3 ventanas iguales

C. Sensible : -1065 W

Cerramientos interiores:

Nombre: LH7 Peso : 102 Kg/m²
Superficie: 28,05 m² K : 2,209 W/m²°C T^a equivalente : 10,13 °C

C. Sensible : -735 W

Cerramientos al exterior:

Nombre : PA5BC20CA30PY2 Peso : 377,7 Kg/m² Orientación : Horizontal Sol Color : Medio
Superficie : 132,98 m² K : 1,418 W/m²°C T^a equivalente : -0,1011 °C

C. Sensible : -4168 W

Cerramientos interiores:

Nombre: PA5PF2LH20EY2 Peso : 316,4 Kg/m²
Superficie: 132,98 m² K : 0,6577 W/m²°C T^a equivalente : 10,9 °C

C. Sensible : -970 W

Iluminación fluorescente con reactancia incorporada o halógenas :

Potencia Máxima : 1995 W Potencia en ese instante : 0 W
Distribución : Constante 100%
C Sen. almacenado : 44 W C Sen. instantaneo : 0 W

C. Sensible : 44 W

Otras Cargas:

Potencia Sensible Máxima : 3 W Potencia Latente Máxima : 0 W
Distribución : Constante 100%

C. Latente : 0 W C. Sensible : 0 W

Propia instalación : Porcentaje 5 (%)

C. Latente : 0 W C. Sensible : 622 W

Mayoración : Coef Seguridad 5 (%)

C. Latente : 0 W C. Sensible : -591 W

SUMA TOTAL: C. Latente : 0 W C. Sensible : -12411 W
Factor de calor sensible = 1 Calor Total = -12411 W Ratio : 94 W/m²
Temp. Impul. : 34 °C Caudal Impul. : 3103 m³/h

Local: CIRCULACIÓN 2 Hora de Cálculo: 7 Mes de Cálculo: Febrero

Superficie : 77,3 m² Altura : 2,8 m AcabadoSuelo: Parqué
Condiciones exteriores Ts : -1,992 °C Hr : 80 % W : 0,0025545 Kg/Kg a.s. Temp. Terreno :

8

Condiciones interiores Ts : 22 °C Hr : 50 % W : 0,0082194 kg/kg a.s.

Cerramientos interiores:

Nombre: LH7 Peso : 102 Kg/m²
Superficie: 99,45 m² K : 2,209 W/m²°C T^a equivalente : 10,13 °C

C. Sensible : -2608 W

Cerramientos al exterior:

Nombre : LM11CA5LH4 Peso : 297 Kg/m² Orientación : Sombra Color : Medio

Superficie : 74,55 m² K : 1,601 W/m²°C T^a equivalente : -0,6874 °C

C. Sensible : -2708 W

Ventanas:

Nombre: Ventana 250x200 Superficie: 5 m² K : 2,79 W/m²°C Orient.: Sombra
Radiación transmitida ventana : 1 W/m² Fracción Soleada : 0 % SC : 0,7051
C Sen. cond.: -362 W C Sen. inst. rad. : 3 W C Sen. almac. rad. : 4 W
Existen 6 ventanas iguales

C. Sensible : -2130 W

Cerramientos al exterior:

Nombre : PA5BC20CA30PY2 Peso : 377,7 Kg/m² Orientación : Horizontal Sombra Color :
Medio

Superficie : 77,3 m² K : 1,418 W/m²°C T^a equivalente : -0,1011 °C

C. Sensible : -2423 W

Cerramientos interiores:

Nombre: PA5PF2LH20EY2 Peso : 316,4 Kg/m²
Superficie: 77,3 m² K : 0,6577 W/m²°C T^a equivalente : 10,9 °C

C. Sensible : -564 W

Iluminación fluorescente con reactancia incorporada o halógenas :

Potencia Máxima : 1546 W Potencia en ese instante : 0 W
Distribución : Oficina diaria
C Sen. almacenado : 34 W C Sen. instantaneo : 0 W

C. Sensible : 34 W

Propia instalación : Porcentaje 5 (%)

C. Latente : 0 W C. Sensible : 519 W

Mayoración : Coef Seguridad 5 (%)

C. Latente : 0 W C. Sensible : -494 W

SUMA TOTAL: C. Latente : 0 W C. Sensible : -10374 W
Factor de calor sensible = 1 Calor Total = -10374 W Ratio : 135 W/m²
Temp. Impul. : 34 °C Caudal Impul. : 2594 m³/h

Zona: PLANTA UNICA Hora de Cálculo: 7 Mes de Cálculo: Febrero

Superficie : 599,7 m² AcabadoSuelo: Parqué
Condiciones exteriores Ts : -1,992 °C Hr : 80 % W : 0,0025545 Kg/Kg a.s. Temp. Terreno : 8

Local: AULA 1

Condiciones interiores Ts : 22 °C Hr : 50 %

Cerramientos al exterior:

Nombre : LM11CA5LH4 Peso : 297 Kg/m² Orientación : Sur Color : Medio
Superficie : 33,95 m² K : 1,601 W/m²°C T^a equivalente : -0,6874 °C

C. Sensible : -1233 W

Ventanas:

Nombre: Ventanas 184x280 Superficie: 5,152 m² K : 2,79 W/m²°C Orient.: Sur
Radiación transmitida ventana : 1 W/m² Fracción Soleada : 0 % SC : 0,7051
C Sen. cond.: -373 W C Sen. inst. rad. : 3 W C Sen. almac. rad. : 4 W

C. Sensible : -366 W

Cerramientos al exterior:

Nombre : PA5BC20CA30PY2 Peso : 377,7 Kg/m² Orientación : Horizontal Sol Color : Medio
Superficie : 54 m² K : 1,418 W/m²°C T^a equivalente : -0,1011 °C

C. Sensible : -1692 W

Cerramientos interiores:

Nombre: PA5PF2LH20EY2 Peso : 316,4 Kg/m2
Superficie: 54 m2 K : 0,6577 W/m2°C Tª equivalente : 10,9 °C

C. Sensible : -394 W

Ocupantes:

Nº Máx. ocupantes: 11 Actividad: Sentado trabajo ligero 1.25 Met
Distribución suma de locales. Distribución local: Oficina diaria Factor de simultaneidad : 100 %
C Sen. inst. : 0 W C Sen. almac. : 22 W C Lat. inst. : 0 W

C. Latente : 0 W C. Sensible : 22 W

Iluminación fluorescente con reactancia incorporada o halógenas :

Potencia Máxima : 1080 W Potencia en ese instante : 0 W
Distribución : Oficina diaria Factor de simultaneidad : 100 %
C Sen. almacenado : 28 W C Sen. instantaneo : 0 W

C. Sensible : 28 W

Otras Cargas:

Potencia Sensible Máxima : 250 W Potencia Latente Máxima : 0 W
Distribución : Oficina diaria Factor de simultaneidad : 100 %

C. Latente : 0 W C. Sensible : 0 W

Infiltración: 15 m3/h

C. Latente : -70 W C. Sensible : -119 W

Local: AULA COORDINACIÓN

Condiciones interiores Ts : 22 °C Hr : 50 %

Cerramientos al exterior:

Nombre : LM11CA5LH4 Peso : 297 Kg/m2 Orientación : Sur Color : Medio
Superficie : 7,94 m2 K : 1,601 W/m2°C Tª equivalente : -0,6874 °C

C. Sensible : -288 W

Ventanas:

Nombre: Ventana 400x184 Superficie: 7,36 m2 K : 2,79 W/m2°C Orient.: Sur
Radiación transmitida ventana : 1 W/m2 Fracción Soleada : 0 % SC : 0,7051
C Sen. cond.: -533 W C Sen. inst. rad. : 5 W C Sen. almac. rad. : 6 W

C. Sensible : -522 W

Cerramientos al exterior:

Nombre : PA5BC20CA30PY2 Peso : 377,7 Kg/m2 Orientación : Horizontal Sol Color : Medio
Superficie : 23,8 m2 K : 1,418 W/m2°C Tª equivalente : -0,1011 °C

C. Sensible : -746 W

Cerramientos interiores:

Nombre: PA5PF2LH20EY2 Peso : 316,4 Kg/m2
Superficie: 23,8 m2 K : 0,6577 W/m2°C Tª equivalente : 10,9 °C

C. Sensible : -173 W

Ocupantes:

Nº Máx. ocupantes: 6 Actividad: Sentado trabajo ligero 1.25 Met
Distribución suma de locales. Distribución local: Oficina diaria Factor de simultaneidad : 100 %
C Sen. inst. : 0 W C Sen. almac. : 12 W C Lat. inst. : 0 W

C. Latente : 0 W C. Sensible : 12 W

Iluminación fluorescente con reactancia incorporada o halógenas :

Potencia Máxima : 476 W Potencia en ese instante : 0 W
Distribución : Oficina diaria Factor de simultaneidad : 100 %
C Sen. almacenado : 12 W C Sen. instantaneo : 0 W

C. Sensible : 12 W

Otras Cargas:

Potencia Sensible Máxima : 250 W Potencia Latente Máxima : 0 W
Distribución : Oficina diaria Factor de simultaneidad : 100 %

C. Latente : 0 W C. Sensible : 0 W

Infiltración: 15 m3/h

C. Latente : -70 W C. Sensible : -119 W

Local: RECEPCIÓN

Condiciones interiores Ts : 22 °C Hr : 50 %

Cerramientos al exterior:

Nombre : LM11CA5LH4 Peso : 297 Kg/m2 Orientación : Sur Color : Medio
Superficie : 17,72 m2 K : 1,601 W/m2°C Tª equivalente : -0,6874 °C

C. Sensible : -643 W

Ventanas:

Nombre: Ventana 400x184 Superficie: 7,36 m2 K : 2,79 W/m2°C Orient.: Sur
Radiación transmitida ventana : 1 W/m2 Fracción Soleada : 0 % SC : 0,7051
C Sen. cond.: -533 W C Sen. inst. rad. : 5 W C Sen. almac. rad. : 6 W
Existen 2 ventanas iguales

C. Sensible : -1044 W

Cerramientos al exterior:

Nombre : LM11CA5LH4 Peso : 297 Kg/m2 Orientación : Sombra Color : Medio
Superficie : 13,75 m2 K : 1,601 W/m2°C Tª equivalente : -0,6874 °C

C. Sensible : -499 W

Ventanas:

Nombre: Ventana 250x184 Superficie: 4,6 m2 K : 2,79 W/m2°C Orient.: Sombra
Radiación transmitida ventana : 1 W/m2 Fracción Soleada : 0 % SC : 0,7051
C Sen. cond.: -333 W C Sen. inst. rad. : 3 W C Sen. almac. rad. : 4 W
Existen 2 ventanas iguales

C. Sensible : -652 W

Cerramientos al exterior:

Nombre : PA5BC20CA30PY2 Peso : 377,7 Kg/m2 Orientación : Horizontal Sol Color : Medio
Superficie : 38,82 m2 K : 1,418 W/m2°C Tª equivalente : -0,1011 °C

C. Sensible : -1216 W

Cerramientos interiores:

Nombre: PA5PF2LH20EY2 Peso : 316,4 Kg/m2
Superficie: 38,82 m2 K : 0,6577 W/m2°C Tª equivalente : 10,9 °C

C. Sensible : -283 W

Ocupantes:

Nº Máx. ocupantes: 3 Actividad: Sentado trabajo ligero 1.25 Met
Distribución suma de locales. Distribución local: Oficina diaria Factor de simultaneidad : 100 %
C Sen. inst. : 0 W C Sen. almac. : 6 W C Lat. inst. : 0 W

C. Latente : 0 W C. Sensible : 6 W

Iluminación fluorescente con reactancia incorporada o halógenas :

Potencia Máxima : 776 W Potencia en ese instante : 0 W
Distribución : Oficina diaria Factor de simultaneidad : 100 %
C Sen. almacenado : 20 W C Sen. instantaneo : 0 W

C. Sensible : 20 W

Otras Cargas:

Potencia Sensible Máxima : 250 W Potencia Latente Máxima : 0 W
Distribución : Oficina diaria Factor de simultaneidad : 100 %

C. Latente : 0 W C. Sensible : 0 W

Infiltración: 25 m3/h

C. Latente : -118 W C. Sensible : -199 W

Local: AULA 3, 4, 5

Condiciones interiores Ts : 22 °C Hr : 50 %

Cerramientos al exterior:

Nombre : LM11CA5LH4 Peso : 297 Kg/m2 Orientación : Sur Color : Medio
Superficie : 79,74 m2 K : 1,601 W/m2°C Tª equivalente : -0,6874 °C

C. Sensible : -2896 W

Ventanas:

Nombre: Ventanas 184x280 Superficie: 5,152 m2 K : 2,79 W/m2°C Orient.: Sur
Radiación transmitida ventana : 1 W/m2 Fracción Soleada : 0 % SC : 0,7051
C Sen. cond.: -373 W C Sen. inst. rad. : 3 W C Sen. almac. rad. : 4 W
Existen 3 ventanas iguales

C. Sensible : -1098 W

Cerramientos al exterior:

Nombre : PA5BC20CA30PY2 Peso : 377,7 Kg/m² Orientación : Horizontal Sol Color : Medio
 Superficie : 204,8 m² K : 1,418 W/m²°C T^a equivalente : -0,1011 °C

C. Sensible : -6420 W

Cerramientos interiores:

Nombre: PA5PF2LH20EY2 Peso : 316,4 Kg/m²
 Superficie: 204,8 m² K : 0,6577 W/m²°C T^a equivalente : 10,9 °C

C. Sensible : -1494 W

Ocupantes:

Nº Máx. ocupantes: 38 Actividad: Sentado trabajo ligero 1.25 Met
 Distribución suma de locales. Distribución local: Oficina diaria Factor de simultaneidad : 100 %
 C Sen. inst. : 0 W C Sen. almac. : 65 W C Lat. inst. : 0 W

C. Latente : 0 W C. Sensible : 65 W

Iluminación fluorescente con reactancia incorporada o halógenas :

Potencia Máxima : 4096 W Potencia en ese instante : 0 W
 Distribución : Oficina diaria Factor de simultaneidad : 100 %
 C Sen. almacenado : 107 W C Sen. instantaneo : 0 W

C. Sensible : 107 W

Otras Cargas:

Potencia Sensible Máxima : 3 W Potencia Latente Máxima : 0 W
 Distribución : Oficina diaria Factor de simultaneidad : 100 %

C. Latente : 0 W C. Sensible : 0 W

Infiltración: 45 m³/h

C. Latente : -212 W C. Sensible : -359 W

Local: AULA 6

Condiciones interiores Ts : 22 °C Hr : 50 %

Cerramientos al exterior:

Nombre : LM11CA5LH4 Peso : 297 Kg/m² Orientación : Sur Color : Medio
 Superficie : 22,05 m² K : 1,601 W/m²°C T^a equivalente : -0,6874 °C

C. Sensible : -801 W

Ventanas:

Nombre: Ventanas 184x280 Superficie: 5,152 m² K : 2,79 W/m²°C Orient.: Sur
 Radiación transmitida ventana : 1 W/m² Fracción Soleada : 0 % SC : 0,7051
 C Sen. cond.: -373 W C Sen. inst. rad. : 3 W C Sen. almac. rad. : 4 W

C. Sensible : -366 W

Cerramientos al exterior:

Nombre : PA5BC20CA30PY2 Peso : 377,7 Kg/m² Orientación : Horizontal Sol Color : Medio
 Superficie : 68 m² K : 1,418 W/m²°C T^a equivalente : -0,1011 °C

C. Sensible : -2131 W

Cerramientos interiores:

Nombre: PA5PF2LH20EY2 Peso : 316,4 Kg/m²
 Superficie: 68 m² K : 0,6577 W/m²°C T^a equivalente : 10,9 °C

C. Sensible : -496 W

Ocupantes:

Nº Máx. ocupantes: 14 Actividad: Sentado trabajo ligero 1.25 Met
 Distribución suma de locales. Distribución local: Oficina diaria Factor de simultaneidad : 100 %
 C Sen. inst. : 0 W C Sen. almac. : 23 W C Lat. inst. : 0 W

C. Latente : 0 W C. Sensible : 23 W

Iluminación fluorescente con reactancia incorporada o halógenas :

Potencia Máxima : 1360 W Potencia en ese instante : 0 W
 Distribución : Oficina diaria Factor de simultaneidad : 100 %
 C Sen. almacenado : 30 W C Sen. instantaneo : 0 W

C. Sensible : 30 W

Otras Cargas:

Potencia Sensible Máxima : 1 W Potencia Latente Máxima : 0 W
 Distribución : Oficina diaria Factor de simultaneidad : 100 %

C. Latente : 0 W C. Sensible : 0 W

Local: AULA 7, 8

Condiciones interiores Ts : 22 °C Hr : 50 %

Cerramientos al exterior:

Nombre : LM11CA5LH4 Peso : 297 Kg/m2 Orientación : Sur Color : Medio
Superficie : 52,54 m2 K : 1,601 W/m2°C Tª equivalente : -0,6874 °C

C. Sensible : -1908 W

Ventanas:

Nombre: Ventanas 184x280 Superficie: 5,152 m2 K : 2,79 W/m2°C Orient.: Sur
Radiación transmitida ventana : 1 W/m2 Fracción Soleada : 0 % SC : 0,7051
C Sen. cond.: -373 W C Sen. inst. rad. : 3 W C Sen. almac. rad. : 4 W
Existen 3 ventanas iguales

C. Sensible : -1098 W

Cerramientos al exterior:

Nombre : LM11CA5LH4 Peso : 297 Kg/m2 Orientación : Este Color : Medio
Superficie : 34 m2 K : 1,601 W/m2°C Tª equivalente : -0,6874 °C

C. Sensible : -1235 W

Cerramientos al exterior:

Nombre : LM11CA5LH4 Peso : 297 Kg/m2 Orientación : Sombra Color : Medio
Superficie : 36 m2 K : 1,601 W/m2°C Tª equivalente : -0,6874 °C

C. Sensible : -1307 W

Ventanas:

Nombre: Ventana 250x200 Superficie: 5 m2 K : 2,79 W/m2°C Orient.: Sombra
Radiación transmitida ventana : 1 W/m2 Fracción Soleada : 0 % SC : 0,7051
C Sen. cond.: -362 W C Sen. inst. rad. : 3 W C Sen. almac. rad. : 4 W
Existen 3 ventanas iguales

C. Sensible : -1065 W

Cerramientos al exterior:

Nombre : PA5BC20CA30PY2 Peso : 377,7 Kg/m2 Orientación : Horizontal Sol Color : Medio
Superficie : 132,98 m2 K : 1,418 W/m2°C Tª equivalente : -0,1011 °C

C. Sensible : -4168 W

Cerramientos interiores:

Nombre: PA5PF2LH20EY2 Peso : 316,4 Kg/m2
Superficie: 132,98 m2 K : 0,6577 W/m2°C Tª equivalente : 10,9 °C

C. Sensible : -970 W

Iluminación fluorescente con reactancia incorporada o halógenas :

Potencia Máxima : 1995 W Potencia en ese instante : 0 W
Distribución : Constante 100% Factor de simultaneidad : 100 %
C Sen. almacenado : 44 W C Sen. instantaneo : 0 W

C. Sensible : 44 W

Otras Cargas:

Potencia Sensible Máxima : 3 W Potencia Latente Máxima : 0 W
Distribución : Constante 100% Factor de simultaneidad : 100 %

C. Latente : 0 W C. Sensible : 0 W

Local: CIRCULACIÓN 2

Condiciones interiores Ts : 22 °C Hr : 50 %

Cerramientos al exterior:

Nombre : LM11CA5LH4 Peso : 297 Kg/m2 Orientación : Sombra Color : Medio
Superficie : 74,55 m2 K : 1,601 W/m2°C Tª equivalente : -0,6874 °C

C. Sensible : -2708 W

Ventanas:

Nombre: Ventana 250x200 Superficie: 5 m2 K : 2,79 W/m2°C Orient.: Sombra
Radiación transmitida ventana : 1 W/m2 Fracción Soleada : 0 % SC : 0,7051
C Sen. cond.: -362 W C Sen. inst. rad. : 3 W C Sen. almac. rad. : 4 W
Existen 6 ventanas iguales

C. Sensible : -2130 W

Cerramientos al exterior:

Nombre : PA5BC20CA30PY2 Peso : 377,7 Kg/m2 Orientación : Horizontal Sombra Color :

Medio

Superficie : 77,3 m² K : 1,418 W/m²°C T^a equivalente : -0,1011 °C

C. Sensible : -2423 W

Cerramientos interiores:

Nombre: PA5PF2LH20EY2 Peso : 316,4 Kg/m²
Superficie: 77,3 m² K : 0,6577 W/m²°C T^a equivalente : 10,9 °C

C. Sensible : -564 W

Iluminación fluorescente con reactancia incorporada o halógenas :

Potencia Máxima : 1546 W Potencia en ese instante : 0 W
Distribución : Oficina diaria Factor de simultaneidad : 100 %
C Sen. almacenado : 34 W C Sen. instantaneo : 0 W

C. Sensible : 34 W

Ventilación: 5181 m³/h

Recuperador sensible, con una eficiencia del : 50 %, y un caudal de extracción del : 80 %

C. Latente : -24475 W C. Sensible : -24858 W

Propia Instalación Zona: Porcentaje 5 (%)

C. Latente : 0 W C. Sensible : 3514 W

Mayoración Zona: Coef Seguridad 5 (%)

C. Latente : -1248 W C. Sensible : -3339 W

Suma : C. Latente : -26193 W C. Sensible : -70105 W
Factor Calor Sensible : 0,72 Calor Total : -96298 W Ratio : -161 W/m²
Exite recuperador sensible, con una eficiencia del 50% , siendo el caudal de extracción el 80 %
Equipo zona con toma de aire exterior constante Temp. Impul. : 34 °C Caudal Impul. : 13977 m³/h

5.- CÁLCULO DE LÍNEAS ELÉCTRICAS.

5.1.- GENERALIDADES.

Para el cálculo de las líneas eléctricas se tendrá en cuenta la ITC-BT-19 del vigente Reglamento Electrotécnico de Baja Tensión en lo que respecta a las densidades de corriente.

La tensión nominal según REBT será de 230/400V.

CAIDAS DE TENSIÓN MÁXIMAS ADMISIBLES	
DENOMINACIÓN	CAIDA DE TENSIÓN
Línea general de alimentación	0,50%
Derivación individual	1%
Instalación interior alumbrado	3%
Instalación interior fuerza	5%

Instalación interior viviendas	3%
--------------------------------	----

Para el cálculo de los diversos circuitos, se aplican los métodos de densidad de corriente y caída de tensión, y emplearemos las siguientes expresiones:

	Para el cálculo de las intensidades que transportarán las diversas líneas.	Para la determinación de las secciones mínimas que aseguren la no superación de las caídas de tensión máximas admisibles (e) en función la intensidad a transportar por la línea en cuestión.
Líneas monofásicas	$I = \frac{P}{V \times \cos \gamma}$	$S = \frac{2 \times L \times I \times \cos \gamma}{K \times e}$
Líneas trifásicas	$I = \frac{P}{\sqrt{3} \times V \times \cos \gamma}$	$I. \quad S = \frac{\sqrt{3} \times L \times I \times \cos \gamma}{K \times e}$

Siendo:

P = Potencia del receptor, (W).

V = Tensión entre fases, (V).

L = Longitud de a línea, (m).

I = Intensidad de la línea, (A).

S = Sección del conductor en mm².

k = Conductividad del conductor, (m /ohm x mm²).

e = Caída de tensión admisible entre fases y neutro, (V).

cos γ = Factor de potencia del receptor.

El coeficiente K tiene un valor de 56 m /ohm x mm², para los conductores de cobre, y de 35 m /ohm x mm² para los conductores de aluminio.

En las fórmulas para la determinación de la sección en función de la máxima caída de tensión admisible, se ha despreciado la debida a la reactancia de la línea, no significativa en estos casos.

5.2.- POTENCIA DEMANDADA PARA LA CLIMATIZACIÓN Y VENTILACIÓN.

POTENCIA DEMANDADA: 5.224 W.

5.3.- LÍNEAS ELÉCTRICAS DE ALIMENTACIÓN

Las líneas eléctricas son calculadas desde el cuadro secundario de climatización situado en la recepción del edificio.

Conforme a esto tenemos:

Líneas de fuerza.

Línea	P(W)	V(V)	L(m)	$\cos \gamma$	I (A)	S(mm ²)	e(V)	e(%)
Recuperador 1	710,00	230	12,00	0,90	3,43	2,5	0,53	0,23
Recuperador 2	1.875,00	380	16,00	0,90	3,17	2,5	0,65	0,17
Clima 1	1.249,00	230	40,00	0,90	6,03	2,5	3,10	1,35
Clima 2	1.213,00	230	65,00	0,90	5,86	2,5	4,90	2,13

Calculadas las secciones necesarias de los conductores, se llevarán por tubos roscados cuyos diámetros se determinarán según las tablas de la ITC-BT-21, del vigente Reglamento Electrotécnico de Baja Tensión.

1.1.3. HE 3: EFICIENCIA ENERGÉTICA DE LAS INSTALACIONES DE ILUMINACIÓN

Procedimiento de verificación

Para la aplicación de la sección HE 3 debe seguirse la secuencia de verificaciones que se expone a continuación:

- a) cálculo del valor de eficiencia energética de la instalación VEEL en cada zona, constatando que no se superan los valores límite consignados en la Tabla 2.1 del apartado 2.1 de la sección HE 3.
- b) comprobación de la existencia de un sistema de control y, en su caso, de regulación que optimice el aprovechamiento de la luz natural, cumpliendo lo dispuesto en el apartado 2.2 de la sección HE 3.
- c) verificación de la existencia de un plan de mantenimiento, que cumpla con lo dispuesto en el apartado 5 de la sección HE 3.

1.- OBJETO

La presente memoria detalla y justifica la instalación eléctrica e Baja Tensión proyectada para EDIFICIO PARA TALLERES Y SEMINARIOS EN EDIFICIO DE APARCAMIENTOS. CAMPUS DE ZAPATEIRA – A CORUÑA”

2.- LEGISLACIÓN APLICABLE

En la redacción del proyecto se ha tenido en cuenta la normativa vigente y especialmente:

Reglamento Electrotécnico de Baja Tensión: Real Decreto 842/2002 de 2 de Agosto de 2002 e Instrucciones Técnicas Complementarias.

Real Decreto 1955/2000, BOE 27/12/2000 por el que se regulan las actividades de transporte, distribución, comercialización, suministro y procedimientos de autorización de instalaciones de energía eléctrica.

Resolución de 18 de octubre de 1995 de la Dirección General de Industria por la que se aprueban las Normas Particulares para las Instalaciones de Enlace en el suministro de Energía Eléctrica en Baja Tensión de Unión Fenosa S.A.

Normas UNE de aplicación.

Código Técnico de la Edificación, aprobado por el Real Decreto 314/2006.

3.- DESCRIPCIÓN DEL EDIFICIO

Se trata de un edificio que se destina a aulas-oficinas y exposición desarrollado en una única planta que se integra arquitectónicamente con un aparcamiento existente y el cual se amplía en una superficie de aproximadamente 760 m². construidos.

Los distintos locales o zonas que configuran la ampliación del edificio se hayan todos intercomunicados entre sí.

Completa el edificio la zona destinada a aseos.

4.- CLASIFICACION DEL EDIFICIO, DESCRIPCIÓN GENERAL DE LA INSTALACIÓN

El edificio objeto del proyecto, está comprendido dentro de la clasificación del R.E.B.T. de los locales de pública concurrencia, Instrucción ITC-BT-28, como "**Local de reunión, trabajo**" ya que la ocupación prevista es mayor de 50 personas.

En la misma Instrucción en su apartado 2.3 se indica que todos los locales de pública concurrencia deberán disponer de alumbrado de emergencia y de suministro de socorro los locales de reunión, trabajo y usos sanitario con una ocupación prevista de más de 300 personas.

La ocupación prevista en el edificio, calculada de acuerdo al SI-3- Evacuación de ocupantes del Documento Básico DB-SI del CTE, y teniendo en cuenta la ocupación de la otra parte del edificio, es inferior a 300 personas, por lo que se proyecta para el local únicamente alumbrado de emergencia (alumbrado de seguridad, evacuación y ambiente o antipánico) como suministro complementario o de seguridad.

Al tratarse de una ampliación de un edificio que forma parte de una serie de edificios de la Universidad de La Coruña, se prevé la alimentación a los cuadros eléctricos del proyecto desde un Cuadro General de Protección y Distribución de Baja Tensión denominado Cuadro General Aparcadero ETSA, tal y como nos indican técnicos de la Universidad; fijándose en este punto el inicio de la instalación. En el inicio de las líneas de alimentación se instalará un interruptor magnetotérmico y un interruptor diferencial para la protección de cada una de ellas.

En la zona de ampliación de instalará un cuadro secundario de baja tensión para la protección y distribución de los circuitos de alumbrado y un cuadro secundario de baja tensión para la protección y distribución de los circuitos de fuerza.

Además de los cuadros secundarios de fuerza y alumbrado se instalará un cuadro secundario para la protección de los circuitos alimentados desde SAI que dependerá del cuadro de fuerza de la zona.

Para el alumbrado de emergencia se disponen aparatos autónomos con baterías que son alimentadas por el suministro normal

Para la selección de la aparamenta de los cuadros se ha atendido especialmente a los conceptos de **selectividad** y **filiación** entre todos los elementos de protección del edificio, para garantizar siempre el correcto funcionamiento de las protecciones en todas las situaciones.

En los apartados sucesivos de esta memoria, se describen las instalaciones proyectadas, tanto de ALUMBRADO, como de FUERZA, necesarias para el normal funcionamiento del Edificio.

5.- ESTUDIO DE LA DEMANDA DE POTENCIA

La potencia de cálculo es la máxima carga prevista para la que se dimensionan los conductores y sus elementos asociados.

El cálculo de la misma se realiza en base a los siguientes criterios:

- La potencia de alumbrado se determina por la suma de potencias de las luminarias instaladas aplicando un coeficiente de 1,8 s/ITC-BT-44 por tratarse de luminarias con lámparas de descarga.
- Para la electrificación de las mesas, puesto docentes y bases de enchufe de uso general se realiza una estimación total de 20.200 V.A para el servicio normal y 18.000 V.A. para el servicio desde SAI que se reparten en varios circuitos tal y como se indica en el esquema unifilar. El dimensionado de cada uno de los circuitos se realiza para la potencia total en la B.E. más alejada.
- Para fuerza se considera la potencia correspondiente a cada uno de los receptores. 2.000 V.A. por secamanos.
- A la potencia total resultante de cada uno de los cuadros, de acuerdo a los criterios anteriores, se le aplica los siguientes coeficientes:
 - 0.8 a la potencia de alumbrado,

- 0.5 a la potencia de bases de enchufe de puestos de trabajo, usos varios y secamanos.
- 0.8 a la potencia total de fuerza.

Obteniéndose:

La potencia total simultánea alumbrado: 9.786 VA.
La potencia total simultánea fuerza: 22.490 VA.

Suponiendo un coseno de fi. de 0,9 la potencia total simultánea se de 8.858 W. para alumbrado (I=14,12 A.) y de 20.241 W. para fuerza (I=32,50 A.)

Se detallan a continuación los consumos que se han tenido en cuenta para el cálculo de la instalación y por cuadro eléctrico.

C. SECUNDARIO ALUMBRADO

- 1 ud. Luminarias de 2x2x28 W c.u = 112 W x 1.8	202 V.A.
- 12 ud. Downlights led de 18 W c.u = 216 W x 1.8	389 V.A.
- 5 ud. Luminarias de 2x54 W c.u = 540 W x 1.8	972 V.A.
- 6 ud. Luminarias de 2x1x54 W c.u = 648 W x 1.8	1.166 V.A.
- 4 ud. Luminarias de 1x54 W c.u = 216 W x 1.8	389 V.A.
- 18 ud. Luminarias de 4x54 W c.u = 3.888 W x 1.8	6.998 V.A.
- 7 ud. Luminarias de 6x28 W c.u = 1.176 W x 1.8	2.117 V.A.
TOTAL ALUMBRADO	12.233 V.A.
Total Simultánea alumbrado	12.233x0,8 = 9.786 V.A.

C. SECUNDARIO FUERZA

BASES DE ENCHUFE - FUERZA

- Circuitos alimentados desde SAI	15.600 V.A.
- Rack	3.000 V.A.
- Electrificación mesas y bases enchufe usos generales	20.200 V.A.
- 4 ud. Secamanos de 2.000 V.A c.u	8.000 V.A.
TOTAL USOS GENERALES Y SECAMANOS	46.800 V.A.
Total Simultánea usos generales y secamanos	46.800x0,5 = 23.400 V.A.
- Instalación climatización	4.712 V.A.
TOTAL FUERZA	28.112 V.A.
Total Simultánea fuerza	28.112x0,8 = 22.490 V.A.

6.- CARACTERÍSTICAS DE LA INSTALACIÓN INTERIOR

6.1.- Cuadros de protección y distribución.

Los cuadros estarán formados por armarios metálicos IP 43 compuestos de varios paneles de chapa, siendo su disposición en superficie alojados en el interior de un armario destinado a tal efecto. Los cuadros tendrán con capacidad para alojar todos los dispositivos de mando y protección reflejados en los planos y una reserva mínima de un 20%. Se instalará un cuadro que contenga los elementos de protección de los circuitos de alumbrado y otro que contenga los elementos de protección de los circuitos de fuerza.

El punto donde se ubica este cuadro estará dotado de alumbrado de emergencia.

Todo el equipamiento será de la firma, MERLIN GERIN ó SIEMENS, dispuesto de forma que permita un fácil trabajo, en el supuesto que hubiese que hacer algún cambio en el mismo.

El cuadro destinado a la protección de los circuitos de SAI tendrá las mismas características que los anteriores.

Todos los cuadros dispondrán de un interruptor general, en la parte superior de corte omnipolar, interruptores automáticos magnetotérmicos, interruptores diferenciales de 2 o 4 polos, de 30 mA. y 300 mA. de sensibilidad para la protección contra sobrecargas, cortocircuitos y contactos indirectos de los circuitos de acuerdo a los esquemas unifilares adjuntos.

Los interruptores magnetotérmicos tendrán capacidad de corte suficiente para soportar y actuar con la intensidad de cortocircuito que pueda producirse en el punto de su instalación.

Así mismo cada cuadro dispondrá de su barreta o colector de tierras correspondiente a donde llega la línea de tierra del Cuadro General, y de donde parten las líneas de los circuitos de alumbrado y fuerza.

Los cuadros se equiparán al finalizar la obra, del esquema eléctrico respectivo y de la rotulación de todos y cada uno de los elementos que componen el mismo, lo que supone una fácil comprensión de puesta en marcha y arreglo de las posibles averías que pueda tener.

6.2- Distribuciones

En la instalación todos los cables a utilizar serán de cobre aislados tipo RZ1-K AS 0,6/1 Kv. y ES07Z1-K, cumpliendo con la UNE 21.123 parte 4 o 5 ó con la UNE 211002, según la tensión del cable.

La sección de los conductores a utilizar se determinará de forma que la caída de tensión desde el origen de la instalación interior, a cualquier punto de ella, no será superior al 3% de la tensión nominal en el origen para alumbrado, ni del 5% para fuerza. Las intensidades máximas admisibles serán las correspondientes a las cargas previstas según la Norma UNE 20.460-5-523 y su anexo nacional. En el caso de conductores enterrados se tendrá en cuenta la ITC-BT-07 y la UNE 20.460-5-523.

Los conductores de protección de acuerdo con el apartado 2.3 (ITC-BT-19), serán los indicados en la tabla 2 para conductores de protección constituido por el mismo material que los conductores activos.

Para la identificación de los conductores, se utilizarán los siguientes colores normalizados.

*	Conductor de fase R	Color NEGRO
*	Conductor de fase S	Color GRIS
*	Conductor de fase T	Color MARRON
*	Conductor NEUTRO	Color AZUL
*	Conductor PROTECCION	Color AMARILLO - VERDE

Cabe indicar que la instalación se diseña según lo indicado en los apartados 2.4 (*subdivisión de las instalaciones*), 2.5 (*reparto de cargas*) y 2.5 (*posibilidad de separación de la alimentación*).

Según se indica en los esquemas correspondientes de cuadros eléctricos de distribución, tanto de alumbrado como de fuerza, se utilizarán interruptores automáticos del tipo magnetotérmicos omnipolares calibrados según las cargas previstas en los circuitos a proteger, y, en ningún caso de calibre superior a la densidad de corriente de los conductores que de ellos parten, y según su disposición, se cumple el apartado 2.7 de la ITC-BT 19 (Posibilidad de conectar y desconectar en carga).

Los conductores de los distintos circuitos, irán alojados en canalizaciones de tubos de materiales plásticos flexibles o rígidos, no propagadores **del incendio y con emisión de humos y opacidad reducida**, empotrados en paramentos verticales ó sujetos a los forjados mediante collarines.

El diámetro de los tubos de canalización, será para cada clase utilizada, la que se indica en las tablas de la ITC-BT-21. Para más de 5 conductores, la sección interior de las canalizaciones no será inferior a 3 veces la sección ocupada por los conductores que aloja.

Los tubos en montaje superficial, se fijarán a los paramentos mediante abrazaderas a una distancia inferior a 0,80 mts., se dispondrán así mismo, una a cada lado de los cambios de dirección y de las cajas de empalme. Las desviaciones de los tubos en sus alineaciones, serán inferiores al 2 %. Su colocación con respecto a los lugares de paso, será de 2,50 mts. sobre el suelo, ó, en su defecto se protegerán mecánicamente. En las juntas de dilatación, se utilizarán uniones deslizantes con una longitud mínima de 20 cm.

Con objeto de facilitar la colocación y retirada de conductores en caso de reposición, se dispondrán los registros convenientes, pero en ningún caso a una distancia superior a 15 mts. en tramos rectos. En cambios de dirección a 90°, se dispondrán así mismo cajas de paso o derivación cada tres cambios de dirección.

Para canalizaciones empotrados con tubos flexibles se tendrá en cuenta en su disposición que las trazas de los mismos en recorridos horizontales discurran como máximo a 50 cm. de techos o suelos, y en recorridos verticales, a 20 cm. de los ángulos de esquina. Su colocación se efectuará una vez terminados los trabajos de construcción, quedando recubiertos por los enlucidos con un espesor mínimo de 2 cm.

En los cambios de dirección, se tendrá en cuenta los radios mínimos de curvatura.

Las cajas de derivación, serán de material aislante autoextinguibles, y de medidas equivalentes en profundidad al 150% del mayor diámetro del tubo que alojen, y nunca inferior a 40 mm. Las medidas laterales, no serán inferiores a 80 mm.

En el interior de las cajas de empalme, se utilizarán bornas de conexión de alto poder dieléctrico que permitan las derivaciones del conductor principal sin interrumpir estos.

6.3- Alumbrado

Alumbrado normal

La iluminación de las diversas estancias se llevará a cabo mediante el uso de distintos aparatos de alumbrado, empleándose fundamentalmente luminarias lineales las cuales proporcionan un nivel de iluminación bueno.

Las lámparas son de fluorescencia equipadas con BALASTOS ELECTRÖNICOS lo cual redundará en un menor consumo de energía y una mayor vida de las lámparas.

Los circuitos que alimentan los aparatos receptores de alumbrado en todo el edificio serán monofásicos (tres fases y tres neutros independientes), realizándose el reparto de los receptores de alumbrado, por lo menos entre las tres fases en los locales o dependencias donde se reúna el público, de acuerdo con la ITC.BT.28.

Alumbrado de emergencia

Para los alumbrados especiales de EMERGENCIA y SEÑALIZACION se utilizan equipos autónomos alimentados con el mismo suministro al que se conecte el alumbrado normal de dicha estancia y con circuitos y canalización independiente del alumbrado normal.

Este alumbrado entrará en funcionamiento automáticamente cuando se produzca un fallo en el alumbrado normal o cuando la tensión de éste baje a menos del 70% de su valor nominal.

Se instalará alumbrado de emergencia-seguridad en todos los locales del edificio, prestando especial atención a los recorridos de evacuación, equipos manuales de extinción de incendios y cuadros de distribución. La finalidad de este alumbrado es garantizar la seguridad de las personas que evacuen una zona, garantizar el reconocimiento y la utilización de los medios o rutas de evacuación y evitar todo riesgo de pánico.

6.4.- Instalaciones de fuerza

Las instalaciones de fuerza que comprende el presente proyecto, serán las siguientes:

INSTALACIONES DE FUERZA DE LOS DISTINTOS EQUIPOS INSTALACIONES DE FUERZA PARA USOS VARIOS

Tomas de corriente

En general, las tomas de corriente instaladas serán con toma de tierra lateral 16 A/250 V., estarán destinadas a usos generales, equipos de los puestos de trabajo y secamanos. Cada local contará con tomas de corriente adecuada a sus características.

Las tomas de corriente se instalarán bien de forma individual empotradas en los paramentos, agrupadas en cajas aislantes empotradas en los paramentos formando o bien en cajas instaladas en canales en el suelo para la dotación de los puestos de trabajo.

6.5- Otras prescripciones de carácter general.

La Instrucción Técnica ITC-BT-28 en su apartado 4 (Prescripciones de carácter general), indica a tener en cuenta los siguientes aspectos:

- a) El cuadro general, e igualmente los cuadros secundarios, se instalarán en locales o recintos en los que no tenga acceso el Público y estarán separados de los locales donde exista un peligro de incendio o de pánico.
- b) En el cuadro general de distribución, o, en los cuadros secundarios, se dispondrán dispositivos de mando y protección para cada una de las líneas generales de distribución, y las de alimentación directa a receptores. Cerca de cada uno de los interruptores se colocará una placa indicadora del circuito al que pertenecen.
- c) En las instalaciones de alumbrado de locales o dependencias donde se reúna público, el número de líneas secundarias y su disposición en relación con el total de lámparas a utilizar, deberá ser tal que el corte de la corriente en una cualquiera de ellas no afecte a más de la tercera parte del total de las lámparas instaladas en los locales o dependencias que se iluminan alimentadas por dichas líneas.
- d) Las canalizaciones deberán realizarse según lo dispuesto en las ITC-BT-19 y 20.
- e) Los cables y sistemas de conducción de cables deben instalarse de manera que no se reduzcan las características de la estructura del edificio en la seguridad contra incendios. Los cables eléctricos a utilizar en las instalaciones de tipo general y en conexión interior de cuadros eléctricos, serán no propagadores del incendio y con emisión de humos y opacidad reducida. Los cables con características equivalentes a las de la norma UNE 21.123 parte 4 o 5; o a la norma UNE 211002, cumplen con esta prescripción. Los elementos de conducción de cables con características equivalentes a los clasificados como "no propagadores de la llama" de acuerdo con las normas UNE-EN 50085-1 y UNE-EN 50086-1 cumplen con esta prescripción.
- f) Las fuentes propias de energía de corriente alterna a 50 Hz no podrán dar tensión de retorno a la acometida o acometida de la red de Baja Tensión pública que alimentan el local de pública concurrencia.

6.6.- Cumplimiento del documento HE-3: Eficiencia energética de las instalaciones de iluminación.

Las lámparas, equipos auxiliares, luminarias y resto de dispositivos cumplirán lo dispuesto en el Real Decreto 838/2002, de 2 de agosto, por el que se establece los requisitos de eficiencia energética de los balastos de lámparas fluorescentes.

El cálculo de iluminación para cada una de las zonas se realiza mediante programa informático para el cual se han fijado los valores de iluminación establecidos en la norma UNE-EN 12.464-1:2003 y UNE EN 12193.

Para cada una de las zonas se obtienen y reflejan los siguientes resultados:

- a) valor de la eficiencia energética de la instalación VEEI, verificándose que no se superan los límites establecidos en la tabla 2.1 del apartado 2.1 de la sección HE-3.

- b) la iluminación media horizontal mantenida en el plano de trabajo.
- c) las potencias de los conjuntos de lámparas más equipos auxiliares utilizados en el cálculo.

El índice de rendimiento de color de las lámparas utilizadas es:

- lámparas fluorescentes: 80-89.
- lámparas fluorescentes compactas: 80-89.

Se incluye en el anexo el cálculo lumínico y justificación de cumplimiento de la HE-3 para cada uno de los locales.

Control y regulación.

Se dispone de un sistema de encendido y apagado manual para todas las zonas y locales y de encendido por medio de un sistema temporizado en las zonas de uso esporádico como son los aseos.

En las aulas y espacios de trabajo con de cerramientos acristalados se dispone de un sistema de aprovechamiento de la luz natural que regule el nivel de iluminación de las lámparas próximas a las ventanas.

6.7 Protecciones

Protecciones contra sobreintensidades

Todos los circuitos que parten de los cuadros de distribución y protección de baja tensión se protegen mediante interruptores automáticos magnetotérmicos omnipolares calibrados de acuerdo con las cargas y capacidades de los conductores de los circuitos, y, en ningún caso su calibre será superior a la densidad de corriente del conductor que de él parte.

Para la elección de los interruptores automáticos se tiene en cuenta la FILIACION Y SELECTIVIDAD de la aparatación según las características dadas por el fabricante. Los poderes de corte de la aparatación elegida se señalan en los esquemas unifilares y en mediciones y presupuesto.

Protecciones contra sobretensiones

La instalación dispone de protección contra sobretensiones transitorias de origen atmosférico y de maniobra clase II en el cuadro general.

Protecciones contra contactos directos e indirectos

A efectos mecánicos, las canalizaciones se instalarán a 2,50 mts. de altura mínima en el interior de canalizaciones aisladas, por lo que no es aplicable el apartado 3 de dicha instrucción correspondiente a contactos directos.

La protección contra contactos indirectos se realizará mediante corte automático de la alimentación después de la aparición de un fallo. Para ello existirá una adecuada coordinación entre el esquema de conexiones a tierra de la instalación. Se cumplirá con la ITC-BT-24.

6.8- Puesta a tierra

Las tomas de tierra estarán constituidas por los siguientes elementos:

- Electrodo o toma de tierra: Facilita el paso a través de éste de las corrientes de defecto que puedan presentarse o la carga eléctrica que tenga o pueda tener.
- Línea de enlace con tierra. Está formada por los conductores que unen el electrodo o conjunto de electrodos con el punto de puesta a tierra.
- Borne principal de tierra. Es un punto situado fuera del suelo que sirve de unión entre la línea de enlace con tierra y la línea principal de tierra. El punto de puesta a tierra estará constituido por un dispositivo de conexión.
- Líneas principales de tierra. Constituidas por conductores que partirán del punto de puesta a tierra y a las cuales estarán conectadas las derivaciones para la puesta a tierra de las masas generalmente a través de conductores de protección.

Las tomas de tierra estarán constituidas por electrodos simples de cobre o acero cobreado de 16 mm. de diámetro con una longitud de 2 m, unidos mediante cable de cobre desnudo de 35 mm² al que se conectarán la armadura de todos los pilares y muros de la estructura, de esta toma de tierra se derivará la línea de enlace al borne principal de tierra que se únira al Cuadro General y a los conductores de uniones equipotenciales.

Desde el cuadro general distribuirán conductores de protección independientes a los cuadros parciales de distribución, asegurándose con este sistema una correcta equipotencialidad del sistema. De los cuadros de distribución partirán los C.P. de los distintos circuitos, y en ningún caso, el valor de resistencia a tierra R, será tal que cualquiera de las masas pueda dar lugar a tensiones de contacto superiores a 24 V.

A partir de los cuadros de distribución los conductores de protección tienen las mismas características y discurren por los mismos conductos que los conductores activos.

7.- CÁLCULOS ELÉCTRICOS

7.1.- Formulario

Para el cálculo de intensidades y caídas porcentuales de tensión en las líneas, se tendrán en cuenta las fórmulas:

Intensidad de corriente:

Circuitos monofásicos:

$$I = \frac{P}{U \cdot \cos \varphi}$$

Circuitos trifásicos:

$$I = \frac{P}{1,73 \cdot U \cdot \cos \varphi}$$

Momento eléctrico del conductor

$$M(1) = \frac{U^2}{10^{-2} \cdot (R + X \cdot \tan \varphi)}$$

Caída de tensión

$$\Delta U = k \cdot l \cdot L (R \cos \varphi + X \sin \varphi)$$

$$e(\%) = \frac{\Delta U}{U} \cdot 100$$

en donde:

P	=	Potencia, en W
U	=	Tensión entre líneas, en V
I	=	Intensidad de línea, en A
L	=	Longitud de la línea, en m
R	=	Resistencia del conductor en Ω
X	=	Reactancia del conductor en Ω
cos φ	=	Factor de potencia
M(1)	=	Momento eléctrico del conductor
e(%)	=	Caída porcentual de tensión

En los cálculos de las líneas de alimentación a los receptores, se tendrá en cuenta lo dispuesto en la Instrucción Técnica ITC-BT-19 a los efectos de intensidades máximas admisibles y caídas de tensión.

Las caídas máximas de tensión no serán en ningún caso superiores al 3 % del valor nominal de la tensión en alumbrado y 5% en fuerza.

El cálculo de los circuitos de la instalación es el siguiente:

CÁLCULO CIRCUITOS

Líneas	Potencia. (W)	Tensión (V)	Cos	I (A)	L (m)	Conductor			Canalización	Caida tensión			I. Prot. (A)
						Tipo	Sección (mm2)	I. Máx (A)		Instalación	% V.	%V acumul.	
Alimentación C. Alumbrado	9.786	400	1	14,12	75	RZ1-K (AS)	16	80	En Tubo	0,60	0,60	----	40
Alimentación C. Fuerza	22.490	400	1	32,50	75	RZ1-K (AS)	35	131	En Tubo	0.63	0.63	----	125
CUADRO ALUMBRADO													
Encendidos 1,4,7	590	230	1	2,56	21	ES07Z1-K	1.5	13,5	En tubo	0,32	1.70	3	10
Encendidos 10,14	799	230	1	3,47	30	ES07Z1-K	1.5	13,5	En tubo	1,26	1.95	3	10
Encendidos 16,19	1.555	230	1	6,76	37	ES07Z1-K	2.5	18.5	En tubo	1,81	2.5	3	10
Encendidos 22	1.361	230	1	5,91	48	ES07Z1-K	2.5	18.5	En tubo	2.05	2.74	3	10
Encendidos 2,5,8	875	230	1	3,80	21	ES07Z1-K	1.5	13,5	En tubo	0,96	1.65	3	10
Encendidos 11	605	230	1	2,63	30	ES07Z1-K	1.5	13,5	En tubo	0,95	1.64	3	10
Encendidos 17,20	1.555	230	1	6,76	37	ES07Z1-K	2.5	18.5	En tubo	1,81	2.5	3	10
Encendidos 24,15	680	230	1	2,95	58	ES07Z1-K	2.5	18.5	En tubo	1,24	1,93	3	10
Encendidos 3,6,9	886	230	1	3,85	21	ES07Z1-K	1.5	13,5	En tubo	0,98	1.67	3	10
Encendidos 12,13	605	230	1	2,63	30	ES07Z1-K	1.5	13,5	En tubo	0,95	1.64	3	10
Encendidos 18,21	1.555	230	1	6,76	37	ES07Z1-K	2.5	18.5	En tubo	1,81	2.5	3	10
Encendidos 23	1.166	230	1	5.07	55	ES07Z1-K	2.5	18.5	En tubo	2,02	2,71	3	10
CUADRO FUERZA													
Circuito puestos B1	1200	230	1	5.22	30	ES07Z1-K	2.5	18,5	En tubo	1,13	1.86	5	16
Circuito puestos B6	1600	230	1	6.96	32	ES07Z1-K	2.5	18,5	En tubo	1,60	2.33	5	16
Circuito puestos B9	1200	230	1	5.22	46	ES07Z1-K	2.5	18,5	En tubo	1,74	2.47	5	16
Circuito puestos B12	1600	230	1	6.96	68	ES07Z1-K	2.5	18,5	En tubo	3.42	4.15	5	16
Circuito puestos B3	1000	230	1	4.35	25	ES07Z1-K	2.5	18,5	En tubo	0.79	1.52	5	16
Circuito puestos B16	800	230	1	3.48	45	ES07Z1-K	2.5	18,5	En tubo	1,13	1.86	5	16
Circuito puestos B2	1200	230	1	5.22	30	ES07Z1-K	2.5	18,5	En tubo	1,13	1.86	5	16
Circuito puestos B1	1200	230	1	5.22	36	ES07Z1-K	2.5	18,5	En tubo	1,36	2.09	5	16

Circuito B10	800	230	1	3.48	48	ES07Z1-K	2.5	18,5	En tubo	1,21	1.93	5	16
Circuito B13	1200	230	1	5.22	68	ES07Z1-K	2.5	18,5	En tubo	2,57	3.30	5	16
Circuito B4	1000	230	1	4.35	15	ES07Z1-K	2.5	18,5	En tubo	0,47	1.20	5	16
Circuito B17	800	230	1	3.48	66	ES07Z1-K	2.5	18,5	En tubo	1,66	2.39	5	16
Circuito B5	1600	230	1	6.96	25	ES07Z1-K	2.5	18,5	En tubo	1,26	1.99	5	16
Circuito B8	1600	230	1	6.96	40	ES07Z1-K	2.5	18,5	En tubo	2,01	2.74	5	16
Circuito B11	1600	230	1	6.96	68	ES07Z1-K	2.5	18,5	En tubo	3,42	4.15	5	16
Circuito B14	800	230	1	3.48	66	ES07Z1-K	2.5	18,5	En tubo	1,66	2.39	5	16
Circuito B15	1000	230	1	4.35	30	ES07Z1-K	2.5	18,5	En tubo	0,95	1.68	5	16
Secamanos TS1	2000	230	1	8.69	10	ES07Z1-K	2.5	18,5	En tubo	0,63	1.36	5	16
Secamanos TS2	2000	230	1	8.69	15	ES07Z1-K	2.5	18,5	En tubo	0,95	1.68	5	16
Secamanos TS3	2000	230	1	8.69	10	ES07Z1-K	2.5	18,5	En tubo	0,63	1.36	5	16
Secamanos TS4	2000	230	1	8.69	10	ES07Z1-K	2.5	18,5	En tubo	0,63	1.36	5	16
CUADRO SAI													
Alimentación a C. SAI	8.300	400	1	11,98	5	RZ1-K AS	10	60	En tubo	0,05	0,68	--	40
Circuito S1	1200	230	1	5.22	30	ES07Z1-K	2.5	18,5	En tubo	1,13	1.81	5	16
Circuito S4	1600	230	1	6.96	32	ES07Z1-K	2.5	18,5	En tubo	1,60	2.28	5	16
Circuito S7	1200	230	1	5.22	46	ES07Z1-K	2.5	18,5	En tubo	1,74	2.42	5	16
Circuito S10	1600	230	1	6.96	68	ES07Z1-K	2.5	18,5	En tubo	3,42	4.10	5	16
Circuito S2	1200	230	1	5.22	30	ES07Z1-K	2.5	18,5	En tubo	1,13	1.81	5	16
Circuito S5	1200	230	1	5.22	36	ES07Z1-K	2.5	18,5	En tubo	1,36	2.04	5	16
Circuito S8	800	230	1	3.48	48	ES07Z1-K	2.5	18,5	En tubo	1,21	1.89	5	16
Circuito S11	1200	230	1	5.22	68	ES07Z1-K	2.5	18,5	En tubo	2,57	3.25	5	16
Circuito S3	1600	230	1	6.96	25	ES07Z1-K	2.5	18,5	En tubo	1,26	1.94	5	16
Circuito S6	1600	230	1	6.96	40	ES07Z1-K	2.5	18,5	En tubo	2,01	2.69	5	16
Circuito S9	1600	230	1	6.96	68	ES07Z1-K	2.5	18,5	En tubo	3,42	4.10	5	16
Circuito S12	800	230	1	3.48	66	ES07Z1-K	2.5	18,5	En tubo	1,66	2.34	5	16
RACK	3000	230	1	13.4	10	ES07Z1-K	2.5	18,5	En tubo	0,95	1.63	5	16

MEMORIA RED DE COMUNICACIONES DE VOZ Y DATOS

1.- OBJETO

Se elabora el presente documento para definir el diseño de la red de comunicaciones de Voz y Datos, así como las características de los elementos a instalar en el EDIFICIO PARA TALLERES Y SEMINARIOS EN EDIFICIO DE APARCAMIENTOS. CAMPUS DE ZAPATEIRA – A CORUÑA”

2.- LEGISLACIÓN APLICABLE

Se velará expresamente por el cumplimiento de todas aquellas normativas aplicables a este tipo de instalaciones y especialmente:

Reglamento de Protección de Datos de la Agencia de Protección de Datos.

ISO/IEC 11801 Cableado estructurado de propósito general.

EN 50173 Tecnología de la información. Sistema genérico de cableado.

CENELEC EN50174-1 Tecnología de información. Instalación del cableado. Especificación y aseguramiento de calidad.

TIA/EIA 568B.1 Commercial Building Telecommunications Cabling. General Requirements.

TIA/EIA 568B.2 Transmission performance specifications for 4-pair 100 Ω category 6 cabling.

TIA/EIA 568B.3 Optical fiber cabling components standard.

IEEE 802.3 10 Base-T, 100 Base-TX, 1000 Base-T Redes de área local.

Reglamento de Baja Tensión para los componentes de la instalación eléctrica.

EN 50174-1 Tecnología de información. Instalación del cableado. Especificación y aseguramiento de calidad.

EN 20174-2 Tecnología de información. Instalación del cableado. Métodos de planificación de la instalación en el interior de los edificios.

EN 50310 Sistema de distribución de energía eléctrica y puesta a tierra. Sistema TT en todo el edificio, TN-S en RP y RSs e IT en locales con alimentación eléctrica de neutro aislado.

EN50174-3 Tecnología de información. Instalación del cableado. Métodos de planificación de la instalación en el exterior de los edificios.

ISO/IEC 11801 enlace permanente clase E sobre componentes de categoría 6.

TIA/EIA 568.2, Cableado genérico para edificios con medio de cobre.

TIA/EIA 568.3 Cableado genérico para edificios con medio de fibra óptica.

Código Técnico de la Edificación, aprobado por el Real Decreto 314/2006.

3- DESCRIPCIÓN DE LA INSTALACIÓN

Para la instalación de una red estructurada de Voz y Datos se instalará un Armario-Rack de 42U de 800x800, a este armario se conectarán todos los puestos de trabajo y se interconectará con el armario existente en la otra zona del edificio y con el repartidor de la centralita telefónica.

3.1.- Puestos de trabajo.

Se instalan 2 puestos de trabajo y 8 puestos docentes y se realiza la preinstalación mediante tubos y cajas de registro para el futuro servicio de los puestos de las mesas de estudiantes tal y como reflejan los planos adjuntos.

En los puestos previstos se dispondrán 2 bases de enchufe monofásicas a 230V/16 A de color blanco alimentadas por Red normal; 2 bases de enchufe monofásicas a 230V/16 A de color rojo y en el espacio correspondiente a 1 mecanismo se dispondrán dos conectores apantallados RJ 45 Categoría 6 FTP quedando un espacio de reserva en los puestos de trabajo normales y 5 espacios de reserva en los puestos ofimáticos docentes.

3.2.- Canalizaciones y cableado

El cableado a emplear será de FTP formado por 4 pares trenzados de cobre categoría 6 de baja emisión de humos sin halógenos, longitud máxima 115 m., contemplándose en proyecto sólo el cableado de los puestos definidos y el cableado de las mesas de estudiantes será realizado a posteriori por la UDC.

La infraestructura prevista para el cableado está formada por una serie de tubos que se empotraran en el suelo y cajas de registro o cajas de registro y conexiones.

Los tubos a utilizar serán corrugados reforzados clase 3322 como mínimo y tendrán la capacidad suficiente para la instalación de una manguera FTP cat6 por puesto de estudiante, dos por puesto docente y 2 mangueras RZ1 como mínimo para la electrificación de las mesas. Además se dimensionarán para un grado de ocupación del 60-70% y cumplirán la UNE-EN 50086, serán libres de halógenos.

Para el registro de las canalizaciones en el suelo y la posterior conexión y cableado de las mesas, se prevé la instalación de dos tipos de registros: registros de suelo con cajas plásticas y tapas para rematar en el pavimento en los puntos que sean necesarios y registros de conexiones y accesos en aquellos puntos que coinciden con las posibles conexiones a filas de mesas en sus extremos. Estos últimos registros serán compatibles con las conexiones de torretas 50 de UNEX o equivalente.

El número de canalizaciones previstas y sus características para cada uno de los tramos de la instalación se indican en los planos adjuntos.

3.3.- Armario.

El Armario estará formado por un Rack de 42U, y una envolvente de 800x800, con puerta y llave de seguridad. La estructura principal será de chapa de acero de 1 mm. de espesor como mínimo y las estructuras laterales serán desmontables de chapa de acero.

Tendrá una reserva de capacidad e irá equipado con pasahilos verticales, horizontales, bandeja y bases de enchufes eléctricos. Contará con capacidad para la terminación de los puntos de voz, datos, electrónica activa necesaria, las extensiones de centralita telefónica y además poder absorber el futuro crecimiento de puntos.

Se conectará con el Rack principal por medio de una manguera de 24 fibras ópticas de interior, de constitución ajustada y alta robustez, conectorizable (multimodo de 50 micras OM3 libre de halógenos. Para el reparto de voz, se conectará con el repartidor de centralita por medio de manguera multipar de telefonía de 60 pares de 0.5 mm. libre de halógenos.

4- INSTALACIÓN ESPECÍFICA EN AULAS, CAÑÓN DE VÍDEO – PANTALLA MOTORIZADA

En cada una de las aulas se prevé una canalización para transmisión de video entre la posición del cañón de video y del puesto docente. El proyector se ubicará centrado con la futura pantalla de proyección a una distancia entre 3 y 3,5 m. donde se ubicará una toma de enchufe con toma de tierra. Entre el puesto docente y el cañón de video se instalarán dos canalizaciones de 25 y 40 mm. para la alimentación de la base de enchufe y conexión del cañón respectivamente.

También se instalará una canalización de 32 mm. de diámetro entre el puesto docente y una caja de derivación para el mando de la pantalla situada en el lateral izquierdo de la pantalla a una altura de 1.5 a 1.8 m. y entre la caja de derivación y el motor de la pantalla situado en el lado izquierdo de la pantalla próximo al techo.. Tanto para el mando como para el motor de la pantalla se instalará una caja de mecanismo con tapa y salida de pasacables.

El puesto docente, tal y como mencionamos anteriormente, estará formado por una caja con 2 tomas de SAI, 2 tomas de fuerza, 2 tomas RJ45 cat.6 y 5 tapas ciegas.

5- IDENTIFICACIÓN Y PRUEBAS DE LA INSTALACIÓN

Se identificará el total de la instalación con la definición completa de cada componente, su ubicación y funcionalidad. La identificación será segura e integrada.

La empresa instaladora deberá poseer, para todos aquellos instaladores que ejecuten la obra la certificación emitida por el fabricante de instaladores cualificados para sus productos.

Todo el sistema se entregará probado y con certificados de categoría 6 de los componentes de cableado y enlaces de datos. Se comprobará:

- La calidad de los enlaces roseta – panel de repartidor de acuerdo con la norma ISO 11801.
- La correcta correlación planos – etiquetado – ubicación.
- La correcta instalación de los componentes de acuerdo con las normas de ingeniería

Y se generarán los reportes de pruebas adecuados.

En cada prueba se describirán los requisitos, instrumental, personal involucrado así como aquellos aspectos que serán comprobados durante la ejecución de la obra. Las pruebas del cableado interior pueden resumirse en:

- Pruebas del subsistema del puesto de trabajo.
- Pruebas del subsistema horizontal.
- Pruebas del subsistema de administración.
- Pruebas del subsistema vertical.

ANEXO ILUMINACIÓN

Potencias cálculos difieren del de los presupuestos.

Por mucho que queramos el programa no tiene pluggins de la medida de perfiles que nosotros queremos. Solo disponemos de los pluggins de las luminarias individuales.

Para poder calcularlo, primero desgloso la composición del perfil y obtengo una determinada potencia según los tubos fluorescentes que aloje . Con ello aplico los pluggins que tengo con la misma potencia y los voy uniendo.

Estos pluggins representan a los perfiles Frame que pueden ser multi-vataje (es decir ,según se necesite pongo tubos de 35W o 49W o 80W, y aportan distinta intensidad pero en si el tubo mide igual). Por ello al añadir el plugin siempre vienen con la potencia máxima. En zonas como aseos donde los niveles que necesitamos son menores en vez de utilizar un tubo de 80W podemos ponerlo de 35W y solucionamos . Para que el programa lo aplique bajo el rendimiento de la lámpara al que tiene un tubo de 35W; pero el programa me va a indicar que la potencia que tiene ese perfil va a ser siempre el valor máximo (80W) .

La pregunta sería : ¿Podríamos entonces poner en el presupuesto tubo de 80W en vez de 35W y a partir de ahí regularlo? Pues si, pero entraríamos en una discusión sobre duración de lámparas,...,etc.

Aulario para talleres y seminarios. Campus de Zapateira.

Fecha: 15.06.2010

Proyecto elaborado por: Alberto Ulloa - Dpto. Proyectos

ALVE ILUMINACION
Lighting Designer
Cuesta de la Tapia ,41 cp:15679
El Temple - Cambre - A Coruña

Proyecto elaborado por Alberto Ulloa - Dpto. Proyectos
Teléfono 981 654 279
Fax 981 657 046
e-Mail proyectos.coruna@iluminacionalve.com

Índice

Aulario para talleres y seminarios	1
Portada del proyecto	2
Índice	
XAL 035-591560 FRAME 110 OPAL	3
Hoja de datos de luminarias	
XAL - FRAME 160 OPAL	4
Hoja de datos de luminarias	
XAL 035-681560 FRAME 70 OPAL	5
Hoja de datos de luminarias	
Aulario para talleres y seminarios	6
Resumen	8
Lista de luminarias	10
Plan de mantenimiento	25
Resultados luminotécnicos	28
Observador UGR (sumario de resultados)	
Superficies del local	30
Aseos	31
Isolíneas (E, perpendicular)	32
Gama de grises (E, perpendicular)	
Gráfico de valores (E, perpendicular)	33
Aula 1	34
Isolíneas (E, perpendicular)	35
Gama de grises (E, perpendicular)	
Gráfico de valores (E, perpendicular)	36
Sala de Reuniones	37
Isolíneas (E, perpendicular)	38
Gama de grises (E, perpendicular)	
Gráfico de valores (E, perpendicular)	39
Acceso	40
Isolíneas (E, perpendicular)	41
Gama de grises (E, perpendicular)	
Gráfico de valores (E, perpendicular)	42
Zona H:2,60m	
Sumario de los resultados	43
Zona Snack	44
Isolíneas (E)	45
Gama de grises (E)	
Gráfico de valores (E)	46
Pasillo	47
Isolíneas (E)	48
Gama de grises (E)	
Gráfico de valores (E)	49
Aula 2	50
Isolíneas (E)	51
Gama de grises (E)	
Gráfico de valores (E)	52
Aula 3	53
Isolíneas (E)	54
Gama de grises (E)	
Gráfico de valores (E)	55
Aula4	56
Isolíneas (E)	57


ALVE ILUMINACION
Lighting Designer
Cuesta de la Tapia ,41 cp:15679
El Temple - Cambre - A Coruña

Proyecto elaborado por Alberto Ulloa - Dpto. Proyectos
Teléfono 981 654 279
Fax 981 657 046
e-Mail proyectos.coruna@iluminacionalve.com

XAL 035-591560 FRAME 110 OPAL / Hoja de datos de luminarias

Dispone de una imagen de la luminaria en nuestro catálogo de luminarias.

Emisión de luz 1:

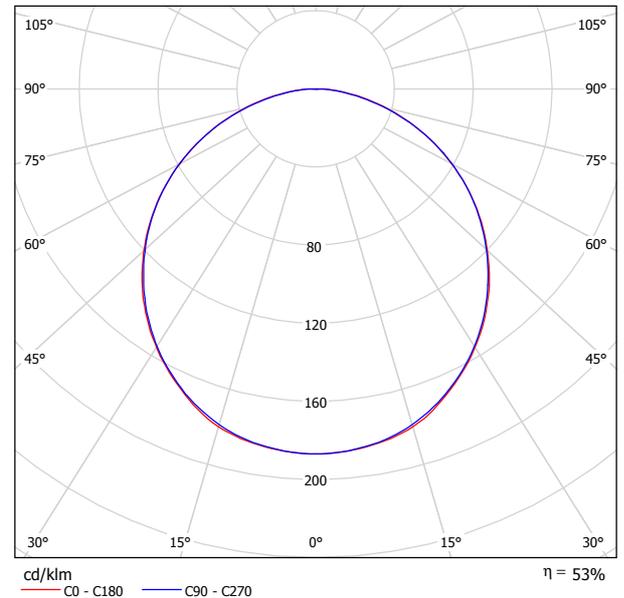

Clasificación luminarias según CIE: 100
Código CIE Flux: 47 79 96 100 54

Emisión de luz 1:

Valoración de deslumbramiento según UGR											
p Techo	70	70	50	50	30	70	70	50	50	30	
p Paredes	50	30	50	30	30	50	30	50	30	30	
p Suelo	20	20	20	20	20	20	20	20	20	20	
Tamaño del local X Y	Mirado en perpendicular al eje de lámpara					Mirado longitudinalmente al eje de lámpara					
2H	2H	19.4	20.7	19.7	21.0	21.2	19.4	20.7	19.7	21.0	21.2
	3H	21.0	22.2	21.3	22.5	22.7	21.0	22.2	21.3	22.4	22.7
	4H	21.6	22.8	22.0	23.0	23.3	21.6	22.7	21.9	23.0	23.3
	6H	22.1	23.1	22.5	23.5	23.8	22.0	23.1	22.4	23.4	23.7
	8H	22.3	23.3	22.6	23.6	23.9	22.1	23.1	22.5	23.5	23.8
4H	12H	22.4	23.3	22.7	23.7	24.0	22.2	23.2	22.6	23.5	23.8
	2H	20.1	21.2	20.4	21.5	21.8	20.1	21.2	20.4	21.5	21.8
	3H	21.9	22.8	22.2	23.2	23.5	21.8	22.8	22.2	23.1	23.5
	4H	22.6	23.5	23.0	23.8	24.2	22.6	23.4	23.0	23.8	24.1
	6H	23.2	24.0	23.6	24.4	24.8	23.1	23.9	23.5	24.3	24.6
8H	12H	23.4	24.1	23.9	24.5	24.9	23.3	24.0	23.7	24.4	24.8
	2H	23.6	24.2	24.0	24.6	25.1	23.4	24.1	23.9	24.5	24.9
	4H	22.9	23.6	23.4	24.0	24.4	22.9	23.6	23.3	24.0	24.4
	6H	23.7	24.2	24.1	24.7	25.1	23.6	24.1	24.0	24.6	25.0
	8H	24.0	24.5	24.4	24.9	25.4	23.8	24.3	24.3	24.8	25.2
12H	12H	24.2	24.6	24.7	25.1	25.6	24.0	24.4	24.5	24.9	25.4
	4H	23.0	23.6	23.4	24.0	24.4	22.9	23.5	23.4	23.9	24.4
	6H	23.7	24.2	24.2	24.7	25.2	23.6	24.1	24.1	24.6	25.1
	8H	24.1	24.5	24.6	25.0	25.5	23.9	24.4	24.4	24.8	25.3
	Variación de la posición del espectador para separaciones S entre luminarias										
S = 1.0H	+0.1 / -0.1					+0.1 / -0.1					
S = 1.5H	+0.2 / -0.3					+0.2 / -0.3					
S = 2.0H	+0.4 / -0.7					+0.4 / -0.7					
Tabla estándar	BK06					BK06					
Sumando de corrección	4.6					4.5					
Índice de deslumbramiento corregido en relación a 6150lm Flujo luminoso total											


ALVE ILUMINACION
Lighting Designer
Cuesta de la Tapia ,41 cp:15679
El Temple - Cambre - A Coruña

Proyecto elaborado por Alberto Ulloa - Dpto. Proyectos
Teléfono 981 654 279
Fax 981 657 046
e-Mail proyectos.coruna@iluminacionalve.com

XAL - FRAME 160 OPAL / Hoja de datos de luminarias

Dispone de una imagen de la luminaria en nuestro catálogo de luminarias.

Emisión de luz 1:

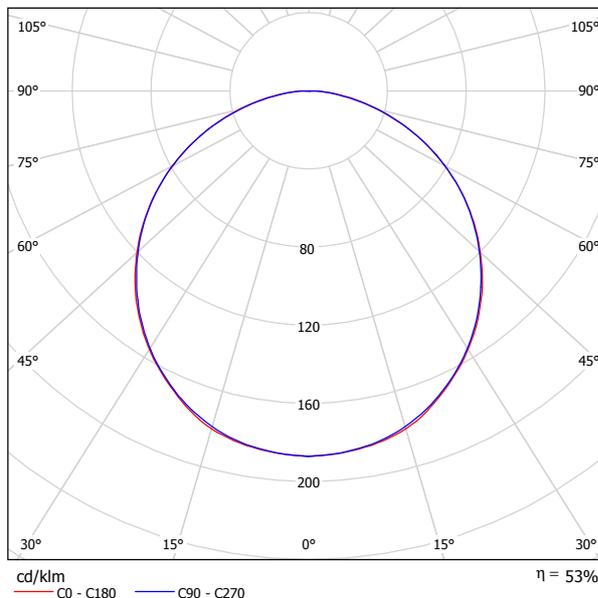

Clasificación luminarias según CIE: 100
Código CIE Flux: 47 79 96 100 54

Emisión de luz 1:

Valoración de deslumbramiento según UGR											
p Techo	70	70	50	50	30	70	70	50	50	30	
p Paredes	50	30	50	30	30	50	30	50	30	30	
p Suelo	20	20	20	20	20	20	20	20	20	20	
Tamaño del local X Y	Mirado en perpendicular al eje de lámpara					Mirado longitudinalmente al eje de lámpara					
2H	2H	20.2	21.6	20.5	21.8	22.0	20.2	21.6	20.5	21.8	22.0
	3H	21.8	23.0	22.1	23.3	23.5	21.8	23.0	22.1	23.2	23.5
	4H	22.4	23.6	22.8	23.9	24.2	22.4	23.5	22.7	23.8	24.1
	6H	22.9	24.0	23.3	24.3	24.6	22.8	23.9	23.2	24.2	24.5
	8H	23.1	24.1	23.4	24.4	24.7	23.0	24.0	23.3	24.3	24.6
4H	12H	23.2	24.2	23.6	24.5	24.8	23.0	24.0	23.4	24.3	24.7
	2H	20.9	22.1	21.3	22.3	22.6	20.9	22.0	21.3	22.3	22.6
	3H	22.7	23.7	23.1	24.0	24.3	22.7	23.6	23.0	23.9	24.3
	4H	23.5	24.3	23.9	24.7	25.0	23.4	24.3	23.8	24.6	25.0
	6H	24.0	24.8	24.5	25.2	25.6	23.9	24.7	24.4	25.1	25.5
8H	12H	24.3	25.0	24.7	25.3	25.8	24.1	24.8	24.6	25.2	25.6
	2H	24.4	25.0	24.9	25.5	25.9	24.3	24.9	24.7	25.3	25.7
	4H	23.8	24.4	24.2	24.8	25.3	23.7	24.4	24.1	24.8	25.2
	6H	24.5	25.1	25.0	25.5	25.9	24.4	25.0	24.8	25.4	25.8
	8H	24.8	25.3	25.3	25.7	26.2	24.6	25.1	25.1	25.6	26.1
12H	12H	25.0	25.4	25.5	25.9	26.4	24.8	25.3	25.3	25.7	26.2
	4H	23.8	24.4	24.2	24.8	25.2	23.7	24.3	24.2	24.8	25.2
	6H	24.6	25.0	25.0	25.5	26.0	24.5	24.9	24.9	25.4	25.9
	8H	24.9	25.3	25.4	25.8	26.3	24.8	25.2	25.2	25.6	26.1
Variación de la posición del espectador para separaciones S entre luminarias											
S = 1.0H	+0.1 / -0.1					+0.1 / -0.1					
S = 1.5H	+0.2 / -0.3					+0.2 / -0.3					
S = 2.0H	+0.4 / -0.7					+0.4 / -0.7					
Tabla estándar	BK06					BK06					
Sumando de corrección	5.4					5.3					
Índice de deslumbramiento corregido en relación a 9300lm Flujo luminoso total											


ALVE ILUMINACION
Lighting Designer
Cuesta de la Tapia ,41 cp:15679
El Temple - Cambre - A Coruña

Proyecto elaborado por Alberto Ulloa - Dpto. Proyectos
Teléfono 981 654 279
Fax 981 657 046
e-Mail proyectos.coruna@iluminacionalve.com

XAL 035-681560 FRAME 70 OPAL / Hoja de datos de luminarias

Dispone de una imagen de la luminaria en nuestro catálogo de luminarias.

Emisión de luz 1:

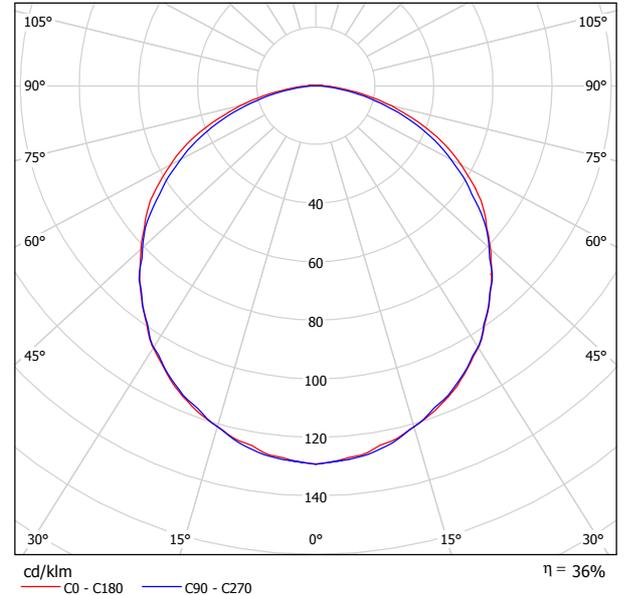

Clasificación luminarias según CIE: 100
Código CIE Flux: 48 80 96 100 36


Emisión de luz 1:

Valoración de deslumbramiento según UGR											
p Techo	70	70	50	50	30	70	70	50	50	30	
p Paredes	50	30	50	30	30	50	30	50	30	30	
p Suelo	20	20	20	20	20	20	20	20	20	20	
Tamaño del local X Y	Mirado en perpendicular al eje de lámpara					Mirado longitudinalmente al eje de lámpara					
2H	2H	19.5	20.8	19.8	21.0	21.3	19.5	20.8	19.8	21.0	21.3
	3H	21.1	22.3	21.4	22.6	22.8	21.0	22.2	21.3	22.5	22.8
	4H	21.8	22.9	22.1	23.2	23.5	21.6	22.7	21.9	23.0	23.3
	6H	22.3	23.3	22.7	23.6	24.0	22.0	23.0	22.3	23.3	23.6
	8H	22.5	23.5	22.8	23.8	24.1	22.1	23.1	22.4	23.4	23.7
4H	12H	22.6	23.5	23.0	23.9	24.2	22.1	23.0	22.5	23.4	23.7
	2H	20.2	21.3	20.5	21.6	21.9	20.2	21.3	20.5	21.6	21.9
	3H	21.9	22.9	22.3	23.2	23.5	21.9	22.8	22.3	23.2	23.5
	4H	22.7	23.5	23.1	23.9	24.2	22.6	23.4	23.0	23.8	24.1
	6H	23.3	24.0	23.7	24.4	24.8	23.1	23.8	23.5	24.2	24.6
8H	12H	23.5	24.1	23.9	24.5	25.0	23.2	23.9	23.6	24.3	24.7
	2H	23.6	24.3	24.1	24.7	25.1	23.2	23.8	23.7	24.3	24.7
	4H	22.9	23.6	23.4	24.0	24.4	22.9	23.5	23.3	23.9	24.3
	6H	23.6	24.1	24.1	24.6	25.0	23.5	24.0	23.9	24.4	24.9
	8H	23.9	24.3	24.3	24.8	25.3	23.6	24.1	24.1	24.6	25.0
12H	2H	24.1	24.5	24.6	25.0	25.5	23.7	24.1	24.2	24.6	25.1
	4H	22.9	23.5	23.4	24.0	24.4	22.9	23.5	23.3	23.9	24.3
	6H	23.6	24.1	24.1	24.6	25.1	23.5	24.0	24.0	24.4	24.9
8H	23.9	24.3	24.4	24.8	25.3	23.7	24.1	24.2	24.6	25.1	
Variación de la posición del espectador para separaciones S entre luminarias											
S = 1.0H	+0.1 / -0.1					+0.1 / -0.1					
S = 1.5H	+0.2 / -0.3					+0.2 / -0.4					
S = 2.0H	+0.4 / -0.6					+0.4 / -0.7					
Tabla estándar	BK06					BK05					
Sumando de corrección	3.3					2.5					
Índice de deslumbramiento corregido en relación a 4450lm Flujo luminoso total											

ALVE ILUMINACION
Lighting Designer
Cuesta de la Tapia ,41 cp:15679
El Temple - Cambre - A Coruña

Proyecto elaborado por Alberto Ulloa - Dpto. Proyectos
Teléfono 981 654 279
Fax 981 657 046
e-Mail proyectos.coruna@iluminacionalve.com

Aulario para talleres y seminarios. Campus de Zapateira / Resumen

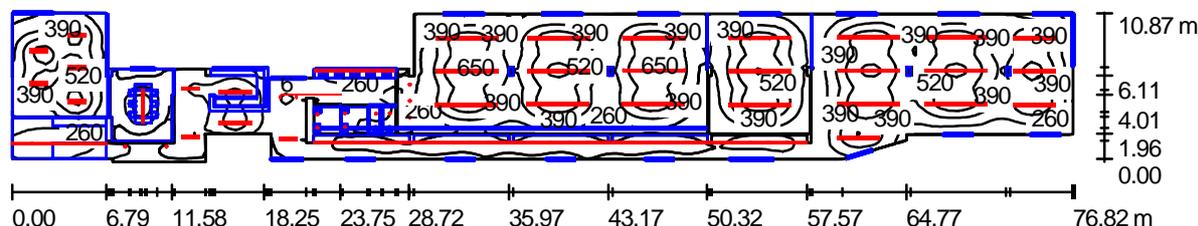

Altura del local: 2.600 m

Valores en Lux, Escala 1:550

Superficie	ρ [%]	E_m [lx]	E_{min} [lx]	E_{max} [lx]	E_{min} / E_m
Plano útil	/	351	60	680	0.171
Suelo	35	322	86	556	0.267
Techo	73	124	48	1088	0.386
Paredes (84)	78	182	53	1352	/

Plano útil:

Altura: 0.850 m
Trama: 128 x 128 Puntos
Zona marginal: 0.000 m

Lista de piezas - Luminarias

Nº	Pieza	Designación (Factor de corrección)	Φ [lm]	P [W]
1	11	Projection Lighting 70deg 400Lm AlphaLED The Imp 70deg 400Lm AlphaLED The Imp (1.000)	400	1.0
2	5	XAL - FRAME 160 OPAL (1.000)	9300	110.0
3	4	XAL 035-58156O FRAME 110 OPAL (1.000)	4450	54.0
4	2	XAL 035-58356O FRAME 110 OPAL (1.000)	8900	108.0
5	62	XAL 035-59156O FRAME 110 OPAL (1.000)	6150	80.0
6	1	XAL 035-68156O FRAME 70 OPAL (1.000)	2900	28.0

ALVE ILUMINACION
Lighting Designer
Cuesta de la Tapia ,41 cp:15679
El Temple - Cambre - A Coruña

Proyecto elaborado por Alberto Ulloa - Dpto. Proyectos
Teléfono 981 654 279
Fax 981 657 046
e-Mail proyectos.coruna@iluminacionalve.com

Aulario para talleres y seminarios. Campus de Zapateira / Resumen

Lista de piezas - Luminarias

Nº	Pieza	Designación (Factor de corrección)	Φ [lm]	P [W]
7	25	XAL 035-69156O FRAME 70 OPAL (1.000)	3650	35.0
8	4	XAL 035-69156O FRAME 70 OPAL (Tipo 2)* (1.000)	6150	80.0
9	4	XAL 035-69156O FRAME 70 OPAL (Tipo 3)* (1.000)	5000	49.0
10	1	XAL 075-44406P VXC SMALL (1.000)	10400	112.0
			Total:	616950 7484.0






*Especificaciones técnicas modificadas

Valor de eficiencia energética: $11.03 \text{ W/m}^2 = 3.14 \text{ W/m}^2/100 \text{ lx}$ (Base: 678.25 m^2)

ALVE ILUMINACION
Lighting Designer
Cuesta de la Tapia ,41 cp:15679
El Temple - Cambre - A Coruña

Proyecto elaborado por Alberto Ulloa - Dpto. Proyectos
Teléfono 981 654 279
Fax 981 657 046
e-Mail proyectos.coruna@iluminacionalve.com






Aulario para talleres y seminarios. Campus de Zapateira / Lista de luminarias

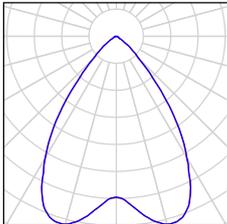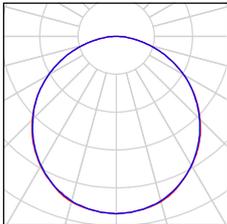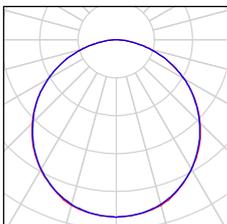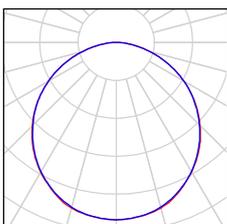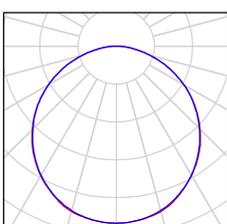11 Pieza	<p>Projection Lighting 70deg 400Lm AlphaLED The Imp 70deg 400Lm AlphaLED The Imp Nº de artículo: 70deg 400Lm AlphaLED The Imp Flujo luminoso de las luminarias: 400 lm Potencia de las luminarias: 1.0 W Clasificación luminarias según CIE: 100 Código CIE Flux: 89 99 100 100 93 Armamento: 1 x AlphaLED XSM-02 - typical module at 70C, 350mA, 80CRI(min) (Factor de corrección 1.000).</p>	<p>Dispone de una imagen de la luminaria en nuestro catálogo de luminarias.</p>	
5 Pieza	<p>XAL - FRAME 160 OPAL Nº de artículo: - Flujo luminoso de las luminarias: 9300 lm Potencia de las luminarias: 110.0 W Clasificación luminarias según CIE: 100 Código CIE Flux: 47 79 96 100 54 Armamento: 2 x FDH-Ø16 (Factor de corrección 1.000).</p>	<p>Dispone de una imagen de la luminaria en nuestro catálogo de luminarias.</p>	
4 Pieza	<p>XAL 035-58156O FRAME 110 OPAL Nº de artículo: 035-58156O Flujo luminoso de las luminarias: 4450 lm Potencia de las luminarias: 54.0 W Clasificación luminarias según CIE: 100 Código CIE Flux: 47 79 96 100 54 Armamento: 1 x 4450 lm, 54 W (Factor de corrección 1.000).</p>	<p>Dispone de una imagen de la luminaria en nuestro catálogo de luminarias.</p>	
2 Pieza	<p>XAL 035-58356O FRAME 110 OPAL Nº de artículo: 035-58356O Flujo luminoso de las luminarias: 8900 lm Potencia de las luminarias: 108.0 W Clasificación luminarias según CIE: 100 Código CIE Flux: 47 79 96 100 54 Armamento: 2 x 8900 lm, 108 W (Factor de corrección 1.000).</p>	<p>Dispone de una imagen de la luminaria en nuestro catálogo de luminarias.</p>	
62 Pieza	<p>XAL 035-59156O FRAME 110 OPAL Nº de artículo: 035-59156O Flujo luminoso de las luminarias: 6150 lm Potencia de las luminarias: 80.0 W Clasificación luminarias según CIE: 100 Código CIE Flux: 47 79 96 100 54 Armamento: 1 x 6150 lm, 80 W (Factor de corrección 1.000).</p>	<p>Dispone de una imagen de la luminaria en nuestro catálogo de luminarias.</p>	

ALVE ILUMINACION
Lighting Designer
Cuesta de la Tapia ,41 cp:15679
El Temple - Cambre - A Coruña

Proyecto elaborado por Alberto Ulloa - Dpto. Proyectos
Teléfono 981 654 279
Fax 981 657 046
e-Mail proyectos.coruna@iluminacionalve.com

Aulario para talleres y seminarios. Campus de Zapateira / Lista de luminarias

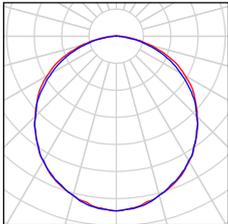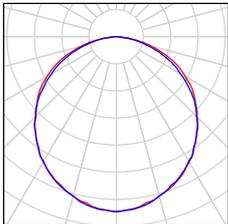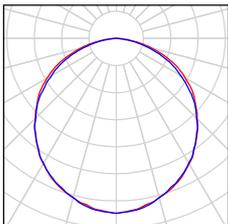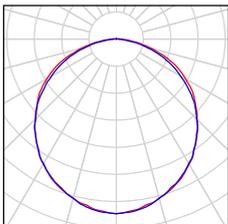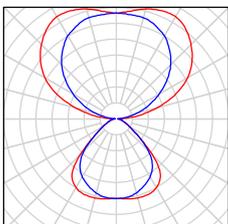1 Pieza	XAL 035-68156O FRAME 70 OPAL Nº de artículo: 035-68156O Flujo luminoso de las luminarias: 2900 lm Potencia de las luminarias: 28.0 W Clasificación luminarias según CIE: 100 Código CIE Flux: 48 80 96 100 36 Armamento: 1 x Definido por el usuario (Factor de corrección 1.000).	Dispone de una imagen de la luminaria en nuestro catálogo de luminarias.	
25 Pieza	XAL 035-69156O FRAME 70 OPAL Nº de artículo: 035-69156O Flujo luminoso de las luminarias: 3650 lm Potencia de las luminarias: 35.0 W Clasificación luminarias según CIE: 100 Código CIE Flux: 48 80 96 100 36 Armamento: 1 x Definido por el usuario (Factor de corrección 1.000).	Dispone de una imagen de la luminaria en nuestro catálogo de luminarias.	
4 Pieza	XAL 035-69156O FRAME 70 OPAL (Tipo 2) Nº de artículo: 035-69156O Flujo luminoso de las luminarias: 6150 lm Potencia de las luminarias: 80.0 W Clasificación luminarias según CIE: 100 Código CIE Flux: 48 80 96 100 36 Armamento: 1 x 6150 lm, 80 W (Factor de corrección 1.000).	Dispone de una imagen de la luminaria en nuestro catálogo de luminarias.	
4 Pieza	XAL 035-69156O FRAME 70 OPAL (Tipo 3) Nº de artículo: 035-69156O Flujo luminoso de las luminarias: 5000 lm Potencia de las luminarias: 49.0 W Clasificación luminarias según CIE: 100 Código CIE Flux: 48 80 96 100 36 Armamento: 1 x Definido por el usuario (Factor de corrección 1.000).	Dispone de una imagen de la luminaria en nuestro catálogo de luminarias.	
1 Pieza	XAL 075-44406P VXC SMALL Nº de artículo: 075-44406P Flujo luminoso de las luminarias: 10400 lm Potencia de las luminarias: 112.0 W Clasificación luminarias según CIE: 31 Código CIE Flux: 63 90 98 31 75 Armamento: 4 x 10400 lm, 112 W (Factor de corrección 1.000).	Dispone de una imagen de la luminaria en nuestro catálogo de luminarias.	

ALVE ILUMINACION
Lighting Designer
Cuesta de la Tapia ,41 cp:15679
El Temple - Cambre - A Coruña

Proyecto elaborado por Alberto Ulloa - Dpto. Proyectos
Teléfono 981 654 279
Fax 981 657 046
e-Mail proyectos.coruna@iluminacionalve.com

Aulario para talleres y seminarios. Campus de Zapateira / Plan de mantenimiento

Un mantenimiento regular es indispensable para un sistema de iluminación efectivo. Solo así puede paliarse la disminución por envejecimiento de la cantidad de luz disponible en la instalación. Los valores mínimos de intensidad lumínica establecidos en EN 12464 son valores de mantenimiento, eso quiere decir que están basados en un valor nuevo (en el momento de la instalación) y un mantenimiento que debe ser definido. Lo mismo es válido para los valores calculados en DIALux. Sólo pueden ser alcanzados si el plan de mantenimiento es implementado de forma consecuyente.

Informaciones generales sobre el local

Condiciones ambientales del local: Normal
Intervalo de mantenimiento del local: Anual

Disposición en línea / Projection Lighting 70deg 400Lm AlphaLED The Imp 70deg 400Lm AlphaLED The Imp

Influencia de las superficies del local por reflexión: medio ($1.6 < k \leq 3.75$)
Tipo de iluminación: Directo
Intervalo de mantenimiento de las luminarias: Anual
Tipo de luminarias: Cerrado IP2X (según CIE)
Período de operación por año (en 1000 horas): 2.58
Intervalo de cambio de lámparas: Anual
Tipo de lámpara: Lámpara fluorescente de tres bandas (según CIE)
Intercambio inmediato de lámparas quemadas: Sí
Factor de mantenimiento de las superficies del local: 0.96
Factor de mantenimiento de las luminarias: 0.82
Factor de mantenimiento del flujo luminoso: 0.93
Factor de durabilidad de las lámparas: 1.00
Factor mantenimiento: 0.73

Disposición en línea / Projection Lighting 70deg 400Lm AlphaLED The Imp 70deg 400Lm AlphaLED The Imp

Influencia de las superficies del local por reflexión: medio ($1.6 < k \leq 3.75$)
Tipo de iluminación: Directo
Intervalo de mantenimiento de las luminarias: Anual
Tipo de luminarias: Cerrado IP2X (según CIE)
Período de operación por año (en 1000 horas): 2.58
Intervalo de cambio de lámparas: Anual
Tipo de lámpara: Lámpara fluorescente de tres bandas (según CIE)
Intercambio inmediato de lámparas quemadas: Sí
Factor de mantenimiento de las superficies del local: 0.96
Factor de mantenimiento de las luminarias: 0.82
Factor de mantenimiento del flujo luminoso: 0.93
Factor de durabilidad de las lámparas: 1.00
Factor mantenimiento: 0.73

ALVE ILUMINACION
Lighting Designer
Cuesta de la Tapia ,41 cp:15679
El Temple - Cambre - A Coruña

Proyecto elaborado por Alberto Ulloa - Dpto. Proyectos
Teléfono 981 654 279
Fax 981 657 046
e-Mail proyectos.coruna@iluminacionalve.com

Aulario para talleres y seminarios. Campus de Zapateira / Plan de mantenimiento

Luminaria individual / Projection Lighting 70deg 400Lm AlphaLED The Imp 70deg 400Lm AlphaLED The Imp

Influencia de las superficies del local por reflexión:	medio ($1.6 < k \leq 3.75$)
Tipo de iluminación:	Directo
Intervalo de mantenimiento de las luminarias:	Anual
Tipo de luminarias:	Cerrado IP2X (según CIE)
Período de operación por año (en 1000 horas):	2.58
Intervalo de cambio de lámparas:	Anual
Tipo de lámpara:	Lámpara fluorescente de tres bandas (según CIE)
Intercambio inmediato de lámparas quemadas:	Sí
Factor de mantenimiento de las superficies del local:	0.96
Factor de mantenimiento de las luminarias:	0.82
Factor de mantenimiento del flujo luminoso:	0.93
Factor de durabilidad de las lámparas:	1.00
Factor mantenimiento:	0.73

Luminaria individual / Projection Lighting 70deg 400Lm AlphaLED The Imp 70deg 400Lm AlphaLED The Imp

Influencia de las superficies del local por reflexión:	medio ($1.6 < k \leq 3.75$)
Tipo de iluminación:	Directo
Intervalo de mantenimiento de las luminarias:	Anual
Tipo de luminarias:	Cerrado IP2X (según CIE)
Período de operación por año (en 1000 horas):	2.58
Intervalo de cambio de lámparas:	Anual
Tipo de lámpara:	Lámpara fluorescente de tres bandas (según CIE)
Intercambio inmediato de lámparas quemadas:	Sí
Factor de mantenimiento de las superficies del local:	0.96
Factor de mantenimiento de las luminarias:	0.82
Factor de mantenimiento del flujo luminoso:	0.93
Factor de durabilidad de las lámparas:	1.00
Factor mantenimiento:	0.73

Disposición en línea / Projection Lighting 70deg 400Lm AlphaLED The Imp 70deg 400Lm AlphaLED The Imp

Influencia de las superficies del local por reflexión:	medio ($1.6 < k \leq 3.75$)
Tipo de iluminación:	Directo
Intervalo de mantenimiento de las luminarias:	Anual
Tipo de luminarias:	Cerrado IP2X (según CIE)
Período de operación por año (en 1000 horas):	2.58
Intervalo de cambio de lámparas:	Anual
Tipo de lámpara:	Lámpara fluorescente de tres bandas (según CIE)
Intercambio inmediato de lámparas quemadas:	Sí
Factor de mantenimiento de las superficies del local:	0.96
Factor de mantenimiento de las luminarias:	0.82
Factor de mantenimiento del flujo luminoso:	0.93
Factor de durabilidad de las lámparas:	1.00
Factor mantenimiento:	0.73

ALVE ILUMINACION
Lighting Designer
Cuesta de la Tapia ,41 cp:15679
El Temple - Cambre - A Coruña

Proyecto elaborado por Alberto Ulloa - Dpto. Proyectos
Teléfono 981 654 279
Fax 981 657 046
e-Mail proyectos.coruna@iluminacionalve.com

Aulario para talleres y seminarios. Campus de Zapateira / Plan de mantenimiento

Disposición en línea / XAL - FRAME 160 OPAL

Influencia de las superficies del local por reflexión:	medio (1.6 < k <= 3.75)
Tipo de iluminación:	Directo
Intervalo de mantenimiento de las luminarias:	Anual
Tipo de luminarias:	Cerrado IP2X (según CIE)
Período de operación por año (en 1000 horas):	2.58
Intervalo de cambio de lámparas:	Anual
Tipo de lámpara:	Lámpara fluorescente de tres bandas (según CIE)
Intercambio inmediato de lámparas quemadas:	Sí
Factor de mantenimiento de las superficies del local:	0.96
Factor de mantenimiento de las luminarias:	0.82
Factor de mantenimiento del flujo luminoso:	0.93
Factor de durabilidad de las lámparas:	1.00
Factor mantenimiento:	0.73

Disposición en línea / XAL - FRAME 160 OPAL

Influencia de las superficies del local por reflexión:	medio (1.6 < k <= 3.75)
Tipo de iluminación:	Directo
Intervalo de mantenimiento de las luminarias:	Anual
Tipo de luminarias:	Cerrado IP2X (según CIE)
Período de operación por año (en 1000 horas):	2.58
Intervalo de cambio de lámparas:	Anual
Tipo de lámpara:	Lámpara fluorescente de tres bandas (según CIE)
Intercambio inmediato de lámparas quemadas:	Sí
Factor de mantenimiento de las superficies del local:	0.96
Factor de mantenimiento de las luminarias:	0.82
Factor de mantenimiento del flujo luminoso:	0.93
Factor de durabilidad de las lámparas:	1.00
Factor mantenimiento:	0.73

Disposición en línea / XAL 035-581560 FRAME 110 OPAL

Influencia de las superficies del local por reflexión:	medio (1.6 < k <= 3.75)
Tipo de iluminación:	Directo
Intervalo de mantenimiento de las luminarias:	Anual
Tipo de luminarias:	Cerrado IP2X (según CIE)
Período de operación por año (en 1000 horas):	2.58
Intervalo de cambio de lámparas:	Anual
Tipo de lámpara:	Lámpara fluorescente de tres bandas (según CIE)
Intercambio inmediato de lámparas quemadas:	Sí
Factor de mantenimiento de las superficies del local:	0.96
Factor de mantenimiento de las luminarias:	0.82
Factor de mantenimiento del flujo luminoso:	0.93
Factor de durabilidad de las lámparas:	1.00
Factor mantenimiento:	0.73

ALVE ILUMINACION
Lighting Designer
Cuesta de la Tapia ,41 cp:15679
El Temple - Cambre - A Coruña

Proyecto elaborado por Alberto Ulloa - Dpto. Proyectos
Teléfono 981 654 279
Fax 981 657 046
e-Mail proyectos.coruna@iluminacionalve.com

Aulario para talleres y seminarios. Campus de Zapateira / Plan de mantenimiento

Disposición en línea / XAL 035-583560 FRAME 110 OPAL

Influencia de las superficies del local por reflexión:	medio ($1.6 < k \leq 3.75$)
Tipo de iluminación:	Directo
Intervalo de mantenimiento de las luminarias:	Anual
Tipo de luminarias:	Cerrado IP2X (según CIE)
Período de operación por año (en 1000 horas):	2.58
Intervalo de cambio de lámparas:	Anual
Tipo de lámpara:	Lámpara fluorescente de tres bandas (según CIE)
Intercambio inmediato de lámparas quemadas:	Sí
Factor de mantenimiento de las superficies del local:	0.96
Factor de mantenimiento de las luminarias:	0.82
Factor de mantenimiento del flujo luminoso:	0.93
Factor de durabilidad de las lámparas:	1.00
Factor mantenimiento:	0.73

Disposición en línea / XAL 035-581560 FRAME 110 OPAL

Influencia de las superficies del local por reflexión:	medio ($1.6 < k \leq 3.75$)
Tipo de iluminación:	Directo
Intervalo de mantenimiento de las luminarias:	Anual
Tipo de luminarias:	Cerrado IP2X (según CIE)
Período de operación por año (en 1000 horas):	2.58
Intervalo de cambio de lámparas:	Anual
Tipo de lámpara:	Lámpara fluorescente de tres bandas (según CIE)
Intercambio inmediato de lámparas quemadas:	Sí
Factor de mantenimiento de las superficies del local:	0.96
Factor de mantenimiento de las luminarias:	0.82
Factor de mantenimiento del flujo luminoso:	0.93
Factor de durabilidad de las lámparas:	1.00
Factor mantenimiento:	0.73

Disposición en línea / XAL 035-591560 FRAME 110 OPAL

Influencia de las superficies del local por reflexión:	medio ($1.6 < k \leq 3.75$)
Tipo de iluminación:	Directo
Intervalo de mantenimiento de las luminarias:	Anual
Tipo de luminarias:	Cerrado IP2X (según CIE)
Período de operación por año (en 1000 horas):	2.58
Intervalo de cambio de lámparas:	Anual
Tipo de lámpara:	Lámpara fluorescente de tres bandas (según CIE)
Intercambio inmediato de lámparas quemadas:	Sí
Factor de mantenimiento de las superficies del local:	0.96
Factor de mantenimiento de las luminarias:	0.82
Factor de mantenimiento del flujo luminoso:	0.93
Factor de durabilidad de las lámparas:	1.00
Factor mantenimiento:	0.73

ALVE ILUMINACION
Lighting Designer
Cuesta de la Tapia ,41 cp:15679
El Temple - Cambre - A Coruña

Proyecto elaborado por Alberto Ulloa - Dpto. Proyectos
Teléfono 981 654 279
Fax 981 657 046
e-Mail proyectos.coruna@iluminacionalve.com

Aulario para talleres y seminarios. Campus de Zapateira / Plan de mantenimiento

Disposición en línea / XAL 035-591560 FRAME 110 OPAL

Influencia de las superficies del local por reflexión:	medio (1.6 < k <= 3.75)
Tipo de iluminación:	Directo
Intervalo de mantenimiento de las luminarias:	Anual
Tipo de luminarias:	Cerrado IP2X (según CIE)
Período de operación por año (en 1000 horas):	2.58
Intervalo de cambio de lámparas:	Anual
Tipo de lámpara:	Lámpara fluorescente de tres bandas (según CIE)
Intercambio inmediato de lámparas quemadas:	Sí
Factor de mantenimiento de las superficies del local:	0.96
Factor de mantenimiento de las luminarias:	0.82
Factor de mantenimiento del flujo luminoso:	0.93
Factor de durabilidad de las lámparas:	1.00
Factor mantenimiento:	0.73

Disposición en línea / XAL 035-591560 FRAME 110 OPAL

Influencia de las superficies del local por reflexión:	medio (1.6 < k <= 3.75)
Tipo de iluminación:	Directo
Intervalo de mantenimiento de las luminarias:	Anual
Tipo de luminarias:	Cerrado IP2X (según CIE)
Período de operación por año (en 1000 horas):	2.58
Intervalo de cambio de lámparas:	Anual
Tipo de lámpara:	Lámpara fluorescente de tres bandas (según CIE)
Intercambio inmediato de lámparas quemadas:	Sí
Factor de mantenimiento de las superficies del local:	0.96
Factor de mantenimiento de las luminarias:	0.82
Factor de mantenimiento del flujo luminoso:	0.93
Factor de durabilidad de las lámparas:	1.00
Factor mantenimiento:	0.73

Disposición en línea / XAL 035-591560 FRAME 110 OPAL

Influencia de las superficies del local por reflexión:	medio (1.6 < k <= 3.75)
Tipo de iluminación:	Directo
Intervalo de mantenimiento de las luminarias:	Anual
Tipo de luminarias:	Cerrado IP2X (según CIE)
Período de operación por año (en 1000 horas):	2.58
Intervalo de cambio de lámparas:	Anual
Tipo de lámpara:	Lámpara fluorescente de tres bandas (según CIE)
Intercambio inmediato de lámparas quemadas:	Sí
Factor de mantenimiento de las superficies del local:	0.96
Factor de mantenimiento de las luminarias:	0.82
Factor de mantenimiento del flujo luminoso:	0.93
Factor de durabilidad de las lámparas:	1.00
Factor mantenimiento:	0.73

ALVE ILUMINACION
Lighting Designer
Cuesta de la Tapia ,41 cp:15679
El Temple - Cambre - A Coruña

Proyecto elaborado por Alberto Ulloa - Dpto. Proyectos
Teléfono 981 654 279
Fax 981 657 046
e-Mail proyectos.coruna@iluminacionalve.com

Aulario para talleres y seminarios. Campus de Zapateira / Plan de mantenimiento

Disposición en línea / XAL 035-591560 FRAME 110 OPAL

Influencia de las superficies del local por reflexión:	medio (1.6 < k <= 3.75)
Tipo de iluminación:	Directo
Intervalo de mantenimiento de las luminarias:	Anual
Tipo de luminarias:	Cerrado IP2X (según CIE)
Período de operación por año (en 1000 horas):	2.58
Intervalo de cambio de lámparas:	Anual
Tipo de lámpara:	Lámpara fluorescente de tres bandas (según CIE)
Intercambio inmediato de lámparas quemadas:	Sí
Factor de mantenimiento de las superficies del local:	0.96
Factor de mantenimiento de las luminarias:	0.82
Factor de mantenimiento del flujo luminoso:	0.93
Factor de durabilidad de las lámparas:	1.00
Factor mantenimiento:	0.73

Disposición en línea / XAL 035-591560 FRAME 110 OPAL

Influencia de las superficies del local por reflexión:	medio (1.6 < k <= 3.75)
Tipo de iluminación:	Directo
Intervalo de mantenimiento de las luminarias:	Anual
Tipo de luminarias:	Cerrado IP2X (según CIE)
Período de operación por año (en 1000 horas):	2.58
Intervalo de cambio de lámparas:	Anual
Tipo de lámpara:	Lámpara fluorescente de tres bandas (según CIE)
Intercambio inmediato de lámparas quemadas:	Sí
Factor de mantenimiento de las superficies del local:	0.96
Factor de mantenimiento de las luminarias:	0.82
Factor de mantenimiento del flujo luminoso:	0.93
Factor de durabilidad de las lámparas:	1.00
Factor mantenimiento:	0.73

Disposición en línea / XAL 035-591560 FRAME 110 OPAL

Influencia de las superficies del local por reflexión:	medio (1.6 < k <= 3.75)
Tipo de iluminación:	Directo
Intervalo de mantenimiento de las luminarias:	Anual
Tipo de luminarias:	Cerrado IP2X (según CIE)
Período de operación por año (en 1000 horas):	2.58
Intervalo de cambio de lámparas:	Anual
Tipo de lámpara:	Lámpara fluorescente de tres bandas (según CIE)
Intercambio inmediato de lámparas quemadas:	Sí
Factor de mantenimiento de las superficies del local:	0.96
Factor de mantenimiento de las luminarias:	0.82
Factor de mantenimiento del flujo luminoso:	0.93
Factor de durabilidad de las lámparas:	1.00
Factor mantenimiento:	0.73

ALVE ILUMINACION
Lighting Designer
Cuesta de la Tapia ,41 cp:15679
El Temple - Cambre - A Coruña

Proyecto elaborado por Alberto Ulloa - Dpto. Proyectos
Teléfono 981 654 279
Fax 981 657 046
e-Mail proyectos.coruna@iluminacionalve.com

Aulario para talleres y seminarios. Campus de Zapateira / Plan de mantenimiento

Disposición en línea / XAL 035-591560 FRAME 110 OPAL

Influencia de las superficies del local por reflexión:	medio ($1.6 < k \leq 3.75$)
Tipo de iluminación:	Directo
Intervalo de mantenimiento de las luminarias:	Anual
Tipo de luminarias:	Cerrado IP2X (según CIE)
Período de operación por año (en 1000 horas):	2.58
Intervalo de cambio de lámparas:	Anual
Tipo de lámpara:	Lámpara fluorescente de tres bandas (según CIE)
Intercambio inmediato de lámparas quemadas:	Sí
Factor de mantenimiento de las superficies del local:	0.96
Factor de mantenimiento de las luminarias:	0.82
Factor de mantenimiento del flujo luminoso:	0.93
Factor de durabilidad de las lámparas:	1.00
Factor mantenimiento:	0.73

Disposición en línea / XAL 035-591560 FRAME 110 OPAL

Influencia de las superficies del local por reflexión:	medio ($1.6 < k \leq 3.75$)
Tipo de iluminación:	Directo
Intervalo de mantenimiento de las luminarias:	Anual
Tipo de luminarias:	Cerrado IP2X (según CIE)
Período de operación por año (en 1000 horas):	2.58
Intervalo de cambio de lámparas:	Anual
Tipo de lámpara:	Lámpara fluorescente de tres bandas (según CIE)
Intercambio inmediato de lámparas quemadas:	Sí
Factor de mantenimiento de las superficies del local:	0.96
Factor de mantenimiento de las luminarias:	0.82
Factor de mantenimiento del flujo luminoso:	0.93
Factor de durabilidad de las lámparas:	1.00
Factor mantenimiento:	0.73

Disposición en línea / XAL 035-591560 FRAME 110 OPAL

Influencia de las superficies del local por reflexión:	medio ($1.6 < k \leq 3.75$)
Tipo de iluminación:	Directo
Intervalo de mantenimiento de las luminarias:	Anual
Tipo de luminarias:	Cerrado IP2X (según CIE)
Período de operación por año (en 1000 horas):	2.58
Intervalo de cambio de lámparas:	Anual
Tipo de lámpara:	Lámpara fluorescente de tres bandas (según CIE)
Intercambio inmediato de lámparas quemadas:	Sí
Factor de mantenimiento de las superficies del local:	0.96
Factor de mantenimiento de las luminarias:	0.82
Factor de mantenimiento del flujo luminoso:	0.93
Factor de durabilidad de las lámparas:	1.00
Factor mantenimiento:	0.73

ALVE ILUMINACION
Lighting Designer
Cuesta de la Tapia ,41 cp:15679
El Temple - Cambre - A Coruña

Proyecto elaborado por Alberto Ulloa - Dpto. Proyectos
Teléfono 981 654 279
Fax 981 657 046
e-Mail proyectos.coruna@iluminacionalve.com

Aulario para talleres y seminarios. Campus de Zapateira / Plan de mantenimiento

Disposición en línea / XAL 035-591560 FRAME 110 OPAL

Influencia de las superficies del local por reflexión:	medio ($1.6 < k \leq 3.75$)
Tipo de iluminación:	Directo
Intervalo de mantenimiento de las luminarias:	Anual
Tipo de luminarias:	Cerrado IP2X (según CIE)
Período de operación por año (en 1000 horas):	2.58
Intervalo de cambio de lámparas:	Anual
Tipo de lámpara:	Lámpara fluorescente de tres bandas (según CIE)
Intercambio inmediato de lámparas quemadas:	Sí
Factor de mantenimiento de las superficies del local:	0.96
Factor de mantenimiento de las luminarias:	0.82
Factor de mantenimiento del flujo luminoso:	0.93
Factor de durabilidad de las lámparas:	1.00
Factor mantenimiento:	0.73

Disposición en línea / XAL 035-591560 FRAME 110 OPAL

Influencia de las superficies del local por reflexión:	medio ($1.6 < k \leq 3.75$)
Tipo de iluminación:	Directo
Intervalo de mantenimiento de las luminarias:	Anual
Tipo de luminarias:	Cerrado IP2X (según CIE)
Período de operación por año (en 1000 horas):	2.58
Intervalo de cambio de lámparas:	Anual
Tipo de lámpara:	Lámpara fluorescente de tres bandas (según CIE)
Intercambio inmediato de lámparas quemadas:	Sí
Factor de mantenimiento de las superficies del local:	0.96
Factor de mantenimiento de las luminarias:	0.82
Factor de mantenimiento del flujo luminoso:	0.93
Factor de durabilidad de las lámparas:	1.00
Factor mantenimiento:	0.73

Disposición en línea / XAL 035-591560 FRAME 110 OPAL

Influencia de las superficies del local por reflexión:	medio ($1.6 < k \leq 3.75$)
Tipo de iluminación:	Directo
Intervalo de mantenimiento de las luminarias:	Anual
Tipo de luminarias:	Cerrado IP2X (según CIE)
Período de operación por año (en 1000 horas):	2.58
Intervalo de cambio de lámparas:	Anual
Tipo de lámpara:	Lámpara fluorescente de tres bandas (según CIE)
Intercambio inmediato de lámparas quemadas:	Sí
Factor de mantenimiento de las superficies del local:	0.96
Factor de mantenimiento de las luminarias:	0.82
Factor de mantenimiento del flujo luminoso:	0.93
Factor de durabilidad de las lámparas:	1.00
Factor mantenimiento:	0.73

ALVE ILUMINACION
Lighting Designer
Cuesta de la Tapia ,41 cp:15679
El Temple - Cambre - A Coruña

Proyecto elaborado por Alberto Ulloa - Dpto. Proyectos
Teléfono 981 654 279
Fax 981 657 046
e-Mail proyectos.coruna@iluminacionalve.com

Aulario para talleres y seminarios. Campus de Zapateira / Plan de mantenimiento

Disposición en línea / XAL 035-691560 FRAME 70 OPAL

Influencia de las superficies del local por reflexión:	medio (1.6 < k <= 3.75)
Tipo de iluminación:	Directo
Intervalo de mantenimiento de las luminarias:	Anual
Tipo de luminarias:	Cerrado IP2X (según CIE)
Período de operación por año (en 1000 horas):	2.58
Intervalo de cambio de lámparas:	Anual
Tipo de lámpara:	Lámpara fluorescente de tres bandas (según CIE)
Intercambio inmediato de lámparas quemadas:	Sí
Factor de mantenimiento de las superficies del local:	0.96
Factor de mantenimiento de las luminarias:	0.82
Factor de mantenimiento del flujo luminoso:	0.93
Factor de durabilidad de las lámparas:	1.00
Factor mantenimiento:	0.73

Disposición en línea / XAL 035-691560 FRAME 70 OPAL

Influencia de las superficies del local por reflexión:	medio (1.6 < k <= 3.75)
Tipo de iluminación:	Directo
Intervalo de mantenimiento de las luminarias:	Anual
Tipo de luminarias:	Cerrado IP2X (según CIE)
Período de operación por año (en 1000 horas):	2.58
Intervalo de cambio de lámparas:	Anual
Tipo de lámpara:	Lámpara fluorescente de tres bandas (según CIE)
Intercambio inmediato de lámparas quemadas:	Sí
Factor de mantenimiento de las superficies del local:	0.96
Factor de mantenimiento de las luminarias:	0.82
Factor de mantenimiento del flujo luminoso:	0.93
Factor de durabilidad de las lámparas:	1.00
Factor mantenimiento:	0.73

Disposición en línea / XAL 035-691560 FRAME 70 OPAL

Influencia de las superficies del local por reflexión:	medio (1.6 < k <= 3.75)
Tipo de iluminación:	Directo
Intervalo de mantenimiento de las luminarias:	Anual
Tipo de luminarias:	Cerrado IP2X (según CIE)
Período de operación por año (en 1000 horas):	2.58
Intervalo de cambio de lámparas:	Anual
Tipo de lámpara:	Lámpara fluorescente de tres bandas (según CIE)
Intercambio inmediato de lámparas quemadas:	Sí
Factor de mantenimiento de las superficies del local:	0.96
Factor de mantenimiento de las luminarias:	0.82
Factor de mantenimiento del flujo luminoso:	0.93
Factor de durabilidad de las lámparas:	1.00
Factor mantenimiento:	0.73

ALVE ILUMINACION
Lighting Designer
Cuesta de la Tapia ,41 cp:15679
El Temple - Cambre - A Coruña

Proyecto elaborado por Alberto Ulloa - Dpto. Proyectos
Teléfono 981 654 279
Fax 981 657 046
e-Mail proyectos.coruna@iluminacionalve.com

Aulario para talleres y seminarios. Campus de Zapateira / Plan de mantenimiento

Disposición en línea / XAL 035-691560 FRAME 70 OPAL

Influencia de las superficies del local por reflexión:	medio (1.6 < k <= 3.75)
Tipo de iluminación:	Directo
Intervalo de mantenimiento de las luminarias:	Anual
Tipo de luminarias:	Cerrado IP2X (según CIE)
Período de operación por año (en 1000 horas):	2.58
Intervalo de cambio de lámparas:	Anual
Tipo de lámpara:	Lámpara fluorescente de tres bandas (según CIE)
Intercambio inmediato de lámparas quemadas:	Sí
Factor de mantenimiento de las superficies del local:	0.96
Factor de mantenimiento de las luminarias:	0.82
Factor de mantenimiento del flujo luminoso:	0.93
Factor de durabilidad de las lámparas:	1.00
Factor mantenimiento:	0.73

Disposición en línea / XAL 035-691560 FRAME 70 OPAL

Influencia de las superficies del local por reflexión:	medio (1.6 < k <= 3.75)
Tipo de iluminación:	Directo
Intervalo de mantenimiento de las luminarias:	Anual
Tipo de luminarias:	Cerrado IP2X (según CIE)
Período de operación por año (en 1000 horas):	2.58
Intervalo de cambio de lámparas:	Anual
Tipo de lámpara:	Lámpara fluorescente de tres bandas (según CIE)
Intercambio inmediato de lámparas quemadas:	Sí
Factor de mantenimiento de las superficies del local:	0.96
Factor de mantenimiento de las luminarias:	0.82
Factor de mantenimiento del flujo luminoso:	0.93
Factor de durabilidad de las lámparas:	1.00
Factor mantenimiento:	0.73

Disposición en línea / XAL 035-691560 FRAME 70 OPAL

Influencia de las superficies del local por reflexión:	medio (1.6 < k <= 3.75)
Tipo de iluminación:	Directo
Intervalo de mantenimiento de las luminarias:	Anual
Tipo de luminarias:	Cerrado IP2X (según CIE)
Período de operación por año (en 1000 horas):	2.58
Intervalo de cambio de lámparas:	Anual
Tipo de lámpara:	Lámpara fluorescente de tres bandas (según CIE)
Intercambio inmediato de lámparas quemadas:	Sí
Factor de mantenimiento de las superficies del local:	0.96
Factor de mantenimiento de las luminarias:	0.82
Factor de mantenimiento del flujo luminoso:	0.93
Factor de durabilidad de las lámparas:	1.00
Factor mantenimiento:	0.73

ALVE ILUMINACION
Lighting Designer
Cuesta de la Tapia ,41 cp:15679
El Temple - Cambre - A Coruña

Proyecto elaborado por Alberto Ulloa - Dpto. Proyectos
Teléfono 981 654 279
Fax 981 657 046
e-Mail proyectos.coruna@iluminacionalve.com

Aulario para talleres y seminarios. Campus de Zapateira / Plan de mantenimiento

Disposición en línea / XAL 035-691560 FRAME 70 OPAL

Influencia de las superficies del local por reflexión:	medio (1.6 < k <= 3.75)
Tipo de iluminación:	Directo
Intervalo de mantenimiento de las luminarias:	Anual
Tipo de luminarias:	Cerrado IP2X (según CIE)
Período de operación por año (en 1000 horas):	2.58
Intervalo de cambio de lámparas:	Anual
Tipo de lámpara:	Lámpara fluorescente de tres bandas (según CIE)
Intercambio inmediato de lámparas quemadas:	Sí
Factor de mantenimiento de las superficies del local:	0.96
Factor de mantenimiento de las luminarias:	0.82
Factor de mantenimiento del flujo luminoso:	0.93
Factor de durabilidad de las lámparas:	1.00
Factor mantenimiento:	0.73

Luminaria individual / XAL 035-681560 FRAME 70 OPAL

Influencia de las superficies del local por reflexión:	medio (1.6 < k <= 3.75)
Tipo de iluminación:	Directo
Intervalo de mantenimiento de las luminarias:	Anual
Tipo de luminarias:	Cerrado IP2X (según CIE)
Período de operación por año (en 1000 horas):	2.58
Intervalo de cambio de lámparas:	Anual
Tipo de lámpara:	Lámpara fluorescente de tres bandas (según CIE)
Intercambio inmediato de lámparas quemadas:	Sí
Factor de mantenimiento de las superficies del local:	0.96
Factor de mantenimiento de las luminarias:	0.82
Factor de mantenimiento del flujo luminoso:	0.93
Factor de durabilidad de las lámparas:	1.00
Factor mantenimiento:	0.73

Disposición en línea / XAL 035-591560 FRAME 110 OPAL

Influencia de las superficies del local por reflexión:	medio (1.6 < k <= 3.75)
Tipo de iluminación:	Directo
Intervalo de mantenimiento de las luminarias:	Anual
Tipo de luminarias:	Cerrado IP2X (según CIE)
Período de operación por año (en 1000 horas):	2.58
Intervalo de cambio de lámparas:	Anual
Tipo de lámpara:	Lámpara fluorescente de tres bandas (según CIE)
Intercambio inmediato de lámparas quemadas:	Sí
Factor de mantenimiento de las superficies del local:	0.96
Factor de mantenimiento de las luminarias:	0.82
Factor de mantenimiento del flujo luminoso:	0.93
Factor de durabilidad de las lámparas:	1.00
Factor mantenimiento:	0.73

ALVE ILUMINACION
Lighting Designer
Cuesta de la Tapia ,41 cp:15679
El Temple - Cambre - A Coruña

Proyecto elaborado por Alberto Ulloa - Dpto. Proyectos
Teléfono 981 654 279
Fax 981 657 046
e-Mail proyectos.coruna@iluminacionalve.com

Aulario para talleres y seminarios. Campus de Zapateira / Plan de mantenimiento

Luminaria individual / XAL 075-44406P VXC SMALL

Influencia de las superficies del local por reflexión:	medio (1.6 < k <= 3.75)
Tipo de iluminación:	Directo / Indirecto
Intervalo de mantenimiento de las luminarias:	Anual
Tipo de luminarias:	Cerrado IP2X (según CIE)
Período de operación por año (en 1000 horas):	2.58
Intervalo de cambio de lámparas:	Anual
Tipo de lámpara:	Lámpara fluorescente de tres bandas (según CIE)
Intercambio inmediato de lámparas quemadas:	Sí
Factor de mantenimiento de las superficies del local:	0.88
Factor de mantenimiento de las luminarias:	0.82
Factor de mantenimiento del flujo luminoso:	0.93
Factor de durabilidad de las lámparas:	1.00
Factor mantenimiento:	0.67

Disposición en línea / XAL 035-59156O FRAME 110 OPAL

Influencia de las superficies del local por reflexión:	medio (1.6 < k <= 3.75)
Tipo de iluminación:	Directo
Intervalo de mantenimiento de las luminarias:	Anual
Tipo de luminarias:	Cerrado IP2X (según CIE)
Período de operación por año (en 1000 horas):	2.58
Intervalo de cambio de lámparas:	Anual
Tipo de lámpara:	Lámpara fluorescente de tres bandas (según CIE)
Intercambio inmediato de lámparas quemadas:	Sí
Factor de mantenimiento de las superficies del local:	0.96
Factor de mantenimiento de las luminarias:	0.82
Factor de mantenimiento del flujo luminoso:	0.93
Factor de durabilidad de las lámparas:	1.00
Factor mantenimiento:	0.73

Disposición en línea / XAL 035-59156O FRAME 110 OPAL

Influencia de las superficies del local por reflexión:	medio (1.6 < k <= 3.75)
Tipo de iluminación:	Directo
Intervalo de mantenimiento de las luminarias:	Anual
Tipo de luminarias:	Cerrado IP2X (según CIE)
Período de operación por año (en 1000 horas):	2.58
Intervalo de cambio de lámparas:	Anual
Tipo de lámpara:	Lámpara fluorescente de tres bandas (según CIE)
Intercambio inmediato de lámparas quemadas:	Sí
Factor de mantenimiento de las superficies del local:	0.96
Factor de mantenimiento de las luminarias:	0.82
Factor de mantenimiento del flujo luminoso:	0.93
Factor de durabilidad de las lámparas:	1.00
Factor mantenimiento:	0.73

ALVE ILUMINACION
Lighting Designer
Cuesta de la Tapia ,41 cp:15679
El Temple - Cambre - A Coruña

Proyecto elaborado por Alberto Ulloa - Dpto. Proyectos
Teléfono 981 654 279
Fax 981 657 046
e-Mail proyectos.coruna@iluminacionalve.com

Aulario para talleres y seminarios. Campus de Zapateira / Plan de mantenimiento

Disposición en línea / XAL 035-591560 FRAME 110 OPAL

Influencia de las superficies del local por reflexión:	medio ($1.6 < k \leq 3.75$)
Tipo de iluminación:	Directo
Intervalo de mantenimiento de las luminarias:	Anual
Tipo de luminarias:	Cerrado IP2X (según CIE)
Período de operación por año (en 1000 horas):	2.58
Intervalo de cambio de lámparas:	Anual
Tipo de lámpara:	Lámpara fluorescente de tres bandas (según CIE)
Intercambio inmediato de lámparas quemadas:	Sí
Factor de mantenimiento de las superficies del local:	0.96
Factor de mantenimiento de las luminarias:	0.82
Factor de mantenimiento del flujo luminoso:	0.93
Factor de durabilidad de las lámparas:	1.00
Factor mantenimiento:	0.73

Disposición en línea / XAL 035-591560 FRAME 110 OPAL

Influencia de las superficies del local por reflexión:	medio ($1.6 < k \leq 3.75$)
Tipo de iluminación:	Directo
Intervalo de mantenimiento de las luminarias:	Anual
Tipo de luminarias:	Cerrado IP2X (según CIE)
Período de operación por año (en 1000 horas):	2.58
Intervalo de cambio de lámparas:	Anual
Tipo de lámpara:	Lámpara fluorescente de tres bandas (según CIE)
Intercambio inmediato de lámparas quemadas:	Sí
Factor de mantenimiento de las superficies del local:	0.96
Factor de mantenimiento de las luminarias:	0.82
Factor de mantenimiento del flujo luminoso:	0.93
Factor de durabilidad de las lámparas:	1.00
Factor mantenimiento:	0.73

Disposición en línea / XAL 035-591560 FRAME 110 OPAL

Influencia de las superficies del local por reflexión:	medio ($1.6 < k \leq 3.75$)
Tipo de iluminación:	Directo
Intervalo de mantenimiento de las luminarias:	Anual
Tipo de luminarias:	Cerrado IP2X (según CIE)
Período de operación por año (en 1000 horas):	2.58
Intervalo de cambio de lámparas:	Anual
Tipo de lámpara:	Lámpara fluorescente de tres bandas (según CIE)
Intercambio inmediato de lámparas quemadas:	Sí
Factor de mantenimiento de las superficies del local:	0.96
Factor de mantenimiento de las luminarias:	0.82
Factor de mantenimiento del flujo luminoso:	0.93
Factor de durabilidad de las lámparas:	1.00
Factor mantenimiento:	0.73

ALVE ILUMINACION
Lighting Designer
Cuesta de la Tapia ,41 cp:15679
El Temple - Cambre - A Coruña

Proyecto elaborado por Alberto Ulloa - Dpto. Proyectos
Teléfono 981 654 279
Fax 981 657 046
e-Mail proyectos.coruna@iluminacionalve.com

Aulario para talleres y seminarios. Campus de Zapateira / Plan de mantenimiento

Disposición en línea / XAL 035-591560 FRAME 110 OPAL

Influencia de las superficies del local por reflexión:	medio (1.6 < k <= 3.75)
Tipo de iluminación:	Directo
Intervalo de mantenimiento de las luminarias:	Anual
Tipo de luminarias:	Cerrado IP2X (según CIE)
Período de operación por año (en 1000 horas):	2.58
Intervalo de cambio de lámparas:	Anual
Tipo de lámpara:	Lámpara fluorescente de tres bandas (según CIE)
Intercambio inmediato de lámparas quemadas:	Sí
Factor de mantenimiento de las superficies del local:	0.96
Factor de mantenimiento de las luminarias:	0.82
Factor de mantenimiento del flujo luminoso:	0.93
Factor de durabilidad de las lámparas:	1.00
Factor mantenimiento:	0.73

Disposición en línea / XAL 035-591560 FRAME 110 OPAL

Influencia de las superficies del local por reflexión:	medio (1.6 < k <= 3.75)
Tipo de iluminación:	Directo
Intervalo de mantenimiento de las luminarias:	Anual
Tipo de luminarias:	Cerrado IP2X (según CIE)
Período de operación por año (en 1000 horas):	2.58
Intervalo de cambio de lámparas:	Anual
Tipo de lámpara:	Lámpara fluorescente de tres bandas (según CIE)
Intercambio inmediato de lámparas quemadas:	Sí
Factor de mantenimiento de las superficies del local:	0.96
Factor de mantenimiento de las luminarias:	0.82
Factor de mantenimiento del flujo luminoso:	0.93
Factor de durabilidad de las lámparas:	1.00
Factor mantenimiento:	0.73

Disposición en línea / XAL 035-591560 FRAME 110 OPAL

Influencia de las superficies del local por reflexión:	medio (1.6 < k <= 3.75)
Tipo de iluminación:	Directo
Intervalo de mantenimiento de las luminarias:	Anual
Tipo de luminarias:	Cerrado IP2X (según CIE)
Período de operación por año (en 1000 horas):	2.58
Intervalo de cambio de lámparas:	Anual
Tipo de lámpara:	Lámpara fluorescente de tres bandas (según CIE)
Intercambio inmediato de lámparas quemadas:	Sí
Factor de mantenimiento de las superficies del local:	0.96
Factor de mantenimiento de las luminarias:	0.82
Factor de mantenimiento del flujo luminoso:	0.93
Factor de durabilidad de las lámparas:	1.00
Factor mantenimiento:	0.73

ALVE ILUMINACION
Lighting Designer
Cuesta de la Tapia ,41 cp:15679
El Temple - Cambre - A Coruña

Proyecto elaborado por Alberto Ulloa - Dpto. Proyectos
Teléfono 981 654 279
Fax 981 657 046
e-Mail proyectos.coruna@iluminacionalve.com

Aulario para talleres y seminarios. Campus de Zapateira / Plan de mantenimiento

Disposición en línea / Projection Lighting 70deg 400Lm AlphaLED The Imp 70deg 400Lm AlphaLED The Imp

Influencia de las superficies del local por reflexión:	medio ($1.6 < k \leq 3.75$)
Tipo de iluminación:	Directo
Intervalo de mantenimiento de las luminarias:	Anual
Tipo de luminarias:	Cerrado IP2X (según CIE)
Período de operación por año (en 1000 horas):	2.58
Intervalo de cambio de lámparas:	Anual
Tipo de lámpara:	Lámpara fluorescente de tres bandas (según CIE)
Intercambio inmediato de lámparas quemadas:	Sí
Factor de mantenimiento de las superficies del local:	0.96
Factor de mantenimiento de las luminarias:	0.82
Factor de mantenimiento del flujo luminoso:	0.93
Factor de durabilidad de las lámparas:	1.00
Factor mantenimiento:	0.73

En el mantenimiento de luminarias y lámparas, siga las instrucciones dadas al respecto por los respectivos fabricantes.

ALVE ILUMINACION
Lighting Designer
Cuesta de la Tapia ,41 cp:15679
El Temple - Cambre - A Coruña

Proyecto elaborado por Alberto Ulloa - Dpto. Proyectos
Teléfono 981 654 279
Fax 981 657 046
e-Mail proyectos.coruna@iluminacionalve.com

Aulario para talleres y seminarios. Campus de Zapateira/Resultados luminotécnicos

Flujo luminoso total: 616950 lm
Potencia total: 7484.0 W
Zona marginal: 0.000 m

Superficie	Intensidades lumínicas medias [lx]			Grado de reflexión [%]	Densidad lumínica media [cd/m ²]
	directo	indirecto	total		
Plano útil	255	96	351	/	/
Aseos	138	49	187	/	/
Aula 1	413	103	516	/	/
Sala de Reuniones	318	204	522	/	/
Acceso	166	95	261	/	/
Suelo	221	101	322	35	36
Techo	4.99	119	124	73	29
Pared 1	87	122	209	78	52
Pared 2	82	94	175	78	43
Pared 3	5.59	57	63	78	16
Pared 4	26	66	92	78	23
Pared 5	56	79	135	78	33
Pared 6	58	68	126	78	31
Pared 7	127	83	210	78	52
Pared 8	63	56	119	78	30
Pared 9	71	115	186	78	46
Pared 10	133	108	241	78	60
Pared 11	68	130	198	78	49
Pared 12	89	111	199	78	49
Pared 13	88	100	188	78	47
Pared 14	107	131	238	78	59
Pared 15	83	123	205	78	51
Pared 16	43	92	135	78	34
Pared 17	3.23	73	76	78	19
Pared 18	9.65	74	84	78	21
Pared 19	50	95	145	78	36
Pared 20	32	86	118	78	29
Pared 21	95	114	209	78	52

ALVE ILUMINACION
Lighting Designer
Cuesta de la Tapia ,41 cp:15679
El Temple - Cambre - A Coruña

Proyecto elaborado por Alberto Ulloa - Dpto. Proyectos
Teléfono 981 654 279
Fax 981 657 046
e-Mail proyectos.coruna@iluminacionalve.com

Aulario para talleres y seminarios. Campus de Zapateira/Resultados luminotécnicos

Superficie	Intensidades lumínicas medias [lx]			Grado de reflexión [%]	Densidad lumínica media [cd/m ²]
	directo	indirecto	total		
Pared 22	74	115	189	78	47
Pared 23	36	121	157	78	39
Pared 24	117	107	223	78	55
Pared 25	24	125	149	78	37
Pared 26	75	114	189	78	47
Pared 27	80	119	199	78	49
Pared 28	77	110	187	78	46
Pared 29	24	111	135	78	34
Pared 30	120	108	227	78	56
Pared 31	35	120	154	78	38
Pared 32	80	110	190	78	47
Pared 33	0.00	118	118	78	29
Pared 34	95	112	207	78	51
Pared 35	95	85	180	78	45
Pared 36	96	103	199	78	49
Pared 37	0.00	112	112	78	28
Pared 38	94	123	216	78	54
Pared 39	94	102	197	78	49
Pared 40	95	125	220	78	55
Pared 41	0.00	122	122	78	30
Pared 42	93	125	218	78	54
Pared 43	94	111	205	78	51
Pared 44	95	131	226	78	56
Pared 45	0.00	131	131	78	32
Pared 46	94	127	221	78	55
Pared 47	94	112	207	78	51
Pared 48	94	130	224	78	56
Pared 49	0.00	118	118	78	29
Pared 50	92	111	203	78	50
Pared 51	94	96	190	78	47
Pared 52	92	107	199	78	49
Pared 53	0.00	78	78	78	19

ALVE ILUMINACION
Lighting Designer
Cuesta de la Tapia ,41 cp:15679
El Temple - Cambre - A Coruña

Proyecto elaborado por Alberto Ulloa - Dpto. Proyectos
Teléfono 981 654 279
Fax 981 657 046
e-Mail proyectos.coruna@iluminacionalve.com

Aulario para talleres y seminarios. Campus de Zapateira/Resultados luminotécnicos

Superficie	Intensidades lumínicas medias [lx]			Grado de reflexión [%]	Densidad lumínica media [cd/m ²]
	directo	indirecto	total		
Pared 54	73	69	142	78	35
Pared 55	34	64	98	78	24
Pared 56	46	64	110	78	27
Pared 57	30	56	86	78	21
Pared 58	55	54	109	78	27
Pared 59	21	69	90	78	22
Pared 60	151	58	209	78	52
Pared 61	46	70	115	78	29
Pared 62	42	71	113	78	28
Pared 63	24	61	85	78	21
Pared 64	3.94	69	73	78	18
Pared 65	71	94	166	78	41
Pared 66	48	78	125	78	31
Pared 67	83	84	167	78	42
Pared 68	35	85	120	78	30
Pared 69	35	87	122	78	30
Pared 70	9.26	80	89	78	22
Pared 71	26	109	134	78	33
Pared 72	93	131	224	78	55
Pared 73	85	113	198	78	49
Pared 74	83	118	201	78	50
Pared 75	99	111	210	78	52
Pared 76	9.17	92	101	78	25
Pared 77	13	93	106	78	26
Pared 78	20	100	121	78	30
Pared 79	27	83	111	78	27
Pared 80	73	76	150	78	37
Pared 81	17	65	82	78	20
Pared 82	61	101	161	78	40
Pared 83	55	103	158	78	39
Pared 84	79	112	191	78	47

Simetrías en el plano útil

E_{\min} / E_m : 0.171 (1:6)


E_{\min} / E_{\max} : 0.088 (1:11)

Valor de eficiencia energética: 11.03 W/m² = 3.14 W/m²/100 lx (Base: 678.25 m²)

ALVE ILUMINACION
 Lighting Designer
 Cuesta de la Tapia ,41 cp:15679
 El Temple - Cambre - A Coruña

Proyecto elaborado por Alberto Ulloa - Dpto. Proyectos
 Teléfono 981 654 279
 Fax 981 657 046
 e-Mail proyectos.coruna@iluminacionalve.com

Aulario para talleres y seminarios. Campus de Zapateira / Observador UGR (sumario de resultados)

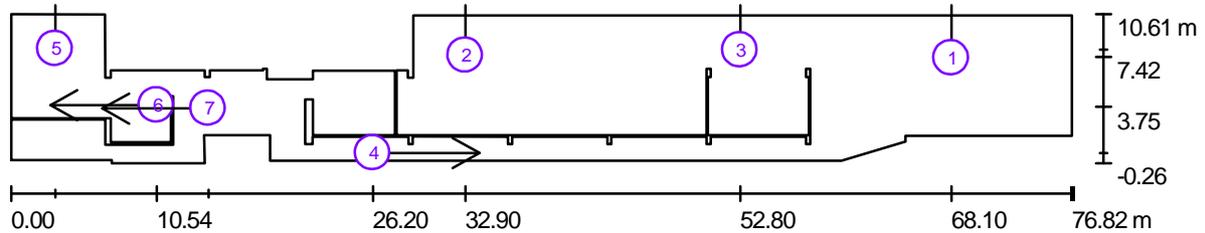

Escala 1 : 550

Lista de puntos de cálculo UGR

Nº	Designación	Posición [m]			Dirección visual [°]	Valor
		X	Y	Z		
1	Punto de cálculo UGR 1	68.100	7.419	1.200	90.0	19
2	Punto de cálculo UGR 2	32.900	7.610	1.200	90.0	18
3	Punto de cálculo UGR 3	52.800	8.000	1.200	90.0	/
4	Punto de cálculo UGR 4	26.200	0.500	1.200	0.0	17

ALVE ILUMINACION
Lighting Designer
Cuesta de la Tapia ,41 cp:15679
El Temple - Cambre - A Coruña

Proyecto elaborado por Alberto Ulloa - Dpto. Proyectos
Teléfono 981 654 279
Fax 981 657 046
e-Mail proyectos.coruna@iluminacionalve.com

Aulario para talleres y seminarios. Campus de Zapateira / Observador UGR (sumario de resultados)


Lista de puntos de cálculo UGR

Nº	Designación	Posición [m]			Dirección visual [°]	Valor
		X	Y	Z		
5	Punto de cálculo UGR 5	3.200	8.100	1.000	90.0	13
6	Punto de cálculo UGR 6	10.542	3.992	1.550	180.0	19
7	Punto de cálculo UGR 7	14.296	3.750	1.500	180.0	17

ALVE ILUMINACION
 Lighting Designer
 Cuesta de la Tapia ,41 cp:15679
 El Temple - Cambre - A Coruña


Proyecto elaborado por Alberto Ulloa - Dpto. Proyectos
 Teléfono 981 654 279
 Fax 981 657 046
 e-Mail proyectos.coruna@iluminacionalve.com

**Aulario para talleres y seminarios. Campus de Zapateira / Aseos /
 Isolíneas (E, perpendicular)**

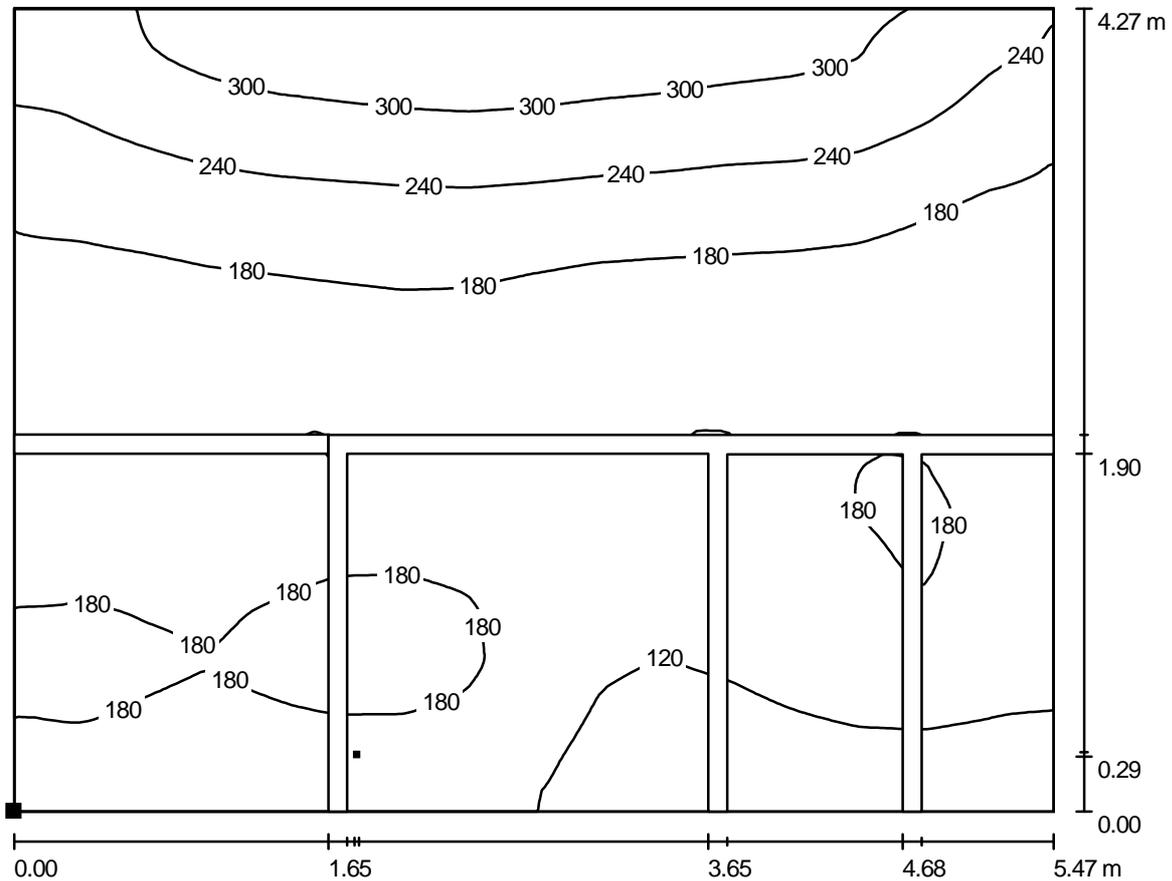

Valores en Lux, Escala 1 : 40

Situación de la superficie en el local:
 Punto marcado:
 (22.100 m, 1.929 m, 0.850 m)

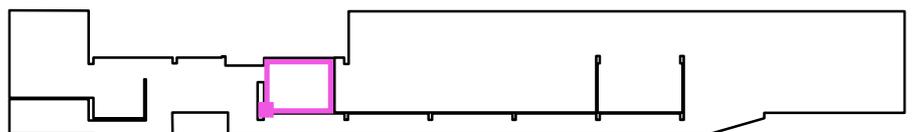


Trama: 128 x 128 Puntos

E_m [lx]	E_{min} [lx]	E_{max} [lx]	E_{min} / E_m	E_{min} / E_{max}
187	80	353	0.427	0.226


ALVE ILUMINACION
 Lighting Designer
 Cuesta de la Tapia ,41 cp:15679
 El Temple - Cambre - A Coruña

Proyecto elaborado por Alberto Ulloa - Dpto. Proyectos
 Teléfono 981 654 279
 Fax 981 657 046
 e-Mail proyectos.coruna@iluminacionalve.com

**Aulario para talleres y seminarios. Campus de Zapateira / Aseos /
 Gama de grises (E, perpendicular)**

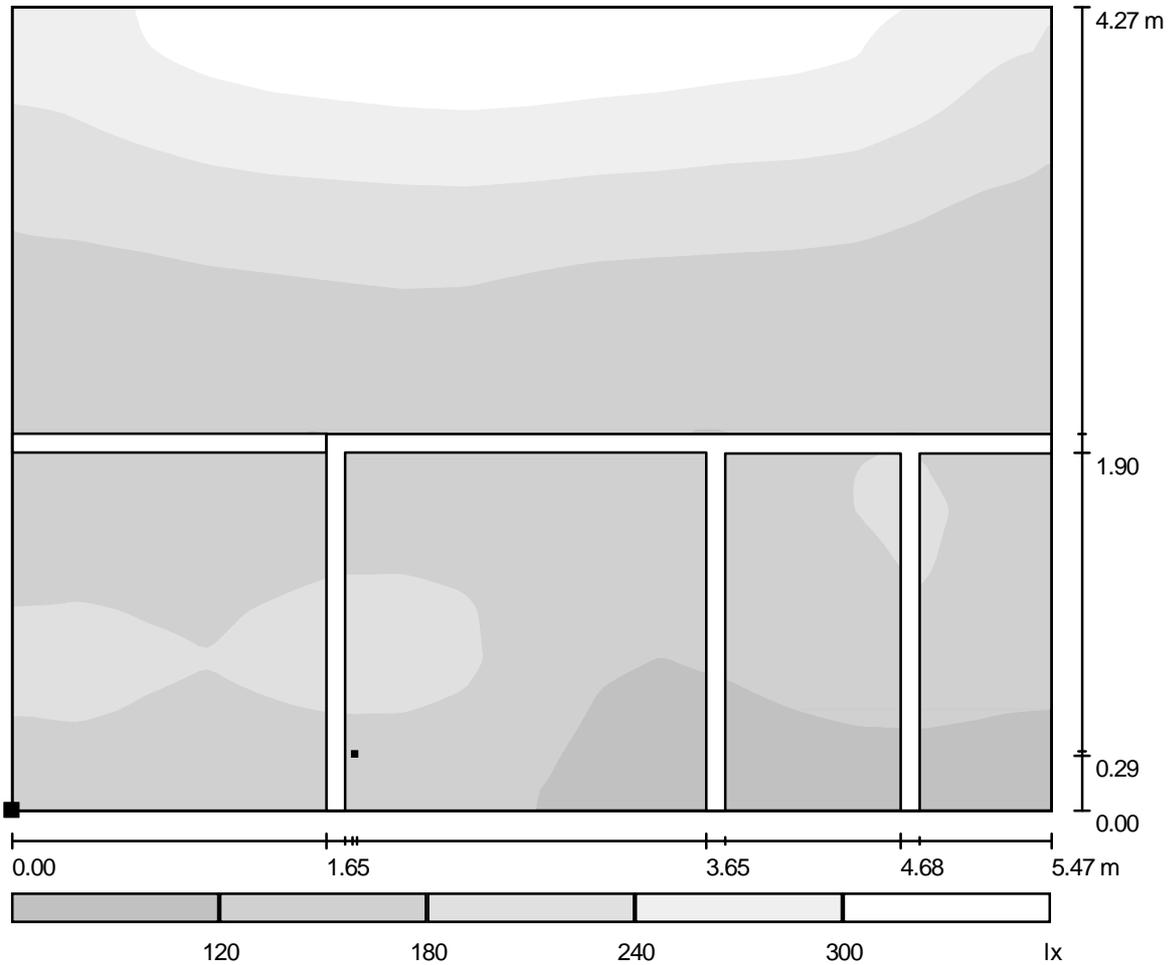

Situación de la superficie en el local:
 Punto marcado:
 (22.100 m, 1.929 m, 0.850 m)

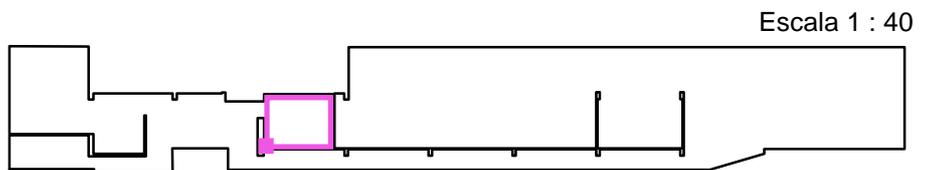


Trama: 128 x 128 Puntos

E_m [lx]	E_{min} [lx]	E_{max} [lx]	E_{min} / E_m	E_{min} / E_{max}
187	80	353	0.427	0.226

ALVE ILUMINACION
Lighting Designer
Cuesta de la Tapia ,41 cp:15679
El Temple - Cambre - A Coruña

Proyecto elaborado por Alberto Ulloa - Dpto. Proyectos
Teléfono 981 654 279
Fax 981 657 046
e-Mail proyectos.coruna@iluminacionalve.com

Aulario para talleres y seminarios. Campus de Zapateira / Aseos / Gráfico de valores (E, perpendicular)

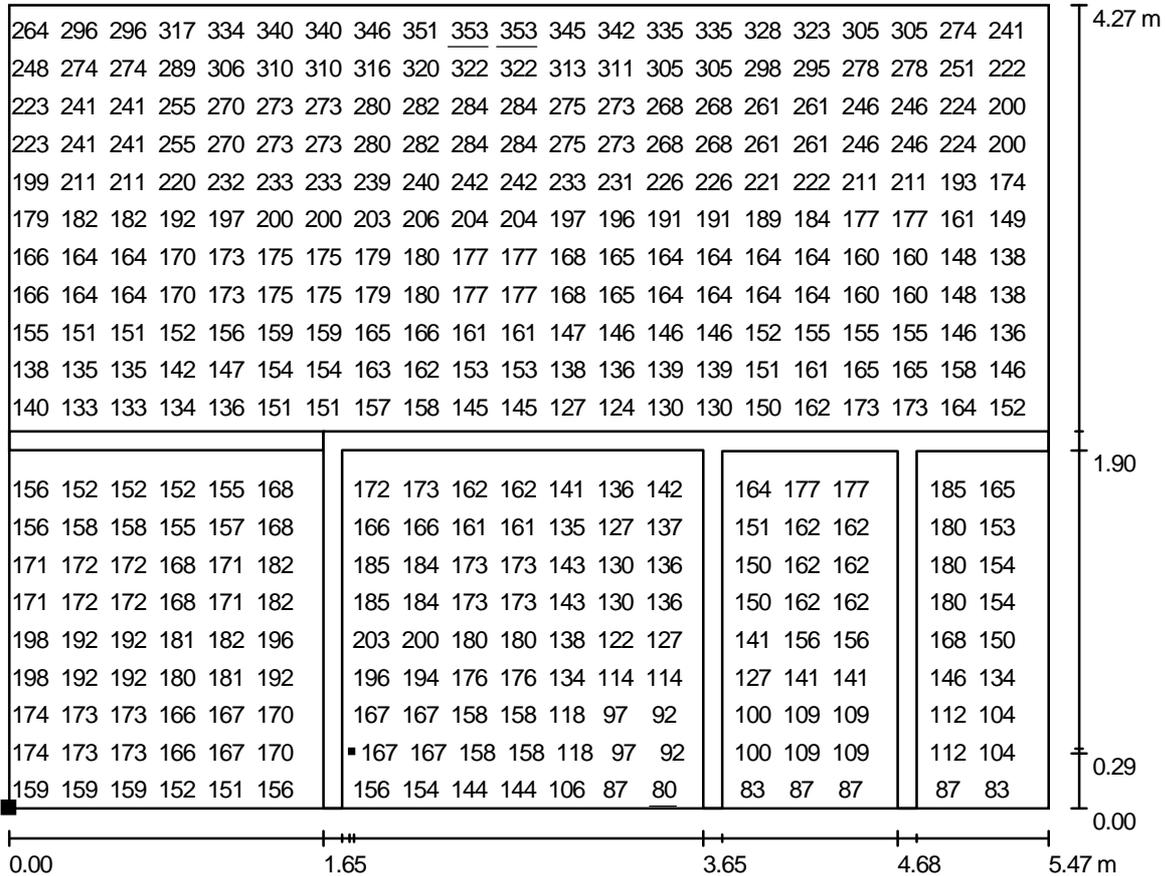

Valores en Lux, Escala 1 : 40

No pudieron representarse todos los valores calculados.

Situación de la superficie en el local:
Punto marcado:
(22.100 m, 1.929 m, 0.850 m)




Trama: 128 x 128 Puntos

E_m [lx]	E_{min} [lx]	E_{max} [lx]	E_{min} / E_m	E_{min} / E_{max}
187	80	353	0.427	0.226

ALVE ILUMINACION
 Lighting Designer
 Cuesta de la Tapia ,41 cp:15679
 El Temple - Cambre - A Coruña

Proyecto elaborado por Alberto Ulloa - Dpto. Proyectos
 Teléfono 981 654 279
 Fax 981 657 046
 e-Mail proyectos.coruna@iluminacionalve.com

Aulario para talleres y seminarios. Campus de Zapateira / Aula 1 / Isolíneas (E, perpendicular)

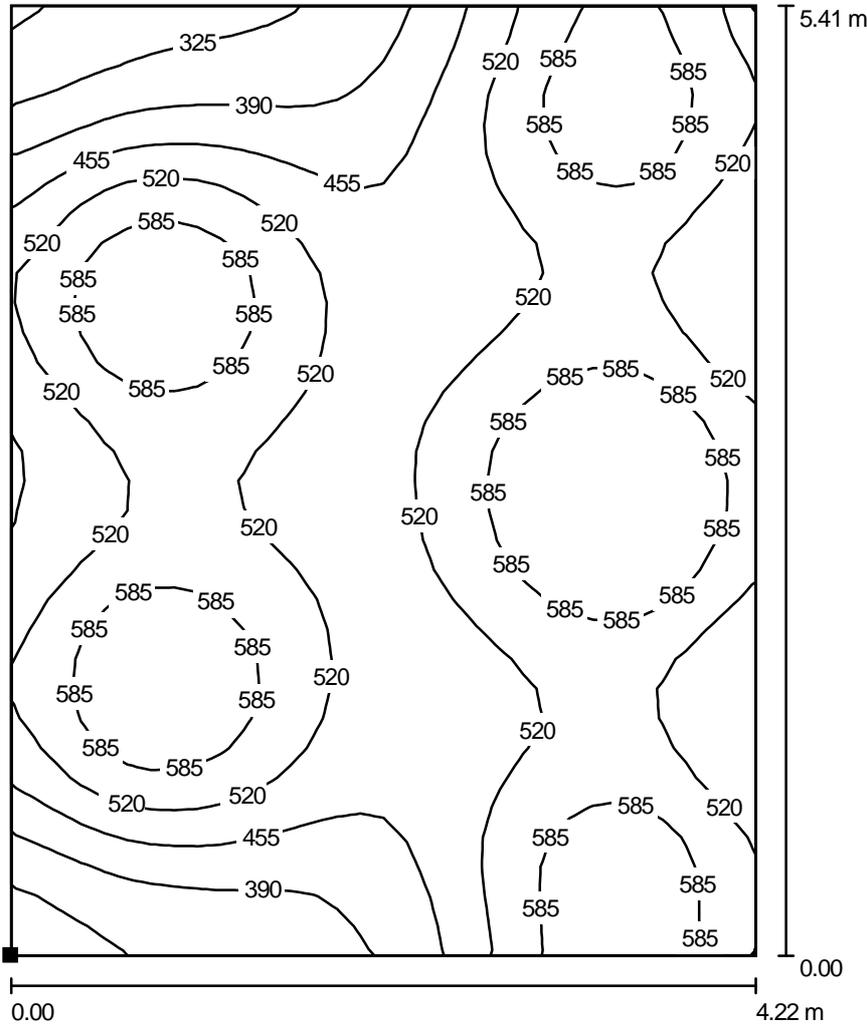

Situación de la superficie en el local:
 Punto marcado:
 (1.200 m, 3.985 m, 1.000 m)



Valores en Lux, Escala 1 : 43


Trama: 32 x 32 Puntos

E_m [lx]	E_{min} [lx]	E_{max} [lx]	E_{min} / E_m	E_{min} / E_{max}
516	254	689	0.493	0.369


ALVE ILUMINACION
 Lighting Designer
 Cuesta de la Tapia ,41 cp:15679
 El Temple - Cambre - A Coruña

Proyecto elaborado por Alberto Ulloa - Dpto. Proyectos
 Teléfono 981 654 279
 Fax 981 657 046
 e-Mail proyectos.coruna@iluminacionalve.com

**Aulario para talleres y seminarios. Campus de Zapateira/ Aula 1 /
 Gama de grises (E, perpendicular)**

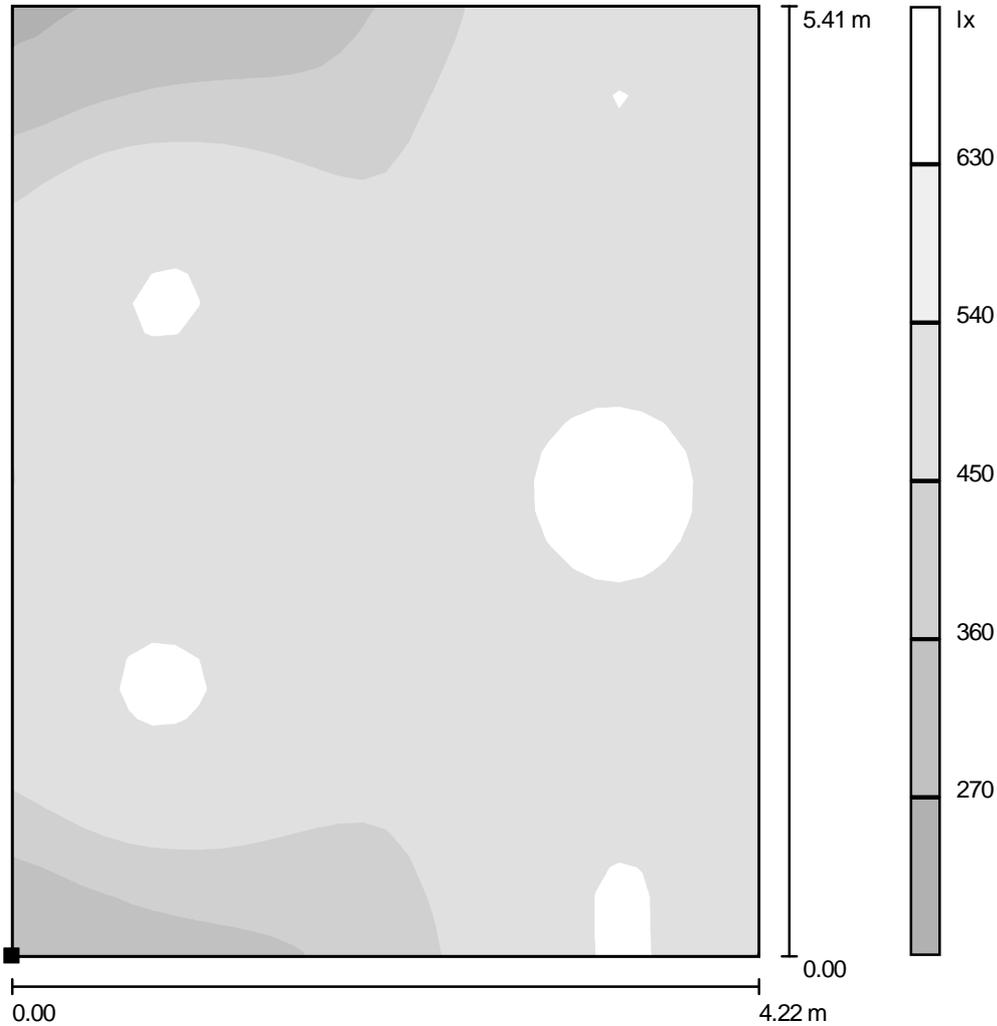

Situación de la superficie en el local:
 Punto marcado:
 (1.200 m, 3.985 m, 1.000 m)

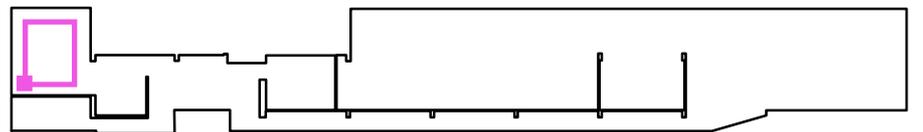


Trama: 32 x 32 Puntos

E_m [lx]	E_{min} [lx]	E_{max} [lx]	E_{min} / E_m	E_{min} / E_{max}
516	254	689	0.493	0.369

ALVE ILUMINACION
Lighting Designer
Cuesta de la Tapia ,41 cp:15679
El Temple - Cambre - A Coruña

Proyecto elaborado por Alberto Ulloa - Dpto. Proyectos
Teléfono 981 654 279
Fax 981 657 046
e-Mail proyectos.coruna@iluminacionalve.com

**Aulario para talleres y seminarios. Campus de Zapateira/ Aula 1 /
Gráfico de valores (E,perpendicular)**

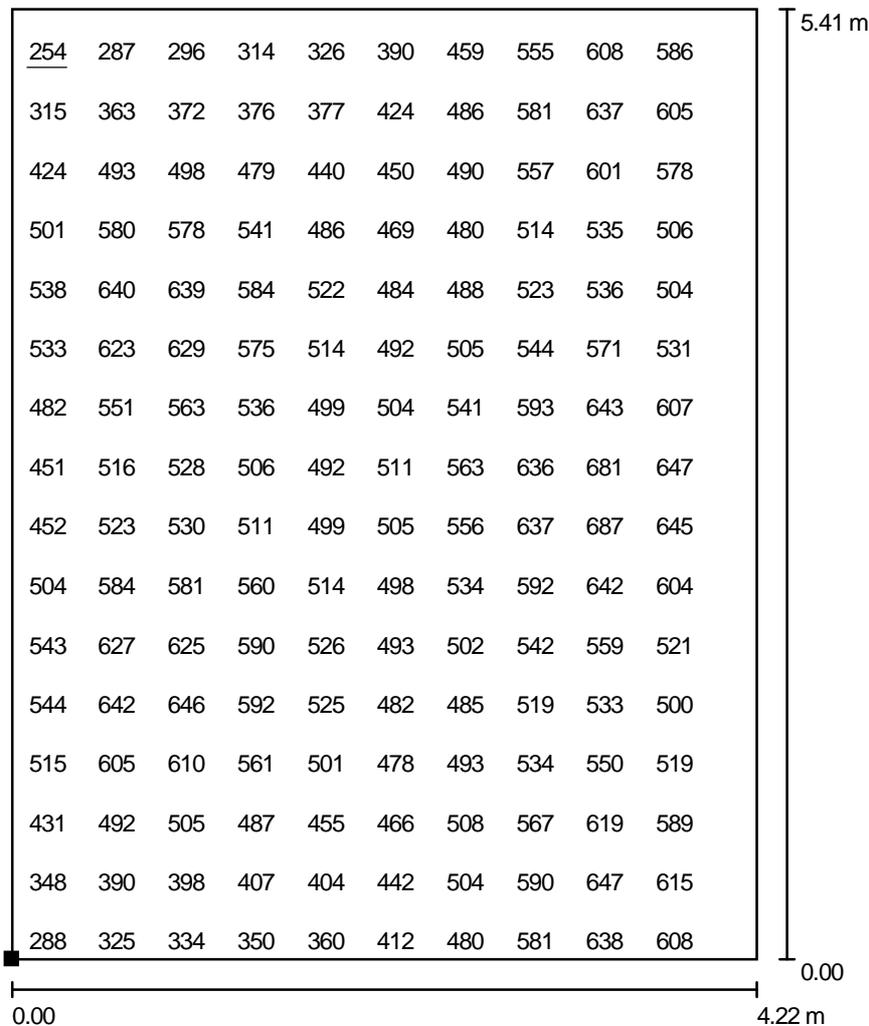


Valores en Lux, Escala 1 : 43

No pudieron representarse todos los valores calculados.

Situación de la superficie en el local:

Punto marcado:
(1.200 m, 3.985 m, 1.000 m)

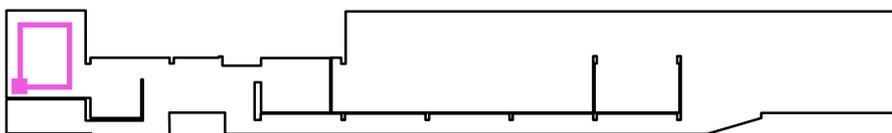

Trama: 32 x 32 Puntos

E_m [lx]
516

E_{min} [lx]
254

E_{max} [lx]
689


E_{min} / E_m
0.493

E_{min} / E_{max}
0.369


ALVE ILUMINACION
 Lighting Designer
 Cuesta de la Tapia ,41 cp:15679
 El Temple - Cambre - A Coruña

Proyecto elaborado por Alberto Ulloa - Dpto. Proyectos
 Teléfono 981 654 279
 Fax 981 657 046
 e-Mail proyectos.coruna@iluminacionalve.com

**Alario para talleres y seminarios. Campus de Zapateira / Sala de Reuniones /
 Isolíneas (E.perpendicular)**

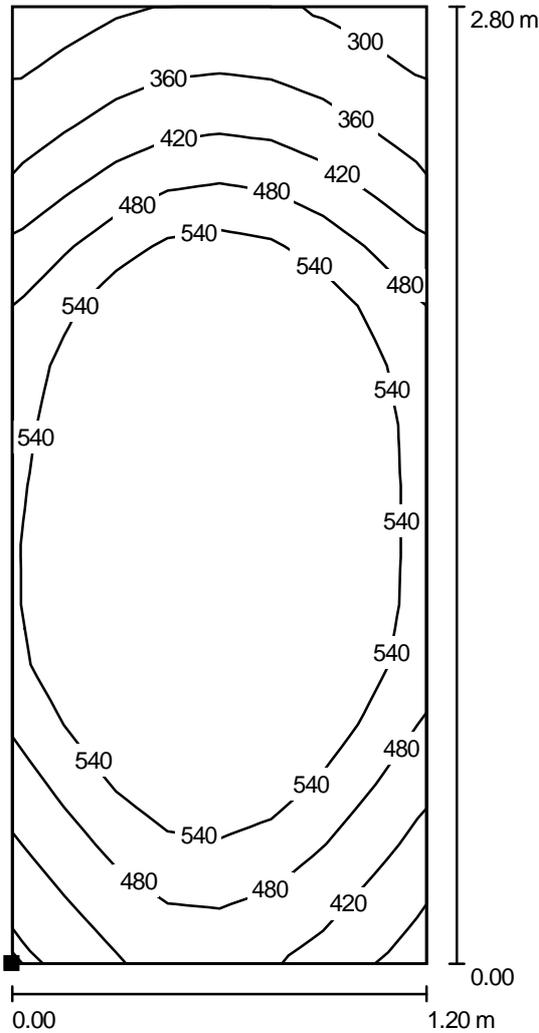

Situación de la superficie en el local:
 Punto marcado:
 (8.887 m, 2.586 m, 1.150 m)

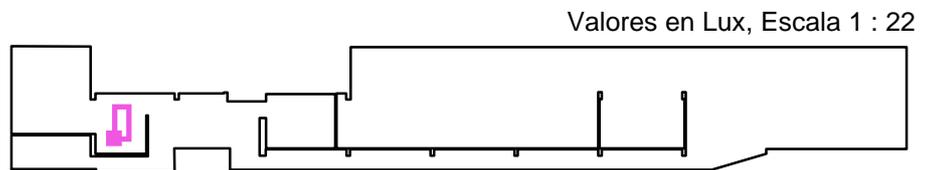


Trama: 8 x 16 Puntos

E_m [lx]	E_{min} [lx]	E_{max} [lx]	E_{min} / E_m	E_{min} / E_{max}
522	271	721	0.519	0.375


ALVE ILUMINACION
 Lighting Designer
 Cuesta de la Tapia ,41 cp:15679
 El Temple - Cambre - A Coruña

Proyecto elaborado por Alberto Ulloa - Dpto. Proyectos
 Teléfono 981 654 279
 Fax 981 657 046
 e-Mail proyectos.coruna@iluminacionalve.com

Aulario para talleres y seminarios. Campus de Zapateira / Sala de Reuniones / Gama de grises (E,perpendicular)

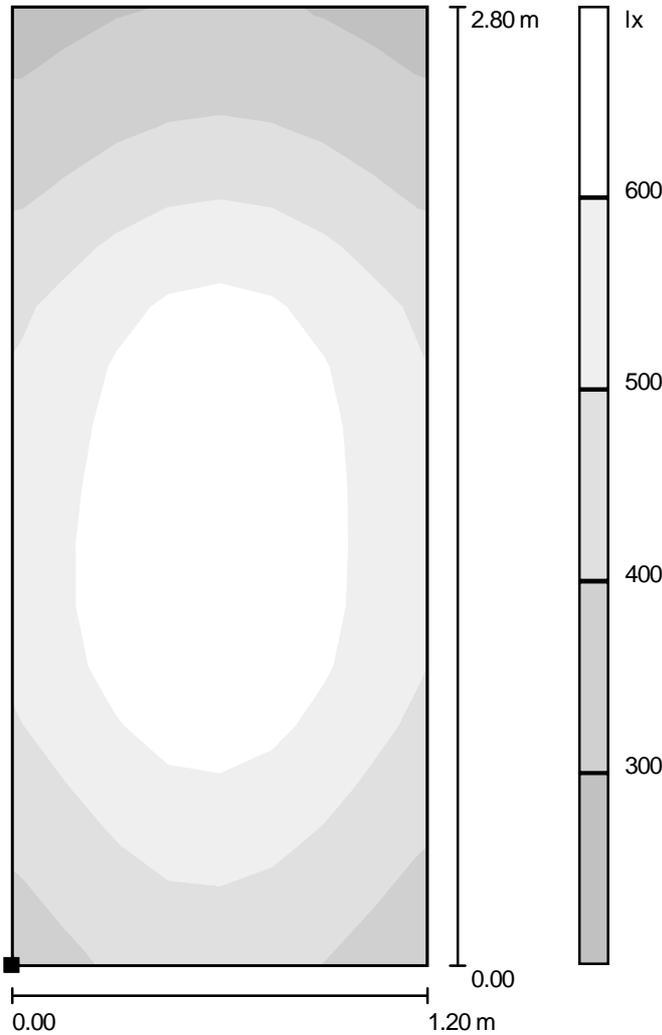

Situación de la superficie en el local:
 Punto marcado:
 (8.887 m, 2.586 m, 1.150 m)

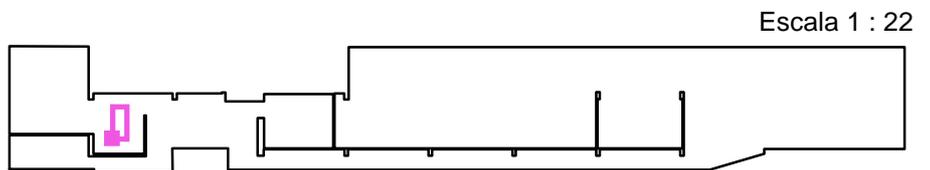


Trama: 8 x 16 Puntos

E_m [lx]	E_{min} [lx]	E_{max} [lx]	E_{min} / E_m	E_{min} / E_{max}
522	271	721	0.519	0.375

ALVE ILUMINACION
Lighting Designer
Cuesta de la Tapia ,41 cp:15679
El Temple - Cambre - A Coruña


Proyecto elaborado por Alberto Ulloa - Dpto. Proyectos
Teléfono 981 654 279
Fax 981 657 046
e-Mail proyectos.coruna@iluminacionalve.com

Ampliacion Unidad Mixta de la Madera / Sala de Reuniones / Gráfico de valores (E,perpendicular)

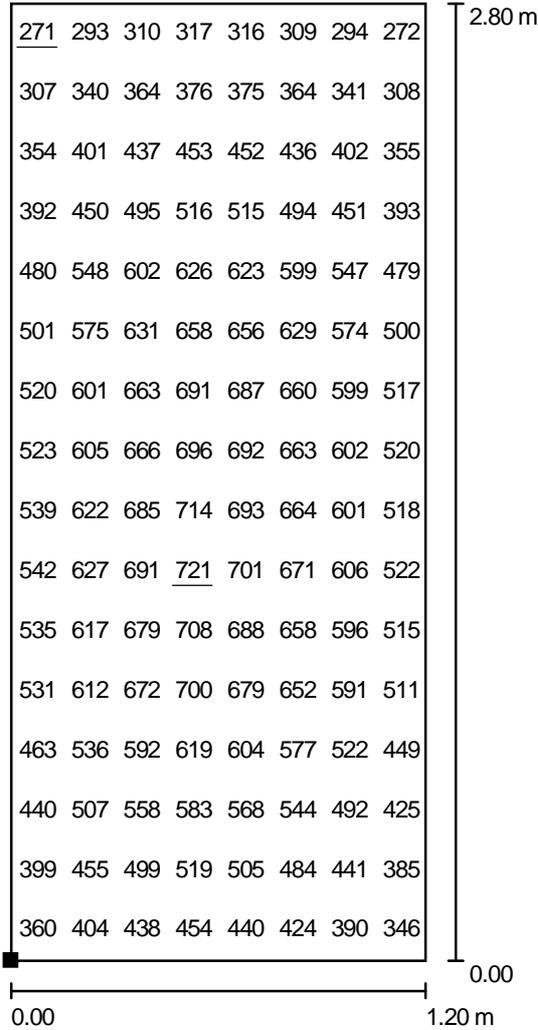

Valores en Lux, Escala 1 : 22

Situación de la superficie en el local:
Punto marcado:
(8.887 m, 2.586 m, 1.150 m)

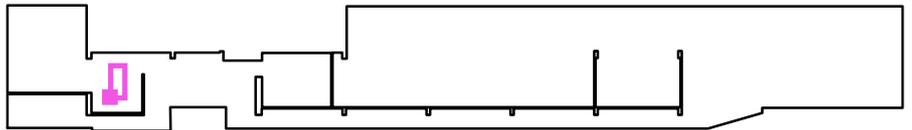



Trama: 8 x 16 Puntos

E_m [lx]	E_{min} [lx]	E_{max} [lx]	E_{min} / E_m	E_{min} / E_{max}
522	271	721	0.519	0.375

ALVE ILUMINACION
 Lighting Designer
 Cuesta de la Tapia ,41 cp:15679
 El Temple - Cambre - A Coruña

Proyecto elaborado por Alberto Ulloa - Dpto. Proyectos
 Teléfono 981 654 279
 Fax 981 657 046
 e-Mail proyectos.coruna@iluminacionalve.com

Aulario para talleres y seminarios. Campus de Zapateira/ Acceso / Isolíneas (E, perpendicular)

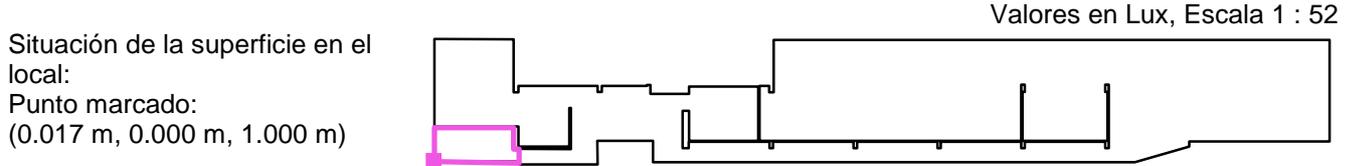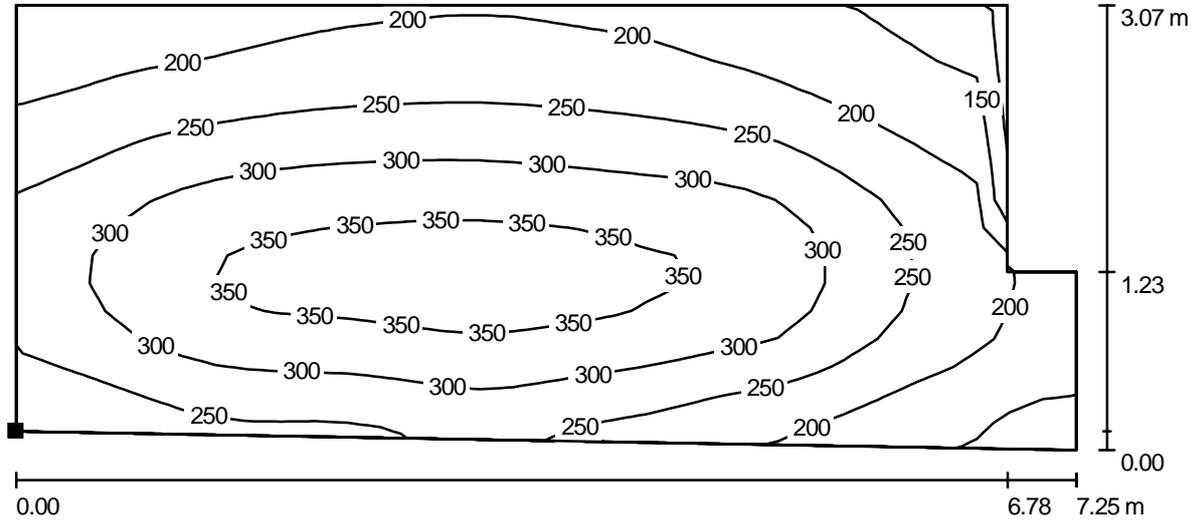


Trama: 32 x 16 Puntos

E_m [lx]	E_{min} [lx]	E_{max} [lx]	E_{min} / E_m	E_{min} / E_{max}
261	116	381	0.446	0.305

ALVE ILUMINACION
 Lighting Designer
 Cuesta de la Tapia ,41 cp:15679
 El Temple - Cambre - A Coruña

Proyecto elaborado por Alberto Ulloa - Dpto. Proyectos
 Teléfono 981 654 279
 Fax 981 657 046
 e-Mail proyectos.coruna@iluminacionalve.com

Aulario para talleres y seminarios. Campus de Zapateira / Acceso / Gama de grises (E. perpendicular)

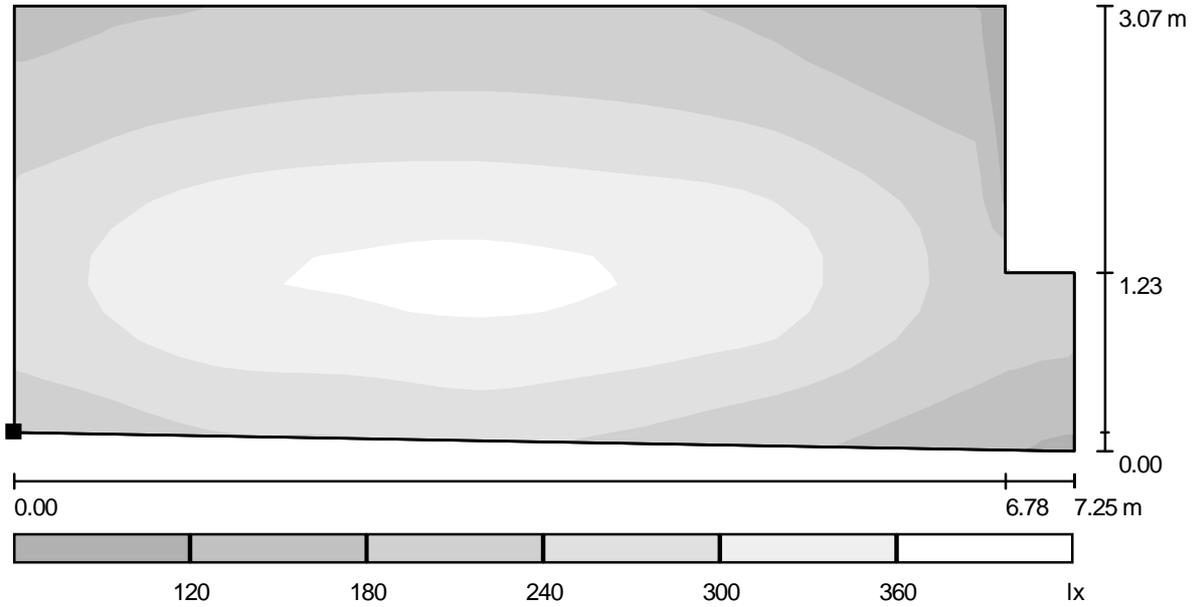

Situación de la superficie en el local:
 Punto marcado:
 (0.017 m, 0.000 m, 1.000 m)




Trama: 32 x 16 Puntos

E_m [lx]	E_{min} [lx]	E_{max} [lx]	E_{min} / E_m	E_{min} / E_{max}
261	116	381	0.446	0.305

ALVE ILUMINACION
 Lighting Designer
 Cuesta de la Tapia ,41 cp:15679
 El Temple - Cambre - A Coruña

Proyecto elaborado por Alberto Ulloa - Dpto. Proyectos
 Teléfono 981 654 279
 Fax 981 657 046
 e-Mail proyectos.coruna@iluminacionalve.com

Aulario para talleres y seminarios. Campus de Zapateira/ Acceso / Gráfico de valores (E, perpendicular)

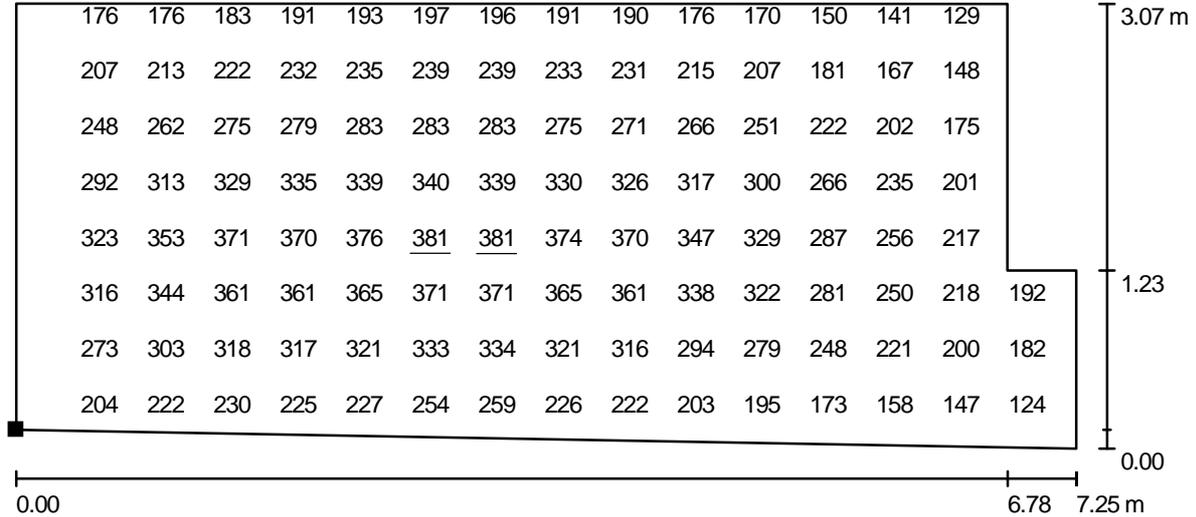

Valores en Lux, Escala 1 : 52

No pudieron representarse todos los valores calculados.

Situación de la superficie en el local:
 Punto marcado:
 (0.017 m, 0.000 m, 1.000 m)




Trama: 32 x 16 Puntos

E_m [lx]	E_{min} [lx]	E_{max} [lx]	E_{min} / E_m	E_{min} / E_{max}
261	116	381	0.446	0.305

ALVE ILUMINACION
 Lighting Designer
 Cuesta de la Tapia ,41 cp:15679
 El Temple - Cambre - A Coruña

Proyecto elaborado por Alberto Ulloa - Dpto. Proyectos
 Teléfono 981 654 279
 Fax 981 657 046
 e-Mail proyectos.coruna@iluminacionalve.com

Aulario para talleres y seminarios. Campus de Zapateira / Zona H:2,60m / Sumario de los resultados

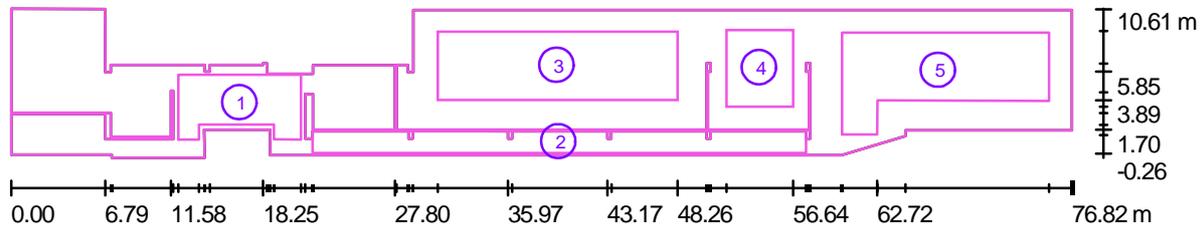


Escala 1 : 550

Nº	Designación	Trama	E_m [lx]	E_{min} [lx]	E_{max} [lx]	E_{min} / E_m	E_{min} / E_{max}
	Zona Snack	64 x 128	269	155	434	0.575	0.357
	Pasillo	128 x 8	253	125	298	0.493	0.419
	Aula 2	64 x 32	502	310	668	0.617	0.464
	Aula 3	16 x 16	509	342	635	0.672	0.538
	Aula4	32 x 64	502	333	663	0.663	0.501
	Área de entorno	128 x 128	291	65	606	0.223	0.107


ALVE ILUMINACION
Lighting Designer
Cuesta de la Tapia ,41 cp:15679
El Temple - Cambre - A Coruña

Proyecto elaborado por Alberto Ulloa - Dpto. Proyectos
Teléfono 981 654 279
Fax 981 657 046
e-Mail proyectos.coruna@iluminacionalve.com

**Aulario para talleres y seminarios. Campus de Zapateira / Zona H:2,60m / Zona Snack /
Isolíneas (E)**

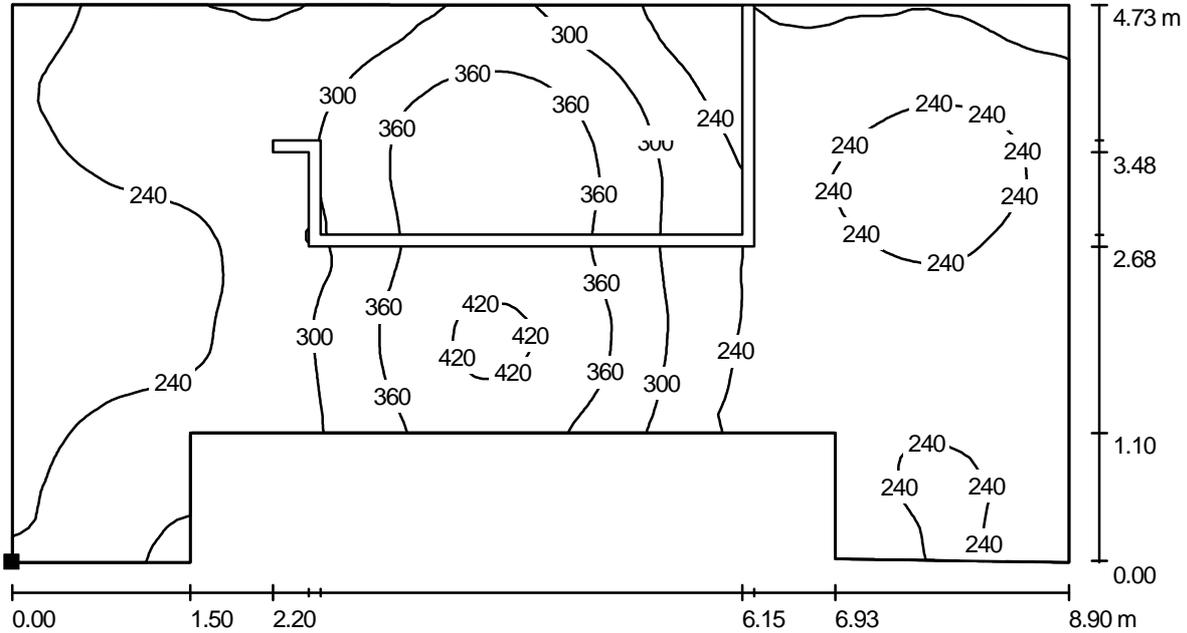

Situación de la superficie en el local:
Punto marcado:
(12.100 m, 1.072 m, 0.750 m)

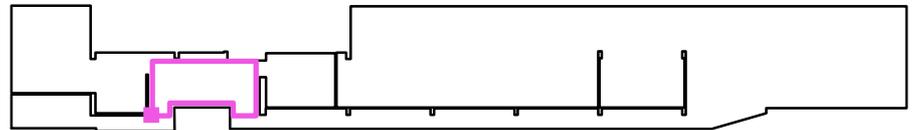


Trama: 64 x 128 Puntos

	E_m [lx]	E_{min} [lx]	E_{max} [lx]	E_{min} / E_m	E_{min} / E_{max}
Zona Snack	269	155	434	0.575	0.357
Área de entorno	291	65	606	0.223	0.107


ALVE ILUMINACION
Lighting Designer
Cuesta de la Tapia ,41 cp:15679
El Temple - Cambre - A Coruña

Proyecto elaborado por Alberto Ulloa - Dpto. Proyectos
Teléfono 981 654 279
Fax 981 657 046
e-Mail proyectos.coruna@iluminacionalve.com

Aulario para talleres y seminarios. Campus de Zapateira/ Zona H:2,60m / Zona Snack / Gama de grises

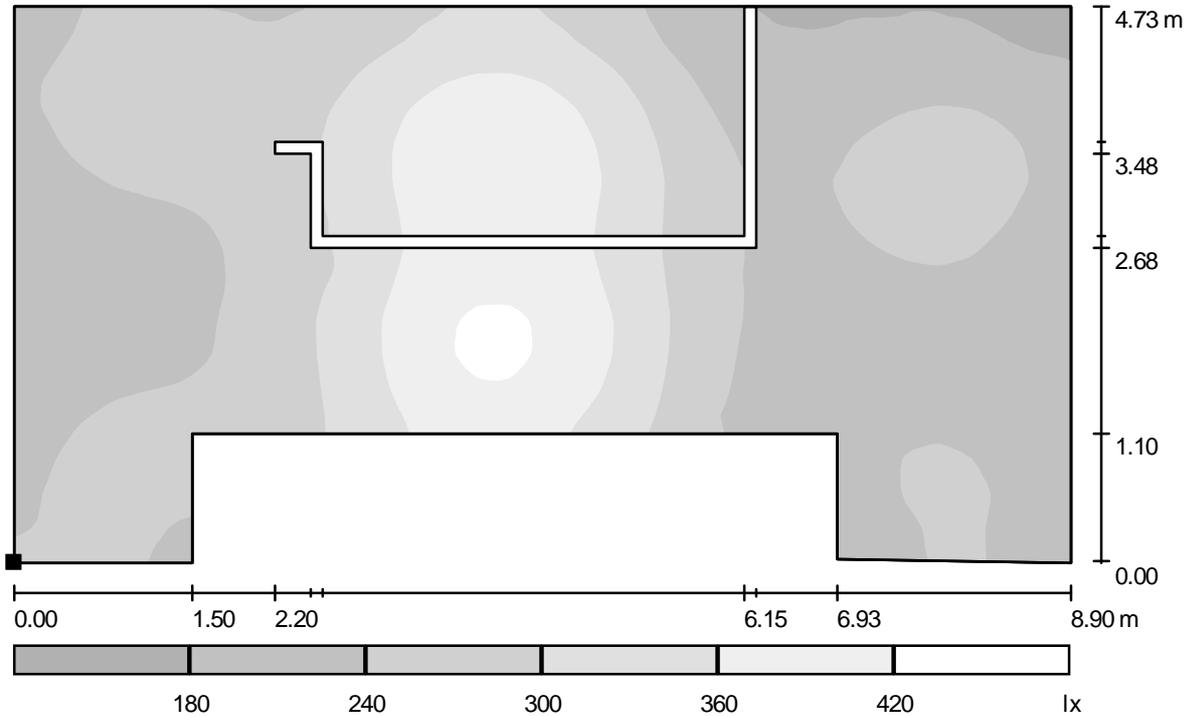

Situación de la superficie en el local:
Punto marcado:
(12.100 m, 1.072 m, 0.750 m)

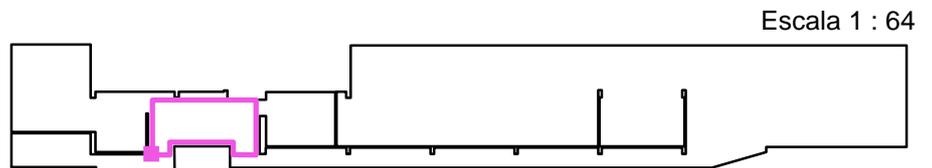


Trama: 64 x 128 Puntos

	E_m [lx]	E_{min} [lx]	E_{max} [lx]	E_{min} / E_m	E_{min} / E_{max}
Zona Snack	269	155	434	0.575	0.357
Área de entorno	291	65	606	0.223	0.107

ALVE ILUMINACION
Lighting Designer
Cuesta de la Tapia ,41 cp:15679
El Temple - Cambre - A Coruña

Proyecto elaborado por Alberto Ulloa - Dpto. Proyectos
Teléfono 981 654 279
Fax 981 657 046
e-Mail proyectos.coruna@iluminacionalve.com


Aulario para talleres y seminarios. Campus de Zapateira/ Zona H:2,60m / Zona Snack / Gráfico de valores(E)

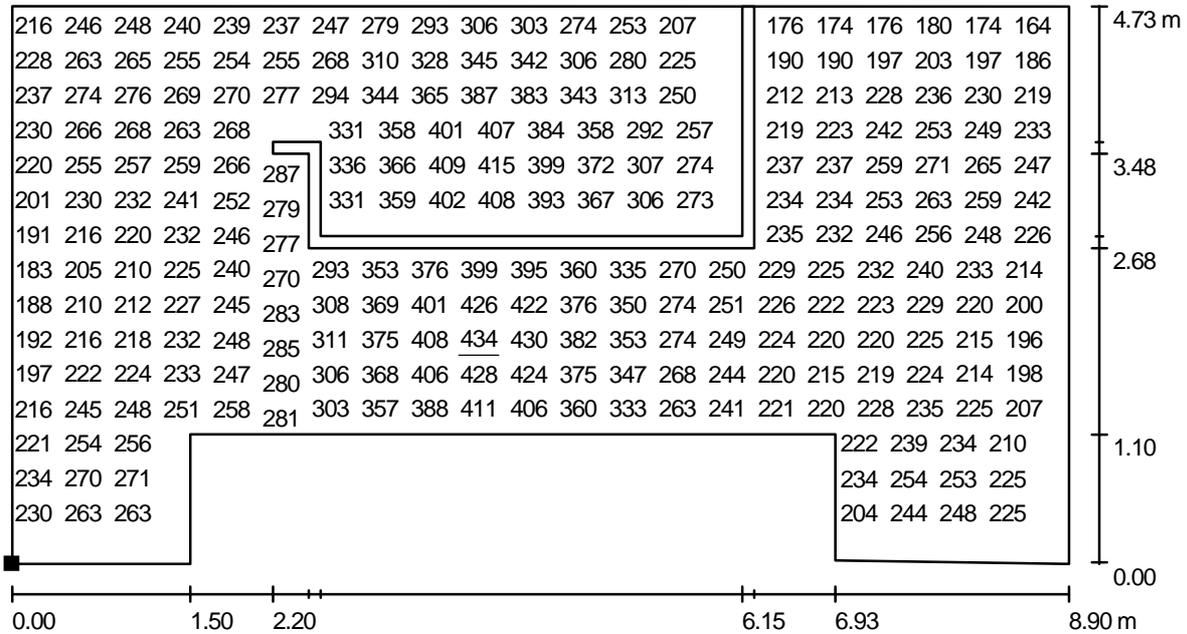

Valores en Lux, Escala 1 : 64

No pudieron representarse todos los valores calculados.

Situación de la superficie en el local:
Punto marcado:
(12.100 m, 1.072 m, 0.750 m)

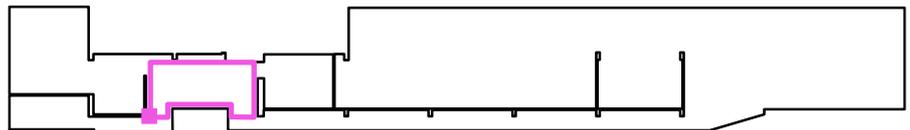


Trama: 64 x 128 Puntos

	E_m [lx]	E_{min} [lx]	E_{max} [lx]	E_{min} / E_m	E_{min} / E_{max}
Zona Snack	269	155	434	0.575	0.357
Área de entorno	291	65	606	0.223	0.107


ALVE ILUMINACION
 Lighting Designer
 Cuesta de la Tapia ,41 cp:15679
 El Temple - Cambre - A Coruña

Proyecto elaborado por Alberto Ulloa - Dpto. Proyectos
 Teléfono 981 654 279
 Fax 981 657 046
 e-Mail proyectos.coruna@iluminacionalve.com

**Aulario para talleres y seminarios. Campus de Zapateira / Zona H:2,60m / Pasillo /
 Isolíneas (E)**

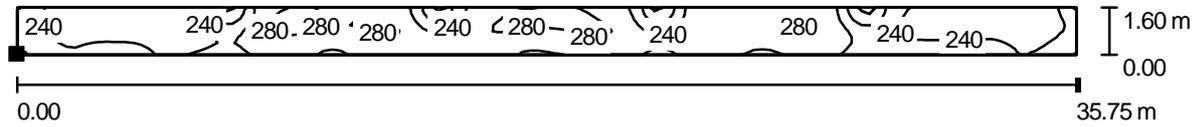

Situación de la superficie en el local:
 Punto marcado:
 (21.820 m, 0.098 m, 0.750 m)

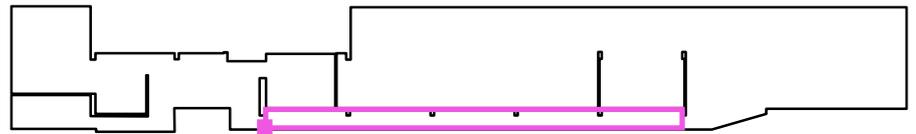

Trama: 128 x 8 Puntos

	E_m [lx]	E_{min} [lx]	E_{max} [lx]	E_{min} / E_m	E_{min} / E_{max}
Pasillo	253	125	298	0.493	0.419
Área de entorno	291	65	606	0.223	0.107

ALVE ILUMINACION
 Lighting Designer
 Cuesta de la Tapia ,41 cp:15679
 El Temple - Cambre - A Coruña

Proyecto elaborado por Alberto Ulloa - Dpto. Proyectos
 Teléfono 981 654 279
 Fax 981 657 046
 e-Mail proyectos.coruna@iluminacionalve.com

Aulario para talleres y seminarios. Campus de Zapateira / Zona H:2,60m / Pasillo / Gama de grises (E)



Situación de la superficie en el local:
 Punto marcado:
 (21.820 m, 0.098 m, 0.750 m)




Trama: 128 x 8 Puntos

	E_m [lx]	E_{min} [lx]	E_{max} [lx]	E_{min} / E_m	E_{min} / E_{max}
Pasillo	253	125	298	0.493	0.419
Área de entorno	291	65	606	0.223	0.107

ALVE ILUMINACION
 Lighting Designer
 Cuesta de la Tapia ,41 cp:15679
 El Temple - Cambre - A Coruña

Proyecto elaborado por Alberto Ulloa - Dpto. Proyectos
 Teléfono 981 654 279
 Fax 981 657 046
 e-Mail proyectos.coruna@iluminacionalve.com

Aulario para talleres y seminarios. Campus de Zapateira/ Zona H:2,60m / Pasillo / Gráfico de valores (E)

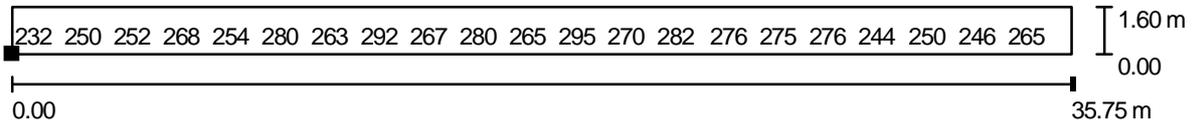

Valores en Lux, Escala 1 : 256

No pudieron representarse todos los valores calculados.

Situación de la superficie en el local:
 Punto marcado:
 (21.820 m, 0.098 m, 0.750 m)




Trama: 128 x 8 Puntos

	E_m [lx]	E_{min} [lx]	E_{max} [lx]	E_{min} / E_m	E_{min} / E_{max}
Pasillo	253	125	298	0.493	0.419
Área de entorno	291	65	606	0.223	0.107


ALVE ILUMINACION
 Lighting Designer
 Cuesta de la Tapia ,41 cp:15679
 El Temple - Cambre - A Coruña

Proyecto elaborado por Alberto Ulloa - Dpto. Proyectos
 Teléfono 981 654 279
 Fax 981 657 046
 e-Mail proyectos.coruna@iluminacionalve.com

**Aulario para talleres y seminarios. Campus de Zapateira / Zona H:2,60m / Aula 2 /
 Isolíneas (E)**

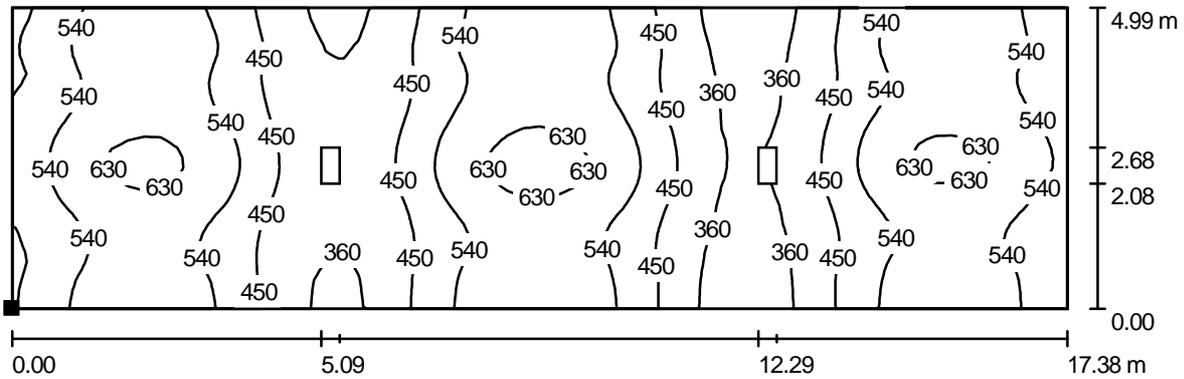

Situación de la superficie en el local:
 Punto marcado:
 (30.881 m, 3.975 m, 0.750 m)

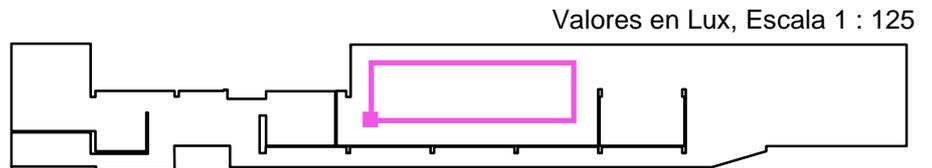

Valores en Lux, Escala 1 : 125


Trama: 64 x 32 Puntos

	E_m [lx]	E_{min} [lx]	E_{max} [lx]	E_{min} / E_m	E_{min} / E_{max}
Aula 2	502	310	668	0.617	0.464
Área de entorno	291	65	606	0.223	0.107


ALVE ILUMINACION
 Lighting Designer
 Cuesta de la Tapia ,41 cp:15679
 El Temple - Cambre - A Coruña

Proyecto elaborado por Alberto Ulloa - Dpto. Proyectos
 Teléfono 981 654 279
 Fax 981 657 046
 e-Mail proyectos.coruna@iluminacionalve.com

Alario para talleres y seminarios. Campus de Zapateira / Zona H:2,60m / Aula 2 / Gama de grises (E)

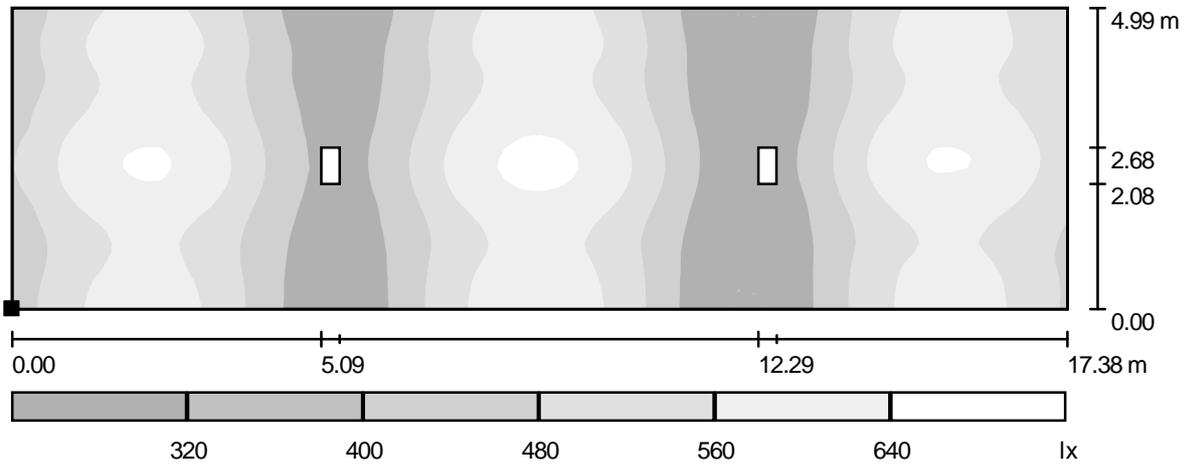

Situación de la superficie en el local:
 Punto marcado:
 (30.881 m, 3.975 m, 0.750 m)

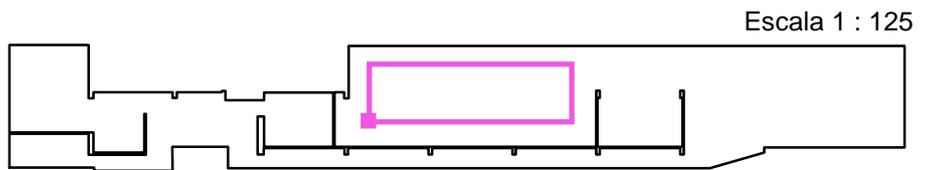


Trama: 64 x 32 Puntos

	E_m [lx]	E_{min} [lx]	E_{max} [lx]	E_{min} / E_m	E_{min} / E_{max}
Aula 2	502	310	668	0.617	0.464
Área de entorno	291	65	606	0.223	0.107

ALVE ILUMINACION
Lighting Designer
Cuesta de la Tapia ,41 cp:15679
El Temple - Cambre - A Coruña

Proyecto elaborado por Alberto Ulloa - Dpto. Proyectos
Teléfono 981 654 279
Fax 981 657 046
e-Mail proyectos.coruna@iluminacionalve.com


Aulario para talleres y seminarios. Campus de Zapateira / Zona H:2,60m / Aula 2 / Gráfico de valores (E)

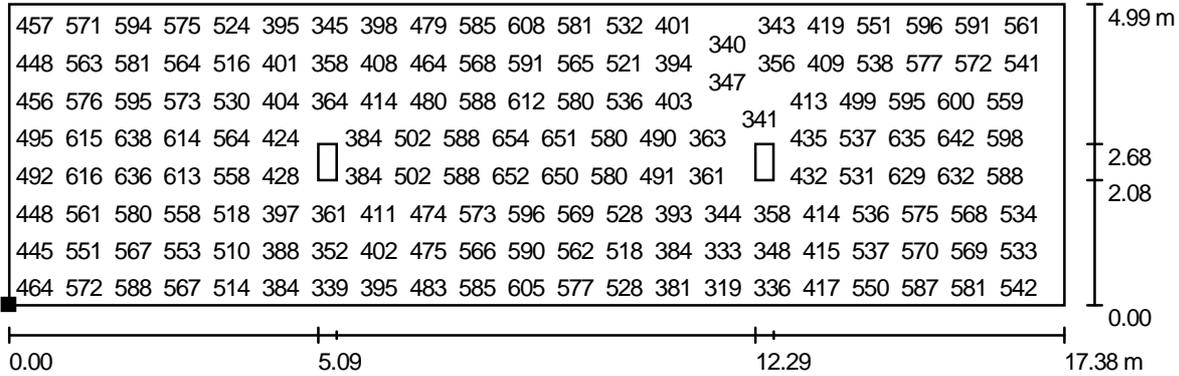

Valores en Lux, Escala 1 : 125

No pudieron representarse todos los valores calculados.

Situación de la superficie en el local:
Punto marcado:
(30.881 m, 3.975 m, 0.750 m)

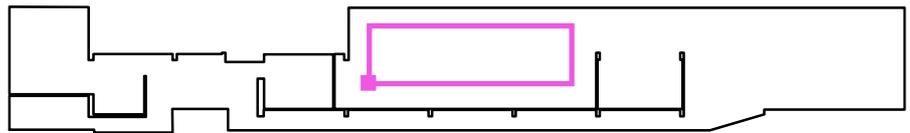


Trama: 64 x 32 Puntos

	E_m [lx]	E_{min} [lx]	E_{max} [lx]	E_{min} / E_m	E_{min} / E_{max}
Aula 2	502	310	668	0.617	0.464
Área de entorno	291	65	606	0.223	0.107


ALVE ILUMINACION
 Lighting Designer
 Cuesta de la Tapia ,41 cp:15679
 El Temple - Cambre - A Coruña

Proyecto elaborado por Alberto Ulloa - Dpto. Proyectos
 Teléfono 981 654 279
 Fax 981 657 046
 e-Mail proyectos.coruna@iluminacionalve.com

**Aulario para talleres y seminarios. Campus de Zapateira / Zona H:2,60m / Aula 3 /
 Isolíneas (E)**

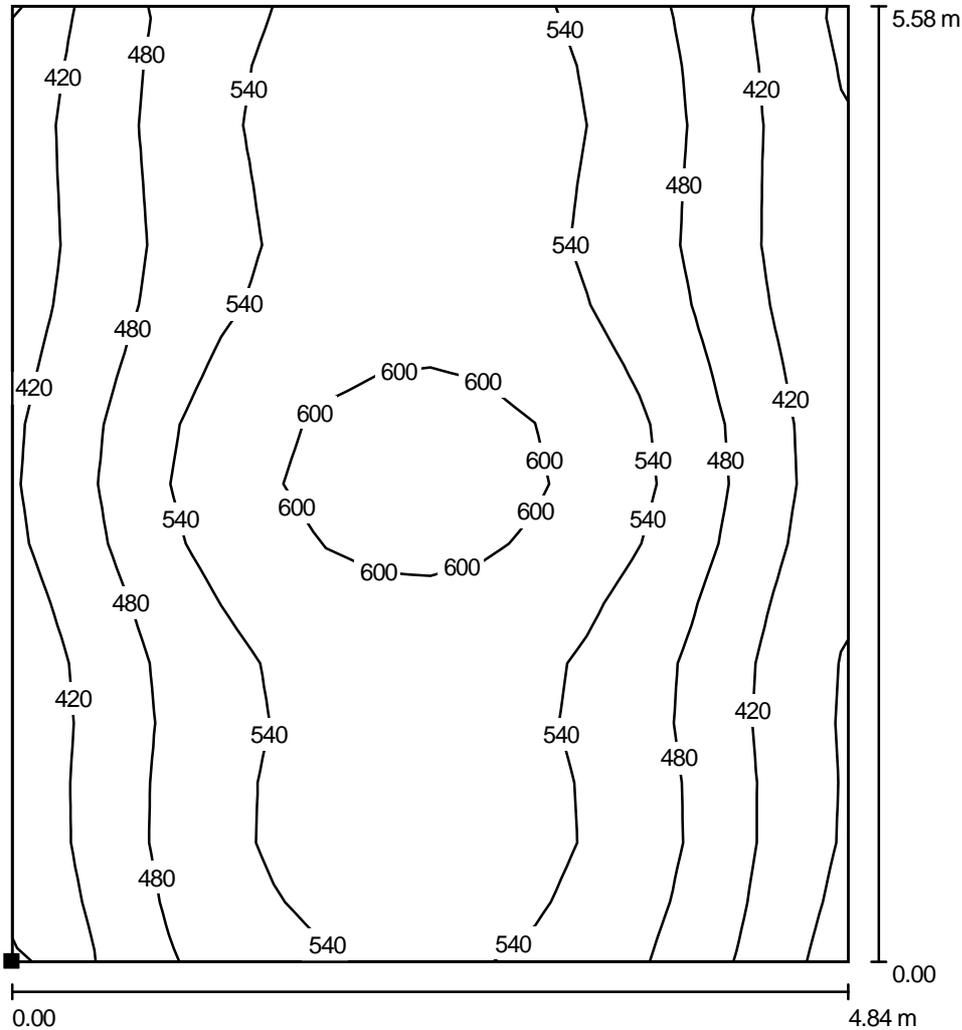

Situación de la superficie en el local:
 Punto marcado:
 (51.800 m, 3.500 m, 0.750 m)

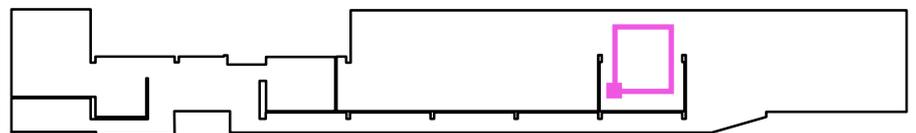

Valores en Lux, Escala 1 : 44


Trama: 16 x 16 Puntos

	E_m [lx]	E_{min} [lx]	E_{max} [lx]	E_{min} / E_m	E_{min} / E_{max}
Aula 3	509	342	635	0.672	0.538
Área de entorno	291	65	606	0.223	0.107

ALVE ILUMINACION
 Lighting Designer
 Cuesta de la Tapia ,41 cp:15679
 El Temple - Cambre - A Coruña

Proyecto elaborado por Alberto Ulloa - Dpto. Proyectos
 Teléfono 981 654 279
 Fax 981 657 046
 e-Mail proyectos.coruna@iluminacionalve.com

Aulario para talleres y seminarios. Campus de Zapateira / Zona H:2,60m / Aula 3 / Gama de grises (E)

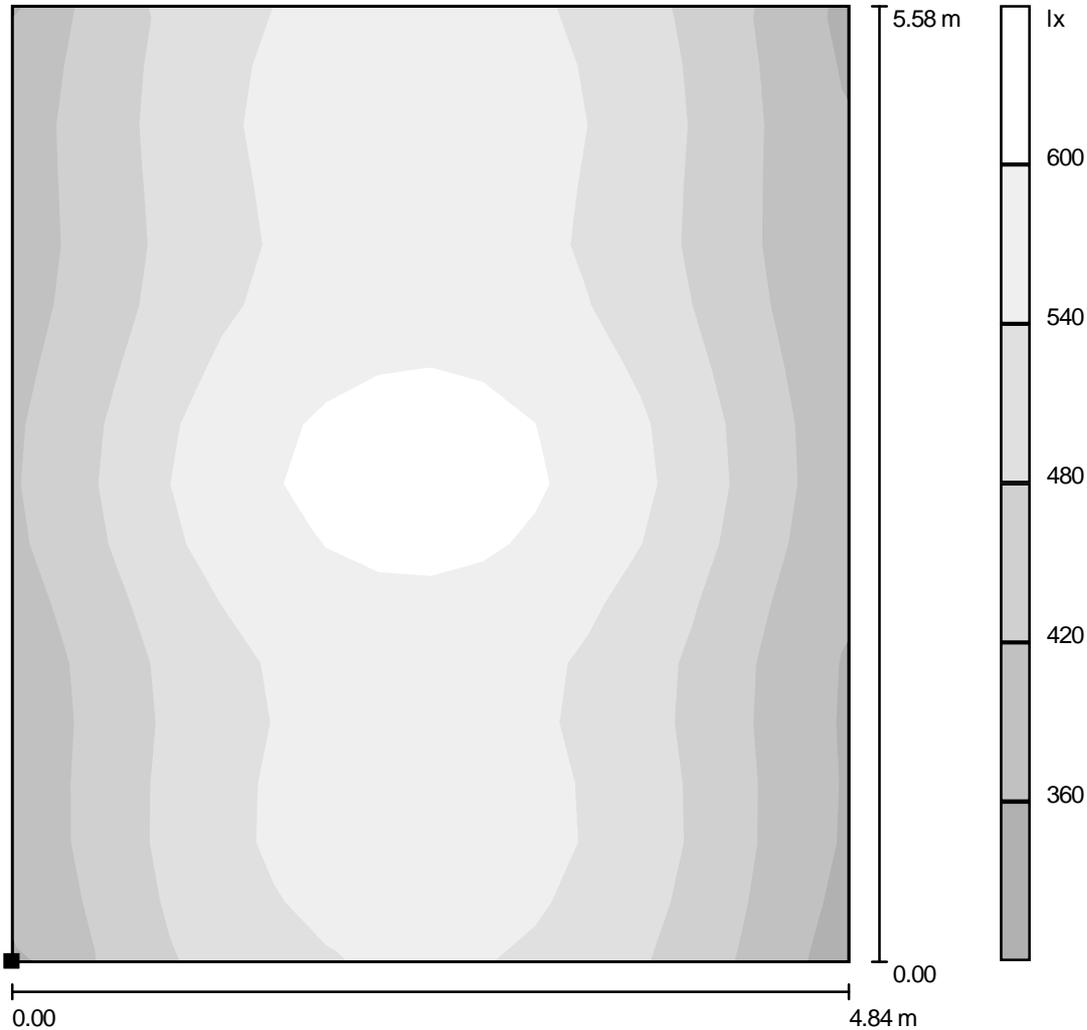

Situación de la superficie en el local:
 Punto marcado:
 (51.800 m, 3.500 m, 0.750 m)




Trama: 16 x 16 Puntos

	E_m [lx]	E_{min} [lx]	E_{max} [lx]	E_{min} / E_m	E_{min} / E_{max}
Aula 3	509	342	635	0.672	0.538
Área de entorno	291	65	606	0.223	0.107

ALVE ILUMINACION
Lighting Designer
Cuesta de la Tapia ,41 cp:15679
El Temple - Cambre - A Coruña

Proyecto elaborado por Alberto Ulloa - Dpto. Proyectos
Teléfono 981 654 279
Fax 981 657 046
e-Mail proyectos.coruna@iluminacionalve.com

Aulario para talleres y seminarios. Campus de Zapateira / Zona H:2,60m / Aula 3 / Gráfico de valores

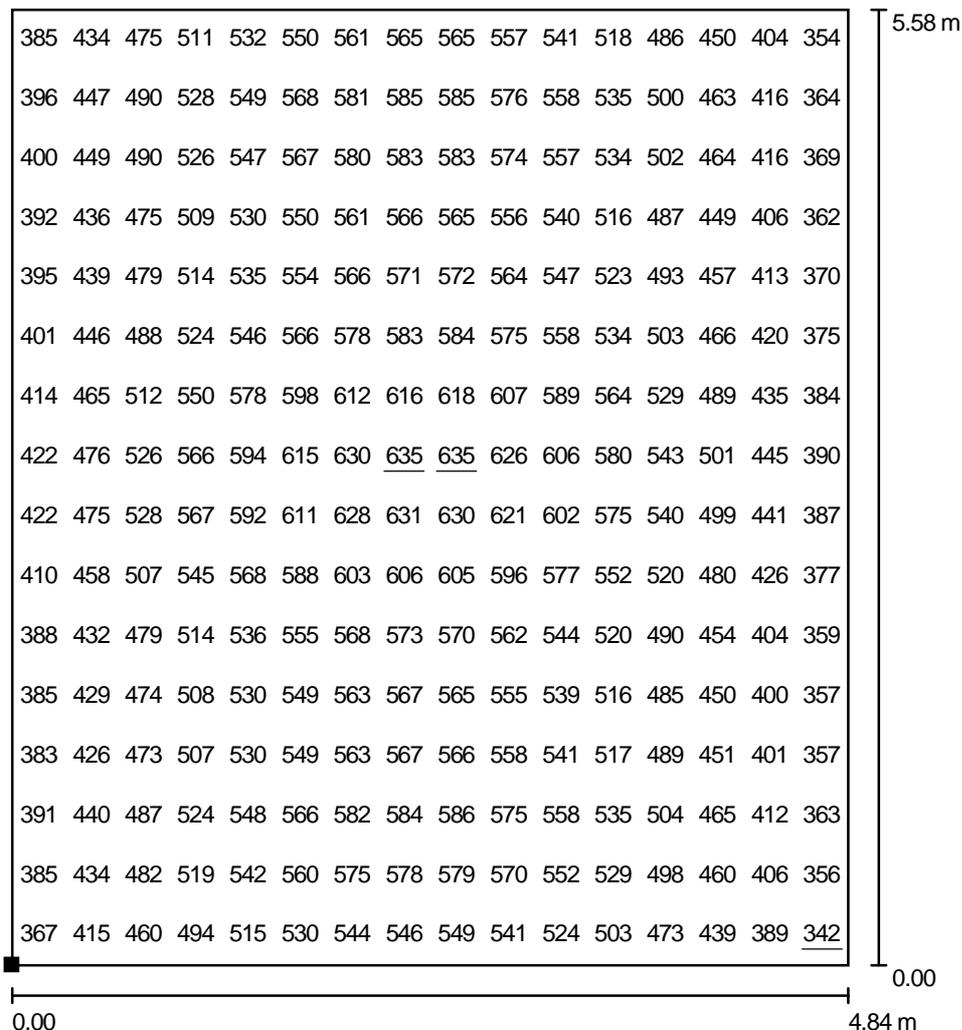

Valores en Lux, Escala 1 : 44

Situación de la superficie en el local:
Punto marcado:
(51.800 m, 3.500 m, 0.750 m)




Trama: 16 x 16 Puntos

	E_m [lx]	E_{min} [lx]	E_{max} [lx]	E_{min} / E_m	E_{min} / E_{max}
Aula 3	509	342	635	0.672	0.538
Área de entorno	291	65	606	0.223	0.107

ALVE ILUMINACION
Lighting Designer
Cuesta de la Tapia ,41 cp:15679
El Temple - Cambre - A Coruña

Proyecto elaborado por Alberto Ulloa - Dpto. Proyectos
Teléfono 981 654 279
Fax 981 657 046
e-Mail proyectos.coruna@iluminacionalve.com

**Aulario para talleres y seminarios. Campus de Zapateira / Zona H:2,60m / Aula4 /
Isolíneas (E)**

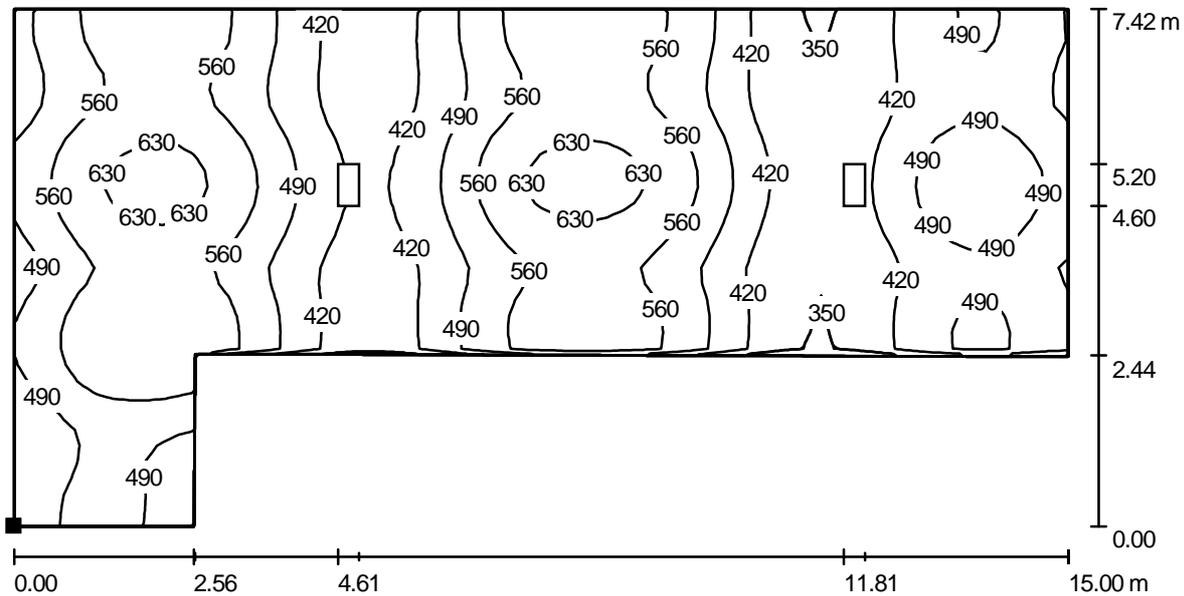

Situación de la superficie en el local:
Punto marcado:
(60.163 m, 1.450 m, 0.750 m)




Trama: 32 x 64 Puntos

	E_m [lx]	E_{min} [lx]	E_{max} [lx]	E_{min} / E_m	E_{min} / E_{max}
Aula4	502	333	663	0.663	0.501
Área de entorno	291	65	606	0.223	0.107


ALVE ILUMINACION
Lighting Designer
Cuesta de la Tapia ,41 cp:15679
El Temple - Cambre - A Coruña

Proyecto elaborado por Alberto Ulloa - Dpto. Proyectos
Teléfono 981 654 279
Fax 981 657 046
e-Mail proyectos.coruna@iluminacionalve.com

Aulario para talleres y seminarios. Campus de Zapateira / Zona H:2,60m / Aula4 / Gama de grises (E)

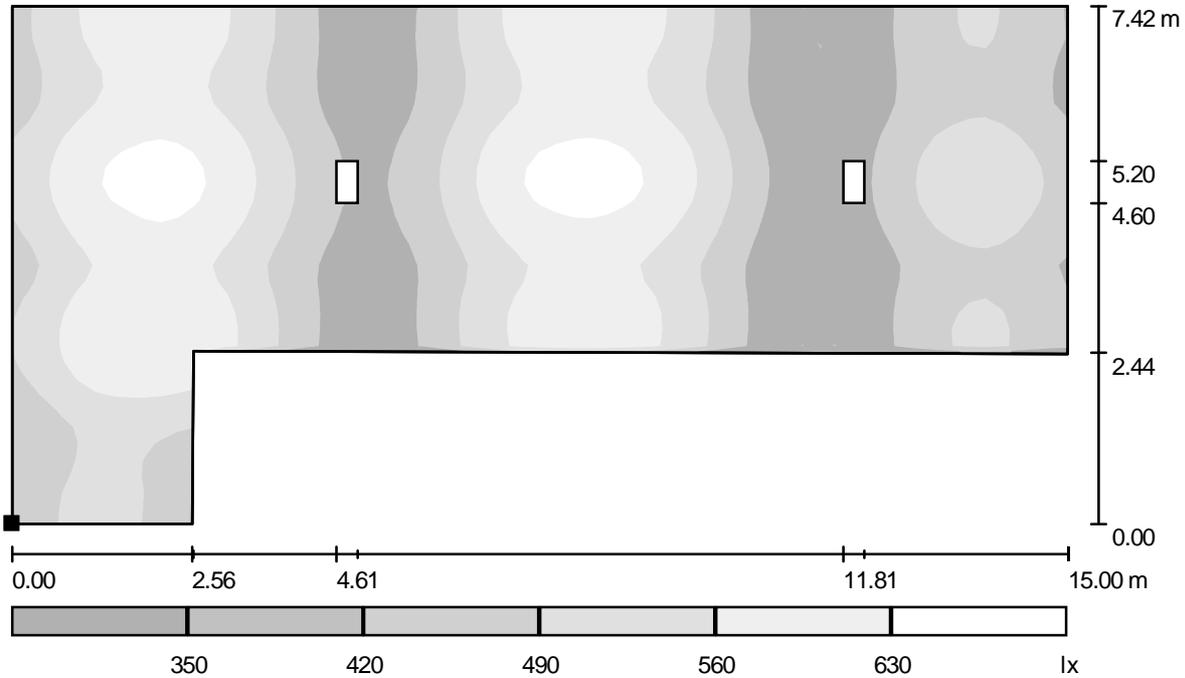

Situación de la superficie en el local:
Punto marcado:
(60.163 m, 1.450 m, 0.750 m)

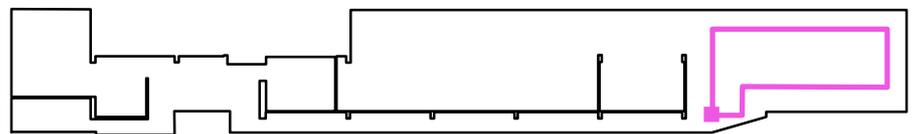


Trama: 32 x 64 Puntos

	E_m [lx]	E_{min} [lx]	E_{max} [lx]	E_{min} / E_m	E_{min} / E_{max}
Aula4	502	333	663	0.663	0.501
Área de entorno	291	65	606	0.223	0.107

ALVE ILUMINACION
Lighting Designer
Cuesta de la Tapia ,41 cp:15679
El Temple - Cambre - A Coruña

Proyecto elaborado por Alberto Ulloa - Dpto. Proyectos
Teléfono 981 654 279
Fax 981 657 046
e-Mail proyectos.coruna@iluminacionalve.com

Aulario para talleres y seminarios. Campus de Zapateira / Zona H:2,60m / Aula4 / Gráfico de valores (E)

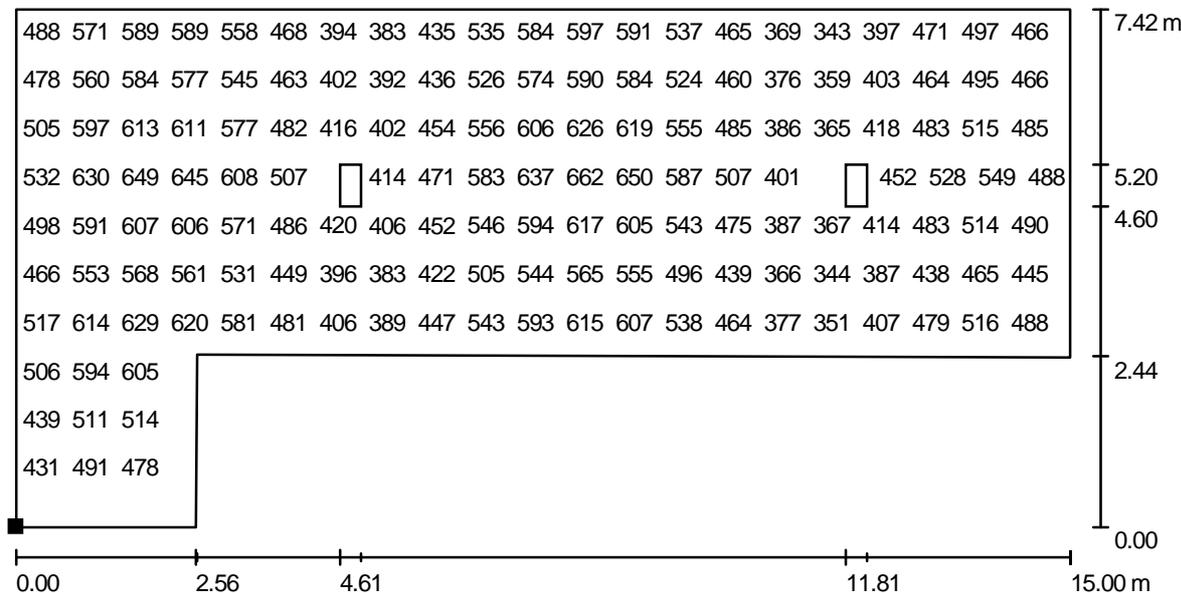

Valores en Lux, Escala 1 : 108

No pudieron representarse todos los valores calculados.

Situación de la superficie en el local:
Punto marcado:
(60.163 m, 1.450 m, 0.750 m)



Trama: 32 x 64 Puntos


	E_m [lx]	E_{min} [lx]	E_{max} [lx]	E_{min} / E_m	E_{min} / E_{max}
Aula4	502	333	663	0.663	0.501
Área de entorno	291	65	606	0.223	0.107

Imp

- Micro Adjustable Downlight: Tilt 20°
- Die-cast construction finished in white
- Lumen Output: 400 lm
- Beam Angles: Medium: 39° or Wide: 70°
- Colour temps: 2700, 3000 or 4000K
- Colour Rendering: 80+ or 98 CRI
- Supplied with non dimmable driver as standard
- Emergency and dimmable options

Visit www.alphaLED.co.uk for:

- Full technical analysis
- Downloadable Photometric Data (Eulumdat)
- Product Data Sheets
- Latest Product Updates

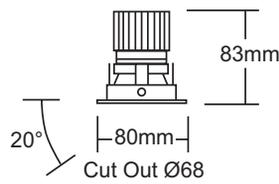

Tilt: 20°

True colour CRI 98, 3000K
Aplace Fashion Store, Hötorget, Stockholm



Output:

(04) 400 lm

Colour Temperature:

(2) 2700K
(3) 3000K
(4) 4000K

Colour Rendering:

(8) CRI 80+
(9) CRI 98
(up to 400lm)

Beam Angle:

(M) Medium 39°
(W) Wide 70°

Colour:

(W) White

IM - - - - - / * * / * * *

Options

Dimming	
/DT	Phase Dimming
/DD	DALI
/DA	Analogue

Emergency	
/NM3	3Hrs Non Maintained
/M3	3Hrs Maintained

Project Name UMM- UDC

Product Information

General

Order code : 035-38266O
 Color : anodised aluminium
 Product description : Luminaire profile made of aluminium, with surrounding bezel. Surface natural anodised or white/black powder coating. Convenient for suspended ceilings 2-25mm. Versions with homogeneously illuminated, satined PMMA cover, microprism. surface for homogeneous anti glare in the luminaire level. T16 with separate switchable insets with multi-ballast, optionally dimmable 1-10V or DALI. DALI ballast with additional touch dimming via push button

Mounting type : Ceiling recessed
 Lamps description : 2x28/54W T16 G5
 Market : EU
 Indoor | Outdoor : Indoor

Optical

Aiming : Fixed
 Emission : Direct
 Diffuser : Opal

Electrical


Emergency : Without
 Capacity : 2x28/54W

Physical

Construction material : Aluminium
 Length (mm) : 1186
 Width (mm) : 160
 Height (mm) : 102

Cutouts

Trim type	Cutout length (mm)	Cutout width (mm)	Recessed depth (mm)
Trim	1182	154	104

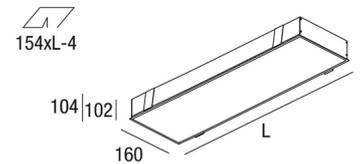

Certifications:




Lamps

	Item name	Socket	Color rendering	Luminous flux	Osram	Philips	Sylvania
	T16 28W/8..	G5	1B	2600	FH28W/8...	TL5 HE 28W/8...	FHE 28W/8...
	T16 28W/860	G5	1B	2400	FH28W/860	TL5 HE 28W/850	FHE 28W/860
	T16 54W/8..	G5	1B	4450	FQ54W/8...	TL5 HO 54W/8...	FHO 54W/8...
	T16 54W/865	G5	1B	4050	FQ54W/860	TL5 HO 54W/850	FHO 54W/860

Project Name UNIDAD MIXTA DE LA MADERA

Order code	Color	Control gear type	Diffuser
075-4441CP	champagne	Standard EVG	Microprismatic
075-44419P	Black/Chrome	Standard EVG	Microprismatic
075-44418P	Black	DIM 1-10V	Microprismatic
075-44417P	White	DIM 1-10V	Microprismatic
075-44416P	anodised aluminium	DIM 1-10V	Microprismatic
075-44415P	White/Chrome	DIM 1-10V	Microprismatic
075-44408P	Black	Standard EVG	Microprismatic
075-44407P	White	Standard EVG	Microprismatic
075-44406P	anodised aluminium	Standard EVG	Microprismatic
075-44405P	White/Chrome	Standard EVG	Microprismatic
075-4440CP	champagne	Standard EVG	Microprismatic
075-44409P	Black/Chrome	Standard EVG	Microprismatic
075-44437P	White	DIM DALI	Microprismatic
075-44436P	anodised aluminium	DIM DALI	Microprismatic
075-44435P	White/Chrome	DIM DALI	Microprismatic
075-44439P	Black/Chrome	Standard EVG	Microprismatic
075-44438P	Black	DIM DALI	Microprismatic
075-4443CP	champagne	Standard EVG	Microprismatic

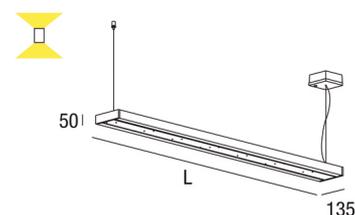

Product Information

General

Mounting type : Suspension
 Color finish : Powder-coated
 Lamps description : 2x2x28W T16 G5
 Market : EU
 Product description : Housing made of edged, extruded aluminium profile. Surface natural anodised or white or black powder coating. End cap made of solid aluminium in 4 colour options. Versions with microprismatic cover or dark louver. T16 with multi-ballast, optionally dimmable 1-10V or DALI. DALI ballast with additional touch dimming via push button. Adjustable 2000mm cable suspension, no tools needed for adjustment

Indoor | Outdoor : Indoor

Optical

Aiming : Fixed
 Emission : Direct/Indirect
 Diffuser : Microprismatic
 Optical system : Microprism diffuser

Electrical

Control gear availability : Included
 Control gear mounting : Integral
 Capacity : 2x2x28W

Physical

Construction material : Aluminium
 Length (mm) : 2356
 Width (mm) : 135
 Height (mm) : 50

Certifications:



Lamps

Item name	Socket	Color rendering	Luminous flux	Osram	Philips	Sylvania
T16 28W/8..	G5	1B	2600	FH28W/8...	TL5 HE 28W/8...	FHE 28W/8...
T16 28W/860	G5	1B	2400	FH28W/860	TL5 HE 28W/850	FHE 28W/860

Project Name UNIDAD MIXTA DE LA MADERA

Order code	Color	Control gear type	Diffuser
035-681680	Black	Multi DIM 1-10V	Opal
035-681580	Black	Multi EVG	Opal
035-681860	anodised aluminium	Multi DIM DALI	Opal
035-681870	White	Multi DIM DALI	Opal
035-681880	Black	Multi DIM DALI	Opal
035-681660	anodised aluminium	Multi DIM 1-10V	Opal
035-681670	White	Multi DIM 1-10V	Opal
035-681560	anodised aluminium	Multi EVG	Opal
035-681570	White	Multi EVG	Opal



Product Information

General

Mounting type : Ceiling recessed
 Lamps description : 1x28/54W T16 G5
 Market : EU
 Product description : Luminaire profile made of aluminium, with surrounding bezel. Surface natural anodised or white/black powder coating. Convenient for suspended ceilings 2-25mm. Versions with homogeneously illuminated, satinised or linear clear PMMA cover, microprismatic surface for homogeneous anti glare in the luminaire level or dark louver. T16 with multi-ballast, optionally dimmable 1-10V or DALI. DALI ballast with additional touch dimming via push button

Indoor | Outdoor : Indoor

Optical

Aiming : Fixed
 Emission : Direct
 Diffuser : Opal
 Optical system : Satin PMMA

Electrical


Capacity : 1x28/54W

Physical

Construction material : Aluminium
 Length (mm) : 1186
 Width (mm) : 70
 Height (mm) : 78

Cutouts

Trim type	Cutout length (mm)	Cutout width (mm)	Recessed depth (mm)
Trim	1182	63	104

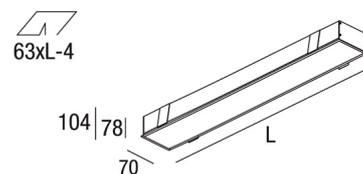

Certifications:




Lamps

Item name	Socket	Color rendering	Luminous flux	Osram	Philips	Sylvania
T16 28W/8..	G5	1B	2600	FH28W/8...	TL5 HE 28W/8...	FHE 28W/8...
T16 28W/860	G5	1B	2400	FH28W/860	TL5 HE 28W/850	FHE 28W/860
T16 54W/8..	G5	1B	4450	FQ54W/8...	TL5 HO 54W/8...	FHO 54W/8...
T16 54W/865	G5	1B	4050	FQ54W/860	TL5 HO 54W/850	FHO 54W/860

Project Name UMM-UDC

Order code	Color	Control gear type	Diffuser
035-581880	Black	Multi DIM DALI	Opal
035-581870	White	Multi DIM DALI	Opal
035-581570	White	Multi EVG	Opal
035-581680	Black	Multi DIM 1-10V	Opal
035-581580	Black	Multi EVG	Opal
035-581860	anodised aluminium	Multi DIM DALI	Opal
035-581670	White	Multi DIM 1-10V	Opal
035-581660	anodised aluminium	Multi DIM 1-10V	Opal
035-581560	anodised aluminium	Multi EVG	Opal

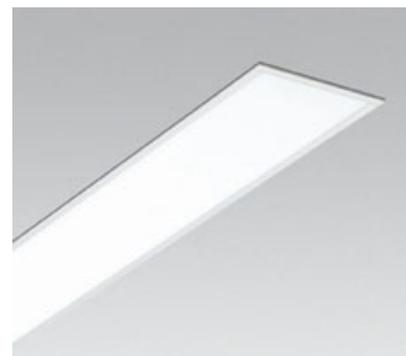

Product Information

General

Mounting type : Ceiling recessed
 Lamps description : 1x28/54W T16 G5
 Market : EU
 Product description : Luminaire profile made of aluminium, with surrounding bezel. Surface natural anodised or white/black powder coating. Convenient for suspended ceilings 2-25mm. Versions with homogeneously illuminated, satinised or linear clear PMMA cover, microprismatic surface for homogeneous anti glare in the luminaire level or dark louver. T16 with multi-ballast, optionally dimmable 1-10V or DALI. DALI ballast with additional touch dimming via push button

Indoor | Outdoor : Indoor

Optical

Aiming : Fixed
 Emission : Direct
 Diffuser : Opal
 Optical system : Satin PMMA

Electrical


Capacity : 1x28/54W

Physical

Construction material : Aluminium
 Length (mm) : 1186
 Width (mm) : 110
 Height (mm) : 82

Cutouts

Trim type	Cutout length (mm)	Cutout width (mm)	Recessed depth (mm)
Trim	1182	104	104

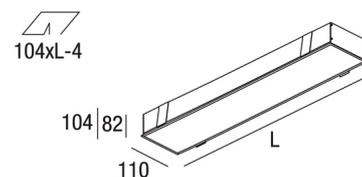

Certifications:



Lamps

Item name	Socket	Color rendering	Luminous flux	Osram	Philips	Sylvania
T16 28W/8..	G5	1B	2600	FH28W/8...	TL5 HE 28W/8...	FHE 28W/8...
T16 28W/860	G5	1B	2400	FH28W/860	TL5 HE 28W/850	FHE 28W/860
T16 54W/8..	G5	1B	4450	FQ54W/8...	TL5 HO 54W/8...	FHO 54W/8...
T16 54W/865	G5	1B	4050	FQ54W/860	TL5 HO 54W/850	FHO 54W/860

Proyecto de Iluminación de emergencia

Proyecto : AMPLIACION UMM-UDC

Descripción :

Proyectista : Departamento de proyectos

Empresa Proyectista : Daisalux

Dirección : C. Ibarredi 4, Pol. Jundiz

Localidad : Vitoria

Teléfono: 945290181

Fax : 945290229

Mail: proyectos@daisalux.com

Información adicional


- Aclaración sobre los datos calculados
- Definición de ejes y ángulos

Aclaración sobre los datos calculados

Siguiendo las normativas referentes a la instalación de emergencia (entre ellas el Código Técnico de la Edificación), no se tiene en cuenta la reflexión de paredes y techos. De esta forma, el programa DAISA efectúa un cálculo de mínimos. Asegura que el nivel de iluminación recibido sobre el suelo es siempre, igual o superior al calculado.


No es correcto utilizar este programa para efectuar informes con referencias que no estén introducidas en los catálogos Daisalux. En ningún caso se pueden extrapolar resultados a otras referencias de otros fabricantes por similitud en lúmenes declarados. Los mismos lúmenes emitidos por luminarias de distinto tipo pueden producir resultados de iluminación absolutamente distintos. La validez de los datos se basa de forma fundamental en los datos técnicos asociados a cada referencia: los lúmenes emitidos y la distribución de la emisión de cada tipo de aparato.

Definición de ejes y ángulos

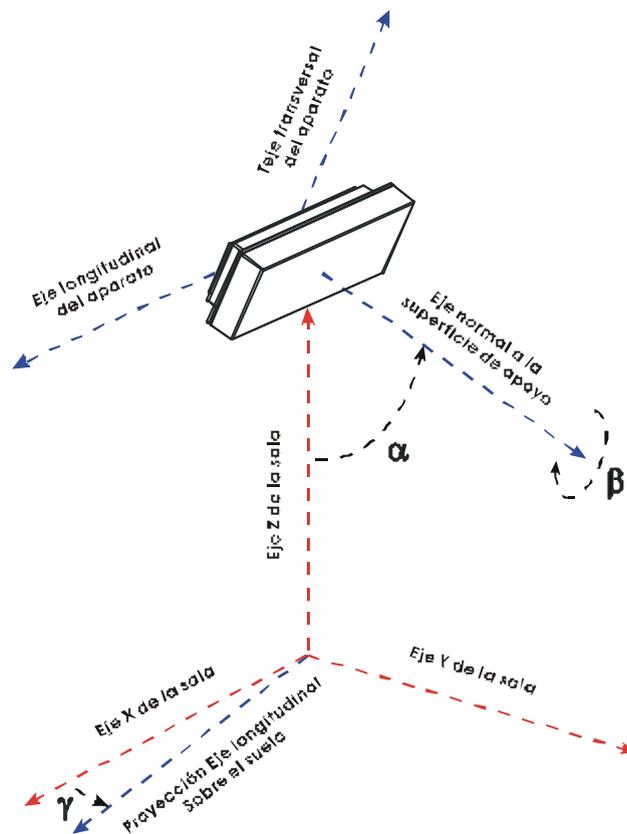

- g :** Ángulo que forman la proyección del eje longitudinal del aparato sobre el plano del suelo y el eje X del plano (Positivo en sentido contrario a las agujas del reloj cuando miramos desde el techo). El valor 0 del ángulo es cuando el eje longitudinal de la luminaria es paralelo al eje X de la sala.
- a :** Ángulo que forma el eje normal a la superficie de fijación del aparato con el eje Z de la sala. (Un valor 90 es colocación en pared y 0 colocación en techo).
- b :** Autogiro del aparato sobre el eje normal a su superficie de amarre.

Plano de situación de Productos

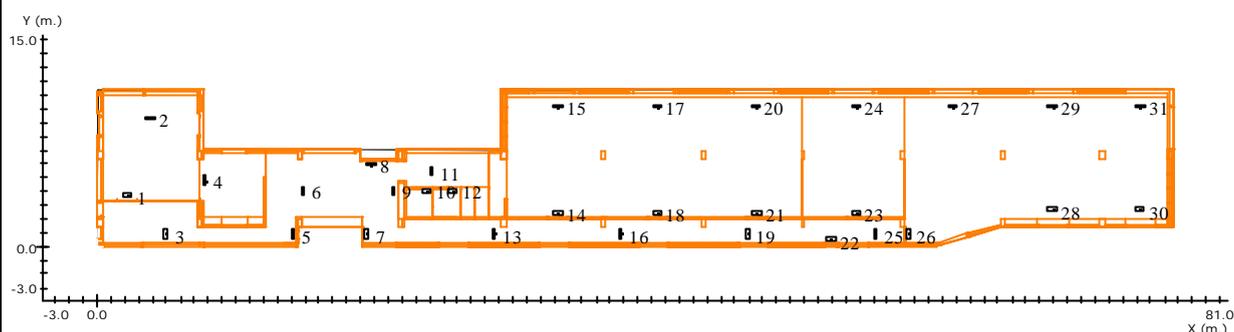

Situación de las Luminarias

Nº	Referencia	Fabricante	Coordenadas					Rót.
			x	y	h	γ	α	
1	HYDRA N5 + KETB HYDRADaisalux		2.18	3.70	2.60	0	0	0
2	HYDRA N5 + KETB HYDRADaisalux		3.81	9.36	2.60	0	0	0
3	HYDRA N5 + KETB HYDRADaisalux		4.92	0.93	2.60	-90	0	0
4	HYDRA N5 + KETB HYDRADaisalux		7.76	4.83	2.60	-90	0	0
5	HYDRA N5 + KETB HYDRADaisalux		14.12	0.91	2.60	-90	0	0
6	HYDRA N2 + KETB HYDRADaisalux		14.86	4.01	2.25	-90	0	0
7	HYDRA N5 + KETB HYDRADaisalux		19.42	0.91	2.60	-90	0	0
8	HYDRA N2 + KETB HYDRADaisalux		19.78	5.96	2.25	0	0	0
9	HYDRA N2 + KETB HYDRADaisalux		21.37	4.01	2.25	-90	0	0
10	HYDRA N5 + KETB HYDRADaisalux		23.73	4.06	2.60	0	0	0
11	HYDRA N5 + KETB HYDRADaisalux		24.10	5.48	2.60	-90	0	0
12	HYDRA N5 + KETB HYDRADaisalux		25.69	4.06	2.60	0	0	0
13	HYDRA N5 + KETB HYDRADaisalux		28.62	0.91	2.60	-90	0	0
14	HYDRA N5 + KETB HYDRADaisalux		33.22	2.44	2.60	0	0	0
15	HYDRA N5 + KETB HYDRADaisalux		33.23	10.16	2.60	0	0	0
16	HYDRA N5 + KETB HYDRADaisalux		37.78	0.90	2.60	-90	0	0

Nota 1: DAISALUX no se responsabiliza ni de los proyectos ni de las posibles modificaciones de los mismos realizadas por personal ajeno a la empresa


Nota 2: Catálogo España y Portugal - 2010 Marzo (4.35.75)

Nº	Referencia	Fabricante	Coordenadas					Rót.
			x	y	h	γ	α	
17	HYDRA N5 + KETB HYDRADaisalux		40.39	10.16	2.60	0	0	0
18	HYDRA N5 + KETB HYDRADaisalux		40.39	2.44	2.60	0	0	0
19	HYDRA N5 + KETB HYDRADaisalux		46.94	0.90	2.60	-90	0	0
20	HYDRA N5 + KETB HYDRADaisalux		47.55	10.16	2.60	0	0	0
21	HYDRA N5 + KETB HYDRADaisalux		47.55	2.44	2.60	0	0	0
22	HYDRA N5 + KETB HYDRADaisalux		52.95	0.55	2.60	0	0	0
23	HYDRA N5 + KETB HYDRADaisalux		54.75	2.43	2.60	0	0	0
24	HYDRA N5 + KETB HYDRADaisalux		54.75	10.16	2.60	0	0	0
25	HYDRA N5 + KETB HYDRADaisalux		56.10	0.90	2.60	-90	0	0
26	HYDRA N5 + KETB HYDRADaisalux		58.53	0.91	2.60	-90	0	0
27	HYDRA N5 + KETB HYDRADaisalux		61.72	10.16	2.60	0	0	0
28	HYDRA N5 + KETB HYDRADaisalux		68.94	2.72	2.60	0	0	0
29	HYDRA N5 + KETB HYDRADaisalux		68.94	10.16	2.60	0	0	0
30	HYDRA N5 + KETB HYDRADaisalux		75.23	2.72	2.60	0	0	0
31	HYDRA N5 + KETB HYDRADaisalux		75.25	10.16	2.60	0	0	0


Nota 1: DAISALUX no se responsabiliza ni de los proyectos ni de las posibles modificaciones de los mismos realizadas por personal ajeno a la empresa

Nota 2: Catálogo España y Portugal - 2010 Marzo (4.35.75)

Gráfico de tramas del plano a 0.00 m.

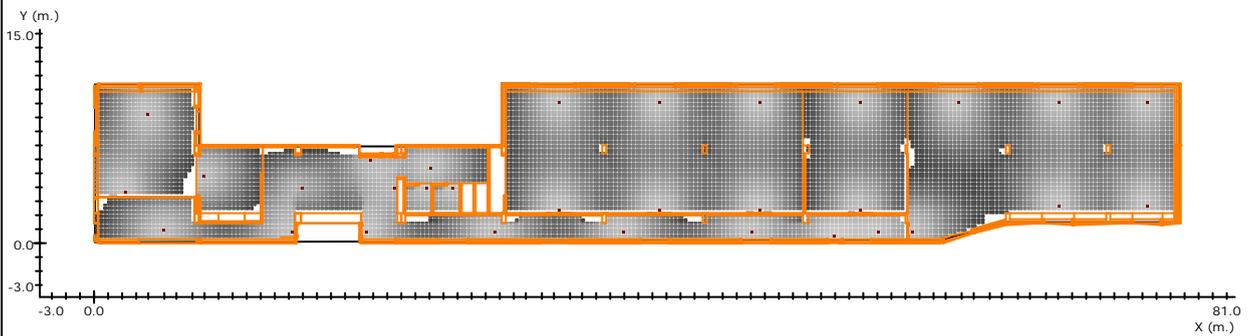

Legenda:

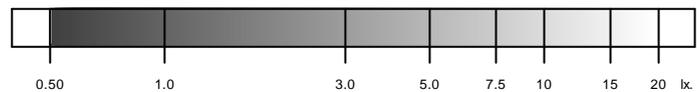

Factor de Mantenimiento: 1.000

Resolución del Cálculo: 0.25 m.


	<u>Objetivos</u>	<u>Resultados</u>
Uniformidad:	40.0 mx/mn.	13.9 mx/mn
Superficie cubierta:	con 0.50 lx. o más	96.4 % de 637.9 m ²
Lúmenes / m ² :	----	8.18 lm/m ²
Iluminación media:	----	2.25 lx

Nota 1: DAISALUX no se responsabiliza ni de los proyectos ni de las posibles modificaciones de los mismos realizadas por personal ajeno a la empresa


Nota 2: Medidas efectuadas conforme a las normativas referentes a la instalación de iluminación de emergencia (entre ellas Reglamento de Baja Tensión, y Código Técnico de Edificación), no se tiene en cuenta la reflexión de paredes y techos.

Nota 3: Catálogo España y Portugal - 2010 Marzo (4.35.75)

Gráfico de tramas del plano a 1.00 m.

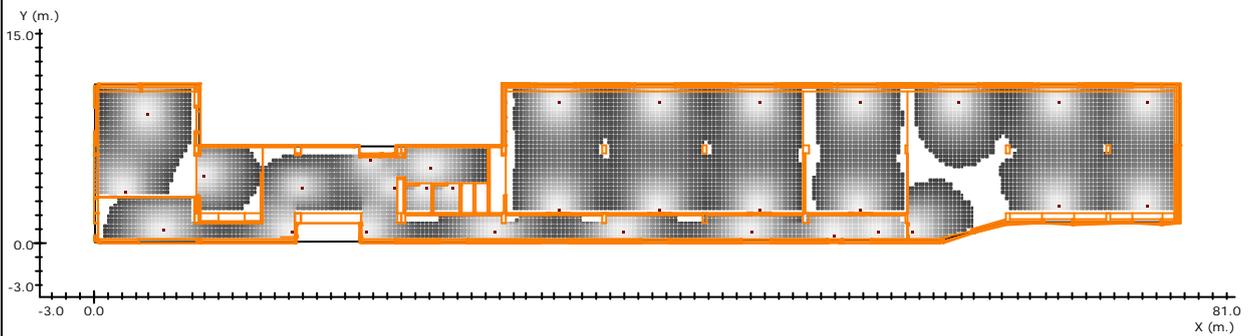

Legenda:

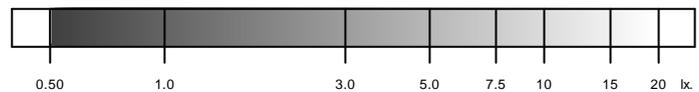

Factor de Mantenimiento: 1.000

Resolución del Cálculo: 0.25 m.


	<u>Objetivos</u>	<u>Resultados</u>
Uniformidad:	40.0 mx/mn.	30.9 mx/mn
Superficie cubierta:	con 0.50 lx. o más	89.4 % de 637.9 m ²
Lúmenes / m ² :	----	8.18 lm/m ²
Iluminación media:	----	2.93 lx

Nota 1: DAISALUX no se responsabiliza ni de los proyectos ni de las posibles modificaciones de los mismos realizadas por personal ajeno a la empresa

Nota 2: Medidas efectuadas conforme a las normativas referentes a la instalación de iluminación de emergencia (entre ellas Reglamento de Baja Tensión, y Código Técnico de Edificación), no se tiene en cuenta la reflexión de paredes y techos.

Nota 3: Catálogo España y Portugal - 2010 Marzo (4.35.75)

Curvas isolux en el plano a 0.00 m.

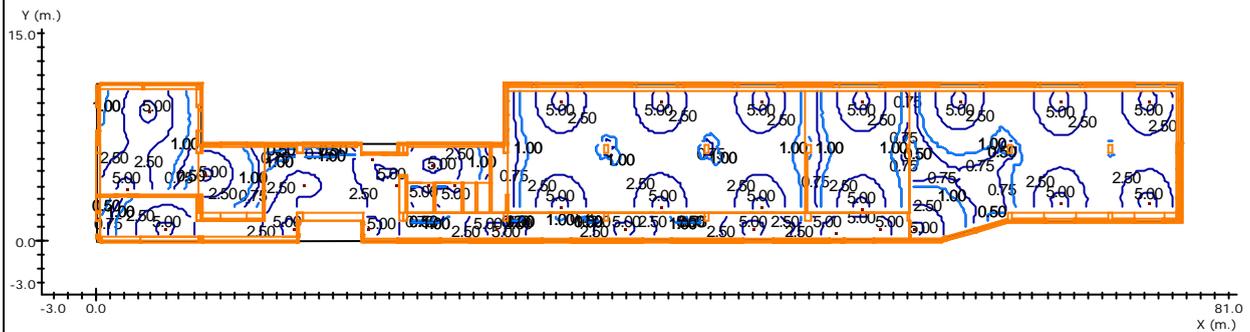

Factor de Mantenimiento: 1.000


Resolución del Cálculo: 0.25 m.

Nota 1: DAISALUX no se responsabiliza ni de los proyectos ni de las posibles modificaciones de los mismos realizadas por personal ajeno a la empresa

Nota 2: Medidas efectuadas conforme a las normativas referentes a la instalación de iluminación de emergencia (entre ellas Reglamento de Baja Tensión, y Código Técnico de Edificación), no se tiene en cuenta la reflexión de paredes y techos.

Nota 3: Catálogo España y Portugal - 2010 Marzo (4.35.75)

Curvas isolux en el plano a 1.00 m.

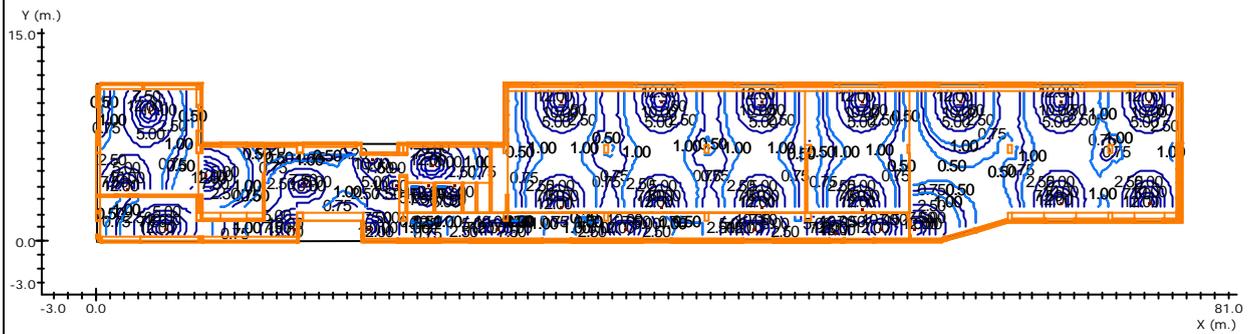

Factor de Mantenimiento: 1.000
 Resolución del Cálculo: 0.25 m.

Nota 1: DAISALUX no se responsabiliza ni de los proyectos ni de las posibles modificaciones de los mismos realizadas por personal ajeno a la empresa

Nota 2: Medidas efectuadas conforme a las normativas referentes a la instalación de iluminación de emergencia (entre ellas Reglamento de Baja Tensión, y Código Técnico de Edificación), no se tiene en cuenta la reflexión de paredes y techos.

Nota 3: Catálogo España y Portugal - 2010 Marzo (4.35.75)

RESULTADO DEL ALUMBRADO ANTIPÁNICO EN EL VOLUMEN DE 0.00 m. a 1.00 m.



<u>Objetivos</u>	<u>Resultados</u>
Superficie cubierta: con 0.50 lx. o más	89.4 % de 637.9 m ²
Uniformidad: 40.0 mx/mn.	30.9 mx/mn
Lúmenes / m ² : ----	8.2 lm/m ²

Nota 1: DAISALUX no se responsabiliza ni de los proyectos ni de las posibles modificaciones de los mismos realizadas por personal ajeno a la empresa

Nota 2: Medidas efectuadas conforme a las normativas referentes a la instalación de iluminación de emergencia (entre ellas Reglamento de Baja Tensión, y Código Técnico de Edificación), no se tiene en cuenta la reflexión de paredes y techos.

Nota 3: Catálogo España y Portugal - 2010 Marzo (4.35.75)

Recorridos de Evacuación

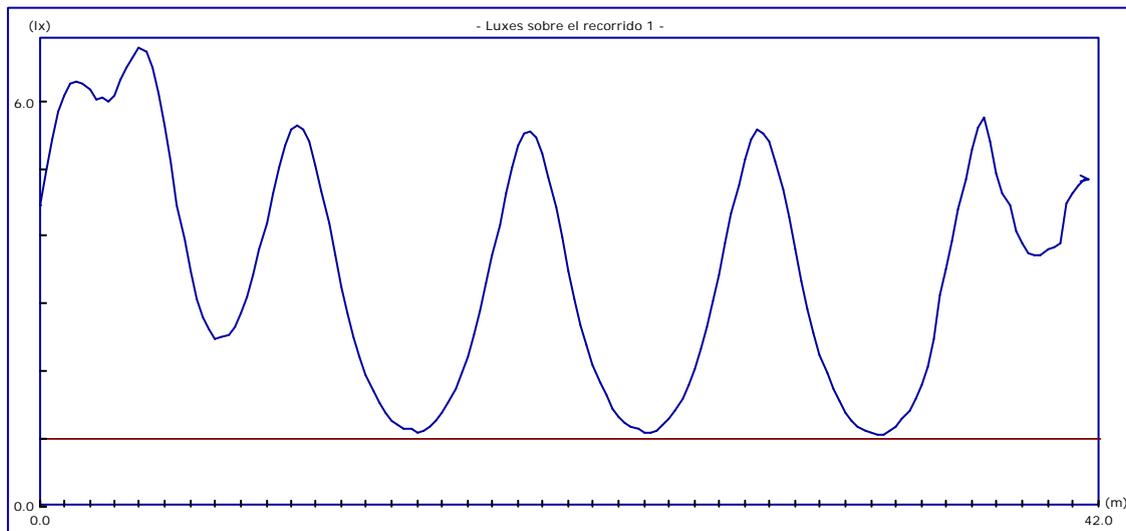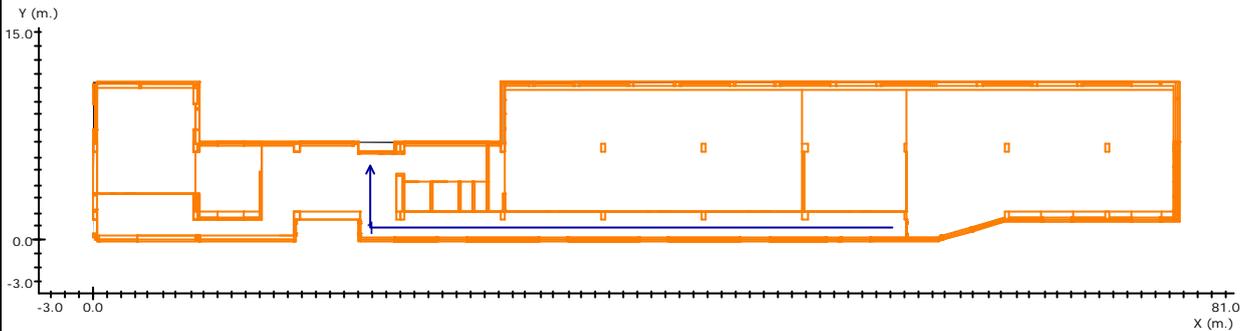

Altura del plano de medida: 0.00 m.

Resolución del Cálculo: 0.25 m.

Factor de Mantenimiento: 1.000

Objetivos

Resultados



Uniform. en recorrido:	40.0 mx/mn	6.5 mx/mn
lx. mínimos:	1.00 lx.	1.04 lx.
lx. máximos:	----	6.79 lx.
Longitud cubierta:	con 1.00 lx. o más	100.0 %

Nota 1: DAISALUX no se responsabiliza ni de los proyectos ni de las posibles modificaciones de los mismos realizadas por personal ajeno a la empresa

Nota 2: Medidas efectuadas conforme a las normativas referentes a la instalación de iluminación de emergencia (entre ellas Reglamento de Baja Tensión, y Código Técnico de Edificación), no se tiene en cuenta la reflexión de paredes y techos.

Nota 3: Catálogo España y Portugal - 2010 Marzo (4.35.75)

Recorridos de Evacuación

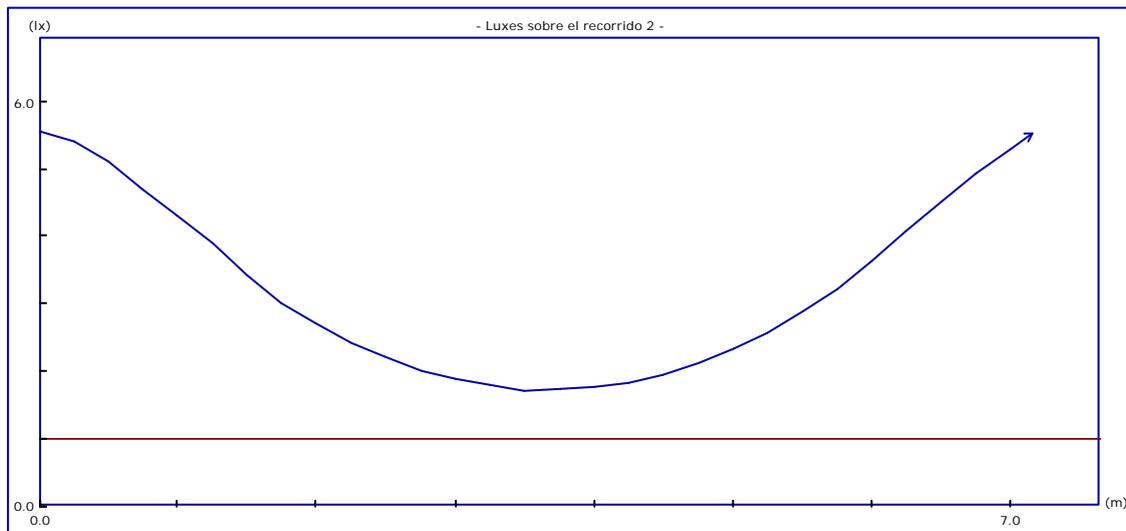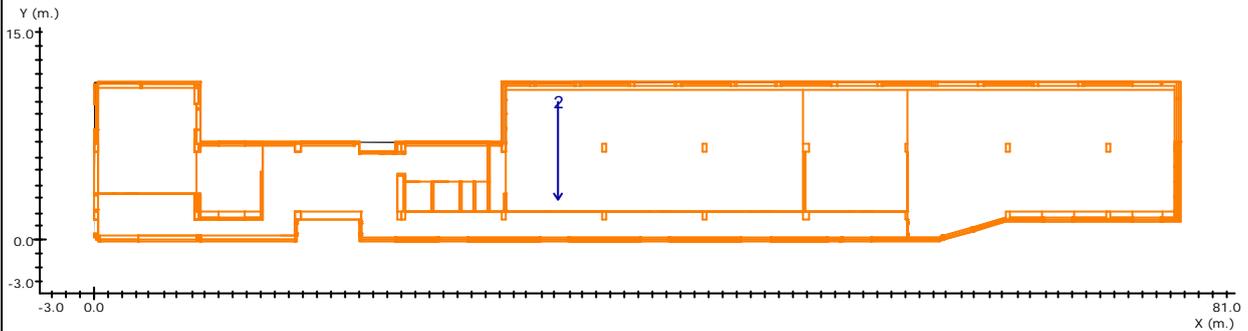

Altura del plano de medida: 0.00 m.

Resolución del Cálculo: 0.25 m.

Factor de Mantenimiento: 1.000



	<u>Objetivos</u>	<u>Resultados</u>
Uniform. en recorrido:	40.0 mx/mn	3.3 mx/mn
lx. mínimos:	1.00 lx.	1.70 lx.
lx. máximos:	----	5.55 lx.
Longitud cubierta:	con 1.00 lx. o más	100.0 %

Nota 1: DAISALUX no se responsabiliza ni de los proyectos ni de las posibles modificaciones de los mismos realizadas por personal ajeno a la empresa

Nota 2: Medidas efectuadas conforme a las normativas referentes a la instalación de iluminación de emergencia (entre ellas Reglamento de Baja Tensión, y Código Técnico de Edificación), no se tiene en cuenta la reflexión de paredes y techos.

Nota 3: Catálogo España y Portugal - 2010 Marzo (4.35.75)

Recorridos de Evacuación

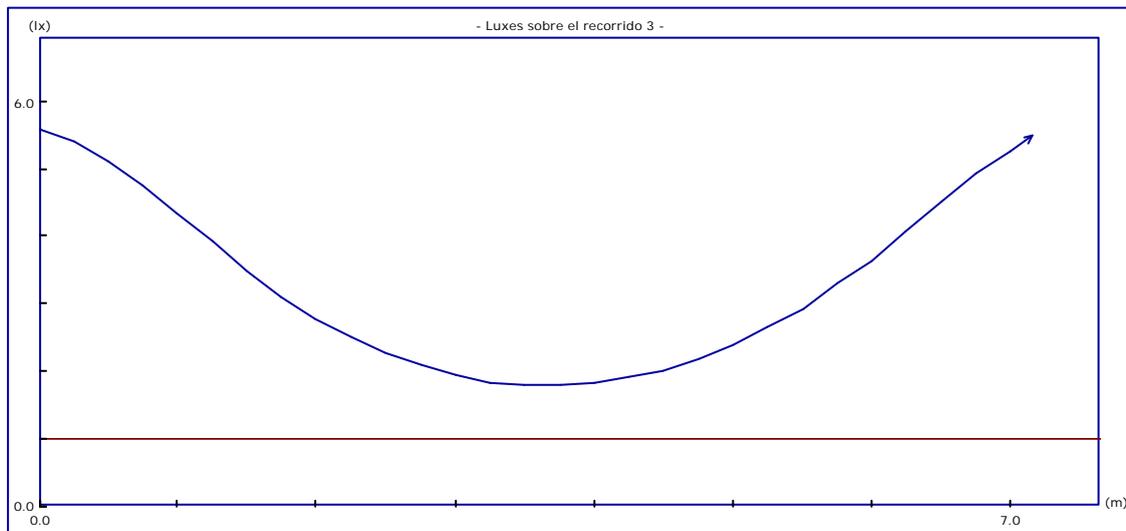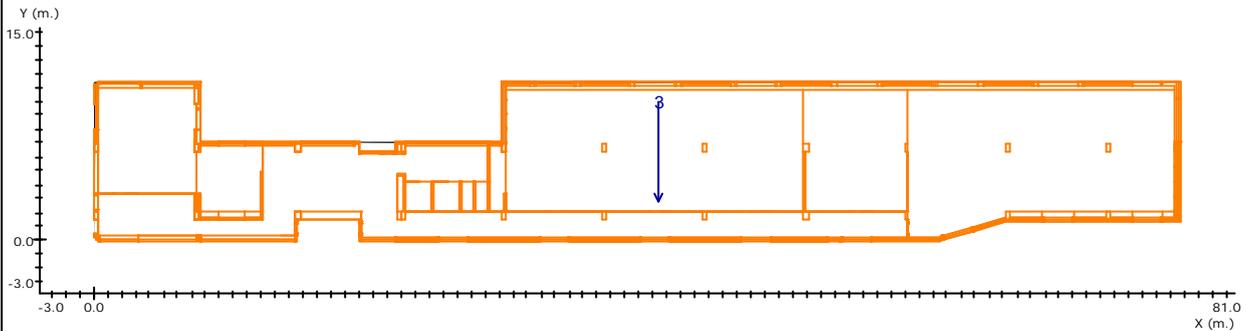

Altura del plano de medida: 0.00 m.

Resolución del Cálculo: 0.25 m.

Factor de Mantenimiento: 1.000



	<u>Objetivos</u>	<u>Resultados</u>
Uniform. en recorrido:	40.0 mx/mn	3.1 mx/mn
lx. mínimos:	1.00 lx.	1.79 lx.
lx. máximos:	----	5.59 lx.
Longitud cubierta:	con 1.00 lx. o más	100.0 %

Nota 1: DAISALUX no se responsabiliza ni de los proyectos ni de las posibles modificaciones de los mismos realizadas por personal ajeno a la empresa

Nota 2: Medidas efectuadas conforme a las normativas referentes a la instalación de iluminación de emergencia (entre ellas Reglamento de Baja Tensión, y Código Técnico de Edificación), no se tiene en cuenta la reflexión de paredes y techos.

Nota 3: Catálogo España y Portugal - 2010 Marzo (4.35.75)

Recorridos de Evacuación

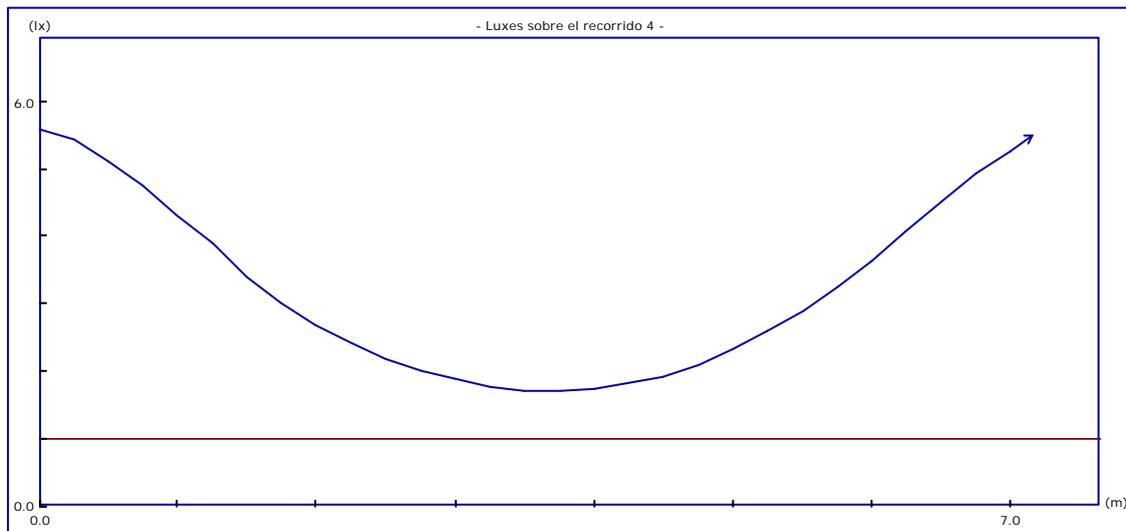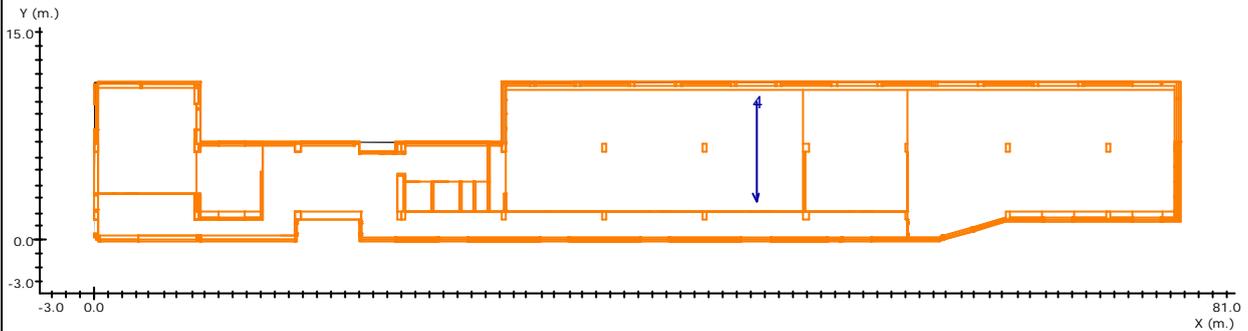

Altura del plano de medida: 0.00 m.

Resolución del Cálculo: 0.25 m.

Factor de Mantenimiento: 1.000


	<u>Objetivos</u>	<u>Resultados</u>
Uniform. en recorrido:	40.0 mx/mn	3.3 mx/mn
lx. mínimos:	1.00 lx.	1.70 lx.
lx. máximos:	----	5.58 lx.
Longitud cubierta:	con 1.00 lx. o más	100.0 %

Nota 1: DAISALUX no se responsabiliza ni de los proyectos ni de las posibles modificaciones de los mismos realizadas por personal ajeno a la empresa

Nota 2: Medidas efectuadas conforme a las normativas referentes a la instalación de iluminación de emergencia (entre ellas Reglamento de Baja Tensión, y Código Técnico de Edificación), no se tiene en cuenta la reflexión de paredes y techos.

Nota 3: Catálogo España y Portugal - 2010 Marzo (4.35.75)

Plano de Situación de Puntos de Seguridad y Cuadros Eléctricos

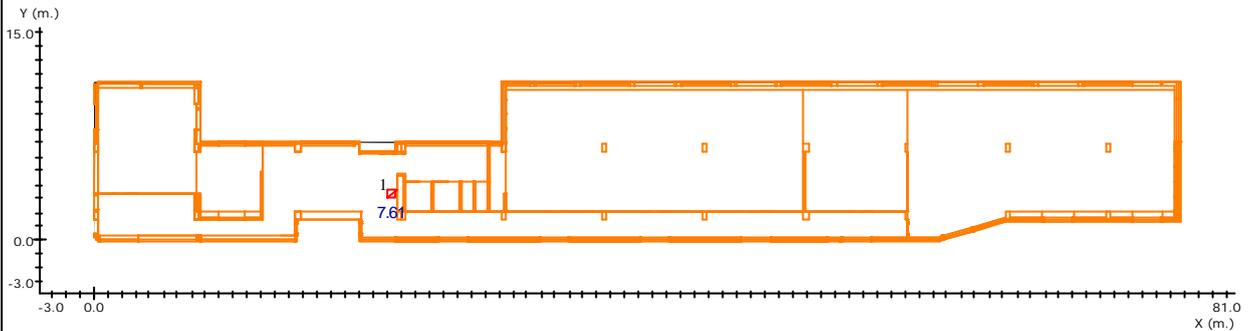

Resultado de Puntos de Seguridad y Cuadros Eléctricos

Nº	Coordenadas (m.)			Resultado* (lx.)	Objetivo (lx.)
	x	y	h		
1	21.32	3.32	1.20	7.61	5.00

Nota 1: DAISALUX no se responsabiliza ni de los proyectos ni de las posibles modificaciones de los mismos realizadas por personal ajeno a la empresa

(*) Cálculo realizado a la altura de utilización del Punto de Seguridad o Cuadro Eléctrico (h).

Nota 2: Medidas efectuadas conforme a las normativas referentes a la instalación de iluminación de emergencia (entre ellas Reglamento de Baja Tensión, y Código Técnico de Edificación), no se tiene en cuenta la reflexión de paredes y techos.


Nota 3: Catálogo España y Portugal - 2010 Marzo (4.35.75)

Lista de productos usados en el plano

Cantidad	Referencia	Fabricante	Precio (€)
3	HYDRA N2 + KETB HYDRA	Daisalux	151.98
28	HYDRA N5 + KETB HYDRA	Daisalux	1909.04
Precio Total :			2061.02

Nota 1: DAISALUX no se responsabiliza ni de los proyectos ni de las posibles modificaciones de los mismos realizadas por personal ajeno a la empresa

Nota 2: Catálogo España y Portugal - 2010 Marzo (4.35.75)

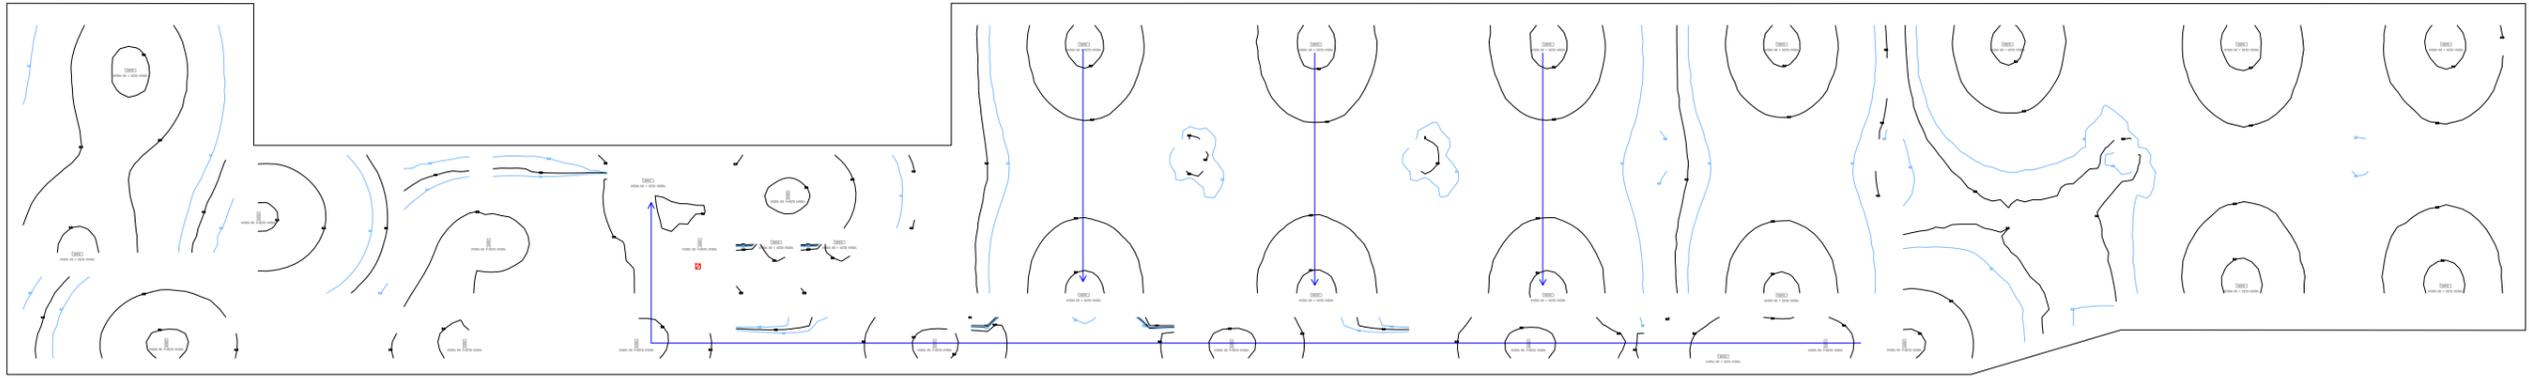

■ Entrada
 — Corredor
 — Pared
 — Columna



M E M O R I A 2

PROYECTO DE EJECUCIÓN
AULARIO PARA TALLERES Y SEMINARIOS. EDIFICIO DE APARCAMIENTOS
CAMPUS DE ZAPATEIRA

ABRIL 2010
A CORUÑA

PROMOTOR: UNIVERSIDADE DA CORUÑA
ARQUITECTOS: COVADONGA CARRASCO LÓPEZ

MEMORIA 1

1	INTRODUCCIÓN	02
2	DATOS DEL ENCARGO	02
3	ANTECEDENTES Y CONDICIONANTES DE PARTIDA	02
4	DEFINICIÓN, FINALIDAD DEL TRABAJO Y USO	02
5	DATOS DE LA FINCA Y ENTORNO FÍSICO	02
6	PROGRAMA DE NECESIDADES Y SUPERFICIES ÚTILES	03
6.1	Cuadro de superficies útiles	03
6.2	Superficies construidas	03
6.3	Superficies totales	03
7	JUSTIFICACIÓN DE LA SOLUCIÓN ADOPTADA	04
7.1	JUSTIFICACIÓN DE ASPECTOS FUNCIONALES	04
7.2	JUSTIFICACIÓN DE ASPECTOS FORMALES O DE DISEÑO	04
7.3	JUSTIFICACIÓN DE ASPECTOS TÉCNICOS	04
8	SOLUCIÓN ADOPTADA	04
9	MEMORIA CONSTRUCTIVA	05
10	SERVICIOS URBANÍSTICOS EXISTENTES	08
11	CUMPLIMIENTO CTE Y OTRAS NORMATIVAS	09
12	PRESTACIONES DEL EDIFICIO POR REQUISITOS BÁSICOS Y EN RELACIÓN CON LAS EXIGENCIAS BÁSICAS DEL CTE	11
13	MEMORIA JUSTIFICATIVA DEL CUMPLIMIENTO DEL DB-SI (SEGURIDAD EN CASO DE INCENDIO)	14
14	MEMORIA JUSTIFICATIVA DE CUMPLIMIENTO DEL DB – HE (AHORRO DE ENERGÍA)	40
	HE1. LIMITACIÓN DE LA DEMANDA ENERGÉTICA	40
	HE2. RENDIMIENTO DE LAS INSTALACIONES TÉRMICAS	53
	HE3. EFICIENCIA ENERGÉTICA INSTALACIONES DE ILUMINACIÓN, ELECTRICIDAD, VOZ E DATOS	163
	ANEXO ILUMINACIÓN	177

MEMORIA 2

15	MEMORIA JUSTIFICATIVA DE CUMPLIMIENTO DEL DB – SU (SEGURIDAD DE UTILIZACIÓN)	178
16	MEMORIA JUSTIFICATIVA DE CUMPLIMIENTO DEL DB – SE (SEGURIDAD ESTRUCTURAL)	187
17	MEMORIA JUSTIFICATIVA DE CUMPLIMIENTO DEL DB – HS (SALUBRIDAD)	206
18	MEMORIA JUSTIFICATIVA DE CUMPLIMIENTO DEL DB – HR (PROTECCIÓN FRENTE AL RUIDO)	230
19	REGULACIÓN DEL RUIDO EN LA EDIFICACIÓN	239
20	DECRETO 320/2002, REGLAMENTO QUE ESTABLECE LAS ORDENANZAS TIPO SOBRE PROTECCIÓN CONTRA LA CONTAMINACIÓN ACÚSTICA	241
21	ESTUDIO PARA LA GESTIÓN DE LOS RESIDUOS DE OBRA	243
22	PLAN DE CONTROL DE CALIDAD	245
23	DECRETO DE ACCESIBILIDAD	262
24	ESTUDIO BÁSICO DE SEGURIDAD Y SALUD EN LAS OBRAS DE CONSTRUCCIÓN	265
25	PLIEGO DE CONDICIONES DE LA EDIFICACIÓN	284
26	CERTIFICACIÓN DE EFICIENCIA ENERGÉTICA	370

15 MEMORIA JUSTIFICATIVA DE CUMPLIMIENTO DEL DB – SU (SEGURIDAD DE UTILIZACIÓN)

Introducción

Este Documento Básico (DB) tiene por objeto establecer reglas y procedimientos que permiten cumplir las exigencias básicas de seguridad de utilización. Las secciones de este DB se corresponden con las exigencias básicas SU 1 a SU 8. La correcta aplicación de cada Sección supone el cumplimiento de la exigencia básica correspondiente. La correcta aplicación del conjunto del DB supone que se satisface el requisito básico "Seguridad de utilización".

No es objeto de este Documento Básico la regulación de las condiciones de accesibilidad no relacionadas con la seguridad de utilización que deben cumplir los edificios. Dichas condiciones se regulan en la normativa de accesibilidad que sea de aplicación.

Sección SU 1 Seguridad frente al riesgo de caídas

1 Resbaladidad de los suelos

Con el fin de limitar el riesgo de resbalamiento, los suelos de los edificios o zonas de uso Sanitario, Docente, Comercial, Administrativo, Aparcamiento y Pública Concurrencia, excluidas las zonas de uso restringido, tendrán una clase adecuada conforme al punto 3 de este apartado.

Los suelos se clasifican, en función de su valor de resistencia al deslizamiento R_d , de acuerdo con lo establecido en la tabla 1.1:

Tabla 1.1 Clasificación de los suelos según su resbaladidad

Resistencia al deslizamiento R_d	Clase
$R_d \leq 15$	0
$15 < R_d \leq 35$	1
$35 < R_d \leq 45$	2
$R_d > 45$	3

El valor de resistencia al deslizamiento R_d se determina mediante el ensayo del péndulo descrito en el Anejo A de la norma UNE-ENV 12633:2003 empleando la escala C en probetas sin desgaste acelerado.

La muestra seleccionada será representativa de las condiciones más desfavorables de resbaladidad.

La tabla 1.2 indica la clase que tendrán los suelos, como mínimo, en función de su localización.

Dicha clase se mantendrá durante la vida útil del pavimento.

Tabla 1.2 Clase exigible a los suelos en función de su localización

Localización y características del suelo	Clase
Zonas interiores secas	
- superficies con pendiente menor que el 6%	1
- superficies con pendiente igual o mayor que el 6% y escaleras	2
Zonas interiores húmedas, tales como las entradas a los edificios desde el espacio exterior ⁽¹⁾, terrazas cubiertas, vestuarios, duchas, baños, aseos, cocinas, etc.	
- superficies con pendiente menor que el 6%	2
- superficies con pendiente igual o mayor que el 6% y escaleras	3
Zonas interiores donde, además de agua, pueda haber agentes (grasas, lubricantes, etc.) que reduzcan la resistencia al deslizamiento, tales como cocinas industriales, mataderos, aparcamientos, zonas de uso industrial, etc.	3
Zonas exteriores. Piscinas ⁽²⁾	3

⁽¹⁾ Excepto cuando se trate de accesos directos a zonas de *uso restringido*.

⁽²⁾ En zonas previstas para usuarios descalzos y en el fondo de los vasos, en las zonas en las que la profundidad no exceda de 1,50 m.

2 Discontinuidades en el pavimento

Excepto en zonas de uso restringido y con el fin de limitar el riesgo de caídas como consecuencia de traspies o de tropiezos, el suelo cumplirá las condiciones siguientes:

- No presentará imperfecciones o irregularidades que supongan una diferencia de nivel de más de 6 mm.
- Los desniveles que no excedan de 50 mm se resolverán con una pendiente que no exceda el 25%.
- En zonas interiores para circulación de personas, el suelo no presentará perforaciones o huecos por los que pueda introducirse una esfera de 15 mm de diámetro.

3 Desniveles

3.1 Protección de los desniveles

No es necesario disponer de barreras de protección en los desniveles, huecos y aberturas (tanto horizontales como verticales) balcones, ventanas, etc. con una diferencia de cota mayor que 550 mm, pues en estos casos se trata de una disposición constructiva que hace muy improbable la caída o bien de una barrera sea incompatible con el uso previsto.

En las zonas de público (personas no familiarizadas con el edificio) se facilitará la percepción de las diferencias de nivel que no excedan de 550 mm y que sean susceptibles de causar caídas, mediante diferenciación visual y táctil. La diferenciación estará a una distancia de 250 mm del borde, como mínimo.

3.2 Características de las barreras de protección

3.2.1 Altura

Las barreras de protección tendrán, como mínimo, una altura de 900 mm cuando la diferencia de cota que protegen no exceda de 6 m y de 1.100 mm en el resto de los casos, excepto en el caso de huecos de escaleras de anchura menor que 400 mm, en los que la barrera tendrá una altura de 900 mm, como mínimo.

La altura se medirá verticalmente desde el nivel de suelo o, en el caso de escaleras, desde la línea de inclinación definida por los vértices de los peldaños, hasta el límite superior de la barrera (véase figura 3.1).

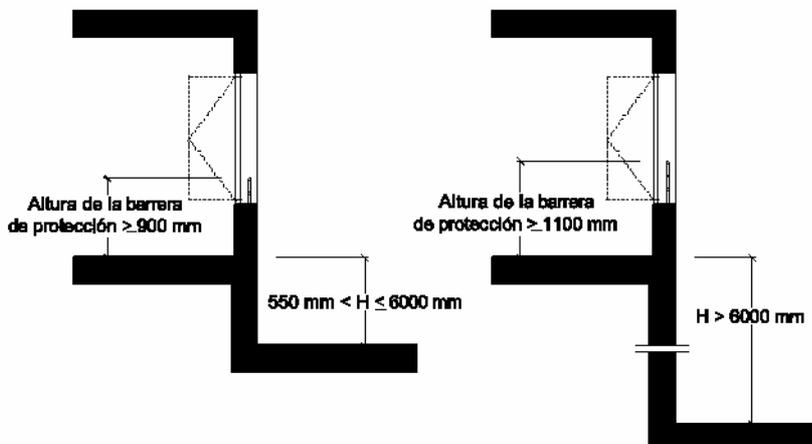


Figura 3.1 Barreras de protección en ventanas.

3.2.2 Resistencia

Las barreras de protección tendrán una resistencia y una rigidez suficiente para resistir la fuerza horizontal establecida en el apartado 3.2.1 del Documento Básico SE-AE, en función de la zona en que se encuentren.

4.3 Rampas

Las rampas cuya pendiente exceda del 6% cumplen lo que se establece en los apartados que figuran a continuación.

Rampas de uso general

4.3.1 Pendiente de las rampas

Las rampas tienen una pendiente del 12%, como máximo, excepto:

- Las previstas para usuarios en sillas de ruedas, cuya pendiente será, como máximo, del 10% si su longitud es menor que 3 m y del 8% cuando la longitud es menor que 6 m y del 6% en el resto de los casos.
- Las de circulación de vehículos en aparcamientos que también estén previstas para la circulación de personas, exceptuadas las discapacitadas, cuya pendiente será, como máximo, del 16%.

4.3.2 Tramos de las rampas

Los tramos tendrán una longitud de 15 m como máximo, excepto si la rampa está destinada a usuarios en sillas de ruedas, en cuyo caso la longitud del tramo será de 9 m, como máximo, así como en las de aparcamientos previstas para circulación de vehículos y de personas, en las cuales no se limita la longitud de los tramos. La anchura útil se determinará de acuerdo con las exigencias de evacuación establecidas en el apartado 4 de la Sección SI 3 del DB-SI y será, como mínimo, la indicada para escaleras en la tabla 4.1.

La anchura de la rampa estará libre de obstáculos. La anchura mínima útil se medirá entre paredes o barreras de protección, sin descontar el espacio ocupado por los pasamanos, siempre que estos no sobresalgan más de 120 mm de la pared o barrera de protección.

Si la rampa está prevista para usuarios en sillas de ruedas los tramos serán rectos y de una anchura constante de 1.200 mm, como mínimo. Si además tiene bordes libres, éstos contarán con un zócalo o elemento de protección lateral de 100 mm de altura, como mínimo.

5 Limpieza de los acristalamientos exteriores

No existen acristalamientos a una altura superior a 6 m, por lo que no es necesario ningún sistema de limpieza especial.

Sección SU 2 Seguridad frente al riesgo de impacto o de atrapamiento

1 Impacto

1.1 Impacto con elementos fijos

La altura libre de paso en zonas de circulación será, como mínimo, 2.100 mm en zonas de uso restringido y 2.200 mm en el resto de las zonas. En los umbrales de las puertas la altura libre será 2.000 mm, como mínimo.

En zonas de circulación, las paredes carecerán de elementos salientes que no arranquen del suelo, que vuelen más de 150 mm en la zona de altura comprendida entre 150 mm y 2200 mm medida a partir del suelo y que presenten riesgo de impacto.

1.2 Impacto con elementos practicables

Excepto en zonas de uso restringido, las puertas de paso situadas en el lateral de los pasillos cuya anchura sea menor que 2,50 m se dispondrán de forma que el barrido de la hoja no invada el pasillo (véase figura).

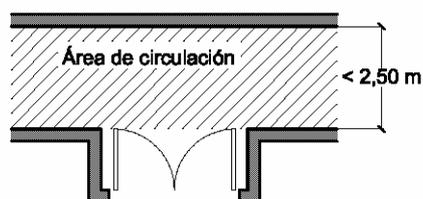


Figura 1.1 Disposición de puertas laterales a vías de circulación

1.3 Impacto con elementos frágiles

No existen áreas con riesgo de impacto. Identificadas estas según el punto 2 del Apartado 1.3 de la sección 2 del DB SU.

No existen partes vidriadas de puertas y de cerramientos de duchas y bañeras.

1.4 Impacto con elementos insuficientemente perceptibles

No existen grandes superficies acristaladas que se puedan confundir con puertas o aberturas.

Las puertas de vidrio disponen de elementos que permitan identificarlas, tales como cercos o tiradores, cumpliendo así el punto 2 del apartado 1.4 de la sección 2 del DB SU.

2 Atrapamiento

No existen puertas correderas de accionamiento manual.

No existen elementos de apertura y cierre automáticos.

Sección SU 3 Seguridad frente al riesgo de aprisionamiento en recintos

1 Aprisionamiento

No existen puertas de un recinto que tengan dispositivo para su bloqueo desde el interior y en donde las personas pueden quedar accidentalmente atrapadas dentro del mismo.

Las dimensiones y la disposición de los pequeños recintos y espacios serán adecuadas para garantizar a los posibles usuarios en sillas de ruedas la utilización de los mecanismos de apertura y cierre de las puertas y el giro en su interior, libre del espacio barrido por las puertas.

Se cumple así el apartado 2 de la sección 3 del DB SU.

La fuerza de apertura de las puertas de salida será de 140 N, como máximo, excepto en las de los pequeños recintos y espacios, en las que será de 25 N, como máximo.

Se cumple así el apartado 3 de la sección 3 del DB SU.

Sección SU 4 Seguridad frente al riesgo causado por iluminación inadecuada

1 Alumbrado normal en zonas de circulación

En cada zona se dispondrá una instalación de alumbrado capaz de proporcionar, como mínimo, el nivel de iluminación que se establece en la tabla 1.1, medido a nivel del suelo.

Tabla 1.1 Niveles mínimos de iluminación

Zona		<i>Iluminancia mínima</i> lux	
Exterior	Exclusiva para personas	Escaleras Resto de zonas	10 5
	Para vehículos o mixtas		10
	Exclusiva para personas	Escaleras Resto de zonas	75 50
Interior	Para vehículos o mixtas		50

El factor de uniformidad media de la iluminación será del 40% como mínimo.

2 Alumbrado de emergencia

2.1 Dotación

En cumplimiento del apartado 2.1 de la Sección 4 del DB SU el edificios dispondrán de un alumbrado de emergencia que, en caso de fallo del alumbrado normal, suministre la iluminación necesaria para facilitar la visibilidad a los usuarios de manera que puedan abandonar el edificio, evite las situaciones de pánico y permita la visión de las señales indicativas de las salidas y la situación de los equipos y medios de protección existentes.

2.2 Posición y características de las luminarias

En cumplimiento del apartado 2.2 de la Sección 4 del DB SU las luminarias cumplirán las siguientes condiciones:

- a) Se situarán al menos a 2 m por encima del nivel del suelo.
- b) Se dispondrá una en cada puerta de salida y en posiciones en las que sea necesario destacar un peligro potencial o el emplazamiento de un equipo de seguridad. Como mínimo se dispondrán en los siguientes puntos:
 - i) En las puertas existentes en los recorridos de evacuación.
 - ii) En las escaleras, de modo que cada tramo de escaleras reciba iluminación directa.
 - iii) En cualquier otro cambio de nivel.
 - iv) En los cambios de dirección y en las intersecciones de pasillos.

2.3 Características de instalación

En cumplimiento del punto 1, apartado 2.3 de la Sección 4 del DB SU la instalación será fija, estará provista de fuente propia de energía y debe entrar automáticamente en funcionamiento al producirse un fallo de alimentación en la instalación de alumbrado normal en las zonas cubiertas por el alumbrado de emergencia. Se considera como fallo de alimentación el descenso de la tensión de alimentación por debajo del 70% de su valor nominal.

2.4 Iluminación de las señales de seguridad

En cumplimiento del apartado 2.4 de la Sección 4 del DB SU La iluminación de las señales de evacuación indicativas de las salidas y de las señales indicativas de los medios manuales de protección contra incendios y de los de primeros auxilios, cumplen los siguientes requisitos:

- a) La luminancia de cualquier área de color de seguridad de la señal debe ser al menos de 2 cd/m² en todas las direcciones de visión importantes.
- b) La relación de la luminancia máxima a la mínima dentro del color blanco o de seguridad no debe ser mayor de 10:1, debiéndose evitar variaciones importantes entre puntos adyacentes.
- c) La relación entre la luminancia L_{blanca} , y la luminancia $L_{color} > 10$, no será menor que 5:1 ni mayor que 15:1.
- d) Las señales de seguridad deben estar iluminadas al menos al 50% de la iluminancia requerida, al cabo de 5 s, y al 100% al cabo de 60 s.

Sección SU 5 Seguridad frente al riesgo causado por situaciones de alta ocupación

Tal y como se establece en el apartado 1, de la sección 5 del DB SU en relación a la necesidad de justificar el cumplimiento de la seguridad frente al riesgo causado por situaciones de alta ocupación las condiciones establecidas en la sección no son de aplicación en la tipología del proyecto.

Sección SU 6 Seguridad frente al riesgo de ahogamiento

1 Piscinas

No existen piscinas de uso colectivo.

2 Pozos y depósitos

No existen pozos, depósitos o conducciones abiertas que sean accesibles a personas y presenten riesgo de ahogamiento.

Sección SU 7 Seguridad frente al riesgo causado por vehículos en movimiento

No existe Aparcamiento.

Sección SU 8 Seguridad frente al riesgo causado por la acción de un rayo

1 Procedimiento de verificación

Será necesaria la instalación de un sistema de protección contra el rayo cuando la frecuencia esperada de impactos N_e sea mayor que el riesgo admisible N_a .

La densidad de impactos sobre el terreno N_g , obtenida según la figura 1.1, de la sección 8 del DB SU es igual a 1,5 (nº impactos/año,km²)

La superficie de captura equivalente del edificio aislado en m², Que es la delimitada por una línea trazada a una distancia 3H de cada uno de los puntos del perímetro del edificio H la altura del edificio en el punto del perímetro considerado es igual 0 m².

El edificio está situado Próximo a otros edificios o árboles de la misma altura o más altos, eso supone un valor del coeficiente C_1 de 0,5 (tabla 1,1 de la sección 8 del DB SU)

La frecuencia esperada de impactos, determinada mediante la expresión:

$$N_e = N_g A_e C_1 10^{-6} \text{ [nº impactos/año]}$$

siendo:

N_g densidad de impactos sobre el terreno (nº impactos/año,km²), obtenida según la figura 1.1.

A_e : Superficie de captura equivalente del edificio aislado en m², que es la delimitada por una línea trazada a una distancia 3H de cada uno de los puntos del perímetro del edificio, siendo H la altura del edificio en el punto del perímetro considerado.

C_1 : Coeficiente relacionado con el entorno, según la tabla 1.1.

es igual a 0,0000

2 Riesgo admisible

El edificio tiene Estructura metálica y Cubierta de madera.El coeficiente C_2 (coeficiente en función del tipo de construcción) es igual a 2.

El contenido del edificio se clasifica, (según la tabla 1.3 de la sección 8 del DB SU) en esta categoría: Otros contenidos. El coeficiente C_3 (coeficiente en función del contenido del edificio) es igual a 1.

El uso del edificio. (según la tabla 1.4 de la sección 8 del DB SU) , se clasifica en esta categoría: Usos Pública concurrencia, Sanitario, Comercial, Docente. El coeficiente C_4 (coeficiente en función del uso del edificio) es igual a 3

El uso del edificio. (Según la tabla 1.5 de la sección 8 del DB SU), se clasifica en esta categoría: Resto de edificios. El coeficiente C_5 (coeficiente en función del uso del edificio) es igual a 1.

El riesgo admisible, N_a , determinada mediante la expresión:

$$N_a = \frac{5,5}{C_2 C_3 C_4 C_5} 10^{-3}$$

C_2 : Coeficiente en función del tipo de construcción, conforme a la tabla 1.2

C3: Coeficiente en función del contenido del edificio, conforme a la tabla 1.3.

C4: Coeficiente en función del uso del edificio, conforme a la tabla 1.4.

C5: Coeficiente en función de la necesidad de continuidad en las actividades que se desarrollan en el edificio, conforme a la tabla 1.5.

Es igual a 0,0009.

La frecuencia esperada de impactos N_e es menor que el riesgo admisible N_a . Por ello, no será necesaria la instalación de un sistema de protección contra el rayo.

Terminología DB SU

Eficiencia del sistema de protección

Probabilidad de que un sistema de protección contra el rayo intercepte las descargas sin riesgo para la estructura e instalaciones.

Iluminancia, E

Flujo luminoso por unidad de área de la superficie iluminada. En el sistema de unidades SI, la unidad de iluminancia es el lux (lx), que es la iluminancia de una superficie que recibe un flujo luminoso de un lumen repartido sobre un m^2 de superficie.

Luminancia, L

Cociente entre la intensidad luminosa radiada por una fuente de luz y la superficie de la fuente proyectada según dicha dirección. Con I en candelas y S en cm^2 , L queda expresado en cd/cm^2 o stilb (sb), también se emplea la cd/m^2 unidad que se conoce por nit (nt).

Nivel de protección

Término de clasificación de los sistemas externos de protección contra el rayo en función de su eficacia.

Rotura de forma segura

Rotura que presenta un vidrio bajo alguna de las siguientes formas:

- a) una pequeña abertura, con un límite en el tamaño de las partículas separadas;
- b) desintegración, con pequeñas partículas separadas; o
- c) rotura provocando la formación de piezas separadas no afiladas o puntiagudas.

Uso Administrativo

Edificio, establecimiento o zona en el que se desarrollan actividades de gestión o de servicios en cualquiera de sus modalidades, como por ejemplo, centros de la administración pública, bancos, despachos profesionales, oficinas, etc.

También se consideran dentro de este uso los establecimientos destinados a otras actividades, cuando sus características constructivas y funcionales, el riesgo derivado de la actividad y las características de los ocupantes se puedan asimilar a este uso mejor que a cualquier otro. Como ejemplo de dicha asimilación pueden citarse los consultorios, los centros de análisis clínicos, los ambulatorios, los centros docentes en régimen de seminario, etc. Las zonas de un establecimiento de uso Administrativo destinadas a otras actividades subsidiarias de la principal, tales como cafeterías, comedores, salones de actos, etc., deben cumplir las condiciones relativas a su uso.

Uso Aparcamiento

Edificio, establecimiento o zona independiente o accesoria de otro uso principal, destinado a estacionamiento de vehículos y cuya superficie construida exceda de $100 m^2$, incluyendo las dedicadas a revisiones tales como lavado, puesta a punto, montaje de accesorios, comprobación de neumáticos y faros, etc., que no requieran la manipulación de productos o de útiles de trabajo que puedan presentar riesgo adicional y que se produce habitualmente en la reparación propiamente dicha. Se excluyen de este uso, así como del ámbito de aplicación del DB-SU, los aparcamientos robotizados.

Uso Comercial

Edificio o establecimiento cuya actividad principal es la venta de productos directamente al público o la prestación de servicios relacionados con los mismos, incluyendo, tanto las tiendas y a los grandes almacenes, los cuales suelen constituir un único establecimiento con un único titular, como los centros comerciales, los mercados, las galerías comerciales, etc..

También se consideran de uso Comercial aquellos establecimientos en los que se prestan directamente al público determinados servicios no necesariamente relacionados con la venta de productos, pero cuyas características constructivas y funcionales, las del riesgo derivado de la actividad y las de los ocupantes se puedan asimilar más a las propias de este uso que a las de cualquier otro. Como ejemplos de dicha asimilación pueden citarse las lavanderías, los salones de peluquería, etc.

Uso Docente

Edificio, establecimiento o zona destinada a docencia en cualquiera de sus niveles: escuelas infantiles, centros de enseñanza primaria, secundaria, universitaria o formación profesional. No obstante, los establecimientos docentes que no tengan la característica propia de este uso (básicamente, el predominio de actividades en aulas de elevada densidad de ocupación) deben asimilarse a otros usos.

Las zonas de un establecimiento de uso Docente destinadas a actividades subsidiarias de la principal, como cafeterías, comedores, salones de actos, administración, residencia, etc., deben cumplir las condiciones relativas a su uso.

Uso general

Utilización de las zonas o elementos que no sean de uso restringido.

Uso Pública Concurrencia

Edificio o establecimiento destinado a alguno de los siguientes usos: cultural (destinados a restauración, espectáculos, reunión, esparcimiento, deporte, auditorios, juego y similares), religioso y de transporte de personas. Las zonas de un establecimiento de pública concurrencia destinadas a usos subsidiarios, tales como oficinas, aparcamiento, alojamiento, etc., deben cumplir las condiciones relativas a su uso.

Uso Residencial Público

Edificio o establecimiento destinado a proporcionar alojamiento temporal, regentado por un titular de la actividad diferente del conjunto de los ocupantes y que puede disponer de servicios comunes, tales como limpieza, comedor, lavandería, locales para reuniones y espectáculos, deportes, etc. Incluye a los hoteles, hostales, residencias, pensiones, apartamentos turísticos, etc.

Las zonas de los establecimientos de uso Residencial Público destinadas a otras actividades subsidiarias de la principal, como cafetería, restaurante, salones de actos, locales para juegos o espectáculos, etc., deben cumplir las condiciones relativas a su uso.

Uso Residencial Vivienda

Edificio o zona destinada a alojamiento permanente, cualquiera que sea el tipo de edificio: vivienda unifamiliar, edificio de pisos o de apartamentos, etc.

Uso restringido

Utilización de las zonas o elementos de circulación limitados a un máximo de 10 personas que tienen el carácter de usuarios habituales, incluido el interior de las viviendas.

Uso Sanitario

Edificio o zona cuyo uso incluye hospitales, centros de salud, etc.

16 MEMORIA JUSTIFICATIVA DE CUMPLIMIENTO DEL DB – SE (SEGURIDAD ESTRUCTURAL)

ÍNDICE

MEMORIA DE CÁLCULO	189
1. JUSTIFICACIÓN DE LA SOLUCIÓN ADOPTADA.....	189
1.1. CIMENTACIÓN	189
1.2. MÉTODO DE CÁLCULO	189
1.2.1. HORMIGÓN ARMADO	189
1.2.2. ACERO LAMINADO Y CONFORMADO	189
1.2.3. MADERA.....	190
1.3. CÁLCULOS POR ORDENADOR.....	190
2. CARACTERÍSTICAS DE LOS MATERIALES A UTILIZAR	191
2.1. HORMIGÓN ARMADO	191
2.1.1. HORMIGONES.....	191
2.1.2. ACERO EN BARRAS.....	191
2.1.3. EJECUCIÓN	191
2.2. ACEROS LAMINADOS	192
2.3. ACEROS CONFORMADOS.....	192
2.4. UNIONES ENTRE ELEMENTOS	192
2.5. MADERA LAMINADA DE PICEA ABIES (ABETO)	192
2.6. ENSAYOS A REALIZAR	193
2.7. ASIENTOS ADMISIBLES Y LÍMITES DE DEFORMACIÓN.....	193
2.7.1. ASIENTOS ADMISIBLES DE LA CIMENTACIÓN.....	193
2.7.2. LÍMITES DE DEFORMACIÓN DE LA ESTRUCTURA.....	193
2.7.3. CONSIDERACIÓN DE FLECHAS	194
2.7.4. DESPLAZAMIENTOS HORIZONTALES.....	195
ACCIONES ADOPTADAS EN EL CÁLCULO	195
3. ACCIONES PERMANENTES (G)	¡ERROR! MARCADOR NO DEFINIDO.
3.1. CARGAS SUPERFICIALES.....	¡ERROR! MARCADOR NO DEFINIDO.
3.1.1. PAVIMENTOS Y REVESTIMIENTOS	196
3.2. CARGAS LINEALES	196
3.2.1. PESO PROPIO DE LAS FACHADAS.....	196
3.2.2. PESO PROPIO DE LAS PARTICIONES PESADAS.....	196
3.2.3. SOBRECARGA EN VOLADIZOS	196
4. ACCIONES VARIABLES (Q).....	196
4.1. CARGAS SUPERFICIALES.....	196
4.1.1. SOBRECARGA DE USO	196
4.1.2. SOBRECARGA DE NIEVE	196
4.2. CARGAS LINEALES	197

4.2.1. CARGAS SOBRE BARANDILLAS Y ELEMENTOS DIVISORIOS	197
5. ACCIONES DEL VIENTO	197
5.1. ALTURA DE CORONACIÓN DEL EDIFICIO (EN METROS).....	197
5.2. SITUACIÓN DEL EDIFICIO. COEFICIENTE DE EXPOSICIÓN Y GRADO DE ASPEREZA.....	197
5.3. ZONA EÓLICA (SEGÚN DB-SE-AE. ANEJO D, ACCIÓN DEL VIENTO).....	197
5.4. PRESIÓN DINÁMICA DEL VIENTO (EN KN/M ²).....	197
5.5. PRESIÓN ESTÁTICA DEL VIENTO (KN/M ²).....	198
6. ACCIONES TÉRMICAS Y REOLÓGICAS.....	198
7. ACCIONES SÍSMICAS.....	198
7.1. CLASIFICACIÓN DE LA CONSTRUCCIÓN.....	198
7.2. COEFICIENTE DE RIESGO	198
7.3. ACELERACIÓN BÁSICA.....	198
7.4. COEFICIENTE DE SUELO.....	198
7.5. ACELERACIÓN DE CÁLCULO.....	198
8. COMBINACIONES DE ACCIONES CONSIDERADAS	199
8.1. ESTADOS LÍMITES ÚLTIMOS DE ROTURA. HORMIGÓN: EHE-CTE	199
8.1.1. EFECTOS DE LAS ACCIONES CORRESPONDIENTES A UNA SITUACIÓN PERSISTENTE O TRANSITORIA 199	
8.1.2. EFECTOS DE LAS ACCIONES CORRESPONDIENTES A UNA SITUACIÓN EXTRAORDINARIA.....	200
8.1.3. ACCIÓN ACCIDENTAL DE SISMO	200
8.2. ESTADOS LÍMITES ÚLTIMOS DE ROTURA. ACERO LAMINADO: CTE DB-SE-A	200
8.2.1. EFECTOS DE LAS ACCIONES CORRESPONDIENTES A UNA SITUACIÓN PERSISTENTE O TRANSITORIA 200	
8.2.2. EFECTOS DE LAS ACCIONES CORRESPONDIENTES A UNA SITUACIÓN EXTRAORDINARIA.....	201
8.2.3. ACCIÓN ACCIDENTAL DE SISMO	201
8.3. ESTADOS LÍMITES ÚLTIMOS DE ROTURA. MADERA: CTE DB-SE-M	201
8.4. VALOR DE CÁLCULO DE LA RESISTENCIA DEL HORMIGÓN	202
8.5. VALOR DE CÁLCULO DE LA RESISTENCIA DEL ACERO ESTRUCTURAL.....	202
8.6. VALOR DE CÁLCULO DE LA RESISTENCIA DE LA MADERA.....	202
8.7. CAPACIDAD PORTANTE. COEFICIENTES PARCIALES DE SEGURIDAD.	203
COEFICIENTES DE SIMULTANEIDAD.....	203
8.8. CONSIDERACIONES PARA ELEMENTOS DE CIMENTACIÓN.	203
8.8.1. TENSIONES SOBRE EL TERRENO.....	203
8.8.2. DESPLAZAMIENTOS (DESPLOMES).....	205

MEMORIA DE CÁLCULO

II. JUSTIFICACIÓN DE LA SOLUCIÓN ADOPTADA

El esquema estructural diseñado se ha realizado en base a las condiciones impuestas por la estructura de hormigón armado existente. Asumiendo la competencia de los pilares para recibir cargas axiales superiores a las actuales se ha intentado acudir a soluciones que minimicen el efecto de esfuerzos penalizantes (momentos y cortantes). Para ello se emplean secciones de acero conformado que se conectan a la base y cabeza de los pilares, enlazando los pilares extremos con los pilares adyacentes pertenecientes al vano central, sobre los que se presupone un residual de coeficiente de seguridad superior.

De tal manera se opta por el empleo sistemático de una serie de secciones combinadas de acero conformado que se conectan a la estructura vertical existente "abrazándola" mediante chapas de diversa configuración. Estas secciones, dispuestas de forma perpendicular al vuelo, conforman las "costillas" sobre las que se dispondrá la estructura de planta, configurada por una mezcla de secciones de madera laminada encolada y acero conformado.

Se considera que las secciones interiores de madera laminada, situadas bajo el espacio estructural existente, presentarán puntos de contacto con la misma, dispuestos mediante calzos de material elástico (neopreno), de tal manera que éstos no se espacien más de 3,50 m. entre sí.

Para el caso de la estructura lateral adicionada se han considerado soportes de acero conformado, que se recibirán al terreno mediante las correspondientes zapatas y placas de apoyo y anclaje.

1.2. CIMENTACIÓN

Será preciso asegurar la aptitud de la sección de hormigón para las cargas previstas en Proyecto.

1.3. MÉTODO DE CÁLCULO

HORMIGÓN ARMADO

Para la obtención de las solicitaciones se ha considerado los principios de la Mecánica Racional y las teorías clásicas de la Resistencia de Materiales y Elasticidad.

El método de cálculo aplicado es de los Estados Límites, en el que se pretende limitar que el efecto de las acciones exteriores ponderadas por unos coeficientes, sea inferior a la respuesta de la estructura, minorando las resistencias de los materiales.

En los estados límites últimos se comprueban los correspondientes a: equilibrio, agotamiento o rotura, adherencia, anclaje y fatiga (si procede).

En los estados límites de utilización, se comprueba: deformaciones (flechas), y vibraciones (si procede).

Definidos los estados de carga según su origen, se procede a calcular las combinaciones posibles con los coeficientes de mayoración y minoración correspondientes de acuerdo a los coeficientes de seguridad definidos en el artículo 12º de la Norma EHE y las combinaciones de hipótesis básicas definidas en del artículo 4º de CTE-DB-SE.

Situaciones no sísmicas

$$\sum_{j \geq 1} \gamma_{Gj} G_{kj} + \gamma_{Q1} \Psi_{p1} Q_{k1} + \sum_{i > 1} \gamma_{Qi} \Psi_{ai} Q_{ki}$$

Situaciones sísmicas

$$\sum_{j \geq 1} \gamma_{Gj} G_{kj} + \gamma_A A_E + \sum_{i \geq 1} \gamma_{Qi} \Psi_{ai} Q_{ki}$$

1.3.1. ACERO LAMINADO Y CONFORMADO

Se dimensiona los elementos metálicos de acuerdo a la Norma DB-SE-A (Documento Básico. Seguridad Estructural. Acero), determinándose coeficientes de aprovechamiento y deformaciones, así como la estabilidad, de acuerdo a los principios de la Mecánica Racional y la Resistencia de Materiales.

Se realiza un cálculo lineal de primer orden, admitiéndose localmente plastificaciones de acuerdo a lo indicado en la Norma.

La estructura se supone sometida a las acciones exteriores, ponderándose para la obtención de los coeficientes de aprovechamiento y comprobación de secciones, y sin mayorar para las comprobaciones de deformaciones, de

acuerdo con los límites de agotamiento de tensiones y límites de flecha establecidos.

Para el cálculo de los elementos comprimidos se tiene en cuenta el pandeo por compresión, y para los flectados el pandeo lateral, de acuerdo a las indicaciones de la Norma.

1.3.2. MADERA

En los esquemas conformados por barras se contempla:

- Análisis en primer orden, considerando que la madera es un material homogéneo e isotrópico, tomando como parámetro básico del material el módulo de deformación, E , longitudinal (según la dirección de la fibra). La verificación de la estabilidad se realiza a través del método de la longitud de pandeo equivalente.
- Análisis en primer orden similar al anterior salvo en la verificación de la estabilidad, que se realiza mediante un análisis global en segundo orden.

Se efectúan las comprobaciones pertinentes según DB-SE-M (Documento Básico. Seguridad Estructural, Madera) Correspondiente a los valores de estados límites últimos y estados límites de servicio (deslizamiento de las uniones y vibraciones).

1.4. CÁLCULOS POR ORDENADOR

Para la obtención de las solicitaciones y dimensionado de los elementos estructurales, se ha dispuesto de un programa informático de ordenador.

El programa utilizado es el suministrado por la casa CYPE Ingenieros, versión 2008.1.g

III. CARACTERÍSTICAS DE LOS MATERIALES A UTILIZAR

Los materiales a utilizar así como las características definitorias de los mismos, niveles de control previstos, así como los coeficientes de seguridad, se indican en el siguiente cuadro:

1.5. HORMIGÓN ARMADO

1.5.1. HORMIGONES

	Elementos de Hormigón Armado				
	Todos los elementos				
Resistencia Característica a los 28 días: f_{ck} (N/mm ²)	25				
Tipo de cemento (RC-93)	II/A-V 42,5				
Cantidad máxima/mínima de cemento (kp/m ³)	275				
Tamaño máximo del árido (mm)	30/40				
Tipo de ambiente (agresividad)	Ila				
Consistencia del hormigón	Plástica				
Asiento Cono de Abrams (cm)	3-5 cm.				
Sistema de compactación	Vibrado				
Nivel de Control Previsto	Normal				
Coefficiente de Minoración	1.5				
Resistencia de cálculo del hormigón: f_{cd} (N/mm ²)	16.66				

1.5.2. ACERO EN BARRAS

	Toda la obra	Cimentación	Comprimidos	Flectados	Otros
Designación	B-500-S				
Límite Elástico (N/mm ²)	500				
Nivel de Control Previsto	Normal				
Coefficiente de Minoración	1.15				
Resistencia de cálculo del acero (barras): f_{yd} (N/mm ²)	434.78				

1.5.3. EJECUCIÓN

	Toda la obra	Cimentación	Comprimidos	Flectados	Otros
A. Nivel de Control previsto	Normal				
B. Coeficiente de Mayoración de las acciones desfavorables Permanentes/Variables	1.5/1.6				

1.6. ACEROS LAMINADOS

		Toda la obra	Comprimidos	Flectados	Traccionados	Placas anclaje
Acero en Perfiles	Clase y Designación	S275 JR				
	Límite Elástico (N/mm ²) 16mm ≤ e ≤ 40mm	265				
Acero en Chapas	Clase y Designación	S275 JR				
	Límite Elástico (N/mm ²) 16mm ≤ e ≤ 40mm	265				

1.7. ACEROS CONFORMADOS

		Toda la obra	Comprimidos	Flectados	Traccionados	Placas anclaje
Acero en Perfiles	Clase y Designación	S275 JR				
	Límite Elástico (N/mm ²) 16mm ≤ e ≤ 40mm	265				
Acero en Placas y Paneles	Clase y Designación	S275 JR				
	Límite Elástico (N/mm ²) 16mm ≤ e ≤ 40mm	265				

1.8. UNIONES ENTRE ELEMENTOS

		Toda la obra	Comprimidos	Flectados	Traccionados	Placas anclaje
Sistema y Designación	Soldaduras					
	Tornillos Ordinarios	5.6				
	Tornillos Calibrados	6.8				
	Tornillo de Alta Resist.	10.9				
	Roblones					
	Pernos o Tornillos de Anclaje	B-500-S				

*en cada elemento de unión grafiado en detalles se especifica la calidad que le corresponde, indicando en esta tabla valores mínimos de referencia

1.9. MADERA LAMINADA DE PICEA ABIES (ABETO)

Para todos los elementos de madera se ha considerado una clase resistente **GL24h**, cuyas características resistentes corresponden a las especificaciones recogidas en el Anejo E del DB-SE-M (tabla E.2).

Propiedades:

Resistencia (característica), en N/mm²

- Flexión $f_{m,g,k}$ 24
- Tracción paralela $f_{t,0,g,k}$ 16,5
- Tracción perpendicular $f_{t,90,g,k}$ 0,4
- Compresión paralela $f_{c,0,g,k}$ 24
- Compresión perpendicular $f_{c,90,g,k}$ 2,7

• Cortante	$f_{v,g,k}$	2,7
Rigidez, en kN/mm ²		
• Módulo de elasticidad paralelo medio	$E_{0,g,medio}$	11,6
• Módulo de elasticidad paralelo 5º percentil	$E_{0,g,k}$	9,4
• Módulo de elasticidad perpendicular medio	$E_{90,g,medio}$	0,39
• Módulo transversal medio	$G_{g,medio}$	0,72
Densidad, en kg/m ²		
• Densidad característica	$\rho_{g,k}$	380

Para las condiciones de dimensionado se ha supuesto una clase de **Servicio 2**, correspondiente a un contenido de humedad a una temperatura de 20+2 °C y una humedad relativa del aire > 85% solo unas pocas semanas al año. La humedad de equilibrio higroscópico media no excede del 20%.

A efectos de condiciones de durabilidad se ha considerado un Nivel de **Riesgo 2**, correspondiente a un elemento bajo cubierta protegido de la intemperie pero ocasionalmente se pueden presentar contenidos de humedad >20% en parte o en la totalidad del elemento estructural, y un Nivel de **Riesgo 4**, correspondiente a un elemento estructural en contacto con el suelo y expuesto por tanto a la humidificación en la que se supera permanentemente el contenido de humedad del 20%.

Se prescribe un tipo de protección **Superficial** (para nivel de Riesgo 2), correspondiente a una penetración media alcanzada por el protector es de 3,00mm., siendo como mínimo de 1,00mm. en cualquier parte de la superficie tratada. Corresponde con clase de penetración P₂ de la Norma UNE EN 351-1.

Para en nivel de Riesgo 4 se prescribe un tipo de protección **Profunda**, correspondiente a aquella en la que la penetración media alcanzada por el protector es igual o superior al 75% del volumen impregnable.

Corresponde con clase de penetración P₈ a P₉ de la Norma UNE EN 351-1.

1.9.1. MEDIOS DE UNION

Clavos. Según Norma DIN 931/933. Se define el diámetro nominal "d" medido en el fuste < 4mm. < d < 8mm. El diámetro de cabeza será > 2d.

Tirafondos. Según Norma DIN 931/933. El diámetro nominal "d" se medirá en la caña. El diámetro en el arranque de la cuerda será de 0,7d. Las estrías helicoidales estarán separadas 0,5d.

Pernos. Según Norma DIN 934. El diámetro nominal "d" medido en la caña será < 30mm. Dispondrá de tuerca y dos arandelas del mismo tipo de acero. El diámetro exterior de la arandela será >3d y su espesor >0,3d.

Chapas. Según DB-SE-A. Las especificaciones del material utilizado en la fabricación de chapas como elementos de unión estarán de acuerdo a las recogidas en DB-SE-A. (S275JR).

1.10. ENSAYOS A REALIZAR

Hormigón Armado. De acuerdo a los niveles de control previstos, se realizaran los ensayos pertinentes de los materiales, acero y hormigón según se indica en la Norma Cap. XV, art. 82 y siguientes.

Aceros estructurales. Se harán los ensayos pertinentes de acuerdo a lo indicado en el apartado 12 "Control de calidad" del DB-SE-A.

Madera laminada. Será preciso realizar los controles sobre suministro y recepción de los materiales especificados en el Apartado 13 "Control" del DB-SE-M

1.11. ASIENTOS ADMISIBLES Y LÍMITES DE DEFORMACIÓN

1.11.1. ASIENTOS ADMISIBLES DE LA CIMENTACIÓN

De acuerdo a la Norma DB-SE-C, Artículo 2.4.3 y de los Apartado 4 para "Cimentaciones Directas", Apartado 5 para "Cimentaciones Profundas" y Apartado 6 para "Elementos de Contención", y los modelos de referencia para el cálculo de elementos recogida en el Anejo F, en función del tipo de terreno, tipo y características del edificio, se considera aceptable un asiento máximo admisible de 2,54 cm.

1.11.2. LÍMITES DE DEFORMACIÓN DE LA ESTRUCTURA.

Se comprobará la Aptitud al servicio de la estructura de acuerdo a las combinaciones de acciones

reflejadas en el Apartado 4.3.2, y lo expuesto en el Artículo 4.3.3. del DB-SE (Documento Básico. Seguridad Estructural) en función a las características de las acciones, diferenciándose entre:

1.11.2.1. EFECTOS DEBIDOS A LAS ACCIONES DE CORTA DURACIÓN IRREVERSIBLES.

Se determinan mediante combinaciones de acciones, del tipo denominado característica a partir de la expresión:

$$\sum_{j \geq 1} G_{k,j} + P + Q_{k,1} + \sum_{I > 1} \psi_{0,I} \cdot Q_{k,i}$$

Es decir, considerando la actuación simultánea de:

- Todas las acciones permanentes, en valor característico (G_k);
- Una acción variable cualquiera en valor característico (Q_k) debiendo adoptarse como tal una tras otra sucesivamente en distintos análisis;
- El resto de las acciones variables, en valor de combinación ($\psi_0 \cdot Q_k$)

1.11.2.2. EFECTOS DEBIDOS A LAS ACCIONES DE CORTA DURACIÓN REVERSIBLES.

Se determinan mediante combinaciones de acciones, del tipo denominado frecuente a partir de la expresión:

$$\sum_{j \geq 1} G_{k,j} + P + \psi_{1,1} \cdot Q_{k,1} + \sum_{I > 1} \psi_{2,I} \cdot Q_{k,i}$$

Es decir, considerando la actuación simultánea de:

- Todas las acciones permanentes, en valor característico (G_k);
- Una acción variable cualquiera, en valor frecuente ($\psi_1 \cdot Q_k$), debiendo adoptarse como tal una tras otra sucesivamente en distintos análisis;
- El resto de las acciones variables, en valor casi permanente ($\psi_2 \cdot Q_k$)

1.11.2.3. EFECTOS DEBIDOS A LAS ACCIONES DE LARGA DURACIÓN.

Se determinan mediante combinaciones de acciones, del tipo denominado casi permanente a partir de la expresión:

$$\sum_{j \geq 1} G_{k,j} + P + \sum_{II \geq 1} \psi_{2,II} \cdot Q_{k,i}$$

Es decir, considerando la actuación de:

- Todas las acciones permanentes en valor característico (G_k);
- Todas las acciones variables en valor casi permanente ($\psi_2 \cdot Q_k$)

1.11.3. CONSIDERACIÓN DE FLECHAS

- Cuando se considera la integridad de los elementos constructivos, se admitirá que la estructura horizontal de un piso o cubierta es suficientemente rígida si, para cualquiera de sus piezas, ante cualquier combinación de acciones característica, considerando sólo las deformaciones que se producen después de la puesta en obra del elemento, la flecha relativa es menor que:
 - 1/400 en pisos con tabiques ordinarios o pavimentos con juntas;
 - 1/300 en el resto de los casos;
- Cuando se considere el confort de los usuarios, se admite que la estructura horizontal o cubierta es suficientemente rígida si, para cualquiera de sus piezas, ante cualquier combinación de acciones características, considerando solamente las acciones de corta duración, la flecha relativa, es menor que 1/350.
- Cuando se considere la apariencia de la obra, se admite que la estructura horizontal de un piso o cubierta es suficientemente rígida si, para cualquiera de sus piezas, ante cualquier combinación de acciones casi permanentes, la flecha relativa es menor que 1/300.
- Las condiciones anteriores deben verificarse entre dos puntos cualesquiera de la planta, tomando como luz el doble de la distancia entre ellos. En general, será suficiente realizar dicha comprobación en dos direcciones ortogonales.

- En los casos en los que los elementos dañables (tabiques, pavimentos) reaccionan de manera sensible frente a las deformaciones (flechas o desplazamientos horizontales) de la estructura portante, además de la limitación de las deformaciones se adoptarán medidas constructivas apropiadas para evitar daños. Estas medidas resultan particularmente indicadas si dichos elementos tienen un comportamiento frágil.

Flechas relativas para los siguientes elementos				
Tipo de flecha	Combinación	Tabiques frágiles	Tabiques ordinarios	Resto de casos
Integridad de los elementos constructivos Flecha Activa	Característica $G + Q$	1/500	1/400	1/300
Confort de usuarios Flecha Instantánea	Característica de sobrecarga Q	1/350	1/350	1/350
Apariencia de la obra total Flecha Total	Casi permanente $G + \psi_2 \cdot Q$	1/300	1/300	1/300

1.11.4. DESPLAZAMIENTOS HORIZONTALES.

- Cuando se considere la integridad de los elementos constructivos, se admite que la estructura global tiene suficiente rigidez lateral, si ante cualquier combinación de acciones característica el desplome es menor de:
 - a) Desplome total: 1/500 de la altura total del edificio;
 - b) Desplome local: 1/250 de la altura de la planta (en cualquiera de ellas)
- Cuando se considere la apariencia de la obra se admite que la estructura global tiene suficiente rigidez lateral, si ante cualquier combinación de acciones casi permanente, el desplome relativo es menor que 1/250.
- En general es suficiente que dichas condiciones se satisfagan en dos direcciones sensiblemente ortogonales en planta.

Desplazamientos horizontales	
Local	Total
Desplome relativo a la altura entre plantas	Desplome relativo a la altura total del edificio
$\delta/h < 1/250$	$\delta/H < 1/500$

ACCIONES ADOPTADAS EN EL CÁLCULO

IV. ACCIONES PERMANENTES (G)

1.12. CARGAS SUPERFICIALES

1.12.1. PESO PROPIO DEL FORJADO

Se ha dispuesto el siguiente tipo de forjado:

Forjado compuesto de chapa plegada y hormigón

Perfil Nervado CSI/Aceralia PL – 76/383

Espesor de chapa	0,8 mm.
Sección	7,33 cm ²
Peso	9,317 kg/m ²
Inercia	83,27 cm ⁴ /m.

Módulo resistente 18,91 cm³/m.
 Límite elástico $e > 24$ kp/mm²
 Resistencia a tracción $r > 36$ kp/mm²
 Galvanizado Sendzimir UNE-36130 Z-275
 Hormigón $f_{ck} = 250$ kg/cm² (HA-25/B/20/l)
 Mallazo 150x300 Ø5 mm.

1.12.2. PAVIMENTOS Y REVESTIMIENTOS

Planta	Zona	Carga en KN/m ²
Planta de Piso	Acabado superior	1,00
	Acabado inferior	0,50
Planta	Zona	Carga en KN/m ²
Planta Cubierta	Acabado superior	0,75
	Acabado inferior	0,50

1.13. CARGAS LINEALES

1.13.1. PESO PROPIO DE LAS FACHADAS

Planta	Zona	Carga en KN/ml
Planta de Piso	Toda	7,50

1.13.2. PESO PROPIO DE LAS PARTICIONES PESADAS

Planta	Zona	Carga en KN/ml
Planta Baja	Medianeras	6,00

1.13.3. SOBRECARGA EN VOLADIZOS

Planta	Zona	Carga en KN/ml
Planta de Piso	Medianeras	2,00

V. ACCIONES VARIABLES (Q)

1.14. CARGAS SUPERFICIALES

1.14.1. SOBRECARGA DE USO

Planta	Zona	Carga en KN/m ²
Planta de Piso	Accesible al público	3,00
	Oficinas uso privado	2,00
Planta	Zona	Carga en KN/m ²
Planta Cubierta	Mantenimiento restringido	1,00

1.14.2. SOBRECARGA DE NIEVE

De acuerdo a lo indicado en el Apartado 3.5 "Nieve" del DB-SE-AE (Seguridad Estructural. Acciones en la Edificación), se considera el valor de carga por unidad de superficie en proyección horizontal de acuerdo a la expresión :

$$q_n = \mu \cdot S_k, \text{ siendo } \mu \text{ coeficiente de forma de la cubierta según 3.5.3 (DB-SE-AE)}$$

S_k valor característico de la carga de nieve sobre un terreno horizontal, obtenido en función de la zona climática, indicada en el mapa de la figura E.2 (apéndice E DB-SE-AE), y de la altitud del emplazamiento o término municipal de la tabla E.2 (apéndice E DB-SE-AE), completándose estos valores con los de las capitales de provincia reflejados en la tabla 3.7 (apéndice E DB-SE-AE).

Planta	Zona	Carga en KN/m ²
Planta Cubierta	Toda	1,00

1.15. CARGAS LINEALES

1.15.1. CARGAS SOBRE BARANDILLAS Y ELEMENTOS DIVISORIOS

Planta	Zona	Carga en KN/ml
Planta de Piso	Toda	1,00

VI. ACCIONES DEL VIENTO

1.16. ALTURA DE CORONACIÓN DEL EDIFICIO (EN METROS)

Se considera una altura máxima de la edificación de 8,00m.

1.17. SITUACIÓN DEL EDIFICIO. COEFICIENTE DE EXPOSICIÓN Y GRADO DE ASPEREZA

El coeficiente de exposición c_e para alturas sobre el terreno, z , no mayores de 200 m., puede determinarse, en función del grado de aspereza del entorno y la altura sobre el terreno del punto considerado, según la expresión:

$$c_e = F \cdot (F + 7 \cdot k), \text{ siendo } F = k \cdot \ln(\max(z, Z) / L)$$

Siendo k , L , Z parámetros característicos de cada tipo de entorno según tabla

$$F = 0,22 \cdot \ln(8,00 / 0,3) = 0,72$$

$$c_e = 0,72 \cdot (0,72 + 7 \cdot 0,22) = 1,627$$

Tabla D.2. Coeficiente para tipo de entorno				
Grado de aspereza del entorno		Parámetro		
		k	L (m)	Z (m)
I	Borde del mar o de un lago, con una superficie de agua en la dirección del viento de al menos 5 km. de longitud.	0,15	0,003	1,0
II	Terreno rural llano sin obstáculos ni arbolado de importancia	0,17	0,01	1,0
III	Zona rural accidentada o llana con algunos obstáculos aislados, como árboles o construcciones pequeñas	0,19	0,05	2,0
IV	Zona urbana en general, industrial o forestal	0,22	0,3	5,0
V	Centro de negocios de grandes ciudades, con profusión de edificios en altura	0,24	1,0	10,0

1.18. ZONA EÓLICA (SEGÚN DB-SE-AE. ANEJO D, ACCIÓN DEL VIENTO)

De acuerdo al mapa de zonificación D.1 incluido en el Anejo antes mencionado el edificio se encontrará en zona C, al que corresponde una velocidad básica del viento de valor $v_b = 29$ m/s.

1.19. PRESIÓN DINÁMICA DEL VIENTO (EN KN/M²)

El valor básico de la presión dinámica del viento se obtiene de la expresión:

$$q_b = 0,5 \cdot \delta \cdot v_b^2, \text{ siendo } \delta \text{ la densidad del aire}$$

$$v_b \text{ el valor básico de la velocidad del viento}$$

de acuerdo a todo lo descrito se obtendrá un valor de presión dinámica de :

$$q_b = 0,52 \text{ kN/m}^2$$

1.20. PRESIÓN ESTÁTICA DEL VIENTO (KN/M²)

La acción del viento se podrá determinar a partir de la presión estática que actúa en la dirección perpendicular a la superficie expuesta, y que se expresa de la siguiente forma:

$$q_e = q_b \cdot c_e \cdot c_p, \text{ siendo}$$

q_b	la presión dinámica de viento anteriormente definida
c_e	coeficiente de exposición anteriormente definido
c_p	coeficiente eólico para edificios de pisos, de acuerdo a los valores tabulados en la Tabla 3.5 del Apartado 3.3.4 (DB-SE-AE), en función de la esbeltez del edificio en el plano paralelo al viento.

La esbeltez del edificio (H/d) se calcula a partir de la altura total del edificio (H) y del ancho medio del mismo en la dirección del viento.

$$q_e = 0,52 \cdot 1,627 \cdot 0,8 = 0,67 \text{ kN/m}^2$$

Coeficiente eólico en edificio de pisos (c_p)						
	Esbeltez en el plano paralelo al viento (H7d)					
	< 0,25	0,50	0,75	1,00	1,25	< 5,00
Coeficiente eólico de presión, c_p	0,7	0,7	0,8	0,8	0,8	0,8
Coeficiente eólico de succión, c_s	-0,3	-0,4	-0,4	-0,5	0,6	0,7

VII. ACCIONES TÉRMICAS Y REOLÓGICAS

En función de las dimensiones totales del edificio no se han dispuesto juntas de dilatación según el apartado 3.4 "Acciones Térmicas" del DB-SE-AE.

En cualquier caso el cálculo de deformaciones derivadas de las acciones térmicas adoptarán unos valores para el coeficiente de dilatación térmica:

$$\text{Acero Laminado} \quad 0,000012 \text{ m/m}^\circ\text{C}$$

deduciendo los cambios de temperatura de acuerdo a los valores reflejados en el Apartado 3.4.2. de DB-SE-AE, la tabla 3.6 que le acompaña y las temperaturas ambientes extremas de verano y de invierno reflejadas en el anejo E.

VIII. ACCIONES SÍSMICAS

De acuerdo a la norma de construcción sismorresistente NCSR-02, por el uso y la situación del edificio, en el término municipal de A Coruña no se consideran las acciones sísmicas.

1.21. CLASIFICACIÓN DE LA CONSTRUCCIÓN

Se considera una construcción de Normal Importancia

1.22. COEFICIENTE DE RIESGO

En función del periodo de vida del edificio $t=50$ años, coeficiente de riesgo=1

1.23. ACELERACIÓN BÁSICA

De acuerdo al anejo 1 de la norma en el término municipal considerado es:

$$a_b = 0,04/g, \text{ coeficiente de contribución } K = 1,00$$

1.24. COEFICIENTE DE SUELO

En función del tipo de terreno, la clasificación corresponde a un Tipo de Terreno = III, cuyo coeficiente de suelo es $C=1,6$

Por tanto, el coeficiente de amplificación del terreno S tomará un valor:

$$S = C/1,25 = 1,28$$

1.25. ACELERACIÓN DE CÁLCULO

La aceleración de cálculo tomará el valor:

$$a_c = S \cdot \rho \cdot a_b,$$

en donde S será el coeficiente de amplificación del terreno definido anteriormente, y

ρ será un coeficiente dimensional de riesgo que toma el valor:

Construcciones de importancia Normal $\rho = 1,0$

Construcciones de importancia Especial $\rho = 1,3$

Por tanto:

$$a_c = 0,0512 g$$

IX. COMBINACIONES DE ACCIONES CONSIDERADAS

1.26. ESTADOS LÍMITES ÚLTIMOS DE ROTURA. HORMIGÓN: EHE-CTE

1.26.1. EFECTOS DE LAS ACCIONES CORRESPONDIENTES A UNA SITUACIÓN PERSISTENTE O TRANSITORIA

El valor de cálculo de los efectos de las acciones correspondientes a una situación persistente o transitoria, se determina mediante combinaciones de acciones a partir de la expresión:

$$\sum_{j \geq 1} \gamma_{G,j} \cdot G_{k,j} + \gamma_p \cdot P + \gamma_{Q,1} \cdot \psi_{p,1} \cdot Q_{k,1} + \sum_{i > 1} \gamma_{Q,i} \cdot \psi_{a,i} \cdot Q_{k,i}$$

Es decir, considerando la actuación simultánea de:

- Todas las acciones permanentes, en valor de cálculo ($\gamma_G \cdot G_k$), incluido el pretensado ($\gamma_p \cdot P$);
- Una acción variable cualquiera en valor de cálculo ($\gamma_Q \cdot Q_k$), debiendo adoptarse como tal una tras otra sucesivamente en distintos análisis;
- El resto de las acciones variables en valor de cálculo de combinación ($\gamma_Q \cdot \gamma_0 \cdot Q_k$)

Situación 1: Persistente o transitoria				
	Coeficientes parciales de seguridad (γ)		Coeficientes de combinación (γ)	
	Favorable	Desfavorable	Principal (γ_p)	Acompañamiento (γ_a)
Carga permanente (G)	1.00	1.50	1.00	1.00
Sobrecarga (Q)	0.00	1.60	1.00	0.70
Viento (Q)	0.00	1.60	1.00	0.60
Nieve (Q)	0.00	1.60	1.00	0.50
Sismo (A)				

1.26.2. EFECTOS DE LAS ACCIONES CORRESPONDIENTES A UNA SITUACIÓN EXTRAORDINARIA

El valor de cálculo de los efectos de las acciones correspondientes a una situación extraordinaria, se determina mediante combinaciones de acciones a partir de la expresión:

$$\sum_{j \geq 1} \gamma_{G,j} \cdot G_{k,j} + \gamma_p \cdot P + A_d + \gamma_{Q,1} \cdot \psi_{1,1} \cdot Q_{k,1} + \sum_{i > 1} \gamma_{Q,i} \cdot \psi_{2,i} \cdot Q_{k,i}$$

Es decir, considerando la actuación simultánea de:

- Todas las acciones permanentes, en valor de cálculo ($\gamma_G \cdot G_k$), incluido el pretensado ($\gamma_P \cdot P$);
- Una acción accidental cualquiera, en valor de cálculo (A_d) debiendo analizarse sucesivamente con cada una de ellas;
- Una acción variable en valor de cálculo frecuente ($\gamma_Q \cdot \psi_1 \cdot Q_k$) debiendo adoptarse como tal una tras otra sucesivamente en distintos análisis con cada acción accidental considerada;
- El resto de las acciones variables, en valor de cálculo casi permanente ($\gamma_Q \cdot \psi_2 \cdot Q_k$).

1.26.3. ACCIÓN ACCIDENTAL DE SISMO

En los casos en los que la acción accidental sea la acción sísmica, todas las acciones variables concomitantes se tendrán en cuenta con su valor casi permanente, según la expresión:

$$\sum_{j \geq 1} \gamma_{G,j} \cdot G_{k,j} + P + \gamma_A \cdot A_E + \sum_{i > 1} \gamma_{Q,i} \cdot \psi_{a,i} \cdot Q_{k,i}$$

Situación 2: Sísmica				
	Coeficientes parciales de seguridad (γ)		Coeficientes de combinación (ψ)	
	Favorable	Desfavorable	Principal (ψ_p)	Acompañamiento (ψ_d)
Carga permanente (G)	1.00	1.00	1.00	1.00
Sobrecarga (Q)	0.00	1.00	0.30	0.30
Viento (Q)	0.00	1.00	0.00	0.00
Nieve (Q)	0.00	1.00	0.00	0.00
Sismo (A)	-1.00	1.00	1.00	0.30(*)

(*) Fracción de las solicitaciones sísmicas a considerar en la dirección ortogonal: Las solicitaciones obtenidas de los resultados del análisis en cada una de las direcciones ortogonales se combinarán con el 30 % de los de la otra.

1.27. ESTADOS LÍMITES ÚLTIMOS DE ROTURA. ACERO LAMINADO: CTE DB-SE-A

1.27.1. EFECTOS DE LAS ACCIONES CORRESPONDIENTES A UNA SITUACIÓN PERSISTENTE O TRANSITORIA

El valor de cálculo de los efectos de las acciones correspondientes a una situación persistente o transitoria, se determina mediante combinaciones de acciones a partir de la expresión:

$$\sum_{j \geq 1} \gamma_{G,j} \cdot G_{k,j} + \gamma_p \cdot P + \gamma_{Q,1} \cdot \psi_{p,1} \cdot Q_{k,1} + \sum_{i > 1} \gamma_{Q,i} \cdot \psi_{a,i} \cdot Q_{k,i}$$

Situación 1: Persistente o transitoria				
	Coeficientes parciales de seguridad (γ)		Coeficientes de combinación (ψ)	
	Favorable	Desfavorable	Principal (ψ_p)	Acompañamiento (ψ_a)
Carga permanente (G)	0.80	1.35	1.00	1.00
Sobrecarga (Q)	0.00	1.50	1.00	0.70
Viento (Q)	0.00	1.50	1.00	0.60
Nieve (Q)	0.00	1.50	1.00	0.50
Sismo (A)				

1.27.2. EFECTOS DE LAS ACCIONES CORRESPONDIENTES A UNA SITUACIÓN EXTRAORDINARIA

El valor de cálculo de los efectos de las acciones correspondientes a una situación extraordinaria, se determina mediante combinaciones de acciones a partir de la expresión:

$$\sum_{j \geq 1} \gamma_{G,j} \cdot G_{k,j} + \gamma_p \cdot P + A_d + \gamma_{Q,1} \cdot \psi_{1,1} \cdot Q_{k,1} + \sum_{i > 1} \gamma_{Q,i} \cdot \psi_{2,i} \cdot Q_{k,i}$$

1.27.3. ACCIÓN ACCIDENTAL DE SISMO

En los casos en los que la acción accidental sea la acción sísmica, todas las acciones variables concomitantes se tendrán en cuenta con su valor casi permanente, según la expresión:

$$\sum_{j \geq 1} \gamma_{G,j} \cdot G_{k,j} + P + \gamma_A \cdot A_E + \sum_{i > 1} \gamma_{Q,i} \cdot \psi_{a,i} \cdot Q_{k,i}$$

Situación 2: Sísmica				
	Coeficientes parciales de seguridad (γ)		Coeficientes de combinación (ψ)	
	Favorable	Desfavorable	Principal (ψ_p)	Acompañamiento (ψ_a)
Carga permanente (G)	1.00	1.00	1.00	1.00
Sobrecarga (Q)	0.00	1.00	0.30	0.30
Viento (Q)	0.00	1.00	0.00	0.00
Nieve (Q)	0.00	1.00	0.00	0.00
Sismo (A)	-1.00	1.00	1.00	0.30(*)

(*) Fracción de las solicitaciones sísmicas a considerar en la dirección ortogonal: Las solicitaciones obtenidas de los resultados del análisis en cada una de las direcciones ortogonales se combinarán con el 30 % de los de la otra.

1.28. ESTADOS LÍMITES ÚLTIMOS DE ROTURA. MADERA: CTE DB-SE-M

Se aplican los mismos coeficientes y combinaciones que en el acero laminado.

1.29. VALOR DE CÁLCULO DE LA RESISTENCIA DEL HORMIGÓN

El valor de cálculo de la resistencia de una estructura, elemento, sección punto o unión entre elementos se obtiene de cálculos basados en sus características geométricas a partir de modelos de comportamiento del efecto analizado, y de la resistencia de cálculo $f_{d,r}$ de los materiales implicados, que en general puede expresarse como cociente entre la resistencia característica, f_k , y el coeficiente de seguridad del material (γ).

De acuerdo a la Normativa en vigor EHE (Instrucción de Hormigón Estructural), los coeficientes de seguridad del material dependerán del nivel de control realizado y en concreto conforme a la tabla:

Situación de Proyecto	Hormigón (γ_c)	Acero (γ_s)
Persistente o Transitoria	1,5	1,15
Accidental	1,3	1,0

1.30. VALOR DE CÁLCULO DE LA RESISTENCIA DEL ACERO ESTRUCTURAL

De acuerdo a lo indicado en el Apartado 2.3.3 del DB-SE-A (Seguridad Estructural. Acero) los coeficientes parciales para la minoración de la resistencia característica se adoptarán conforme a los siguientes valores:

- $\gamma_{M0} = 1,05$ Coeficiente parcial de seguridad relativo a la plastificación del material.
- $\gamma_{M1} = 1,05$ Coeficiente parcial de seguridad relativo a los fenómenos de inestabilidad.
- $\gamma_{M2} = 1,25$ Coeficiente parcial de seguridad relativo a la resistencia última del material o sección, y a la resistencia de los medios de unión.
- $\gamma_{M3} = 1,1$ Coeficiente parcial para la resistencia al deslizamiento de uniones con tornillos pretensados en estado límite de servicio.
- $\gamma_{M3} = 1,25$ Coeficiente parcial para la resistencia al deslizamiento de uniones con tornillos pretensados en estado límite último.
- $\gamma_{M3} = 1,4$ Coeficiente parcial para la resistencia al deslizamiento de uniones con tornillos pretensados y agujeros rasgados o con sobremedida.

1.31. VALOR DE CÁLCULO DE LA RESISTENCIA DE LA MADERA

El valor de cálculo de la una propiedad del material (resistencia) se obtendrá por aplicación de:

$$X_d = k_{mod} \cdot (X_k / \gamma_M)$$

Siendo:

- X_k valor característico de la propiedad del material
- γ_M coeficiente parcial de seguridad para la propiedad del material, según Tabla 2.3 DB-SE-M
- k_{mod} Factor de modificación en función de la clase de duración de la combinación de la carga y la clase de servicio, según la Tabla 2.4 DB-SE-M

Coeficientes parciales de seguridad (γ_M)	
Situaciones persistentes y transitorias	
Madera maciza	1,30
Madera laminada encolada	1,25
Madera microlaminada, tablero contrachapado, tablero de virutas orientadas	1,20
Tablero de partículas y tableros de fibras (duros, medios, densidad media, blandos)	1,30
Uniones	1,30
Placas clavo	1,25
Situaciones extraordinarias	1,00

Valores del factor K_{mod}							
Material	Norma	Clase de servicio	Clase de duración de la carga				
			Permanente	Larga	Media	Corta	Instantánea
Madera maciza		1	0,60	0,70	0,80	0,90	1,10
Madera laminada encolada		2	0,60	0,70	0,80	0,90	1,10
Madera microlaminada		3	0,50	0,55	0,65	0,70	0,90
Tablero contrachapado	UNE EN 636						
	Partes 1, 2 y 3	1	0,60	0,70	0,80	0,90	1,10
	Partes 2 y 3	2	0,60	0,70	0,80	0,90	1,10

	Parte 3	3	0,50	0,55	0,65	0,70	0,90
Tablero de virutas orientadas (OSB) ¹	UNE EN 300						
	OSB/2	1	0,25	0,30	0,40	0,65	1,10
	OSB/3, OSB/4	1	0,30	0,40	0,50	0,70	1,10
	OSB/3, OSB/4	2	0,20	0,25	0,35	0,50	0,90
Tablero de partícula	UNE EN 312						
	Partes 4 y 5	1	0,25	0,30	0,40	0,65	1,10
	Parte 5	2	0,20	0,20	0,25	0,45	0,80
Tablero de partículas	UNE EN 312						

¹OSB= **O**riented **S**trand **B**oard. El acrónimo es usado frecuentemente en lengua inglesa y se ha acuñado como un nombre usual para el material en otros idiomas, como que de hecho ya sucede en el nuestro.

1.32. CAPACIDAD PORTANTE. COEFICIENTES PARCIALES DE SEGURIDAD.

COEFICIENTES DE SIMULTANEIDAD

Los valores de los coeficientes de seguridad, γ , para la aplicación de los Documentos Básicos del CTE se establecen en la Tabla siguiente para cada tipo de acción, atendiendo para comprobaciones de resistencia a si su efecto es desfavorable o favorable, considerada globalmente.

Coeficientes parciales de seguridad (γ) para las acciones			
• Tipo de verificación	• Tipo de acción	• Situación persistente o transitoria	
		• desfavorable	• favorable
• Resistencia	Permanente		
	Peso propio, peso del terreno	1,35	0,80
	Empuje del terreno	1,35	0,70
	Presión del agua	1,20	0,90
	Variable	1,50	0,00
Estabilidad		desestabilizadora	estabilizadora
	Permanente		
	Peso propio, peso del terreno	1,10	0,90
	Empuje del terreno	1,35	0,80
	Presión del agua	1,05	0,95
	Variable	1,50	0,00

Los valores de los coeficientes de simultaneidad, ψ , para la aplicación de los Documentos Básicos del CTE se establecen de acuerdo a la Tabla:

Coeficientes de simultaneidad (ψ)	ψ_1	ψ_2	ψ_3
Sobrecarga superficial de uso (Categorías s/DB-SE-AE)			
Zonas residenciales (Categoría A)	0,7	0,5	0,3
Zonas administrativas (Categoría B)	0,7	0,5	0,3
Zonas destinadas al público (Categoría C)	0,7	0,7	0,6
Zonas comerciales (Categoría D)	0,7	0,7	0,6
Zonas de tráfico y de aparcamiento de vehículos ligeros con un peso total < 30kN (Categoría F)	0,7	0,7	0,6
Cubiertas transitables (Categoría G)	Se adoptará el valor del uso desde el que se accede		
Cubiertas accesibles para mantenimiento (Categoría H)	0,0	0,0	0,0
Nieve			
Para altitudes > 1000 m.	0,7	0,5	0,2
Para altitudes \geq 1000 m.	0,5	0,2	0,0
Viento	0,6	0,5	0,0
Temperatura	0,6	0,5	0,0
Acciones variables del terreno	0,7	0,7	0,7

1.33. CONSIDERACIONES PARA ELEMENTOS DE CIMENTACIÓN.

1.33.1. TENSIONES SOBRE EL TERRENO.

Se comprueba que para todas las situaciones de dimensionado se cumple la condición:

$$E_d \geq R_d$$

Siendo:

E_d el valor de cálculo del efecto de las acciones;
 R_d el valor de cálculo de la resistencia del terreno;

El valor de cálculo del efecto de las acciones para cada situación de dimensionado se podrá determinar según la relación:

$$E_d = \gamma_E E \left(\gamma_F \bullet F_{repr}; \frac{X_K}{\gamma_M}; a_d \right)$$

Siendo:

F_{repr} el valor representativo de las acciones que intervienen en la situación de Dimensionado considerada;

X_K el valor característico de los materiales;

a_d el valor de cálculo de los datos geométricos;

γ_E el coeficiente parcial para el efecto de las acciones;

γ_F el coeficiente parcial para las acciones;

γ_M el coeficiente parcial para las propiedades de los materiales.

El valor de cálculo de la resistencia del terreno se podrá determinar utilizando la siguiente expresión:

$$R_d = \frac{1}{\gamma_R} R \left(\gamma_F \bullet F_{repr}; \frac{X_K}{\gamma_M}; a_d \right)$$

Siendo:

γ_R el coeficiente parcial de la resistencia.

⁽¹⁾En los pilotes se refiere a métodos basados en ensayos de campo o fórmulas analíticas (largo plazo), para métodos basados en fórmulas analíticas (corto plazo), métodos basados en pruebas de carga de rotura y métodos basados en pruebas dinámicas de hinca con control electrónico de la hinca y contraste con pruebas de carga, se podrá toma 2,0.

⁽²⁾De aplicación en cimentaciones directas y muros.

⁽³⁾En cimentaciones directas, salvo justificación en contrario, no se considerará empuje pasivo.

⁽⁴⁾Las correspondientes de los Documentos Básicos relativos a la seguridad estructural de los diferentes materiales o la Instrucción EHE.

⁽⁵⁾Aplicable a elementos de hormigón estructural cuyo nivel de ejecución es intenso o normal, según la Instrucción EHE. En los casos en los que el nivel de control de ejecución sea reducido, el coeficiente γ_E debe tomarse, para situaciones persistentes o transitorias, igual a 1,8.

⁽⁶⁾El coeficiente γ_M será igual a 2,0, si no existen edificios, o servicios sensibles a los movimientos en las proximidades de la pantalla.

⁽⁷⁾Afecta al empuje pasivo.

Coeficientes de seguridad parciales					
Situación de dimensionado	Tipo	Materiales		Acciones	
		γ_R	γ_M	γ_E	γ_F
	Hundimiento	3,0 ⁽¹⁾	1,0	1,0	1,0
	Deslizamiento	1,5 ⁽²⁾	1,0	1,0	1,0
	Vuelco ⁽²⁾				
	Acciones estabilizadoras	1,0	1,0	0,9 ⁽³⁾	1,0
	Acciones desestabilizadoras	1,0	1,0	1,8	1,0
	Estabilidad global	1,0	1,8	1,0	1,0
	Capacidad estructural	⁽⁴⁾	⁽⁴⁾	1,6 ⁽⁵⁾	1,0
Persistente o transitoria	Pilotes				
	Arrancamiento	3,5	1,0	1,0	1,0
	Rotura horizontal	3,5	1,0	1,0	1,0
	Pantallas				
	Estabilidad fondo excavación	1,0	2,5 ⁽⁶⁾	1,0	1,0
	Sifonamiento	1,0	2,0	1,0	1,0
	Rotación o traslación				
Equilibrio límite	1	1,0	0,6 ⁽⁷⁾	1,0	
Modelo de Winkler	1	1,0	0,6 ⁽⁷⁾	1,0	
Elementos finitos	1,0	1,5	1,0	1,0	
	Hundimiento	2,0 ⁽⁸⁾	1,0	1,0	1,0
	Deslizamiento	1,1 ⁽²⁾	1,0	1,0	1,0
	Vuelco ⁽²⁾				

	Acciones estabilizadoras	1,0	1,0	0,9	1,0
	Acciones desestabilizadoras	1,0	1,0	1,2	1,0
	Estabilidad global	1,0	1,2	1,0	1,0
	Capacidad estructural	⁽⁴⁾	⁽⁴⁾	1,0	1,0
Extraordinaria	Pilotes				
	Arrancamiento	2,3	1,0	1,0	1,0
	Rotura horizontal	2,3	1,0	1,0	1,0
	Pantallas				
	Rotación o traslación				
	Equilibrio límite	1,0	1,0	0,8	1,0
	Modelo de Winkler	1,0	1,0	0,8	1,0
	Elementos finitos	1,0	1,2	1,0	1,0

1.33.2. DESPLAZAMIENTOS (DESPLOMES)

- Situaciones no sísmicas

$$\sum_{j \geq 1} \gamma_{Gj} G_{kj} + \sum_{i \geq 1} \gamma_{Qi} Q_{ki}$$

- Situaciones sísmicas

$$\sum_{j \geq 1} \gamma_{Gj} G_{kj} + \gamma_A A_E + \sum_{i \geq 1} \gamma_{Qi} Q_{ki}$$

Situación 1: Acciones variables sin sismo		
	Coeficientes parciales de seguridad (□)	
	Favorable	Desfavorable
Carga permanente (G)	1.00	1.00
Sobrecarga (Q)	0.00	1.00
Viento (Q)	0.00	1.00
Nieve (Q)	0.00	1.00
Sismo (A)		

17 MEMORIA JUSTIFICATIVA DE CUMPLIMIENTO DEL DB – HS (SALUBRIDAD)

Introducción

Tal y como se expone en "objeto" del DB-HS.

Este Documento Básico (DB) tiene por objeto establecer reglas y procedimientos que permiten cumplir las exigencias básicas de salubridad. Las secciones de este DB se corresponden con las exigencias básicas HS 1 a HS 5. La correcta aplicación de cada sección supone el cumplimiento de la exigencia básica correspondiente. La correcta aplicación del conjunto del DB supone que se satisface el requisito básico "Higiene, salud y protección del medio ambiente".

Sección HS 1 Protección frente a la humedad

2 Diseño

Los elementos constructivos (muros, suelos, fachadas, cubiertas, ...) deberán cumplir las condiciones de diseño del apartado 2 (HS1) relativas a los elementos constructivos.

La definición de cada elemento constructivo será la siguiente:

2.1 Muros

No se definieron muros.

2.2 Suelos

No se definieron suelos.

2.2.3 Condiciones de los puntos singulares

Se respetan las condiciones de disposición de bandas de refuerzo y de terminación, las de continuidad o discontinuidad, así como cualquier otra que afecte al diseño, relativas al sistema de impermeabilización que se emplee. (apartado 2.2.3 HS1).

2.2.3.1 Encuentros de los suelos con los muros

En el proyecto no existen encuentros del suelo con los muros.

El suelo se impermeabiliza por el interior.

La partición no se apoya sobre la capa de impermeabilización, sino sobre la capa de protección de la misma.

2.3 Fachadas

cerramiento

R) Resistencia a la filtración del revestimiento exterior:

R1 El revestimiento exterior debe tener al menos una resistencia media a la filtración. Se considera que proporcionan esta resistencia los siguientes:

- revestimientos continuos de las siguientes características:
 - espesor comprendido entre 10 y 15 mm, salvo los acabados con una capa plástica delgada;
 - adherencia al soporte suficiente para garantizar su estabilidad;
 - permeabilidad al vapor suficiente para evitar su deterioro como consecuencia de una acumulación de vapor entre él y la hoja principal;
 - adaptación a los movimientos del soporte y comportamiento aceptable frente a la fisuración;
 - cuando se dispone en fachadas con el aislante por el exterior de la hoja principal, compatibilidad química con el aislante y disposición de una armadura constituida por una malla de fibra de vidrio o de poliéster.
- revestimientos discontinuos rígidos pegados de las siguientes características:
 - de piezas menores de 300 mm de lado;
 - fijación al soporte suficiente para garantizar su estabilidad;
 - disposición en la cara exterior de la hoja principal de un enfoscado de mortero;Adaptación a los movimientos del soporte.

R2 El revestimiento exterior debe tener al menos una resistencia alta a la filtración. Se considera que proporcionan esta resistencia los revestimientos discontinuos rígidos fijados mecánicamente dispuestos de tal manera que tengan las mismas características establecidas para los discontinuos de R1, salvo la del tamaño de las piezas.

B) Resistencia a la filtración de la barrera contra la penetración de agua:

B1 Debe disponerse al menos una barrera de resistencia media a la filtración. Se consideran como tal los siguientes elementos:

- cámara de aire sin ventilar;
- aislante no hidrófilo colocado en la cara interior de la hoja principal.

B2 Debe disponerse al menos una barrera de resistencia alta a la filtración. Se consideran como tal los siguientes elementos:

- cámara de aire sin ventilar y aislante no hidrófilo dispuestos por el interior de la hoja principal, estando la cámara por el lado exterior del aislante.

C) Composición de la hoja principal:

C1 Debe utilizarse al menos una hoja principal de espesor medio. Se considera como tal una fábrica cogida con mortero de:

- $\frac{1}{2}$ pie de ladrillo cerámico, que debe ser perforado o macizo cuando no exista revestimiento exterior o cuando exista un revestimiento exterior discontinuo o un aislante exterior fijados mecánicamente;
- 12 cm de bloque cerámico, bloque de hormigón o piedra natural.

H) Higroscopicidad del material componente de la hoja principal:

No se establecen condiciones en la higroscopicidad del material componente de la hoja principal.

J) Resistencia a la filtración de las juntas entre las piezas que componen la hoja principal:

No se establecen condiciones en la resistencia a la filtración de las juntas entre las piezas que componen la hoja principal

Véase apartado 5.1.3.1 para condiciones de ejecución relativas a las juntas.

N) Resistencia a la filtración del revestimiento intermedio en la cara interior de la hoja principal:

No se establecen condiciones en la resistencia a la filtración del revestimiento intermedio en la cara interior de la hoja principal.

2.3.3 Condiciones de los puntos singulares

Se respetarán las condiciones de disposición de bandas de refuerzo y de terminación, así como las de continuidad o discontinuidad relativas al sistema de impermeabilización que se emplee. (Condiciones de los puntos singulares (apartado 2.3.3 HS1)

2.3.3.1 Juntas de dilatación

En el proyecto no existen juntas de dilatación.

2.3.3.2 Arranque de la fachada desde la cimentación

En el proyecto no existen arranque de fachada desde la cimentación.

2.3.3.3 Encuentros de la fachada con los forjados

En el proyecto no existen encuentros de la fachada con los forjados.

2.3.3.5 Encuentros de la cámara de aire ventilada con los forjados y los dinteles

En el proyecto no existen encuentros de la cámara de aire ventilada con los forjados y los dinteles.

2.3.3.6 Encuentro de la fachada con la carpintería

Se remata el alféizar con un vierteaguas para evacuar hacia el exterior el agua de lluvia que llegue a él y evitar que alcance la parte de la fachada inmediatamente inferior al mismo y se dispondrá un goterón en el dintel para evitar que el agua de lluvia discurra por la parte inferior del dintel hacia la carpintería o se adoptarán soluciones que produzcan los mismos efectos.

Se sella la junta entre el cerco y el muro con un cordón que debe estar introducido en un llagueado practicado en el muro de forma que quede encajado entre dos bordes paralelos.

El vierteaguas tendrá una pendiente hacia el exterior de 10° como mínimo, será impermeable o se dispondrá sobre una barrera impermeable fijada al cerco o al muro que se prolongue por la parte trasera y por ambos lados del vierteaguas y que tenga una pendiente hacia el exterior de 10° como mínimo.

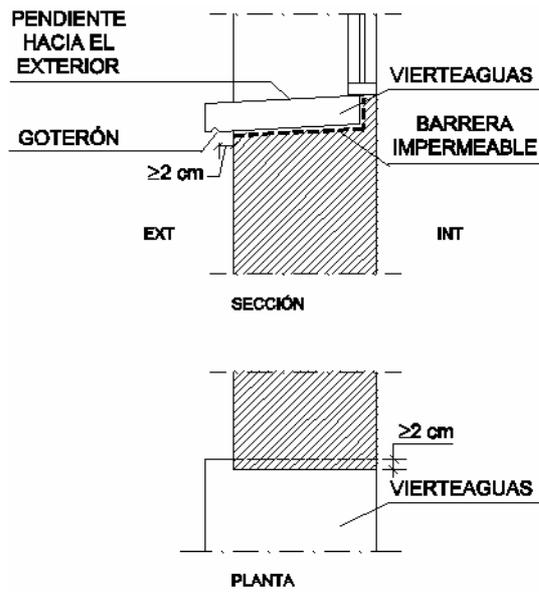


Figura 2.12 Ejemplo de vierteaguas

El vierteaguas dispondrá de un goterón en la cara inferior del saliente, separado del paramento exterior de la fachada al menos 2 cm, y su entrega lateral en la jamba debe ser de 2 cm como mínimo. (Véase la figura 2.12).

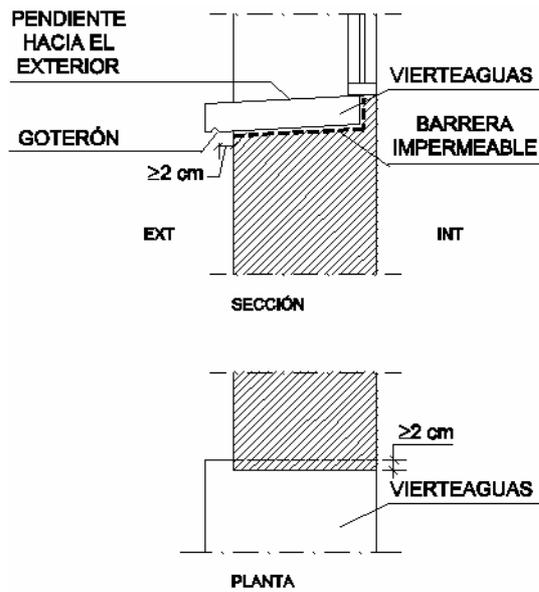


Figura 2.12 Ejemplo de vierteaguas

2.3.3.7 Antepechos y remates superiores de las fachadas

En el proyecto no existen antepechos y remates superiores de las fachadas.

2.3.3.8 Anclajes a la fachada

En el proyecto no existen anclajes a la fachada.

2.3.3.9 Aleros o cornisas

En el proyecto no existen aleros o cornisas.

2.4 Cubiertas

2.4.2 Condiciones de las soluciones constructivas

La cubierta dispondrá de un sistema de formación de pendientes cuando la cubierta sea plana o cuando sea inclinada y su soporte resistente no tenga la pendiente adecuada al tipo de protección y de impermeabilización que se vaya a utilizar.

Ya que debe evitarse el contacto entre materiales químicamente incompatibles, la cubierta dispondrá de una capa separadora bajo el aislante térmico.

Ya que debe evitarse el contacto entre materiales químicamente incompatibles, la cubierta dispondrá de una capa separadora bajo la capa de impermeabilización.

La cubierta dispondrá de un aislante térmico , según se determine en la sección HE1 del DB "Ahorro de energía".

Existen cubiertas planas sin capa de impermeabilización autoprottegida.

La cubierta dispondrá de una capa de protección.

La cubierta dispondrá de un sistema de evacuación de aguas, que puede constar de canalones, sumideros y rebosaderos, dimensionado según el cálculo descrito en la sección HS 5 del DB-HS.

2.4.3 Condiciones de los componentes

2.4.3.1 Sistema de formación de pendientes

El sistema de formación de pendientes tendrá una cohesión y estabilidad suficientes frente a las solicitaciones mecánicas y térmicas, y su constitución será adecuada para el recibido o fijación del resto de componentes .

El sistema de formación de pendientes en cubiertas planas tendrá una pendiente hacia los elementos de evacuación de agua incluida dentro de los intervalos que figuran en la tabla 2.9 en función del uso de la cubierta y del tipo de tejado.

Tabla 2.9 Pendientes de cubiertas planas

Uso	Protección	Pendiente en %	
Transitables	Peatones	1-5 ⁽¹⁾	
		Solado fijo	1-5
	Vehículos	Solado flotante	1-15
No transitables		Capa de rodadura	1-5
		Grava	1-5
		Lámina autoprottegida	1-15
Ajardinadas		Tierra vegetal	1-5

⁽¹⁾ Para rampas no se aplica la limitación de pendiente máxima.

2.4.3.2 Aislante térmico

El material del aislante térmico tendrá una cohesión y una estabilidad suficiente para proporcionar al sistema la solidez necesaria frente a las solicitaciones mecánicas.

2.4.3.3 Capa de impermeabilización

Existe capa de impermeabilización consistente en:
Membrana de caucho tipo EPDM

2.4.3.5 Capa de protección

Existen capas de protección cuyo material será resistente a la intemperie en función de las condiciones ambientales previstas y tendrá un peso suficiente para contrarrestar la succión del viento.

En la capa de protección se usan estos materiales u otros que produzcan el mismo efecto.

- a) cuando la cubierta no sea transitable, grava, solado fijo o flotante, mortero, tejas y otros materiales que conformen una capa pesada y estable;
- b) cuando la cubierta sea transitable para peatones, solado fijo, flotante o capa de rodadura;
- c) cuando la cubierta sea transitable para vehículos, capa de rodadura.

2.4.3.5.3 Solado flotante

Existe solado flotante ejecutado con piezas apoyadas sobre soportes.

Las piezas se colocarán con junta abierta.

Las piezas apoyadas sobre soportes se dispondrán horizontalmente.

Los soportes estarán diseñados y fabricados expresamente para este fin, tendrán una plataforma de apoyo para repartir las cargas y se dispondrán sobre la capa separadora en el plano inclinado de escorrentía.

Las piezas serán resistentes a los esfuerzos de flexión a los que vayan a estar sometidos.

2.4.4 Condiciones de los puntos singulares

2.4.4.1 Cubiertas planas

En las cubiertas planas se respetarán las condiciones de disposición de bandas de refuerzo y de terminación, las de continuidad o discontinuidad, así como cualquier otra que afecte al diseño, relativas al sistema de impermeabilización que se emplee.

2.4.4.1.2 Encuentro de la cubierta con un paramento vertical

El encuentro con el paramento se realiza redondeándose con un radio de curvatura de 5 cm aproximadamente o achaflanándose una medida análoga según el sistema de impermeabilización.

Para que el agua de las precipitaciones o la que se deslice por el paramento no se filtre por los remates superiores de la impermeabilización, dichos remates se realizarán de alguna de las formas siguientes o de cualquier otra que produzca el mismo efecto:

- a) mediante una roza de 3 x 3 cm como mínimo en la que debe recibirse la impermeabilización con mortero en bisel formando aproximadamente un ángulo de 30° con la horizontal y redondeándose la arista del paramento;
- b) mediante un retranqueo cuya profundidad con respecto a la superficie externa del paramento vertical debe ser mayor que 5 cm y cuya altura por encima de la protección de la cubierta debe ser mayor que 20 cm;
- c) mediante un perfil metálico inoxidable provisto de una pestaña al menos en su parte superior, que sirva de base a un cordón de sellado entre el perfil y el muro. Si en la parte inferior no lleva pestaña, la arista debe ser redondeada para evitar que pueda dañarse la lámina.

2.4.4.1.3 Encuentro de la cubierta con el borde lateral

El encuentro de la cubierta con el borde lateral se realiza como se indica:

Prolongando la impermeabilización 5 cm como mínimo sobre el frente del alero o el paramento.

2.4.4.1.4 Encuentro de la cubierta con un sumidero o un canalón

El sumidero o el canalón será una pieza prefabricada, de un material compatible con el tipo de impermeabilización que se utilice y dispondrá de un ala de 10 cm de anchura como mínimo en el borde superior.

El sumidero o el canalón estará provisto de un elemento de protección para retener los sólidos que puedan obturar la bajante. En cubiertas transitables este elemento estará enrasado con la capa de protección y en cubiertas no transitables, este elemento sobresale de la capa de protección.

El elemento que sirve de soporte de la impermeabilización se rebaja alrededor de los sumideros o en todo el perímetro de los canalones (Véase la figura 2.14) lo suficiente para que después de haberse dispuesto el impermeabilizante siga existiendo una pendiente adecuada en el sentido de la evacuación.

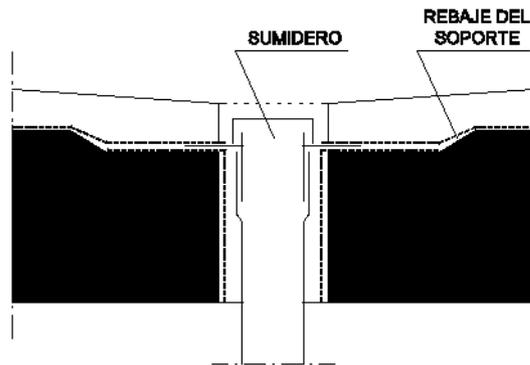


Figura 2.14 Rebaje del soporte alrededor de los sumideros

La impermeabilización se prolonga 10 cm como mínimo por encima de las alas.
La unión del impermeabilizante con el sumidero o el canalón será estanca.

Cuando el sumidero se dispondrá en la parte horizontal de la cubierta, se sitúa separado 50 cm como mínimo de los encuentros con los paramentos verticales o con cualquier otro elemento que sobresalga de la cubierta.

El borde superior del sumidero queda por debajo del nivel de esorrentía de la cubierta.

Algún sumidero se dispondrá en un paramento vertical. Tendrá una sección rectangular y se dispondrá un impermeabilizante que cubra el ala vertical, que se extienda hasta 20 cm como mínimo por encima de la protección de la cubierta y cuyo remate superior se haga según lo descrito en el apartado 2.4.4.1.2.

Se dispondrá algún canalón.

El borde superior del canalón queda por debajo del nivel de esorrentía de la cubierta y estará fijado al elemento que sirve de soporte.

2.4.4.1.5 Rebosaderos

2.4.4.1.8 Rincones y esquinas

En los rincones y las esquinas se dispondrán elementos de protección prefabricados o realizados in situ hasta una distancia de 10 cm como mínimo desde el vértice formado por los dos planos que conforman el rincón o la esquina y el plano de la cubierta.

4 Productos de construcción

4.1 Características exigibles a los productos

4.1.1 Introducción

El comportamiento de los edificios frente al agua se caracteriza mediante las propiedades hídras de los productos de construcción que componen sus cerramientos.

Los productos para aislamiento térmico y los que forman la hoja principal de la fachada se definen mediante las siguientes propiedades:

- a) La absorción de agua por capilaridad ($\text{g}/(\text{m}^2 \cdot \text{s}^{0,5})$ ó $\text{g}/\text{m}^2 \cdot \text{s}$).
- b) La succión o tasa de absorción de agua inicial ($\text{Kg}/\text{m}^2 \cdot \text{min}$).
- c) La absorción al agua a largo plazo por inmersión total ($\%$ ó g/cm^3).

Los productos para la barrera contra el vapor se definirán mediante la resistencia al paso del vapor de agua ($\text{MN}\cdot\text{s}/\text{g}$ ó $\text{m}^2\cdot\text{h}\cdot\text{Pa}/\text{mg}$).

Los productos para la impermeabilización se definirán mediante las siguientes propiedades, en función de su uso: (apartado 4.1.1.4)

- a) estanquidad;
- b) resistencia a la penetración de raíces;
- c) envejecimiento artificial por exposición prolongada a la combinación de radiación ultravioleta, elevadas temperaturas y agua;
- d) resistencia a la fluencia ($^{\circ}\text{C}$);
- e) estabilidad dimensional (%);
- f) envejecimiento térmico ($^{\circ}\text{C}$);
- g) flexibilidad a bajas temperaturas ($^{\circ}\text{C}$);
- h) resistencia a la carga estática (kg);
- i) resistencia a la carga dinámica (mm);
- j) alargamiento a la rotura (%);
- k) resistencia a la tracción ($\text{N}/5\text{cm}$).

5 Construcción

5.1 Ejecución

Las obras de construcción del edificio, en relación con esta sección, se ejecutarán con sujeción al proyecto, a la legislación aplicable, a las normas de la buena práctica constructiva y a las instrucciones del director de obra y del director de la ejecución de la obra, conforme a lo indicado en el artículo 7 de la parte I del CTE. En el pliego de condiciones se indicarán las condiciones de ejecución de los cerramientos.

5.1.3 Fachadas

5.1.3.2 Condiciones del revestimiento intermedio

El revestimiento intermedio se dispone adherido al elemento que sirve de soporte y se aplica de manera uniforme sobre éste.

5.1.3.3 Condiciones del aislante térmico

En la ejecución del aislante térmico se cumplirán estas condiciones: (apartado 5.1.3.3)

- Debe colocarse de forma continua y estable.
- Cuando el aislante térmico sea a base de paneles o mantas y no rellene la totalidad del espacio entre las dos hojas de la fachada, el aislante térmico debe disponerse en contacto con la hoja interior y deben utilizarse elementos separadores entre la hoja exterior y el aislante.

5.1.3.5 Condiciones del revestimiento exterior

El revestimiento exterior se dispondrá adherido o fijado al elemento que sirve de soporte.

5.1.4 Cubiertas

5.1.4.3 Condiciones del aislante térmico

El aislante térmico se coloca de forma continua y estable.

5.1.4.4 Condiciones de la impermeabilización

En la ejecución de la impermeabilización se cumplirán estas condiciones:

- Las láminas deben aplicarse en unas condiciones térmicas ambientales que se encuentren dentro de los márgenes prescritos en las correspondientes especificaciones de aplicación.
- Cuando se interrumpan los trabajos deben protegerse adecuadamente los materiales.
- La impermeabilización debe colocarse en dirección perpendicular a la línea de máxima pendiente.
- Las distintas capas de la impermeabilización deben colocarse en la misma dirección y a cubrejuntas.
- Los solapos deben quedar a favor de la corriente de agua y no deben quedar alineados con los de las hileras contiguas.

5.2 Control de la ejecución

El control de la ejecución de las obras se realiza de acuerdo con las especificaciones del proyecto, sus anejos y modificaciones autorizados por el director de obra y las instrucciones del director de la ejecución de la obra, conforme a lo indicado en el artículo 7.3 de la parte I del CTE y demás normativa vigente de aplicación.

Se comprueba que la ejecución de la obra se realiza de acuerdo con los controles y con la frecuencia de los mismos establecida en el pliego de condiciones del proyecto.

Cualquier modificación que pueda introducirse durante la ejecución de la obra queda en la documentación de la obra ejecutada sin que en ningún caso dejen de cumplirse las condiciones mínimas señaladas en este Documento Básico.

5.3 Control de la obra terminada

En el control se seguirán los criterios indicados en el artículo 7.4 de la parte I del CTE. En esta sección del DB no se prescriben pruebas finales.

6 Mantenimiento y conservación

Se realizarán las operaciones de mantenimiento que, junto con su periodicidad, se incluyen en la tabla 6.1 y las correcciones pertinentes en el caso de que se detecten defectos.

Tabla 6.1 Operaciones de mantenimiento		
	Operación	Periodicidad
Muros	Comprobación del correcto funcionamiento de los canales y bajantes de evacuación de los muros parcialmente estancos	1 año (1)
	Comprobación de que las aberturas de ventilación de la cámara de los muros parcialmente estancos no están obstruidas	1 año
	Comprobación del estado de la impermeabilización interior	1 año
Suelos	Comprobación del estado de limpieza de la red de drenaje y de evacuación	1 año (2)
	Limpieza de las arquetas	1 año (2)
	Comprobación del estado de las bombas de achique, incluyendo las de reserva, si hubiera sido necesarias su implantación para poder garantizar el drenaje	1 año
	Comprobación de la posible existencia de filtraciones por fisuras y grietas	1 año
Fachadas	Comprobación del estado de conservación del revestimiento: posible aparición de fisuras, desprendimientos, humedades y manchas	3 años
	Comprobación del estado de conservación de los puntos singulares	3 años
	Comprobación de la posible existencia de grietas y fisuras, así como desplomes u otras deformaciones, en la hoja principal	5 años
	Comprobación del estado de limpieza de las llagas o de las aberturas de ventilación de la cámara	10 años
Cubiertas	Limpieza de los elementos de desagüe (sumideros, canalones y rebosaderos) y comprobación de su correcto funcionamiento	1 años
	Recolocación de la grava	1 años
	Comprobación del estado de conservación de la protección o tejado	3 años
	Comprobación del estado de conservación de los puntos singulares	3 años

- (1) Además debe realizarse cada vez que haya habido tormentas importantes.
- (2) Debe realizarse cada año al final del verano.

Apéndice A Terminología

Absorción: retención de un gas o vapor por un líquido o de un líquido por un sólido.

Aislante no hidrófilo: aislante que tiene una *succión* o absorción de agua a corto plazo por inmersión parcial menor que 1 kg/m^2 según ensayo UNEEN 1609:1997 o una *absorción* de agua a largo plazo por inmersión total menor que el 5% según ensayo UNEEN 12087:1997.

Aislante térmico: elemento que tiene una conductividad térmica menor que $0,060\text{ W/(m}\cdot\text{K)}$ y una resistencia térmica mayor que $0,25\text{ m}^2\cdot\text{K/W}$.

Aplicaciones líquidas: sustancias líquidas de impermeabilización.

Área efectiva (de una abertura): área de la sección perpendicular a la dirección del movimiento del aire que está libre de obstáculos.

Barrera contra el vapor: elemento que tiene una resistencia a la difusión de vapor mayor que $10\text{ MN}\cdot\text{s/g}$ equivalente a $2,7\text{ m}^2\cdot\text{h}\cdot\text{Pa/mg}$.

Cámara de aire ventilada: espacio de separación en la sección constructiva de una fachada o de una cubierta que permite la difusión del vapor de agua a través de aberturas al exterior dispuestas de forma que se garantiza la ventilación cruzada.

Cámara de bombeo: depósito o arqueta donde se acumula provisionalmente el agua drenada antes de su bombeo y donde están alojadas las bombas de achique, incluyendo las de reserva.

Capa antipunzonamiento: *capa separadora* que se interpone entre dos capas sometidas a presión y que sirve para proteger a la menos resistente y evitar con ello su rotura.

Capa de protección: producto que se dispone sobre la capa de impermeabilización para protegerla de las radiaciones ultravioletas y del impacto térmico directo del sol y además favorece la escorrentía y la evacuación del agua hacia los sumideros.

Capa de regulación: capa que se dispone sobre la capa drenante o el terreno para eliminar las posibles irregularidades y desniveles y así recibir de forma homogénea el hormigón de la solera o la placa.

Capa separadora: capa que se intercala entre elementos del sistema de impermeabilización para todas o algunas de las finalidades siguientes:

- 360a) evitar la adherencia entre ellos;
- 360b) proporcionar protección física o química a la membrana;
- 360c) permitir los movimientos diferenciales entre los *componentes* de la cubierta;
- 360d) actuar como capa antipunzonante;
- 360e) actuar como capa filtrante;
- 360f) actuar como capa ignífuga.

Capilaridad: fenómeno según el cual la superficie de un líquido en contacto con un sólido se eleva o se deprime debido a la fuerza resultante de atracciones entre las moléculas del líquido (cohesión) y las de éste con las del sólido (adhesión).

Coefficiente de permeabilidad: parámetro indicador del grado de permeabilidad de un suelo medido por la velocidad de paso del agua a través de él. Se expresa en m/s o cm/s. Puede determinarse directamente mediante ensayo en permedómetro o mediante ensayo in situ, o indirectamente a partir de la granulometría y la porosidad del terreno.

Componente: cada una de las partes de las que consta un *elemento constructivo*.

Cubrejunta: pequeña pieza de madera o metal que se utiliza para fijar una junta a tope.

Drenaje: operación de dar salida a las aguas muertas o a la excesiva humedad de los terrenos por medio de zanjas o cañerías.

Elemento constructivo: parte del edificio con una función independiente. Se entienden como tales los suelos, los muros, las fachadas y las cubiertas.

Elemento pasante: elemento que atraviesa un elemento constructivo. Se entienden como tales las bajantes y las chimeneas que atraviesan las cubiertas.

Encachado: capa de grava de diámetro grande que sirve de base a una solera apoyada en el terreno con el fin de dificultar la ascensión del agua del terreno por capilaridad a ésta.

Enjarje: cada uno de los dentellones que se forman en la interrupción lateral de un muro para su trabazón al proseguirlo.

Formación de pendientes (sistema de): sistema constructivo situado sobre el soporte resistente de una cubierta y que tiene una inclinación para facilitar la evacuación de agua.

Geotextil: tipo de lámina plástica que contiene un tejido de refuerzo y cuyas principales funciones son filtrar, proteger químicamente y desolidarizar capas en contacto.

Grado de impermeabilidad: número indicador de la resistencia al paso del agua característica de una *solución constructiva* definido de tal manera que crece al crecer dicha resistencia y, en consecuencia, cuanto mayor sea la sollicitación de humedad mayor debe ser el grado de impermeabilidad de dicha solución para alcanzar el mismo resultado. La gradación se aplica a las soluciones de cada *elemento constructivo* de forma independiente a las de los demás elementos. Por lo tanto, las gradaciones de los distintos elementos no son necesariamente equivalentes: así, el grado 3 de un muro no tiene por qué equivaler al grado 3 de una fachada.

Higroscopicidad: propiedad de un material de absorber o ceder agua en función de la humedad relativa del ambiente en que se encuentra.

Hoja principal: hoja de una fachada cuya función es la de soportar el resto de las hojas y *componentes* de la fachada, así como, en su caso desempeñar la función estructural.

Hormigón de consistencia fluida: hormigón que, ensayado en la mesa de sacudidas, presenta un asentamiento comprendido entre el 70% y el 100%, que equivale aproximadamente a un asiento superior mayor que 20 cm en el cono de Abrams.

Hormigón de elevada compacidad: hormigón con un índice muy reducido de huecos en su granulometría.

Hormigón hidrófugo: hormigón que, por contener sustancias de carácter químico hidrófobo, evita o disminuye sensiblemente la absorción de agua.

Hormigón de retracción moderada: hormigón que sufre poca reducción de volumen como consecuencia del proceso físicoquímico del fraguado, endurecimiento o desecación.

Impermeabilización: procedimiento destinado a evitar el mojado o la absorción de agua por un material o *elemento constructivo*. Puede hacerse durante su fabricación o mediante la posterior aplicación de un tratamiento.

Impermeabilizante: producto que evita el paso de agua a través de los materiales tratados con él.

Índice pluviométrico anual: para un año dado, es el cociente entre la precipitación media y la precipitación media anual de la serie.

Inyección: técnica de recalce consistente en el refuerzo o consolidación de un terreno de cimentación mediante la introducción en él a presión de un mortero de cemento fluido con el fin de que rellene los huecos existentes.

Intradós: superficie interior del muro.

Lámina drenante: lámina que contiene nodos o algún tipo de pliegue superficial para formar canales por donde pueda discurrir el agua.

Lámina filtrante: lámina que se interpone entre el terreno y un *elemento constructivo* y cuya característica principal es permitir el paso del agua a través de ella e impedir el paso de las partículas del terreno.

Limahoya: línea de intersección de dos vertientes de cubierta que se juntan formando un ángulo cóncavo.

Limatesa: línea de intersección de dos vertientes de cubierta que se juntan formando un ángulo convexo.

Llaga: junta vertical entre dos ladrillos de una misma hilada.

Lodo de bentonita: suspensión en agua de bentonita que tiene la cualidad de formar sobre una superficie porosa una película prácticamente impermeable y que es tixotrópica, es decir, tiene la facultad de adquirir en estado de reposo una cierta rigidez.

Mortero hidrófugo: mortero que, por contener sustancias de carácter químico hidrófobo, evita o disminuye sensiblemente la absorción de agua.

Mortero hidrófugo de baja retracción: mortero que reúne las siguientes características:

- 360a) contiene sustancias de carácter químico hidrófobo que evitan o disminuyen sensiblemente la absorción de agua;
- 360b) experimenta poca reducción de volumen como consecuencia del proceso físicoquímico del fraguado, endurecimiento o desecación.

Mortero pobre: mortero que tiene una dosificación, expresada en Kg de cemento por m³ de arena, menor o igual que 1/8.

Muro flexorresistente: muro armado que resiste esfuerzos de compresión y de flexión. Este tipo de muro se construye después de realizado el vaciado del terreno del sótano.

Muro de gravedad: muro no armado que resiste esfuerzos principalmente de compresión. Este tipo de muro se construye después de realizado el vaciado del terreno del sótano.

Muro pantalla: muro armado que resiste esfuerzos de compresión y de flexión. Este tipo de muro se construye en el terreno mediante el vaciado del terreno exclusivo del muro y el consiguiente hormigonado in situ o mediante el hincado en el terreno de piezas prefabricadas. El vaciado del terreno del sótano se realiza una vez construido el muro.

Muro parcialmente estanco: muro compuesto por una hoja exterior resistente, una cámara de aire y una hoja interior. El muro no se impermeabiliza sino que se permite el paso del agua del terreno hasta la cámara donde se recoge y se evacua.

Nivel freático: valor medio anual de la profundidad con respecto a la superficie del terreno de la cara superior de la capa freática.

Permeabilidad al vapor de agua: cantidad de vapor de agua que se transmite a través de un material de espesor unidad por unidad de área, unidad de tiempo y de diferencia de presiones parciales de vapor de agua. La permeabilidad se expresa en $\text{g}\cdot\text{m}/(\text{MN}\cdot\text{s})$ o en $\text{g}\cdot\text{cm}/(\text{mmHG}\cdot\text{m}^2\cdot\text{día})$.

Pintura impermeabilizante: compuesto líquido pigmentado que se convierte en película sólida después de su aplicación y que impide la filtración y la absorción de agua a través de él.

Placa: solera armada para resistir mayores esfuerzos de flexión como consecuencia, entre otros, del empuje vertical del agua freática.

Pozo drenante: pozo efectuado en el terreno con entibación perforada para permitir la llegada del agua del terreno circundante a su interior. El agua se extrae por bombeo.

Revestimiento continuo: revestimiento que se aplica en forma de pasta fluida directamente sobre la superficie que se reviste. Puede ser a base de morteros hidráulicos, plástico o pintura.

Revestimiento discontinuo: revestimiento conformado a partir de piezas (baldosas, lamas, placas, etc.) de materiales naturales o artificiales que se fijan a las superficies mediante sistemas de agarre o anclaje. Según sea este sistema de fijación el revestimiento se considera pegado o fijado mecánicamente.

Revestimiento exterior: revestimiento de la fachada dispuesto en la cara exterior de la misma.

Sistema adherido: sistema de fijación en el que la impermeabilización se adhiere al elemento que sirve de soporte en toda su superficie.

Sistema fijado mecánicamente: sistema de fijación en el que la impermeabilización se sujeta al elemento que sirve de soporte mediante fijaciones mecánicas.

Sistema no adherido: sistema de fijación en el que la impermeabilización se coloca sobre el soporte sin adherirse al mismo salvo en elementos singulares tales como juntas, desagües, petos, bordes, etc. y en el perímetro de elementos sobresalientes de la cubierta, tales como chimeneas, claraboyas, mástiles, etc.

Sistema semiadherido: sistema de fijación en el que la impermeabilización se adhiere al elemento que sirve de soporte en una extensión comprendida entre el 15 y el 50 %.

Solera: capa gruesa de hormigón apoyada sobre el terreno, que se dispone como pavimento o como base para un solado.

Solución constructiva: *elemento constructivo* caracterizado por los *componentes* concretos que lo forman junto con otros elementos del contorno ajenos al *elemento constructivo* cuyas características influyen en el nivel de prestación proporcionado.

Subbase: capa de bentonita de sodio sobre hormigón de limpieza dispuesta debajo del suelo.

Succión: capacidad de imbibición de agua por capilaridad de un producto mediante inmersión parcial en un período corto de tiempo.

Suelo elevado: suelo situado en la base del edificio en el que la relación entre la suma de la superficie de contacto con el terreno y la de apoyo, y la superficie del suelo es inferior a 1/7.

Trasdós: superficie exterior de un muro.

Tubo drenante: tubo enterrado cuyas paredes están perforadas para permitir la llegada del agua del terreno circundante a su interior.

Valor básico de la velocidad del viento: corresponde al valor característico de la velocidad media del viento a lo largo de un periodo de 10 minutos, tomada en zona plana y desprotegida frente al viento a una altura de 10 m sobre el suelo. Dicho valor característico es el valor cuya probabilidad anual de ser sobrepasado es de 0,02 (período de retorno de 50 años).

Zanja drenante: zanja que recoge el agua del terreno circundante y la conduce a la red de alcantarillado o de saneamiento.

Zona eólica: zona geográfica que engloba todos los puntos que tienen un *valor básico de la velocidad del viento*, V , comprendido dentro del mismo intervalo de los siguientes:

zona A cuando $V = 26 \text{ m/s}$

zona B cuando $V = 27 \text{ m/s}$

zona C cuando $V = 29 \text{ m/s}$

Zona pluviométrica de promedios: zona geográfica que engloba todos los puntos que tienen un *índice pluviométrico anual*, p , comprendido dentro del mismo intervalo de los siguientes:

zona I cuando $p > 2000 \text{ mm}$

zona II cuando $1000 \text{ mm} < p \leq 2000 \text{ mm}$

zona III cuando $500 \text{ mm} < p \leq 1000 \text{ mm}$

zona IV cuando $300 \text{ mm} < p \leq 500 \text{ mm}$

zona V cuando $p < 300 \text{ mm}$

SECCIÓN HS 2 RECOGIDA Y EVACUACIÓN DE RESIDUOS

1.1 Ámbito de aplicación

1 Esta sección se aplica a los edificios de viviendas de nueva construcción, tengan o no locales destinados a otros usos, en lo referente a la recogida de los *residuos ordinarios* generados en ellos.

2 Para los edificios y locales con otros usos la demostración de la conformidad con las exigencias básicas debe realizarse mediante un estudio específico adoptando criterios análogos a los establecidos en esta sección.

Al tratarse de un edificio docente para uso universitario integrado en el complejo del Campus, se utiliza un servicio común de recogida y evacuación de residuos.

El almacén se sitúa en un lugar cercano al edificio, cumpliendo con las características de diseño y dimensionada según DB HS-2:

- a) su emplazamiento y su diseño deben ser tales que la temperatura interior no supere 30°;
- b) el revestimiento de las paredes y el suelo debe ser impermeable y fácil de limpiar; los encuentros entre las paredes y el suelo deben ser redondeados;
- c) debe contar al menos con una toma de agua dotada de válvula de cierre y un sumidero sifónico antimúridos en el suelo;
- d) debe disponer de una iluminación artificial que proporcione 100 lux como mínimo a una altura respecto del suelo de 1 m y de una base de enchufe fija 16A 2p+T según UNE 20.315:1994;
- e) satisfará las condiciones de protección contra incendios que se establecen para los almacenes de residuos en el apartado 2 de la Sección SI-1 del DB-SI Seguridad en caso de incendio;
- f) en el caso de traslado de residuos por bajante
 - i) si se dispone una tolva intermedia para almacenar los residuos hasta su paso a los contenedores, ésta debe ir provista de una compuerta para su vaciado y limpieza, así como de un punto de luz que proporcione 1.000 lúmenes situado en su interior sobre la compuerta, y cuyo interruptor esté situado fuera de la tolva;
 - ii) el suelo debe ser flotante y debe tener una frecuencia de resonancia de 50 Hz como máximo calculada según el método descrito en el DB HR Protección frente a ruido.

Fracción	Coefficiente de almacenamiento [dm ³ /persona]. Según tabla 2.3	Nº estimado de ocupantes habituales del edificio	Capacidad exigida, según HS, de almacenamiento por fracción [dm ³]	Capacidad de proyecto correspondiente al almacenamiento por fracción [dm ³]	Superficie en planta	Situación
Envases ligeros	7.8	107	0	0	>= 30x30cm	Exterior
Materia orgánica	3	107	0	0	>= 30x30cm	Exterior
Papel / Cartón	10.85	107	0	0	>= 30x30cm	Exterior
Vidrio	3.36	107	0	0	>= 30x30cm	Exterior
Varios	10.50	107	0	0	>= 30x30cm	Exterior

SECCIÓN HS 3 CALIDAD DEL AIRE INTERIOR

Justificación del dimensionado de la ventilación por puertas y ventanas.

Local: aula 1
Superficie ÚTIL del local (m ²): 53,34
Superficie mínima total practicable de las ventanas y puertas exteriores (según HS3 4.4.1) (m ²): 2,67
Superficie total practicable de las ventanas y puertas exteriores de proyecto (m ²): 3

Local: aula 2
Superficie ÚTIL del local (m ²): 197,45
Superficie mínima total practicable de las ventanas y puertas exteriores (según HS3 4.4.1) (m ²): 9,87
Superficie total practicable de las ventanas y puertas exteriores de proyecto (m ²): 13,38

Local: sala 3 informatica
Superficie ÚTIL del local (m ²): 66,7
Superficie mínima total practicable de las ventanas y puertas exteriores (según HS3 4.4.1) (m ²): 3,34
Superficie total practicable de las ventanas y puertas exteriores de proyecto (m ²): 3,8

Local: aula 4
Superficie ÚTIL del local (m ²): 186,62
Superficie mínima total practicable de las ventanas y puertas exteriores (según HS3 4.4.1) (m ²): 9,33
Superficie total practicable de las ventanas y puertas exteriores de proyecto (m ²): 12,7

SECCIÓN HS 4 SUMINISTRO DE AGUA

1.- OBJETO

Es objeto de la presente memoria es describir y justificar la instalación de suministro de agua proyectada para un edificio de nueva construcción con destino a "AULARIO PARA TALLERES Y SEMINARIOS EN EDIFICIO DE APARCAMIENTOS. CAMPUS DE ZAPATEIRA- A CORUÑA" de acuerdo a la exigencia básica HS4.

Se incluyen, dentro del presente, la definición de los sistemas de distribución, materiales, componentes, equipos y condiciones de montaje.

Servirá de base para la ejecución de las obras y su posterior tramitación ante los organismos competentes.

2.- DESCRIPCIÓN DEL EDIFICIO.

Se trata de un edificio que se integra arquitectónicamente con un aparcamiento existente y el cual se desarrolla en una única planta. Su destino es de aulas para talleres.

Así mismo se dota el edificio con cuatro aseos formados por lavado e inodoro y zona de acceso y hall.

Desde la red general y a través de una acometida se prevé dar servicio de agua sanitaria a los aseos.

3- NORMATIVA DE APLICACIÓN

Para la redacción del presente proyecto se han tenido en consideración las siguientes normas, reglamentos y ordenanzas vigentes en la fecha de su redacción:

Real Decreto 314/2006, de 17 de marzo, por el que se aprueba el Código Técnico de Edificación.

Instrucción HS 4 – Suministro de agua y HS 5 – Evacuación de aguas.

RITE "Reglamento de Instalaciones Térmicas en los Edificios y sus Instrucciones Técnicas Complementarias".

Norma UNE 100030:2001 "Guía de prevención y control de la proliferación y diseminación de legionela en instalaciones".

Real Decreto 856/2003, de 4 de julio, por el que se establecen los criterios higiénico-sanitarios para la prevención y control de la legionelosis.

Otras normas UNE de aplicación.

4.- DESCRIPCIÓN DE LA INSTALACIÓN

La edificación objeto de este estudio es de titularidad única. La presión y caudal de la red de suministro es suficiente para garantizar el correcto funcionamiento de todos los puntos de consumo previstos.

Se describe a continuación la instalación de agua que se ha proyectado y para lo cual consideraremos la instalación dividida en las siguientes partes:

Acometida

Instalación general y particular.

4.1.- Acometida y equipo de medida.

Se instalará una acometida única a la red general, situando en el exterior del inmueble y antes de la entrada de la misma el cuadro del contador y una llave de corte general. La acometida cuenta con llave de toma o collarín de toma en carga, tubo de acometida que enlaza la llave de toma con la llave de corte general ubicada en el armario del contador.

El tubo de acometida será en polietileno de alta densidad (PE 100) PN 16 Atm., 25 mm de Ø en ejecución enterrada.

4.2.- Instalación general y particular.

Sobre la fachada del edificio se colocará el armario de contador el cual contendrá los siguientes elementos o equipos:

Llave de corte general,

filtro en Y con malla de acero inoxidable y umbral de filtrado comprendido entre 25 y 50 μm

contador de chorro múltiple de DN15,

grifo de comprobación,

llave antirretorno,

llave de salida.

Válvula reductora de presión a 3 kg/cm²

Desde la salida del armario del contador se cambia el material y se pasa a utilizar canalizaciones de polibutileno y ya en el interior del edificio se realiza la distribución a los distintos locales de consumo.

Las canalizaciones interiores a la edificación se proyectan en tubería de polibutileno según norma UNE-EN ISO 15876.

Se prevén redes interiores de tuberías capaces de permitir los caudales que más adelante se indican. La velocidad máxima de circulación del agua se fijará en 1.5 m/seg., dimensionándose las redes bajo este condicionamiento.

Todas las tuberías que discurran por falsos techos estarán convenientemente aisladas a base de coquillas de espuma elastomérica con espesores de 22 para agua caliente y de 9 mm para agua fría; las canalizaciones de agua fría empotradas en tabiques se protegerán con una funda de PVC y las de agua caliente con aislamiento de 10 mm. de espesor.

Se ha previsto la instalación de llaves de corte en los distintos circuitos de la red general, así como en la entrada a cada local húmedo, las cuales se empotrarán en los paramentos.

Los puntos de consumo llevarán, en general, una llave de corte individual.

En el interior de los aseos las redes se disponen a un nivel superior al de cualquiera de los aparatos, realizándose las conexiones con los sanitarios mediante columnas de bajada. El nivel inferior de la llega de agua a los distintos aparatos debe verter a 20 mm. por lo menos, por encima del borde superior del recipiente.

4.3.- Características de los materiales.

Según el apartado 2 de la HS-4, los materiales empleados en la red, deben ajustarse a los siguientes requisitos:

- para las tuberías y accesorios deben emplearse materiales que no produzcan concentraciones de sustancias nocivas que excedan los valores permitidos por el Real Decreto 140/2003, de 7 de febrero;
- no deben modificar las características organolépticas ni la salubridad del agua suministrada;
- deben ser resistentes a la corrosión interior;
- deben ser capaces de funcionar eficazmente en las condiciones de servicio previstas;
- no deben presentar incompatibilidad electroquímica entre sí;
- deben ser resistentes a temperaturas de hasta 40°C, y a las temperaturas exteriores de su entorno inmediato;

deben ser compatibles con el agua suministrada y no deben favorecer la migración de sustancias de los materiales en cantidades que sean un riesgo para la salubridad y limpieza del agua de consumo humano; su envejecimiento, fatiga y durabilidad y las restantes características mecánicas, físicas o químicas, no deben disminuir la vida útil prevista de la instalación.

Tal y como hemos mencionado, las redes interiores se proyectan en tubo de polibutileno según norma UNE-EN ISO 15876 las cuales cumplen con dichas especificaciones.

Las conducciones no se podrán poner en contacto con yeso húmedo, oxicluros ni escorias. Se cortarán exactamente a las dimensiones establecidas a pie de obra y se colocarán en sus emplazamientos sin forzarlas. En las juntas de unión se emplearán piezas de igual material y unión mediante soldadura térmica.

Todo paso de tubos por forjados o tabiques, llevará una camisa de tubo de las mismas características una medida superior, de forma que se produzca la libre dilatación. Los soportes de los tubos, irán situados a distancias no superiores a dos metros.

Las válvulas empleadas no deberán producir pérdidas de presión excesivas cuando se encuentren totalmente abiertas. Para las de asiento inclinado y compuerta, su pérdida será menor que una longitud de su mismo diámetro y paredes lisas igual a 50 veces dicho diámetro.

Las instalaciones deberán de ser realizadas por Instalador Autorizado.

5.- CAUDALES MINIMOS Y DIMENSIONADO DE LA INSTALACIÓN.

El dimensionado de las instalaciones interiores de suministro de agua se realiza en base a las disposiciones y tablas contenidas en la exigencia básica HS-4 – Suministro de agua.

5.1.- Caudales mínimos

Con independencia del estado de funcionamiento del resto de los aparatos, cada uno de ellos debe de recibir los siguientes caudales mínimos instantáneos definidos en la tabla 2.1 de la norma.

Tabla 2.1 Caudal instantáneo mínimo para cada tipo de aparato

Tipo de aparato	Caudal instantáneo mínimo de agua fría [dm ³ /s]	Caudal instantáneo mínimo de ACS [dm ³ /s]
Lavamanos	0,05	0,03
Lavabo	0,10	0,065
Ducha	0,20	0,10
Bañera de 1,40 m o más	0,30	0,20
Bañera de menos de 1,40 m	0,20	0,15
Bidé	0,10	0,065
Inodoro con cisterna	0,10	-
Inodoro con fluxor	1,25	-
Urinarios con grifo temporizado	0,15	-
Urinarios con cisterna (c/u)	0,04	-
Fregadero doméstico	0,20	0,10
Fregadero no doméstico	0,30	0,20
Lavavajillas doméstico	0,15	0,10
Lavavajillas industrial (20 servicios)	0,25	0,20
Lavadero	0,20	0,10
Lavadora doméstica	0,20	0,15
Lavadora industrial (8 kg)	0,60	0,40
Grifo aislado	0,15	0,10
Grifo garaje	0,20	-
Vertedero	0,20	-

En los puntos de consumo la presión mínima será de 100 kPa para los grifos comunes y de 150 kPa para fluxores y calentadores y no superará los 500 kPa. La temperatura de ACS en los puntos de consumo debe estar comprendida entre 50°C y 65°C.

Dimensionado de las instalaciones

El dimensionado de la instalación se realiza de acuerdo al apartado 4 del HS-4

Cada uno de los tramos se dimensionan teniendo en cuenta que la velocidad de circulación del agua estará comprendida entre 0.5 m/seg. y 3,5 m/seg., si bien se procurará no sobrepasar una velocidad de 1,5 m/sg., para el caudal previsto.

Es preciso fijar con antelación el material a emplear y que en este caso por tratarse de tuberías de Polibutileno Polibutileno "PB", estas se definen por su diámetro exterior. Se detalla pues la tabla de diámetros interiores y exteriores con que se realiza el cálculo.

Ø exterior	16	20	25	32	40	50	63	75	90	110
Ø interior	12,4	15,4	20,4	26,2	32,6	40,8	51,4	61,4	73,6	90

Los diámetros de las redes corresponden tanto para las instalaciones de agua fría como de agua caliente sanitaria.

Diámetro de los ramales, montantes y derivaciones

El procedimiento de cálculo consiste, en aplicar a cada tramo el sumatorio de los caudales de los puntos de acometida de agua, afectados de sus correspondientes coeficientes de simultaneidad, determinados según el número de estos y asignar el diámetro determinado por el caudal para una velocidad máxima de 1.5 m/seg.

Los coeficientes de simultaneidad considerados se obtienen de aplicar la siguiente fórmula empleada profusamente en este tipo de instalaciones y proveniente de normas francesas AFNOR:

$$C = 1 / (n-1)^{1/2}$$

Donde:

C = coeficiente de simultaneidad con un máximo de 0.2

N = Número de aparatos

Se adjunta cálculo de la red de agua fría en el anexo, para el recorrido más desfavorable. Los diámetros obtenidos se reflejan en los planos.

Diámetros de las derivaciones a aparatos

Se adopta como criterio general, la instalación de la tubería antes citada de diámetro 16 mm. para la alimentación de lavabos e inodoros, ajustándose a los especificados en la tabla 4.2 del HS-4.

Diámetro del equipo de medida

El calibre nominal del contador se adecuará al caudal nominal y máximo de la instalación.

Dado que el caudal simultáneo previsto en la instalación es de 0,35 l/sg., (0,97 m³/h) se elige para la instalación un contador de chorro múltiple de 15 mm., para un caudal nominal de 1,5 m³/h., un caudal máximo de 3 m³/h. y un caudal mínimo de 0,0008 m³/h. (3 l/h).

6.- PRUEBAS DE LA INSTALACION

Antes de proceder al tapado o enterramiento de las tuberías, elementos y accesorios se efectuará a la totalidad de las mismas una prueba de resistencia mecánica y estanqueidad.

Para iniciar la prueba se llenará de agua toda la instalación, manteniendo abiertos los grifos terminales hasta que se tenga la seguridad de que la purga ha sido completa y no queda nada de aire. Entonces se cerrarán los grifos que han servido de purga y el de la fuente de alimentación.

A continuación se empleará la bomba, que ya estará conectada y se mantendrá su funcionamiento hasta alcanzar la presión de prueba. Una vez acondicionada se realizará la prueba conforme al método A de la Norma UNE ENV 12108:2002

Una vez realizada la prueba anterior, a la instalación se le conectará la grifería y los aparatos de consumo, sometiéndose nuevamente a la prueba anterior.

El manómetro que se utilice en esta prueba debe apreciar como mínimo intervalos de presión de 0,1 bar.

TABLA DE CÁLCULO DE CONDUCTOS DE FONTANERÍA.

SECCIÓN HS5 EVACUACIÓN DE AGUAS

1.- OBJETO

Al tratarse de un proyecto de obra nueva, incluida en el ámbito de aplicación general del CTE, a la instalación de de evacuación de aguas residuales y pluviales se le deberá aplicar la sección 5 "EVACUACIÓN DE AGUAS" del Documento Básico HS HIGIENE Y SALUBRIDAD.

El objeto del presente apartado del Proyecto es justificar el cumplimiento de la EXIGENCIA BÁSICA HS5 del Código Técnico de la Edificación que establece que "los edificios dispondrán de medios adecuados para extraer las aguas residuales generadas en ellos de forma independiente o conjunta con las precipitaciones atmosféricas y con las escorrentías" mediante la aplicación en fase del proyecto de soluciones técnicas basadas en la sección HS5 "EVACUACION DE AGUAS" del DB-HS HIGIENE Y SALUBRIDAD, que aseguren la satisfacción de las exigencias básicas y la superación de los niveles mínimos de calidad de este requisito básico.

2.- DESCRIPCION GENERAL

Para el edificio se proyectan redes de saneamiento para la recogida de aguas pluviales y fecales mediante sistema separativo.

La instalación de Saneamiento para aguas fecales comprende el conjunto de tuberías y accesorios que enlazan los aparatos sanitarios de los diversos grupos con colectores colgados y enterrados que conducen las aguas fecales hasta su conexión con la red municipal.

La instalación de Saneamiento para aguas pluviales comprende el conjunto de tuberías y accesorios que enlazan los sumideros de cubierta, a través de 6 bajantes, con colectores enterrados que conducen las aguas pluviales hasta su conexión con la red municipal.

La red interior de desagües se ejecutará en tubería y accesorios de PVC SERIE B o SERIE BD para los tramos enterrados, fabricados de acuerdo con la norma europea UNE-EN 1329; la red horizontal enterrada en el exterior y para la conexión de los inodoros se ejecutará en tubería de PVC de pared compacta de conformidad con la norma UNE-EN-1401, color teja, rigidez 4 kN/m².

Toda la red interior de saneamiento desaguará por gravedad a la red de alcantarillado público.

Se prevé la instalación de sifones individuales para cada uno de los aparatos.

Las tuberías estarán perfectamente alineadas y los cambios de dirección serán tangentes a las curvas de enlace. Para las derivaciones, curvas, enlaces, injertos, etc., se emplearán las piezas especiales correspondientes. Se perseguirá un trazado de la red lo más sencillo posible.

En la red de pequeña evacuación la pendiente será como mínimo del 2,5%. y no se dispondrán de desagües enfrentados a la misma tubería.

Los lavabos, fregaderos, etc. dispondrán de rebosadero.

Los colectores enterrados se disponen en zanjas de dimensiones adecuadas y con una pendiente del 2% como mínimo, contando con arquetas para la conexión de las acometidas de los distintos aparatos y cada 15 m. como máximo.

Se proyecta la red general de forma tenga registros de limpieza en los tramos de colectores colgados, mientras que en la red enterrada se disponen las correspondientes arquetas o pozos de registro.

Finalmente antes de la conexión del saneamiento con la red pública se instalarán válvulas antirretorno de seguridad para prevenir las posibles inundaciones cuando la red exterior de alcantarillado se sobrecargue.

3.- DIMENSIONAMIENTO DE LA INSTALACIÓN.

Los criterios de cálculo para la asignación de diámetros en cada una de los tramos, están basados en el apartado 4 del documento HS-5 Evacuación de aguas.

1.- Para las redes de aguas fecales se utiliza el método de las unidades de descarga. El número de unidades de cada aparato tomadas en consideración para los cálculos y teniendo en cuenta que se trata de un uso público, son:

Lavabo: 2
Inodoros con cisterna: 5

2.- Los diámetros de desagüe de los aparatos individuales proyectados son los siguientes:

Lavabo: 40 mm.
Inodoros 110 mm

3.- Los diámetros de los colectores horizontales de aguas residuales se dimensionan según la siguiente tabla:

Diámetro	Máximo número de UDS	
	Pendiente 1 %	Pendiente 2%
110	264	321
125	390	480
160	880	1056
200	1600	1920
250	2900	3500

La pendiente mínima del colector enterrado será del 2%.

4.- El diámetro equivalente de las bajantes de aguas pluviales proyectadas es de 83 mm. que para un régimen pluviométrico de 125mm/h (correspondiente según Anexo B de la HS-5) sirven una superficie de cubierta superior a 150 m². cada una, que a su vez es superior a la superficie de proyecto correspondiente a cada bajante.

Los diámetros de los colectores horizontales de aguas pluviales se dimensionan según la siguiente tabla (Tabla 4.9 de la HS-5), aplicando un factor de corrección de 1.25 para una intensidad pluviométrica de 125 mm/h.

Diámetro	Superficie proyectada de cubierta (m ²)	
	Pendiente 1 %	Pendiente 2%
90	125 (100)	178 (142)
110	229(183)	323 (258)
125	310 (248)	440 (352)
160	614 (491)	862 (690)
200	1.070 (856)	1.510 (1.208)
250	1.920 (1.536)	2.710 (2.168)
315	2.016 (1.613)	4.589 (3.671)

6.- Las dimensiones de las arquetas de paso y registro se dimensionan de acuerdo a la tabla 4.13 del Documento HS-5.- Evacuación de aguas, en función del diámetro del colector de salida de ésta:

Diámetro	Diámetro del colector de salida en (mm.)				
	100	150	200	250	300
LxA (cm)	40x40	50x50	60x60	60x70	70x70

Los diámetros de la red de saneamiento y las unidades de descarga correspondientes a cada uno de los tramos así como las dimensiones de las arquetas se representan en los planos.

18 MEMORIA JUSTIFICATIVA DE CUMPLIMIENTO DEL DB – HR (PROTECCIÓN FRENTE AL RUIDO)

Tal y como se describe en el artículo 1 del DB HR, "Objeto": "Este Documento Básico (DB) tiene por objeto establecer reglas y procedimientos que permiten cumplir las exigencias básicas de protección frente al ruido. La correcta aplicación del DB supone que se satisface el requisito básico Protección frente al ruido".

AISLAMIENTO ACÚSTICO

Cumplimiento de las condiciones de diseño y de dimensionado del aislamiento acústico a ruido aéreo y del aislamiento acústico a ruido de impacto.

En el proyecto se alcanzan los valores límite de aislamiento acústico a ruido aéreo y no se superan los valores límite de nivel de presión de ruido de impactos (aislamiento acústico a ruido de impactos) que se establecen en el apartado 2.1, tal y como se justifica a continuación mediante la opción simplificada, comprobando que se adopta alguna de las soluciones de aislamiento propuestas en el apartado 3.1.2.

Además, se cumplen las condiciones de diseño de las uniones entre elementos constructivos especificadas en el apartado 3.1.4.

FICHAS JUSTIFICATIVAS DE LA OPCIÓN SIMPLIFICADA DE AISLAMIENTO ACÚSTICO (K.1)

Tabiquería. (apartado 3.1.2.3.3)			
Tipo	Características		
	de proyecto	exigidas	
nombre del elemento; P 4.2; YL 12,5 + YL 12,5 + AT 48 + YL 12,5 + YL 12,5	m (kg/m ²)= 44	≥	25
	R _A (dBA)= 52	≥	43

Fachadas, cubiertas y suelos en contacto con el aire exterior (apartado 3.1.2.5)					
Solución de fachada, cubierta o suelo en contacto con el aire exterior: fachada madera					
Elementos constructivos	Tipo	Área ⁽¹⁾ (m ²)	% Huecos	Características	
				de proyecto	exigidas
Parte ciega	F 12.4.a; PH-M 120 + C 30 + AT 48 + YL 15	359,89 =S _c	31,56	R _{A,tr} (dBA) = 61	≥ 45
Huecos	ventanas en fachada	165,99 =S _h		R _{A,tr} (dBA) = 31	≥ 30
Solución de fachada, cubierta o suelo en contacto con el aire exterior: cubierta2					
Elementos constructivos	Tipo	Área ⁽¹⁾ (m ²)	% Huecos	Características	
				de proyecto	exigidas
Parte ciega	C 5.b; FP + Cs + I + Cs + AT + Csa + P	185 =S _c	0	R _{A,tr} (dBA) = 45	≥ 33
Huecos		0 =S _h		R _{A,tr} (dBA) =	≥ 0

Elementos de separación verticales entre recintos (apartado 3.1.2.3.4)			
<p>Debe comprobarse que se satisface la opción simplificada para los elementos de separación verticales situados entre:</p> <p>a) un recinto de una <i>unidad de uso</i> y cualquier otro del edificio;</p> <p>b) un recinto protegido o habitable y un <i>recinto de instalaciones</i> o un <i>recinto de actividad</i>.</p> <p>Debe rellenarse una ficha como ésta para cada elemento de separación vertical diferente, proyectados entre a) y b)</p>			
Solución de elementos de separación verticales entre: tabique armario contadores			
Elementos constructivos	Tipo	Características	
		de proyecto	exigidas
Elemento de separación vertical	Elemento base	P 1.1; RI 15 + LH PF 70 + RI 15	$m \text{ (kg/m}^2\text{)} = 89 \geq 0$ $R_A \text{ (dBA)} = 36 \geq 0$
	Trasdosado por ambos lados		$\Delta R_A \text{ (dBA)} = 0 \geq 0$
Condiciones de las fachadas a las que acometen los elementos de separación verticales			
Fachada	Tipo	Características	
		de proyecto	exigidas
		2	\geq
		$m \text{ (kg/m)} =$ $R_A \text{ (dBA)} =$	\geq

Elementos de separación verticales entre recintos (apartado 3.1.2.3.4)			
<p>Debe comprobarse que se satisface la opción simplificada para los elementos de separación verticales situados entre:</p> <p>a) un recinto de una <i>unidad de uso</i> y cualquier otro del edificio;</p> <p>b) un recinto protegido o habitable y un <i>recinto de instalaciones</i> o un <i>recinto de actividad</i>.</p> <p>Debe rellenarse una ficha como ésta para cada elemento de separación vertical diferente, proyectados entre a) y b)</p>			
Solución de elementos de separación verticales entre: tabique pasillo y aulas			
Elementos constructivos	Tipo	Características	
		de proyecto	exigidas
Elemento de separación vertical con puertas y/o ventanas	Puerta o ventana	puerta aulas	$R_A \text{ (dBA)} = 29 \geq 30$
	Cerramiento	tabique pasillo	$R_A \text{ (dBA)} = 40 \geq 50$
Condiciones de las fachadas a las que acometen los elementos de separación verticales			
Fachada	Tipo	Características	
		de proyecto	exigidas
		2	\geq
		$m \text{ (kg/m)} =$ $R_A \text{ (dBA)} =$	\geq

K.3 Fichas justificativas del método general del tiempo de reverberación y de la absorción acústica

La tabla siguiente recoge la ficha justificativa del cumplimiento de los valores límite de tiempo de reverberación y de absorción acústica mediante el método de cálculo

Tipo de recinto: aula informática			Volumen V(m³): 173,42				
Elemento	Acabado	S Área, (m²)	α_m			Absorción Acústica (m²) $\alpha_m \cdot S$	
			Coeficiente de absorción acústica medio				
			500	1000	2000	α_m	
Suelo							
Techo							
Paramentos							
Objetos ⁽¹⁾	Tipo	Área de absorción acústica equivalente media, A _{O,m} (m²)				A _{O,m} · N	
		500	1000	2000	A _{O,m}		
Absorción aire ⁽²⁾							
			Coeficiente de atenuación del aire, $\bar{m}_m \cdot (m^{-1})$			4 · $\bar{m}_m \cdot V$	
			500	1000	2000		m _m
			0,003	0,005	0,01	0,006	4,16208
A, (m²) Absorción acústica del recinto resultante			$A = \sum_{i=1}^n \alpha_{m,i} \cdot S_i + \sum_{j=1}^N A_{O,m,j} + 4 \cdot \bar{m}_m \cdot V$				
T, (s) Tiempo de reverberación resultante			$T = \frac{0,16 \cdot V}{A}$				
Absorción acústica resultante de la zona común			Absorción acústica exigida				
A(m²) = 0			≥ 34,684 = 0,2 x V				
Tiempo de reverberación resultante			Tiempo de reverberación exigido				
T(s) =			≤ 0,7				

(1) Sólo para salas de conferencias de volumen hasta 350 m³

(2) Sólo para volúmenes mayores a 250 m³

RUIDO Y VIBRACIONES DE LAS INSTALACIONES

CUMPLIMIENTO DE LAS ESPECIFICACIONES REFERENTES AL RUIDO Y A LAS VIBRACIONES DE LAS INSTALACIONES

Se limitan los niveles de ruido y de vibraciones que las instalaciones puedan transmitir a los recintos protegidos y habitables del edificio a través de sujeciones o puntos de contacto de aquellas con elementos constructivos, de tal forma que no se aumenten perceptiblemente los niveles debidos a las restantes fuentes de ruido del edificio.

El nivel de potencia acústica máximo de los equipos generadores de ruido estacionario (como los quemadores, las calderas, las bombas de impulsión, la maquinaria de los ascensores, los compresores, grupos electrógenos,

extractores, etc) situados en recintos de instalaciones, así como las rejillas y difusores terminales de instalaciones de aire acondicionado, será tal que se cumplan los niveles de inmisión en los recintos colindantes, expresados en el desarrollo reglamentario de la Ley 37/2003 del Ruido.

CONDICIONES DE MONTAJE DE EQUIPOS GENERADORES DE RUIDO ESTACIONARIO

Los equipos pequeños y compactos se instalan sobre soportes antivibratorios elásticos.

Los equipos que no poseen una base propia suficientemente rígida para resistir los esfuerzos causados por su función o que necesitan la alineación de sus componentes, se instalan sobre una bancada de inercia, de hormigón o de acero, de forma que tienen la suficiente masa e inercia para evitar el paso de vibraciones al edificio. Entre la bancada y la estructura del edificio se interponen elementos antivibratorios.

Los soportes antivibratorios y los conectores flexibles cumplen la UNE100153IN.

A la entrada y a la salida de las tuberías de los equipos se instalan conectores flexibles. En las chimeneas de las instalaciones térmicas que llevan incorporados dispositivos electromecánicos para la extracción de productos de combustión se utilizan silenciadores.

El nivel de potencia acústica máximo de los equipos situados en cubiertas y zonas exteriores anejas, será tal que en el entorno del equipo y en los recintos habitables y protegidos no se superen los objetivos de calidad acústica correspondientes.

DATOS QUE DEBEN APORTAR LOS SUMINISTRADORES

a) Nivel de potencia acústica de equipos que producen ruidos estacionarios:

b) Rigidez dinámica de los lechos elásticos utilizados en las bancadas de inercia:

Carga máxima de los lechos elásticos utilizados en las bancadas de inercia:

c) Amortiguamiento de los sistemas antivibratorios puntuales utilizados en el aislamiento de maquinaria y conductos:

Transmisibilidad de los sistemas antivibratorios puntuales utilizados en el aislamiento de maquinaria y conductos:

Carga máxima de los sistemas antivibratorios puntuales utilizados en el aislamiento de maquinaria y conductos:

d) Coeficiente de absorción acústica de los productos absorbentes utilizados en conductos de ventilación y aire acondicionado:

e) Atenuación de conductos prefabricados, expresada como pérdida por inserción:

Atenuación total de los silenciadores que estén interpuestos en conductos, o empotrados en fachada o en otros elementos constructivos:

Los conductos de instalaciones colectivas adosados a los elementos de separación verticales, se revisten sin disminuir el aislamiento acústico del elemento de separación, garantizando así la continuidad de la solución constructiva.

ELEMENTOS DE SEPARACIÓN HORIZONTALES

ENCUENTROS CON CONDUCTOS DE INSTALACIONES

No existen contactos entre el suelo flotante y los conductos de instalaciones que discurren bajo él. Para ello, los conductos se revisten de un material elástico.

CONDUCCIONES Y EQUIPAMIENTO

AIRE ACONDICIONADO

1. Los conductos de aire acondicionado deben ser absorbentes acústicos cuando la instalación lo requiera y deben utilizarse silenciadores específicos.

2. Se evitará el paso de las vibraciones de los conductos a los elementos constructivos mediante sistemas antivibratorios, tales como abrazaderas, manguitos y suspensiones elásticas.

VENTILACION

1. Los conductos de extracción que discurran dentro de una unidad de uso deben revestirse con elementos constructivos cuyo índice global de reducción acústica, ponderado A, RA, sea al menos 33 dBA, salvo que sean de extracción de humos de garajes en cuyo caso deben revestirse con elementos constructivos cuyo índice global de reducción acústica, ponderado A, RA, sea al menos 45 dBA.

2. Asimismo, cuando un conducto de ventilación se adose a un elemento de separación vertical se seguirán las especificaciones del apartado 3.1.4.1.2.

3. En el caso de que dos unidades de uso colindantes horizontalmente compartieran el mismo conducto colectivo de extracción, se cumplirán las condiciones especificadas en el DB HS3.

4. PRODUCTOS DE CONSTRUCCIÓN

En el proyecto se cumplen las condiciones relativas a los productos de construcción expuestas en el apartado 4.

CARACTERISTICAS EXIGIBLES A LOS PRODUCTOS

1. Los productos utilizados en edificación y que contribuyen a la protección frente al ruido se caracterizan por sus propiedades acústicas, que debe proporcionar el fabricante.

2. Los productos que componen los elementos constructivos homogéneos se caracterizan por la masa por unidad de superficie kg/m².

3. Los productos utilizados para aplicaciones acústicas se caracterizan por:

a) la resistividad al flujo del aire en kPa s/m², obtenida según UNE EN 29053, y la rigidez dinámica en MN/m³, obtenida según UNE EN 29052-1 en el caso de productos de relleno de las cámaras de los elementos constructivos de separación.

b) la rigidez dinámica en MN/m³, obtenida según UNE EN 29052-1 y la clase de compresibilidad, definida en sus propias normas UNE, en el caso de productos aislantes de ruido de impactos utilizados en suelos flotantes y bandas elásticas.

c) el coeficiente de absorción acústica, menos, para las frecuencias de 500, 1000 y 2000 Hz y el coeficiente de absorción acústica medio en el caso de productos utilizados como absorbentes acústicos.

En caso de no disponer del valor del coeficiente de absorción acústica medio podrá utilizarse el valor del coeficiente de absorción acústica ponderado.

En el pliego de condiciones del proyecto deben expresarse las características acústicas de los productos utilizados en los elementos constructivos de separación.

CARACTERISTICAS EXIGIBLES A LOS ELEMENTOS CONSTRUCTIVOS

Los elementos de separación verticales se caracterizan por el índice global de reducción acústica, ponderado A, RA, en dBA;

Los trasdosados se caracterizan por la mejora del índice global de reducción acústica, ponderado A, Δ RA, en dBA.

La parte ciega de las fachadas y de las cubiertas se caracterizan por:

a) el índice global de reducción acústica, R_w , en dB;

b) el índice global de reducción acústica, ponderado A, RA, en dBA;

c) el índice global de reducción acústica, ponderado A, para ruido de automóviles, RA,tr, en dBA;

- d) el término de adaptación espectral del índice de reducción acústica para ruido rosa incidente, C , en dB;
- e) el término de adaptación espectral del índice de reducción acústica para ruido de automóviles y de aeronaves, C_{tr} , en dB.

El conjunto de elementos que cierra el hueco (ventana, caja de persiana y aireador) de las fachadas y de las cubiertas se caracteriza por:

- a) el índice global de reducción acústica, R_w , en dB;
- b) el índice global de reducción acústica, ponderado A, R_A , en dBA;
- c) el índice global de reducción acústica, ponderado A, para ruido de automóviles, $R_{A,tr}$, en dBA;
- d) el término de adaptación espectral del índice de reducción acústica para ruido rosa incidente, C , en dB;
- e) el término de adaptación espectral del índice de reducción acústica para ruido de automóviles y de aeronaves, C_{tr} , en dB;
- f) la clase de ventana, según la norma UNE EN 12207;

En el caso de fachadas, cuando se dispongan como aberturas de admisión de aire, según DB-HS 3, sistemas con dispositivo de cierre, tales como aireadores o sistemas de microventilación, la verificación de la exigencia de aislamiento acústico frente a ruido exterior se realizará con dichos dispositivos cerrados.;

Los aireadores se caracterizan por la diferencia de niveles normalizada, ponderada A, para ruido de automóviles, $D_{n,e,A,tr}$, en dBA. Si dichos aireadores dispusieran de dispositivos de cierre, este índice caracteriza al aireador con dichos dispositivos cerrados.

Los sistemas, tales como techos suspendidos o conductos de instalaciones de aire acondicionado o ventilación, a través de los cuales se produzca la transmisión aérea indirecta, se caracterizan por la diferencia de niveles acústica normalizada para transmisión indirecta, ponderada A, $D_{n,s,A}$, en dBA.

Cada mueble fijo, tal como una butaca fija en una sala de conferencias o un aula, se caracteriza por el área de absorción acústica equivalente medio, AO_m , en m^2 .

En el pliego de condiciones del proyecto deben expresarse las características acústicas de los productos y elementos constructivos obtenidas mediante ensayos en laboratorio. Para las obtenidas mediante métodos de cálculo, los valores obtenidos y la justificación de los cálculos se incluyen en la memoria del proyecto y se consignan en el pliego de condiciones.

En las expresiones A.16 y A.17 del Anejo A se facilita el procedimiento de cálculo del índice global de reducción acústica mediante la ley de masa para elementos constructivos homogéneos enlucidos por ambos lados.

En la expresión A.27 se facilita el procedimiento de cálculo del nivel global de presión de ruido de impactos normalizado para elementos constructivos homogéneos.

CONTROL DE RECEPCION EN OBRA DE PRODUCTOS

En el pliego de condiciones se indicarán las condiciones particulares de control para la recepción de los productos que forman los elementos constructivos, incluyendo los ensayos necesarios para comprobar que los mismos reúnen las características exigidas en los apartados anteriores.

Deberá comprobarse que los productos recibidos:

- a) corresponden a los especificados en el pliego de condiciones del proyecto;
- b) disponen de la documentación exigida;
- c) están caracterizados por las propiedades exigidas;
- d) han sido ensayados, cuando así se establezca en el pliego de condiciones o lo determine el director de la ejecución de la obra, con la frecuencia establecida.

En el control se seguirán los criterios indicados en el artículo 7.2 de la Parte I del CTE.

5. CONSTRUCCIÓN

EJECUCIÓN

Las obras de construcción del edificio, en relación con esta sección, se ejecutarán con sujeción al proyecto, a la legislación aplicable, a las normas de la buena práctica constructiva y a las instrucciones del director de obra y del director de la ejecución de la obra, conforme a lo indicado en el artículo 7 de la parte I del CTE. En el Pliego de Condiciones se indican las condiciones de ejecución de los elementos constructivos.

ELEMENTOS DE SEPARACIÓN VERTICALES Y TABIQUERIA

En la ejecución de los elementos de separación vertical y tabiquería se cumplirán las condiciones siguientes:
Los enchufes, interruptores y cajas de registro de instalaciones contenidas en los elementos de separación verticales no serán pasantes. Cuando se dispongan por las dos caras de un elemento de separación vertical, no serán coincidentes, excepto cuando se interponga entre ambos una hoja de fábrica o una placa de yeso laminado. Las juntas entre el elemento de separación vertical y las cajas para mecanismos eléctricos deben ser estancas, para ello se sellarán o se emplearán cajas especiales para mecanismos en el caso de los elementos de separación verticales de entramado autoportante.

Condiciones de los elementos de separación verticales y tabiquería de entramado autoportante y trasdosados de entramado

En la ejecución de los elementos de entramado autoportante y trasdosados de entramado se cumplirán las condiciones siguientes:

Los elementos de separación verticales de entramado autoportante deben montarse en obra según las especificaciones de la UNE 102040 IN y los trasdosados, bien de entramado autoportante, o bien adheridos, deben montarse en obra según las especificaciones de la UNE 102041 IN. En ambos casos deben utilizarse los materiales de anclaje, tratamiento de juntas y bandas de estanquidad establecidos por el fabricante de los sistemas.

Las juntas entre las placas de yeso laminado y de las placas con otros elementos constructivos deben tratarse con pastas y cintas para garantizar la estanquidad de la solución.

En el caso de elementos formados por varias capas superpuestas de placas de yeso laminado, deben contrapearse las placas, de tal forma que no coincidan las juntas entre placas ancladas a un mismo lado de la perfiles autoportante.

El material absorbente acústico o amortiguador de vibraciones puesto en la cámara debe rellenarla en toda su superficie, con un espesor de material adecuado al ancho de la perfiles utilizada.

En el caso de trasdosados autoportantes aplicados a un elemento base de fábrica, se cepillará la fábrica para eliminar rebabas y se dejarán al menos 10 mm de separación entre la fábrica y los canales de la perfiles.

ELEMENTOS DE SEPARACIÓN HORIZONTALES

Techos suspendidos y suelos registrables

En la ejecución de los techos suspendidos y suelos registrables se cumplirán las condiciones siguientes:

Cuando discurran conductos de instalaciones por el techo suspendido o por el suelo registrable, debe evitarse que dichos conductos conecten rígidamente el forjado y las capas que forman el techo o el suelo.

En el caso de que en el techo hubiera luminarias empotradas, éstas no deben formar una conexión rígida entre las placas del techo y el forjado y su ejecución no debe disminuir el aislamiento acústico inicialmente previsto.

En el caso de techos suspendidos dispusieran de un material absorbente en la cámara, éste debe rellenar de forma continua toda la superficie de la cámara y reposar en el dorso de las placas y zonas superiores de la estructura portante.

Deben sellarse todas las juntas perimétricas o cerrarse el plenum del techo suspendido o el suelo registrable, especialmente los encuentros con elementos de separación verticales entre unidades de uso diferentes.

FACHADAS Y CUBIERTAS

En la ejecución de las fachadas y cubiertas la fijación de los cercos de las carpinterías que forman los huecos (puertas y ventanas) y lucernarios, así como la fijación de las cajas de persiana, se realizará de tal manera que quede garantizada la estanquidad a la permeabilidad del aire.

INSTALACIONES

En la ejecución de las instalaciones se utilizarán elementos elásticos y sistemas antivibratorios en las sujeciones o puntos de contacto entre las instalaciones que produzcan vibraciones y los elementos constructivos.

ACABADOS SUPERFICIALES

Los acabados superficiales, especialmente pinturas, aplicados sobre los elementos constructivos diseñados para acondicionamiento acústico, no deben modificar las propiedades absorbentes acústicas de éstos.

CONTROL DE LA EJECUCIÓN

El control de la ejecución de las obras se realiza de acuerdo con las especificaciones del proyecto, sus anejos y modificaciones autorizados por el director de obra y las instrucciones del director de la ejecución de la obra, conforme a lo indicado en el artículo 7.3 de la parte I del CTE y demás normativa vigente de aplicación.

Se comprueba que la ejecución de la obra se realiza de acuerdo con los controles y con la frecuencia de los mismos establecida en el pliego de condiciones del proyecto.

Cualquier modificación que pueda introducirse durante la ejecución de la obra queda en la documentación de la obra ejecutada sin que en ningún caso dejen de cumplirse las condiciones mínimas señaladas en este Documento Básico.

CONTROL DE LA OBRA TERMINADA

En el control se seguirán los criterios indicados en el artículo 7.4 de la parte I del CTE.

Las mediciones "in situ" para comprobar las exigencias de aislamiento acústico a ruido aéreo, de aislamiento acústico a ruido de impactos y de limitación del tiempo de reverberación, se realizarán por laboratorios acreditados y conforme a lo establecido en las UNE EN ISO 140-4 y UNE EN ISO 140-5 para ruido aéreo, en la UNE EN ISO 140-7 para ruido de impactos y en la UNE EN ISO 3382 para tiempo de reverberación. La valoración global de resultados de las mediciones de aislamiento se realizará conforme a las definiciones de diferencia de niveles estandarizada para cada tipo de ruido según lo establecido en el Anejo H.

Para el cumplimiento de las exigencias de este DB se admiten tolerancias entre los valores obtenidos por mediciones in situ y los valores límite establecidos en el apartado 2.1 de este DB, de 3 dBA para aislamiento a ruido aéreo, de 3 dB para aislamiento a ruido de impacto y de 0,1 s para tiempo de reverberación.

6. MANTENIMIENTO Y CONSERVACIÓN

El edificio se mantendrá de tal forma que se conserven las condiciones acústicas proyectadas.

Las reparaciones, modificaciones o sustitución de los materiales o productos que componen los elementos constructivos del edificio se realizarán con materiales o productos de propiedades similares, y de tal forma que no se menoscaben las características acústicas del mismo.

Debe tenerse en cuenta que la modificación en la distribución dentro de una unidad de uso, como por ejemplo la desaparición o el desplazamiento de la tabiquería, modifica sustancialmente las condiciones acústicas de la unidad.

19 REGULACIÓN DEL RUIDO EN LA EDIFICACIÓN.

OBJETO

Protección de las personas contra los ruidos y las vibraciones imputables a cualquier causa.

ÁMBITO

Todos los elementos constructivos constituyentes de la edificación, en tanto en cuanto facilitan o dificultan la transmisión de los ruidos y de las vibraciones producidas en su entorno.

Las actividades que produzcan perturbación por ruidos o vibraciones deberán someterse al procedimiento de evaluación de incidencia ambiental. En todos los proyectos de obras o instalaciones industriales, comerciales o de servicios que puedan provocar ruidos o vibraciones se presentará un estudio justificativo del cumplimiento de las medidas establecidas en esta Ley. Aplicable a proyectos de obras o instalaciones industriales, comerciales y de servicios que puedan provocar ruidos o vibraciones.

La autoridad municipal **NO** otorgará licencia de apertura de las instalaciones, de las actividades o de los establecimientos sometidos a lo dispuesto en esta Ley si los proyectos presentados por los interesados no se ajustan a lo dispuesto en la misma.

En las licencias de apertura y en las declaraciones de incidencia ambiental se deberán señalar las medidas correctoras y los controles que deberán cumplir las actividades y las instalaciones.

Una vez iniciada la actividad o puestas en funcionamiento las instalaciones, también se podrán realizar inspecciones para comprobar que las actividades y las instalaciones cumplen la normativa.

CONCEPTO	PARÁMETRO	PROYECTO
Condiciones exigibles a elementos constructivos que componen la edificación	Determinadas en la Norma Básica de edificación sobre condiciones acústicas (NBE-CA-88) NOTA: Con la derogación de la NBE CA-88 por parte del DB HR del CTE las condiciones exigibles de los elementos constructivos pasan a ser las indicadas en el apartado 2 del citado documento básico.	(a) CUMPLE
Excepto forjados constitutivos de primera planta de la edificación, cuando sea de uso residencial y en la planta baja puedan localizarse, con arreglo al planeamiento, usos susceptibles de producir molestias por ruidos o vibraciones	Aislamiento bruto a ruido aéreo exigible de, al menos, 55 dB(A)	(b) CUMPLE
Aparatos elevadores, instalaciones de ventilación y acondicionamiento de aire y sus torres de refrigeración, la distribución y evacuación de aguas, la transformación de energía eléctrica y los demás servicios de los edificios	Instalados con las precauciones de localización y aislamiento que garanticen un nivel de transmisión sonora a los locales y ambientes próximos que cumplan lo dispuesto en el Título II del anexo de esta Ley	(c) CUMPLE
NORMAS MÍNIMAS PARA EVITAR EN LO POSIBLE LA TRANSMISIÓN DE RUIDOS POR LA ESTRUCTURA		
Todos los elementos con órganos móviles se mantendrán en perfecto estado de conservación, principalmente en lo referente a la suavidad de sus rodamientos		(d) CUMPLE
No se permitirá el anclaje directo de máquinas o soportes de éstas en las paredes medianeras, techos o forjados de separación de recintos.	Se realizará interponiendo los adecuados dispositivos antivibratorios	(e) CUMPLE
Máquinas de arranque violento, las que trabajen por golpes o choques bruscos y las dotadas de órganos con movimiento alternativo.	Deberán estar ancladas en bancadas independientes, sobre el suelo y aisladas de la estructura de la edificación por medio de los adecuados antivibradores	(f) CUMPLE
Conductos por los que circulen fluidos líquidos o gaseosos en forma forzada, conectados directamente con máquinas que tengan órganos en movimiento	Dispondrán de dispositivos de separación que impidan la transmisión de las vibraciones generadas en tales máquinas. Las bridas y los soportes de los conductos tendrán elementos antivibratorios. Las aberturas de los muros para el paso de las conducciones se dotarán de materiales antivibratorios.	(g) CUMPLE
Circuitos de agua	Se evitará la producción de los golpes de elevadores hidráulicos, y las secciones y la disposición de las válvulas y de la grifería deberán ser tales que el fluido circule por las mismas en régimen laminar para los gastos nominales	(h) CUMPLE

VALORES DE RECEPCIÓN DE RUIDO		AMBIENTE EXTERIOR		AMBIENTE INTERIOR	
Zonas de sensibilidad acústica (*)		De 08:00. a 22:00 h.	De 22:00 a 08:00 h.	De 08:00 a 22:00 h.	De 22:00 a 08:00 h.
X	Alta sensibilidad: Áreas sanitarias, docentes, culturales o espacios protegidos	60	50	30	25
	Moderada sensibilidad: VIVIENDAS, hoteles o zonas de especial protección como los centros históricos.	65	55	35	30
	Baja sensibilidad: Restaurantes, bares, locales o centros comerciales	70	60	40	35
	Zona de servidumbre: Sectores del territorio afectados por servidumbres sonoras en favor de sist. generales de infraestructuras	75	65	40	35

(*) MÁRQUESE LO QUE PROCEDA

VALORES DE RECEPCIÓN A LAS VIBRACIONES EN EL AMBIENTE INTERIOR

Uso del recinto afectado	Período	Curva base
Sanitario	Diurno	1
	Nocturno	1
Residencial	Diurno	2
	Nocturno	1,4
Oficinas	Diurno	4
	Nocturno	4
Almacén y comercial	Diurno	8
	Nocturno	8

A partir de la presentación del correspondiente certificado de fin de obra, el Ayuntamiento comprobará el cumplimiento de las prescripciones establecidas en este título. Sin el informe favorable sobre el cumplimiento de los requisitos acústicos exigidos no se concederá la licencia de primera utilización.

(a) SE PODRÁ ADJUNTAR LA FICHA DE LA OPCIÓN SIMPLIFICADA DEL DB HR O, EN SU DEFECTO, EL CÁLCULO POR LA OPCIÓN GENERAL.

(b) INDICAR TIPO DE FORJADO, PESO Y SI CUMPLE

(c) (e) (h) INDICAR MEDIDAS Y SI CUMPLE

(d) INDICAR MEDIDAS O SI SE PRESENTA ESTRECYM

(f) y (g) INDICAR PORQUÉ CUMPLE

20 DECRETO 320/2002, REGLAMENTO QUE ESTABLECE LAS ORDENANZAS TIPO SOBRE PROTECCIÓN CONTRA LA CONTAMINACIÓN ACÚSTICA

OBJETO

Protección de las personas contra los ruidos y las vibraciones imputables a cualquier causa.

ÁMBITO

Todas las actividades e instalaciones industriales, comerciales y de servicios, construcciones y obras, edificaciones, actividades de ocio, de espectáculos y recreativas, tráfico que generan ruidos y/o vibraciones susceptibles de producir molestias, así como aquellas actividades que implique una perturbación por ruidos de vecindad y estén en Ayuntamientos de Galicia que no tengan ordenanzas municipales sobre ruido y vibraciones o que estén sin adaptar a la Ley 7/1997.

NO se otorgará **LICENCIA DE APERTURA** de las instalaciones, de las actividades o de los establecimientos sometidos a lo dispuesto en esta Ley si los proyectos presentados por los interesados no se ajustan a lo dispuesto en la misma.

Art. 8º.- Proyectos de obras o instalaciones:

Los estudios de proyectos de actividades clasificadas y/o sujetas al reglamento de espectáculos y actividades recreativas, contendrán las medidas específicas adicionales prescritas en la siguiente tabla.

PROYECTOS DE OBRAS O INSTALACIONES (Actividades de ocio, espectáculos y recreativas)

CONCEPTO	PARÁMETRO	PROYECTO
Aviso de niveles sonoros, en establecimientos públicos que dispongan de equipo musical de elevada potencia.	No podrán superar niveles sonoros máximos de 90 dB(A), en ningún punto accesible por los usuarios.	CUMPLE
Certificado final de obra	Recogerá que los materiales proyectados para tratamiento acústico de paredes, techos y suelos, que garanticen los aislamiento mínimos requeridos, fueron instalados.	CUMPLE
Doble puerta en establecimientos con equipo musical de emisión ≥ 80 dB(A)	Será obligatoria, con cierre automático y dispositivo antipánico de apertura manual, constituyendo un vestíbulo cortavientos.	No afecta
MEDIDAS ADICIONALES ESPECÍFICAS DEL ESTUDIO DE IMPACTO ACÚSTICO		
Deberá describir, con carácter específico los siguientes aspectos:	Características de los equipos musicales (potencia acústica y gama de frecuencias) Localización del equipo, nº de altavoces y medidas correctoras. Sistema de aislamiento acústico con detalle de las pantallas aislantes, especificación de gamas de frecuencias y absorción acústica.	NO CUMPLE
Medidas correctoras de techos	Reparación de defectos del forjado. Falsos techos no unidos rígidamente al techo. Evitar múltiples perforaciones para la iluminación. Evitar uniones rígidas de instalaciones. Usar material absorbente en la cámara de aire entre los dos techos. Se prohíben retornos de aire por el falso techo. Los altavoces se instalarán sin que exista contacto directo con el forjado. Instalar debajo de este techo los conductos de ventilación, climatización e iluminación.	NO CUMPLE
Medidas correctoras de cerramientos laterales y fachadas	En locales destinados a café concierto, cantante y karaoke, con niveles de emisión de 90 dB(A), deben suprimirse las ventanas o darles un tratamiento especial (doble o triple cristal).	No afecta
Medidas correctoras de pisos	Es aconsejable la ejecución de pisos flotantes. Será obligatorio	No afecta

	para niveles de ruido de 90 dB(A).	
Medidas correctoras de pilares	Para niveles de 90 dB(A), aislamiento mediante sistemas masa-resorte como paredes de obra de fábrica de ladrillo apoyados sobre sistemas elásticos.	No afecta
Medidas correctoras de altavoces	Se prohíbe el anclaje de las instalaciones electroacústicas en techos, pilares y paredes. Los altavoces de sonido medio y agudo se situarán suspendidos mediante materiales elásticos evitando puentes acústicos. Los altavoces de bajos se colocarán sobre un bloque de inercia sustentado sobre resortes metálicos de baja frecuencia de resonancia. Está contraindicado el uso de altavoces de grandes niveles de potencia acústica. En locales con niveles iguales a 90 dB(A), deberán separarse las zonas de ruido elevado y pistas de baile de las zonas menos ruidosas.	No afecta
Otras condiciones	Se dejará un punto de inspección por cada 50 m ² , en el que se podrá observar el aislamiento.	

21 ESTUDIO PARA LA GESTIÓN DE LOS RESIDUOS DE OBRA

Normativa:

Real Decreto 105/2008 por el que se regula la producción y gestión de residuos de construcción y demolición.

Orden MAM/304/2002 por la que se publican las operaciones de valoración y eliminación de residuos y lista europea de residuos.

Índice:

- Ámbito de aplicación
- Previsión de la cantidad de residuos
- Objetivos específicos de valoración y eliminación
- Medidas a adoptar para conseguir los objetivos
- Lugares e instalaciones
- Estimación de costes
- Medios de financiación

Pliego de prescripciones técnicas (solo en Madrid)

Procedimiento de revisión

Ámbito de aplicación

Obra:

Proyecto de reforma

Situación

EDIFICIO DE APARCAMIENTOS. CAMPUS DA ZAPATEIRA S/N

Promotor

UNIVERSIDADE DA CORUÑA – SERVICIO DE OBRAS

Proyectista/s

CREUSECARRASCOarquitectos SLP

Previsión de la cantidad de residuos y objetivos específicos de valoración y eliminación

Código	Descripción	Cantidad (Tn)	Volumen (m ³)	Operaciones de valoración(*)	Operaciones de eliminación(*)
17 02 01	Madera	0	1	R1, R10	D10
17 04 01	Cobre, bronce, latón	0	1	R4	
17 04 02	Aluminio	0	1	R4	
17 04 05	Hierro y Acero	0	1	R4	
17 04 06	Metales mezclados	0	1	R4	
20 01 01	Papel	0	1	R1, R5	
17 02 03	Plástico	0	2	R1	
17 02 02	Vidrio	0	0	R5	
17 08 02	Materiales de construcción a partir de yeso distintos a los del código 17 08 01	0	1	R5	
01 04 08	Residuos de grava y rocas trituradas distintos de los mencionados en el código 01 04 07	0	0.5	R10	
17 06 05	Materiales de construcción que contienen Amianto	0	0		D10

(*)Operaciones de valoración y eliminación de residuos, de conformidad con la Decisión 96/350/CE, de la Comisión, de 24 de mayo, por la que se modifican los anexos IIA y IIB de la Directiva 75/442/CEE, del Consejo, relativa a los residuos

PARTE A. OPERACIONES DE ELIMINACIÓN

- D1 Depósito sobre el suelo o en su interior (por ejemplo, vertido, etc.).
- D2 Tratamiento en medio terrestre (por ejemplo, biodegradación de residuos líquidos o lodos en el suelo, etc.).
- D3 Inyección en profundidad (por ejemplo, inyección de residuos bombeables en pozos, minas de sal, fallas geológicas naturales, etc.).
- D4 Embalse superficial (por ejemplo vertido de residuos líquidos o lodos en pozos, estanques o lagunas, etc.).
- D5 Vertido en lugares especialmente diseñados (por ejemplo, colocación en celdas estancas separadas, recubiertas y aisladas entre sí y el medio ambiente, etc.).
- D6 Vertido en el medio acuático, salvo en el mar.
- D7 Vertido en el mar, incluida la inserción en el lecho marino.
- D8 Tratamiento biológico no especificado en otro apartado del presente anejo y que dé como resultado compuestos o mezclas que se eliminen mediante alguno de los procedimientos enumerados entre D1 y D12.
- D9 Tratamiento fisicoquímico no especificado en otro apartado del presente anejo y que dé como resultado compuestos o mezclas que se eliminen mediante uno de los procedimientos enumerados entre D1 y D12 (por ejemplo, evaporación, secado, calcinación, etc.).
- D10 Incineración en tierra.
- D11 Incineración en el mar.
- D12 Depósito permanente (por ejemplo, colocación de contenedores en una mina, etc.).
- D13 Combinación o mezcla previa a cualquiera de las operaciones enumeradas entre D1 y D12.
- D14 Reenvasado previo a cualquiera de las operaciones enumeradas entre D1 y D13.
- D15 Almacenamiento previo a cualquiera de las operaciones enumeradas entre D1 y D14 (con exclusión del almacenamiento temporal previo a la recogida en el lugar de producción).

PARTE B. OPERACIONES DE VALORIZACIÓN

- R1 Utilización principal como combustible o como otro medio de generar energía.
- R2 Recuperación o regeneración de disolventes.
- R3 Reciclado o recuperación de sustancias orgánicas que no se utilizan como disolventes (incluidas las operaciones de formación de abono y otras transformaciones biológicas).
- R4 Reciclado o recuperación de metales y de compuestos metálicos.
- R5 Reciclado o recuperación de otras materias inorgánicas.
- R6 Regeneración de ácidos o de bases.
- R7 Recuperación de componentes utilizados para reducir la contaminación.
- R8 Recuperación de componentes procedentes de catalizadores.
- R9 Regeneración u otro nuevo empleo de aceites.
- R10 Tratamiento de suelos, produciendo un beneficio a la agricultura o una mejora ecológica de los mismos.
- R11 Utilización de residuos obtenidos a partir de cualquiera de las operaciones enumeradas entre R1 y R10.
- R12 Intercambio de residuos para someterlos a cualquiera de las operaciones enumeradas entre R1 y R11.
- R13 Acumulación de residuos para someterlos a cualquiera de las operaciones enumeradas entre R1 y R12 (con exclusión del almacenamiento temporal previo a la recogida en el lugar de la producción).

Estimación de costes

El presupuesto estimado para la gestión de residuos de construcción y demolición asciende a: 5502.15 Euros

22 PLAN DE CONTROL DE CALIDAD

Se redacta el presente Plan de Control de Calidad como anejo del proyecto reseñado a continuación con el objeto de dar cumplimiento a lo establecido en el Decreto 232/1993 de 30 de septiembre de Control de Calidad en la Edificación en la comunidad autónoma de Galicia y en el RD 314/2006, de 17 de marzo por el que se aprueba el CTE.

Proyecto	Edificio para aulario y talleres
Situación	Campus universitario de la Zapateira. A Coruña
Población	A Coruña
Promotor	Univeridad de A Coruña
Arquitecto	CREUSECARRASCOarquitectos
Director de obra	Covadonga Carrasco
Director de la ejecución	

El control de calidad de las obras incluye:

- A. El control de recepción de productos**
- B. El control de la ejecución**
- C. El control de la obra terminada**

Para ello:

- 1) El director de la ejecución de la obra recopilará la documentación del control realizado, verificando que es conforme con lo establecido en el proyecto, sus anejos y modificaciones.
- 2) El constructor recabará de los suministradores de productos y facilitará al director de obra y al director de la ejecución de la obra la documentación de los productos anteriormente señalada, así como sus instrucciones de uso y mantenimiento, y las garantías correspondientes cuando proceda; y
- 3) La documentación de calidad preparada por el constructor sobre cada una de las unidades de obra podrá servir, si así lo autorizara el director de la ejecución de la obra, como parte del control de calidad de la obra.

Una vez finalizada la obra, la documentación del seguimiento del control será depositada por el director de la ejecución de la obra en el Colegio Profesional correspondiente o, en su caso, en la Administración Pública competente, que asegure su tutela y se comprometa a emitir certificaciones de su contenido a quienes acrediten un interés legítimo.

A. CONTROL DE RECEPCIÓN DE LOS PRODUCTOS

El control de recepción tiene por objeto comprobar las características técnicas mínimas exigidas que deben reunir los productos, equipos y sistemas que se incorporen de forma permanente en el edificio proyectado, así como sus condiciones de suministro, las garantías de calidad y el control de recepción.

Durante la construcción de las obras el director de obra y el director de la ejecución de la obra realizarán, según sus respectivas competencias, los siguientes controles:

1. Control de la documentación de los suministros

Los suministradores entregarán al constructor, quien los facilitará al director de ejecución de la obra, los documentos de identificación del producto exigidos por la normativa de obligado cumplimiento y, en su caso, por el proyecto o por la dirección facultativa. Esta documentación comprenderá, al menos, los siguientes documentos:

- Los documentos de origen, hoja de suministro y etiquetado.
- El certificado de garantía del fabricante, firmado por persona física.
- Los documentos de conformidad o autorizaciones administrativas exigidas reglamentariamente, incluida la documentación correspondiente al marcado CE de los productos de construcción, cuando sea pertinente, de acuerdo con las disposiciones que sean transposición de las Directivas Europeas que afecten a los productos suministrados.

2. Control mediante distintivos de calidad o evaluaciones técnicas de idoneidad

El suministrador proporcionará la documentación precisa sobre:

- Los distintivos de calidad que ostenten los productos, equipos o sistemas suministrados, que aseguren las

características técnicas de los mismos exigidas en el proyecto y documentará, en su caso, el reconocimiento oficial del distintivo de acuerdo con lo establecido en el artículo 5.2.3 del capítulo 2 del CTE.

- Las evaluaciones técnicas de idoneidad para el uso previsto de productos, equipos y sistemas innovadores, de acuerdo con lo establecido en el artículo 5.2.5 del capítulo 2 del CTE, y la constancia del mantenimiento de sus características técnicas.

El director de la ejecución de la obra verificará que esta documentación es suficiente para la aceptación de los productos, equipos y sistemas amparados por ella.

3. Control mediante ensayos

Para verificar el cumplimiento de las exigencias básicas del CTE puede ser necesario, en determinados casos, realizar ensayos y pruebas sobre algunos productos, según lo establecido en la reglamentación vigente, o bien según lo especificado en el proyecto u ordenados por la dirección facultativa.

La realización de este control se efectuará de acuerdo con los criterios establecidos en el proyecto o indicados por la dirección facultativa sobre el muestreo del producto, los ensayos a realizar, los criterios de aceptación y rechazo y las acciones a adoptar.

HORMIGONES ESTRUCTURALES: El control se hará conforme lo establecido en el capítulo 16 de la Instrucción EHE.

En el caso de productos que no dispongan de marcado CE, la comprobación de su conformidad comprenderá:

- a) un control documental, según apartado 84.1
- b) en su caso, un control mediante distintivos de calidad o procedimientos que garanticen un nivel de garantía adicional equivalente, conforme con lo indicado en el artículo 81º, y
- c) en su caso, un control experimental, mediante la realización de ensayos.

Para los materiales componentes del hormigón se seguirán los criterios específicos de cada apartado del artículo 85º

La conformidad de un hormigón con lo establecido en el proyecto se comprobará durante su recepción en la obra, e incluirá su comportamiento en relación con la docilidad, la resistencia y la durabilidad, además de cualquier otra característica que, en su caso, establezca el pliego de prescripciones técnicas particulares.

El control de recepción se aplicará tanto al hormigón preparado, como al fabricado en central de obra e incluirá una serie de comprobaciones de carácter documental y experimental, según lo indicado en el artículo 86 de la EHE.

El control de la conformidad de un hormigón se realizará con los criterios del art. 86, tanto en los controles previos al suministro (86.4) durante el suministro (86.5) y después del suministro.

CONTROL PREVIO AL SUMINISTRO

Se realizarán las comprobaciones documentales, de las instalaciones y experimentales indicadas en los apartados del art. 86.4 no siendo necesarios los ensayos previos, ni los característicos de resistencia, en el caso de un hormigón preparado para el que se tengan documentadas experiencias anteriores de su empleo en otras obras, siempre que sean fabricados con materiales componentes de la misma naturaleza y origen, y se utilicen las mismas instalaciones y procesos de fabricación.

Además, la Dirección Facultativa podrá eximir también de la realización de los ensayos característicos de dosificación a los que se refiere el Anejo nº 22 cuando se dé alguna de las siguientes circunstancias:

- a) el hormigón que se va a suministrar está en posesión de un distintivo de calidad oficialmente reconocido,
- b) se disponga de un certificado de dosificación, de acuerdo con lo indicado en el Anejo nº 22, con una antigüedad máxima de seis meses

CONTROL DURANTE EL SUMINISTRO

Se realizarán los controles de documentación, de conformidad de la docilidad y de resistencia del apartado 86.5.2

Modalidades de control de la conformidad de la resistencia del hormigón durante el suministro:

- a) **Modalidad 1: Control estadístico (art. 86.5.4).** Esta modalidad de control es la de aplicación general a todas las obras de hormigón estructural.

Para el control de su resistencia, el hormigón de la obra se dividirá en lotes de acuerdo con lo indicado en la siguiente tabla, salvo excepción justificada bajo la responsabilidad de la Dirección Facultativa.

El número de lotes no será inferior a tres. Correspondiendo en dicho caso, si es posible, cada lote a elementos incluidos en cada columna.

HORMIGONES SIN DISTINTIVO DE CALIDAD OFICIALMENTE RECONOCIDO			
Límite superior	Tipo de elemento estructural		
	Elementos comprimidos	Elementos flexionados	Macizos
Volumen hormigón	100 m ³	100 m ³	100 m ³
Tiempo hormigonado	2 semanas	2 semanas	1 semana
Superficie construida	500 m ²	1.000 m ²	-
Nº de plantas	2	2	-
Nº de LOTES según la condición más estricta			

HORMIGONES CON DISTINTIVO DE CALIDAD OFICIALMENTE RECONOCIDO CON NIVEL DE GARANTÍA SEGÚN APARTADO 5.1 DEL ANEJO 19 DE LA EHE			
Límite superior	Tipo de elemento estructural		
	Elementos comprimidos	Elementos flexionados	Macizos
Volumen hormigón	500 m ³	500 m ³	500 m ³
Tiempo hormigonado	10 semanas	10 semanas	5 semanas
Superficie construida	2.500 m ²	5.000 m ²	-
Nº de plantas	10	10	-
Nº de LOTES según la condición más estricta			

HORMIGONES CON DISTINTIVO DE CALIDAD OFICIALMENTE RECONOCIDO CON NIVEL DE GARANTÍA SEGÚN APARTADO 6 DEL ANEJO 19 DE LA EHE			
Límite superior	Tipo de elemento estructural		
	Elementos comprimidos	Elementos flexionados	Macizos
Volumen hormigón	200 m ³	200 m ³	200 m ³
Tiempo hormigonado	4 semanas	4 semanas	2 semanas
Superficie construida	1.000 m ²	2.000 m ²	-
Nº de plantas	4	4	-
Nº de LOTES según la condición más estricta			

En ningún caso, un lote podrá estar formado por amasadas suministradas a la obra durante un período de tiempo superior a seis semanas.

Los criterios de aceptación de la resistencia del hormigón para esta modalidad de control, se definen en el apartado 86.5.4.3 según cada caso.

b) **Modalidad 2: Control al 100 por 100 (art. 86.5.5.)** Esta modalidad de control es de aplicación a cualquier estructura, siempre que se adopte antes del inicio del suministro del hormigón.

La comprobación se realiza calculando el valor de $f_{c,real}$ (resistencia característica real) que corresponde al cuantil 5 por 100 en la distribución de la resistencia a compresión del hormigón suministrado en todas las amasadas sometidas a control.

El criterio de aceptación es el siguiente: $f_{c,real} \geq f_{ck}$

c) **Modalidad 3: Control indirecto de la resistencia del hormigón (art. 86.5.6.)** En el caso de elementos de hormigón estructural, esta modalidad de control sólo podrá aplicarse para hormigones en posesión de un distintivo de calidad oficialmente reconocido, que se empleen en uno de los siguientes casos:

- elementos de edificios de viviendas de una o dos plantas, con luces inferiores a 6,00 metros, o
- elementos de edificios de viviendas de hasta cuatro plantas, que trabajen a flexión, con luces inferiores a 6,00 metros.

Además, será necesario que se cumplan las dos condiciones siguientes:

- i) que el ambiente en el que está ubicado el elemento sea I ó II según lo indicado en el apartado 8.2,
- ii) que en el proyecto se haya adoptado una resistencia de cálculo a compresión f_{cd} no superior a 10 N/mm².

Se aceptará el hormigón suministrados se cumplen simultáneamente las siguientes condiciones:

- Los resultados de consistencia cumplen lo indicado
- Se mantiene, en su caso, la vigencia del distintivo de calidad para el hormigón empleado durante la

- totalidad del período de suministro de la obra.
- Se mantiene, en su caso, la vigencia del reconocimiento oficial del distintivo de calidad.

CERTIFICADO DEL HORMIGÓN SUMINISTRADO

Al finalizar el suministro de un hormigón a la obra, el Constructor facilitará a la Dirección Facultativa un certificado de los hormigones suministrados, con indicación de los tipos y cantidades de los mismos, elaborado por el Fabricante y firmado por persona física con representación suficiente, cuyo contenido será conforme a lo establecido en el Anejo nº 21 de la Instrucción EHE

ARMADURAS: La conformidad del acero cuando éste disponga de marcado CE, se comprobará mediante la verificación documental de que los valores declarados en los documentos que acompañan al citado marcado CE permiten deducir el cumplimiento de las especificaciones contempladas en el proyecto y en el artículo 32º de la EHE para armaduras pasivas y artículo 34º para armaduras activas..

Mientras no esté vigente el marcado CE para los aceros corrugados destinados a la elaboración de armaduras para hormigón armado, deberán ser conformes con lo expuesto en la EHE.

CONTROL DE ARMADURAS PASIVAS: se realizará según lo dispuesto en los art. 87 y 88 de la EHE respectivamente

En el caso de armaduras elaboradas en la propia obra, la Dirección Facultativa comprobará la conformidad de los productos de acero empleados, de acuerdo con lo establecido en el art. 87.

El Constructor archivará un certificado firmado por persona física y preparado por el Suministrador de las armaduras, que trasladará a la Dirección Facultativa al final de la obra, en el que se exprese la conformidad con esta Instrucción de la totalidad de las armaduras suministradas, con expresión de las cantidades reales correspondientes a cada tipo, así como su trazabilidad hasta los fabricantes, de acuerdo con la información disponible en la documentación que establece la UNE EN 10080.

En el caso de que un mismo suministrador efectuara varias remesas durante varios meses, se deberá presentar certificados mensuales el mismo mes, se podrá aceptar un único certificado que incluya la totalidad de las partidas suministradas durante el mes de referencia.

Asimismo, cuando entre en vigor el marcado CE para los productos de acero, el Suministrador de la armadura facilitará al Constructor copia del certificado de conformidad incluida en la documentación que acompaña al citado marcado CE.

En el caso de instalaciones en obra, el Constructor elaborará y entregará a la Dirección Facultativa un certificado equivalente al indicado para las instalaciones ajenas a la obra.

CONTROL DEL ACERO PARA ARMADURAS ACTIVAS: Cuando el acero para armaduras activas disponga de marcado CE, su conformidad se comprobará mediante la verificación documental de que los valores declarados en los documentos que acompañan al citado marcado CE permiten deducir el cumplimiento de las especificaciones contempladas en el proyecto y en el artículo 34º de esta Instrucción.

Mientras el acero para armaduras activas, no disponga de marcado CE, se comprobará su conformidad de acuerdo con los criterios indicados en el art. 89 de la EHE.

ELEMENTOS Y SISTEMAS DE PRETENSADO Y DE LOS ELEMENTOS PREFABRICADOS: el control se realizará según lo dispuesto en el art. 90 y 91 respectivamente.

ESTRUCTURAS DE ACERO:

Control de los Materiales

En el caso venir con certificado expedido por el fabricante se controlará que se corresponde de forma inequívoca cada elemento de la estructura con el certificado de origen que lo avala.

Para las características que no queden avaladas por el certificado de origen se establecerá un control mediante ensayos realizados por un laboratorio independiente.

En los casos que alguno de los materiales, por su carácter singular, carezcan de normativa nacional específica se podrán utilizar otras normativas o justificaciones con el visto bueno de la dirección facultativa.

Control de la Fabricación

El control se realizará mediante el control de calidad de la documentación de taller y el control de la calidad de la fabricación con las especificaciones indicadas en el apartado 12.4 del DB SE-A

ESTRUCTURAS DE FÁBRICA:

En el caso de que las piezas no tuvieran un valor de resistencia a compresión en la dirección del esfuerzo, se tomarán muestras según UNE EN771 y se ensayarán según EN 772-1:2002, aplicando el esfuerzo en la dirección correspondiente. El valor medio obtenido se multiplicará por el valor δ de la tabla 8.1 del SE-F, no superior a 1,00 y se comprobará que el resultado obtenido es mayor o igual que el valor de la resistencia normalizada especificada en el proyecto.

En cualquier caso, o cuando se haya especificado directamente la resistencia de la fábrica, podrá acudir a determinar directamente esa variable a través de la EN 1052-1.

ESTRUCTURAS DE MADERA: Comprobaciones:

- a) con carácter general:
 - aspecto y estado general del suministro;
 - que el producto es identificable y se ajusta a las especificaciones del proyecto.
- b) con carácter específico: se realizarán, también, las comprobaciones que en cada caso se consideren oportunas de las que a continuación se establecen salvo, en principio, las que estén avaladas por los procedimientos reconocidos en el CTE;
 - madera aserrada:
 - especie botánica: La identificación anatómica se realizará en laboratorio especializado;
 - Clase Resistente: La propiedad o propiedades de resistencia, rigidez y densidad, se especificarán según notación y ensayos del apartado 4.1.2;
 - tolerancias en las dimensiones: Se ajustarán a la norma UNE EN 336 para maderas de coníferas. Esta norma, en tanto no exista norma propia, se aplicará también para maderas de frondosas con los coeficientes de hinchazón y merma de la especie de frondosa utilizada;
 - contenido de humedad: Salvo especificación en contra, debe ser $\leq 20\%$ según UNE 56529 o UNE 56530.
 - tableros:
 - propiedades de resistencia, rigidez y densidad: Se determinarán según notación y ensayos del apartado 4.4.2;
 - tolerancias en las dimensiones: Según UNE EN 312-1 para tableros de partículas, UNE EN 300 para tablero de virutas orientadas (OSB), UNE EN 622-1 para tableros de fibras y UNE EN 315 para tableros contrachapados;
 - elementos estructurales de madera laminada encolada:
 - Clase Resistente: La propiedad o propiedades de resistencia, de rigidez y la densidad, se especificarán según notación del apartado 4.2.2;
 - tolerancias en las dimensiones: Según UNE EN 390.
 - otros elementos estructurales realizados en taller.
 - Tipo, propiedades, tolerancias dimensionales, planeidad, contraflechas (en su caso): Comprobaciones según lo especificado en la documentación del proyecto.
 - madera y productos derivados de la madera, tratados con productos protectores.
 - Tratamiento aplicado: Se comprobará la certificación del tratamiento.
 - elementos mecánicos de fijación.
 - Se comprobará la certificación del tipo de material utilizado y del tratamiento de protección.

Criterio general de no-aceptación del producto:

El incumplimiento de alguna de las especificaciones de un producto, salvo demostración de que no suponga riesgo apreciable, tanto de las resistencias mecánicas como de la durabilidad, será condición suficiente para la no-aceptación del producto y en su caso de la partida.

El resto de controles se realizarán según las exigencias de la normativa vigente de aplicación de la que se incorpora un listado por materiales y elementos constructivos.

CONTROL EN LA FASE DE RECEPCIÓN DE MATERIALES Y ELEMENTOS CONSTRUCTIVOS

1. CEMENTOS

Instrucción para la recepción de cementos (RC-03)

Aprobada por el Real Decreto 1797/2003, de 26 de diciembre (BOE 16/01/2004).

- Artículos 8, 9 y 10. Suministro y almacenamiento
- Artículo 11. Control de recepción

Cementos comunes

Obligatoriedad del marcado CE para este material (UNE-EN 197-1), aprobada por Resolución de 1 de Febrero de 2005 (BOE 19/02/2005).

Cementos especiales

Obligatoriedad del marcado CE para los cementos especiales con muy bajo calor de hidratación (UNE-EN 14216) y cementos de alto horno de baja resistencia inicial (UNE- EN 197- 4), aprobadas por Resolución de 1 de Febrero de 2005 (BOE 19/02/2005).

Cementos de albañilería

Obligatoriedad del marcado CE para los cementos de albañilería (UNE- EN 413-1, aprobada por Resolución de 1 de Febrero de 2005 (BOE 19/02/2005).

2. ESTRUCTURAS METÁLICAS

Código Técnico de la Edificación, Documento Básico DB SE-A-Seguridad Estructural-Acero

Aprobado por Real Decreto 314/2006, de 17 de marzo. (BOE 28/3/2006). Epígrafe 12. Control de calidad

- Epígrafe 12.3 Control de calidad de los materiales
- Epígrafe 12.4 Control de calidad de la fabricación

3. ESTRUCTURAS DE MADERA

Código Técnico de la Edificación, Documento Básico DB SE-M-Seguridad Estructural-Madera

Aprobado por Real Decreto 314/2006, de 17 de marzo. (BOE 28/3/2006). Epígrafe 13. Control

- Epígrafe 13.1 Suministro y recepción de los productos

4. ESTRUCTURAS DE FÁBRICA

Código Técnico de la Edificación, Documento Básico DB SE-F-Seguridad Estructural-Fábrica

Aprobado por Real Decreto 314/2006, de 17 de marzo. (BOE 28/3/2006). Epígrafe 8. Control de la ejecución

- Epígrafe 8.1 Recepción de materiales

5. RED DE SANEAMIENTO

Código Técnico de la Edificación, Documento Básico DB HE Ahorro de Energía

Aprobado por Real Decreto 314/2006, de 17 de marzo. (BOE 28/3/2006)

Epígrafe 6. Productos de construcción

Geotextiles y productos relacionados. Requisitos para uso en sistemas de drenaje

Obligatoriedad del marcado CE para estos productos (UNE-EN 13252), aprobada por Orden de 29 de noviembre de 2001 (BOE 07/12/2001).

Plantas elevadoras de aguas residuales para edificios e instalaciones. (Kits y válvulas de retención para instalaciones que contienen materias fecales y no fecales).

Obligatoriedad del marcado CE para estos productos (UNE-EN 12050), aprobada por Orden de 29 de noviembre de 2001 (BOE 07/12/2001).

Tuberías de fibrocemento para drenaje y saneamiento. Pasos de hombre y cámaras de inspección

Obligatoriedad del marcado CE para estos productos (UNE-EN 588-2), aprobada por Resolución de 3 de octubre de 2003 (BOE 31/10/2002).

Juntas elastoméricas de tuberías empleadas en canalizaciones de agua y drenaje (de caucho vulcanizado, de elastómeros termoplásticos, de materiales celulares de caucho vulcanizado y de poliuretano vulcanizado).

Obligatoriedad del marcado CE para estos productos (UNE-EN 681-1, 2, 3 y 4) aprobada por Resolución de 16 de enero de 2003 (BOE 06/02/2003).

Canales de drenaje para zonas de circulación para vehículos y peatones Obligatoriedad del marcado CE para estos productos (UNE-EN 1433), aprobada por Resolución de 12 de junio de 2003 (BOE 11/07/2003).

Pates para pozos de registro enterrados

Obligatoriedad del marcado CE para estos productos (UNE-EN 13101), aprobada por Resolución de 10 de octubre de 2003 (BOE 31/10/2003).

Válvulas de admisión de aire para sistemas de drenaje

Obligatoriedad del marcado CE para estos productos (UNE-EN 12380), aprobada por Resolución de 10 de octubre de 2003. (BOE 31/10/2003)

Tubos y piezas complementarias de hormigón en masa, hormigón armado y hormigón con fibra de acero

Obligatoriedad del marcado CE para estos productos (UNE-EN 1916), aprobada por Resolución de 14 de abril de 2003 (BOE 28/04/2003).

Pozos de registro y cámaras de inspección de hormigón en masa, hormigón armado y hormigón con fibras de acero.

Obligatoriedad del mercado CE para estos productos (UNE-EN 1917), aprobada por Resolución de 14 de abril de 2003 (BOE 28/04/2003).

Pequeñas instalaciones de depuración de aguas residuales para poblaciones de hasta 50 habitantes equivalentes. Fosas sépticas.

Obligatoriedad del mercado CE para estos productos (UNE-EN 12566-1), aprobada por Resolución de 1 de febrero de 2005 (BOE 19/02/2005).

Escaleras fijas para pozos de registro.

Obligatoriedad del mercado CE para estos productos (UNE-EN 14396), aprobada por Resolución de 1 de febrero de 2005 (BOE 19/02/2005).

6. CIMENTACIÓN Y ESTRUCTURAS

Sistemas y Kits de encofrado perdido no portante de bloques huecos, paneles de materiales aislantes o a veces de hormigón

Obligatoriedad del mercado CE para estos productos (Guía DITE N° 009), aprobada por Resolución de 26 de noviembre de 2002 (BOE 19/12/2002).

Geotextiles y productos relacionados. Requisitos para uso en movimientos de tierras, cimentaciones y estructuras de construcción

Obligatoriedad del mercado CE para estos productos (UNE-EN 13251), aprobada por Orden de 29 de noviembre de 2001 (BOE 07/12/2001).

Anclajes metálicos para hormigón

Obligatoriedad del mercado CE para estos productos, aprobadas por Resolución de 26 de noviembre de 2002 (BOE 19/12/2002) y Resolución de 1 de febrero de 2005 (BOE 19/02/2005).

- Anclajes metálicos para hormigón. Guía DITE N° 001-1 ,2, 3 y 4.
- Anclajes metálicos para hormigón. Anclajes químicos. Guía DITE N° 001-5.

Apoyos estructurales

Obligatoriedad del mercado CE para estos productos, aprobada por Resolución de 1 de febrero de 2005 (BOE 19/02/2005).

- Apoyos de PTFE cilíndricos y esféricos. UNE-EN 1337-7.
- Apoyos de rodillo. UNE-EN 1337- 4.
- Apoyos oscilantes. UNE-EN 1337-6.

Aditivos para hormigones y pastas

Obligatoriedad del mercado CE para los productos relacionados, aprobada por Resolución de 6 de mayo de 2002 y Resolución de 9 de noviembre de 2005 (BOE 30/05/2002 y 01/12/2005).

- Aditivos para hormigones y pastas. UNE-EN 934-2
- Aditivos para hormigones y pastas. Aditivos para pastas para cables de pretensado. UNE-EN 934-4

Ligantes de soleras continuas de magnesita. Magnesita cáustica y de cloruro de magnesio

Obligatoriedad del mercado CE para estos productos (UNE-EN 14016-1), aprobada por Resolución de 1 de febrero de 2005 (BOE 19/02/2005).

Áridos para hormigones, morteros y lechadas

Obligatoriedad del mercado CE para los productos relacionados, aprobada por Resolución de 14 de enero de 2004 (BOE 11/02/2004).

- Áridos para hormigón. UNE-EN 12620.
- Áridos ligeros para hormigones, morteros y lechadas. UNE-EN 13055-1.
- Áridos para morteros. UNE-EN 13139.

Vigas y pilares compuestos a base de madera

Obligatoriedad del mercado CE para estos productos, de acuerdo con la Guía DITE n° 013; aprobada por Resolución de 26 de noviembre de 2002 (BOE 19/12/2002).

Kits de postensado compuesto a base de madera

Obligatoriedad del mercado CE para estos productos (UNE EN 523), aprobada por Resolución de 26 de noviembre de 2002 (BOE 19/12/2002).

Vainas de fleje de acero para tendones de pretensado

Obligatoriedad del mercado CE para estos productos, de acuerdo con la Guía DITE n° 011; aprobada por Resolución de 26 de noviembre de 2002 (BOE 19/12/2002).

7. ALBAÑILERÍA

Cales para la construcción

Obligatoriedad del mercado CE para estos productos (UNE-EN 459-1), aprobada por Resolución de 3 de octubre de 2003 (BOE 31/10/2002).

Paneles de yeso

Obligatoriedad del mercado CE para los productos relacionados, aprobada por Resolución de 6 de mayo de 2002 (BOE 30/05/2002) y Resolución de 9 de Noviembre de 2005 (BOE 01712/2005).

- Paneles de yeso. UNE-EN 12859.
- Adhesivos a base de yeso para paneles de yeso. UNE-EN 12860.

Chimeneas

Obligatoriedad del mercado CE para estos productos (UNE-EN 13502), aprobada por Resolución de 14 de abril de 2003 (BOE 28/04/2003), Resolución de 28 de junio de 2004 (BOE 16/07/2004) y Resolución de 1 de febrero de 2005 (BOE 19/02/2005).

- Terminales de los conductos de humos arcillosos / cerámicos. UNE-EN 13502.
- Conductos de humos de arcilla cocida. UNE -EN 1457.
- Componentes. Elementos de pared exterior de hormigón. UNE- EN 12446
- Componentes. Paredes interiores de hormigón. UNE- EN 1857
- Componentes. Conductos de humo de bloques de hormigón. UNE-EN 1858

Kits de tabiquería interior (sin capacidad portante)

Obligatoriedad del mercado CE para estos productos, de acuerdo con la Guía DITE nº 003; aprobada por Resolución de 26 de noviembre de 2002 (BOE 19/12/2002).

Especificaciones de elementos auxiliares para fábricas de albañilería

Obligatoriedad del mercado CE para estos productos aprobada por Resolución de 28 de junio de 2004 (BOE 16/07/2004).

- Tirantes, flejes de tensión, abrazaderas y escuadras. UNE-EN 845-1.
- Dinteles. UNE-EN 845-2.
- Refuerzo de junta horizontal de malla de acero. UNE- EN 845-3.

Especificaciones para morteros de albañilería

Obligatoriedad del mercado CE para estos productos aprobada por Resolución de 28 de junio de 2004 (BOE 16/07/2004).

- Morteros para revoco y enlucido. UNE-EN 998-1.
- Morteros para albañilería. UNE-EN 998-2.

8. AISLAMIENTOS TÉRMICOS

Código Técnico de la Edificación, Documento Básico DB HE Ahorro de Energía

Aprobado por Real Decreto 314/2006, de 17 de marzo. (BOE 28/3/2006)

- 4 Productos de construcción
- Apéndice C Normas de referencia. Normas de producto.

Productos aislantes térmicos para aplicaciones en la edificación

Obligatoriedad del mercado CE para los productos relacionados, aprobada por Resolución de 12 de junio de 2003 (BOE 11/07/2003) y modificación por Resolución de 1 de febrero de 2005 (BOE19/02/2005).

- Productos manufacturados de lana mineral (MW). UNE-EN 13162
- Productos manufacturados de poliestireno expandido (EPS). UNE-EN 13163
- Productos manufacturados de poliestireno extruido (XPS). UNE-EN 13164
- Productos manufacturados de espuma rígida de poliuretano (PUR). UNE-EN 13165
- Productos manufacturados de espuma fenólica (PF). UNE-EN 13166
- Productos manufacturados de vidrio celular (CG). UNE-EN 13167
- Productos manufacturados de lana de madera (WW). UNE-EN 13168
- Productos manufacturados de perlita expandida (EPB). UNE-EN 13169
- Productos manufacturados de corcho expandido (ICB). UNE-EN 13170
- Productos manufacturados de fibra de madera (WF). UNE-EN 13171

Sistemas y kits compuestos para el aislamiento térmico exterior con revoco

Obligatoriedad del mercado CE para estos productos, de acuerdo con la Guía DITE nº 004; aprobada por Resolución de 26 de noviembre de 2002 (BOE 19/12/2002).

Anclajes de plástico para fijación de sistemas y kits compuestos para el aislamiento térmico exterior con revoco

Obligatoriedad del mercado CE para estos productos, de acuerdo con la Guía DITE nº 01; aprobada por Resolución de 26 de noviembre de 2002 (BOE 19/12/2002).

9. AISLAMIENTO ACÚSTICO

Código Técnico de la Edificación, Documento Básico DB HR. Protección frente al ruido. (obligado cumplimiento a partir 24/10/08)

Aprobado por Real Decreto 1371/2007, de 19 de octubre. (BOE 23/10/07)

- 4.1. Características exigibles a los productos
- 4.3. Control de recepción en obra de productos

10. IMPERMEABILIZACIONES

Código Técnico de la Edificación, Documento Básico DB HS1-Salubridad. Protección frente a la humedad.

Aprobado por Real Decreto 314/2006, de 17 de marzo. (BOE 28/3/2006)

Epígrafe 4. Productos de construcción

Sistemas de impermeabilización de cubiertas aplicados en forma líquida

Obligatoriedad del marcado CE para estos productos, de acuerdo con la Guía DITE nº 005; aprobada por Resolución de 26 de noviembre de 2002 (BOE 19/12/2002).

Sistemas de impermeabilización de cubiertas con membranas flexibles fijadas mecánicamente

Obligatoriedad del marcado CE para estos productos, de acuerdo con la Guía DITE nº 006; aprobada por Resolución de 26 de noviembre de 2002 (BOE 19/12/2002).

11. REVESTIMIENTOS

Materiales de piedra natural para uso como pavimento

Obligatoriedad del marcado CE para los productos relacionados, aprobada por Resolución de 3 de octubre de 2003 (BOE 31/10/2002).

Baldosas. UNE-EN 1341

Adoquines. UNE-EN 1342

Bordillos. UNE-EN 1343

Adoquines de arcilla cocida

Obligatoriedad del marcado CE para estos productos (UNE-EN 1344) aprobada por Resolución de 14 de abril de 2003 (BOE 28/04/2003).

Adhesivos para baldosas cerámicas

Obligatoriedad del marcado CE para estos productos (UNE-EN 12004) aprobada por Resolución de 16 de enero (BOE 06/02/2003).

Adoquines de hormigón

Obligatoriedad del marcado CE para estos productos (UNE-EN 1338) aprobada por Resolución de 14 de enero de 2004 (BOE 11/02/2004).

Baldosas prefabricadas de hormigón

Obligatoriedad del marcado CE para estos productos (UNE-EN 1339) aprobada por Resolución de 14 de enero de 2004 (BOE 11/02/2004).

Materiales para soleras continuas y soleras. Pastas autonivelantes

Obligatoriedad del marcado CE para estos productos (UNE-EN 13813) aprobada por Resolución de 14 de abril de 2003 (BOE 28/04/2003)

Techos suspendidos

Obligatoriedad del marcado CE para estos productos (UNE-EN 13964) aprobada por Resolución de 1 de febrero de 2004 (BOE 19/02/2004).

Baldosas cerámicas

Obligatoriedad del marcado CE para estos productos (UNE-EN 14411) aprobada por Resolución de 1 de febrero de 2004 (BOE 19/02/2004).

12. CARPINTERÍA, CERRAJERÍA Y VIDRIERÍA

Dispositivos para salidas de emergencia

Obligatoriedad del marcado CE para los productos relacionados, aprobada por Resolución de 6 de mayo de 2002 (BOE 30/05/2002).

Dispositivos de emergencia accionados por una manilla o un pulsador para salidas de socorro. UNE-EN 179

Dispositivos antipánico para salidas de emergencias activados por una barra horizontal. UNE-EN 1125

Herrajes para la edificación

Obligatoriedad del marcado CE para los productos relacionados, aprobada por Resolución de 14 de abril de 2003 (BOE 28/04/2003), Resolución de 3 de octubre de 2003 (BOE 31/10/2002) y ampliado en Resolución de 1 de febrero de 2005 (BOE 19/02/2005).

Dispositivos de cierre controlado de puertas. UNE-EN 1154.

Dispositivos de retención electromagnética para puertas batientes. UNE-EN 1155.

Dispositivos de coordinación de puertas. UNE-EN 1158.

Bisagras de un solo eje. UNE-EN 1935.

Cerraduras y pestillos. UNE -EN 12209.

Tableros derivados de la madera para su utilización en la construcción

Obligatoriedad del marcado CE para estos productos (UNE-EN 13986) aprobada por Resolución de 14 de abril de 2003 (BOE 28/04/2003).

Sistemas de acristalamiento sellante estructural

Obligatoriedad del marcado CE para los productos relacionados, aprobada por Resolución de 26 de noviembre de 2002 (BOE 19/12/2002).

Vidrio. Guía DITE nº 002-1

Aluminio. Guía DITE nº 002-2

Perfiles con rotura de puente térmico. Guía DITE nº 002-3

Puertas industriales, comerciales, de garaje y portones

Obligatoriedad del mercado CE para estos productos (UNE-EN 13241-1) aprobada por Resolución de 28 de junio de 2004 (BOE 16/07/2004).

Toldos

Obligatoriedad del mercado CE para estos productos (UNE-EN 13561) aprobada por Resolución de 1 de febrero de 2005 (BOE 19/02/2005).

Fachadas ligeras

Obligatoriedad del mercado CE para estos productos (UNE-EN 13830) aprobada por Resolución de 1 de febrero de 2005 (BOE 19/02/2005).

13. PREFABRICADOS

Productos prefabricados de hormigón. Elementos para vallas

Obligatoriedad del mercado CE para estos productos aprobada por Resolución de 6 de mayo de 2002 (BOE 30/05/2002) y ampliadas por Resolución de 1 de febrero de 2005 (BOE 19/02/2005)

- Elementos para vallas. UNE-EN 12839.
- Mástiles y postes. UNE-EN 12843.

Componentes prefabricados de hormigón armado de áridos ligeros de estructura abierta

Obligatoriedad del mercado CE para estos productos (UNE-EN 1520), aprobada por Resolución de 28 de junio de 2004 (BOE 16/07/2004).

Kits de construcción de edificios prefabricados de estructura de madera

Obligatoriedad del mercado CE para estos productos, de acuerdo con la Guía DITE nº 007; aprobada por Resolución de 26 de noviembre de 2002 (BOE 19/12/2002).

Escaleras prefabricadas (kits)

Obligatoriedad del mercado CE para estos productos, de acuerdo con la Guía DITE nº 008; aprobada por Resolución de 26 de noviembre de 2002 (BOE 19/12/2002).

Kits de construcción de edificios prefabricados de estructura de troncos

Obligatoriedad del mercado CE para estos productos, de acuerdo con la Guía DITE nº 012; aprobada por Resolución de 26 de noviembre de 2002 (BOE 19/12/2002).

Bordillos prefabricados de hormigón

Obligatoriedad del mercado CE para estos productos (UNE-EN 1340), aprobada por Resolución de 28 de junio de 2004 (BOE 16/07/2004)

14. INSTALACIONES DE FONTANERÍA Y APARATOS SANITARIOS

INSTALACIONES DE FONTANERÍA

Código Técnico de la Edificación, Documento Básico DB HS 4 Suministro de agua

Aprobado por Real Decreto 314/2006, de 17 de marzo. (BOE 28/3/2006)

- Epígrafe 5. Productos de construcción

Juntas elastoméricas de tuberías empleadas en canalizaciones de agua y drenaje (de caucho vulcanizado, de elastómeros termoplásticos, de materiales celulares de caucho vulcanizado y de poliuretano vulcanizado)

Obligatoriedad del mercado CE para estos productos (UNE-EN 681-1, 2, 3 y 4), aprobada por Resolución de 16 de enero de 2003 (BOE 06/02/2003).

Dispositivos anti-inundación en edificios

Obligatoriedad del mercado CE para estos productos (UNE-EN 13564), aprobada por Resolución de 14 de abril de 2003 (BOE 28/04/2003).

Fregaderos de cocina

Obligatoriedad del mercado CE para estos productos (UNE-EN 13310), aprobada por Resolución de 9 de noviembre de 2005 (BOE 01/12/2005).

Inodoros y conjuntos de inodoros con sifón incorporado

Obligatoriedad del mercado CE para estos productos (UNE-EN 997), aprobada por Resolución de 1 de febrero de 2005 (BOE 19/02/2005).

15. INSTALACIONES ELÉCTRICAS

Columnas y báculos de alumbrado

Obligatoriedad del mercado CE para estos productos aprobada por Resolución de 10 de octubre de 2003 (BOE 31/10/2003) y ampliada por resolución de 1 de 28 de junio de 2004 (BOE 16/07/2004)

- Acero. UNE-EN 40- 5.
- Aluminio. UNE-EN 40-6
- Mezcla de polímeros compuestos reforzados con fibra. UNE-EN 40-7

16. INSTALACIONES DE GAS

Juntas elastoméricas empleadas en tubos y accesorios para transporte de gases y fluidos hidrocarbonados

Obligatoriedad del mercado CE para estos productos (UNE-EN 682) aprobada por Resolución de 3 de octubre de 2002 (BOE 31/10/2002)

Sistemas de detección de fuga

Obligatoriedad del mercado CE para estos productos (UNE-EN 682) aprobada por Resolución de 28 de junio de 2004 (BOE 16/07/2004)

17. INSTALACIONES DE CALEFACCIÓN, CLIMATIZACIÓN Y VENTILACIÓN

Sistemas de control de humos y calor

Obligatoriedad del mercado CE para estos productos aprobada por Resolución de 28 de junio de 2004 (BOE 16/07/2004)

- Aireadores naturales de extracción de humos y calor. UNE-EN12101- 2.
- Aireadores extractores de humos y calor. UNE-ENE-12101-3.

Paneles radiantes montados en el techo alimentados con agua a una temperatura inferior a 120°C

Obligatoriedad del mercado CE para estos productos (UNE-EN 14037-1) aprobada por Resolución de 28 de junio de 2004 (BOE 16/07/2004).

Radiadores y convectores

Obligatoriedad del mercado CE para estos productos (UNE-EN 442-1) aprobada por Resolución de 1 de febrero de 2005 (BOE 19/02/2005)

18. INSTALACIONES DE PROTECCIÓN CONTRA INCENDIOS

Instalaciones fijas de extinción de incendios. Sistemas equipados con mangueras.

Obligatoriedad del mercado CE para los productos relacionados, aprobada por Resolución de 3 de octubre de 2002 (BOE 31/10/2002).

- Bocas de incendio equipadas con mangueras semirrígidas. UNE-EN 671-1
- Bocas de incendio equipadas con mangueras planas. UNE-EN 671-2

Sistemas fijos de extinción de incendios. Componentes para sistemas de extinción mediante agentes gaseosos

Obligatoriedad del mercado CE para los productos relacionados, aprobada por Resolución de 3 de octubre de 2002 (BOE 31/10/2002), ampliada por Resolución de 28 de Junio de 2004 (BOE16/07/2004) y modificada por Resolución de 9 de Noviembre de 2005(BOE 01/12/2005).

- Válvulas direccionales de alta y baja presión y sus actuadores para sistemas de CO2. UNE-EN 12094-5.
- Dispositivos no eléctricos de aborto para sistemas de CO2. UNE-EN 12094-6
- Difusores para sistemas de CO2. UNE-EN 12094-7
- Válvulas de retención y válvulas antiretorno. UNE-EN 12094-13
- Requisitos y métodos de ensayo para los dispositivos manuales de disparo y paro. UNE-EN-12094-3.
- Requisitos y métodos de ensayo para detectores especiales de incendios. UNEEN-12094-9.
- Requisitos y métodos de ensayo para dispositivos de pesaje. UNE-EN-12094- 11.
- Requisitos y métodos de ensayo para dispositivos neumáticos de alarma. UNEEN- 12094-12

Sistemas de extinción de incendios. Sistemas de extinción por polvo

Obligatoriedad del mercado CE para estos productos (UNE-EN 12416-1 y 2) aprobada por Resolución de 3 de octubre de 2002 (BOE 31/10/2002) y modificada por Resolución de 9 de Noviembre de 2005 (BOE 01/12/2005).

Sistemas fijos de lucha contra incendios. Sistemas de rociadores y agua pulverizada.

Obligatoriedad del mercado CE para estos productos aprobada por Resolución de 3 de octubre de 2002 (BOE 31/10/2002), ampliadas y modificadas por Resoluciones del 14 de abril de 2003(BOE 28/04/2003), 28 de junio de junio de 2004(BOE 16/07/2004) y 19 de febrero de 2005(BOE 19/02/2005).

- Rociadores automáticos. UNE-EN 12259-1
- Conjuntos de válvula de alarma de tubería mojada y cámaras de retardo. UNEEN 12259-2
- Conjuntos de válvula de alarma de tubería seca. UNE-EN 12259-3
- Alarmas hidroneumáticas. UNE-EN-12259-4
- Componentes para sistemas de rociadores y agua pulverizada. Detectores de flujo de agua. UNE-EN-12259-5

Sistemas de detección y alarma de incendios.

Obligatoriedad del mercado CE para estos productos aprobada por Resolución de 14 de abril de 2003 (BOE 28/04/2003), ampliada por Resolución del 10 de octubre de 2003 (BOE 31/10/2003).

- Dispositivos de alarma de incendios-dispositivos acústicos. UNE-EN 54-3.
- Equipos de suministro de alimentación. UNE-EN 54-4.
- Detectores de calor. Detectores puntuales. UNE-EN 54-5.
- Detectores de humo. Detectores puntuales que funcionan según el principio de luz difusa, luz transmitida o por ionización. UNE-EN-54-7.
- Detectores de humo. Detectores lineales que utilizan un haz óptico de luz. UNE-EN-54-12.

19. COMPORTAMIENTO ANTE EL FUEGO DE ELEMENTOS CONSTRUCTIVOS Y MATERIALES DE CONSTRUCCIÓN

Código Técnico de la Edificación, Documento Básico DB SI Seguridad en Caso de Incendio

Aprobado por Real Decreto 314/2006, de 17 de marzo. (BOE 28/3/2006)

- Justificación del comportamiento ante el fuego de elementos constructivos y los materiales (ver REAL DECRETO 312/2005, de 18 de marzo, por el que se aprueba la clasificación de los productos de construcción y de los elementos constructivos en función de sus propiedades de reacción y de resistencia frente al fuego).

REAL DECRETO 312/2005, de 18 de marzo, por el que se aprueba la clasificación de los productos de construcción y de los elementos constructivos en función de sus propiedades de reacción y de resistencia frente al fuego.

20. INSTALACIONES

INSTALACIONES DE PROTECCIÓN CONTRA INCENDIOS

Reglamento de instalaciones de protección contra incendios (RIPCI-93)

Aprobado por Real Decreto 1942/1993, de 5 de noviembre. (BOE 14/12/1993)

Fase de recepción de equipos y materiales

- Artículo 2
- Artículo 3
- Artículo 9
- INSTALACIONES TÉRMICAS**

Reglamento de instalaciones térmicas en los edificios (RITE)

Aprobado por Real Decreto 1751/1998, de 31 de julio (BOE 05/08/1998), y modificado por Real Decreto 1218/2002, de 22 de noviembre. (BOE 03/12/2004)

Fase de recepción de equipos y materiales

- ITE 04 - EQUIPOS Y MATERIALES
 - ITE 04.1 GENERALIDADES
 - ITE 04.2 TUBERÍAS Y ACCESORIOS
 - ITE 04.3 VÁLVULAS
 - ITE 04.4 CONDUCTOS Y ACCESORIOS
 - ITE 04.5 CHIMENEAS Y CONDUCTOS DE HUMOS
 - ITE 04.6 MATERIALES AISLANTES TÉRMICOS
 - ITE 04.7 UNIDADES DE TRATAMIENTO Y UNIDADES TERMINALES
 - ITE 04.8 FILTROS PARA AIRE
 - ITE 04.9 CALDERAS
 - ITE 04.10 QUEMADORES
 - ITE 04.11 EQUIPOS DE PRODUCCIÓN DE FRÍO
 - ITE 04.12 APARATOS DE REGULACIÓN Y CONTROL
 - ITE 04.13 EMISORES DE CALOR

INSTALACIONES DE ELECTRICIDAD

Reglamento Electrotécnico de Baja Tensión (REBT)

Aprobado por Real Decreto 842/2002, de 2 de agosto. (BOE 18/09/2002)

- Artículo 6. Equipos y materiales
- ITC-BT-06. Materiales. Redes aéreas para distribución en baja tensión
- ITC-BT-07. Cables. Redes subterráneas para distribución en baja tensión

INSTALACIONES DE GAS

Reglamento de instalaciones de gas en locales destinados a usos domésticos, colectivos o comerciales (RIG)

Aprobado por Real Decreto 1853/1993, de 22 de octubre. (BOE 24/11/1993)

- Artículo 4. Normas.

INSTALACIONES DE INFRAESTRUCTURAS DE TELECOMUNICACIÓN

Reglamento regulador de las infraestructuras comunes de telecomunicaciones para el acceso a los servicios de telecomunicación en el interior de los edificios y de la actividad de instalación de equipos y sistemas de telecomunicaciones (RICT).

Aprobado por Real Decreto 401/2003, de 4 de abril. (BOE 14/05/2003)

Fase de recepción de equipos y materiales

- Artículo 10. Equipos y materiales utilizados para configurar las instalaciones

INSTALACIÓN DE APARATOS ELEVADORES

Disposiciones de aplicación de la Directiva del Parlamento Europeo y del Consejo 95/16/CE, sobre ascensores

Aprobadas por Real Decreto 1314/1997 de 1 de agosto. (BOE 30/09/1997)

Fase de recepción de equipos y materiales

- Artículo 6. marcado «CE» y declaración «CE» de conformidad

B. CONTROL DE EJECUCIÓN

Durante la construcción, el director de la ejecución de la obra controlará la ejecución de cada unidad de obra verificando su replanteo, los materiales que se utilicen, la correcta ejecución y disposición de los elementos constructivos y de las instalaciones, así como las verificaciones y demás controles a realizar para comprobar su conformidad con lo indicado en el proyecto, la legislación aplicable, las normas de buena práctica constructiva y las instrucciones de la dirección facultativa. En la recepción de la obra ejecutada pueden tenerse en cuenta las certificaciones de conformidad que ostenten los agentes que intervienen, así como las verificaciones que, en su caso, realicen las entidades de control de calidad de la edificación.

Se comprobará que se han adoptado las medidas necesarias para asegurar la compatibilidad entre los diferentes productos, elementos y sistemas constructivos.

En el control de ejecución de la obra se adoptarán los métodos y procedimientos que se contemplen en las evaluaciones técnicas de idoneidad para el uso previsto de productos, equipos y sistemas innovadores, previstas en el artículo 5.2.5.

Hormigones estructurales: El control de la ejecución tiene por objeto comprobar que los procesos realizados durante la construcción de la estructura, se organizan y desarrollan de forma que la Dirección Facultativa pueda asumir su conformidad respecto al proyecto y de acuerdo con la EHE.

Antes de iniciar la ejecución de la estructura, la Dirección Facultativa, deberá aprobar el Programa de control que contendrá la programación del control de la ejecución e identificará, entre otros aspectos, los niveles de control, los lotes de ejecución, las unidades de inspección y las frecuencias de comprobación.

Se contemplan dos niveles de control:

a) Control de ejecución a nivel normal

b) Control de ejecución a nivel intenso, que sólo será aplicable cuando el Constructor esté en posesión de un sistema de la calidad certificado conforme a la UNE-EN ISO 9001.

El Programa de control aprobado por la Dirección Facultativa contemplará una división de la obra en lotes de ejecución conformes con los siguientes criterios:

a) se corresponderán con partes sucesivas en el proceso de ejecución de la obra,

b) no se mezclarán elementos de tipología estructural distinta, que pertenezcan a columnas diferentes en la tabla siguiente

c) el tamaño del lote no será superior al indicado, en función del tipo de elementos

Elementos de cimentación	– Zapatas, pilotes y encepados correspondientes a 250 m ² de superficie – 50 m de pantallas
Elementos horizontales	– Vigas y Forjados correspondientes a 250 m ² de planta
Otros elementos	– Vigas y pilares correspondientes a 500 m ² de superficie, sin rebasar las dos plantas – Muros de contención correspondientes a 50 ml, sin superar ocho puestas – Pilares "in situ" correspondientes a 250 m ² de forjado

Para cada proceso o actividad, se definirán las unidades de inspección correspondientes cuya dimensión o tamaño será conforme al indicado en la Tabla 92.5 de la EHE

Para cada proceso o actividad incluida en un lote, el Constructor desarrollará su autocontrol y la Dirección Facultativa procederá a su control externo, mediante la realización de un número de inspecciones que varía en función del nivel de control definido en el Programa de control y de acuerdo con lo indicado en la tabla 92.6. de la EHE

El resto de controles, si procede se realizará de acuerdo al siguiente articulado de la EHE:

- Control de los procesos de ejecución previos a la colocación de la armadura (art.94),
- Control del proceso de montaje de las armaduras pasivas (art.95),
- Control de las operaciones de pretensado (art.96),
- Control de los procesos de hormigonado (art. 97),
- Control de procesos posteriores al hormigonado (art.98),
- Control del montaje y uniones de elementos prefabricados (art.99),

Los diferentes controles se realizarán según las exigencias de la normativa vigente de aplicación de la que se incorpora un listado por elementos constructivos.

B. CONTROL EN LA FASE DE EJECUCIÓN DE ELEMENTOS CONSTRUCTIVOS

1. HORMIGÓN ARMADO Y PRETENSADO

Instrucción de Hormigón Estructural (EHE)

Aprobada por Real Decreto 1429/2008 de 21 de agosto. (BOE 22/08/08)

Capítulo XVII. Control de la ejecución

3. ESTRUCTURAS METÁLICAS

Código Técnico de la Edificación, Documento Básico DB SE-A-Seguridad Estructural-Acero

Aprobado por Real Decreto 314/2006, de 17 de marzo. (BOE 28/3/2006). Epígrafe 12. Control de calidad

Fase de ejecución de elementos constructivos

Epígrafe 12.5 Control de calidad del montaje

4. ESTRUCTURAS DE FÁBRICA

Código Técnico de la Edificación, Documento Básico DB SE-F-Seguridad Estructural-Fábrica

Aprobado por Real Decreto 314/2006, de 17 de marzo. (BOE 28/3/2006). Epígrafe 8. Control de la ejecución

Fase de ejecución de elementos constructivos

- Epígrafe 8.2 Control de la fábrica
- Epígrafe 8.3 Morteros y hormigones de relleno
- Epígrafe 8.4 Armaduras
- Epígrafe 8.5 Protección de fábricas en ejecución

5. IMPERMEABILIZACIONES

Código Técnico de la Edificación, Documento Básico DB HS1-Salubridad. Protección frente a la humedad.

Aprobado por Real Decreto 314/2006, de 17 de marzo. (BOE 28/3/2006)

Fase de ejecución de elementos constructivos

Epígrafe 5 Construcción

6. ESTRUCTURAS DE FÁBRICA

Código Técnico de la Edificación, Documento Básico DB SE-F-Seguridad Estructural-Fábrica

Aprobado por Real Decreto 314/2006, de 17 de marzo. (BOE 28/3/2006). Epígrafe 8. Control de la ejecución

Fase de ejecución de elementos constructivos

Epígrafes 8.2, 8.3, 8.4 y 8.5

7. AISLAMIENTO TÉRMICO

Código Técnico de la Edificación, Documento Básico DB HE Ahorro de Energía

Aprobado por Real Decreto 314/2006, de 17 de marzo. (BOE 28/3/2006)

Fase de ejecución de elementos constructivos

- 5 Construcción
- Apéndice C Normas de referencia. Normas de ensayo.

8. AISLAMIENTO ACÚSTICO

Código Técnico de la Edificación, Documento Básico DB HR. Protección frente al ruido. (obligado cumplimiento a partir 24/10/08)

Aprobado por Real Decreto 1371/2007, de 19 de octubre. (BOE 23/10/07)

5.2. Control de la ejecución

9. INSTALACIONES

INSTALACIONES DE PROTECCIÓN CONTRA INCENDIOS

Reglamento de instalaciones de protección contra incendios (RIPCI-93)

Aprobado por Real Decreto 1942/1993, de 5 de noviembre. (BOE 14/12/1993)

Fase de ejecución de las instalaciones

Artículo 10

□ INSTALACIONES TÉRMICAS

Reglamento de instalaciones térmicas en los edificios (RITE)

Aprobado por Real Decreto 1751/1998, de 31 de julio (BOE 05/08/1998), y modificado por Real Decreto 1218/2002, de 22 de noviembre. (BOE 03/12/2004)

Fase de ejecución de las instalaciones

- Artículo 7. Proyecto, ejecución y recepción de las instalaciones
- ITE 05 - MONTAJE
 - ITE 05.1 GENERALIDADES
 - ITE 05.2 TUBERÍAS, ACCESORIOS Y VÁLVULAS
 - ITE 05.3 CONDUCTOS Y ACCESORIOS

□ INSTALACIONES DE GAS

Reglamento de instalaciones de gas en locales destinados a usos domésticos, colectivos o comerciales (RIG)

Aprobado por Real Decreto 1853/1993, de 22 de octubre. (BOE 24/11/1993)

Fase de ejecución de las instalaciones

- Artículo 4. Normas.

□ INSTALACIONES DE FONTANERÍA

Código Técnico de la Edificación, Documento Básico DB HS 4 Suministro de agua

Aprobado por Real Decreto 314/2006, de 17 de marzo. (BOE 28/3/2006)

Fase de recepción de las instalaciones

- Epígrafe 6. Construcción

10. RED DE SANEAMIENTO

Código Técnico de la Edificación, Documento Básico DB HE Ahorro de Energía

Aprobado por Real Decreto 314/2006, de 17 de marzo. (BOE 28/3/2006)

Fase de recepción de materiales de construcción

Epígrafe 5. Construcción

INSTALACIONES DE INFRAESTRUCTURAS DE TELECOMUNICACIÓN

Reglamento regulador de las infraestructuras comunes de telecomunicaciones para el acceso a los servicios de telecomunicación en el interior de los edificios y de la actividad de instalación de equipos y sistemas de telecomunicaciones (RICT).

Aprobado por Real Decreto 401/2003, de 4 de abril. (BOE 14/05/2003)

Fase de ejecución de las instalaciones

- Artículo 9. Ejecución del proyecto técnico

Desarrollo del Reglamento regulador de las infraestructuras comunes de telecomunicaciones para el acceso a los servicios de telecomunicación en el interior de los edificios y la actividad de instalación de equipos y sistemas de telecomunicaciones

Aprobado por Orden CTE/1296/2003, de 14 de mayo. (BOE 27/05/2003)

Fase de ejecución de las instalaciones

- Artículo 3. Ejecución del proyecto técnico

□ INSTALACIÓN DE APARATOS ELEVADORES

Disposiciones de aplicación de la Directiva del Parlamento Europeo y del Consejo 95/16/CE, sobre ascensores

Aprobadas por Real Decreto 1314/1997 de 1 de agosto. (BOE 30/09/1997)

Fase de ejecución de las instalaciones

- Artículo 6. marcado «CE» y declaración «CE» de conformidad

C. CONTROL DE LA OBRA TERMINADA

Con el fin de comprobar las prestaciones finales del edificio en la obra terminada deben realizarse las verificaciones y pruebas de servicio establecidas en el proyecto o por la dirección facultativa y las previstas en el CTE y resto de la legislación aplicable que se enumera a continuación:

ELEMENTOS CONSTRUCTIVOS

1. HORMIGÓN ARMADO Y PRETENSADO

Instrucción de Hormigón Estructural (EHE)

Aprobada por Real Decreto 1429/2008 de 21 de agosto. (BOE 22/08/08)

- Artículo 100. Control del elemento construido
- Artículo 101. Controles de la estructura mediante ensayos de información complementaria
- Artículo 102 Control de aspectos medioambientales

2. AISLAMIENTO ACÚSTICO

Código Técnico de la Edificación, Documento Básico DB HR. Protección frente al ruido. (obligado cumplimiento a partir 24/10/08)

Aprobado por Real Decreto 1371/2007, de 19 de octubre. (BOE 23/10/07)

- 5.3. Control de la obra terminada

3. IMPERMEABILIZACIONES

Código Técnico de la Edificación, Documento Básico DB HS1-Salubridad. Protección frente a la humedad.

Aprobado por Real Decreto 314/2006, de 17 de marzo. (BOE 28/3/2006)

- Epígrafe 5.3 Control de la obra terminada

4. INSTALACIONES

INSTALACIONES DE PROTECCIÓN CONTRA INCENDIOS

Reglamento de instalaciones de protección contra incendios (RIPCI-93)

Aprobado por Real Decreto 1942/1993, de 5 de noviembre. (BOE 14/12/1993)

- Artículo 18

INSTALACIONES TÉRMICAS

Reglamento de instalaciones térmicas en los edificios (RITE)

Aprobado por Real Decreto 1751/1998, de 31 de julio (BOE 05/08/1998), y modificado por Real Decreto 1218/2002, de 22 de noviembre. (BOE 03/12/2004)

- Artículo 7. Proyecto, ejecución y recepción de las instalaciones
- ITE 06 - PRUEBAS, PUESTA EN MARCHA Y RECEPCIÓN
 - ITE 06.1 GENERALIDADES
 - ITE 06.2 LIMPIEZA INTERIOR DE REDES DE DISTRIBUCIÓN
 - ITE 06.3 COMPROBACIÓN DE LA EJECUCIÓN
 - ITE 06.4 PRUEBAS
 - ITE 06.5 PUESTA EN MARCHA Y RECEPCIÓN
 - APÉNDICE 06.1 Modelo del certificado de la instalación

INSTALACIONES DE ELECTRICIDAD

Reglamento Electrotécnico de Baja Tensión (REBT)

Aprobado por Real Decreto 842/2002, de 2 de agosto. (BOE 18/09/2002)

Fase de recepción de las instalaciones

- Artículo 18. Ejecución y puesta en servicio de las instalaciones
- ITC-BT-04. Documentación y puesta en servicio de las instalaciones
- ITC-BT-05. Verificaciones e inspecciones
- Procedimiento para la tramitación, puesta en servicio e inspección de las instalaciones eléctricas no industriales conectadas a una alimentación en baja tensión en la Comunidad de Madrid, aprobado por (Orden 9344/2003, de 1 de octubre. (BOCM 18/10/2003)

INSTALACIONES DE GAS

Reglamento de instalaciones de gas en locales destinados a usos domésticos, colectivos o comerciales (RIG)

Aprobado por Real Decreto 1853/1993, de 22 de octubre. (BOE 24/11/1993)

- Artículo 12. Pruebas previas a la puesta en servicio de las instalaciones.
- Artículo 13. Puesta en disposición de servicio de la instalación.
- Artículo 14. Instalación, conexión y puesta en marcha de los aparatos a gas.
- ITC MI-IRG-09. Pruebas para la entrega de la instalación receptora
- ITC MI-IRG-10. Puesta en disposición de servicio
- ITC MI-IRG-11. Instalación, conexión y puesta en marcha de aparatos a gas

Instrucción sobre documentación y puesta en servicio de las instalaciones receptoras de Gases Combustibles

Aprobada por Orden Ministerial de 17 de diciembre de 1985. (BOE 09/01/1986)

- 3. Puesta en servicio de las instalaciones receptoras de gas que precisen proyecto.
- 4. Puesta en servicio de las instalaciones de gas que no precisan proyecto para su ejecución.

INSTALACIÓN DE APARATOS ELEVADORES

Disposiciones de aplicación de la Directiva del Parlamento Europeo y del Consejo 95/16/CE, sobre ascensores

Aprobadas por Real Decreto 1314/1997 de 1 de agosto. (BOE 30/09/1997)

- ANEXO VI. Control final

23 DECRETO DE ACCESIBILIDAD

23 DECRETO DE ACCESIBILIDAD

HOJA RESUMEN DE CUMPLIMIENTO DEL DECRETO 35/2000 (D.O.G. 29.02.00) EN DESARROLLO DE LA LEY 8/97 DE ACCESIBILIDAD Y SUPRESIÓN DE BARRERAS ARQUITECTÓNICAS EN LA COMUNIDAD DE GALICIA

1 EDIFICIOS DE USO PÚBLICO

NIVELES DE ACCESIBILIDAD EXIGIDOS PARA EDIFICIOS DE USO PÚBLICO DE NUEVA CONSTRUCCION									
USO		CAP	ITIN	APAR	ASE	DOR	VES	PROYECTO *	
RESIDENCIAL	HOTELES	25/50 PLAZAS	PR	----	AD	AD	----		
		+ DE 50 PLAZAS	AD	AD	AD	AD	AD		
	RESIDENCIAS	25/50 PLAZAS	PR	----	AD	AD	AD	----	
		+ DE 50 PLAZAS	AD	AD	AD	AD	AD	AD	
	CAMPINGS	TODOS	AD	AD	AD	----	----		
	PRISIONES	TODAS	AD	AD	AD	AD	AD		
COMERCIAL	MERCADOS	TODOS	AD	AD	AD	----	----		
	ESTABLECIMIENTOS COMERCIALES	> 100/499 m ²	PR	----	----	----	----		
		≥ 500 m ²	AD	AD	AD	----	----		
	BARES Y RESTAURANTES	> 50 PLAZAS	AD	AD	AD	----	----		
SANITARIO ASISTENCIAL	HOSPITALES	TODOS	AD	AD	AD	AD	AD		
	CENTROS DE SALUD	TODOS	AD	AD	AD	AD	AD		
	CLÍNICAS Y DISPENSARIOS	TODOS	AD	AD	AD	----	AD		
	CENTROS DE REHABILITACIÓN	TODOS	AD	AD	AD	----	AD		
	FARMACIAS	TODAS	PR	----	----	----	----		
	RESIDENCIAS	< 25 PLAZAS	PR	----	AD	AD	AD	----	
		≥ 25 PLAZAS	AD	AD	AD	AD	AD	----	
	APARTAMENTOS TUTELADOS	TODOS	AD	AD	AD	AD	AD	----	
	CENTROS DE DÍA	TODOS	AD	AD	AD	----	AD		
	HOGARES-CLUB	TODOS	AD	AD	AD	----	----		
OCIO	DISCOTECAS	> 50 PLAZAS	AD	AD	AD	----	----		
	DISCO BAR	> 50 PLAZAS	AD	AD	AD	----	----		
	PARQUES DE ATRACCIONES	TODOS	AD	AD	AD	----	----		
	PARQUES ACUÁTICOS	TODOS	AD	AD	AD	----	----		
	PARQUES TEMÁTICOS	TODOS	AD	AD	AD	----	----		
DEPORTIVO	POLIDEPORTIVOS	TODOS	AD	AD	AD	----	AD		
	ESTADIOS	TODOS	AD	AD	AD	----	AD		
CULTURAL	MUSEOS	> 250 m ²	AD	AD	AD	----	----		
	TEATROS	> 250 m ²	AD	AD	AD	----	AD		
	CINES	> 250 m ²	AD	AD	AD	----	----		
	SALAS DE CONGRESOS	> 250 m ²	AD	AD	AD	----	----		
	CASA DE CULTURA	> 250 m ²	AD	AD	AD	----	----		
	BIBLIOTECAS	> 150 m ²	AD	AD	AD	----	----		
	CENTROS CÍVICOS	> 150 m ²	AD	AD	AD	----	----		
	SALAS DE EXPOSICIONES	> 150 m ²	AD	AD	AD	----	----		
ADMINISTRATIVO	CENTROS DE LAS DIFERENTES ADMINISTRACIONES	TODOS	AD	AD	AD	----	----		
	OFICINAS DE ATENCIÓN AL PÚBLICO	> 200-499 m ²	PR	----	AD	----	----		
		≥ 500 m ²	AD	AD	AD	----	----		
TRABAJO	CENTROS DE TRABAJO	+ DE 50 TRABAJADORES	AD	AD	AD	----	AD		
DOCENTE	CENTROS DOCENTES	TODOS	AD	AD	AD	----	----	X	
RELIGIOSO	CENTROS RELIGIOSOS	> 150-499 m ²	PR	----	AD	----	----		
		≥ 500 m ²	AD	AD	AD	----	----		
TRANSPORTE	AEROPUERTOS	TODOS	AD	AD	AD	----	----		
	PUERTOS	TODOS	AD	AD	AD	----	----		
	ESTACIÓN AUTOBUSES	TODOS	AD	AD	AD	----	----		
	ESTACIÓN FERROCARRIL	TODOS	AD	AD	AD	----	----		
	ÁREAS DE SERVICIO	TODOS	AD	AD	AD	----	----		
	GASOLINERAS	TODOS	PR	----	AD	----	----		

* Márquese el tipo de edificio de que se trata según su uso y su capacidad o dimensión.

AD: ADAPTADO

PR: PRACTICABLE

CAP: CAPACIDAD O DIMENSIÓN DE LOS EDIFICIOS

ITIN: ITINERARIO DE ACCESO

APAR: APARCAMIENTO

ASE: ASEOS

DOR: DORMITORIOS

VES: VESTUARIOS

LOS EDIFICIOS DE USO PÚBLICO QUE EN FUNCIÓN DE SU CAPACIDAD O DIMENSIONES NO SE ENCUENTREN INCLUIDOS EN EL CUADRO ANTERIOR DEBERÁN, EN TODO CASO, REUNIR LAS CONDICIONES PARA SER CONSIDERADOS PRACTICABLES.

CONCEPTO	PARÁMETRO	MEDIDAS SEGÚN DECRETO		MEDIDAS PROYECTO		
		ADAPTADO	PRACTICABLE			
EN CASO DE EXISTIR URBANIZACIÓN EXTERIOR SE DEBERÁN CUBRIR LOS APARTADOS NECESARIOS DE LAS HOJAS DE URBANIZACIÓN (ART 22.a)						
ACCESO DESDE LA VÍA PÚBLICA Base 2.1.1	PUERTAS DE PASO	ANCHO MÍNIMO	0,80 m.		0,90	
		ALTO MÍNIMO	2 m.		2,10	
COMUNICACIÓN HORIZONTAL Base 2.1.2	ESPACIO EXTERIOR E INTERIOR LIBRE DEL BARRIDO DE LAS PUERTAS		INSCRIBIR CÍRCULO DE DIÁMETRO 1,50 m	INSCRIBIR CÍRCULO DE DIÁMETRO 1,20 m	1,50	
	CORREDORES QUE COINCIDAN CON VÍAS DE EVACUACIÓN		ANCHO MÍNIMO 1,80 m, PUNTUALMENTE 1,20 m	ANCHO MÍNIMO 1,50 m, PUNTUALMENTE 1,00 m	1,80	
	CORREDORES		ANCHO MÍNIMO 1,20 m, PUNTUALMENTE 0,90 m	ANCHO MÍNIMO 1,00 m, PUNTUALMENTE 0,90 m	1,80	
	ESPACIO MÍNIMO DE GIRO EN CADA PLANTA		INSCRIBIR CÍRCULO DE DIÁMETRO 1,50 m	INSCRIBIR CÍRCULO DE DIÁMETRO 1,20 m	1,50	
PAVIMENTOS Base 2.1.3	PAVIMENTOS		SERÁN ANTIDESLIZANTES		Si	
	GRANDES SUPERFICIES		FRANJAS DE PAVIMENTO CON DISTINTA TEXTURA PARA GUIAR A INVIDENTES			
	INTERRUPCIONES, DESNIVELES, OBSTÁCULOS, ZONAS DE RIEGO		CAMBIO DE TEXTURA EN EL PAVIMENTO		-	
	DIFERENCIAS DE NIVEL EN EL PAVIMENTO CON ARISTAS ACHAFLANADAS O REDONDEADAS		2 cm.	3 cm.	2 cm	
RAMPAS Base 2.2.1	ANCHO MÍNIMO		1,50 m	1,20 m		
	PENDIENTE MÁXIMA LONGITUDINAL *	LONGITUD < 3 m.	10%	12%	10 %	
		L ENTRE 3 Y 10 m.	8%	10%	-	
		LONGITUD ≥ 10 m.	6%	8%	-	
	* POR PROBLEMAS FÍSICOS PODRÁN INCREMENTARSE EN UN 2%					
	PENDIENTE MÁXIMA TRANSVERSAL		2%	3%	0	
	LONGITUD MÁXIMA DE CADA TRAMO		20 m.	25 m.	3,86	
	DESCANSOS	ANCHO MÍNIMO	EL DE LA RAMPA		si	
		LARGO MÍNIMO	1,50 m	1,20 m	1,20	
	GIROS A 90°	PERMITIRÁN INSCRIBIR UN CÍRCULO DE Ø MÍNIMO	1,50 m		1,20 m	si
			PROTECCIÓN LATERAL		DE 5 A 10 cm DE ALTURA EN LADOS LIBRES	
	ESPACIO BAJO RAMPAS		CERRADO O PROTEGIDO SI ALTURA MENOR DE 2,20m		si	
PASAMANOS		0,90-0,95 m RECOMENDABLE OTRO 0,65-0,70 m		si		
ILUMINACIÓN NOCTURNA ARTIFICIAL		MÍNIMO 10 LUX		si		
ESCALERAS Base 2.2.2	ANCHO MÍNIMO		1,20 m	1,00 m	-	
	DESCANSO MÍN		1,20 m	1,00 m	-	
	TRAMO SIN DESCANSO		EL QUE SALVE UN DESNIVEL MÁX. DE 2,50 m		-	
	DESNIVELES DE 1 ESCALÓN		SALVADOS MEDIANTE RAMPA		si	
	TABICA MÁXIMA		0,17 m	0,18 m	-	
	DIMENSIÓN HUELLA		2T + H = 62-64 cm	2T + H = 62-64 cm	-	
	ESPACIOS BAJO ESCALERAS		CERRADO O PROTEGIDO SI ALTURA MENOR DE 2,20m		-	
	PASAMANOS		0,90-0,95 m RECOMENDABLE OTRO 0,65-0,70 m		-	
	ILUMINACIÓN NOCTURNA ARTIFICIAL		MÍNIMO DE 10 LUX	MÍNIMO DE 10 LUX	-	
ASCENSORES Base 2.2.3	DIMENSIONES INTERIORES	ANCHO MÍNIMO	1,10 m	0,90 m	-	
		PROFUNDIDAD MÍNIMA	1,40 m	1,20 m	-	
		SUPERFICIE MÍNIMA	1,60 m ²	1,20 m ²	-	
		PASO LIBRE EN PUERTAS	0,80 m	0,80 m	-	
	VESTÍBULOS FRENTE A LOS ASCENSORES		LIBRE INSCRIBIR CÍRCULO 1,50 m DE DIÁMETRO		-	
	BOTONERAS DE ASCENSORES		ALTURA ENTRE 0,90-1,20 m		-	
ESCALERAS MECÁNICAS Base 2.2.4	NÚMERO MÍNIMO DE PELDAÑOS ENRASADOS A LA ENTRADA Y A LA SALIDA		2,5	2,5	-	
	ANCHO MÍNIMO		1,00 m	1,00 m	-	
	VELOCIDAD MÁXIMA		0,5 m/seg.	0,5 m/seg.	-	
BANDAS MECÁNICAS Base 2.2.5	ANCHO MÍNIMO		1,00 m	1,00 m	-	
SER	DIMENSIONES DE APROXIMACIÓN FRONTAL AL LAVABO Y LATERAL AL INODORO		INSCRIBIR CÍRCULO 1,50m DE DIÁMETRO	INSCRIBIR CÍRCULO 1,20m DE DIÁMETRO	1,50	
	ANCHO LIBRE		0,80 m	0,80 m	0,90	

VICIOS	SERVICIOS HIGIENICOS Base 2.3.1	PUERTAS	TIRADOR DE PRESIÓN O PALANCA Y TIRADOR HORIZONTAL A UNA ALTURA H	0,90 < H < 1,20 m.	0,80 < H < 1,30 m.	si
		LAVABOS	CARACTERÍSTICAS	SIN PIE NI MOBILIARIO INFERIOR, GRIFO PRESIÓN O PALANCA		0.85
			ALTURA	0,85 m	0,90 m	
		INODOROS	BARRAS LATERALES	A AMBOS LADOS, UNA DE ELLAS ABATIBLE CON ESPACIO LIBRE DE 80 cm.		Si
ALTURA DEL SUELO: 0,70 m.	ALTURA DEL SUELO: 0,80 m.					
ALTURA DEL ASIENTO: 0,20 m	ALTURA DEL ASIENTO: 0,25 m					
PULSADORES Y MECANISMOS		1,20 m. > H > 0,90 m.	1,30 m. > H > 0,80 m.			
DORMITORIOS	Base 2.3.2	DIMENSIONES		INSCRIBIR CÍRCULO 1,50m DE DIÁMETRO	INSCRIBIR CÍRCULO 1,20m DE DIÁMETRO	-
		PASILLOS EN DORMITORIOS		ANCHO MÍNIMO 1,20m	ANCHO MÍNIMO 1,00m	-
		PUERTAS		ANCHO LIBRE 0,80m	ANCHO LIBRE 0,80m	-
		ESPACIO DE APROX. LATERAL CAMA		0,90m	0,90m	-
		ALTURA PULSADORES Y TIRADORES		1,20 m. > H > 0,90 m.	1,30 m. > H > 0,80 m.	-
VESTUARIOS	CABINAS	DIMENSIONES		MÍNIMO 1,70 x1,80 m.		-
		ASIENTO		0,40x0,40m CON ESPACIO DE APROXIMACIÓN MÍNIMO DE 0,80m BARRAS LATERALES A 0,70-0,75m ABATIBLES LADO APROX.		-
		PASILLOS VESTIDORES Y DUCHAS		ANCHO MÍNIMO 1,20m	ANCHO MÍNIMO 1,00m	-
		ESPACIO DE APROX. LATERAL		A MOBILIARIO DE 0,80m		-
		ALTURA PULSADORES		ENTRE 1,20 y 0,90m	ENTRE 1,30 y 0,80m	-
	ZONA LIBRE DE OBSTÁCULOS		INSCRIBIR CÍRCULO DE 1,50m DE DIÁMETRO	INSCRIBIR CÍRCULO DE 1,20m DE DIÁMETRO	-	
	DUCHAS	DIMENSIONES		MÍNIMO UNA DUCHA DE 1,80x1,20m		-
ASIENTO		0,40x0,40m CON ESPACIO DE APROXIMACIÓN MÍNIMO DE 0,80m BARRAS LATERALES A 0,70-0,75m ABATIBLES LADO APROX.		-		
ÁREA VESTUARIOS	PUERTAS		ANCHO MÍNIMO 0,80m		-	
	PAVIMENTO		ANTIDESLIZANTE		-	

RESERVA DE HABITACIONES A MINUSVÁLIDOS

Nº de PLAZAS del hotel	De 25 a 50 PLAZAS	De 51 a 100 PLAZAS	De 101 a 150 PLAZAS	De 151 a 200 PLAZAS	Más de 200 PLAZAS
Nº de habitaciones adaptadas	1	2	4	6	8

RESERVA MÍNIMA DE PLAZAS ADAPTADAS EN LOCALES DE ESPECTÁCULOS, SALAS DE CONFERENCIAS, RECINTOS DEPORTIVOS, AUDITORIOS, AULAS, ETC.

CAPACIDAD	DE 51 A 100	DE 101 A 250	DE 251 A 500	DE 501 A 1000	DE 1001 A 2500	DE 2501 A 5000	DE 5001 A 10000	MAS DE 10000
Nº DE PLAZAS ADAPTADAS	1	2	3	4	5	6	7	10

EN TODO CASO SE CUMPLIRÁ LO RESEÑADO EN EL REAL DECRETO 556/89 POR EL QUE SE ARBITRAN MEDIDAS MÍNIMAS DE ACCESIBILIDAD EN LOS EDIFICIOS (B.O.E. 23.05.89)

24 ESTUDIO BÁSICO DE SEGURIDAD Y SALUD EN LAS OBRAS DE CONSTRUCCIÓN.

REAL DECRETO 1627/1997, DE 24 DE OCTUBRE POR EL QUE SE ESTABLECEN DISPOSICIONES MÍNIMAS DE SEGURIDAD Y SALUD EN LAS OBRAS DE CONSTRUCCIÓN (B.O.E. 25/10/97)
REAL DECRETO 171/2004 DE PREVENCIÓN DE RIESGOS LABORALES POR EL QUE SE DESARROLLA EL ARTÍCULO 24 DE LA LEY 31/1995, DE 8 DE NOVIEMBRE, DE PREVENCIÓN DE RIESGOS LABORALES.

ÍNDICE

▪ ANTECEDENTES Y DATOS GENERALES

- JUSTIFICACIÓN DEL ESTUDIO BÁSICO DE SEGURIDAD Y SALUD

OBJETO DEL ESTUDIO BÁSICO DE SEGURIDAD Y SALUD
DATOS DEL PROYECTO
DESCRIPCIÓN DEL EMPLAZAMIENTO Y LA OBRA
INSTALACIONES PROVISIONALES Y ASISTENCIA SANITARIA
MAQUINARIA PESADA DE OBRA
MEDIOS AUXILIARES

▪ RIESGOS LABORALES

- RIESGOS LABORALES EVITABLES COMPLETAMENTE

RIESGOS LABORALES NO ELIMINABLES COMPLETAMENTE
RIESGOS LABORALES ESPECIALES

▪ PREVISIONES PARA TRABAJOS FUTUROS

▪ NORMATIVA APLICABLE

- GENERAL

EQUIPOS DE PROTECCIÓN INDIVIDUAL (EPI)
INSTALACIONES Y EQUIPOS DE OBRA
NORMATIVA DE ÁMBITO LOCAL (ORDENANZAS MUNICIPALES)

▪ PLIEGO DE CONDICIONES

- EMPLEO Y MANTENIMIENTO DE LOS MEDIOS Y EQUIPOS DE PROTECCIÓN

OBLIGACIONES DEL PROMOTOR
COORDINADOR EN MATERIA DE SEGURIDAD Y SALUD
PLAN DE SEGURIDAD Y SALUD EN EL TRABAJO
OBLIGACIONES DE CONTRATISTAS Y SUBCONTRATISTAS
OBLIGACIONES DE LOS TRABAJADORES AUTÓNOMOS
LIBRO DE INCIDENCIAS
PARALIZACIÓN DE LOS TRABAJOS
DERECHOS DE LOS TRABAJADORES
ÓRGANOS O COMITÉS DE SEGURIDAD E HIGIENE. CONSULTA Y PARTICIPACIÓN DE LOS TRABAJADORES
DISPOSICIONES MÍNIMAS DE SEGURIDAD Y SALUD QUE DEBEN APLICARSE EN LAS OBRAS

1 ANTECEDENTES Y DATOS GENERALES

JUSTIFICACIÓN DEL ESTUDIO BÁSICO DE SEGURIDAD Y SALUD

El real Decreto 1627/1997, de 24 de octubre, por el que se establecen disposiciones mínimas de seguridad y salud en las obras de construcción, establece en el Artículo 4, apartado 2, que en los proyectos de obra no incluidos en los supuestos previstos en el apartado 1 del mismo Artículo, el promotor estará obligado a que en la fase de redacción del proyecto se elabore un Estudio Básico de Seguridad y Salud.

Por tanto hay que comprobar que se dan todos los supuestos siguientes:

El presupuesto de Ejecución por Contrata (P.E.C.) es inferior a 450.759,08 Euros

P.E.C. = $362213,86 + 47087,8 + 21732,83 + 68965,52 =$	500000,01 Euros.
--------------------------------------------------------	---------------------

P.E.M.= Presupuesto de Ejecución Material

La duración estimada de la obra no es superior a 30 días o no se emplea en ningún momento a más de 20 trabajadores simultáneamente

Plazo de ejecución previsto =	120 días
-------------------------------	----------

Número de trabajadores previsto que trabajen simultáneamente =	4
----------------------------------------------------------------	---

(En este apartado basta que se dé una de las dos circunstancias)

El volumen de mano de obra estimada es inferior a 500 jornadas (suma de los días de trabajo del total de los trabajadores en la obra).

Número aproximado de jornadas	360
-------------------------------	-----

No es una obra de túneles, galerías, conducciones subterráneas o presas

OBJETO DEL ESTUDIO BÁSICO DE SEGURIDAD Y SALUD

El presente Estudio Básico de Seguridad y Salud está redactado para dar cumplimiento al Real Decreto 1627/1997, de 24 de octubre, por el que se establecen disposiciones mínimas de seguridad y salud en las obras de construcción, en el marco de la Ley 31/1995 de 8 de noviembre, de Prevención de Riesgos Laborales, modificada por la Ley 54/2003, de 12 de diciembre, de Riesgos Laborales.

Conforme se especifica en el Artículo 6, apartado 2, del R.D. 1627/1997, el Estudio Básico deberá precisar:

Relación de las normas de seguridad y salud aplicables a la obra

Identificación de los riesgos que puedan ser evitados, indicando las medidas técnicas necesarias para ello.

Relación de los riesgos laborales que no puedan eliminarse, especificando las medidas preventivas y protecciones técnicas tendentes a controlar y reducir dichos riesgos y valorando su eficacia, en especial cuando se propongan medidas alternativas. No será necesario valorar esta eficacia cuando se adopten las medidas establecidas por la

normativa o indicadas por la autoridad laboral (Notas Técnicas de Prevención).

Relación de actividades y medidas específicas relativas a los trabajos incluidos en el Anexo II.

Previsión e informaciones útiles para efectuar en su día, en las debidas condiciones de seguridad y salud, los previsibles trabajos posteriores.

DATOS DEL PROYECTO

El presente Estudio Básico de Seguridad y Salud se refiere al proyecto cuyos datos generales son:

Tipo de obra	Edificio de aparcamientos
Situación	Campus de Zapateira
Población	A CORUÑA, A CORUÑA
Promotor	
Arquitecto	
Coordinador de Seguridad y Salud	
Presupuesto de Ejecución Material	362213,86
Duración de la obra	120, días
Nº máximo de trabajadores	4

DESCRIPCIÓN DEL EMPLAZAMIENTO Y LA OBRA

Características y condicionantes del emplazamiento donde se realizará la obra:

Accesos a la obra	Vía asfaltada
Topografía del terreno	plana
Tipo de suelo	Hormigón
Edificaciones colindantes	si
Suministro E. Eléctrica	si
Suministro de Agua	si
Sistema de saneamiento	si

Características generales de la obra y fases de que consta:

Demoliciones	
Movimiento de tierras	

Cimentación y estructuras	X
Cubiertas	X
Albañilería y cerramientos	X
Acabados	X
Instalaciones	X

INSTALACIONES PROVISIONALES Y ASISTENCIA SANITARIA

De acuerdo con el apartado 15 del Anexo 4 del R.D. 1627/1997, la obra dispondrá de los servicios higiénicos siguientes:

Vestuarios adecuados de dimensiones suficientes, con asientos y taquillas individuales provistas de llave, con una superficie mínima de 2 m² por trabajador que haya de utilizarlos y una altura mínima de 2,30 m.

Lavabos con agua fría y caliente a razón de un lavabo por cada 10 trabajadores o fracción.

Duchas con agua fría y caliente a razón de una ducha por cada 10 trabajadores o fracción.

Retretes a razón de un inodoro cada 25 hombres o 15 mujeres o fracción. Cabina de superficie mínima 1,20m² y altura 2,30 m.

De acuerdo con el apartado A 3 del Anexo 6 del R.D. 1627/1997, la obra dispondrá del material de primeros auxilios que se indica a continuación:

Un botiquín portátil que contenga desinfectantes y antisépticos autorizados, gasas estériles, algodón hidrófilo, venda, esparadrapo, apósitos adhesivos, torniquete, antiespasmódicos, analgésicos, bolsa para agua o hielo, termómetro, tijeras, jeringuillas desechables, pinzas y guantes desechables.

Nivel de asistencia	Distancia en Km
Asistencia Primaria (Urgencias)	2 kmKm
Asistencia Especializada (Hospital)	2 kmKm

MAQUINARIA PESADA DE OBRA

La maquinaria que se prevé emplear en la ejecución de la obra se indica en la tabla adjunta:

Sierra circular
Hormigoneras
Camiones
Cabrestantes mecánicos

MEDIOS AUXILIARES

En la tabla siguiente se relacionan los medios auxiliares que van a ser empleados en la obra y sus características más importantes:

MEDIOS	CARACTERÍSTICAS
Andamios tubulares apoyados	<p>Deberán montarse bajo la supervisión de persona competente</p> <p>Se apoyarán sobre una base sólida y preparada adecuadamente</p> <p>Se dispondrán anclajes adecuados a las fachadas</p> <p>Las cruces de San Andrés se colocarán por ambos lados</p> <p>Correcta disposición de las plataformas de trabajo</p> <p>Correcta disposición de barandilla de seguridad, barra intermedia y rodapié</p> <p>Correcta disposición de los accesos a los distintos niveles de trabajo</p> <p>Uso de cinturón de seguridad de sujeción Clase A, Tipo I durante el montaje y desmontaje</p>
Andamios sobre borriquetas	La distancia entre apoyos no debe sobrepasar los 3,5 m.
Escaleras de mano	<p>Zapatillas antideslizantes. Deben sobrepasar en 1 m. la altura a salvar.</p> <p>Separación de la pared en la base = $\frac{1}{2}$ de la altura total</p>
Instalación eléctrica	<p>Cuadro general en caja estanca de doble aislamiento, situado a h mayor de 1m:</p> <p>Interruptores diferenciales de 0,3A en líneas de máquinas y fuerza</p> <p>Interruptores diferenciales de 0,03A en líneas de alumbrado a tensión mayor que 24V.</p> <p>Interruptor magnetotérmico general omnipolar accesible desde el exterior</p> <p>I. magnetotérmicos en líneas de máquinas, tomas de corriente y alumbrado</p> <p>La instalación de cables será aérea desde la salida del cuadro</p> <p>La puesta a tierra (caso de no utilizar la del edificio) será menor o igual a 80 ohmios</p>

RIESGOS LABORALES

RIESGOS LABORALES EVITABLES COMPLETAMENTE

Relación de riesgos laborales que pudiendo presentarse en la obra, van a ser totalmente evitados mediante la adopción de las medidas técnicas que también se incluyen:

RIESGOS EVITABLES	MEDIDAS TÉCNICAS ADOPTADAS
Derivados de la rotura de instalaciones existentes	Neutralización de las instalaciones existentes

RIESGOS LABORALES NO ELIMINABLES COMPLETAMENTE

Identificación de riesgos laborales que no pueden ser completamente eliminados, y las medidas preventivas y protecciones técnicas que deberán adoptarse para el control y la reducción de este tipo de riesgos. La primera tabla se refiere a aspectos generales que afectan a la totalidad de la obra, y las restantes a los aspectos específicos de cada una de las fases en las que ésta puede dividirse.

TODA LA OBRA	
RIESGOS	
MEDIDAS PREVENTIVAS Y PROTECCIONES COLECTIVAS	GRADO DE ADOPCIÓN
EQUIPOS DE PROTECCIÓN INDIVIDUAL (EPIs)	EMPLEO

3 CIMENTACIÓN Y ESTRUCTURAS	
RIESGOS	
Caídas de operarios al vacío	
Caídas de materiales transportados	
Atrapamientos y aplastamientos	
Atropellos, colisiones, alcances y vuelcos de camiones	
Lesiones y cortes en brazos y manos	
Lesiones, pinchazos y cortes en pies	
Dermatitis por contacto con hormigones y morteros	
Ruidos, contaminación acústica	
Vibraciones	
MEDIDAS PREVENTIVAS Y PROTECCIONES COLECTIVAS	GRADO ADOPCIÓN DE
Apuntalamientos y apeos	Permanente
Pasos o pasarelas	Permanente
Separación de tránsito de vehículos y operarios	Ocasional
Cabinas o pórticos de seguridad	Permanente
EQUIPOS DE PROTECCIÓN INDIVIDUAL (EPIs)	EMPLEO
Gafas de seguridad	Ocasional
Guantes de cuero o goma	Frecuente
Botas de seguridad	Permanente
Botas de goma o P.V.C. de seguridad	Ocasional
Pantallas faciales, guantes, manguitos, mandiles y polainas para soldar	En estructura metálica

Cinturones y arneses de seguridad	Frecuente
4 CUBIERTAS	
RIESGOS	
Caídas de materiales transportados, a nivel y a niveles inferiores	
Lesiones y cortes en manos	
Dermatitis por contacto con materiales	
Quemaduras producidas por soldadura de materiales	
Vientos fuertes	
Derrame de productos	
Contactos eléctricos directos e indirectos	
Hundimientos o roturas en cubiertas de materiales ligeros	
MEDIDAS PREVENTIVAS Y PROTECCIONES COLECTIVAS	GRADO DE ADOPCIÓN
Tableros o planchas rígidas en huecos horizontales	Permanente
Acopio adecuado de materiales	Permanente
Señalizar obstáculos	Permanente
Plataforma adecuada para grústa	Permanente
Ganchos de servicio	Permanente
Accesos adecuados a las cubiertas	Permanente
Paralización de los trabajos en condiciones meteorológicas adversas	Ocasional
EQUIPOS DE PROTECCIÓN INDIVIDUAL (EPIs)	EMPLEO
Guantes de cuero o goma	Ocasional
Botas de seguridad	Permanente
Cinturones y arneses de seguridad	Permanente

5 ALBAÑILERÍA Y CERRAMIENTOS	
RIESGOS	
Caídas de operarios al vacío	
Caídas de materiales transportados, a nivel y a niveles inferiores	
Atrapamientos y aplastamientos en manos durante el montaje de andamios	
Atrapamientos por los medios de elevación y transporte	
Lesiones y cortes en manos	
Dermatitis por contacto con hormigones, morteros y otros materiales	
Incendios por almacenamiento de productos combustibles	
Golpes o cortes con herramientas	
Contactos eléctricos directos e indirectos	
Proyecciones de partículas al cortar materiales	
Ruidos, contaminación acústica	
MEDIDAS PREVENTIVAS Y PROTECCIONES COLECTIVAS	GRADO DE ADOPCIÓN
Andamios (constitución, arriostramiento y accesos correctos)	Permanente
Barandillas rígidas	Permanente
Evitar trabajos superpuestos	Permanente
EQUIPOS DE PROTECCIÓN INDIVIDUAL (EPIs)	EMPLEO
Gafas de seguridad	Frecuente
Guantes de cuero o goma	Frecuente
Botas de seguridad	Permanente
Cinturones y arneses de seguridad	Frecuente
Mástiles y cables fiadores	Frecuente

6 ACABADOS	
RIESGOS	
Caídas de materiales transportados	
Ambiente pulvígeno	
Lesiones y cortes en manos	
Lesiones, pinchazos y cortes en pies	
Dermatosis por contacto con materiales	
Incendio por almacenamiento de productos combustibles	
Quemaduras	
Contactos eléctricos directos o indirectos	
Atrapamientos con o entre objetos o herramientas	
MEDIDAS PREVENTIVAS Y PROTECCIONES COLECTIVAS	GRADO DE ADOPCIÓN
Ventilación adecuada y suficiente (natural o forzada)	Permanente
Evitar focos de inflamación	Permanente
Almacenamiento correcto de los productos	Permanente
Paralización de los trabajos en condiciones meteorológicas adversas	Ocasional
EQUIPOS DE PROTECCIÓN INDIVIDUAL (EPIs)	EMPLEO
Gafas de seguridad	Ocasional
Guantes de cuero o goma	Frecuente
Botas de seguridad	Frecuente
Mascarilla filtrante	Ocasional

7 INSTALACIONES	
RIESGOS	
Lesiones y cortes en manos y brazos	
Dermatosis por contacto con materiales	
Inhalación de sustancias tóxicas	
Quemaduras	
Golpes y aplastamientos de pies	
Incendio por almacenamiento de productos combustibles	
Contactos eléctricos directos e indirectos	
Ambiente pulvígeno	
MEDIDAS PREVENTIVAS Y PROTECCIONES COLECTIVAS	GRADO DE ADOPCIÓN
Ventilación adecuada y suficiente (natural o forzada)	Permanente
Escalera portátil de tijera con calzos de goma y tirantes	Frecuente
Realizar las conexiones eléctricas sin tensión	Permanente
EQUIPOS DE PROTECCIÓN INDIVIDUAL (EPIs)	EMPLEO
Gafas de seguridad	Ocasional
Guantes de cuero o goma	Frecuente
Botas de seguridad	Frecuente

RIESGOS LABORALES ESPECIALES

En la siguiente tabla se relacionan aquellos trabajos que siendo necesarios para el desarrollo de la obra definida en el Proyecto de referencia, implican riesgos especiales para la seguridad y la salud de los trabajadores, y están por ello incluidos en el Anexo II del R.D. 1627/1997.

También se indican las medidas específicas que deben adoptarse para controlar y reducir los riesgos derivados de este tipo de trabajos.

TRABAJOS CON RIESGOS ESPECIALES	MEDIDAS ESPECÍFICAS PREVISTAS
Especialmente graves de caídas de altura, sepultamientos y hundimientos	

PREVISIONES PARA TRABAJOS FUTUROS

El apartado 3 del artículo 6 del R.D. 1627/1997 establece que en el Estudio Básico se contemplarán también las previsiones y las informaciones para efectuar en su día, en las debidas condiciones de seguridad y salud, los previsibles trabajos posteriores.

RIESGOS
Caídas al mismo nivel en suelos
Caídas de altura por huecos horizontales
Caídas por huecos en cerramientos
Caídas por resbalones
Reacciones químicas por productos de limpieza y líquidos de maquinaria
Contactos eléctricos por accionamiento inadvertido y modificación o deterioro de sistemas eléctricos
Fuego por combustibles, modificación de instalación eléctrica o por acumulación de desechos peligrosos
Impacto de elementos de la maquinaria por desprendimientos, deslizamientos o roturas
Contactos eléctricos directos e indirectos
Vibraciones de origen interno y externo
Contaminación por ruido
MEDIDAS PREVENTIVAS Y PROTECCIONES COLECTIVAS
Andamiajes, escalerillas y demás dispositivos provisionales adecuados y seguros
Anclajes de cinturones fijados a la pared para la limpieza de ventanas no accesibles

Anclajes de cinturones para reparación de tejados y cubiertas
EQUIPOS DE PROTECCIÓN INDIVIDUAL (EPIs)
Casco de seguridad
Ropa de trabajo
Cinturones de seguridad y cables de longitud y resistencia adecuada para limpiadores de ventanas
Cinturones de seguridad y cables de longitud y resistencia adecuada para reparar tejados y cubiertas inclinadas

NORMATIVA APLICABLE

GENERAL

Ley 54/2003, de 12 de diciembre, de Prevención de Riesgos Laborales por la que se modifican algunos artículos de la Ley 31/1995, de 8 de noviembre, de Prevención de Riesgos Laborales.

Real Decreto 171/2004 de 30 de enero de Prevención de Riesgos Laborales, por el que se desarrolla el artículo 24 de la Ley 31/1995, de 8 de noviembre, de Prevención de Riesgos Laborales

Real Decreto 909/2001, de 27 de julio, por el que se establecen los criterios higiénico sanitarios para la prevención y control de la legionelosis.

Real Decreto 216/ 1999 de 5 de febrero del Ministerio de Trabajo por el que se establecen las disposiciones mínimas de seguridad y salud en el trabajo en el ámbito de las empresas de trabajo temporal..

Real Decreto 780/1998 de 30 de abril Prevención de Riesgos Laborales del Ministerio de la Presidencia.

Real Decreto 780/1997 de 21 de marzo que determina el Reglamento de la Infraestructura para la calidad y seguridad industrial (modifica el R.D. 2200/1995 de 28 de diciembre.

O. TAS/2926/2002 de 19 de noviembre por la que se establecen nuevos modelos para la notificación de los accidentes de trabajo y regula el procedimiento para su cumplimentación y tramitación.

Decreto 9/2001 de 11 de enero por el que se establecen los criterios sanitarios para la prevención de la contaminación por legionella en las instalaciones térmicas.

Resolución de 23 de julio de 1998 de Riesgos Laborales, de la Secretaría de Estado para la Administración Pública.

Ley 31/1995 de 8 de noviembre, de Prevención de Riesgos Laborales

Ordenanza General de Seguridad e Higiene en el Trabajo de 9 de marzo de 1971 (sigue siendo válido el Título II que comprende los artículos desde el nº13 al nº51, los artículos anulados quedan sustituidos por la Ley 31/1995)

Reglamento RD 39/1997 de 17 de enero, sobre Servicios de Prevención

Real Decreto 1627/1997 de 24 de octubre, por el que se establecen disposiciones mínimas de seguridad y salud en las obras de construcción

Real Decreto 485/1997 de 14 de abril, por el que se establecen disposiciones mínimas en materia de señalización de seguridad y salud

Real Decreto 486/1997 de 14 de abril, sobre Seguridad y Salud en los lugares de trabajo

Real Decreto 487/1997 de 14 de abril, sobre disposiciones mínimas de seguridad y salud sobre manipulación manual de cargas

Ordenanza de Trabajo, industrias, construcción, vidrio y cerámica (O.M. 28/08/70, O.M. 28/07/77, O.M. 04/07/83, en títulos no derogados)

Estatuto de los Trabajadores (Ley 8/1980, Ley 32/1984, Ley 11/1994)

Directiva 92/57/CEE de 24 de junio, sobre disposiciones mínimas de Seguridad y Salud que deben aplicarse en las obras de construcción temporales o móviles

RD. 664/1997 de 12 de mayo (BOE: 24/05/97). Protección de los trabajadores contra riesgos relacionados con la exposición a agentes biológicos durante el trabajo

RD. 665/1997 de 12 de mayo (BOE: 24/05/97). Protección de los trabajadores contra los riesgos relacionados con la exposición a agentes cancerígenos durante el trabajo.

O. de 20 de mayo de 1952 (BOE: 15/06/52). Reglamento de Seguridad e Higiene del Trabajo en la industria de la construcción. Modificaciones: O. de 10 de septiembre de 1953 (BOE: 22/12/53). O. de 23 de septiembre de 1966 (BOE: 01/10/66). Art. 100 a 105 derogados por O. de 20 de enero de 1956.

O. de 31 de enero de 1940. Andamios: Cap. VII, art. 66º a 74º (BOE: 03/02/40). Reglamento general sobre Seguridad e Higiene.

O. de 20 de septiembre de 1986 (BOE: 13/10/86). Modelo de libro de incidencias correspondiente a las obras en que sea obligatorio el estudio de Seguridad e Higiene. Corrección de errores: BOE: 31/10/86

O. de 31 de agosto de 1987 (BOE: 18/09/87). Señalización, balizamiento, limpieza y terminación de obras fijas en vías fuera de poblado.

O. de 23 de mayo de 1977 (BOE: 14/06/81). Reglamentación de aparatos elevadores para obras. Modificación: O. de 7 de marzo de 1981 (BOE: 14/03/81)

O. de 28 de junio de 1988 (BOE: 07/07/88). Instrucción Técnica Complementaria MIE-AEM 2 del Reglamento de Aparatos de elevación y Manutención referente a grúas-torre desmontables para obras. Modificación: O. de 16 de abril de 1990 (BOE: 24/04/90).

O. de 31 de octubre de 1984 (BOE: 07/11/84). Reglamento sobre seguridad de los trabajos con riesgo de amianto.

O. de 7 de enero de 1987 (BOE: 15/01/87). Normas Complementarias de Reglamento sobre seguridad de los trabajadores con riesgo de amianto.

RD. 1316/1989 de 27 de octubre (BOE: 02/11/89). Protección de los trabajadores frente a los riesgos derivados de la exposición al ruido durante el trabajo.

O. de 9 de marzo de 1971 (BOE: 16 y 17/03/71). Ordenanza General de Seguridad e Higiene en el trabajo. Corrección de errores: BOE: 06/04/71. Modificación: BOE: 02/11/89. Derogados algunos capítulos por: Ley 31/1995, RD 485/1997, RD 486/1997, RD 664/1997, RD 665/1997, RD 773/1997, RD 1215/1997.

EQUIPOS DE PROTECCIÓN INDIVIDUAL (EPI)

Real Decreto 773/1997 de 30 de mayo, sobre disposiciones mínimas de seguridad y salud de equipos de protección individual.

RD. 1435/92 de 27 de noviembre de 1992 (BOE: 11/12/92), reformado por RD. 56/1995 de 20 de enero (BOE: 08/02/95). Disposiciones de aplicación de la directiva 89/392/CEE, relativa a la aproximación de las legislaciones de los estados miembros sobre máquinas.

RD. 1495/1986 de 26 de mayo (BOE: 21/07/86). Reglamento de seguridad en las máquinas.

Resoluciones aprobatorias de Normas Técnicas Reglamentarias para distintos medios de protección personal de trabajadores:

R. de 14 de diciembre de 1974 (BOE: 30/12/74: N.R. MT-1: Cascos no metálicos

R. de 28 de julio de 1975 (BOE: 01/09/75): N.R. MT-2: Protectores auditivos

R. de 28 de julio de 1975 (BOE: 02/09/75): N.R. MT-3: Pantallas para soldadores. Modificación: BOE: 24/10/7

R. de 28 de julio de 1975 (BOE: 03/09/75): N.R. MT-4: Guantes aislantes de electricidad

R. de 28 de julio de 1975 (BOE: 04/09/75): N.R. MT-5: Calzado de seguridad contra riesgos mecánicos. Modificación: BOE: 27/10/75

R. de 28 de julio de 1975 (BOE: 05/09/75): N.R. MT-6: Banquetas aislantes de maniobras. Modificaciones: BOE: 28/10/75.

R. de 28 de julio de 1975 (BOE: 06/09/75): N.R. MT-7: Equipos de protección personal de vías respiratorias. Normas comunes y adaptadores faciales. Modificaciones: BOE: 29/10/75

R. de 28 de julio de 1975 (BOE: 08/09/75): N.R. MT-8: Equipos de protección personal de vías respiratorias: Filtros mecánicos. Modificación: BOE: 30/10/75

R. de 28 de julio de 1975 (BOE: 09/09/75): N.R. MT-9: Equipos de protección personal de vías respiratorias: Mascarillas autofiltrantes. Modificación: BOE: 31/10/75

R. de 28 de julio de 1975 (BOE: 10/09/75): N.R. MT-10: Equipos de protección personal de vías respiratorias: filtros químicos y mixtos contra amoníaco. Modificación: BOE: 01/11/75

INSTALACIONES Y EQUIPOS DE OBRA

Real Decreto 1215/1997 de 18 de julio, sobre disposiciones mínimas de seguridad y salud para utilización de los equipos de trabajo.

NORMATIVA DE ÁMBITO LOCAL (ORDENANZAS MUNICIPALES)

Normativas relativas a la organización de los trabajadores. Artículos 33 al 40 de la Ley de Prevención de riesgos laborales, de 1995 (BOE: 10/11/95)

Normas relativas a la ordenación de profesionales de la seguridad e higiene.

Reglamento de los Servicios de Prevención, RD. 39/1997. (BOE: 31/07/97)

Normas de la administración local. Ordenanzas Municipales en cuanto se refiere a la Seguridad, Higiene y Salud en las Obras y que no contradigan lo relativo al RD. 1627/1997.

Reglamentos Técnicos de los elementos auxiliares: Reglamento Electrónico de Baja Tensión. B.O.E. 9/10/73 y Normativa Especifica Zonal. Reglamento de Aparatos Elevadores para Obras. (B.O.E. 29/05/1974). Aparatos Elevadores I.T.C. Orden de 19-12-1985 por la que se aprueba la instrucción técnica complementaria MIE-AEM-1 del reglamento de aparatos de elevación y manutención referente a los ascensores electromecánicos. (BOE: 11-6-1986) e ITC MIE.2 referente a grúas-torre (BOE: 24-4-1990).

Normativas derivadas del convenio colectivo provincial.

Las que tengan establecidas en el convenio colectivo provincial

PLIEGO DE CONDICIONES

EMPLEO Y MANTENIMIENTO DE LOS MEDIOS Y EQUIPOS DE PROTECCIÓN

Características de empleo y conservación de maquinarias:

Se cumplirá lo indicado por el Reglamento de Seguridad en las máquinas, RD. 1495/86, sobre todo en lo que se refiere a las instrucciones de uso, y a la instalación y puesta en servicio, inspecciones y revisiones periódicas, y reglas generales de seguridad.

Las máquinas incluidas en el Anexo del Reglamento de máquinas y que se prevé usar en esta obra son las siguientes:

- 1.- Dosificadoras y mezcladoras de áridos.
- 2.- Herramientas neumáticas.
- 3.- Hormigoneras
- 4.- Dobladoras de hierros.
- 5.- Enderezadoras de varillas
- 6.- Lijadoras, pulidoras de mármol y terrazo.

Características de empleo y conservación de útiles y herramientas:

Tanto en el empleo como la conservación de los útiles y herramientas, el encargado de la obra velará por su correcto empleo y conservación, exigiendo a los trabajadores el cumplimiento de las especificaciones emitidas por el fabricante para cada útil o herramienta.

El encargado de obra establecerá un sistema de control de los útiles y herramientas a fin y efecto de que se utilicen con las prescripciones de seguridad específicas para cada una de ellas.

Las herramientas y útiles establecidos en las previsiones de este estudio pertenecen al grupo de herramientas y útiles conocidos y con experiencias en su empleo, debiéndose aplicar las normas generales, de carácter práctico y de general conocimiento, vigentes según los criterios generalmente admitidos.

Empleo y conservación de equipos preventivos:

Se considerarán los dos grupos fundamentales:

Protecciones personales:

Se tendrá preferente atención a los medios de protección personal.

Toda prenda tendrá fijado un período de vida útil desechándose a su término.

Cuando por cualquier circunstancia, sea de trabajo o mala utilización de una prenda de protección personal o equipo se deteriore, éstas se repondrán independientemente de la duración prevista.

Todo elemento de protección personal se ajustará a las normas de homologación del Ministerio de Trabajo y/o Consellería y, en caso que no exista la norma de homologación, la calidad exigida será la adecuada a las prestaciones previstas.

Protecciones colectivas:

El encargado y el jefe de obra, son los responsables de velar por la correcta utilización de los elementos de protección colectiva, contando con el asesoramiento y colaboración de los Departamentos de Almacén, Maquinaria, y del propio Servicio de Seguridad de la Empresa Constructora.

Se especificarán algunos datos que habrá que cumplir en esta obra, además de lo indicado en las Normas Oficiales:

Vallas de delimitación y protección en pisos:

Tendrán como mínimo 90 cm. de altura estando contruidos a base de tubos metálicos y con patas que mantengan su estabilidad.

Rampas de acceso a la zona excavada:

La rampa de acceso se hará con caída lateral junto al muro de pantalla. Los camiones circularán lo mas cerca posible de éste.

Barandillas:

Las barandillas rodearán el perímetro de cada planta desencofrada, debiendo estar condenado el acceso a las otras plantas por el interior de las escaleras.

Redes perimetrales:

La protección del riesgo de caída a distinto nivel se hará mediante la utilización de pescantes tipo horca, colocadas de 4,50 a 5,00 m., excepto en casos especiales que por el replanteo así lo requieran. El extremo inferior de la red se anclará a horquillas de hierro embebidas en el forjado. Las redes serán de nylon con una modulación apropiada. La cuerda de seguridad será de poliamida y los módulos de la red estarán atados entre sí por una cuerda de poliamida. Se protegerá el desencofrado mediante redes de la misma calidad, ancladas al perímetro de los forjados.

Redes verticales:

Se emplearán en trabajos de fachadas relacionados con balcones y galerías. Se sujetarán a un armazón apuntalado del forjado, con embolsado en la planta inmediata inferior a aquella donde se trabaja.

Mallazos:

Los huecos verticales inferiores se protegerán con mallazo previsto en el forjado de pisos y se cortarán una vez se necesite el hueco. Resistencia según dimensión del hueco.

Cables de sujeción de cinturón de seguridad:

Los cables y sujeciones previstos tendrán suficiente resistencia para soportar los esfuerzos a que puedan ser sometidos de acuerdo con su función protectora.

Marquesina de protección para la entrada y salida del personal:

Consistirá en armazón, techumbre de tablón y se colocará en los espacios designados para la entrada del edificio. Para mayor garantía preventiva se vallará la planta baja a excepción de los módulos designados.

Plataformas voladas en pisos:

Tendrán la suficiente resistencia para la carga que deban soportar, estarán convenientemente ancladas, dotadas de barandillas y rodapié en todo su perímetro exterior y no se situarán en la misma vertical en ninguna de las plantas.

Extintores:

Serán de polvo polivalente, revisándose periódicamente.

Plataforma de entrada-salida de materiales:

Fabricada toda ella de acero, estará dimensionada tanto en cuanto a soporte de cargas con dimensiones previstas. Dispondrá de barandillas laterales y estará apuntalada por 3 puntales en cada lado con tablón de reparto. Cálculo estructural según acciones a soportar.

OBLIGACIONES DEL PROMOTOR

Antes del inicio de los trabajos, el promotor designará un Coordinador en materia de seguridad y salud, cuando en la ejecución de las obras intervengan más de una empresa, o una empresa y trabajadores autónomos o diversos trabajadores autónomos.

La designación del Coordinador en materia de seguridad y salud no eximirá al promotor de sus

responsabilidades.

El promotor deberá efectuar un aviso a la autoridad laboral competente antes del comienzo de las obras, que se redactará con arreglo a lo dispuesto en el Anexo III del Real Decreto 1627/1997 debiendo exponerse en la obra de forma visible y actualizándose si fuera necesario.

COORDINADOR EN MATERIA DE SEGURIDAD Y SALUD

La designación del Coordinador en la elaboración del proyecto y en la ejecución de la obra podrá recaer en la misma persona.

El Coordinador en materia de seguridad y salud durante la ejecución de la obra, deberá desarrollar las siguientes funciones:

Coordinar la aplicación de los principios generales de prevención y seguridad.

Coordinar las actividades de la obra para garantizar que las empresas y personal actuante apliquen de manera coherente y responsable los principios de acción preventiva que se recogen en el Artículo 15 de la Ley de Prevención de Riesgos Laborales durante la ejecución de la obra, y en particular, en las actividades a que se refiere el Artículo 10 del Real Decreto 1627/1997.

Aprobar el plan de Seguridad y Salud elaborado por el contratista y, en su caso, las modificaciones introducidas en el mismo.

Organizar la coordinación de actividades empresariales previstas en el Artículo 24 de la Ley de Prevención de Riesgos Laborales.

Coordinar las acciones y funciones de control de la aplicación correcta de los métodos de trabajo.

Adoptar las medidas necesarias para que sólo las personas autorizadas puedan acceder a la obra.

La Dirección Facultativa asumirá estas funciones cuando no fuera necesaria la designación del Coordinador.

PLAN DE SEGURIDAD Y SALUD EN EL TRABAJO

En aplicación del Estudio Básico de seguridad y salud, el contratista, antes del inicio de la obra, elaborará un Plan de Seguridad y Salud en el que se analicen, estudien, desarrollen y complementen las previsiones contenidas en este Estudio Básico y en función de su propio sistema de ejecución de obra. En dicho plan se incluirán, en su caso, las propuestas de medidas alternativas de prevención que el contratista proponga con la correspondiente justificación técnica, y que no podrán implicar disminución de los niveles de protección previstos en este Estudio Básico.

El plan de Seguridad y Salud deberá ser aprobado, antes del inicio de la obra, por el Coordinador en materia de seguridad y salud durante la ejecución de la obra. Este podrá ser modificado por el contratista en función del proceso de ejecución de la misma de la evolución de los trabajos y de las posibles incidencias o modificaciones que puedan surgir a lo largo de la obra, pero siempre con la aprobación expresa del Coordinador. Cuando no fuera necesaria la designación del Coordinador, las funciones que se le atribuyen serán asumidas por la Dirección Facultativa.

Quienes intervengan en la ejecución de la obra, así como las personas u órganos con responsabilidades en materia de prevención en las empresas intervinientes en la misma y los representantes de los trabajadores, podrán presentar por escrito y de manera razonada, las sugerencias y alternativas que estimen oportunas. El plan estará en la obra a disposición de la Dirección Facultativa.

OBLIGACIONES DE CONTRATISTA Y SUBCONTRATISTA

El contratista y subcontratistas estarán obligados a:

Aplicar los principios de acción preventiva que se recogen en el Artículo 15 de la Ley de Prevención de Riesgos Laborales y en particular:

El mantenimiento de la obra en buen estado de limpieza.

La elección del emplazamiento de los puestos y áreas de trabajo, teniendo en cuenta sus condiciones de acceso y la determinación de las vías o zonas de desplazamiento o circulación.

La manipulación de distintos materiales y la utilización de medios auxiliares.

El mantenimiento, el control previo a la puesta en servicio y control periódico de las instalaciones y dispositivos necesarios para la ejecución de las obras, con objeto de corregir los defectos que pudieran afectar a la seguridad y salud de los trabajadores.

La delimitación y acondicionamiento de las zonas de almacenamiento y depósito de materiales, en particular si se trata de materias peligrosas.

El almacenamiento y evacuación de residuos y escombros.

La recogida de materiales peligrosos utilizados.

La adaptación del periodo de tiempo efectivo que habrá de dedicarse a los distintos trabajos o fases de trabajo.

La cooperación entre todos los intervinientes en la obra.

Las interacciones o incompatibilidades con cualquier otro trabajo o actividad.

Cumplir y hacer cumplir a su personal lo establecido en el Plan de Seguridad y Salud.

Cumplir la normativa en materia de prevención de riesgos laborales, teniendo en cuenta las obligaciones sobre coordinación de las actividades empresariales previstas en el Artículo 24 de la Ley de Prevención de Riesgos Laborales, así como cumplir las disposiciones mínimas establecidas en el Anexo IV del Real Decreto 1627/1997.

Informar y proporcionar las instrucciones adecuadas a los trabajadores autónomos sobre todas las medidas que hayan de adoptarse en lo que se refiere a su seguridad y salud.

Atender las indicaciones y cumplir las instrucciones del Coordinador en materia de seguridad y salud durante la ejecución de la obra.

Serán responsables de la ejecución correcta de las medidas preventivas fijadas en el Plan y en lo relativo a las obligaciones que le correspondan directamente o, en su caso, a los trabajadores autónomos por ellos contratados. Además responderán solidariamente de las consecuencias que se deriven del incumplimiento de las medidas previstas en el Plan.

Las responsabilidades del Coordinador, Dirección Facultativa y el Promotor no eximirán de sus responsabilidades a los contratistas y a los subcontratistas.

OBLIGACIONES DE LOS TRABAJADORES AUTÓNOMOS

Los trabajadores autónomos están obligados a:

Aplicar los principios de la acción preventiva que se recogen en el Artículo 15 de la Ley de Prevención de Riesgos Laborales, y en particular:

El mantenimiento de la obra en buen estado de orden y limpieza.

El almacenamiento y evacuación de residuos y escombros.

La recogida de materiales peligrosos utilizados.

La adaptación del período de tiempo efectivo que habrá de dedicarse a los distintos trabajos o fases de trabajo.

La cooperación entre todos los intervinientes en la obra.

Las interacciones o incompatibilidades con cualquier otro trabajo o actividad.

Cumplir las disposiciones mínimas establecidas en el Anexo IV del Real Decreto 1627/1997.

Ajustar su actuación conforme a los deberes sobre coordinación de las actividades empresariales previstas en el Artículo 24 de la Ley de Prevención de Riesgos Laborales, participando en particular en cualquier medida de actuación coordinada que se hubiera establecido.

Cumplir con las obligaciones establecidas para los trabajadores en el Artículo 29, apartados 1 y 2 de la Ley de Prevención de Riesgos Laborales.

Utilizar equipos de trabajo que se ajusten a lo dispuesto en el Real Decreto 1215/1997.

Elegir y utilizar equipos de protección individual en los términos previstos en el Real Decreto 773/1997.

Atender las indicaciones y cumplir las instrucciones del Coordinador en materia de seguridad y salud.

Los trabajadores autónomos deberán cumplir lo establecido en el Plan de Seguridad y Salud.

LIBRO DE INCIDENCIAS

En cada centro de trabajo existirá, con fines de control y seguimiento del Plan de seguridad y salud, un Libro de Incidencias que constará de hojas por duplicado y que será facilitado por el Colegio profesional al que pertenezca el técnico que haya aprobado el Plan de seguridad y salud.

Deberá mantenerse siempre en obra y en poder del Coordinador. Tendrán acceso al Libro la Dirección Facultativa, los contratistas y subcontratistas, los trabajadores autónomos, las personas con responsabilidades en materia de prevención de las empresas intervinientes, los representantes de los trabajadores, y los técnicos especializados de las Administraciones públicas competentes en esta materia, quienes podrán hacer anotaciones en el mismo.

Efectuada una anotación en el Libro de Incidencias, el Coordinador estará obligado a remitir en el plazo de **veinticuatro horas** una copia a la Inspección de Trabajo y Seguridad Social de la provincia en que se realiza la obra. Igualmente notificará dichas anotaciones al contratista y a los representantes de los trabajadores.

PARALIZACIÓN DE LOS TRABAJOS

Cuando el coordinador y durante la ejecución de las obras, observase incumplimiento de las medidas de seguridad y salud, advertirá al contratista y dejará constancia de tal incumplimiento en el Libro de Incidencias, quedando facultado para, en circunstancias de riesgo grave e inminente para la seguridad y salud de los trabajadores, disponer la paralización de tajos o, en su caso, de la totalidad de la obra.

Dará cuenta de este hecho a los efectos oportunos, a la Inspección de Trabajo y Seguridad Social de la provincia en que se realiza la obra. Igualmente notificará al contratista, y en su caso a los subcontratistas y/o autónomos afectados de la paralización y a los representantes de los trabajadores.

DERECHOS DE LOS TRABAJADORES

Los contratistas y subcontratistas deberán garantizar que los trabajadores reciban una información adecuada y comprensible de todas las medidas que hayan de adoptarse en lo que se refiere a su seguridad y su salud en la obra.

Una copia del Plan de seguridad y salud y de sus posibles modificaciones, a los efectos de su conocimiento y seguimiento, será facilitada por el contratista a los representantes de los trabajadores en el centro de trabajo.

ÓRGANOS O COMITÉS DE SEGURIDAD E HIGIENE. CONSULTA Y PARTICIPACIÓN DE LOS TRABAJADORES

Según la Ley de riesgos laborales (Art. 33 al 40), se procederá a:

Designación de Delegados de Provincia de Prevención, por y entre los representantes del personal, con arreglo a:

De 50 a 100 trabajadores: 2 Delegados de Prevención

De 101 a 500 trabajadores: 3 Delegados de Prevención

Comité de Seguridad y Salud:

Es el órgano paritario (empresarios-trabajadores) para consulta regular. Se constituirá en las empresas o centros de trabajo con 50 o más trabajadores:

Se reunirá trimestralmente.

Participarán con voz, pero sin voto los delegados sindicales y los responsables técnicos de la Prevención de la Empresa.

Podrán participar trabajadores o técnicos internos o externos con especial cualificación.

DISPOSICIONES MÍNIMAS DE SEGURIDAD Y SALUD QUE DEBEN APLICARSE EN LAS OBRAS

Las obligaciones previstas en las tres partes del Anexo IV del Real Decreto 1627/1997, por el que se establecen las disposiciones mínimas de seguridad y salud en las obras de construcción, se aplicarán siempre que lo exijan las características de la obra o de la actividad, las circunstancias o cualquier riesgo.

En A CORUÑA, a 24 de Marzo de 2010

Fdo.: El promotor

Fdo.: El Arquitecto

25 PLIEGO DE CONDICIONES DE LA EDIFICACIÓN

A. PLIEGO DE CLÁUSULAS ADMINISTRATIVAS. PLIEGO GENERAL.

Parte I.	DISPOSICIONES GENERALES.
Parte II.	DISPOSICIONES FACULTATIVAS.
Parte III.	DISPOSICIONES ECONÓMICAS.

B. PLIEGO GENERAL DE CONDICIONES TÉCNICAS. PLIEGO PARTICULAR.

Parte I.	CONTENIDO DEL PLIEGO.
Parte II	CONDICIONES DE EJECUCIÓN DE LAS UNIDADES DE OBRA.
Parte III	CONDICIONES DE RECEPCIÓN DE PRODUCTOS.
Anexo	RELACIÓN DE PRODUCTOS CON INFORMACIÓN AMPLIADA DE SUS CARACTERÍSTICAS

A.- PLIEGO DE CLAUSULAS ADMINISTRATIVAS. PLIEGO GENERAL

- PARTE I** **DISPOSICIONES GENERALES**
- € Naturaleza y objeto del pliego general
 - € Documentación del contrato de obra
- PARTE II** **DISPOSICIONES FACULTATIVAS**
- **DELIMITACION GENERAL DE FUNCIONES TÉCNICAS**
 - € Delimitación de competencias
 - € El Promotor
 - € El Proyectista
 - € El Constructor
 - € El Director de obra
 - € El Director de la ejecución de la obra
 - € El Coordinador de Seguridad y Salud
 - € Las entidades y los laboratorios de control de calidad de la edificación
 - **DE LAS OBLIGACIONES Y DERECHOS GENERALES DEL CONSTRUCTOR O CONTRATISTA**
 - € Verificación de los documentos del Proyecto
 - € Plan de Seguridad y Salud
 - € Proyecto de Control de Calidad
 - € Oficina en la obra
 - € Representación del Contratista, Jefe de Obra
 - € Presencia del Constructor en la obra
 - € Trabajos no estipulados expresamente
 - € Interpretaciones, aclaraciones y modificaciones de los documentos del Proyecto
 - € Reclamaciones contra las órdenes de la Dirección Facultativa
 - € Recusación por el Contratista del personal nombrado por el Arquitecto
 - € Fallos de personal
 - € Subcontratas
 - **RESPONSABILIDAD CIVIL DE LOS AGENTES QUE INTERVIENEN EN EL PROCESO DE LA EDIFICACIÓN**
 - € Daños materiales
 - € Responsabilidad civil
 - **PRESCRIPCIONES GENERALES RELATIVAS A TRABAJOS, MATERIALES Y MEDIOS AUXILIARES**
 - € Caminos y accesos
 - € Replanteo
 - € Inicio de la obra. Ritmo de ejecución de los trabajos
 - € Orden de los trabajos
 - € Facilidades para otros Contratistas
 - € Ampliación del Proyecto por causas imprevistas o de fuerza mayor. Prórroga por causa de fuerza mayor
 - € Responsabilidad de la Dirección Facultativa en el retraso de la obra
 - € Condiciones generales de ejecución de los trabajos
 - € Documentación de obras ocultas
 - € Trabajos defectuosos
 - € Vicios ocultos
 - € De los materiales y de los aparatos. Su procedencia
 - € Presentación de muestras
 - € Materiales no utilizables
 - € Materiales y aparatos defectuosos
 - € Gastos ocasionados por pruebas y ensayos
 - € Limpieza de las obras
 - € Obras sin prescripciones
 - **DE LAS RECEPCIONES DE EDIFICIOS Y OBRAS ANEJAS**
 - € Acta de recepción. De las recepciones provisionales
 - € Documentación de seguimiento de obra
 - € Documentación de control de obra
 - € Certificado final de obra
 - € Medición definitiva de los trabajos y liquidación provisional de la obra
 - € Plazo de garantía
 - € Conservación de las obras recibidas provisionalmente
 - € De la recepción definitiva
 - € Prórroga del plazo de garantía
 - € De las recepciones de trabajos cuya contrata haya sido rescindida
- PARTE III:** **DISPOSICIONES ECONÓMICAS**
- **PRINCIPIO GENERAL**
 - **FIANZAS**
 - € Fianza en subasta pública
 - € Ejecución de trabajos con cargo a la fianza
 - € Devolución de fianzas
 - € Devolución de la fianza en el caso de efectuarse recepciones parciales
 - **DE LOS PRECIOS**
 - € Composición de los precios unitarios
 - € Precios de contrata. Importe de contrata
 - € Precios contradictorios
 - € Reclamación de aumento de precios
 - € Formas tradicionales de medir o de aplicar los precios
 - € De la revisión de los precios contratados
 - € Acopio de materiales
 - **OBRAS POR ADMINISTRACIÓN**
 - € Administración
 - € Obras por Administración directa
 - € Obras por Administración delegada o indirecta
 - € Liquidación de obras por Administración
 - € Abono al Constructor de las cuentas de Administración delegada
 - € Normas para la adquisición de los materiales y aparatos
 - € Del Constructor en el bajo rendimiento de los obreros
 - € Responsabilidades del Constructor
 - **VALORACIÓN Y ABONO DE LOS TRABAJOS**
 - € Formas varios de abono de las obras
 - € Relaciones valoradas y certificaciones
 - € Mejoras de obras libremente ejecutadas
 - € Abono de trabajos presupuestados con partida alzada
 - € Abono de agotamientos y otros trabajos especiales no contratados
 - € Pagos
 - € Abono de trabajos ejecutados durante el plazo de garantía
 - **INDEMNIZACIONES MUTUAS**
 - € Indemnización por retraso del plazo de terminación de las obras
 - € Demora de los pagos por parte del propietario
 - **VARIOS**
 - € Mejoras, aumentos y/o reducciones de obra
 - € Unidades de obra defectuosas, pero aceptables
 - € Seguro de las obras

- € Conservación de la obra
- € Uso por el Contratista de edificios o bienes del propietario
- € Pago de arbitrios
- € Garantías por daños materiales ocasionados por vicios y defectos de la construcción

B. PLIEGO GENERAL DE CONDICIONES TÉCNICAS. PLIEGO PARTICULAR.

PARTE I CONTENIDO DEL PLIEGO.

- € Condiciones de ejecución de las unidades de obra
- € Descripción
- € Prescripciones sobre los productos
- € Prescripciones en cuanto a la ejecución por unidades de obra
- € Prescripciones sobre verificación en el edificio terminado
- € Condiciones de recepción de los productos
- € Relación de productos con marcado CE

PARTE II

- **CONDICIONES DE EJECUCIÓN DE LAS UNIDADES DE OBRA.**
- **GESTIÓN DE RESIDUOS DE CONSTRUCCIÓN Y DEMOLICIÓN**

- € De carácter general
- € De carácter particular
- € Actuaciones previas

- **ACTUACIONES PREVIAS**

- € Derribos
 - Derribo de estructuras y cimentación
 - Derribo de fachadas y particiones
 - Levantado de instalaciones
 - Derribo de cubiertas
 - Demolición de revestimientos

- **ACONDICIONAMIENTO Y CIMENTACIÓN**

- € Movimiento de tierras
 - Explanaciones
 - Rellenos del terreno
 - Transportes de tierras y escombros
 - Vaciado del terreno
 - Zanjas y pozos
- € Contenciones del terreno
 - Muros ejecutados con encofrados
 - Muros pantalla
- € Cimentaciones profundas
 - Encepados de pilotes
 - Pilotes de hormigón elaborados "in situ"
 - Pilotes prefabricados
- € Cimentaciones directas
 - Losas de cimentación
 - Zapatas (aisladas, corridas y elementos de atado)

- **ESTRUCTURAS**

- € Estructuras de acero
- € Fábrica estructural
- € Estructuras de hormigón (armado y pretensado)
- € Estructuras de madera
- € Estructuras mixtas

- **CUBIERTAS**

- € Cubiertas inclinadas
- € Lucernarios
 - Claraboyas
 - Hormigón translúcido
- € Cubiertas planas

- **FACHADAS Y PARTICIONES**

- € Fachadas de fábrica
 - Fachadas de piezas arcilla cocida y de hormigón
 - Fachadas de piezas de vidrio
- € Huecos
 - Carpinterías
 - Acristalamientos
 - Celosías
 - Persianas
 - Cierres
 - Toldos y parasoles
- € Defensas
 - Barandillas
 - Rejas
- € Fachadas industrializadas
 - Fachadas de paneles ligeros
 - Fachadas de paneles pesados
- € Particiones
 - Particiones de piezas de arcilla cocida o de hormigón
 - Paneles prefabricados de yeso y escayola
 - Mamparas para particiones
 - Tabiquería de placa de yeso laminado con estructura metálica

- **INSTALACIONES**

- € Instalación de audiovisuales
 - Antenas de televisión y radio
 - Telecomunicación por cable
 - Megafonía
 - Telefonía
 - Interfonía y vídeo
- € Acondicionamiento de recintos- Confort
 - Aire acondicionado
 - Calefacción
 - Instalación de ventilación
- € Instalación de electricidad: baja tensión y puesta a tierra
- € Instalación de fontanería y aparatos sanitarios
 - Fontanería
 - Aparatos sanitarios
- € Instalación de gas y combustibles líquidos
 - Aire comprimido
 - Combustibles líquidos
 - Gas natural
 - Oxígeno y vacío
 - Gas licuado del petróleo
- € Instalación de alumbrado
 - Alumbrado de emergencia
 - Instalación de iluminación
 - Indicadores luminosos
- € Instalación de protección
 - Instalación de sistemas anti-intrusión
 - Instalación de protección contra incendios
 - Instalación de protección contra el rayo
- € Instalación de evacuación de residuos
 - Residuos líquidos
 - Residuos sólidos
- € Instalación de energía solar
 - Energía solar fotovoltaica
 - Energía solar térmica

- € Instalación de transporte
 - Ascensores
 - Cintas transportadoras
 - Escaleras mecánicas
- **REVESTIMIENTOS**
 - € Revestimiento de paramentos
 - Alicatados
 - Aplacados
 - Revestimientos decorativos
 - Enfoscados, guarnecidos y enlucidos
 - Pinturas
 - € Revestimientos de suelos y escaleras
 - Revestimientos flexibles para suelos y escaleras
 - Revestimientos continuos para suelos y escaleras
 - Revestimientos de madera para suelos y escaleras
 - Revestimientos pétreos para suelos y escaleras
 - Revestimientos cerámicos para suelos y escaleras
 - Soleras
 - € Falsos techos

- PARTE III** **CONDICIONES DE RECEPCIÓN DE PRODUCTOS**
- € Condiciones generales de recepción de los productos
 - € Relación de productos con marcado CE

- ANEJO** **RELACIÓN DE PRODUCTOS CON INFORMACIÓN AMPLIADA DE SUS CARACTERÍSTICAS**

A.- PLIEGO DE CLAUSULAS ADMINISTRATIVAS. PLIEGO GENERAL

NATURALEZA Y OBJETO DEL PLIEGO GENERAL.

El presente Pliego General de Condiciones tiene carácter supletorio del Pliego de Condiciones particulares del Proyecto.

Ambos, como parte del proyecto arquitectónico tiene por finalidad regular la ejecución de las obras fijando los niveles técnicos y de calidad exigibles, precisando las intervenciones que corresponden, según el contrato y con arreglo a la legislación aplicable, al Promotor o dueño de la obra, al Contratista o constructor de la misma, sus técnicos y encargados, al Arquitecto y al Aparejador o Arquitecto Técnico y a los laboratorios y entidades de Control de Calidad, así como las relaciones entre todos ellos y sus correspondientes obligaciones en orden al cumplimiento del contrato de obra.

DOCUMENTACIÓN DEL CONTRATO DE OBRA.

Integran el contrato los siguientes documentos relacionados por orden de prelación en cuanto al valor de sus especificaciones en caso de omisión o aparente contradicción:

- Las condiciones fijadas en el propio documento de contrato de empresa o arrendamiento de obra, si existiera.
 - El Pliego de Condiciones particulares.
 - El presente Pliego General de Condiciones.
 - El resto de la documentación de Proyecto (memoria, planos, mediciones y presupuesto). En caso de contradicción entre memoria, mediciones y presupuesto con los planos primarán estos sobre aquellos, siempre que expresamente no se determine o aclare por escrito lo contrario.
- En las obras que lo requieran, también formarán parte el Estudio de Seguridad y Salud, y el Proyecto de Control de Calidad de la Edificación. Deberá incluir las condiciones y delimitación de los campos de actuación de laboratorios y entidades de Control de Calidad, si la obra lo requiriese. Las órdenes e instrucciones de la Dirección facultativa de las obras se incorporan al Proyecto como interpretación, complemento o precisión de sus determinaciones. En cada documento, las especificaciones literales prevalecen sobre las gráficas y en los planos, la cota prevalece sobre la medida a escala.

PARTE II. DISPOSICIONES FACULTATIVAS

DELIMITACION GENERAL DE FUNCIONES TÉCNICAS

DELIMITACIÓN DE FUNCIONES DE LOS AGENTES INTERVINIENTES

Ámbito de aplicación de la L.O.E. (Art. 2 y 10.2 a)

La Ley de Ordenación de la Edificación es de aplicación al proceso de la edificación, entendiéndose por tal la acción y el resultado de construir un edificio de carácter permanente, público o privado, cuyo uso principal esté comprendido en los siguientes grupos:

- Administrativo, sanitario, religioso, residencial en todas sus formas, docente y cultural.
- Aeronáutico; agropecuario; de la energía; de la hidráulica, minero; de telecomunicaciones (referido a la ingeniería de las telecomunicaciones), del transporte terrestre, marítimo, fluvial y aéreo; forestal; industrial; naval; de la ingeniería de saneamiento e higiene, y accesorio a las obras de ingeniería y su explotación.
- Todas las demás edificaciones cuyos usos no estén expresamente relacionados en los grupos anteriores.
- Cuando el proyecto a realizar tenga por objeto la construcción de edificios para los usos indicados en el grupo a) la titulación académica y profesional habilitante será la de arquitecto.
- Cuando el proyecto a realizar tenga por objeto la construcción de edificios para los usos indicados en el grupo b) la titulación académica y profesional habilitante, con carácter general, será la de ingeniero, ingeniero técnico o arquitecto y vendrá determinada por las disposiciones legales vigentes para cada profesión, de acuerdo con sus respectivas especialidades y competencias específicas.
- Cuando el proyecto a realizar tenga por objeto la construcción de edificios para los usos indicados en el grupo c) la titulación académica y profesional habilitante será la de arquitecto, arquitecto técnico, ingeniero o ingeniero técnico y vendrá determinada por las disposiciones legales vigentes para cada profesión, de acuerdo con sus especialidades y competencias específicas.

EL PROMOTOR (Art. 9 L.O.E)

Será Promotor cualquier persona, física o jurídica, pública o privada, que, individual o colectivamente decide, impulsa, programa o financia, con recursos propios o ajenos, las obras de edificación para sí o para su posterior enajenación, entrega o cesión a terceros bajo cualquier título.

Son obligaciones del promotor:

- Ostentar sobre el solar la titularidad de un derecho que le faculte para construir en él.
- Facilitar la documentación e información previa necesaria para la redacción del proyecto, así como autorizar al director de obra las posteriores modificaciones del mismo.
- Gestionar y obtener las preceptivas licencias y autorizaciones administrativas, así como suscribir el acta de recepción de la obra.
- Designará al Coordinador de Seguridad y Salud para el proyecto y la ejecución de la obra.
- Suscribir los seguros previstos en la Ley de Ordenación de la Edificación.
- Entregar al adquirente, en su caso, la documentación de obra ejecutada, o cualquier otro documento exigible por las Administraciones competentes.
- Cualquier otro requisito municipal, autonómico o estatal.

EL PROYECTISTA (Art. 10 L.O.E)

Son obligaciones del proyectista:

- Estar en posesión de la titulación académica y profesional habilitante de arquitecto, arquitecto técnico o ingeniero técnico, según corresponda, y cumplir las condiciones exigibles para el ejercicio de la profesión.
- En caso de personas jurídicas, designar al técnico redactor del proyecto que tenga la titulación profesional habilitante.
- Redactor el proyecto con sujeción a la normativa vigente y a lo que se haya establecido en el contrato y entregarlo, con los visados que en su caso fueran preceptivos.
- Acordar, en su caso, con el promotor la contratación de colaboraciones parciales.

EL CONSTRUCTOR (Art. 11 L.O.E)

Son obligaciones del constructor:

- Ejecutar la obra con sujeción al proyecto, a la legislación aplicable y a las instrucciones del director de obra y del director de la ejecución de la obra, a fin de alcanzar la calidad exigida en el proyecto.
- Tener la titulación o capacitación profesional que habilite para el cumplimiento de las condiciones exigibles para actuar como constructor.
- Designar al jefe de obra que asumirá la representación técnica del constructor en la obra y que por su titulación o experiencia deberá tener la capacitación adecuada de acuerdo con las características y la complejidad de la obra.
- Asignar a la obra los medios humanos y materiales que su importancia requiera.
- Organizar los trabajos de construcción, redactando los planes de obra que se precisen y proyectando o autorizando las instalaciones provisionales y medios auxiliares de la obra.
- Elaborar el Plan de Seguridad y Salud de la obra en aplicación del Estudio correspondiente, y disponer, en todo caso, la ejecución de las medidas preventivas, velando por su cumplimiento y por la observancia de la normativa vigente en materia de Seguridad y Salud en el trabajo.
- Atender las indicaciones y cumplir las instrucciones del Coordinador en materia de seguridad y salud durante la ejecución de la obra, y en su caso de la dirección facultativa.
- Formalizar las subcontrataciones de determinadas partes o instalaciones de la obra dentro de los límites establecidos en el contrato.
- Firmar el acta de replanteo o de comienzo y el acta de recepción de la obra.
- Ordenar y dirigir la ejecución material con arreglo al proyecto, a las normas técnicas y a las reglas de la buena construcción. A tal efecto, ostenta la jefatura de todo el personal que intervenga en la obra y coordina las intervenciones de los subcontratistas.
- Asegurar la idoneidad de todos y cada uno de los materiales y elementos constructivos que se utilicen, comprobando los preparados en obra y rechazando, por iniciativa propia o por prescripción del Aparejador o Arquitecto Técnico, los suministros o prefabricados que no cuenten con las garantías o documentos de idoneidad requeridos por las normas de aplicación.
- Custodiar los Libros de órdenes y seguimiento de la obra, así como los de Seguridad y Salud y el del Control de Calidad, éstos si los hubiere, y dar el enterado a las anotaciones que en ellos se practiquen.
- Facilitar al Aparejador o Arquitecto Técnico con antelación suficiente, los materiales precisos para el cumplimiento de su cometido.
- Preparar las certificaciones parciales de obra y la propuesta de liquidación final.
- Suscribir con el Promotor los actas de recepción provisional y definitiva.
- Concertar los seguros de accidentes de trabajo y de daños a terceros durante la obra.
- Facilitar al director de obra los datos necesarios para la elaboración de la documentación de la obra ejecutada.
- Facilitar el acceso a la obra a los Laboratorios y Entidades de Control de Calidad contratados y debidamente homologados para el cometido de sus funciones.
- Suscribir las garantías por daños materiales ocasionados por vicios y defectos de la construcción previstas en el Art. 19 de la L.O.E.

EL DIRECTOR DE OBRA (Art. 12 L.O.E)

Corresponde al Director de Obra:

- Estar en posesión de la titulación académica y profesional habilitante de arquitecto, y cumplir las condiciones exigibles para el ejercicio de la profesión. En caso de personas jurídicas, designar al técnico director de obra que tenga la titulación profesional habilitante.
- Verificar el replanteo y la adecuación de la cimentación y de la estructura proyectada a las características geotécnicas del terreno.
- Dirigir la obra coordinándola con el Proyecto de Ejecución, facilitando su interpretación técnica, económica y estética.
- Asistir a las obras, cuantas veces lo requiera su naturaleza y complejidad, a fin de resolver las contingencias que se produzcan en la obra y consignar en el Libro de Órdenes y Asistencias las instrucciones precisas para la correcta interpretación del proyecto.
- Elaborar, a requerimiento del promotor o con su conformidad, eventuales modificaciones del proyecto, que vengan exigidas por la marcha de la obra siempre que las mismas se adapten a las disposiciones normativas contempladas y observadas en la redacción del proyecto.
- Coordinar, junto al Aparejador o Arquitecto Técnico, el programa de desarrollo de la obra y el Proyecto de Control de Calidad de la obra, con sujeción al Código Técnico de la Edificación y a las especificaciones del Proyecto.
- Comprobar, junto al Aparejador o Arquitecto Técnico, los resultados de los análisis e informes realizados por Laboratorios y/o Entidades de Control de Calidad.
- Coordinar la intervención en obra de otros técnicos que, en su caso, concurren a la dirección con función propia en aspectos de su especialidad.
- Dar conformidad a las certificaciones parciales de obra y la liquidación final.
- Suscribir el acta de replanteo o de comienzo de obra y el certificado final de obra, así como conformar las certificaciones parciales y la liquidación final de las unidades de obra ejecutadas, con los visados que en su caso fueran preceptivos.
- Asesorar al Promotor durante el proceso de construcción y especialmente en el acta de recepción.
- Preparar con el Contratista, la documentación gráfica y escrita del proyecto definitivamente ejecutado para entregarlo al Promotor.
- A dicha documentación se adjuntará, al menos, el acta de recepción, la relación identificativa de los agentes que han intervenido durante el proceso de edificación, así como la relativa a las instrucciones de uso y mantenimiento del edificio y sus instalaciones, de conformidad con la normativa que le sea de aplicación. Esta documentación constituirá el Libro del Edificio, y será entregada a los usuarios finales del edificio.

EL DIRECTOR DE LA EJECUCIÓN DE LA OBRA (Art. 13 L.O.E.)

Corresponde al Aparejador o Arquitecto Técnico la dirección de la ejecución de la obra, que formando parte de la dirección facultativa, asume la función técnica de dirigir la ejecución material de la obra y de controlar cualitativa y cuantitativamente la construcción y la calidad de lo edificado. Siendo sus funciones específicas:

- Estar en posesión de la titulación académica y profesional habilitante y cumplir las condiciones exigibles para el ejercicio de la profesión. En caso de personas jurídicas, designar al técnico director de la ejecución de la obra que tenga la titulación profesional habilitante.
- Redactor el documento de estudio y análisis del Proyecto para elaborar los programas de organización y de desarrollo de la obra.
- Planificar, a la vista del proyecto arquitectónico, del contrato y de la normativa técnica de aplicación, el control de calidad y económico de las obras.
- Redactor, cuando se le requiera, el estudio de los sistemas adecuados a los riesgos del trabajo en la realización de la obra y aprobar el Proyecto de Seguridad y Salud para la aplicación del mismo.
- Redactor, cuando se le requiera, el Proyecto de Control de Calidad de la Edificación, desarrollando lo especificado en el Proyecto de Ejecución.
- Efectuar el replanteo de la obra y preparar el acta correspondiente, suscribiéndola en unión del Arquitecto y del Constructor.
- Comprobar las instalaciones provisionales, medios auxiliares y medidas de Seguridad y Salud en el trabajo, controlando su correcta ejecución.
- Realizar o disponer las pruebas y ensayos de materiales, instalaciones y demás unidades de obra según las frecuencias de muestreo programadas en el Plan de Control, así como efectuar las demás comprobaciones que resulten necesarias para asegurar la calidad constructiva de acuerdo con el proyecto y la normativa técnica aplicable. De los resultados informará puntualmente al Constructor, impartándole, en su caso, las órdenes oportunas; de no resolverse la contingencia adoptará las medidas que corresponda dando cuenta al Arquitecto.
- Realizar las mediciones de obra ejecutada y dar conformidad, según las relaciones establecidas, a las certificaciones valoradas y a la liquidación final de la obra.

- Verificar la recepción en obra de los productos de construcción, ordenando la realización de ensayos y pruebas precisas.
- Dirigir la ejecución material de la obra comprobando los replanteos, los materiales, la correcta ejecución y disposición de los elementos constructivos y de las instalaciones, de acuerdo con el proyecto y con las instrucciones del director de obra.
- Consignar en el Libro de Órdenes y Asistencias las instrucciones precisas.
- Suscribir el acta de replanteo o de comienzo de obra y el certificado final de obra, así como elaborar y suscribir las certificaciones parciales y la liquidación final de las unidades de obra ejecutadas.
- Colaborar con los restantes agentes en la elaboración de la documentación de la obra ejecutada, aportando los resultados del control realizado.

EL COORDINADOR DE SEGURIDAD Y SALUD (Art. 2º, 3º y 9º R.D. 1627/1997).

- El coordinador en materia de Seguridad y Salud durante la ejecución de la obra deberá desarrollar las siguientes funciones:
- Coordinar la aplicación de los principios generales de prevención y de seguridad.
 - Coordinar las actividades de la obra para garantizar que los contratistas y, en su caso, los subcontratistas y los trabajadores autónomos apliquen de manera coherente y responsable los principios de la acción preventiva que se recogen en el artículo 15 de la Ley de Prevención de Riesgo Laborales y en particular las que se refieren en el Art. 10 del R.D. 1652/1997 durante la ejecución de la obra.
 - Aprobar el plan de seguridad y salud elaborado por el contratista y, en su caso, las modificaciones introducidas en el mismo.
 - Coordinar las acciones y funciones de control de la aplicación correcta de los métodos de trabajo.
 - Adoptar las medidas necesarias para que sólo las personas autorizadas puedan acceder a la obra. La dirección facultativa asumirá esta función cuando no fuera necesaria la designación de coordinador.

ENTIDADES Y LABORATORIOS DE CONTROL DE CALIDAD DE LA EDIFICACIÓN (Art. 14 L.O.E)

Las entidades de control de calidad de la edificación prestan asistencia técnica en la verificación de la calidad del proyecto, de los materiales y de la ejecución de la obra y sus instalaciones de acuerdo con el proyecto y la normativa aplicable. Los laboratorios de ensayos para el control de calidad de la edificación prestan asistencia técnica, mediante la realización de ensayos o pruebas de servicio de los materiales, sistemas o instalaciones de una obra de edificación.

- Son obligaciones de las entidades y de los laboratorios de control de calidad (art. 14 de la L.O.E.):
- Prestar asistencia técnica y entregar los resultados de su actividad al agente autor del encargo y, en todo caso, al director de la ejecución de las obras.
 - Justificar la capacidad suficiente de medios materiales y humanos necesarios para realizar adecuadamente los trabajos contratados, en su caso, a través de la correspondiente acreditación oficial otorgada por las Comunidades Autónomas con competencia en la materia.

DE LAS OBLIGACIONES Y DERECHOS GENERALES DEL CONSTRUCTOR O CONTRATISTA

VERIFICACIÓN DE LOS DOCUMENTOS DEL PROYECTO

Antes de dar comienzo a las obras, el Constructor consignará por escrito que la documentación aportada le resulta suficiente para la comprensión de la totalidad de la obra contratada, o en caso contrario, solicitará las aclaraciones pertinentes.

PLAN DE SEGURIDAD E HIGIENE

El Constructor, a la vista del Proyecto de Ejecución conteniendo, en su caso, el Estudio de Seguridad y Salud, presentará el Plan de Seguridad de la obra a la aprobación del Aparejador o Arquitecto Técnico de la dirección facultativa.

PROYECTO DE CONTROL DE CALIDAD

El Constructor tendrá a su disposición el Proyecto de Control de Calidad, si para la obra fuera necesario, en el que se especificarán las características y requisitos que deberán cumplir los materiales y unidades de obra, y los criterios para la recepción de los materiales, según estén avalados o no por sellos marcas e calidad; ensayos, análisis y pruebas a realizar, determinación de lotes y otros parámetros definidos en el Proyecto por el Arquitecto o Aparejador de la Dirección facultativa.

OFICINA EN LA OBRA

El Constructor habrá en la obra una oficina en la que existirá una mesa o tablero adecuado, en el que puedan extenderse y consultarse los planos. En dicha oficina tendrá siempre el Contratista a disposición de la Dirección Facultativa:

- El Proyecto completo, incluidos los complementos que en su caso redacte el Arquitecto o proyectos parciales, que coordinados por éste, completen al mismo.
- La Licencia de Obras.
- El Libro de Órdenes y Asistencia.
- El Plan de Seguridad y Salud y su Libro de Incidencias, si hay para la obra.
- El Proyecto de Control de Calidad y su Libro de registro, si hay para la obra.
- El Reglamento y Ordenanza de Seguridad y Salud en el Trabajo.
- La documentación de los seguros suscritos por el Constructor.
- Disponerá además el Constructor una oficina para la Dirección facultativa, convenientemente acondicionada para que en ella se pueda trabajar con normalidad a cualquier hora de la jornada.

El constructor será responsable de la conservación del libro de órdenes y vendrá obligado a la entrega del mismo al final de la obra. En caso de desaparición del libro de ordenes se procederá a dotarse de un nuevo libro en el que se hará constar como ciertas las que se deriven de la reconstrucción del anterior libro, por medio de las copias de las hojas que posean los agentes de la construcción debidamente rubricadas por los mismos y, en su caso, por las anotaciones o instrucciones que le consten al director de la obra en el correspondiente expediente

REPRESENTACIÓN DEL CONTRATISTA. JEFE DE OBRA

El Constructor viene obligado a comunicar a la propiedad la persona designada como delegado suyo en la obra, que tendrá el carácter de Jefe de Obra de la misma, con dedicación plena y con facultades para representarle y adoptar en todo momento cuantas decisiones competan a la contrata.

Serán sus funciones las del Constructor según se especifica en el artículo 5.

Cuando la importancia de las obras lo requiera y así se consigne en el Pliego de "Condiciones particulares de índole facultativa", el Delegado del Contratista será un facultativo de grado superior o grado medio, según los casos.

El Pliego de Condiciones particulares determinará el personal facultativo o especialista que el Constructor se obligue a mantener en la obra como mínimo, y el tiempo de dedicación comprometido.

El incumplimiento de esta obligación o, en general, la falta de cualificación suficiente por parte del personal según la naturaleza de los trabajos, facultará al Arquitecto para ordenar la paralización de las obras sin derecho a reclamación alguna, hasta que se subsane la deficiencia.

PRESENCIA DEL CONSTRUCTOR EN LA OBRA

El Jefe de Obra, por sí o por medio de sus técnicos, o encargados estará presente durante la jornada legal de trabajo y acompañará al Arquitecto o al Aparejador o Arquitecto Técnico, en las visitas que hagan a las obras, poniéndose a su disposición para la práctica de los reconocimientos que se consideren necesarios y suministrándoles los datos precisos para la comprobación de mediciones y liquidaciones.

TRABAJOS NO ESTIPULADOS EXPRESAMENTE

Es obligación de la contrata el ejecutar cuando sea necesario para la buena construcción y aspecto de las obras, aun cuando no se halle expresamente determinado en los Documentos de Proyecto, siempre que, sin separarse de su espíritu y recta interpretación, lo disponga el Arquitecto dentro de los límites de posibilidades que los presupuestos habilitan para cada unidad de obra y tipo de ejecución. En defecto de especificación en el Pliego de Condiciones Particulares, se entenderá que requiere reformado de proyecto con consentimiento expreso de la propiedad, Promotor, toda variación que suponga incremento de precios de alguna unidad de obra en más del 20 por 100 ó del total del presupuesto en más de un 10 por 100.

INTERPRETACIONES, ACLARACIONES Y MODIFICACIONES DE LOS DOCUMENTOS DEL PROYECTO

El Constructor podrá requerir del Arquitecto o del Aparejador o Arquitecto Técnico, según sus respectivos cometidos, las instrucciones o aclaraciones que se precisen para la correcta interpretación y ejecución de lo proyectado.

Cuando se trate de aclarar, interpretar o modificar preceptos de los Pliegos de Condiciones o indicaciones de los planos o croquis, las órdenes e instrucciones correspondientes se comunicarán precisamente por escrito al Constructor, estando éste obligado a su vez a devolver los originales o las copias suscribiendo con su firma el enterado, que figurará al pie de todas las órdenes, avisos o instrucciones que reciba tanto del Aparejador o Arquitecto Técnico como del Arquitecto.

Cualquier reclamación que en contra de las disposiciones tomadas por éstos crea oportuno hacer el Constructor, habrá de dirigirla, dentro precisamente del plazo de tres días, a quién la hubiere dictado, el cual dará al Constructor el correspondiente recibo, si éste lo solicitase.

RECLAMACIONES CONTRA LAS ÓRDENES DE LA DIRECCIÓN FACULTATIVA

Las reclamaciones que el Contratista quiera hacer contra las órdenes o instrucciones dimanadas de la Dirección Facultativa, sólo podrá presentarlas, a través del Arquitecto, ante la Propiedad, si son de orden económico y de acuerdo con las condiciones estipuladas en los Pliegos de Condiciones correspondientes. Contra disposiciones de orden técnico del Arquitecto o del Aparejador o Arquitecto Técnico, no se admitirá reclamación alguna, pudiendo el Contratista salvar su responsabilidad, si lo estima oportuno, mediante exposición razonada dirigida al Arquitecto, el cual podrá limitar su contestación al acuse de recibo, que en todo caso será obligatorio para este tipo de reclamaciones.

RECUSACIÓN POR EL CONTRATISTA DEL PERSONAL NOMBRADO POR EL ARQUITECTO

El Constructor no podrá recusar a los Arquitectos, Aparejadores o personal encargado por éstos de la vigilancia de las obras, ni pedir que por parte de la propiedad se designen otros facultativos para los reconocimientos y mediciones. Cuando se crea perjudicado por la labor de éstos procederá de acuerdo con lo estipulado en el artículo precedente, pero sin que por esta causa puedan interrumpirse ni perturbarse la marcha de los trabajos.

FALTAS DEL PERSONAL

El Arquitecto, en supuestos de desobediencia a sus instrucciones, manifiesta incompetencia o negligencia grave que comprometan o perturben la marcha de los trabajos, podrá requerir al Contratista para que aparte de la obra a los dependientes u operarios causantes de la perturbación.

SUBCONTRATAS

El Contratista podrá subcontratar capítulos o unidades de obra a otros contratistas e industriales, con sujeción en su caso, a lo estipulado en el Pliego de Condiciones Particulares y sin perjuicio de sus obligaciones como Contratista general de la obra.

RESPONSABILIDAD CIVIL DE LOS AGENTES QUE INTERVIENEN EN EL PROCESO DE LA EDIFICACIÓN

DAÑOS MATERIALES (Art. 17.1 L.O.E.)

Las personas físicas o jurídicas que intervienen en el proceso de la edificación responderán frente a los propietarios y los terceros adquirentes de los edificios o partes de los mismos, en el caso de que sean objeto de división, de los siguientes daños materiales ocasionados en el edificio dentro de los plazos indicados, contados desde la fecha de recepción de la obra, sin reservas o desde la subsanación de éstas:

Durante diez años, de los daños materiales causados en el edificio por vicios o defectos que afecten a la alimentación, los soportes, los vigas, los forjados, los muros de carga u otros elementos estructurales, y que comprometan directamente la resistencia mecánica y la estabilidad del edificio.

Durante tres años, de los daños materiales causados en el edificio por vicios o defectos de los elementos constructivos o de las instalaciones que ocasionen el incumplimiento de los requisitos de habitabilidad del art. 3 de la L.O.E.

El constructor también responderá de los daños materiales por vicios o defectos de ejecución que afecten a elementos de terminación o acabado de las obras dentro del plazo de un año.

RESPONSABILIDAD CIVIL (Art. 17.2, y siguientes L.O.E)

La responsabilidad civil será exigible en forma personal e individualizada, tanto por actos u omisiones de propios, como por actos u omisiones de personas por las que se deba responder.

No obstante, cuando pudieran individualizarse la causa de los daños materiales o quedase debidamente probada la concurrencia de culpas sin que pudiera precisarse el grado de intervención de cada agente en el daño producido, la responsabilidad se exigirá solidariamente. En todo caso, el promotor responderá solidariamente con los demás agentes intervinientes ante los posibles adquirentes de los daños materiales en el edificio ocasionados por vicios o defectos de construcción. Sin perjuicio de las medidas de intervención administrativas que en cada caso procedan, la responsabilidad del promotor que se establece en la Ley de Ordenación de la Edificación se extenderá a las personas físicas o jurídicas que, a tenor del contrato o de su intervención decisoria en la promoción, actúen como tales promotores bajo la forma de promotor o gestor de cooperativas o de comunidades de propietarios u otras figuras análogas.

Cuando el proyecto haya sido contratado conjuntamente con más de un proyectista, los mismos responderán solidariamente.

Los proyectistas que contraen los cálculos, estudios, dictámenes o informes o informes de los profesionales, serán directamente responsables de los daños que puedan derivarse de su insuficiencia, incorrección o inexactitud, sin perjuicio de la repetición que pudieran ejercer contra sus autores. El constructor responderá directamente de los daños materiales causados en el edificio por vicios o defectos derivados de la impericia, falta de capacidad profesional o técnico, negligencia o incumplimiento de las obligaciones atribuidas al jefe de obra y demás personas físicas o jurídicas que de él dependan.

Cuando el constructor subcontrate con otras personas físicas o jurídicas la ejecución de determinadas partes o instalaciones de la obra, será directamente responsable de los daños materiales por vicios o defectos de su ejecución, sin perjuicio de la repetición a que hubiere lugar. El director de obra y el director de la ejecución de la obra que suscriban el certificado final de obra serán responsables de la veracidad y exactitud de dicho documento.

Quien acepte la dirección de una obra cuyo proyecto no haya elaborado él mismo, asumirá las responsabilidades derivadas de las omisiones, deficiencias o imperfecciones del proyecto, sin perjuicio de la repetición que pudiere corresponderle frente al proyectista. Cuando la dirección de obra se contrate de manera conjunta a más de un técnico, los mismos responderán solidariamente sin perjuicio de la distribución que entre ellos corresponda.

Las responsabilidades por daños no serán exigibles a los agentes que intervengan en el proceso de la edificación, si se prueba que aquellos fueron ocasionados por caso fortuito, fuerza mayor, acto de tercero o por el propio perjudicado por el daño. Las responsabilidades a que se refiere este artículo se entienden sin perjuicio de las que alcanzan al vendedor de los edificios o partes edificadas frente al comprador conforme al contrato de compraventa suscrito entre ellos, a los artículos 1.484 y siguientes del Código Civil y demás legislación aplicable a la compraventa.

PRESCRIPCIONES GENERALES RELATIVAS A TRABAJOS, MATERIALES Y MEDIOS AUXILIARES

CAMINOS Y ACCESOS

El Constructor dispondrá por su cuenta los accesos a la obra, el cerramiento o vallado de ésta y su mantenimiento durante la ejecución de la obra. El Aparejador o Arquitecto Técnico podrá exigir su modificación o mejora.

REPLANTEO

El Constructor iniciará las obras con el replanteo de las mismas en el terreno, señalando las referencias principales que mantendrá como base de ulteriores replanteos parciales. Dichos trabajos se considerará a cargo del Contratista e incluidos en su oferta. El Constructor someterá el replanteo a la aprobación del Aparejador o Arquitecto Técnico y una vez esto haya dado su conformidad preparará un acta acompañada de un plano que deberá ser aprobada por el Arquitecto, siendo responsabilidad del Constructor la omisión de este trámite.

INICIO DE LA OBRA. RITMO DE EJECUCIÓN DE LOS TRABAJOS

El Constructor dará comienzo a las obras en el plazo marcado en el Pliego de Condiciones Particulares, desarrollándolas en la forma necesaria para que dentro de los períodos parciales en aquél señalados queden ejecutados los trabajos correspondientes y, en consecuencia, la ejecución total se lleve a efecto dentro del plazo exigido en el Contrato. Obligatoriamente y por escrito, deberá el Contratista dar cuenta al Arquitecto y al Aparejador o Arquitecto Técnico del comienzo de los trabajos al menos con tres días de antelación.

ORDEN DE LOS TRABAJOS

En general, la determinación del orden de los trabajos es facultad de la contrata, salvo aquellos casos en que, por circunstancias de orden técnico, estime conveniente su variación la Dirección Facultativa.

FACILIDADES PARA OTROS CONTRATISTAS

De acuerdo con lo que requiera la Dirección Facultativa, el Contratista General deberá dar todas las facilidades razonables para la realización de los trabajos que le sean encomendados a todos los demás Contratistas que intervengan en la obra. Ello sin perjuicio de las compensaciones económicas a que haya lugar entre Contratistas por utilización de medios auxiliares o suministros de energía u otros conceptos. En caso de litigio, ambos Contratistas estarán a lo que resuelva la Dirección Facultativa.

AMPLIACIÓN DEL PROYECTO POR CAUSAS IMPREVISTAS O DE FUERZA MAYOR

Cuando sea preciso por motivo imprevisto o por cualquier accidente, ampliar el Proyecto, no se interrumpirán los trabajos, continuándose según las instrucciones dadas por el Arquitecto en tanto se formula o se tramita el Proyecto Reformado. El Constructor está obligado a realizar con su personal y sus materiales cuanto la Dirección de las obras disponga para apeos, apuntalamientos, derribos, recalzos o cualquier otra obra de carácter urgente, anticipando de momento este servicio, cuyo importe le será consignado en un presupuesto adicional o abonado directamente, de acuerdo con lo que se convenga.

PRÓRROGA POR CAUSA DE FUERZA MAYOR

Si por causa de fuerza mayor o independiente de la voluntad del Constructor, éste no pudiese comenzar las obras, o tuviese que suspenderlas, o no le fuera posible terminarlas en los plazos fijados, se le otorgará una prórroga proporcionada para el cumplimiento de la contrata, previo informe favorable del Arquitecto. Para ello, el Constructor expondrá, en escrito dirigido al Arquitecto, la causa que impide la ejecución o la marcha de los trabajos y el retraso que por ello se originaría en los plazos acordados, razonando debidamente la prórroga que por dicha causa solicita.

RESPONSABILIDAD DE LA DIRECCIÓN FACULTATIVA EN EL RETRASO DE LA OBRA

El Contratista no podrá excusarse de no haber cumplido los plazos de obras estipulados, alegando como causa la carencia de planos u órdenes de la Dirección Facultativa, a excepción del caso en que habiéndolo solicitado por escrito no se le hubiesen proporcionado.

CONDICIONES GENERALES DE EJECUCIÓN DE LOS TRABAJOS

Todos los trabajos se ejecutarán con estricta sujeción al Proyecto, a las modificaciones del mismo que previamente hayan sido aprobadas y a las órdenes e instrucciones que bajo su responsabilidad y por escrito entreguen el Arquitecto o el Aparejador o Arquitecto Técnico al Constructor, dentro de las limitaciones presupuestarias y de conformidad con lo especificado en el artículo 15.

DOCUMENTACIÓN DE OBRAS OCULTAS

De todos los trabajos y unidades de obra que hayan de quedar ocultos a la terminación del edificio, se levantarán los planos precisos para que queden perfectamente definidos; estos documentos se extenderán por triplicado, entregándose: uno, al Arquitecto; otro, al Aparejador; y, el tercero, al Contratista, firmados todos ellos por los tres. Dichos planos, que deberán ir suficientemente acotados, se considerarán documentos indispensables e irrecusables para efectuar las mediciones.

TRABAJOS DEFECTUOSOS

El Constructor debe emplear los materiales que cumplan las condiciones exigidas en las "Condiciones generales y particulares de índole Técnica" del Pliego de Condiciones y realizará todos y cada uno de los trabajos contratados de acuerdo con lo especificado también en dicho documento. Por ello, y hasta que tenga lugar la recepción definitiva del edificio, es responsable de la ejecución de los trabajos que ha contratado y de las faltas y defectos que en éstos puedan existir por su mala ejecución o por la deficiente calidad de los materiales empleados o aparatos colocados, sin que le exonere de responsabilidad el control que compete al Aparejador o Arquitecto Técnico, ni tampoco el hecho de que estos trabajos hayan sido valorados en las certificaciones parciales de obra, que siempre se entenderán extendidas y abonadas a buena cuenta. Como consecuencia de lo anteriormente expresado, cuando el Aparejador o Arquitecto Técnico advierta vicios o defectos en los trabajos ejecutados, o que los materiales empleados o los aparatos colocados no reúnen las condiciones preceptuadas, ya sea en el curso de la ejecución de los trabajos, o finalizados éstos, y antes de verificarse la recepción definitiva de la obra, podrá disponer que las partes defectuosas sean demolidas y reconstruidas de acuerdo con lo contratado, y todo ello a expensas de la contrata. Si ésta no estimase justa la decisión y se negase a la demolición y reconstrucción ordenadas, se planteará la cuestión ante el Arquitecto de la obra, quien resolverá.

VICIOS OCULTOS

Si el Aparejador o Arquitecto Técnico tuviese fundadas razones para creer en la existencia de vicios ocultos de construcción en las obras ejecutadas, ordenará efectuar en cualquier tiempo, y antes de la recepción definitiva, los ensayos, destructivos o no, que crea necesarios para reconocer los trabajos que suponga defectuosos, dando cuenta de la circunstancia al Arquitecto. Los gastos que se ocasionen serán de cuenta del Constructor, siempre que los vicios existan realmente, en caso contrario serán a cargo de la Propiedad.

DE LOS MATERIALES Y DE LOS APARATOS. SU PROCEDENCIA

El Constructor tiene libertad de proveerse de los materiales y aparatos de todas clases en los puntos que le parezca conveniente, excepto en los casos en que el Pliego Particular de Condiciones Técnicas preceptúe una procedencia determinada. Obligatoriamente, y antes de proceder a su empleo o acopio, el Constructor deberá presentar al Aparejador o Arquitecto Técnico una lista completa de los materiales y aparatos que vaya a utilizar en la que se especifiquen todas las indicaciones sobre marcas, calidades, procedencia e idoneidad de cada uno de ellos.

PRESENTACIÓN DE MUESTRAS

A petición del Arquitecto, el Constructor le presentará las muestras de los materiales siempre con la antelación prevista en el Calendario de la Obra.

MATERIALES NO UTILIZABLES

El Constructor, a su costa, transportará y colocará, agrupándolos ordenadamente y en el lugar adecuado, los materiales procedentes de las excavaciones, derribos, etc., que no sean utilizables en la obra.

Se retirarán de ésta o se llevarán al vertedero, cuando así estuviese establecido en el Pliego de Condiciones Particulares vigente en la obra. Si no se hubiese preceptuado nada sobre el particular, se retirarán de ella cuando así lo ordene el Aparejador o Arquitecto Técnico, pero acordando previamente con el Constructor su justa tasación, teniendo en cuenta el valor de dichos materiales y los gastos de su transporte.

MATERIALES Y APARATOS DEFECTUOSOS

Cuando los materiales, elementos de instalaciones o aparatos no fuesen de la calidad prescrita en este Pliego, o no tuvieran la preparación en él exigida o, en fin, cuando la falta de prescripciones formales de aquél, se reconociera o demostrara que no eran adecuados para su objeto, el Arquitecto a instancias del Aparejador o Arquitecto Técnico, dará orden al Constructor de sustituirlos por otros que satisfagan las condiciones o llenen el objeto a que se destinan.

Si a los quince (15) días de recibir el Constructor orden de que retire los materiales que no estén en condiciones, no ha sido cumplida, podrá hacerlo la Propiedad cargando los gastos a la contrata.

Si los materiales, elementos de instalaciones o aparatos fueran defectuosos, pero aceptables a juicio del Arquitecto, se recibirán pero con la rebaja del precio que aquél determine, a no ser que el Constructor prefiera sustituirlos por otros en condiciones.

GASTOS OCASIONADOS POR PRUEBAS Y ENSAYOS

Todos los gastos originados por las pruebas y ensayos de materiales o elementos que intervengan en la ejecución de las obras, serán de cuenta de la contrata. Todo ensayo que no haya resultado satisfactorio o que no ofrezca las suficientes garantías podrá comenzarse de nuevo a cargo del mismo.

LIMPIEZA DE LAS OBRAS

Es obligación del Constructor mantener limpias las obras y sus alrededores, tanto de escombros como de materiales sobrantes, hacer desaparecer las instalaciones provisionales que no sean necesarias, así como adoptar las medidas y ejecutar todos los trabajos que sean necesarios para que la obra ofrezca buen aspecto.

OBRA SIN PRESCRIPCIONES

En la ejecución de trabajos que entran en la construcción de las obras y para los cuales no existan prescripciones consignadas explícitamente en este Pliego ni en la restante documentación del Proyecto, el Constructor se atendrá, en primer término, a las instrucciones que dicte la Dirección Facultativa de las obras y, en segundo lugar, a las reglas y prácticas de la buena construcción.

DE LAS RECEPCIONES DE EDIFICIOS Y OBRAS ANEJAS

ACTA DE RECEPCIÓN

La recepción de la obra es el acto por el cual el constructor una vez concluida ésta, hace entrega de la misma al promotor y es aceptada por éste. Podrá realizarse con o sin reservas y deberá abarcar la totalidad de la obra o fases completas y terminadas de la misma, cuando así se acuerde por las partes.

La recepción deberá consignarse en un acta firmada, al menos, por el promotor y el constructor, y en la misma se hará constar:

- Las partes que intervienen.
- La fecha del certificado final de la totalidad de la obra o de la fase completa y terminada de la misma.
- El coste final de la ejecución material de la obra.
- La declaración de la recepción de la obra con o sin reservas, especificando, en su caso, éstas de manera objetiva, y el plazo en que deberán quedar subsanados los defectos observados.
- Una vez subsanados los mismos, se hará constar en un acta aparte, suscrita por los firmantes de la recepción.
- Las garantías que, en su caso, se exijan al constructor para asegurar sus responsabilidades.
- Se adjuntará el certificado final de obra suscrito por el director de obra (arquitecto) y el director de la ejecución de la obra (aparejador) y la documentación justificativa del control de calidad realizado.

El promotor podrá rechazar la recepción de la obra por considerar que la misma no está terminada o que no se adecua a las condiciones contractuales. En todo caso, el rechazo deberá ser motivado por escrito en el acta, en la que se fijará el nuevo plazo para efectuar la recepción.

Salvo pacto expreso en contrario, la recepción de la obra tendrá lugar dentro de los treinta días siguientes a la fecha de su terminación, acreditada en el certificado final de obra, plazo que se contará a partir de la notificación efectuada por escrito al promotor. La recepción se entenderá tácitamente producida si transcurridos treinta días desde la fecha indicada el promotor no hubiera puesto de manifiesto reservas o rechazo motivado por escrito.

DE LAS RECEPCIONES PROVISIONALES

Esta se realizará con la intervención de la Propiedad, del Constructor, del Arquitecto y del Aparejador o Arquitecto Técnico. Se convocará también a los restantes técnicos que, en su caso, hubiesen intervenido en la dirección con función propia en aspectos parciales o unidades especializadas.

Practicado un detenido reconocimiento de las obras, se extenderá un acta con tantos ejemplares como intervinientes y firmados por todos ellos. Desde esta fecha empezará a correr el plazo de garantía, si las

obras se hallasen en estado de ser admitidas. Seguidamente, los Técnicos de la Dirección Facultativa extenderán el correspondiente Certificado de final de obra.

Cuando las obras no se hallen en estado de ser recibidas, se hará constar en el acta y se darán al Constructor las oportunas instrucciones para remediar los defectos observados, fijando un plazo para subsanarlos, expirado el cual, se efectuará un nuevo reconocimiento a fin de proceder a la recepción provisional de la obra. Si el Constructor no hubiese cumplido, podrá declararse resuelto el contrato con pérdida de la fianza.

DOCUMENTACIÓN FINAL

El Arquitecto, asistido por el Contratista y los técnicos que hubieren intervenido en la obra, redactarán la documentación final de las obras, que se facilitará a la Propiedad. Dicha documentación se adjuntará al acta de recepción, con la relación identificativa de los agentes que han intervenido durante el proceso de edificación, así como la relativa a las instrucciones de uso y mantenimiento del edificio y sus instalaciones, de conformidad con la normativa que le sea de aplicación. Esta documentación constituirá el Libro del Edificio, que ha de ser encargada por el promotor, será entregada a los usuarios finales del edificio. A su vez dicha documentación se divide en:

a.- Documentación de seguimiento de obra

Dicha documentación según el Código Técnico de la Edificación se compone de:

- Libro de órdenes y asistencias de acuerdo con lo previsto en el Decreto 461/1971 de 11 de marzo.
- Libro de incidencias en materia de seguridad y salud, según el Real Decreto 1627/1997 de 24 de octubre.
- Proyecto con sus anejos y modificaciones debidamente autorizadas por el director de la obra.
- Licencia de obras, de apertura del centro de trabajo y, en su caso, de otras autorizaciones administrativas.

La documentación de seguimiento será depositada por el director de la obra en el COAG.

b.- Documentación de control de obra

Su contenido cuya recopilación es responsabilidad del director de ejecución de obra, se compone de:

- Documentación de control, que debe corresponder a lo establecido en el proyecto, más sus anejos y modificaciones.
- Documentación, instrucciones de uso y mantenimiento, así como garantías de los materiales y suministros que debe ser proporcionada por el constructor, siendo conveniente recordárselo fehacientemente.
- En su caso, documentación de calidad de las unidades de obra, preparada por el constructor y autorizada por el director de ejecución en su colegio profesional.

c.- Certificado final de obra.

Este se ajustará al modelo publicado en el Decreto 462/1971 de 11 de marzo, del Ministerio de Vivienda, en donde el director de la ejecución de la obra certificará haber dirigido la ejecución material de las obras y controlado cuantitativa y cualitativamente la construcción y la calidad de lo edificado de acuerdo con el proyecto, la documentación técnica y las normas de buena construcción.

El director de la obra certificará que la edificación ha sido realizada bajo su dirección, de conformidad con el proyecto objeto de la licencia y la documentación técnica que lo complementa, hallándose dispuesto para su adecuada utilización con arreglo a las instrucciones de uso y mantenimiento.

Al certificado final de obra se le unirán como anejos los siguientes documentos:

- Descripción de las modificaciones que, con la conformidad del promotor, se hubiesen introducido durante la obra haciendo constar su compatibilidad con las condiciones de la licencia.
- Relación de los controles realizados.

MEDICIÓN DEFINITIVA DE LOS TRABAJOS Y LIQUIDACIÓN PROVISIONAL DE LA OBRA

Recibidas provisionalmente las obras, se procederá inmediatamente por el Aparejador o Arquitecto Técnico a su medición definitiva, con precisa asistencia del Constructor o de su representante. Se extenderá la oportuna certificación por triplicado que, aprobada por el Arquitecto con su firma, servirá para el abono por la Propiedad del saldo resultante salvo la cantidad retenida en concepto de fianza (según lo estipulado en el Art. 6 de la L.O.E.).

PLAZO DE GARANTÍA

El plazo de garantía deberá estipularse en el Pliego de Condiciones Particulares y en cualquier caso nunca deberá ser inferior a nueve meses (un año con Contratos de las Administraciones Públicas).

CONSERVACIÓN DE LAS OBRAS RECIBIDAS PROVISIONALMENTE

Los gastos de conservación durante el plazo de garantía comprendido entre las recepciones provisional y definitiva, correrán a cargo del Contratista. Si el edificio fuese ocupado o utilizado antes de la recepción definitiva, la guarda, limpieza y reparaciones causadas por el uso correrán a cargo del propietario y las reparaciones por vicios de obra o por defectos en las instalaciones, serán a cargo de la contrata.

DE LA RECEPCIÓN DEFINITIVA

La recepción definitiva se verificará después de transcurrido el plazo de garantía en igual forma y con las mismas formalidades que la provisional, a partir de cuya fecha cesará la obligación del Constructor de plazos y formas en que deberán realizarse las obras necesarias y, de no efectuarse dentro de aquellos, podrá resolverse el contrato con pérdida de la fianza.

PRORROGA DEL PLAZO DE GARANTÍA

Si al proceder al reconocimiento para la recepción definitiva de la obra, no se encontrase ésta en las condiciones debidas, se aplazará dicha recepción definitiva y el Arquitecto-Director marcará al Constructor los plazos y formas en que deberán realizarse las obras necesarias y, de no efectuarse dentro de aquellos, podrá resolverse el contrato con pérdida de la fianza.

DE LAS RECEPCIONES DE TRABAJOS CUYA CONTRATA HAYA SIDO RESCINDIDA

En el caso de resolución del contrato, el Contratista vendrá obligado a retirar, en el plazo que se fije en el Pliego de Condiciones Particulares, la maquinaria, medios auxiliares, instalaciones, etc., a resolver los subcontratos que hubiese concertados y a dejar la obra en condiciones de ser reanudada por otra empresa. Las obras y trabajos terminados por completo se recibirán provisionalmente con los trámites establecidos en este Pliego de Condiciones. Transcurrido el plazo de garantía se recibirán definitivamente según lo dispuesto en este Pliego. Para las obras y trabajos no determinados pero aceptables a juicio del Arquitecto Director, se efectuará una sola y definitiva recepción.

13.7 PARTE III. DISPOSICIONES ECONÓMICAS

PRINCIPIO GENERAL

Todos los que intervienen en el proceso de construcción tienen derecho a percibir puntualmente las cantidades devengadas por su correcta actuación con arreglo a las condiciones contractualmente establecidas. La propiedad, el contratista y, en su caso, los técnicos pueden exigirse recíprocamente las garantías adecuadas al cumplimiento puntual de sus obligaciones de pago.

FIANZAS

El contratista prestará fianza con arreglo a alguno de los siguientes procedimientos según se estipula a continuación:

- Depósito previo, en metálico, valores, o aval bancario, por importe entre el 4 por 100 y el 10 por 100 del precio total de contrata.
- Mediante retención en las certificaciones parciales o pagos a cuenta en igual proporción.
- El porcentaje de aplicación para el depósito o la retención se fijará en el Pliego de Condiciones Particulares.

FIANZA EN SUBASTA PÚBLICA

En el caso de que la obra se adjudique por subasta pública, el depósito provisional para tomar parte en ella se especificará en el anuncio de la misma y su cuantía será de ordinario, y salvo estipulación distinta en el Pliego de Condiciones particulares vigente en la obra, de un cuatro por ciento (4 por 100) como mínimo, del total del Presupuesto de contrata.

El Contratista a quien se haya adjudicado la ejecución de una obra o servicio para la misma, deberá depositar en el punto y plazo fijados en el anuncio de la subasta o el que se determine en el Pliego de Condiciones Particulares del Proyecto, la fianza definitiva que se señale y, en su defecto, su importe será el diez por cien (10 por 100) de la cantidad por la que se haga la adjudicación de las formas especificadas en el apartado anterior.

El plazo señalado en el párrafo anterior, y salvo condición expresa establecida en el Pliego de Condiciones particulares, no excederá de treinta días naturales a partir de la fecha en que se le comunique la adjudicación, y dentro de él deberá presentar el adjudicatario la carta de pago o recibo que acredite la constitución de la fianza a que se refiere el mismo párrafo. La falta de cumplimiento de este requisito dará lugar a que se declare nula la adjudicación, y el adjudicatario perderá el depósito provisional que hubiese hecho para tomar parte en la subasta.

EJECUCIÓN DE TRABAJOS CON CARGO A LA FIANZA

Si el Contratista se negase a hacer por su cuenta los trabajos precisos para ultimar la obra en las condiciones contratadas. El Arquitecto Director, en nombre y representación del propietario, los ordenará ejecutar a un tercero, o, podrá realizarlos directamente por administración, abonando su importe con la fianza depositada, sin perjuicio de las acciones a que tengo derecho el Propietario, en el caso de que el importe de la fianza no bastare para cubrir el importe de los gastos efectuados en las unidades de obra que no fuesen de recibo.

DEVOLUCIÓN DE FIANZAS

La fianza retenida será devuelta al Contratista en un plazo que no excederá de treinta (30) días una vez firmada el Acta de Recepción Definitiva de la obra. La propiedad podrá exigir que el Contratista le acredite la liquidación y finiquito de sus deudas causadas por la ejecución de la obra, tales como salarios, suministros, subcontratos...

DEVOLUCIÓN DE LA FIANZA EN EL CASO DE EFECTUARSE RECEPCIONES PARCIALES

Si la propiedad, con la conformidad del Arquitecto Director, accediera a hacer recepciones parciales, tendrá derecho el Contratista a que se le devuelva la parte proporcional de la fianza.

DE LOS PRECIOS

COMPOSICIÓN DE LOS PRECIOS UNITARIOS

El cálculo de los precios de las distintas unidades de obra es el resultado de sumar los costes directos, los indirectos, los gastos generales y el beneficio industrial.

Se considerarán costes directos:

- La mano de obra, con sus pluses y cargas y seguros sociales, que interviene directamente en la ejecución de la unidad de obra.
- Los materiales, a los precios resultantes a pie de obra, que queden integrados en la unidad de que se trate o que sean necesarios para su ejecución.
- Los equipos y sistemas técnicos de seguridad e higiene para la prevención y protección de accidentes y enfermedades profesionales.
- Los gastos de personal, combustible, energía, etc., que tengan lugar por el accionamiento o funcionamiento de la maquinaria e instalaciones utilizadas en la ejecución de la unidad de obra.
- Los gastos de amortización y conservación de la maquinaria, instalaciones, sistemas y equipos anteriormente citados.

Se considerarán costes indirectos:

Los gastos de instalación de oficinas a pie de obra, comunicaciones edificación de almacenes, talleres, pabellones temporales para obreros, laboratorios, seguros, etc., los del personal técnico y administrativo adscrito exclusivamente a la obra y los imprevistos. Todos estos gastos, se cifrarán en un porcentaje de los costes directos.

Se considerarán gastos generales:

Los gastos generales de empresa, gastos financieros, cargas fiscales y tasas de la Administración, legalmente establecidas. Se cifrarán como un porcentaje de la suma de los costes directos e indirectos (en los contratos de obras de la Administración pública este porcentaje se establece entre un 13 por 100 y un 17 por 100).

Beneficio industrial:

El beneficio industrial del Contratista se establece en el 6 por 100 sobre la suma de las anteriores partidas en obras para la Administración.

Precio de ejecución material:

Se denominará Precio de Ejecución material el resultado obtenido por la suma de los anteriores conceptos a excepción del Beneficio Industrial.

Precio de Contrata:

El precio de Contrata es la suma de los costes directos, los indirectos, los Gastos Generales y el Beneficio Industrial.

El IVA se aplica sobre esta suma (precio de contrata) pero no integra el precio.

PRECIOS DE CONTRATA. IMPORTE DE CONTRATA

En el caso de que los trabajos a realizar en un edificio u obra aneja cualquiera se contratasen a riesgo y ventura, se entiende por Precio de contrata el que importa el coste total de la unidad de obra, es decir, el precio de Ejecución material, más el tanto por ciento (%) sobre este último precio en concepto de Beneficio Industrial del Contratista. El beneficio se estima normalmente, en 6 por 100, salvo que en las Condiciones Particulares se establezca otro distinto.

PRECIOS CONTRADICTORIOS

Se producirán precios contradictorios sólo cuando la Propiedad por medio del Arquitecto decida introducir unidades o cambios de calidad en alguna de las previstas, o cuando sea necesario afrontar alguna circunstancia imprevista. El Contratista estará obligado a efectuar los cambios.

A falta de acuerdo, el precio se resolverá contradictoriamente entre el Arquitecto y el Contratista antes de comenzar la ejecución de los trabajos y en el plazo que determine el Pliego de Condiciones Particulares. Si subsiste la diferencia se acudirá, en primer lugar, al concepto más análogo dentro del cuadro de precios del proyecto, y en segundo lugar al banco de precios de uso más frecuente en la localidad. Los contradictorios que hubiere se referirán siempre a los precios unitarios de la fecha del contrato.

RECLAMACIÓN DE AUMENTO DE PRECIOS

Si el Contratista, antes de la firma del contrato, no hubiese hecho la reclamación u observación oportuna, no podrá bajo ningún pretexto de error u omisión reclamar aumento de los precios fijados en el cuadro correspondiente del presupuesto que sirva de base para la ejecución de las obras.

FORMAS TRADICIONALES DE MEDIR O DE APLICAR LOS PRECIOS

En ningún caso podrá alegar el Contratista los usos y costumbres del país respecto de la aplicación de los precios o de la forma de medir las unidades de obras ejecutadas, se estará a lo previsto en primer lugar, al Pliego General de Condiciones Técnicas y en segundo lugar, al Pliego de Condiciones Particulares Técnicas.

DE LA REVISIÓN DE LOS PRECIOS CONTRATADOS

Contratándose las obras a riesgo y ventura, no se admitirá la revisión de los precios en tanto que el incremento no alcance, en la suma de las unidades que falten por realizar de acuerdo con el calendario, un montante superior al tres por 100 (3 por 100) del importe total del presupuesto de Contrato. Caso de producirse variaciones en alza superiores a este porcentaje, se efectuará la correspondiente revisión de acuerdo con la fórmula establecida en el Pliego de Condiciones Particulares, percibiendo el Contratista la diferencia en más que resulte por la variación del IPC superior al 3 por 100. No habrá revisión de precios de las unidades que puedan quedar fuera de los plazos fijados en el Calendario de la oferta.

ACOPIO DE MATERIALES

El Contratista queda obligado a ejecutar los acopios de materiales o aparatos de obra que la Propiedad ordene por escrito. Los materiales acopiados, una vez abonados por el Propietario son, de la exclusiva propiedad de éste; de su guarda y conservación será responsable el Contratista.

OBRAS POR ADMINISTRACIÓN

ADMINISTRACIÓN

Se denominan Obras por Administración aquellas en las que las gestiones que se precisan para su realización las lleva directamente el propietario, bien por sí o por un representante suyo o bien por mediación de un constructor.

Las obras por administración se clasifican en las dos modalidades siguientes:

- Obras por administración directa
- Obras por administración delegada o indirecta

OBRAS POR ADMINISTRACIÓN DIRECTA

Se denominan "Obras por Administración directa" aquellas en las que el Propietario por sí o por mediación de un representante suyo, que puede ser el propio Arquitecto-Director, expresamente autorizado a estos efectos, lleve directamente las gestiones precisas para la ejecución de la obra, adquiriendo los materiales, contratando su transporte a la obra y, en suma interviniendo directamente en todas las operaciones precisas para que el personal y los obreros contratados por él puedan realizarla; en estas obras el constructor, si lo hubiese, o el encargado de su realización, es un mero dependiente del propietario, ya sea como empleado suyo o como autónomo contratado por él, que es quien reúne en sí, por tanto, la doble personalidad de propietario y Contratista.

OBRAS POR ADMINISTRACIÓN DELEGADA O INDIRECTA

Se entiende por "Obra por Administración delegada o indirecta" la que convienen un Propietario y un Constructor para que éste, por cuenta de aquél y como delegado suyo, realice las gestiones y los trabajos que se precisen y se convengan. Son por tanto, características peculiares de las "Obras por Administración delegada o indirecta" los siguientes:

Por parte del Propietario, la obligación de abonar directamente o por mediación del Constructor todos los gastos inherentes a la realización de los trabajos convenidos, reservándose el Propietario la facultad de poder ordenar, bien por sí o por medio del Arquitecto-Director en su representación, el orden y la marcha de los trabajos, la elección de los materiales y aparatos que en los trabajos han de emplearse y, en suma, todos los elementos que crea preciso para regular la realización de los trabajos convenidos.

Por parte del Constructor, la obligación de llevar la gestión práctica de los trabajos, aportando sus conocimientos constructivos, los medios auxiliares precisos y, en suma, todo lo que, en armonía con su cometido, se requiera para la ejecución de los trabajos, percibiendo por ello del Propietario un tanto por ciento (%) prefijado sobre el importe total de los gastos efectuados y abonados por el Constructor.

LIQUIDACIÓN DE OBRAS POR ADMINISTRACIÓN

Para la liquidación de los trabajos que se ejecuten por administración delegada o indirecta, regirán las normas que a tales fines se establezcan en las "Condiciones particulares de índole económica" vigentes en la obra; a falta de ellas, las cuentas de administración las presentará el Constructor al Propietario, en relación valorada a la que deberá acompañarse y agrupados en el orden que se expresan los documentos siguientes todos ellos conformados por el Aparejador o Arquitecto Técnico:

Las facturas originales de los materiales adquiridos para los trabajos y el documento adecuado que justifique el depósito o el empleo de dichos materiales en la obra.

Las nóminas de los jornales abonados, ajustadas a lo establecido en la legislación vigente, especificando el número de horas trabajadas en las obras por los operarios de cada oficio y su categoría, acompañando, a dichas nóminas una relación numérica de los encargados, capataces, jefes de equipo, oficiales y ayudantes de cada oficio, peones especializados y sueltos, listeros, guardas, etc., que hayan trabajado en la obra durante el plazo de tiempo a que correspondan las nóminas que se presenten.

Las facturas originales de los transportes de materiales puestos en la obra o de retirada de escombros.

Los recibos de licencias, impuestos y demás cargas inherentes a la obra que haya pagado o en cuya gestión haya intervenido el Constructor, ya que su abono es siempre de cuenta del Propietario.

A la suma de todos los gastos inherentes a la propia obra en cuya gestión o pago haya intervenido el Constructor se le aplicará, a falta de convenio especial, un quince por ciento (15 por 100), entendiéndose que en este porcentaje están incluidos los medios auxiliares y los de seguridad preventivos de accidentes, los Gastos Generales que al Constructor originen los trabajos por administración que realiza y el Beneficio Industrial del mismo.

ABONO AL CONSTRUCTOR DE LAS CUENTAS DE ADMINISTRACIÓN DELEGADA

Salvo pacto distinto, los abonos al Constructor de las cuentas de Administración delegada los realizará el Propietario mensualmente según las partes de trabajos realizados aprobados por el propietario o por su delegado representante. Independientemente, el Aparejador o Arquitecto Técnico redactarán, con igual periodicidad, la medición de la obra realizada, valorándola con arreglo al presupuesto aprobado. Estas valoraciones no tendrán efectos para los abonos al Constructor salvo que se hubiese pactado lo contrario contractualmente.

NORMAS PARA LA ADQUISICIÓN DE LOS MATERIALES Y APARATOS

No obstante las facultades que en estos trabajos por Administración delegada se reserva el Propietario para la adquisición de los materiales y aparatos, si al Constructor se le autoriza para gestionarlos y adquirirlos, deberá presentar al Propietario, o en su representación al Arquitecto-Director, los precios y las muestras de los materiales y aparatos ofrecidos, necesitando su previa aprobación antes de adquirirlos.

DEL CONSTRUCTOR EN EL BAJO RENDIMIENTO DE LOS OBREROS

Si de los partes mensuales de obra ejecutada que preceptivamente debe presentar el Constructor al Arquitecto-Director, éste advirtiese que los rendimientos de la mano de obra, en todas o en algunas de las unidades de obra ejecutada, fueran notoriamente inferiores a los rendimientos normales generalmente admitidos para unidades de obra iguales o similares, se lo notificará por escrito al Constructor, con el fin de que éste haga las gestiones precisas para aumentar la producción en la cuantía señalada por el Arquitecto-Director. Si hecho esta notificación al Constructor, en los meses sucesivos, los rendimientos no llegasen a los normales, el Propietario queda facultado para resarcirse de la diferencia, rebajando su importe del quince por ciento (15 por 100) que por los conceptos antes expresados correspondería abonarle al Constructor en las liquidaciones quincenales que preceptivamente deben efectuársele. En caso de no llegar ambas partes a un acuerdo en cuanto a los rendimientos de la mano de obra, se someterá el caso a arbitraje.

RESPONSABILIDADES DEL CONSTRUCTOR

En los trabajos de "Obras por Administración delegada", el Constructor solo será responsable de los efectos constructivos que pudieran tener los trabajos o unidades por él ejecutadas y también de los accidentes o perjuicios que pudieran sobrevenir a los obreros o a terceras personas por no haber tomado las medidas precisas que en las disposiciones legales vigentes se establecen. En cambio, y salvo lo expresado en el artículo 70 precedente, no será responsable del mal resultado que pudiesen dar los materiales y aparatos elegidos con arreglo a las normas establecidas en dicho artículo.

En virtud de lo anteriormente consignado, el Constructor está obligado a reparar por su cuenta los trabajos defectuosos y a responder también de los accidentes o perjuicios expresados en el párrafo anterior.

VALORACIÓN Y ABONO DE LOS TRABAJOS

FORMAS DE ABONO DE LAS OBRAS

Según la modalidad elegida para la contratación de las obras y salvo que en el Pliego Particular de Condiciones económicas se preceptúe otra cosa, el abono de los trabajos se efectuará así:

Tipo fijo o tanto alzado total. Se abonará la cifra previamente fijada como base de la adjudicación, disminuida en su caso en el importe de la baja efectuada por el adjudicatario.

Tipo fijo o tanto alzado por unidad de obra. Este precio por unidad de obra es invariable y se haya fijado de antemano, pudiendo variar solamente el número de unidades ejecutadas.

Previa medición y aplicando al total de las diversas unidades de obra ejecutadas, del precio invariable estipulado de antemano para cada una de ellas, estipulado de antemano para cada una de ellas, se abonará al Contratista el importe de las comprendidas en los trabajos ejecutados y ultimados con arreglo y sujeción a los documentos que constituyen el Proyecto, los que servirán de base para la medición y valoración de las diversas unidades.

Tanto variable por unidad de obra. Según las condiciones en que se realice y los materiales diversos empleados en su ejecución de acuerdo con las Órdenes del Arquitecto-Director.

Se abonará al Contratista en idénticas condiciones al caso anterior.

Por listas de jornales y recibos de materiales, autorizados en la forma que el presente "Pliego General de Condiciones económicas" determina.

Por horas de trabajo, ejecutado en las condiciones determinadas en el contrato.

RELACIONES VALORADAS Y CERTIFICACIONES

En cada una de las épocas o fechas que se fijen en el contrato o en los "Pliegos de Condiciones Particulares" que rijan en la obra, formará el Contratista una relación valorada de las obras ejecutadas durante los plazos previstos, según la medición que habrá practicado el Aparejador.

Lo ejecutado por el Contratista en las condiciones preestablecidas, se valorará aplicando al resultado de la medición general, cúbica, superficial, lineal, ponderada o numeral correspondiente para cada unidad de obra, los precios señalados en el presupuesto para cada una de ellas, teniendo presente además lo establecido en el presente "Pliego General de Condiciones económicas" respecto a mejoras o sustituciones de material y a las obras accesorias y especiales, etc.

Al Contratista, que podrá presenciar las mediciones necesarias para extender dicha relación se le facilitarán por el Aparejador los datos correspondientes de la relación valorada, acompañándolos de una nota de envío, al objeto de que, dentro del plazo de diez (10) días a partir de la fecha del recibo de dicha nota, pueda el Contratista examinarlos y devolverlos firmados con su conformidad o hacer, en caso contrario, las observaciones o reclamaciones que considere oportunas.

Dentro de los diez (10) días siguientes a su recibo, el Arquitecto-Director aceptará o rechazará las reclamaciones del Contratista si las hubiere, dando cuenta al mismo de su resolución, pudiendo éste, en el segundo caso, acudir ante el Propietario contra la resolución del Arquitecto-Director en la forma referida en los "Pliegos Generales de Condiciones Facultativas y Legales".

Tomando como base la relación valorada indicada en el párrafo anterior, expedirá el Arquitecto-Director la certificación de las obras ejecutadas. De su importe se deducirá el tanto por ciento que para la construcción de la fianza se haya preestablecido.

El material acopiado a pie de obra por indicación expresa y por escrito del Propietario, podrá certificarse hasta el noventa por ciento (90 por 100) de su importe, a los precios que figuren en los documentos del Proyecto, sin afectarlos del tanto por ciento de contrata. Las certificaciones se remitirán al Propietario, dentro del mes siguiente al período a que se refieren, y tendrán el carácter de documento y entregas a buena cuenta, sujetas a las rectificaciones y variaciones que se deriven de la liquidación final, no suponiendo tampoco dichas certificaciones aprobación ni recepción de las obras que comprenden.

Las relaciones valoradas contendrán solamente la obra ejecutada en el plazo a que la valoración se refiere. En el caso de que el Arquitecto-Director lo exigiera, las certificaciones se extenderán al origen.

MEJORAS DE OBRAS LIBREMENTE EJECUTADAS

Cuando el Contratista, incluso con autorización del Arquitecto-Director, emplease materiales de más esmerada preparación o de mayor tamaño que el señalado en el Proyecto o sustituyese una clase de fábrica con otra que tuviese asignado mayor precio o ejecutase con mayores dimensiones cualquiera parte de la obra, o, en general, introdujese en ésta y sin pedirla, cualquiera otra modificación que sea beneficiosa a juicio del Arquitecto-Director, no tendrá derecho, sin embargo, más que al abono de lo que pudiera corresponder en el caso de que hubiese construido la obra con estricta sujeción a la proyectada y contratada o adjudicada.

ABONO DE TRABAJOS PRESUPUESTADOS CON PARTIDA ALZADA

Salvo lo preceptuado en el "Pliego de Condiciones Particulares de índole económica", vigente en la obra, el abono de los trabajos presupuestados en partida alzada, se efectuará de acuerdo con el procedimiento que corresponda entre los que a continuación se expresan:

Si existen precios contratados para unidades de obras iguales, las presupuestadas mediante partida alzada, se abonarán previa medición y aplicación del precio establecido.

Si existen precios contratados para unidades de obra similares, se establecerán precios contradictorios para las unidades con partida alzada, deducidos de los similares contratados.

Si no existen precios contratados para unidades de obra iguales o similares, la partida alzada se abonará íntegramente al Contratista, salvo el caso de que en el Presupuesto de la obra se exprese que el importe de dicha partida debe justificarse, en cuyo caso el Arquitecto-Director indicará al Contratista y con anterioridad a su ejecución, el procedimiento que de seguirse para llevar dicha cuenta, que en realidad será de Administración, valorándose los materiales y jornales a los precios que figuren en el Presupuesto aprobado o, en su defecto, a los que con anterioridad a la ejecución convengan las dos partes, incrementándose su importe total con el porcentaje que se fije en el Pliego de Condiciones Particulares en concepto de Gastos Generales y Beneficio Industrial del Contratista.

ABONO DE AGOTAMIENTOS Y OTROS TRABAJOS ESPECIALES NO CONTRATADOS

Cuando fuese preciso efectuar agotamientos, inyecciones y otra clase de trabajos de cualquiera índole especial y ordinaria, que por no estar contratados no sean de cuenta del Contratista, y si no se contratasen con tercera persona, tendrá el Contratista la obligación de realizarlos y de satisfacer los gastos de toda clase que ocasionen, los cuales le serán abonados por el Propietario por separado de la Contrata.

Además de reintegrar mensualmente estos gastos al Contratista, se le abonará juntamente con ellos el tanto por ciento del importe total que, en su caso, se especifique en el Pliego de Condiciones Particulares.

PAGOS

Los pagos se efectuarán por el Propietario en los plazos previamente establecidos, y su importe corresponderá precisamente al de las certificaciones de obra conformadas por el Arquitecto-Director, en virtud de las cuales se verifican aquéllas.

ABONO DE TRABAJOS EJECUTADOS DURANTE EL PLAZO DE GARANTÍA

Efectuada la recepción provisional y si durante el plazo de garantía se hubieran ejecutado trabajos cualesquiera, para su abono se procederá así:

- Si los trabajos que se realicen estuvieran especificados en el Proyecto, y sin causa justificada no se hubieran realizado por el Contratista a su debido tiempo; y el Arquitecto-Director exigiera su realización durante el plazo de garantía, serán valorados a los precios que figuren en el Presupuesto y abonados de acuerdo con lo establecido en los "Pliegos Particulares" o en su defecto en los Generales, en el caso de que dichos precios fuesen inferiores a los que rijan en la época de su realización; en caso contrario, se aplicarán estos últimos.
- Si se han ejecutado trabajos precisos para la reparación de desperfectos ocasionados por el uso del edificio, por haber sido éste utilizado durante dicho plazo por el Propietario, se valorarán y abonarán a los precios del día, previamente acordados. Si se han ejecutado trabajos para la reparación de desperfectos ocasionados por deficiencia de la construcción o de la calidad de los materiales, nada se abonará por ellos al Contratista.

INDEMNIZACIONES MUTUAS

INDEMNIZACIÓN POR RETRASO DEL PLAZO DE TERMINACIÓN DE LAS OBRAS

La indemnización por retraso en la terminación se establecerá en un tanto por mil del importe total de los trabajos contratados, por cada día natural de retraso, contados a partir del día de terminación fijado en el Calendario de obra, salvo lo dispuesto en el Pliego Particular del presente proyecto.

Las sumas resultantes se descontarán y retendrán con cargo a la fianza.

DEMORA DE LOS PAGOS POR PARTE DEL PROPIETARIO

Si el propietario no efectuase el pago de las obras ejecutadas, dentro del mes siguiente al que corresponde el plazo convenido el Contratista tendrá además el derecho de percibir el abono de un cinco por ciento (5%) anual (o el que se defina en el Pliego Particular), en concepto de intereses de demora, durante el espacio de tiempo del retraso y sobre el importe de la mencionada certificación.

Si aún transcurrieran dos meses a partir del término de dicho plazo de un mes sin realizarse dicho pago, tendrá derecho el Contratista a la resolución del contrato, procediéndose a la liquidación correspondiente de las obras ejecutadas y de los materiales acopiados, siempre que éstos reúnan las condiciones preestablecidas y que su cantidad no exceda de la necesaria para la terminación de la obra contratada o adjudicada.

No obstante lo anteriormente expuesto, se rechazará toda solicitud de resolución del contrato fundada en dicha demora de pagos, cuando el Contratista no justifique que en la fecha de dicha solicitud ha invertido en obra o en materiales acopiados admisibles la parte de presupuesto correspondiente al plazo de ejecución que tenga señalado en el contrato.

VARIOS

MEJORAS, AUMENTOS Y/O REDUCCIONES DE OBRA.

No se admitirán mejoras de obra, más que en el caso en que el Arquitecto-Director haya ordenado por escrito la ejecución de trabajos nuevos o que mejoren la calidad de los contratados, así como la de los materiales y aparatos previstos en el contrato. Tampoco se admitirán aumentos de obra en las unidades contratadas, salvo caso de error en las mediciones del Proyecto a menos que el Arquitecto-Director ordene, también por escrito, la ampliación de las contratadas. En todos estos casos será condición indispensable que ambas partes contratantes, antes de su ejecución o empleo, convengan por escrito los importes totales de las unidades mejoradas, los precios de los nuevos materiales o aparatos ordenados emplear y los aumentos que todos estos mejoras o aumentos de obra supongan sobre el importe de las unidades contratadas.

Se seguirá el mismo criterio y procedimiento, cuando el Arquitecto-Director introduzca innovaciones que supongan una reducción apreciable en los importes de las unidades de obra contratadas.

UNIDADES DE OBRA DEFECTUOSAS, PERO ACEPTABLES

Cuando por cualquier causa fuera menester valorar obra defectuosa, pero aceptable a juicio del Arquitecto-Director de las obras, éste determinará el precio o partida de abono después de oír al Contratista, el cual deberá conformarse con dicha resolución, salvo el caso en que, estando dentro del plazo de ejecución, prefiera demoler la obra y rehacerla con arreglo a condiciones, sin exceder de dicho plazo.

SEGURO DE LAS OBRAS

El Contratista estará obligado a asegurar la obra contratada durante todo el tiempo que dure su ejecución hasta la recepción definitiva; la cuantía del seguro coincidirá en cada momento con el valor que tengan por contrata los objetos asegurados. El importe abonado por la Sociedad Aseguradora, en el caso de siniestro, se ingresará en cuenta a nombre del Propietario, para que con cargo a ella se abone la obra que se construya, y a medida que ésta se vaya realizando.

El reintegro de dicha cantidad al Contratista se efectuará por certificaciones, como el resto de los trabajos de la construcción. En ningún caso, salvo conformidad expresa del Contratista, hecho en documento público, el Propietario podrá disponer de dicho importe para menesteres distintos del de reconstrucción de la parte siniestrada.

La infracción de lo anteriormente expuesto será motivo suficiente para que el Contratista pueda resolver el contrato, con devolución de fianza, abono completo de gastos, materiales acopiados, etc., y una indemnización equivalente al importe de los daños causados al Contratista por el siniestro y que no le hubiesen abonado, pero sólo en proporción equivalente a lo que suponga la indemnización abonada por la Compañía Aseguradora, respecto al importe de los daños causados por el siniestro, que serán tasados a estos efectos por el Arquitecto-Director.

En las obras de reforma o reparación, se fijarán previamente la porción de edificio que debe ser asegurada y su cuantía, y si nada se prevé, se entenderá que el seguro ha de comprender toda la parte del edificio afectada por la obra.

Los riesgos asegurados y las condiciones que figuren en la póliza o pólizas de Seguros, los pondrá el Contratista, antes de contratarlos, en conocimiento del Propietario, al objeto de recabar de éste su previa conformidad o reparos.

Además se han de establecer garantías por daños materiales ocasionados por vicios y defectos de la construcción, según se describe en el Art. 81, en base al Art. 19 de la L.O.E.

CONSERVACIÓN DE LA OBRA

Si el Contratista, siendo su obligación, no atiende a la conservación de la obra durante el plazo de garantía, en el caso de que el edificio no haya sido ocupado por el Propietario antes de la recepción definitiva, el Arquitecto-Director, en representación del Propietario, podrá disponer todo lo que sea preciso para que se atienda a la guardería, limpieza y todo lo que fuese menester para su buena conservación, abonándose todo ello por cuenta de la Contrata.

Al abandonar el Contratista el edificio, tanto por buena terminación de las obras, como en el caso de resolución del contrato, está obligado a dejarlo desocupado y limpio en el plazo que el Arquitecto Director fije.

Después de la recepción provisional del edificio y en el caso de que la conservación del edificio corra a cargo del Contratista, no deberá haber en él más herramientas, útiles, materiales, muebles, etc., que los indispensables para su guardería y limpieza y para los trabajos que fuese preciso ejecutar.

En todo caso, ocupado o no el edificio, está obligado el Contratista a revisar y reparar la obra, durante el plazo expresado, procediendo en la forma prevista en el presente "Pliego de Condiciones Económicas".

USO POR EL CONTRATISTA DE EDIFICIO O BIENES DEL PROPIETARIO

Cuando durante la ejecución de las obras ocupe el Contratista, con la necesaria y previa autorización del Propietario, edificios o haga uso de materiales o útiles pertenecientes al mismo, tendrá obligación de repararlos y conservarlos para hacer entrega de ellos a la terminación del contrato, en perfecto estado de conservación, reponiendo los que se hubiesen inutilizado, sin derecho a indemnización por esta reposición ni por las mejoras hechas en los edificios, propiedades o materiales que haya utilizado.

En el caso de que al terminar el contrato y hacer entrega del material, propiedades o edificaciones, no hubiese cumplido el Contratista con lo previsto en el párrafo anterior, lo realizará el Propietario a costa de aquél y con cargo a la fianza.

PAGO DE ARBITRIOS

El pago de impuestos y arbitrios en general, municipales o de otro origen, sobre vallas, alumbrado, etc., cuyo abono debe hacerse durante el tiempo de ejecución de las obras y por conceptos inherentes a los propios trabajos que se realizan, correrán a cargo de la contrata, siempre que en las condiciones particulares del Proyecto no se estipule lo contrario.

GARANTÍAS POR DAÑOS MATERIALES OCASIONADOS POR VICIOS Y DEFECTOS DE LA CONSTRUCCIÓN

El régimen de garantías exigibles para las obras de edificación se hará efectivo de acuerdo con la obligatoriedad que se establece en la L.O.E. (el apartado c) exigible para edificios cuyo destino principal sea el de vivienda según disposición adicional segunda de la L.O.E.), teniendo como referente a las siguientes garantías:

- Seguro de daños materiales o seguro de caución, para garantizar, durante un año, el resarcimiento de los daños causados por vicios o defectos de ejecución que afecten a elementos de terminación o acabado de las obras, que podrá ser sustituido por la retención por el promotor de un 5% del importe de la ejecución material de la obra.
- Seguro de daños materiales o seguro de caución, para garantizar, durante tres años, el resarcimiento de los daños causados por vicios o defectos de los elementos constructivos o de las instalaciones que ocasionen el incumplimiento de los requisitos de habitabilidad especificados en el art. 3 de la L.O.E.
- Seguro de daños materiales o seguro de caución, para garantizar, durante diez años, el resarcimiento de los daños materiales causados por vicios o defectos que tengan su origen o afecten a la cimentación, los soportes, las vigas, los forjados, los muros de carga u otros elementos estructurales, y que comprometan directamente la resistencia mecánica y estabilidad del edificio.

B. PLIEGO GENERAL CONDICIONES TÉCNICAS. PLIEGO PARTICULAR.

CONDICIONES DE EJECUCIÓN DE LAS UNIDADES DE OBRA

Cada uno de los capítulos incluidos en esta parte del documento se organiza en los siguientes apartados:

DESCRIPCIÓN

Especificaciones previas del elemento constructivo, necesarias para situarse dentro de la estructura general de la Parte I del Pliego. En este apartado se define el ámbito al que van referidas las condiciones que se van a exigir. Así se conoce a qué unidades de obra afectan las condiciones técnicas que se exponen posteriormente.

Criterios de medición y valoración de unidades

Se indican las unidades y formas de medición de las unidades de obra de este capítulo, especificando todo aquello que incluye. Se definirán los posibles modos de medición.

PRESCRIPCIONES SOBRE LOS PRODUCTOS

Características y recepción de los productos, que se incorporan a las unidades de obra.

En cada capítulo, o en su caso subsección, la Parte I del Pliego establece, para los productos, equipos y sistemas de la unidad de obra las condiciones de recepción, remitiendo a la Parte II Condiciones de recepción de productos. Para aquellos productos que ostentan marcado CE obligatorio, se hace referencia a las condiciones de recepción, mediante el punto concreto de la Parte II, Condiciones de recepción de productos. Para aquellos productos que no ostentan marcado CE obligatorio, se especifican las características técnicas mínimas exigidas por la reglamentación vigente que les sea de aplicación y las características técnicas que, en su caso, complementan a las mínimas, y que deberán incluirse como parte del presente Pliego, en la documentación de Proyecto, siempre y cuando el Projectista lo estime oportuno.

Almacenamiento y manipulación.

Criterios de uso, conservación y mantenimiento. Para algunas unidades de obra, se relacionan una serie de recomendaciones para el almacenamiento, la manipulación y conservación en obra de los productos hasta la ejecución de la unidad de obra.

PRESCRIPCIÓN EN CUANTO A LA EJECUCIÓN POR UNIDADES DE OBRA

Características técnicas de cada unidad de obra

Para algunas unidades de obra, el Pliego establece características técnicas que, en su caso, complementan a las mínimas exigidas por la reglamentación vigente que le sea de aplicación.

Condiciones previas, soporte: Se establecen los requisitos previos a la ejecución de la unidad de obra, así como las características y limitaciones necesarias del soporte y su preparación para la ejecución adecuada del elemento.

Compatibilidad entre los productos, elementos y sistemas constructivos: Se especifican las posibles incompatibilidades, tanto físicas como químicas, entre el soporte y los productos del elemento constructivo, que deben evitarse tanto para la buena ejecución de la obra, como para mantener la vida útil del edificio.

Proceso de ejecución

Comprobación del proyecto: Se hace un recordatorio de aquellos aspectos relevantes para la ejecución de la unidad de obra, que deberán verificarse con el proyecto.

Ejecución: Se relacionan las condiciones que se cumplirán en cada una de las fases de ejecución de la unidad de obra, para su correcta construcción.

Tolerancias admisibles: Se establecen los criterios de admisión de la ejecución de la unidad de obra correspondiente.

Condiciones de terminación: En determinados casos se especifican los trabajos finales de acabado de la unidad de obra, para que así pueda considerarse su recepción.

Control de ejecución, ensayos y pruebas

Control de ejecución: Se establecen los puntos de observación para la realización del control de la ejecución de la unidad de obra. En las inspecciones se comprobará que las diferentes fases de ejecución se ajustan a las especificaciones del proyecto o a las indicaciones de la dirección facultativa.

Ensayos y pruebas: En determinados casos se relacionan los ensayos y pruebas a efectuar, conforme a la programación de control o bien por orden de la dirección facultativa.

Conservación y mantenimiento:

En determinados casos se establecen indicaciones para la correcta conservación y mantenimiento hasta el día de la recepción de la obra.

PRESCRIPCIONES SOBRE VERIFICACIONES EN EL EDIFICIO TERMINADO

Verificaciones y pruebas de servicio para comprobar las prestaciones finales del edificio

Para algunas unidades de obra el Pliego establece las verificaciones y pruebas de servicio que deban realizarse, previstas en el proyecto u ordenadas por la dirección facultativa y las exigidas por la legislación aplicable, para comprobar las prestaciones finales del edificio. Esta parte se divide en dos secciones:

CONDICIONES DE RECEPCIÓN DE PRODUCTOS

Contiene el desarrollo de las exigencias que establece el Código Técnico de la Edificación, Parte I, Capítulo 2. Condiciones técnicas y administrativas, artículo 7.2, control de recepción en obra de productos, equipos y sistemas:

- Control de la documentación de los suministros.
- Control de recepción mediante distintivos de calidad y evaluaciones de idoneidad técnica.
- Control de recepción mediante ensayos.

A continuación se especifica cómo ha de hacerse la recepción de un producto en función de que esté afectado por la Directiva de Productos de la Construcción (marcado CE) o no.

RELACIÓN DE PRODUCTOS CON MARCADO CE

En esta sección se indican los productos a los que se les exige el marcado CE, detallando la fecha a partir de la cual es obligatorio el marcado, las normas de aplicación y el sistema de evaluación de la conformidad.

A continuación, se incluye un listado de productos para los que se amplía la información, con las características a verificar.

Todos los productos a los que se les exige el marcado CE y que aparecen en la Parte I. Condiciones de ejecución de las unidades de obra, están codificados para ser referenciados con precisión al apartado correspondiente de la Parte II.

DERRIBOS (1.1)

DESCRIPCIÓN

Descripción

Operaciones destinadas a la demolición total o parcial de un edificio o de un elemento constructivo, incluyendo o no la carga, el transporte y descarga de los materiales no utilizables que se producen en los derribos.

Criterios de medición y valoración de unidades

Generalmente, la evacuación de escombros, con los trabajos de carga, transporte y descarga, se valorará dentro de la unidad de derribo correspondiente. En el caso de que no esté incluida la evacuación de escombros en la correspondiente unidad de derribo: metro cúbico de evacuación de escombros contabilizado sobre camión.

PRESCRIPCIÓN EN CUANTO A LA EJECUCIÓN POR UNIDADES DE OBRA

Características técnicas de cada unidad de obra

Condiciones previas

Se realizará un reconocimiento previo del estado de las instalaciones, estructura, estado de conservación, estado de las edificaciones colindantes o medianeras. Además, se comprobará el estado de resistencia de las diferentes partes del edificio. Se desconectarán las diferentes instalaciones del edificio, tales como agua, electricidad y teléfono, neutralizándose sus acometidas. Se dejarán previstas tomas de agua para el riego, para evitar la formación de polvo, durante los trabajos. Se protegerán los elementos de servicio público que puedan verse afectados, como bocas de riego, tapas y sumideros de alcantarillas, árboles, farolas, etc. Se desinsectará o desinfectará si es un edificio abandonado. Se comprobará que no exista almacenamiento de materiales combustibles, explosivos o peligrosos. En edificios con estructura de madera o con abundancia de material combustible se dispondrá, como mínimo, de un extintor manual contra incendios.

Proceso de ejecución

Ejecución

En la ejecución se incluyen dos operaciones, derribo y retirada de los materiales de derribo.

La demolición podrá realizarse según los siguientes procedimientos: Demolición elemento a elemento, cuando los trabajos se efectúen siguiendo un orden que en general corresponde al orden inverso seguido para la construcción.

Demolición por colapso, puede efectuarse mediante empuje por impacto de bola de gran masa o mediante uso de explosivos. Los explosivos no se utilizarán en edificios de estructuras de acero, con predominio de madera o elementos fácilmente combustibles.

Demolición por empuje, cuando la altura del edificio que se vaya a demoler, o parte de éste, sea inferior a 2/3 de la alcanzable por la máquina y ésta pueda maniobrar libremente sobre el suelo con suficiente consistencia. No se puede usar contra estructuras metálicas ni de hormigón armado. Se habrá demolido previamente, elemento a elemento, la parte del edificio que esté en contacto con medianeras, dejando aislado el tajo de la máquina.

Se debe evitar trabajar en obras de demolición y derribo cubiertas de nieve o en días de lluvia. Las operaciones de derribo se efectuarán con las precauciones necesarias para lograr unas condiciones de seguridad suficientes y evitar daños en las construcciones próximas, y se designarán y marcarán los elementos que hoyan de conservarse intactos. Los trabajos se realizarán de forma que produzcan la menor molestia posible a los ocupantes de las zonas próximas a la obra a derribar.

No se suprimirán los elementos atrincentados o de arriostamiento en tanto no se supriman las tensiones que incidan sobre ellos. En elementos metálicos en tensión se tendrá presente el efecto de oscilación al realizar el corte o al suprimir las tensiones. El corte o desmontaje de un elemento no manejable por una sola persona se realizará manteniéndolo suspendido o apuntalado, evitando caídas bruscas y vibraciones que se transmitan al resto del edificio o a los mecanismos de suspensión. En la demolición de elementos de madera se arrancarán o doblarán las puntas y clavos. No se acumularán escombros ni se apoyarán elementos contra vallas, muros y soportes, propios o medianeros, mientras éstos deban permanecer en pie. Tampoco se depositarán escombros sobre andamios. Se procurará en todo momento evitar la acumulación de materiales procedentes del derribo en las plantas o forjados del edificio.

El abatimiento de un elemento constructivo se realizará permitiendo el giro, pero no el desplazamiento, de sus puntos de apoyo, mediante mecanismo que trabaje por encima de la línea de apoyo del elemento y permita el descenso lento. Cuando haya que derribar árboles, se acotará la zona, se cortarán por su base atrincentados previamente y obatiéndolos seguidamente.

Los compresores, martillos neumáticos o similares, se utilizarán previa autorización de la dirección facultativa. Las grúas no se utilizarán para realizar esfuerzos horizontales u oblicuos. Las cargas se comenzarán a elevar lentamente con el fin de observar si se producen anomalías, en cuyo caso se subsanarán después de haber descendido nuevamente la carga a su lugar inicial. No se descenderán las cargas bajo el solo control del freno.

Se evitará la formación de polvo regando ligeramente los elementos y/o escombros. Al finalizar la jornada no deben quedar elementos del edificio en estado inestable, que el viento, las condiciones atmosféricas u otras causas puedan provocar su derumbamiento. Se protegerán de la lluvia, mediante lonas o plásticos, las zonas o elementos del edificio que puedan ser afectados por aquella.

La evacuación de escombros, se podrá realizar de las siguientes formas:

Apertura de huecos en forjados, coincidentes en vertical con el ancho de un entreegado y longitud de 1 m a 1,50 m, distribuidos de tal forma que permitan la rápida evacuación de los mismos. Este sistema sólo podrá emplearse en edificios o restos de edificios con un máximo de dos plantas y cuando los escombros sean de tamaño manejable por una persona.

Mediante grúa, cuando se disponga de un espacio para su instalación y zona para descarga del escombro.

Mediante canales. El último tramo del canal se inclinará de modo que se reduzca la velocidad de salida del material y de forma que el extremo quede como máximo a 2 m por encima del suelo o de la plataforma del camión que realice el transporte. El canal no irá situado exteriormente en fachadas que den a la vía pública, salvo su tramo inclinado inferior, y su sección útil no será superior a 50 x 50 cm. Su embocadura superior estará protegida contra caídas accidentales.

Lanzando libremente el escombro desde una altura máxima de dos plantas sobre el terreno, si se dispone de un espacio libre de lados no menores de 6 x 6 m.

Por desescombrado mecanizado. La máquina se aproximará a la medianería como máximo la distancia que señale la documentación técnica, sin sobrepasar en ningún caso la distancia de 1 m y trabajando en dirección no perpendicular a la medianería.

En todo caso, el espacio donde cae escombro estará acotado y vigilado. No se permitirán hogueras dentro del edificio, y las hogueras exteriores estarán protegidas del viento y vigiladas. En ningún caso se utilizará el fuego con propagación de llama como medio de demolición.

Condiciones de terminación

En la superficie del solar se mantendrá el desagüe necesario para impedir la acumulación de agua de lluvia o nieve que pueda perjudicar a locales o cimentaciones de fincas colindantes. Finalizadas las obras de demolición, se procederá a la limpieza del solar.

Control de ejecución, ensayos y pruebas

Durante la ejecución se vigilará y se comprobará que se adopten las medidas de seguridad especificadas, que se dispone de los medios adecuados y que el orden y la forma de ejecución se adaptan a lo indicado.

Durante la demolición, si aparecieran grietas en los edificios medianeros se paralizarán los trabajos, y se avisará a la dirección facultativa, para efectuar su apuntalamiento o consolidación si fuese necesario, previa colocación o no de testigos.

Conservación y mantenimiento

En tanto se efectúe la consolidación definitiva, en el solar donde se haya realizado la demolición, se conservarán las contenciones, apuntalamientos y apeos realizados para la sujeción de las edificaciones medianeras, así como las vallas y/o cerramientos.

Una vez alcanzada la cota 0, se hará una revisión general de las edificaciones medianeras para observar las lesiones que hayan podido surgir. Las vallas, sumideros, arquetas, pozos y apeos quedarán en perfecto estado de servicio.

DE CARÁCTER GENERAL:

Prescripciones a incluir en el pliego de prescripciones técnicas del proyecto, en relación con el almacenamiento, manejo y, en su caso, otras operaciones de gestión de los residuos de construcción y demolición en obra.

Gestión de residuos de construcción y demolición: Gestión de residuos según Real Decreto 105/2008 y Decreto 174/2005, con su desarrollo en la orden de 15 de junio de 2006 y Decreto 59/2009 de la Comunidad Autónoma de Galicia, realizándose su identificación con arreglo a la Lista Europea de Residuos publicada por Orden MAM/304/2002 de 8 de febrero o sus modificaciones posteriores y Decreto 154/1998 de Galicia.

La segregación, tratamiento y gestión de residuos se realizará mediante el tratamiento correspondiente por parte de empresas homologadas mediante contenedores o sacos industriales que cumplirán las especificaciones de la normativa vigente de la Consellería de Medio Ambiente y Ordenación del Territorio, por la que se regula la gestión de los residuos de construcción y demolición en la Comunidad de Galicia.

Certificación de los medios empleados: Es obligación del contratista proporcionar a la Dirección Facultativa de la obra y a la Propiedad de los certificados de los contenedores empleados así como de los puntos de vertido final, ambos emitidos por entidades autorizadas y homologadas por la Comunidad de Galicia.

Limpieza de las obras: Es obligación del Contratista mantener limpias las obras y sus alrededores tanto de escombros como de materiales sobrantes, retirar las instalaciones provisionales que no sean necesarias, así como ejecutar todos los trabajos y adoptar las medidas que sean apropiadas para que la obra presente buen aspecto.

DE CARÁCTER PARTICULAR:

Prescripciones a incluir en el pliego de prescripciones técnicas del proyecto:

Para los derribos: se realizarán actuaciones previas tales como apeos, apuntalamientos, estructuras auxiliares...para las partes o elementos peligrosos, referidos tanto a la propia obra como a los edificios colindantes

Como norma general, se procurará actuar retirando los elementos contaminados y/o peligrosos tan pronto como sea posible, así como los elementos a conservar o valiosos (cerámicos, mármoles...).

Seguidamente se actuará desmontando aquellas partes accesibles de las instalaciones, carpinterías y demás elementos que lo permitan.

El depósito temporal de los escombros, se realizará bien en sacos industriales iguales o inferiores a 1m³, contadores metálicos específicos con la ubicación y condicionado que establezcan las ordenanzas municipales. Dicho depósito en acopios, también deberá estar en lugares debidamente señalizados y segregados del resto de residuos.

El depósito temporal para RCDs valorizables (maderas, plásticos, metales, chatarra...) que se realice en contenedores o acopios, se deberá señalar y segregarse del resto de residuos de un modo adecuado. Los contenedores deberán estar pintados en colores que destaquen su visibilidad, especialmente durante la noche, y contar con una banda de material reflectante de al menos 15cm a lo largo de todo su perímetro.

En los mismos deberá figurar la siguiente información: Razón social, CIF, teléfono del titular del contenedor / envase y el número de inscripción en el registro de transportistas de residuos de la Comunidad Autónoma. Esta información también deberá quedar reflejada en los sacos industriales y otros medios de contención y almacenaje de residuos.

El responsable de la obra a la que presta servicio el contenedor adoptará las medidas necesarias para evitar el depósito de residuos ajenos al mismo. Los contenedores permanecerán cerrados, o cubiertos al menos, fuera del horario de trabajo, para evitar el depósito de residuos ajenos a la obra a la que prestan servicio.

En el equipo de obra deberán establecerse los medios humanos, técnicos y procedimientos para la separación de cada tipo de RCD.

Se atenderán los criterios municipales establecidos (ordenanzas, condiciones de licencia de obras...), especialmente si obligan a la separación en origen de determinadas materias objeto de reciclaje o deposición. En este último caso se deberá asegurar por parte del contratista realizar una evaluación económica de las condiciones en las que es viable esta operación, tanto por las posibilidades reales de ejecutarla como por disponer de plantas de reciclaje o gestores de RCDs adecuados.

La Dirección de Obra será la responsable de tomar la última decisión y de su justificación ante las autoridades locales o autonómicas pertinentes.

Se deberá asegurar en la contratación de la gestión de los RCDs que el destino final (planta de reciclaje, vertedero, cantera, incineradora...) son centros con la autorización autonómica de la Consellería de Medio Ambiente, así mismo se deberá contratar sólo transportistas o gestores autorizados por dicha Consejería e inscritos en el registro pertinente.

Se llevará a cabo un control documental en el que quedarán reflejados los avaluos de retirada y entrega final de cada transporte de residuos.

La gestión tanto documental como operativa de los residuos peligrosos que se hallen en una obra de derribo o de nueva planta se regirán conforme a la legislación nacional y autonómica vigente y a los requisitos de las ordenanzas municipales.

Asimismo los residuos de carácter urbano generados en las obras (restos de comidas, envases...) serán gestionados acorde con los preceptos marcados por la legislación y autoridad municipal correspondiente.

Para el caso de los residuos con amianto se seguirán los pasos marcados por la Orden MAM/304/2002 de 8 de febrero por la que se publican las operaciones de valorización y eliminación de residuos y la lista europea de residuos para poder considerarlos como peligroso o no peligrosos. En cualquier caso siempre se cumplirán los preceptos dictados por el RD 108/1991 de 1 de febrero sobre la prevención y reducción de la contaminación del medio ambiente producida por el amianto, así como la legislación laboral al respecto.

Los restos de lavado de canaletas / cubas de hormigón serán tratados como escombros.

Se evitará en todo momento la contaminación con productos tóxicos o peligrosos de los plásticos y restos de madera para su adecuada segregación, así como la contaminación de los acopios o contenedores de escombros con componentes peligrosos.

Las tierras superficiales que pueden tener un uso posterior para jardinería o recuperación de los suelos degradados serán retiradas y almacenadas durante el menor tiempo posible en pabellones de altura no superior a 2 metros. Se evitará la humedad excesiva, la manipulación y la contaminación con otros materiales.

DERRIBO DE ESTRUCTURAS Y CIMENTACIÓN

DESCRIPCIÓN

Descripción

Trabajos de demolición de elementos constructivos con función estructural.

Criterios de medición y valoración de unidades

Metro cúbico de demolición de la estructura.

Unidad realmente desmontada de cercha de cubierta.

Metro cuadrado de demolición de: Forjados, Soleras, Escalera.

Con retirada de escombros y carga, sin transporte a vertedero.

PRESCRIPCIÓN EN CUANTO A LA EJECUCIÓN POR UNIDADES DE OBRA

Características técnicas de cada unidad de obra

Condiciones previas

Se tendrán en cuenta las prescripciones de la subsección de Derribos.

Si la demolición se realiza por medio explosivo, se pedirá permiso de la autoridad competente. Se apuntalarán los elementos en voladizo antes de aligerar sus contrapesos. Los forjados en los que se observe cedimiento se apuntalarán previamente al derribo. Las cargas que soporten los apeos se transmitirán al terreno, a elementos estructurales verticales o a forjados inferiores en buen estado, sin superar la sobrecarga admisible para éste. En arcos se equilibrarán previamente los empujes laterales y se apearán sin cortar los tirantes hasta su demolición. Todas las escaleras y pasarelas que se usen para el tránsito estarán limpias de obstáculos hasta el momento de su demolición.

Proceso de ejecución

Se tendrán en cuenta las prescripciones de la subsección de Derribos.

El orden de demolición se efectuará, en general, para estructuras apoyadas, de arriba hacia abajo de tal forma que la demolición se realice prácticamente al mismo nivel, sin que haya personas situadas en la misma vertical ni en la proximidad de elementos que se abatan o vuelquen.

Demolición de solera de piso: Se troceará la solera, en general, después de haber demolido los muros y pilares de la planta baja, salvo los elementos que deban quedar en pie.

Demolición de muros y pilástras: Muro de carga: en general, se habrán demolido previamente los elementos que se apoyen en él, como cerchas, bóvedas, forjados, etc. Muros de cerramiento: se demolerán, en general, los muros de cerramiento no resistente después de haber demolido el forjado superior o cubierta y antes de derribar las vigas y pilares del nivel en que se trabaja. Los cargadores y arcos en huecos no se quitarán hasta haber aligerado la carga que sobre ellos gravite. Los chapados podrán desmontarse previamente de todas las plantas, cuando esta operación no afecte a la estabilidad del muro. A medida que avance la demolición del muro se irán levantando los cercos, antepechos e impostos. En muros entramados de madera se desmontarán en general los durmientes antes de demoler el material de relleno. Los muros de hormigón armado, se demolerán en general como soportes, cortándolos en franjas verticales de ancho y altura no mayores de 1 y 4 m, respectivamente. Al interrumpir la jornada no se dejarán muros ciegos sin arriostrar de altura superior a 7 veces su espesor.

Demolición de bóveda: Se apuntalarán y contrarrestarán, en general, previamente los empujes. Se suprimirá el material de relleno y no se cortarán los tirantes hasta haberla demolido totalmente. Las bóvedas de cañón se cortarán en franjas transversales paralelas. Se demolerá la clave en primer lugar y se continuará hacia los apoyos para los de cañón y en espiral para los de rincón.

Demolición de vigas: En general, se habrán demolido previamente todos los elementos de la planta superior, incluso muros, pilares y forjados, quedando la viga libre de cargas. Se suspenderá previamente la parte de viga que vaya a levantarse, cortando o desmontando seguidamente sus extremos. No se dejarán vigas o parte de éstas en voladizo sin apuntalar.

Demolición de soportes: En general, se habrán demolido previamente todos los elementos que acometen superiormente al soporte, como vigas o forjados con ábacos. Se suspenderá o atirantará el soporte y posteriormente se cortará o desmontará inferiormente. No se permitirá volcarlo sobre los forjados. Cuando sea de hormigón armado se permitirá abatir la pieza sólo cuando se hayan cortado las armaduras longitudinales de su parte inferior, menos los de una cara que harán de chameña y se cortarán una vez abatido.

Demolición de cerchas y correas metálicas: Los techos suspendidos en las cerchas se quitarán previamente. Cuando la cercha vaya a descender entera, se suspenderá previamente evitando las deformaciones y fijando algún cable por encima del centro de gravedad, para evitar que bascule. Posteriormente se anularán los anclajes. Cuando vaya a ser desmontada por piezas se apuntalará y troceará, empezando el despieceado por los pares. Se controlará que los correos metálicos estén apeados antes de cortarlas, evitando el problema de que queden en voladizo, provocando giros en el extremo opuesto, por la elasticidad propia del acero, en recuperación de su primitiva posición, golpeando o los operarios y pudiendo ocasionar accidentes graves.

Demolición de forjado: Se demolerá, en general, después de haber suprimido todos los elementos situados por encima del forjado, incluso soportes y muros. Se quitarán, en general, los voladizos en primer lugar, cortándolos a haces exteriores del elemento resistente en el que se apoyan. Los cortes del forjado no dejarán elementos en voladizo sin apuntalar. Se observará, especialmente, el estado del forjado bajo aparatos sanitarios, junto a bajantes y en contacto con chimeneas. Cuando el material de relleno sea solidario con el forjado se demolerá, en general, simultáneamente. Cuando este material de relleno forme pendientes sobre forjados horizontales se comenzará la demolición por la cota más baja. Si el forjado está constituido por viguetas, se demolerá el entrevigado a ambos lados de la vigueta sin debilitarla y cuando sea semivigueta sin romper su zona de compresión. Previa suspensión de la vigueta, en sus dos extremos se anularán sus apoyos. Cuando la vigueta sea continua prolongándose a otras crujeas, previamente se apuntalará la zona central del forjado de las contiguas y se cortará la vigueta a haces interiores del apoyo continuo. Las losas de hormigón armadas en una dirección se cortarán, en general, en franjas paralelas a la armadura principal de peso no mayor al admitido por la grúa. Previa suspensión, en los extremos de la franja se anularán sus apoyos. En apoyos continuos con prolongación de armaduras a otras crujeas, se apuntalarán previamente las zonas centrales de los forjados contiguos, cortando los extremos de la franja a demoler a haces interiores del apoyo continuo. Las losas armadas en dos direcciones se cortarán, en general, por recuadros sin incluir las franjas que unan los ábacos o capiteles, empezando por el centro y siguiendo en espiral. Se habrán apuntalado previamente los centros de los recuadros contiguos. Posteriormente se cortarán las franjas de forjados que unen los ábacos y finalmente éstos.

Demolición de escalera (formada por un conjunto de escalones sobre una bóveda tabicada): El tramo de escalera entre pisos se demolerá antes que el forjado superior donde se apoya. La demolición del tramo

de escalera se ejecutará desde una andamiada que cubra el hueco de la misma. Primero se retirarán los peldaños y posteriormente la bóveda de ladrillo.

Demolición de cimentación: La demolición del cimiento se realizará bien con compresor, bien con un sistema explosivo. Si se realiza por explosión controlada, se seguirán las medidas específicas de las ordenanzas correspondientes, referentes a empleo de explosivos, utilizándose dinamitas y explosivos de seguridad y cumpliendo las distancias mínimas a los inmuebles habitados cercanos. Si la demolición se realiza con martillo compresor, se irá retirando el escombros conforme se vaya demoliendo el cimiento.

DERRIBO DE FACHADAS Y PARTICIONES

DESCRIPCIÓN

Descripción

Demolición de las fachadas, particiones y carpinterías de un edificio.

Criterios de medición y valoración de unidades

Metro cuadrado de demolición de: Tabique. Muro de bloque.

Metro cúbico de demolición de: Fábrica de ladrillo macizo. Muro de mampostería. Metro cuadrado de apertura de huecos, con retirada de escombros y carga, sin transporte a vertedero. Unidad de levantado de carpintería, incluyendo marcos, hojas y accesorios, con retirada de escombros y carga, sin transporte a vertedero, con o sin aprovechamiento de material y retirada del mismo, sin transporte a almacén.

PRESCRIPCIÓN EN CUANTO A LA EJECUCIÓN POR UNIDADES DE OBRA

Características técnicas de cada unidad de obra

Condiciones previas

Se tendrán en cuenta las prescripciones de la subsección Derribos.

Antes de abrir huecos, se comprobará los problemas de estabilidad en que pueda incurrirse por la apertura de los mismos. Si la apertura del hueco se va a realizar en un muro de ladrillo macizo, primero se descargará el mismo, apeando los elementos que apoyan en el muro y a continuación se adelantaré el hueco antes de proceder a la demolición total.

Proceso de ejecución

Ejecución

Se tendrán en cuenta las prescripciones de la subsección Derribos.

Al finalizar la jornada de trabajo, no quedarán muros que puedan ser inestables. El orden de demolición se efectuará, en general, de arriba hacia abajo de tal forma que la demolición se realice prácticamente al mismo nivel, sin que haya personas situadas en la misma vertical ni en la proximidad de elementos que se abatan o vuelquen.

Levantado de carpintería y cerrajería: Los elementos de carpintería se desmontarán antes de realizar la demolición de las fábricas, con la finalidad de aprovecharlos, si así está estipulado en el proyecto. Se desmontarán aquellas partes de la carpintería que no están recibidas en las fábricas. Generalmente por procedimientos no mecánicos, se separarán las partes de la carpintería que estén empotradas en las fábricas. Se retirará la carpintería conforme se recupere. Es conveniente no desmontar los cercos de los huecos, ya que de por sí constituyen un elemento sustentante del dintel y, a no ser que se encuentren muy deteriorados, evitan la necesidad de tener que tomar precauciones que nos obliguen a apearlos. Los cercos se desmontarán, en general, cuando se vaya a demoler el elemento estructural en el que estén situados. Cuando se retiran carpinterías y cerrajerías en plantas inferiores a la que se está demoliendo, no se afectará la estabilidad del elemento estructural en el que estén situadas y se dispondrán protecciones provisionales en los huecos que den al vacío.

Demolición de tabiques: Se demolerán, en general, los tabiques antes de derribar el forjado superior que apoye en ellos. Cuando el forjado haya cedido, no se quitarán los tabiques sin apuntalar previamente aquél. Los tabiques de ladrillo se derribarán de arriba hacia abajo. La tabiquería interior se ha de derribar a nivel de cada planta, cortando con rozos verticales y efectuando el vuelco por empuje, que se hará por encima del punto de gravedad.

Demolición de cerramientos: Se demolerán, en general, los cerramientos no resistentes después de haber demolido el forjado superior o cubierta y antes de derribar las vigas y pilares del nivel en que se trabaja. El vuelco sólo podrá realizarse para elementos que se puedan despiecear, no empotrados, situados en fachadas hasta una altura de dos plantas y todos los de planta baja. Será necesario previamente atirantar y/o apuntalar el elemento, hacer rozos inferiores de un tercio de su espesor o anular los anclajes, aplicando la fuerza por encima del centro de gravedad del elemento.

Demolición de cerramiento prefabricado: Se levantará, en general, un nivel por debajo del que se está demoliendo, quitando previamente los vidrios. Se podrá desmontar la totalidad de los cerramientos prefabricados cuando no se debilite con ello a los elementos estructurales, disponiendo en este caso protecciones provisionales en los huecos que den al vacío.

Apertura de huecos: Se evacuarán los escombros producidos y se terminará del hueco. Si la apertura del hueco se va a realizar en un forjado, se apeará previamente, pasando a continuación a la demolición de la zona prevista, arriostando aquellos elementos.

LEVANTADO DE INSTALACIONES

DESCRIPCIÓN

Descripción

Trabajos destinados al levantamiento de las instalaciones (electricidad, fontanería, saneamiento, climatización, etc.) y aparatos sanitarios.

Criterios de medición y valoración de unidades

Metro lineal de levantado de: Mobiliario de cocina: bancos, armarios y repisas de cocina corriente. Tubos de calefacción y fijación. Albañales. Tuberías de fundición de red de riego (levantado y desmontaje).

Incluyendo parte proporcional de piezas especiales, llaves y bocas, con o sin recuperación de las mismas. Unidad de levantado de: Sanitarios: fregadero, lavabo, bidé, inodoro, bañera, ducha. Incluyendo accesorios. Radiadores y accesorios. Unidad realmente desmontada de equipos industriales. Todas las unidades de obra incluyen en la valoración la retirada de escombros y carga, sin transporte a vertedero.

PRESCRIPCIÓN EN CUANTO A LA EJECUCIÓN POR UNIDADES DE OBRA

Características técnicas de cada unidad de obra

Condiciones previas

Se tendrán en cuenta las prescripciones de la subsección Derribos.

Antes de proceder al levantamiento de aparatos sanitarios y radiadores deberán neutralizarse las instalaciones de agua y electricidad. Será conveniente cerrar la acometida al alcantarillado. Se vaciarán primero los depósitos, tuberías y demás conducciones de agua. Se desconectarán los radiadores de la red. Antes de iniciar los trabajos de demolición del albañal se desconectará el entronque de éste al colector general, obturando el orificio resultante.

Proceso de ejecución

Ejecución

Se tendrán en cuenta las prescripciones de la subsección Derribos.

En general, se desmontarán sin trocear los elementos que puedan producir cortes o lesiones, como vidrios y aparatos sanitarios. El troceo de un elemento se realizará por piezas de tamaño manejable por una sola persona.

Levantado de aparatos sanitarios y accesorios, sin recuperación de material: Se vaciarán primeramente los depósitos, tuberías y demás conducciones. Se levantarán los aparatos procurando evitar que se rompan.

Levantado de radiadores y accesorios: Se vaciarán de agua, primero la red y después los radiadores, para poder retirar los radiadores.

Demolición de equipos industriales: Se desmontarán los equipos industriales, en general, siguiendo el orden inverso al que se utilizó al instalarlos, sin afectar a la estabilidad de los elementos resistentes a los que estén unidos.

Demolición de albañal: Se realizará la rotura, con o sin compresor, de la solera o firme. Se excavarán las tierras por medios manuales hasta descubrir el albañal. Se procederá, a continuación, al desmontaje o rotura de la conducción de aguas residuales.

Levantado y desmontaje de tuberías de fundición de red de riego: Se vaciará el agua de la tubería. Se excavará hasta descubrir la tubería. Se desmontarán los tubos y piezas especiales que constituyan la tubería. Se rellenará la zanja abierta.

DERRIBO DE CUBIERTAS

DESCRIPCIÓN

Descripción.

Trabajos destinados a la demolición de los elementos que constituyen la cubierta de un edificio. Criterios de medición y valoración de unidades: Metro cuadrado de derribo de cubierta, exceptuando el material de relleno, con retirada de escombros y carga, sin transporte a vertedero. Metro cúbico de material de relleno, con recuperación o no de teja, acopio y retirada de escombros y carga, sin transporte a vertedero.

PRESCRIPCIÓN EN CUANTO A LA EJECUCIÓN POR UNIDADES DE OBRA

Características técnicas de cada unidad de obra

Condiciones previas

Se tendrán en cuenta las prescripciones de la subsección de Derribos.

Antes de iniciar la demolición de una cubierta se comprobará la distancia a los tendidos eléctricos aéreos y la carga de los mismos. Se comprobará el estado de las correas.

Se derribarán las chimeneas y demás elementos que sobresalgan de la cubierta, así como los falsos techos e instalaciones suspendidas antes de proceder a la demolición de la cubierta.

Se taparán, previamente al derribo de las pendientes de la cubierta, los sumideros de las bajantes, para prevenir posibles obturaciones.

Proceso de ejecución

Ejecución

Se tendrán en cuenta las prescripciones de la subsección de Derribos.

Demolición de los cuerpos salientes en cubierta: Se demolerán, en general, antes de levantar el material de cobertura. Cuando vayan a ser troceados se demolerá de arriba hacia abajo, no permitiendo volcarlos sobre la cubierta. Cuando vayan a ser descendidos enteros se suspenderán previamente y se anularán los anclajes.

Demolición de material de cobertura: Se levantará, en general, por zonas de faldones opuestos, empezando por la cumbre. Al retirar las tejas, se hará de forma simétrica respecto a la cumbre, y siempre desde ésta hacia los aleros.

Demolición de tablero en cubierta: Se levantará, en general, por zonas de faldones opuestos, empezando por la cumbre.

Demolición de la formación de pendientes con tabiquillos: Se derribará, en general, por zonas de faldones opuestos, empezando por la cumbre, después de quitar la zona de tablero que apoya en ellos. A medida que avance la demolición de tabiquillos se derribarán los tabicones y tabiques de arriostamiento.

Demolición de la formación de pendientes con material de relleno: Se demolerá, en general, por zonas de faldones opuestos empezando por las limas más elevadas y equilibrando las cargas. No se demolerá en esta operación, la capa de compresión de los forjados, ni se debilitarán las vigas y viguetas.

Demolición de listones, cabios y correas: Se levantará, en general, por zonas de faldones opuestos empezando por la cumbre. Cuando no exista otro arriostamiento entre cerchas que el que proporcionan los cabios y correas, no podrán levantarse éstos sin apuntalar previamente las cerchas.

ZAPATAS (AISLADAS, CORRIDAS Y ELEMENTOS DE ATADO)

DESCRIPCIÓN

Descripción

Cimentaciones directas de hormigón en masa o armado destinadas a transmitir al terreno, y repartir en un plano de apoyo horizontal, las cargas de uno o varios pilares de la estructura, de los forjados y de los muros de carga, de sótano, de cerramiento o de arriostamiento, pertenecientes a estructuras de edificación.

Tipos de zapatas: Zapata aislada: como cimentación de un pilar aislado, interior, medianero o de esquina. Zapata combinada: como cimentación de dos ó más pilares contiguos. Zapata corrida: como cimentación de alineaciones de tres o más pilares, muros o forjados.

Los elementos de atado entre zapatas aisladas son de dos tipos: Vigas de atado o soleras para evitar desplazamientos laterales, necesarios en los casos prescritos en la Norma de Construcción Sismorresistente NCSE vigente. Vigas centradoras entre zapatas fuertemente excéntricas (de medianería y esquina) y las contiguas, para resistir momentos aplicados por muros o pilares o para redistribuir cargas y presiones sobre el terreno.

Criterios de medición y valoración de unidades

Unidad de zapata aislada o metro lineal de zapata corrida de hormigón. Completamente terminada, de las dimensiones especificadas, de hormigón de resistencia o dosificación especificadas, de la cuantía de

acero especificada, para un recubrimiento de la armadura principal y una tensión admisible del terreno determinadas, incluyendo elaboración, ferrallado, separadores de hormigón, puesta en obra y vibrado, según la EHE 08. No se incluye la excavación ni el encofrado, su colocación y retirada.

Metro cúbico de hormigón en masa o para armar en zapatas, vigas de atado y centradoras. Hormigón de resistencia o dosificación especificados con una cuantía media del tipo de acero especificada, incluso recortes, separadores, alambre de atado, puesta en obra, vibrado y curado del hormigón, según la EHE 08, incluyendo o no encofrado.

Kilogramo de acero montado en zapatas, vigas de atado y centradoras. Acero del tipo y diámetro especificados, incluyendo corte, colocación y despuntes, según la EHE 08.

Kilogramo de acero de malla electrosoldada en cimentación. Medido en peso nominal previa elaboración, para malla fabricada con alambre corrugado del tipo especificado, incluyendo corte, colocación y solapes, puesta en obra, según la EHE 08.

Metro cuadrado de capa de hormigón de limpieza. De hormigón de resistencia, consistencia y tamaño máximo del árido, especificados, del espesor determinado, en la base de la cimentación, transportado y puesto en obra, según la EHE 08.

Unidad de viga centradora o de atado. Completamente terminada, incluyendo volumen de hormigón y su puesta en obra, vibrado y curado; y peso de acero en barras corrugadas, ferrallado y colocado.

PRESCRIPCIONES SOBRE LOS PRODUCTOS

Características y recepción de los productos que se incorporan a las unidades de obra

La recepción de los productos, equipos y sistemas se realizará conforme se desarrolla en la Parte II, Condiciones de recepción de productos. Este control comprende el control de la documentación de los suministros (incluida la correspondiente al marcado CE, cuando sea pertinente), el control mediante distintivos de calidad o evaluaciones técnicas de idoneidad y el control mediante ensayos.

Hormigón en masa (HM) o para armar (HA), de resistencia o dosificación especificados en proyecto.

Barras corrugadas de acero (ver Parte II, Relación de productos con marcado CE, 1.1.4), de características físicas y mecánicas indicadas en proyecto.

Mallas electrosoldadas de acero (ver Parte II, Relación de productos con marcado CE, 1.1.4), de características físicas y mecánicas indicadas en proyecto.

Si el hormigón se fabrica en obra: cemento, agua, áridos y aditivos (ver Parte II, Relación de productos con marcado CE, 19.1).

Almacenamiento y manipulación (criterios de uso, conservación y mantenimiento)

El almacenamiento de los cementos, áridos, aditivos y armaduras se efectuará según las indicaciones la EHE 08 (artículos 35.1, 37.4.3, 66.2, 70.2, 71 y 77.3) para protegerlos de la intemperie, la humedad y la posible contaminación o agresión del ambiente. En el caso de los áridos se evitará que se contaminen por el ambiente y el terreno y que se mezclen entre sí las distintas fracciones granulométricas. Las armaduras se conservarán clasificadas por tipos, calidades, diámetros y procedencias. En el momento de su uso estarán exentas de sustancias extrañas (grasa, aceite, pintura, etc.), no admitiéndose pérdidas de peso por oxidación superficial superiores al 1% respecto del peso inicial de la muestra, comprobadas tras un cepillado con cepillo de alambres.

PRESCRIPCIÓN EN CUANTO A LA EJECUCIÓN POR UNIDADES DE OBRA

Características técnicas de cada unidad de obra

Condiciones previas: soporte

El plano de apoyo (el terreno, tras la excavación) presentará una superficie limpia y plana, será horizontal, fijándose su profundidad en el proyecto. Para determinarlo, se considerará la estabilidad del suelo frente a los agentes atmosféricos, teniendo en cuenta las posibles alteraciones debidas a los agentes climáticos, como escorrentías y heladas, así como las oscilaciones del nivel freático, siendo recomendable que el plano quede siempre por debajo de la cota más baja previsible de éste, con el fin de evitar que el terreno por debajo del cimiento se vea afectado por posibles corrientes, lavados, variaciones de pesos específicos, etc. Aunque el terreno firme se encuentre muy superficial, es conveniente profundizar de 0,5 a 0,8 m por debajo de la rasante.

No es aconsejable apoyar directamente las vigas sobre terrenos expansivos o colapsables.

Compatibilidad entre los productos, elementos y sistemas constructivos

Se tomarán las precauciones necesarias en terrenos agresivos o con presencia de agua que pueda contener sustancias potencialmente agresivas en disolución, respecto a la durabilidad del hormigón y de las armaduras, de acuerdo con el artículo 37 de la EHE 08, indicadas en la subsección de Estructuras de hormigón. Estas medidas incluyen la adecuada elección del tipo de cemento o emplear (según RC-03), de la dosificación y permeabilidad del hormigón, del espesor de recubrimiento de las armaduras, etc.

Las incompatibilidades en cuanto a los componentes del hormigón, cementos, agua, áridos y aditivos son las especificadas en el capítulo VI de la EHE 08.

Proceso de ejecución

Ejecución

Información previa: Localización y trazado de las instalaciones de los servicios que existan y las previstas para el edificio en la zona de terreno donde se va a actuar. Se estudiarán las soleras, arquetes de pie del pilar, saneamiento en general, etc., para que no se alteren las condiciones de trabajo o se generen, por posibles fugas, vías de agua que produzcan lavados del terreno con el posible descalce del cimiento.

Según el CTE DB SE C, apartado 4.6.2, se realizará la confirmación de las características del terreno establecidas en el proyecto. El resultado de tal inspección, definiendo la profundidad de la cimentación de cada uno de los apoyos de la obra, su forma y dimensiones, y el tipo y consistencia del terreno se incorporará a la documentación final de obra. Si el suelo situado debajo de las zapatas difiere del encontrado durante el estudio geotécnico (contiene bolsadas blandas no detectadas) o se altera su estructura durante la excavación, debe revisarse el cálculo de las zapatas.

Excavación: Las zanjas y pozos de cimentación tendrán las dimensiones fijadas en el proyecto y se realizarán según las indicaciones establecidas en el capítulo 2.1.5. Zanjas y pozos. La cota de profundidad de las excavaciones será la prefijada en los planos o las que la dirección facultativa ordene por escrito o gráficamente a la vista de la naturaleza y condiciones del terreno excavado. Si los cimientos son muy largos es conveniente también disponer llaves o anclajes verticales más profundos, por lo menos cada 10 m. Para la excavación se adoptarán las precauciones necesarias en función de las distancias a las edificaciones colindantes y del tipo de terreno para evitar al máximo la alteración de sus características mecánicas. Se acondicionará el terreno para que las zapatas apoyen en condiciones homogéneas, eliminando rocas, restos de cimentaciones antiguas y lentejones de terreno más resistente, etc. Los elementos extraños de menor resistencia, serán excavados y sustituidos por un suelo de relleno compactado convenientemente, de una compresibilidad sensiblemente equivalente a la del conjunto, o por hormigón en masa. Las excavaciones para zapatas a diferente nivel, se realizarán de modo que se evite el deslizamiento de las tierras entre los dos niveles distintos. La inclinación de los taludes de separación entre estas zapatas se ajustará a las características del terreno. A efectos indicativos y salvo orden en contra, la línea de unión de los bordes inferiores entre dos zapatas situadas a diferente nivel no superará una inclinación 1H: 1V en el caso de rocas y suelos duros, ni 2H: 1V en suelos flojos a medios. Para excavar en presencia de agua en suelos permeables, se precisará el agotamiento de ésta durante toda la ejecución de los trabajos de cimentación, sin comprometer la estabilidad de taludes o de las obras vecinas. En las excavaciones ejecutadas sin agotamiento en suelos arcillosos y con un contenido de humedad próximo al límite líquido, se procederá a un saneamiento temporal del fondo de la zanja, por absorción capilar del agua del suelo con materiales secos permeables que permita la ejecución en seco del proceso de hormigonado. En las excavaciones ejecutadas con agotamiento en los suelos cuyo fondo sea suficientemente impermeable como para que el contenido de humedad no disminuya sensiblemente con los agotamientos, se comprobará si es necesario proceder a un saneamiento previo de la capa inferior permeable, por agotamiento o por drenaje. Si se estima necesario, se realizará un drenaje del terreno de cimentación. Éste se podrá realizar con drenes, con empedrados, con procedimientos mixtos de dren y empedrado o bien con otros materiales idóneos. Los drenes se colocarán en el fondo de zanjas en perforaciones inclinadas con una pendiente mínima de 5 cm por metro. Los empedrados se rellenarán de cantos o grava gruesa, dispuestos en una zanja, cuyo fondo penetrará en la medida necesaria y tendrá una pendiente longitudinal mínima de 3 a 4 cm por metro. Con anterioridad a la colocación de la grava, en su caso se dispondrá un geotextil en la zanja que cumpla las condiciones de filtro necesarias para evitar la migración de materiales finos. La terminación de la excavación en el fondo y paredes de la misma, debe tener lugar inmediatamente antes de ejecutar la capa de hormigón de limpieza, especialmente en terrenos arcillosos. Si no fuera posible, debe dejarse la excavación de 10 a 15 cm por encima de la cota definitiva de cimentación hasta el momento en que todo esté preparado para hormigonar. El fondo de la excavación se nivelará bien para que la superficie quede sensiblemente de acuerdo con el proyecto, y se limpiará y opondrá ligeramente.

Hormigón de limpieza: Sobre la superficie de la excavación se dispondrá una capa de hormigón de regularización, de baja dosificación, con un espesor mínimo de 10 cm creando una superficie plana y horizontal de apoyo de la zapa y evitando, en el caso de suelos permeables, la penetración de la lechada de hormigón estructural en el terreno que dejaría mal recubiertos los áridos en la parte inferior. El nivel de enrase del hormigón de limpieza será el previsto en el proyecto para la base de las zapatas y las vigas nostras. El perfil superior tendrá una terminación adecuada a la continuación de la obra. El hormigón de limpieza, en ningún caso servirá para nivelar cuando en el fondo de la excavación existan fuertes irregularidades.

Colocación de las armaduras y hormigonado. La puesta en obra, vertido, compactación y curado del hormigón, así como la colocación de las armaduras seguirán las indicaciones de la EHE 08 y de la subsección Estructuras de hormigón. Las armaduras verticales de pilares o muros deben enlazarse a la zapa como se indica en la norma NCSE-02. Se cumplirán las especificaciones relativas a dimensiones mínimas de zapatas y disposición de armaduras del artículo 58 de la EHE 08. El recubrimiento mínimo se ajustará a las especificaciones del artículo 37.2.4 de la EHE 08. La puesta a tierra de las armaduras, se realizará antes del hormigonado, según la subsección de Electricidad: baja tensión y puesta a tierra. El hormigón se verterá mediante conducciones apropiadas desde la profundidad del firme hasta la cota de la zapa, evitando su caída libre. La colocación directa no debe hacerse más que entre niveles de aprovisionamiento y de ejecución sensiblemente equivalentes. Si las paredes de la excavación no presentan una cohesión suficiente se encofrarán para evitar los desprendimientos. Las zapatas aisladas se hormigonarán de una sola vez. En zapatas continuas pueden realizarse juntas de hormigonado, en general en puntos alejados de zonas rígidas y muros de esquina, disponiéndolas en puntos situados en los tercios de la distancia entre pilares. En muros con huecos de paso o perforaciones cuyas dimensiones sean menores que los valores límite establecidos, la zapa corrida será pasante, en caso contrario, se interrumpirá como si se tratara de dos muros independientes. Además las zapatas corridas se prolongarán, si es posible, una dimensión igual a su vulo, en los extremos libres de los muros.

No se hormigonará cuando el fondo de la excavación esté inundado, helado o presente capas de agua transformadas en hielo. En ese caso, sólo se procederá a la construcción de la zapa cuando se haya producido el deshielo completo, o bien se haya excavado en mayor profundidad hasta retirar la capa de suelo helado.

Precauciones: Se adoptarán las disposiciones necesarias para asegurar la protección de las cimentaciones contra los aterramientos, durante y después de la ejecución de aquellas, así como para la evacuación de aguas caso de producirse inundaciones de las excavaciones durante la ejecución de la cimentación evitando así aterramientos, erosión, o puesta en carga imprevista de las obras, que puedan comprometer su estabilidad.

Tolerancias admisibles

Según establece el Anejo 11º de la EHE 08.

Condiciones de terminación

Las superficies acabadas deberán quedar sin imperfecciones, de lo contrario se utilizarán materiales específicos para la reparación de defectos y limpieza de las mismas. Si el hormigonado se ha efectuado en tiempo frío, será necesario proteger la cimentación para evitar que el hormigón fresco resulte dañado. Se cubrirá la superficie mediante placas de poliestireno expandido bien fijadas o mediante láminas calorífugas. En casos extremos puede ser necesario utilizar técnicas para la calefacción del hormigón. Si el hormigonado se ha efectuado en tiempo caluroso, debe iniciarse el curado lo antes posible. En casos extremos puede ser necesario proteger la cimentación del sol y limitar la acción del viento mediante pantallas, o incluso, hormigonar de noche.

Control de ejecución, ensayos y pruebas

Control de ejecución

Unidad y frecuencia de inspección: 2 por cada 1000 m² de planta. Puntos de observación:

Según el CTE DB SE C, apartado 4.6.4, se efectuarán los siguientes controles durante la ejecución:

Comprobación y control de materiales.

Replanteo de ejes: Comprobación de cotas entre ejes de zapatas de zanjas. Comprobación de las dimensiones en planta y orientaciones de zapatas. Comprobación de las dimensiones de las vigas de atado y centradoras.

Excavación del terreno: Comparación terreno atravesado con estudio geotécnico y previsiones de proyecto. Identificación del terreno del fondo de la excavación: compacidad, agresividad, resistencia, humedad, etc. Comprobación de la cota de fondo. Posición del nivel freático, agresividad del agua freática. Defectos evidentes: cavernas, galerías, etc. Presencia de corrientes subterráneas. Precauciones en excavaciones colindantes a medianeras.

Operaciones previas a la ejecución: Eliminación del agua de la excavación (en su caso). Rasanteo del fondo de la excavación. Colocación de encofrados laterales, en su caso. Drenajes permanentes bajo el edificio, en su caso. Hormigón de limpieza. Nivelación. No interferencia entre conducciones de saneamiento y otras. Pasatubos.

Colocación de armaduras: Disposición, tipo, número, diámetro y longitud fijados en el proyecto. Recubrimientos exigidos en proyecto. Separación de la armadura inferior del fondo. Suspensión y atado de armaduras superiores en vigas (canto útil). Disposición correcta de las armaduras de espera de pilares u otros elementos y comprobación de su longitud. Dispositivos de anclaje de las armaduras.

Impermeabilizaciones previstas.

Puesta en obra y compactación del hormigón que asegure las resistencias de proyecto.

Curado del hormigón.

Juntas.

Posibles alteraciones en el estado de zapatas contiguas, sean nuevas o existentes.

Comprobación final. Tolerancias. Defectos superficiales.

Ensayos y pruebas

Se efectuarán todos los ensayos preceptivos para estructuras de hormigón, descritos en los capítulos XIV al XVII de la EHE 08. Y en los artículos 28, 30, 31, 32, 34, 35 y 37. Entre ellos:

Ensayos de los componentes del hormigón, en su caso: Cemento: físicos, mecánicos, químicos, etc. y determinación del ion Cl⁻. Agua: análisis de su composición (sulfatos, sustancias disueltas, etc. Áridos: de identificación, de condiciones físico-químicas, físico-mecánicas y granulométricas. Aditivos: análisis de su composición.

Ensayos de control del hormigón: Ensayo de consistencia. Ensayo de durabilidad: ensayo para la determinación de la profundidad de penetración de agua Ensayo de resistencia

Ensayos de control del acero, junto con el del resto de la obra: Sección equivalente, características geométricas, doblado-desdoblado, límite elástico, carga de rotura, alargamiento de rotura en armaduras pasivas.

Conservación y mantenimiento

Durante el período de ejecución deberán tomarse las precauciones oportunas para asegurar la conservación en buen estado de la cimentación. Para ello, entre otras cosas, se adoptarán las disposiciones necesarias para asegurar su protección contra los aterramientos y para garantizar la evacuación de aguas, caso de producirse inundaciones, ya que éstas podrían provocar la puesta en carga imprevista de las zapatas.

Se impedirá la circulación sobre el hormigón fresco. No se permitirá la presencia de sobrecargas cercanas a las cimentaciones, si no se han tenido en cuenta en el proyecto. En todo momento se debe vigilar la presencia de vías de agua, por el posible descarnamiento que puedan ocasionar bajo las cimentaciones, así como la presencia de aguas ácidas, salinas, o de agresividad potencial. Cuando se prevea alguna modificación que pueda alterar las propiedades del terreno, motivada por construcciones próximas, excavaciones, servicios o instalaciones, será necesario el dictamen de la dirección facultativa, con el fin de adoptar las medidas oportunas. Asimismo, cuando se aprecie alguna anomalía, asentamientos excesivos, fisuras o cualquier otro tipo de lesión en el edificio, deberá procederse a la observación de la cimentación y del terreno circundante, de la parte enterrada de los elementos resistentes verticales y de las redes de agua potable y saneamiento, de forma que se pueda conocer la causa del fenómeno, su importancia y peligrosidad. En el caso de ser imputable a la cimentación, la dirección facultativa propondrá los refuerzos o recalces que deban realizarse. No se harán obras nuevas sobre la cimentación que puedan poner en peligro su seguridad, tales como perforaciones que reduzcan su capacidad resistente; pilares u otro tipo de cargaderos que transmitan cargas importantes y excavaciones importantes en sus proximidades u otras obras que pongan en peligro su estabilidad. Las cargas que actúan sobre las zapatas no serán superiores a las especificadas en el proyecto. Para ello los sótanos no deben dedicarse a otro uso que para el que fueran proyectados, ni se almacenarán en ellos materiales que puedan ser dañinos para los hormigones. Cualquier modificación debe ser autorizada por la dirección facultativa e incluida en la documentación de obra.

PRESCRIPCIONES SOBRE VERIFICACIONES EN EL EDIFICIO TERMINADO

Verificaciones y pruebas de servicio para comprobar las prestaciones finales del edificio

Según CTE DB SE C, apartado 4.6.5, antes de la puesta en servicio del edificio se comprobará que las zapatas se comportan en la forma establecida en el proyecto, que no se aprecia que se estén superando las presiones admisibles y, en aquellos casos en que lo exija el proyecto o la dirección facultativa, si los asentamientos se ajustan a lo previsto. Se verificará, asimismo, que no se han plantado árboles cuyas raíces puedan originar cambios de humedad en el terreno de cimentación, o creado zonas verdes cuyo drenaje no esté previsto en el proyecto, sobre todo en terrenos expansivos. Aunque es recomendable que se efectúe un control de asentamientos para cualquier tipo de construcción, en edificios de tipo C-3 (construcciones entre 11 y 20 plantas) y C-4 (conjuntos monumentales o singulares y edificios de más de 20 plantas) será obligado el establecimiento de un sistema de nivelación para controlar el asiento de las zonas más características de la obra, de forma que el resultado final de las observaciones quede incorporado a la documentación de la obra. Según el CTE DB SE C, apartado 4.6.5, este sistema se establecerá según las condiciones que marca dicho apartado.

ESTRUCTURAS DE ACERO

DESCRIPCIÓN

Descripción

Elementos metálicos incluidos en pórticos planos de una o varias plantas, como vigas y soportes ortogonales con nudos articulados, semirrígidos o rígidos, formados por perfiles comerciales o piezas armadas, simples o compuestas, que pueden tener elementos de arriostramiento horizontal metálicos o no metálicos.

También incluyen:

Estructuras porticadas de una planta usuales en construcciones industriales con soportes verticales y dinteles de luz mediana o grande, formados por vigas de alma llena o cerchas trianguladas que soportan una cubierta ligera horizontal o inclinada, con elementos de arriostramiento frente a acciones horizontales y pandeo.

Las mallas espaciales metálicas de dos capas, formadas por barras que definen una rejilla triangulada con rigidez a flexión cuyos nudos se comportan como articulaciones, con apoyos en los nudos perimetrales o interiores (de la capa superior o inferior; sobre elementos metálicos o no metálicos), con geometría regular formada por módulos básicos repetidos, que no soportan cargas puntuales de importancia, aptas para cubiertas ligeras de grandes luces.

Criterios de medición y valoración de unidades

Se especificarán las siguientes partidas, agrupando los elementos de características similares:

Kilogramo de acero en perfil comercial (viga o soporte) especificando clase de acero y tipo de perfil.

Kilogramo de acero en pieza soldada (viga o soporte) especificando clase de acero y tipo de perfil (referencia a detalle); incluyendo soldadura.

Kilogramo de acero en soporte compuesto (empresillado o en celosía) especificando clase de acero y tipo de perfil (referencia a detalle); incluyendo elementos de enlace y sus uniones.

Unidad de nudo sin rigidizadores especificar soldado o atornillado, y tipo de nudo (referencia a detalle); incluyendo cordones de soldadura o tornillos.

Unidad de nudo con rigidizadores especificar soldado o atornillado, y tipo de nudo (referencia a detalle); incluyendo cordones de soldadura o tornillos.

Unidad de placa de anclaje en cimentación incluyendo anclajes y rigidizadores (si procede), y especificando tipo de placa (referencia a detalle).

Metro cuadrado de pintura anticorrosiva especificando tipo de pintura (imprimación, manos intermedias y acabado), número de manos y espesor de cada una

Metro cuadrado de protección contra fuego (pintura, mortero o aplacado) especificando tipo de protección y espesor; además, en pinturas igual que en punto anterior, y en aplacados sistema de fijación y tratamiento de juntas (si procede).

En el caso de mallas espaciales:

Kilogramo de acero en perfil comercial (abierto o tubo) especificando clase de acero y tipo de perfil; incluyendo terminación de los extremos para unión con el nudo (referencia a detalle).

Unidad de nudo especificando tipo de nudo (referencia a detalle); incluyendo cordones de soldadura o tornillos (si los hay).

Unidad de nudo de apoyo especificando tipo de nudo (referencia a detalle); incluyendo cordones de soldadura o tornillos o placa de anclaje (si los hay) en montaje a pie de obra y elevación con grúas.

Unidad de acondicionamiento del terreno para montaje a nivel del suelo especificando características y número de los apoyos provisionales.

Unidad de elevación y montaje en posición acabada incluyendo elementos auxiliares para acceso a nudos de apoyo; especificando equipos de elevación y tiempo estimado en montaje "in situ".

Unidad de montaje en posición acabada.

En los precios unitarios de cada una, además de los conceptos expresados en cada caso, irá incluida la mano de obra directa e indirecta, obligaciones sociales y parte proporcional de medios auxiliares para acceso a la posición de trabajo y elevación del material, hasta su colocación completa en obra.

La valoración que así resulta corresponde a la ejecución material de la unidad completa terminada.

PRESCRIPCIONES SOBRE LOS PRODUCTOS

Características y recepción de los productos que se incorporan a las unidades de obra

La recepción de los productos, equipos y sistemas se realizará conforme se desarrolla en la Parte II, Condiciones de recepción de productos. Este control comprende el control de la documentación de los suministros (incluida la del marcado CE cuando sea pertinente), el control mediante distintos tipos de calidad o evaluaciones técnicas de idoneidad y el control mediante ensayos.

Aceros en chapas y perfiles (ver Parte II, Relación de productos con marcado CE, 1.1.4, 19.5.1, 19.5.2) Los elementos estructurales pueden estar constituidos por los aceros establecidos por las normas UNE EN 10025:2006 (chapas y perfiles), UNE EN 10210-1:1994 (tubos acabados en caliente) y UNE EN 10219-1:1998 (tubos conformados en frío). Los tipos de acero podrán ser S235, S275 y S355; para los de UNE EN 10025:2006 y otros se admite también el tipo S450; según el CTE DB SE A, tabla 4.1, se establecen sus características mecánicas. Estos aceros podrán ser de los grados JR, JO y J2; para el S355 se admite también el grado K2. Si se emplean otros aceros en proyecto, para garantizar su ductilidad, deberá comprobarse: la relación entre la tensión de rotura y la de límite elástico no será inferior a 1,20. El alargamiento en rotura de una probeta de sección inicial S_0 medido sobre una longitud $5,65 \sqrt{S_0}$ será superior al 15%. La deformación correspondiente a la tensión de rotura debe superar al menos un 20% la correspondiente al límite elástico. Para

comprobar la ductilidad en cualquier otro caso no incluido en los anteriores, deberá demostrarse que la temperatura de transición (la mínima a la que la resistencia a rotura dúctil supera a la frágil) es menor que la mínima de aquellas a las que va a estar sometida la estructura.

Todos los aceros relacionados son soldables y únicamente se requiere la adopción de precauciones en el caso de uniones especiales (entre chapas de gran espesor, de espesores muy desiguales, en condiciones difíciles de ejecución, etc.). Si el material va a sufrir durante la fabricación algún proceso capaz de modificar su estructura metalográfica (deformación con llama, tratamiento térmico específico, etc.) se deben definir los requisitos adicionales pertinentes.

Tornillos, tuercas, arandelas (ver Parte II, Relación de productos con marcado CE, 1.1.3). Estos aceros podrán ser de las calidades 4.6, 5.6, 6.8, 8.8 y 10.9 normalizadas por ISO; según el CTE DB SE A, tabla 4.3, se establecen sus características mecánicas. En los tornillos de alta resistencia utilizados como pretensados se controlará el apriete.

Materiales de aportación. Las características mecánicas de los materiales de aportación serán en todos los casos superiores a las del metal base. En aceros de resistencia mejorada a la corrosión atmosférica, la resistencia a la corrosión del material de aportación debe ser equivalente a la del metal base; cuando se suelden este tipo de aceros el valor del carbono equivalente no debe exceder de 0,54. Los productos especificados por UNE EN 10025:2006 deben suministrarse con inspección y ensayos, específicos (sobre los productos suministrados) o no específicos (no necesariamente sobre los productos suministrados), que garanticen su conformidad con el pedido y con la norma. El comprador debe especificar al fabricante el tipo de documento de inspección requerido conforme a UNE EN 10204:2006 (tabla A.1). Los productos deben marcarse de manera legible utilizando métodos tales como la pintura, el troleado, el marcado con láser, el código de barras o mediante etiquetas adhesivas permanentes o etiquetas fijas con los siguientes datos: el tipo, la calidad y, si fuera aplicable, la condición de suministro mediante su designación abreviada (N, conformado de normalización; M, conformado termomecánico); el tipo de marcado puede especificarse en el momento de efectuar el pedido. Los productos especificados por UNE EN 10210 y UNE EN 10219 deben ser suministrados después de haber superado los ensayos e inspecciones no específicos recogidos en EN 10021:1994 con una certificación de inspección conforme a la norma UNE EN 10204, salvo exigencias contrarias del comprador en el momento de hacer el pedido. Cada perfil hueco debe ser marcado por un procedimiento adecuado y duradero, como la aplicación de pintura, punzonado o una etiqueta adhesiva en la que se indique la designación abreviada (tipo y grado de acero) y el nombre del fabricante; cuando los productos se suministran en paquetes, el marcado puede ser indicado en una etiqueta fijada sólidamente al paquete. Para todos los productos se verificarán las siguientes condiciones técnicas generales de suministro, según UNE EN 10021:

Si se suministran a través de un transformador o intermediario, se deberá remitir al comprador, sin ningún cambio, la documentación del fabricante como se indica en UNE EN 10204, acompañada de los medios oportunos para identificar el producto, de forma que se pueda establecer la trazabilidad entre la documentación y los productos; si el transformador o intermediario ha modificado en cualquier forma las condiciones o las dimensiones del producto, debe facilitar un documento adicional de conformidad con las nuevas condiciones.

Al hacer el pedido, el comprador deberá establecer qué tipo de documento solicita, si es que requiere alguno y, en consecuencia, indicar el tipo de inspección: específica o no específica en base a una inspección no específica, el comprador puede solicitar al fabricante que le facilite una certificación de conformidad con el pedido o una certificación de inspección; si se solicita una certificación de inspección, deberá indicar las características del producto cuyos resultados de los ensayos deben recogerse en este tipo de documento, en el caso de que los detalles no estén recogidos en la norma del producto.

Si el comprador solicita que la conformidad de los productos se compruebe mediante una inspección específica, en el pedido se concretará cuál es el tipo de documento requerido: un certificado de inspección tipo 3.1 ó 3.2 según la norma UNE EN 10204, y si no está definido en la norma del producto: la frecuencia de los ensayos, los requisitos para el muestreo y la preparación de las muestras y probetas, los métodos de ensayo y, si procede, la identificación de las unidades de inspección.

El proceso de control de esta fase debe contemplar los siguientes aspectos:

En los materiales cubiertos por marcas, sellos o certificaciones de conformidad reconocidos por las Administraciones Públicas competentes, este control puede limitarse a un certificado expedido por el fabricante que establezca de forma inequívoca la traza que permita relacionar cada elemento de la estructura con el certificado de origen que lo avala.

Si no se incluye una declaración del suministrador de que los productos o materiales cumplen con la Parte I del presente Pliego, se tratarán como productos o materiales no conformes.

Cuando en la documentación del proyecto se especifiquen características no avaladas por el certificado de origen del material (por ejemplo, el valor máximo del límite elástico en el caso de cálculo en capacidad), se establecerá un procedimiento de control mediante ensayos.

Cuando se empleen materiales que por su carácter singular no queden cubiertos por una norma nacional específica a la que referir la certificación (arandelas deformables, tornillos sin cabeza, conectores, etc.) se podrán utilizar normas o recomendaciones de prestigio reconocido.

Cuando haya que verificar las tolerancias dimensionales de los perfiles comerciales se tendrán en cuenta las siguientes normas: Serie IPN: UNE EN 10024:1995. series PE y HE: UNE EN 10034:1994. Serie UPN: UNE 36522:2001. Series L y LD: UNE EN 10056-1:1999 (medidas) y UNE EN 10056-2:1994 (tolerancias). Tubos: UNE EN 10219:1998 (parte 1: condiciones de suministro; parte 2: tolerancias). Chapas: EN 10029:1991.

Almacenamiento y manipulación (criterios de uso, conservación y mantenimiento). El almacenamiento y depósito de los elementos constitutivos de la obra se hará de forma sistemática y ordenada para facilitar su montaje. Se cuidará especialmente que las piezas no se vean afectadas por acumulaciones de agua, ni estén en contacto directo con el terreno, y se mantengan las condiciones de durabilidad; para el almacenamiento de los elementos auxiliares tales como tornillos, electrodos, pinturas, etc., se seguirán las instrucciones dadas por el fabricante de los mismos. Las manipulaciones necesarias para la carga, descarga, transporte, almacenamiento a pie de obra y montaje se realizarán con el cuidado suficiente para no provocar solicitudes excesivas en ningún elemento de la estructura y para no dañar ni a las piezas ni a la pintura. Se cuidarán especialmente, protegiéndolas si fuese necesario, las partes sobre las que hay que fijarse las cadenas, cables o ganchos que vayan a utilizarse en la elevación o sujeción de las piezas de la estructura. Se corregirá cuidadosamente, antes de proceder al montaje, cualquier abolladura, comba o torcedura que haya podido provocarse en las operaciones de transporte. Si el efecto no puede ser corregido, o se presume que después de corregido puede afectar a la resistencia o estabilidad de la estructura, la pieza en cuestión se rechazará, marcándola debidamente para dejar constancia de ello.

PRESCRIPCIÓN EN CUANTO A LA EJECUCIÓN POR UNIDADES DE OBRA

Características técnicas de cada unidad de obra

Condiciones previas: soporte

Los elementos no metálicos de la construcción (hormigón, fábricas, etc.) que hayan de actuar como soporte de elementos estructurales metálicos, deben cumplir las "tolerancias en las partes adyacentes" indicados posteriormente dentro de las tolerancias admisibles. Las bases de los pilares que apoyen sobre elementos no metálicos de acero separadas entre 4 y 8 cm, después de acuciadas se procederá a la colocación del número conveniente de vigas de la planta superior y entonces se alineará y aplomará.

Los espacios entre las bases de los pilares y el elemento de apoyo si es de hormigón o fábrica, se limpiarán y rellenarán, retacando, con mortero u hormigón de cemento Portland y árido, cuya máxima dimensión no sea mayor que 1/5 del espesor del espacio que debe rellenarse, y de dosificación no menor que 1.2. La consistencia del mortero u hormigón de relleno será la conveniente para asegurar el llenado completo; en general,

será fluida hasta espesores de 5 cm y más seca para espesores mayores.

Compatibilidad entre los productos, elementos y sistemas constructivos

Las superficies que hayan de quedar en contacto en las uniones con tornillos pretensados de alta resistencia no se pintarán y recibirán una limpieza y el tratamiento especificado. Las superficies que hayan de soldarse no estarán pintadas ni siquiera con la capa de imprimación en una zona de anchura mínima de 10 cm desde el borde de la soldadura; si se precisa una protección temporal se pintarán con pintura fácilmente eliminable, que se limpiará cuidadosamente antes del soldeo. Para evitar posibles corrosiones es preciso que las bases de pilares y partes estructurales que puedan estar en contacto con el terreno queden embebidas en hormigón. No se pintarán estos elementos para evitar su oxidación; si han de permanecer algún tiempo a la intemperie se recomienda su protección con lechada de cemento. Se evitará el contacto del acero con otros metales que tengan menos potencial electrovalente (por ejemplo, plomo, cobre) que le pueda originar corrosión electroquímica; también se evitará su contacto con materiales de albañilería que tengan comportamiento higroscópico, especialmente el yeso, que le pueda originar corrosión química.

Proceso de ejecución

Ejecución

Operaciones previas:

Corte: se realizará por medio de sierra, cizalla, corte térmico (oxicorte) automático y, solamente si este no es posible, oxicorte manual; se especificarán las zonas donde no es admisible material endurecido tras procesos de corte, como por ejemplo: Cuando el cálculo se base en métodos plásticos. A ambos lados de cada rótula plástica en una distancia igual al canto de la pieza.

Cuando predomine la fatiga, en chapas y llantas, perfiles laminados, y tubos sin costura. Cuando el diseño para esfuerzos sísmicos o accidentales se base en la ductilidad de la estructura. Conformado: el acero se puede doblar, prensar o forjar hasta que adopte la forma requerida, utilizando procesos de conformado en caliente o en frío, siempre que las características del material no queden por debajo de los valores especificados; según el CTE DB SE A, apartado 10.2.2, los radios de acuerdo mínimos para el conformado en frío serán los especificados en dicho apartado.

Perforación: los agujeros deben realizarse por taladrado u otro proceso que proporcione un acabado equivalente; se admite el punzonado en materiales de hasta 2,5 cm de espesor, siempre que su espesor nominal no sea mayor que el diámetro nominal del agujero (o su dimensión mínima si no es circular). Ángulos entrantes y entallas: deben tener un acabado redondeado con un radio mínimo de 5 mm.

Superficies para apoyo de contacto: se deben especificar los requisitos de planeidad y grado de acabado; la planeidad antes del armado de una superficie simple contrastada con un borde recto, no superará los 0,5 mm, en caso contrario, para reducirla, podrán utilizarse cuñas y forros de acero inoxidable, no debiendo utilizarse más de tres en cualquier punto que podrán fijarse mediante soldaduras en ángulo o a tope de penetración parcial.

Empalmes: sólo se permitirán los establecidos en el proyecto o autorizados por la dirección facultativa, que se realizarán por el procedimiento establecido.

Soldo: Se debe proporcionar al personal encargado un plan de soldo que figurará en los planos de taller, con todos los detalles de la unión, las dimensiones y tipo de soldadura, la secuencia de soldo, las especificaciones sobre el proceso y las medidas necesarias para evitar el desgarro laminar. Se consideran aceptables los procesos de soldadura recogidos por UNE EN ISO 4063:2000. Los soldadores deben estar certificados por un organismo acreditado y cualificarse de acuerdo con la norma UNE EN 287-1:2004; cada tipo de soldadura requiere la cualificación específica del soldador que la realiza. Las superficies y los bordes deben ser apropiados para el proceso de soldo que se utilice; los componentes a soldar deben estar correctamente colocados y fijos mediante dispositivos adecuados o soldaduras de punteo, y ser accesibles para el soldador; los dispositivos provisionales para el montaje deben ser fáciles de retirar sin dañar la pieza; se debe considerar la utilización de precalentamiento cuando el tipo de acero y/o la velocidad de enfriamiento puedan producir enfriamiento en la zona térmicamente afectada por el calor. Para cualquier tipo de soldadura que no figure entre los considerados como habituales (por puntos, en ángulo, a tope, en tapón y ojal) se indicarán los requisitos de ejecución para alcanzar un nivel de calidad análogo a ellos; según el CTE DB SE A, apartado 10.7, durante la ejecución de los procedimientos habituales se cumplirán las especificaciones de dicho apartado especialmente en lo referente a limpieza y eliminación de defectos de cada pasada antes de la siguiente.

Uniones atornilladas: Según el CTE DB SE A, apartados 10.4.1 a 10.4.3, las características de tornillos, tuercas y arandelas se ajustarán a los especificaciones dichos apartados. En tornillos sin pretensar el "apretado a tope" es el que consigue un hombre con una llave normal sin brazo de prolongación; en uniones pretensadas el apriete se realizará progresivamente desde los tornillos centrales hasta los bordes; según el CTE DB SE A, apartado 10.4.5, el control del pretensado se realizará por alguno de los siguientes procedimientos:

- Método de control del par torsor.
- Método del giro de tuerca.
- Método del indicador directo de tensión.
- Método combinado.

Según el CTE DB SE A, apartado 10.5, podrán emplearse tornillos avellanados, calibrados, hexagonales de inyección, o pernos de articulación, si se cumplen las especificaciones de dicho apartado.

Montaje en blanco. La estructura será provisional y cuidadosamente montada en blanco en el taller para asegurar la perfecta coincidencia de los elementos que han de unirse y su exacta configuración geométrica.

Recepción de elementos estructurales. Una vez comprobado que los distintos elementos estructurales metálicos fabricados en taller satisfacen todos los requisitos anteriores, se recepcionarán autorizándose su envío a la obra.

Transporte a obra. Se procurará reducir al mínimo las uniones a efectuar en obra, estudiando cuidadosamente los planos de taller para resolver los problemas de transporte y montaje que esto pueda ocasionar.

Montaje en obra: Si todos los elementos recibidos en obra han sido recepcionados previamente en taller como es aconsejable, los únicos problemas que se pueden plantear durante el montaje son los debidos a errores cometidos en la obra que debe sustentar la estructura metálica, como replanteo y nivelación en cimentaciones, que han de verificar los límites establecidos para las "tolerancias en las partes adyacentes" mencionados en el punto siguiente; las consecuencias de estos errores son evitables si se tiene la precaución de realizar los planos de taller sobre cotas de replanteo tomadas directamente de la obra. Por tanto esta fase de control se reduce a verificar que se cumple el programa de montaje para asegurar que todas las partes de la estructura, en cualquiera de las etapas de construcción, tienen arriostamiento para garantizar su estabilidad, y controlar todas las uniones realizadas en obra visual y geométricamente; además, en las uniones atornilladas se comprobará el apriete con los mismos criterios indicados para la ejecución en taller, y en las soldaduras, si se especifica, se efectuarán los controles no destructivos indicados posteriormente en el "control de calidad de la fabricación".

Tolerancias admisibles

Los valores máximos admisibles de las desviaciones geométricas, para situaciones normales, aplicables sin acuerdos especiales y necesarios para: La validez de las hipótesis de cálculo en estructuras con carga estática.

Según el CTE DB SE A, apartado 11, se definen las tolerancias aceptables para edificación en ausencia de otros requisitos y corresponden a: Tolerancias de los elementos estructurales. Tolerancias de la estructura montada. Tolerancias de fabricación en taller. Tolerancias en las partes adyacentes.

Condiciones de terminación

Previamente a la aplicación de los tratamientos de protección, se prepararán las superficies reparando todos los defectos detectados en ellas, tomando como referencia los principios generales de la norma UNE EN ISO 8504-1:2002, particularizados por UNE EN ISO 8504-2:2002 para limpieza con chorro abrasivo y por UNE EN ISO 8504-3:2002 para limpieza por herramientas motorizadas y manuales. En superficies de rozamiento se debe extremar el cuidado en lo referente a ejecución y montaje en taller, y se protegerán con cubiertas impermeables tras la preparación hasta su armado. Las superficies que vayan a estar en contacto con el hormigón sólo se limpiarán sin pintar, extendiendo este tratamiento al menos 30 cm de la zona correspondiente. Para aplicar el recubrimiento se tendrá en cuenta: Galvanización. Se realizará de acuerdo con UNE EN ISO 1460:1996 y UNE EN ISO 1461:1999, sellando las soldaduras antes de un decapado previo a la galvanización si se produce, y con agujeros de venteo o purga si hay espacios cerrados, donde indique la Parte I del presente Pliego; las superficies galvanizadas deben limpiarse y tratarse con pintura de imprimación anticorrosiva con diluyente ácido o chorreado barrender antes de ser pintadas. Pintura. Se seguirán las instrucciones del fabricante en la preparación de superficies, aplicación del producto y protección posterior durante un tiempo; si se aplica más de una capa se usará en cada una sombra de color diferente. Tratamiento de los elementos de fijación. Para el tratamiento de estos elementos se considerará su material y el de los elementos a unir, junto con el tratamiento que estos lleven previamente, el método de apretado y su clasificación contra la corrosión.

Control de ejecución, ensayos y pruebas

Se desarrollará según las dos etapas siguientes:

Control de calidad de la fabricación: Según el CTE DB SE A, apartado 12.4.1, la documentación de fabricación será elaborada por el taller y deberá contener, al menos, una memoria de fabricación, los planos de taller y un plan de puntos de inspección. Esta documentación debe ser revisada y aprobada por la dirección facultativa verificando su coherencia con la especificada en la documentación general del proyecto, la compatibilidad entre los distintos procedimientos de fabricación, y entre éstos y los materiales empleados. Se comprobará que cada operación se realiza en el orden y con las herramientas especificadas, el personal encargado de cada operación posee la cualificación adecuada, y se mantiene el adecuado sistema de trazado que permita identificar el origen de cada incumplimiento Soldaduras: se inspeccionará visualmente toda la longitud de todas las soldaduras comprobando su presencia y situación, tamaño y posición, superficies y formas, y detectando defectos de superficie y salpicaduras; se indicará si deben realizarse o no ensayos no destructivos, especificando, en su caso, la localización de las soldaduras a inspeccionar y los métodos a emplear; según el CTE DB SE A apartado 10.8.4.2, podrán ser (partículas magnéticas según UNE EN 1290:1998, líquidos penetrantes según UNE 14612:1980, ultrasonidos según UNE EN 1714:1998, ensayos radiográficos según UNE EN 1435:1998); el alcance de esta inspección se realizará de acuerdo con el artículo 10.8.4.1, teniendo en cuenta, además, que la corrección en distorsiones no conformes obliga a inspeccionar las soldaduras situadas en esa zona; se deben especificar los criterios de aceptación de las soldaduras, debiendo cumplir las soldaduras reparadas los mismos requisitos que las originales; para ello se puede tomar como referencia UNE EN ISO 5817:2004, que define tres niveles de calidad, B, C y D. Uniones mecánicas: todas las uniones mecánicas, pretensadas o sin pretensar tras el apriete inicial, y las superficies de rozamiento se comprobarán visualmente; la unión debe rechazarse si se exceden los criterios de aceptación establecidos para los espesores de chapa, otras disformidades podrán corregirse, debiendo volverse a inspeccionar tras el arreglo; según el CTE DB SE A, apartado 10.8.5.1, en uniones con tornillos pretensados se realizarán las inspecciones adicionales indicadas en dicho apartado; si no es posible efectuar ensayos de los elementos de fijación tras completar la unión, se inspeccionarán los métodos de trabajo; se especificarán los requisitos para los ensayos de procedimiento sobre el pretensado de tornillos. Previamente a aplicar el tratamiento de protección en las uniones mecánicas, se realizará una inspección visual de la superficie para comprobar que se cumplen los requisitos del fabricante del recubrimiento; el espesor del recubrimiento se comprobará, al menos, en cuatro lugares del 10% de los componentes tratados, según uno de los métodos de UNE EN ISO 2808:2000, el ensayo medio debe ser superior al requerido y no habrá más de una lectura por componente inferior al espesor nominal y siempre superior al 80% del nominal; los componentes no conformes se tratarán y ensayarán de nuevo.

Control de calidad del montaje: Según el CTE DB SE A, apartado 12.5.1, la documentación de montaje será elaborada por el montador y debe contener, al menos, una memoria de montaje, los planos de montaje y un plan de puntos de inspección según las especificaciones de dicho apartado. Esta documentación debe ser revisada y aprobada por la dirección facultativa verificando su coherencia con la especificada en la documentación general del proyecto, y que las tolerancias de posicionamiento de cada componente son coherentes con el sistema general de tolerancias. Durante el proceso de montaje se comprobará que cada operación se realiza en el orden y con las herramientas especificadas, que el personal encargado de cada operación posee la cualificación adecuada, y se mantiene un sistema de trazado que permite identificar el origen de cada incumplimiento.

Ensayos y pruebas

Las actividades y ensayos de los aceros y productos incluidos en el control de materiales, pueden ser realizados por laboratorios oficiales o privados; los laboratorios privados, deberán estar acreditados para los correspondientes ensayos conforme a los criterios del Real Decreto 2200/1995, de 20 de diciembre, o estar incluidos en el registro general establecido por el Real Decreto 1230/1989, de 13 de octubre.

Previamente al inicio de las actividades de control de la obra, el laboratorio o la entidad de control de calidad deberán presentar a la dirección facultativa para su aprobación un plan de control o, en su caso, un plan de inspección de la obra que contemple, como mínimo, los siguientes aspectos: Identificación de materiales y actividades objeto de control y relación de actuaciones a efectuar durante el mismo (tipo de ensayo, inspecciones, etc.). Previsión de medios materiales y humanos destinados al control con indicación, en su caso, de actividades a subcontratar. Programación inicial del control, en función del programa previsible para la ejecución de la obra. Planificación del seguimiento del plan de autocontrol del constructor, en el caso de la entidad de control que efectúe el control externo de la ejecución. Designación de la persona responsable por parte del organismo de control. Sistemas de documentación del control a emplear durante la obra. El plan de control deberá prever el establecimiento de los oportunos lotes, tanto a efectos del control de materiales como de los productos o de la ejecución, contemplando tanto el montaje en taller o en la propia obra.

PRESCRIPCIONES SOBRE VERIFICACIONES EN EL EDIFICIO TERMINADO

Verificaciones y pruebas de servicio para comprobar las prestaciones finales del edificio

Como última fase de todos los controles especificados anteriormente, se realizará una inspección visual del conjunto de la estructura y de cada elemento a medida que van entrando en carga, verificando que no se producen deformaciones o grietas inesperadas en alguna parte de ella. En el caso de que se aprecie algún problema, o si especifica en la Parte I del presente Pliego, se pueden realizar pruebas de carga para evaluar la seguridad de la estructura, toda o parte de ella; en estos ensayos, salvo que se cuestione la seguridad de la estructura, no deben superarse las acciones de servicio, se realizarán de acuerdo con un Plan de Ensayos que evalúe la viabilidad de la prueba, por una organización con experiencia en este tipo de trabajos, dirigida por un técnico competente, que debe recoger los siguientes aspectos (adaptados del artículo 99.2 de la EHE 08):

Viabilidad y finalidad de la prueba. Magnitudes que deben medirse y localización de los puntos de medida. Procedimientos de medida. Escalones de carga y descarga. Medidas de seguridad. Condiciones para las que el ensayo resulta satisfactorio. Estos ensayos tienen su aplicación fundamental en elementos sometidos a flexión.

FÁBRICA ESTRUCTURAL

DESCRIPCIÓN

Descripción

Muros resistentes y de arriostamiento realizados a partir de piezas relativamente pequeñas, tomadas con mortero de cemento y/o cal, arena, agua y a veces aditivos, pudiendo incorporar armaduras activas o pasivas en los morteros o refuerzos de hormigón armado. Los paramentos pueden quedar sin revestir, o revestidos. Será de aplicación todo lo que le afecte de las subsecciones Fachadas de fábricas y Particiones según su función secundaria.

Criterios de medición y valoración de unidades

Fábrica de ladrillo cerámico. Metro cuadrado de fábrica de ladrillo de arcilla cocida, sentada con mortero de cemento y/o cal, aparejada, incluso replanteo, nivelación y aplomado, parte proporcional de enjarjes, mermas y roturas, humedecido de los ladrillos y limpieza, medida deduciendo huecos superiores a 1 m².

Fábrica de bloques de hormigón o de arcilla cocida aligerada.

Metro cuadrado de muro de bloque de hormigón de áridos densos y ligeros o de arcilla aligerada, recibido con mortero de cemento, con encadenados o no de hormigón armado y relleno de senos con hormigón armado, incluso replanteo, aplomado y nivelado, corte, preparación y colocación de las armaduras, vertido y compactado del hormigón y parte proporcional de mermas, dospuntes, solapes, roturas, humedecido de las piezas y limpieza, medida deduciendo huecos superiores a 1 m²

Fábrica de piedra. Metro cuadrado de fábrica de piedra, sentada con mortero de cemento y/o cal, aparejada, incluso replanteo, nivelación y aplomado, parte proporcional de enjarjes, mermas y roturas, humedecido de las piezas y limpieza, medida deduciendo huecos superiores a 1 m².

PRESCRIPCIONES SOBRE LOS PRODUCTOS

Características y recepción de los productos que se incorporan a las unidades de obra

La recepción de los productos, equipos y sistemas se realizará conforme se desarrolla en la Parte II, Condiciones de recepción de productos. Este control comprende el control de la documentación de los suministros (incluida la del marcado CE cuando sea pertinente), el control mediante distintivos de calidad o evaluaciones técnicas de idoneidad y el control mediante ensayos.

Los muros de fábrica pueden ser de una hoja, capuchinos, careados, doblados, de tendel hueco, de revestimiento y de armado de fábrica.

Los materiales que los constituyen son:

Piezas. Las piezas pueden ser: De ladrillo de arcilla cocida (ver Parte II, Relación de productos con marcado CE, 2.1.1). De bloques de hormigón de áridos densos y ligeros (ver Parte II, Relación de productos con marcado CE, 2.1.3). De bloques de arcilla cocida aligerada (ver Parte II, Relación de productos con marcado CE, 2.1.1). De piedra artificial o natural (ver Parte II, Relación de productos con marcado CE, 2.1.5, 2.1.6).

Las designaciones de las piezas se referencian por sus medidas modulares (medida nominal más el ancho habitual de la junta). Las piezas para la realización de fábricas pueden ser macizas, perforadas, aligeradas y huecas, según lo indique el proyecto. La disposición de huecos será tal que evite riesgos de aparición de fisuras en tabiquillos y paredes de la pieza durante la fabricación, manejo o colocación. La resistencia normalizada a compresión de las piezas será superior a 5 N/mm², (CTE DB SE F, apartado 4.1) Las piezas se suministrarán a obra con una declaración del suministrador sobre su resistencia y la categoría de fabricación. Para bloques de piedra natural se confirmará la procedencia y las características especificadas en el proyecto, constatando que la piedra está sana y no presenta fracturas. Las piezas de categoría I tendrán una resistencia declarada, con probabilidad de no ser alcanzada inferior al 5%. El fabricante aportará la documentación que acredite que el valor declarado de la resistencia a compresión se ha obtenido a partir de piezas muestreadas según UNE EN 771 y ensayadas según UNE EN 772-1:2002, y la existencia de un plan de control de producción en fábrica que garantiza el nivel de confianza citado. Las piezas de categoría II tendrán una resistencia a compresión declarada igual al valor medio obtenido en ensayos con la norma antedicha, si bien el nivel de confianza puede resultar inferior al 95%. Cuando en proyecto se haya especificado directamente el valor de la resistencia normalizada con esfuerzo paralelo a la tabla, en el sentido longitudinal o en el transversal, se exigirá al fabricante, a través en su caso, del suministrador, el valor declarado obtenido mediante ensayos, procediéndose según los puntos anteriores. Si no existe valor declarado por el fabricante para el valor de resistencia a compresión en la dirección de esfuerzo aplicado, se tomarán muestras en obra según UNE EN 771 y se ensayará según UNE EN 772-1:2002, aplicando el esfuerzo en la dirección correspondiente. Según el CTE DB SE F, de dicha tabla 8.1, el valor medio obtenido se multiplicará por el valor tabla no superior a 1,00 y se comprobará que el resultado obtenido es mayor o igual que el valor de la resistencia normalizada especificada en el proyecto. Si la resistencia a compresión de un tipo de piezas con forma especial tiene influencia predominante en la resistencia de la fábrica, su resistencia se podrá determinar con la última norma citada. Según el CTE DB SE F, tablas 3.1 y 3.2, para garantizar la durabilidad se tendrán en cuenta las condiciones especificadas según las clases de exposición consideradas. Según el CTE DB SE F, tabla 3.3, se establecen las restricciones de uso de los componentes de las fábricas. Si ha de aplicarse la norma sismorresistente (NCSE-02), el espesor mínimo para muros exteriores de una sola hoja será de 14 cm y de 12 cm para los interiores. Además, para una aceleración de cálculo $a_c \geq 0,12 g$, el espesor mínimo de los muros exteriores de una hoja será de 24 cm, si son de ladrillo de arcilla cocida, y de 18 cm si están contruidos de bloques. Si se trata de muros interiores el espesor mínimo será de 14 cm. Para el caso de muros exteriores de dos hojas (capuchinos) y si $a_c \geq 0,12 g$, ambas hojas estarán contruidas con el mismo material, con un espesor mínimo de cada hoja de 14 cm y el intervalo entre armaduras de atado o anclajes será inferior a 35 cm, en todas las direcciones. Si únicamente se portante una de las dos hojas, su espesor cumplirá las condiciones señaladas anteriormente para los muros exteriores de una sola hoja. Para los valores de $a_c \geq 0,08 g$, todos los elementos portantes de un mismo edificio se realizarán con la misma solución constructiva.

Morteros y hormigones (ver Parte II, Relación de productos con marcado CE, 19.1). Los morteros para fábricas pueden ser ordinarios, de junta delgada o ligeros. El mortero de junta delgada se puede emplear cuando las piezas permitan construir el muro con tendeles de espesor entre 1 y 3 mm.

Los morteros ordinarios pueden especificarse por: Resistencia: se designan por la letra M seguida de la resistencia a compresión en N/mm². Dosificación en volumen: se designan por la proporción, en volumen, de los componentes fundamentales (por ejemplo 1:1:5 cemento, cal y arena). La elaboración incluirá las adiciones, aditivos y cantidad de agua, con los que se supone que se obtiene el valor de $f_{m,s}$ supuesto. El mortero ordinario para fábricas convencionales no será inferior a M1. El mortero ordinario para fábrica armada o pretensada, los morteros de junta delgada y los morteros ligeros, no serán inferiores a M5. Según el CTE DB SE F, apartado 4.2, en cualquier caso, para evitar roturas frágiles de los muros, la resistencia a la compresión del mortero no debe ser superior al 0,75 de la resistencia normalizada de las piezas. El hormigón empleado para el relleno de huecos de la fábrica armada se caracteriza, por los valores de f_{ck} (resistencia característica a compresión de 20 o 25 N/mm²). En la recepción de las mezclas preparadas se comprobará que la dosificación y resistencia que figuran en el envase corresponden a las solicitadas. Los morteros preparados y los secos se emplearán siguiendo las instrucciones del fabricante, que incluirán el tipo de amasador, el tiempo de amasado y la cantidad de agua. El mortero preparado, se empleará antes de que transcurra el plazo de uso definido por el fabricante. Si se ha evaporado agua, podrá añadirse ésta sólo durante el plazo de uso definido por el fabricante.

Arenas (ver Parte II, Relación de productos con marcado CE, 19.1.16). Se realizará una inspección ocular de características y, si se juzga preciso, se realizará una toma de muestras para la comprobación de características en laboratorio. Se puede aceptar arena que no cumpla alguna condición, si se procede a su corrección en obra por lavado, cribado o mezcla, y después de la corrección cumple todas las condiciones exigidas.

Armaduras (ver Parte II, Relación de productos con marcado CE, 1.1.4). Además de los aceros establecidos en EHE 08, se consideran aceptables los aceros inoxidables según UNE ENV 10080:1996, UNE EN 10088 y UNE EN 845-3:2006, y para pretensar los de EN 10138. El galvanizado, o cualquier tipo de protección equivalente, deben ser compatible con las características del acero a proteger, no afectándolos desfavorablemente. Para las clases IIa y IIb, deben utilizarse armaduras de acero al carbono protegidas mediante galvanizado fuerte o protección equivalente, a menos que la fábrica esté terminada mediante un enfoscado de sus caras expuestas, el mortero de la fábrica sea no inferior a M5 y el recubrimiento lateral mínimo de la armadura no sea inferior a 30 mm, en cuyo caso podrán utilizarse armaduras de acero al carbono sin protección. Para las clases III, IV, H, F y Q, en todas las subclases las armaduras de tendel serán de acero inoxidable austenítico o equivalente.

Barreras anti humedad. Las barreras anti humedad serán eficaces respecto al paso del agua y a su ascenso capilar. Tendrán una durabilidad que indique el proyecto. Estarán formadas por materiales que no sean fácilmente perforables al utilizarlas, y serán capaces de resistir las tensiones, indicadas en proyecto, sin extrusionarse. Las barreras anti humedad tendrán suficiente resistencia superficial de rozamiento como para evitar el movimiento de la fábrica que descansa sobre ellas.

Ilaves (ver Parte II, Relación de productos con marcado CE, 2.2.1). En los muros capuchinos, sometidos a acciones laterales, se dispondrán llaves que sean capaces de trasladar la acción horizontal de una hoja a otra y capaces de transmitirla a los extremos. Según el CTE DB SE F, tabla 3.3, deben respetarse las restricciones que se establecen dicha tabla sobre restricciones de uso de los componentes de las fábricas, según la clase de exposición definida en proyecto.

Almacenamiento y manipulación (criterios de uso, conservación y mantenimiento)

El almacenamiento y depósito de los elementos constitutivos de la fábrica se hará de forma sistemática y ordenada para facilitar su montaje.

Piezas. Las piezas se suministrarán a la obra sin que hayan sufrido daños en su transporte y manipulación que deterioren el aspecto de las fábricas o comprometan su durabilidad, y con la edad adecuada cuando ésta sea decisiva para que satisfagan las condiciones del pedido. Se suministrarán preferentemente pletizados y empaquetados. Los paquetes no serán totalmente herméticos para permitir el intercambio de humedad con el ambiente. El acopio en obra se efectuará evitando el contacto con sustancias o ambientes que perjudiquen física o químicamente a la materia de las piezas. Las piezas se apilarán en superficies planas, limpias, no en contacto con el terreno.

Arenas. Cada remesa de arena que llegue a obra se descargará en una zona de suelo seco, convenientemente preparada para este fin, en la que pueda conservarse limpia. Las arenas de distinto tipo se almacenarán por separado.

Cementos y cales. Durante el transporte y almacenaje se protegerán los aglomerantes frente al agua, la humedad y el aire. Los distintos tipos de aglomerantes se almacenarán por separado.

Morteros secos preparados y hormigones preparados. La recepción y el almacenaje se ajustarán a lo señalado para el tipo de material.

Armaduras. Las barras y las armaduras de tendel se doblarán y se colocarán en la fábrica sin que sufran daños y con el cuidado suficiente para no provocar solicitaciones excesivas en ningún elemento de la estructura. Se cuidarán especialmente, protegiéndolas si fuese necesario, las partes sobre las que hayan de fijarse las cadenas, cables o ganchos que vayan a utilizarse en la elevación o sujeción de las piezas de la estructura. Se corregirá cuidadosamente, antes de proceder al montaje, cualquier abolladura, comba o torcedura que haya podido provocarse en las operaciones de transporte. Si el efecto no puede ser corregido, o se presume que después de corregido puede afectar a la resistencia o estabilidad de la estructura, la pieza en cuestión se rechazará, marcándola debidamente para dejar constancia de ello.

PRESCRIPCIÓN EN CUANTO A LA EJECUCIÓN POR UNIDADES DE OBRA

Características técnicas de cada unidad de obra

Condiciones previas; soporte

Se tomarán medidas protectoras para las fábricas que puedan ser dañadas por efecto de la humedad en contacto con el terreno, si no están definidas en el proyecto. Según el CTE DB HS 1, apartado 2.3.3.2, por ejemplo, si el muro es de fachada, en la base debe disponerse una barrera impermeable que cubra todo el espesor de la fachada a más de 15 cm por encima del nivel del suelo exterior para evitar el ascenso de agua por capilaridad o adoptarse otra solución que produzca el mismo efecto. Según el CTE DB HS 1, apartado 2.1.3.1, la superficie en que se haya de disponer la imprimación deberá estar lisa y limpia; sobre la barrera debe disponerse una capa de mortero de regulación de 2 cm de espesor como mínimo. Cuando sea previsible que el terreno contenga sustancias químicas agresivas para la fábrica, ésta se construirá con materiales resistentes a dichas sustancias o bien se protegerá de modo que quede aislada de las sustancias químicas agresivas. La base de la zapata corrida de un muro será horizontal. Estará situada en un solo plano cuando sea posible económicamente; en caso contrario, se distribuirá en banquetes con uniformidad. En caso de cimentar con zapatas aisladas, las cabezas de éstas se enlazarán con una viga de hormigón armado. En caso de cimentación por pilotes, se enlazarán con una viga empotrada en ellos.

Los perfiles metálicos de los dinteles que conforman los huecos se protegerán con pintura antioxidante, antes de su colocación. En las obras importantes con retrasos o paradas muy prolongadas, la dirección facultativa debe tener en cuenta las acciones sísmicas que se puedan presentar y que, en caso de destrucción o daño por sísmo, pudieran dar lugar a consecuencias graves. El director de obra comprobará que las prescripciones y los detalles estructurales mostrados en los planos satisfacen los niveles de ductilidad especificados y que se respetan durante la ejecución de la obra. En cualquier caso, una estructura de muros se considerará una solución "no dúctil", incluso aunque se dispongan los refuerzos que se prescriben en la norma sismorresistente (NCSE-02).

Compatibilidad entre los productos, elementos y sistemas constructivos

Se evitará el contacto entre metales de diferente potencial electrovalente para impedir el inicio de posibles procesos de corrosión electroquímica; también se evitará su contacto con materiales de albañilería que tengan comportamiento higroscópico, especialmente el yeso, que le pueda originar corrosión química.

Proceso de ejecución

Ejecución

Según el CTE DB SE F, apartado 8.2.1, el proyecto especifica la clase de categoría de ejecución: A, B y C. En los elementos de fábrica armada se especificará sólo clases A o B. En los elementos de fábrica pretensada se especificará clase A.

Categoría A: las piezas disponen de certificación de sus especificaciones en cuanto a tipo y grupo, dimensiones y tolerancias, resistencia normalizada, succión, y retracción o expansión por humedad. El mortero dispone de especificaciones sobre su resistencia a la compresión y a la flexotracción a 7 y 28 días. La fábrica dispone de un certificado de ensayos previos a compresión según la norma UNE EN 1052-1:1999, a tracción y a corte según la norma UNE EN 1052-4:2001. Se realiza una visita diaria de la obra. Control y supervisión continuados por el constructor.

Categoría B: las piezas disponen de certificación de sus especificaciones en cuanto a tipo y grupo, dimensiones y tolerancias, y resistencia normalizada. El mortero dispone de especificaciones sobre su resistencia a la compresión y a la flexotracción a 28 días. Se realiza una visita diaria de la obra. Control y supervisión continuados por el constructor.

Categoría C: cuando no se cumpla alguno de los requisitos de la categoría B.

Replanteo. Será necesaria la verificación del replanteo por la dirección facultativa. Se replanteará en primer lugar la fábrica a realizar. Posteriormente para el alzado de la fábrica se colocarán en cada esquina de la planta una mira recta y aplomada, con las referencias precisas a las alturas de las hiladas, y se procederá al tendido de los cordeles entre las miras, apoyadas sobre sus marcas, que se elevarán con la altura de una o varias hiladas para asegurar la horizontalidad de éstas. Se dispondrán juntas de movimiento para permitir dilataciones térmicas y por humedad, fluencia y retracción, las deformaciones por flexión y los efectos de las tensiones internas producidas por cargas verticales o laterales, sin que la fábrica sufra daños; según el CTE DB SE F, apartado 2.2, tabla 2.1, para las fábricas sustentadas, se respetarán las distancias indicadas en dicha tabla. Siempre que sea posible la junta se proyectará con solape.

Humedecimiento Las piezas, fundamentalmente las de arcilla cocida se humedecerán, durante unos minutos, por aspersion o inmersión antes de su colocación para que no absorban ni cedan agua al mortero.

Colocación. Las piezas se colocarán siempre a restregón, sobre una tortada de mortero, hasta que el mortero rebosa por la llaga y el tendel. No se moverá ninguna pieza después de efectuada la operación de restregón. Si fuera necesario corregir la posición de una pieza, se quitará, retirando también el mortero. Los bloques de arcilla cocida aligerada se toman con mortero de cemento sólo en junta horizontal. La junta vertical está machihembrada para formar los muros resistentes y de arriostamiento.

Rellenos de juntas. Si el proyecto especifica llaga llena el mortero debe macizar el grueso total de la pieza en al menos el 40% de su tizón; se considera hueca en caso contrario. El mortero deberá llenar las juntas, tendel (sólo caso de tendel hueco) y llagas totalmente. Si después de restregar el ladrillo no quedara alguna junta totalmente llena, se añadirá el mortero. El espesor de los tendeles y de las llagas de mortero ordinario o ligero no será menor que 8 mm ni mayor que 15 mm, y el de tendeles y llagas de mortero de junta delgada no será menor que 1 mm ni mayor que 3 mm. Cuando se especifique la utilización de juntas delgadas, las piezas se osentarán cuidadosamente para que las juntas mantengan el espesor establecido de manera uniforme. El llagueado en su caso, se realizará mientras el mortero esté fresco. Sin autorización expresa, en muros de espesor mayor que 20 cm, las juntas no se rehundirán en una profundidad mayor que 5 mm. De procederse al rejuntado, el mortero tendrá las mismas propiedades que el de asentar las piezas. Antes del rejuntado, se cepillará el material suelto, y si es necesario, se humedecerá la fábrica. Cuando se rasque la junta se tendrá cuidado en dejar la distancia suficiente entre cualquier hueco interior y la cara del mortero. Para bloques de arcilla cocida aligerada: No se cortarán las piezas, sino que se utilizarán las debidas piezas complementarias de coordinación modular. Las juntas verticales no llevarán mortero al ser machihembradas. La separación entre juntas verticales de dos hiladas consecutivas no será inferior a 7 cm. Los muros deberán mantenerse limpios durante la construcción. Todo exceso de mortero deberá ser retirado,

limpiando la zona a continuación.

Enjarjes. Las fábricas deben levantarse por hiladas horizontales en toda la extensión de la obra, siempre que sea posible y no dé lugar a situaciones intermedias inestables. Cuando dos partes de una fábrica hayan de levantarse en épocas distintas, la que se ejecute primero se dejará escalonada. Si esto no fuera posible, se dejará formando alternativamente entrantes, adarajas y salientes, endejas. En las hiladas consecutivas de un muro, las piezas se solaparán para que el muro se comporte como un elemento estructural único. El solape será al menos igual a 0,4 veces el grueso de la pieza y no menor que 4 cm. En las esquinas o encuentros, el solapo de las piezas será menor que su tizón; en el resto del muro, pueden emplearse piezas cortadas para conseguir el solape preciso.

Dinteles. Las aberturas llevarán un dintel resistente, prefabricado o realizado in situ de acuerdo con la luz a salvar. En los extremos de los dinteles se dispondrá una armadura de continuidad sobre los apoyos, de una sección no inferior al 50% de la armadura en el centro del vano y se anclará según el CTE DB SE F, apartado 7.5. La armadura del centro del vano se prolongará hasta los apoyos, al menos el 25% de su sección, y se anclará según el apartado citado.

Enlaces. Enlaces entre muros y forjados: Cuando se considere que los muros están arriostrados por los forjados, se enlazarán a éstos de forma que se puedan transmitir las acciones laterales. Las acciones laterales se transmitirán a los elementos arriostrantes o a través de la propia estructura de los forjados (monolíticos) o mediante vigas perimetrales. Las acciones laterales se pueden transmitir mediante conectores o por rozamiento. Cuando un forjado carga sobre un muro, la longitud de apoyo será la estructuralmente necesaria pero nunca menor de 6,5 cm (teniendo en cuenta las tolerancias de fabricación y de montaje). Las llaves de muros capuchinos se dispondrán de modo que queden suficientemente recibidas en ambas hojas (se considerará satisfecha esta prescripción si se cumple la norma UNE EN 845-1:2005), y su forma y disposición será tal que el agua no pueda pasar por las llaves de una hoja a otra. La separación de los elementos de conexión entre muros y forjados no será mayor que 2 m, y en edificios de más de cuatro plantas de altura no será mayor que 1,25 m. Si el enlace es por rozamiento, no son necesarios amarres si el apoyo de los forjados de hormigón se prolonga hasta el centro del muro o un mínimo de 6,5 cm, siempre que no sea un apoyo deslizante. Si es de aplicación la norma sismorresistente (NCSE-02), los forjados de viguetas sueltas, de madera o metálicas, deberán atarse en todo su perímetro a encadenados horizontales situados en su mismo nivel, para solidarizar la entrega y conexión de las viguetas con el muro. El atado de las viguetas que discurren paralelas a la pared se extenderá al menos a las tres viguetas más próximas. Enlace entre muros: Es recomendable que los muros que se vinculan se levanten de forma simultánea y debidamente trabados entre sí. En el caso de muros capuchinos, el número de llaves que vinculan las dos hojas de un muro capuchino no será menor que 2 por m². Si se emplean armaduras de tendel cada elemento de enlace se considerará como una llave. Se colocarán llaves en cada borde libre y en las jambas de los huecos. Al elegir las llaves se considerará cualquier posible movimiento diferencial entre las hojas del muro, o entre una hoja y un marco. En el caso de muros doblados, las dos hojas de un muro doblado se enlazarán eficazmente mediante conectores capaces de transmitir las acciones laterales entre las dos hojas, con un área mínima de 300 mm²/m² de muro, con conectores de acero dispuestos uniformemente en número no menor que 2 conectores/m² de muro. Algunas formas de armaduras de tendel pueden también actuar como llaves entre las dos hojas de un muro doblado. En la elección del conector se tendrán en cuenta posibles movimientos diferenciales entre las hojas.

En caso de fábrica de bloque hormigón hueco: los enlaces de los muros en esquina o en cruce se realizarán mediante encadenado vertical de hormigón armado, que irá anclada a cada forjado y en planta baja a la cimentación. El hormigón se verterá por tongadas de altura no superior a 1 m, al mismo tiempo que se levantan los muros. Se compactará el hormigón, llenando todo el hueco entre el encofrado y los bloques. Los bloques que forman las jambas de los huecos de paso o ventanas serán rellenados con mortero en un ancho del muro igual a la altura del dintel. La formación de dinteles será con bloques de fondo ciego colocados sobre una soplada previamente preparada, dejando libre el canal de las piezas para la colocación de las armaduras y el vertido del hormigón.

En caso de fábrica de bloque de hormigón macizo: los enlaces de los muros en esquina o en cruce se realizarán mediante armadura horizontal de anclaje en forma de horquilla, enlazando alternativamente en cada hilada dispuesta perpendicularmente a la anterior u otro muro.

Armaduras. Las barras y las armaduras de tendel se colocarán en la fábrica sin que sufran daños perjudiciales que puedan afectar al acero, al hormigón, al mortero o a la adherencia entre ellos. Se evitarán los daños mecánicos, rotura en las soldaduras de las armaduras de tendel, y depósitos superficiales que afecten a la adherencia. Se emplearán separadores y estribos para mantener las armaduras en su posición y si es necesario, se atará la armadura con alambre. Para garantizar la durabilidad de las armaduras: Recubrimientos de la armadura de tendel: el espesor mínimo del recubrimiento de mortero respecto al borde exterior, no será menor que 1,5 cm, el recubrimiento de mortero, por encima y por debajo de la armadura de tendel, no sea menor que 2 mm, incluso para los morteros de junta delgada, la armadura se dispondrá de modo que se garantice la constancia del recubrimiento. Los extremos cortados de toda barra que constituya una armadura, excepto las de acero inoxidable, tendrán el recubrimiento que le corresponda en cada caso o la protección equivalente. En el caso de cámaras rellenas o aparejos distintos de los habituales, el recubrimiento será no menor que 2 cm ni de su diámetro.

Morteros y hormigones de relleno. Se admite la mezcla manual únicamente en proyectos con categoría de ejecución C. El mortero no se ensuciará durante su manipulación posterior. El mortero y el hormigón de relleno se emplearán antes de iniciarse el fraguado. El mortero u hormigón que haya iniciado el fraguado se desechará y no se reutilizará. Al mortero no se le añadirán aglomerantes, áridos, aditivos ni agua después de su amasado. Antes de rellenar de hormigón la cámara de un muro armado, se limpiará de restos de mortero y escombros. El relleno se realizará por tongadas, asegurando que se macizan todos los huecos y no se segrega el hormigón. La secuencia de las operaciones conseguirá que la fábrica tenga la resistencia precisa para soportar la presión del hormigón fresco. En muros con pilastras armadas, la armadura principal se fijará con antelación suficiente para ejecutar la fábrica sin entorpecimiento. Los huecos de fábrica en que se incluye de la armadura se irán rellenando con mortero u hormigón al levantarse la fábrica.

Tolerancias admisibles

Según el CTE DB SE F, apartado 8.2, tabla 8.2, cuando en el proyecto no se definan tolerancias de ejecución de muros verticales, se emplearán los valores sobre tolerancias para elementos de fábrica de dicha tabla: Desplome en la altura del piso de 2 cm y en la altura total del edificio de 5 cm. Axialidad de 2 cm Planeidad en 1 m de 5 mm y en 10 m de 2 cm. Espesor de la hoja del muro más menos 2,5 cm y del muro capuchino completo más 1 cm.

Condiciones de terminación

Las fábricas quedarán planas y aplomadas, y tendrán una composición uniforme en toda su altura. En muros de carga, para la ejecución de rozas y rebajes, se debe contar con las órdenes de la dirección facultativa, bien expresas o bien por referencia a detalles del proyecto. Las rozas no afectarán a elementos, como dinteles, anclajes entre piezas o armaduras. En muros de ejecución reciente, debe esperarse a que el mortero de unión entre piezas haya endurecido debidamente y a que se haya producido la correspondiente adherencia entre mortero y pieza. En fábrica con piezas macizas o perforadas, las rozas que respetan las limitaciones según el CTE DB SE F, tabla 4.8, no reducen el grueso de cálculo, a efectos de la evaluación de su capacidad. Si es de aplicación la norma sismorresistente (NCSR-02), en los muros de carga y de arriostramiento sólo se admitirán rozas verticales separadas entre sí por lo menos 2 m y cuya profundidad no excederá de la quinta parte de su espesor. En cualquier caso, el grueso reducido no será inferior a los valores especificados en el apartado de prescripciones sobre los productos (piezas).

Control de ejecución, ensayos y pruebas

Control de ejecución

Replanteo: Comprobación de ejes de muros y ángulos principales. Verticalidad de las miras en las esquinas. Marcado de hiladas (cara vista). Espesor y longitud de tramos principales. Dimensión de huecos de paso. Juntas estructurales.

Ejecución de todo tipo de fábricas: Comprobación periódica de consistencia en cono de Abrams. Mojado previo de las piezas unos minutos. Aparejo y traba en enlaces de muros. Esquinas. Huecos. Relleno de juntas de acuerdo especificaciones de proyecto. Juntas estructurales (independencia total de partes del edificio). Barrera anti humedad según especificaciones del proyecto. Armadura libre de sustancias. Ejecución de fábricas de bloques de hormigón o de arcilla cocida aligerada: Las anteriores

Aplomado de paños. Alturas parciales. Niveles de planta. Zunchos. Tolerancias en la ejecución según el CTE DB SE F, tabla 8.2: Desplomes. Axialidad Planeidad. Espesores de la hoja o de las hojas del muro.

Protección de la fábrica: Protección en tiempo caluroso de fábricas recién ejecutadas. Protección en tiempo frío (heladas) de fábricas recientes. Protección de la fábrica durante la ejecución, frente a la lluvia. Arriostramiento durante la construcción mientras el elemento de fábrica no haya sido estabilizado (al terminar cada jornada de trabajo). Control de la profundidad de las rozas y su verticalidad.

Ejecución de cargadores y refuerzos: Entrega de cargadores. Dimensiones. Encadenados verticales y horizontales según especificaciones de cálculo (sísmico). Armado. Macizado y armado en fábricas de bloques.

Ensayos y pruebas

Cuando se establezca la determinación mediante ensayos de la resistencia de la fábrica, podrá determinarse directamente a través de la UNE EN 1502-1: 1999. Así mismo, para la determinación mediante ensayos de la resistencia del mortero, se usará la UNE EN 1015-11: 2000.

Conservación y mantenimiento

La coronación de los muros se cubrirá, con láminas de material plástico o similar, para impedir el lavado del mortero de las juntas por efecto de la lluvia y evitar eflorescencias, desconchados por caliches y daños en los materiales higroscópicos. Se tomarán precauciones para mantener la humedad de la fábrica hasta el final del fraguado, especialmente en condiciones desfavorables, tales como baja humedad relativa, altas temperaturas o fuertes corrientes de aire. Se tomarán precauciones para evitar daños a la fábrica recién construida por efecto de las heladas. Si ha helado antes de iniciar el trabajo, se revisará escrupulosamente lo ejecutado en las 48 horas anteriores, demoliéndose las zonas dañadas. Si la helada se produce una vez iniciado el trabajo, se suspenderá protegiendo lo recientemente construido Si fuese necesario, aquellos muros que queden temporalmente sin arriostrar y sin carga estabilizante, se acodalarán provisionalmente, para mantener su estabilidad. Se limitará la altura de la fábrica que se ejecute en un día para evitar inestabilidades e incidentes mientras el mortero está fresco.

PRESCRIPCIONES SOBRE VERIFICACIONES EN EL EDIFICIO TERMINADO

Verificaciones y pruebas de servicio para comprobar las prestaciones finales del edificio

En principio, las estructuras proyectadas, ejecutadas y controladas conforme a la normativa vigente, no será necesario someterlas a prueba alguna. No obstante, cuando se tenga dudas razonables sobre el comportamiento de la estructura del edificio ya terminado, para conceder el permiso de puesta en servicio o aceptación de la misma, se pueden realizar ensayos mediante pruebas de carga para evaluar la seguridad de la estructura, toda o parte de ella, en elementos sometidos a flexión. En estos ensayos, salvo que se cuestione la seguridad de la estructura, no deben sobrepasarse las acciones de servicio, se realizarán de acuerdo con un Plan de Ensayos que evalúe la viabilidad de la prueba, por una organización con experiencia en este tipo de trabajos, dirigida por un técnico competente, que debe recoger los siguientes aspectos (adaptados del artículo 99.2 de la EHE 08): Viabilidad y finalidad de la prueba. Magnitudes que deben medirse y localización de los puntos de medida. Procedimientos de medida. Escalones de carga y descarga. Medidas de seguridad. Condiciones para las que el ensayo resulta satisfactorio.

DESCRIPCIÓN

ESTRUCTURAS DE MADERA

Descripción

Sistema estructural diseñado con elementos de madera o productos derivados de este material, que unidos entre sí formarán un conjunto resistente a las solicitaciones que puedan incidir sobre la edificación. Incluye: Elementos verticales (pilares o muros entramados). Elementos horizontales (vigas, viguetas de forjado y entrevigado de suelo). Armadura de cubiertas de correas, de pares, de cerchas y de bóvedas y cúpulas. Los pilares de madera maciza podrán tener sección cuadrada, rectangular o maciza, con alturas de 3 ó 4 m. Las vigas principales constituyen los sistemas de apoyo de los forjados Las viguetas de forjado comprenden aquellas piezas que se emplean para la construcción de forjados de pisos, pudiéndose diferenciar:

Sistemas ligeros de entramado formado por piezas de pequeña escuadría.

Sistemas tradicionales de piezas de gran escuadría con entrevigado relleno de mortero, empleado en las edificaciones antiguas. El entramado de madera maciza se utiliza en construcciones sencillas, por lo general de carácter rural, pudiendo emplearse también en la construcción de puentes o pasarelas de madera, utilizando estos entablados como superficie de tránsito o de rodadura. En los forjados llamados pesados, los revoltones de bóvedas de ladrillo y relleno con escombros correspondiendo esta tipología a la edificación antigua, pudiendo resolverse también con bovedillas de yeso. En la construcción actual se emplea este sistema, aunque puede completarse el entrevigado con bovedillas de arcilla cocida y otros materiales como tableros de madera o cerámicos. Los muros de entramados, muy empleados en la construcción ligera, consisten en montantes de madera de pequeña sección dispuestos a una separación de 40 cm, armados con tablero contrachapado. En la construcción tradicional el sistema de montantes se completa con relleno de fábrica de ladrillo, de piedra o de adobe. En esta solución los montantes suelen estar más separados. Las armaduras de cubierta consisten en sistemas estructurales que pueden consistir en el empleo de pares apoyados en su extremo inferior directamente sobre muro o sobre estribos, y el extremo superior apoyados uno contra otro o bien contra la hilera que constituye la cumbre. Los estribos pueden estar atados mediante tirantes, con lo que mejora su comportamiento estructural, y pueden tener nudillos, además de tirantes, o exclusivamente nudillos. Las cerchas son sistemas triangulados que apoyan directamente sobre muros o sobre durmientes, estando separadas de 1 a 3 o más metros, relacionándose entre sí mediante correas. La tipología de cerchas podrá variar entre la cercha de pares, tirante y pendón, cercha romana de pares, tornapuntas, tirante y pendolón, la cercha en W, cercha en abanico, tipo Polonceau, de tijera, viga recta en celosía, sobre forjado creando espacio habitable, pórticos rígidos de madera aserrada y cartelas de tablero contrachapado clavado, entre otras. Todas estas estructuras pueden ser de madera maciza o de madera laminada

Criterios de medición y valoración de unidades

M2 de forjado con vigueta de madera, especificando escuadría de la vigueta y tipo de madera, de bovedilla y de hormigón. Unidad de cercha de madera especificando tipo de madera, luz y carga. M2 de estructura de madera laminada en arcos especificando luz y tipo de arcos. M2 de estructura de madera laminada pórticos especificando luz y tipo de pórticos. M2 de entablado de cubierta especificando tipo de madera y sección. M2 de estructura de madera laminada para cubierta, especificando tipo de madera, luz y pendiente. M2 de elementos de postes, vigas, correas, y cabios, especificando escuadría y tipo de madera. M2 de tratamiento de la madera contra insectos xilófagos al exterior, mediante rociado a presión. M2 de tratamiento de la madera contra insectos xilófagos al exterior, mediante gasificado o humo. M2 de tratamiento interior de muros 12 mm. M2 de tratamiento contra insectos xilófagos, mediante inyector de interior de muros contra insectos xilófagos, hasta 1 m18, mediante inyector de mm. Unidad de tapón para tratamiento de madera M2 de tratamiento de protección de la madera contra el fuego, especificando tipo de producto y procedimiento de aplicación.

Se considerarán incluidas en las mediciones las operaciones de nivelación, medios auxiliares empleados en el montaje, desperdicios por uniones, ensambladuras y diferentes pérdidas por acoples de los elementos para el montaje de la estructura, incluidos los herrajes necesarios para realizar las ensambladuras y uniones, es decir, todos los conceptos que intervienen para ultimar perfectamente la unidad de obra.

PRESCRIPCIONES SOBRE LOS PRODUCTOS

Características y recepción de los productos que se incorporan a las unidades de obra.

La recepción de los productos, equipos y sistemas se realizará conforme se desarrolla en la Parte II Condiciones de recepción de productos. Este control comprende el control de la documentación de los suministros (incluida la del marcado CE cuando sea pertinente), el control mediante distintivos de calidad o evaluaciones técnicas de idoneidad y el control mediante ensayos.

Los materiales que se incorporan a las unidades de obra son las siguientes:

Madera maciza: Dentro de la madera maciza se incluye la madera aserrada y la madera de rollo. Según el CTE DB SE M, para la madera aserrada se realiza una asignación de clase resistente para diferentes clases arbóreas, permitiendo que especificada una clase resistente, se pueda utilizar, en el cálculo, los valores de las propiedades de resistencia, rigidez y densidad asociadas a la misma, según el CTE DB SE M, tablas E.1 y E.2. Las clases resistentes son: Para coníferas y chopo: C14, C16, C18, C20, C22, C24, C27, C30, C35, C40, C45 y C50. Para frondosas: D30, D35, D40, D50, D60 y D70. Según el CTE DB SE M, Anejo C,

en la tabla C.1, se establece para la madera aserrada, con carácter informativo y no exhaustivo, la asignación de clase resistente, en función de la calidad según la norma de clasificación la especie arbórea y la procedencia considerada. Según el CTE DB SE M, Anejo C, en la tabla C.2, se incluye, con carácter informativo y operativo, una selección del contenido de las normas UNE EN 1912:1999 y UNE 56.544:1997 relativas a la asignación de clase resistente a la madera aserrada, y según el CTE DB SE M, Anejo C, en la tabla C.1 se incluye la relación de las especies arbóreas, citadas en la Tabla C.1, indicando el nombre botánico, y su procedencia. Otras denominaciones posibles de la especie arbórea, local o comercial, se identificarán por su nombre botánico. La madera en rollo se suele utilizar para la formación de forjados en medios rurales, así como en la construcción de armaduras de correas o de pases, también en sistemas rústicos. El contenido de humedad será el que corresponda a la humedad de utilización, siempre que el proceso de fabricación lo permita, a fin de reducir los movimientos del material a causa de la variación de humedad.

Madera laminada encolada: Los elementos de madera laminada encolada constituyen piezas estructurales formadas por encolado de láminas de madera con dirección de la fibra sensiblemente paralela. La madera laminada podrá estar fabricada con todas las maderas citadas en la norma UNE EN 386:1995 "Madera laminada encolada. Requisitos de fabricación. Especificaciones y requisitos mínimos de fabricación". El contenido de humedad de cada lámina deberá estar comprendido entre el 8 y el 15%. La variación del contenido de humedad de las láminas de una misma pieza no excederá el 4%. La comprobación del contenido de humedad se hará mediante la norma EN 13183. Según el CTE DB SE M, la madera laminada encolada, para su uso en estructuras, estará clasificada según una clase resistente, basándose en una de las dos opciones siguientes: Experimentalmente, con ensayos normalizados, según el CTE DB SE M, apartado D.2. Deducida teóricamente a partir de las propiedades de las láminas de madera, que conforman el elemento estructural, según el CTE DB SE M, apartado D.3. siendo que los valores de las propiedades de la madera laminada encolada así clasificada, son mayores o iguales a los que corresponden para la clase resistente asignada, permitiendo al proyectista que, especificada una Clase Resistente, pueda utilizar, en el cálculo, los valores de las propiedades de resistencia, rigidez y densidad asociados a la misma. Las clases resistentes son las siguientes: Para madera laminada encolada homogénea: GL24h, GL28h, GL32h y GL36h. Para madera laminada encolada combinada: GL24c, GL28c, GL32c y GL36c. Según el CTE DB SE M, en la tabla D.1 se expresa la asignación de clases resistentes de la madera laminada encolada, y en el apartado D.4, Tabla D.2 del mismo documento, se incluyen las correspondencias conocidas entre las clases resistentes de madera laminada encolada y de madera aserrada empleada en las láminas. La asignación de clase resistente a la madera laminada encolada se obtiene, en este caso, mediante ensayos de acuerdo con las normas UNE EN 408:1996 y UNE EN 1194. Los valores obtenidos de las propiedades, mediante ensayos, deben ser superiores, o iguales, a los correspondientes a la clase resistente a asignar. La asignación de clase resistente a la madera laminada encolada mediante ensayos se obtiene mediante cálculo aplicando las expresiones matemáticas que figuran en la norma UNE EN 1194, para lo cual es preciso conocer, previamente, los valores característicos de las propiedades de la madera aserrada a emplear en las láminas, de acuerdo con el establecido en el CTE DB SE M, Anejo E. En madera laminada combinada las expresiones se aplican a las propiedades de las partes individuales de la sección transversal. El análisis de las tensiones puede realizarse basándose en la hipótesis de la deformación plana de la sección. La comprobación de la resistencia debe realizarse en todos los puntos relevantes de la sección transversal. Los valores de las propiedades obtenidos mediante las expresiones que figuran en la norma UNE EN 1194 deben ser superiores o iguales a los correspondientes a la clase resistente a asignar. La asignación de la clase resistente, con respecto a los valores de las propiedades de resistencia, rigidez y densidad asociadas se hará de acuerdo con las indicaciones del CTE DB SE M, Anejo E, Tabla E.3 para la madera laminada encolada homogénea y Tabla E.4 para la madera laminada encolada combinada. Los requisitos mínimos de fabricación se indican en la norma UNE 386:1995 "Madera laminada encolada. Especificaciones y requisitos mínimos de fabricación", según la clase de servicio.

Madera microlaminada: Es un producto derivado de la madera para uso estructural fabricado con chapas de madera de pequeño espesor (del orden de 3 a 5 mm) encoladas con la misma dirección de la fibra, conocida con los siglas de su nombre en inglés, LVL. La madera microlaminada para uso estructural deberá suministrarse con una certificación de los valores de las propiedades mecánicas y del efecto del tamaño de acuerdo con los planteamientos generales del CTE DB SE M. Tablero estructural. El tablero es en general, una pieza en la que predominan la longitud y la anchura sobre el espesor, y en la que el elemento constitutivo principal es la madera. Se le conoce, también, como producto derivado de la madera. Los tableros pueden ser: Tablero contrachapado. Tablero de fibras. Tablero de partículas (tablero aglomerado y tablero de virutas).

El tablero contrachapado es el formado por capas de chapas de madera encoladas de modo que las direcciones de las fibras de las capas consecutivas formen un cierto ángulo, generalmente de 90°. Los valores característicos de las propiedades mecánicas de los tableros contrachapados deben ser aportados por el fabricante de acuerdo con la normativa de ensayo UNE EN 789:1996 y la UNE EN 1058:1996. El tablero de fibras es el formado por fibras lignocelulósicas mediante la aplicación de calor y/o presión. La cohesión se consigue por las propiedades adhesivas intrínsecas de las fibras o por adición de un aglomerante sintético. Podrán ser: tablero de fibras de densidad media (tablero DM o MDF); tablero de fibras duro (densidad mayor o igual a 900 kg/m³); tablero de fibras semiduro (densidad comprendida entre 400 y 900 kg/m³). El tablero de partículas es aquél formado por partículas de madera o de otro material ligero, aglomerados entre sí mediante un adhesivo y presión, a la temperatura adecuada. También llamado tablero aglomerado. El tablero de virutas es un tablero de constitución similar al de partículas pero fabricado con virutas de mayores dimensiones. Sus propiedades mecánicas son mayores. Puede ser Tablero de virutas orientadas OSB (Oriented Strand Board), en cuyo caso las virutas de las capas externas están orientadas siguiendo la dirección longitudinal del tablero, por lo que las propiedades mecánicas del tablero se incrementan en esa dirección y disminuyen en la dirección perpendicular. Los valores de las propiedades de resistencia, rigidez y densidad de los tableros de fibras se incluyen el CTE DB SE M, tablas C9 y C10, y ambiente en el que se utilizan. En las estructuras de madera, de los tableros anteriores, se utilizan solamente aquellos que, en las correspondientes normas UNE, se especifica para uso estructural o de alta prestación estructural. [Este último con propiedades de resistencia y de rigidez mayor que el análogo estructural]. El uso de los diferentes tipos de tableros debe limitarse a las clases de servicio contempladas para cada tipo en el CTE DB SE M, tabla 2.1. En el Anejo E.3 del mismo DB, figuran los valores de las propiedades de resistencia, rigidez y densidad asociados a cada tipo de tablero estructural de los que allí se especifican. En los apartados E.3.1 a E.3.3 se establecen los valores de las propiedades de resistencia, rigidez y densidad asociados a los tipos de tableros y al ambiente en el que se utilizan. En el CTE DB SE M, tablas E.5 a E.8, se indican los valores de las propiedades de resistencia, rigidez y densidad asociados a cada tipo de tablero de partículas y ambiente en el que se utilizan.

Adhesivos. La documentación técnica del adhesivo debe incluir las prescripciones de uso e incompatibilidades. El encolado de piezas de madera de especies diferentes o de productos derivados de la madera variados (sobre todo si los coeficientes de contracción son diferentes) requiere un conocimiento específico sobre su viabilidad. En el CTE DB SE M, tabla 4.1, se describen los adhesivos utilizados en madera para uso estructural y su adecuación a la clase de servicio. Los adhesivos utilizados en la fabricación de elementos estructurales de madera se ajustarán a las normas UNE EN 301:1994 y UNE EN 12436: 2002. Los adhesivos que cumplan las especificaciones para el Tipo I, definidos en UNE EN 301:1994, pueden utilizarse en todas las clases de servicio, y los que cumplan las especificaciones para el Tipo II únicamente en la clase de servicio 1 ó 2 y nunca expuestos de forma prolongada a temperaturas superiores a los 50 °C. En el producto se indicará de forma visible que el adhesivo es apto para uso estructural, así como para qué clases de servicio es apto.

Uniones. Las uniones de piezas estructurales de madera se realizarán mediante: Elementos mecánicos de fijación de tipo clavija (clavos, pernos, pasadores, tirafondos y grapas). Elementos mecánicos de fijación de tipo conectores. Uniones tradicionales. Elementos mecánicos de fijación. Los elementos mecánicos de fijación contemplados en el CTE DB SE M para la realización de las uniones son: De tipo clavija: clavos de fuste liso o con resaltos, grapas, tirafondos (tornillos rosca madera), pernos o pasadores. Conectores: de anillo, de placa o dentados.

En el proyecto se especificará, para su utilización en estructuras de madera, y para cada tipo de elemento mecánico: Resistencia característica a tracción del acero fu, k. Información geométrica que permita la correcta ejecución de los detalles.

Las uniones exteriores expuestas al agua deben diseñarse de forma que se evite la retención del agua. En las estructuras que no estén en Clase de Servicio 1 ó 2, además de la consideración del tratamiento de la madera y la protección de otros materiales, las uniones deben quedar ventiladas y con capacidad de evacuar el agua rápidamente y sin retenciones. Todos los elementos metálicos que se empleen tendrán la misma resistencia al fuego que la propia estructura construida en madera o producto derivado de este material.

Para las uniones con clavijas, se estará a lo dispuesto en el CTE DB SE M, apartado 8.3; uniones con clavos, apartado 8.3.2; En la tabla 8.2 se establece la separación y distancias mínimas; uniones con grapas, apartado 8.3.3, del DB SE-M. En la tabla 8.3, se establecen las separaciones y distancias mínimas en grapas; uniones con pernos, apartado 8.3.4 del DB SE-M. En la tabla 8.4, se establecen las separaciones y distancias mínimas; uniones con pasadores, apartado 8.3.5. En la tabla 8.5, se establecen las separaciones y distancias mínimas para pasadores; uniones con tirafondos, apartado 8.3.6. En la tabla 8.6, se establecen las separaciones y distancias mínimas al borde para tirafondos. Para uniones con conectores se estará a lo dispuesto en el CTE DB SE M, apartado 8.4, estableciéndose en la tabla 8.8 las separaciones y distancias mínimas para conectores de anillo y de placa.

Uniones tradicionales. Las uniones tradicionales, también denominadas carpinteras o uniones por contacto, transmiten las fuerzas mediante tensiones de compresión localizada y de cortante entre las mismas piezas de madera mediante el corte y mecanización adecuados. El material aportado (generalmente herrajes en forma de pletinas y otros elementos de fijación) es muy reducido y su función es la de mantener en posición las uniones. En algunos casos pueden servir para refuerzo de la unión o para resistir una inversión de la sollicitación.

El control de recepción en obra de los productos, equipos y sistemas que se suministran tiene por objeto comprobar que las características técnicas de los productos suministrados satisfacen lo exigido en el proyecto. Se indicarán las condiciones particulares de control para la recepción de los productos, incluyendo los ensayos necesarios para comprobar que los mismos reúnen las características. Debe comprobarse que los productos recibidos: Corresponden a los especificados en el Pliego de condiciones del proyecto. Disponen de la documentación exigida. Están caracterizados por las propiedades exigidas. Han sido ensayados, cuando así se establezca en el Pliego de condiciones o lo determine la dirección facultativa, con la frecuencia establecida. Para la madera y los productos derivados de madera para uso estructural existe marcado CE, que se irán actualizando según las resoluciones oficiales que se publiquen. Según Resolución de 13 de noviembre de 2006, de la Dirección General de Desarrollo Industrial (BOE 20 diciembre de 2006), las normas de marcado CE vigentes hasta la fecha, referentes a estos productos son las siguientes: Tableros derivados de la madera para su utilización en la construcción (ver Parte II, Relación de productos con marcado CE, 19.7.1). Estructura de madera. Madera laminada encolada (ver Parte II, Relación de productos con marcado CE, 1.5.1). Estructuras de madera. Madera estructural con sección transversal rectangular (ver Parte II, Relación de productos con marcado CE, 1.5.2). Estructuras de madera. Elementos estructurales prefabricados que utilizan conectores metálicos de placa dentada (ver Parte II, Relación de productos con marcado CE, 1.5.3). Estructuras de madera. Madera microlaminada (LVL). Requisitos (ver Parte II, Relación de productos con marcado CE, 1.5.4). Elementos metálicos de unión: (ver Parte II, Relación de productos con marcado CE, 1.3).

Estos aceros podrán ser de las calidades 4.6, 5.6, 6.8, 8.8 y 10.9 normalizadas por ISO, cuyas características mecánicas se recogen en el CTE DB SE A, tabla 4.3. A la llegada de los productos a la obra, la dirección facultativa comprobará:

Para la madera aserrada: Especie botánica: la identificación anatómica se realizará en laboratorio especializado. Clase Resistente: la propiedad o propiedades de resistencia, rigidez y densidad, se especificarán según notación y ensayos del CTE DB SE M, apartado 4.1.2. Tolerancias en las dimensiones: se ajustarán a la norma UNE EN 336:1995 para maderas de coníferas. Esta norma, en tanto no exista norma propia, se aplicará también para maderas de frondosas con los coeficientes de hinchazón y merma de la especie de frondosa utilizada. Contenido de humedad: salvo especificación en contra, debe ser ≤ 20%.

Para los tableros: Propiedades de resistencia, rigidez y densidad: se determinarán según notación y ensayos del CTE DB SE M, apartado 4.4.2. Tolerancias en las dimensiones: según UNE EN 312-1:1997 para tableros de partículas, UNE EN 300:1997 para tablero de virutas orientadas (OSB), UNE EN 622-1:2004 para tableros de fibras y UNE EN 315:1994 para tableros contrachapados.

Para los elementos estructurales de madera laminada encolada: Clase Resistente: la propiedad o propiedades de resistencia, de rigidez y la densidad, se especificarán según notación del CTE DB SE M, apartado 4.2.2. Tolerancias en las dimensiones: según UNE EN 390:1995. Dimensiones de la muestra a ensayar: una rebanada de la sección transversal de la pieza con una anchura de 50 mm, tomada del extremo de la pieza. Determinación de la resistencia característica de las uniones dentadas de empalme de láminas. Norma de ensayo UNE EN 408:1996 "Estructuras de madera. Métodos de ensayo. Madera maciza y laminada encolada". Determinación de algunas propiedades físico-mecánicas".

Para otros elementos estructurales realizados en taller. Tipo, propiedades, tolerancias dimensionales, planeidad, contraflechas, (en su caso): comprobaciones según lo especificado en la documentación del proyecto. Para madera y productos derivados de la madera, tratados con productos protectores: se comprobará la certificación del tratamiento.

Para los elementos mecánicos de fijación: se comprobará la certificación del tipo de material utilizado y del tratamiento de protección. El incumplimiento de alguna de las especificaciones de un producto, salvo demostración de que no suponga riesgo apreciable, tanto de las resistencias mecánicas como de la durabilidad, será condición suficiente para la no-aceptación del producto y en su caso de la partida.

Se debe comprobar que todos los productos vienen acompañados por los documentos de identificación exigidos por la normativa de obligado cumplimiento y, en su caso, por el proyecto o por la dirección facultativa. Esta documentación comprenderá, al menos, los siguientes documentos: Los documentos de origen, hoja de suministro y etiquetado. El certificado de garantía del fabricante, firmado por persona física. Los documentos de conformidad o autorizaciones administrativas exigidas reglamentariamente, incluida la documentación correspondiente al marcado CE de los productos de construcción, cuando sea pertinente, de acuerdo con las disposiciones que sean transposición de las Directivas Europeas que afecten a los productos suministrados. En el albarán de suministro o, en su caso, en documentos aparte, el suministrador facilitará, al menos, la siguiente información para la identificación de los materiales y de los elementos estructurales: Con carácter general: nombre y dirección de la empresa suministradora; nombre y dirección de la fábrica o del aserradero, según corresponda; fecha del suministro; cantidad suministrada; certificado de origen, y distintivo de calidad del producto, en su caso.

Con carácter específico:

Madera aserrada: especie botánica y clase resistente, dimensiones nominales; contenido de humedad o indicación de acuerdo con la norma de clasificación correspondiente. Tablero: tipo de tablero estructural según norma UNE (con declaración de los valores de las propiedades de resistencia, rigidez y densidad asociadas al tipo de tablero estructural); dimensiones nominales. Elemento estructural de madera laminada encolada: tipo de elemento estructural y clase resistente (de la madera laminada encolada empleada); dimensiones nominales; marcado según UNE EN 386:1995.

Otros elementos estructurales realizados en taller: tipo de elemento estructural y declaración de la capacidad portante del elemento con indicación de las condiciones de apoyo (o los valores de las propiedades de resistencia, rigidez y densidad de los materiales que lo conforman); dimensiones nominales.

Madera y productos derivados de la madera tratados con productos protectores. Certificado del tratamiento en el que debe figurar: la identificación del aplicador.

La especie de madera tratada; el protector empleado y su número de registro (Ministerio de Sanidad y Consumo); el método de aplicación empleado; la categoría de riesgo que cubre; la fecha del tratamiento; precauciones a tomar ante mecanizaciones posteriores al tratamiento; informaciones complementarias, en su caso.

Elementos mecánicos de fijación: tipo (clavo sin o con resaltos, tirafondo, pasador, perno o grapa) y resistencia característica a tracción del acero y tipo de protección contra la corrosión; dimensiones nominales; Declaración, cuando proceda, de los valores característicos de resistencia al aplastamiento y momento plástico para uniones madera-madera, madera-tablero y madera-acero.

Se deberá comprobar que los productos de construcción incorporados a la unidad de obra, llevan el marcado CE, de conformidad con la Directiva 89/106/CEE de productos de construcción. El suministrador proporcionará la documentación precisa sobre: Los distintivos de calidad que ostenten los productos, equipos o sistemas suministrados, que aseguren las características técnicas de los mismos exigidas en el proyecto y documentarán, en su caso, el reconocimiento oficial del distintivo. Las evaluaciones técnicas de idoneidad para el uso previsto de productos, equipos y sistemas innovadores. En determinados casos puede ser necesario realizar ensayos y pruebas sobre algunos productos, según lo establecido en la reglamentación vigente, o bien según lo especificado en el proyecto u ordenados por la dirección facultativa. La realización de este control se efectuará de acuerdo con los criterios establecidos en el proyecto o los indicados por la dirección facultativa sobre el muestreo del producto. La asignación de clase resistente a la madera laminada encolada se obtiene, en este caso, mediante ensayos de acuerdo con las normas UNE EN 408:1996 y UNE EN 1194. Los valores obtenidos de las propiedades, mediante ensayos, deben ser superiores, o iguales, a los correspondientes a la clase resistente a asignar.

El criterio de aceptación en los casos en que no haya de realizar ensayos será: Que la documentación de suministro aportada es suficiente y adecuada a la normativa y a las especificaciones del proyecto. Que el producto está en posesión de un distintivo de calidad que exime de ensayos. Que los resultados de los ensayos estén de acuerdo con los valores admisibles de la normativa, del proyecto o de la dirección facultativa. Se verificará que la documentación anterior es suficiente para la aceptación de los productos, equipos y sistemas amparados por ella. Si no es así, la dirección facultativa estimará si ha de rechazarse; o bien condicionará

su aceptación a la realización de los oportunos ensayos o a la presentación de informes o actas de ensayos realizados por un laboratorio ajeno al fabricante.

Almacenamiento y manipulación (criterios de uso, conservación y mantenimiento)

Los elementos de madera para estructuras deberán almacenarse en condiciones favorables de contenido de humedad, no superiores a las de utilización final de los mismos incorporados a las obras. Se recomienda que estos productos no se almacenen a la intemperie para no modificar su contenido de humedad considerablemente, teniendo en cuenta que en los días de mayor temperatura y aire más seco se puede producir fendas y alabeos tras un secado brusco de la madera. También se tendrá en cuenta el efecto de la luz solar en la superficie, pudiendo ésta alterarse de manera desigual su color. Así mismo, se recomienda que la madera almacenada no esté asentada en contacto con el terreno o directamente sobre la superficie sobre la que se apoya, debiendo estar separada ésta, para permitir su aireación. Se evitará, durante el almacenaje de los elementos de madera o productos derivados de este material, que estén sometidos a tensiones superiores a las previstas para las condiciones de servicio. Si se tratara de elementos de grandes dimensiones, especialmente en el caso de tratarse de piezas de madera laminada, se evitará que en su manipulación se produzcan distorsiones que dañen los de manera permanente. En el caso de tratarse de madera laminada, ésta se mantendrá protegida de la acción de la humedad, atendiendo a las características de los adhesivos que unen las láminas.

PRESCRIPCIÓN EN CUANTO A LA EJECUCIÓN POR UNIDADES DE OBRA

Características técnicas de cada unidad de obra

Condiciones previas: soporte

Se realizarán tareas de replanteo teniendo en cuenta las tolerancias admisibles para las estructuras de madera, y las operaciones necesarias para su presentación en obra y montaje final. Se recomienda que los soportes se fijen a las bases de hormigón o de fábrica de ladrillo previstos en proyecto, mediante elementos metálicos no envolventes, que permitan la aireación del extremo del mismo. Estas bases deberán estar perfectamente niveladas para permitir el fácil asiento de la estructura. En el caso de tratarse de elementos horizontales que se incorporan a la estructura vertical pétreo, se preverá realizar un replanteo exacto de los mismos, más la halgura necesaria para su montaje y posterior aireación de las cabezas. Es conveniente nivelar perfectamente la zona de apoyo de los elementos horizontales mediante la preparación de una capa de mortero, sobre la que se podrá colocar previamente, una plancha metálica para garantizar un completo apoyo del mismo. Las uniones se replantarán con especial cuidado para que una vez unidas o ensambladas las distintas piezas, éstas encajen perfectamente.

Compatibilidad entre los productos, elementos y sistemas constructivos

En todo caso se tendrá en cuenta la alteración que tanto la cal como el cemento producen en la madera, evitando así cualquier contacto entre estos materiales.

Proceso de ejecución

Ejecución

Antes de su utilización en la construcción, la madera debe secarse, en la medida que sea posible, hasta alcanzar contenidos de humedad adecuados a la obra acabada (humedad de equilibrio higroscópico). Si los efectos de las contracciones o mermas no se consideran importantes, o si han sido reemplazadas las partes dañadas de la estructura, pueden aceptarse contenidos más elevados de humedad durante el montaje siempre que se asegure que la madera podrá secarse al contenido de humedad deseado.

Se evitará el contacto de la madera directamente con el terreno. Si el primer forjado sobre el terreno fuera de madera, éste se construirá elevado del mismo, debiendo quedar ventilada la cámara que se forme, con orificios protegidos con rejilla y situados a tal altura que evite la posible entrada de agua a la misma. La sección mínima de los mismos es de 1.500 cm³. Los anclajes de los durmientes a la cimentación serán de barras o pletinas de acero con sección mínima de 5 mm² con una separación máxima de 1,80 m entre sí y de 60 cm a las esquinas de la construcción. La longitud del anclaje embebido en obra gruesa será de 10 cm como mínimo. Las piezas de solera se anclarán al durmiente con la misma cuantía anterior, y separación no superior a 1 m. La solución del anclaje será capaz de resistir acciones de succión mediante pletinas de pequeño espesor que se clavan o atominan a los montantes y se anclan en el hormigón de la cimentación. Las viguetas tendrán una entrega sobre las vigas de al menos 5 cm de longitud. Para la construcción de juntas entre elementos, y para elementos formados con madera de conifera, se considerarán los siguientes variaciones dimensionales de origen higroclimático: Para tableros contrachapados y de OSB, y en su plano, serán como máximo de valor 0,02% por cada 1% de variación de contenido de humedad del mismo. Para madera aserrada, laminada o microlaminada se podrá tomar, por cada 1% de variación de contenido de humedad, un valor de 0,01% en dirección longitudinal y 0,2% en la transversal (esta última corresponde en realidad a la tangencial, y la radial se podrá tomar como 0,1%).

A continuación se enumeran una serie de buenas prácticas que mejoran notablemente la durabilidad de la estructura: Evitar el contacto directo de la madera con el terreno, manteniendo una distancia mínima de 20 cm y disponiendo un material hidrófugo (barrera anti humedad). Evitar que los arranques de soportes y arcos queden embebidos en el hormigón u otro material de fábrica. Para ello se protegerán de la humedad colocándolos a una distancia suficiente del suelo o sobre capas impermeables. Ventilar los encuentros de vigas en muros, manteniendo una separación mínima de 15 mm entre la superficie de la madera y el material del muro. El apoyo en su base debe realizarse a través de un material intermedio, separador, que no transmita la posible humedad del muro (véase CTE DB SE M, figura 11.2.a). Evitar uniones en las que se pueda acumular el agua; Proteger la cara superior de los elementos de madera que estén expuestos directamente a la intemperie y en los que pueda acumularse el agua. En el caso de utilizar una albardilla (normalmente de chapa metálica), esta albardilla debe permitir, además, la aireación de la madera que cubre (véase CTE DB SE M, figura 11.2.b). Evitar que las testas de los elementos estructurales de madera queden expuestas al agua de lluvia ocultándolas, cuando sea necesario, con una pieza de remate protector (véase CTE DB SE M, figura 11.2.c). Facilitar, en general, al conjunto de la cubierta la rápida evacuación de las aguas de lluvia y disponer sistemas de desagüe de las condensaciones en los lugares pertinentes. Los posibles cambios de dimensiones, producidos por la hinchazón o merma de la madera, no deben quedar restringidos por los elementos de unión. En general, en piezas de canto superior a 80 cm, no deben utilizarse empalmes ni nudos rígidos realizados con placas de acero que coarten el movimiento de la madera (véase CTE DB SE M, figura 11.3.a). Las soluciones con placas de acero y pernos quedan limitadas a situaciones en las que se esperan pequeños cambios de las condiciones higrotérmicas del ambiente y el canto de los elementos estructurales no supera los 80 cm. Igualmente acontece en uniones de tipo corona en los nudos de unión de pilar/dintel en pórticos de madera laminada, según el CTE DB SE M, figura 11.3. Para el atomillado de los elementos metálicos de unión se practicarán pre-taladros, con un diámetro no mayor del 70% del diámetro del tornillo o elemento de sujeción, y en todo caso atendiendo a las especificaciones del DB SE-M para evitar la rotura de la pieza por hienda.

Tolerancias admisibles

Las tolerancias dimensionales, o desviaciones admisibles respecto a las dimensiones nominales de la madera aserrada, se ajustarán a los límites de tolerancia de la clase 1 definidos en la norma UNE EN 336:1995 para coníferas y chopo. Esta norma se aplicará, también, para maderas de otras especies de frondosas con los coeficientes de hinchazón y merma correspondientes, en tanto no exista norma propia. Las tolerancias dimensionales, o desviaciones admisibles respecto a las dimensiones nominales de la madera laminada encolada, se ajustarán a los límites de tolerancia definidos en la norma UNE EN 390:1995. La combadura de columnas y vigas medida en el punto medio del vano, en aquellos casos en los que puedan presentarse problemas de inestabilidad lateral, o en barras de pórticos, debe limitarse a 1/500 de la longitud del vano en piezas de madera laminada y microlaminada o a 1/300 en piezas de madera maciza. Montaje de madera laminada:

El fabricante o montador de la estructura de madera deberá comprobar el replanteo de la obra en los puntos de apoyo de las piezas. El constructor deberá observar las siguientes tolerancias no acumulables admitidas generalmente:

Sobre la luz :	<input type="checkbox"/> 2 cm
Transversalmente:	<input type="checkbox"/> 1 cm
De nivelación:	<input type="checkbox"/> 2 cm
En las esquinas de la construcción:	<input type="checkbox"/> 1 cm

Las tolerancias se reducirán a la mitad en el caso de colocar las placas de anclaje en el momento del vertido del hormigón. Celosías con uniones de placas dentadas Después del montaje, se admite una combadura máxima de 10 mm en cualquier pieza de la cercha siempre que se afiance de manera segura en la cubierta terminada de forma que se evite el momento provocado por dicha distorsión. La desviación máxima de una cercha respecto a la vertical no debe exceder el valor de $10 + 5 \cdot (H - 1)$ mm, con un valor máximo de 2,5 cm, donde H es la altura (diferencia de cota entre apoyos y punto más alto), expresada en metros.

Consideraciones relativas a las uniones Las uniones exteriores expuestas al agua deben diseñarse de forma que se evite la retención del agua. En las estructuras que no estén en Clase de Servicio 1 ó 2, además de la consideración del tratamiento de la madera y la protección de otros materiales, las uniones deben quedar ventiladas y con capacidad de evacuar el agua rápidamente y sin retenciones.

Condiciones de terminación

Durabilidad de las estructuras de madera. Debe garantizarse la durabilidad de las estructuras de madera tanto del material como de las fijaciones metálicas empleadas en las uniones. Se deberán tomar medidas, por lo tanto, para garantizar la durabilidad de la estructura al menos durante el tiempo que se considere periodo de servicio y en condiciones de uso adecuado. Se tendrá en cuenta tanto el diseño de la propia estructura así como la posibilidad de añadir un tratamiento

Tratamiento contra la humedad: La madera ha de estar tratada contra la humedad, según la clase de riesgo. Las especificaciones del tratamiento deberá hacerse referencia a: Tipo de producto a utilizar. Sistema de aplicación: pincelado, pulverizado, autoclave, inmersión. Retención y penetración del producto. Protección de la madera.

La protección de la madera ante los agentes bióticos y abióticos será preventiva. Se preverá la posibilidad de que la madera no sufra ataques debidos a este origen en un nivel aceptable. Los productos a aplicar deberán estar indicados por los fabricantes, quienes en el envase y en la documentación técnica del dicho producto, indicarán las instrucciones de uso y mantenimiento.

Protección preventiva frente a los agentes bióticos

Según el grado de exposición al aumento del grado de humedad de la madera durante el tiempo en el que estará en servicio, se establecen cuatro niveles de riesgo de los elementos estructurales (apartado 3.2.1.2 del CTE DB SE M): Tipos de protección frente a agentes bióticos y métodos de impregnación: Protección superficial: es aquella en la que la penetración media alcanzada por el protector es de 3 mm, siendo como mínimo de 1 mm en cualquier parte de la superficie tratada. Se corresponde con la clase de penetración P2 de la norma UNE EN 351-1:1996.

Protección media: es aquella en la que la penetración media alcanzada por el protector es superior a 3 mm en cualquier zona tratada, sin llegar al 75% del volumen impregnable. Se corresponde con las clases de penetración P3 a P7 de la norma UNE EN 351-1:1996. Protección profunda: es aquella en la que la penetración media alcanzada por el protector es igual o superior al 75% del volumen impregnable. Se corresponde con las clases de penetración P8 y P9 de la norma UNE EN 351-1:1996. La elección del tipo de protección frente a agentes bióticos se recoge la tabla 3.2 del DB SE-M, en la que se indica el tipo de protección exigido en función de la clase de riesgo. Se ha de tener en cuenta que no todas las especies son igualmente impregnable. Entre las difícilmente impregnable se encuentran algunas especies coníferas: abetos, piceas, cedro rojo, en las que hay que emplear procedimientos especiales.

Además, cada especie, y en concreto las zonas de duramen y albura, pueden tener asociada lo que se llama durabilidad natural. La albura o el duramen de una especie no tiene por qué requerir protección para una determinada clase de riesgo a pesar de que así lo indicase la tabla 3.2.

Cada especie y zona tiene también asociada una impregnabilidad, es decir, una cierta capacidad de ser impregnada con mayor o menor profundidad. En caso de que se especifique la especie y zona, debe comprobarse que el tratamiento prescrito al elemento es compatible con su impregnabilidad.

En el caso de que el tratamiento empape la madera, en obra debe constatar que se entrega el producto conforme a los requisitos del proyecto. El fabricante garantizará que la especie a tratar es compatible con el tratamiento en profundidad (y con las colas en el caso de usarse). Para la protección de piezas de madera laminada encolada: será el último tratamiento a aplicar en las piezas de madera laminada, una vez realizadas todas las operaciones de acabado (cepillado, mecanizado de aristas y taladros etc.). Para los tratamientos de protección media o de profundidad, se realizará sobre las láminas previamente a su encolado. El fabricante deberá comprobar que el producto protector es compatible con el encolado, especialmente cuando se trate de protectores orgánicos.

Protección preventiva frente a agentes meteorológicos. En este caso se tendrá especial cuidado en la ejecución de los detalles constructivos dado que en ello está la clave para mantener alejada la humedad de los elementos de madera, evitando en todos los casos que el agua quede retenida en los elementos de madera. Para la clase de riesgo igual o superior a 3, los elementos estructurales deben estar protegidos frente a los agentes meteorológicos, debiéndose emplear en el exterior productos de poro abierto, como los lasures, ya que no forman película, permitiendo el flujo de humedad entre el ambiente y la madera.

Protección contra la corrosión de los elementos metálicos: Se estará a lo dispuesto en el CTE DB SE M, para los valores mínimos del espesor del revestimiento de protección frente a la corrosión o el tipo de acero necesario según las diferentes clases de servicio.

Protección preventiva frente a la acción del fuego: Se tendrán en cuenta las indicaciones a este respecto indicados en el CTE DB SI vigente.

Control de ejecución, ensayos y pruebas

Control de ejecución

Para la realización del control de la ejecución de cualquier elemento será preceptiva la aceptación previa de todos los productos constituyentes o componentes de dicha unidad de inspección, cualquiera que haya sido el modo de control utilizado para la recepción del mismo. El control de la ejecución de las obras se realizará en las diferentes fases, de acuerdo con las especificaciones del proyecto, sus anexos y modificaciones autorizadas por la dirección facultativa. Se comprobará el replanteo de ejes, así como la verticalidad de los soportes, se comprobará las dimensiones y disposición de los elementos resistentes, así como las ensambladuras y uniones, tanto visualmente como de su geometría. Se atenderá especialmente a las condiciones de arriostamiento de la estructura y en el caso de uniones atomilladas, se comprobará el apriete de los tornillos. En caso de disconformidad con la unidad de inspección la dirección facultativa dará la oportuna orden de reparación o demolición y nueva ejecución. Subsanada la deficiencia, se procederá de nuevo a la inspección hasta que este satisfactoriamente ejecutado; pudiéndose en su caso ordenar una prueba de servicio de esa unidad de inspección antes de su aceptación. Aceptadas las diferentes unidades de inspección, solo se dará por aceptado el elemento caso de no estar programada la prueba de servicio.

Ensayos y pruebas

Los ensayos a realizar podrán ser, en caso de duda, de comprobación de las características mecánicas y de tratamientos de los elementos estructurales. Se procederá de acuerdo con la normativa de ensayos recogidos por las normas vigentes. En caso de tener que efectuar pruebas de carga, conforme a la programación de control o bien por orden de la dirección facultativa, se procederá a su realización, y se comprobará si sus resultados están de acuerdo con los valores de la normativa, del proyecto o de las indicaciones de la dirección facultativa. En caso afirmativo se procederá a la aceptación final. Si los resultados de la prueba de carga no son conformes, la dirección facultativa dará las órdenes oportunas de reparación o, en su caso, de demolición. Subsanada la deficiencia, se procederá de nuevo como en el caso general, hasta la aceptación final del elemento controlado.

Conservación y mantenimiento

Deberá cuidarse especialmente que los elementos estructurales construidos en madera natural, o bien con productos derivados de este material puedan mojarse debido a las filtraciones de agua de lluvia durante los trabajos impermeabilización de la cubierta, o por no existir sistemas de cerramiento en los vanos, y también debido a las aportaciones de agua en aquellos oficios que conllevan su empleo. También se tendrá

especial cuidado con las manchas superficiales que se puedan producir en la superficie del material, que difícilmente se podrán retirar al penetrar en su estructura porosa.

PRESCRIPCIONES SOBRE VERIFICACIONES EN EL EDIFICIO TERMINADO

Se comprobará el aspecto final de la estructura y particularmente de las uniones y ensambladuras. La eficacia de la impermeabilidad de la cubierta, así como de los cerramientos verticales es de especial importancia debido a las alteraciones que un aumento en el contenido de humedad de la madera puede ocasionar. De las estructuras proyectadas y construidas con arreglo a la Instrucción EHE 08, en las que los materiales y la ejecución hayan alcanzado la calidad prevista, comprobada mediante los controles preceptivos, sólo necesitan someterse a ensayos de información y en particular a pruebas de carga, no incluidas en los supuestos que se relacionan a continuación:

a) cuando así lo dispongan las Instrucciones, reglamentos específicos de un tipo de estructura o el pliego de prescripciones técnicas particulares.

b) cuando debido al carácter particular de la estructura convenga comprobar que la misma reúne ciertas condiciones específicas. En este caso el pliego de prescripciones técnicas particulares establecerá los ensayos oportunos que deben realizar, indicando con toda precisión la forma de realizarlos y el modo de interpretar los resultados.

c) cuando a juicio de la Dirección Facultativa existan dudas razonables sobre la seguridad, funcionalidad o durabilidad de la estructura.

Viability y finalidad de la prueba. Magnitudes que deben medirse y localización de los puntos de medida. Procedimientos de medida. Escalones de carga y descarga. Medidas de seguridad. Condiciones para las que el ensayo resulta satisfactorio. Estos ensayos tienen su aplicación fundamental en elementos sometidos a flexión. Se comprobará, además, la efectividad de las uniones metálicas, así como la protección a fuego.

ESTRUCTURAS MIXTAS

DESCRIPCIÓN

Descripción

Estructuras formadas por piezas mixtas, todas o parte de ellas, de hormigón armado (pretensado o no pretensado) y acero estructural o placas conformadas, con conectores que solidarizan ambos materiales y limitan sus movimientos relativos, tanto en sentido longitudinal como transversal al eje de las piezas.

Los tipos usuales de piezas que se emplean en estos sistemas corresponden a vigas mixtas, soportes mixtos y forjados mixtos de hormigón y chapa nervada; también se extiende esta denominación a los forjados mixtos por piezas prefabricadas de hormigón colocadas en obra junto con hormigón "in situ".

Criterios de medición y valoración de unidades

Se especificarán las siguientes partidas, agrupando los elementos de características similares: Kilogramo de acero en perfil comercial (viga o soporte), especificando clase de acero y tipo de perfil. Kilogramo de acero en pieza soldada (viga o soporte), especificando clase de acero y tipo de perfil (referencia a detalle); incluyendo soldadura. Kilogramo de acero en soporte compuesto (empresillado o en celosía), especificando clase de acero y tipo de perfil (referencia a detalle); incluyendo elementos de enlace y sus uniones. Unidad de nudo sin rigidizadores, especificar soldado o atornillado, y tipo de nudo (referencia a detalle); incluyendo cordones de soldadura o tornillos. Unidad de nudo con rigidizadores, especificar soldado o atornillado, y tipo de nudo (referencia a detalle); incluyendo cordones de soldadura o tornillos. Unidad de placa de anclaje en cimentación, incluyendo anclajes y rigidizadores (si procede), y especificando tipo de placa (referencia a detalle). Metro cúbico de hormigón para armar (vigas, soportes o forjados); especificando resistencia o dosificación; incluyendo encofrado, puntales, vibrado, curado y desencofrado. Kilogramo de acero en armaduras (vigas, soportes o forjados); especificando tipo y diámetro; incluyendo corte, colocación, despuntes y solapes. Kilogramo de acero en mallas electrosoldadas (forjados); especificando tipo y diámetro; incluyendo corte, colocación, despuntes y solapes. Metro cuadrado de chapa nervada (forjados); especificando tipo de acero, espesor, geometría y protección de acabado (si procede); incluyendo colocación, puntales y uniones. Unidad de conector (vigas, soportes o forjados); especificando clase, tipo de mano y dimensiones (referencia a detalle); incluyendo colocación y sistema de fijación. Metro cuadrado de pintura anticorrosiva, especificando tipo de pintura (imprimación, manos intermedias y acabado), número de manos y espesor de cada una. Metro cuadrado de protección contra fuego (pintura, mortero o aplacado), especificando tipo de protección y espesor; además, en pinturas igual que en punto anterior, y en aplacados sistema de fijación y tratamiento de juntas (si procede). En los precios unitarios de cada una, además de los conceptos expresados en cada caso, irá incluida la mano de obra directa e indirecta, obligaciones sociales y parte proporcional de medios auxiliares, hasta su colocación completa en obra. La valoración que así resulta corresponde a la ejecución material de la unidad completa terminada.

PRESCRIPCIONES SOBRE LOS PRODUCTOS

Características y recepción de los productos que se incorporan a las unidades de obra

La recepción de los productos, equipos y sistemas se realizará conforme se desarrolla. Este control comprende el control de la documentación de los suministros (incluida la correspondiente al marcado CE, cuando sea pertinente), el control mediante distintivos de calidad o evaluaciones técnicas de idoneidad y el control mediante ensayos.

Hormigones: Su resistencia característica especificada, para hormigón armado (HA) o pretensado (HP), corresponderá a alguno de los valores siguientes, en N/mm², 20, 25, 30, 35, 40, 45, 50, 55, 60, 65, 70, 80, 90, 100. El hormigón que se prescriba deberá ser tal que, además de la resistencia mecánica, asegure el cumplimiento de los requisitos de durabilidad (contenido mínimo de cemento y relación agua/cemento máxima) correspondientes al ambiente del elemento estructural, reseñados en 37.3.

Acero de armar. Armaduras pasivas:

Pueden estar constituidas por: barras corrugadas, mallas electrosoldadas, armaduras básicas electrosoldadas en celosía. Los diámetros nominales de las barras corrugadas se ajustarán a la serie 6 - 8 - 10 - 12 - 14 - 16 - 20 - 25 - 32 y 40 mm, serán de acero B 400S ó B 500S cuyas características mínimas garantizadas cumplan las prescripciones de la tabla 32.2.a de la EHE 08, y satisfagan los requisitos técnicos establecidos por UNE 36068:1994. Las mallas electrosoldadas deben cumplir los requisitos técnicos prescritos por UNE 36092:1996, y estarán fabricadas con las barras corrugadas indicadas en el párrafo anterior, o con alambres corrugados de acero B 500T cuyas características mínimas garantizadas cumplan las especificaciones de la tabla 31.3 de la EHE 08, las condiciones de adherencia cumplan las especificaciones de la EHE 08, y sus diámetros nominales se ajusten a la serie, 5 - 5,5 - 6 - 6,5 - 7 - 7,5 - 8 - 8,5 - 9 - 9,5 - 10 - 10,5 - 11 - 11,5 - 12 y 14 mm. La armadura básica electrosoldada en celosía es un producto formado por un sistema de elementos (barras o alambres que satisfagan las especificaciones de los párrafos anteriores), con una estructura espacial, cuyos puntos de contacto estén unidos mediante soldadura eléctrica por un proceso automático, y que cumplan los requisitos técnicos prescritos por UNE 36739:1995 EX.

Aceros de armar. Armaduras activas: Se denominan armaduras activas a las de acero de alta resistencia mediante las cuales se introduce la fuerza de pretensado. Pueden ser alambres, barras o cordones. Los alambres son productos de sección maciza, procedente de un estirado en frío o tréfilado de alambren que normalmente se suministra en rollo y sus diámetros nominales, en mm, se ajustarán a la serie, 4 - 4,5 - 5 - 5,5 - 6 - 6,5 - 7 - 7,5 - 8 - 8,5 - 9 - 9,5 - 10 - 11 - 12 - 14 y 16 mm., cumplirán los requisitos técnicos establecidos en UNE 36094:1997, y las características mecánicas recogidas en la EHE 08. Las barras son productos de sección maciza, que se suministra solamente en forma de elementos rectilíneos, cuyas características mecánicas cumplen las especificaciones de la EHE 08. Los cordones son conjuntos formados por 2, 3 ó 7 alambres, de igual diámetro nominal, arrollados helicoidalmente, con igual paso y en el mismo sentido de torsión, que cumplen los requisitos técnicos establecidos por UNE 36094:1997; la calidad del acero podrá ser: Y 1770S2 para los de dos alambres, Y 1860S3, Y 1960S3 ó Y 2060S3 para los de tres alambres, e Y 1770S7 ó Y 1860S7 para los de siete alambres; la carga unitaria máxima no será inferior a los valores que figuran en las tablas de la EHE 08.

Aceros en chapas y perfiles: Igual que lo indicado en la subsección de Estructuras de acero.

Aceros en chapas nervadas: Además de las calidades S235, S275, S355 y S450 recogidas por UNE EN 10025:2006 y descritas en el punto anterior, se admiten también las siguientes:

Aceros laminados en frío, según ISO 4997:1978, Calidades CR220, CR250 y CR320, cuyo límite elástico se especifica en la tabla 3.4 de UNE ENV 1994. Aceros galvanizados, según EN 10326, Calidades Fe E220G, Fe E250G, Fe E.

En todos los casos se recomienda que el espesor del metal origen no sea inferior a 0,75 mm, salvo que la chapa de acero se utilice sólo como encofrado. El uso de chapas de menor espesor no está prohibido y pueden ser utilizadas siempre que se disponga de base teórica y de resultados experimentales para justificarlo. Cuando lo especifique el proyecto, los revestimientos de cinc deben ajustarse a la norma ISO 4998:1977, o cualquier otra que se estipule.

Para forjados interiores no expuestos a ambientes agresivos, un revestimiento de cinc de masa total 275 g/m² (sumando las dos caras) es generalmente suficiente, pero esta especificación puede modificarse en función de las condiciones de servicio. No debe utilizarse ningún revestimiento distinto del galvanizado, a no ser que se haya demostrado mediante ensayos que las chapas satisfacen los requisitos del Eurocódigo 4.

Dispositivos de conexión: Son los elementos que se utilizan para asegurar el trabajo conjunto del hormigón y del acero estructural; los tipos usuales corresponden a: pernos, tacos, anclajes o cercos, conectadores mixtos y conectadores por rozamiento. La calidad del material de un conector deberá ser consistente con su función y con el sistema de unión a la estructura de acero. Cuando la unión sea mediante soldadura, la calidad del material debe ser acorde con la técnica de soldadura utilizada (especialmente en el caso de anclajes o cercos). Las características mecánicas y los valores que definen la resistencia de los conectadores, se especifican en el artículo 3.5.2 del Eurocódigo 4.

Tornillos, tuercas arandela: Igual que lo indicado en la subsección de Estructuras de acero. Materiales de aportación: Igual que lo indicado en la subsección de Estructuras de acero.

Recepción. Para todos los elementos de acero estructural, igual a lo indicado en la subsección de Estructuras de acero.

Hormigón fabricado en central: Se cumplirán las especificaciones de la EHE 08

Hormigón no fabricado en central: Se cumplirán las especificaciones de la EHE 08

Aceros de armar: Se cumplirán las especificaciones de la EHE 08

El fabricante facilitará además, si se le solicita, copia de los resultados de los ensayos de control de producción correspondientes a cada partida servida.

Aceros de armar. Armaduras activas: Los alambres se suministrarán en rollos cuyo diámetro de bobinado no será inferior a 250 veces el del alambre y, al dejarlos libres en una superficie horizontal lisa, presentan una flecha inferior a 30 mm en una base de 1 m, en cualquier punto del alambre. Los rollos suministrados no contendrán soldaduras realizadas después del tratamiento térmico anterior al tréfilado. Las barras se suministrarán en trozos rectos. Los cordones de 2 ó 3 alambres se suministrarán en rollos cuyo diámetro interior será igual o superior a 600 mm. Los cordones de 7 alambres se suministrarán en rollos, bobinas o carretes que, salvo acuerdo en contrario, contendrán una sola longitud de fabricación de cordón; y el diámetro interior del rollo o del núcleo de la bobina o carrete no será inferior a 750 mm. Las armaduras de pretensado se transportarán debidamente protegidas contra la humedad, deterioro, contaminación, grasas, etc. El fabricante facilitará además, si se le solicita, copia de los resultados de los ensayos de control de producción correspondientes a cada partida servida.

Mallas electrosoldadas. Cada paquete debe llegar al punto de suministro (obra, taller de ferralla o almacén) con una etiqueta de identificación conforme a lo especificado por UNE 36092-1:1996. Las barras o alambres que constituyen los elementos de las mallas electrosoldadas, deberán llevar grabadas las marcas de identificación, de acuerdo con los Informes Técnicos UNE 36811:1998 y UNE 36812:1996 para barras y alambres corrugados respectivamente, como se establece en la EHE 08.

Almacenamiento y manipulación (criterios de uso, conservación y mantenimiento)

Se cumplirán las especificaciones de la EHE 08

PRESCRIPCIÓN EN CUANTO A LA EJECUCIÓN POR UNIDADES DE OBRA

Características técnicas de cada unidad de obra

Condiciones previas: soporte

Los elementos no metálicos de la construcción (hormigón, fábricas, etc.) que hayan de actuar como soporte de elementos estructurales metálicos o mixtos, deben cumplir las "tolerancias en las partes adyacentes" indicadas posteriormente dentro de las tolerancias admisibles.

Las bases de los pilares metálicos del piso inferior de una estructura se apoyarán sobre las cimentaciones mediante cuñas de acero, recomendándose que la separación entre ellas esté comprendida entre 40 y 80 mm; después de acunadas las bases se procederá a la colocación del número conveniente de vigas del primer piso, y entonces se alinearán y aplomarán.

Los espacios entre las bases de los pilares metálicos y la cimentación se limpiarán y rellenarán, retacando, con mortero u hormigón de cemento portland y árido, cuya máxima dimensión no sea mayor que 1/5 del espesor del espacio que debe rellenarse, y de dosificación no menor que 1:2. La consistencia del mortero u hormigón de relleno será la conveniente para asegurar el llenado completo; en general, será fluida hasta espesores de 50 mm y más seca para espesores mayores.

Los distintos elementos de encofrado quedarán correctamente nivelados o aplomados, con el número y posición de puntales, o codales y tirantes, adecuado para la función de apuntalamiento que deben desempeñar (incluyendo la unión entre tableros y puntales para evitar cualquier movimiento lateral o levantamiento), asegurando la estanquidad de las juntas en función de la consistencia del hormigón y forma de compactación, y con una textura de encofrado adecuados cuando las caras de hormigonado queden vivas.

Compatibilidad entre los productos, elementos y sistemas constructivos

Para todos los elementos de acero estructural, igual a lo indicado en la subsección de Estructuras de acero. En las armaduras de acero se evitará: el contacto con productos que limiten la adherencia al hormigón; el contacto de las barras con otros metales distintos al acero y con el suelo durante el almacenaje en obra.

Para prevenir el fenómeno electroquímico de la corrosión galvánica entre metales con diferente potencial, se adoptarán las siguientes medidas: Evitar el contacto entre dos metales de distinta actividad. En caso de no poder evitar el contacto, se deberá seleccionar metales próximos en la serie galvánica. Aislar eléctricamente los metales con diferente potencial. Evitar el acceso de agua y oxígeno a la zona de unión de los dos metales.

Proceso de ejecución

Ejecución en taller

Para todos los elementos de acero estructural, igual a lo indicado en la subsección. Estructuras de acero.

Montaje en obra

Para todos los elementos de acero estructural, igual a lo indicado en la subsección Estructuras de acero. Para los elementos, o partes, de hormigón se tendrá en cuenta:

Para la elaboración de ferralla y colocación de armaduras pasivas: Evitar en la medida de lo posible el empleo de acero de diferente límite elástico en la misma sección, evitar daños puntuales sobre las barras; no doblar las barras por motivos de transporte o almacenaje; las armaduras pasivas se sujetarán con alambre o soldadura (la soldadura sólo está autorizada si se realiza en instalaciones industriales); se dispondrán separadores para asegurar los recubrimientos y separación entre barras; el doblado de barras se realizará sobre mandriles para dar una curvatura constante a toda la zona doblada, que satisfaga los diámetros mínimos; se cumplirán las condiciones de anclaje de barras especificadas en el artículo 66.5 de la EHE 08; los empalmes podrán realizarse por solapo, por soldadura, o por medios mecánicos, que satisfagan las especificaciones del EHE 08.

Para la puesta en obra del hormigón: Evitar el vertido de hormigón desde una altura superior a 2 m que pueda producir segregación; el hormigonado de pilares se realizará en varias tongadas, vibrando cuidadosamente cada una de ellas y teniendo la precaución de que el vibrador penetre hasta el fondo del pilar en la compactación de la primera de ellas; la compactación de los hormigones en obra se realizará mediante procedimientos adecuados a la consistencia de las mezclas y de manera tal que se eliminen los huecos y se obtenga un perfecto cerrado de la masa, sin que llegue a producirse segregación. El proceso de compactación deberá prolongarse hasta que refluya la pasta a la superficie y deje de salir aire.

Cuando se utilicen vibradores de superficie el espesor de la capa desde compactada no será mayor de 20 centímetros. La utilización de vibradores de molde o encofrado deberá ser objeto de estudio, de forma que la vibración se transmita a través del encofrado sea la adecuada para producir una correcta compactación, evitando la formación de huecos y capas de menor resistencia. El revibrado del hormigón deberá ser objeto de aprobación por parte de la Dirección de Obra.

Tolerancias admisibles

Para todos los elementos de acero estructural se seguirá lo establecido en el Anejo 11 sobre tolerancias.

Condiciones de terminación

Para todos los elementos de acero estructural, igual a lo indicado en la subsección. Estructuras de acero. Con posterioridad al proceso de hormigonado: Durante el fraguado y primer período de endurecimiento del hormigón, deberá asegurarse el mantenimiento de la humedad del mismo mediante un adecuado curado. Éste se prolongará durante el plazo necesario en función del tipo y clase del cemento, de la temperatura y grado de humedad del ambiente, etc. El curado podrá realizarse manteniendo húmedas las superficies de los elementos de hormigón, mediante riego directo que no produzca deslavado. El agua empleada en estas operaciones deberá poseer las cualidades exigidas en el Artículo 27º de esta Instrucción.

Control de ejecución, ensayos y pruebas

Control de ejecución

Tanto para los elementos, o partes, de acero estructural como para los de hormigón armado, son válidas las especificaciones recogidas en la subsección de Estructuras de acero. El proyecto de ejecución de cualquier estructura de hormigón deberá incluir en su memoria un anejo con un plan de control que identifique cualquier comprobación que pudiera derivarse del mismo, así como la valoración del coste total del control, que se reflejará como un capítulo independiente en el presupuesto del proyecto. Antes de iniciar las actividades de control en la obra, la Dirección Facultativa aprobará un programa de control, preparado de acuerdo con el plan de control definido en el proyecto, y considerando el plan de obra del Constructor. El programa de control contemplará, al menos, los siguientes aspectos: a) la identificación de productos y procesos objeto de control, definiendo los correspondientes lotes de control y unidades de inspección, describiendo para cada caso las comprobaciones a realizar y los criterios a seguir en el caso de no conformidad; b) la previsión de medios materiales y humanos destinados al control con identificación, en su caso, de las actividades a subcontratar; c) la programación del control, en función del procedimiento de autocontrol del Constructor y el plan de obra previsto para la ejecución por el mismo; d) la designación de la persona encargada de las tomas de muestras, en su caso; y e) el sistema de documentación del control que se empleará durante la obra.

Ensayos y pruebas

Tanto para los elementos, o partes, de acero estructural como para los de hormigón armado, son válidas las especificaciones recogidas en la subsección. Estructuras de acero.

PRESCRIPCIONES SOBRE VERIFICACIONES EN EL EDIFICIO TERMINADO

Verificaciones y pruebas de servicio para comprobar las prestaciones finales del edificio

Tanto para los elementos, o partes, de acero estructural como para los de hormigón armado, son válidas las especificaciones recogidas en la subsección. Estructuras de acero.

CLARABOYAS

DESCRIPCIÓN

Descripción

Elemento prefabricado de cerramiento de huecos, para la iluminación de locales, con posibilidad de ventilación regulable, en cubiertas de pendiente no superior al 5%. La inclinación del lucernario será menor de 60º respecto a la horizontal.

Criterios de medición y valoración de unidades

Unidad de claraboya colocada con cúpula sobre zócalo. Completamente colocada según proyecto, incluso parte proporcional de mermas y solapes, enfoscado, maestreado y fratasado por ambas caras para zócalos de fábrica, elementos especiales, protección durante las obras y limpieza final.

PRESCRIPCIONES SOBRE LOS PRODUCTOS

Características y recepción de los productos que se incorporan a las unidades de obra

La recepción de los productos, equipos y sistemas se realizará conforme se desarrolla en la Parte II Condiciones de recepción de productos. Este control comprende el control de la documentación de los suministros (incluida la correspondiente al marcado CE, cuando sea pertinente), el control mediante distintivos de calidad o evaluaciones técnicas de idoneidad y el control mediante ensayos.

Cúpula: de material sintético termoestable: policarbonato, metacrilato, polimetacrilato, etc. El material de la cúpula debe ser impermeable e inalterable a los agentes atmosféricos. Sistemas de cubierta traslúcida autoprotectora, excepto los de cristal (ver Parte II, Relación de productos con marcado CE, 5.1). Accesorios prefabricados para cubiertas: luces individuales para cubiertas de plástico (ver Parte II, Relación de productos con marcado CE, 5.3.3). Zócalo: podrá ser prefabricado con material y características iguales a la cúpula, o de fábrica realizados con ladrillo hueco y mortero de cemento de dosificación 1:6. Enfoscado, maestreado y fratasado por ambas caras de zócalo. La superficie interior del zócalo será lisa, clara y brillante para facilitar la reflexión de la luz. Sistema de fijación: será estanco a la lluvia. Lámina impermeabilizante (ver Parte II, Relación de productos con marcado CE, 4.1): será de superficie autoprotectora.

Según el CTE DB HE 1, apartado 4, los productos para huecos y lucernarios se caracterizan mediante los siguientes parámetros: La parte semitransparente del hueco, por la transmitancia térmica y el factor solar. Los marcos de los huecos, por la transmitancia térmica y la absortividad.

PRESCRIPCIÓN EN CUANTO A LA EJECUCIÓN POR UNIDADES DE OBRA

Características técnicas de cada unidad de obra

Condiciones previas: soporte

Para poder colocar la claraboya, la cubierta estará en la fase de impermeabilización. El forjado garantizará la estabilidad, con flecha mínima.

Compatibilidad entre los productos, elementos y sistemas constructivos

No existirá ninguna incompatibilidad entre el impermeabilizante de la cubierta y el impermeabilizante de la claraboya. La imprimación tiene que ser del mismo material que la lámina impermeabilizante de la cubierta.

Proceso de ejecución

Ejecución

Se comprobará la situación y dimensiones (holguras necesarias) del elemento claraboya. Se comprobará que no coincidan con elementos estructurales ni con juntas de dilatación. Se suspenderán los trabajos cuando exista lluvia, nieve o la velocidad del viento sea superior a 50 km/h, en este último caso se retirarán los materiales y herramientas que puedan desprenderse. Si una vez realizados los trabajos se dan estas condiciones, se reavisarán y asegurarán las partes realizadas.

Cúpula: Cuando vaya sobre zócalo de fábrica irá fijada a los tacos dispuestos en el zócalo interponiendo arandelas de goma. En el caso de claraboyas con zócalo prefabricado, se fijará a la cubierta con clavos separados 30 cm. En caso de cúpulas practicables, se utilizará cerco rígido solidario a la cúpula con burlete de goma para cierre hermético con el zócalo. Cuando puedan producirse efectos de succión sobre la cubierta superiores a 50 kg/m² se solicitará un estudio especial de la fijación de la claraboya. Cuando sean previsible temperaturas ambiente superiores a 40 °C, se emplearán exclusivamente claraboyas con zócalo prefabricado.

Zócalo de fábrica: Ambas caras del zócalo deberán ir enfoscadas maestreadas y fratasadas de 1 cm de espesor.

Impermeabilización: Se colocará bordeando el zócalo hasta la cara interior y solapará 30 cm sobre la impermeabilización de la cubierta. La lámina cubrirá los clavos de fijación (en el caso de zócalo prefabricado). Las láminas de impermeabilización se colocarán ya solapadas. Se evitarán bolsas de aire en las láminas adheridas. Según el CTE DB HS 1, apartado 2.4.2.7, deberán impermeabilizarse las zonas del faldón que estén en contacto con el precurso o el cerco del lucernario, mediante elementos de protección prefabricados o realizados in situ. En la parte inferior del lucernario, los elementos de protección deben colocarse por debajo de las piezas de la capa de protección y prolongarse 10 cm como mínimo desde el encuentro y en la superior por encima y prolongarse 10 cm como mínimo.

Tolerancias admisibles

No se aceptará el replanteo de huecos y la altura del zócalo con una variación superior a 2 cm.

Control de ejecución, ensayos y pruebas

Control de ejecución

Puntos de observación: Replanteo de huecos y altura del zócalo. Ejecución del zócalo y la impermeabilización. Ejecución de la cúpula.

Conservación y mantenimiento

No se pisará por encima de las claraboyas ni se apoyarán elementos sobre ellas.

CUBIERTAS PLANAS

DESCRIPCIÓN

Descripción

Dentro de las cubiertas planas podemos encontrar los tipos siguientes:
Cubierta transitable no ventilada, convencional o invertida según la disposición de sus componentes. La pendiente estará comprendida entre el 1% y el 15%, según el uso al que esté destinada, tránsito peatonal o tránsito de vehículos.

Cubierta ajardinada, cuya protección pesada está formada por una capa de tierra de plantación y la propia vegetación, siendo no ventilada.

Cubierta no transitable no ventilada, convencional o invertida, según la disposición de sus componentes, con protección de grava o de lámina autoprotectora. La pendiente estará comprendida entre el 1% y el 5%.

Cubierta transitable, ventilada y con solado fijo. La pendiente estará comprendida entre el 1% y el 3%, recomendándose el 3% en cubiertas destinadas al tránsito peatonal.

Criterios de medición y valoración de unidades

Metro cuadrado de cubierta, totalmente terminada, medida en proyección horizontal, incluyendo sistema de formación de pendientes, barrera contra el vapor, aislante térmico, capas separadoras, capas de impermeabilización, capa de protección y puntos singulares (evacuación de aguas, juntas de dilatación), incluyendo los solapes, parte proporcional de mermas y limpieza final. En cubierta ajardinada también se incluye capa drenante, producto antirraíces, tierra de plantación y vegetación; no incluye sistema de riego.

PRESCRIPCIONES SOBRE LOS PRODUCTOS

Características y recepción de los productos que se incorporan a las unidades de obra

La recepción de los productos, equipos y sistemas se realizará conforme se desarrolla en la Parte II, Condiciones de recepción de productos. Este control comprende el control de la documentación de los suministros (incluida la correspondiente al marcado CE, cuando sea pertinente), el control mediante distintivos de calidad o evaluaciones técnicas de idoneidad y el control mediante ensayos. Las cubiertas deben disponer de los elementos siguientes:

Sistema de formación de pendientes: Podrá realizarse con hormigones aligerados u hormigones de áridos ligeros con capa de regularización de espesor comprendido entre 2 y 3 cm. de mortero de cemento, con acabado fratasado; con arcilla expandida estabilizada superficialmente con lechada de cemento; con mortero de cemento (ver Parte II, Relación de productos con marcado CE, 19.1). En cubierta transitable ventilada el sistema de formación de pendientes podrá realizarse a partir de tabiques constituidos por piezas prefabricadas o ladrillos (tabiques palomeros), superpuestos de placas de arcilla cocida machihembradas o de ladrillos huecos. Debe tener una cohesión y estabilidad suficientes, y una constitución adecuada para el recibido o fijación del resto de componentes. La superficie será lisa, uniforme y sin irregularidades que puedan punzonar la lámina impermeabilizante. Se comprobará la dosificación y densidad.

Barrera contra el vapor, en su caso (ver Parte II, Relación de productos con marcado CE, 4.1.7, 4.1.8): Pueden establecerse dos tipos: Las de bajas prestaciones: film de polietileno. Las de altas prestaciones: lámina de oxialtol o de betún modificado con armadura de aluminio, lámina de PVC, lámina de EPDM. También pueden emplearse otras recomendadas por el fabricante de la lámina impermeable.

El material de la barrera contra el vapor debe ser el mismo que el de la capa de impermeabilización o compatible con ella.

Aislante térmico (ver Parte II, Relación de productos con marcado CE, 3):

Puede ser de lanas minerales como fibra de vidrio y lana de roca, poliestireno expandido, poliestireno extruido, poliuretano, perlita de celulosa, corcho aglomerado, etc. El aislante térmico debe tener una cohesión y una estabilidad suficiente para proporcionar al sistema la solidez necesaria frente a sollicitaciones mecánicas. Las principales condiciones que se le exigen son: estabilidad dimensional, resistencia al aplastamiento, impuscribilidad, baja higroscopicidad. Se utilizarán materiales con una conductividad térmica declarada menor a 0,06 W/mK a 10 °C y una resistencia térmica declarada mayor a 0,25 m²K/W. Su espesor se determinará según las exigencias del CTE DB HE 1.

Capa de impermeabilización (ver Parte II, Relación de productos con marcado CE, 4): La impermeabilización puede ser de material bituminoso y bituminosos modificados; de poli (cloruro de vinilo) plastificado; de etileno propileno dieno monómero, etc. Deberá soportar temperaturas extremas, no será alterable por la acción de microorganismos y prestará la resistencia al punzonamiento exigible.

Capa separadora: Deberán utilizarse cuando existan incompatibilidades entre el aislamiento y las láminas impermeabilizantes o alteraciones de los primeros al instalar los segundos. Podrán ser fieltros de fibra de

vidrio o de poliéster, o films de polietileno. Capa separadora antiadherente: puede ser de fieltro de fibra de vidrio, o de fieltro orgánico saturado. Cuando exista riesgo de especial punzonamiento estático o dinámico, ésta deberá ser también antipunzonante. Cuando tenga función antiadherente y antipunzonante podrá ser de geotextil de poliéster, de geotextil de polipropileno, etc. Cuando se pretendan las dos funciones (desolidarización y resistencia a punzonamiento) se utilizarán fieltros antipunzonantes no permeables, o bien dos capas superpuestas, la superior de desolidarización y la inferior antipunzonante (fieltro de poliéster o polipropileno tratado con impregnación impermeable).

Capa de protección (ver Parte II, Relación de productos con marcado CE, 8): Cubiertas ajardinadas: Producto antirraíces: constituidos por alquitrán de hulla, derivados del alquitrán como breas o productos químicos con efectos repelentes de las raíces. Capa drenante: grava y arena de río. La grava estará exenta de sustancias extrañas y arena de río con granulometría continua, seca y limpia y tamaño máximo del grano 5 mm. Tierra de plantación: mezcla formada por partes iguales en volumen de tierra franca de jardín, mantillo, arena de río, brezo y turba pudiendo adicionarse para reducir peso hasta un 10% de aligerantes como poliestireno expandido en bolas o vermiculita.

Cubiertas con protección de grava: La grava puede ser suelta o aglomerada con mortero. Se podrán utilizar gravas procedentes de machaqueo. La capa de grava debe estar limpia y carecer de sustancias extrañas, y su tamaño, comprendido entre 16 y 32 mm. En pasillos y zonas de trabajo, se colocarán losas mixtas prefabricadas compuestas por una capa superficial de mortero, terrazo, árido lavado u otros, con trasdosado de poliestireno extrusionado.

Cubiertas sin capa de protección: la lámina impermeable será autoprotectida.

Cubiertas con solado fijo: Baldosas recibidas con mortero, capa de mortero, piedra natural recibida con mortero, hormigón, adoquín sobre lecho de arena, mortero filtrante, aglomerado asfáltico u otros materiales de características análogas.

Cubiertas con solado flotante: Piezas apoyadas sobre soportes, baldosas sueltas con aislante térmico incorporado u otros materiales de características análogas. Puede realizarse con baldosas autoportantes sobre soportes telescópicos concebidos y fabricados expresamente para este fin. Los soportes dispondrán de una plataforma de apoyo que reparta la carga y sobrecarga sobre la lámina impermeable sin riesgo de punzonamiento.

Cubiertas con capa de rodadura: Aglomerado asfáltico, capa de hormigón, adoquinado u otros materiales de características análogas. El material que forma la capa debe ser resistente a la intemperie en función de las condiciones ambientales previstas.

Sistema de evacuación de aguas: canchales, sumideros, bajantes, rebosaderos, etc. El sumidero o el canalón debe ser una pieza prefabricada, de un material compatible con el tipo de impermeabilización que se utilice y debe disponer de un ala de 10 cm de anchura como mínimo en el borde superior. Deben estar provistos de un elemento de protección para retener los sólidos que puedan obtener la bajante.

Otros elementos: morteros, ladrillos, piezas especiales de remate, etc. Durante el almacenamiento y transporte de los distintos componentes, se evitará su deformación por incidencia de los agentes atmosféricos, de esfuerzos violentos o golpes, para lo cual se interpondrán lonas o sacos. Los acopios de cada tipo de material se formarán y explotarán de forma que se evite su segregación y contaminación, evitándose una exposición prolongada del material a la intemperie, formando los acopios sobre superficies no contaminantes y evitando las mezclas de materiales de distintos tipos.

PRESCRIPCIÓN EN CUANTO A LA EJECUCIÓN POR UNIDADES DE OBRA

Características técnicas de cada unidad de obra

Condiciones previas.

El forjado garantizará la estabilidad con flecha mínima, compatibilidad física con los movimientos del sistema y química con los componentes de la cubierta. Los paramentos verticales estarán terminados. Ambos soportes serán uniformes, estarán recibidos y no tendrán cuerpos extraños.

Compatibilidad entre los productos, elementos y sistemas constructivos

Barrera contra el vapor: El material de la barrera contra el vapor debe ser el mismo que el de la capa de impermeabilización o compatible con ella.

Incompatibilidades de las capas de impermeabilización: Se evitará el contacto de las láminas impermeabilizantes bituminosas, de plástico o de caucho, con petróleos, aceites, grasas, disolventes en general y especialmente con sus disolventes específicos. Cuando el sistema de formación de pendientes sea el elemento que sirve de soporte a la capa de impermeabilización, el material que lo constituye debe ser compatible con el material impermeabilizante y con la forma de unión de dicho impermeabilizante a él. No se utilizarán en la misma lámina materiales a base de betunes asfálticos y másticos de alquitrán modificado. No se utilizará en la misma lámina oxiasfalto con láminas de betún plástomero (APP) que no sean específicamente compatibles con ellas. Se evitará el contacto entre láminas de policloruro de vinilo plastificado y betunes asfálticos, salvo que el PVC esté especialmente formulado para ser compatible con el asfalto. Se evitará el contacto entre láminas de policloruro de vinilo plastificado y las espumas rígidas de poliestireno o las espumas rígidas de poliuretano. Según el CTE DB HS 1, apartado 2.4.2, el sumidero o el canalón debe ser una pieza prefabricada, de un material compatible con el tipo de impermeabilización que se utilice.

Capa separadora: Para la función de desolidarización se utilizarán productos no permeables a la lechada de morteros y hormigones. Según el CTE DB HS 1, apartado 2.4.2, las cubiertas deben disponer de capa separadora en las siguientes situaciones: bajo el aislante térmico, cuando deba evitarse el contacto entre materiales químicamente incompatibles; bajo la capa de impermeabilización, cuando deba evitarse el contacto entre materiales químicamente incompatibles o la adherencia entre la impermeabilización y el elemento que sirve de soporte en sistemas no adheridos. Cuando el aislante térmico esté en contacto con la capa de impermeabilización, ambos materiales deben ser compatibles; en caso contrario debe disponerse una capa separadora entre ellos.

Proceso de ejecución

Ejecución

En general: Se suspenderán los trabajos cuando exista lluvia, nieve o la velocidad del viento sea superior a 50 km/h, en este último caso se retirarán los materiales y herramientas que puedan desprenderse. Si una vez realizados los trabajos se dan estas condiciones, se revisarán y asegurarán las partes realizadas. Con temperaturas inferiores a 5 °C se comprobará si pueden llevarse a cabo los trabajos de acuerdo con el material a aplicar. Se protegerán los materiales de cubierta en la interrupción en los trabajos. Los bajantes se protegerán con paragravillas para impedir su obstrucción durante la ejecución del sistema de pendientes.

Sistema de formación de pendientes: La pendiente de la cubierta se ajustará a la establecida en proyecto (CTE DB HS 1, apartado 5.1.4, en el caso de cubiertas con pavimento flotante, la inclinación de la formación de pendientes quedará condicionada a la capacidad de regulación de los apoyos de las baldosas (resistencia y estabilidad); se rebajará alrededor de los sumideros. El espesor de la capa de formación de pendientes estará comprendido entre 30 cm y 2 cm; en caso de exceder el máximo, se recurrirá a una capa de difusión de vapor y a chimeneas de ventilación. Este espesor se rebajará alrededor de los sumideros. En el caso de cubiertas transitablemente ventiladas el espesor del sistema de formación de pendientes será como mínimo de 2 cm. La cámara de aire permitirá la difusión del vapor de agua a través de las aberturas al exterior, dispuestas de forma que se garantice la ventilación cruzada. Para ello se situarán las salidas de aire 30 cm por encima de las entradas, disponiéndose unas y otras enfrentadas. El sistema de formación de pendientes quedará interrumpido por las juntas estructurales del edificio y por las juntas de dilatación.

Barrera contra el vapor: En caso de que se contemple en proyecto, la barrera de vapor se colocará inmediatamente encima del sistema de formación de pendientes, ascenderá por los laterales y se adherirá mediante soldadura a la lámina impermeabilizante. Cuando se empleen láminas de bajas prestaciones, no será necesaria soldadura de solapas entre piezas ni con la lámina impermeable. Si se emplean láminas de altas prestaciones, será necesaria soldadura entre piezas y con la lámina impermeable. Según el CTE DB HS 1, apartado 5.1.4, la barrera contra el vapor debe extenderse bajo el fondo y los laterales de la capa de aislante térmico. Se aplicará en unas condiciones térmicas ambientales que se encuentren dentro de los márgenes prescritos en las especificaciones de aplicación del fabricante.

Capa separadora: Deberá instalarse una capa separadora para evitar el riesgo de punzonamiento de la lámina impermeable. En cubiertas invertidas, cuando se emplee fieltro de fibra de vidrio o de poliéster, se dispondrán piezas simplemente solapadas sobre la lámina impermeabilizante. Cuando se emplee fieltro de poliéster o polipropileno para la función antiadherente y antipunzonante, este irá tratado con impregnación impermeable. En el caso en que se emplee la capa separadora para aireación, ésta quedará abierta al exterior en el perímetro de la cubierta, de tal manera que se asegure la ventilación cruzada (con aberturas en el peto o por interrupción del propio pavimento fijo y de la capa de aireación).

Aislante térmico: Se colocará de forma continua y estable, según el CTE DB HS 1, apartado 5.1.4.3.

Capa de impermeabilización: Antes de recibir la capa de impermeabilización, el soporte cumplirá las siguientes condiciones: estabilidad dimensional, compatibilidad con los elementos que se van a colocar sobre él, superficie lisa y de formas suaves, pendiente adecuada y humedad limitada (seco en superficie y masa). Los paramentos a los que ha de entregarse la impermeabilización deben prepararse con enfocado maestreado y fratasado para asegurar la adherencia y estanqueidad de la junta. Según el CTE DB HS 1, apartado 5.1.4, las láminas se colocarán en unas condiciones térmicas ambientales que se encuentren dentro de los márgenes prescritos en las especificaciones de aplicación del fabricante. Se interrumpirá la ejecución de la capa de impermeabilización en cubiertas mojadas o con viento fuerte. La impermeabilización se colocará en dirección perpendicular a la línea de máxima pendiente. Las distintas capas de impermeabilización se colocarán en la misma dirección y a cubrejuntas. Los solapos quedarán a favor de la corriente de agua y no quedarán alineados con los de las hileras contiguas. Cuando la impermeabilización sea de material bituminoso o bituminoso modificado y la pendiente sea mayor de 15%, se utilizarán sistemas fijados mecánicamente. Si la pendiente está comprendida entre el 5 y el 15%, se usarán sistemas adheridos. Si se quiere independizar el impermeabilizante del elemento que le sirve de soporte, se usarán sistemas no adheridos. Cuando se utilicen sistemas no adheridos se empleará una capa de protección pesada. Cuando la impermeabilización sea con poli (cloruro de vinilo) plastificado, si la cubierta no tiene protección, se usarán sistemas adheridos o fijados mecánicamente. Se reforzará la impermeabilización siempre que se rompa la continuidad del recubrimiento. Se evitarán bolsas de aire en las láminas adheridas. La capa de impermeabilización quedará desolidarizada del soporte y de la capa de protección, sólo en el perímetro y en los puntos singulares. La imprimación tiene que ser del mismo material que la lámina impermeabilizante.

Capa de protección:

Cubiertas ajardinadas: Producto antirraíces: se colocará llegando hasta la parte superior de la capa de tierra. Capa drenante: la grava tendrá un espesor mínimo de 5 cm, servirá como primera base de la capa filtrante; ésta será a base de arena de río, tendrá un espesor mínimo de 3 cm y se extenderá uniformemente sobre la capa de grava. Las instalaciones que deban discurrir por la azotea (líneas fijas de suministro de agua para riego, etc.) deberán tenderse preferentemente por las zonas perimetrales, evitando su paso por los faldones. En los riegos por aspersión las conducciones hasta los rociadores se tenderán por la capa drenante. Tierra de plantación: la profundidad de tierra vegetal estará comprendida entre 20 y 50 cm. Las especies vegetales que precisen mayor profundidad se situarán en zonas de superficie aproximadamente igual a la ocupada por la proyección de su copa y próximas a los ejes de los soportes de la estructura. Se elegirán preferentemente especies de crecimiento lento y con portes que no excedan los 6 m. Los caminos peatonales dispuestos en las superficies ajardinadas pueden realizarse con arena en una profundidad igual a la de la tierra vegetal separándola de ésta por elementos como muretes de piedra ladrillo o lajas de pizarra.

Cubiertas con protección de grava: La capa de grava será en cualquier punto de la cubierta de un espesor tal que garantice la protección permanente del sistema de impermeabilización frente a la insolación y demás agentes climáticos y ambientales. Los espesores no podrán ser menores de 5 cm y estarán en función del tipo de cubierta y la altura del edificio, teniendo en cuenta que las esquineras irán más lastradas que las zonas de borde y éstas más que la zona central. Cuando la lámina vaya fijada en su perímetro y en sus zonas centrales de ventilaciones, antepechos, rincones, etc., se podrá admitir que el lastrado perimetral sea igual que el central. En cuanto a las condiciones como lastre, peso de la grava y en consecuencia su espesor, estarán en función de la forma de la cubierta y de las instalaciones en ella ubicadas. Se dispondrán pasillos y zonas de trabajo que permitan el tránsito sin alteraciones del sistema.

Cubiertas con solado fijo: Se establecerán las juntas de dilatación necesarias para prevenir las tensiones de origen térmico. Según el CTE DB HS 1, apartado 2.4.4.1.1, las juntas deberán disponerse coincidiendo con las juntas de la cubierta; en el perímetro exterior e interior de la cubierta y en los encuentros con paramentos verticales y elementos pasantes; en cuadrícula, situadas a 5 m como máximo en cubiertas no ventiladas, y a 7,5 m como máximo en cubiertas ventiladas, de forma que las dimensiones de los paños entre las juntas guarden como máximo la relación 1:1,5. Las piezas irán colocadas sobre solera de 2,5 cm, como mínimo, extendida sobre la capa separadora. Para la realización de las juntas entre piezas se empleará material de agarre, evitando la colocación a hueso.

Cubiertas con solado flotante: Según el CTE DB HS 1, apartado 2.4.3.5.3, las piezas apoyadas sobre soportes en solado flotante deberán disponerse horizontalmente. Las piezas o baldosas deberán colocarse con junta abierta. Las baldosas permitirán, mediante una estructura porosa o por las juntas abiertas, el flujo de agua de lluvia hacia el plano inclinado de escorrentía, de manera que no se produzcan encaramientos. Entre el zócalo de protección de la lámina en los petos perimetrales u otros paramentos verticales, y las baldosas se dejará un hueco de al menos 15 mm.

Cubiertas con capa de rodadura: Según el CTE DB HS 1, apartado 2.4.3.5.4, cuando el aglomerado asfáltico se vierta en caliente directamente sobre la impermeabilización, el espesor mínimo de la capa de aglomerado deberá ser 8 cm. Cuando el aglomerado asfáltico se vierta sobre una capa de mortero dispuesta sobre la impermeabilización, deberá interponerse una capa separadora para evitar la adherencia de 4 cm de espesor como máximo y armada de tal manera que se evite su fisuración.

Sistema de evacuación de aguas: Los sumideros se situarán preferentemente centrados entre las vertientes o faldones para evitar pendientes excesivas; en todo caso, separados al menos 50 cm de los elementos sobresalientes y 1 m de los rincones o esquinas. El encuentro entre la lámina impermeabilizante y la bajante se resolverá con pieza especialmente concebida y fabricada para este uso, y compatible con el tipo de impermeabilización de que se trate. Los sumideros estarán dotados de un dispositivo de retención de los sólidos y tendrán elementos que sobresalgan del nivel de la capa de formación de pendientes a fin de aminorar el riesgo de obturación. Según el CTE DB HS 1, apartado 2.4.4.1.4, el elemento que sirve de soporte de la impermeabilización deberá rebajarse alrededor de los sumideros o en todo el perímetro de los canchales. La impermeabilización deberá prolongarse 10 cm como mínimo por encima de las alas del sumidero. La unión del impermeabilizante con el sumidero o el canalón deberá ser estanca. El borde superior del sumidero deberá quedar por debajo del nivel de escorrentía de la cubierta. Cuando el sumidero se disponga en un paramento vertical, deberá tener sección rectangular. Cuando se disponga un canalón su borde superior deberá quedar por debajo del nivel de escorrentía de la cubierta y debe estar fijado al elemento que sirve de soporte. Se realizarán pozos de registro para facilitar la limpieza y mantenimiento de los desagües.

Elementos singulares de la cubierta.

Accesos y aberturas: Según el CTE DB HS 1, apartado 2.4.4.1.9, los que estén situados en un paramento vertical deberán realizarse de una de las formas siguientes: Disponiendo un desnivel de 20 cm de altura como mínimo por encima de la protección de la cubierta, protegido con un impermeabilizante que lo cubra y ascienda por los laterales del hueco hasta una altura de 15 cm como mínimo por encima de dicho desnivel. Disponiéndolos retranqueados respecto del paramento vertical 1 m como mínimo. Los accesos y las aberturas situados en el paramento horizontal de la cubierta deberán realizarse disponiendo alrededor del hueco un antepecho impermeabilizado de una altura de 20 cm como mínimo por encima de la protección de la cubierta.

Juntas de dilatación: Según el CTE DB HS 1, apartado 2.4.4.1.1, las juntas deberán afectar a las distintas capas de la cubierta a partir del elemento que sirve de soporte resistente. Los bordes de las juntas deberán ser romos, con un ángulo de 45° y la anchura de la junta será mayor que 3 mm. La distancia entre las juntas de cubierta deberá ser como máximo 15 m. La disposición y el ancho de las juntas estará en función de la zona climática; el ancho será mayor de 15 mm. La junta se establecerá también alrededor de los elementos sobresalientes. Las juntas de dilatación del pavimento se sellarán con un mástico plástico no contaminante, habiéndose realizado previamente la limpieza o lijado si fuera preciso de los cantos de las baldosas. En las juntas deberá colocarse un sellante dispuesto sobre un relleno introducido en su interior. El sellado deberá quedar enrasado con la superficie de la capa de protección de la cubierta.

Encuentro de la cubierta con un paramento vertical y puntos singulares emergentes: Según el CTE DB HS 1, apartado 2.4.4.1.2, la impermeabilización deberá prolongarse por el paramento vertical hasta una altura de 20 cm como mínimo por encima de la protección de la cubierta. El encuentro debe realizarse redondeándose o achafanándose. Los elementos pasantes deberán separarse 50 cm como mínimo de los encuentros con los paramentos verticales y de los elementos que sobresalgan de la cubierta. Para que el agua de las precipitaciones no se filtre por el remate superior de la impermeabilización debe realizarse de alguna de las formas siguientes: Mediante roza de 3 x 3 cm como mínimo, en la que debe recibirse la impermeabilización con mortero en bisel. Mediante un retranqueo con una profundidad mayor que 5 cm, y cuya altura por

encima de la protección de la cubierta sea mayor que 20 cm. Mediante un perfil metálico inoxidable provisto de una pestaña al menos en su parte superior. Cuando se trate de cubiertas transitables, además de lo dicho anteriormente, la lámina quedará protegida de la intemperie en su entrega a los paramentos o puntos singulares, (con banda de terminación autoprotectida), y del tránsito por un zócalo.

Encuentro de la cubierta con el borde lateral: Según el CTE DB HS 1, apartado 2.4.4.1.3, deberá realizarse prolongando la impermeabilización 5 cm como mínimo sobre el frente del alero o el paramento o disponiendo un perfil angular con el ala horizontal, que debe tener una anchura mayor que 10 cm.

Rebosaderos: Según el CTE DB HS 1, apartado 2.4.4.1.5, en las cubiertas planas que tengan un paramento vertical que las delimite en todo su perímetro, se dispondrán rebosaderos cuando exista una sola bajante en la cubierta, cuando se prevea que si se obtura una bajante, el agua acumulada no pueda evacuar por otras bajantes o cuando la obturación de una bajante pueda producir una carga en la cubierta que comprometa la estabilidad. El rebosadero deberá disponerse a una altura intermedia entre el punto más bajo y el más alto de la entrega de la impermeabilización al paramento vertical. El rebosadero debe sobresalir 5 cm como mínimo de la cara exterior del paramento vertical y disponerse con una pendiente favorable a la evacuación.

Encuentro de la cubierta con elementos pasantes: Según el CTE DB HS 1, apartado 2.4.4.1.6, el anclaje de elementos deberá realizarse de una de las formas siguientes: Sobre un paramento vertical por encima del remate de la impermeabilización. Sobre la parte horizontal de la cubierta de forma análoga a la establecida para los encuentros con elementos pasantes o sobre una bancada apoyada en la misma.

Rincones y esquinas: Según el CTE DB HS 1, apartado 2.4.4.1.8, deberán disponerse elementos de protección prefabricados o realizados in situ hasta una distancia de 10 cm como mínimo desde el vértice formado por los dos planos que conforman el rincón o la esquina y el plano de cubierta.

Control de ejecución, ensayos y pruebas

Control de ejecución.

Puntos de observación:

Sistema de formación de pendientes: adecuación a proyecto. Juntas de dilatación, respetan las del edificio. Juntas de cubierta, distanciadas menos de 15 m. Preparación del encuentro de la impermeabilización con paramento vertical, según proyecto (roza, retraqueo, etc.), con el mismo tratamiento que el faldón. Soporte de la capa de impermeabilización y su preparación. Colocación de cazoletas y preparación de juntas de dilatación.

Barrera de vapor, en su caso: continuidad.

Aislante térmico: Correcta colocación del aislante, según especificaciones del proyecto. Espesor. Continuidad.

Ventilación de la cámara, en su caso.

Impermeabilización: Replanteo, según el número de capas y la forma de colocación de las láminas. Elementos singulares: solapes y entregas de la lámina impermeabilizante.

Protección de grava: Espesor de la capa. Tipo de grava. Exenta de finos. Tamaño, entre 16 y 32 mm.

Protección de baldosas: Baldosas recibidas con mortero, comprobación de la humedad del soporte y de la baldosa y dosificación del mortero. Baldosas cerámicas recibidas con adhesivos, comprobación de que estén secos el soporte y la baldosa e idoneidad del adhesivo. Anchura de juntas entre baldosas según material de agarre. Cejas. Nivelación. Planeidad con regla de 2 m. Rejuntado. Junta perimetral.

Ensayos y pruebas

La prueba de servicio para comprobar su estanquidad, consistirá en una inundación de la cubierta.

Conservación y mantenimiento no ha cambiado

Una vez acabada la cubierta, no se recibirán sobre ella elementos que la perforen o dificulten su desagüe, como antenas y mástiles, que deberán ir sujetos a paramentos.

FACHADAS DE PIEZAS DE VIDRIO

DESCRIPCIÓN

Descripción

Fábrica formada por piezas de vidrio translúcido, sencillas o dobles, tomadas con nervios de mortero armado o bien mediante juntas y bastidor de PVC, etc.

Criterios de medición y valoración de unidades

Metro cuadrado de superficie total ejecutada, comprendida entre los elementos de sustentación, incluso ejecución de los nervios de mortero, acuñado y sellado, con o sin bastidor.

PRESCRIPCIONES SOBRE LOS PRODUCTOS

Características y recepción de los productos que se incorporan a las unidades de obra

La recepción de los productos, equipos y sistemas se realizará conforme se desarrolla en la Parte II, Condiciones de recepción de productos. Este control comprende el control de la documentación de los suministros (incluida la correspondiente al marcado CE, cuando sea pertinente), el control mediante distintivos de calidad o evaluaciones técnicas de idoneidad y el control mediante ensayos.

Piezas de vidrio translúcido o moldeados: tipo; sencillas (un solo elemento macizo), dobles (dos elementos independientes soldados entre sí y con cámara de aire). Dimensiones máximas según aplicación (tabiques huecos, macizos o lucernarios pisables). Propiedades físicas (acústicas, térmicas y de resistencia al fuego). Según el CTE DB HE 1, apartado. 3.3.2.2.: transmitancia (U_{HV} en W/m^2K). Factor solar (g_L , adimensional).

Separador elástico. Productos de sellado (ver Parte II, Relación de productos con marcado CE, 9): de naturaleza imputrescible e impermeable. Bastidor. Cuiñas: de madera, sección rectangular de espesores variables de 5 a 10 mm. Armaduras: tipo de acero (ver Parte II, Relación de productos con marcado CE, 1.1.4). Productos para impermeabilización (ver Parte II, Relación de productos con marcado CE, 4). Morteros para albañilería (ver Parte II, Relación de productos con marcado CE, 19.1.12). Cementos de albañilería (ver Parte II, Relación de productos con marcado CE, 19.1.3). Áridos para morteros (ver Parte II, Relación de productos con marcado CE, 19.1.16). Aditivos para morteros para albañilería (ver Parte II, Relación de productos con marcado CE, 19.1.9). Cal (ver Parte II, Relación de productos con marcado CE, 19.1.7). Agua. Procedencia. Calidad.

Los productos se conservarán al abrigo de la humedad, sal, polvo y salpicaduras de cemento y soldadura. Se almacenarán sobre una superficie plana y resistente, alejada de las zonas de paso. En caso de almacenamiento en el exterior, se cubrirán con un entoldado ventilado.

PRESCRIPCIÓN EN CUANTO A LA EJECUCIÓN POR UNIDADES DE OBRA

Características técnicas de cada unidad de obra

Condiciones previas: soporte

Se comprobará el nivel del torjado, fábrica o solado terminado y si hay alguna irregularidad se rellenará con mortero.

Compatibilidad entre los productos, elementos y sistemas constructivos

Para prevenir el fenómeno electroquímico de la corrosión galvánica entre metales con diferente potencial, se adoptarán las siguientes medidas: Evitar el contacto entre dos metales de distinta actividad. En caso de no poder evitar el contacto, se deberá seleccionar metales próximos en la serie galvánica. Aislar eléctricamente los metales con diferente potencial. Evitar el acceso de agua y oxígeno a la zona de unión de los dos metales. Se evitará el contacto entre el vidrio y las armaduras: éstas estarán totalmente recubiertas de mortero; si la compatibilidad del mortero no asegura una total protección a la armadura, ésta irá galvanizada. La fábrica de vidrio será independiente de la obra mediante una junta de dilatación perimetral.

Proceso de ejecución

Ejecución

Preparación del hueco de la obra a las medidas previstas para recibir el bastidor de PVC Se realizará una barrera impermeable en el apoyo inferior antes de comenzar la ejecución del panel. El espesor de los nervios en el caso de moldeados sencillas será como mínimo de 1 cm; en caso de nervio perimetral, de 5 cm en superficies $< 1 m^2$; de 6 cm en superficies $> 1 m^2$. En caso de moldeados dobles, el espesor de los nervios entre moldeados será de 1 cm como mínimo y en caso de nervio perimetral de 3,50 cm como mínimo. El tabique será estanco y su colocación eliminará la posibilidad de que pueda llegar a someterse a alguna tensión estructural; será independiente del resto, mediante una junta de dilatación perimetral. Las juntas de dilatación y de estanquidad estarán selladas y rellenas de material elástico. Se trabajará a una temperatura ambiente que oscilará entre los 5 °C y los 40 °C y protegiendo la obra que se ejecuta de la acción de las lluvias y de los vientos superiores a 50 km/h. En caso de que las piezas de vidrio vayan tomadas con bastidor: El bastidor se fijará a obra de forma que quede aplomado y nivelado. Se colocará un material separador elástico entre el moldeado de vidrio y el bastidor. Los moldeados de la última fila irán acuñados en su parte superior. El último moldeado se acuñará en la parte superior y en la vertical. El solape de las armaduras horizontales en la junta de dilatación y estanquidad será siempre mayor e igual que 3 cm. Las dimensiones máximas de utilización para tabiques verticales sencillas son: 6 m² con una dimensión máxima de 3 m. En tabiques verticales dobles, las dimensiones máximas de utilización son 20 m² con una dimensión máxima de 5 m.

Tolerancias admisibles

Espesor de los nervios perimetrales en el caso de moldeados sencillas: 5 cm en superficies $< 1 m^2$; de 6 cm en superficies $> 1 m^2$

Condiciones de terminación

Si las piezas de vidrio se montan con bastidor, las juntas se terminarán con material de sellado.

Control de ejecución, ensayos y pruebas

Control de ejecución

Controles durante la ejecución: puntos de observación. Replanteo del hueco y espesores de las hojas. Juntas de dilatación en cerramientos exteriores: limpias, aplomadas, respetando las estructurales. Espesor de los nervios. Estanquidad e independencia del tabique. Bastidor: fijación a obra. Acuñado de las piezas. Planeidad. Medida con regla de 2 m. Desplome. No mayor de 10 mm por planta, ni mayor de 30 mm en todo el edificio.

Ensayos y pruebas

En caso de cerramientos exteriores, estanquidad de paños de fachada al agua de escorrentía

Conservación y mantenimiento

La fábrica de vidrio se protegerá para evitar deterioros originados por causas químicas (impresiones producidas por la humedad, caída de agua o condensaciones) y mecánicas (golpes, ralladuras de superficie, etc.).

CARPINTERÍAS

DESCRIPCIÓN

Descripción

Puertas: compuestas de hoja/s plegables, abatible/s o corredera/s. Podrán ser metálicas (realizadas con perfiles de acero laminados en caliente, conformados en frío, acero inoxidable o aluminio anodizado o lacado), de madera, de plástico (PVC) o de vidrio templado.

Ventanas: compuestas de hoja/s fija/s, abatible/s, corredera/s, plegables, oscilobatiente/s o pivotante/s. Podrán ser metálicas (realizadas con perfiles de acero laminados en caliente, conformados en frío, acero inoxidable o aluminio anodizado o lacado), de madera o de material plástico (PVC).

En general: irán recibidas con cerco sobre el cerramiento o en ocasiones fijadas sobre precerco. Incluirán todos los junquillos, patillas de fijación, tornillos, burletes de goma, accesorios, así como los herrajes de cierre y de colgar necesarios.

Criterios de medición y valoración de unidades

Metro cuadrado de carpintería o superficie del hueco a cerrar, totalmente terminada, incluyendo herraje de cierre y de colgar, y accesorios necesarios; así como colocación, sellado, pintura, lacado o barniz en caso de carpintería de madera, protección durante las obras y limpieza final. No se incluyen persianas o todos, ni cristalamientos.

PRESCRIPCIONES SOBRE LOS PRODUCTOS

Características y recepción de los productos que se incorporan a las unidades de obra

La recepción de los productos, equipos y sistemas se realizará conforme se desarrolla en la Parte II, Condiciones de recepción de los productos. Este control comprende el control de la documentación de los suministros (incluida la correspondiente al marcado CE, cuando sea pertinente), el control mediante distintivos de calidad o evaluaciones técnicas de idoneidad y el control mediante ensayos.

Puertas y ventanas en general: Ventanas y puertas peatonales exteriores sin características de resistencia al fuego y/o control de humo (ver Parte II, Relación de productos con marcado CE, 7.1.1).

Puertas industriales, comerciales, de garaje y portones. Productos sin características de resistencia al fuego o control de humo (ver Parte II, Relación de productos con marcado CE, 7.1.2).

Herrajes para la edificación. Dispositivos de emergencia accionados por una manilla o un pulsador para salidas de socorro (ver Parte II, Relación de productos con marcado CE, 7.3.1).

Herrajes para la edificación. Dispositivos antipánico para salidas de emergencia activados por una barra horizontal (ver Parte II, Relación de productos con marcado CE, 7.3.2).

Herrajes para la edificación. Dispositivos de cierre controlado de puertas (ver Parte II, Relación de productos con marcado CE, 7.3.3).

Herrajes para la edificación. Dispositivos de retención electromagnética para puertas batientes. (ver Parte II, Relación de productos con marcado CE, 7.3.4).

Herrajes para la edificación. Bisagras de un solo eje. Requisitos y métodos de ensayo (ver Parte II, Relación de productos con marcado CE, 7.3.6).

Herrajes para edificación. Cerraduras y pestillos. Cerraduras, pestillos y cerraderos mecánicos. Requisitos y métodos de ensayo (ver Parte II, Relación de productos con marcado CE, 7.3.7). Según el CTE DB HE 1, apartado 4.1, los productos para huecos y lucernarios se caracterizan mediante los siguientes parámetros: Parte semitransparente: transmitancia térmica U (W/m^2K). Factor solar, g_L (adimensional). Marcos:

transmitancia térmica $U_{H,m}$ (W/m^2K). Absorbididad α en función de su color. Según el CTE DB HE 1, apartado 2.3, las carpinterías de los huecos (ventanas y puertas), se caracterizan por su permeabilidad al aire (capacidad de paso del aire, expresada en m^3/h , en función de la diferencia de presiones), medida con una sobrepresión de 100 Pa. Según el apartado 3.1.1. tendrá unos valores inferiores a los siguientes: Para las zonas climáticas A y B: 50 $m^3/h m^2$; Para las zonas climáticas C, D y E: 27 $m^3/h m^2$.

Preferido, podrá ser de perfil tubular conformado en frío de acero galvanizado, o de madera.

Accesorios para el montaje de los perfiles: escuadras, tornillos, patillas de fijación, etc.; burletes de goma, cepillos, además de todos accesorios y herrajes necesarios (de material inoxidable). Juntas perimetrales. Cepillos en caso de correderas.

Puertas y ventanas de madera: Tableros derivados de la madera para utilización en la construcción (ver Parte II, Relación de productos con marcado CE, 19.7.1). Juntas de estanqueidad (ver Parte II, Relación de productos con marcado CE, 9). Junquillos de madera (ver Parte II, Relación de productos con marcado CE, 1.5.2). Sin alabeos, ataques de hongos o insectos, fendas ni abolladuras. Ejes rectilíneos. Clase de madera. Defectos aparentes. Geometría de las secciones. Cámara de descompresión. Orificios para desagüe. Dimensiones y características de los nudos y los defectos aparentes de los perfiles. La madera utilizada en los perfiles será de peso específico no inferior a 450 kg/m^3 y un contenido de humedad no mayor del 15% ni menor del 12% y no mayor del 10% cuando sea maciza. Irá protegida exteriormente con pintura, lacado o barniz.

Puertas y ventanas de acero: Perfiles de acero laminado en caliente o conformado en frío (protegidos con imprimación anticorrosiva de 15 micras de espesor o galvanizado) o de acero inoxidable (ver Parte II, Relación de productos con marcado CE, 1.1.2, 19.5.2, 19.5.3): tolerancias dimensionales, sin alabeos, grietas ni deformaciones, ejes rectilíneos, uniones de perfiles soldados en toda su longitud. Dimensiones adecuadas de la cámara que recoge el agua de condensación, y orificio de desagüe. Perfiles de chapa para marco: espesor de la chapa de perfiles ó 0,8 mm, inercia de los perfiles. Junquillos de chapa. Espesor de la chapa de junquillos ó 0,5 mm. Herrajes ajustados al sistema de perfiles.

Puertas y ventanas de aluminio (ver Parte II, Relación de productos con marcado CE, 19.6.1) Perfiles de marco: inercia de los perfiles, los ángulos de las juntas estarán soldados o vulcanizados, dimensiones adecuadas de la cámara o canales que recogen el agua de condensación, orificios de desagüe (3 por metro), espesor mínimo de pared de los perfiles 1,5 mm color uniforme, sin alabeos, fisuras, ni deformaciones, ejes rectilíneos. Chapa de vierteaguas: espesor mínimo 0,5 mm. Junquillos: espesor mínimo 1 mm. Juntas perimetrales. Cepillos en caso de correderas. Protección orgánica: fundido de polvo de poliéster: espesor. Protección anódica: espesor de 15 micras en exposición normal y buena limpieza; espesor de 20 micras, en interiores con rozamiento; espesor de 25 micras en atmósferas marina o industrial. Ajuste de herrajes al sistema de perfiles. No interrumpirán las juntas perimetrales.

Puertas y ventanas de materiales plásticos: Perfiles para marcos. Perfiles de PVC. Espesor mínimo de pared en los perfiles 18 mm y peso específico 1,40 gr/cm^3 Modulo de elasticidad. Coeficiente redilatación. Inercia de los perfiles. Uniones de perfiles soldados. Dimensiones adecuadas de la cámara que recoge el agua de condensación. Orificios de desagüe. Color uniforme. Sin alabeos, fisuras, ni deformaciones. Ejes rectilíneos. Burletes perimetrales. Junquillos. Espesor 1 mm. Herrajes especiales para este material. Masillas para el sellado perimetral: masillas elásticas permanentes y no rígidas.

Puertas de vidrio: Vidrio de silicato sodocálcico de seguridad templado térmicamente (ver Parte II, Relación de productos con marcado CE, 7.4.8). Vidrio borosilicatado de seguridad templado térmicamente (ver Parte II, Relación de productos con marcado CE, 7.4.9). Vidrio de seguridad de silicato sodocálcico templado en caliente (ver Parte II, Relación de productos con marcado CE, 7.4.10). El almacenamiento en obra de los productos será en un lugar protegido de lluvias y focos húmedos, en zonas alejadas de posibles impactos. No estarán en contacto con el terreno.

PRESCRIPCIÓN EN CUANTO A LA EJECUCIÓN POR UNIDADES DE OBRA

Características técnicas de cada unidad de obra

Condiciones previas: soporte

La fábrica que reciba la carpintería de la puerta o ventana estará terminada, a falta de revestimientos. El cerco estará colocado y aplomado.

Compatibilidad entre los productos, elementos y sistemas constructivos

Para prevenir el fenómeno electroquímico de la corrosión galvánica entre metales con diferente potencial, se adoptarán las siguientes medidas: Evitar el contacto entre dos metales de distinta actividad. En caso de no poder evitar el contacto, se deberá seleccionar metales próximos en la serie galvánica. Aislar eléctricamente los metales con diferente potencial. Evitar el acceso de agua y oxígeno a la zona de unión de los dos metales. Puertas y ventanas de acero: el acero sin protección no entrará en contacto con el yeso. Puertas y ventanas de aleaciones ligeras: se evitará el contacto directo con el cemento o la cal, mediante precerco de madera, u otras protecciones. Se evitará la formación de puentes galvánicos por la unión de distintos materiales (soportes formados por paneles ligeros, montantes de muros cortina, etc.). Según el CTE DB SE A, apartado. 3. Durabilidad. Ha de prevenirse la corrosión del acero evitando el contacto directo con el aluminio de las carpinterías de ceramitación, muros cortina, etc. Deberá tenerse especial precaución en la posible formación de puentes galvánicos por la unión de distintos materiales (soportes formados por paneles ligeros, montantes de muros cortina, etc.).

Proceso de ejecución

Ejecución

En general:

Se comprobará el replanteo y dimensiones del hueco, o en su caso para el precerco. Antes de su colocación se comprobará que la carpintería conserva su protección. Se reparará la carpintería en general: ajuste de herrajes, nivelación de hojas, etc. La cámara o canales que recogen el agua de condensación tendrán las dimensiones adecuadas; contará al menos con 3 orificios de desagüe por cada metro. Se realizarán los ajustes necesarios para mantener las tolerancias del producto. Se fijará la carpintería al precerco o a la fábrica. Se comprobará que los mecanismos de cierre y maniobra son de funcionamiento suave y continuo. Los herrajes no interrumpirán las juntas perimetrales de los perfiles. Las uniones entre perfiles se realizarán del siguiente modo: Puertas y ventanas de material plástico: a inglete mediante soldadura térmica, a una temperatura de 180 °C, quedando unidas en todo su perímetro de contacto. Puertas y ventanas de madera: con ensamblajes que aseguren su rigidez, quedando encolados en todo su perímetro de contacto. Puertas y ventanas de acero: con soldadura que asegure su rigidez, quedando unidas en todo su perímetro de contacto. Puertas y ventanas de aleaciones ligeras: con soldadura o vulcanizado, o escuadras interiores, unidas a los perfiles por tornillos, remaches o ensamble a presión. Según el CTE DB HS 1, apartado. 2.3.3.6. Si el grado de impermeabilidad exigido es 5, las carpinterías se retranquearán del paramento exterior de la fachada, disponiendo precerco y se colocará una barrera impermeable en las jambas entre la hoja principal y el precerco, o en su caso el cerco, prolongada 10 cm hacia el interior del muro (véase la figura 2.11). Se sellará la junta entre el cerco y el muro con cordón en llagueado practicado en el muro para que quede encajado entre dos bordes paralelos. Si la carpintería está retranqueada del paramento exterior, se colocará vierteaguas, goterón en el dintel...etc. para que el agua de lluvia no llegue a la carpintería. El vierteaguas tendrá una pendiente hacia el exterior de 10° mínimo, será impermeable o colocarse sobre barrera impermeable, y tendrá goterón en la cara inferior del saliente según la figura 2.12. La junta de las piezas con goterón tendrá su misma forma para que no sea un puente hacia la fachada.

Tolerancias admisibles

Según el CTE DB SU 2, apartado. 1.4 Las superficies acristaladas que se puedan confundir con puertas o aberturas llevarán, en toda su longitud, señalización a una altura inferior entre 850 mm y 1100 mm y a una altura superior entre 1500 mm y 1700 mm.

Condiciones de terminación

En general: la carpintería quedará aplomada. Se limpiará para recibir el acristalamiento, si lo hubiere. Una vez colocada, se sellarán las juntas carpintería-fachada en todo su perímetro exterior. La junta será continua y uniforme, y el sellado se aplicará sobre superficies limpias y secas. Así se asegura la estanqueidad al aire y al agua. Puertas y ventanas de aleaciones ligeras, de material plástico: se retirará la protección después de revestir la fábrica. Según el CTE DB SE M, apartado 3.2, las puertas y ventanas de madera se protegerán contra los daños que puedan causar agentes bióticos y abióticos.

Control de ejecución, ensayos y pruebas

Control de ejecución

Carpintería exterior.

Puntos de observación: Los materiales que no se ajusten a lo especificado se retirarán o, en su caso, demolida o reparada la parte de obra afectada. Puertas y ventanas de madera: desplome máximo fuera de la vertical: 6 mm por m en puertas y 4 mm por m en ventanas. Puertas y ventanas de material plástico: estabilidad dimensional longitudinal de la carpintería inferior a más menos el 5%. Puertas de vidrio: espesores de los vidrios. Preparación del hueco: replanteo. Dimensiones. Se fijan las tolerancias en límites absorbibles por la junta. Si hay precerco, carece de alabeos o descuadras producidos por la obra. Lámina impermeabilizante entre antepecho y vierteaguas. En puertas balconeras, disposición de lámina impermeabilizante. Vacíos laterales en muros para el anclaje, en su caso. Fijación de la ventana: comprobación y fijación del cerco. Fijaciones laterales. Empotramiento adecuado. Fijación a la caja de persiana o dintel. Fijación al antepecho. Sellado: en ventanas de madera: recibido de los cerros con argamasa o mortero de cemento. Sellado con masilla. En ventanas metálicas: fijación al muro. En ventanas de aluminio: evitar el contacto directo con el cemento o la cal mediante precerco de madera, o si no existe precerco mediante pintura de protección (bituminosa). En ventanas de material plástico: fijación con sistema de anclaje elástico. Junta perimetral entre marco y obra ó 5 mm. Sellado perimetral con masillas elásticas permanentes (no rígida). Según CTE DB SU 1. Los acristalamientos exteriores cumplen lo especificado para facilitar su limpieza desde el interior o desde el exterior. Según CTE DB SI 3 punto 6. Las puertas previstas como salida de planta o de edificio y las previstas para la evacuación de > 50 personas, cumplen lo especificado. Según CTE DB HE 1. Está garantizada la estanqueidad a la permeabilidad al aire. Comprobación final: según CTE DB SU 2. Las superficies acristaladas que puedan confundirse con puertas o aberturas, y puertas de vidrio sin tiradores o cerros, están señalizadas. Si existe una puerta corredera de accionamiento manual, incluidos sus mecanismos la distancia hasta el objeto fijo más próximo es como mínimo 20 cm. Según el CTE DB SI 3. Los siguientes casos cumplen lo establecido en el DB: las puertas previstas como salida de planta o de edificio y las previstas para la evacuación de más de 50 personas. Las puertas giratorias, excepto cuando sean automáticas y dispongan de un sistema que permita el abatimiento de sus hojas en el sentido de la evacuación, incluso en el de fallo de suministro eléctrico.

Carpintería interior: Puntos de observación: Los materiales que no se ajusten a lo especificado se retirarán o, en su caso, demolida o reparada la parte de obra afectada. Puertas de madera: desplome máximo fuera de la vertical: 6 mm. Comprobación proyecto: según el CTE DB SU 1. Altura libre de paso en zonas de circulación, en zonas de uso restringido y en los umbrales de las puertas la altura libre. Replanteo: según el CTE DB SU 2. Barrido de la hoja en puertas situadas en pasillos de anchura menor a 2,50 m. En puertas de vaivén, percepción de personas a través de las partes transparentes o translúcidas. En los siguientes casos se cumple lo establecido en el CTE DB SU 2: superficies acristaladas en áreas con riesgo de impacto. Partes vidriadas de puertas y cerramientos de duchas y bañeras. Superficies acristaladas que se puedan confundir con puertas o aberturas. Puertas de vidrio que no dispongan de elementos que permitan identificarlas. Puertas correderas de accionamiento manual. Las puertas que disponen de bloqueo desde el interior cumplen lo establecido en el CTE DB SU 3. En los siguientes casos se cumple lo establecido en el CTE DB SI 1: puertas de comunicación de las zonas de riesgo especial con el resto con el resto del edificio. Puertas de los vestíbulos de independencia. Según el CTE DB SI 3, dimensionado y condiciones de puertas y pasos, puertas de salida de recintos, puertas situadas en recorridos de evacuación y previstas como salida de planta o de edificio. Fijación y colocación: holgura de hoja a cerco interior o igual a 3mm. Holgura con pavimento. Número de perris o bisagras. Mecanismos de cierre: tipos según especificaciones de proyecto. Colocación. Disposición de condensa por el interior (en su caso). Acabados: lacado, barnizado, pintado.

Ensayos y pruebas

Carpintería exterior: Prueba de funcionamiento: funcionamiento de la carpintería. Prueba de escorrentía en puertas y ventanas de acero, aleaciones ligeras y material plástico: estanqueidad al agua. Conjuntamente con la prueba de escorrentía de fachadas, en el paño más desfavorable.

Carpintería interior: Prueba de funcionamiento: apertura y accionamiento de cerraduras.

Conservación y mantenimiento

Se conservará la protección de la carpintería hasta el revestimiento de la fábrica y la colocación del acristalamiento. No se apoyarán pescantes de sujeción de andamios, poleas para elevar cargas, mecanismos para limpieza exterior u otros objetos que puedan dañarla.

ACRISTALAMIENTOS

DESCRIPCIÓN

Descripción

Según el CTE DB HE 1, apartado Terminología, los huecos son cualquier elemento semitransparente de la envolvente del edificio, comprendiendo las puertas y ventanas acristaladas. Estos acristalamientos podrán ser:

Vidrios sencillos: una única hoja de vidrio, sustentada a carpintería o fijada directamente a la estructura portante. Pueden ser:

Monolíticos:

Vidrio templado: compuestos de vidrio impreso sometido a un tratamiento térmico, que les confiere resistencia a esfuerzos de origen mecánico y térmico. Podrán tener después del templado un ligero mateado al ácido o a la arena.

Vidrio impreso armado: de silicato sodocálcico, plano, transparente, incoloro o coloreado, con malla de acero incorporada, de caras impresas o lisas.

Vidrio pulido armado: obtenido a partir del vidrio impreso armado de silicato sodocálcico, plano, transparente, incoloro, de caras paralelas y pulidas.

Vidrio plano: de silicato sodocálcico, plano, transparente, incoloro o coloreado, obtenido por estrado continuo, caras pulidas al fuego.

Vidrio impreso: de silicato sodocálcico, plano, transparente, que se obtiene por colada y laminación continuas.

Vidrio borosilicatado: silicatado con un porcentaje de óxido de boro que le confiere alto nivel de resistencia al choque térmico, hidrolítico y a los ácidos.

Vidrio de capa: vidrio básico, especial, tratado o laminado, en cuya superficie se ha depositado una o varias capas de materiales inorgánicos para modificar sus propiedades.

Laminados: compuestos por dos o más hojas de vidrio unidas por láminas de butiral, sustentados con perfil conformado a carpintería o fijados directamente a la estructura portante. Pueden ser:

Vidrio laminado: conjunto de una hoja de vidrio con una o más hojas de vidrio (básicos, especiales, de capa, tratados) y/o hojas de acristalamientos plásticos unidos por capas o materiales que pegan o separan las hojas y pueden dar propiedades de resistencia al impacto, al fuego, acústicas, etc.

Vidrio laminado de seguridad: conjunto de una hoja de vidrio con una o más hojas de vidrio (básicos, especiales, de capa, tratados) y/o hojas de acristalamientos plásticos unidos por capas o materiales que aportan resistencia al impacto.

Vidrios dobles: compuestos por dos vidrios separados por cámara de aire deshidratado, sustentados con perfil conformado a carpintería, o fijados directamente a la estructura portante, consiguiendo aislamiento

térmico y acústico. Pueden ser:

Vidrios dobles: pueden estar compuestos por dos vidrios monolíticos o un vidrio monolítico con un vidrio laminado.

Vidrios dobles bajo emisivo: pueden estar compuestos por un vidrio bajo emisivo con un vidrio monolítico o un vidrio bajo emisivo con un vidrio laminado.

Vidrios sintéticos: compuestos por planchas de policarbonato, metacrilato, etc., que con distintos sistemas de fijación constituyen cerramientos verticales y horizontales, pudiendo ser incoloras, traslúcidas u opacas.

Criterios de medición y valoración de unidades

Metro cuadrado, medida la superficie acristalada totalmente terminada, incluyendo sistema de fijación, protección y limpieza final.

PRESCRIPCIONES SOBRE LOS PRODUCTOS

Características y recepción de los productos que se incorporan a las unidades de obra

La recepción de los productos, equipos y sistemas se realizará conforme se desarrolla en la Parte II, Condiciones de Recepción de productos. Este control comprende el control de la documentación de los suministros (incluida la correspondiente al marcado CE, cuando sea pertinente), el control mediante distintivos de calidad o evaluaciones técnicas de idoneidad y el control mediante ensayos.

Vidrio, podrá ser: Vidrio incoloro de silicato sodocálcico (ver Parte II, Relación de productos con marcado CE, 7.4.1). Vidrio de capa (ver Parte II, Relación de productos con marcado CE, 7.4.2). Unidades de vidrio aislante (ver Parte II, Relación de productos con marcado CE, 7.4.3). Vidrio borosilicatado (ver Parte II, Relación de productos con marcado CE, 7.4.4). Vidrio de silicato sodocálcico termoendurecido (ver Parte II, Relación de productos con marcado CE, 7.4.5). Vidrio de silicato sodocálcico de seguridad templado térmicamente (ver Parte II, Relación de productos con marcado CE, 7.4.6). Vidrio de silicato sodocálcico endurecido químicamente (ver Parte II, Relación de productos con marcado CE, 7.4.7). Vidrio borosilicatado de seguridad templado térmicamente (ver Parte II, Relación de productos con marcado CE, 7.4.8). Productos de vidrio de silicato básico alcalinotérrico (ver Parte II, Relación de productos con marcado CE, 7.4.9). Vidrio de seguridad de silicato sodocálcico templado en caliente (ver Parte II, Relación de productos con marcado CE, 7.4.10). Vidrio de seguridad de silicato alcalinotérrico endurecido en caliente (ver Parte II, Relación de productos con marcado CE, 7.4.11). Vidrio laminado y vidrio laminado de seguridad (ver Parte II, Relación de productos con marcado CE, 7.4.12).

Galces y junquillos: resistirán las tensiones transmitidas por el vidrio. Serán inoxidables o protegidos frente a la corrosión. Las caras verticales del galce y los junquillos encarados al vidrio, serán paralelas a las caras del acristalamiento, no pudiendo tener salientes superiores a 1 mm. Altura del galce, (teniendo en cuenta las tolerancias dimensionales de la carpintería y de los vidrios, holguras perimetrales y altura de empotramiento), y ancho útil del galce (respetando las tolerancias del espesor de los vidrios y las holguras laterales necesarias). Los junquillos serán desmontables para permitir la posible sustitución del vidrio.

Calzos: podrán ser de madera dura tratada o de elastómero. Dimensiones según se trate de calzos de apoyo, perimetrales o laterales. Imputrescibles, inalterables a temperaturas entre -10°C y +80°C, compatibles con los productos de estanqueidad y el material del bastidor.

Masillas para relleno de holguras entre vidrio y galce y juntas de estanqueidad (ver Parte II, Relación de productos con marcado CE, 9): Masillas que endurecen: masillas con aceite de linaza puro, con aceites diversos o de endurecimiento rápido. Masillas plásticas: de breas de alquitrán modificadas o betunes, asfaltos de gomas, aceites de resinas, etc. Masillas elásticas: "Thiokolos" o "Siliconas". Masillas en bandas preformadas autoadhesivas: de productos de síntesis, cauchos sintéticos, gomas y resinas especiales. Perfiles extrusionados elásticos: de PVC, neopreno en forma de U, etc.

En acristalamientos formados por vidrios sintéticos: Planchas de policarbonato, metacrilato (de colada o de extrusión), etc.: resistencia a impacto, aislamiento térmico, nivel de transmisión de luz, transparencia, resistencia al fuego, peso específico, protección contra radiación ultravioleta. Base de hierro troquelado, goma, clips de fijación. Elemento de cierre de aluminio: medidas y tolerancias. Inercia del perfil. Espesor del recubrimiento anódico. Calidad del sellado del recubrimiento anódico.

Los productos se conservarán al abrigo de la humedad, sol, polvo y salpicaduras de cemento y soldadura. Se almacenarán sobre una superficie plana y resistente, alejada de las zonas de paso. En caso de almacenamiento en el exterior, se cubrirán con un entoldado ventilado. Se repartirán los vidrios en los lugares en que se vayan a colocar: en pilas con una altura inferior a 25 cm, sujetas por barras de seguridad; apoyados sobre dos travesaños horizontales, protegidos por un material blando; protegidos del polvo por un plástico o un cartón.

PRESCRIPCIÓN EN CUANTO A LA EJECUCIÓN POR UNIDADES DE OBRA

Características técnicas de cada unidad de obra

Condiciones previas: soporte

En general el acristalamiento irá sustentado por carpintería (de acero, de madera, de aluminio, de PVC, de perfiles laminados), o bien fijado directamente a la estructura portante mediante fijación mecánica o elástica. La carpintería estará montada y fijada al elemento soporte, imprimada o tratada en su caso, limpia de óxido y los herrajes de cuelgue y cierre instalados. Los bastidores fijos o practicables soportarán sin deformaciones el peso de los vidrios que reciben; además no se deformarán por presiones de viento, limpieza, alteraciones por corrosión, etc. La flecha admisible de la carpintería no excederá de 1/200 del lado sometido a flexión, para vidrio simple y de 1/300 para vidrio doble. En caso de vidrios sintéticos, éstos se montarán en carpinterías de aleaciones ligeras, madera, plástico o perfiles laminados.

Compatibilidad entre los productos, elementos y sistemas constructivos

Para prevenir el fenómeno electroquímico de la corrosión galvánica entre metales con diferente potencial, se adoptarán las siguientes medidas: Evitar el contacto entre dos metales de distinta actividad. En caso de no poder evitar el contacto, se deberá seleccionar metales próximos en la serie galvánica. Aislar eléctricamente los metales con diferente potencial. Evitar el acceso de agua y oxígeno a la zona de unión de los dos metales. Se evitará el contacto directo entre: Masilla de aceite de linaza - hormigón no tratado. Masilla de aceite de linaza - butiral de polivinilo. Masillas resinosas - alcohol. Masillas bituminosas - disolventes y todos los aceites. Testas de las hojas de vidrio. Vidrio con metal excepto metales blandos, como el plomo y el aluminio recocido. Vidrios sintéticos con otros vidrios, metales u hormigón.

En caso de vidrios laminados adosados canto con canto, se utilizará como sellante silicona neutra, para que ésta no ataque al butiral de polivinilo y produzca su deterioro. No se utilizarán calzos de apoyo de poliuretano para el montaje de acristalamientos dobles.

Proceso de ejecución

Ejecución

Acristalamientos en general: Galces: Los bastidores estarán equipados con galces, colocando el acristalamiento con las debidas holguras perimetrales y laterales, que se rellenarán posteriormente con material elástico; así se evitará la transmisión de esfuerzos por dilataciones o contracciones del propio acristalamiento. Los galces pueden ser abiertos (para vidrios de poco espesor, menos de 4 mm, dimensiones reducidas o en vidrios impresos de espesor superior a 5 mm y vidrios armados), o cerrados para el resto de casos.

La forma de los galces podrá ser: Galces con junquillos. El vidrio se fijará en el galce mediante un junquillo, que según el tipo de bastidor podrá ser: Bastidores de madera: junquillos de madera o metálicos clavados o atornillados al cerco. Bastidores metálicos: junquillos de madera atornillados al cerco o metálicos atornillados o clipados. Bastidores de PVC: junquillos clipados, metálicos o de PVC. Bastidores de hormigón: junquillos atornillados a tacos de madera previamente recibidos en el cerco o interponiendo cerco auxiliar de madera o metálico que permita la reposición eventual del vidrio. Galces portahojas. En carpinterías correderas, el galce cerrado puede estar formado por perfiles en U. Perfil estructural de elastómero, asegurará fijación mecánica y estanqueidad. Galces auto-drenados. Los fondos del galce se drenarán para equilibrar la presión entre el aire exterior y el fondo del galce, limitando las posibilidades de penetración del agua y de condensación, favoreciendo la evacuación de posibles infiltraciones. Será obligatorio en acristalamientos aislantes. Se extenderá la masilla en el galce de la carpintería o en el perímetro del hueco antes de colocar el vidrio.

Añadido: Los vidrios se acuñarán al bastidor para asegurar su posicionamiento, evitar el contacto vidrio-bastidor y repartir su peso. Podrá realizarse con perfil continuo o calzos de apoyo puntuales situados de la siguiente manera: Calzos de apoyo: repartirán el peso del vidrio en el bastidor. En bastidores de eje de rotación vertical: un solo calzo de apoyo, situado en el lado próximo al pernio en el bastidor o la francesa o en el eje de giro para bastidor pivotante. En los demás casos: dos calzos a una distancia de las esquinas de L/10, siendo L la longitud del lado donde se emplazan. Galces perimetrales: se colocarán en el fondo del galce para evitar el deslizamiento del vidrio. Calzos laterales: asegurarán un espesor constante a los selladores, contribuyendo a la estanqueidad y transmitiendo al bastidor los esfuerzos perpendiculares que inciden sobre el plano del vidrio. Se colocarán como mínimo dos pares por cada lado del bastidor, situados en los extremos y a una distancia de 1/10 de su longitud y próximos a los calzos de apoyo y perimetrales, pero nunca coincidiendo con ellos.

Relleno de los galces, para asegurar la estanqueidad entre los vidrios y sus marcos. Podrá ser: Con emasillado total. Las masillas que endurecen y las plásticas se colocarán con espátula o pistola. Las masillas elásticas se colocarán con pistola en frío. Con bandas preformadas, de neopreno, butil, etc. y sellado de silicona. Las masillas en bandas preformadas o perfiles extrusionados se colocarán a mano, presionando sobre el bastidor. Con perfiles de PVC o neopreno. Se colocarán a mano, presionando pegándolos. Se suspenderán los trabajos cuando la colocación se efectúe desde el exterior y la velocidad del viento sea superior a 50 km/h.

Acristalamiento formado por vidrios laminados: Cuando esté formado por dos vidrios de diferente espesor, el de menor espesor se colocará al exterior. El número de hojas será al menos de dos en barandillas y antepechos, tres en acristalamiento antirrobo y cuatro en acristalamiento antibala.

Acristalamiento formado por vidrios sintéticos: En disposición horizontal, se fijarán correas al soporte, limpias de óxido e imprimadas o tratadas, en su caso. En disposición vertical no será necesario disponer correas horizontales hasta una carga de 0,1 N/mm². Se dejará una holgura perimetral de 3 mm para que los vidrios no sufran esfuerzos por variaciones dimensionales. El soporte no transmitirá al vidrio los esfuerzos producidos por sus contracciones, dilataciones o deformaciones. Los vidrios se manipularán desde el interior del edificio, asegurándolos con medios auxiliares hasta su fijación. Los vidrios se fijarán, mediante perfil continuo de ancho mínimo 60 mm, de acero galvanizado o aluminio. Entre vidrio y perfil se interpondrá un material elástico que garantice la uniformidad de la presión de apriete. La junta se cerrará con perfil tapajuntas de acero galvanizado o aluminio y la interposición de dos juntas de material elástico que uniformen el apriete y proporcionen estanqueidad. El tapajuntas se fijará al perfil base con tornillos autorroscantes de acero inoxidable o galvanizado cada 35 cm como máximo. Los extremos abiertos del vidrio se cerrarán con perfil en U de aluminio.

Acristalamiento formado por vidrios templados: Las manufacturas (muecas, taladros, etc.) se realizarán antes de templar el vidrio. Se colocarán de forma que no sufran esfuerzos debidos a: contracciones o dilataciones del propio vidrio, de los bastidores que puedan enmarcarlo o flechas de los elementos resistentes y asientos diferenciales. Asimismo se colocarán de modo que no pierdan su posición por esfuerzos habituales (peso propio, viento, vibraciones, etc.). Se fijarán por presión de las piezas metálicas, con una lámina de material elástico sin adherir entre metal y vidrio. Los vidrios empotrados, sin suspensión, pueden recibirse con cemento, independizándolos con cartón, bandas bituminosas, etc., dejando una holgura entre canto de vidrio y fondo de roza. Los vidrios suspendidos, se fijarán por presión sobre el elemento resistente o con patillas, previamente independizados, como en el caso anterior.

Tolerancias admisibles

Según el CTE DB SU 2, apartado. 1.4. La señalización de los vidrios estará a una altura inferior entre 850 mm y 1100 mm y a una altura superior entre 1500 mm y 1700 mm.

Condiciones de terminación

En caso de vidrios simples, dobles o laminados, para conseguir la estanqueidad entre los vidrios y sus marcos se sellará la unión con masillas elásticas, bandas preformadas autoadhesivas o perfiles extrusionados elásticos.

Control de ejecución, ensayos y pruebas

Control de ejecución

Puntos de observación. Dimensiones del vidrio: espesor especificado 1 mm. Dimensiones restantes especificadas 2 mm. Vidrio laminado: en caso de hojas con diferente espesor, la de mayor espesor al interior. Perfil continuo: colocación, tipo especificado, sin discontinuidades. Calzos: todos colocados correctamente, con tolerancia en su posición 4 cm. Masilla: sin discontinuidades, agrietamientos o falta de adherencia. Sellante: sección mínima de 25 mm² con masillas plásticas de fraguado lento y 15 mm² las de fraguado rápido. En vidrios sintéticos, diferencia de longitud entre las dos diagonales del acristalamiento (cercos 2 m): 2,5 mm.

Conservación y mantenimiento

En general, los acristalamientos formados por vidrios simples, dobles, laminados y templados se protegerán con las condiciones adecuadas para evitar deterioros originados por causas químicas (impresiones producidas por la humedad, caída de agua o condensaciones) y mecánicas (golpes, ralladuras de superficie, etc.). En caso de vidrios sintéticos, una vez colocados, se protegerán de proyecciones de mortero, pintura, etc.

CELOSÍAS

DESCRIPCIÓN

Descripción

Cerramientos de huecos exteriores, formados por cuerpos opacos como bloques, piezas, lamas o paneles, anclados directamente a la estructura o a un sistema de elementos verticales y horizontales fijados a la fachada, o del objeto de proteger del sol y de las vistas el interior de los locales.

Criterios de medición y valoración de unidades

En caso de celosía de bloques o piezas, metro lineal de celosía, incluso zócalo y mano de obra necesaria para su colocación. En los demás casos se valorarán por metros cuadrados, incluso estructura de soporte y anclaje, totalmente terminada.

PRESCRIPCIONES SOBRE LOS PRODUCTOS

Características y recepción de los productos que se incorporan a las unidades de obra

La recepción de los productos, equipos y sistemas se realizará conforme se desarrolla en la Parte II, Condiciones de recepción de productos. Este control comprende el control de la documentación de los suministros (incluida la del marcado CE cuando sea pertinente), el control mediante distintivos de calidad o evaluaciones técnicas de idoneidad y el control mediante ensayos.

Celosía (ver Parte II, Relación de productos con marcado CE, según el material): Celosía de bloques: el bloque tendrá un volumen de huecos superior al 33% del total aparente, dispuestos según un eje paralelo a la menor dimensión de la pieza, pudiendo ser de material cerámico o de hormigón, e ir o no armados. Los bloques estarán exentos de imperfecciones tales como manchas, efflorescencias, desconchados, grietas, roturas o cualquier otro defecto apreciable a simple vista. Celosía de piezas: las piezas tendrán la forma adecuada para que con su unión, resulte una superficie perforada que dificulte la visión, pudiendo ser de aluminio anodizado con espesor mínimo de 20 micras en ambiente normal o

25 micras si es ambiente marino, o de acero protegido contra la corrosión. Celosía de lamas: estará formada por una serie de lamas dispuestas horizontal o verticalmente que pueden ser fijas u orientables, de fibrocemento, aluminio, PVC, acero, madera, etc.

Las lamas no presentarán alabeos, fisuras ni deformaciones o cualquier otro defecto apreciable a simple vista y serán lo suficientemente rígidas como para no entrar en vibración bajo el efecto de cargas de viento. Celosía de paneles: estará formada por una serie de paneles de aluminio anodizado. El aluminio tendrá una protección anódica mínima de 20 micras en exteriores y 25 en ambientes marinos. Ensayos: medidas y tolerancias (inercia del perfil). Espesor del recubrimiento anódico. Calidad del sellado del recubrimiento anódico.

Lotes: 50 unidades de celosía o fracción.

Anclaje a fachada: En caso de celosía de bloques, éstos se recibirán con mortero. En caso de celosía de piezas, lamas, o paneles, éstos se unirán a un soporte para su anclaje a fachada.

Mortero para albañilería (ver Parte II, Relación de productos con marcado CE, 19.1.12).

PRESCRIPCIÓN EN CUANTO A LA EJECUCIÓN POR UNIDADES DE OBRA

Características técnicas de cada unidad de obra

Condiciones previas: soporte

En cualquier caso, las celosías no serán elementos sustentantes debiendo quedar aisladas de esfuerzos que produzcan otros elementos del edificio. En general, en el encuentro con un forjado u otro elemento estructural superior, existirá un espacio de 2 cm entre la última hilada y aquel, que se rellenará con mortero, pasadas 24 horas. En las celosías de paneles, el soporte estará formado por perfiles horizontales de aluminio anodizado o acero galvanizado, provistos de los elementos necesarios para su anclaje a fachada, siendo capaz de soportar sin deformaciones los esfuerzos de viento. En las celosías de bloques armadas, si el hueco a cerrar está limitado por elementos estructurales, se asegurará su anclaje disponiendo elementos intermedios. En las celosías de lamas, el soporte estará formado por una serie de perfiles horizontales y verticales de acero galvanizado o aluminio anodizado, siendo capaz de soportar los esfuerzos de viento sin deformarse ni producir vibraciones. En las celosías de piezas, el soporte estará formado por una serie de elementos horizontales y/o verticales unidos entre sí y compuestos por perfiles de aluminio anodizado o acero galvanizado. Los perfiles verticales estarán separados de forma que cada lama tenga, como mínimo, dos puntos de unión. Los huecos estarán terminados, incluso revestimiento interior y aislamiento de fachada.

Compatibilidad entre los productos, elementos y sistemas constructivos

Para prevenir el fenómeno electroquímico de la corrosión galvánica entre metales con diferente potencial, se adoptarán las siguientes medidas: Evitar el contacto entre dos metales de distinta actividad. En caso de no poder evitar el contacto, se deberá seleccionar metales próximos en la serie galvánica. Aislar eléctricamente los metales con diferente potencial. Evitar el acceso de agua y oxígeno a la zona de unión de los dos metales. En caso de celosías de lamas, los elementos de unión con el soporte, serán de material compatible con el de la lama y protegidos contra la corrosión. En caso de lamas de fibrocemento, los aditivos que se empleen para su coloración estarán exentos de sustancias que ataquen al cemento. En caso de celosías de bloques, el encuentro de la celosía con elementos estructurales se hará de forma que no sean solidarios, dejando una junta entre ambos de 2 cm como mínimo, rellena con mortero.

Proceso de ejecución

Ejecución

En caso de celosía de bloques, éstos se humedecerán por riego previamente sin llegar a empaparlos. En caso de celosía de bloques armada, se colocarán dos redondos cada 60 cm como máximo y en las juntas perpendiculares a los bordes de apoyo. En caso de celosía de piezas, éstas se fijarán a los elementos de soporte, cuidando que no queden holguras que puedan producir vibraciones. En caso de celosía de lamas, el soporte se fijará a la fachada mediante el anclaje de sus elementos, cuidando que queden completamente aplomados. Las lamas se fijarán al soporte procurando que no existan holguras en la unión que den lugar a vibraciones. En caso de celosía de paneles, la estructura se fijará a la fachada mediante el anclaje de sus elementos cuidando que queden aplomados. Los paneles se fijarán a la estructura de soporte.

Tolerancias admisibles

Celosía de bloques: La planeidad no presentará variaciones superiores a ± 10 mm comprobada con regla de 2 m. El desplome no presentará variaciones superiores a ± 3 mm comprobado con regla de 1 m. La horizontalidad no presentará variaciones superiores a ± 2 mm comprobada con regla de 1 m. El espesor del lagueado será superior a 1 cm.

Celosía de piezas colocada, de paneles o de lamas: Planeidad. No presentará variaciones superiores a 5 mm/m. Desplome. No presentará variaciones superiores a 3 mm/m.

Condiciones de terminación

La celosía quedará plana y aplomada.

Control de ejecución, ensayos y pruebas

Control de ejecución

El mortero de agarre no tendrá una dosificación distinta a la especificada. Celosía de bloques armada: recibida de los bloques, horizontalidad de hiladas, desplome, planeidad, mortero de agarre. La armadura tendrá las dimensiones y forma de colocación conforme a lo especificado. Celosía de piezas colocada: anclaje de soporte. Fijación de las piezas. No existirán holguras. Celosía de lamas y paneles: anclaje estructura soporte. Fijación de las piezas. No existirán holguras.

Conservación y mantenimiento

No se someterán a esfuerzos para los que no han sido diseñadas. En caso de celosía de piezas, de lamas y de paneles, no se colgarán elementos ni se producirán empujes que puedan dañarla.

PERSIANAS

DESCRIPCIÓN

Descripción

Cerramientos de huecos de fachada, enrollables o de celosía, de accionamiento manual o a motor, para oscurecer y proteger de las vistas el interior de los locales.

Criterios de medición y valoración de unidades

Unidad o metro cuadrado de hueco cerrado con persiana, totalmente montada, incluyendo todos los mecanismos y accesorios necesarios para su funcionamiento.

PRESCRIPCIONES SOBRE LOS PRODUCTOS

Características y recepción de los productos que se incorporan a las unidades de obra

Persiana (ver Parte II, Relación de productos con marcado CE, 7.2.1): podrá ser enrollable o de celosía. La persiana estará formada por lamas de madera, aluminio o PVC, siendo la lama inferior más rígida que las restantes. Lamas de madera: altura máxima 6 cm, anchura mínima 1,10 cm. Humedad: inferior a 8% en zona interior y a 12% en zona litoral. Dimensiones. Inercia. Nudos. Fendas y abcealladuras. Peso específico. Dureza. Lamas de aluminio: espesores y dimensiones: altura máxima 6 cm, anchura mínima 1,10 cm. Anodizado: 20 micras en exteriores, 25 micras en ambiente marino. Calidad del sellado del recubrimiento anódico. Lamas de PVC: peso específico: mínimo 1,40 gr/cm³. Espesor del perfil: mínimo 1 mm.

Guía: los perfiles en forma de U que conformen la guía, serán de acero galvanizado o aluminio anodizado y de espesor mínimo 1 mm.

Sistema de accionamiento.

En caso de sistema de accionamiento manual: El rodillo será resistente a la humedad y capaz de soportar el peso de la persiana. La polea será de acero o aluminio, protegidos contra la corrosión, o de PVC. La cinta será de material flexible con una resistencia a tracción cuatro veces superior al peso de la persiana.

En caso de sistema de accionamiento mecánico: El rodillo será resistente a la humedad y capaz de soportar el peso de la persiana. La polea será de acero galvanizado o protegido contra la corrosión. El cable estará formado por hilos de acero galvanizado, e irá alojado en un tubo de PVC rígido. El mecanismo del torno estará alojado en caja de acero galvanizado, aluminio anodizado o PVC rígido.

Caja de persiana: en cualquier caso la caja de persiana estará cerrada por elementos resistentes a la humedad, de madera, chapa metálica u hormigón, siendo practicable desde el interior del local. Asimismo serán estancas al aire y al agua de lluvia y se dotarán de un sistema de bloqueo desde el interior, en puntos donde se precise tomar medidas contra el robo. No constituirá puente térmico.

PRESCRIPCIÓN EN CUANTO A LA EJECUCIÓN POR UNIDADES DE OBRA

Características técnicas de cada unidad de obra

Condiciones previas: soporte

La fachada estará terminada y el aislamiento colocado. Los huecos de fachada estarán terminados, incluso el revestimiento interior, el aislamiento y la carpintería.

Compatibilidad entre los productos, elementos y sistemas constructivos

Para prevenir el fenómeno electroquímico de la corrosión galvánica entre metales con diferente potencial, se adoptarán las siguientes medidas: Evitar el contacto entre dos metales de distinta actividad. En caso de no poder evitar el contacto, se deberá seleccionar metales próximos en la serie galvánica. Aislar eléctricamente los metales con diferente potencial. Evitar el acceso de agua y oxígeno a la zona de unión de los dos metales. Se evitarán los siguientes contactos bimetalicos: Cinc en contacto con: acero, cobre, plomo y acero inoxidable. Aluminio con: plomo y cobre. Acero dulce con: plomo, cobre y acero inoxidable. Plomo con: cobre y acero inoxidable. Cobre con: acero inoxidable. Proceso de ejecución.

Proceso de ejecución

Ejecución

En caso de persiana enrollable: Se situarán y aplomarán las guías, fijándose al muro mediante tornillo o anclaje de sus patillas. Estarán provistas, para su fijación, de perforaciones o patillas equidistantes. Las patillas tendrán un espesor mayor a 1 mm y una longitud de 10 cm como mínimo. Tendrán 3 puntos de fijación para alturas no mayores de 250 cm, 4 puntos para alturas no mayores de 350 cm y 5 para alturas mayores. Los puntos de fijación extremos distarán de éstos 25 cm como máximo. Las guías estarán separadas como mínimo 5 cm de la carpintería y penetrarán 5 cm en la caja de enrollamiento. Se introducirán en las guías la persiana y entre éstas y las lamas habrá una holgura de 5 mm. El rodillo se unirá a la polea y se fijará, mediante anclaje de sus soportes a las paredes de la caja de enrollamiento cuidando que quede horizontal. El mecanismo de enrollamiento automático, se fijará al paramento en el mismo plano vertical que la polea y a 80 cm del suelo. La cinta se unirá en sus extremos con el mecanismo de enrollamiento automático y la polea, quedando tres vueltas de reserva cuando la persiana esté cerrada. La lama superior de la persiana, estará provista de cintas, para su fijación al rodillo. La lama inferior será más rígida que las restantes y estará provista de dos topes a 20 cm de los extremos para impedir que se introduzca totalmente en la caja de enrollamiento.

En caso de persiana de celosía. Si es corredera, las guías se fijarán adosadas al muro y paralelas a los lados del hueco, mediante tornillos o patillas. Los herrajes de colgar y los pivotes guía se fijarán a la persiana a 5 cm de los extremos. Si es abatible, el marco se fijará al muro mediante tornillos o patillas, con dos puntos de fijación como mínimo cada lado del marco. Si es plegable, las guías se colocarán adosadas o empotradas en el muro y paralelas entre sí, fijándose mediante tornillos o patillas. Se colocarán herrajes de colgar cada dos hojas de manera que ambos queden en la misma vertical.

Condiciones de terminación

La persiana quedará aplomada, ajustada y limpia.

Control de ejecución, ensayos y pruebas

Control de ejecución

Puntos de observación. Se prestará especial cuidado en la ejecución de las cajas de persiana, debido a los puentes térmicos que se pueden crear, atendiéndose a los detalles constructivos correspondientes.

Disposición y fijación. Situación y aplomado de las guías: penetración en la caja, 5 cm. Separación de la carpintería, 5 cm como mínimo. Fijación de las guías. Caja de persiana: fijación de sus elementos al muro. Estanquidad de las juntas de encuentro de la caja con el muro. Aislante térmico.

Comprobación final. Sistema de bloqueo desde el interior, en su caso. Lama inferior más rígida con topes que impidan la penetración de la persiana en la caja.

Ensayos y pruebas

Accionamiento de la persiana. Subida, bajada y fijación a una altura.

Conservación y mantenimiento

Las persianas se protegerán adecuadamente. No se someterán a esfuerzos para los que no han sido diseñadas.

CIERRES

DESCRIPCIÓN

Descripción

Cerramientos de seguridad en huecos de fachadas, con cierres plegables, extensibles, enrollables o batientes, ciegos o formando malla, con el objeto de impedir el paso a un local.

Criterios de medición y valoración de unidades

Unidad o metro cuadrado de cierre, considerándose en ambos casos el cierre totalmente montado y en funcionamiento.

PRESCRIPCIONES SOBRE LOS PRODUCTOS

Características y recepción de los productos que se incorporan a las unidades de obra

La recepción de los productos, equipos y sistemas se realizará conforme se desarrolla en la Parte II, Condiciones de recepción de productos. Este control comprende el control de la documentación de los suministros (incluida la del marcado CE cuando sea pertinente), el control mediante distintivos de calidad o evaluaciones técnicas de idoneidad y el control mediante ensayos. Los componentes cumplirán las siguientes condiciones según el tipo de cierre:

En caso de cierre plegable, cada hoja estará formada por chapa de acero, de 0,80 mm de espesor mínimo, galvanizado o protegido contra la corrosión y el cerco estará formado por un perfil en L de acero galvanizado o protegido contra la corrosión.

En caso de cierre extensible, los elementos verticales, las tijeras y las guías superior e inferior estarán formados por perfiles de acero galvanizado o protegido contra la corrosión.

En caso de cierre enrollable, los perfiles en forma de U que conformen la guía, serán de acero galvanizado o protegido contra la corrosión y de espesor mínimo 1 mm, y dimensiones en función de la anchura del hueco. Tanto en caso de accionamiento manual como mecánico, el eje fijo y los tambores recuperadores serán de material resistente a la humedad. Los elementos de cerramiento exteriores de la caja de enrollamiento serán resistentes a la humedad, pudiendo ser de madera, chapa metálica, hormigón o cerámicos.

El tipo articulado estará formado por lamas de fleje de acero galvanizado o protegido contra la corrosión. El tipo tubular estará formado por tubos de acero galvanizado o protegido contra la corrosión, de 16 mm de diámetro y 1 mm de espesor; la unión entre tubos se hará por medio de flejes de acero galvanizado o protegido contra la corrosión, de 0,80 mm de espesor. El tipo malla estará formado por redondos de acero galvanizado o protegido contra la corrosión.

Persianas (ver Parte II, Relación de productos con marcado CE, 7.2.1). Perfiles laminados y chapas de acero (ver Parte II, Relación de productos con marcado CE, 1.1.2). Tubos de acero galvanizado (ver Parte II, Relación de productos con marcado CE, 19.5.1, 19.5.2). Perfiles de aluminio anodizado (ver Parte II, Relación de productos con marcado CE, 19.6.1). Perfiles de madera (ver Parte II, Relación de productos con marcado CE, 1.5.2).

PRESCRIPCIÓN EN CUANTO A LA EJECUCIÓN POR UNIDADES DE OBRA

Características técnicas de cada unidad de obra

Condiciones previas: soporte En caso de cierre enrollable, se comprobará la altura del hueco para dejar el espacio suficiente para su enrollamiento. Los entucidos no sobresaldrán en jambas y dintel para que no rocen con la hoja del cierre, dañándola. Se comprobará que el pavimento esté a nivel y limpio, para obtener un cerramiento correcto.

Compatibilidad entre los productos, elementos y sistemas constructivos

Para prevenir el fenómeno electroquímico de la corrosión galvánica entre metales con diferente potencial, se adoptarán las siguientes medidas: Evitar el contacto entre dos metales de distinta actividad. En caso de no poder evitar el contacto, se deberá seleccionar metales próximos en la serie galvánica. Aislar eléctricamente los metales con diferente potencial. Evitar el acceso de agua y oxígeno a la zona de unión de los dos metales. Se evitarán los siguientes contactos bimetalógicos: Cinc en contacto con: acero, cobre, plomo y acero inoxidable. Aluminio con: plomo y cobre. Acero dulce con: plomo, cobre y acero inoxidable. Plomo con: cobre y acero inoxidable. Cobre con: acero inoxidable.

Proceso de ejecución

Ejecución

Se replanteará y marcará la situación de los anclajes y cajeados. En cualquier caso, el cierre quedará en el nivel y el plano previstos, dispondrá de topes fijados al paramento para evitar golpes al abrirlo; así mismo, los mecanismos de deslizamiento garantizarán un accionamiento suave y silencioso. Las guías se fijarán al paramento con anclajes galvanizados, con una distancia entre ellos menor o igual de 50 cm y a los extremos inferior a 30 cm. La holgura entre el pavimento y la hoja será inferior a 10 mm. La guía tendrá 3 puntos de fijación para alturas inferiores a 250 cm, 4 puntos para alturas inferiores a 350 cm y 5 puntos para alturas mayores; los puntos de fijación extremos distarán de éstos 25 cm como máximo. En caso de cierre plegable, la unión entre hojas y cerco se hará mediante dos pernos o bisagras soldadas en sus lados verticales, a 15 cm de los extremos. El cerco estará provisto de dos patillas de 5 cm de longitud, separadas 25 cm de los extremos, y se fijará al muro mediante atomillado o anclaje de sus patillas cuidando que quede aplomado. En caso de cierre extensible, los elementos verticales estarán unidos entre sí en tres puntos, dos a 10 cm de los extremos y otro en el centro. Las guías superior e inferior tendrán como mínimo dos puntos de fijación, quedando paralelas entre sí, a los lados del hueco y en el mismo plano vertical; asimismo estarán separadas 5 cm como mínimo de la carpintería. En caso de cierre enrollable, la guía se fijará al muro mediante atomillado o anclaje de sus patillas cuidando que quede aplomada; podrán colocarse empotradas o adosadas al muro y separadas 5 cm como mínimo de la carpintería. Penetrará 5 cm en la caja de enrollamiento. Se introducirá el cierre enrollable en las guías y se fijará mediante tornillos a los tambores del rodillo, cuidando que quede horizontal. El sistema de accionamiento se fijará a las paredes de la caja de enrollamiento mediante anclaje de sus soportes, cuidando que quede horizontal; el eje estará separado 25 cm de la caja de enrollamiento.

Tolerancias admisibles

En general: La horizontalidad no presentará variaciones superiores a ± 1 mm en 1 m. El desplome de las guías no presentará variaciones superiores a ± 2 mm en 1 m. El plano previsto respecto a las paredes no presentará variaciones superiores a ± 2 mm en 1 m. La holgura hoja-solado no será inferior a 2 mm.

En caso de cierre plegable: Colocación del cerco: fijación defectuosa. Desplome de 2 mm en 1 m. En caso de cierre extensible: Colocación del cierre: fijación defectuosa. Separación de la carpintería inferior a 5 cm.

Control de ejecución, ensayos y pruebas

Control de ejecución

Puntos de observación. En general, se cumplen las tolerancias admisibles. En caso de cierre plegable: comprobación de la fijación defectuosa de los elementos de giro en la colocación del cierre. En caso de cierre extensible: comprobación de la fijación y situación de las guías (fijación, horizontalidad, paralelismo).

TOLDOS Y PARASOLES

DESCRIPCIÓN

Descripción

Protecciones ligeras material textil, por lo general plegables, que detienen parcial o totalmente la radiación solar directa.

Criterios de medición y valoración de unidades

Metro cuadrado de toldo completamente terminado, incluso herrajes y accesorios, totalmente colocado.

PRESCRIPCIONES SOBRE LOS PRODUCTOS

Características y recepción de los productos que se incorporan a las unidades de obra

La recepción de los productos, equipos y sistemas se realizará conforme se desarrolla en la Parte II, Condiciones de recepción de productos. Este control comprende el control de la documentación de los suministros (incluida la del marcado CE cuando sea pertinente), el control mediante distintivos de calidad o evaluaciones técnicas de idoneidad y el control mediante ensayos.

Toldos (ver Parte II, Relación de productos con marcado CE, 7.2.2). Pieza/s textil/es, opacas o traslúcidas. Estructura de sustentación (brazos laterales, etc.): acero, aluminio, madera, etc. Mecanismos de anclaje (tacos de expansión y tirafondos de cabeza hexagonal, cadmiado o galvanizado).

PRESCRIPCIÓN EN CUANTO A LA EJECUCIÓN POR UNIDADES DE OBRA

Características técnicas de cada unidad de obra

Condiciones previas: soporte

Los anclajes se fijarán a elementos resistentes (fábricas, forjados, etc.). Si son antepechos de fábrica el espesor mínimo será de 15 cm.

Compatibilidad entre los productos, elementos y sistemas constructivos

Para prevenir el fenómeno electroquímico de la corrosión galvánica entre metales con diferente potencial, se adoptarán las siguientes medidas: Evitar el contacto entre dos metales de distinta actividad. En caso de no poder evitar el contacto, se deberá seleccionar metales próximos en la serie galvánica. Aislar eléctricamente los metales con diferente potencial. Evitar el acceso de agua y oxígeno a la zona de unión de los dos metales. Se evitarán los siguientes contactos bimetalógicos: Cinc en contacto con: acero, cobre, plomo y acero inoxidable. Aluminio con: plomo y cobre. Acero dulce con: plomo, cobre y acero inoxidable. Plomo con: cobre y acero inoxidable. Cobre con: acero inoxidable. Proceso de ejecución.

Proceso de ejecución

Ejecución

Se empotrarán a la fachada los elementos de fijación. Se montarán según el modelo y las instrucciones específicas del fabricante, bajo el control de la oficina de estudios correspondientes. En caso de que el toldo lleve tambor de enrollamiento, este no entorpecerá el movimiento de las hojas de la carpintería.

Condiciones de terminación

El toldo quedará aplomado y limpio.

Control de ejecución, ensayos y pruebas

Control de ejecución

Puntos de observación: Empotramiento a la fachada. Elementos de fijación.

Conservación y mantenimiento

Los toldos se mantendrán limpios y protegidos. No se someterán a esfuerzos para los que no ha sido diseñado y puedan dañarlo. Se evitarán golpes y rozaduras, así como el vertido sobre el toldo de productos cáusticos y de agua procedente de jardineras o de la limpieza de la cubierta. No se apoyarán objetos ni se aplicarán esfuerzos perpendiculares al plano del toldo. No se colgará de la estructura del toldo cualquier objeto, ni se fijará sobre ella.

BARANDILLAS

DESCRIPCIÓN

Descripción

Defensa formada por barandilla compuesta de bastidor (pilastras y barandales), pasamanos y entrepaño, anclada a elementos resistentes como forjados, soleras y muros, para protección de personas y objetos de riesgo de caída entre zonas situadas a distinta altura.

Criterios de medición y valoración de unidades

Metro lineal incluso pasamanos y piezas especiales, totalmente montado.

PRESCRIPCIONES SOBRE LOS PRODUCTOS

Características y recepción de los productos que se incorporan a las unidades de obra

La recepción de los productos, equipos y sistemas se realizará conforme se desarrolla en la Parte II, Condiciones de recepción de productos. Este control comprende el control de la documentación de los suministros (incluida la del marcado CE cuando sea pertinente), el control mediante distintivos de calidad o evaluaciones técnicas de idoneidad y el control mediante ensayos.

Bastidor: Los perfiles que conforman el bastidor podrán ser de acero galvanizado, aleación de aluminio anodizado, etc. Perfiles laminados en caliente de acero y chapas (ver Parte II, Relación de productos con marcado CE, 1.1.2). Perfiles huecos de acero (ver Parte II, Relación de productos con marcado CE, 19.5.1, 19.5.2). Perfiles de aluminio anodizado (ver Parte II, Relación de productos con marcado CE, 19.6.1). Perfiles de madera (ver Parte II, Relación de productos con marcado CE, 1.5.2).

Pasamanos: Reunirá las mismas condiciones exigidas a la barandillas; en caso de utilizar tornillos de fijación, por su posición, quedarán protegidos del contacto directo con el usuario.

Entrepaños: Los entrepaños para relleno de los huecos del bastidor podrán ser de polimetacrilato, poliéster reforzado con fibra de vidrio, PVC, fibrocemento, etc., con espesor mínimo de 5 mm; asimismo podrán ser de vidrio (armado, templado o laminado), etc.

Anclajes: Los anclajes podrán realizarse mediante: Placa aislada, en barandillas de acero para fijación de las pilastras cuando sus ejes disten del borde del forjado no menos de 10 cm y para fijación de barandales a los muros laterales. Pletina continua, en barandillas de acero para fijación de las pilastras cuando sus ejes disten del borde del forjado no menos de 10 cm, coincidiendo con algún elemento prefabricado del forjado. Angular continuo, en barandillas de acero para fijación de las pilastras cuando sus ejes disten del borde del forjado no menos de 10 cm, o se sitúan en su cara exterior. Pata de agarre, en barandillas de aluminio, para fijación de las pilastras cuando sus ejes disten del borde del forjado no menos de 10 cm. Pieza especial, normalmente en barandillas de aluminio para fijación de pilastras, y de barandales con tornillos. Los materiales y equipos de origen industrial, deberán cumplir las condiciones funcionales y de calidad que se fijan en las correspondientes normas y disposiciones vigentes relativas a fabricación y control industrial. Cuando el material o equipo llegue a obra con certificado de origen industrial que acredite el cumplimiento de dichas condiciones, normas o disposiciones, su recepción se realizará comprobando, únicamente, sus características aparentes.

PRESCRIPCIÓN EN CUANTO A LA EJECUCIÓN POR UNIDADES DE OBRA

Características técnicas de cada unidad de obra

Condiciones previas: soporte

Las barandillas se anclarán a elementos resistentes como forjados o soleras, y cuando estén ancladas sobre antepechos de fábrica su espesor será superior a 15 cm. Siempre que sea posible se fijarán los barandales a los muros laterales mediante anclajes.

Compatibilidad entre los productos, elementos y sistemas constructivos

Para prevenir el fenómeno electroquímico de la corrosión galvánica entre metales con diferente potencial, se adoptarán las siguientes medidas: Evitar el contacto entre dos metales de distinta actividad. En caso de no poder evitar el contacto, se deberá seleccionar metales próximos en la serie galvánica. Aislar eléctricamente los metales con diferente potencial. Evitar el acceso de agua y oxígeno a la zona de unión de los dos metales. Se evitarán los siguientes contactos bimetalógicos: Cinc en contacto con: acero, cobre, plomo y acero inoxidable. Aluminio con: plomo y cobre. Acero dulce con: plomo, cobre y acero inoxidable. Plomo con: cobre y acero inoxidable. Cobre con: acero inoxidable. Proceso de ejecución

Proceso de ejecución

Ejecución

Replantada en obra la barandilla, se marcará la situación de los anclajes. Alineada sobre los puntos de replanteo, se presentará y aplomará con tornapuntas, fijándose provisionalmente a los anclajes mediante puntos de soldadura o atomillado suave. Los anclajes podrán realizarse mediante placas, pletinas o angulares, según la elección del sistema y la distancia entre el eje de las pilastras y el borde de los elementos

resistentes. Los anclajes garantizarán la protección contra empujes y golpes durante todo el proceso de instalación; asimismo mantendrán el aplomado de la barandilla hasta que quede definitivamente fijada al soporte. Si los anclajes son continuos, se recibirán directamente al hormigonar el forjado. Si son aislados, se recibirán con mortero de cemento en los cajeados previstos al efecto en forjados y muros. En forjados ya ejecutados los anclajes se fijarán mediante tacos de expansión con empotramiento no menor de 45 mm y tornillos. Cada fijación se realizará al menos con dos tacos separados entre sí 50 mm. Siempre que sea posible se fijarán los barandales a los muros laterales mediante anclajes. La unión del perfil de la pilastra con el anclaje se realizará por soldadura, respetando las juntas estructurales mediante juntas de dilatación de 40 mm de ancho entre barandillas. Cuando los entrepaños y/o pasamanos sean desmontables, se fijarán con tornillos, junquillos, o piezas de ensamblaje, desmontables siempre desde el interior.

Tolerancias admisibles

Condiciones de terminación

El sistema de anclaje al muro será estanco al agua, mediante sellado y recebado con mortero del encuentro de la barandilla con el elemento al que se ancle. Según el CTE DB SU 8 apartados 2.3 y 3.8. Cuando los anclajes de barandillas se realicen en un plano horizontal de la fachada, la junta entre el anclaje y la fachada debe realizarse de tal forma que se impida la entrada de agua a través de ella mediante el sellado, un elemento de goma, una pieza metálica u otro elemento que produzca el mismo efecto

Control de ejecución, ensayos y pruebas

Control de ejecución

Puntos de observación. Disposición y fijación: Aplomado y nivelado de la barandilla. Comprobación de la altura y entrepaños (huecos). Comprobación de la fijación (anclaje) según especificaciones del proyecto.

Ensayos y pruebas

Según el CTE DB SE AE, apartado 3.2. Se comprobará que las barreras de protección tengan resistencia y rigidez suficiente para resistir la fuerza horizontal establecida en dicho apartado, en función de la zona en que se encuentren. La fuerza se aplicará a 1,2 m o sobre el borde superior del elemento, si éste está situado a menos altura. Las barreras de protección situadas delante de asientos fijos, resistirán una fuerza horizontal en el borde superior de 3 kN/m y simultáneamente con ella, una fuerza vertical uniforme de 1,0 kN/m, como mínimo, aplicada en el borde exterior. En las zonas de tráfico y aparcamiento, los parapetos, petos o barandillas y otros elementos que delimiten áreas accesibles para los vehículos resistirán una fuerza horizontal, uniformemente distribuida sobre una longitud de 1 m, aplicada a 1,2 m de altura sobre el nivel de la superficie de rodadura o sobre el borde superior del elemento si éste está situado a menos altura, cuyo valor característico se definirá en el proyecto en función del uso específico y de las características del edificio, no siendo inferior a $q_k = 100$ kN.

Conservación y mantenimiento

Las barreras de protección no se utilizarán como apoyo de andamios, tablonos ni elementos destinados a la subida de cargas. Se revisarán los anclajes hasta su entrega y se mantendrán limpias.

REJAS

DESCRIPCIÓN

Descripción

Elementos de seguridad fijos en huecos exteriores constituidos por bastidor, entrepaño y anclajes, para protección física de ventanas, balcones, puertas y locales interiores contra la entrada de personas extrañas.

Criterios de medición y valoración de unidades

Unidades de reja, totalmente terminadas y colocadas o en metros cuadrados.

PRESCRIPCIONES SOBRE LOS PRODUCTOS

Características y recepción de los productos que se incorporan a las unidades de obra

La recepción de los productos, equipos y sistemas se realizará conforme se desarrolla en la Parte II, Condiciones de recepción de productos. Este control comprende el control de la documentación de los suministros (incluida la del marcado CE cuando sea pertinente), el control mediante distintivos de calidad o evaluaciones técnicas de idoneidad y el control mediante ensayos.

Bastidor: elemento estructural formado por pilastros y barandales. Transmite los esfuerzos a los que es sometida la reja a los anclajes. Perfiles laminados en caliente de acero y chapas (ver Parte II, Relación de productos con marcado CE, 19.5.1, 19.5.2). Perfiles de aluminio anodizado (ver Parte II, Relación de productos con marcado CE, 19.6.1).

Entrepaño: conjunto de elementos lineales o superficiales de cierre entre barandales y pilastros.

Sistema de anclaje: Empotrada (patillas). Tacos de expansión y tirafondos, etc.

PRESCRIPCIÓN EN CUANTO A LA EJECUCIÓN POR UNIDADES DE OBRA

Características técnicas de cada unidad de obra

Condiciones previas: soporte

Las rejas se anclarán a elementos resistentes (muro, forjado, etc.). Si son antepechos de fábrica el espesor mínimo será de 15 cm. Los huecos en la fábrica y sus revestimientos estarán acabados.

Compatibilidad entre los productos, elementos y sistemas constructivos

Para prevenir el fenómeno electroquímico de la corrosión galvánica entre metales con diferente potencial, se adoptarán las siguientes medidas: Evitar el contacto entre dos metales de distinta actividad. En caso de no poder evitar el contacto, se deberá seleccionar metales próximos en la serie galvánica. Aislar eléctricamente los metales con diferente potencial. Evitar el acceso de agua y oxígeno a la zona de unión de los dos metales. Se evitarán los siguientes contactos bimetalicos: Cinc en contacto con: acero, cobre, plomo y acero inoxidable. Aluminio con: plomo y cobre. Acero dulce con: plomo, cobre y acero inoxidable. Plomo con: cobre y acero inoxidable. Cobre con: acero inoxidable.

Proceso de ejecución

Ejecución

Se replanteará y marcará la situación de los anclajes y cajeados. Presentada sobre los puntos de replanteo con tornapuntas, se aplomará y fijará a los paramentos mediante el anclaje de sus elementos, cuidando que quede completamente aplomada. El anclaje al muro será estable y resistente, no originando penetración de agua en el mismo.

Condiciones de terminación

La reja quedará aplomada y limpia. Las rejas de acero deberán llevar una protección anticorrosión de 20 micras como mínimo en exteriores, y 25 en ambiente marino.

Control de ejecución, ensayos y pruebas

Control de ejecución

Puntos de observación. Disposición y fijación: Aplomado y nivelado de rejas. Comprobación de la altura y de entrepaños. Sellado o recebado con mortero del encuentro de la reja con el elemento donde se ancle. Comprobación de la fijación (anclaje) según especificaciones del proyecto.

Conservación y mantenimiento

Las rejas no se utilizarán en ningún caso como apoyo de andamios, tablonos ni elementos destinados a la subida de muebles o cargas. Las rejas se mantendrán limpias y se protegerán adecuadamente. No se someterán a esfuerzos para los que no han sido diseñadas y puedan dañarse.

FACHADAS DE PANELES LIGEROS

DESCRIPCIÓN

Descripción

Cerramiento de edificios constituido por elementos ligeros opacos o transparentes fijados a una estructura auxiliar anclada a la estructura del edificio, donde la carpintería puede quedar vista u oculta.

Criterios de medición y valoración de unidades

Metro cuadrado de superficie de muro ejecutado (estructura, paneles, acristalamiento), incluyendo o no la estructura auxiliar incluso piezas especiales de anclaje, sellado y posterior limpieza.

PRESCRIPCIONES SOBRE LOS PRODUCTOS

Características y recepción de los productos que se incorporan a las unidades de obra

La recepción de los productos, equipos y sistemas se realizará conforme se desarrolla en la Parte II, Condiciones de recepción de productos. Este control comprende el control de la documentación de los suministros (incluida la del marcado CE cuando sea pertinente), el control mediante distintivos de calidad o evaluaciones técnicas de idoneidad y el control mediante ensayos.

Bases de fijación en los forjados: Estarán constituidas por perfil de acero con un espesor mínimo de galvanizado por inmersión de 4 micras. Asimismo llevarán soldadas un mínimo de dos patillas de anclaje y se dispondrán uniformemente repartidas. Irán provistos de los elementos necesarios para el acoplamiento con el anclaje.

Anclajes: Estarán constituidos por perfil de acero con un espesor mínimo de galvanizado por inmersión de 40 micras. Asimismo irán provistos de los elementos necesarios para el acoplamiento con la base de fijación, de forma que permita el reglaje de los elementos del muro cortina en sus dos direcciones laterales, y otra normal al mismo. Absorberán los movimientos de dilatación del edificio.

Estructura auxiliar: Existen dos sistemas: montantes verticales y travesaños horizontales, o únicamente montantes verticales. Los montantes y travesaños no presentarán deformaciones ni alabeos, su aspecto superficial estará exento de rayas, golpes o abolladuras y sus cortes serán homogéneos. Irá provisto de los elementos necesarios para el acoplamiento con los anclajes, travesaños o paneles completos y con los montantes superior e inferior. Los montantes llevarán en los extremos los elementos necesarios para el acoplamiento con los paneles y vendrán protegidos superficialmente contra los agentes corrosivos.

Los travesaños y montantes podrán ser de: Aluminio, de espesor mínimo 2 mm. Acero conformado, de espesor mínimo 0,80 mm. Acero inoxidable, de espesor mínimo 1,50 mm. PVC, etc. La periferia será con/sin rotura de puente térmico. Las bases de fijación, el anclaje y la estructura auxiliar deberán tener la resistencia suficiente para soportar el peso de los elementos del muro cortina separadamente, planta por planta.

Sistema de fijación del vidrio: La fijación del vidrio a la estructura portante se podrá conseguir por dos técnicas diferentes: Fijación mecánica mediante piezas metálicas y taladros practicados al vidrio. Acristalamiento estructural: fijación elástica con adhesivos, generalmente siliconas de alto módulo.

Acristalamiento (ver Parte II, Relación de productos con marcado CE, 7.4): En caso de que la fijación a la estructura portante sea mecánica, el vidrio deberá ser obligatoriamente templado. En caso de acristalamiento estructural, el vidrio podrá ser monolítico o con cámara de aire, recocido, templado, laminar, incoloro, de color y con capas selectivas ya sean reflectantes o bajo emisivos. En antepechos siempre serán vidrios templados. El acristalamiento siempre llevará un tratamiento de bordes, como mínimo canto arenado.

Elementos opacos de cerramiento: A su vez estarán constituidos por una placa exterior y otra interior (de acero, aluminio, cobre, madera, vidrio, zinc, etc.), con un material aislante intermedio (lana mineral, poliestireno expandido, etc.). Los elementos opacos serán resistentes a la abrasión y a los agentes atmosféricos.

Junta preformada de estanquidad: podrá ser de policloropropeno, de PVC, etc.

Producto de sellado: podrá ser de tipo Thiokol, siliconas, etc.

Paneles (ver Parte II, Relación de productos con marcado CE, 19.8.4). El panel se suministrará con su sistema de sujeción a la estructura del edificio, que garantizará, una vez colocado el panel, su estabilidad así como su resistencia a las sollicitaciones previstas.

El panel podrá ser de un material homogéneo, (plástico, metálico, etc.), o bien compuesto de capa exterior de tipo plástico o metálico (acero, aluminio, acero inoxidable, madera, material sintético, etc.), capa intermedia de material aislante y una lámina interior de material plástico, metálico, madera, etc. Los cantos del panel presentarán la forma adecuada y/o se suministrará con los elementos accesorios necesarios para que las juntas resultantes de la unión entre paneles y de éstos con los elementos de la fachada, una vez selladas y acabadas sean estancas al aire y al agua y no den lugar a puentes térmicos. El material que constituya el aislamiento térmico podrá ser fibra de vidrio, espuma rígida de poliestireno extruida, espuma de poliuretano, etc. En caso de paneles de acero éste llevará algún tipo de tratamiento como prelacado, galvanizado, etc. En caso de paneles de aluminio, el espesor mínimo del anodizado será de 20 micras en exteriores y 25 micras en ambiente marino. En caso de ir lacados, el espesor mínimo del lacado será de 80 micras.

Sistema de sujeción: Cuando la rigidez del panel no permita un sistema de sujeción directo a la estructura del edificio, el sistema incluirá elementos auxiliares como correas en Z o C, perfiles intermedios de acero, etc., a través de los cuales se realizará la fijación. Se indicarán las tolerancias que permite el sistema de fijación, de aplomado entre el elemento de fijación más saliente y cualquier otro y de distancia entre planos horizontales de fijación. Los elementos metálicos que comprenden el sistema de sujeción quedarán protegidos contra la corrosión. El sistema de fijación del panel a la estructura secundaria podrá ser visto u oculto mediante clips, tornillos autorroscantes, etc. Juntas: las juntas entre paneles podrán ser a tope, o mediante perfiles, etc. Productos de sellado (ver Parte II, Relación de productos con marcado CE, 9): podrá ser mediante productos pastosos o bien perfiles preformados.

DESCRIPCIÓN EN CUANTO A LA EJECUCIÓN POR UNIDADES DE OBRA

Características técnicas de cada unidad de obra

Condiciones previas: soporte

Durante la ejecución de los forjados se recibirán en su cara superior, inferior o en el canto un número n de bases de fijación quedando empotradas, aplomadas y niveladas. Antes de colocar el anclaje, se comprobará que los desniveles máximos de los forjados son menores de 25 mm y que el desplome entre caras de forjados en fachada no es mayor de 10 mm. En el borde del forjado inferior se marcarán los ejes de modulación pasándolos mediante plomos a los sucesivas plantas.

Compatibilidad entre los productos, elementos y sistemas constructivos

Para prevenir el fenómeno electroquímico de la corrosión galvánica entre metales con diferente potencial, se adoptarán las siguientes medidas: Evitar el contacto entre dos metales de distinta actividad. En caso de no poder evitar el contacto, se deberá seleccionar metales próximos en la serie galvánica. Aislar eléctricamente los metales con diferente potencial. Evitar el acceso de agua y oxígeno a la zona de unión de los dos metales. Cuando la estructura auxiliar del muro cortina no esté preparada para recibir directamente el elemento de cerramiento, éste se colocará con carpintería. Los adhesivos serán siliconas de tres tipos según los materiales a enlazar: Silicona para unión vidrio - vidrio en la fabricación del doble acristalamiento. Silicona para la unión vidrio - metal en la fijación del vidrio al marco soporte. Silicona de estanquidad para el sellado de las juntas entre vidrios. Los elementos auxiliares (calzos, obturadores, etc.) que intervengan en el montaje serán compatibles entre sí y con los selladores y adhesivos. Se tendrá en cuenta las características particulares

de cada producto vítreo y su compatibilidad con el resto de materiales. En el caso de acristalamiento estructural se podrá usar cualquier tipo de vidrio o excepción del vidrio armado.

Proceso de ejecución

Ejecución

Los anclajes se fijarán a las bases de fijación de manera que permita el reglaje del montante una vez colocado. Se colocarán los montantes en la fachada uniéndolos a los anclajes por su parte superior permitiendo la regulación en sus tres direcciones, para lograr la modulación, aplomado y nivelación. En el extremo superior del montante se acoplará un casquillo que permita el apoyo con el montante superior. Entre los montantes quedará una junta de dilatación de 2 mm/m, mínimo. Los travesaños se unirán a los montantes por medio de casquillos y otros sistemas. Entre el montante y travesaño, quedará una junta de dilatación de 2 mm/m. Se colocará el elemento opaco o transparente de cerramiento sobre el módulo del cerramiento fijándose a él mediante junquillos a presión u otros sistemas. Se colocará la junta preformada de estanquidad a lo largo de los encuentros del cerramiento con los elementos de obra gruesa, así como en la unión con los elementos opacos, transparentes y carpinterías, de forma que asegure la estanquidad al aire y al agua permitiendo los movimientos de dilatación. El panel completo se unirá a los montantes por casquillos a presión y angulares atomillados que permitan la dilatación, haciendo coincidir esta unión con los perfiles horizontales del panel. En su caso, el elemento de carpintería se unirá por tornillos con juntas de expansión u otros sistemas flotantes a la estructura auxiliar del cerramiento. En caso de acristalamiento estructural, el encolado de los vidrios a los bastidores metálicos se hará siempre en taller climatizado, nunca en obra, para evitar riesgo de suciedad u condensaciones.

Condiciones de terminación

El producto de sellado se aplicará en todo el perímetro de las juntas a temperatura superior a 0 °C, comprobando antes de extenderlo que no existen óxidos, polvo, grasa o humedad.

Control de ejecución, ensayos y pruebas

Control de ejecución

Puntos de observación.

Condiciones de no aceptación:

Base de fijación: El desplome presente variaciones superiores a ± 1 cm, o desniveles de $\pm 2,5$ cm en 1 m.

Montantes y travesaños: No existan casquillos de unión entre montantes. El desplome o desnivel presente variaciones superiores a $\pm 2\%$.

Cerramiento: No permita movimientos de dilatación. La colocación discontinua o incompleta de la junta preformada. En el producto de sellado exista discontinuidad. El ancho de la junta no quede cubierto por el sellador. Fijación deficiente del elemento de cerramiento.

Ensayos y pruebas

Prueba de servicio: Estanquidad de paños de fachada al agua de escorrentía. Resistencia de montante y travesaño: aparecen deformaciones o degradaciones. Resistencia de la cara interior de los elementos opacos: se agrieta o degrada el revestimiento o se ocasionan deterioros en su estructura. Resistencia de la cara exterior de los elementos opacos: existen deformaciones, degradaciones, grietas, deterioros o defectos apreciables.

Conservación y mantenimiento

Se evitarán golpes y rozaduras. No se apoyarán sobre el cerramiento elementos de elevación de cargas o muebles, ni cables de instalación de rótulos, así como mecanismos de limpieza exterior o cualesquiera otros objetos que, al ejercer un esfuerzo sobre éste pueda dañarlo.

FACHADAS DE PANELES PESADOS

DESCRIPCIÓN

Descripción

Cerramiento de edificios, sin función estructural, constituido por elementos prefabricados pesados anclados a la estructura del edificio.

Criterios de medición y valoración de unidades

Metro cuadrado de superficie de cerramiento ejecutado, incluyendo paneles, juntas y sellado, incluso piezas especiales de anclaje y posterior limpieza. Metro lineal de remate

PRESCRIPCIONES SOBRE LOS PRODUCTOS

Características y recepción de los productos que se incorporan a las unidades de obra

La recepción de los productos, equipos y sistemas se realizará conforme se desarrolla en la Parte II, Condiciones de recepción de productos. Este control comprende el control de la documentación de los suministros (incluida la del marcado CE cuando sea pertinente), el control mediante distintivos de calidad o evaluaciones técnicas de idoneidad y el control mediante ensayos.

Panel: El panel de hormigón podrá ser de tipo: Macizo, con diferentes acabados superficiales. Aligerado con bloques aligerados. Compuesto, formado por dos capas de hormigón y una intermedia de material aislante. De bloques de hormigón o cerámicos. El panel presentará sus aristas definidas y estará exento de fisuras y coqueas que puedan afectar a sus condiciones de funcionalidad. Los cantos del panel presentarán la forma adecuada para que las juntas resultantes de la unión entre paneles y de éstos con los elementos de la fachada, una vez selladas y acabadas, sean estancas al aire y al agua y no den lugar a puentes térmicos. Será capaz de resistir las sollicitaciones derivadas del desmoldeo y levantamiento para transporte, del propio transporte, y del izado y montaje en obra. Se suministrará con su sistema de sujeción a la estructura del edificio, que garantizará, una vez colocado el panel, su estabilidad así como su resistencia a las sollicitaciones previstas. Se indicarán los coeficientes de dilatación térmica y de hinchamiento, así como las tolerancias de fabricación y resistencia térmica del panel.

Sistema de sujeción:

Garantizará la fijación del panel a la estructura del edificio, así como su resistencia a las sollicitaciones de viento y variaciones de temperatura. Para el sistema de sujeción se indicarán las tolerancias que permite, de aplomado entre el elemento de fijación más saliente y cualquier otro de distancia entre planos horizontales de fijación. Los elementos metálicos que comprenden el sistema de sujeción quedarán protegidos contra la corrosión.

Juntas: Cuando el panel constituya sólo la hoja exterior del cerramiento, podrán adoptarse cantos planos que den lugar a juntas horizontales y verticales a tope. Cuando el panel constituya el cerramiento completo, se adoptará preferentemente entre paneles: En cantos horizontales, formas que den lugar a juntas con resalto y rebajo complementarios. En cantos verticales, formas que den lugar a juntas con cámara de descompresión.

Productos de sellado (ver Parte II, Relación de productos con marcado CE, 9, 19.1): Podrán ser de productos pastosos (morteros elásticos, morteros de resinas, etc.) o bien perfiles preformados y gomas.

PRESCRIPCIÓN EN CUANTO A LA EJECUCIÓN POR UNIDADES DE OBRA

Características técnicas de cada unidad de obra

Condiciones previas: soporte

Durante la ejecución de los forjados se recibirán en su cara, superior, inferior o en el canto un número n de bases de fijación quedando empotradas, aplomadas y niveladas.

Antes de colocar el anclaje, se comprobará que los desniveles máximos de los forjados son menores de 25 mm y que el desplome entre caras de forjados en fachada no es mayor de 1 cm. En el borde del forjado inferior se marcarán los ejes de modulación pasándolos mediante plomos a las sucesivas plantas.

Compatibilidad entre los productos, elementos y sistemas constructivos

Para prevenir el fenómeno electroquímico de la corrosión galvánica entre metales con diferente potencial, se adoptarán las siguientes medidas: Evitar el contacto entre dos metales de distinta actividad. En caso de no poder evitar el contacto, se deberá seleccionar metales próximos en la serie galvánica. Aislar eléctricamente los metales con diferente potencial. Evitar el acceso de agua y oxígeno a la zona de unión de los dos metales. Los adhesivos serán siliconas de tres tipos según los materiales a enlazar: Silicona para unión vidrio - vidrio en la fabricación del doble acristalamiento. Silicona para la unión vidrio - metal en la fijación del vidrio al marco soporte. Silicona de estanquidad para el sellado de las juntas entre vidrios. Los elementos auxiliares (calzos, obturadores, etc.) que intervengan en el montaje serán compatibles entre sí y con los selladores y adhesivos. Se tendrá en cuenta las características particulares de cada producto vítreo y su compatibilidad con el resto de materiales. En el caso de acristalamiento estructural se podrá usar cualquier tipo de vidrio a excepción del vidrio armado.

Proceso de ejecución

Ejecución

Se elevará y situará el panel en fachada. Una vez presentados todos los paneles de una planta o aquellos que en ella vayan a quedar comprendidos entre elementos fijos de la fachada, se sujetará el panel, se alineará, nivelará y aplomará. Se medirá el ancho de la junta en todo su perímetro, comprobando que corresponde con la indicada en proyecto, y que esta es continua. Se sujetará definitivamente el panel a los elementos de fijación que se habrán previsto anclados a la estructura del edificio. Cuando la solución de junta vertical sea con cámara de descompresión, se impermeabilizará el canto superior del panel en una longitud no menor de 10 cm a cada lado de la junta, previo a la colocación de los paneles superiores. En el caso de existir remates de obra no industrializados, ver capítulo Fachadas de piezas de arcilla cocida y de hormigón.

Condiciones de terminación

El producto de sellado se aplicará en todo el perímetro de las juntas para garantizar su estanquidad y acabado exterior, comprobando antes que éstas estarán limpias de polvo, aceites o grasas.

Control de ejecución, ensayos y pruebas

Control de ejecución

Puntos de observación. Las condiciones de no aceptación podrán ser: La alineación y aplomado de paneles medida en los cantos de los paneles presente variaciones superiores a la tolerancia de fabricación más 2 mm. Se comprobará que la sujeción es la misma que la especificada por la dirección facultativa. El ancho de la junta vertical sea inferior al ancho mínimo. El ancho de la junta horizontal sea inferior al ancho mínimo. Presencia de elementos metálicos no protegidos contra la oxidación. El ancho de la junta no quede totalmente cerrado por el sellador. La presencia de rebabas o desprendimientos. En juntas con cámara de descompresión el sellador se ha introducido en la cámara y/o se ha sellado la zona de comunicación de esta con el exterior.

Ensayos y pruebas

Estanquidad de paños de fachada al agua de escorrentía.

Conservación y mantenimiento

Se evitarán golpes y rozaduras. No se apoyarán sobre el cerramiento elementos de elevación de cargas o muebles, ni cables de instalación de rótulos, así como mecanismos de limpieza exterior o cualesquiera otros objetos que, al ejercer un esfuerzo sobre éste pueda dañarlo.

PANELES PREFABRICADOS DE YESO Y ESCAYOLA

DESCRIPCIÓN

Descripción

Tabiques de paneles prefabricados de yeso machihembrados y unidos con adhesivos en base de yeso, que constituyen particiones interiores.

Criterios de medición y valoración de unidades

Metro cuadrado de tabique de paneles prefabricados de yeso o escayola, listo para pintar, incluso replanteo, preparación, corte y colocación de las placas o paneles, nivelación y aplomado, formación de premarcos, ejecución de ángulos y paso de instalaciones, acabado de juntas, parte proporcional de mermas, roturas, accesorios de fijación y limpieza.

PRESCRIPCIONES SOBRE LOS PRODUCTOS

Características y recepción de los productos que se incorporan a las unidades de obra

La recepción de los productos, equipos y sistemas se realizará conforme se desarrolla en la Parte II, Condiciones de recepción de productos. Este control comprende el control de la documentación de los suministros (incluida la correspondiente al marcado CE, cuando sea pertinente), el control mediante distintivos de calidad o evaluaciones técnicas de idoneidad y el control mediante ensayos.

Paneles prefabricados de yeso (ver Parte II, Relación de productos con marcado CE, 19.2.2). Se comprobará si son hidrofugados, en caso de exigirse en proyecto.

Pastas: Adhesivo de base yeso (ver Parte II, Relación de productos con marcado CE, 19.2.3); o cola de montaje: se preparará según las instrucciones del fabricante, respetando el tiempo de empleo. No deben emplearse, al igual que los conglomerantes de yeso, en temperaturas ambientales inferiores a los 5°C. No se utilizará mezcla de escayola y adhesivo. Pasta para el relleno de huecos, remates, y revestimientos de acabado: se utilizará una mezcla de escayola y de adhesivo, a partes iguales. Se respetará el tiempo de empleo indicado por el fabricante. No se empleará sólo escayola para el montaje o para el relleno de juntas, por la elevada probabilidad de aparición de fisuras. No se utilizará para el montaje mezcla de escayola y adhesivo. Pasta de acabado o enlucido de paneles de escayola: en comparación con un yeso normal, será de características superiores en cuanto a dureza superficial, así como de una blancura mayor. Dependiendo del fabricante, podrá estar compuesta por escayola y algún aditivo.

Cubrejuntas: Cinta de papel, fijada y rematada con adhesivo. Cinta de malla de fibra de vidrio autoadherente o no, fijada y rematada con adhesivo. Recubrimiento aplicable con espátula o pincel, con elasticidad suficiente para mantener el aspecto del tabique realizado con paneles de escayola. Listón cubriendo la junta, podrá ser de madera, metal, plástico, escayola, etc.

Bastidores: Los marcos y premarcos serán del grosor de los paneles, excepto en las zonas que estén previstas para alicatar, en cuyo caso el espesor de los marcos y de los premarcos será la suma del espesor del tabique más el espesor del azulejo más 5 mm. Serán rígidos y provistos de tirantes y refuerzos para evitar deformaciones durante el montaje. Los bastidores serán totalmente a escuadra y no tendrán machones salientes (serrados previamente). Tendrán una sección que permita la fijación de las garras de anclaje. En el caso de tener que instalar puertas pesadas se recomienda que éstas tengan imposta; en el caso contrario, se detallará la solución adoptada para el paño encima del dintel. Los dinteles de los cercos, tendrán suficiente sección y resistencia, soportar el tabique de escayola que tengan encima. Los elementos de carpintería exterior tendrán las mismas características de diseño que los de interior, y además las metálicas tendrán una pestaña la cara interior que permitirá empotrar el tabique de escayola.

Rigidizadores: Podrán ser de madera o metálicos, y estarán protegidos convenientemente contra la corrosión o el deterioro en su contacto con el yeso. También constituyen rigidizadores los tabiques de escayola adosados a los lados. Deberá estar previsto en obra el número necesario de rigidizadores; siempre serán de diseño y forma compatible con los paneles para el tabique de escayola a realizar.

Juntas (ver Parte II, Relación de productos con marcado CE, 9): Podrán ser bandas de corcho de 5 mm de espesor y anchura 1 ó 2 cm inferior al ancho del panel a colocar; de espuma de poliuretano; de poliestireno expandido de 1 cm espesor y anchura 1 ó 2 cm inferior al ancho del panel a colocar; de lana mineral de espesor de 1 a 2 cm para paredes resistentes al fuego.

PRESCRIPCIÓN EN CUANTO A LA EJECUCIÓN POR UNIDADES DE OBRA

Características técnicas de cada unidad de obra

Condiciones previas: soporte

Se exigirá la condición de limitación de flecha a los elementos estructurales flectados: vigas de borde o remates de forjado. Terminada la estructura, se comprobará que el soporte (forjado, losa, etc.) haya fraguado totalmente, esté seco, nivelado y limpio de cualquier resto de obra. Las fachadas, cubiertas y otros muros en contacto con las unidades de tabiquería estarán totalmente terminados e impermeabilizados, y con los vieerteguas colocados. La carpintería de huecos exteriores y cajas de persianas estarán colocados. Todos los tabiques que no sean de escayola, por ejemplo, de hormigón, de arcilla cocida, etc., estarán ejecutados y acabados. También los enfoscados estarán ejecutados. En caso de solado pesado (mármol, terrazo, etc.), deberá estar colocado antes de comenzar el tabique. El tabicado de los edificios se efectuará de forma descendente, empezando por la última planta y acabando por la primera para evitar que las flechas del forjado afecten a la tabiquería. Los tabiques no serán solidarios con los elementos estructurales verticales u horizontales. Cuando la estructura pueda tener deformaciones excepcionales, se estudiará el caso de tal forma que se compruebe que las flechas no sean superiores al margen proporcionado por las juntas. Los cercos interiores y otros elementos a incorporar en el tabique por los instaladores de la tabiquería estarán en obra.

Compatibilidad

Para prevenir el fenómeno electroquímico de la corrosión galvánica entre metales con diferente potencial, se adoptarán las siguientes medidas: Evitar el contacto entre dos metales de distinta actividad. En caso de no poder evitar el contacto, se deberá seleccionar metales próximos en la serie galvánica. Aislar eléctricamente los metales con diferente potencial. Evitar el acceso de agua y oxígeno a la zona de unión de los dos metales. Todos los elementos metálicos de unión o refuerzo que entren en contacto con el tabique de escayola, como rigidizadores, esquineros, etc., estarán protegidos contra la corrosión, mediante galvanizado, zincado o, al menos, cubiertos de pintura. En este caso, la pintura elegida deberá ser compatible con los productos a utilizar, tales como el propio panel, la escayola y el adhesivo, y estará totalmente seca antes de entrar en contacto con estos elementos. Se aislarán las tuberías y los radiadores para evitar condensaciones.

Proceso de ejecución

Ejecución

Replanteo:

Se realizará el replanteo según proyecto, marcando las dos caras de los tabiques, y otros elementos a colocar, tales como cercos, rigidizadores, etc. Se respetarán en el tabique las juntas estructurales del edificio. Se colocarán miras rectas y aplomadas en esquinas, encuentros y a distancias aproximadas de 2 m. Se realizará el replanteo vertical según la distancia de suelo a techo y la altura de los paneles, para calcular el corte de los paneles de la primera hilada del tabique, de forma que la holgura final con el techo sea de 2 a 3 cm.

Arranque del tabique de escayola: En general, sobre el soporte sin colocación de solado, se realizará una maestra de mortero de cemento o ladrillo cerámico de 2 cm de espesor sobre el nivel del solado acabado, como base de la banda elástica, y se colocará la primera hilada de tabique con paneles hidrofugados. En caso de arranque del tabique sobre el solado ya colocado, la primera hilada del tabique se podrá colocar directamente sobre la banda elástica, excepto si el suelo presenta grandes irregularidades, en cuyo caso se realizará previamente una maestra de mortero de cemento. En el caso de sótanos y plantas a bajo nivel, y que puedan tener humedades por capilaridad, los paneles serán hidrofugados en su totalidad. En zonas húmedas (cocinas y baños) además de colocarse la primera hilada de tabique con paneles hidrofugados, será recomendable que todos los paneles lo sean. En los bordes de forjados (huecos de escalera, espacios a distinto nivel, etc.), se seguirán las instrucciones del fabricante para garantizar la seguridad y la estabilidad al choque, en relación al espesor mínimo de los paneles y refuerzos necesarios.

Colocación de los paneles: Los paneles se colocarán de forma que el lado más largo esté en posición horizontal, con la hembra en la parte superior y el macho en la inferior, para asegurar el relleno correcto de la junta de unión. Las juntas verticales serán altemas de una hilada con respecto a la otra, solapando al menos tres veces el espesor de los paneles. La última hilada, de forma excepcional, se podrá colocar en vertical si ésta es compatible con el machihembrado. Se cortarán los paneles de la primera hilada del tabique, por su parte inferior, para que la última hilada sea de paneles completos. También podrá admitirse que el corte de ajuste sea en la última hilada. Los cortes de los paneles se harán con serrucho para madera, o con cizalla. Es recomendable utilizar el serrucho lo más paralelo a la superficie del tabique, y no en perpendicular. Antes de aplicar el adhesivo, se limpiará toda la suciedad y las impurezas depositadas en los cantos. El adhesivo se aplicará en cantidad tal que rebose de la junta una vez colocado y presionado fuertemente el siguiente panel de escayola. Se eliminará el adhesivo sobrante que haya rebosado de cada junta, cortándolo después del inicio del fraguado y antes de su endurecimiento. Las juntas entre los paneles de escayola tendrán un espesor comprendido entre 1 mm y 3 mm.

Elementos singulares:

Encuentros entre tabiques: se resolverán según instrucciones del fabricante: mediante traba pasante en hiladas alternas, traba no pasante en hiladas alternas o a testa sin trabas. En este último caso, se emplearán garras de anclaje entre los paños. Los encuentros en línea de paredes de espesores distintos se realizarán mediante una junta vertical. En los extremos de los tabiques se colocarán rigidizadores, que se anclarán de suelo a techo.

Encuentros de los tabiques con muros: los encuentros de las particiones con muros (de hormigón o fábrica de ladrillo, por ejemplo) se harán mediante juntas elásticas verticales, pegadas con adhesivo. Se cortarán los paneles ajustados, para conseguir que la holgura de la unión sea lo más pequeña posible. Colocados los paneles, se rellenará con el adhesivo adecuado, siguiendo las instrucciones del fabricante.

Encuentros de los tabiques con pilares: en caso de pilares de hormigón las uniones centrales tendrán el mismo tratamiento que las uniones con muros. Cuando el encuentro entre el pilar de hormigón y el tabique de escayola sea en prolongación de una de sus caras, que irá después revestida, se resolverá mediante el uso de junta con malla o banda de papel, que unirá el tabique de escayola con el guarnecido del pilar, y éste se hará preferentemente con adhesivo o mezcla de adhesivo y escayola. En el caso de pilares metálicos, se rodearán con tabique de escayola, sin atestar a tope.

Encuentros de los tabiques con otros cerramientos: los encuentros de las particiones con otros cerramientos se harán mediante roza suficiente en los mismos para recibir los paneles, y juntas elásticas verticales.

Encuentros de los tabiques con los forjados: la holgura total entre el panel y el forjado será de 2 a 3 cm. Se colocará una junta elástica de anchura igual al espesor del tabique y grosor comprendido entre 10 y 20 mm, que se pegará con adhesivo. Si el forjado está enlucido con yeso, se picará la superficie para que el agarre quede garantizado. El espacio restante se rellenará con adhesivo o con mezcla de adhesivo y escayola. Si para cerrar este encuentro se emplea espuma de poliuretano, se seguirán las instrucciones del fabricante. Posteriormente, se rematará con un cubrejuntas de papel pegado con adhesivo.

Borde libre superior de tabiques: si el tabique tiene un espesor menor o igual a 10 cm y su longitud es mayor de 2 m se colocará un rigidizador horizontal que sea resistente a los esfuerzos, según instrucciones del fabricante, que podrá ser un perfil metálico o de madera, anclado verticalmente a la obra o a rigidizadores verticales y horizontalmente a la parte superior del tabique de escayola, mediante garras, tornillos u otros medios, con una separación máxima de 2 m. Los tabiques que acaben con un borde libre, ya sea vertical u horizontal, siempre llevarán un rigidizador en el extremo libre.

Puntas de dilatación: se podrán hacer con espuma de poliuretano, poliestireno expandido, o lana mineral, y rematadas con un cubrejuntas de madera, plástico o metal.

Puertas interiores: la unión entre bastidores de madera y el tabique de escayola, se reforzará según instrucciones del fabricante, y como mínimo con tres garras por montante, dispuestas preferentemente a la altura de las bisagras y en las juntas entre hiladas. En el caso de bastidores metálicos, el tabique se empotrará en ellos, pegándolos con adhesivo, y colocando unas pletinas de anclaje. En todas las hiladas se rellenará el hueco entre el perfil y el tabique, con una lechada de escayola, adhesivo o mezcla de las dos. Los bastidores deberán estar siempre separados de la obra transversal más de 10 cm para que pueda colocarse un trozo de tabique de escayola (salvo especificación de proyecto, en cuyo caso se dará la solución adecuada). Se crearán las juntas verticales hasta el techo indicadas por el fabricante (en el tercio central del dintel o en la prolongación del montante opuesto a las bisagras; en caso de cerco de gran altura, dos juntas elásticas verticales en la prolongación de los montantes, etc.).

Carpintería exterior: la carpintería exterior será fijada a la hoja principal de la fachada, nunca irá sujeta solamente a la hoja interior de trasdosado del tabique.

Rozas: las rozas para fontanería y electricidad no serán superiores a un tercio del espesor de la partición. Las rozas se efectuarán cuando las juntas propias del tabique de escayola estén suficientemente endurecidas, siendo recomendable dejar pasar por lo menos dos días. Se realizarán mediante un medio mecánico (rozadoras, taladores, cortadoras, etc.), no se emplearán herramientas que trabajen a percusión. Las dimensiones de las rozas se ajustarán a las dimensiones del elemento o del conducto a empotrar.

Acabado: De forma general, se rematará el tabique de escayola a la obra lo más tarde posible. El sellado de los tabiques de escayola se efectuará posteriormente a las rozas y al enyesado del techo. El tabique quedará plano y aplomado. El enlucido superficial del tabique se realizará al final de todo, previa comprobación de que las juntas del tabique estén secas. Si en el proyecto figura la colocación de radiadores tipo panel, se deberá colocar entre el radiador y el tabique de escayola un panel aislante que evite el exceso de calor sobre la pared.

Control de ejecución, ensayos y pruebas

Control de ejecución

Puntos de observación.

Replanteo: Se comprobará si existen desviaciones respecto a proyecto en cuanto a replanteo y espesores de las hojas. Se comprobará los huecos de paso, desplomes y escuadrías del cerco o premarco.

Ejecución: Unión a otros tabiques. Zonas de circulación: según el CTE DB SU 2, apartado 1. Los paramentos carezcan de elementos salientes que vuelen más de 150 mm en la zona de altura comprendida entre 1,00 m y 2,20 m medida a partir del suelo. Encuentro no solidario con los elementos estructurales verticales. Holgura de 2 a 3 cm en el encuentro con el forjado superior y remate posterior.

Comprobación final: Planeidad, medida con regla de 2 m. Desplome, no mayor de 10 mm en 3 m de altura. Fijación al tabique del cerco o premarco (huecos de paso, despluzes y alabeos). Rozas distanciadas al menos 15 cm de cercos, relleno a las 24 horas con pasta de yeso.

Conservación y mantenimiento

Se evitarán las humedades y la transmisión de empujes sobre las particiones. No se fijarán o colgarán pesos del tabique sin seguir las indicaciones del fabricante. Se inspeccionará la posible aparición de fisuras, grietas, desplomes, etc. Todos los trabajos de reparación se llevarán a cabo por profesional cualificado, siendo aconsejable la utilización del mismo material.

MAMPARAS PARA PARTICIONES

DESCRIPCIÓN

Descripción

Sistema modular para particiones interiores formado por mamparas desmontables sin función estructural, fijas o móviles constituidas por una estructura de perfiles y un empanelado ciego, acristalado o mixto, pudiendo incluir puertas o no.

Criterios de medición y valoración de unidades

Metro cuadrado de superficie de mampara para divisiones interiores, realizada con perfiles y empanelado o acristalamiento, incluso corte, preparación y uniones de perfiles, fijación a paramentos de junquillos, patillas y herrajes de cuelgue y seguridad, ajustado a obra, totalmente colocada, nivelado y aplomado, repaso y ajuste final.

PRESCRIPCIONES SOBRE LOS PRODUCTOS

Características y recepción de los productos que se incorporan a las unidades de obra

La recepción de los productos, equipos y sistemas se realizará conforme se desarrolla en la Parte II, Condiciones de Recepción de productos. Este control comprende el control de la documentación de los suministros (incluida la correspondiente al marcado CE, cuando sea pertinente), el control mediante distintivos de calidad o evaluaciones técnicas de idoneidad y el control mediante ensayos.

Perfil continuo perimetral de caucho sintético o material similar.

Perfiles estructurales: perfiles básicos y complementarios, verticales y horizontales que forman un entramado. Podrán ser: Perfiles extrusionados de aleación ligera de aluminio (ver Parte II, Relación de productos con marcado CE, 19.6.1): los perfiles vendrán con acabado anodizado (espesor mínimo 15 micras) o lacado y tendrán un espesor mínimo de perfil de 1,50 mm. Perfiles de acero (ver Parte II, Relación de productos con marcado CE, 1.1.2, 19.5.1, 19.5.2): irán protegidos contra la oxidación mediante galvanizado, irán provistos de orificios para tornillos de presión y tendrán un espesor mínimo de 1 mm; o a su vez llevarán adosados perfiles practicables o de registro de aluminio extrusionado. Perfiles de madera maciza (ver Parte II, Relación de productos con marcado CE, 1.5.2): estarán correctamente escuadrados, tendrán sus caras vistas, cepilladas y lijadas de taller, con acabado pintado o barnizado. Para los perfiles ocultos no se precisan maderas de las empleadas normalmente en ebanistería y decoración.

Paneles (ver Parte II, Relación de productos con marcado CE, según el material): elementos que se acoplan individualmente y por separado sobre los perfiles estructurales, podrán ser: ciegos o acristalados constituidos de diferentes componentes base: tableros de partículas, placas de yeso laminado, etc., con diversos acabados y/o recubrimientos. Material de base: podrá ser de fibrocemento, material plástico, tablero aglomerado, etc. Material de chapado: podrá ser de madera, metálico (chapa de aluminio, de acero, etc.), material sintético (PVC, revestimiento melamínico, vinílico), etc. Acabado: podrá ir pintado, barnizado, lacado, anodizado, galvanizado, etc. Asimismo podrán ser, de paneles sándwich constituidos por dos chapas de acero galvanizado o aluminio anodizado o prelacado con alma de lana mineral o similar. Transparentes o translúcidos: podrán ser vidrios simples o dobles (en este caso con posibilidad de llevar cortina de lamas de aluminio o tela en la cámara interior), o bien de vidrios sintéticos (metacrilato, etc.). Se cumplirán las especificaciones recogidas en el capítulo Acristalamientos de la Parte I del presente Pliego de Condiciones Técnicas.

Elemento de remate: perfil de zócalo para paso horizontal de instalaciones, tapajuntas, rodapiés, etc. Podrán ser de madera, presentando sus caras y cantos vistos, cepillados y lijados.

Dispositivo de regulación: tensor, pemio (será de latón, aluminio o acero inoxidable o protegido contra la corrosión), clip de sujeción, será de acero inoxidable o protegido contra la corrosión. La espiga de ensamble, en las mamparas de madera, podrá ser de madera muy dura como roble, haya, etc.

Productos de sellado de juntas (ver Parte II, Relación de productos con marcado CE, 9).

Kits de tabiquería interior (ver Parte II, Relación de productos con marcado CE, 6.1).

PRESCRIPCIÓN EN CUANTO A LA EJECUCIÓN POR UNIDADES DE OBRA

Características técnicas de cada unidad de obra

Condiciones previas: soporte

Las mamparas se colocarán sobre el solado una vez esté ejecutado y acabado.

Compatibilidad entre los productos, elementos y sistemas constructivos

Para prevenir el fenómeno electroquímico de la corrosión galvánica entre metales con diferente potencial, se adoptarán las siguientes medidas: Evitar el contacto entre dos metales de distinta actividad. En caso de no poder evitar el contacto, se deberá seleccionar metales próximos en la serie galvánica. Aislar eléctricamente los metales con diferente potencial. Evitar el acceso de agua y oxígeno a la zona de unión de los dos metales. Las mamparas no serán solidarias con elementos estructurales verticales, de manera que las dilataciones, posibles deformaciones o los movimientos impuestos de la estructura no le afecten, ni puedan causar lesiones o patologías durante la vida del elemento de partición.

Proceso de ejecución

Ejecución

En general: Se replanteará la mampara a colocar. Se dispondrá un perfil continuo de caucho o similar sobre el solado, techo o paramento para amortiguar las vibraciones y absorber las tolerancias.

Aceero: Se colocarán los perfiles verticales aplomados y ligeramente tensados contra un perfil de reparto. Posteriormente se colocarán nivelados los horizontales intermedios y se tensarán definitivamente los verticales. El número de pernios no será menor de tres y se fijarán al perfil básico mediante tornillos de presión. El empanelado se colocará sobre el perfil con interposición del perfil de caucho sintético, quedando nivelado y aplomado. Las instalaciones como electricidad, telefonía y antenas podrán disponerse por el interior de los perfiles del entramado de la mampara. Las aberturas llevarán un dintel resistente, prefabricado o realizado in situ de acuerdo con la luz a salvar.

Aleaciones ligeras: Se colocarán primero los perfiles básicos horizontales continuos inferiores; posteriormente los verticales aplomados y ligeramente tensados. A continuación se colocarán nivelados los horizontales intermedios y se tensarán definitivamente los verticales. Se colocará el tensor entre el perfil soporte y el de reparto. Su tensión se graduará mediante tuerca de apriete o sistema equivalente. Se fijarán los perfiles para empanelado y los de registro mediante clips. Se fijará el perfil tope mediante tornillos de presión. Se colocarán los elementos de ensamblaje en los encuentros de los perfiles básicos horizontales y verticales mediante tornillos de presión, quedando nivelados y aplomados. Se colocará el empanelado sobre el perfil para panel con interposición del perfil continuo de caucho sintético, quedando nivelado y aplomado. Las instalaciones como electricidad, telefonía y antenas podrán disponerse por el interior de los perfiles del entramado de la mampara. Las aberturas llevarán un dintel resistente, prefabricado o realizado in situ de acuerdo con la luz a salvar.

Madera Mampara desmontable: Se colocará el perfil guía sobre los perfiles continuos de material elástico en suelo, techo y/o paramento, fijándolos mediante tornillos sobre tacos de madera o plástico. Se colocará, los perfiles de reparto, los perfiles soporte, y los perfiles intermedios, fijándolos por presión, debiendo quedar nivelados. En caso de entramado visto: se colocará el empanelado entre caras de perfiles soporte e intermedio, con interposición de calzos o perfil continuo de material elástico, fijándolo mediante junquillos. En caso de entramado oculto: el empanelado se colocará sobre las dos caras de perfiles soportes e intermedios fijándolo mediante tornillos. Se colocarán los tapajuntas. Los encuentros en ángulo se realizarán a tope.

Madera Mampara fija: Se colocará el perfil guía sobre los perfiles continuos de material elástico en suelo, techo y/o paramento, fijándolos mediante tornillos sobre tacos de madera o plástico. Se colocarán los perfiles de reparto, los perfiles soporte y los perfiles intermedios mediante escuadra de fijación, debiendo quedar nivelados. En caso de entramado visto: se colocará el empanelado entre caras de perfiles soporte e intermedio, con interposición de calzos o perfil continuo de material elástico, fijándolo mediante junquillos. En caso de entramado oculto: el empanelado se colocará sobre las dos caras de perfiles soportes e intermedios fijándolo mediante tornillos. Se colocarán los tapajuntas. Los encuentros en ángulo se realizarán a tope. Caso de incluir puertas su ejecución se ajustará a lo especificado en el capítulo Puertas y Ventanas.

Tolerancias admisibles

El suministrador, de acuerdo con el diseño y características de su sistema, establecerá las tolerancias que deben cumplir las materiales componentes del mismo.

Condiciones de terminación

El empanelado quedará nivelado y aplomado. Las particiones interiores, serán estables, planas, aplomadas y resistentes a los impactos

Control de ejecución, ensayos y pruebas

Control de ejecución

Puntos de observación. Condiciones de no aceptación automática: **Replanteo:** errores superiores a 20 mm. Colocación del perfil continuo: no está instalado, no es del tipo especificado o tiene discontinuidad.

Aplomado, nivelación y fijación de los entramados: desplomes superiores a 5 mm en los perfiles verticales o desnivel en los horizontales y/o fijación deficiente. Colocación del tensor: si no está instalado en los perfiles básicos verticales y/o no ejerce presión suficiente. Colocación y fijación del empanelado: falta de continuidad en los perfiles elásticos, colocación y/o fijación deficiente. Colocación de la espiga de ensamble. Si no está colocada, no es del tipo especificado o no tiene holgura y no ejerce presión. Colocación de la escuadra de fijación: si no está colocada, no es del tipo especificado. Fijación deficiente. Colocación y fijación del tapajuntas. Si no están colocados y/o su fijación es deficiente. Colocación y fijación de junquillos. Si no están colocados y/o su fijación es deficiente. Colocación y fijación del perfil practicable y del perfil de registro: colocación y/o fijación deficiente. Colocación y/o fijación de pernios: colocación y/o fijación deficiente. Número y tipo distinto del especificado.

TABQUERÍA DE PLACA DE YESO LAMINADO CON ESTRUCTURA METÁLICA

DESCRIPCIÓN

Descripción

Tabiques de placa de yeso laminado con estructura metálica de acero galvanizado, de los siguientes tipos: Tabique sencillito: con estructura sencilla (única) a cuyos lados se atornilla una placa. Tabique múltiple: con estructura sencilla (única) a cuyos lados se atornillan dos o más placas de diferente tipo y espesor. Tabique doble: con dos estructuras paralelas y arriostradas entre sí, a cuyos lados se atornilla una placa de diferente tipo y espesor. Tabique especial: con dos estructuras paralelas y arriostradas entre sí, a cuyos lados se atornillan dos o más placas de diferente tipo y espesor.

Criterios de medición y valoración de unidades

Metro cuadrado de tabique formado por el número de placas de yeso del tipo y espesor determinados, a cada lado de una estructura metálica sencilla/doble, formada por montantes separados a ejes una distancia determinada, en mm, y canales del ancho especificado, en mm, dando el espesor total especificado de tabique terminado, en mm. Almas con aislante, en su caso, del tipo y espesor especificados, en uno o en las dos estructuras. Parte proporcional de tornillería, pastas y cintas para juntas, anclajes para suelo y techo, etc. Totalmente terminado y listo para imprimir y decorar.

PRESCRIPCIONES SOBRE LOS PRODUCTOS

Características y recepción de los productos que se incorporan a las unidades de obra

La recepción de los productos, equipos y sistemas se realizará conforme se desarrolla en la Parte II, Condiciones de recepción de productos. Este control comprende el control de la documentación de los suministros (incluida la correspondiente al marcado CE, cuando sea pertinente), el control mediante distintivos de calidad o evaluaciones técnicas de idoneidad y el control mediante ensayos. Placas de yeso laminado (ver Parte II, Relación de productos con marcado CE, 19.2.1). Perfiles metálicos para particiones de placas de yeso laminado (ver Parte II, Relación de productos con marcado CE, 19.5.3), de acero galvanizado: canales (perfiles en forma de "U") y montantes (en forma de "C"). Adhesivos a base de yeso (ver Parte II, Relación de productos con marcado CE, 19.2.9). Material de juntas para placas de yeso laminado (ver Parte II, Relación de productos con marcado CE, 19.2.6), de papel microperforado o de malla para juntas de placas, de fibra de vidrio para tratamientos de juntas con placas MO y perfiles guardavivos para protección de los cantos vivos. Tornillos: tipo placa-metal (P), metal-metal (M), placa-madera (N). Aislante térmico (ver Parte II, Relación de productos con marcado CE, 3).

PRESCRIPCIÓN EN CUANTO A LA EJECUCIÓN POR UNIDADES DE OBRA

Características técnicas de cada unidad de obra

Condiciones previas: soporte

Se exigirá la condición de limitación de flecha a los elementos estructurales flectados: vigas de borde o remates de forjado. Terminada la estructura, se comprobará que el soporte (forjado, losa, etc.) haya fraguado totalmente, esté seco, nivelado y limpio de cualquier resto de obra.

Las fachadas, cubiertas y otros muros en contacto con las unidades de tabiquería estarán totalmente terminados e impermeabilizados, y con los vienteaguas colocados.

La carpintería de huecos exteriores y cajas de persianas estarán colocadas; siendo recomendable que los huecos exteriores dispongan del acristalamiento. Los cercos interiores y otros elementos a incorporar en el tabique por los instaladores de la tabiquería estarán en obra. El techo estará limpio y plano. Los tabiques no serán solidarios con los elementos estructurales verticales u horizontales.

Compatibilidad

Para prevenir el fenómeno electroquímico de la corrosión galvánica entre metales con diferente potencial, se adoptarán las siguientes medidas: Evitar el contacto entre dos metales de distinta actividad. En caso de no poder evitar el contacto, se deberá seleccionar metales próximos en la serie galvánica. Aislar eléctricamente los metales con diferente potencial. Evitar el acceso de agua y oxígeno a la zona de unión de los dos metales. Se aislarán las tuberías para evitar condensaciones. Todos los elementos metálicos (de unión o refuerzo) que entren en contacto con el tabique de escayola, como rigidizadores, esquineros, etc., deberán estar protegidos contra la corrosión, mediante galvanizado, zincado o, al menos, cubiertos de pintura. En este caso, la pintura elegida, deberá ser compatible con los productos a utilizar, tales como el propio panel, la escayola y el adhesivo. La pintura estará totalmente seca antes de entrar en contacto con estos elementos.

Proceso de ejecución

Ejecución

Replanteo: Se realizará el replanteo horizontal de los tabiques, según la distribución del proyecto, marcando la situación de los cercos, huecos, juntas de dilatación de la tabiquería, etc. En caso de tabiques de gran longitud se realizarán juntas de dilatación como máximo cada 15 m. Se respetarán en el tabique las juntas estructurales del edificio.

Colocación de canales: Los perfiles inferiores llevarán en la superficie de apoyo una banda de estanqueidad. Además, será recomendable colocar esta banda en todo el perímetro del tabique. Los canales se anclarán tanto a suelo como a techo. Se respetará la distancia entre anclajes aconsejada por el fabricante, y como mínimo deberán colocarse tres anclajes para piezas superiores a 50 cm y dos para piezas inferiores a 50 cm. El tipo y la fiabilidad del anclaje a las sollicitaciones que se producen en él según el material del soporte, será avalada por el fabricante del anclaje. Los canales se colocarán con continuidad a tope, y no solapados; en los cruces y esquinas quedarán separados el espesor de las placas del tabique pasante.

Colocación de elementos verticales:

De arranque con la obra gruesa o unidades terminadas: Se fijarán a la obra con anclajes cada 60 cm como máximo y en no menos de tres puntos para tramos superiores a 50 cm. Se atornillarán a los canales inferior y superior. Se colocarán continuos de suelo a techo.

Fijos: Los montantes que determinan puntos especiales de arranque, como esquinas, cruces, jambas, arranques, sujeción de soportes, etc., se situarán en su posición, y se atornillarán con tornillos tipo M, no con tornillos P, o se fijarán mediante punzonado, a los canales superior e inferior. No romperán la modulación general de los montantes de la unidad. Para la disposición y fijación de los perfiles necesarios en cada punto se seguirán las indicaciones del fabricante.

En general, en la realización de esquinas se colocarán dos montantes, uno por cada tabique coincidente. En los cruces se podrá colocar un montante de encuentro dentro del tabique del que arrancan los otros y en estos últimos se colocarán montantes de arranque; o bien se sujetará el montante de arranque del tabique a realizar a la placa o placas del tabique ya instalado mediante anclajes. Para la sujeción de los cercos de puertas, armarios, etc., se reforzará la estructura en el dintel, colocando dos tramos de montantes atornillados con tornillos M o unidos por punzonamiento a los que forman las jambas. En el dintel del cerco se colocará un canal doblado a 90° en sus dos extremos formando unas patillas de 15 a 20 cm, e igualmente el canal del suelo se subirá de 15 cm a 20 cm por cada lateral del hueco. Estas patillas quedarán unidas por atornillado o punzonado a los montantes que enmarcan el hueco.

Se consultará al fabricante la máxima longitud del tabique sin rigidizadores (cercos, encuentros, esquinas, son considerados así), que dependerá del tipo de tabique, modulación, dimensión del perfil, número y espesor de las placas.

De modulación o intermedios: Los perfiles intermedios se encajarán en los canales por simple giro, dejándolos sueltos, sin atornillar su unión, y con una longitud de 8 mm a 10 mm más corta de la luz entre suelo y techo. La distancia entre ejes será la especificada en proyecto, submúltiplo de la dimensión de la placa y no mayor a 60 cm. Esta modulación se mantendrá en la parte superior de los huecos.

Los montantes se colocarán en el mismo sentido, excepto los del final y los lógicos de huecos de paso o soportes para anclajes o similar. En caso de que los montantes sean de menor longitud que la luz a cubrir entre suelo y techo, se solaparán entre ellos o a través de piezas auxiliares, de forma que el solape quede perfectamente solidario. Las perforaciones para el paso de instalaciones coincidirán en la misma línea horizontal. En caso de tener que realizar otras perforaciones, se comprobará que el perfil no queda debilitado. Es recomendable que los mecanismos de electricidad y otras instalaciones no coincidan en lados opuestos del tabique. En caso de tabiques dobles o especiales los montantes se arriostrarán entre ellos, con cartelas de las dimensiones y a las distancias indicadas por el fabricante. En caso de alturas especiales o de no deseñar el arriostramiento (juntas de dilatación, altas prestaciones acústicas, etc.) se consultará a la dirección facultativa, y será objeto de estudio específico.

Atornillado de las placas de yeso: Se colocarán las placas de una cara del tabique, se montarán las instalaciones que lleve en su interior y, después de ser probadas, y colocados los anclajes, soportes o aislamientos previstos, se cerrará el tabique por la otra cara. En los tabiques sencillos o dobles las placas se colocarán en posición longitudinal respecto a los montantes, de manera que sus juntas verticales coincidan siempre con un montante. En los tabiques múltiples y especiales se podrán colocar indistintamente en posición transversal o longitudinal.

Las placas se colocarán a tope en techos y apoyadas sobre calzos en el suelo, que las separan del suelo terminado entre 10 y 15 mm. Cuando las placas sean de menor dimensión que la altura libre se colocarán de manera que no coincidan sus juntas transversales en la misma línea horizontal, con un solape mínimo de 40 cm.

Las placas se fijarán a los perfiles cada 25 cm mediante tornillos perpendiculares a las placas, con la longitud indicada por el fabricante. Los tornillos del borde longitudinal de las placas se colocarán a 10 mm de éste y los de los bordes transversales a no menos de 15 mm. No se atornillarán las placas a los perfiles en la zona donde se produce el cruce de un montante con un canal.

Las juntas entre placas deberán contraponerse en cada cara, de tal forma que no coincida una junta del mismo nivel de laminación en un mismo montante. En los huecos, las placas se colocarán según instrucciones del fabricante. En caso de tabiques sencillos se colocarán haciendo bandera en los cercos. Las juntas entre placas de caras opuestas de un mismo nivel de laminación no coincidirán en el mismo montante.

Tolerancias admisibles. Separación entre placas y suelo terminado: entre 10 y 15 mm. Longitud de perfiles intermedios encajados en canales: entre 8 mm y 10 mm. En zonas de circulación, altura sin elementos que vuelen más de 150 mm: entre 1,00 y 2,00 m.

Condiciones de terminación

Se comprobarán y repararán las superficies a tratar. Las cabezas de los tornillos estarán rehuidas y limpias de celulosa a su alrededor. Las cajas para mecanismos eléctricos y distintos pasos de instalaciones estarán convenientemente recibidas y emplastecadas. Las superficies de las placas estarán limpias de polvo y manchas. Se repararán las posibles zonas deterioradas, saneándolas convenientemente y realizando su emplastecado. Las juntas entre placas tendrán un espesor inferior a 3 mm; en caso contrario, se realizará un emplastecado previo al tratamiento. Como acabado se aplicará pasta en las cabezas de tornillos y juntas de placas, asentando en éstas la cinta de juntas con espátula. Se dejará secar y se aplicará una capa de pasta de acabado. Una vez seco, se aplicará una segunda capa y se lijará la superficie tratada. En el caso de tabiques especiales de protección al fuego laminados (múltiples o especiales), será necesario emplastecer las juntas de las placas interiores. Las aristas de las esquinas se rematarán con cinta o perfil guardavivos, fijado con pasta a las placas.

Control de ejecución, ensayos y pruebas

Control de ejecución

Puntos de observación. Replanteo: Desviaciones respecto a proyecto en cuanto a replanteo y espesores de la tabiquería. No podrán producirse errores superiores a ± 20 mm no acumulativos. Juntas de dilatación de la tabiquería: máximo cada 15 m.

Ejecución: Colocación de canales: colocación de banda de estanqueidad. Comprobación de los anclajes. Colocación de montantes de arranque: fijaciones, tipo y distancia. Uniones a otros tabiques. Colocación de montantes intermedios: modulación y sin atomillar. Colocación de montantes fijos (esquinas, cruces, jambas, etc.): fijaciones y distancia. Refuerzos en huecos y fijación del cerco o premarco (descuadras y alabeos). Sujeción de las placas: firmes, tornillos adecuados. Existencia de montante debajo de cada junta longitudinal. Zonas de circulación: según el CTE DB SU 2, apartado 1. Los paramentos carezcan de elementos salientes que vuelen más de 150 mm en la zona de altura comprendida entre 1,00 m y 2,20 m medida a partir del suelo.

Comprobación final: Planeidad local: diferencias entre resalles no mayor a 1 mm, medida con regla de 20 cm. Planeidad general: diferencias entre resalles no mayor a 5 mm, medida con regla de 2 m. Desplome. No mayor de 5 mm en 3 m de altura. Acabado de la superficie adecuada para la aplicación de revestimientos decorativos.

Ensayos y pruebas

Se realizará una prueba previa "in situ" de los anclajes de los perfiles canal para comprobar su idoneidad frente a las sollicitaciones que se producen en ellos según el material del soporte. Las instalaciones que vayan a quedar ocultas se someterán a una prueba para verificar su correcto funcionamiento, previa al cierre del tabique.

Conservación y mantenimiento

Se evitarán las humedades y la transmisión de empujes sobre las particiones. No se fijarán o colgarán pesos del tabique sin seguir las indicaciones del fabricante. Se inspeccionará la posible aparición de fisuras, grietas, desplomes, etc. La limpieza se realizará según el tipo de acabado. Todos los trabajos de reparación se llevarán a cabo por profesional cualificado.

ANTENAS DE TELEVISIÓN Y RADIO

DESCRIPCIÓN

Descripción

Una antena es un dispositivo generalmente metálico capaz de radiar y recibir ondas de radio que adapta la entrada/ salida del receptor/ transmisor al medio. Convierte la onda guiada por la línea de transmisión (el cable o guía de onda) en ondas electromagnéticas que se pueden transmitir por el espacio libre. Existen diferentes tipos de antena en función del modo de radiación.

Criterios de medición y valoración de unidades

La medición y valoración de la instalación de antenas, se realizará por metro lineal para los cables coaxiales, los tubos protectores, etc., como longitudes ejecutadas con igual sección y sin descontar el paso por cajas si existieran y con la parte proporcional de codos o manguitos. El resto de componentes de la instalación como antenas, mástil, amplificador, cajas de distribución, derivación, etc., se medirán y valorarán por unidad completa e instalada, incluso ayudas de albañilería.

PRESCRIPCIONES SOBRE LOS PRODUCTOS

Características y recepción de los productos que se incorporan a las unidades de obra

La recepción de los productos, equipos y sistemas se realizará conforme se desarrolla en la Parte II, Condiciones de recepción de productos. Este control comprende el control de la documentación de los suministros (incluida la correspondiente al marcado CE, cuando sea pertinente), el control mediante distintivos de calidad o evaluaciones técnicas de idoneidad y el control mediante ensayos. En especial deberán ser sometidos a control de recepción los materiales reflejados en el punto 6 del anexo IV del Real Decreto 279/1999: arquetas de entrada y enlace, conductos, tubos, canaletas y sus accesorios, armarios de enlace registros principales, secundarios y de terminación de la red y toma.

Equipo de captación. Mástil o torre y sus piezas de fijación, generalmente de acero galvanizado. Antenas para UHF, radio y satélite, y elementos anexos: soportes, anclajes, riostras, etc., deberán ser de materiales resistentes a la corrosión o tratados convenientemente a estos efectos. Cable coaxial de tipo intemperie y en su defecto protegido adecuadamente. Conductor de puesta a tierra desde el mástil.

Equipamiento de cabecera. Canalización de enlace. Recintos (armario o cuarto) de instalación de telecomunicaciones superior (RITS). Equipo amplificador. Cajas de distribución. Cable coaxial.

Red. Red de alimentación, red de distribución, red de dispersión y red interior del usuario, con cable coaxial, con conductor central de hilo de cobre, otro exterior con entramado de hilos de cobre, un dieléctrico intercalado entre ambos, y su recubrimiento exterior plastificado (tubo de protección), con registros principales. Punto de acceso al usuario. (PAU) Toma de usuario, con registros de terminación de red y de toma.

Registro

PRESCRIPCIÓN EN CUANTO A LA EJECUCIÓN POR UNIDADES DE OBRA

Características técnicas de cada unidad de obra

Condiciones previas: soporte

Para el equipo de captación, el soporte será todo muro o elemento resistente, situado en cubierta, al que se pueda anclar mediante piezas de fijación el mástil perfectamente aplomado, sobre el que se montarán las diferentes antenas. (No se recibirá en la impermeabilización de la terraza o su protección). El equipamiento de cabecera irá adosado o empotrado a un elemento soporte vertical del RITS en todo su contorno. El resto de la instalación con su red de distribución, cajas de derivación y de toma, su soporte será los paramentos verticales u horizontales, ya sea discurriendo en superficie, sobre canaletas o galerías en cuyo caso los paramentos estarán totalmente acabados, o empotrados en los que se encontrarán estos a falta de revestimientos.

Compatibilidad entre los productos, elementos y sistemas constructivos

Para prevenir el fenómeno electroquímico de la corrosión galvánica entre metales con diferente potencial, se adoptarán las siguientes medidas: Evitar el contacto entre dos metales de distinta actividad. En caso de no poder evitar el contacto, se deberá seleccionar metales próximos en la serie galvánica. Aislar eléctricamente los metales con diferente potencial. Evitar el acceso de agua y oxígeno a la zona de unión de los dos metales. Para mantener la compatibilidad electromagnética de la instalación, se tendrán en cuenta las especificaciones establecidas en el punto 7 del anexo IV del Real Decreto 279/1999, en cuanto a tierra local, interconexiones equipotenciales y apantallamiento y compatibilidad electromagnética entre sistemas en el interior de los recintos de telecomunicaciones. No se permite adosar el equipo de amplificación en los paramentos del cuarto de máquinas del ascensor. Las tuberías de fontanería deben ir por debajo de cualquier canalización o elemento que contenga dispositivos eléctricos o electrónicos, así como de cualquier red de telecomunicaciones, guardando una distancia en paralelo de al menos 30 cm.

Proceso de ejecución

Ejecución

Se fijará el mástil al elemento resistente de la cubierta mediante piezas de fijación y perfectamente aplomado, se unirán al mismo las antenas con sus elementos de fijación especiales, manteniendo una distancia entre antenas no menor de 1 m, y colocando en la parte superior del mástil UHF y debajo FM si existe instalación de radiodifusión (independientes de las antenas parabólicas). La distancia de la última antena por debajo al muro o suelo no será menor de 1 m. El cable coaxial se tenderá desde la caja de conexión de cada antena, discurriendo por el interior del mástil hasta el punto de entrada al inmueble a través de elemento pasamuros. A partir de aquí discurrirá la canalización de enlace formada por 4 tubos empotrados o superficiales de PVC o acero, fijados mediante grapas separadas como máximo 1 m. Se ejecutará el registro de enlace en pared. Se realizará la conexión de puesta a tierra del mástil. Ejecutado el RITS, se fijará el equipo de amplificación y distribución adosándolo empotrándolo al paramento vertical en todo su contorno; se realizará la instalación eléctrica del recinto para los cuadros de protección y el alumbrado, su toma a tierra, y los sistemas de ventilación ya sea natural directa, forzada o mecánica. Al fondo se fijará el equipo amplificador y se conectará a la caja de distribución mediante cable coaxial y a la red eléctrica interior del edificio. El registro principal se instalará en la base de la misma vertical de la canalización principal; si excepcionalmente no pudiera ser así, se proyectará lo más próximo posible admitiéndose cierta curvatura en los cables para enlazar con la canalización principal en ángulos no mayores de 90°. Para edificios en altura la canalización principal se ejecutará empotrada mediante tubos de PVC rígido, galería vertical o canaleta. Si la canalización es horizontal, se ejecutará enterrada, empotrada o en superficie, mediante tubos o galerías en los que se alojarán exclusivamente redes de telecomunicación. Se colocarán los registros secundarios practicando en el muro o pared de la zona comunitaria un hueco, con las paredes del fondo y laterales enlucidos, y en el fondo se adaptará una placa de material aislante (madera o plástico) para sujetar con tornillos los elementos de conexión necesarios; quedará cerrado con tapa o puerta de plástico o metálica y con cerco metálico; o bien mediante empotramiento en el muro de una caja de plástico o metálica. En el caso de canalización principal subterránea los registros secundarios se ejecutarán como arquetas de dimensiones mínimas 40x40x40 cm.

La red de dispersión se ejecutará a través de tubos o canaletas hasta llegar a los PAU y a la instalación interior del usuario, que se realizará con tubos de material plástico, corrugados o lisos, que irán empotrados por el interior de la vivienda hasta llegar a las tomas de usuario. En los tramos de instalación empotrada (verticales u horizontales), la anchura de las rozas no superará el doble de su profundidad, y cuando se dispongan rozas por las dos caras del tabique la distancia entre las mismas será como mínimo de 50 cm. El cable se doblará en ángulos mayores de 90°. Para tramos de la instalación mayores de 1,20 m y cambios de sección se intercalarán cajas de registro. Los tubos - cable coaxial quedarán alojados dentro de la roza ejecutada, y penetrará el tubo de protección 5 mm en el interior de cada caja de derivación, que conectará mediante el cable coaxial con las cajas de toma. Las cajas de derivación se instalarán en cajas de registro en lugar fácilmente accesible y protegida de los agentes atmosféricos. Se procederá a la colocación de los conductores, sirviendo de ayuda la utilización de guías impregnadas con materiales que hagan más fácil su deslizamiento por el interior. En todos los tubos se dejará instalado un tubo guía que será de alambre de acero galvanizado de 2 mm de diámetro o cuerda plástica de 5 mm sobresaliendo 20 cm en los extremos de cada tubo. Se realizará la conexión de los conductores a las regletas de empalme y distribución y a la conexión de mecanismos y equipos.

Condiciones de terminación

Las antenas quedarán en contacto metálico directo con el mástil. Se procederá al montaje de los equipos y aparatos y a la colocación de las placas embellecedoras de los mecanismos. Las rozas quedarán cubiertas de mortero o yeso y enrasadas con el resto del paramento.

Control de ejecución, ensayos y pruebas

Control de ejecución

Equipo de captación: Anclaje y verticalidad del mástil. Situación de las antenas en el mástil.

Equipo de amplificación y distribución: Sujeción del armario de protección. Verificación de la existencia de punto de luz y base y clavija para la conexión del alimentador. Fijación del equipo amplificador y de la caja de distribución. Conexión con la caja de distribución.

Canalización de distribución: Comprobación de la existencia de tubo de protección.

Cajas de derivación y de toma: Conexiones con el cable coaxial. Altura de situación de la caja y adosado de la tapa al paramento.

Ensayos y pruebas

Uso de la instalación. Comprobación de los niveles de calidad para los servicios de radiodifusión sonora y de televisión establecidos en el Real Decreto 279/1999.

Conservación y mantenimiento

Se preservará de impactos mecánicos, así como del contacto con materiales agresivos, humedad y suciedad.

TELECOMUNICACIÓN POR CABLE

DESCRIPCIÓN

Descripción

La instalación de la infraestructura común de Telecomunicaciones está destinada a proporcionar el acceso al servicio de telecomunicación por cable, desde la red de alimentación de los diferentes operadores del servicio, hasta las tomas de los usuarios.

Criterios de medición y valoración de unidades

La medición y valoración de la instalación de telecomunicación, se realizará por metro lineal para los cables, los tubos protectores, etc., como longitudes ejecutadas con igual sección, sin descontar el paso por cajas si existieran, y con la parte proporcional de codos o manguitos. El resto de componentes de la instalación, como arquetas, registros, tomas de usuario, etc., se medirán y valorarán por unidad completa e instalada, incluso ayudas de albañilería.

PRESCRIPCIONES SOBRE LOS PRODUCTOS

Características y recepción de los productos que se incorporan a las unidades de obra

Red de alimentación: Enlace mediante cable: Arqueta de entrada y registro de enlace. Canalización de enlace hasta el recinto principal dentro del recinto de instalaciones de telecomunicaciones inferior (RITI), donde se ubica el punto de interconexión. Enlace mediante medios radioeléctricos: Elementos de captación, situados en cubierta. Canalización de enlace hasta el recinto de instalaciones de telecomunicaciones superior (RITS). Equipos de recepción y procesado de dichas señales. Cables de canalización principal y unión con el RITI, donde se ubica el punto de interconexión en el recinto principal.

Red de distribución. Conjunto de cables (coaxiales) y demás elementos que van desde el registro principal situado en el RITI y, a través de las canalizaciones principal, secundaria e interior de usuario; y apoyándose en los registros secundarios y de terminación de la red, llega hasta los registros de toma de los usuarios.

Elementos de conexión: Punto de distribución final (interconexión). Punto de terminación de la red (punto de acceso al usuario) de los servicios de difusión de televisión y teléfono, el vídeo a la carta y vídeo bajo demanda. Este punto podrá ser, punto de conexión de servicios, una toma de usuario o un punto de conexión de una red privada de usuario. La infraestructura común para el acceso a los servicios de telecomunicaciones por cable podrá no incluir inicialmente el cableado de la red de distribución, caso de incluirlo se tendrá en cuenta que desde el repartidor de cada operador (en el registro principal), partirá un solo cable en red interior. Todas estas características y limitaciones se completarán con las especificaciones establecidas en el Anexo III del Real Decreto 279/1999. La recepción de los productos, equipos y sistemas se realizará conforme se desarrolla en la Parte II, Condiciones de Recepción de productos. Este control comprende el control de la documentación de los suministros (incluido el correspondiente al marcado CE, cuando sea pertinente), el control mediante distintivos de calidad o evaluaciones técnicas de idoneidad y el control mediante ensayos. En especial deberán ser sometidos a un control de recepción de materiales, aquellos reflejados en el anexo III y en el punto 6 del anexo IV del Real Decreto 279/1999; arquetas de entrada y enlace, conductos, tubos, canaletas y sus accesorios, armarios de enlace, registros principales, secundarios y de terminación de la red y toma.

PRESCRIPCIÓN EN CUANTO A LA EJECUCIÓN POR UNIDADES DE OBRA

Características técnicas de cada unidad de obra

Condiciones previas: soporte

Todos los paramentos verticales y horizontales desde la red de alimentación hasta el punto de terminación de la misma estarán totalmente acabados si la red ocurre en superficie, sobre canaletas o galerías o a falta de revestimientos si es empotrada.

Compatibilidad entre los productos, elementos y sistemas constructivos

Para prevenir el fenómeno electroquímico de la corrosión galvánica entre metales con diferente potencial, se adoptarán las siguientes medidas: Evitar el contacto entre dos metales de distinta actividad. En caso de no poder evitar el contacto, se deberá seleccionar metales próximos en la serie galvánica. Aislar eléctricamente los metales con diferente potencial. Evitar el acceso de agua y oxígeno a la zona de unión de los dos metales. Para mantener la compatibilidad electromagnética de la instalación será de aplicación lo previsto en el punto 7 del anexo IV del Real Decreto 279/1999, en cuanto a tierra local, interconexiones equipotenciales y apantallamiento y compatibilidad electromagnética entre sistemas en el interior de los recintos de telecomunicaciones. Se evitará que los recintos de instalaciones de telecomunicaciones se encuentren en la vertical de canalizaciones o desagües, y se garantizará su protección frente a la humedad.

Proceso de ejecución

Ejecución

Se ejecutará la arqueta de entrada, con unas dimensiones mínimas de 80x70x82 cm; dispondrá de dos puntos para el tendido de cables, y en paredes opuestas la entrada de conductos; su tapa será de hormigón o fundición y estará provista de cierre de seguridad. Se situará en muro de fachada o medianero según indicación de la compañía.

Se ejecutará la canalización externa hasta el punto de entrada general del inmueble con dos conductos para TLCA (telecomunicación por cable), protegidos con tubos de PVC rígido de paredes interiores lisas, y fijadas al paramento mediante grapas separadas 1 m como máximo y penetrando 4 mm en las cajas de empalme. Posteriormente se procederá al tendido de la canalización de enlace hasta el RITI con los registros intermedios que sean precisos, (cada 30 m en canalización empotrada o superficial, o cada 50 m en subterránea, o en puntos de intersección de dos tramos rectos no alineados). Esta canalización de enlace se podrá ejecutar con tubos de PVC rígido o acero, en número igual a los de la canalización externa o bien por canaletas, que alojarán únicamente redes de telecomunicación. En ambos casos podrá instalarse empotrada, en superficie o en canalizaciones subterráneas. En los tramos superficiales, los tubos se fijarán con grapas separadas como máximo 1 m. Se ejecutará el registro de enlace ya sea en pared o como arqueta.

Se ejecutará el RITI, donde se fijará la caja del registro principal de TLCA; se fijará a los paramentos horizontales un sistema de escalerillas o canaletas horizontales para el tendido de los cables oportunos, se realizará la instalación eléctrica del recinto para los cuadros de protección y el alumbrado, su toma a tierra, y los sistemas de ventilación ya sea natural directa, forzada o mecánica. El registro principal tendrá las dimensiones necesarias para albergar los elementos de derivación que proporcionan las señales a los distintos usuarios, y se instalará en la base de la misma vertical de la canalización principal. Si excepcionalmente no pudiera ser así, se proyectará lo más próximo posible admitiéndose cierta curvatura en los cables para enlazar con la canalización principal.

Para edificios en altura se ejecutará empotrada mediante tubos de PVC rígido, galería vertical o canaleta (2 para TLCA). Si la canalización es horizontal, se ejecutará enterrada, empotrada o superficial, mediante tubos o galerías en los que se alojarán exclusivamente redes de telecomunicación.

En la canalización principal se colocarán los registros secundarios; estos se podrán ejecutar practicando en el muro o pared de la zona comunitaria un hueco, con las paredes del fondo y laterales enlucidas, y en el fondo se adaptará una placa de material aislante (madera o plástico) para sujetar los elementos conexión necesarios con tornillos; se cerrará con tapa o puerta de plástico o metálica y con cerco metálico, o bien empotrando en el muro una caja de plástico o metálica. En el caso de canalización principal subterránea los registros secundarios se ejecutarán como arquetas de dimensiones mínimas 40x40x40 cm.

La red secundaria se ejecutará a través de tubos o canaletas, hasta llegar a la instalación interior del usuario, que se realizará con tubos de material plástico, corrugados o lisos, que irán empotrados por el interior de la vivienda; posteriormente se unirán los registros de terminación de la red con los distintos registros de toma para los servicios de difusión de televisión, el vídeo a la carta y vídeo bajo demanda. Se procederá a la colocación de los conductores, sirviendo de ayuda la utilización de pasahilos (guías) impregnados de componentes que hagan más fácil su deslizamiento por el interior.

En todos los tubos se dejará instalado un tubo guía que será de alambre de acero galvanizado de 2 mm de diámetro o cuerda plástica de 5 mm sobresaliendo 20 cm en los extremos de cada tubo. Se realizará la conexión de los conductores a las rejletas de empalme y distribución y a la conexión de mecanismos y equipos.

En el caso de acceso radioeléctrico del servicio, se ejecutará también la unión entre el RITS (donde llega la señal a través de pasamuros desde el elemento de captación en cubierta) y el RITI desde donde se desarrolla la instalación como se ha indicado partiendo desde el registro principal.

Condiciones de terminación

Se procederá al montaje de equipos y aparatos, y a la colocación de las placas embellecedoras de los mecanismos. Las rozas quedarán cubiertas de mortero o yeso, y enrasadas con el resto de la pared.

Control de ejecución, ensayos y pruebas

Control de ejecución

Fijación de canalizaciones y de registros. Profundidad de empotramientos. Penetración de tubos en las cajas. Enrase de tapas con paramentos. Situación de los distintos elementos, registros, elementos de conexión...

Ensayos y pruebas

Uso de la canalización. Existencia de hilo guía.

Conservación y mantenimiento

Se preservará de impactos mecánicos, así como del contacto con materiales agresivos, humedad y suciedad.

MEGAFONÍA

DESCRIPCIÓN

Descripción

Instalación de sistemas de megafonía y de sonorización de uso general, con equipos amplificadores centralizados y distribución en alta impedancia en locales de edificios.

Criterios de medición y valoración de unidades

La medición y valoración de la instalación de megafonía, se realizará por metro lineal para conductores, tubos aislantes, etc., como longitudes ejecutadas con igual sección y sin descontar el paso por cajas si existieran. El resto de componentes de la instalación, como acometida, unidad amplificadora, cajas de distribución, derivación, paso, interruptores, reguladores de nivel sonoro, altavoces, etc., se medirán y valorarán por unidad completa e instalada, incluso ayudas de albañilería.

PRESCRIPCIONES SOBRE LOS PRODUCTOS

Características y recepción de los productos que se incorporan a las unidades de obra

La recepción de los productos, equipos y sistemas se realizará conforme se desarrolla en la Parte II, Condiciones de recepción de productos. Este control comprende el control de la documentación de los suministros (incluida la correspondiente al marcado CE, cuando sea pertinente), el control mediante distintivos de calidad o evaluaciones técnicas de idoneidad y el control mediante ensayos.

Equipos amplificadores centrales: Unidad amplificadora complementada con preamplificadores, selectores, reguladores, etc.

Fuentes de programa (diferentes tipos): Para uso general, reproductores magnetofónicos y de compact-disc. En instalaciones de difusiones de varios programas simultáneos, sintonizadores de radiodifusión. Servicios vía telefónica o de radiofrecuencia. Para avisos orales, micrófono dinámico.

Red general de distribución: constituida por uno o varios circuitos de la instalación (desde el punto de vista funcional, un circuito para cada programa simultáneo y físicamente para cada grupo de altavoces que se regulen independientemente), e incluyendo los siguientes niveles de líneas principales de distribución, ramales de distribución, y líneas terminales, con conductores bifilares o multipares, con sus tubos aislantes rígidos o flexibles. Incluyendo cajas de paso, derivación, distribución.

Altavoces (empotrados o en superficie) y elementos complementarios de actuación local: Altavoces de alta o baja impedancia con rejilla difusora o caja acústica.

Selectores de programas, reguladores de nivel sonoro, etc. Todo ello acompañado de una acometida de alimentación para el suministro del equipo amplificador de energía eléctrica procedente de la instalación de baja tensión del edificio y para la conexión de dicho equipo a la red de puesta a tierra.

PRESCRIPCIÓN EN CUANTO A LA EJECUCIÓN POR UNIDADES DE OBRA

Características técnicas de cada unidad de obra

Condiciones previas: soporte

Las condiciones en que deba encontrarse el soporte de la instalación dependerán del tipo de canalización que se realice:

Canalización superficial para líneas principales y ramales de distribución, cuando discurren sobre falsos techos desmontables registrables, o zonas de paso muy restringido, también para las líneas terminales cuando su tendido se realice por zonas de servicio como aparcamientos y almacenes. En este caso el soporte serán los paramentos verticales y horizontales (falsos techos), sobre los se sujetarán con piezas especiales que dispondrán de tantas abrazaderas como conductos deba soportar.

Canalización sobre bandejas, como soporte horizontal a líneas de distribución, cuando el tendido se realice por zonas de paso muy restringido. Se atornillarán sobre muros y forjados totalmente acabados incluso revestidos, el soporte para bandejas (perfil metálico, chapa plegada, etc.) que recibirá la bandeja para conducciones atornillada al mismo.

Canalización empotrada en general para las líneas terminales, pudiendo utilizarse igualmente para los ramales de distribución o líneas principales cuando discurren por zonas de paso continuado. Su soporte serán los paramentos verticales y horizontales, sobre los que se realizarán rozas, una vez estos estén completamente acabados o falta de revestimientos.

Compatibilidad entre los productos, elementos y sistemas constructivos

Para prevenir el fenómeno electroquímico de la corrosión galvánica entre metales con diferente potencial, se adoptarán las siguientes medidas: Evitar el contacto entre dos metales de distinta actividad. En caso de no poder evitar el contacto, se deberá seleccionar metales próximos en la serie galvánica. Aislar eléctricamente los metales con diferente potencial. Evitar el acceso de agua y oxígeno a la zona de unión de los dos metales. Los conductores eléctricos serán tubos de aislante rígido para canalizaciones de superficie y tubos de aislante flexible para canalizaciones empotradas.

Proceso de ejecución

Ejecución

Se colocarán los equipos amplificadores junto con las fuentes de programa en el local establecido de proyecto. Si el equipo estuviera constituido por varias unidades, se fijarán estas a un bastidor, a fin de facilitar la interconexión de los distintos elementos, respetando en todo caso las condiciones establecidas por el fabricante en cuanto a refrigeración y ventilación de equipos. Se ejecutará la conexión entre el equipo amplificador y la red de distribución en la caja general de distribución. Ésta irá adosada o empotrada a los paramentos del mismo local, y en ella se protegerán las líneas, bien bajo tubo, o mediante perfil de protección. Se procederá al tendido de la red de distribución: En caso de canalizaciones en superficie, se tenderán los tubos de aislante rígido sobre la base soporte y se sujetarán estos mediante abrazaderas. La base soporte irá fijada a falsos techos o en el interior de conductos de fabrica preparados para el efecto. En caso de canalizaciones sobre bandejas, el soporte para las mismas se recibirá sobre muro o paramento y sobre este se fijará la bandeja mediante tornillos, en cuyo interior discurrirán los tubos sujetos mediante los elementos de que estas van provistos. En caso de canalizaciones empotradas, se ejecutarán las rozas que deberán mantener una distancia mínima de 20 cm con cualquier otra instalación. Se utilizará tubo aislante flexible alojado en la roza y deberá penetrar 5 cm como mínimo en cada una de las cajas. Se completará la ejecución de la red de distribución con la colocación de los diferentes cajas de distribución, derivación y paso, así como altavoces, interruptores, reguladores de sonido, selectores de programa, etc. Se procederá a la colocación de los conductores eléctricos, sirviéndose de la ayuda de un "pasa hilos" (guías) impregnados de componentes que hagan fácil su deslizamiento por el interior. Se realizará la conexión de los conductores con los altavoces y amplificadores.

Condiciones de terminación

Se procederá al montaje de equipos y aparatos, y a la colocación de las placas embellecedoras de los mecanismos. Las rozas quedarán cubiertas de mortero o yeso y enrasadas con el resto de la pared.

Control de ejecución, ensayos y pruebas

Control de ejecución

Acometida de alimentación: Fijación de la caja para acometida y conexión de los conductos. Unidad amplificadora: Sujeción del equipo o bastidor y conexión con acometida y fuentes de programa. Caja general de distribución: Fijación y conexiones en su interior e identificación de conductores. Canalización de superficie: Dimensiones de la ranura y encaje. Fijación de bases soportes. Verificación de existencia de placa cortafuegos. Diámetro de tubo aislante rígido. Canalización sobre bandeja: Fijación de soportes y sección de bandeja. Canalización empotrada: Profundidad de la roza y diámetro de tubo aislante flexible. Línea de distribución con conductor bifilar o multipar: Identificación de los conductores y su sección. Cajas de distribución, derivación y de paso: Conexiones en su interior. Altura de situación medida desde el techo terminado y/o su adosado en el paramento. Interruptores, reguladores del nivel sonoro, selectores de programa: Comprobación de existencia de caja para empotrar mecanismo. Altura de situación, conexión de los conductores y adosado de la placa de cierre. Altavoz empotrado: Conexiones entre altavoz y transformadores. Fijación de los soportes al hueco y colocación de la rejilla difusora. Altavoz de superficie: Comprobación de la existencia de caja terminal y conexiones entre transformador y altavoz. Adosado de la placa de cierre. Fijación de altavoz a caja acústica y de esta al paramento y altura de situación.

Ensayos y pruebas

Pruebas de servicio. Acometida de alimentación. Equipo amplificador. Aislamiento entre circuitos de distribución. Cortocircuito de la red de distribución. Altavoces. Selectores de programa. Reguladores de nivel de sonido.

TELEFONÍA

DESCRIPCIÓN

Descripción

Instalación de la infraestructura común de Telecomunicaciones, para permitir el acceso al servicio de telefonía al público, desde la acometida de la compañía suministradora hasta cada toma de los usuarios de teléfono o red digital de servicios integrados (RDSI).

Criterios de medición y valoración de unidades

La medición y valoración de la instalación de telefonía se realizará por metro lineal para los cables, los tubos protectores... como longitudes ejecutadas con igual sección y sin descontar el paso por cajas si existieran, y con la parte proporcional de codos o manguitos y accesorios. El resto de componentes de la instalación, como arquetas, registros, tomas de usuario, etc., se medirán y valorarán por unidad completa e instalada, incluso ayudas de albañilería.

PRESCRIPCIONES SOBRE LOS PRODUCTOS

Características y recepción de los productos que se incorporan a las unidades de obra Red de alimentación: Enlace mediante cable: Arqueta de entrada y registro de enlace. Canalización de enlace hasta recinto principal situado en el recinto de instalaciones de telecomunicaciones inferior (RITI), donde se ubica punto de interconexión. Enlace mediante medios radioeléctricos: Elementos de captación, situados en cubierta. Canalización de enlace hasta el recinto de instalaciones de telecomunicaciones superior (RITS). Equipos de recepción y procesado de dichas señales. Cables de canalización principal y unión con el RITI, donde se ubica el punto de interconexión en el recinto principal.

Red de distribución: Conjunto de cables multipares, (pares sueltos hasta 25), desde el punto de interconexión en el RITI hasta los registros secundarios. Dichos cables estarán cubiertos por una cinta de aluminio lisa y una capa continua de plástico ignífuga. Cuando la red de distribución se considere exterior, la cubierta de los cables será una cinta de aluminio-copolímero de etileno y una capa continua de polietileno colocada por extrusión para formar un conjunto totalmente estanco.

Red de dispersión: Conjunto de pares individuales (cables de acometida interior) y demás elementos que parten de los registros secundarios o punto de distribución hasta los puntos de acceso al usuario (PAU), en los registros de terminación de la red para TB+RSDI (telefonía básica + líneas RDSI). Serán uno o dos pares cuya cubierta estará formada por una capa continua de características ignífugas. En el caso de que la red de dispersión sea exterior, la cubierta estará formada por una capa continua de características ignífugas.

Red interior de usuario. Cables desde los PAU hasta las bases de acceso de terminales situados en los registros de toma. Serán uno o dos pares cuya cubierta estará formada por una capa continua de características ignífugas. Cada par estará formado por conductores de cobre electrolítico puro de calibre no inferior a 0,50 mm de diámetro, aislado por una capa continua de plástico coloreada según código de colores; para viviendas unifamiliares esta capa será de polietileno.

Elementos de conexión: puntos de interconexión, de distribución, de acceso al usuario y bases de acceso terminal.

Regletas de conexión. Todas estas características y limitaciones se completarán con las especificaciones establecidas en el Anexo II del Real Decreto 279/1999, al igual que los requisitos técnicos relativos a las ICT para la conexión de una red digital de servicios integrados (RDSI), en el caso que esta exista. La recepción de los productos, equipos y sistemas se realizará conforme se desarrolla en la Parte II, Condiciones de recepción de productos. Este control comprende el control de la documentación de los suministros (incluida la correspondiente al marcado CE, cuando sea pertinente), el control mediante distintivos de calidad o evaluaciones técnicas de idoneidad y el control mediante ensayos. En especial deberán ser sometidos a un control de recepción de materiales para cada caso, aquellos reflejados en el anexo II y en el punto 6 del anexo IV del Real Decreto 279/1999, como son arquetas de entrada y enlace, conductos, tubos, canaletas y sus accesorios, armarios de enlace registros principales, secundarios y de terminación de la red y toma.

PRESCRIPCIÓN EN CUANTO A LA EJECUCIÓN POR UNIDADES DE OBRA

Características técnicas de cada unidad de obra

Condiciones previas: soporte

El soporte de la instalación serán todos los paramentos verticales y horizontales desde la red de alimentación hasta el punto de terminación de la misma, ya sea discurriendo en superficie, sobre canaletas u galerías en cuyo caso los paramentos estarán totalmente acabados, o a falta de revestimientos si son empotrados.

Compatibilidad entre los productos, elementos y sistemas constructivos

Para prevenir el fenómeno electroquímico de la corrosión galvánica entre metales con diferente potencial, se adoptarán las siguientes medidas: Evitar el contacto entre dos metales de distinta actividad. En caso de no poder evitar el contacto, se deberá seleccionar metales próximos en la serie galvánica. Aislar eléctricamente los metales con diferente potencial. Evitar el acceso de agua y oxígeno a la zona de unión de los dos metales. Para mantener la compatibilidad electromagnética de la instalación, se tendrán en cuenta las especificaciones establecidas en el punto 8, Anexo II del Real Decreto 279/1999, en cuanto a accesos y cableado, interconexiones potenciales y apantallamiento, descargas atmosféricas, conexiones de una RSDI con otros servicios, etc., y lo establecido en punto 7 del anexo IV del mismo Real Decreto, en cuanto a tierra local, interconexiones equipotenciales y apantallamiento y compatibilidad electromagnética entre sistemas en el interior de los recintos de telecomunicaciones.

Proceso de ejecución

Ejecución

Se ejecutará la arqueta de entrada, con unas dimensiones mínimas de 80x70x82 cm; esta dispondrá de dos puntos para el tendido de cables, y en paredes opuestas la entrada de conductos, su tapa será de hormigón o fundición y estará provista de cierre de seguridad. Se situará en muro de fachada o medianero según indicación de la compañía.

Se ejecutará la canalización externa hasta el punto de entrada general del inmueble con 4 conductos para TB+1 conducto para RDSI, protegidos con tubos de PVC rígido de paredes interiores lisas, fijados al paramento mediante grapas separadas 1 m como máximo y penetrando 4 mm en las cajas de empalme. Posteriormente se procederá al tendido de la canalización de enlace, con los registros intermedios que sean precisos, (cada 30 m en canalización empotrada o superficial o cada 50 m en subterránea, y en puntos de intersección de dos tramos rectos no alineados), hasta el RITI. Esta canalización de enlace se podrá ejecutar por tubos de PVC rígido o acero, en número igual a los de la canalización externa o bien por canaletas, que alojarán únicamente redes de telecomunicación. En ambos casos podrán instalarse empotradas, en superficie o en canalizaciones subterráneas. En los tramos superficiales, los tubos se fijarán mediante grapas separadas como máximo 1 m. Se ejecutará el registro de enlace ya sea en pared o como arqueta.

Ejecutado el RITI, se fijará la caja del registro principal de TB+RSDI, y a los paramentos horizontales un sistema de escalerillas o canaletas horizontales para el tendido de los cables oportunos. Se realizará la instalación eléctrica del recinto para los cuadros de protección y el alumbrado, su toma a tierra, y los sistemas de ventilación ya sea natural directa, forzada o mecánica. El registro principal, se ejecutará con las dimensiones adecuadas para alojar las regletas del punto de interconexión, así como la colocación de las guías y soportes necesarios para el encaminamiento de cables y puentes. Dicho registro principal se instalará en la base de la misma vertical de la canalización principal; si excepcionalmente no pudiera ser así, se proyectará lo más próximo posible admitiéndose cierta curvatura en los cables para enlazar con la canalización principal.

En caso de edificios en altura, la canalización principal se ejecutará empotrada mediante tubos de PVC rígido, galería vertical o canaleta (1 para TB+RSDI). Si la canalización es horizontal, esta se ejecutará enterrada, empotrada o irá superficial, mediante tubos o galerías en los que se alojarán, exclusivamente según indicación de la compañía.

Se colocarán los registros secundarios que se podrán ejecutar practicando en el muro o pared de la zona comunitaria un hueco, con las paredes del fondo y laterales enlucidas, y en el fondo se adaptará una placa de material aislante (madera o plástico) para sujetar con tornillos los elementos de conexión necesarios. Se cerrarán con tapa o puerta de plástico o metálica y con cerco metálico, o bien empotrando en el muro una caja de plástico o metálica. En el caso de canalización principal subterránea los registros secundarios se ejecutarán como arquetas de dimensiones mínimas 40x40x40 cm.

Se ejecutará la red de dispersión a través de tubos o canaletas, hasta llegar a los PAU y a la instalación interior del usuario. Esta se ejecutará con tubos de material plástico, corrugados o lisos, que irán empotrados por el interior de la vivienda hasta llegar a los puntos de interconexión, de distribución, de acceso al usuario y bases de acceso terminal.

Se procederá a la colocación de los conductores, sirviendo de ayuda la utilización de pasahilos (guías) impregnados de componentes que hagan más fácil su deslizamiento por el interior.

En todos los tubos se dejará instalado un tubo guía que será de alambre de acero galvanizado de 2 mm de diámetro o cuerda plástica de 5 mm sobresaliendo 20 cm en los extremos de cada tubo.

Se realizará la conexión de los conductores a las regletas de empalme y distribución y a la conexión de mecanismos y equipos.

En el caso de acceso radioeléctrico del servicio, se ejecutará también la unión entre las RITS (donde llega la señal a través de pasamuros desde el elemento de captación en cubierta), y el RITI, desde el cual se desarrolla la instalación como se indica anteriormente partiendo desde el registro principal.

Condiciones de terminación

Se procederá al montaje de equipos y aparatos, y a la colocación de las placas embellecedoras de los mecanismos. Las rozas quedarán cubiertas de mortero o yeso, y enrasadas con el resto de la pared.

Control de ejecución, ensayos y pruebas

Control de ejecución

Fijación de canalizaciones y de registros. Profundidad de empotramientos. Penetración de tubos en las cajas. Enrase de tapas con paramentos. Situación de los distintos elementos, registros, elementos de conexión, etc.

Ensayos y pruebas

Pruebas de servicio:

Requisitos eléctricos: Según punto 6 anexo II del Real Decreto 279/1999. Uso de la canalización: Existencia de hilo guía.

Conservación y mantenimiento

Se preservará de impactos mecánicos, así como del contacto con materiales agresivos, humedad y suciedad.

INTERFONÍA Y VÍDEO

DESCRIPCIÓN

Descripción

Instalación que consta de un sistema exterior formado por una placa que realiza llamadas, un sistema de telecámaras de grabación, un sistema de recepción de imágenes con monitor interior, y un sistema abrepuestas. Se puede mantener conversación interior- exterior.

Criterios de medición y valoración de unidades

La medición y valoración de la instalación de interfonía y vídeo, se realizará por metro lineal para los cables coaxiales, los tubos protectores, etc., como longitudes ejecutadas con igual sección y sin descontar el paso por cajas (si existiera), y parte proporcional de codos o manguitos y accesorios. El resto de componentes de la instalación, como cámaras, monitores, distribuidor de señal de vídeo, etc., se medirán y valorarán por unidad completa e instalada, incluso ayudas de albañilería.

PRESCRIPCIONES SOBRE LOS PRODUCTOS

Características y recepción de los productos que se incorporan a las unidades de obra

La recepción de los productos, equipos y sistemas se realizará conforme se desarrolla en la Parte II, Condiciones de recepción de productos. Este control comprende el control de la documentación de los suministros (incluida la correspondiente al marcado CE, cuando sea pertinente), el control mediante distintivos de calidad o evaluaciones técnicas de idoneidad y el control mediante ensayos.

Conducción: Tubo de aislante flexible. Cable coaxial de 75 ohmios.

En el zaguán de entrada al edificio: Un módulo base con caja de empotrar y amplificador. Uno o varios módulos de amplificación con caja de empotrar y pulsadores. Una telecámara con obturador y lámparas de iluminación. Un abrepuestas.

En el interior del edificio: Un conjunto de monitor (caja, marco, conector y monitor).

En la centralización: Una fuente de alimentación general.

En cada planta: Un distribuidor de señal de vídeo. Todo ello acompañado de una instalación de toma de tierra de los elementos de mando.

PRESCRIPCIÓN EN CUANTO A LA EJECUCIÓN POR UNIDADES DE OBRA

Características técnicas de cada unidad de obra

Condiciones previas: soporte

El soporte de la instalación serán los paramentos verticales y horizontales, sobre los que se adosará o empotrarán los distintos mecanismos de la instalación así como las conducciones; estarán totalmente acabados en caso de adosar los mecanismos, y a falta de revestimiento para realizar rozas y empotrar.

Compatibilidad entre los productos, elementos y sistemas constructivos

Para prevenir el fenómeno electroquímico de la corrosión galvánica entre metales con diferente potencial, se adoptarán las siguientes medidas: Evitar el contacto entre dos metales de distinta actividad. En caso de no poder evitar el contacto, se deberá seleccionar metales próximos en la serie galvánica. Aislar eléctricamente los metales con diferente potencial. Evitar el acceso de agua y oxígeno a la zona de unión de los dos metales.

Proceso de ejecución

Ejecución

Definidos los emplazamientos de armarios, cajas y monitores, se procederá al tendido de las canalizaciones previa apertura de rozas. Los empalmes de los distintos tramos de cable coaxial empleado serán continuos, por lo que estos se ejecutarán mediante conectores coaxiales adecuados, empleándose también para la conexión a los equipos. Los cables mantendrán un código de colores, distintos a los de telefonía, TV, etc., para su identificación y conexión. Se respetarán las secciones mínimas indicadas en los esquemas de instalación y planos de proyecto. Se procederá a la colocación de los conductores eléctricos, sirviendo de ayuda la utilización de "pasa hilos" (guías) impregnados de componentes que hagan fácil su deslizamiento por el interior. Una vez ejecutadas las canalizaciones, se procederá al recibido de elementos empotrados y la sujeción de armarios o paneles. La conexión del cable coaxial a los conectores de monitor, distribuidores, amplificadores, selectores y cambiadores automáticos, estará correctamente efectuada, incluso se realizará una ligera presión con unos alicates en la brida de sujeción de la malla de coaxial. Se respetará la altura de la caja a empotrar, quedando su parte superior a 1,70 m respecto del nivel de suelo definitivo. La telecámara se colocará orientada hacia fuentes luminosas potentes, y evitar grandes diferencias de luminosidad y reflexión por parte de objetos pulidos y superficies blancas.

Condiciones de terminación

Las rozas quedarán cubiertas de mortero o yeso, y enrasadas con el resto de la pared.

Control de ejecución, ensayos y pruebas

Control de ejecución

Sistemas de fijación de los distintos elementos de la instalación. Altura de colocación de la placa exterior. Observación de las conexiones o empalmes.

Ensayos y pruebas

Pruebas de servicio: Conectar la fuente de alimentación a la red y comprobar las tensiones suministradas por esta. Efectuar desde la placa una llamada a cada terminal y comprobar: Recepción de la llamada.

Regulación del volumen de audición mediante el potenciómetro de la unidad amplificadora. Regulación del brillo y contraste del monitor. Accionamiento a fondo de la tecla del teléfono, comprobar el funcionamiento del abrepuertas. El funcionamiento de las luces de los tarjeteros. Los valores de impedancia de entrada y salida de todos los elementos del sistema, deben coincidir con los de la impedancia característica del cable coaxial que se emplee.

Conservación y mantenimiento

Se preservará de impactos mecánicos, así como del contacto con materiales agresivos, humedad y suciedad.

AIRE ACONDICIONADO

DESCRIPCIÓN

Descripción

Instalaciones de climatización, que con equipos de acondicionamiento de aire modifican las características de los recintos interiores, (temperatura, contenido de humedad, movimiento y pureza) con la finalidad de conseguir el confort deseado. Los sistemas de aire acondicionado, dependiendo del tipo de instalación, se clasifican en:

Centralizados: Todos los componentes están agrupados en una sala de máquinas. En las distintas zonas para acondicionar existen unidades terminales de manejo de aire, provistas de baterías de intercambio de calor con el aire a tratar, que reciben el agua enfriada de una central o planta enfriadora.

Unitarios y semi-centralizados: Acondicionadores de ventana. Unidades autónomas de condensación: por aire o por agua. Unidades tipo consola de condensación: por aire o por agua. Unidades tipo remotas de condensación por aire. Unidades autónomas de cubierta de condensación por aire. La distribución de aire tratado en el recinto puede realizarse por impulsión directa del mismo, desde el equipo si es para un único recinto o canalizándolo a través de conductos provistos de rejillas o aerodifusores en las distintas zonas a acondicionar. En estos sistemas se le hace absorber calor (mediante una serie de dispositivos) a un fluido refrigerante en un lugar, transportarlo, y cederlo en otro lugar.

Criterios de medición y valoración de unidades

Las tuberías y conductos se medirán y valorarán por metro lineal de iguales características, incluso codos, reducciones, piezas especiales de montaje y calorífugados, colocados y probados. El resto de componentes de la instalación, como aparatos de ventana, consolas inductores, ventiloconectores, termostatos, etc., se medirán y valorarán por unidad totalmente colocada y comprobada incluyendo todos los accesorios y conexiones necesarios para su correcto funcionamiento.

PRESCRIPCIONES SOBRE LOS PRODUCTOS

Características y recepción de los productos que se incorporan a las unidades de obra

La recepción de los productos, equipos y sistemas se realizará conforme se desarrolla en la Parte II, Condiciones de recepción de productos. Este control comprende el control de la documentación de los suministros (incluida la del marcado CE cuando sea pertinente), el control mediante distintivos de calidad o evaluaciones técnicas de idoneidad y el control mediante ensayos. En general un sistema de refrigeración se puede dividir en cuatro grandes bloques o subsistemas:

Bloque de generación: Los elementos básicos en cualquier unidad frigorífica de un sistema por absorción son: Compresor. Evaporador. Condensador. Sistema de expansión.

Bloque de control: Controles de flujo. El equipo dispondrá de termostatos de ambiente con mandos independiente de frío, calor y ventilación.

Bloque de transporte: Según el CTE DB HS 4, apartado 4.3, los diámetros de los diferentes tramos de la red de suministro se dimensionarán como mínimo en instalaciones entre 250 - 500 kW para tuberías de cobre o plástico, y 2,50 cm y 3,20 cm para instalaciones superiores. En el caso en que los tramos sean de acero, para instalaciones entre 250 -500 kW el mínimo estará en 1" y para instalaciones superiores el mínimo será de 1 1/4".

Conductos y accesorios. Podrán ser de chapa metálica o de fibra: De chapa galvanizada. El tipo de acabado interior del conducto impedirá el desprendimiento de fibras y la absorción o formación de esporas o bacterias y su cara exterior estará provista de revestimiento estanco al aire y al vapor de agua. De fibras. Estarán formados por materiales que no propaguen el fuego ni desprendan gases tóxicos en caso de incendio; además tendrán la suficiente resistencia para soportar los esfuerzos debidos a su peso, al movimiento del aire, a los propios de su manipulación, así como a las vibraciones que puedan producirse como consecuencia de su trabajo. Tuberías y accesorios de cobre. Las tuberías serán lisas y de sección circular, no presentando rugosidades ni rebabas en sus extremos.

Bloque de consumo: Unidades terminales. Ventiladores (fan-coils), inductores, rejillas, difusores, etc. Otros componentes de la instalación son: Filtros, ventiladores, compuertas, etc. En una placa los equipos llevarán indicado: nombre del fabricante, modelo y número de serie, características técnicas y eléctricas, así como carga del fluido refrigerante.

PRESCRIPCIÓN EN CUANTO A LA EJECUCIÓN POR UNIDADES DE OBRA

Características técnicas de cada unidad de obra

Condiciones previas: soporte

El soporte serán los paramentos horizontales y verticales, donde la instalación podrá ser vista o estar empotrada. En el caso de instalación vista, los tramos horizontales pasarán preferentemente cerca del forjado o pavimento. Los elementos de fijación de las tuberías serán tacos y tornillos, con una separación máxima entre ellos de 2 m. En caso de instalación empotrada, en tramos horizontales irá bajo el solado o por el forjado, evitando atravesar elementos estructurales. En tramos verticales, discurrirán a través de rozas practicadas a través de rozas practicadas en los paramentos, que se ejecutarán preferentemente a máquina una vez guarnecido el tabique y tendrán una profundidad no mayor de 4 cm cuando sea ladrillo macizo y de 1 canuto para ladrillo hueco, siendo el ancho inferior a dos veces su profundidad. Las rozas se realizarán preferentemente en las tres hileras superiores. Cuando se practiquen rozas por las dos caras del tabique, la distancia entre rozas paralelas será de 50 cm. La separación de las rozas a cercos y premarcos será como mínimo de 20 cm. Las conducciones se fijarán a los paramentos o forjados mediante grapas, interponiendo entre estas y el tubo un anillo elástico. Cuando se deba atravesar un elemento estructural u obras de albañilería se hará a través de pasamuros.

Compatibilidad entre los productos, elementos y sistemas constructivos

Para prevenir el fenómeno electroquímico de la corrosión galvánica entre metales con diferente potencial, se adoptarán las siguientes medidas: Evitar el contacto entre dos metales de distinta actividad. En caso de no poder evitar el contacto, se deberá seleccionar metales próximos en la serie galvánica. Aislar eléctricamente los metales con diferente potencial. Evitar el acceso de agua y oxígeno a la zona de unión de los dos metales. Se evitará utilizar materiales diferentes en una misma instalación, y si se hace se aislarán eléctricamente de manera que no se produzca corrosión, pares galvánicos, etc., (por incompatibilidad de materiales: acero galvanizado con cobre, etc.). Entre los elementos de fijación y las tuberías se interpondrá un anillo elástico y en ningún caso se soldará al tubo. No se utilizarán los conductos metálicos de la instalación como tomas de tierra. En las instalaciones mixtas cobre/acero galvanizado, se procurará que el acero vaya primero en el sentido de circulación del agua evitando la precipitación de iones de cobre sobre el acero, disolviendo el acero y perforando el tubo. El recorrido de las tuberías no atravesará chimeneas ni conductos. Según el CTE DB HS 4, apartado 2.1.2, se dispondrán sistemas antirretorno para evitar la inversión del sentido del flujo antes de los aparatos de refrigeración o climatización

Proceso de ejecución

Ejecución

El instalador de climatización coordinará sus trabajos con la empresa constructora y con los instaladores de otras especialidades, tales como electricidad, fontanería, etc., que puedan afectar a su instalación y al montaje final del equipo. Se replanteará el recorrido de las tuberías, coordinándolas con el resto de instalaciones que puedan tener cruces, paralelismos o encuentros. Al marcar los tendidos de la instalación, se tendrá en cuenta la separación mínima de 25 cm entre las tuberías de la instalación y tuberías vecinas. La distancia a cualquier conducto eléctrico será como mínimo de 30 cm, debiendo pasar por debajo de este último.

Tuberías:

De agua: Las tuberías estarán instaladas de forma que su aspecto sea limpio y ordenado, dispuestas en líneas paralelas o a escuadra con los elementos estructurales del edificio o con tres ejes perpendiculares entre sí. Las tuberías horizontales, en general, deberán estar colocadas próximas al techo o al suelo, dejando siempre espacio suficiente para manipular el aislamiento térmico. La accesibilidad será tal que pueda manipularse o sustituirse una tubería sin tener que desmontar el resto. El paso por elementos estructurales se realizará con pasamuros y el espacio que quede se llenará con material elástico. La tubería no atravesará chimeneas ni conductos. Los dispositivos de sujeción estarán situados de forma que aseguren la estabilidad y alineación de la tubería. Sobre tabiques, los soportes se fijarán con tacos y tornillos. Entre la abrazadera del soporte y el tubo se interpondrá un anillo elástico. No se soldará el soporte al tubo. Todas las uniones, cambios de dirección y salidas de ramales se harán únicamente mediante accesorios soldados; si fuese preciso aplicar un elemento roscado, no se roscará al tubo, se utilizará el correspondiente enlace de cono elástico a compresión. La bomba se apoyará sobre bancada con elementos antivibratorios, y la tubería en la que va instalada dispondrá de acoplamientos elásticos para no transmitir ningún tipo de vibración ni esfuerzo radial o axial a la bomba. Las tuberías de entrada y salida de agua, quedarán bien sujetas a la enfriadora y su unión con el circuito hidráulico se realizará con acoplamientos elásticos.

Para refrigerantes: Las tuberías de conexión para líquido y aspiración de refrigerante, se instalarán en obra, utilizando manguitos para su unión. Las tuberías serán cortadas según las dimensiones establecidas en obra y se colocarán en su sitio sin necesidad de forzarlos o deformarlos. Estarán colocadas de forma que puedan contraerse y dilatarse, sin deterioro para sí mismas ni cualquier otro elemento de la instalación. Todos los cambios de dirección y uniones se realizarán con accesorios con soldadura incorporada. Todo paso de tubos por forjados y tabiques llevará una camisa de tubo de plástico o metálico que le permita la libre dilatación. Las líneas de aspiración de refrigerante se aislarán por medio de coquillas preformadas de caucho esponjoso de 1,30 cm de espesor, con objeto de evitar condensaciones y el recalentamiento del refrigerante.

Conductos: Los conductos se soportarán y fijarán, de tal forma que estén exentos de vibraciones en cualquier condición de funcionamiento. Los elementos de soporte irán protegidos contra la oxidación. Preferentemente no se abrirán huecos en los conductos para el alojamiento de rejillas y difusores, hasta que no haya sido realizada la prueba de estanqueidad. Las uniones entre conductos de chapa galvanizada se harán mediante las correspondientes tiras de unión transversal suministradas con el conducto, y se enganillarán haciendo un pliegue en cada conducto. Todas las uniones de conductos a los equipos se realizarán mediante juntas de lona u otro material flexible e impermeable. Los traslapes se realizarán en el sentido del flujo del aire y los bordes y abolladuras se igualarán hasta presentar una superficie lisa, tanto en el interior como en el exterior del conducto de 5 cm de ancho como mínimo. El soporte del conducto horizontal se empotrará en el forjado y quedará sensiblemente vertical para evitar que transmita esfuerzos horizontales a los conductos. Según el CTE DB HS 5, apartado 3.3.3.1, la salida de la ventilación primaria no deberá estar situada a menos de 6 m de cualquier toma de aire exterior para climatización o ventilación y deberá sobrepasarla en altura. Según el CTE DB HS 5, apartado 4.1.1.1, para los desagües de tipo continuo o semicontinuo, como los de los equipos de climatización, las bandejas de condensación, etc., deberá tomarse 1 UD para 0,03 dm³/s de caudal estimado.

Rejillas y difusores:

Todas las rejillas y difusores se instalarán enrasadas, nivelados y a escuadra y su montaje impedirá que entren en vibración. Los difusores de aire estarán contruidos de aluminio anodizado preferentemente, debiendo generar en sus elementos cónicos, un efecto inductivo que produzca aproximadamente una mezcla del aire de suministro con un 30% de aire del local, y estarán dotados de compuertas de regulación de caudal. Las rejillas de impulsión podrán ser de aluminio anodizado extruido, serán de doble deflexión, con láminas delanteras horizontales y traseras verticales ajustables individualmente, con compuerta de regulación y fijación invisible con marco de montaje metálico. Las rejillas de retorno podrán ser de aluminio anodizado, con láminas horizontales fijas a 45° y fijación invisible con marco de montaje metálico. Las rejillas de extracción podrán ser de aluminio anodizado, con láminas horizontales fijas, a 45°, compuerta de regulación y fijación invisible con marco de montaje metálico. Las rejillas de descarga podrán ser de aluminio anodizado, con láminas horizontales fijas; su diseño o colocación impedirá la entrada de agua de lluvia y estarán dotadas de malla metálica para evitar la entrada de aves. Las bocas de extracción serán de diseño circular, contruidas en material plástico lavable, tendrán el núcleo central regulable y dispondrán de contramarca para montaje. Se comprobará que la situación, espacio y recorridos de todos los elementos integrantes en la instalación coinciden con los de proyecto, y en caso contrario se procederá a su nueva ubicación o definición de acuerdo con el criterio de la dirección facultativa. Se procederá al marcado por el instalador autorizado en presencia de la dirección facultativa de los diversos componentes de la instalación. Se realizarán las rozas de todos los elementos que tengan que ir empotrados para posteriormente proceder al faldado de los mismos con elementos específicos o a base de pastas de yeso o cemento. Al mismo tiempo se sujetarán y fijarán los elementos que tengan que ir en superficie y los conductos enterrados se colocarán en sus zanjas; asimismo se realizarán y montarán las conducciones que tengan que realizarse in situ.

Equipos de aire acondicionado: Los conductos de aire quedarán fijados a las bocas correspondientes de la unidad y tendrán una sección mayor o igual a la de las bocas de la unidad correspondiente. El agua condensada se canalizará hacia la red de evacuación. Se fijará sólidamente al soporte por los puntos previstos, con juntas elásticas, con objeto de evitar la transmisión de vibraciones a la estructura del edificio. La distancia entre los accesos de aire y los paramentos de obra será mayor o igual a 1 m. Una vez colocados los tubos, conductos, equipos etc., se procederá a la interconexión de los mismos, tanto frigorífica como eléctrica, y al montaje de los elementos de regulación, control y accesorios.

Condiciones de terminación

Una vez terminada la ejecución, las redes de tuberías deben ser limpiadas internamente antes de realizar las pruebas de servicio, para eliminar polvo, aceites y cualquier otro elemento extraño. Posteriormente se hará pasar una solución acuosa con producto detergente y dispersantes orgánicos compatibles con los materiales empleados en el circuito. Finalmente se enjuagará con agua procedente del dispositivo de alimentación. En el caso de red de distribución de aire, una vez completado el montaje de la misma y de la unidad de tratamiento de aire, pero antes de conectar las unidades terminales y montar los elementos de acabado, se pondrán en marcha los ventiladores hasta que el aire de salida de las aberturas no contenga polvo o simple vista. Una vez fijada la estanqueidad de los circuitos, se dotará al sistema de cargas completas de gas refrigerante.

Control de ejecución, ensayos y pruebas

Control de ejecución

La instalación se rechazará en caso de: Cambio de situación, tipo o parámetros del equipo, accesibilidad o emplazamiento de cualquier componente de la instalación de climatización. Diferencias a lo especificado en proyecto o a las indicaciones de la dirección facultativa. Variaciones en diámetros y modo de sujeción de las tuberías y conductos. Equipos desnivelados. Los materiales que no sean homologados,

siempre que los exija el Reglamento de instalaciones de Calefacción, Climatización y Agua Caliente Sanitaria IT.IC. o cualquiera de los reglamentos en materia frigorífica. Las conexiones eléctricas o de fontanería sean defectuosas. No se disponga de aislamiento para el ruido y vibración en los equipos frigoríficos, o aislamiento en la línea de gas. El aislamiento y barrera de vapor de las tuberías sean diferentes de las indicadas en la tabla 19.1 de la IT.IC y/o distancias entre soportes superiores a las indicadas en la tabla 16.1. El trazado de instalaciones no sea paralelo a las paredes y techos. El nivel sonoro en las rejillas o difusores sea mayor al permitido en IT.IC.

Ensayos y pruebas

Prueba hidrostática de redes de tuberías. Pruebas de redes de conductos. Pruebas de libre dilatación. Eficiencia térmica y funcionamiento.

Conservación y mantenimiento

Se preservarán todos los componentes de la instalación de materiales agresivos, impactos, humedades y suciedad.

CALEFACCIÓN

DESCRIPCIÓN

Descripción

Instalación de calefacción que se emplea en edificios para modificar la temperatura de su interior, con la finalidad de conseguir el confort deseado.

Criterios de medición y valoración de unidades

Las tuberías y conductos se medirán y valorarán por metro lineal de longitud de iguales características, incluso codos, reducciones, piezas especiales de montaje y calorifugados, colocados y probados. El resto de componentes de la instalación como calderas, radiadores, termostatos, etc., se medirán y valorarán por unidad totalmente colocada y comprobada incluyendo todos los accesorios y conexiones necesarios para su correcto funcionamiento.

PRESCRIPCIONES SOBRE LOS PRODUCTOS

Características y recepción de los productos que se incorporan a las unidades de obra

La recepción de los productos, equipos y sistemas se realizará conforme se desarrolla en la Parte II, Condiciones de recepción de productos. Este control comprende el control de la documentación de los suministros (incluida la correspondiente al marcado CE, cuando sea pertinente), el control mediante dispositivos de calidad o evaluaciones técnicas de idoneidad y el control mediante ensayos.

Aparatos insertables, incluidos los hogares abiertos, que utilizan combustibles sólidos, (ver Parte II, Relación de productos con marcado CE, 10.1).

Estufas que utilizan combustibles sólidos, (ver Parte II, Relación de productos con marcado CE, 10.2).

Calderas domésticas independientes que utilizan combustibles sólidos, (ver Parte II, Relación de productos con marcado CE, 10.3).

Paneles radiantes montados en el techo alimentados con agua a temperatura inferior a 120 °C, (ver Parte II, Relación de productos con marcado CE, 10.4).

Radiadores y convectoros (ver Parte II, Relación de productos con marcado CE, 10.5).

Bloque de generación formado por caldera, o bomba de calor. Sistemas en función de parámetros como: Demanda a combatir por el sistema (calefacción y agua caliente sanitaria). Grado de centralización de la instalación (individual y colectiva). Sistemas de generación (caldera, bomba de calor y energía solar). Tipo de producción de agua caliente sanitaria (con y sin acumulación). Según el fluido caloportador (sistema todo agua y sistema todo aire). Equipos: Calderas. Bomba de calor (aire-aire o aire-agua). Energía solar. Otros.

Bloque de transporte: Red de transporte formada por tuberías o conductos de aire. Canalizaciones de cobre calorifugado, acero calorifugado, etc. Piezas especiales y accesorios. Bomba de circulación o ventilador.

Bloque de control: Elementos de control como termostatos, válvulas termostáticas, etc. Termostato situado en los locales. Control centralizado por temperatura exterior. Control por válvulas termostáticas. Otros.

Bloque de consumo: Unidades terminales como radiadores, convectoros, etc.

Accesorios como rejillas o difusores. En algunos sistemas, la instalación contará con bloque de acumulación.

Accesorios de la instalación (según el RITE): Válvulas de compuerta, de esfera, de retención, de seguridad, etc. Conductos de evacuación de humos. Purgadores. Vaso de expansión cerrado o abierto.

Intercambiador de calor. Grifo de macho. Aislantes térmicos.

PRESCRIPCIÓN EN CUANTO A LA EJECUCIÓN POR UNIDADES DE OBRA

Características técnicas de cada unidad de obra

Condiciones previas: soporte

El soporte serán los paramentos horizontales y verticales, donde la instalación podrá ser vista o estar empotrada. En el caso de instalación vista, los tramos horizontales pasarán preferentemente cerca del forjado o pavimento. Los elementos de fijación de las tuberías se colocarán con tacos y tornillos sobre tabiques, con una separación máxima entre ellos de 2 m. En el caso de instalación empotrada, en tramos horizontales irá bajo el solado (suelo radiante) o suspendida del forjado, evitando atravesar elementos estructurales; en tramos verticales, discurrirá a través de rozas practicadas en los paramentos, que se ejecutarán preferentemente a máquina y una vez guarnecido el tabique. Tendrán una profundidad no mayor de 4 cm cuando se trate de ladrillo macizo y de 1 canuto en caso de ladrillo hueco, siendo el ancho de la roza nunca mayor a dos veces su profundidad. Las rozas se realizarán preferentemente en las tres hiladas superiores; si no es así, tendrán una longitud máxima de 1 m. Cuando se practiquen rozas por las dos caras del tabique, la distancia entre rozas paralelas será de 50 cm. La separación de las rozas a cercos y premarcos será como mínimo de 20 cm. Las conducciones se fijarán a los paramentos o forjados mediante grapas, interponiendo entre estas y el tubo un anillo elástico. Cuando se deba atravesar un elemento estructural u obras de albañilería se hará a través de pasamuros.

Compatibilidad entre los productos, elementos y sistemas constructivos Para prevenir el fenómeno electroquímico de la corrosión galvánica entre metales con diferente potencial, se adoptarán las siguientes medidas: Evitar el contacto entre dos metales de distinta actividad. En caso de no poder evitar el contacto, se deberá seleccionar metales próximos en la serie galvánica. Aislar eléctricamente los metales con diferente potencial. Evitar el acceso de agua y oxígeno a la zona de unión de los dos metales. Entre los elementos de fijación y las tuberías se interpondrá un anillo elástico, y en ningún caso se soldarán al tubo. Se evitará utilizar materiales diferentes en una misma instalación, y si se hace se aislarán eléctricamente de manera que no se produzca corrosión, pares galvánicos, etc. (por incompatibilidad de materiales: acero galvanizado/cobre, etc.). Se evitarán las instalaciones mixtas cobre/acero galvanizado. No se utilizarán los conductos metálicos de la instalación como tomas de tierra. Para la fijación de los tubos se evitará la utilización de acero/mortero de cal (no muy recomendado) y de acero/yeso (incompatible). El recorrido de las tuberías no deberá atravesar chimeneas ni conductos.

Proceso de ejecución

Ejecución

El instalador de climatización coordinará sus trabajos con la empresa constructora y con los instaladores de otras especialidades, tales como electricidad, fontanería, etc., que puedan afectar a su instalación y al montaje final del equipo. Se comprobará que la situación, el espacio y los recorridos de la instalación coinciden con el proyecto, y en caso contrario se redefinirá según el criterio y bajo la supervisión de la dirección facultativa. Se procederá al marcado por instalador autorizado de todos los componentes de la instalación en presencia de esta, procediendo a la colocación de la caldera, bombas y vaso de expansión cerrado. Se replanteará el recorrido de las tuberías, coordinándolas con el resto de instalaciones que puedan tener cruces, paralelismos y encuentros. Al marcar los tendidos de la instalación, se tendrá en cuenta la separación mínima de 25 cm entre los tubos de la instalación de calefacción y tuberías vecinas. Se deberá evitar la proximidad con cualquier conducto eléctrico.

Antes de su instalación, las tuberías deberán reconocerse y limpiarse para eliminar los cuerpos extraños.

Las calderas y bombas de calor se colocarán en bancada o paramento según recomendaciones del fabricante, quedando fijadas sólidamente. Las conexiones roscadas o embreadas irán selladas con cinta o junta de estanquidad de manera que los tubos no produzcan esfuerzos en las conexiones con la caldera. Alrededor de la caldera se dejarán espacios libres para facilitar labores de limpieza y mantenimiento. Se conectará al conducto de evacuación de humos y a la canalización del vaso de expansión si este es abierto. Los conductos de evacuación de humos se instalarán con módulos rectos de cilindros concéntricos con aislamiento intermedio, conectados entre sí con bridas de unión normalizadas. Se montarán y fijarán las tuberías y conductos ya sean vistas o empotradas en rozas que posteriormente se rellenarán con pasta de yeso. Las tuberías y conductos serán como mínimo del mismo diámetro que las bocas que les correspondan, y en el caso de circuitos hidráulicos se realizarán sus uniones con acoplamientos elásticos. Cada vez que se interrumpa el montaje se tapanán los extremos abiertos. Las tuberías y conductos se ejecutarán siguiendo líneas paralelas y a escuadra con elementos estructurales y con tres ejes perpendiculares entre sí, buscando un aspecto limpio y ordenado. Se colocarán de forma que dejen un espacio mínimo de 3 cm para la posterior colocación del aislamiento térmico y de forma que permitan manipularse y sustituirse sin desmontar el resto. En caso de conductos para gases con condensados, tendrán una pendiente de 0,5% para evacuar los mismos.

Las uniones, cambios de dirección y salidas se podrán hacer mediante accesorios soldados o roscados, asegurando la estanquidad de las uniones mediante pintura de las roscas con minio o empleando estopos, pastas o cintas. Si no se especifica, las reducciones de diámetro serán excéntricas y se colocarán enrasadas con las generatrices de los tubos a unir. Las unidades terminales de consumo (radiadores, convectoros, etc.), se fijarán sólidamente al paramento y se nivelarán, con todos sus elementos de control, maniobra, conexión, visibles y accesibles. Se realizará la conexión de todos los elementos de la red de distribución de agua o aire, de la red de distribución de combustible, y de la red de evacuación de humos, así como el montaje de todos los elementos de control y demás accesorios. En el caso de instalación de calefacción por suelo radiante, se extenderán las tuberías por debajo del pavimento en forma de serpiente o caracol, siendo el paso entre tubos no superior a 20 cm. El corte de tubos para su unión o conexión se realizará perpendicular al eje y eliminando rebabas. En caso de accesorios de compresión se achafanará la arista exterior. La distribución de agua se realizará a una temperatura de 40 a 50 °C, alcanzando el suelo una temperatura media de 25-28 °C, nunca mayor de 29 °C.

Condiciones de terminación

Una vez terminada la ejecución, las redes de tuberías deberán ser limpiadas internamente antes de realizar las pruebas de servicio, eliminando polvo, cascarrillas, aceites y cualquier otro elemento extraño. Posteriormente se hará pasar una solución acuosa con producto detergente y dispersantes orgánicos compatibles con los materiales empleados en el circuito. Finalmente se enjuagará con agua procedente del dispositivo de alimentación. En caso de A.C.S. se medirá el PH del agua, repitiendo la operación de limpieza y enjuague hasta que este sea mayor de 7.5.

En caso de red de distribución de aire, una vez completado el montaje de la misma y de la unidad de tratamiento de aire, pero antes de conectar las unidades terminales y montar los elementos de acabado, se pondrán en marcha los ventiladores hasta que el aire de salida de las aberturas no contenga polvo a simple vista.

Control de ejecución, ensayos y pruebas

Control de ejecución

Calderas: Instalación de la caldera. Uniones, fijaciones, conexiones y comprobación de la existencia de todos los accesorios de la misma.

Canalizaciones, colocación: Diámetro distinto del especificado. Puntos de fijación con tramos menores de 2 m. Buscar que los elementos de fijación no estén en contacto directo con el tubo, que no existan tramos de más de 30 m sin lira, y que sus dimensiones correspondan con las especificaciones de proyecto. Comprobar que las uniones tienen minio o elementos de estanquidad.

En el calorifugado de las tuberías: Existencia de pintura protectora. Espesor de la coquilla se corresponde al del proyecto. Distancia entre tubos y entre tubos y paramento es superior a 2 cm.

Colocación de manguitos pasamuros: Existencia del mismo y del relleno de masilla. Holgura superior a 1 cm. Colocación del vaso de expansión: Fijación. Uniones roscadas con minio o elemento de estanquidad.

Situación y colocación de la válvula de seguridad, grifo de macho, equipo de regulación exterior y ambiental, etc. Uniones roscadas o embreadas con elementos de estanquidad.

Situación y colocación del radiador. Fijación al suelo o al paramento. Uniones. Existencia de purgador.

Ensayos y pruebas

Prueba hidrostática de las redes de tuberías: una vez lleno el circuito de agua, purgado y aislado el vaso de expansión, la bomba y la válvula de seguridad, se someterá antes de instalar los radiadores, a una presión de vez y media la de su servicio, siendo siempre como mínimo de 6 bar, y se comprobará la aparición de fugas. Se realizarán pruebas de circulación de agua, poniendo las bombas en marcha, comprobando la limpieza de los filtros y midiendo presiones, y finalmente, se realizará la comprobación de la estanquidad del circuito con el fluido a la temperatura de régimen. Posteriormente se comprobará el tarado de todos los elementos de seguridad.

Pruebas de redes de conductos: se realizará taponando los extremos de la red, antes de que estén instaladas las unidades terminales. Los elementos de taponamiento deben instalarse en el curso del montaje, de manera que sirvan, al mismo tiempo, para evitar la entrada en la red de materiales extraños.

Pruebas de libre dilatación: las instalaciones equipadas con calderas, se elevarán a la temperatura de tarado de los elementos de seguridad, habiendo anulado previamente la actuación de los aparatos de regulación automática. Durante el enfriamiento de la instalación y al finalizar el ensayo, se comprobará que no han tenido lugar deformaciones apreciables en ningún elemento o tramo de la tubería y que el sistema de expansión ha funcionado correctamente.

Eficiencia térmica y funcionamiento: se medirá la temperatura en locales similares en planta inferior, intermedia y superior, debiendo ser igual a la estipulada en el proyecto, con una variación admisible de ± 2 °C.

El termómetro para medir la temperatura se colocará en un soporte en el centro del local a una altura del suelo de 1,50 m y permanecerá como mínimo 10 minutos antes de su lectura. La lectura se hará entre tres y cuatro horas después del encendido de la caldera. En locales donde entre la radiación solar, la lectura se hará dos horas después de que deje de entrar. Cuando haya equipo de regulación, esté se desconectará. Se comprobará simultáneamente el funcionamiento de las llaves y accesorios de la instalación.

Conservación y mantenimiento

Se preservarán todos los componentes de la instalación de materiales agresivos, impactos, humedades y suciedad. Se protegerán convenientemente las roscas.

INSTALACIÓN DE VENTILACIÓN

DESCRIPCIÓN

Descripción

Instalación para la renovación de aire de los diferentes locales de edificación de acuerdo con el ámbito de aplicación del CTE DB HS 3. Los edificios dispondrán de medios para que sus recintos se puedan

ventilar adecuadamente, de forma que se aporte un caudal suficiente de aire exterior y se garantice la extracción y expulsión del aire viciado por los contaminantes. La evacuación de productos de combustión de las instalaciones térmicas se producirá por la cubierta del edificio, con independencia del tipo de combustible y del aparato que se utilice, de acuerdo con la reglamentación específica sobre instalaciones térmicas.

Criterios de medición y valoración de unidades

Los conductos de la instalación se medirán y valorarán por metro lineal, a excepción de los formados por piezas prefabricadas que se medirán por unidad, incluida la parte proporcional de piezas especiales, rejillas y capa de aislamiento a nivel de forjado, medida la longitud desde el arranque del conducto hasta la parte inferior del aspirador estático. El aislamiento térmico se medirá y valorará por metro cuadrado. El resto de elementos de la instalación de ventilación se medirán y valorarán por unidad, totalmente colocados y conectados.

PRESCRIPCIONES SOBRE LOS PRODUCTOS

Características y recepción de los productos que se incorporan a las unidades de obra

La recepción de los productos, equipos y sistemas se realizará conforme se desarrolla en la Parte II, Condiciones de recepción de productos. Este control comprende el control de la documentación de los suministros (incluida la del marcado CE cuando sea pertinente), el control mediante distintivos de calidad o evaluaciones técnicas de idoneidad y el control mediante ensayos.

Conductos (colector general y conductos individuales): Piezas prefabricadas, de arcilla cocida, de hormigón vibrado, fibrocemento, etc. Elementos prefabricados, de fibrocemento, metálicas (conductos flexibles de aluminio y poliéster, de chapa galvanizada, etc.), de plástico (P.V.C.), etc.

Rejillas: tipo. Dimensiones.

Equipos de ventilación: extractores, ventiladores centrífugos, etc.

Aspiradores estáticos: de hormigón, cerámicos, fibrocemento o plásticos. Tipos. Características. Certificado de funcionamiento.

Sistemas para el control de humos y de calor, (ver Parte II, Relación de productos con marcado CE, 16.1): cortinas de humo, aireadores de extracción natural de extracción de humos y calor, aireadores extractores de humos y calor mecánicos; sistemas de presión diferencial (equipos) y suministro de energía.

Alarmas de humo autónomas, (ver Parte II, Relación de productos con marcado CE, 17).

Chimeneas: conductos, componentes, paredes exteriores, terminales, etc., (ver Parte II, Relación de productos con marcado CE, 16.2).

Aislante térmico, (ver Parte II, Relación de productos con marcado CE, 3). Tipo. Espesor. Según el CTE DB HS 3, apartado 3.2 los productos tendrán las siguientes características: Conductos de admisión: los

conductos tendrán sección uniforme y carecerán de obstáculos en todo su recorrido. Los conductos deberán tener un acabado que dificulte su ensuciamiento y serán practicables para su registro y limpieza cada 10 m como máximo en todo su recorrido. Según el CTE DB HS 3, apartado 3.2.4, los conductos de extracción para ventilación mecánica cumplirán: Cada conducto de extracción, salvo los de la ventilación específica de las cocinas, deberá disponer en la boca de expulsión de un aspirador mecánico, pudiendo varios conductos de extracción compartir un mismo aspirador mecánico. Los conductos deberán tener un acabado que dificulte su ensuciamiento y serán practicables para su registro y limpieza en la coronación y en el arranque de los tramos verticales. Cuando se prevea que en las paredes de los conductos pueda alcanzarse la temperatura de rocío éstos deberán aislarse térmicamente de tal forma que se evite la producción de condensación. Los conductos que atraviesen elementos separadores de sectores de incendio deberán cumplir las condiciones de resistencia a fuego del apartado 3 del DB SI 1. Los conductos deben ser estancos al aire para su presión de dimensionado.

PRESCRIPCIÓN EN CUANTO A LA EJECUCIÓN POR UNIDADES DE OBRA

Características técnicas de cada unidad de obra

Condiciones previas: soporte

El soporte de la instalación de ventilación serán los forjados, sobre los que arrancará el elemento columna hasta el final del conducto, y donde se habrán dejado previstos los huecos de paso con una holgura para poder colocar alrededor del conducto un aislamiento térmico de espesor mínimo de 2 cm, y conseguir que el paso a través del mismo no sea una unión rígida. Cada tramo entre forjados se apoyará en el forjado inferior.

Compatibilidad entre los productos, elementos y sistemas constructivos

Para prevenir el fenómeno electroquímico de la corrosión galvánica entre metales con diferente potencial, se adoptarán las siguientes medidas: Evitar el contacto entre dos metales de distinta actividad. En caso de no poder evitar el contacto, se deberá seleccionar metales próximos en la serie galvánica. Aislar eléctricamente los metales con diferente potencial. Evitar el acceso de agua y oxígeno a la zona de unión de los dos metales.

Proceso de ejecución

Ejecución

Según el CTE DB HS 3, apartado 6.1.1 Aberturas: Cuando las aberturas se dispongan directamente en el muro deberá colocarse un pasamuros cuya sección interior tenga las dimensiones mínimas de ventilación previstas y se sellarán los extremos en su encuentro con el muro. Los elementos de protección de las aberturas deberán colocarse de tal modo que no se permita la entrada de agua desde el exterior.

Cuando los elementos de protección de las aberturas de extracción dispongan de lamas, éstas deberán colocarse inclinadas en la dirección de la circulación del aire. Según el CTE DB HS 3, apartado 6.1.2 Conductos de extracción: Deberá preverse el paso de los conductos a través de los forjados y otros elementos de partición horizontal de forma que se ejecuten aquellos elementos necesarios para ello tales como brochales y zunchos. Los huecos de paso de los forjados deberán proporcionar una holgura perimétrica de 2 cm que se rellenará con aislante térmico. El tramo de conducto correspondiente a cada planta deberá apoyarse sobre el forjado inferior de la misma. En caso de conductos de extracción para ventilación híbrida, las piezas deberán colocarse cuidando el aplomado, admitiéndose una desviación de la vertical de hasta 15° con transiciones suaves.

Cuando las piezas sean de hormigón en masa o de arcilla cocida, se recibirán con mortero de cemento tipo M-5a (1:6), evitando la caída de restos de mortero al interior del conducto y enrasando la junta por ambos lados. Cuando sean de otro material, se realizarán las uniones previstas en el sistema, cuidando la estanquidad de sus juntas.

Las aberturas de extracción conectadas a conductos de extracción se taparán para evitar la entrada de escombros u otros objetos hasta que se coloquen los elementos de protección correspondientes. Cuando el conducto para la ventilación específica adicional de las cocinas sea colectivo, cada extractor deberá conectarse al mismo mediante un ramal que desembocará en el conducto de extracción inmediatamente por debajo del ramal siguiente. Según el CTE DB HS 3, apartado 6.1.3 Sistemas de ventilación mecánicos: Los aspiradores mecánicos y los aspiradores híbridos deberán disponerse en un lugar accesible para realizar su limpieza. Previo a los extractores de las cocinas se colocará un filtro de grasas y aceites dotado de un dispositivo que indique cuando debe reemplazarse o limpiarse dicho filtro. Se dispondrá un sistema automático que actúe de forma que todos los aspiradores híbridos y mecánicos de cada vivienda funcionen simultáneamente o bien adoptará cualquier otra solución que impida la inversión del desplazamiento del aire en todos los puntos. El aspirador híbrido o el aspirador mecánico, en su caso, deberá colocarse aplomado y sujeto al conducto de extracción o a su revestimiento. El sistema de ventilación mecánica deberá colocarse sobre el soporte de manera estable y utilizando elementos antivibratorios. Los empalmes y conexiones serán estancos y estarán protegidos para evitar la entrada o salida de aire en esos puntos.

Condiciones de terminación

Se revisará que las juntas entre las diferentes piezas están llenas y sin rebabas, en caso contrario se rellenarán o limpiarán.

Control de ejecución, ensayos y pruebas

Control de ejecución

Conducciones verticales: Disposición: tipos y secciones según especificaciones. Correcta colocación y unión entre piezas. Aplomado: comprobación de la verticalidad. Sustentación: correcta sustentación de cada nivel de forjado. Sistema de apoyo. Aislamiento térmico: espesor especificado. Continuidad del aislamiento. Aspirador estático: altura sobre cubierta. Distancia a otros elementos. Fijación. Arriostamiento, en su caso.

Conexiones individuales: Derivaciones: correcta conexión con pieza especial de derivación. Correcta colocación de la rejilla.

Aberturas y bocas de ventilación: Ancho del retranqueo (en caso de estar colocadas en éste). Aberturas de ventilación en contacto con el exterior: disposición para evitar la entrada de agua. Bocas de expulsión.

Situación respecto de cualquier elemento de entrada de aire de ventilación, del linde de la parcela y de cualquier punto donde pueda haber personas de forma habitual que se encuentren a menos de 10 m de distancia de la boca.

Bocas de expulsión: disposición de malla antipájaros.

Ventilación híbrida: altura de la boca de expulsión en la cubierta del edificio.

Medios de ventilación híbrida y mecánica:

Conductos de admisión. Longitud.

Disposición de las aberturas de admisión y de extracción en las zonas comunes.

Medios de ventilación natural: Aberturas mixtas en la zona común de trasteros: disposición. Número de aberturas de paso en la partición entre trastero y zona común. Aberturas de admisión y extracción de trasteros: comunicación con el exterior y separación vertical entre ellas. Aberturas mixtas en almacenes: disposición. Aireadores: distancia del suelo. Aberturas de extracción: conexión al conducto de extracción. Distancia a techo. Distancia a rincón o esquina.

Ensayos y pruebas

Prueba de funcionamiento: por conducto vertical, comprobación del caudal extraído en la primera y última conexión individual.

INSTALACIÓN DE ELECTRICIDAD: BAJA TENSIÓN Y PUESTA A TIERRA

DESCRIPCIÓN

Descripción

Instalación de baja tensión: instalación de la red de distribución eléctrica para tensiones entre 230 / 400 V, desde el final de la acometida de la compañía suministradora en el cuadro o caja general de protección, hasta los puntos de utilización en el edificio. Instalación de puesta a tierra: se establecen para limitar la tensión que, con respecto a la tierra, puedan presentar en un momento dado las masas metálicas, asegurar la protección de las protecciones y eliminar o disminuir el riesgo que supone una avería en los materiales eléctricos utilizados. Es una unión eléctrica directa, sin fusibles ni protección alguna, de una parte del circuito eléctrico o de una parte conductora no perteneciente al mismo mediante una toma de tierra con un electrodo o grupos de electrodos enterrados en el suelo.

Criterios de medición y valoración de unidades

Instalación de baja tensión: los conductores se medirán y valorarán por metro lineal de longitud de iguales características, todo ello completamente colocado incluyendo tubo, bandeja o canal de aislamiento y parte proporcional de cajas de derivación y ayudas de albañilería cuando existan. El resto de elementos de la instalación, como caja general de protección, módulo de contador, mecanismos, etc., se medirán por unidad totalmente colocada y comprobada incluyendo todos los accesorios y conexiones necesarios para su correcto funcionamiento, y por unidades de enchufes y de puntos de luz incluyendo partes proporcionales de conductores, tubos, cajas y mecanismos.

Instalación de puesta a tierra: los conductores de las líneas principales o derivaciones de la puesta a tierra se medirán y valorarán por metro lineal, incluso tubo de aislamiento y parte proporcional de cajas de derivación, ayudas de albañilería y conexiones. El conductor de puesta a tierra se medirá y valorará por metro lineal, incluso excavación y relleno. El resto de componentes de la instalación, como picas, placas, arquetas, etc., se medirán y valorarán por unidad, incluso ayudas y conexiones.

PRESCRIPCIONES SOBRE LOS PRODUCTOS

Características y recepción de los productos que se incorporan a las unidades de obra

La recepción de los productos, equipos y sistemas se realizará conforme se desarrolla en la Parte II, Condiciones de recepción de productos. Este control comprende el control de la documentación de los suministros (incluida la correspondiente al marcado CE, cuando sea pertinente), el control mediante distintivos de calidad o evaluaciones técnicas de idoneidad y el control mediante ensayos. Instalación de baja tensión: En general, la determinación de las características de la instalación se efectúa de acuerdo con lo señalado en la norma UNE 20.460-3.

Caja general de protección (CGP). Corresponderá a uno de los tipos recogidos en las especificaciones técnicas de la empresa suministradora, que hayan sido aprobadas por la Administración Pública competente.

Línea General de alimentación (LGA). Es aquella que enlaza la Caja General de Protección con la centralización de contadores. Las líneas generales de alimentación estarán constituidas por: Conductores aislados en el interior de tubos empotrados. Conductores aislados en el interior de tubos enterrados. Conductores aislados en el interior de tubos en montaje superficial. Conductores aislados en el interior de canales protectoras cuya tapa sólo se pueda abrir con la ayuda de un útil. Canalizaciones eléctricas prefabricadas que deberán cumplir la norma UNE-EN-60439-2. Conductores aislados en el interior de conductos cerrados de obra de fábrica, proyectados y contruidos al efecto.

Contadores. Colocados en forma individual. Colocados en forma concentrada (en armario o en local).

Derivación individual: es la parte de la instalación que, partiendo de la línea general de alimentación suministra energía eléctrica a una instalación de usuario. Las derivaciones individuales estarán constituidas por: Conductores aislados en el interior de tubos empotrados. Conductores aislados en el interior de tubos enterrados. Conductores aislados en el interior de tubos en montaje superficial. Conductores aislados en el interior de canales protectoras cuya tapa sólo se pueda abrir con la ayuda de un útil. Canalizaciones eléctricas prefabricadas que deberán cumplir la norma UNE-EN 60439-2. Conductores aislados en el interior de conductos cerrados de obra de fábrica, proyectados y contruidos al efecto. Los diámetros exteriores nominales mínimos de los tubos en derivaciones individuales serán de 3,20 cm.

Interruptor de control de potencia (ICP).

Cuadro General de Distribución. Tipos homologados por el MICT: Interruptores diferenciales. Interruptor magnetotérmico general automático de corte omnipolar. Interruptores magnetotérmicos de protección bipolar.

Instalación interior: Circuitos. Conductores y mecanismos: identificación, según especificaciones de proyecto. Puntos de luz y tomas de corriente. Aparatos y pequeño material eléctrico para instalaciones de baja tensión. Cables eléctricos, accesorios para cables e hilos para electrobobinas.

Regletas de la instalación como cajas de derivación, interruptores, conmutadores, base de enchufes, pulsadores, zumbadores y regletas. El instalador poseerá calificación de Empresa Instaladora.

En algunos casos la instalación incluirá grupo electrógeno y/o SAI. En la documentación del producto suministrado en obra, se comprobará que coincide con lo indicado en el proyecto, las indicaciones de la dirección facultativa y las normas UNE que sean de aplicación de acuerdo con el Reglamento Electrotécnico para Baja Tensión: marca del fabricante. Distintivo de calidad. Tipo de homologación cuando proceda. Grado de protección. Tensión asignada. Potencia máxima admisible. Factor de potencia. Cableado: sección y tipo de aislamiento. Dimensiones en planta. Instrucciones de montaje. No procede la realización de ensayos. Las piezas que no cumplan las especificaciones de proyecto, hayan sufrido daños durante el transporte o que presentaran defectos serán rechazadas.

Instalación de puesta a tierra: Conductor de protección. Conductor de unión equipotencial principal. Conductor de tierra o línea de enlace con el electrodo de puesta a tierra. Conductor de equipotencialidad suplementaria. Borne principal de tierra, o punto de puesta a tierra. Masa. Elemento conductor.

Toma de tierra: pueden ser barras, tubos, pletinas, conductores desnudos, placas, anillos o bien mallas metálicas constituidos por los elementos anteriores o sus combinaciones. Otras estructuras enterradas, con excepción de las armaduras pretensadas. Los materiales utilizados y la realización de las tomas de tierra no afectará a la resistencia mecánica y eléctrica por efecto de la corrosión y comprometa las características del diseño de la instalación.

El almacenamiento en obra de los elementos de la instalación se hará dentro de los respectivos embalajes originales y de acuerdo con las instrucciones del fabricante. Será en un lugar protegido de lluvias y focos húmedos, en zonas alejadas de posibles impactos. No estarán en contacto con el terreno.

PRESCRIPCIÓN EN CUANTO A LA EJECUCIÓN POR UNIDADES DE OBRA

Características técnicas de cada unidad de obra

Condiciones previas: soporte

Instalación de baja tensión: La fijación se realizará una vez acabado completamente el paramento que lo soporte. Las instalaciones sólo podrán ser ejecutadas por instaladores o empresas instaladoras que cumplan con la reglamentación vigente en su ámbito de actuación. El soporte serán los paramentos horizontales y verticales, donde la instalación podrá ser vista o empotrada. En el caso de instalación vista, esta se fijará con tacos y tornillos a paredes y techos, utilizando como aislante protector de los conductores tubos, bandejas o canaletas. En el caso de instalación empotrada, los tubos flexibles de protección se instalarán en el interior de rozas practicadas a los tabiques. Las rozas no tendrán una profundidad mayor de 4 cm sobre ladrillo macizo y de un canuto sobre el ladrillo hueco, el ancho no será superior a dos veces su profundidad. Las rozas se realizarán preferentemente en las tres hiladas superiores. Si no es así tendrá una longitud máxima de 1 m. Cuando se realicen rozas por las dos caras del tabique, la distancia entre rozas paralelas será de 50 cm.

Instalación de puesta a tierra: El soporte de la instalación de puesta a tierra de un edificio será por una parte el terreno, ya sea el lecho del fondo de las zanjas de cimentación a una profundidad no menor de 80 cm, o bien el terreno propiamente dicho donde se hincarán picas, placas, etc. El soporte para el resto de la instalación sobre nivel de rasante, líneas principales de tierra y conductores de protección, serán los paramentos verticales u horizontales totalmente acabados o a falta de revestimiento, sobre los que se colocarán los conductores en montaje superficial o empotrados, aislados con tubos de PVC rígido o flexible respectivamente.

Compatibilidad entre los productos, elementos y sistemas constructivos

En general:

En general, para prevenir el fenómeno electroquímico de la corrosión galvánica entre metales con diferente potencial, se adoptarán las siguientes medidas: Evitar el contacto entre dos metales de distinta actividad. En caso de no poder evitar el contacto, se deberá seleccionar metales próximos en la serie galvánica. Aislar eléctricamente los metales con diferente potencial. Evitar el acceso de agua y oxígeno a la zona de unión de los dos metales.

En la instalación de baja tensión: Cuando algún elemento de la instalación eléctrica deba discurrir paralelo o instalarse próximo a una tubería de agua, se colocará siempre por encima de ésta. Las canalizaciones eléctricas no se situarán por debajo de otras canalizaciones que puedan dar lugar a condensaciones, tales como las destinadas a conducción de vapor, de agua, de gas, etc., a menos que se tomen las disposiciones necesarias para proteger las canalizaciones eléctricas contra los efectos de estas condensaciones.

Las canalizaciones eléctricas y las no eléctricas sólo podrán ir dentro de un mismo canal o hueco en la construcción, cuando se cumplan simultáneamente las siguientes condiciones: La protección contra contactos indirectos estará asegurada por alguno de los sistemas señalados en la Instrucción IBT-BT-24, considerando a las conducciones no eléctricas, cuando sean metálicas, como elementos conductores.

Las canalizaciones eléctricas estarán convenientemente protegidas contra los posibles peligros que pueda presentar su proximidad a canalizaciones, y especialmente se tendrá en cuenta: la elevación de la temperatura, debida a la proximidad con una conducción de fluido caliente; la condensación; la inundación por avería en una conducción de líquidos, (en este caso se tomarán todas las disposiciones convenientes para asegurar su evacuación); la corrosión por avería en una conducción que contenga un fluido corrosivo; la explosión por avería en una conducción que contenga un fluido inflamable; la intervención por mantenimiento o avería en una de las canalizaciones puede realizarse sin dañar al resto.

En la instalación de puesta a tierra: Las canalizaciones metálicas de otros servicios (agua, líquidos o gases inflamables, calefacción central, etc.) no se utilizarán como tomas de tierra por razones de seguridad.

Proceso de ejecución

Ejecución

Instalación de baja tensión: Se comprobará que todos los elementos de la instalación de baja tensión coinciden con su desarrollo en proyecto, y en caso contrario se redefinirá según el criterio y bajo la supervisión de la dirección facultativa. Se marcará por instalador autorizado y en presencia de la dirección facultativa los diversos componentes de la instalación, como tomas de corriente, puntos de luz, canalizaciones, cajas, etc. Al marcar los tendidos de la instalación se tendrá en cuenta la separación mínima de 30 cm con la instalación de fontanería. Se comprobará la situación de la acometida, ejecutada según R.E.B.T. y normas particulares de la compañía suministradora. Se colocará la caja general de protección en lugar de permanente acceso desde la vía pública, y próxima a la red de distribución urbana o centro de transformación. La caja de la misma deberá estar homologada por UNESA y disponer de dos orificios que alojarán los conductos (metálicos protegidos contra la corrosión, fibrocemento o PVC rígido, autoextinguible de grado 7 de resistencia al choque), para la entrada de la acometida de la red general. Dichos conductos tendrán un diámetro mínimo de 15 cm o sección equivalente, y se colocarán inclinados hacia la vía pública. La caja de protección quedará empotrada y fijada sólidamente al paramento por un mínimo de 4 puntos, las dimensiones de la hornacina superarán las de la caja en 15 cm en todo su perímetro y su profundidad será de 30 cm como mínimo.

Se colocará un conducto de 10 cm desde la parte superior del nicho, hasta la parte inferior de la primera planta para poder realizar alimentaciones provisionales en caso de averías, suministros eventuales, etc. Las puertas serán de tal forma que impidan la introducción de objetos, colocándose a una altura mínima de 20 cm sobre el suelo, y con hoja y marco metálicos protegidos frente a la corrosión. Dispondrán de cerradura normalizada por la empresa suministradora y se podrá revestir de cualquier material.

Se ejecutará la línea general de alimentación (LGA), hasta el recinto de contadores, discurriendo por lugares de uso común con conductores aislados en el interior de tubos empotrados, tubos en montaje superficial o con cubierta metálica en montaje superficial, instalada en tubo cuya sección permita aumentar un 100% la sección de los conductos instalada inicialmente. La unión de los tubos será roscada o embutida. Cuando tenga una longitud excesiva se dispondrán los registros adecuados. Se procederá a la colocación de los conductores eléctricos, sirviéndose de pasa hilo (guías) impregnadas de sustancias que permitan su deslizamiento por el interior.

El recinto de contadores, se construirá con materiales no inflamables, y no estará atravesado por conducciones de otras instalaciones que no sean eléctricas. Sus paredes no tendrán resistencia inferior a la del tabicón del 9 y dispondrá de sumidero, ventilación natural e iluminación (mínimo 100 lx). Los módulos de centralización quedarán fijados superficialmente con tornillos a los paramentos verticales, con una altura mínima de 50 cm y máxima de 1,80 cm.

Se ejecutarán las derivaciones individuales, previo trazado y replanteo, que se realizarán a través de canaladuras empotradas o adosadas o bien directamente empotradas o enterradas en el caso de derivaciones horizontales, disponiéndose los tubos como máximo en dos filas superpuestas, manteniendo una distancia entre ejes de tubos de 5 cm como mínimo. En cada planta se dispondrá un registro, y cada tres una placa cortafuego. Los tubos por los que se tienden los conductores se sujetarán mediante bases soportes y con abrazaderas y los empalmes entre los mismos se ejecutarán mediante manguitos de 10 cm de longitud.

Se colocarán los cuadros generales de distribución e interruptores de potencia ya sea en superficie fijada por 4 puntos como mínimo o empotrada, en cuyo caso se ejecutará como mínimo en tabicón de 12 cm de espesor.

Se ejecutará la instalación interior; si es empotrada se realizarán rozas siguiendo un recorrido horizontal y vertical y en el interior de las mismas se alojarán los tubos de aislante flexible. Se colocarán registros con una distancia máxima de 15 m. Las rozas verticales se separarán de los cercos y premarcos al menos 20 cm y cuando se dispongan rozas por dos caras de paramento la distancia entre dos paralelas será como mínimo de 50 cm, y su profundidad de 4 cm para ladrillo macizo y 1 canuto para hueco, el ancho no será superior a dos veces su profundidad. Las cajas de derivación quedarán a una distancia de 20 cm del techo. El tubo aislante penetrará 5 mm en las cajas donde se realizará la conexión de los cables (introducidos estos con ayuda de pasahilos) mediante bormes o dedales aislantes. Las tapas de las cajas de derivación quedarán adosadas al paramento.

Si el montaje fuera superficial, el recorrido de los tubos, de aislante rígido, se sujetará mediante grapas y las uniones de conductores se realizarán en cajas de derivación igual que en la instalación empotrada. Se realizará la conexión de los conductores a las regletas, mecanismos y equipos. Para garantizar una continua y correcta conexión los contactos se dispondrán limpios y sin humedad y se protegerán con envolventes o pastas. Las canalizaciones estarán dispuestas de forma que faciliten su maniobra, inspección y acceso a sus conexiones. Las canalizaciones eléctricas se identificarán. Por otra parte, el conductor neutro o compensador, cuando exista, estará claramente diferenciado de los demás conductores.

Para la ejecución de las canalizaciones, estas se fijarán sobre las paredes por medio de bridas, abrazaderas, o collares de forma que no perjudiquen las cubiertas de los mismos. La distancia entre dos puntos de fijación sucesivos no excederá de 40 cm. Se evitará curvar los cables con un radio demasiado pequeño, y salvo prescripción en contra fijada en la Norma UNE correspondiente al cable utilizado, este radio no será inferior a 10 veces el diámetro exterior del cable. Los cruces de los cables con canalizaciones no eléctricas se podrán efectuar por la parte anterior o posterior a éstas, dejando una distancia mínima de 3 cm entre la superficie exterior de la canalización no eléctrica y la cubierta de los cables, cuando el cruce se efectúe por la parte anterior de aquélla. Los extremos de los cables serán estancos cuando las características de los locales o emplazamientos así lo exijan, utilizándose para este fin cajas u otros dispositivos adecuados. La estanqueidad podrá quedar asegurada con la ayuda de prensaestopas.

Los empalmes y conexiones se realizarán por medio de cajas o dispositivos equivalentes provistos de tapas desmontables que aseguren a la vez la continuidad de la protección mecánica establecida, el aislamiento y la inaccesibilidad de las conexiones y su verificación en caso necesario. En caso de conductores aislados en el interior de huecos de la construcción, se evitarán, dentro de lo posible, las asperezas en el interior de los huecos y los cambios de dirección de los mismos en un número elevado o de pequeño radio de curvatura. La canalización podrá ser reconocida y conservada sin que sea necesaria la destrucción parcial de las paredes, techos, etc., o sus guarnecidos o decoraciones. Los empalmes y derivaciones de los cables serán accesibles, disponiéndose para ellos las cajas de derivación adecuadas. Paso a través de elementos de la construcción: en toda la longitud de los pasos de canalizaciones no se dispondrán empalmes o derivaciones de cables. Para la protección mecánica de los cables en la longitud del paso, se dispondrán éstos en el interior de tubos.

Instalación de puesta a tierra: Se comprobará que la situación, el espacio y los recorridos de la instalación coinciden con el proyecto, principalmente la situación de las líneas principales de bajada a tierra, de las instalaciones y masas metálicas. En caso contrario se redefinirá según el criterio y bajo la supervisión de la dirección facultativa y se procederá al marcado por instalador autorizado de todos los componentes de la instalación. Durante la ejecución de la obra se realizará una puesta a tierra provisional que estará formada por un cable conductor que unirá las máquinas eléctricas y masas metálicas que no dispongan de doble aislamiento y un conjunto de electrodos de picas. Al iniciarse las obras de cimentación del edificio se dispondrá el cable conductor en el fondo de la zanja, a una profundidad no inferior a 80 cm formando un anillo cerrado exterior al perímetro del edificio, al que se conectarán los electrodos, hasta conseguir un valor mínimo de resistencia a tierra. Una serie de conducciones enterradas unirá todas las conexiones de puesta tierra situadas en el interior del edificio. Estos conductores irán conectados por ambos extremos al anillo y la separación entre dos de estos conductores no será inferior a 4 m.

Los conductores de protección estarán protegidos contra deterioros mecánicos, químicos, electroquímicos y esfuerzos electrodinámicos. Las conexiones serán accesibles para la verificación y ensayos, excepto en el caso de las efectuadas en cajas selladas con material de relleno o en cajas no desmontables con juntas estancas. Ningún aparato estará intercalado en el conductor de protección, aunque para los ensayos podrán utilizarse conexiones desmontables mediante útiles adecuados.

Para la ejecución de los electrodos, en el caso de que se trate de elementos longitudinales hincados verticalmente (picas), se realizarán excavaciones para alojar las arquetas de conexión, se preparará la pica montando la punta de penetración y la cabeza protectora, se introducirá el primer tramo manteniendo verticalmente la pica con una llave, mientras se comprueba la verticalidad de la plomada. Paralelamente se golpeará con una maza, enterrando el primer tramo de la pica, se quitará la cabeza protectora y se enroscará el segundo tramo, enroscando de nuevo la cabeza protectora y volviendo a golpear, cada vez que se introduzca un nuevo tramo se medirá la resistencia a tierra. A continuación se deberá soldar o fijar el collar de protección y una vez acabado el pozo de inspección se realizará la conexión del conductor de tierra con la pica.

Durante la ejecución de las uniones entre conductores de tierra y electrodos de tierra se cuidará que resulten eléctricamente correctas. Las conexiones no dañarán ni a los conductores ni a los electrodos de tierra. Sobre los conductores de tierra y en lugar accesible, se prevendrá un dispositivo para medir la resistencia de la toma de tierra correspondiente. Este dispositivo puede estar combinado con el borne principal de tierra, ser desmontable, mecánicamente seguro y asegurar la continuidad eléctrica. Si los electrodos fueran elementos superficiales colocados verticalmente en el terreno, se realizará un hoyo y se colocará la placa verticalmente, con su arista superior a 50 cm como mínimo de la superficie del terreno; se recubrirá totalmente de tierra arcillosa y se regará. Se realizará el pozo de inspección y la conexión entre la placa y el conductor de tierra con soldadura aluminotérmica.

Se ejecutarán las arquetas registrables en cuyo interior alojarán los puntos de puesta a tierra a los que se sueldan en un extremo la línea de enlace con tierra y en el otro la línea principal de tierra. La puesta a tierra se ejecutará sobre apoyos de material aislante. La línea principal se ejecutará empotrada o en montaje superficial, aislada con tubos de PVC, y las derivaciones de puesta a tierra con conducto empotrado aislado con PVC flexible. Sus recorridos serán lo más cortos posibles y sin cambios bruscos de dirección, y las conexiones de los conductores de tierra serán realizadas con tornillos de aprieto u otros elementos de presión, o con soldadura de alto punto de fusión.

Condiciones de terminación

Instalación de baja tensión: Las rozas quedarán cubiertas de mortero o yeso, y enrasadas con el resto de la pared. Terminada la instalación eléctrica interior, se protegerán las cajas y cuadros de distribución para evitar que queden tapados por los revestimientos posteriores de los paramentos. Una vez realizados estos trabajos se descubrirán y se colocarán los automatismos eléctricos, embellecedores y tapas. Al término de la instalación, e informada la dirección facultativa, el instalador autorizado emitirá la documentación reglamentaria que acredite la conformidad de la instalación con la Reglamentación vigente.

Instalación de puesta a tierra: Al término de la instalación, el instalador autorizado, e informada la dirección facultativa, emitirá la documentación reglamentaria que acredite la conformidad de la instalación con la Reglamentación vigente.

Control de ejecución, ensayos y pruebas

Instalación de baja tensión: Instalación general del edificio:

Caja general de protección: Dimensiones del nicho mural. Fijación (4 puntos). Conexión de los conductores. Tubos de acometidas.

Línea general de alimentación (LGA): Tipo de tubo. Diámetro y fijación en trayectos horizontales. Sección de los conductores. Dimensión de patinillo para línea general de alimentación. Registros, dimensiones.

Número, situación, fijación de pletinas y placas cortafuegos en patinillos de líneas generales de alimentación.

Recinto de contadores: Centralización de contadores: número y fijación del conjunto prefabricado y de los contadores. Conexiones de líneas generales de alimentación y derivaciones individuales. Contadores trifásicos independientes: número y fijación del conjunto prefabricado y de los contadores. Conexiones. Cuarto de contadores: dimensiones. Materiales (resistencia al fuego). Ventilación. Desagüe. Cuadro de protección de líneas de fuerza motriz: situación, alineaciones, fijación del tablero. Fijación del fusible de desconexión, tipo e intensidad. Conexiones. Cuadro general de mando y protección de alumbrado: situación, alineaciones, fijación. Características de los diferenciales, conmutador rotativo y temporizadores. Conexiones.

Derivaciones individuales: Patinillos de derivaciones individuales: dimensiones. Registros, (uno por planta). Número, situación y fijación de pletinas y placas cortafuegos. Derivación individual: tipo de tubo protector, sección y fijación. Sección de conductores. Señalización en la centralización de contadores.

Canalizaciones de servicios generales: Patinillos para servicios generales: dimensiones. Registros, dimensiones. Número, situación y fijación de pletinas, placas cortafuegos y cajas de derivación. Líneas de fuerza motriz, de alumbrado auxiliar y generales de alumbrado: tipo de tubo protector, sección. Fijación. Sección de conductores.

Tubo de alimentación y grupo de presión: Tubo de igual diámetro que el de la acometida, a ser posible aéreo. Instalación interior del edificio

Cuadro general de distribución: Situación, adosado de la tapa. Conexiones. Identificación de conductores.

Instalación interior: Dimensiones, trazado de las rozas. Identificación de los circuitos. Tipo de tubo protector. Diámetros. Identificación de los conductores. Secciones. Conexiones. Paso a través de elementos constructivo. Juntas de dilatación. Acometidas a cajas. Se respetan los volúmenes de prohibición y protección en locales húmedos. Red de equipotencialidad: dimensiones y trazado de las rozas. Tipo de tubo protector. Diámetro. Sección del conductor. Conexiones.

Cajas de derivación: Número, tipo y situación. Dimensiones según número y diámetro de conductores. Conexiones. Adosado a la tapa del paramento.

Mecanismos: Número, tipo y situación. Fijación al paramento. Instalación de puesta a tierra:

Conexiones: Punto de puesta a tierra. Borne principal de puesta a tierra: Fijación del borne. Sección del conductor de conexión. Conexiones y terminales. Seccionador.

Línea principal de tierra: Tipo de tubo protector. Diámetro. Fijación. Sección del conductor. Conexión.

Picas de puesta a tierra, en su caso: Número y separaciones. Conexiones.

Arqueta de conexión: Conexión de la conducción enterrada, registrable. Ejecución y disposición.

Conductor de unión equipotencial: Tipo y sección de conductor. Conexión. Se inspeccionará cada elemento.

Línea de enlace con tierra: Conexiones.

Barra de puesta a tierra: Fijación de la barra. Sección del conductor de conexión. Conexiones y terminales.

Ensayos y pruebas

Instalación de baja tensión. Instalación general del edificio: Resistencia al aislamiento: De conductores entre fases (si es trifásica o bifásica), entre fases y neutro y entre fases y tierra. Instalación de puesta a tierra: Resistencia de puesta a tierra del edificio. Verificando los siguientes controles: La línea de puesta a tierra se empleará específicamente para ella misma, sin utilizar otras conducciones no previstas para tal fin. Comprobación de que la tensión de contacto es inferior a 24 V en locales húmedos y 50 V en locales secos, en cualquier masa del edificio. Comprobación de que la resistencia es menor de 20 ohmios.

Conservación y mantenimiento

Instalación de baja tensión. Se preservarán todos los componentes de la instalación del contacto con materiales agresivos y humedad. Instalación de puesta a tierra. Se preservarán todos los elementos de materiales agresivos, impactos, humedades y suciedad

PRESCRIPCIONES SOBRE VERIFICACIONES EN EL EDIFICIO TERMINADO

Verificaciones y pruebas de servicio para comprobar las prestaciones finales del edificio

Instalación de baja tensión y de puesta a tierra. Documentación: certificados, boletines y documentación adicional exigida por la Administración competente.

FONTERÍA

DESCRIPCIÓN

Descripción
Instalación de agua fría y caliente en red de suministro y distribución interior de los edificios incluidos en el ámbito de aplicación general del CTE, desde la toma de la red interior hasta las griferías, ambos inclusive.

Criterios de medición y valoración de unidades

Las tuberías y aislamientos se medirán y valorarán por metro lineal de iguales características, sin descontar los elementos intermedios como válvulas, accesorio, etc., todo ello completamente colocado e incluyendo la parte proporcional de accesorios, manguitos, soporte, etc. para tuberías, y la protección cuando exista para los aislamientos. El resto de componentes de la instalación se medirán por unidad totalmente colocada y comprobada incluyendo todos los accesorios y conexiones necesarios para su correcto funcionamiento.

PRESCRIPCIONES SOBRE LOS PRODUCTOS

Características y recepción de los productos que se incorporan a las unidades de obra

Productos constituyentes: llaves de paso, tubos, válvulas antirretorno, filtro, armario o arqueta del contador general, marco y tapa, contador general, depósito auxiliar de alimentación, grupo de presión, depósitos de presión, local de uso exclusivo para bombas, válvulas limitadoras de presión, sistemas de tratamiento de agua, batería de contadores, contadores divisionarios, colectores de impulsión y retorno, bombas de recirculación, aislantes térmicos, etc.

Red de agua fría.

Filtro de la instalación general: el filtro debe ser de tipo Y con un umbral de filtrado comprendido entre 25 y 50 µm, con malla de acero inoxidable y baño de plata, y autolimpiable. Sistemas de control y regulación de la presión: Grupos de presión. Deben diseñarse para que pueda suministrar a zonas del edificio instalables con presión de red, sin necesidad de la puesta en marcha del grupo. Las bombas del equipo de bombeo serán de iguales prestaciones. Depósito de presión: estará dotado de un presostato con manómetro. Sistemas de tratamiento de agua. Los materiales utilizados en la fabricación de los equipos de tratamiento de agua deben tener las características adecuadas en cuanto a resistencia mecánica, química y microbiológica para cumplir con los requerimientos inherentes tanto al agua como al proceso de tratamiento. Todos los aparatos de descarga, tanto depósitos como grifos, los calentadores de agua instantáneos, los acumuladores, las calderas individuales de producción de ACS y calefacción y, en general, los aparatos sanitarios. Llevarán una llave de corte individual.

Instalaciones de agua caliente sanitaria. Distribución (impulsión y retorno). El aislamiento de las redes de tuberías, tanto en impulsión como en retorno, deberá ajustarse a lo dispuesto en el Reglamento de Instalaciones Térmicas en los Edificios y sus Instrucciones Técnicas Complementarias ITE.

Tubos: material. Diámetro nominal, espesor nominal y presión nominal. Serie o tipo de tubo y tipo de rosca o unión. Marca del fabricante y año de fabricación. Norma UNE a la que responde. Dada la alteración que producen en las condiciones de potabilidad del agua, quedan prohibidos expresamente los tubos de aluminio y aquellos cuya composición contenga plomo. Se consideran adecuados para las instalaciones de agua de consumo humano los siguientes tubos: Tubos de acero galvanizado, según Norma UNE 19 047:1996; Tubos de cobre, según Norma UNE EN 1 057:1996; Tubos de acero inoxidable, según Norma UNE 19 049-1:1997; Tubos de fundición dúctil, según Norma UNE EN 545:1995; Tubos de polícloruro de vinilo no plastificado (PVC), según Norma UNE EN 1452:2000; Tubos de polidloruro de vinilo clorado (PVC-C), según Norma UNE EN ISO 15877:2004; Tubos de polietileno (PE), según Normas UNE EN 12201:2003; Tubos de polietileno reticulado (PE-X), según Norma UNE EN ISO 15875:2004; Tubos de polibutileno (PB), según Norma UNE EN ISO 15876:2004; Tubos de polipropileno (PP) según Norma UNE EN ISO 15874:2004; Tubos multicapa de polímero / aluminio / polietileno resistente a temperatura (PE-RT), según Norma UNE 53 960 EX:2002; Tubos multicapa de polímero / aluminio / polietileno reticulado (PE-X), según Norma UNE 53 961 EX:2002.

Griferías: materiales. Defectos superficiales. Marca del fabricante o del importador sobre el cuerpo o sobre el órgano de manobra. Grupo acústico y clase de caudal.

Accesorios. Grapa o abrazadera: será siempre de fácil montaje y desmontaje, así como aislante eléctrico. Sistemas de contabilización de agua fría: los contadores de agua deberán fabricarse con materiales que posean resistencia y estabilidad adecuada al uso al que se destinan, también deberán resistir las corrosiones. Todos los materiales utilizados en los tubos, accesorios y componentes de la red, incluyendo también las juntas elásticas y productos usados para la estanqueidad, así como los materiales de aporte y fundentes para soldaduras, cumplirán las condiciones y requisitos expuestos a continuación: No deben modificar las características organolépticas ni la salubridad del agua suministrada. Deben ser resistentes a la corrosión interior. Deben ser capaces de funcionar eficazmente en las condiciones de servicio previstas. Deben ser resistentes a temperaturas de hasta 40°C, y a las temperaturas exteriores de su entorno inmediato. Deben ser compatibles con el agua suministrada y no deben favorecer la migración de sustancias de los materiales en cantidades que sean un riesgo para la salubridad y limpieza del agua de consumo humano. Su envejecimiento, fatiga, durabilidad y las restantes características mecánicas, físicas o químicas, no deben disminuir la vida útil prevista de la instalación. Para cumplir las condiciones anteriores pueden utilizarse revestimientos, sistemas de protección o sistemas de tratamiento de agua.

Uniones de tubos: de acero galvanizado o zincado, las rozas de los tubos serán del tipo cónico. El ACS se considera igualmente agua de consumo humano y cumplirá por tanto con todos los requisitos al respecto.

El aislamiento térmico de las tuberías utilizado para reducir pérdidas de calor, evitar condensaciones y congelación del agua en el interior de las conducciones, se realizará con coquillas resistentes a la temperatura de aplicación. Los materiales utilizados como aislante térmico que cumplan la norma UNE 100 171:1989 se considerarán adecuados para soportar altas temperaturas.

El material de válvulas y llaves no será incompatible con las tuberías en que se intercalen. El cuerpo de la llave ó válvula será de una sola pieza de fundición o fundida en bronce, latón, acero, acero inoxidable, aleaciones especiales o plástico. Solamente pueden emplearse válvulas de cierre por giro de 90° como válvulas de tubería si sirven como órgano de cierre para trabajos de mantenimiento.

Se realizará la comprobación de la documentación de suministro en todos los casos, comprobando que coincide lo suministrado en obra con lo indicado en el proyecto y las normas UNE que sea de aplicación de acuerdo con el CTE. Se verificará el marcado CE para los productos siguientes: Tubos y racores de acero para el transporte de líquidos acuosos, incluido el agua destinada al consumo humano (ver Parte II, Relación de productos con marcado CE, 15.2). Juntas para la conexión de tubos de acero y racores para el transporte de líquidos acuosos (ver Parte II, Relación de productos con marcado CE, 15.3). Tubos y racores de acero inoxidable para el transporte de líquidos acuosos (ver Parte II, Relación de productos con marcado CE, 15.4). Tubos redondos de cobre (ver Parte II, Relación de productos con marcado CE, 15.10). Las piezas que hayan sufrido daños durante el transporte o que presentaren defectos no apreciados en la recepción en fábrica serán rechazadas. Asimismo serán rechazados aquellos productos que no cumplan las características técnicas mínimas que deban reunir.

PRESCRIPCIÓN EN CUANTO A LA EJECUCIÓN POR UNIDADES DE OBRA

Características técnicas de cada unidad de obra

Condiciones previas: soporte

El soporte serán los paramentos horizontales y verticales, donde la instalación podrá disponerse vista, registrable o estar empotrada. Las tuberías ocultas o empotradas discurrirán preferentemente por patinillos o cámaras de fábrica, realizados al efecto o prefabricados, techos o suelos técnicos, muros cortina o tabiques técnicos. Si esto no fuera posible, discurrirán por rozas realizadas en paramentos de espesor adecuado, no estando permitido su empotramiento en tabiques de ladrillo hueco sencillo. Las instalaciones sólo podrán ser ejecutadas por instaladores o empresas instaladoras que cumplan con la reglamentación vigente en su ámbito de actuación. Revisión de documentación: certificados, boletines y documentación adicional exigida por la Administración competente.

Compatibilidad entre los productos, elementos y sistemas constructivos

Para prevenir el fenómeno electroquímico de la corrosión galvánica entre metales con diferente potencial, se adoptarán las siguientes medidas: Evitar el contacto entre dos metales de distinta actividad. En caso de no poder evitar el contacto, se deberá seleccionar metales próximos en la serie galvánica. Aislar eléctricamente los metales con diferente potencial. Evitar el acceso de agua u oxígeno a la zona de unión de los dos metales. Según el CTE DB HS 4, apartado 6.3.2.1, se evitará el acoplamiento de tuberías y elementos de metales con diferentes valores de potencial electroquímico excepto cuando según el sentido de circulación del agua se instale primero el de menor valor.

En particular, las tuberías de cobre no se colocarán antes de las conducciones de acero galvanizado, según el sentido de circulación del agua. No se instalarán aparatos de producción de ACS en cobre colocados antes de canalizaciones en acero. Excepcionalmente, por requisitos insalvables de la instalación, se admitirá el uso de manguitos antielectrolíticos, de material plástico, en la unión del cobre y el acero galvanizado. Se autoriza sin embargo, el acoplamiento de cobre después de acero galvanizado, montando una válvula de retención entre ambas tuberías. Se podrán acoplar al acero galvanizado elementos de acero inoxidable. En las vainas pasamuros, se interpondrá un material plástico para evitar contactos inconvenientes entre distintos materiales.

Según el CTE DB HS 4, apartado 5.1.1.3.1, las tuberías metálicas se protegerán contra la agresión de todo tipo de morteros, del contacto con el agua en su superficie exterior y de la agresión del terreno mediante la interposición de un elemento separador de material adecuado e instalado de forma continua en todo el perímetro de los tubos y en toda su longitud, no dejando juntas de unión de dicho elemento que interrumpen la protección e instalándolo igualmente en todas las piezas especiales de la red, tales como codos, curvas. Toda conducción exterior y al aire libre, se protegerá igualmente.

Si las tuberías y accesorios están concebidos como partes de un mismo sistema de instalación, éstos no se mezclarán con los de otros sistemas. Los materiales que se vayan a utilizar en la instalación, en relación con su afectación al agua que suministre no deben presentar incompatibilidad electroquímica entre sí. El material de válvulas y llaves no será incompatible con las tuberías en que se intercalen. No podrán emplearse para las tuberías ni para los accesorios, materiales que puedan producir concentraciones de sustancias nocivas que excedan los valores permitidos por el Real Decreto 140/2003, de 7 de febrero. Dada la alteración que producen en las condiciones de potabilidad del agua, quedan prohibidos expresamente los tubos de aluminio y aquellos cuya composición contenga plomo. Cuando los tubos discurran enterrados o empotrados los revestimientos que tendrán serán según el material de los mismos, serán:

- Para tubos de acero con revestimiento de polietileno, bituminoso, de resina epoxídica o con alquitrán de poliuretano.

- Para tubos de cobre con revestimiento de plástico.
- Para tubos de fundición con revestimiento de película continua de polietileno, de resina epoxídica, con betún, con láminas de poliuretano o con zincado con recubrimiento de cobertura

Proceso de ejecución

Ejecución

Ejecución redes de tuberías, según el CTE DB HS 4, apartado 5.1.1.1: Cuando discurren por conductos, éstos estarán debidamente ventilados y contarán con un adecuado sistema de vaciado. El trazado de las tuberías vistas se efectuará en forma limpia y ordenada. Si estuvieran expuestas a cualquier tipo de deterioro por golpes o choques fortuitos, deberán protegerse adecuadamente. Las conducciones no deben ser instaladas en contacto con el terreno, disponiendo siempre de un adecuado revestimiento de protección.

Uniones y juntas:

Las uniones de los tubos serán estancas, según el CTE DB HS 4, apartado 5.1.1.2. Las uniones de tubos resistirán adecuadamente la tracción. Son admisibles las soldaduras fuertes. En las uniones tubo-accesorio se observarán las indicaciones del fabricante.

Protecciones:

Según el CTE DB HS 4, apartado 5.1.1.3.2, tanto en tuberías empotradas u ocultas como en tuberías vistas, se considerará la posible formación de condensaciones en su superficie exterior y se dispondrá un elemento separador de protección, no necesariamente aislante pero sí con capacidad de actuación como barrera anti vapor.

Según el CTE DB HS 4, apartado 5.1.1.3.3, cuando la temperatura exterior del espacio por donde discurre la red pueda alcanzar valores capaces de helar el agua de su interior, se aislará térmicamente dicha red con aislamiento adecuado al material de constitución y al diámetro de cada tramo afectado.

Según el CTE DB HS 4, apartado 5.1.1.3.4, cuando una tubería haya de atravesar cualquier paramento del edificio u otro tipo de elemento constructivo que pudiera transmitirle esfuerzos perjudiciales de tipo mecánico, lo hará dentro de una funda circular, de mayor diámetro y suficientemente resistente. Cuando en instalaciones vistas, el paso se produzca en sentido vertical, el pasatubo sobresaldrá al menos 3 cm por el lado en que pudieran producirse golpes ocasionales, con el fin de proteger al tubo. Igualmente, si se produce un cambio de sentido, éste sobresaldrá como mínimo una longitud igual al diámetro de la tubería más 1 cm. Cuando la red de tuberías atraviese, en superficie o de forma empotrada, una junta de dilatación constructiva del edificio, se instalará un elemento o dispositivo dilatador.

Según el CTE DB HS 4, apartado 5.1.1.3.5, a la salida de las bombas se instalarán conectores flexibles, que actúen de protección contra el ruido.

Grapas y abrazaderas, según el CTE DB HS 4, apartado 5.1.1.4.1: la colocación de grapas y abrazaderas para la fijación de los tubos a los paramentos se hará de forma tal que los tubos queden perfectamente alineados con dichos paramentos, guarden las distancias exigidas y no transmitan ruidos y/o vibraciones al edificio.

Soportes, según el CTE DB HS 4, apartado 5.1.1.4.2, se dispondrán soportes de manera que el peso de los tubos cargue sobre estos y nunca sobre los propios tubos o sus uniones. No podrán anclarse en ningún elemento de tipo estructural, salvo que en determinadas ocasiones no sea posible otra solución.

Alojamiento del contador general, según el CTE DB HS 4, apartado 5.1.2.1: la cámara o arqueta de alojamiento del contador general estará construida de tal forma que una fuga de agua en la instalación no afecte al resto del edificio. A tal fin, estará impermeabilizada y contará con un desagüe en su piso o fondo que garantice la evacuación del caudal de agua máximo previsto en la acometida. Las superficies interiores de la cámara o arqueta, cuando ésta se realice "in situ", se terminarán adecuadamente mediante un enfoscado, bruñido y fratasado, sin esquinas en el fondo, que a su vez tendrá la pendiente adecuada hacia el sumidero. Si la misma fuera prefabricada cumplirá los mismos requisitos de forma general. En cualquier caso, contará con la pre-instalación adecuada para una conexión de envío de señales para la lectura a distancia del contador. Las cámaras o arquetas estarán cerradas con puertas capaces de resistir adecuadamente tanto la acción de la intemperie como posibles esfuerzos mecánicos derivados de su utilización y situación. En las mismas, se practicarán aberturas que posibiliten la necesaria ventilación de la cámara.

Contadores divisionarios aislados, según el CTE DB HS 4, apartado 5.1.2.2: se alojarán en cámara, arqueta o armario según las distintas posibilidades de instalación y cumpliendo los requisitos establecidos para el contador general en cuanto a sus condiciones de ejecución.

Deposito auxiliar de alimentación para grupo de sobre elevación, según el CTE DB HS 4, apartado 5.1.3.1.1: habrá de ser fácilmente accesible así como fácil de limpiar. Contará en cualquier caso con tapa y esta ha de estar asegurada contra deslizamiento y disponer en la zona más alta de suficiente ventilación y aireación. Habrá que asegurar todas las uniones con la atmósfera contra la entrada de animales e imisiones nocivas con sifón para el rebosado. Estarán, en todos los casos, provistos de un rebosadero. Se dispondrá, en la tubería de alimentación al depósito, de uno o varios dispositivos de cierre. Dichos dispositivos serán válvulas pilotadas. En el caso de existir exceso de presión habrá de interponerse, antes de dichas válvulas, una que limite dicha presión con el fin de no producir el deterioro de las anteriores. La centralita dispondrá de un hidroneivel. Se dispondrá de los mecanismos necesarios que permitan la fácil evacuación del agua contenida en el depósito, para facilitar su mantenimiento y limpieza. Asimismo, se construirán y conectarán de manera que el agua se renueve por su propio modo de funcionamiento evitando siempre la existencia de agua estancada.

Bombas para grupo de sobre elevación, según el CTE DB HS 4, apartado 5.1.3.1.2: se montarán sobre bancada de hormigón u otro tipo de material que garantice la suficiente masa e inercia del conjunto e impida la transmisión de ruidos y vibraciones al edificio. Entre la bomba y la bancada irán interpuestos elementos antivibratorios adecuados al equipo a instalar, sirviendo estos de anclaje del mismo a la citada bancada. A la salida de cada bomba se instalará un manguito elástico. Igualmente, se dispondrán llaves de cierre, antes y después de cada bomba. Las bombas de impulsión se instalarán preferiblemente sumergidas.

Deposito de presión, según el CTE DB HS 4, apartado 5.1.3.1.3: estará dotado de un presostato con manómetro, tarado a las presiones máxima y mínima de servicio, haciendo las veces de interruptor, comandando la centralita de maniobra y control de las bombas. Los valores correspondientes de reglaje han de figurar de forma visible en el depósito. En equipos con varias bombas de funcionamiento en cascada, se instalarán tantos presostatos como bombas se desee hacer entrar en funcionamiento. El depósito de presión dispondrá de una válvula de seguridad, situada en su parte superior, con una presión de apertura por encima de la presión nominal de trabajo e inferior o igual a la presión de timbrado del depósito. Si se instalaran varios depósitos de presión, estos pueden disponerse tanto en línea como en derivación.

Funcionamiento alternativo de grupo de presión convencional, según el CTE DB HS 4, apartado 5.1.3.2: se preverá una derivación alternativa (by-pass) para el funcionamiento alternativo del grupo de presión convencional. Esta derivación llevará incluida una válvula de tres vías motorizada y una válvula antirretorno posterior a ésta. El accionamiento de la válvula también podrá ser manual. Cuando existan baterías mezcladoras, se instalará una reducción de presión centralizada. Asimismo, se dispondrá de un racor de conexión para la instalación de un aparato de medición de presión o un puente de presión diferencial. El filtro ha de instalarse antes del primer llenado de la instalación, y se situará inmediatamente delante del contador según el sentido de circulación del agua. En la ampliación de instalaciones existentes o en el cambio de tramos grandes de instalación, es conveniente la instalación de un filtro adicional en el punto de transición. Solo se instalarán aparatos de dosificación conformes con la reglamentación vigente.

Condiciones de terminación

La instalación se entregará terminada, conectada y comprobada. Control de ejecución, ensayos y pruebas. Control de ejecución

Instalación general del edificio.

Acometida: tubería de acometida atraviesa el muro por un orificio con pasatubos rejuntado e impermeabilizado. Llave de registro (exterior al edificio). Llave de paso, alojada en cámara impermeabilizada en el interior del edificio. Contador general: situación del armario o cámara; colocación del contador, llaves y grifos; diámetro y recibido del manguito pasamuros. Llave general: diámetro y recibido del manguito pasamuros; colocación de la llave. Tubo de alimentación y grupo de presión: diámetro; a ser posible aéreo. Grupo de presión: marca y modelo especificado. Depósito hidroneumático: homologado por el Ministerio de Industria. Equipo de bombeo: marca, modelo, caudal, presión y potencia especificados. Llevará válvula de asiento a la salida del equipo y válvula de aislamiento en la aspiración. Fijación, que impida la transmisión de esfuerzos a la red y vibraciones. Batería de contadores divisionarios: local o armario de alojamiento, impermeabilizado y con sumidero sifónico. Colocación del contador y llave de paso. Separación de otras centralizaciones de contadores (gas, electricidad...) Fijación del soporte; colocación de contadores y llaves.

Instalación particular del edificio. Montantes: Grifos para vaciado de columnas, cuando se hayan previsto. En caso de instalación de antiarrietes, colocación en extremos de montantes y con llave de corte. Diámetro y material especificados (montantes). Pasatubos en muros y forjados, con holgura suficiente. Posición paralela o normal a los elementos estructurales. Comprobación de las separaciones entre elementos de apoyo o fijación.

Derivación particular: Canalizaciones a nivel superior de los puntos de consumo. Llaves de paso en locales húmedos. Distancia a una conducción o cuadro eléctrico mayor o igual a 30 cm. Diámetros y materiales especificados. Tuberías de PVC, condiciones especiales para no impedir la dilatación. Tuberías de acero galvanizado empotradas, no estarán en contacto con yeso o mortero mixto. Tuberías de cobre recibidas con grapas de latón. La unión con galvanizado mediante manguitos de latón. Protección, en el caso de ir empotradas. Prohibición de utilizar las tuberías como puesta a tierra de aparatos eléctricos.

Grifería: Verificación con especificaciones de proyecto. Colocación correcta con junta de apriete.

Calentador individual de agua caliente y distribución de agua caliente: Cumple las especificaciones de proyecto.

Calentador de gas. Homologado por Industria. Distancias de protección. Conexión a conducto de evacuación de humos. Rejillas de ventilación, en su caso.

Termo eléctrico. Acumulador. Conexión mediante interruptor de corte bipolar. En cuartos de baño, se respetan los volúmenes de prohibición y protección. Disposición de llaves de paso en entrada y salida de agua de calentadores o termos.

Ensayos y pruebas

Pruebas de las instalaciones interiores.

Prueba de resistencia mecánica y estanquidad de todas las tuberías, elementos y accesorios que integran la instalación, estando todos sus componentes vistos y accesibles para su control. Una vez realizada la prueba anterior a la instalación se le conectará la grifería y los aparatos de consumo, sometiéndose nuevamente a la prueba anterior.

En caso de instalaciones de ACS se realizarán las siguientes pruebas de funcionamiento: Medición de caudal y temperatura en los puntos de agua. Obtención de los caudales exigidos a la temperatura fijada una vez abiertos el número de grifos estimados en la simultaneidad. Comprobación del tiempo que tarda el agua en salir a la temperatura de funcionamiento una vez realizado el equilibrado hidráulico de las distintas ramas de la red de retorno y abiertos uno a uno el grifo más alejado de cada uno de los ramales, sin haber abierto ningún grifo en las últimas 24 horas.

Serán motivo de rechazo las siguientes condiciones: Medidas no se ajustan a lo especificado. Colocación y uniones defectuosas. Estanquidad: ensayados el 100% de conductos y accesorios, se rechazará la instalación si no se estabiliza la presión a los dos horas de comenzada la prueba.

Funcionamiento: ensayados el 100% de grifos, flujores y llaves de paso de la instalación, se rechazará la instalación si se observa funcionamiento deficiente en: estanquidad del conjunto completo, aguas arriba y aguas abajo del obturador, apertura y cierre correctos, sujeción mecánica sin holguras, movimientos ni daños al elemento al que se sujeta.

Conservación y mantenimiento

Las acometidas que no sean utilizadas inmediatamente tras su terminación o que estén paradas temporalmente, deben cerrarse en la conducción de abastecimiento. Las acometidas que no se utilicen durante un año deben ser taponadas. Se procederá a la limpieza de filtros de grifos y de cualquier otro elemento que pueda resultar obstruido antes de la entrega de la obra.

Sistemas de tratamiento de agua. Los productos químicos utilizados en el proceso deben almacenarse en condiciones de seguridad en función de su naturaleza y su forma de utilización. La entrada al local destinado a su almacenamiento debe estar dotada de un sistema para que el acceso sea restringido a las personas autorizadas para su manipulación.

PRESCRIPCIONES SOBRE VERIFICACIONES EN EL EDIFICIO TERMINADO

Verificaciones y pruebas de servicio para comprobar las prestaciones finales del edificio

Instalación general del edificio. Prueba hidráulica de las conducciones: Prueba de presión Prueba de estanquidad

Grupo de presión: verificación del punto de tarado de los presostatos. Nivel de agua/ aire en el depósito. Lectura de presiones y verificaciones de caudales. Comprobación del funcionamiento de válvulas. Instalaciones particulares.

Prueba hidráulica de las conducciones: Prueba de presión Prueba de estanquidad

Prueba de funcionamiento: simultaneidad de consumo. Caudal en el punto más alejado.

APARATOS SANITARIOS

DESCRIPCIÓN

Descripción

Dispositivos pertenecientes al equipamiento higiénico de los edificios, empleados tanto para el suministro local de agua como para su evacuación. Cuentan con suministro de agua fría y caliente mediante grifería y están conectados a la red de evacuación de aguas. Bañeras, platos de ducha, lavabos, inodoros, bidés, vertederos, urinarios, etc., incluyendo los sistemas de fijación utilizados para garantizar su estabilidad contra el vuelco, y su resistencia necesaria a cargas estáticas. Estos a su vez podrán ser de diferentes materiales: cerámica, cerámica vitrificada, acrílicos, fundición, chapa de acero esmaltada, etc.

Criterios de medición y valoración de unidades

Se medirá y valorará por unidad de aparato sanitario, completamente terminada su instalación incluidas ayudas de albañilería y fijaciones, sin incluir grifería ni desagües.

PRESCRIPCIONES SOBRE LOS PRODUCTOS

Características y recepción de los productos que se incorporan a las unidades de obra

Todos los aparatos sanitarios llevarán una llave de corte individual. Todos los edificios en cuyo uso se prevea la concurrencia pública deben contar con dispositivos de ahorro de agua en los grifos. Los dispositivos que pueden instalarse con este fin son: grifos con aireadores, grifería termostática, grifos con sensores infrarrojos, grifos con pulsador temporizador, flujores y llaves de regulación antes de los puntos de consumo.

Los rociadores de ducha manual deben tener incorporado un dispositivo antirretorno. La recepción de los productos, equipos y sistemas se realizará conforme se desarrolla en la Parte II, Condiciones de recepción de productos. Este control comprende el control de la documentación de los suministros (incluida la correspondiente al marcado CE, cuando sea pertinente), el control mediante distintivos de calidad o evaluaciones técnicas de idoneidad y el control mediante ensayos.

Productos con marcado CE: Inodoros y conjuntos de inodoros con sifón incorporado, (Relación de productos con marcado CE, 15.1). Bañeras de hidromasaje, (ver Parte II, Relación de productos con marcado CE, 15.5). Fregaderos de cocina, (ver Parte II, Relación de productos con marcado CE, 15.6). Bidets (ver Parte II, Relación de productos con marcado CE, 15.7). Cubetas de lavado comunes para usos domésticos, (Relación de productos con marcado CE, 15.8).

Las características de los aparatos sanitarios se verificarán con especificaciones de proyecto, y se comprobará la no existencia de manchas, bordes desportillados, faltas de esmalte, ni otros defectos en las

superficies lisas. Se verificará que el color sea uniforme y la textura lisa en toda su superficie. En caso contrario se rechazarán las piezas con defecto. Durante el almacenamiento, se mantendrá la protección o se protegerán los aparatos sanitarios para no dañarlos antes y durante el montaje.

PRESCRIPCIÓN EN CUANTO A LA EJECUCIÓN POR UNIDADES DE OBRA

Características técnicas de cada unidad de obra

Condiciones previas: soporte

En caso de: Inodoros, vertederos, bidés y lavabos con pie: el soporte será el paramento horizontal pavimentado. En ciertos bidés, lavabos e inodoros: el soporte será el paramento vertical ya revestido. Fregaderos y lavabos encastrados: el soporte será el propio mueble o meseta. Bañeras y platos de ducha: el soporte será el forjado limpio y nivelado. Se preparará el soporte, y se ejecutarán las instalaciones de agua fría: caliente y saneamiento, previamente a la colocación de los aparatos sanitarios.

Compatibilidad entre los productos, elementos y sistemas constructivos

Para prevenir el fenómeno electroquímico de la corrosión galvánica entre metales con diferente potencial, se adoptarán las siguientes medidas: Evitar el contacto entre dos metales de distinta actividad. En caso de no poder evitar el contacto, se deberá seleccionar metales próximos en la serie galvánica. Aislar eléctricamente los metales con diferente potencial. Evitar el acceso de agua y oxígeno a la zona de unión de los dos metales. No habrá contacto entre el posible material de fundición o planchas de acero de los aparatos sanitarios con yeso.

Proceso de ejecución

Ejecución

Los aparatos sanitarios se fijarán al soporte horizontal o vertical con las fijaciones suministradas por el fabricante, y dichas uniones se sellarán con silicona neutra o pasta selladora, al igual que las juntas de unión con la grifería. Los aparatos metálicos tendrán instalada la toma de tierra con cable de cobre desnudo, para la conexión equipotencial eléctrica. Las válvulas de desagüe se solaparán a los aparatos sanitarios interponiendo doble anillo de caucho o neopreno para asegurar la estanquidad.

Los mecanismos de alimentación de cisternas que conlleven un tubo de vertido hasta la parte inferior del depósito, deberán incorporar un orificio antisifón u otro dispositivo eficaz antirretorno.

Según el CTE DB HS 4, la instalación deberá suministrar a los aparatos y equipos del equipamiento higiénico los caudales que figuran en la tabla 2.1. En los aparatos sanitarios la llegada de agua se realizará de tal modo que no se produzcan retornos. En las zonas de pública concurrencia de los edificios, los grifos de los lavabos y las cisternas estarán dotados de dispositivos de ahorro de agua. En todos los aparatos que se alimentan directamente de la distribución de agua, tales como bañeras, lavabos, bidés, fregaderos, lavaderos, y en general, en todos los recipientes, el nivel inferior de la llegada del agua debe verter a 2 cm, por lo menos, por encima del borde superior del recipiente.

Una vez montados los aparatos sanitarios, se montarán sus griferías y se conectarán con la instalación de fontanería y con la red de saneamiento.

Tolerancias admisibles

En bañeras y duchas: horizontalidad 1 mm/m. En lavabo y fregadero: nivel 1 cm y caída frontal respecto al plano horizontal ≤ 5 mm. Inodoros, bidés y vertederos: nivel 1 cm y horizontalidad 2 mm.

Condiciones de terminación

Todos los aparatos sanitarios quedarán nivelados en ambas direcciones en la posición prevista y fijados solidariamente a sus elementos soporte. Quedará garantizada la estanquidad de las conexiones con el conducto de evacuación. Los grifos quedarán ajustados mediante roscas (junta de aprieto). El nivel definitivo de la bañera será el correcto para el alicatado, y la holgura entre el revestimiento y la bañera no será superior a 1,5 mm, que se sellará con silicona neutra.

Control de ejecución, ensayos y pruebas

Control de ejecución

Verificación con especificaciones de proyecto. Unión correcta con junta de aprieto entre el aparato sanitario y la grifería. Fijación y nivelación de los aparatos.

Conservación y mantenimiento

Todos los aparatos sanitarios se precintarán evitando su utilización y protegiéndolos de materiales agresivos, impactos, humedad y suciedad. Sobre los aparatos sanitarios no se manejarán elementos duros y pesados que en su caída puedan hacer saltar el esmalte. No se someterán los elementos a cargas para las cuales no están diseñados, especialmente si van colgados de los muros en lugar de apoyados en el suelo.

AIRE COMPRIMIDO

DESCRIPCIÓN

Descripción

Producción y distribución de aire comprimido en centros hospitalarios para suministro de aire puro respiratorio y accionamiento de equipos de consumo cuya presión de utilización no sea superior a 1.500 KPa.

Criterios de medición y valoración de unidades

Las tuberías se contabilizarán por metro lineal de longitud de iguales características, sin descontar los elementos intermedios como válvulas, accesorios, etc., todo ello completamente colocado e incluyendo la parte proporcional de accesorios, manguitos, soportes, etc. El resto de componentes de la instalación se mediarán por unidad totalmente colocada y comprobada incluyendo todos los accesorios y conexiones necesarios para su correcto funcionamiento.

PRESCRIPCIONES SOBRE LOS PRODUCTOS

Características y recepción de los productos que se incorporan a las unidades de obra

La recepción de los productos, equipos y sistemas se realizará conforme se desarrolla en la Parte II, Condiciones de recepción de productos. Este control comprende el control de la documentación de los suministros (incluida la del marcado CE cuando sea pertinente), el control mediante distintivos de calidad o evaluaciones técnicas de idoneidad y el control mediante ensayos.

Control de producción: Estará compuesta por tomas de aire, un grupo generador, un conjunto refrigerador, dos filtros de línea, un depósito acumulador y un secador. En la entrada de aire a las unidades compresoras se dispondrán sendos equipos de filtrado en seco. El grupo generador estará formado por dos unidades compresoras de aire de las mismas características técnicas conectadas en paralelo y con alternancia automática en el funcionamiento. El conjunto refrigerador estará formado por un refrigerador, un separador provisto de purgador (en el caso de que las unidades compresoras no sean del tipo membrana) y un filtro. El secador irá provisto de un "by-pass".

Red de distribución: La red se compone de un conjunto de tuberías, filtros, elementos de corte y regulación y de las válvulas de toma.

Sistema de control: Estará compuesto por el cuadro general de maniobra y varias alarmas.

PRESCRIPCIÓN EN CUANTO A LA EJECUCIÓN POR UNIDADES DE OBRA

Características técnicas de cada unidad de obra

Condiciones previas: soporte

El local destinado a la central de aire comprimido solamente podrá albergar, además de dicha instalación, la de vacío. No deberá servir de acceso a otros locales o dependencias.

Compatibilidad entre los productos, elementos y sistemas constructivos

Para prevenir el fenómeno electroquímico de la corrosión galvánica entre metales con diferente potencial, se adoptarán las siguientes medidas: Evitar el contacto entre dos metales de distinta actividad. En caso de no poder evitar el contacto, se deberá seleccionar metales próximos en la serie galvánica. Aislar eléctricamente los metales con diferente potencial. Evitar el acceso de agua y oxígeno a la zona de unión de los dos metales.

Proceso de ejecución

Ejecución

La aspiración de aire se hará en el exterior, en un punto lo más alejado posible de cualquier salida de humos, gases, polvo o aire viciado y se conducirá hasta las unidades compresoras, en cuya entrada se dispondrán sendos equipos de filtrado en seco. Los motores de las unidades compresoras se conectarán eléctricamente a la red del edificio y a tierra de acuerdo con la normativa correspondiente. Para la conexión del depósito acumulador a las canalizaciones se aire comprimido se utilizarán acoplamientos antivibratorios.

Control de ejecución, ensayos y pruebas

Control de ejecución

Serán motivo de rechazo las siguientes condiciones: Cuando las características de los equipos o dimensiones sean distintas de las especificadas por la dirección facultativa. Cuando las uniones con las tuberías y manguitos sean defectuosas o carezcan de elementos de estanquidad. Cuando los acoplamientos del compresor de aire con la canalización de aspiración o con la entrada del compresor sean deficientes o el sentido del flujo sea contrario al señalado en la válvula. Cuando la colocación y diámetros de cualquier componente sean diferentes a las especificadas. Cuando las características y dimensiones del filtro de línea instalado carezcan del timbrado del Ministerio de Industria. Cuando, en la canalización de cobre, la separación entre soportes sea superior a la especificada en un 10% y la separación entre tuberías paralelas o la pendiente, sean contrarias o menores de las especificadas. Cuando en el regulador de presión instalado no se haya realizado el "by-pass" o no se haya colocado alguna de las válvulas. Cuando en el sistema de control instalado no se hayan efectuado todas las conexiones especificadas. Las pruebas de servicio consistirán en someter la red a presión con aire, a 1,5 veces la presión de servicio, sustituyendo las válvulas de seguridad por tapones y en la puesta en funcionamiento de la instalación a la presión de servicio incrementando posteriormente hasta la presión de tarado.

ALUMBRADO DE EMERGENCIA

DESCRIPCIÓN

Descripción

Instalación de iluminación que, en caso de fallo del alumbrado normal, suministra la iluminación necesaria para facilitar la visibilidad a los usuarios de manera que puedan abandonar el edificio, evita las situaciones de pánico y permite la visión de las señales indicativas de las salidas y la situación de los equipos y medios de protección existentes.

Criterios de medición y valoración de unidades

Unidad de equipo de alumbrado de emergencia, totalmente terminada, incluyendo las luminarias, lámparas, los equipos de control y unidades de mando, la batería de acumuladores eléctricos o la fuente central de alimentación, fijaciones, conexión con los aislamientos necesarios y pequeño material.

PRESCRIPCIONES SOBRE LOS PRODUCTOS

Características y recepción de los productos que se incorporan a las unidades de obra

Instalación de alumbrado de emergencia:

Según el CTE DB SU 4, apartado 2.3: La instalación será fija, con fuente propia de energía, con funcionamiento automático en caso de fallo de la instalación de alumbrado normal. (Se considerará como fallo de alimentación el descenso de la tensión de alimentación por debajo del 70% de su valor nominal). El alumbrado de emergencia de las vías de evacuación deberá alcanzar al menos el 50% del nivel de iluminación requerido al cabo de los 5 s y el 100% a los 60 s. Durante una hora, como mínimo, a partir del instante en que tenga lugar el fallo la instalación cumplirá las condiciones de servicio indicadas en el CTE DB SU 4, apartado 2.3. Según el apartado 3.4 de ITC-BT28, la alimentación del alumbrado de emergencia será automática con corte breve (es decir, disponible en 0,5 segundos). Se incluyen dentro de este alumbrado el de seguridad y el de reemplazamiento.

Según el apartado 3.4 DE ITC-BT28: Aparatos autónomos para alumbrado de emergencia: Luminaria que proporciona alumbrado de emergencia de tipo permanente o no permanente en la que todos los elementos, tales como la batería, la lámpara, el conjunto de mando y los dispositivos de verificación y control, si existen, están contenidos dentro de la luminaria o a una distancia inferior a 1 m de ella. Los aparatos autónomos destinados a alumbrado de emergencia deberán cumplir las normas UNE-EN 60.598 -2:22, y la norma UNE 20.392 o UNE 20.062, según sea la luminaria para lámparas fluorescentes o incandescentes, respectivamente.

Luminaria alimentada por fuente central: Luminaria que proporciona alumbrado de emergencia de tipo permanente, o no permanente y que está alimentada a partir de un sistema de alimentación de emergencia central, es decir, no incorporado en la luminaria. Las luminarias que actúan como aparatos de emergencia alimentados por fuente central deberán cumplir lo expuesto en la norma UNE-EN 60.598 -2:22. Los distintos aparatos de control, mando y protección generales para las instalaciones del alumbrado de emergencia por fuente central entre los que figurará un voltímetro de clase 2,5 por lo menos; se dispondrán en un cuadro único, situado fuera de la posible intervención del público. Las líneas que alimentan directamente los circuitos individuales de los alumbrados de emergencia alimentados por fuente central, estarán protegidas por interruptores automáticos con una intensidad nominal de 10 A como máximo. Una misma línea no podrá alimentar más de 12 puntos de luz o, si en la dependencia o local considerado existiesen varios puntos de luz para alumbrado de emergencia, éstos deberán ser repartidos, al menos, entre dos líneas diferentes, aunque su número sea inferior a doce. La recepción de los productos, equipos y sistemas se realizará conforme se desarrolla en la Parte II, Condiciones de recepción de productos. Este control comprende el control de la documentación de los suministros (incluida la del marcado CE cuando sea pertinente), el control mediante distintivos de calidad o evaluaciones técnicas de idoneidad y el control mediante ensayos.

Señales de evacuación indicativas de las salidas y de las señales indicativas de los medios manuales de protección contra incendios y de los de primeros auxilios:

Según el CTE DB SU 4, apartado 2.4: La luminancia de cualquier área de color de seguridad de la señal debe ser al menos de 2 cd/m^2 en todas las direcciones de visión importantes; La relación entre la luminancia máxima a la mínima dentro del color blanco o de seguridad no debe ser mayor de 10:1, debiéndose evitar variaciones importantes entre puntos adyacentes. La relación entre la luminancia Blanca y la luminancia $L_{\text{color}} > 10$, no será menor que 5:1 ni mayor que 15:1. Las señales de seguridad deben estar iluminadas al menos al 50% de la luminancia requerida, al cabo de 5 s, y al 100% al cabo de 60 s.

Luminaria: Tensión asignada o la(s) gama(s) de tensiones. Clasificación de acuerdo con las UNE correspondientes. Indicaciones relativas al correcto emplazamiento de las lámparas en un lugar visible. Gama de temperaturas ambiente en el folleto de instrucciones proporcionado por la luminaria.

Flujo luminoso. Equipos de control y unidades de mando: Los dispositivos de verificación destinados a simular el fallo de la alimentación nominal, si existen, deben estar claramente marcados. Características nominales de los fusibles y/o de las lámparas testigo cuando estén equipadas con estos. Los equipos de control para el funcionamiento de las lámparas de alumbrado de emergencia y las unidades de mando

incorporadas deben cumplir con las CEI correspondientes.

La batería de acumuladores eléctricos o la fuente central de alimentación Los aparatos autónomos deben estar claramente marcados con las indicaciones para el correcto emplazamiento de la batería, incluyendo el tipo y la tensión asignada de la misma. Las baterías de los aparatos autónomos deben estar marcadas, con el año y el mes o el año y la semana de fabricación, así como el método correcto a seguir para su montaje.

Lámpara: se indicará la marca de origen, la potencia en vatios, la tensión de alimentación en voltios y el flujo nominal en lúmenes. Además, para las lámparas fluorescentes, se indicarán las condiciones de encendido y color aparente, el flujo nominal en lúmenes, la temperatura de color en °K y el índice de rendimiento de color. Además se tendrán en cuenta las características contempladas en las UNE correspondientes. Las piezas que no cumplan las especificaciones de proyecto, hayan sufrido daños durante el transporte o que presentaren defectos serán rechazadas. El almacenamiento de los productos en obra se hará dentro de los respectivos embalajes originales y de acuerdo con las instrucciones del fabricante. Será en un lugar protegido de lluvias y focos húmedos, en zonas alejadas de posibles impactos. No estarán en contacto con el terreno.

PRESCRIPCIÓN EN CUANTO A LA EJECUCIÓN POR UNIDADES DE OBRA

Características técnicas de cada unidad de obra

Condiciones previas: soporte

La fijación se realizará una vez acabado completamente el paramento que lo soporte.

Compatibilidad entre los productos, elementos y sistemas constructivos

Para prevenir el fenómeno electroquímico de la corrosión galvánica entre metales con diferente potencial, se adoptarán las siguientes medidas: Evitar el contacto entre dos metales de distinta actividad. En caso de no poder evitar el contacto, se deberá seleccionar metales próximos en la serie galvánica. Aislar eléctricamente los metales con diferente potencial. Evitar el acceso de agua y oxígeno a la zona de unión de los dos metales. Cuando algún elemento de la instalación eléctrica deba discurrir paralelo o instalarse próximo a una tubería de agua, se colocará siempre por encima de ésta.

Proceso de ejecución

Ejecución

En general: Según el CTE DB SU 4, apartado 2.1, contarán con alumbrado de emergencia las zonas y los elementos indicados en mismo. Según el CTE DB SU 4, apartado 2.2, las luminarias de emergencia se colocarán del siguiente modo; una en cada puerta de salida, o para destacar un peligro potencial, o el emplazamiento de un equipo de seguridad. Como mínimo se dispondrán en puertas existentes en los recorridos de evacuación, escaleras, para que cada tramo reciba iluminación directa, cualquier cambio de nivel, cambios de dirección e intersecciones de pasillos. Las instalaciones sólo podrán ser ejecutadas por instaladores o empresas instaladoras que cumplan con la reglamentación vigente en su ámbito de actuación. Una vez replanteada la situación de la luminaria y efectuada su fijación al soporte, se conectarán tanto la luminaria como sus accesorios utilizando los aislamientos correspondientes.

Alumbrado de seguridad: Es el alumbrado de emergencia previsto para garantizar la seguridad de las personas que evacuen una zona o que tengan que terminar un trabajo potencialmente peligroso antes de abandonar la zona. El alumbrado de seguridad estará previsto para entrar en funcionamiento automáticamente cuando se produzca el fallo del alumbrado general o cuando la tensión de éste baje a menos del 70% de su valor nominal. La instalación de este alumbrado será fija y estará provista de fuentes propias de energía. Sólo se podrá utilizar el suministro exterior para proceder a su carga, cuando la fuente propia de energía esté constituida por baterías de acumuladores o aparatos autónomos automáticos.

Alumbrado de evacuación: Es la parte del alumbrado de seguridad previsto para garantizar el reconocimiento y la utilización de los medios o rutas de evacuación cuando los locales estén o puedan estar ocupados. En rutas de evacuación, el alumbrado de evacuación deberá proporcionar, a nivel del suelo y en el eje de los pasos principales, una iluminación horizontal mínima de 1 lux. En los puntos en los que estén situados los equipos de las instalaciones de protección contra incendios que exijan utilización manual y en los cuadros de distribución del alumbrado, la iluminación mínima será de 5 lux. La relación entre la iluminación máxima y la mínima en el eje de los pasos principales será menor de 40. El alumbrado de evacuación deberá poder funcionar, cuando se produzca el fallo de la alimentación normal, como mínimo durante una hora, proporcionando la iluminación prevista.

Alumbrado ambiente o anti-pánico: Es la parte del alumbrado de seguridad previsto para evitar todo riesgo de pánico y proporcionar una iluminación ambiente adecuada que permita a los ocupantes identificar y acceder a las rutas de evacuación e identificar obstáculos. El alumbrado ambiente o anti-pánico deberá proporcionar una iluminación horizontal mínima de 0,5 lux en todo el espacio considerado, desde el suelo hasta una altura de 1 m. La relación entre la iluminación máxima y la mínima en todo el espacio considerado será menor de 40. El alumbrado ambiente o anti-pánico deberá poder funcionar, cuando se produzca el fallo de la alimentación normal, como mínimo durante una hora, proporcionando la iluminación prevista.

Alumbrado de zonas de alto riesgo: Es la parte del alumbrado de seguridad previsto para garantizar la seguridad de las personas ocupadas en actividades potencialmente peligrosas o que trabajara en un entorno peligroso. Permite la interrupción de los trabajos con seguridad para el operador y para los otros ocupantes del local. El alumbrado de las zonas de alto riesgo deberá proporcionar una iluminación mínima de 15 lux o el 10% de la iluminación normal, tomando siempre el mayor de los valores. La relación entre la iluminación máxima y la mínima en todo el espacio considerado será menor de 10. El alumbrado de las zonas de alto riesgo deberá poder funcionar, cuando se produzca el fallo de la alimentación normal, como mínimo el tiempo necesario para abandonar la actividad o zona de alto riesgo.

Alumbrado de reemplazamiento: Parte del alumbrado de emergencia que permite la continuidad de las actividades normales. Cuando el alumbrado de reemplazamiento proporcione una iluminación inferior al alumbrado normal, se usará únicamente para terminar el trabajo con seguridad.

Tolerancias admisibles

Las canalizaciones que alimenten los alumbrados de emergencia alimentados por fuente central se dispondrán, cuando se instalen sobre paredes o empotradas en ellas, a 5 cm como mínimo, de otras canalizaciones eléctricas y, cuando se instalen en huecos de la construcción estarán separadas de éstas por tabiques no metálicos.

Condiciones de terminación

El instalador autorizado deberá marcar en el espacio reservado en la etiqueta, la fecha de puesto en servicio de la batería.

Control de ejecución, ensayos y pruebas

Control de ejecución

Luminarias, conductores, sensores, altura de instalación, puesta a tierra: deben coincidir en número y características con lo especificado en proyecto. Conexiones: ejecutadas con regletas o accesorios específicos al efecto. Luminarias, lámparas: número de estas especificadas en proyecto. Fijaciones y conexiones. Se permitirán oscilaciones en la situación de las luminarias de más menos 5 cm.

Ensayos y pruebas

Alumbrado de evacuación: La instalación cumplirá las siguientes condiciones de servicio durante 1 hora, como mínimo a partir del instante en que tenga lugar una caída al 70% de la tensión nominal: Proporcionará una iluminación de 1 lx, como mínimo, en el nivel del suelo en los recorridos de evacuación, medida en el eje en pasillos y escaleras, y en todo punto cuando dichos recorridos discurran por espacios distintos a los citados. La iluminación será, como mínimo, de 5 lx en los puntos en los que estén situados los equipos de las instalaciones de protección contra incendios que exijan utilización manual y en los cuadros de distribución del alumbrado. La uniformidad de la iluminación proporcionada en los distintos puntos de cada zona será tal que el cociente entre la iluminación máxima y la mínima sea menor que 40.

Alumbrado ambiente o anti pánico: Proporcionará una iluminación horizontal mínima de 0,5 lux en todo el espacio considerado, desde el suelo hasta una altura de 1 m. El cociente entre la iluminación máxima y la mínima será menor que 40. Proporcionará la iluminación prevista durante al menos una hora.

Alumbrado de zonas de alto riesgo: Proporcionará una iluminación horizontal mínima de 15 lux o el 10% de la iluminación normal (el mayor de los dos valores) El cociente entre la iluminación máxima y la mínima será menor que 10. Proporcionará la iluminación prevista, cuando se produzca el fallo del suministro normal, como mínimo el tiempo necesario para abandonar la actividad o zona de alto riesgo.

Conservación y mantenimiento

Todos los elementos de la instalación se protegerán de la suciedad y de la entrada de objetos extraños. Se procederá a la limpieza de los elementos que lo necesiten antes de la entrega de la obra.

PRESCRIPCIONES SOBRE VERIFICACIONES EN EL EDIFICIO TERMINADO

Verificaciones y pruebas de servicio para comprobar las prestaciones finales del edificio

Documentación: certificados, boletines y documentación adicional exigida por la Administración competente.

INSTALACIÓN DE ILUMINACIÓN

DESCRIPCIÓN

Descripción

Iluminación de espacios carentes de luz con la presencia de fuentes de luz artificiales, con aparato de alumbrado que reparte, filtra o transforma la luz emitida por una o varias lámparas eléctricas y que comprende todos los dispositivos necesarios para el soporte, la fijación y la protección de las lámparas y, en caso necesario, los circuitos auxiliares en combinación con los medios de conexión con la red de alimentación.

Criterios de medición y valoración de unidades

Unidad de equipo de luminaria, totalmente terminada, incluyendo el equipo de encendido, fijaciones, conexión comprobación y pequeño material. Podrán incluirse la parte proporcional de difusores, celosías o rejillas.

PRESCRIPCIONES SOBRE LOS PRODUCTOS

Características y recepción de los productos que se incorporan a las unidades de obra

La recepción de los productos, equipos y sistemas se realizará conforme se desarrolla en la Parte II, Condiciones de recepción de productos. Este control comprende el control de la documentación de los suministros (incluida la del marcado CE cuando sea pertinente), el control mediante distintivos de calidad o evaluaciones técnicas de idoneidad y el control mediante ensayos. Se realizará la comprobación de la documentación de suministro en todos los casos, comprobando que coincide lo suministrado en obra con lo indicado en el proyecto.

Equipos eléctricos para montaje exterior: grado de protección mínima IP54, según UNE 20.324 e IK 8 según UNE-EN 50.102. Montados a una altura mínima de 2,50 m sobre el nivel del suelo. Entradas y salidas de cables por la parte inferior de la envolvente.

Luminarias para lámparas de incandescencia o de fluorescencia y otros tipos de descarga e inducción: marca del fabricante, clase, tipo (empotrable, para adosar, para suspender, con celosía, con difusor continuo, estanca, antideflagrante...), grado de protección, tensión asignada, potencia máxima admisible, factor de potencia, cableado, (sección y tipo de aislamiento, dimensiones en planta), tipo de sujeción, instrucciones de montaje. Las luminarias para alumbrado interior serán conformes a la norma UNE-EN 60598. Las luminarias para alumbrado exterior serán de clase I o clase II y conformes a la norma UNE-EN 60.598-2-3 y a la UNE-EN 60598-2-5 en el caso de proyectores de exterior.

Lámpara: marca de origen, tipo o modelo, potencia (vatios), tensión de alimentación (voltios) y flujo nominal (lúmenes). Para las lámparas fluorescentes, condiciones de encendido y color aparente, temperatura de color en °K (según el tipo de lámpara) e índice de rendimiento de color. Los rótulos luminosos y las instalaciones que los alimentan con tensiones asignadas de salida en vacío entre 1 y 10 kV, estarán a lo dispuesto en la norma UNE-EN 50.107

Accesorios para las lámparas de fluorescencia (reactancia, condensador y cebadores). Llevarán grabados de forma clara e identificables siguientes indicaciones: Reactancia: marca de origen, modelo, esquema de conexión, potencia nominal, tensión de alimentación, factor de frecuencia y tensión, frecuencia y corriente nominal de alimentación. Condensador: marca de origen, tipo o referencia al catálogo del fabricante, capacidad, tensión de alimentación, tensión de ensayo cuando ésta sea mayor que 3 veces la nominal, tipo de corriente para la que está previsto, temperatura máxima de funcionamiento. Todos los condensadores que formen parte del equipo auxiliar eléctrico de las lámparas de descarga, para corregir el factor de potencia de los balastos, deberán llevar conectada una resistencia que asegure que la tensión en bornes del condensador no sea mayor de 50 V transcurridos 60 s desde la desconexión del receptor. Cebador: marca de origen, tipo o referencia al catálogo del fabricante, circuito y tipo de lámpara para los que sea utilizable. Equipos eléctricos para los puntos de luz: tipo (interior o exterior), instalación adecuada al tipo utilizado, grado de protección mínima.

Conductores: sección mínima para todos los conductores, incluido el neutro. Los conductores de la red de tierra que unen los electrodos deberán cumplir las condiciones de ITC-BT-09.

Elementos de fijación. Las piezas que no cumplan las especificaciones de proyecto, hayan sufrido daños durante el transporte o que presentaren defectos serán rechazadas. El almacenamiento de los productos en obra se hará dentro de los respectivos embalajes originales y de acuerdo con las instrucciones del fabricante. Será en un lugar protegido de lluvias y focos húmedos, en zonas alejadas de posibles impactos. No estarán en contacto con el terreno.

PRESCRIPCIÓN EN CUANTO A LA EJECUCIÓN POR UNIDADES DE OBRA

Características técnicas de cada unidad de obra

Condiciones previas: soporte

La fijación se realizará una vez acabado completamente el paramento que lo soporte.

Compatibilidad entre los productos, elementos y sistemas constructivos

Para prevenir el fenómeno electroquímico de la corrosión galvánica entre metales con diferente potencial, se adoptarán las siguientes medidas: Evitar el contacto entre dos metales de distinta actividad. En caso de no poder evitar el contacto, se deberá seleccionar metales próximos en la serie galvánica. Aislar eléctricamente los metales con diferente potencial. Evitar el acceso de agua y oxígeno a la zona de unión de los dos metales. Cuando algún elemento de la instalación eléctrica deba discurrir paralelo o instalarse próximo a una tubería de agua, se colocará siempre por encima de ésta.

Proceso de ejecución

Ejecución

Según el CTE DB SU 4, apartado 1, en cada zona se dispondrá una instalación de alumbrado que proporcione el nivel de iluminación establecido en la tabla 1.1, medido a nivel del suelo. En las zonas de los establecimientos de uso Pública Concurrencia en las que la actividad se desarrolla con un nivel bajo de iluminación se dispondrá una iluminación de balizamiento en las rampas y en cada uno de los peldaños de las escaleras.

Según el CTE DB HE 3, apartado 2.2, las instalaciones de iluminación dispondrán, para cada zona, de un sistema de regulación y control que cumplan las siguientes condiciones: Toda zona dispondrá al menos de un sistema de encendido y apagado manual, cuando no disponga de otro sistema de control, no aceptándose los sistemas de encendido y apagado en cuadros eléctricos como único sistema de control. Las zonas de

uso esporádico dispondrán de un control de encendido y apagado por sistema de detección de presencia o sistema de temporización. Se instalarán sistemas de aprovechamiento de la luz natural, que regulen el nivel de iluminación en función del aporte de luz natural, en la primera línea paralela de luminarias situadas a una distancia inferior a 3 m de la ventana, y en todas las situadas bajo un lucernario, en los casos indicados de las zonas de los grupos 1 y 2 (según el apartado 2.1).

Las instalaciones sólo podrán ser ejecutadas por instaladores o empresas instaladoras que cumplan con la reglamentación vigente en su ámbito de actuación. Una vez replanteada la situación de la luminaria y efectuada su fijación al soporte, se conectarán tanto la luminaria como sus accesorios, con el circuito correspondiente. Se proveerá a la instalación de un interruptor de corte omnipolar situado en la parte de baja tensión. Las partes metálicas accesibles de los receptores de alumbrado que no sean de Clase II o Clase III, deberán conectarse de manera fiable y permanente al conductor de protección del circuito. En redes de alimentación subterráneas, los tubos irán enterrados a una profundidad mínima de 40 cm desde el nivel del suelo, medidos desde la cota inferior del tubo, y su diámetro interior no será inferior a 6 cm. Se colocará una cinta de señalización que advierta de la existencia de cables de alumbrado exterior, situada a una distancia mínima del nivel del suelo de 10 cm y a 25 cm por encima del tubo.

Tolerancias admisibles

La iluminancia medida es un 10% inferior a la especificada.

Condiciones de terminación

Al término de la instalación, e informada la dirección facultativa, el instalador autorizado emitirá la documentación reglamentaria que acredite la conformidad de la instalación con la Reglamentación vigente.

Control de ejecución, ensayos y pruebas

Control de ejecución

Lámparas, luminarias, conductores, situación, altura de instalación, puesta a tierra, cimentaciones, báculos: coincidirán en número y características con lo especificado en proyecto. Conexiones: ejecutadas con regletas o accesorios específicos al efecto.

Ensayos y pruebas

Accionamiento de los interruptores de encendido del alumbrado con todas las luminarias equipadas con sus lámparas correspondientes.

Conservación y mantenimiento

Todos los elementos de la instalación se protegerán de la suciedad y de la entrada de objetos extraños. Se procederá a la limpieza de los elementos que lo necesiten antes de la entrega de la obra.

PRESCRIPCIONES SOBRE VERIFICACIONES EN EL EDIFICIO TERMINADO

Verificaciones y pruebas de servicio para comprobar las prestaciones finales del edificio

Documentación: certificados, boletines y documentación adicional exigida por la Administración competente.

INDICADORES LUMINOSOS

DESCRIPCIÓN

Descripción

Elementos luminosos, verticales y horizontales, de funcionamiento automático o no, que sirven para orientar o señalar a los usuarios, y limitar el riesgo de daños a personas como consecuencia de una iluminación inadecuada en zonas de circulación de los edificios, tanto interiores como exteriores, incluso en caso de emergencia o de fallo del alumbrado normal.

Criterios de medición y valoración de unidades

Unidad de equipo de señalización luminosa, totalmente colocada, incluyendo las señales, alumbrado de las señales totalmente equipado, fijaciones, conexionado con los aislamientos y pequeño material necesarios.

PRESCRIPCIONES SOBRE LOS PRODUCTOS

Características y recepción de los productos que se incorporan a las unidades de obra

La recepción de los productos, equipos y sistemas se realizará conforme se desarrolla en la Parte II, Condiciones de recepción de productos. Este control comprende el control de la documentación de los suministros (incluida la del marcado CE cuando sea pertinente), el control mediante distintivos de calidad o evaluaciones técnicas de idoneidad y el control mediante ensayos. Señales: El material de que se constituyan las señales será resistente a las condiciones ambientales y funcionales del entorno en que estén instaladas, y la superficie de la señal no favorecerá el depósito de polvo sobre ella. El alumbrado de las señales será capaz de proporcionar el nivel de iluminación requerido en función de su ubicación. En el caso del alumbrado de emergencia, este será tal que en caso de fallo del alumbrado normal, suministrará la iluminación necesaria para facilitar la visibilidad a los usuarios y que estos puedan abandonar el edificio impidiendo situaciones de pánico y permitiendo la visión de las señales indicativas de las salidas y la situación de los equipos y medios de protección existentes.

Las formas, símbolos gráficos, tamaños y colores de las señales se determinarán mediante los principios recogidos en las normas UNE correspondientes. Las señales normalizadas deberán llevar anotada la referencia a la norma de donde han sido extraídas. Se tendrán en cuenta las indicaciones referidas en el CTE DB SU 4. Los materiales que no se ajusten a lo especificado deberán ser retirados. No se aceptarán las partidas cuando se varíen las condiciones iniciales. El almacenamiento de los productos en obra será en un lugar protegido de lluvias, focos húmedos, en zonas alejadas de posibles impactos. No estarán en contacto con el terreno.

PRESCRIPCIÓN EN CUANTO A LA EJECUCIÓN POR UNIDADES DE OBRA

Características técnicas de cada unidad de obra

Condiciones previas: soporte

La instalación será fija, y la fijación de la luminaria se realizará una vez acabado completamente el paramento en el que se coloque.

Compatibilidad entre los productos, elementos y sistemas constructivos

Para prevenir el fenómeno electroquímico de la corrosión galvánica entre metales con diferente potencial, se adoptarán las siguientes medidas: Evitar el contacto entre dos metales de distinta actividad. En caso de no poder evitar el contacto, se deberá seleccionar metales próximos en la serie galvánica. Aislar eléctricamente los metales con diferente potencial. Evitar el acceso de agua y oxígeno a la zona de unión de los dos metales.

Proceso de ejecución

Ejecución

En general, contarán con alumbrado de emergencia las zonas y los elementos señalados en el CTE DB SU 4, apartado. La posición de las luminarias se realizará según lo indicado en el apartado 2.2 del CTE DB SU 4: Se situarán al menos a 2 m por encima del nivel del suelo. Se dispondrá una en cada puerta de salida y en posiciones en las que sea necesario destacar un peligro potencial o el emplazamiento de un equipo de seguridad. Como mínimo se dispondrán en los puntos indicados en el CTE DB SU 4, apartado 2.2. Las señales se situarán en el lugar indicado en proyecto, a 2 m por encima del nivel del suelo, comprobando que se han colocado una en cada puerta de salida, escalera y cambio de nivel o dirección y en posiciones en las que sea necesario destacar un peligro potencial o el emplazamiento de un equipo de seguridad.

Condiciones de terminación

Una vez replanteada la situación de la luminaria y efectuada su fijación al soporte, se conectarán tanto la luminaria como sus accesorios utilizando los aislamientos correspondientes.

Control de ejecución, ensayos y pruebas

Ensayos y pruebas

Medición de los niveles de iluminación en las zonas de paso y salidas. Desconexión del suministro principal y comprobación de que el alumbrado de emergencia entra en funcionamiento. Se considerará fallo de alimentación el descenso de la tensión de alimentación por debajo del 70% de su valor nominal. El alumbrado de emergencia de las vías de evacuación alcanzará al menos el 50% del nivel de iluminación requerido al cabo de los 5 s y el 100% a los 60 s. La instalación cumplirá las condiciones de servicio que se indican a continuación durante una hora, como mínimo, a partir del instante en que tenga lugar el fallo: En las vías de evacuación cuya anchura no exceda de 2 m, la iluminancia horizontal en el suelo debe ser, como mínimo, 1 lux a lo largo del eje central y 0,5 lux en la banda central que comprende al menos la mitad de la anchura de la vía. Las vías de evacuación con anchura superior a 2 m pueden ser tratadas como varias bandas de 2 m de anchura, como máximo. En los puntos en los que estén situados los equipos de seguridad, las instalaciones de protección contra incendios de utilización manual y los cuadros de distribución del alumbrado, la iluminancia horizontal será de 5 lux, como mínimo. A lo largo de la línea central de una vía de evacuación, la relación entre la iluminancia máxima y la mínima no debe ser mayor que 40:1.

Los niveles de iluminación establecidos deben obtenerse considerando nulo el factor de reflexión sobre paredes y techos y contemplando un factor de mantenimiento que englobe la reducción del rendimiento luminoso debido a la suciedad de las luminarias y al envejecimiento de las lámparas. Con el fin de identificar los colores de seguridad de las señales, el valor mínimo del índice de rendimiento cromático Ra de las lámparas será 40.

La iluminación de las señales de evacuación indicativas de las salidas y de las señales indicativas de los medios manuales de protección contra incendios y primeros auxilios, cumplirán los siguientes requisitos: La luminancia de cualquier área de color de seguridad de la señal debe ser al menos de 2 cd/m² en todas las direcciones de visión importantes. La relación de la luminancia máxima a la mínima dentro del color blanco o de seguridad no debe ser mayor de 10:1, debiéndose evitar variaciones importantes entre puntos adyacentes. La relación entre la luminancia blanca, y la luminancia Lcolor >10, no será menor que 5:1 ni mayor que 15:1. Las señales de seguridad deben estar iluminadas al menos al 50% de la iluminancia requerida, al cabo de 5 s, y al 100% al cabo de 60 s.

INSTALACIÓN DE SISTEMAS ANTI-INTRUSIÓN

DESCRIPCIÓN

Descripción

Conjunto de medidas de protección, físicas y electrónicas que, coordinadas, elevan el nivel de seguridad, tanto para las personas que habitan el edificio como los bienes que alberga. El fin principal de estas instalaciones consiste en detectar lo antes posible, y retrasar razonablemente, la comisión de un acto delictivo, permitiendo un tiempo de respuesta, que en un porcentaje muy elevado, impida la consumación de un delito.

Criterios de medición y valoración de unidades

La medición corresponderá al número de unidades empleadas de iguales características totalmente instaladas y conexionadas, incluso portes y accesorios. Los cables de conducción eléctrica y tubos de protección de los mismos a la intemperie, se medirán y valorarán por metro lineal.

PRESCRIPCIONES SOBRE LOS PRODUCTOS

Características y recepción de los productos que se incorporan a las unidades de obra

La recepción de los productos, equipos y sistemas se realizará conforme se desarrolla en la Parte II, Condiciones de recepción de productos. Este control comprende el control de la documentación de los suministros (incluida la del marcado CE cuando sea pertinente), el control mediante distintivos de calidad o evaluaciones técnicas de idoneidad y el control mediante ensayos.

Se establecen diferentes sistemas de protección frente al robo:

Control de proceso (con unidad de alarma y unidad de señalización): Programación, memorización, autoprotección. Alimentación eléctrica y reserva energética. Zonas de intrusión.

Sensores y detectores: Detectores volumétricos: ultrasónicos, infrarrojos, microondas, etc. Detectores puntuales: de apertura, de golpe vibración, mixto, pulsador manual, etc.

Terminales de alarma: Acústico, óptico, etc. Conexión con central de alarma. Autoprotección y antisabotaje.

Canalizaciones: Descripción de la topología: bus, estrella, anillo, etc.

PRESCRIPCIÓN EN CUANTO A LA EJECUCIÓN POR UNIDADES DE OBRA

Características técnicas de cada unidad de obra

Condiciones previas: soporte

El soporte serán los paramentos verticales u horizontales por los que discurra la instalación ya sea empotrada o en superficie. Los cerramientos deberán estar totalmente ejecutados a falta de revestimiento si la instalación va empotrada o totalmente acabados si va en superficie.

Compatibilidad entre los productos, elementos y sistemas constructivos

Para prevenir el fenómeno electroquímico de la corrosión galvánica entre metales con diferente potencial, se adoptarán las siguientes medidas: Evitar el contacto entre dos metales de distinta actividad. En caso de no poder evitar el contacto, se deberá seleccionar metales próximos en la serie galvánica. Aislar eléctricamente los metales con diferente potencial. Evitar el acceso de agua y oxígeno a la zona de unión de los dos metales.

Proceso de ejecución

Ejecución

En general la ejecución de los diferentes tipos de instalaciones de robo, será acorde con las recomendaciones indicadas por el fabricante. Se realizarán las rotas en los cerramientos y tabiquerías, de aquellos tramos de la instalación en que los elementos vayan empotrados, para rellenar posteriormente con yeso o mortero. Se fijarán y sujetarán los elementos del sistema que vayan en superficie, en el lugar y a la altura especificada en proyecto o por la dirección facultativa. Se colocarán los conductores eléctricos, con "pasa hilos" impregnados de sustancias para hacer más fácil su deslizamiento por el interior de los tubos. Con estos cables ya colocados se interconectarán todos los elementos de la instalación y se procederá al montaje total de la misma.

Control de ejecución, ensayos y pruebas

Control de ejecución

Situación de los componentes de la instalación de protección anti-intrusión. Componentes de la instalación: Secciones de los conductos eléctricos. Diámetros de los tubos de protección de dichos conductos.

INSTALACIÓN DE PROTECCIÓN CONTRA INCENDIOS

DESCRIPCIÓN

Descripción

Equipos e instalaciones destinados a reducir a límites aceptables el riesgo de que los usuarios de un edificio sufran daños derivados de un incendio de origen accidental, de acuerdo con el CTE DB SI, como consecuencia de las características de su proyecto y su construcción.

Criterios de medición y valoración de unidades

Unidad de equipo completamente recibida y/o terminada en cada caso; todos los elementos específicos de las instalaciones de protección contra incendios, como detectores, centrales de alarma, equipos de manguera, bocas, etc. El resto de elementos auxiliares para completar dicha instalación, ya sea instalaciones eléctricas o de fontanería se medirán y valorarán siguiendo las recomendaciones establecidas en los apartados correspondientes de la subsección Electricidad: baja tensión y puesta a tierra y el capítulo Fontanería. Los elementos que no se encuentren contemplados en cualquiera de los dos casos anteriores se medirán y valorarán por unidad de obra proyectada realmente ejecutada

PRESCRIPCIONES SOBRE LOS PRODUCTOS

Características y recepción de los productos que se incorporan a las unidades de obra

La recepción de los productos, equipos y sistemas se realizará conforme se desarrolla en la Parte II, Condiciones de recepción de productos. Este control comprende el control de la documentación de los suministros (incluida la del marcado CE cuando sea pertinente), el control mediante distintivos de calidad o evaluaciones técnicas de idoneidad y el control mediante ensayos. Los aparatos, equipos y sistemas, así como su instalación y mantenimiento empleados en la protección contra incendios, cumplirán las condiciones especificadas en el Reglamento de Instalaciones de Protección Contra Incendios RD 1942/ 1993. Existen diferentes tipos de instalación contra incendios:

Extintores portátiles o sobre carros. Columna seca (canalización según apartado correspondiente del capítulo Fontanería). Bocas de incendio equipadas. Grupos de bombeo. Sistema de detección y alarma de incendio, (activada la alarma automáticamente mediante detectores y/o manualmente mediante pulsadores). Instalación automática de extinción, (canalización según apartado correspondiente del capítulo Fontanería, con toma a la red general independiente de la de fontanería del edificio). Hidrantes exteriores. Rociadores. Sistemas de control de humos. Sistemas de ventilación. Sistemas de señalización. Sistemas de gestión centralizada.

Las características mínimas se especifican en cada una de las normas UNE correspondientes a cada instalación de protección de incendios. Todos los componentes de la instalación deberán recibirse en obra conforme a: la documentación del fabricante, normativa si la hubiere, especificaciones del proyecto y a las indicaciones de la dirección facultativa durante la ejecución de las obras. Productos con marcado CE:

Productos de protección contra el fuego (ver Parte II, Relación de productos con marcado CE, 17.1).

Hidrantes (ver Parte II, Relación de productos con marcado CE, 17.2).

Sistemas de detección y alarma de incendios (ver Parte II, Relación de productos con marcado CE, 17.3): Dispositivos de alarma de incendios acústicos. Equipos de suministro de alimentación. Detectores de calor puntuales. Detectores de humo puntuales que funcionan según el principio de luz difusa, luz transmitida o por ionización. Detectores de llama puntuales. Pulsadores manuales de alarma. Detectores de humo de línea que utilizan un haz óptico de luz. Seccionadores de cortocircuito. Dispositivos entrada/ salida para su uso en las vías de transmisión de detectores de fuego y alarmas de incendio. Detectores de aspiración de humos. Equipos de transmisión de alarmas y avisos de fallo.

Instalaciones fijas de lucha contra incendios. Sistemas equipados con mangueras, (ver Parte II, Relación de productos con marcado CE, 17.4): Bocas de incendio equipadas con mangueras semirrigidas. Bocas de incendio equipadas con mangueras planas.

Sistemas fijos de lucha contra incendios. Componentes para sistemas de extinción mediante agentes gaseosos, (ver Parte II, Relación de productos con marcado CE, 17.5): Dispositivos automáticos y eléctricos de control y retardo. Dispositivos automáticos no eléctricos de control y de retardo. Dispositivos manuales de disparo y de paro. Conjuntos de válvulas de alta presión y sus actuadores. Válvulas direccionales de alta y baja presión y sus actuadores para sistemas de CO2. Dispositivos no eléctricos de aborto para sistemas de CO2. Difusores para sistemas de CO2. Conectores. Detectores especiales de incendios. Presostatos y manómetros. Dispositivos mecánicos de pesaje. Dispositivos neumáticos de alarma. Válvulas de retención y válvulas antirretorno.

Sistemas fijos de lucha contra incendios. Componentes para sistemas de rociadores y agua pulverizada, (ver Parte II, Relación de productos con marcado CE, 17.6): Rociadores automáticos. Conjuntos de válvula de alarma de tubería mojada y cámaras de retardo. Conjuntos de válvula de alarma para sistemas de tubería seca. Alarmas hidromecánicas. Detectores de flujo de agua.

Sistemas fijos de lucha contra incendios. Sistemas de extinción por polvo (ver Parte II, Relación de productos con marcado CE, 17.7).

Instalaciones fijas de lucha contra incendios. Sistemas de espuma, (ver Parte II, Relación de productos con marcado CE, 17.8).

De acuerdo con el Real Decreto 1942/1993, de 5 de noviembre, por el que se aprueba el Reglamento de Instalaciones de Protección contra Incendios, la recepción de estos se hará mediante certificación de entidad de control que posibilite la colocación de la correspondiente marca de conformidad a normas No será necesaria la marca de conformidad de aparatos, equipos u otros componentes cuando éstos se diseñen y fabriquen como modelo único para una instalación determinada. No obstante, habrá de presentarse ante los servicios competentes en materia de industria de la Comunidad Autónoma, antes de la puesta en funcionamiento del aparato, el equipo o el sistema o componente, un proyecto firmado por técnico titulado competente, en el que se especifiquen sus características técnicas y de funcionamiento y se acredite el cumplimiento de todas las prescripciones de seguridad exigidas por el citado Reglamento, realizándose los ensayos y pruebas que correspondan de acuerdo con él. Las piezas que hayan sufrido daños durante el transporte o que presentaren defectos no apreciados en la recepción en fábrica serán rechazadas. Asimismo serán rechazados aquellos productos que no cumplan las características mínimas técnicas prescritas en el proyecto.

Almacenamiento y manipulación (criterios de uso, conservación y mantenimiento)

Los productos se protegerán de humedad, impactos y suciedad, a ser posible dentro de los respectivos embalajes originales. Se protegerán convenientemente todas las rosas de la instalación. No estarán en contacto con el terreno.

PRESCRIPCIÓN EN CUANTO A LA EJECUCIÓN POR UNIDADES DE OBRA

Características técnicas de cada unidad de obra

Condiciones previas: soporte

El soporte de las instalaciones de protección contra incendios serán los paramentos verticales u horizontales, así como los pasos a través de elementos estructurales, cumpliendo recomendaciones de la subsección Electricidad: baja tensión y puesta a tierra y el capítulo Fontanería según se trate de instalación de fontanería o eléctrica. Quedarán terminadas las fábricas, cajeados, pasatubos, etc., necesarios para la fijación, (empotradas o en superficie) y el paso de los diferentes elementos de la instalación. Las superficies donde se trabaje estarán limpias y niveladas. El resto de componentes específicos de la instalación de la instalación de protección contra incendios, como extintores, B.I.E., rociadores, etc., irán sujetos en superficie o empotrados según diseño y cumpliendo los condicionantes dimensionales en cuanto a posición según el CTE DB SI. Dichos soportes tendrán la suficiente resistencia mecánica para soportar su propio peso y las acciones de su manejo durante su funcionamiento.

Compatibilidad entre los productos, elementos y sistemas constructivos

Para prevenir el fenómeno electroquímico de la corrosión galvánica entre metales con diferente potencial, se adoptarán las siguientes medidas: Evitar el contacto entre dos metales de distinta actividad. En caso de no poder evitar el contacto, se deberá seleccionar metales próximos en la serie galvánica. Aislar eléctricamente los metales con diferente potencial. Evitar el acceso de agua y oxígeno a la zona de unión de los dos metales. En el caso de utilizarse en un mismo local extintores de tipos diferentes, se tendrá en cuenta la posible incompatibilidad entre los distintos agentes de los mismos. Cuando las canalizaciones sean superficiales, nunca se soldará el tubo al soporte.

Proceso de ejecución

Ejecución

La instalación de aparatos, equipos, sistemas y sus componentes, con excepción de los extintores portátiles, se realizará por instaladores debidamente autorizados. La Comunidad Autónoma correspondiente, llevará un libro de Registro en el que figurarán los instaladores autorizados. Durante el replanteo se tendrá en cuenta una separación mínima entre tuberías vecinas de 25 cm y con conductos eléctricos de 30 cm. Para las canalizaciones se limpiarán las rosas y el interior de estas. Además de las condiciones establecidas en la subsección Electricidad: baja tensión y puesta a tierra y el capítulo Fontanería, se tendrán en cuenta las siguientes recomendaciones: Se realizará la instalación ya sea eléctrica o de fontanería. Se procederá a la colocación de los conductores eléctricos, con ayuda de pasahilos impregnados con sustancias para hacer fácil su paso por el interior. Para las canalizaciones el montaje podrá ser superficial u empotrado. En el caso de canalizaciones superficiales las tuberías se fijarán con tacos o tornillos a las paredes con una separación máxima entre ellos de 2 m; entre el soporte y el tubo se interpondrá anillo elástico. Si la canalización es empotrada está ira recibida al paramento horizontal o vertical mediante grapas, interponiendo anillo elástico entre estas y el tubo, tapando las rozas con yeso o mortero. El paso a través de elementos estructurales será por pasatubos, con holguras rellenas de material elástico, y dentro de ellos no se alojará ningún accesorio. Todas las uniones, cambios de dirección, etc., serán roscadas asegurando la estanqueidad con pintura de minio y empleando estopa, cintas, pastas, preferentemente teflón. Las reducciones de sección de los tubos, serán excéntricas enrasadas con las generatrices de los tubos a unir. Cuando se interrumpa el montaje se taparán los extremos. Una vez realizada la instalación eléctrica y de fontanería se realizará la conexión con los diferentes mecanismos, equipos y aparatos de la instalación, y con sus equipos de regulación y control.

Tolerancias admisibles

Extintores de incendio: se comprobará que la parte superior del extintor quede, como máximo, a 1,70 m sobre el suelo. Columna seca: la toma de fachada y las salidas en las plantas tendrán el centro de sus bocas a 90 cm sobre el nivel del suelo. Bocas de incendio: la altura de su centro quedará, como máximo, a 1,50 m sobre el nivel del suelo o a más altura si se trata de BIE de 2,5 cm, siempre que la boquilla y la válvula de apertura manual, si existen, estén situadas a la altura citada.

Condiciones de terminación

Al término de la instalación, e informada la dirección facultativa, el instalador autorizado emitirá la documentación reglamentaria que acredite la conformidad de la instalación con la Reglamentación vigente.

Control de ejecución, ensayos y pruebas

Control de ejecución

Extintores de incendios

Columna seca: Unión de la tubería con la conexión siamesa. Fijación de la carpintería. Toma de alimentación: Unión de la tubería con la conexión siamesa. Fijación de la carpintería. Bocas de incendio, hidrantes: Dimensiones. Enrase de la tapa con el pavimento. Uniones con la tubería. Equipo de manguera: Unión con la tubería. Fijación de la carpintería. Extintores, rociadores y detectores: La colocación, situación y tipo.

Resto de elementos: Comprobar que la ejecución no sea diferente a lo proyectado. Se tendrán en cuenta los puntos de observación establecidos en los apartados correspondientes de la subsección Electricidad: baja tensión y puesta a tierra y el capítulo Fontanería, según sea el tipo de instalación de protección contra incendios.

Ensayos y pruebas

Columna seca (canalización según capítulo Electricidad, baja tensión y puesta a tierra y Fontanería). El sistema de columna seca se someterá, antes de su puesta en servicio, a una prueba de estanqueidad y resistencia mecánica. Bocas de incendio equipadas, hidrantes, columnas secas. Los sistemas se someterán, antes de su puesta en servicio, a una prueba de estanqueidad y resistencia mecánica. Rociadores. Conductos y accesorios. Prueba de estanqueidad.

Funcionamiento de la instalación: Sistema de detección y alarma de incendio. Instalación automática de extinción. Sistemas de control de humos. Sistemas de ventilación. Sistemas de gestión centralizada. Instalación de detectores de humo y de temperatura.

Conservación y mantenimiento

Se vaciará la red de tuberías y se dejarán sin tensión todos los circuitos eléctricos hasta la fecha de la entrega de la obra. Se repondrán todos los elementos que hayan resultado dañados antes de la entrega.

PRESCRIPCIONES SOBRE VERIFICACIONES EN EL EDIFICIO TERMINADO

Verificaciones y pruebas de servicio para comprobar las prestaciones finales del edificio

Previas las pruebas y comprobaciones oportunas, la puesta en funcionamiento de las instalaciones precisará la presentación, ante los servicios competentes en materia de industria de la Comunidad Autónoma, de un certificado de la empresa instaladora visado por un técnico titulado competente designado por la misma.

INSTALACIÓN DE PROTECCIÓN CONTRA EL RAYO

DESCRIPCIÓN

Descripción

La instalación de protección contra el rayo limitará el riesgo de electrocución y de incendio causado por la acción del rayo, interceptando las descargas sin riesgo para la estructura e instalaciones.

Criterios de medición y valoración de unidades

La medición y valoración del pararrayos de punta se realizará por unidad, incluyendo todos sus elementos y piezas especiales de sujeción incluyendo ayudas de albañilería y totalmente terminada. La red conductora se medirá y valorará por metro lineal, incluyendo piezas especiales, tubos de protección y ayudas de albañilería. (Medida desde los puntos de captación hasta la puesta a tierra).

PRESCRIPCIONES SOBRE LOS PRODUCTOS

Características y recepción de los productos que se incorporan a las unidades de obra

La recepción de los productos, equipos y sistemas se realizará conforme se desarrolla en la Parte II, Condiciones de recepción de productos. Este control comprende el control de la documentación de los suministros (incluida la del marcado CE cuando sea pertinente), el control mediante distintivos de calidad o evaluaciones técnicas de idoneidad y el control mediante ensayos. Según el CTE DB SU 8, apartado 2, el tipo

de instalación de protección contra el rayo, tendrá la eficiencia requerida según el nivel de protección correspondiente. Los sistemas de protección contra el rayo constarán de un sistema externo, un sistema interno y una red de tierra.

Sistema externo: Dispositivos captadores (terminal aéreo) que podrán ser puntas de Franklin, mallas conductoras y pararrayos con dispositivo de cebado.

Sistema interno: Derivaciones o conductores de bajada: conducirán la corriente de descarga atmosférica desde el dispositivo captador a la toma de tierra. Este sistema comprende los dispositivos que reducen los efectos eléctricos y magnéticos de la corriente de la descarga atmosférica dentro del espacio a proteger. La red de tierra será la adecuada para dispersar en el terreno la corriente de las descargas atmosféricas.

Características técnicas mínimas que deben reunir: Las longitudes de las trayectorias de las derivaciones serán lo más reducidas posible. Se dispondrán conexiones equipotenciales entre los derivadores a nivel del suelo y cada 20 m. Todo elemento de la instalación discurrirá por donde no represente riesgo de electrocución o estará protegido adecuadamente. Todos los componentes de la instalación deberán recibirse en obra conforme a: la documentación del fabricante, normativa si la hubiere, especificaciones del proyecto y las indicaciones de la dirección facultativa durante la ejecución de las obras. Hasta la puesta en obra se mantendrán los componentes protegidos con el embalaje de fábrica y almacenados en un lugar que evite el contacto con materiales agresivos, impactos y humedad.

PRESCRIPCIÓN EN CUANTO A LA EJECUCIÓN POR UNIDADES DE OBRA

Características técnicas de cada unidad de obra

Condiciones previas: soporte

El soporte de una instalación de protección contra el rayo dependerá del tipo de sistema elegido en su diseño: En el caso de pararrayos de puntas el soporte del mástil serán muros o elementos de fábrica que sobresalgan de la cubierta (peanas, pedestales...) con un espesor mínimo de 1/2 pie, a los cuales se anclarán mediante las piezas de fijación. Para las bajadas del cable de la red conductora serán los paramentos verticales por los que discurra la instalación. En el caso de sistema reticular el soporte a nivel de cubierta será la propia cubierta y los muros (preferentemente las aristas más elevadas del edificio) de la misma, y su red vertical serán los paramentos verticales de fachadas y patios

Compatibilidad entre los productos, elementos y sistemas constructivos

Para prevenir el fenómeno electroquímico de la corrosión galvánica entre metales con diferente potencial, se adoptarán las siguientes medidas: Evitar el contacto entre dos metales de distinta actividad. En caso de no poder evitar el contacto, se deberá seleccionar metales próximos en la serie galvánica. Aislar eléctricamente los metales con diferente potencial. Evitar el acceso de agua u oxígeno a la zona de unión de los dos metales.

Para la instalación de protección contra el rayo, todas las piezas deben de estar protegidas contra la corrosión, tanto en la instalación aérea como subterránea, es decir contra agentes externos y electroquímicos. Así, los materiales constituyentes serán preferentemente de acero galvanizado y aluminio. Como material conductor se utilizará el cobre desnudo, y en casos de suelos o atmósferas agresivas acero galvanizado en caliente por inmersión con funda plástica.

Cuando el cobre desnudo como conductor discurra en instalaciones de tierra, el empleo combinado con otros materiales (por ejemplo acero) puede interferir electrolíticamente con el paso del tiempo.

Proceso de ejecución

Ejecución

Según el CTE DB SU 8, será necesaria la instalación de un sistema de protección contra el rayo en los casos especificados en el apartado 1.

Instalación de pararrayos de puntas: Colocación de las piezas de sujeción, empotradas a muro o elemento de fábrica. Colocación del mástil (preferentemente de acero galvanizado) entre estas piezas, con un diámetro nominal mínimo de 50 mm y una altura entre 2 y 4 m. Se colocará la cabeza de captación, y se soldará en su base al cable de la red conductora. Entre la cabeza de captación y el mástil se soldará una pieza de adaptación. Posteriormente se conectará la red conductora con la toma de tierra. El recorrido de la red conductora desde la cabeza de captación hasta la toma de tierra seguirá las condiciones de ejecución establecidas para la misma en el sistema reticular. El mástil deberá estar anclado en varios puntos según su longitud. El trazado del conductor bajante debe ser lo más rectilíneo posible utilizando el camino más corto, evitando acodamientos bruscos o remotes. Los radios de curvatura no serán inferiores a 20 cm. El bajante debe ser elegido de forma que evite el cruce o proximidad de líneas eléctricas o de señal. Cuando no se pueda evitar el cruce, deberá realizarse un blindaje metálico sobre la línea prolongándose 1 m a cada parte del cruce. Se evitará el contorno de cornisas o elevaciones.

Instalación con sistema reticular: Se colocarán los conductores captadores en el perímetro de la cubierta, en la superficie de la cubierta formando una malla de la dimensión exigida o en la línea de limatesa de la cubierta, cuando la pendiente de la cubierta sea superior al 10%. En las superficies laterales de la estructura de malla, los conductores captadores deberán disponerse a alturas superiores al radio de la esfera rodante correspondiente al nivel de protección exigido. Ninguna instalación metálica deberá sobresalir fuera del volumen protegido por las mallas. En edificios de altura superior a 60 m, se deberá disponer también una malla conductora para proteger el 20% de la fachada. Se colocará el cable conductor que será de cobre rígido, siguiendo el diseño de la red, sujeto a cubierta y muros con grapas colocadas a una distancia no mayor de 1 m. Se realizará la unión entre cables mediante soldadura por sistema de aluminio térmico. Las curvas que efectúe el cable en su recorrido tendrán un radio mínimo de 20 cm y una abertura en ángulo no superior a 60°. En la base inferior de la red conductora se dispondrá un tubo protector de acero galvanizado. Posteriormente se conectará la red conductora con la toma de tierra.

Sistema interno: Deberá unirse la estructura metálica del edificio, la instalación metálica, los elementos conductores externos, los circuitos eléctricos y de telecomunicación del espacio a proteger, y el sistema externo de protección si lo hubiera, con conductores de equipotencialidad o protectores de sobretensiones a la red de tierra. Cuando no pueda realizarse la unión equipotencial de algún elemento conductor, los conductores de bajada se dispondrán a una distancia de dicho elemento una dimensión superior a la distancia de seguridad. En el caso de canalizaciones exteriores de gas, la distancia de seguridad será de 5 m como mínimo.

Control de ejecución, ensayos y pruebas

Control de ejecución

Pararrayos de puntas: Conexión con la red conductora, desechándose si es defectuosa o no existe. Soldadura de la cabeza de captación a la red conductora. Unión entre el mástil y la cabeza de captación, mediante la pieza de adaptación. Empotramiento a las fábricas de las piezas de fijación.

Red conductora: Fijación y la distancia entre los anclajes. Conexiones o empalmes de la red conductora.

Ensayos y pruebas

Ensayo de resistencia eléctrica desde las cabezas de captación hasta su conexión con la puesta a tierra.

Conservación y mantenimiento

Resistencia eléctrica mayor que 2 ohmios.

RESIDUOS LÍQUIDOS

DESCRIPCIÓN

Descripción

Instalación de la red de evacuación de aguas residuales y pluviales en los edificios incluidos en el ámbito de aplicación general del Código Técnico de la Edificación, incluido el tratamiento de aguas residuales previo a su vertido. Cuando exista una única red de alcantarillado público deberá disponerse un sistema mixto o un sistema separativo con una conexión final de las aguas pluviales y las residuales, antes de su salida a la red exterior. Cuando existan dos redes de alcantarillado público, una de aguas pluviales y otra de aguas residuales deberá disponerse un sistema separativo y cada red de canalizaciones deberá conectarse de forma independiente con la exterior correspondiente.

Criterios de medición y valoración de unidades

Las canalizaciones se medirán por metro lineal, incluyendo solera y anillado de juntas, relleno y compactado, totalmente terminado. Los conductos y guardacaños, tanto de la red horizontal como de la vertical, se medirán y valorarán por metro lineal, incluyendo uniones, accesorios y ayudas de albanilería. En el caso de colectores enterrados se medirán y valorarán de la misma forma pero sin incluir excavación ni relleno de zanjas.

Los conductos de la instalación de ventilación se medirán y valorarán por metro lineal, a excepción de los formados por piezas prefabricadas que se medirán por unidad, incluida la parte proporcional de piezas especiales, rejillas, capa de aislamiento a nivel de forjado, medida la longitud desde el arranque del conducto hasta la parte inferior del aspirador estático.

Las canalizaciones y zanjas filtrantes de igual sección de la instalación de depuración se medirán por metro lineal, totalmente colocadas y ejecutadas, respectivamente. Los filtros de arena se medirán por metro cuadrado con igual profundidad, totalmente terminados. El resto de elementos de la instalación, como sumideros, desagües, arquetas, botes sífonicos, etc., se medirá por unidad, totalmente colocada y comprobada incluyendo todos los accesorios y conexiones necesarios para su correcto funcionamiento.

PRESCRIPCIONES SOBRE LOS PRODUCTOS

Características y recepción de los productos que se incorporan a las unidades de obra

La recepción de los productos, equipos y sistemas se realizará conforme se desarrolla en la Parte II, Condiciones de recepción de productos. Este control comprende el control de la documentación de los suministros (incluida la del marcado CE cuando sea pertinente), el control mediante distintivos de calidad o evaluaciones técnicas de idoneidad y el control mediante ensayos. Los elementos que componen la instalación de la red de evacuación de agua son:

Cierres hidráulicos, los cuales pueden ser: sífonos individuales, botes sífonicos, sumideros sífonicos, arquetas sífonicas. Válvulas de desagüe. Las rejillas de todas las válvulas serán de latón cromado o de acero inoxidable, excepto en fregaderos en los que serán necesariamente de acero inoxidable. Redes de pequeña evacuación. Bajantes y canalones. Calderas o cazoletas y sumideros. Colectores, los cuales podrán ser colgados o enterrados. Elementos de conexión. Arquetas dispuestas sobre cintado de hormigón, con tapa practicable. Los tipos de arquetas pueden ser: a pie de bajante, de paso, de registro y de trasdós. Separador de grasas. Elementos especiales. Sistema de bombeo y elevación. Válvulas antirretorno de seguridad. Subsistemas de ventilación. Ventilación primaria. Ventilación secundaria. Ventilación terciaria. Ventilación con válvulas de aireación-ventilación. Depuración. Fosa séptica. Fosa de decantación-digestión. De forma general, las características de los materiales para la instalación de evacuación de aguas serán: Resistencia a la fuerte agresividad de las aguas a evacuar. Impermeabilidad total a líquidos y gases. Suficiente resistencia a las cargas externas. Flexibilidad para poder absorber sus movimientos. Lisura interior. Resistencia a la abrasión. Resistencia a la corrosión. Absorción de ruidos, producidos y transmitidos.

Las bombas deben ser de regulación automática, que no se obstruyan fácilmente, y siempre que sea posible se someterán las aguas negras a un tratamiento previo antes de bombearlas.

Las bombas tendrán un diseño que garantice una protección adecuada contra las materias sólidas en suspensión en el agua. Estos sistemas deben estar dotados de una tubería de ventilación capaz de descargar adecuadamente el aire del depósito de recepción. El material utilizado en la construcción de las fosas sépticas debe ser impermeable y resistente a la corrosión. Productos con marcado CE, de conformidad con la Directiva 89/106/CEE de productos de la construcción: Tuberías de gres, accesorios y juntas para saneamiento, (ver Parte II, Relación de productos con marcado CE, 14.1.1). Tuberías de fibrocemento para drenaje y saneamiento. Pasos de hombre y cámaras de inspección, (ver Parte II, Relación de productos con marcado CE, 14.1.2). Tubos y accesorios de acero galvanizado en caliente para canalización de aguas residuales, (ver Parte II, Relación de productos con marcado CE, 14.1.3). Tubos y accesorios de acero inoxidable soldados longitudinalmente, para canalización de aguas residuales, (ver Parte II, Relación de productos con marcado CE, 14.1.4). Pozos de registro (ver Parte II, Relación de productos con marcado CE, 14.2). Plantas elevadoras de aguas residuales (ver Parte II, Relación de productos con marcado CE, 14.3). Válvulas de retención para aguas residuales en plantas elevadoras de aguas residuales (ver Parte II, Relación de productos con marcado CE, 14.4.1). Válvulas equilibradoras de presión para sistemas de desagüe (ver Parte II, Relación de productos con marcado CE, 14.4.2). Canales de desagüe para zonas de circulación utilizadas por peatones y vehículos, (ver Parte II, Relación de productos con marcado CE, 14.5). Pequeñas instalaciones de depuración de aguas residuales para poblaciones de hasta 50 habitantes equivalentes. Fosos sépticas prefabricadas (ver Parte II, Relación de productos con marcado CE, 14.6.1). Pequeñas instalaciones para el tratamiento de aguas residuales iguales o superiores a 50 PT. Plantas de tratamiento de aguas residuales domésticas ensambladas en su destino y/o embaladas (ver Parte II, Relación de productos con marcado CE, 14.6.2). Dispositivos antiinundación para edificios (ver Parte II, Relación de productos con marcado CE, 14.7). Juntas de estanquidad de tuberías empleadas en canalizaciones de agua y en drenaje, de caucho vulcanizado, elastómeros termoplásticos, materiales celulares de caucho vulcanizado y elementos de estanquidad de poliuretano moldeado (ver Parte II, Relación de productos con marcado CE, 14.8).

Se realizará la comprobación de la documentación de suministro en todos los casos, comprobando que coincide lo suministrado en obra con lo indicado en el proyecto. Accesorios de desagüe: defectos superficiales. Diámetro del desagüe. Diámetro exterior de la brida. Tipo. Estanquidad. Marca del fabricante. Norma a la que se ajusta. Desagües sin presión hidrostática: estanquidad al agua: sin fuga. Estanquidad al aire: sin fuga. Ciclo de temperatura elevado: sin fuga antes y después del ensayo. Marca del fabricante. Diámetro nominal. Espesor de pared mínimo. Material. Código del área de aplicación. Año de fabricación. Comportamiento funcional en clima frío. Las piezas que no cumplan las especificaciones de proyecto, hayan sufrido daños durante el transporte o que presentaren defectos serán rechazadas.

Almacenamiento y manipulación (criterios de uso, conservación y mantenimiento)

El almacenamiento en obra se hará dentro de los respectivos embalajes originales y de acuerdo con las instrucciones del fabricante. Será en un lugar protegido de lluvias y focos húmedos, en zonas alejadas de posibles impactos. No estarán en contacto con el terreno.

PRESCRIPCIÓN EN CUANTO A LA EJECUCIÓN POR UNIDADES DE OBRA

Características técnicas de cada unidad de obra

Condiciones previas: soporte

Se habrán dejado en los forjados los huecos necesarios para el paso de conducciones y bajantes, al igual que en los elementos estructurales los pasatubos previstos en proyecto. Se procederá a una localización de las canalizaciones existentes y un replanteo de la canalización a realizar, con el trazado de los niveles de la misma. Los soportes de la instalación de saneamiento según los diferentes tramos de la misma serán: **Paramentos** verticales (espesor mínimo 1/2 pie). Forjados. Zanjas realizadas en el terreno.

Compatibilidad entre los productos, elementos y sistemas constructivos

Para prevenir el fenómeno electroquímico de la corrosión galvánica entre metales con diferente potencial, se adoptarán las siguientes medidas: Evitar el contacto entre dos metales de distinta actividad. En caso de no poder evitar el contacto, se deberá seleccionar metales próximos en la serie galvánica. Aislar eléctricamente los metales con diferente potencial. Evitar el acceso de agua u oxígeno a la zona de unión de los dos metales. En los tramos de las derivaciones interiores, los conductos no se fijarán a la obra con elementos rígidos (morteros, yesos). Para realizar la unión de los distintos tramos de tubos dentro de las zanjas, se considerará la compatibilidad de materiales y sus tipos de unión: Con tuberías de hormigón, las uniones entre tubos serán mediante corchetes de hormigón en masa; Con tuberías de PVC, no se admitirán las uniones fabricadas mediante soldadura o pegamento de diversos elementos, las uniones entre tubos serán de enchufe o cordón con junta de goma, o pegado mediante adhesivos.

Según el CTE DB HS 4, apartado 6.3.1: Para los tubos de acero galvanizado se considerarán agresivas las aguas no incrustantes con contenidos de ión cloruro superiores a 250 mg/l. Para los tubos de acero

galvanizado las condiciones límites del agua a transportar, a partir de las cuales será necesario un tratamiento serán las de la tabla 6.1. Para las tuberías de acero inoxidable las calidades del mismo se seleccionarán en función del contenido de cloruros disueltos en el agua. Cuando éstos no sobrepasen los 200 mg/l se puede emplear el AISI- 304. Para concentraciones superiores es necesario utilizar el AISI-316.

Según el CTE DB HS 4, apartado 6.3.2: Se evitará el acoplamiento de tuberías y elementos de metales con diferentes valores de potencial electroquímico excepto cuando según el sentido de circulación del agua se instale primero el de menor valor. Se podrá acoplar al acero galvanizado elementos de acero inoxidable. En las vainas pasamuros, se interpondrá un material plástico para evitar contactos inconvenientes entre distintos materiales. Para los tramos de las derivaciones interiores, los conductos no deberán quedar sujetos a la obra con elementos rígidos (morteros, yesos). En el caso de utilizar tubería de gres (debido a existencia de aguas residuales muy agresivas), la sujeción no será rígida, evitando los morteros y utilizando en su lugar un cordón embreado y el resto relleno de asfalto. La derivación o manguetón del inodoro que atraviese un paramento o forjado, no se sellará con mortero, sino a través de pasatubos, o sellando el intersticio entre obra y conducto con material elástico. Cualquier paso de tramos de la red a través de elementos estructurales dejará una holgura a rellenar con material elástico. Válvulas de desagüe: en su montaje no se permitirá la manipulación de las mismas, quedando prohibida unión con enmasillado. Cuando el tubo sea de polipropileno, no se utilizará líquido soldador. Se deberán proteger las tuberías de fundición enterradas en terrenos particularmente agresivos. Se podrá evitar la acción de este tipo de terrenos mediante la aportación de tierras químicamente neutras o de reacción básica (por adición de cal), empleando tubos con revestimientos especiales y empleando protecciones exteriores mediante fundas de film de polietileno. En éste último caso, se utilizará tubo de PE de 0,2 mm de espesor y de diámetro superior al tubo de fundición. Como complemento, se utilizará alambre de acero con recubrimiento plastificado y tiras adhesivas de film de PE de unos 50 mm de ancho.

En redes de pequeña evacuación en el caso de tuberías empotradas se aislarán para evitar corrosiones, aplastamientos o fugas. Igualmente, no quedarán sujetas a la obra con elementos rígidos tales como yesos o morteros. En el caso de utilizar tuberías de gres, por la agresividad de las aguas, la sujeción no será rígida, evitando los morteros y utilizando en su lugar un cordón embreado y el resto relleno de asfalto.

En el caso de colectores enterrados, para la unión de los distintos tramos de tubos dentro de las zanjas, se considerará la compatibilidad de materiales y sus tipos de unión: Para tuberías de hormigón, las uniones serán mediante corchetes de hormigón en masa: Para tuberías de PVC, no se admitirán las uniones fabricadas mediante soldadura o pegamento de diversos elementos, las uniones entre tubos serán de enchufe o cordón con junta de goma, o pegado mediante adhesivos.

Proceso de ejecución

Ejecución

El ensamblaje de las válvulas de desagüe y su interconexión se efectuará mediante juntas mecánicas con tuerca y junta tórica, quedando prohibida la unión con enmasillado. Cuando el tubo sea de polipropileno, no se utilizará líquido soldador. Tanto los sifones individuales como los botes sifónicos serán accesibles en todos los casos, y siempre desde el propio local en que estén instalados. Los sifones individuales se instalarán lo más cerca posible de la válvula de descarga del aparato sanitario o en el mismo aparato sanitario. Los cierres hidráulicos no quedarán tapados u ocultos por tabiques, forjados, etc., que dificulten o imposibiliten su acceso y mantenimiento. Cuando el manguetón del inodoro sea de plástico, se acoplará al desagüe del aparato por medio de un sistema de junta de caucho de junta de sellado hermético.

Los botes sifónicos quedarán enrasados con el pavimento y serán registrables mediante tapa de cierre hermético, estanca al aire y al agua. No se podrán conectar desagües procedentes de ningún otro tipo de aparato sanitario a botes sifónicos que recojan desagües de urinarios. La conexión de los ramales de desagüe al bote sifónico se realizará a una altura mínima de 2 cm y el tubo de salida como mínimo a 5 cm, formando así un cierre hidráulico. La conexión del tubo de salida a la bajante no se realizará a un nivel inferior al de la boca del bote para evitar la pérdida del sello hidráulico.

Tanto en las bajantes mixtas como en las bajantes de pluviales, la caldereta se instalará en paralelo con la bajante, a fin de poder garantizar el funcionamiento de la columna de ventilación. El sumidero sifónico se dispondrá a una distancia de la bajante inferior o igual a 5 m, y se garantizará que en ningún punto de la cubierta se supera una altura de 15 cm de hormigón de pendiente. Su diámetro será superior a 1,5 veces el diámetro de la bajante a la que desagua.

Los canalones, en general y salvo las siguientes especificaciones, se dispondrán con una pendiente mínima de 0,5%, hacia el exterior. Para la construcción de canalones de zinc, se soldarán las piezas en todo su perímetro, las abrazaderas a las que se sujetará la chapa, se ajustarán a la forma de la misma y serán de platinado de acero galvanizado. Se colocarán estos elementos de sujeción a una distancia máxima de 50 cm e irá remediado al menos 1,5 cm de la línea de tejas del alero. Con canalones de plástico, se puede establecer una pendiente mínima de 0,16%. En estos canalones se unirán los diferentes perfiles con manguito de unión con junta de goma. La separación máxima entre ganchos de sujeción no excederá de 1 m, dejando espacio para las bajantes y uniones, aunque en zonas de nieve dicha distancia se reducirá a 70 cm. Todos sus accesorios deben llevar una zona de dilatación de al menos 1 cm. La conexión de canalones al colector general de la red vertical aneja, en su caso, se hará a través de sumidero sifónico.

Las redes serán estancas y no presentarán exudaciones ni estarán expuestas a obstrucciones. Se evitarán los cambios bruscos de dirección y se utilizarán piezas especiales adecuadas. Se evitará el enfrentamiento de dos ramales sobre una misma tubería colectiva. Se sujetarán mediante bridas o ganchos dispuestos cada 70 cm para tubos de diámetro no superior a 5 cm y cada 50 cm para diámetros superiores. Cuando la sujeción se realice a paramentos verticales, estos tendrán un espesor mínimo de 9 cm. Las abrazaderas de cuegule de los forjados llevarán forro interior elástico y serán regulables para darles la pendiente adecuada. En el caso de tuberías empotradas se aislarán para evitar corrosiones, aplastamientos o fugas. Igualmente, no quedarán sujetas a la obra con elementos rígidos tales como yesos o morteros. En el caso de utilizar tuberías de gres, por la agresividad de las aguas, la sujeción no será rígida, evitando los morteros y utilizando en su lugar un cordón embreado y el resto relleno de asfalto. Los pasos a través de forjados, o de cualquier elemento estructural, se harán con contratubo de material adecuado, con una holgura mínima de 1 cm, que se retendrá con masilla asfáltica o material elástico.

Las bajantes se ejecutarán de manera que queden aplomadas y fijadas a la obra, cuyo espesor no deberá ser menor de 12 cm, con elementos de agarre mínimos entre forjados. La fijación se realizará con una abrazadera de fijación en la zona de la embocadura, para que cada tramo de tubo sea autoportante, y una abrazadera de guado en las zonas intermedias. La distancia entre abrazaderas debe ser de 15 veces el diámetro. Las bajantes, en cualquier caso, se mantendrán separadas de los paramentos. En edificios de más de 10 plantas, se interrumpirá la verticalidad de la bajante con el fin de disminuir el posible impacto de caída. La desviación debe preverse con piezas especiales o escudos de protección de la bajante y el ángulo de la desviación con la vertical debe ser superior a 60°, a fin de evitar posibles atascos. El reforzamiento se realizará con elementos de políester aplicados "in situ".

Las ventilaciones primarias irán provistas del correspondiente accesorio estándar que garantice la estanqueidad permanente del remate entre impermeabilizante y tubería. En las bajantes mixtas o residuales, que vayan dotadas de columna de ventilación paralela, ésta se montará lo más próxima posible a la bajante; para la interconexión entre ambas se utilizarán accesorios estándar del mismo material de la bajante, que garanticen la absorción de las distintas dilataciones que se produzcan en las dos conducciones, bajante y ventilación. Dicha interconexión se realizará en cualquier caso, en el sentido inverso al del flujo de las aguas, a fin de impedir que éstas penetren en la columna de ventilación. Los pasos a través de forjados se harán en idénticas condiciones que para las bajantes. La ventilación terciaria se conectará a una distancia del cierre hidráulico entre 2 y 20 veces el diámetro de la tubería. Se realizará en sentido ascendente o en todo caso horizontal por una de las paredes del local húmedo. Las válvulas de aireación se montarán entre el último y el penúltimo aparato, y por encima, de 1 a 2 m, del nivel del flujo de los aparatos. Se colocarán en un lugar ventilado y accesible. La unión podrá ser por presión con junta de caucho o sellada con silicona. El entronque con la bajante se mantendrá libre de conexiones de desagüe a una distancia igual o mayor que 1 m a ambos lados. Se situará un tapón de registro en cada entronque y en tramos rectos cada 15 m, que se instalarán en la mitad superior de la tubería.

En los cambios de dirección se situarán codos de 45°, con registro roscado. La separación entre abrazaderas será función de la flecha máxima admisible por el tipo de tubo, siendo: En tubos de PVC y para todos los diámetros, 3 cm. En tubos de fundición, y para todos los diámetros, 3 mm. Aunque se deberá comprobar la flecha máxima citada, se incluirán abrazaderas cada 1,50 m, para todo tipo de tubos, y la red quedará separada de la cara inferior del forjado un mínimo de 5 cm. Estas abrazaderas, con las que se sujetarán al forjado, serán de hierro galvanizado y dispondrán de forro interior elástico, siendo regulables para darles la pendiente deseada. Se dispondrán sin apriete en las gargantas de cada accesorio, estableciéndose de ésta forma los puntos fijos; los restantes soportes serán deslizantes y soportarán únicamente la red. Cuando la generatriz superior del tubo quede a más de 25 cm del forjado que la sustenta, todos los puntos fijos de anclaje de la instalación se realizarán mediante silleas o trapecios de fijación, por medio de tirantes anclados al forjado en ambos sentidos, (aguas arriba y aguas abajo), del eje de la conducción, a fin de evitar el desplazamiento de dichos puntos por pandeo del soporte. En todos los casos se instalarán los absorbedores de dilatación necesarios. En tuberías encoladas se utilizarán manguitos de dilatación o uniones mixtas (encoladas con juntas de goma) cada 10 m. La tubería principal se prolongará 30 cm desde la primera toma para resolver posibles obstrucciones. Los pasos a través de elementos de fábrica se harán con contra-tubo de algún material adecuado, con las holguras correspondientes, según se ha indicado para las bajantes.

La unión de la bajante a la arqueta se realizará mediante un manguito deslizante arenado previamente y recibido a la arqueta. Este arenado permitirá ser recibido con mortero de cemento en la arqueta, garantizando de esta forma una unión estanca. Si la distancia de la bajante a la arqueta de pie de bajante es larga, se colocará el tramo de tubo entre ambas sobre un soporte adecuado que no limite el movimiento de este, para impedir que funcione como ménsula.

Si las arquetas son fabricadas "in situ", podrán ser construidas con fábrica de ladrillo macizo de medio pie de espesor, enfoscada y bruñida interiormente, se apoyarán sobre una solera de hormigón de 10 cm de espesor y se cubrirán con una tapa de hormigón prefabricado de 5 cm de espesor. El espesor de las realizadas con hormigón será de 10 cm. La tapa será hermética con junta de goma para evitar el paso de olores y gases. Los encuentros de las paredes laterales se deben realizar a media caña, para evitar el depósito de materias sólidas en las esquinas. Igualmente, se conducirán las aguas entre la entrada y la salida mediante medias cañas realizadas sobre cama de hormigón formando pendiente.

Para la unión de los distintos tramos de tubos dentro de las zanjas, se considerará la compatibilidad de materiales y sus tipos de unión: Para tuberías de hormigón, las uniones serán mediante corchetes de hormigón en masa. Para tuberías de PVC, no se admitirán las uniones fabricadas mediante soldadura o pegamento de diversos elementos, las uniones entre tubos serán de enchufe o cordón con junta de goma, o pegado mediante adhesivos.

Cuando exista la posibilidad de invasión de la red por raíces de las plantaciones inmediatas a ésta, se tomarán las medidas adecuadas para impedirlo, como disponer mallas de geotextil. Los tubos se apoyarán en toda su longitud sobre un lecho de material granular (arena/grava) o tierra exenta de piedras (grueso mínimo de 10 + diámetro exterior/ 10 cm). Esta base, cuando se trate de terrenos poco consistentes, será un lecho de hormigón en toda su longitud. El espesor de este lecho de hormigón será de 15 cm y sobre él irá el lecho descrito anteriormente. Se compactarán los laterales y se dejarán al descubierto las uniones hasta haberse realizado las pruebas de estanqueidad. El relleno se realizará por capas de 10 cm, compactando, hasta 30 cm del nivel superior en que se realizará un último vertido y la compactación final.

Con tuberías de materiales plásticos, el lecho de apoyo se interrumpirá reservando unos nichos en la zona donde irán situadas las juntas de unión. Una vez situada la tubería, se rellenarán los flancos para evitar que queden huecos y se compactarán los laterales hasta el nivel del plano horizontal que pasa por el eje del tubo. Se utilizará relleno que no contenga piedras o terrones de más de 3 cm de diámetro y tal que el material pulverulento, (diámetro inferior a 0,1 mm), no supere el 12%. Se proseguirá el relleno de los laterales hasta 15 cm por encima del nivel de la clave del tubo y se compactará nuevamente. La compactación de las capas sucesivas se realizará por capas no superiores a 30 cm y se utilizará material exento de piedras de diámetro superior a 1 cm.

El depósito acumulador de aguas residuales será de construcción estanca para evitar la salida de malos olores y estará dotado de una tubería de ventilación con un diámetro igual a la mitad del de acometida y como mínimo de 8 cm. Tendrá, preferiblemente, en planta una superficie de sección circular, para evitar la acumulación de depósitos sólidos. Debe quedar un mínimo de 10 cm entre el nivel máximo del agua en el depósito y la generatriz inferior de la tubería de acometida. Cuando se utilicen bombas de tipo sumergible, se alojarán en una fosa para reducir la cantidad de agua que queda por debajo de la boca de aspiración. El fondo del tanque deberá tener una pendiente mínima del 25 %.

Para controlar la marcha y parada de la bomba se utilizarán interruptores de nivel, instalados en los niveles alto y bajo respectivamente. Se instalará además un nivel de alarma por encima del nivel superior y otro de seguridad por debajo del nivel mínimo. Cuando exista riesgo de flotación de los equipos, éstos se fijarán a su alojamiento para evitar dicho riesgo.

En caso de existencia de fosa seca, ésta dispondrá de espacio suficiente para que haya, al menos, 60 cm alrededor y por encima de las partes o componentes que puedan necesitar mantenimiento. Igualmente, se le dotará de sumidero de al menos 10 cm de diámetro, ventilación adecuada e iluminación mínima de 200 lux.

Todas las conexiones de las tuberías del sistema de bombeo y elevación estarán dotadas de los elementos necesarios para la no transmisión de ruidos y vibraciones. El depósito de recepción que contenga residuos fecales no estará integrado en la estructura del edificio. En la entrada del equipo se dispondrá una llave de corte, así como a la salida y después de la válvula de retención. No se realizará conexión alguna en la tubería de descarga del sistema. No se conectará la tubería de descarga a bajante de cualquier tipo. La conexión con el colector de desagüe se hará siempre por gravedad. En la tubería de descarga no se colocarán válvulas de aireación.

Tolerancias admisibles

No se admitirán desviaciones respecto a los valores de proyecto superiores al 10%.

Condiciones de terminación

Al término de la instalación, e informada la dirección facultativa, el instalador autorizado emitirá la documentación reglamentaria que acredite la conformidad de la instalación con la Reglamentación vigente.

Control de ejecución, ensayos y pruebas

Control de ejecución

Red horizontal:

Conducciones enterradas: Zanjas de saneamiento. Profundidad. Lecho de apoyo de tubos. Pendientes. Relleno. Tubos. Material y diámetro según especificaciones. Conexión de tubos y arquetas. Sellado. Pozo de registro y arquetas: Disposición, material y dimensiones según especificaciones. Tapas de registro. Acabado interior. Conexiones a los tubos. Sellado.

Conducciones suspendidas: Material y diámetro según especificaciones. Registros. Sujeción con bridas o ganchos al forjado (cada 70 cm). Pendientes. Juntas estancas. Pasatubos y sellado en el paso a través de muros. Red de desagües:

Desagüe de aparatos: Sifones individuales en aparatos sanitarios y conexión a los aparatos. Botes sifónicos (en su caso). Conexión y tapa. Sifones registrables en desagües de aparatos de bombeo (lavadoras...) Pendientes de la red horizontal. Conexión a bajantes. Distancia máxima de inodoros a bajantes. Conexión del aparato a bajante.

Sumideros: Replanteo. Nº de unidades. Tipo. Colocación. Impermeabilización, solapos. Cierre hidráulico. Conexión. Rejilla.

Bajantes: Material y diámetro especificados. Existencia de pasatubos y sellado a través de forjados. Dos fijaciones mediante abrazaderas, por cada tubo. Protección en zona de posible impacto. Remate de ventilación. Se prolonga por encima de la cubierta la longitud especificada. La ventilación de bajantes no está asociada a otros conductos de ventilación de locales (tipo Shunt)

Ventilación: Conducciones verticales: Disposición: tipos y secciones según especificaciones. Correcta colocación y unión entre piezas. Aplomado: comprobación de la verticalidad. Sustentación: correcta sustentación de cada nivel de forjado. Sistema de apoyo. Aislamiento térmico: espesor especificado. Continuidad del aislamiento. Aspirador estático: altura sobre cubierta. Distancia a otros elementos. Fijación. Anclamiento, en su caso.

Conexiones individuales: Derivaciones: correcta conexión con pieza especial de derivación. Correcta colocación de la rejilla. Revestimientos o falsoado de la instalación: se pondrá especial cuidado en no interrumpirlos en todo su recorrido, desde el suelo hasta el forjado superior. No se admitirán falsoos interrumpidos en los falsos techos o pasos de tuberías no sellados.

Ensayos y pruebas

Según CTE DB HS 5, apartado 5.6, se realizarán pruebas de estanqueidad.

Conservación y mantenimiento

La instalación no se utilizará para la evacuación de otro tipo de residuos que no sean aguas residuales o pluviales. Se revisará que estén cerradas todas las conexiones de los desagües que vayan a conectarse a la red de alcantarillado y se taparán todas las arquetas para evitar caídas de personas, materiales y objetos

PRESCRIPCIONES SOBRE VERIFICACIONES EN EL EDIFICIO TERMINADO

Verificaciones y pruebas de servicio para comprobar las prestaciones finales del edificio

Documentación: certificados, boletines y documentación adicional exigida por la Administración competente.

RESIDUOS SÓLIDOS

DESCRIPCIÓN

Descripción

Los edificios dispondrán de espacios y medios para extraer los residuos ordinarios generados en ellos de forma acorde con el sistema público de recogida de tal manera que se facilite la adecuada separación en origen de dichos residuos, la recogida selectiva de los mismos y su posterior gestión.

Criterios de medición y valoración de unidades

La medición y valoración de la instalación de residuos sólidos por bajantes, se realizará por metro lineal para las conducciones, sin descontar huecos ni forjados, con la parte proporcional juntas y anclajes colocados. El resto de componentes de la instalación, así como los contenedores, cuando se trate de un almacén o bajantes, como compuertas de vertido y de limpieza, así como la tolva, etc. se medirán y valorarán por unidad completa e instalada, incluso ayudas de albañilería.

PRESCRIPCIONES SOBRE LOS PRODUCTOS

Características y recepción de los productos que se incorporan a las unidades de obra

La recepción de los productos, equipos y sistemas se realizará conforme se desarrolla en la Parte II, Condiciones de recepción de productos. Este control comprende el control de la documentación de los suministros (incluida la del marcado CE cuando sea pertinente), el control mediante distintivos de calidad o evaluaciones técnicas de idoneidad y el control mediante ensayos. Según el CTE DB HS 2, apartado 2.1.3, el revestimiento de las paredes y el suelo del almacén de contenedores de edificio debe ser impermeable y fácil de limpiar; los encuentros entre las paredes y el suelo deben ser redondeados. En el caso de instalaciones de traslado por bajantes, según el CTE DB HS 2, apartado 2.2.2, las bajantes deben ser metálicas o de cualquier material de clase de reacción al fuego A1, impermeable, anticorrosivo, impusible y resistente a los golpes. Las superficies interiores deben ser lisas. Y las compuertas, según el CTE DB HS 2, apartado 2.2.3, serán de tal forma que permitan: El vertido de los residuos con facilidad. Su limpieza interior con facilidad. El acceso para eliminar los atascos que se produzcan en las bajantes. Las compuertas deberán ir provistas de cierre hermético y silencioso. Cuando las compuertas sean circulares deberán tener un diámetro comprendido entre 30 y 35 cm y, cuando sean rectangulares, deberán tener unas dimensiones comprendidas entre 30x30 cm y 35x35 cm.

PRESCRIPCIÓN EN CUANTO A LA EJECUCIÓN POR UNIDADES DE OBRA

Características técnicas de cada unidad de obra

Compatibilidad entre los productos, elementos y sistemas constructivos

Para prevenir el fenómeno electroquímico de la corrosión galvánica entre metales con diferente potencial, se adoptarán las siguientes medidas: Evitar el contacto entre dos metales de distinta actividad. En caso de no poder evitar el contacto, se deberá seleccionar metales próximos en la serie galvánica. Aislar eléctricamente los metales con diferente potencial. Evitar el acceso de agua y oxígeno a la zona de unión de los dos metales.

Proceso de ejecución

Ejecución

Cuando se trate de una instalación por bajantes, se comenzará su ejecución por la planta inferior, anclándola a elementos estructurales o muros mediante las abrazaderas, una bajo cada unión y el resto a intervalos no superiores a 1,50 m. Los conductos, en las uniones, quedarán alineados sin producir discontinuidad en la sección y las juntas quedarán herméticas y selladas. La compuerta se unirá a la fábrica y a la bajante a través de una pieza especial.

Para que la unión de las compuertas con las bajantes sea estanca, deberá disponerse un cierre con burlete elástico o adoptarse otra solución que produzca el mismo efecto. Según el CTE DB HS 2, apartado 2.1.3, en el caso de traslado de residuos por bajante, si se dispone una tolva intermedia para almacenar los residuos hasta su paso a los contenedores, ésta deberá llevar una compuerta para su vaciado y limpieza, así como un punto de luz que proporcione 1.000 lúmenes situado en su interior sobre la compuerta, y cuyo interruptor esté situado fuera de la tolva. El suelo deberá ser flotante y deberá tener una frecuencia de resonancia máximo calculada según el método descrito en el CTE DB HR Protección frente a ruido. Las compuertas de vertido deberán situarse en zonas comunes y a una distancia de las viviendas menor que 30 m, medidos horizontalmente.

Las bajantes se separarán del resto de los recintos del edificio mediante muros que en función de las características de resistencia a fuego sean de clase EI-120.

Cuando se utilicen conductos prefabricados, deberán sujetarse éstos a los elementos estructurales o a los muros mediante bridas o abrazaderas de tal modo que la frecuencia de resonancia al conjunto sea 30 Hz como máximo calculada según el método descrito en el CTE DB HR Protección frente a ruido.

Las bajantes deberán disponerse verticalmente, aunque pueden realizarse cambios de dirección respecto a la vertical no mayores que 30°. Para evitar los ruidos producidos por una velocidad excesiva en la caída de los residuos, cada 10 m de conducto deberán disponerse cuatro codos de 15° cada uno como máximo, o adoptarse otra solución que produzca el mismo efecto. Las bajantes deberán tener un diámetro de 45 cm como mínimo. Las bajantes de los sistemas de traslado por gravedad deberán ventilarse por el extremo superior con un aspirador estático y, en dicho extremo, debe disponerse una toma de agua con racor para manguera y una compuerta para limpieza dotada de cierre hermético y cerradura. Las bajantes de los sistemas neumáticos deben conectarse a un conducto de ventilación de una sección no menor que 350 cm².

El extremo superior de la bajante en los sistemas de traslado por gravedad, y del conducto de ventilación en los sistemas neumáticos deben desembocar en un espacio exterior adecuado de tal manera que el extremo superior de la cubierta tenga una altura de 1 m como mínimo y supere las alturas especificadas en función de su emplazamiento.

En el extremo inferior de la bajante en los sistemas de traslado por gravedad deberá disponerse una compuerta de cierre y un sistema que impida que, como consecuencia de la acumulación de los residuos en el tramo de la bajante inmediatamente superior a la compuerta de cierre, los residuos alcancen la compuerta de vertido más baja. Para evitar que cuando haya una compuerta abierta se pueda abrir otra, deberá disponerse un sistema de enclavamiento eléctrico o adoptarse otra solución que produzca el mismo efecto. Según el CTE DB HS 2, apartado 2.2.4, la estación de carga deberá disponer de un tramo vertical de 2,50 m de bajante para el almacenamiento de los residuos, una válvula de residuos situada en el extremo inferior del tramo vertical y una válvula de aire situada a la misma altura que la válvula de residuos. Las estaciones de carga deberán situarse en un recinto que tenga las siguientes características: los cerramientos deben dimensionarse para una depresión de 2,95 KPa como mínimo; deberá disponer de una iluminación artificial que proporcione 100 lux como mínimo a una altura respecto del suelo de 1 m y de una base de enchufe fija 16A 2p+T según UNE 20.315:1994; deberá disponer de una puerta de acceso batiente hacia fuera; el revestimiento de las paredes y el suelo deberá ser impermeable y fácil de limpiar y el de aquel último deberá ser además antideslizante; los encuentros entre las paredes y el suelo deberán ser redondeados; deberá contar al menos con una toma de agua dotada de válvula de cierre y un desagüe antimídicos. En el caso de almacén de contenedores, este se realizará conforme a lo especificado en la subsección Fábricas.

Condiciones de terminación

Según el CTE DB HS 2, apartado 2.2.3, la zona situada alrededor de la compuerta y el suelo adyacente deberán revestirse con un acabado impermeable que sea fácilmente lavable. El acabado de la superficie de cualquier elemento que esté situado a menos de 30 cm de los límites del espacio de almacenamiento deberá ser impermeable y fácilmente lavable.

Control de ejecución, ensayos y pruebas

Control de ejecución

Recorrido entre el almacén y el punto de recogida exterior: Anchura libre. Sentido de las puertas de apertura. Pendiente. No disposición de escalones. Extremo superior de la bajante: altura. Espacio de almacenamiento de cada vivienda: superficie en planta. Volumen. Altura del punto más alto.

Ensayos y pruebas

Instalación de traslado por bajantes: Prueba de obstrucción y de estanquidad de las bajantes.

Conservación y mantenimiento

Según el CTE DB HS 2, apartado 3, en el almacén de contenedores, estos deberán señalizarse correctamente, según la fracción correspondiente. En el interior del almacén de contenedores deberá disponerse en un soporte indeleble, junto con otras normas de uso y mantenimiento, instrucciones para que cada fracción se vierta en el contenedor correspondiente. En las instalaciones de traslado por bajantes, las compuertas estarán correctamente señalizadas según la fracción correspondiente. En los recintos en los que estén situadas las compuertas se dispondrán, en un soporte indeleble, junto a otras normas de uso y mantenimiento, las instrucciones siguientes: Cada fracción debe verterse en la compuerta correspondiente. No se deben verter por ninguna compuerta residuos líquidos, objetos cortantes o punzantes ni vidrio. Los envases ligeros y la materia orgánica deben verterse introducidos en envases cerrados. Los objetos de cartón que no quepan por la compuerta deben introducirse troceados y no deben plegarse.

ENERGÍA SOLAR FOTOVOLTAICA

DESCRIPCIÓN

Descripción

Está constituida por un conjunto de componentes encargados de realizar las funciones de captar radiación solar, generando energía eléctrica en forma de corriente continua, y adaptarla a las características que la hagan utilizable por los consumidores conectados a la red de distribución de corriente alterna. Según el CTE DB HE 5, la instalación de sistema de captación y transformación de energía solar en energía eléctrica por procedimientos fotovoltaicos conectada a red se incorporará para los edificios indicados en la tabla 1.1. La instalación fotovoltaica dispone de módulos fotovoltaicos para la conversión directa de la radiación solar en energía eléctrica, sin ningún tipo de paso intermedio. La instalación solar fotovoltaica podrá ser conectada a red o aislada de red. La instalación aislada de red, además de los componentes de la instalación conectada a red, también utiliza acumuladores, reguladores de carga y cargas de consumo.

Criterios de medición y valoración de unidades

Unidad de equipo completamente terminado; todos los elementos específicos de las instalaciones, como captadores, acumuladores, inversores, estructuras, etc., se medirán por unidad instalada. El resto de elementos necesarios para completar dicha instalación, se medirán y valorarán siguiendo las recomendaciones establecidas en la subsección Electricidad: baja tensión y puesta a tierra. Los elementos que no se encuentren contemplados en cualquiera de los dos casos anteriores se medirán y valorarán por unidad de obra proyectada realmente ejecutada.

PRESCRIPCIONES SOBRE LOS PRODUCTOS

Características y recepción de los productos que se incorporan a las unidades de obra

La recepción de los productos, equipos y sistemas se realizará conforme se desarrolla en la Parte II, Condiciones de recepción de productos. Este control comprende el control de la documentación de los suministros (incluida la del marcado CE cuando sea pertinente), el control mediante distintivos de calidad o evaluaciones técnicas de idoneidad y el control mediante ensayos. Los sistemas que conforman la instalación fotovoltaica conectada a la red son:

Sistema generador fotovoltaico: compuesto por módulos fotovoltaicos que contienen elementos semiconductores conectados entre sí (células solares o fotovoltaicas). Pueden ser módulos de silicio monocristalino o policristalino. Los módulos serán de Clase II y tendrán un grado de protección mínimo IP65. Los módulos deberán llevar diodos de derivación para evitar las posibles averías de las células y sus circuitos. Si la estructura soporte es del tipo galvanizado en caliente tendrá un espesor mínimo de 80 micras. Los marcos laterales, si existen, serán de aluminio o acero inoxidable. Cableado: los conductores serán de cobre con aislamiento capaz de soportar los efectos de la intemperie. Cableado: los conductores tendrán la sección adecuada para evitar caídas de tensión y calentamientos. Todo el cableado de continua será de doble aislamiento y adecuado para su uso en intemperie, al aire o enterrado.

Inversor: Los inversores cumplirán con las directivas de Seguridad Eléctrica en Baja Tensión y Compatibilidad Electromagnética. Las características básicas de los inversores serán: principio de funcionamiento; fuente de corriente; autoconmutado; seguimiento automático del punto de máxima potencia del generador. La potencia del inversor será como mínimo el 80% de la potencia pico real del generador fotovoltaico. Cada inversor dispondrá de las señalizaciones necesarias para su correcta operación, e incorporará los controles automáticos imprescindibles para su adecuada supervisión y manejo. Los inversores tendrán un grado de protección mínima IP20 para inversores en el interior de edificios y lugares inaccesibles, IP30 para inversores de edificios y lugares accesibles, y de IP65 para inversores instalados a la intemperie.

Elementos de desconexión: fusibles, interruptores, etc.

Acumuladores (instalación aislada de red): las baterías de los acumuladores serán de plomo-ácido, preferentemente estacionarias y de placa tubular.

Reguladores de carga (instalación aislada de red).

Cargas de consumo (instalación aislada de red): lámparas fluorescentes, preferiblemente de alta eficiencia.

Puesta a tierra.

Sistema de monitorización.

Conjunto de protecciones, elementos de seguridad, de maniobra, de medida y auxiliares: interruptor general manual (interruptor magnetotérmico), interruptor automático diferencial, interruptor automático de la interconexión, protección para la interconexión. Los materiales situados a la intemperie tendrán al menos un grado de protección IP65. La tornillería será de acero inoxidable. En el caso de estructura soporte galvanizada se admitirán tornillos galvanizados, excepto la sujeción de los módulos a la misma que serán de acero inoxidable.

Grupo electrógeno auxiliar para instalaciones aisladas de red. Se incluirán todos los elementos necesarios de seguridad y protecciones propias de las personas y de la instalación fotovoltaica.

Sistema de monitorización: deberán proporcionar como mínimo las siguientes variables; tensión y corriente del generador, potencia consumida, contador volumétrico, radiación solar en el plano de los módulos y temperatura ambiente en la sombra. Para instalaciones conectadas las serán de aplicación las condiciones técnicas que procedan del RD 1663/2000. Se ha de asegurar como mínimo, un grado de aislamiento eléctrico de tipo básico clase I tanto para equipos (módulos e inversores), como a materiales (conductores, cajas y armarios de conexión), exceptuando el cableado de continuo, que será de doble aislamiento. Se realizará la comprobación de la documentación de suministro en todos los casos, comprobando que coincide lo suministrado en obra con lo indicado en el proyecto: Sistema generador fotovoltaico: el módulo fotovoltaico llevará de forma claramente visible el modelo y nombre o logotipo del fabricante, la potencia pico, así como una identificación individual o número de serie. Acumuladores (instalaciones aisladas de red): cada batería o vaso, deberá estar etiquetado, al menos con la siguiente información: tensión nominal, polaridad de los terminales, capacidad nominal, fabricante y número de serie). Conjunto de protecciones, elementos de seguridad, de maniobra, de medida y auxiliares: en los sistemas que vayan a ser conectados a red, se comprobará que todos los elementos que así lo requieran pertenezcan a un tipo de los aprobados por la Compañía Distribuidora correspondiente.

Sistema generador fotovoltaico: los módulos deberán estar cualificados por algún laboratorio acreditado por las entidades nacionales de acreditación reconocidas por la Red Europea de Acreditación (EA) o por el Laboratorio de Energía Solar Fotovoltaica del Departamento de Energías Renovables del CIEMAT, demostrado mediante la certificación correspondiente. Nombre, anagrama o símbolo del fabricante. Tipo o número de modelo. Número de serie. Potencia nominal. Tolerancia en %. Polaridad de los terminales o de los conductores (se permite un código de colores). Tensión máxima del sistema para la que el módulo es adecuado. Fecha y lugar de fabricación: o bien deben estar marcados sobre el módulo, o deben ser trazables a partir del número de serie.

Cargas de consumo (instalación aislada de red): las lámparas deben cumplir las directivas europeas de seguridad eléctrica y compatibilidad electromagnética.

Sistema generador fotovoltaico: para que un módulo resulte aceptable, su potencia máxima y corriente de cortocircuito reales referidas a condiciones estándar deberán sujetarse a los valores nominales de catálogo. Será rechazado cualquier módulo que presente defectos de fabricación como roturas o manchas en cualquiera de sus elementos o burbujas en el encapsulante.

Acumuladores (instalaciones aisladas de red): no se permitirá el uso de baterías de arranque.

Cargas de consumo (instalación aislada de red): no se permitirá el uso de lámparas incandescentes. Los materiales situados en intemperie se protegerán contra los agentes ambientales, en particular contra el efecto de la radiación solar y de la humedad. Todos los materiales se conservarán hasta el momento de su instalación, en la medida de lo posible, en el interior de sus embalajes originales.

PRESCRIPCIÓN EN CUANTO A LA EJECUCIÓN POR UNIDADES DE OBRA

Características técnicas de cada unidad de obra

Condiciones previas: soporte

En instalaciones que vayan a ser conectadas a red, tanto el esquema eléctrico como los materiales a emplear, deben pertenecer a un tipo aprobado por la Compañía Distribuidora; aspecto que será comprobado por la dirección facultativa.

Compatibilidad entre los productos, elementos y sistemas constructivos

Para prevenir el fenómeno electroquímico de la corrosión galvánica entre metales con diferente potencial, se adoptarán las siguientes medidas: Evitar el contacto entre dos metales de distinta actividad. En caso de no poder evitar el contacto, se deberá seleccionar metales próximos en la serie galvánica. Aislar eléctricamente los metales con diferente potencial. Evitar el acceso de agua u oxígeno a la zona de unión de los dos metales. Todos los módulos que integren la instalación serán del mismo modelo, y si no es así, el diseño debe garantizar totalmente la compatibilidad entre ellos. En un mismo ramal, se procurará no asociar en serie paneles con distintos rendimientos.

Proceso de ejecución

Ejecución

Sistema generador fotovoltaico: El diseño de la estructura soporte se realizará para la orientación y el ángulo de inclinación especificado para el generador, teniendo en cuenta la facilidad de montaje y desmontaje y la posible necesidad de sustituciones de elementos. La estructura se protegerá superficialmente contra la acción de los agentes ambientales. La realización de taladros en la estructura se llevará a cabo antes de proceder, en su caso, al galvanizado o protección de la estructura. Se dispondrán todas las estructuras soporte necesarias para montar los módulos, tanto sobre superficie plana como integrado en el tejado.

Los puntos de sujeción para módulos fotovoltaicos serán suficientes en número. Los topes de sujeción de módulos y la propia estructura no arrojarán sombra sobre los módulos. Por motivos de seguridad y para facilitar el mantenimiento y reparación del generador, se instalarán los elementos necesarios para la desconexión (fusibles, interruptores, etc.), de forma independiente y en ambos terminales, de cada una de las ramas del resto del generador.

Cableado: Los conductores necesarios tendrán la sección adecuada para reducir las caídas de tensión y los calentamientos. Se incluirá toda la longitud de cables necesaria para cada aplicación, evitando esfuerzos sobre los elementos de la instalación y sobre los propios cables. Los cables de exterior estarán protegidos contra la intemperie. Los positivos y negativos de cada grupo de módulos se conducirán separados y protegidos. Los positivos y negativos de la parte continua de la instalación se conducirán separados, protegidos y señalizados. Conjunto de protecciones, elementos de seguridad, de maniobra, de medida y auxiliares. Se incluirán todos los elementos necesarios de seguridad y protecciones propias de las personas y de la instalación fotovoltaica. En la parte de corriente continua de la instalación se usará protección de Clase II o aislamiento equivalente cuando se trate de un emplazamiento accesible. La instalación deberá permitir la desconexión y seccionamiento del inversor, tanto en la parte de corriente continua como en la de corriente alterna, para facilitar las tareas de mantenimiento.

Acumuladores (instalaciones aisladas de red): Se protegerán, especialmente frente a sobrecargas, a las baterías con electrolito gelificado, según las recomendaciones del fabricante. La capacidad inicial del acumulador será superior al 90% de la capacidad nominal, en cualquier caso deberán seguirse las recomendaciones del fabricante. El acumulador se situará en un lugar ventilado y con acceso restringido. Se adoptarán las medidas de protección necesarias para evitar el cortocircuito accidental de los terminales del acumulador.

Reguladores de carga (instalación aislada de red): Las baterías se protegerán contra sobrecargas y sobredescargas, mediante el regulador de carga.

Cargas de consumo (instalación aislada de red): La lámpara deberá estar protegida cuando se invierte la polaridad de la tensión de entrada; la salida del balastro es cortocircuitada; opera sin tubo. Se recomienda que no se utilicen cargas para climatización. Los enchufes y tomas de corriente para corriente continua deberán estar protegidos contra inversión de polaridad y ser distintos de los de uso habitual para corriente alterna.

Colocación de contadores, equipos de medida, dispositivos de conmutación horaria (en su caso) y condiciones de seguridad: Estarán de acuerdo con el Reglamento Electro técnico de Baja Tensión y las normas particulares de la Compañía Distribuidora.

Protecciones y puesta a tierra: La estructura del generador se conectará a tierra. La puesta a tierra de las instalaciones fotovoltaicas interconectadas se hará siempre de forma que no se alteren las condiciones de puesta a tierra de la red de la empresa distribuidora. La instalación deberá disponer de una separación galvánica entre la red de distribución de baja tensión y la instalación fotovoltaica, por medio de un transformador de aislamiento o cualquier otro medio que cumpla las mismas funciones. Las masas de la instalación fotovoltaica, tanto de la sección continua como de la alterna, estarán conectadas a una única tierra independiente de la del neutro de la empresa distribuidora. Sistema de monitorización: se colocará de manera que sea fácilmente accesible para el usuario. El montaje se hará de tal manera que quede garantizada la libre y holgada circulación del aire en todo el contorno de los paneles para su refrigeración.

Condiciones de terminación

Después de acabar la instalación se retirará de obra todo el material sobrante. Se limpiarán las zonas ocupadas, con transporte de todos los desechos a vertedero. Al término de la instalación, e informada la dirección facultativa, el instalador autorizado emitirá la documentación reglamentaria que acredite la conformidad de la instalación con la Reglamentación vigente.

Control de ejecución, ensayos y pruebas

Control de ejecución

Durante la ejecución se controlará que todos los elementos de la instalación se instalen correctamente, de acuerdo con el proyecto, con la normativa y con las instrucciones expuestas anteriormente.

Ensayos y pruebas

Antes de la puesta en servicio de todos los elementos principales (módulos, inversores, contadores) éstos deberán haber superado las pruebas de funcionamiento en fábrica. Las pruebas a realizar serán como mínimo: Funcionamiento y puesta en marcha de todos los sistemas. Pruebas de arranque y parada en distintos instantes de funcionamiento. Pruebas de los elementos y medidas de protección, seguridad y alarma, así como su actuación. Determinación de la potencia instalada. El sistema será rechazado por falta de alineación en las células fotovoltaicas.

Conservación y mantenimiento

El mantenimiento consistirá en la revisión regular de los aparatos según las indicaciones de los fabricantes. Es muy importante mantener limpios los cristales de los módulos.

PRESCRIPCIONES SOBRE VERIFICACIONES EN EL EDIFICIO TERMINADO

Verificaciones y pruebas de servicio para comprobar las prestaciones finales del edificio

Concluidas las pruebas y la puesta en marcha se pasará a la fase de la Recepción Provisional de la instalación, no obstante el Acta de Recepción Provisional no se firmará hasta haber comprobado que todos los sistemas y elementos han funcionado correctamente durante un mínimo de un mes, sin interrupciones o paradas.

ENERGÍA SOLAR TÉRMICA

Descripción

Descripción

Sistemas solares de calentamiento prefabricados: son lotes de productos con una marca registrada, equipos completos y listos para instalar, con configuraciones fijas. A su vez pueden ser: sistemas por termosifón para agua caliente sanitaria; sistemas de circulación forzada como lote de productos con configuración fija para agua caliente sanitaria; sistemas con captador-depósito integrados para agua caliente sanitaria.

Sistemas solares de calentamiento a medida o por elementos: son sistemas contruidos de forma única o montándolos a partir de una lista de componentes.

Según la aplicación de la instalación, esta puede ser de diversos tipos: para calentamiento de aguas, para usos industriales, para calefacción, para refrigeración, para climatización de piscinas, etc.

Criterios de medición y valoración de unidades

Unidad de equipo completamente recibida y/o terminada en cada caso; todos los elementos específicos de las instalaciones, como captadores, acumuladores, intercambiadores, bombas, válvulas, vasos de expansión, purgadores, contadores. El resto de elementos necesarios para completar dicha instalación, ya sea instalaciones eléctricas o de fontanería se medirán y valorarán siguiendo las recomendaciones establecidas en los capítulos correspondientes de las instalaciones de electricidad y fontanería. Los elementos que no se encuentren contemplados en cualquiera de los dos casos anteriores se medirán y valorarán por unidad de obra proyectada realmente ejecutada.

PRESCRIPCIONES SOBRE LOS PRODUCTOS

Características de los productos que se incorporan a las unidades de obra

La recepción de los productos, equipos y sistemas se realizará conforme se desarrolla en la Parte II, Condiciones de recepción de productos. Este control comprende el control de la documentación de los suministros (incluida la correspondiente al marcado CE, cuando sea pertinente), el control mediante distintivos de calidad o evaluaciones técnicas de idoneidad y el control mediante ensayos.

Sistemas solares a medida:

Sistema de captación: captadores solares. Cumplirá lo especificado en los apartados 3.3.2.1 y 3.4.1 del CTE DB HE 4. Los captadores solares llevarán preferentemente un orificio de ventilación, de diámetro no inferior a 4 mm. Si se usan captadores con absorbedores de aluminio, se usarán fluidos de trabajo con un tratamiento inhibitor de los iones de cobre y hierro.

Sistema de acumulación solar: cumplirá lo especificado en el CTE DB HE 4, apartado 3.4.2. Los acumuladores pueden ser: de acero vitrificado (inferior a 1000 l), de acero con tratamiento epoxídico, de acero inoxidable, de cobre, etc. Cada acumulador vendrá equipado de fábrica de los necesarios manguitos de acoplamiento y bocas, soldados antes del tratamiento de protección. Preferentemente los acumuladores serán de configuración vertical. El acumulador estará enteramente recubierto con material aislante, y es recomendable disponer una protección mecánica en chapa pintada al horno, PRFV, o lámina de material plástico. Todos los acumuladores irán equipados con la protección catódica establecida por el fabricante. El sistema deberá ser capaz de elevar la temperatura del acumulador a 60 °C y hasta 70 °C para prevenir la legionelosis. El aislamiento de acumuladores de superficie inferior a 2 m² tendrá un espesor mínimo de 3 cm, para volúmenes superiores el espesor mínimo será de 5 cm. La utilización de acumuladores de hormigón requerirá la presentación de un proyecto firmado por un técnico competente.

Sistema de intercambio: cumplirá lo especificado en el CTE DB HE 4, apartado 3.4.3. Los intercambiadores para agua caliente sanitaria serán de acero inoxidable o de cobre. El intercambiador podrá ser de tipo sumergido (de serpiente o de haz tubular) o de doble envolvente. Deberá soportar las temperaturas y presiones máximas de trabajo de la instalación. Los tubos de los intercambiadores de calor tipo serpiente sumergido tendrán diámetros interiores inferiores o iguales a una pulgada. El espesor del aislamiento del cambiador de calor será mayor o igual a 2 cm.

Circuito hidráulico: constituido por tuberías, bombas, válvulas, etc., que se encarga de establecer el movimiento del fluido caliente hasta el sistema de acumulación. En cualquier caso los materiales cumplirán lo especificado en la norma ISO/TR 10217. Según el CTE DB HE 4, apartado 3.2.2.4, el circuito hidráulico cumplirá las condiciones de resistencia a presión establecidas.

Tuberías. Cumplirán lo especificado en el CTE DB HE 4, apartado 3.4.5. En sistemas directos se usará cobre o acero inoxidable en el circuito primario, admitiendo de material plástico acreditado apto para esta aplicación. El material de que se constituyan las señales será resistente a las condiciones ambientales y funcionales del entorno en que estén instaladas, y la superficie de la señal no favorecerá el depósito de polvo sobre ella. En el circuito secundario (de agua caliente sanitaria) podrá usarse cobre, acero inoxidable y también materiales plásticos que soporten la temperatura máxima del circuito. Las tuberías de cobre serán de tubos estrados en frío y uniones por capilaridad. Para el calentamiento de piscinas se recomienda que las tuberías sean de PVC y de gran diámetro. En ningún caso el diámetro de las tuberías será inferior a DIN15. El diseño y los materiales deberán ser tales que no permitan la formación de obturaciones o depósitos de cal en sus circuitos.

Bomba de circulación. Cumplirá lo especificado en el CTE DB HE 4, apartado 3.4.4. Podrán ser en línea, de rotor seco o húmedo o de bancada. En circuitos de agua caliente sanitaria, los materiales serán resistentes a la corrosión. Las bombas serán resistentes a las averías producidas por efecto de las incrustaciones calizas, resistentes a la presión máxima del circuito.

Purga de aire. Cumplirán lo especificado en el CTE DB HE 4, apartado 3.4.8. Son botellones de desaireación y purgador manual o automático. Los purgadores automáticos tendrán el cuerpo y tapa de fundición de hierro o latón, el mecanismo, flotador y asiento de acero inoxidable y el obturador de goma sintética. Asimismo resistirán la temperatura máxima de trabajo del circuito.

Vasos de expansión. Cumplirán lo especificado en el CTE DB HE 4, apartado 3.4.7. Pueden ser abiertos o cerrados. El material y tratamiento del vaso será capaz de resistir la temperatura máxima de trabajo. Los vasos de expansión abiertos se construirán soldados o remachados en todas sus juntas, y reforzados. Tendrán una salida de rebosamiento. En caso de vasos de expansión cerrados, no se aislara térmicamente la tubería de conexión.

Válvulas: cumplirán lo especificado en el CTE DB HE 4, apartado 3.4.6. Podrán ser válvulas de esfera, de asiento, de resorte, etc. Según CTE DB HE 4, apartado 3.2.2.5, para evitar flujos inversos es aconsejable la utilización de válvulas antirretorno,

Sistema de drenaje: se evitará su congelación, dentro de lo posible.

Material aislante: fibra de vidrio, pinturas asfálticas, chapa de aluminio, etc.

Sistema de energía auxiliar: para complementar la contribución solar con la energía necesaria para cubrir la demanda prevista en caso de escasa radiación solar o demanda superior al previsto.

Sistema eléctrico y de control: cumplirá con el Reglamento Electrotécnico para Baja Tensión (REBT) y con lo especificado en el CTE DB HE 4, apartado 3.4.10.

Fluido de trabajo o portador: según el CTE DB HE 4, apartado 3.2.2.1, podrá utilizarse agua desmineralizada o con aditivos, según las condiciones climatológicas. pH a 20 °C entre 5 y 9. El contenido en sales se ajustará a lo especificado en el CTE.

Sistema de protección contra heladas según el CTE DB HE 4, apartado 3.2.2.2.

Dispositivos de protección contra sobrecalentamientos según el CTE DB HE 4, apartado 3.2.2.3.1.

Productos auxiliares: líquido anticongelante, pintura antioxidante, etc.

Sistemas solares prefabricados: Equipos completos y listos para instalar, bajo un solo nombre comercial. Pueden ser compactos o partidos. Los materiales de la instalación soportarán la máxima temperatura y presiones que puedan alcanzarse.

En general, se realizará la comprobación de la documentación de suministro en todos los casos, comprobando que coincide lo suministrado en obra con lo indicado en el proyecto: Sistema solares prefabricados: el fabricante o distribuidor oficial deberá suministrar instrucciones para el montaje y la instalación, e instrucciones de operación para el usuario. Sistemas solares a medida: deberá estar disponible la documentación técnica completa del sistema, instrucciones de montaje, funcionamiento y mantenimiento, así como recomendaciones de servicio. Asimismo se realizará el control de recepción mediante distintivos de calidad y evaluaciones de idoneidad técnica:

Sistema de captación: El captador deberá poseer la certificación emitida por organismo competente o por un laboratorio de ensayos (según RD 891/1980 y la Orden de 28 julio de 1980). Norma a la que se acoge o según la cual está fabricado. Documentación del fabricante: debe contener instrucciones de instalación, de uso y mantenimiento en el idioma del país de la instalación. Datos técnicos: esquema del sistema, situación y diámetro de las conexiones, potencia eléctrica y térmica, dimensiones, tipo, forma de montaje, presiones y temperaturas de diseño y límites, tipo de protección contra la corrosión, tipo de fluido térmico, condiciones de instalación y almacenamiento. Guía de instalación con recomendaciones sobre superficies de montaje, distancias de seguridad, tipo de conexiones, procedimientos de aislamiento de tuberías, integración de captadores en tejados, sistemas de drenaje. Estructuras soporte: cargas de viento y nieve admisibles. Tipo y dimensiones de los dispositivos de seguridad. Drenaje. Inspección, llenado y puesta en marcha. Check-list para el instalador. Temperatura mínima admisible sin congelación. Irradiación solar de sobrecalentamiento. Documentación para el usuario sobre funcionamiento, precauciones de seguridad, elementos de seguridad, mantenimiento, consumos, congelación y sobrecalentamiento. Etiquetado: fabricante, tipo de instalación, número de serie, año, superficie de absorción, volumen de fluido, presión admisible, potencia eléctrica.

En general, las piezas que hayan sufrido daños durante el transporte o que presenten defectos no apreciados en la recepción en fábrica serán rechazadas. Asimismo serán rechazados aquellos productos que no cumplan las características mínimas técnicas prescritas en proyecto. Las aperturas de conexión de todos los aparatos y máquinas estarán convenientemente protegidas durante el transporte, almacenamiento y montaje, hasta que no se proceda a la unión, por medio de elementos de taponamiento de forma y resistencia adecuada para evitar la entrada de cuerpos extraños y suciedades del aparato. Los materiales situados en intemperie se protegerán contra los agentes ambientales, en particular contra el efecto de la radiación solar y la humedad. Las piezas especiales, manguitos, gomas de estanqueidad, etc., se guardarán en locales cerrados. Se deberá tener especial precaución en la protección de equipos y materiales que puedan estar expuestos a agentes exteriores especialmente agresivos producidos por procesos industriales cercanos. Especial cuidado con materiales frágiles y delicados, como luminarias, mecanismos, equipos de medida, que deberán quedar debidamente protegidos. Todos los materiales se conservarán hasta el momento de su instalación, en la medida de lo posible, en el interior de sus embalajes originales.

PRESCRIPCIÓN EN CUANTO A LA EJECUCIÓN POR UNIDADES DE OBRA

Características técnicas de cada unidad de obra

Condiciones previas.

Antes de su colocación, todas las canalizaciones deberán reconocerse y limpiarse de cualquier cuerpo extraño. Durante el montaje, se deberán evacuar de la obra todos los materiales sobrantes de trabajos efectuados con anterioridad, en particular de retales de conducciones y cables.

Compatibilidad entre los productos, elementos y sistemas constructivos

Para prevenir el fenómeno electroquímico de la corrosión galvánica entre metales con diferente potencial, se adoptarán las siguientes medidas: Evitar el contacto entre dos metales de distinta actividad. En caso de no poder evitar el contacto, se deberá seleccionar metales próximos en la serie galvánica. Aislar eléctricamente los metales con diferente potencial. Evitar el acceso de agua y oxígeno a la zona de unión de los dos metales. Según el CTE DB HE 4 apartado 3.2.2, se instalarán manguitos electrofílicos entre elementos de diferentes materiales para evitar el par galvánico. Cuando sea imprescindible usar en un mismo circuito materiales diferentes, especialmente cobre y acero, en ningún caso estarán en contacto, debiendo situar entre ambos juntas o manguitos dieléctricos. Los materiales de la bomba del circuito primario serán compatibles con las mezclas anticongelantes y con el fluido de trabajo. No se admitirá la presencia de componentes de acero galvanizado para permitir elevaciones de la temperatura por encima de 60°C. Cuando el material aislante de la tubería y accesorios sea de fibra de vidrio, deberá cubrirse con una protección no inferior a la proporcionada por un recubrimiento de venda y escayola. En los tramos que discurren por el exterior se terminará con pintura asfáltica.

Proceso de ejecución

Ejecución

En general, se tendrán en cuenta las especificaciones dadas por los fabricantes de cada uno de los componentes. En las partes dañadas por roces en los equipos, producidos durante el traslado o el montaje, se aplicará pintura rica en zinc u otro material equivalente. Todos los elementos metálicos que no estén debidamente protegidos contra la oxidación, serán recubiertos con dos manos de pintura antioxidante. Cualquier componente que vaya a ser instalado en el interior de un recinto donde la temperatura pueda caer por debajo de los 0°C, deberá estar protegido contra heladas.

Sistema de captación: Se recomienda que los captadores que integren la instalación sean del mismo modelo. Preferentemente se instalarán captadores con conductos distribuidores horizontales y sin cambios complejos de dirección de los conductos internos. Si los captadores son instalados en los tejados de edificios, deberá asegurarse la estanqueidad en los puntos de anclaje. La instalación permitirá el acceso a los captadores de forma que su desmontaje sea posible en caso de rotura. Se evitará que los captadores queden expuestos al sol por períodos prolongados durante su montaje. En este período las conexiones del captador deben estar abiertas a la atmósfera, pero impidiendo la entrada de suciedad.

Conexión: Según el CTE DB HE 4, apartado 3.3.2.2, el conexionado de los captadores se realizará prestando especial atención a su estanqueidad y durabilidad. Se dispondrán en filas consecutivas, preferentemente, por el mismo número de elementos, conectadas entre sí en paralelo, en serie ó en serie/paralelo. Se instalarán válvulas de cierre en la entrada y salida de las distintas baterías de captadores y entre las bombas. Además se instalará una válvula de seguridad por cada fila. Dentro de cada fila los captadores se conectarán en serie ó en paralelo, cuyo número tendrá en cuenta las limitaciones del fabricante. Si la instalación es exclusivamente de ACS se podrán conectar en serie hasta 10 m² en las zonas climáticas I y II, hasta 8 m² en la zona climática III y hasta 6 m² en las zonas climáticas IV y V. Los captadores se dispondrán preferentemente en filas formadas por el mismo número de elementos. Se conectarán entre sí instalando válvulas de cierre en la entrada y salida de las distintas baterías de captadores y entre las bombas. Los captadores se pueden conectar en serie o en paralelo. El número de captadores conexiónados en serie no será superior a tres. En el caso de que la aplicación sea de agua caliente sanitaria no deben conectarse más de dos captadores en serie.

Estructura soporte: Según el CTE DB HE 4, apartado 3.3.2.3, la estructura soporte del sistema de captación cumplirá las exigencias del CTE en cuanto a seguridad estructural. Permitirá las dilataciones térmicas, sin transferir cargas a los captadores o al circuito hidráulico. Los puntos de sujeción del captador serán suficientes en número, área de apoyo y posición relativa, para evitar flexiones en el captador. La propia estructura no arrojará sombra sobre los captadores. En caso de instalaciones integradas que constituyan la cubierta del edificio, cumplirán las exigencias de seguridad estructural y estanqueidad indicadas en la parte correspondiente del CTE y demás normativa de aplicación.

Sistema de acumulación solar: Según el CTE DB HE 4, apartado 3.3.3.1, el sistema de acumulación solar estará constituido preferentemente por un solo depósito de configuración vertical, ubicado en zonas interiores, aunque podrá dividirse en dos o más depósitos conectados entre sí. Se ubicará un termómetro de fácil lectura para controlar los niveles térmicos y prevenir la legionelosis. Para un volumen mayor de 2 m³, se instalarán sistemas de corte de flujos al no intencionados. Los acumuladores se ubicarán preferentemente en zonas interiores. Si los depósitos se sitúan por encima de la batería de captadores se favorece la circulación natural. En caso de que el acumulador esté directamente conectado con la red de distribución de agua caliente sanitaria, deberá ubicarse un termómetro en un sitio claramente visible. Cuando sea necesario que el sistema de acumulación solar esté formado por más de un depósito, estos se conectarán en serie invertida en el circuito de consumo o en paralelo con los circuitos primarios y secundarios equilibrado. La conexión de los acumuladores permitirá su desconexión individual sin interrumpir el funcionamiento de la instalación.

Sistema de intercambio: Según el CTE DB HE 4, apartado 3.3.4, en cada una de las tuberías de entrada y salida de agua del intercambiador de calor se instalará una válvula de cierre próxima al manguito correspondiente. El intercambiador del circuito de captadores incorporado al acumulador solar estará situado en la parte inferior de este último.

Aislamiento: El material aislante se sujetará con medios adecuados, de forma que no pueda desprenderse de las tuberías o accesorios. El aislamiento no quedará interrumpido al atravesar elementos estructurales del edificio. Tampoco se permitirá la interrupción del aislamiento térmico en los soportes de las conducciones, que podrán estar o no completamente envueltos en material aislante. El aislamiento no dejará zonas visibles de tuberías o accesorios, quedando únicamente al exterior los elementos que sean necesarios para el buen funcionamiento y operación de los componentes. Para la protección del material aislante situado en intemperie se podrá utilizar una cubierta o revestimiento de escayola protegido con pinturas asfálticas, poliésteres reforzados con fibra de vidrio o chapa de aluminio. En el caso de depósitos o cambiadores de calor situados en intemperie, podrán utilizarse forros de telas plásticas. Después de la instalación del aislante térmico, los instrumentos de medida y de control, así como válvulas de desagües, volantes, etc., deberán quedar visibles y accesibles.

Circuito hidráulico: Según el CTE DB HE 4, apartado 3.3.3.2, las conexiones de entrada y salida se situarán evitando caminos preferentes de circulación del fluido. La conexión de entrada de agua caliente procedente del intercambiador o de los captadores al intercambiador, se realizará a una altura comprendida entre el 50% y el 75% de la altura total del mismo. La conexión de salida de agua fría del acumulador hacia el intercambiador o los captadores se realizará por la parte inferior de éste. La conexión de retorno de consumo al acumulador y agua fría de red se realizará por la parte inferior y la extracción de agua caliente del acumulador se realizará por la parte superior. Según el CTE DB HE 4, apartado 3.3.5.2, la longitud de tuberías del circuito hidráulico será tan corta como sea posible, evitando los codos y pérdidas de carga. Los tramos horizontales tendrán siempre una pendiente mínima del 1% en el sentido de la circulación. Las tuberías de intemperie serán protegidas de forma continua contra las acciones climatológicas con pinturas asfálticas, poliésteres reforzados con fibra de vidrio o pinturas acrílicas. En general, el trazado del circuito evitará los caminos tortuosos, para favorecer el desplazamiento del aire atrapado hacia los puntos altos. En el trazado del circuito deberán evitarse, en lo posible, los sifones invertidos. Los circuitos de distribución de agua caliente sanitaria se protegerán contra la corrosión por medio de ánodos de sacrificio.

Tuberías: La longitud de las tuberías del sistema deberá ser tan corta como sea posible, evitando al máximo los codos y pérdidas de carga en general. El material aislante se sujetará con medios adecuados, de forma que no pueda desprenderse de las tuberías o accesorios. Los trazados horizontales de tuberías tendrán siempre una pendiente mínima del 1% en el sentido de circulación. Las tuberías se instalarán lo más próximas posibles a paramentos, dejando el espacio suficiente para manipular el aislamiento y los accesorios. La distancia mínima de las tuberías o sus accesorios a elementos estructurales será de 5 cm. Las tuberías discurrirán siempre por debajo de canalizaciones eléctricas que crucen o corran paralelamente. No se permitirá la instalación de tuberías en huecos y salas de máquinas de ascensores, centros de transformación, chimeneas y conductos de climatización o ventilación. Los cambios de sección en tuberías horizontales se realizarán de forma que se evite la formación de bolsas de aire, mediante manguitos de reducción excentricos o el enrasado de generatrices superiores para uniones soldadas. En ningún caso se permitirán soldaduras en tuberías galvanizadas. Las uniones de tuberías de cobre se realizarán mediante reducciones soldados por capilaridad. En circuitos abiertos el sentido de flujo del agua deberá ser siempre del acero al cobre. Durante el montaje de las tuberías se evitarán en los cortes para la unión de tuberías, las rebabas y escorias.

Bombas: Según el CTE DB HE 4, apartado 3.3.5.3, las bombas en línea se montarán en las zonas más frías del circuito, con el eje de rotación en posición horizontal. En instalaciones superiores a 50 m² se montarán dos bombas iguales en paralelo. En instalaciones de climatización de piscinas la disposición de los elementos será la indicada en el apartado citado. Siempre que sea posible las bombas se montarán en las zonas más frías del circuito. El diámetro de las tuberías de acoplamiento no podrá ser nunca inferior al diámetro de la boca de aspiración de la bomba. Todas las bombas deberán protegerse, agua arriba, por medio de la instalación de un filtro de malla o tela metálica. Las tuberías conectadas a las bombas se soportarán en las inmediaciones de estas. El diámetro de las tuberías de acoplamiento no podrá ser nunca inferior al diámetro de la boca de aspiración de la bomba. En su manipulación se evitarán roces, roddaduras y arrastres. En instalaciones de piscinas la disposición de los elementos será: el filtro deberá colocarse siempre entre bomba y los captadores y el sentido de la corriente ha de ser bomba-filtro-captadores.

Vasos de expansión: Según el CTE DB HE 4, apartado 3.3.5.4, los vasos de expansión se conectarán en la aspiración de la bomba, a una altura tal que asegure el no desbordamiento del fluido y la no introducción de aire en el circuito primario. En caso de vaso de expansión abierto, la diferencia de alturas entre el nivel de agua fría en el depósito y el rebosadero no será inferior a 3 cm. El diámetro del rebosadero será igual o mayor al diámetro de la tubería de llenado.

Purga de aire: Según el CTE DB HE 4, apartado 3.3.5.5, se colocarán sistemas de purga de aire en los puntos altos de la salida de baterías de captadores y en todos aquellos puntos de la instalación donde pueda quedar aire acumulado. Se colocarán sistemas de purga de aire en los puntos altos de la salida de batería de captadores y en todos los puntos de la instalación donde pueda quedar aire acumulado. Las líneas de purga deberán estar colocadas de tal forma que no se puedan helar y no se pueda acumular agua en las líneas. Los botellines de purga estarán en lugares accesibles y, siempre que sea posible, visibles. Se evitará el uso de purgadores automáticos cuando se prevea la formación de vapor en el circuito.

Condiciones de terminación

Al final de la obra, se deberá limpiar perfectamente todos los equipos, cuadros eléctricos, etc., de cualquier tipo de suciedad, dejándolos en perfecto estado. Una vez instalados, se procurará que las placas de características de los equipos sean visibles. Al término de la instalación, e informada la dirección facultativa, el instalador autorizado emitirá la documentación reglamentaria que acredite la conformidad de la instalación con la Reglamentación vigente.

Control de ejecución, ensayos y pruebas

Control de ejecución

Durante la ejecución se controlará que todos los elementos de la instalación se instalen correctamente, de acuerdo con el proyecto, con la normativa y con las instrucciones expuestas anteriormente.

Ensayos y pruebas

Las pruebas a realizar serán: Llenado, funcionamiento y puesta en marcha del sistema. Se probará hidrostáticamente los equipos y el circuito de energía auxiliar. Comprobar que las válvulas de seguridad funcionan y que las tuberías de descarga no están obstruidas y están en conexión con la atmósfera. Comprobar la correcta actuación de las válvulas de corte, llenado, vaciado y purga de la instalación. Comprobar que alimentando eléctricamente las bombas del circuito entran en funcionamiento. Se comprobará la actuación del sistema de control y el comportamiento global de la instalación. Se rechazará las partes de la instalación que no superen satisfactoriamente los ensayos y pruebas mencionados.

Conservación y mantenimiento

Durante el tiempo previo al arranque de la instalación, si se prevé que este pueda prolongarse, se procederá a taponar los captadores. Si se utiliza manta térmica para evitar pérdidas nocturnas en piscinas, se tendrá en cuenta la posibilidad de que proliferen microorganismos en ella, por lo que se deberá limpiar periódicamente.

PRESCRIPCIONES SOBRE VERIFICACIONES EN EL EDIFICIO TERMINADO

Verificaciones y pruebas de servicio para comprobar las prestaciones finales del edificio

Concluidas las pruebas y la puesta en marcha se pasará a la fase de la Recepción Provisional de la instalación, no obstante el Acta de Recepción Provisional no se firmará hasta haber comprobado que todos los sistemas y elementos han funcionado correctamente durante un mínimo de un mes, sin interrupciones o paradas.

ALICATADOS

DESCRIPCIÓN

Descripción

Revestimiento para acabados de paramentos interiores y exteriores con baldosas cerámicas esmaltadas o no, con mosaico cerámico de vidrio, y piezas complementarias y especiales, recibidos al soporte mediante material de agarre, con o sin acabado rejuntado.

Criterios de medición y valoración de unidades

Metro cuadrado de alcatado realmente ejecutado, incluyendo cortes, parte proporcional de piezas complementarias y especiales, rejuntado y mochetas, descontando huecos, incluso eliminación de restos y limpieza.

PRESCRIPCIONES SOBRE LOS PRODUCTOS

Características y recepción de los productos que se incorporan a las unidades de obra

Baldosas cerámicas:

Gres esmaltado: baldosas con absorción de agua baja o media - baja, prensadas en seco, esmaltadas. Adecuadas para revestimiento de fachadas. Gres porcelánico: baldosas con muy baja absorción de agua, prensadas en seco o extruidas, para revestimientos de fachadas y paredes interiores. Hay dos tipos básicos: gres porcelánico no esmaltado y gres porcelánico esmaltado. Gres rústico: baldosas con absorción de agua baja o media - baja, extruidas, generalmente no esmaltadas. Para revestimiento de fachadas. Barro cocido: baldosas con de apariencia rústica y alta absorción de agua, en su mayoría no esmaltadas. Azulejo: baldosas con absorción de agua alta, prensadas en seco y esmaltadas. Para revestimiento de paredes interiores.

Sistemas: conjuntos de piezas con medidas, formas o colores diferentes que tienen una función común: Sistemas para piscinas: incluyen piezas planas y tridimensionales. Son generalmente esmaltadas y de gres. Deben tener buena resistencia a la intemperie y a los agentes químicos de limpieza y aditivos para aguas de piscina.

Mosaico: podrá ser de piezas cerámicas, de gres o esmaltadas, o mosaico de vidrio.

Piezas complementarias y especiales, de muy diversas medidas y formas: listeles, tacos, tiras y algunas molduras y cenefas. Características mínimas que deben cumplir todas las baldosas cerámicas: El dorso de las piezas tendrá rugosidad suficiente, preferentemente con entalladuras en forma de "cola de milano", y una profundidad superior a 2 mm. Características dimensionales. Expansión por humedad, máximo 0,6 mm/m. Resistencia química a productos domésticos y a bases y ácidos. Resistencia a las manchas. Cuando se trate de revestimiento exterior, debe tener una resistencia a filtración, según el CTE DB HS 1 apartado 2.3.2. Las piezas no estarán rotas, desportilladas ni manchadas y tendrán un color y una textura uniforme en toda su superficie.

Sistema de colocación en capa gruesa: para su colocación se pueden usar morteros industriales (secos, húmedos), semiterminados y hechos en obra. Material de agarre: mortero tradicional (MC).

Sistema de colocación en capa fina, los materiales de agarre que se usan son: Adhesivos cementosos o morteros cola (C): constituido por conglomerantes hidráulicos, cargas minerales y aditivos orgánicos. Hay dos clases principales: adhesivo cementoso normal (C1) y adhesivo cementoso mejorado (C2). Adhesivos en dispersión o pastas adhesivas (D): constituido por un conglomerante orgánico, aditivos orgánicos y cargas minerales. Existen dos clases: adhesivo en dispersión normal (D1) y adhesivo en dispersión mejorado (D2). Adhesivos de resinas reactivas (R): constituido por resinas sintéticas, aditivos orgánicos y cargas minerales. Existen dos clases principales: adhesivo de resinas reactivas normal (R1) y adhesivo de resinas reactivas mejorado (R2). Características de los materiales de agarre son: adherencia mecánica y química, tiempo abierto, deformabilidad, durabilidad a ciclos de hielo y deshielo, etc.

Material de rejuntado: Material de rejuntado cementoso (CG): constituido por conglomerantes hidráulicos, cargas minerales y aditivos orgánicos, que solo tienen que mezclarse con agua o adición líquida justo antes de su uso. Existen dos clases: normal (CG1) y mejorado (CG2). Sus características fundamentales son: resistencia a abrasión; resistencia a flexión; resistencia a compresión; retracción; absorción de agua.

Material de rejuntado de resinas reactivas (RG): constituido por resinas sintéticas, aditivos orgánicos y cargas minerales. Sus características fundamentales son: resistencia a abrasión; resistencia a flexión; resistencia a la compresión; retracción; absorción de agua. Lechada de cemento (L): producto no normalizado preparado in situ con cemento Portland y cargas minerales.

Material de relleno de las juntas: Juntas estructurales: perfiles o cubrecantos de plástico o metal, másticos, etc. Juntas perimetrales: Poliestireno expandido, silicona. Juntas de partición: perfiles, materiales elásticos o material de relleno de las juntas de colocación. La recepción de los productos, equipos y sistemas se realizará conforme se desarrolla en la Parte II, Condiciones de recepción de productos. Este control comprende el control de la documentación de los suministrados (incluida la del marcado CE cuando sea pertinente), el control mediante distintivos de calidad o evaluaciones técnicas de idoneidad y el control mediante ensayos.

Baldosas cerámicas (ver Parte II, Relación de productos con marcado CE, 8.3.4): Cada suministro irá acompañado de una hoja de suministro que contendrá los datos de la baldosa: tipo de baldosa, dimensiones y forma, acabado y declaración del fabricante de las características técnicas de la baldosa suministrada. Las baldosas cerámicas y/o su embalaje deben ser marcados con: Marca comercial del fabricante o fabricación propia. Marca de primera calidad. Tipo de baldosa, con medidas nominales y medidas de fabricación. Código de la baldosa. Tipo de superficie: esmaltada o no esmaltada. En caso de que el embalaje o en albarán de entrega no se indique el código de baldosa con especificación técnica, se solicitará al distribuidor o al fabricante información de las características técnicas de la baldosa cerámica suministrada.

Mosaicos: en general se presentan pegados por la cara vista a hojas de papel generalmente perforado o, por el dorso, a una red textil, de papel o de plástico.

Adhesivos para baldosas cerámicas (ver Parte II, Relación de productos con marcado CE, 8.3.3): el producto se suministrará ensacado. Los sacos se recepcionarán en buen estado, sin desgarrones, zonas humedecidas ni fugas de material.

Morteros de agarre (ver Parte II, Relación de productos con marcado CE, 19.1): hecho en obra, comprobación de las dosificaciones, materias primas: identificación: cemento, agua, cales, arena; mortero industrial: identificación.

Almacenamiento y manipulación (criterios de uso, conservación y mantenimiento)

Los adhesivos se almacenarán en local cubierto, seco y ventilado. Su tiempo de conservación es de aproximadamente un año desde su fabricación.

PRESCRIPCIÓN EN CUANTO A LA EJECUCIÓN POR UNIDADES DE OBRA

Características técnicas de cada unidad de obra

Condiciones previas: soporte

La puesta en obra de los revestimientos cerámicos deberá llevarse a cabo por profesionales especialistas con la supervisión de la dirección facultativa de las obras. El soporte tendrá las siguientes propiedades para la colocación de baldosas: estabilidad dimensional, flexibilidad, resistencia mecánica, sensibilidad al agua, planeidad. Se realizarán las siguientes comprobaciones sobre el soporte base: De la estabilidad dimensional: tiempos de espera desde fabricación. De la superficie de colocación. Planeidad: capa gruesa, (pueden compensarse desviaciones con espesor de mortero). Capa fina (la desviación máxima con regla de 2 m, no excede de 3 mm, o prever una capa de mortero o pasta niveladora como medida adicional). Humedad: capa gruesa, (se humecta el tabique sin llegar a saturación). Capa fina, (la superficie está aparentemente seca). Limpieza: ausencia de polvo, pegotes, aceite, etc. Rugosidad: en caso de soportes existentes muy lisos, prever aumento de rugosidad mediante repicado u otros medios; esto no será necesario con adhesivos C2, D o R. Impermeabilización: sobre soportes de madera o yeso será conveniente prever una imprimación impermeabilizante.

Compatibilidad entre los productos, elementos y sistemas constructivos

Para prevenir el fenómeno electroquímico de la corrosión galvánica entre metales con diferente potencial, se adoptarán las siguientes medidas: Evitar el contacto entre dos metales de distinta actividad. En caso de no poder evitar el contacto, se deberá seleccionar metales próximos en la serie galvánica. Aislar eléctricamente los metales con diferente potencial. Evitar el acceso de agua y oxígeno a la zona de unión de los dos metales. El enfoscado de base, una vez fraguado, estará exento de sales solubles que puedan impedir la adherencia del mortero adhesivo. El alcatado con mortero de cemento se aplicará en paramentos cerámicos o de cemento, mientras que el alcatado con adhesivo se aplicará en el revestimiento de paramentos de cualquier tipo. En caso de soportes deformables o sujetos a movimientos importantes, se usará el material de rejuntado de mayor deformabilidad.

Proceso de ejecución

Ejecución

La colocación deberá efectuarse en unas condiciones climáticas normales (5 °C a 30 °C), procurando evitar el soleado directo, las corrientes de aire, lluvias y aplicar con riesgo de heladas. Se limpiará y humedecerá el soporte a revestir si es recibido con mortero. Si es recibido con pasta adhesiva se mantendrá seco el soporte. En cualquier caso se conservará una superficie rugosa del soporte. Se mojarán las baldosas por inmersión si procede, para que no absorban el agua del mortero. Se colocará una regla horizontal al inicio del alcatado y se replantearán las baldosas en el paramento para el despiece de los mismos. El alcatado se comenzará a partir del nivel superior del pavimento y antes de realizar éste. Sobre muros de hormigón se eliminará todo resto de desencofrante.

Amasado: Adhesivos cementosos: según recomendaciones del fabricante, se amasará el producto hasta obtener una masa homogénea y cremosa. Finalizado el amasado, se mantendrá la pasta en reposo durante unos minutos. Antes de su aplicación se realizará un breve amasado con herramienta de mano. Adhesivos en dispersión: se presentan listos para su uso. Adhesivos de resinas reactivas: según indicaciones del fabricante.

Colocación general: Será recomendable, mezclar piezas de varias cajas. Las piezas cerámicas se colocarán sobre la masa extendida presionándola por medio de ligeros golpes con un mazo de goma y moviéndolas ligeramente hasta conseguir el aplastamiento total de los surcos del adhesivo para lograr un contacto pleno. Las baldosas se colocarán dentro del tiempo abierto del adhesivo, antes de que se forme una película seca en la superficie del mismo que evite la adherencia. No se realizará el alcatado hasta que no se haya producido la retracción más importante del muro, es decir entre 45 y 60 días. Cuando se coloquen productos porosos no esmaltados, se recomienda la aplicación de un producto antiadherente del cemento, previamente a las operaciones de rejuntado para evitar su retención y endurecimiento sobre la superficie del revestimiento. Sistemas de colocación: colocación en capa gruesa, (se colocará la cerámica directamente sobre el soporte). Colocación en capa fina, (se realizará sobre una capa previa de regularización del soporte). En caso de azulejos recibidos con adhesivo: si se utiliza adhesivo de resinas sintéticas, el alcatado podrá fijarse directamente a los paramentos de mortero, sin picar la superficie pero limpiando previamente el paramento. Para otro tipo de adhesivo se aplicará según las instrucciones del fabricante. Se recomienda extender el adhesivo en paños no mayores de 2 m². Las baldosas no deberán colocarse si se forma una película seca en la superficie del adhesivo. En caso de azulejos recibidos con mortero de cemento: se colocarán los azulejos extendidos sobre el mortero de cemento previamente aplicado sobre el soporte (no mediante pellos individuales en cada pieza), picándolos con la paleta y colocando pequeñas cuñas de madera en las juntas. En caso de mosaicos: el papel de la cara vista se desprenderá tras la colocación y la red dorsal quedará incorporada al material de agarre.

Juntas: El alcatado se realizará a junta abierta. La separación mínima entre baldosas será de 1,5 mm. Juntas de colocación y rejuntado: puede ser aconsejable llenar parcialmente las juntas de colocación con tiras de un material compresible antes de llenarlas a tope. El material compresible no debería adherirse al material de rejuntado o, en otro caso, deberá cubrirse con una cinta de desolidarización. Estas cintas son generalmente autoadhesivas. La profundidad mínima del rejuntado debe ser de 6mm. Se deberán rellenar a las 24 horas del embalsado. Juntas de movimiento estructurales: deberán llegar al soporte, incluyendo la capa de desolidarización si la hubiese, y su anchura deberá ser, como mínimo, la de la junta del soporte. Se rematan usualmente rellenándolas con materiales de elasticidad duradera. Juntas de movimiento perimetrales: se deben prever antes de colocar la capa de regularización, dejándose en los límites de las superficies horizontales a embalsar con otros elementos tales como paredes, pilares, etc. Se podrá prescindir de ellas en recintos con superficies menores de 7 m². Deberán ser juntas continuas con una anchura mayor o igual de 5mm, y quedarán ocultas por el revestimiento adyacente. Deberán estar limpias de materiales de obra y llegar hasta el soporte. Juntas de partición (dilatación): la superficie máxima a revestir sin estas juntas es de 50 m² a 70 m² en interior, y de la mitad de estas en el exterior. La posición de las juntas debe replantearse de forma que no estén cruzadas en el paso, si no deberían protegerse. Estas juntas deberán cortar el revestimiento cerámico, el adhesivo y el mortero base con una anchura mayor o igual de 5 mm. Podrán rellenarse con perfiles o materiales elásticos.

Corte y taladrado:

Los taladros que se realicen en las piezas para el paso de tuberías, tendrán un diámetro de 1 cm mayor que el diámetro de estas. Siempre que sea posible, los cortes se realizarán en los extremos de los paramentos.

Tolerancias admisibles

Características dimensionales para colocación con junta mínima: Longitud y anchura/ rectitud de lados: Para L ≤ 100 mm ±0,4 mm Para L > 100 mm ±0,3% y ± 1,5 mm. Ortogonalidad: Para L ≤ 100 mm ±0,6 mm, Para L > 100 mm ±0,5% y ± 2,0 mm. Planitud de superficie: Para L ≤ 100 mm ±0,6 mm Para L > 100 mm ±0,5% y + 2,0/- 1,0 mm.

Condiciones de terminación

Una vez fraguado el mortero o pasta se retirarán las cuñas y se limpiarán las juntas, retirando todas las sustancias perjudiciales o restos de mortero o pasta adhesiva, rejuntándose posteriormente con lechada de

cemento blanco o gris (coloreada cuando sea preciso), no aceptándose el rejuntado con polvo de cemento. Una vez finalizada la colocación y el rejuntado, se limpiará la superficie del material cerámico con una solución ácida diluida para eliminar los restos de cemento. Nunca se efectuará una limpieza ácida sobre revestimientos recién colocados. Se limpiará la superficie con cepillos de fibra dura, agua y jabón, eliminando todos los restos de mortero con espátulas de madera. Se sellarán siempre los encuentros con carpinterías y vierteaguas. Se impregnará la superficie con agua limpia previamente a cualquier tratamiento químico, y posterior aclarado

Control de ejecución, ensayos y pruebas

Control de ejecución

Aplicación de base de cemento: comprobar dosificación, consistencia y planeidad final. Capa fina, desviación máxima medida con regla de 2 m: 3 mm. Aplicación de imprimación: verificar la idoneidad de la imprimación y que la aplicación se hace siguiendo las instrucciones del fabricante. Baldosa: verificar que se ha realizado el control de recepción. Mortero de cemento (capa gruesa): comprobar que las baldosas se han humedecido por inmersión en agua. Comprobar reglado y nivelación del mortero fresco extendido. Adhesivo (capa fina): verificar que el tipo de adhesivo corresponde al especificado en proyecto. Aplicación del adhesivo: comprobar que se utiliza siguiendo las instrucciones del fabricante. Comprobar espesor, extensión y peinado con llana dentada adecuada. Tiempo abierto de colocación: comprobar que las baldosas se colocan antes de que se forme una película sobre la superficie del adhesivo. Comprobar que las baldosas se asientan definitivamente antes de que concluya el tiempo abierto del adhesivo. Colocación por doble encolado: comprobar que se utiliza esta técnica en embaldosados en exteriores y para baldosas mayores de 35 cm. o superficie mayor de 1225 cm². En cualquier caso: levantando al azar una baldosa, el reverso no presenta huecos. Juntas de movimiento: estructurales: comprobar que no se cubren y que se utiliza un sellante adecuado. Perimetrales y de partición: comprobar su disposición, que no se cubren de adhesivo y que se utiliza un material adecuado para su relleno.

Juntas de colocación: verificar el tipo de material de rejuntado corresponde con el especificado en proyecto. Comprobar la eliminación y limpieza del material sobrante. Desviación de planeidad del revestimiento: la desviación entre dos baldosas adyacentes no debe exceder de 1 mm. La desviación máxima se medirá con regla de 2 m. Para paramentos no debe exceder de 2 mm. Alineación de juntas de colocación; La diferencia de alineación de juntas se mide con regla de 1 m. Para paramentos: no debe exceder de ± 1 mm. Para suelos: no debe exceder de ± 2 mm. Limpieza final: comprobación y medidas de protección.

Conservación y mantenimiento

Se evitarán los golpes que puedan dañar el alicatado, así como roces y punzonamiento. No se sujetarán sobre el alicatado elementos que puedan dañarlo o provocar la entrada de agua, es necesario profundizar hasta encontrar el soporte.

APLACADOS

DESCRIPCIÓN

Descripción

Revestimiento para acabados de paramentos verticales con placas de piedra natural o artificial, recibidas al soporte con dispositivos de anclaje vistos (perfiles longitudinales y continuos en forma de T, que abrazan el canto de las piezas preferentemente en horizontal), ocultos (sujetarán la pieza por un canto, mediante un pivote o una pletina) o bulones, (fijados mecánicamente al soporte con perforación de la placa). El sistema de sujeción del anclaje al soporte podrá ser con cajeados retacados con mortero, cartuchos de resina epoxi, fijación mecánica (tacos de expansión) o fijación a un sistema de perfiles de cuelgue (regulables en tres dimensiones) fijado mecánicamente al soporte.

Criterios de medición y valoración de unidades

Metro cuadrado de aplacado incluyendo rejuntado, anclajes y mochetas, descontando huecos, incluso eliminación de restos y limpieza.

PRESCRIPCIONES SOBRE LOS PRODUCTOS

Características y recepción de los productos que se incorporan a las unidades de obra

La recepción de los productos, equipos y sistemas se realizará conforme se desarrolla en la Parte II, Condiciones de recepción de productos. Este control comprende el control de la documentación de los suministros (incluida la del marcado CE cuando sea pertinente), el control mediante distintivos de calidad o evaluaciones técnicas de idoneidad y el control mediante ensayos.

Placas de piedra natural o artificial (ver Parte II, Relación de productos con marcado CE, 8.1.4): Espesor adecuado en función del tipo de piedra y del emplazamiento, y como mínimo de 30 mm, aunque en piezas muy compactas podrá ser de 25 mm. El granito no estará meteorizado, ni presentará fisuras. La piedra caliza será compacta y homogénea de fractura. El mármol será homogéneo y no presentará masas terrosas. En caso de utilización de anclajes, las placas tendrán los taladros necesarios. El diámetro de los taladros será 3 mm mayor que el del bulón. Se recomienda que el fondo del agujero del bulón y los extremos de éste tengan la forma de casquete esférico. Asimismo, la longitud del orificio practicado en la piedra deberá ser mayor que la longitud del pivote o pletina para evitar el descanso de la piedra en su extremo superior.

Morteros para albañilería (ver Parte II, Relación de productos con marcado CE, 19.1.12): Los morteros podrán ser de diversos tipos. Para los morteros de cal serán recomendables las siguientes composiciones (cemento blanco: cal: arena) en función del emplazamiento: Exteriores en zonas costeras de hielo (>1000 m): 1:1:6. Exteriores en el resto de zonas: 1:2:8. Interiores: 1:3:12.

Anclajes: Anclajes de sujeción al soporte: no serán aceptables los anclajes de otros materiales con menor resistencia y comportamiento a la agresividad ambiental que los de Acero Inoxidable AISI 304 6 316, según normas UNE. Anclajes de sujeción vistos: podrán ser de acero inoxidable o de aluminio lacado o anodizado. Anclajes de sujeción ocultos: los pivotes podrán tener un diámetro mínimo de 5 mm y una longitud de 30 mm, y las pletinas un espesor mínimo de 3 mm, ancho de 30 mm y profundidad de 25 mm.

Separadores de placas: podrán ser de cloruro de polivinilo de espesor mínimo 1,50 mm.

Material de sellado de juntas: podrá ser lechada de cemento, etc.

PRESCRIPCIÓN EN CUANTO A LA EJECUCIÓN POR UNIDADES DE OBRA

Características técnicas de cada unidad de obra

Condiciones previas: soporte

Se verificará que el soporte está liso y limpio. La fábrica que sustente el aplacado tendrá la suficiente resistencia para soportar el peso de éste. Según el CTE DB HS 1, apartado 2.3.2, en su caso, se comprobará la disposición en la cara exterior de la hoja principal de un enfoscado de mortero.

Compatibilidad entre los productos, elementos y sistemas constructivos

Para prevenir el fenómeno electroquímico de la corrosión galvánica entre metales con diferente potencial, se adoptarán las siguientes medidas: Evitar el contacto entre dos metales de distinta actividad. En caso de no poder evitar el contacto, se deberá seleccionar metales próximos en la serie galvánica. Aislar eléctricamente los metales con diferente potencial. Evitar el acceso de agua y oxígeno a la zona de unión de los dos metales. Las variedades de piedra porosas no se emplearán en zonas donde se prevean heladas. No se emplearán las variedades de piedra de elevado coeficiente de absorción (> 5%), en zonas próximas al mar, ya que presentan riesgo de verse sometidas a una aportación importante de cloruros. No se emplearán areniscas con importante presencia de arcillas, cloruros o yeso, ya que pueden experimentar importantes transformaciones en el exterior que producen descomposiciones acompañadas de bajas importantes de resistencia. Es aconsejable separar las piezas de piedra porosas del aluminio mediante dos manos de pintura bituminosa, u otro elemento espaciador. Se debe tener especial cuidado con algunos tipos de ladrillos que tienen cloruros en su composición, ya que estos pueden acelerar el proceso de corrosión. Se evitará el empleo de piedra con compuestos ferrosos (óxidos de hierro o compuestos pirrosos), cuya acción puede afectar a la resistencia de la propia placa en ambientes agresivos. En caso de que el aplacado esté expuesto a situaciones de humedad repetitivas, se podrá determinar mediante ensayo la presencia de sales como cloruros y sulfatos. Se dan las siguientes incompatibilidades entre el sistema de fijación y el tipo de soporte: No se utilizarán anclajes fijados con cajeados retacados con mortero en el soporte en caso de que éste sea de hormigón armado o en masa, o estructura metálica. No se utilizarán anclajes fijados mecánicamente al soporte en caso de que éste sea de ladrillos y bloques huecos, dada su heterogeneidad. Para evitar las corrosiones de tipo galvánico entre los diferentes elementos que componen el cuerpo del anclaje, no se utilizarán sistemas de anclaje con diferentes metales (aluminio y acero inoxidable, acero inoxidable y acero al carbono), y si se optase por admitirlos, se interpondrán casquillos o arandelas separadoras, inertes o de nula conductividad eléctrica. Se colocarán casquillos separadores de material elástico y resistente a la intemperie (por ejemplo nailon o EPDM), para impedir el contacto directo entre el anclaje y la piedra. Las carpinterías, barandillas y todo elemento de sujeción irán fijados a la fábrica, y nunca al aplacado.

Proceso de ejecución

Ejecución

Se replantearán, según proyecto, las hiladas del aplacado, así como de los puntos de anclaje. Se efectuará el despiece del paramento a aplacar definiéndolo y numerándolo. Las juntas de dilatación del edificio se mantendrán en el aplacado. El sistema de sujeción directa mediante morteros no será recomendable en exteriores, salvo en zócalos. A cada placa se le habrán practicado las ranuras y orificios necesarios para su anclaje a la fábrica. Se realizará la sujeción previa de los anclajes al soporte para asegurar su resistencia al colgar la piedra en ellos. Se colocarán cuatro anclajes por placa como mínimo, separados de su borde 1/5 de su longitud o de la altura de la placa. La posición de los anclajes en la junta horizontal será simétrica respecto al eje de la placa. Los anclajes podrán ser de carga o de sujeción, que a su vez irán colocados en juntas verticales (horizontales en las placas del borde de fachada). Se fijará un tablón para apoyar la hilada inferior de placas de forma que queden niveladas a la altura correspondiente. Se acurarán las placas de la primera hilada sobre el tablón, nivelando su borde superior a la altura correspondiente. El orden de ejecución será placa a placa de forma continua, y de abajo a arriba de la fachada. Las placas se colocarán en obra suspendiéndolas exclusivamente de los ganchos o dispositivos preparados para su elevación.

La sujeción de las placas se confiará exclusivamente a los dispositivos de anclaje previstos y probados antes del suministro de las placas. Se comprobará que los anclajes de las placas encajan correctamente en los agujeros.

Los anclajes se recibirán en los orificios practicados en los cantos de las placas, y en el soporte, según el sistema de proyecto: Con mortero hidráulico (sistema tradicional): previamente se humedecerá la superficie del hueco. No se usará escayola ni yeso en ningún caso. Se podrán emplear aceleradores de fraguado. Los anclajes se nivelarán dentro del tiempo de fraguado. Se esperará a que el mortero fragüe y se endurezca suficientemente. No se quitarán las cuñas de las placas hasta que el mortero haya endurecido.

Con resinas de uso rápido. Con tacho de expansión de uso inmediato. A continuación se encajará la placa contigua. Se realizarán juntas verticales de dilatación de 1 cm de anchura como mínimo, cada 6 m y a una distancia de 2 m de los esquinas del edificio, utilizando anclajes de media espiga. Se respetarán las juntas estructurales del edificio. Según el CTE DB HS 1, apartado 2.3.2, en caso de cámara ventilada, se colocarán separadores entre placas de hiladas sucesivas para dejar juntas abiertas de anchura mayor que 5 mm y ventilar así la cámara. El espesor de la cámara será conforme al proyecto y estará comprendido entre 3 cm y 10 cm. Se comprobará que no se acumulen restos de mortero en la cámara que reduzcan su espesor. Para evacuar el agua que pueda entrar en la cámara, se fijará un babero a la hoja exterior en las zonas donde la cámara se interrumpa con dinteles, forjados, etc. En el caso de fachadas ventiladas con aislante, los orificios que deben practicarse en el aislante para el montaje de los anclajes puntuales se rellenarán posteriormente con proyectores portátiles del mismo aislante o recortes del mismo adheridos con colas compatibles. Según el CTE DB HS 1, en el caso de fachada constituida por un material poroso, se realizará un zócalo con un material cuyo coeficiente de succión sea menor que el 3 %, de altura mínima 30 cm, y que cubra la barrera impermeable dispuesta entre el muro y la fachada. Además, en los zócalos, por ser las zonas más sensibles a las agresiones del tráfico urbano, será recomendable la solución de piezas de mayor espesor recibidas con morteros. Las juntas tendrán un espesor mínimo de 6 mm, y se rellenarán con mortero plástico y elástico.

Condiciones de terminación

La unión del zócalo con la fachada en su parte superior deberá sellarse o adoptarse otra solución que produzca el mismo efecto. En caso de que la carpintería esté aplomada al trasdós del aplacado, no se sellarán las juntas perimetrales entre carpintería y aplacado.

Control de ejecución, ensayos y pruebas

Control de ejecución

Puntos de observación. Comprobación del soporte: Se comprobará que el soporte está liso. Replanteo: Distancia entre anclajes. Juntas. Ejecución: Características de los anclajes (material, espesor, etc.) y de las piezas (espesor, taladros en los cantos, en su caso). Sujeción de los anclajes al soporte, resistencia. Espesor de la cámara. Disposición de elementos para la evacuación del agua, en su caso (CTE DB HS 1).

Comprobación final: Aplomado del aplacado. Rejuntado, en su caso. Planeidad en varias direcciones, con regla de 2 m.

Conservación y mantenimiento

Se tomarán las medidas necesarias para que los jardineros u otros elementos no viertan agua sobre el aplacado. Todo elemento que sea necesario instalar sobre el aplacado, se recibirá a la fábrica que sustenta éste o a cualquier otro elemento resistente. Sobre el aplacado no se sujetarán elementos como soportes de rótulos, instalaciones, etc., que puedan dañarlo o provocar la entrada de agua.

Se comprobará el estado de las piezas de piedra para detectar posibles anomalías, o desperfectos. La limpieza se llevará a cabo según el tipo de piedra, mediante lavado con agua, limpieza química o proyección de abrasivos. Se realizarán inspecciones visuales de los paramentos aplacados, reparando las piezas movidas o estropeadas. Los anclajes que deban reponerse serán de acero inoxidable.

REVESTIMIENTOS DECORATIVOS

DESCRIPCIÓN

Descripción

Revestimiento continuo para acabados de paramentos interiores verticales que pueden ser flexibles, de papeles, plásticos, micromadera, etc., o ligeros, con planchas rígidas de corcho, tableros de madera, elementos metálicos, etc., recibidos con adhesivos o mediante listones de madera.

Criterios de medición y valoración de unidades

Metro cuadrado de revestimiento realmente ejecutado, incluyendo sistema de fijación y tapajuntas en su caso. Incluso preparación del soporte, mochetas y dinteles y deduciéndose huecos y limpieza final.

PRESCRIPCIONES SOBRE LOS PRODUCTOS

Características y recepción de los productos que se incorporan a las unidades de obra

La recepción de los productos, equipos y sistemas se realizará conforme se desarrolla en la Parte II, Condiciones de recepción de productos. Este control comprende el control de la documentación de los

suministros (incluida la del marcado CE cuando sea pertinente), el control mediante distintivos de calidad o evaluaciones técnicas de idoneidad y el control mediante ensayos.

Papel pintado lavable o vinílico: formado por capa base de papel y capa de recubrimiento de resinas sintéticas o PVC. Será lavable e inalterable a la luz y la impresión y gofrado se realizará a máquina.

Micromadera o microcorcho: formado por capa base de papel y capa de recubrimiento de madera o corcho o láminas muy finas.

Laminados decorativos de alta presión (HPL): láminas basadas en resinas termoestables (ver Parte II, Relación de productos con marcado CE, 8.6).

Plástico-flexible o plástico-flexible expandido. Podrá tener capa base de tejido de algodón y capa de recubrimiento de PVC. Será inalterable a la luz, no inflamable y poseerá acción bactericida.

Revestimientos vinílicos.

Revestimiento de corcho: será de aglomerado, vendrá tratada contra ataque de hongos e insectos.

Revestimiento mural con tablero de madera (ver Parte II, Relación de productos con marcado CE, 19.7.1)

Tableros de madera maciza o revestidos con chapa con placa estratificada con superficie decorativa, con lámina de PVC, etc. Podrán llevar los cantos lisos o machihembrados. El tablero base será de contrachapado, de partículas o de fibras. Estará exenta de repelo, albura, acebolladura y azulado, y vendrá tratada contra ataque de hongos e insectos. Las tablas, llegarán a obra, escuadradas y sin alabeos. En caso de ir chapada de madera, la chapa de acabado tendrá un espesor no menor de 0,20 mm.

Perfiles de PVC: el espesor del perfil será superior a 0,80 mm. Su cara vista será de superficie lisa, exenta de poros y defectos apreciables, estable a la luz y de fácil limpieza.

Perfiles de aluminio anodizado (ver Parte II, Relación de productos con marcado CE, 19.6.1). El espesor del perfil será superior a 0,50 mm y el anodizado será como mínimo de 15 micras.

Láminas de metal autoprotectoras para revestimiento de paredes (ver Parte II, Relación de productos con marcado CE, 8.5.3).

Perfiles metálicos de acabado decorativo (ver Parte II, Relación de productos con marcado CE, 1.1.2, 19.5). Su cara vista será una lámina de PVC, una pintura esmaltada al fuego u otro tipo de acabado, acabado resistente a la corrosión, estable a la luz y de fácil limpieza.

Placas rígidas de acero inoxidable: la placa irá provista de taladros para ser fijada con tirafondos.

Sistema de fijación: Adhesivos. Será apto para unir los revestimientos a los soportes, incluso si son absorbentes. Será elástico, impudrescible e inalterable al agua. Listones de madera. Tirafondos, tornillos, clavos, etc.

Tapajuntas de acero inoxidable, madera, etc. Si las láminas son de madera o de corcho, se deben desembalar un mínimo de 24 horas antes para que se aclimaten a la temperatura y a la humedad.

PRESCRIPCIÓN EN CUANTO A LA EJECUCIÓN POR UNIDADES DE OBRA

Características técnicas de cada unidad de obra

Condiciones previas: soporte

La superficie del paramento estará lisa. Se tapanán grietas, agujeros o desniveles con pasta niveladora

En el momento de la instalación ha de estar perfectamente seco y limpio. En caso de superficies enlucidas estarán totalmente secas.

Compatibilidad entre los productos, elementos y sistemas constructivos

Para prevenir el fenómeno electroquímico de la corrosión galvánica entre metales con diferente potencial, se adoptarán las siguientes medidas: Evitar el contacto entre dos metales de distinta actividad. En caso de no poder evitar el contacto, se deberá seleccionar metales próximos en la serie galvánica. Aislar eléctricamente los metales con diferente potencial. Evitar el acceso de agua y oxígeno a la zona de unión de los dos metales. Cuando se utilicen adhesivos, éstos serán de metil-celulosa sobre papeles pintados, micromadera y microcorcho y de acetato de polivinilo para plásticos flexibles.

Proceso de ejecución

Ejecución

En general: se respetarán los tiempos de secado de colas y adhesivos según las instrucciones del fabricante. Se replanteará previamente el entrepaño.

Revestimiento vinílico: se extenderá una solución adhesiva. Este tipo de revestimiento se adquiere en rollos, por lo que será necesario cortarlo en franjas de las dimensiones del paramento. Después se fijará sobre el adhesivo, pegándolo con una espátula, de forma que quede uniforme.

Revestimiento de papel: antes del encolado se procederá a cortar las tiras del revestimiento con la longitud correspondiente y a eliminar el orillo, si lo llevara. Estará seca la capa tapaporos aplicada a la superficie previamente. Se pegarán las tiras de revestimiento de arriba a abajo, pasando un cepillo para liberar el aire oculto. En caso de los revestimientos con plástico flexible expandido que no tengan capa base, se solaparán las tiras unos 5 cm. Las uniones se repararán con un rodillo especial para juntas, limpiándose las manchas o exceso de adhesivo con una esponja y agua. El secado se realizará a temperatura ambiente, evitando las corrientes de aire y un secado rápido.

Revestimiento de planchas rígidas de corcho: el adhesivo se aplicará uniformemente y de forma simultánea sobre paramento y plancha. Una vez se hayan colocado varias losetas se fijarán definitivamente con unos golpes secos dados con un martillo sobre un taco para no dañar la superficie.

Revestimiento de corcho en rollo: su fijación es la misma que con el revestimiento de papel. Revestimiento de tablas de madera: se dispondrán listones de madera con su cara mayor adosada al paño. Los listones que corten juntas estructurales del edificio se interrumpirán sobre ellos. Se extenderá pasta de yeso a todo lo largo del listón, para rellenar holguras. Las juntas entre tableros podrán ser a tope o machihembradas. Para ventilar interiormente el revestimiento, se cortarán los listones horizontales cada 2 m separándolos 10 mm. Se fijarán tapajuntas entre paneles.

Revestimiento de perfiles de aluminio anodizado o perfiles metálicos de acabado decorativo: se dispondrán listones de madera a los cuales se atornillarán los perfiles.

Revestimiento de perfiles de PVC: irán fijados con puntas clavadas sobre el soporte.

Revestimiento de placas rígidas de PVC: irán fijadas al soporte mediante adhesivo.

Revestimiento de placas rígidas de acero inoxidable: la fijación se hará atornillando las placas al soporte disponiendo tacos de fijación cuando sea necesario.

Según la naturaleza del soporte y en caso de revestimientos flexibles, los acabados de la superficie serán los siguientes: yeso: enlucido. Mortero de cemento, cal o mixto: bruñido. Hormigón: madera: liso.

Metal: liso con protección antioxidante.

Condiciones de terminación

Revestimientos vinílicos: se eliminarán las manchas lo antes posible con paño húmedo o esponja. Al final del proceso se debe secar la superficie con un paño para eliminar los restos de los productos de limpieza.

Control de ejecución, ensayos y pruebas

Control de ejecución

Puntos de observación.

Revestimientos flexibles: No se aprecia humedad. Variación en la alineación del dibujo inferior a 3 mm en toda la altura del paramento. No habrá roturas, pliegues o bolsos apreciables a 1 m de distancia. Las juntas están a tope.

Revestimientos ligeros: El revestimiento no se desprende al aplicarlo en el paramento o éste no está seco y limpio y no tiene errores de planeidad. El adhesivo se ha aplicado simultáneamente sobre paramento y revestimiento y/o se ha repartido uniformemente. Existencia de listones perimetrales. La caravista de los listones está contenida en un mismo plano vertical. Los listones que forman la esquina o rincón están clavados. Los listones llevan clavadas puntas en sus cantos, y la distancia entre ellas es inferior a 20 cm. La pasta de yeso cubre las puntas laterales de los listones. El borde del revestimiento está separado del techo, suelo o rodapié un mínimo de 5 mm. La junta vertical entre tableros o tapajuntas es mayor de 1 mm.

ENFOSCADOS, GUARNECIDOS Y ENLUCIDOS

DESCRIPCIÓN

Descripción

Revestimiento continuo: que se aplica en forma de pasta fluida directamente sobre la superficie que se reviste, puede ser:

Enfoscado: para acabado de paramentos interiores o exteriores con morteros de cemento, cal, o mixtos, de 2 cm de espesor, maestreados o no, aplicado directamente sobre las superficies a revestir, pudiendo servir de base para un revoco u otro tipo de acabado.

Guarnecido: para acabado de paramentos interiores, maestreados o no, a base de yeso, pudiendo ser monocapa, con una terminación final similar al enlucido, o bicapa, a base de un guarnecido de 1 a 2 cm de espesor realizado con pasta de yeso grueso (YG) y una capa de acabado o enlucido de menos de 2 mm de espesor realizado con yeso fino (YF); ambos tipos podrán aplicarse manualmente o mediante proyectado.

Revoco: para acabado de paramentos interiores o exteriores con morteros de cemento, cal, mejorados con resinas sintéticas, humo de sílice, etc., hechos en obra o no, de espesor entre 6 y 15 mm, aplicados mediante tendido o proyectado en una o varias capas, sobre enfoscados o paramentos sin revestir, pudiendo tener distintos tipos de acabado.

Criterios de medición y valoración de unidades

Enfoscado: metro cuadrado de superficie de enfoscado realmente ejecutado, incluso preparación del soporte, incluyendo mochetas y dinteles y deduciéndose huecos.

Guarnecido: metro cuadrado de guarnecido con o sin maestreado y enlucido, realizado con pasta de yeso sobre paramentos verticales u horizontales, acabado manual con llana, incluso limpieza y humedecido del soporte, deduciendo los huecos y desarrollando las mochetas.

Revoco: metro cuadrado de revoco, con mortero, aplicado mediante tendido o proyectado en una o dos capas, incluso acabados y posterior limpieza.

PRESCRIPCIONES SOBRE LOS PRODUCTOS

Características y recepción de los productos que se incorporan a las unidades de obra

La recepción de los productos, equipos y sistemas se realizará conforme se desarrolla en la Parte II, Condiciones de recepción de productos. Este control comprende el control de la documentación de los suministros (incluida la del marcado CE cuando sea pertinente), el control mediante distintivos de calidad o evaluaciones técnicas de idoneidad y el control mediante ensayos.

Agua. Procedencia. Calidad. Cemento común (ver Parte II, Relación de productos con marcado CE, 19.1.1). Cal (ver Parte II, Relación de productos con marcado CE, 19.1.7). Pigmentos para la coloración (ver Parte II, Relación de productos con marcado CE, 19.1.20). Aditivos: plastificante, hidrofugante, etc. (ver Parte II, Relación de productos con marcado CE, 19.1.9). Enlucido y esquinas: podrán ser metálicas para enlucido exterior (ver Parte II, Relación de productos con marcado CE, 8.5.1), interior (ver Parte II, Relación de productos con marcado CE, 8.5.2), etc. Malla de refuerzo: material (de tela metálica, armadura de fibra de vidrio etc.). Paso de rejilla. Espesor. Morteros para revoco y enlucido (ver Parte II, Relación de productos con marcado CE, 19.1.11). Yeso para la construcción (ver Parte II, Relación de productos con marcado CE, 19.2.4). Aditivos de los morteros monocapa: retenedores de agua (mejoran las condiciones de curado), hidrofugantes (evitan que el revestimiento absorba un exceso de agua), aireantes (contribuyen a la obtención de una masa de producto más manejable, con menor cantidad de agua), cargas ligeras (reducen el peso del producto y su módulo elástico, aumentan su deformabilidad), fibras, de origen natural o artificial, (permiten mejorar la cohesión de la masa y mejorar su comportamiento frente a las deformaciones) y pigmentos (dan lugar a una extensa gama cromática). Junquillos para juntas de trabajo o para despices decorativos: material (madera, plástico, aluminio lacado o anodizado). Dimensiones. Sección.

Almacenamiento y manipulación (criterios de uso, conservación y mantenimiento). Mortero húmedo: el camión hormigonera lo depositará en cubilotes facilitados por el fabricante. Mortero seco: se dispondrá en silos compartimentados, estancos y aislados de la humedad, con amasado automático, o en sacos. Mortero predosificado: se dispondrá en silos compartimentados, estancos y aislados de la humedad, separándose el conglomerante y el árido. Cemento: si el suministro es en sacos, se dispondrán en lugar ventilado y protegido de la intemperie, humedad del suelo y paramentos. Si el suministro es a granel, se almacenará en silos o recipientes aislados de la humedad. En general, el tiempo máximo de almacenamiento será de tres, dos y un mes, para las clases resistentes de cemento 32,5, 42,5 y 52,5 o para morteros que contengan esos cementos. Cales aéreas (endurecen lentamente por la acción del CO2 presente en el aire). Cal viva en polvo: se almacenará en depósitos o sacos de papel herméticos y en lugar seco para evitar su carbonatación. Cal aérea hidratada (apagada): se almacenará en depósitos herméticos, estancos a la acción del anhídrido carbónico, en lugar seco y protegido de corrientes de aire. Cales hidráulicas (fraguan y endurecen con el agua): se conservarán en lugar seco y protegido de corrientes de aire para evitar su hidratación y posible carbonatación. Áridos: se protegerán para que no se contaminen por el ambiente ni por el terreno, tomando las precauciones para evitar su segregación. Aditivos: se protegerán para evitar su contaminación ni la alteración de sus propiedades por factores físicos o químicos. Adiciones (cenizas volantes, humo de sílice): se almacenarán en silos y recipientes impermeables que los protejan de la humedad y la contaminación.

PRESCRIPCIÓN EN CUANTO A LA EJECUCIÓN POR UNIDADES DE OBRA

Características técnicas de cada unidad de obra

Condiciones previas: soporte

Enfoscados: Compatibilidad con los componentes del mortero, tanto de sus características físicas como mecánicas: evitar reacciones entre el yeso del soporte y el cemento de componente de mortero. Las resistencias mecánicas del mortero, o sus coeficientes de dilatación, no serán superiores a los del soporte. Estabilidad (haber experimentado la mayoría de las retracciones). No degradable. Resistencia a la deformación. Porosidad y acciones capilares suficientes para conseguir la adhesión del mortero. Capacidad limitada de absorción de agua. Grado de humedad: si es bajo, según las condiciones ambientales, se mojará y se esperará a que absorba el agua; si es excesivo, no estará saturado para evitar falta de adherencia y producción de eflorescencias superficiales. Limpieza. Exento de polvo, trazas de aceite, etc. que perjudiquen la adherencia del mortero. Rugosidad. Si no la tiene, se creará mediante picado o colocación con anclajes de malla metálica o plástico. Regularidad. Si carece de ella, se aplicará una capa niveladora de mortero con rugosidad suficiente para conseguir adherencia; asimismo habrá endurecido y se humedecerá previamente a la ejecución del enfoscado Libre de sales solubles en agua (sulfatos, portlandita, etc.). La fábrica soporte se dejará a junta degollada, bariéndose y regándose previamente a la aplicación del mortero. Si se trata de un paramento antiguo, se rascará hasta descascarillarlo. Se admitirán los siguientes soportes para el mortero: fábricas de ladrillos cerámicos o sílico-calceos, bloques o paneles de hormigón, bloques cerámicos. No se admitirán como soportes del mortero: los hidrofugados superficialmente o con superficies vitrificadas, pinturas, revestimientos plásticos o a base de yeso.

Guarnecidos: La superficie a revestir con el guarnecido estará limpia y humedecida. El guarnecido sobre el que se aplique el enlucido estará fraguado y tener consistencia suficiente para no desprenderse al aplicar éste. La superficie del guarnecido estará, además, rayada y limpia.

Revocos: Revoco con mortero hecho en obra de cemento o de cal: la superficie del enfoscado sobre el que se va a revocar estará limpia y humedecida y el mortero del enfoscado habrá fraguado. Revoco con mortero preparado: en caso de realizarse sobre enfoscado, éste se limpiará y humedecerá. Si se trata de revoco monocapa sobre paramento sin revestir, el soporte será rugoso para facilitar la adherencia; asimismo

garantizará resistencia, estabilidad, planeidad y limpieza. Si la superficie del soporte fuera excesivamente lisa se procederá a un "repicado" o a la aplicación de una imprimación adecuada (sintética o a base de cemento). Los soportes que mezclen elementos de distinto acabado se tratarán para regularizar su distinta absorción. Cuando el soporte sea muy absorbente se tratará con una imprimación previa que puede ser una emulsión añadida al agua de amasado.

Compatibilidad entre los productos, elementos y sistemas constructivos

Para prevenir el fenómeno electroquímico de la corrosión galvánica entre metales con diferente potencial, se adoptarán las siguientes medidas: Evitar el contacto entre dos metales de distinta actividad. En caso de no poder evitar el contacto, se deberá seleccionar metales próximos en la serie galvánica. Aislar eléctricamente los metales con diferente potencial. Evitar el acceso de agua y oxígeno a la zona de unión de los dos metales.

Enfoscados: Según el CTE DB HS 1, apartado 2.3.2, en fachadas, cuando se dispone en fachadas con el aislante por el exterior de la hoja principal, será químicamente compatible con el aislante. No son aptas para enfoscar las superficies de yeso, ni las realizadas con resistencia análoga o inferior al yeso. Tampoco lo son las superficies metálicas que no hayan sido forradas previamente con piezas de arcilla cocida. En ambientes con ciclos hielo-deshielo, se controlará la porosidad del mortero, (tipo de conglomerante, aditivos, cantidad de agua de amasado, grado de hidratación, sistema de preparación, etc.), para evitar que el agua acceda a su interior. Será recomendable el empleo de cementos resistentes a los sulfatos, de bajo contenido de aluminio tricalcico, para disminuir el riesgo de reacción con los iones sulfato procedentes de sales solubles en el agua (su existencia es posible dentro de la obra de fábrica), que daría lugar al compuesto expansivo "etringita", lo que alteraría la estabilidad del mortero. Asimismo, dichas sales solubles pueden cristalizar en los poros del mortero dando lugar a fisuraciones.

En caso de que el mortero incorpore armaduras, el contenido de iones cloruro en el mortero fresco no excederá del 0,1% de la masa de cemento seco, pues pueden influir en la corrosión de las armaduras. Para evitar la aparición de eflorescencias (manchas en la superficie del mortero por la precipitación y posterior cristalización de sales disueltas en agua, cuando esta se evapora): se controlará el contenido de nitratos, sulfatos, cloruros alcalinos y de magnesio, carbonatos alcalinos, e hidróxido de calcio carbonatado (porlandita), todos ellos solubles en el agua de la obra de fábrica o su entorno. Asimismo, se controlarán los factores que permitan la presencia de agua en la fábrica (humectación excesiva, protección inadecuada).

No se emplearán áridos que contengan sulfuros oxidables, en caso de utilizar escorias siderúrgicas, se comprobará que no contienen silicatos inestables ni compuestos ferrosos. En caso de colocar armaduras en el mortero, se utilizarán aditivos anticongelantes no agresivos para las mismas, en especial los de cloruro. El agua utilizada para el riego y curado del mortero no contendrá sustancias nocivas para el mismo.

Guarnecidos: No se revestirá con yeso los paramentos de locales en los que la humedad relativa habitual sea superior al 70%, los locales que frecuentemente hayan de ser salpicados por agua, como consecuencia de la actividad desarrollada, las superficies metálicas, sin previamente revestirlas con una superficie de arcilla cocida ni las superficies de hormigón realizadas con encofrado metálico si previamente no se han dejado rugosas mediante rayado o salpicado con mortero. Según el CTE DB SE A, apartado 3, durabilidad, ha de prevenirse la corrosión del acero mediante una estrategia global que considere en forma jerárquica al edificio en su conjunto y especialmente, los detalles, evitando el contacto directo con yesos, etc.

Revocos: El revoco con mortero preparado monocapa no se colocará sobre soportes incompatibles con el material (por ejemplo de yeso), ni sobre soportes no adherentes, como amianto - cemento o metálicos. Los puntos singulares de la fachada (estructura, dinteles, cajas de persiana) requieren un refuerzo o malla de fibra de vidrio, de poliéster o metálica.

Proceso de ejecución

Ejecución

En general: Según el CTE DB HS 1, apartado. 2.3.3.1, las juntas de dilatación de la hoja principal, tendrán un sellante sobre un relleno introducido en la junta, que quedará enrasado con el paramento sin enfoscar. Según el CTE DB HS 1, apartado. 2.1.2, en muros de sótano en contacto con el terreno, según el tipo de muro, de impermeabilización y el grado de impermeabilidad exigido, se revestirá su cara interior con una capa de mortero hidrófugo sin revestir. Según el CTE DB HS 1, apartado. 2.3.2, en fachadas, en función de la existencia o no de revestimiento exterior y del grado de impermeabilidad, se exigirán las siguientes condiciones:

Para conseguir una resistencia media a la filtración, el revestimiento continuo exterior tendrá un espesor de entre 10 y 15 mm, (salvo los acabados con una capa plástica delgada), adherencia al soporte suficiente para garantizar su estabilidad; permeabilidad al vapor suficiente para evitar su deterioro (como consecuencia de una acumulación de vapor entre él y la hoja principal) y adaptación a los movimientos del soporte. Cuando se dispone en fachadas con el aislante por el exterior de la hoja principal, se dispondrá una armadura (malla de fibra de vidrio o de poliéster) para mejorar el comportamiento frente a la fisuración.

Para conseguir una resistencia muy alta a la filtración, el revestimiento continuo exterior tendrá estanquidad al agua suficiente para que el agua de filtración no entre en contacto con la hoja del cerramiento dispuesto inmediatamente por el interior del mismo; adherencia al soporte suficiente para garantizar su estabilidad; permeabilidad al vapor suficiente para evitar su deterioro como consecuencia de una acumulación de vapor entre él y la hoja principal; adaptación a los movimientos del soporte y comportamiento muy bueno frente a la fisuración, (que no se fisure debido a los esfuerzos mecánicos producidos por el movimiento de la estructura, por los esfuerzos térmicos relacionados con el clima y con la alternancia día-noche, ni por la retracción propia del material constituyente del mismo); estabilidad frente a los ataques físicos, químicos y biológicos que evite la degradación de su masa.

Para conseguir una resistencia muy alta a la filtración de la barrera contra la penetración del agua, se dispondrá un revestimiento continuo intermedio en la cara interior de la hoja principal, con las siguientes características: estanquidad al agua suficiente para que el agua de filtración no entre en contacto con la hoja del cerramiento dispuesta inmediatamente por el interior del mismo; adherencia al soporte suficiente para garantizar su estabilidad; permeabilidad suficiente al vapor para evitar su deterioro como consecuencia de una acumulación de vapor entre él y la hoja principal; adaptación a los movimientos del soporte y comportamiento muy bueno frente a la fisuración, (que no se fisure debido a los esfuerzos mecánicos producidos por el movimiento de la estructura, por los esfuerzos térmicos relacionados con el clima y con la alternancia día-noche, ni por la retracción propia del material constituyente del mismo); estabilidad frente a los ataques físicos, químicos y biológicos que evite la degradación de su masa.

Para conseguir una resistencia media a la filtración de la barrera contra la penetración del agua, se dispondrá un revestimiento intermedio en la cara interior de la hoja principal, el enfoscado de mortero tendrá un espesor mínimo de 10 mm; para conseguir una resistencia alta a la filtración, el enfoscado de mortero llevará aditivos hidrofugantes con un espesor mínimo de 15 mm.

Según el CTE DB HS 1, apartado 2.3.3.3. Cuando la hoja principal esté interrumpida por los forjados se dispondrá un refuerzo del revestimiento exterior con armaduras dispuestas a lo largo del forjado de tal forma que sobrepasen el elemento hasta 15 cm por encima del forjado y 15 cm por debajo de la primera hilada de la fábrica. Según el CTE DB HS 1, apartado 2.3.3.4. En fachadas con revestimiento continuo, si la hoja principal está interrumpida por los pilares, se reforzará el revestimiento con armaduras colocadas a lo largo del pilar de forma que lo sobrepasen 15 cm por ambos lados. Según el CTE DB HS 1, apartado 5.1.1.3. Condiciones del revestimiento hidrófugo de mortero: el paramento donde se va aplicar el revestimiento estará limpio. Se aplicarán al menos cuatro capas de revestimiento de espesor uniforme y el espesor total no será mayor que 2 cm. No se aplicará el revestimiento cuando la temperatura ambiente sea menor que 0°C ni cuando se prevea un descenso de la misma por debajo de dicho valor en las 24 horas posteriores a su aplicación. En los encuentros se solaparán las capas del revestimiento al menos 25 cm.

Según el CTE DB HS 1, apartado 5.1.3.2. Condiciones del revestimiento intermedio: se dispondrá adherido al elemento que sirve de soporte y aplicarse de manera uniforme sobre éste. Según el CTE DB HS 1, apartado. 5.1.3.5. Condiciones del revestimiento exterior. Se dispondrá adherido o fijado al elemento que sirve de soporte. Según el CTE DB HS 1 apartado 2.1.2. Si el muro en contacto con el terreno, para conseguir una impermeabilización tipo II y se impermeabiliza mediante aplicaciones líquidas, la capa protectora podrá ser un mortero reforzado con una armadura. Cuando el muro sea de fábrica para conseguir una impermeabilización tipo III, se recubrirá por su cara interior con un revestimiento hidrófugo, como una capa de mortero hidrófugo sin revestir. Según el CTE DB HS 1, apartado. 2.1.3.1 Cuando el muro se impermeabilice por el interior, sobre la barrera impermeable colocada en los arranques de fachada, se dispondrá una capa de mortero de regulación de 2 cm de espesor como mínimo.

Según el CTE DB HS 1, apartado. 2.1.3.6. Las juntas horizontales de los muros de hormigón prefabricado podrán sellarse con mortero hidrófugo de baja retracción. Según el CTE DB HS 1, apartado. 2.4.3.5. En cubiertas, cuando se disponga una capa de protección, y la cubierta no sea transitable, se podrá utilizar mortero que conforme una capa resistente a la intemperie en función de las condiciones ambientales previstas y con peso suficiente para contrarrestar la succión del viento. Según el CTE DB HS 1, apartado. 2.4.3.5.2 Solado fijo. Podrá ser de capa de mortero o mortero filtrante.

Según el CTE DB HS 1, apartado. 2.4.3.5.4 Capa de rodadura. Cuando el aglomerado asfáltico se vierta sobre una capa de mortero dispuesta sobre la impermeabilización, se colocará entre estas dos capas una capa separadora de mortero para evitar la adherencia entre ellas de 4 cm de espesor como máximo y armada de tal manera que se evite su fisuración. Esta capa de mortero se aplicará sobre el impermeabilizante en los puntos singulares que estén impermeabilizados.

Según el CTE DB HS 1, apartado 2.4.4.1.2 Encuentro de la cubierta con un paramento vertical. Para que el agua de las precipitaciones o la que se deslice por el paramento no se filtre por el remate superior de la impermeabilización, éste podrá realizarse con mortero en bisel con un ángulo de 30° con la horizontal y redondeándose la arista del paramento.

Enfoscados: Se habrán recibido los cercos de puertas y ventanas, bajantes, canalizaciones y demás elementos fijados a los paramentos. Para enfoscados exteriores estará terminada la cubierta. Se humedecerá el soporte, previamente limpio. Habrá fraguado el mortero u hormigón del soporte a revestir. En caso de haber discontinuidades en el soporte, se colocará un refuerzo de tela metálica en la junta, tensa y fijada con un solape mínimo de 10 cm a cada lado. No se confeccionará el mortero cuando la temperatura del agua de amasado sea inferior a 5°C o superior a 40 °C. Se emplearán aditivos anticongelantes si así lo requiere el clima. Se amasará exclusivamente la cantidad que se vaya a necesitar. En caso de enfoscados maestreados: se dispondrán maestras verticales formadas por bandas de mortero, formando arista en esquinas, rincones y guarniciones de hueco de paramentos verticales y en todo el perímetro del techo con separación no superior a 1 m en cada paño. Se aplicará el mortero entre maestras hasta conseguir un espesor de 15 mm; cuando sea se realizará por capas sucesivas. Si una capa de enfoscado se forma a base de varias pasadas de un mismo mortero fresco sobre fresco, cada pasada se aplicará después de comenzar a endurecer la anterior. En caso de enfoscados sin maestra, se dispondrán en paramentos donde el enfoscado vaya a quedar oculto o donde la planeidad final se obtenga con un revoco, estuco o plaqueado. En enfoscados exteriores vistos se hará un llaqueado, en recuadros de lado no mayor que 3 m, para evitar agrietamientos. Se respetarán las juntas estructurales. Se suspenderá la ejecución en tiempo de heladas (comprobando el enfoscado al reiniciar el trabajo), en tiempo de lluvias si no está protegido y en tiempo seco o ventoso.

Guarnecidos: Previamente al revestido, se habrán recibido los cercos de puertas y ventanas y repasado la pared, tapando los desperfectos que pudiera haber; asimismo se habrán recibido los ganchos y repasado el techo. Los muros exteriores estarán terminados, incluso el revestimiento exterior si lo lleva, así como la cubierta del edificio o al menos tres forjados sobre la planta en que se va a realizar el guarnecido. No se realizará el guarnecido cuando la temperatura ambiente sea inferior a 5°C. En las aristas verticales de esquina se colocarán guardavivos, aplomándolos y puntándolos con pasta de yeso en su parte perforada. Una vez colocado se realizará una maestra a cada uno de sus lados. En caso de guarnecido maestra, se ejecutarán maestras de yeso a base de bandas de al menos 12 mm de espesor, en rincones, esquinas y guarniciones de huecos de paredes, en todo el perímetro del techo y en un mismo paño cada 3 m como mínimo. La pasta de yeso se utilizará inmediatamente después de su amasado, sin adición posterior de agua. Se aplicará la pasta entre maestras, apretándola contra la superficie, hasta enrasar con ellas. El espesor del guarnecido será de 12 mm y se cortará en las juntas estructurales del edificio. Cuando el espesor del guarnecido sea superior a 15 mm, se realizará por capas sucesivas de este espesor máximo, previo fraguado de la anterior, terminada rayada para mejorar la adherencia. Se evitarán los golpes y vibraciones que puedan afectar a la pasta durante su fraguado.

Revocos: Se habrán recibido los cercos de puertas y ventanas, bajantes, canalizaciones y demás elementos fijados a los paramentos. En caso de revoco tendido con mortero de cemento: el mortero de revoco se aplicará con llana, comenzando por la parte superior del paramento; el espesor total del revoco no será inferior a 8 mm. En caso de revoco proyectado con mortero de cemento: una vez aplicada una primera capa de mortero con el frías de espesor no inferior a 3 mm, se proyectarán dos capas más, (manualmente con escobilla o mecánicamente) hasta conseguir un espesor total no inferior a 7 mm, continuando con sucesivas capas hasta conseguir la rugosidad deseada. En caso de revoco tendido con mortero de cal o estuco: se aplicará con frías una primera capa de mortero de cal de dosificación 1:4 con grano grueso, debiéndose comenzar por la parte superior del paramento; una vez endurecida, se aplicará con el frías otra capa de mortero de cal de dosificación 1:4 con el tipo de grano especificado. El espesor total del revoco no será inferior a 10 mm. En caso de revoco tendido con mortero preparado de resinas sintéticas: se iniciará el tendido por la parte superior del paramento. El mortero se aplicará con llana y la superficie a revestir se dividirá en paños no superiores a 10 m². El espesor del revoco no será inferior a 1 mm. En caso de revoco proyectado con mortero preparado de resinas sintéticas: se aplicará el mortero manual o mecánicamente en sucesivas capas evitando las acumulaciones; la superficie a revestir se dividirá en paños no superiores a 10 m². El espesor total del revoco no será inferior a 3 mm.

En caso de revoco con mortero preparado monocapa: si se ha aplicado una capa regularizadora para mejorar la planeidad del soporte, se esperará al menos 7 días para su endurecimiento. Se replantearán y realizarán juntas de despiece con junquillos adheridos a la fachada con el propio mortero de base del monocapa antes de empezar a aplicar el revestimiento. Las juntas de despiece horizontales se dispondrán cada 2,20 metros y las verticales cada 7 metros y tendrán un ancho entre 10 y 20 mm, respetando las juntas estructurales. Se colocará malla de fibra de vidrio tratada contra los álcalis (que quedará embudida entre dos capas de revestimiento) en: todos los puntos singulares (dinteles, forjados, etc.), cajas de persiana sobresaliendo un mínimo de 20 cm a cada lado con el cerramiento, huecos de ventana con tiras como mínimo de 20 por 40 cm colocadas en diagonal. Los encuentros entre soportes de distinta naturaleza se resolverán, marcando la junta o punteando la unión y armando el revestimiento con mallas.

El mortero predosificado industrialmente, se mezclará con agua y se aplicará en una única capa de unos 10 a 15 mm de espesor o en dos manos del producto si el espesor es mayor de 15 mm, dejando la primera con acabado rugoso. La aplicación se realizará mediante proyección mecánica (mediante máquinas de proyección continuas o discontinuas) o aplicación manual con llana. En caso de colocar refuerzos de malla de fibra de vidrio, de poliéster o metálica, se situará en el centro del espesor del revoco. La totalidad del producto se aplicará en las mismas condiciones climáticas. En climas muy secos, con viento, o temperaturas elevadas, se humedecerá la superficie con manguera y difusor para evitar una desecación excesiva. Los junquillos se retirarán a las 24 horas, cuando el mortero empiece a endurecer y tenga la consistencia suficiente para que no se deforme la línea de junta.

Se suspenderá la ejecución cuando la temperatura sea inferior a 0°C o superior a 30°C a la sombra, o en tiempo lluvioso cuando el paramento no esté protegido. Se evitarán golpes o vibraciones que puedan afectar al mortero durante el fraguado. En ningún caso se permitirán los secados artificiales. Una vez transcurridas 24 horas desde su ejecución, se mantendrá húmeda la superficie revocada hasta que haya fraguado.

Tolerancias admisibles

Según el CTE DB HS 1, apartado 2.3.2., para conseguir una resistencia media a la filtración, el revestimiento continuo exterior tendrá un espesor de entre 10 y 15 mm. En caso de revoco con mortero preparado monocapa, el espesor podrá ser de unos 10 a 20 mm.

Condiciones de terminación

Enfoscados: La textura (fratasado o sin fratasar) será lo bastante rugosa en caso de que sirva de soporte a otra capa de revoco o estuco. Se mantendrá húmeda la superficie enfoscada mediante riego directo hasta que el mortero haya fraguado, especialmente en tiempo seco, caluroso o con vientos fuertes. Este sistema de curado podrá sustituirse mediante la protección con revestimiento plástico si se refiere la humedad inicial de la masa durante la primera fase de endurecimiento. El acabado podrá ser: Fratasado, cuando sirva de soporte a un enlucido, pintura rugosa o aplacado con piezas pequeñas recibidas con mortero o adhesivo. Bruñido, cuando sirva de soporte a una pintura lisa o revestimiento pegado de tipo ligero o cuando se requiera un enfoscado más impermeable.

Guarnecidos: Sobre el guarnecido fraguado se enlucirá con yeso fino terminado con llana, quedando a línea con la arista del guardavivos, consiguiendo un espesor de 3 mm.

Revocos: Revoco tendido con mortero de cemento: admite los acabados repicado, raspado con rasqueta metálica, bruñido, a fuego o esgrafiado. Revoco tendido con mortero de cal o estuco: admite los acabados lavado con brocha y agua con o sin posterior picado, raspado con rasqueta metálica, alisado, bruñido o acabado con espátula. Revoco tendido con mortero preparado de resinas sintéticas: admite los acabados pétreos con llana, raspado o picado con rodillo de esponja. Revoco con mortero preparado monocapa: acabado en función de los pigmentos y la textura deseada (abujardado, bruñido, fratasado, lavado, etc.) que se

obtienen a aplicando distintos tratamientos superficiales una vez aplicado el producto, o por proyección de áridos y planchado de la piedra cuando el mortero aún esté fresco.

Control de ejecución, ensayos y pruebas

Control de ejecución

Puntos de observación.

Enfoscados: Comprobación del soporte: está limpio, rugoso y de adecuada resistencia (no yeso o análogos). Idoneidad del mortero conforme a proyecto. Tiempo de utilización después de amasado. Disposición adecuada del maestreado. Planeidad con regla de 1 m.

Guarnecidos: Comprobación del soporte: que no esté liso (rugoso, rayado, picado, salpicado de mortero), que no haya elementos metálicos en contacto y que esté húmedo en caso de guarnecidos. Se comprobará que no se añade agua después del amasado. Comprobar la ejecución de maestras o disposición de guardavivos.

Revocos: Comprobación del soporte: la superficie no está limpia y humedecida. Dosificación del mortero: se ajusta a lo especificado en proyecto.

Ensayos y pruebas

En general: Prueba escorrentía en exteriores durante dos horas. Dureza superficial en guarnecidos y enlucidos >40 shore.

Enfoscados: Planeidad con regla de 1 m.

Guarnecidos: Se verificará espesor según proyecto. Comprobar planeidad con regla de 1 m.

Revocos: Espesor, acabado y planeidad: defectos de planeidad superiores a 5 mm en 1 m, no se interrumpe el revoco en las juntas estructurales.

Conservación y mantenimiento

Una vez ejecutado el enfoscado, se protegerá del sol y del viento para permitir la hidratación, fraguado y endurecimiento del cemento.

PINTURAS

DESCRIPCIÓN

Descripción

Revestimiento continuo con pinturas y barnices de paramentos y elementos de estructura, carpintería, cerrajería e instalaciones, previa preparación de la superficie o no con imprimación, situados al interior o al exterior, que sirven como elemento decorativo o protector.

Criterios de medición y valoración de unidades

Metro cuadrado de superficie de revestimiento continuo con pintura o barniz, incluso preparación del soporte y de la pintura, mano de fondo y mano/s de acabado totalmente terminado, y limpieza final.

PRESCRIPCIONES SOBRE LOS PRODUCTOS

Características y recepción de los productos que se incorporan a las unidades de obra

La recepción de los productos, equipos y sistemas se realizará conforme se desarrolla en la Parte II, Condiciones de recepción de productos. Este control comprende el control de la documentación de los suministros (incluida la del marcado CE cuando sea pertinente), el control mediante distintivos de calidad o evaluaciones técnicas de idoneidad y el control mediante ensayos.

Imprimación: servirá de preparación de la superficie a pintar, podrá ser: imprimación para galvanizados y metales no féreos, imprimación anticorrosiva (de efecto barrera o protección activa), imprimación para madera o tapaporos, imprimación selladora para yeso y cemento, imprimación previa impermeabilización de muros, juntas y sobre hormigones de limpieza o regulación y las cimentaciones, etc.

Pinturas y barnices: constituirán mano de fondo o de acabado de la superficie a revestir. Estarán compuestos de: Medio de disolución: agua (es el caso de la pintura al temple, pintura a la cal, pintura al silicato, pintura al cemento, pintura plástica, etc.); disolvente orgánico (es el caso de la pintura al aceite, pintura al esmalte, pintura martelé, laca nitrocelulósica, pintura de barniz para interiores, pintura de resina vinílica, pinturas bituminosas, barnices, pinturas intumescentes, pinturas ignífugas, pinturas intumescentes, etc.). Aglutinante (colas celulósicas, cal apagada, silicato de sosa, cemento blanco, resinas sintéticas, etc.).

Pigmentos. Aditivos en obra: anti-siliconas, aceleradores de secado, aditivos que matizan el brillo, disolventes, colorantes, tintes, etc.

En la recepción de cada pintura se comprobará, el etiquetado de los envases, en donde deberán aparecer: las instrucciones de uso, la capacidad del envase, el sello del fabricante. Los materiales protectores deben almacenarse y utilizarse de acuerdo con las instrucciones del fabricante y su aplicación se realizará dentro del periodo de vida útil del producto y en el tiempo indicado para su aplicación, de modo que la protección quede totalmente terminada en dichos plazos, según el CTE DB SE A apartado 3 durabilidad.

Las pinturas se almacenarán de manera que no soporten temperaturas superiores a 40°C, y no se utilizarán una vez transcurrido su plazo de caducidad, que se estima en un año. Los envases se mezclarán en el momento de abrirlos, no se batirá, sino que se removerá.

PRESCRIPCIÓN EN CUANTO A LA EJECUCIÓN POR UNIDADES DE OBRA

Características técnicas de cada unidad de obra

Condiciones previas: soporte

Según el CTE DB SE A apartado 10.6, inmediatamente antes de comenzar a pintar se comprobará que las superficies cumplen los requisitos del fabricante. El soporte estará limpio de polvo y grasa y libre de adherencias o imperfecciones. Para poder aplicar impermeabilizantes de silicona sobre fábricas nuevas, habrán pasado al menos tres semanas desde su ejecución. Si la superficie a pintar está caliente a causa del sol directo puede dar lugar, si se pinta, a crateres o ampollas. Si la pintura tiene un vehículo al aceite, existe riesgo de corrosión del metal. En soportes de madera, el contenido de humedad será del 14-20% para exteriores y del 8-14% para interiores. Si se usan pinturas de disolvente orgánico las superficies a recubrir estarán secas; en el caso de pinturas de cemento, el soporte estará humedecido. Estarán recibidos y montados cercos de puertas y ventanas, canalizaciones, instalaciones, bajantes, etc.

Según el tipo de soporte a revestir, se considerará:

Superficies de yeso, cemento, albañilería y derivados: se eliminarán las eflorescencias salinas y la alcalinidad con un tratamiento químico; asimismo se rascarán las manchas superficiales producidas por moho y se desinfectará con fungicidas. Las manchas de humedades internas que lleven disueltas sales de hierro, se aislarán con productos adecuados. En caso de pintura cemento, se humedecerá totalmente el soporte.

Superficies de madera: en caso de estar afectada de hongos o insectos se tratará con productos fungicidas, asimismo se sustituirán los nudos mal adheridos por cuñas de madera sana y se sangrarán aquellos que presenten exudado de resina. Se realizará una limpieza general de la superficie y se comprobará el contenido de humedad. Se sellarán los nudos mediante goma laca dada a pincel, asegurándose que haya penetrado en las oquedades de los mismos y se lijaron las superficies.

Superficies metálicas: se realizará una limpieza general de la superficie. Si se trata de hierro se realizará un raspado de óxidos mediante cepillo metálico, seguido de una limpieza manual de la superficie. Se aplicará un producto que desengrase a fondo de la superficie. En cualquier caso, se aplicará o no una capa de imprimación tapaporos, selladora, anticorrosiva, etc.

Compatibilidad entre los productos, elementos y sistemas constructivos

Para prevenir el fenómeno electroquímico de la corrosión galvánica entre metales con diferente potencial, se adoptarán las siguientes medidas: Evitar el contacto entre dos metales de distinta actividad. En caso de no poder evitar el contacto, se deberá seleccionar metales próximos en la serie galvánica. Aislar eléctricamente los metales con diferente potencial. Evitar el acceso de agua y oxígeno a la zona de unión de los dos metales. En exteriores, y según el tipo de soporte, podrán utilizarse las siguientes pinturas y barnices: sobre ladrillo: cemento y derivados: pintura a la cal, al silicato, al cemento, plástica, al esmalte y barniz hidrófugo. sobre madera: pintura al óleo, al esmalte y barnices. sobre metal: pintura al esmalte. En interiores, y según el tipo de soporte, podrán utilizarse las siguientes pinturas y barnices: sobre ladrillo: pintura al temple, a la cal y plástica. sobre yeso o escayola: pintura al temple, plástica y al esmalte. sobre madera: pintura plástica, al óleo, al esmalte, laca nitrocelulósica y barniz. sobre metal: pintura al esmalte, pintura martelé y laca nitrocelulósica.

Proceso de ejecución

Ejecución

La temperatura ambiente no será mayor de 28 °C a la sombra ni menor de 12 °C durante la aplicación del revestimiento. El soleamiento no incidirá directamente sobre el plano de aplicación. En tiempo lluvioso se suspenderá la aplicación cuando el paramento no esté protegido. No se pintará con viento o corrientes de aire por posibilidad de no poder realizar los empalmes correctamente ante el rápido secado de la pintura.

Se dejarán transcurrir los tiempos de secado especificados por el fabricante. Asimismo se evitarán, en las zonas próximas a los paramentos en periodo de secado, la manipulación y trabajo con elementos que desprendan polvo o dejen partículas en suspensión.

Pintura al temple: se aplicará una mano de fondo con temple diluido, hasta la impregnación de los poros del ladrillo, yeso o cemento y una mano de acabado.

Pintura a la cal: se aplicará una mano de fondo con pintura a la cal diluida, hasta la impregnación de los poros del ladrillo o cemento y dos manos de acabado.

Pintura al silicato: se protegerán las carpinterías y vidrieras, dada la especial adherencia de este tipo de pintura y se aplicará una mano de fondo y otra de acabado.

Pintura al cemento: se preparará en obra y se aplicará en dos capas espaciadas no menos de 24 horas.

Pintura plástica, acrílica, vinílica: si es sobre ladrillo, yeso o cemento, se aplicará una mano de imprimación selladora y dos manos de acabado; si es sobre madera, se aplicará una mano de imprimación tapaporos, un plastificado de vetas y golpes con posterior lijado y dos manos de acabado.

Pintura al aceite: se aplicará una mano de imprimación con brocha y otra de acabado, espaciándolas un tiempo entre 24 y 48 horas.

Pintura al esmalte: previa imprimación del soporte se aplicará una mano de fondo con la misma pintura diluida en caso de que el soporte sea yeso, cemento o madera, o dos manos de acabado en caso de superficies metálicas.

Pintura martelé o esmalte de aspecto martelado: se aplicará una mano de imprimación anticorrosiva y una mano de acabado a pistola.

Laca nitrocelulósica: en caso de que el soporte sea madera, se aplicará una mano de imprimación no grasa y en caso de superficies metálicas, una mano de imprimación antioxidante; a continuación, se aplicarán dos manos de acabado a pistola de laca nitrocelulósica.

Barniz hidrófugo de silicona: una vez limpio el soporte, se aplicará el número de manos recomendado por el fabricante.

Barniz graso o sintético: se dará una mano de fondo con barniz diluido y tras un lijado fino del soporte, se aplicarán dos manos de acabado.

Condiciones de terminación

Pintura al cemento: se regarán las superficies pintadas dos o tres veces al día unas 12 horas después de su aplicación. Pintura al temple: podrá tener los acabados lisos, picado mediante rodillo de picar o goteado mediante proyección a pistola de gotas de temple.

Control de ejecución, ensayos y pruebas

Control de ejecución

Se comprobará que se ha ejecutado correctamente la preparación del soporte (imprimación selladora, anticorrosivo, etc.), así como la aplicación del número de manos de pintura necesarios.

Conservación y mantenimiento

Se comprobará el aspecto y color, la inexistencia de desconchados, embolsamientos y falta de uniformidad, etc., de la aplicación realizada.

REVESTIMIENTOS FLEXIBLES PARA SUELOS Y ESCALERAS

DESCRIPCIÓN

Descripción

Revestimientos de suelos y escaleras con materiales flexibles.

Criterios de medición y valoración de unidades

Metro cuadrado de pavimento flexible realmente ejecutado, incluyendo todos los trabajos y medios auxiliares, eliminación de restos y limpieza. El revestimiento de peldaños, se medirá y valorará en metros lineales incluyéndose en el precio unitario, cuantos trabajos, materiales y medios auxiliares sean necesarios.

PRESCRIPCIONES SOBRE LOS PRODUCTOS

Características y recepción de los productos que se incorporan a las unidades de obra

La recepción de los productos, equipos y sistemas se realizará conforme se desarrolla en la Parte II, Condiciones de recepción de productos. Este control comprende el control de la documentación de los suministros (incluida la correspondiente al marcado CE, cuando sea pertinente), el control mediante distintivos de calidad o evaluaciones técnicas de idoneidad y el control mediante ensayos.

Material de revestimiento (ver Parte II, Relación de productos con marcado CE, 8.7): Moqueta en rollo o losetas. Linóleo. PVC en rollo o losetas. Goma natural en rollo o losetas. Goma sintética en rollo o losetas. Corcho en losetas, etc. Se comprobarán las características y la clase de reacción al fuego cumpliendo el CTE DB SI 1, tabla 4.1. El valor de resistencia al deslizamiento Rd se determina mediante el ensayo del péndulo descrito en el Anejo 2 de la norma UNE-ENV 12633:2003 empleando la escala C en probetas sin desgaste acelerado. La muestra seleccionada será representativa de las condiciones más desfavorables de resbaladilidad. Dicha clase se mantendrá durante la vida útil del pavimento. Con el fin de limitar el riesgo de resbalamiento, los suelos tendrán una clase (resistencia al deslizamiento) adecuada conforme al CTE DB SU 1, en función del uso y localización en el edificio.

Sistema de fijación: En caso de moqueta en losetas, éstas podrán ser autoadhesivas. En caso de moqueta en rollo, ésta podrá ir adherida o tensada por adhesión o por rastreles. En caso de linóleo, PVC, amianto – vinilo, tanto en losetas como en rollo, podrán ir adheridos al soporte. En caso de goma en losetas o rollo, podrá ir adherido o recibido con mortero de cemento. En cualquier caso el adhesivo podrá ser de resinas sintéticas con polímeros, resinas artificiales, bituminosas, cementos - cola, etc. La banda adhesiva en rollos podrá ser de cinta termoplástica impregnada con adhesivo por ambas caras.

Mamperlán: podrá ser de madera, de acero inoxidable o perfil extrusionado en aleación de aluminio con recubrimiento anódico no menor de 15 micras, o PVC.

PRESCRIPCIÓN EN CUANTO A LA EJECUCIÓN POR UNIDADES DE OBRA

Características técnicas de cada unidad de obra

Condiciones previas: soporte

La superficie del forjado, losa o solera estará exenta de grasas, aceite o polvo y con la planeidad y nivel previsto. En caso de pavimento de moqueta en losetas autoadhesivas o en rollo, linóleo o PVC en losetas o en rollo, losetas de amianto - vinilo y rollos y baldosas de goma adheridos, se extenderá sobre el forjado o solera una capa de mortero de cemento, y sobre ésta una o más capas de pasta de alisado. En caso de pavimento de goma en rollo o baldosas recibidas con cemento, se extenderá sobre el forjado o solera una capa de mortero de cemento, y sobre ésta una capa de lechada de cemento. Si puede haber humedad entre el soporte y la capa de mortero base del revestimiento, se colocará entre ambas una lamina impermeabilizante.

Compatibilidad entre los productos, elementos y sistemas constructivos

Para prevenir el fenómeno electroquímico de la corrosión galvánica entre metales con diferente potencial, se adoptarán las siguientes medidas: Evitar el contacto entre dos metales de distinta actividad. En caso de no poder evitar el contacto, se deberá seleccionar metales próximos en la serie galvánica. Aislar eléctricamente los metales con diferente potencial. Evitar el acceso de agua y oxígeno a la zona de unión de los dos metales. En caso de pavimentos continuos de hormigón tratados superficialmente con colorante - endurecedor para ser estampados posteriormente, el producto utilizado como desmoldeante tendrá que ser químicamente compatible con el colorante - endurecedor.

Proceso de ejecución

Ejecución

En caso de pavimentos suministrados en rollo, se cortarán en tiras con las medidas del local, dejando una tolerancia de 2-3 cm en exceso. En caso de pavimentos de losetas, se replanteará su colocación sobre la pasta de alisado. Las juntas de dilatación se harán coincidir con las del edificio y se mantendrán en todo el espesor del pavimento. Las juntas constructivas se realizarán en el encuentro entre pavimentos diferentes. Las losetas se colocarán de forma que queden a tope y sin cejas. En caso de aplicar adhesivo, se hará en la forma y cantidad indicados por el fabricante del mismo.

En caso de rollos de moqueta tensados por adhesión, se colocará la banda adhesiva sobre la pasta de alisado y lo largo del perímetro del suelo a revestir. En caso de rollos de moqueta tensados por rastres, éstos se recibirán en todo el perímetro del local al mortero de cemento, dejando una holgura con el paramento. La pasta de alisado quedará nivelada con el rastrel.

En caso de losetas o rollos de linóleo adheridos, las tiras se solaparán 20 mm en las juntas y el solape se cortará sirviendo de guía al borde superior, aplicándose posteriormente el adhesivo.

En caso de losetas de PVC homogéneo adheridos con juntas soldadas, cuando en los cantos del material no exista biselado de fábrica, se abrirá una roza en la junta con una fresa triangular donde se introducirá por calor y presión el cordón de soldadura.

Según el CTE DB SU 1, apartado 4.2.3, en las mesetas de planta de las escaleras de zonas de público (personas no familiarizadas con el edificio) se dispondrá una franja de pavimento táctil en el arranque de los tramos de profundidades, con la misma anchura que el tramo y una profundidad de 800 mm, como mínimo. En general, no se pisará el pavimento durante las 24 horas siguientes a su colocación.

Tolerancias admisibles

Según el CTE DB SU 1, apartado 2, el suelo no presentará imperfecciones o irregularidades que supongan una diferencia de nivel de más de 6 mm; los desniveles inferiores a 50 mm se resolverán con una pendiente que no exceda el 25%; en zonas interiores para circulación de personas, el suelo no presentará perforaciones o huecos por los que pueda introducirse una esfera de 15 mm de diámetro.

Condiciones de terminación

Se limpiarán las manchas de adhesivo o cemento que pudieran haber quedado. En caso de revestimiento de peldaños, el mampelrán se colocará con adhesivo y se fijará de forma que no existan cejas con la huella y que solape la tabica. En caso de ser de madera o metálico se colocará con patillas o tornillos de acero protegidos contra la corrosión, y en caso de ser de goma, PVC o metálico, se colocará con adhesivo.

Control de ejecución, ensayos y pruebas

Control de ejecución

Puntos de observación.

Comprobación del soporte: Comprobar que el soporte está seco, limpio y nivelado.

Ejecución: Comprobar espesor de la capa de alisado. Verificar horizontalidad de la capa de alisado. Verificar la planeidad del revestimiento con regla de 2 m. Aplicación del adhesivo. Secado.

Comprobación final: Inspeccionar existencia de bolsas y cejas.

REVESTIMIENTOS CONTINUOS PARA SUELOS Y ESCALERAS

DESCRIPCIÓN

Descripción

Revestimiento de suelos en interiores y exteriores, ejecutados en obra mediante tratamiento de forjados o soleras de forma superficial, o bien formación del pavimento continuo con un conglomerante y un material de adición, pudiendo recibir distintos tipos de acabado. Según el uso que se le dé al pavimento los más usuales son: pavimento continuo de hormigón con distintos acabados; pavimento continuo a base de morteros; pavimentos continuos a base de resinas sintéticas; y pavimentos continuos de terrazo in situ.

Criterios de medición y valoración de unidades

Metro cuadrado de pavimento continuo realmente ejecutado, incluyendo pinturas, endurecedores, formación de juntas, eliminación de restos y limpieza.

PRESCRIPCIONES SOBRE LOS PRODUCTOS

Características y recepción de los productos que se incorporan a las unidades de obra

Pastas autonivelantes para suelos (ver Parte II, Relación de productos con marcado CE, 8.2.8).

Conglomerante: Cemento (ver Parte II, Relación de productos con marcado CE, 19.1.1): cumplirá las exigencias en cuanto a composición, características mecánicas, físicas y químicas que establece la Instrucción para la recepción de cementos RC-03. La proporción que se use dependerá de la temperatura ambiental prevista durante el vertido, del espesor del pavimento y de su acabado. Materiales bituminosos (ver Parte II, Relación de productos con marcado CE, 4): podrán ser de mezcla en caliente constituida por un conglomerante bituminoso y áridos minerales. Resinas sintéticas: es posible utilizar: epoxi, poliuretano, metacrilato, etc. Pueden ser transparentes, pigmentadas o mezcladas con cargas.

Áridos (ver Parte II, Relación de productos con marcado CE, 19.1): podrán ser redondeados o de machaqueo. Para pavimento de terrazo in situ se suele usar áridos de mármol triturado, áridos de vidrio triturado, etc.

Áridos de cuarzo: deberán haber sido lavados y secados, estando, por tanto, exentos de polvo y humedad. En el caso de áridos coloreados podrán ser tintados con resinas epoxi o poliuretano, no aceptándose los tintados con silicatos.

Agua: se admitirán todas las aguas potables y las tradicionalmente empleadas; en caso de duda, el agua deberá cumplir las condiciones de acidez, contenido en sustancias disueltas, sulfatos, cloruros..., especificadas en las normas UNE.

Aditivos en masa (ver Parte II, Relación de productos con marcado CE, 19.1): podrán usarse plastificantes para mejorar la docilidad del hormigón, reductores de aire, acelerantes, retardadores, pigmentos, etc.

Pliego de Condiciones Técnicas. Malla electrosoldada de redondos de acero (ver Parte II, Relación de productos con marcado CE, 1.1.4): cumplirá las especificaciones recogidas en el capítulo Hormigón armado, de la Parte I del presente Pliego de Condiciones Técnicas.

Fibras metálicas o de polipropileno para dotar al pavimento de capacidad resistente. Se puede emplear como sustituto del mallazo.

Lámina impermeable (ver Parte II, Relación de productos con marcado CE, 4).

Líquido de curado.

Productos de acabado: Pintura: cumplirá las especificaciones recogidas en el capítulo Pinturas, de la Parte I del presente Pliego de Condiciones Técnicas.

Moldes para el hormigón impreso. Desmoldeante: servirá de material desencofrante para los moldes o patrones de imprimir, en caso de pavimentos continuos de hormigón con textura "in situ" permitiendo extraer texturas de las superficies de hormigón durante su proceso de fraguado. No alterará ninguna de las propiedades del hormigón, deberá ser estable, y servirá al hormigón como producto impermeabilizante impidiendo el paso del agua, a la vez que dota al hormigón de mayor resistencia a la helada. Asimismo será un elemento de curado que impedirá la evaporación del agua del hormigón. Sellado: se puede usar lacas selladoras acrílicas para superficies de hormigón o un impregnador en base metacrilato. Resina de acabado: deberá ser incolora, y permitirá ser coloreada en caso de necesidad. Deberá ser impermeable al agua, resistente a la basicidad, a los ácidos ambientales, al calor y a los rayos UV (no podrá amarillear en ningún caso). Evitará la formación de hongos y microorganismos. Podrá aplicarse en superficies secas y/o húmedas, con frío o calor, podrá repintarse y dispondrá de una excelente rapidez de secado. Realizará los colores, formas, texturas y volúmenes de los pavimentos terminados.

Juntas (ver Parte II, Relación de productos con marcado CE, 9): Material de relleno de juntas: elastómeros, perfiles de PVC, bandas de latón, etc. Material de sellado de juntas: será de material elástico, de fácil introducción en las juntas. Cubrejuntas: podrán ser perfiles o bandas de material metálico o plástico. Resinas: todos los envases deberán estar etiquetados con la información que contengan; nombre comercial, símbolos correspondientes de peligro y amenazas, riesgo y seguridad, etc. Con el fin de limitar el riesgo de resbalamiento, los suelos tendrán una clase (resistencia al deslizamiento) adecuada conforme al CTE DB SU 1, en función del uso y localización en el edificio. Los acopios de los materiales se harán en los lugares previamente establecidos, y contentiéndose en recipientes adecuadamente cerrados y aislados. Los productos combustibles o fácilmente inflamables se almacenarán alejados de fuentes de calor.

PRESCRIPCIÓN EN CUANTO A LA EJECUCIÓN POR UNIDADES DE OBRA

Características técnicas de cada unidad de obra

Condiciones previas: soporte

En caso de pavimentos exteriores, se colocarán previamente los bordillos o encofrados perimetrales.

En caso de pavimento continuo con aglomerado bituminoso y con asfalto fundido, sobre la superficie del hormigón del forjado o solera se dará una imprimación con un riego de emulsión de betún.

En caso de pavimento de hormigón continuo tratado superficialmente con mortero de resinas sintéticas o mortero hidráulico polimérico, se eliminará la lechada superficial del hormigón del forjado o solera mediante raspado con cepillos metálicos.

En caso de pavimento continuo de hormigón tratado con mortero hidráulico, si el forjado o solera tiene más de 28 días, se rasará la superficie y se aplicará una imprimación previa, de acuerdo con el tipo de soporte y el mortero a aplicar.

En caso que el pavimento vaya colocado sobre el terreno, éste estará estabilizado y compactado al 100 % según ensayo Proctor Normal. En caso de colocarse sobre solera o forjado, la superficie de éstos estará exenta de grasas, aceite o polvo. La superficie del soporte será lo suficientemente plana, sin baches, abultamientos ni ondulaciones. Antes de la instalación del revestimiento de resinas se comprobarán las pendientes por si se previera la posibilidad de formación de charcos y poder así proceder a su reparación. Se realizará un ensayo de humedad al soporte, pues según el revestimiento que se use necesitará contener más o menos humedad. En sistemas cementosos se necesita una humectación previa a la aplicación. Mientras que en sistemas poliméricos se requiere una superficie seca del soporte.

Compatibilidad entre los productos, elementos y sistemas constructivos

Para prevenir el fenómeno electroquímico de la corrosión galvánica entre metales con diferente potencial, se adoptarán las siguientes medidas: Evitar el contacto entre dos metales de distinta actividad. En caso de no poder evitar el contacto, se deberá seleccionar metales próximos en la serie galvánica. Aislar eléctricamente los metales con diferente potencial. Evitar el acceso de agua y oxígeno a la zona de unión de los dos metales. En caso de pavimentos continuos de hormigón tratados superficialmente con colorante - endurecedor para ser estampados posteriormente, el producto utilizado como desmoldeante tendrá que ser químicamente compatible con el colorante - endurecedor.

Proceso de ejecución

Ejecución

En general: En todos los casos se respetarán las juntas de la solera o forjado. En los pavimentos situados al exterior, se situarán juntas de dilatación formando una cuadrícula de lado no mayor de 5 m, que a la vez harán papel de juntas de retracción. En los pavimentos situados al interior, se situarán juntas de dilatación coincidiendo con las del edificio, y se mantendrán en todo el espesor del revestimiento. Cuando la ejecución del pavimento continuo se haga por bandas, se dispondrán juntas en las aristas longitudinales de las mismas.

En caso de pavimento continuo de hormigón impreso: Durante el vertido del hormigón se colocará una capa de malla electrosoldada o fibra de polipropileno. Se extenderá el hormigón de manera manual, alisando la superficie mediante llana; se incorporará capa de rodadura sobre el hormigón fresco; se aplicará polvo desencofrante para evitar la adherencia de los moldes con el hormigón; se estampará y dará textura a la superficie con el molde elegido; se realizarán los cortes de las juntas de dilatación; se llevará a cabo la limpieza del pavimento y finalmente se aplicará un líquido de curado.

En caso de pavimento continuo de hormigón fratasado: Una vez preparado el soporte se aplicará un puente de unión (pavimento monolítico), se colocará el mallazo sobre calzas y se realizará el hormigonado, pudiendo sustituir el mallazo por fibra metálica. Después se realizará un tratamiento superficial a base de fratasado mecánico con rotasadoras o helicópteros una vez que el hormigón tenga la consistencia adecuada; se incorporará opcionalmente una capa de rodadura con objeto de mejorar las características de la superficie.

En caso de pavimento continuo con hormigón pulido: Durante el vertido se colocará capa de malla electrosoldada o fibras de polipropileno; una vez realizada la superficie se pulirá y se incorporará la capa de rodadura de cuarzo endurecedor; se realizará el fratasado mecánico hasta que la solera quede perfectamente pulida; se dividirá la solera en paños según la obra para aplicar el líquido de curado; se colocará el aserrado de las juntas y sellado de las mismas con masilla de poliuretano o equivalente.

En caso de pavimento continuo con hormigón reglado: Vertido, extendido, reglado o vibrado del hormigón sobre solera debidamente compactada y nivelada; se colocará mallazo o fibras según proyecto; se realizarán los cortes de juntas de dilatación en paños según proyecto.

En caso de pavimento continuo con terrazo in situ: Se formará con un aglomerante a base de resina o cemento que proporcionará a la masa su color, cargas minerales que le darán textura, pigmentos y aditivos. Se ejecutará sobre capa de 2 cm de arena sobre el forjado o solera, sobre la que se extenderá una capa de mortero de 1,5 cm, malla electrosoldada y otra capa de mortero de 1,5 cm. Una vez apisonada y nivelada esta capa, se extenderá el mortero de acabado disponiendo banda para juntas en cuadrículas de lado no mayor de 1,25 m.

En caso de pavimento de hormigón continuo tratado superficialmente: Se aplicará el tratamiento superficial del hormigón (endurecedor, recubrimiento), en capas sucesivas mediante brocha, cepillo, rodillo o pistola.

En caso pavimento continuo de hormigón tratado con mortero hidráulico: Se realizará mediante aplicación sobre el hormigón del mortero hidráulico, bien por espolvoreo con un mortero en seco o a la llana con un mortero en pasta.

En caso de pavimento continuo con mortero de resinas sintéticas: En caso de mortero autonivelante, éste se aplicará con espátula dentada hasta espesor no menor de 2 mm, en caso de mortero no autonivelante, éste se aplicará mediante llana o espátula hasta un espesor no menor de 4 mm.

En caso de pavimento continuo a base de resinas: Las resinas se mezclarán y aplicarán en estado líquido en la obra.

En caso de pavimento continuo con mortero hidráulico polimérico: El mortero se compactará y alisará mecánicamente hasta espesor no menor de 5 mm.

Junta: Las juntas se conseguirán mediante corte con disco de diamante (juntas de retracción o dilatación) o mediante incorporación de perfiles metálicos (juntas estructurales o de construcción). En caso de junta de dilatación: el ancho de la junta será de 1 a 2 cm y su profundidad igual a la del pavimento. El sellado podrá ser de masilla o perfil prefabricado o bien con cubrejuntas por presión o ajuste. En caso de juntas de retracción: el ancho de la junta será de 5 a 10 mm y su profundidad igual a 1/3 del espesor del pavimento. El sellado podrá ser de masilla o perfil prefabricado o bien con cubrejuntas. Previamente se realizará la junta mediante un cajeadillo practicado a máquina en el pavimento. Las juntas de aislamiento serán aceptadas o cubiertas por el revestimiento, según se determine. Las juntas serán cubiertas por el revestimiento, previo tratamiento con masilla de resina epoxídica y malla de fibra. La junta de dilatación no se recubrirá por el revestimiento. Según el CTE DB HS 1, apartado 2.2.3. Deberán respetarse las condiciones de disposición de bandas de refuerzo y de terminación, las de continuidad o discontinuidad, así como cualquier otra que afecte al diseño, relativas al sistema de impermeabilización que se emplee.

Grado de impermeabilidad: El grado de impermeabilidad mínimo exigido a los suelos que están en contacto con el terreno frente a la penetración del agua de éste y de las escorrentías se obtiene en la tabla 2.3 de DB HS 1 del CTE, en función de la presencia de agua.

Según el CTE DB HS 1, apartado 2.2.3.1, los encuentros del suelo con los muros serán: Cuando el suelo y el muro sean hormigonados in situ, excepto en el caso de muros pantalla, debe sellarse la junta entre ambos con una banda elástica embebida en la masa del hormigón a ambos lados de la junta. Cuando el muro sea un muro pantalla hormigonado in situ, el suelo debe encastrarse y sellarse en el intradós del muro de la siguiente forma: debe abrirse una roza horizontal en el intradós del muro de 3 cm de profundidad como máximo que dé cabida al suelo más 3 cm de anchura como mínimo debe hormigonarse el suelo macizando la roza excepto su borde superior que debe sellarse con un perfil expansivo. Cuando el muro sea prefabricado debe sellarse la junta conformada con un perfil expansivo situado en el interior de la junta.

Encuentros entre suelos y particiones interiores: Cuando el suelo se impermeabilice por el interior, la partición no debe apoyarse sobre la capa de impermeabilización, sino sobre la capa de protección de la misma.

Tolerancias admisibles

Respecto a la nivelación del soporte se recomienda por regla general una tolerancia de ± 5 mm. Según el CTE DB SU 1 apartado 2, con el fin de limitar el riesgo de caídas como consecuencia de traspies o tropiezos, el suelo debe cumplir las condiciones siguientes: no presentará imperfecciones o irregularidades que supongan una diferencia de nivel de más de 6 mm; los desniveles que no excedan de 50 mm se resolverán con una pendiente que no exceda el 25%; en zonas interiores para circulación de personas, el suelo no presentará perforaciones o huecos por los que pueda introducirse una esfera de 15 mm de diámetro. Cuando se dispongan barreras para delimitar zonas de circulación, tendrán una altura de 800 mm como mínimo.

Condiciones de terminación

En caso de pavimento continuo con empedrado: se eliminarán los restos de lechada y se limpiará su superficie. En caso de pavimento continuo con terrazo in situ: el acabado se realizará mediante pulido con máquina de disco horizontal sobre la capa de mortero de acabado. En caso de pavimento continuo con aglomerado bituminoso: el acabado final se realizará mediante compactación con rodillos, durante la cual, la temperatura del aglomerado no bajará de 80 °C. En caso de pavimento continuo con asfalto fundido: el acabado final se realizará mediante compactación con llana. En caso de pavimento continuo con mortero hidráulico polimérico: el acabado final podrá ser de pintado con resinas epoxi o poliuretano, o mediante un tratamiento superficial del hormigón con endurecedor. En caso de pavimento continuo de hormigón tratado superficialmente con endurecedor o colorante: podrá recibir un acabado mediante aplicación de un agente desmoldeante, para posteriormente obtener textura con el modelo o patrón elegido; ésta operación se realizará mientras el hormigón siga en estado de fraguado plástico. Una vez endurecido el hormigón, se procederá al lavado de la superficie con agua a presión para desincrustar el agente desmoldeante y materias extrañas. Para finalizar, se realizará un sellado superficial con resinas, proyectadas mediante sistema airless de alta presión en dos capas, obteniendo así el rechazo de la resina sobrante, una vez sellado el poro en su totalidad.

Control de ejecución, ensayos y pruebas

Control de ejecución

Puntos de observación.

Comprobación del soporte: Se comprobará la limpieza del soporte e imprimación, en su caso.

Ejecución: Replanteo, nivelación. Espesor de la capa de base y de la capa de acabado. Disposición y separación entre bandas de juntas. Se comprobará que la profundidad del corte en la junta, sea al menos, de 1/3 del espesor de la losa. Comprobación final: Planeidad con regla de 2 m. Acabado de la superficie.

Conservación y mantenimiento

Se evitará la permanencia continuada sobre el pavimento de agentes químicos admisibles para el mismo y la caída accidental de agentes químicos no admisibles. En caso de pavimento continuo de solados de mortero, éstos no se someterán a la acción de aguas con pH mayor de 9 o con concentración de sulfatos superior a 0,20 gr/l. Asimismo, no se someterán a la acción de aceites minerales orgánicos o pesados.

REVESTIMIENTOS DE MADERA PARA SUELOS Y ESCALERAS

DESCRIPCIÓN

Descripción

Revestimientos de suelos constituidos por elementos de madera, con diferentes formatos, colocados sobre el propio forjado (soporte) o sobre una capa colocada sobre el soporte (normalmente solera).

Criterios de medición y valoración de unidades

Metro cuadrado de pavimento con formado por tablillas adheridas a solera o tarima clavada o encolada a rastreles, colocado, incluyendo o no lijado y barnizado, incluso cortes, eliminación de restos y limpieza. Los revestimientos de peldaño y los rodapiés, se medirán y valorarán por metro lineal.

PRESCRIPCIONES SOBRE LOS PRODUCTOS

Características y recepción de los productos que se incorporan a las unidades de obra

La recepción de los productos, equipos y sistemas se desarrolla en la Parte II, Condiciones de recepción de productos. Este control comprende el control de la documentación de los suministros (incluida la del marcado CE cuando sea pertinente), el control mediante distintivos de calidad o evaluaciones técnicas de idoneidad y el control mediante ensayos.

Solera: el soporte más habitual para la colocación de pavimentos de madera es la solera de mortero de cemento. Se recomienda como dosificación estándar la integrada por cemento CEM-II 32,5 y arena de río lavada con tamaño máximo de grano de 4 mm en proporciones de 1 a 3 respectivamente.

Suelos de madera (ver Parte II, Relación de madera con marcado CE, 8.4.1): pavimentos interiores formados por el ensamblaje de elementos de madera. Tipos: Suelos de madera macizos: parqué con ranuras o lengüetas. Lamparqué macizo. Parqué con sistema de interconexión. Tabla de parqué pre-ensamblada. Suelos de chapas de madera: parqué multicapa. Suelo flotante.

Parqué: está constituido por tablillas de pequeño tamaño adosadas unas a otras pero no unidas entre sí, formando figuras geométricas.

Según el tamaño de la tablilla, los suelos de parqué pueden ser: **Lamparqué:** para tablillas de longitud mínima de 200 mm (generalmente por encima de los 250 mm). Parqué taraceado: para tablillas menores de 200 mm de longitud (generalmente por debajo de 160 mm).

Para evitar el efecto de subida y rebosamiento del adhesivo por los cantos, se recomienda que las tablillas lleven una pequeña mecanización en el perímetro, o que los cantos de las tablillas presenten un cierto ángulo de bisel (mínimo recomendado 6°) hacia el interior. Para un mejor anclaje del adhesivo en la contracara de las tablillas se recomienda que lleven al menos 2 ranuras en contracara. Estas ranuras nunca serán de una profundidad mayor que 1/5 del grosor de la tablilla. Tarima tradicional (clavada o encolada a los rastreles): el grueso de las tablas puede ser de 18 a 22 mm, o mayor. Rastreles, para colocación de entarimados: se admite cualquier madera conifera o frondosa siempre que no presente defectos que comprometan la solidez de la pieza (nudos, fendas etc.). Las maderas más habituales son las de conifera de pino a abeto. La anchura habitual de los rastreles será de entre 50 y 70 mm.

Tarima o parqué flotante, está formado por: Capa base o soporte, de madera de conifera (generalmente de pino o abeto) de 2 mm de grosor, con la fibra recta, densidad mediana e hidrofugada. Esta capa es la que en la tarima instalada sirve de soporte a las demás y queda en contacto con la capa aislante. Capa intermedia o persiana, formada por un enlaminado también en madera de conifera de 9 mm. de grosor. Los listones van cosidos entre sí. Los listones de los extremos son sustituidos por tiras de contrachapado para dar mayor cohesión al machihembrado de testa de la tarima. Esta capa da la cohesión y flexibilidad al conjunto. Capa noble o de uso, constituida por un mosaico de tablas de $\pm 3,2$ mm. de espesor, con disposición en paralelo y junta alemana. Las tres capas van encoladas entre sí con adhesivos de urea formal, de bajo contenido en formaldehídos. Las tarimas van machihembradas en todo su perímetro. Laminados. La composición del suelo laminado de alta prestación en general: Laminado de alta presión (HPL): es el componente exterior del conjunto. El laminado o estratificado de alta presión está formado por la superposición de tres elementos unidos entre sí mediante resinas, que se calientan y comprimen a alta presión formando una masa homogénea. Capa superficial: en contacto con el ambiente exterior, proporciona la resistencia a la abrasión. Está formada por una o varias finas láminas de composición similar al papel, impregnadas en resinas melamínicas y reforzadas con óxido de aluminio en polvo. Capa decorativa: es la capa intermedia, portadora del dibujo que se pretende reproducir. Su composición es similar a la anterior y también está impregnada en resina melamínica. Capa base. Está formada por varias planchas de papel Kraft impregnadas en resinas fenólicas, que proporcionan cohesión al conjunto y disipan calor e impactos.

Aglomerado o tablero soporte: es la base donde descansa el laminado. Consiste en un tablero aglomerado de partículas de madera, con fibras de composición especial, que aporta las características mecánicas, cohesivos y de resistencia a la deformación del pavimento. La durabilidad del tablero aglomerado varía según el tipo de producto seleccionado (850 ± 1.100 kg/m³).

Refuerzo interior: es la protección inferior del conjunto. Su misión es obtener un óptimo equilibrio higrotérmico interno de la pieza. Se constituye con una hoja compuesta por dos papeles Kraft entre los que se dispone una fina capa de polietileno.

Tarima para exteriores: Para tarimas en exterior se utilizan normalmente las que debido a sus propiedades físico-mecánicas son más aptas. También es posible utilizar otras bastante menos resistentes a la intemperie, pero a estas es imprescindible someterlas a tratamientos de cuperización, impregnación, y/o autoclave. Las primeras son de la familia de las frondosas tropicales. Todas ellas tienen una resistencia natural a la intemperie y sólo necesitan tratamiento de acabado si queremos resaltar o mantener su belleza a lo largo del tiempo. Las segundas pertenecen a la familia de las frondosas de zonas templadas y coníferas, estas maderas, salvo excepciones deben ser tratadas según la clase de riesgo al que van a ser expuestas.

Adhesivos: Adhesivos en dispersión acuosa de acetato de polivinilo: se recomiendan para el pegado de parquet mosaico y lamparquet de pequeños formatos (por debajo de 300 mm de longitud y 12 mm de grosor). Adhesivos de reacción: son productos a base de resinas epoxídicas o de poliuretano, exentos de solventes o productos volátiles. Se recomiendan para el pegado de grandes formatos. Existen los siguientes tipos: adhesivos de poliuretano mono-componentes y adhesivos de dos componentes. Se recomienda la utilización de adhesivos que mantengan su elasticidad a lo largo de su vida de servicio. Los adhesivos para la colocación de suelos flotantes deben ser como mínimo de la clase D2 según la norma UNE EN 204. No sirven a este efecto los adhesivos convencionales de pegado de lamparquet y parquet mosaico.

Aislante: laminas aislantes de espuma de polietileno (tarima flotante).

Barrera contra el vapor. Cuando sea necesario disponer barrera de vapor y salvo especificación en sentido contrario en el proyecto, estará integrada por films de polietileno PE-80 o PE-100, de 0,15 a 0,20 mm de espesor

Materiales de juntas: relleno con materiales flexibles.

Material auxiliar: para tarimas clavadas se recomienda la utilización de clavos de 1,3 x 35 mm o 1,4 x 40 mm. En caso de utilizar grapas serán como mínimo de la misma longitud que los clavos. Con el fin de limitar el riesgo de resbalamiento, los suelos tendrán una clase (resistencia al deslizamiento) adecuada conforme al DB-SU 1, en función del uso y localización en el edificio. Según el CTE DB HS 1, apartado 2.3.2, cuando se trate de revestimiento exterior, debe tener una resistencia a filtración.

Almacenamiento y manipulación (criterios de uso, conservación y mantenimiento)

Las cajas se transportarán y almacenarán en posición horizontal. El pavimento se aclimatará en el lugar de instalación, como mínimo 48 horas antes en el embalaje original. El plástico deberá ser retirado en el mismo momento de efectuar el trabajo. Durante el almacenaje e instalación, la temperatura media y la humedad relativa deben ser las mismas que existirán en el momento de habitar el edificio. En la mayoría de los casos, esto significa que la temperatura, antes y durante la instalación, debe ser entre 18°C y 28°C y la tasa de humedad entre 35% a 65%. Los parquets se deben almacenar en obra al abrigo de la intemperie, en local fresco, ventilado, limpio y seco. Se aplicarán dejando espacios libres entre la madera el suelo y las paredes. Si las tablas, tablillas o paneles llegan envueltos en plástico retráctil se mantendrán en su envoltorio hasta su utilización. Si los parquets llegan agrupados en palets se mantendrán en estos hasta su utilización. Los barnices y adhesivos se almacenarán en locales frescos y secos a temperaturas entre 13 y 25°C en sus envases cerrados y protegidos de la radiación solar directa u otras fuentes de calor. Normalmente en estas condiciones pueden almacenarse hasta 6 meses sin pérdida de sus propiedades.

PRESCRIPCIÓN EN CUANTO A LA EJECUCIÓN POR UNIDADES DE OBRA

Características técnicas de cada unidad de obra

Condiciones previas: soporte

El soporte, (independientemente de su naturaleza y del sistema de colocación del revestimiento de madera que vaya a recibir), deberá estar limpio y libre de elementos que puedan dificultar la adherencia, el tendido de rastreles o el correcto asentamiento de las tablas en los sistemas de colocación flotante. El soporte deberá ser plano y horizontal antes de iniciarse la colocación del parquet. El revestimiento de madera se colocará cuando el local disponga de los cerramientos exteriores acristalados, para evitar la entrada de agua de lluvias, los efectos de las heladas, las variaciones excesivas de la humedad relativa y la temperatura etc. Los materiales de paredes y techos deberán presentar una humedad inferior al 2,5 %, salvo los yesos y pinturas que podrán alcanzar el 5 %. No se iniciarán los trabajos de colocación hasta que se alcancen (y mantengan) las siguientes condiciones de humedad relativa de los locales: En zonas de litoral: por debajo del 70%. En zonas del interior peninsular: por debajo del 60%. Las pruebas de instalaciones de abastecimiento y evacuación de aguas, electricidad, calefacción, aire acondicionado, incluso colocación de aparatos sanitarios, deberán realizarse antes de iniciar los trabajos de colocación del suelo de madera. La colocación de otros revestimientos de suelos tales como los cerámicos, mármol etc., en zonas de baños, cocinas y mesetas de entrada a pisos estará concluida antes de iniciar la colocación del revestimiento de madera. En cualquier

caso se asegurará el secado adecuado de los morteros con que se reciben estos revestimientos. Los trabajos de tendido de yeso blanco y colocación de escayolas estarán terminados. Los cercos o precercos de hueco de puerta estarán colocados.

Compatibilidad entre los productos, elementos y sistemas constructivos

Para prevenir el fenómeno electroquímico de la corrosión galvánica entre metales con diferente potencial, se adoptarán las siguientes medidas: Evitar el contacto entre dos metales de distinta actividad. En caso de no poder evitar el contacto, se deberá seleccionar metales próximos en la serie galvánica. Aislar eléctricamente los metales con diferente potencial. Evitar el acceso de agua y oxígeno a la zona de unión de los dos metales. Cuando sea preciso mejorar las prestaciones del barniz de fábrica de la tarima flotante según los requisitos de uso del local en que se va a colocar, se deberá prever la compatibilidad de nuevo producto con el barniz original aplicado en fábrica.

Proceso de ejecución

Ejecución

Solera: El mortero se verterá sobre forjado limpio. Se extenderá con regla y se alisará con llana (no con plancha). El grosor mínimo de las soleras será de 3 cm. En el caso de que la solera incluya tuberías de agua (sanitarias o de calefacción) estas deberán estar aisladas y el espesor mínimo recomendado anteriormente se medirá por encima del aislamiento. En el caso de instalaciones de calefacción o suelo radiante se seguirán en este respecto las recomendaciones del fabricante del sistema.

Colocación de parquet encolado: Se recomienda no realizar trabajos de encolado o de acabado por debajo de 10 ° C, ni por encima de 30°C. Los adhesivos se pueden aplicar con espátula dentada u otra herramienta que se adapte al tipo de adhesivo. Se seguirán las recomendaciones de aplicación y dosificación del fabricante del adhesivo. Salvo especificación en sentido contrario por parte del fabricante del adhesivo, se recomienda un tiempo mínimo de tránsito de 24 horas y un tiempo mínimo de espera para el lijado de 72 h. Para iniciar la colocación de las tabillas, se verterá sobre el soporte la cantidad adecuada de adhesivo y se extenderá uniformemente con una espátula dentada, trabajando sobre la pasta varias veces con amplios movimientos en semicírculo, para que se mezcle bien el adhesivo. Una vez extendido el pegamento se colocarán las tablas de parquet, según el diseño elegido. Las tablas se empujarán suavemente unas contra otras, presionando a la vez hacia abajo, para su perfecto asentamiento y encolado. El pavimento recién colocado no deberá ser transitado al menos durante 24 horas después del pagado para dar tiempo al fraguado completo del adhesivo. Una vez realizada la colocación, comienza el lijado y el barnizado. El proceso completo de lijado requiere diversas pasadas con lijas de diferentes granos, dependiendo de los desniveles de la superficie y de la madera instalada. Si después del pase de lija, se observan grietas, fisuras o imperfecciones, deberá aplicarse un emplaste que no manche la madera, llene las juntas y permita el lijado y pulido final en breve tiempo. Por último, se realizará el barnizado, que consiste en el lijado y afinado de la madera aplicando dos, tres o más capas de barniz para conseguir el acabado deseado. La duración del secado varía según el tipo de barniz, espesor de película, temperatura, humedad del aire, etc., no siendo recomendable pisar la superficie antes de las 24 horas después de la aplicación del barniz. No obstante el barniz continuará fraguando hasta conseguir su máxima dureza a partir de los 18-20 días de su aplicación. El proceso culminará con la instalación del rodapié.

Colocación de tarima flotante: Se dispondrá sobre el soporte (o sobre los pliegos de polietileno) una lámina de espuma de polietileno de un grosor mínimo de 2mm. Las bandas se deberán colocar en sentido perpendicular a las lamas. Si las dimensiones de los locales sobrepasan ciertos límites, deberán disponerse juntas de expansión que puedan absorber los movimientos de hinchazón y merma que sufren este tipo de pavimentos. Estas juntas de expansión serán de una anchura mínima de 10 mm. Los lugares más adecuados para disponer las juntas de expansión son los arranques de pasillo, los pasos de puerta, y los estrechamientos entre tabiques que separan distintos espacios del recinto. Para rematar el extremo final de cada hilada se podrán utilizar recortes de longitudes cualesquiera, sin embargo en tramos intermedios no son admisibles recortes de longitud inferior a tres veces el ancho de la tabla. Las lamas deberán enlascarse en todo su perímetro (testas y cantos). Los parquetes flotantes deberán llevar en todo el perímetro juntas de expansión de una anchura mínima del 0,15 % de la dimensión del recinto perpendicular al sentido de colocación, y como mínimo de 1 cm. Esta junta deberá disponerse también en todos los elementos que atraviesen el parquet (tuberías de distintos tipos de instalaciones) y en las zonas de contacto con elementos de carpintería (cercos de puerta).

Colocación de tarima tradicional (parquet sobre rastreles): Los sistemas de rastreles son dos, flotante, el sistema de rastreles (simple, doble, etc.), apoyo sobre el soporte pero no se fija a este o fijo, el sistema de rastreles se fija al soporte, lo que a su vez puede realizarse mediante diferentes sistemas secos, (pegados al soporte, atornillados sobre tacos, clavados mediante sistema de impacto u otros), o húmedos (discontinuos), el rastrel apoya en distintos puntos sobre pellos de yeso blanco o negro o continuos, el rastrel apoya en toda su longitud sobre un mortero de cemento. Se dispondrán clavos alternados a ambos lados del rastrel cada 40 cm de longitud como máximo y en posición oblicua, para facilitar el agarre del rastrel sobre la pasta o mortero). Distribución, colocación y nivelación de los rastreles: se iniciará la colocación disponiendo en el perímetro del recinto una faja de rastreles al objeto de proporcionar superficie de apoyo a los remates de menores dimensiones. Se guardará en todo momento una separación mínima de 2 cm respecto a los muros o tabiques. Se recomienda la distribución de los rastreles paralela a la dirección menor del recinto. En los sistemas húmedos la chapa o espesor de mortero entre la cara inferior del rastrel y el forjado o superficie de soporte será como mínimo de 2 cm. Los cantos del rastrel deberán quedar totalmente embebidos en la pasta o mortero.

Colocación de las tablas clavadas: salvo especificación en sentido contrario, la tablación se dispondrá siempre en sentido paralelo a la dirección mayor del recinto. Se nivelarán y fijarán los rastreles: de modo flotante sobre cuñas niveladoras, o sobre soportes o calzos, recibidos con mortero de cemento, y si la calidad del soporte es adecuada, también se colocan pegados. Si los rastreles se han recibido en húmedo no se iniciará la colocación hasta comprobar que la humedad del mortero es inferior al 2,5 % y la del rastrel inferior al 18 %. La fijación de la tabla al rastrel se hará clavando sobre macho, con clavos de hierro de cabeza plana o con grapas, con clavadoras semiautomáticas o automáticas. Los clavos que hayan quedado mal afianzados se embutirán manualmente con martillo y puntero. Los clavos deberán penetrar como mínimo 2 cm en el rastrel. Los clavos deberán quedar embutidos en la madera en toda su longitud para evitar problemas de afianzamiento entre sí de las tablas. El ángulo de clavado debe aproximarse a 45 °. Cada tabla deberá quedar clavada y apoyada como mínimo sobre dos rastreles excepto en los remates de los perímetros. En general, no se utilizarán piezas menores de 40 cm salvo en los remates de los perímetros. En los paños paralelos a las tablas se dejará una junta perimetral del 0,15% de la anchura del entablado (dimensión en sentido perpendicular a las tablas). En todo caso la junta deberá quedar totalmente cubierta por el rodapié y éste deberá permitir el movimiento libre de la tablación.

Colocación de las tablas pegadas: se seguirán las instrucciones del fabricante del adhesivo en cuanto a dosificación, separación entre rastreles, grosor de los cordones, etc.

Acabado: La tarima puede venir barnizada o aceiteada de fábrica ser lijada y el barnizado en obra después de su colocación. El proceso completo de lijado requiere diversas pasadas con lijas de diferentes granos, dependiendo de los desniveles de la superficie y de la madera instalada. Si después del pase de lija, se observan grietas, fisuras o imperfecciones, deberá aplicarse un emplaste que no manche la madera, llene las juntas y permita el lijado y pulido final en breve tiempo. Por último, se realizará el barnizado, que consiste en el lijado y afinado de la madera aplicando dos, tres o más capas de barniz para conseguir el acabado deseado. La duración del secado varía según el tipo de barniz, espesor de película, temperatura, humedad del aire, etc., no siendo recomendable pisar la superficie antes de las 24 horas después de la aplicación del barniz. No obstante, el barniz continuará fraguando hasta conseguir su máxima dureza a partir de los 18-20 días de su aplicación. El proceso culmina con la instalación del rodapié.

Colocación de parquet sobre suelos con sistemas de calefacción radiante: El sistema de colocación de parquet más adecuado a las instalaciones de calefacción sobre suelo radiante es el parquet encolado. Se deben utilizar referentemente formatos pequeños. En todo caso el grosor del parquet será menor o igual que 2,2 cm. En este caso el contenido de humedad de la solera será inferior al 2%. No se iniciarán trabajos de colocación hasta que la solera haya alcanzado la temperatura ambiente. Se recomienda un espesor mínimo de la solera de 3 cm contados por encima de las tuberías de conducción del sistema.

Tarimas exteriores: La instalación comienza con la disposición, nivelado y sujeción de los rastreles. Los rastreles se nivelarán recibidos sobre mortero de cemento; atornillados o sujetos mediante otro sistema al soporte existente; flotantes apoyados sobre grava o arena acondicionada; flotantes sobre calzos niveladores; flotantes elevados sobre soportes regulables en altura. La separación entre rastreles estará en función de la tarima a instalar, entre 30 y 40 cm. Las tarimas utilizadas para su instalación en exteriores llegan de fábrica: las aristas de sus cantos son redondeadas, no llevan machos de unión, las hembras tienen un fresado especial dependiendo de la grapa de sujeción que se utilice para su anclaje o con un fresado antideslizante. Esta tarima se puede sujetar al rastrel atornillada realizando taladros previos o realizar su instalación utilizando grapas de acero u otros materiales plásticos atornilladas al rastrel. Las garras de estas grapas se introducen en las hembras de la tarima permitiendo la sujeción al ser apretadas contra el rastrel, marcando a la vez la separación obligatoria entre las tablas para la evacuación del agua. La tarima para exteriores, tanto si es madera natural apta sin tratamiento, como si es otro tipo de madera debidamente tratada, será tratada en obra aplicando una capa de aceite a base de linaza.

Barrera contra el vapor: Cuando sea necesario se colocará solapando los pliegos 20 cm como mínimo y subiendo en el perímetro hasta la altura del rodapié. En el caso de que el soporte sea una solera de mortero de cemento la barrera de vapor se colocará preferentemente debajo de ésta. Se dispondrá barrera de vapor en las soleras o forjados de planta baja de edificaciones de una sola altura y en los edificios de varias alturas en los forjados de primera planta, cuando bajo ésta haya locales no calefactados, tales como garajes, o almacenes.

Juntas: La media de la anchura de las juntas no deberá sobrepasar por término medio el 2% de la anchura de la pieza. Las juntas serán como máximo de 3 mm.

Tolerancias admisibles

Productos: Las lamas de la tarima flotante cumplirán las siguientes tolerancias: Espesor de la chapa superior o □capa noble: 2,5 mm. 0,1%. □Desviación admisible en anchura: Desviación admisible en 0,2% respecto a la anchura. □Escuadría: 0,1%. □Curvatura de canto: respecto a la longitud. 0,2% respecto a la anchura. □Curvatura de cara: Juntas perimetrales: deben disponerse juntas de 5 ± 1 mm. Tolerancias de colocación: Diseños en damero (paneles de parquet mosaico o lamparquet): la desviación de alineación entre dos paneles consecutivos será menor de 2 mm. La desviación de alineación "acumulada" en una longitud de 2 m de paneles será de 5 mm. Diseños en especie (lamparquet y tarima): la desviación máxima de alineación entre las esquinas de las tablas en cualquier tramo de 2 m de longitud de una misma hilada, será menor de 2 mm.

Diseño en junta regular (lamparquet y tarima): las juntas de testa entre dos tablas altemas (no adyacentes pertenecientes a hiladas diferentes deben quedar alineadas entre sí con una tolerancia de: lamparquet ± 2 mm, la tarima, ± 3 mm. El extremo de cada pieza debe coincidir con el punto medio de las piezas adyacentes con una tolerancia (b) de: lamparquet ± 2 mm, tarima ± 3 mm.

Condiciones de terminación

Las tarimas flotantes se barnizan normalmente en fábrica. No obstante se podrán mejorar las prestaciones del barniz de fábrica según los requisitos de uso del local en que se va a colocar.

Control de ejecución, ensayos y pruebas

Control de ejecución

Soporte: planitud local: se medirá con regla de 20 cm no debiendo manifestarse flechas superiores a 1 mm cualquiera que sea el lugar y la orientación de la regla. Planitud general: se medirá con regla de 2 m. Se distinguen los siguientes casos: parquetes encolados, (no deben manifestarse flechas de más de 5 mm cualquiera que sea el lugar y la orientación de la regla). Parquetes flotantes, (no deben manifestarse flechas de más de 3 mm). Horizontalidad: se medirá con regla de 2 m y nivel, no debiendo manifestarse desviaciones de horizontalidad superiores al 0,5 % cualquiera que sea el lugar y la orientación de la regla.

Solera: medición de contenido de humedad, previamente a la colocación de cualquier tipo de suelo de madera será inferior al 2,5 %. Las mediciones de contenido de humedad de la solera se harán a una profundidad aproximada de la mitad del espesor de la solera, y en todo caso a una profundidad mínima de 2 cm.

Entarimado: colocación de rastreles, paralelismo entre sí de los rastreles, nivelación de cada rastrel (en sentido longitudinal), nivelación entre rastreles (en sentido transversal).

Controles finalizada la ejecución. Entarimado: una vez finalizado el enrastrelado, los rastreles deberán quedar nivelados en los dos sentidos (cada rastrel y entre rastreles).

Conservación y mantenimiento

En obra puede suceder que transcurran varias semanas (o incluso meses) desde la colocación del parquet (cualquiera que sea el sistema) hasta el inicio de operaciones de acabado. En este caso se protegerá con un material transpirable. En el caso de los parquetes barnizados en fábrica, dadas sus características de acabado y su rapidez de colocación, se realizarán si es posible, después de los trabajos de pintura. Durante los trabajos de acabado se mantendrán las condiciones de higrometría de los locales.

REVESTIMIENTOS PÉTREOS PARA SUELOS Y ESCALERAS

DESCRIPCIÓN

Descripción

Revestimiento para acabados de suelos y peldaños de escaleras interiores y exteriores, con piezas de piedra natural o artificial, recibidas al soporte mediante material de agarre, pudiendo recibir distintos tipos de acabado.

Criterios de medición y valoración de unidades

Metro cuadrado de pavimento con baldosas de piedra natural o artificial, placas, colocada, incluyendo o no rejuntado con lechada de mortero coloreada o no, cortes, eliminación de restos y limpieza. Los revestimientos de peldaño y los rodapiés, se medirán y valorarán por metro lineal.

PRESCRIPCIONES SOBRE LOS PRODUCTOS

Características y recepción de los productos que se incorporan a las unidades de obra

La recepción de los productos, equipos y sistemas se realizará conforme se desarrolla en la Parte II, Condiciones de recepción de productos. Este control comprende el control de la documentación de los suministros (incluida la del marcado CE cuando sea pertinente), el control mediante distintos tipos de calidad o evaluaciones técnicas de idoneidad y el control mediante ensayos.

Productos de piedra natural. Baldosas para pavimento y escaleras (ver Parte II, Relación de productos con marcado CE, 8.1.6): distintos acabados en su cara vista (pulido mate o brillante, apomazado, abujardado, etc.)

Baldosas de terrazo (ver Parte II, Relación de productos con marcado CE, 8.2.5, 8.2.6), vibrada y prensada, estarán constituidas por: Aglomerante: cemento (terrazo, baldosas de cemento), resinas de poliéster (aglomerado de mármol, etc.), etc. Áridos, lajas de piedra triturada que en según su tamaño darán lugar a piezas de grano micro, medio o grueso. Colorantes inalterables. Podrán ser desbastados, para pulir en obra o con distintos tipos de acabado como pulido, lavado al ácido, etc.

Baldosas de hormigón (ver Parte II, Relación de productos con marcado CE, 8.2.3). Adoquines de piedra natural o de hormigón (ver Parte II, Relación de productos con marcado CE, 8.1.2, 8.2.2). Piezas especiales: peldaño en bloque de piedra, peldaño prefabricado, etc.

Bases: Base de arena: con arena natural o de machaqueo de espesor inferior a 2 cm para nivelar, rellenar o desolidarizar y servir de base en caso de losas de piedra y placas de hormigón armado. Base de arena estabilizada: con arena natural o de machaqueo estabilizada con un conglomerante hidráulico para cumplir función de relleno. Base de mortero o capa de regularización: con mortero pobre, de espesor entre 3 y 5 cm, para evitar la deformación de capas aislantes y para base de pavimento con losas de hormigón. Base de mortero armado: se utiliza como capa de refuerzo para el reparto de cargas y para garantizar la

continuidad del soporte.

Material de agarre: mortero para albañilería (ver Parte II, Relación de productos con marcado CE, 19.1.2).

Material de rejuntado: Lechada de cemento. Mortero de juntas, compuestos de agua, cemento, arena de granulometría controlada, resinas sintéticas y aditivos específicos, pudiendo llevar pigmentos. Mortero de juntas con aditivo polimérico, se diferencia del anterior porque contiene un aditivo polimérico o látex para mejorar su comportamiento a la deformación. Mortero de resinas de reacción, compuesto por resinas sintéticas, un endurecedor orgánico y a veces una carga mineral. Se podrán llenar parcialmente las juntas con tiras de un material compresible, (goma, plásticos celulares, láminas de corcho o fibras para calafateo) antes de llenarlas a tope.

Material de relleno de juntas de dilatación: podrá ser de siliconas, etc. El valor de resistencia al deslizamiento R_d se determina mediante el ensayo del péndulo descrito en el Anejo 2 de la norma UNE-ENV 12633:2003 empleando la escala C en probetas sin desgaste acelerado. La muestra seleccionada será representativa de las condiciones más desfavorables de resbaladilidad. Dicha clase se mantendrá durante la vida útil del pavimento. Con el fin de limitar el riesgo de resbalamiento, los suelos tendrán una clase (resistencia al deslizamiento) adecuada conforme al DB SU 1, en función del uso y localización en el edificio.

PRESCRIPCIÓN EN CUANTO A LA EJECUCIÓN POR UNIDADES DE OBRA

Características técnicas de cada unidad de obra

Condiciones previas: soporte

El forjado soporte del revestimiento pétreo deberá cumplir las siguientes condiciones en cuanto a: Flexibilidad: la flecha activa de los forjados será inferior a 10 mm. Resistencia mecánica: el forjado soportará sin rotura o daños las cargas de servicio, el peso permanente del revestimiento y las tensiones del sistema de colocación. Sensibilidad al agua: los soportes sensibles al agua (madera, aglomerados de madera, etc.), pueden requerir una imprimación impermeabilizante. Rugosidad en caso de soportes muy lisos y poco absorbentes, se aumentará la rugosidad por picado u otros medios. En caso de soportes disgregables se aplicará una imprimación impermeabilizante. Impermeabilización: sobre soportes de madera o yeso será conveniente prever una imprimación impermeabilizante. Estabilidad dimensional: tiempos de espera desde fabricación: en caso de bases o morteros de cemento, 2-3 semanas y en caso de forjado y solera de hormigón, 6 meses. Limpieza: ausencia de polvo, pegotes, aceite o grasas, desescondidos, etc.

Compatibilidad entre los productos, elementos y sistemas constructivos

Para prevenir el fenómeno electroquímico de la corrosión galvánica entre metales con diferente potencial, se adoptarán las siguientes medidas: Evitar el contacto entre dos metales de distinta actividad. En caso de no poder evitar el contacto, se deberá seleccionar metales próximos en la serie galvánica. Aislar eléctricamente los metales con diferente potencial. Evitar el acceso de agua y oxígeno a la zona de unión de los dos metales. El tipo de terrazo dependerá del uso que vaya a recibir, pudiendo éste ser normal o intensivo. Se evitará el contacto del embaldosado con otros elementos tales como paredes, pilares exentos y elevaciones de nivel mediante la disposición de juntas perimetrales. Elección del revestimiento en función de los requerimientos del mismo como uso en interior o exterior, resistencia al deslizamiento, choque, desprendimiento de chispas, fuego, polvo, agentes químicos, cargas de tránsito, etc.

Proceso de ejecución

Ejecución

En caso de baldosas de piedra natural, cemento o terrazo, se limpiará y posteriormente humedecerá el soporte. Las piezas a colocar se humedecerán de forma que no absorban el agua del mortero.

En general: La puesta en obra de los revestimientos pétreos deberá llevarse a cabo por profesionales especialistas con la supervisión de la dirección facultativa. La colocación debe efectuarse en unas condiciones climáticas normales (de 5 °C a 30 °C), procurando evitar el soleado directo y las corrientes de aire. Se respetarán las juntas estructurales y se prevén juntas de dilatación que se sellarán con silicona. Asimismo se dispondrán juntas de construcción en el encuentro de los pavimentos con elementos verticales o pavimentos diferentes.

En caso de baldosas de cemento, se colocarán las baldosas sobre una capa de cemento y arena para posteriormente extender una lechada de cemento. En caso de terrazo, sobre el forjado o solera, se extenderá una capa de espesor no inferior a 20 mm de arena, sobre ésta se extenderá el mortero de cemento, formando una capa de 20 mm de espesor, cuidando que quede una superficie continua de asiento del solado. Previamente a la colocación del revestimiento, y con el mortero fresco, se espolvoreará este con cemento.

En caso de losas de piedra o placas de hormigón armado, sobre el terreno compactado, se extenderá una capa de arena de 10 cm compactándola y enrasando su superficie.

En caso de adoquines de hormigón, sobre el terreno compactado se extenderá una capa de arena, asentando posteriormente las piezas sobre ésta, dejando juntas que también se rellenarán con arena.

En caso de rodapié, las piezas que lo formen se colocarán a golpe sobre una superficie continua de asiento y recibido de mortero de espesor mayor o igual a 1 cm.

Tolerancias admisibles

Condiciones de terminación

La piedra colocada podrá recibir en obra distintos tipos de acabado: pulido mate, pulido brillo, pulido vitrificado. El pulido se realizará transcurridos cinco días desde la colocación del pavimento. Se extenderá una lechada de cemento blanco para tapar los juntas y los poros abiertos y a las 48 horas se pulirá la superficie pasando una piedra abrasiva de grano fino y una segunda de afinado para eliminar las marcas del rebaje para eliminar las marcas anteriores. En los rincones y orillas del pavimento se utilizará máquina radial de disco flexible, rematándose manualmente. La superficie no presentará ninguna ceja. El abrillantado se realizará transcurrido cuatro días desde la terminación del pulido. El abrillantado se realizará en dos fases, la primera aplicando un producto base de limpieza y la segunda, aplicando el líquido metalizador definitivo. En ambas operaciones se pasará la máquina con una muelleja de lana de acero hasta que la superficie tratada esté seca. La superficie no presentará ninguna ceja.

Control de ejecución, ensayos y pruebas

Control de ejecución

Puntos de observación. Proyecto: Clasificación del suelo en relación a la resistencia al deslizamiento, según proyecto y el CTE DB SU 1. En caso de baldosas de piedra: Espesor de la capa de arena: mayor o igual que 2 cm. Replanteo de las piezas. Nivelación. Espesor de la capa de mortero (2 cm). Humedecido de las piezas. Comprobación de juntas. Extendido de la lechada, coloreada en su caso, verificar planeidad con regla de 2 m. Inspeccionar existencia de cejas. Según el CTE DB SU 1, apartado 2, en relación a las posibles discontinuidades, el suelo no presentará imperfecciones o irregularidades que supongan una diferencia de nivel de más de 6 mm. En caso de baldosas de cemento (hidráulica, pasta y terrazo): Comprobar la humedad del soporte y baldosa y la dosificación del mortero. Anchura de juntas. Cejas. Nivelación. Extendido de lechada coloreada, en su caso. Comprobar ejecución del pulido, en su caso (terrazo), verificar planeidad con regla de 2 m. Comprobar rejuntado.

Ensayos y pruebas

Según el CTE DB SU 1, apartado 1, en los casos en que haya que determinar in situ el valor de la resistencia al deslizamiento del solado, se realizará el ensayo del péndulo descrito en el Anejo 2 de la norma UNE-ENV 12633:2003 empleando la escala C en probetas sin desgaste acelerado. La muestra seleccionada será representativa de las condiciones más desfavorables de resbaladilidad.

Conservación y mantenimiento

Se evitará la caída de objetos punzantes o de peso, las ralladuras por desplazamiento de objetos y los golpes en las aristas de los peldaños. Se comprobará el estado de las juntas de dilatación y del material de sellado de las mismas. Se comprobará si existe erosión mecánica o química, grietas y fisuras, desprendimientos, humedades capilares. Si fuera apreciada alguna anomalía, se realizará una inspección del pavimento, observando si aparecen en alguna zona baldosas rotas, agrietadas o desprendidas, en cuyo caso se repondrán o se procederá a su fijación con los materiales y forma indicados para su colocación. Para la limpieza se utilizarán los productos adecuados al material: En caso de terrazo, se fregará con jabón neutro. En caso de granito y cuarzo, se fregará con agua jabonosa y detergentes no agresivos. En caso de pizarra, se frota con cepillo. En caso de caliza, se admite agua de lejía. En cualquier caso, no podrán utilizarse otros productos de limpieza de uso doméstico, tales como agua fuerte, lejías, amoniacos u otros detergentes de los que se desconozca que tienen sustancias que pueden perjudicar a la piedra o a los componentes del terrazo y al cemento de las juntas. En ningún caso se utilizarán ácidos.

SOLERAS

DESCRIPCIÓN

Descripción

Capa resistente compuesta por una subbase granular compactada, impermeabilización y una capa de hormigón con espesor variable según el uso para el que esté indicado. Se apoya sobre el terreno, pudiéndose disponer directamente como pavimento mediante un tratamiento de acabado superficial, o bien como base para un solado. Se utiliza para base de instalaciones o para locales con sobrecarga estática variable según el uso para el que este indicado (garaje, locales comerciales, etc.).

Criterios de medición y valoración de unidades

Metro cuadrado de solera terminada, con sus distintos espesores y características del hormigón, incluido limpieza y compactado de terreno. Las juntas se medirán y valorarán por metro lineal, incluso separadores de poliestireno, con corte y colocación del sellado.

PRESCRIPCIONES SOBRE LOS PRODUCTOS

Características y recepción de los productos que se incorporan a las unidades de obra

Capa subbase: podrá ser de gravas, zahorras compactadas, etc.

Impermeabilización (ver Parte II, Relación de productos con marcado CE, 4): podrá ser de lámina de polietileno, etc.

Hormigón en masa:

Cemento (ver Parte II, Relación de productos con marcado CE, 19.1.1): cumplirá las exigencias en cuanto a composición, características mecánicas, físicas y químicas que establece la Instrucción para la recepción de cementos RC-03.

Áridos (ver Parte II, Relación de productos con marcado CE, 19.1.13): cumplirán las condiciones físico- químicas, físico- mecánicas y granulométricas establecidas en la EHE 08.

Agua: se admitirán todas las aguas potables y las tradicionalmente empleadas. En caso de duda, el agua deberá cumplir las condiciones de acidez, contenido en sustancias disueltas, sulfatos, cloruros...

Armadura de retracción (ver Parte II, Relación de productos con marcado CE, 1.1.4): será de malla electrosoldada de barras o alambres corrugados que cumple las condiciones en cuanto a adherencia y características mecánicas mínimas establecidas en la EHE 08.

Ligantes, ligantes compuestos y mezclas prefabricadas a base de sulfato cálcico para soleras (ver Parte II, Relación de productos con marcado CE, 19.1.18).

Ligantes de soleras continuas de magnesita (ver Parte II, Relación de productos con marcado CE, 19.1.19). Incompatibilidades entre materiales: en la elaboración del hormigón, se prohíbe el empleo de áridos que contengan sulfuros oxidables.

Sistema de drenaje. Drenes lineales: tubos de hormigón poroso o de PVC, polietileno, etc. (ver Parte II, Relación de productos con marcado CE, 14.1). Drenes superficiales: láminas drenantes de polietileno y geotextil, etc. (ver Parte II, Relación de productos con marcado CE, 4.3).

Encachados de áridos naturales o procedentes de machaqueo, etc.

Arquetas de hormigón.

Sellador de juntas de retracción (ver Parte II, Relación de productos con marcado CE, 9): será de material elástico. Será de fácil introducción en las juntas y adherente al hormigón.

Relleno de juntas de contorno (ver Parte II, Relación de productos con marcado CE, 3): podrá ser de poliestireno expandido, etc.

Se eliminarán de las gravas acopiadas, las zonas segregadas o contaminadas por polvo, por contacto con la superficie de apoyo, o por inclusión de materiales extraños. El árido natural o de machaqueo utilizado como capa de material filtrante estará exento de arcillas y/o margas y de cualquier otro tipo de materiales extraños. Se comprobará que el material es homogéneo y que su humedad es la adecuada para evitar su segregación durante su puesta en obra y para conseguir el grado de compactación exigido. Si la humedad no es la adecuada se adoptarán las medidas necesarias para corregirla sin alterar la homogeneidad del material. Los acopios de las gravas se formarán y explotarán, de forma que se evite la segregación y compactación de las mismas.

PRESCRIPCIÓN EN CUANTO A LA EJECUCIÓN POR UNIDADES DE OBRA

Características técnicas de cada unidad de obra

Condiciones previas: soporte

Se compactarán y limpiarán los suelos naturales. Las instalaciones enterradas estarán terminadas. Se fijarán puntos de nivel para la realización de la solera.

Compatibilidad entre los productos, elementos y sistemas constructivos

Para prevenir el fenómeno electroquímico de la corrosión galvánica entre metales con diferente potencial, se adoptarán las siguientes medidas: Evitar el contacto entre dos metales de distinta actividad. En caso de no poder evitar el contacto, se deberá seleccionar metales próximos en la serie galvánica.

Aislar eléctricamente los metales con diferente potencial. Evitar el acceso de agua y oxígeno a la zona de unión de los dos metales. No se dispondrán soleras en contacto directo con suelos de arcillas expansivas, ya que podrían producirse abombamientos, levantamientos y roturas de los pavimentos, agrietamiento de particiones interiores, etc.

Proceso de ejecución

Ejecución

Ejecución de la subbase granular: Se extenderá sobre el terreno limpio y compactado. Se compactará mecánicamente y se enrasará.

Colocación de la lámina de polietileno sobre la subbase.

Capa de hormigón: Se extenderá una capa de hormigón sobre la lámina impermeabilizante; su espesor vendrá definido en proyecto según el uso y la carga que tenga que soportar. Si se ha disponer de malla electrosoldada se dispondrá antes de colocar el hormigón. El curado se realizará mediante riego, y se tendrá especial cuidado en que no produzca deslavado.

Juntas de contorno: Antes de verter el hormigón se colocará el elemento separador de poliestireno expandido que formará la junta de contorno alrededor de cualquier elemento que interrumpa la solera, como pilares y muros.

Juntas de retracción: Se ejecutarán mediante cajeados previstos o realizados posteriormente a máquina, no separadas más de 6 m, que penetrarán en 1/3 del espesor de la capa de hormigón.

Drenaje. Según el CTE DB HS 1 apartado 2.2.2: Si es necesario se dispondrá una capa drenante y una capa filtrante debajo del suelo. En caso de que se utilice como capa drenante un encachado, deberá disponerse una lamina de polietileno por encima de ella.

Se dispondrán tubos drenantes, conectados a la red de saneamiento o a cualquier sistema de recogida para su reutilización posterior, en el terreno situado bajo el suelo. Cuando dicha conexión esté situada por

encima de la red de drenaje, se colocará al menos una cámara de bombeo con dos bombas de achique. En el caso de muros pantalla los tubos drenantes se colocarán a un metro por debajo del suelo y repartidos uniformemente junto al muro pantalla. Se colocará un pozo drenante por cada 800 m² en el terreno situado bajo el suelo. El diámetro interior del pozo será como mínimo igual a 70 cm. El pozo deberá disponer de una envolvente filtrante capaz de impedir el arrastre de finos del terreno. Deberán disponerse dos bombas de achique, una conexión para la evacuación a la red de saneamiento o a cualquier sistema de recogida para su reutilización posterior y un dispositivo automático para que el achique sea permanente.

Tolerancias admisibles

Condiciones de no aceptación: Espesor de la capa de hormigón: variación superior a - 1 cm ó + 1,5 cm. Planicidad de la capa de arena (medida con regla de 3 m): irregularidades locales superiores a 20 mm. Planicidad de la solera medida por solape de 1,5 m de regla de 3 m: falta de planicidad superior a 5 mm si la solera no lleva revestimiento. Compacidad del terreno será de valor igual o mayor al 80% del Próctor Normal en caso de solera semipesada y 85% en caso de solera pesada. Planicidad de la capa de arena medida con regla de 3 m, no presentará irregularidades locales superiores a 20 mm. Espesor de la capa de hormigón: no presentará variaciones superiores a -1 cm o +1,50 cm respecto del valor especificado. Planicidad de la solera, medida por solape de 1,50 m de regla de 3 m, no presentará variaciones superiores a 5 mm, si no va a llevar revestimiento posterior. Junta de retracción: la distancia entre juntas no será superior a 6 m. Junta de contorno: el espesor y altura de la junta no presentará variaciones superiores a -0,50 cm +1,50 cm respecto a lo especificado.

Condiciones de terminación

La superficie de la solera se terminará mediante reglado, o se dejará a la espera del solado.

Control de ejecución, ensayos y pruebas

Control de ejecución

Puntos de observación.

Ejecución: Compacidad del terreno, planicidad de la capa de arena, espesor de la capa de hormigón, planicidad de la solera. Resistencia característica del hormigón. Planicidad de la capa de arena. Resistencia característica del hormigón: no será inferior al noventa por ciento (90%) de la especificada. Espesor de la capa de hormigón. Impermeabilización: inspección general.

Comprobación final: Planicidad de la solera. Junta de retracción: separación entre las juntas. Junta de contorno: espesor y altura de la junta.

Conservación y mantenimiento

No se superarán las cargas normales previstas. Se evitará la permanencia en el suelo de los agentes agresivos admisibles y la caída de los no admisibles. La solera no se verá sometida a la acción de: aguas con pH menor de 6 o mayor de 9, o con una concentración en sulfatos superior a 0,20 gr/l, aceites minerales orgánicos y pesados, ni a temperaturas superiores a 40 °C.

FALSOS TECHOS

DESCRIPCIÓN

Descripción

Revestimiento de techos en interiores de edificios mediante placas de escayola, cartón-yeso, metálicas, conglomerados, etc., (sin juntas aparentes cuando se trate de techos continuos, fijos o desmontables en el caso de techos registrables), con el fin de reducir la altura de un local, y/o aumentar el aislamiento acústico y/o térmico, y/o ocultar posibles instalaciones o partes de la estructura.

Criterios de medición y valoración de unidades

Metro cuadrado de superficie realmente ejecutada de falso techo, incluso parte proporcional de elementos de suspensión, entramados, soportes. Metro lineal de moldura perimetral si la hubiera. Unidad de florón si lo hubiera.

PRESCRIPCIONES SOBRE LOS PRODUCTOS

Características y recepción de los productos que se incorporan a las unidades de obra

La recepción de los productos, equipos y sistemas se realizará conforme se desarrolla en la Parte II, Condiciones de recepción de productos. Este control comprende el control de la documentación de los suministros (incluida la del marcado CE cuando sea pertinente), el control mediante distintivos de calidad o evaluaciones técnicas de idoneidad y el control mediante ensayos.

Techos suspendidos (ver Parte II, Relación de productos con marcado CE, 8.8).

Panel de escayola, con distintos tipos de acabado: con cara exterior lisa o en relieve, con/sin fisurado y/o material acústico incorporado, etc. Las placas de escayola no presentarán una humedad superior al 10% en peso, en el momento de su colocación.

Placas o paneles (ver Parte II, Relación de productos con marcado CE, según material): Paneles metálicos, de chapa de aluminio, (espesor mínimo de chapa 0,30 mm, espesor mínimo del anodizado, 15 micras), chapa de acero cincado lacado, etc. con acabado perforado, liso o en rejilla, con o sin material absorbente acústico incorporado. Placa rígida de conglomerado de lana mineral u otro material absorbente acústico. Placas de yeso laminado con/sin cara vista revestida por lámina vinílica. Placas de escayola (ver Parte II, Relación de productos con marcado CE, 8.9). Placa de fibras vegetales unidas por un conglomerante: será incombustible y estará tratada contra la pudrición y los insectos. Paneles de tablero contrachapado. Lamas de madera, aluminio, etc.

Estructura de armado de placas para techos continuos (ver Parte II, Relación de productos con marcado CE, 19.5.3): Estructura de perfiles de acero galvanizado o aluminio con acabado anodizado (espesor mínimo 10 micras), longitudinales y transversales. Sistema de fijación: Elemento de suspensión: podrá ser mediante varilla roscada de acero galvanizado con gancho cerrado en ambos extremos, perfiles metálicos galvanizados, tirantes de reglaje rápido, etc. Elemento de fijación al forjado: Si es de hormigón, podrá ser mediante clavo de acero galvanizado fijado mediante tiro de pistola y gancho con tuerca, etc. Si son bloques de entrevigado, podrá ser mediante taco de material sintético y hembrilla roscada de acero galvanizado, etc. Si son viguetas, podrá ser mediante abrazadera de chapa galvanizada, etc. En caso de que el elemento de suspensión sean cañas, éstas se fijarán mediante pasta de escayola y fibras vegetales o sintéticas. Elemento de fijación a placa: podrá ser mediante alambre de acero recocido y galvanizado, pella de escayola y fibras vegetales o sintéticas, perfiles laminados anclados al forjado, con o sin perfilera secundaria de suspensión, y tornillería para la sujeción de las placas, etc., para techos continuos. Para techos registrables, podrá ser mediante perfil en T de aluminio o chapa de acero galvanizado, perfil en U con pinza a presión, etc., pudiendo quedar visto u oculto.

Material de juntas entre planchas para techos continuos (ver Parte II, Relación de productos con marcado CE, 19.2): podrá ser de pasta de escayola (80 l de agua por cada 100 kg de escayola) y fibras vegetales o sintéticas, etc.

Elementos decorativos (ver Parte II, Relación de productos con marcado CE, 19.2.8): molduras o florones de escayola, fijados con pegamento cola, etc. El acopio de los materiales deberá hacerse a cubierto, protegiéndolos de la intemperie. Las placas se trasladarán en vertical o de canto, evitando la manipulación en horizontal. Para colocar las placas habrá que realizar los ajustes previamente a su colocación, evitando forzarlas para que encajen en su sitio.

PRESCRIPCIÓN EN CUANTO A LA EJECUCIÓN POR UNIDADES DE OBRA

Características técnicas de cada unidad de obra

Condiciones previas: soporte

Antes de comenzar la colocación del falso techo se habrán dispuesto, fijado y terminado todas las instalaciones situadas debajo del forjado. Las instalaciones que deban quedar ocultas se habrán sometido a las pruebas necesarias para su correcto funcionamiento. Preferiblemente se habrán ejecutado las particiones, la carpintería de huecos exteriores con sus acristalamientos y cajas de persianas.

Compatibilidad entre los productos, elementos y sistemas constructivos

Para prevenir el fenómeno electroquímico de la corrosión galvánica entre metales con diferente potencial, se adoptarán las siguientes medidas: Evitar el contacto entre dos metales de distinta actividad. En caso de no poder evitar el contacto, se deberá seleccionar metales próximos en la serie galvánica. Aislar eléctricamente los metales con diferente potencial. Evitar el acceso de agua y oxígeno a la zona de unión de los dos metales.

Proceso de ejecución

Ejecución

Se habrán obtenido los niveles en todos los locales objeto de actuación, marcando la altura de forma indeleble en todos los paramentos y elementos singulares y/o sobresalientes de los mismos, tales como pilares, marcos, etc.

Techos continuos: Se dispondrán un mínimo de 3 elementos de suspensión, no alineados y uniformemente repartidos por m². En caso de fijaciones metálicas y varillas suspensoras, éstas se dispondrán verticales y el atado se realizará con doble alambre de diámetro mínimo 0,70 mm. Cuando se trate de un sistema industrializado, se dispondrá la estructura sustentante anclada al forjado y atornillada a la perfilera secundaria (si existe), así como a la perimetral. Las placas se atornillarán perpendicularmente a la perfilera y alternadas. En caso de fijación con cañas, éstas se recibirán con pasta de escayola (en la proporción de 80 l de agua por 100 kg de escayola) y fibras vegetales o sintéticas. Estas fijaciones podrán disponerse en cualquier dirección. En caso de planchas de escayola, éstas se dispondrán sobre regiones que permitan su nivelación, colocando las uniones longitudinalmente en el sentido de la luz rasante, y las uniones transversales alternadas. Las planchas perimetrales estarán separadas 5 mm de los paramentos verticales. Las juntas de dilatación se dispondrán cada 10 m y se formarán con un trozo de plancha recibida con pasta de escayola a uno de los lados y libre en el otro.

Techos registrables: Las varillas roscadas que se usen como elemento de suspensión, se unirán por el extremo superior a la fijación y por el extremo inferior al perfil del entramado, mediante manguito o tuerca. Las varillas roscadas que se usen como elementos de arriostamiento, se colocarán entre dos perfiles del entramado, mediante manguitos; la distancia entre varillas roscadas no será superior a 120 cm. Los perfiles que forman el entramado y los perfiles de remate se situarán convenientemente nivelados, a las distancias que determinen las dimensiones de las placas y a la altura prevista en todo el perímetro; los perfiles de remate se fijarán mediante tacos y tornillos de cabeza plana, distanciados un máximo de 50 cm entre sí. La colocación de las placas se iniciará por el perímetro, apoyando las placas sobre el ángulo de chapa y sobre los perfiles del entramado. En caso de placas acústicas metálicas, su colocación se iniciará por el perímetro transversalmente al perfil U, apoyadas por un extremo en el elemento de remate y fijadas al perfil U mediante pinzas, cuya suspensión se reforzará con un tornillo de cabeza plana del mismo material que las placas.

Condiciones de terminación

Las uniones entre planchas se rellenarán con fibras vegetales o sintéticas y pasta de escayola, (en la proporción de 80 l de agua por cada 100 kg de escayola), y se acabarán interiormente con pasta de escayola en una proporción de 100 l de agua por cada 100 kg de escayola. Antes de realizar cualquier tipo de trabajos en el falso techo, se esperará al menos 24 horas. Para la colocación de luminarias, o cualquier otro elemento, se respetará la modulación de las placas, suspensiones y arriostamientos. El falso techo quedará limpio, con su superficie plana y al nivel previsto. El conjunto quedará estable e indeformable.

Control de ejecución, ensayos y pruebas

Control de ejecución

Se comprobará que la humedad de las placas es menor del 10%. Se comprobará el relleno de uniones y acabados. No se admitirán defectos aparentes de relleno de juntas o su acabado. Se comprobarán las fijaciones en tacos, abrazaderas, ataduras y varillas. Se comprobará que la separación entre planchas y paramentos es menor de 5 mm. Suspensión y arriostamiento. La separación entre varillas suspensoras y entre varillas de arriostamiento, será inferior a 1,25 mm. No se admitirá un atado deficiente de las varillas de suspensión, ni habrá menos de 3 varillas por m². Se comprobará la planicidad en todas las direcciones con regla de 2 m. Los errores en la planicidad no serán superiores a 4 mm. Se comprobará la nivelación. La pendiente del techo no será superior a 0,50%.

PARTE III CONDICIONES DE RECEPCIÓN DE PRODUCTOS

CONDICIONES GENERALES DE RECEPCIÓN DE LOS PRODUCTOS

Código técnico de la edificación

Según se indica en el Código Técnico de la Edificación, en la Parte I, artículo 7.2, el control de recepción en obra de productos, equipos y sistemas, se realizará según lo siguiente: Control de recepción en obra de productos, equipos y sistemas.

El control de recepción tiene por objeto comprobar que las características técnicas de los productos, equipos y sistemas suministrados satisfacen lo exigido en el proyecto. Este control comprenderá: a) el control de la documentación de los suministros, realizado de acuerdo con el artículo 7.2.1; b) el control mediante distintivos de calidad o evaluaciones técnicas de idoneidad, según el artículo 7.2.2; y c) el control mediante ensayos, conforme al artículo 7.2.3.

Control de la documentación de los suministros.

Los suministradores entregarán al constructor, quien lo facilitará a la dirección facultativa, los documentos de identificación del producto exigidos por la normativa de obligado cumplimiento y, en su caso, por el proyecto o por la dirección facultativa. Esta documentación comprenderá, al menos, los siguientes documentos: a) los documentos de origen, hoja de suministro y etiquetado; b) el certificado de garantía del fabricante, firmado por persona física; y c) los documentos de conformidad o autorizaciones administrativas exigidas reglamentariamente, incluida la documentación correspondiente al marcado CE de los productos de construcción, cuando sea pertinente, de acuerdo con las disposiciones que sean transposición de las Directivas Europeas que afecten a los productos suministrados.

Control de recepción mediante distintivos de calidad y evaluaciones de idoneidad técnica.

El suministrador proporcionará la documentación precisa sobre: a) los distintivos de calidad que ostenten los productos, equipos o sistemas suministrados, que aseguren las características técnicas de los mismos exigidas en el proyecto y documentará, en su caso, el reconocimiento oficial del distintivo de acuerdo con lo establecido en el artículo 5.2.3; y b) las evaluaciones técnicas de idoneidad para el uso previsto de productos, equipos y sistemas innovadores, de acuerdo con lo establecido en el artículo 5.2.5, y la constancia del mantenimiento de sus características técnicas. 2. El director de la ejecución de la obra verificará que esta documentación es suficiente para la aceptación de los productos, equipos y sistemas amparados por ella.

Control de recepción mediante ensayos.

Para verificar el cumplimiento de las exigencias básicas del CTE puede ser necesario, en determinados casos, realizar ensayos y pruebas sobre algunos productos, según lo establecido en la reglamentación vigente, o bien según lo especificado en el proyecto u ordenados por la dirección facultativa. La realización de este control se efectuará de acuerdo con los criterios establecidos en el proyecto o indicados por la dirección facultativa sobre el muestreo del producto, los ensayos a realizar, los criterios de aceptación y rechazo y las acciones a adoptar.

Este Pliego de Condiciones, conforme a lo indicado en el CTE, desarrolla el procedimiento a seguir en la recepción de los productos en función de que estén afectados o no por la Directiva 89/106/CE de Productos de la Construcción (DPC), de 21 de diciembre de 1988, del Consejo de las Comunidades Europeas.

El Real Decreto 1630/1992, de 29 de diciembre, por el que se dictan disposiciones para la libre circulación de productos de construcción, en aplicación de la Directiva 89/106/CEE, regula las condiciones que estos productos deben cumplir para poder importarse, comercializarse y utilizarse dentro del territorio español de acuerdo con la mencionada Directiva. Así, dichos productos deben llevar el marcado CE, el cual indica que satisfacen las disposiciones del RD 1630/1992.

Productos afectados por la Directiva de Productos de la Construcción

Los productos de construcción relacionados en la DPC que disponen de norma UNE EN (para productos tradicionales) o Guía DITE (Documento de idoneidad técnica europeo, para productos no tradicionales), y cuya comercialización se encuentra dentro de la fecha de aplicación del marcado CE, serán recibidos en obra según el siguiente procedimiento: a) Control de la documentación de los suministros: se verificará la existencia de los documentos establecidos en los apartados a) y b) del artículo 7.2.1 del apartado 1.1 anterior, incluida la documentación correspondiente al marcado CE: 1. Deberá ostentar el marcado. El símbolo del marcado CE figurará en al menos uno de estos lugares: - sobre el producto, o - en una etiqueta adherida al producto, o - en el embalaje del producto, o - en una etiqueta adherida al embalaje del producto, o - en la documentación de acompañamiento (por ejemplo, en el albarán o factura). 2. Se deberá verificar el cumplimiento de las características técnicas mínimas exigidas por la reglamentación y por el proyecto, lo que se hará mediante la comprobación de éstas en el etiquetado del marcado CE. 3. Se comprobará la documentación que debe acompañar al marcado CE, la Declaración CE de conformidad firmada por el fabricante cualquiera que sea el tipo de sistema de evaluación de la conformidad. Podrá solicitarse al fabricante la siguiente documentación complementaria: Ensayo inicial de tipo, emitido por un organismo notificado en productos cuyo sistema de evaluación de la conformidad sea 3. Certificado de control de producción en fábrica, emitido por un organismo notificado en productos cuyo sistema de evaluación de la conformidad sea 2 o 2+. Certificado CE de conformidad, emitido por un organismo notificado en productos cuyo sistema de evaluación de la conformidad sea 1 o 1+. La información necesaria para la comprobación del marcado CE se amplía para determinados productos relevantes y de uso frecuente en edificación en la subsección de la presente Parte del Pliego. b) En el caso de que alguna especificación de un producto no esté contemplada en las características técnicas del mercado, deberá realizarse complementariamente el control de recepción mediante distintivos de calidad o mediante ensayos, según sea adecuado a la característica en cuestión.

Productos no afectados por la Directiva de Productos de la Construcción

Si el producto no está afectado por la DPC, el procedimiento a seguir para su recepción en obra (excepto en el caso de productos provenientes de países de la UE que posean un certificado de equivalencia emitido por la Administración General del Estado) consiste en la verificación del cumplimiento de las características técnicas mínimas exigidas por la reglamentación y el proyecto mediante los controles previstos en el CTE, a saber: a) Control de la documentación de los suministros: se verificará en obra que el producto suministrado viene acompañado de los documentos establecidos en los apartados a) y b) del artículo 7.2.1 del apartado 1.1 anterior, y los documentos de conformidad o autorizaciones administrativas exigidas reglamentariamente, entre los que cabe citar: Certificado de conformidad a requisitos reglamentarios (antiguo certificado de homologación) emitido por un Laboratorio de Ensayo acreditado por ENAC (de acuerdo con las especificaciones del RD 2200/1995) para los productos afectados por disposiciones reglamentarias vigentes del Ministerio de Industria. Autorización de Uso de los forjados unidireccionales de hormigón armado o pretensado, y viguetas o elementos resistentes armados o pretensados de hormigón, o de cerámica y hormigón que se utilizan para la fabricación de elementos resistentes para pisos y cubiertas para la edificación concedida por la Dirección General de Arquitectura y Política de Vivienda del Ministerio de Vivienda.

En determinados casos particulares, certificado del fabricante, como en el caso de material eléctrico de iluminación que acredite la potencia total del equipo (CTE DB HE) o que acredite la succión en fábricas con categoría de ejecución A, si este valor no viene especificado en la declaración de conformidad del marcado CE (CTE DB SE F). b) Control de recepción mediante distintivos de calidad y evaluaciones de idoneidad técnica: Sello o Marca de conformidad a norma emitido por una entidad de certificación acreditada por ENAC (Entidad Nacional de Acreditación) de acuerdo con las especificaciones del RD 2200/1995. Evaluación técnica de idoneidad del producto en el que se reflejen las propiedades del mismo. Las entidades españolas autorizadas actualmente son: el Instituto de Ciencias de la Construcción "Eduardo Torroja" (ICTCC), que emite el Documento de Idoneidad Técnica (DIT), y el Institut de Tecnologia de la Construcció de Catalunya (ITeC), que emite el Documento de Adecuación al Uso (DAU). c) Control de recepción mediante ensayos: Certificado de ensayo de una muestra del producto realizado por un Laboratorio de Ensayo acreditado por una Comunidad Autónoma o por ENAC.

A continuación, en el apartado 2. Relación de productos con marcado CE, se especifican los productos de edificación a los que se les exige el marcado CE, según la última resolución publicada en el momento de la redacción del presente documento (Resolución de 17 de abril de 2007 de la Dirección General de Desarrollo Industrial, por la que se amplían los anexos I, II y III de la Orden de 29 de Noviembre de 2001, por la que se publican las referencias a las Normas UNE que son transposición de normas armonizadas, así como el periodo de coexistencia y la entrada en vigor del marcado CE relativo a varias familias de productos de la construcción). En la medida en que vayan apareciendo nuevas resoluciones, este listado deberá actualizarse.

RELACIÓN DE PRODUCTOS CON MARCADO CE

Relación de productos de construcción correspondiente a la Resolución de 17 de abril de 2007 de la Dirección General de Desarrollo Industrial. Los productos que aparecen en el listado están clasificados por su uso en elementos constructivos, si está determinado o, en otros casos, por el material constituyente. Para cada uno de ellos se detalla la fecha a partir de la cual es obligatorio el marcado CE, las normas armonizadas de aplicación y el sistema de evaluación de la conformidad. En el listado aparecen unos productos referenciados con asterisco (*), que son los productos para los que se amplía la información y se desarrollan en el apartado 2.1. Productos con información ampliada de sus características. Se trata de productos para los que se considera oportuno conocer más a fondo sus especificaciones técnicas y características, a la hora de llevar a cabo su recepción, ya que son productos de uso frecuente y determinantes para garantizar las exigencias básicas que se establecen en la reglamentación vigente.

ÍNDICE:

- CIMENTACIÓN Y ESTRUCTURAS
- FÁBRICA DE ALBAÑILERÍA
- AISLANTES TÉRMICOS
- IMPERMEABILIZACIÓN
- CUBIERTAS
- TABIQUERÍA INTERIOR
- CARPINTERÍA, DEFENSAS, HERRAJES Y VIDRIO
- REVESTIMIENTOS
- PRODUCTOS PARA SELLADO DE JUNTAS
- INSTALACIÓN DE CALEFACCIÓN
- INSTALACIÓN DE DEPÓSITOS DE COMBUSTIBLES LÍQUIDOS
- INSTALACIÓN DE GAS
- INSTALACIÓN DE ELECTRICIDAD
- INSTALACIÓN DE SANEAMIENTO Y DRENAJE
- INSTALACIÓN DE FONTANERÍA Y APARATOS SANITARIOS
- INSTALACIÓN DE VENTILACIÓN
- INSTALACIÓN DE PROTECCIÓN CONTRA INCENDIOS
- KITS DE CONSTRUCCIÓN
- OTROS (CLASIFICACIÓN POR MATERIAL)
- HORMIGONES, MORTEROS Y COMPONENTES
- YESO Y DERIVADOS
- FIBROCEMENTO
- PREFABRICADOS DE HORMIGÓN
- ACERO
- ALUMINIO
- MADERA
- VARIOS

CIMENTACIÓN Y ESTRUCTURAS

ACERO

Vainas de fleje de acero para tendones de pretensado:

Marcado CE obligatorio desde el 1 de junio de 2005. Norma de aplicación: UNE-EN 523:2005. Vainas de fleje de acero para tendones de pretensado. Terminología, especificaciones, control de la calidad. Sistema de evaluación de la conformidad: 4.

Productos laminados en caliente, de acero no aleado, para construcciones metálicas de uso general.

Marcado CE obligatorio desde el 1 de septiembre de 2006. Norma de aplicación: UNE-EN 10025-1:2005. Productos laminados en caliente, de acero no aleado, para construcciones metálicas de uso general. Parte 1: Condiciones técnicas de suministro. Sistema de evaluación de la conformidad: 2+.

Pernos estructurales de alta resistencia para precarga.

Marcado CE obligatorio a partir del 1 de octubre de 2007. Norma de aplicación: UNE EN 14399-1:2006. Pernos estructurales de alta resistencia para precarga. Parte 1: Requisitos generales. Sistema de evaluación de la conformidad: 2+. Marcado CE obligatorio a partir del 1 de octubre de 2007. Norma de aplicación: UNE EN 14399-4:2006.

Pernos estructurales de alta resistencia para precarga.

Parte 4. Sistema de evaluación de la conformidad 2+.

Acero para el armado de hormigón. Acero soldable para armaduras de hormigón armado*.

Marcado CE obligatorio a partir del 1 de septiembre de 2007. UNE-EN 10080:2006. Acero para el armado de hormigón. Acero soldable para armaduras de hormigón armado. Generalidades. Sistema de evaluación de la conformidad: 1+.

PRODUCTOS PREFABRICADOS DE HORMIGÓN

Placas alveolares*.

Marcado CE obligatorio a partir del 1 de marzo de 2008. Norma de aplicación: UNE-EN 1168:2006. Productos prefabricados de hormigón. Placas alveolares. Sistema de evaluación de la conformidad: 2+.

Pilotes de cimentación*.

Marcado CE obligatorio a partir del 1 de enero de 2008. Norma de aplicación: UNE-EN 12794:2005. Productos Prefabricados de hormigón. Pilotes de cimentación. Sistema de evaluación de la conformidad: 2+

Elementos nervados para forjados*.

Marcado CE obligatorio a partir del 1 de septiembre de 2007. Norma de aplicación UNE-EN 13224:2005/AC: 2005. Productos prefabricados de hormigón - Elementos nervados para forjados. Sistema de evaluación de la conformidad: 2+.

Elementos estructurales lineales*.

Marcado CE obligatorio a partir del 1 de septiembre de 2007. Norma de aplicación UNE-EN 13225:2005. Productos prefabricados de hormigón. Elementos estructurales lineales. Sistema de evaluación de la conformidad: 2+.

APOYOS ESTRUCTURALES

Apoyos elastoméricos.

Marcado CE obligatorio a partir del 1 de enero de 2007. Norma de aplicación: UNE-EN 1337-3:2005. Apoyos estructurales. Parte 3: Apoyos elastoméricos. Sistema de evaluación de la conformidad: 1 /3.

Apoyos de rodillo.

Marcado CE obligatorio desde el 1 de febrero de 2006. Norma de aplicación: UNE-EN 1337-4:2005. Apoyos estructurales. Parte 4: Apoyos de rodillo. Sistema de evaluación de la conformidad: 1 /3.

Apoyos «pot».

Marcado CE obligatorio desde el 1 de enero de 2007. Norma de aplicación: UNE-EN 1337-5:2006. Apoyos estructurales. Parte 5: Apoyos «pot» Sistema de evaluación de la conformidad: 1 /3.

Apoyos oscilantes.

Marcado CE obligatorio desde el 1 de febrero de 2006. Norma de aplicación: UNE-EN 1337-6:2005. Apoyos estructurales. Parte 6: Apoyos oscilantes. Sistema de evaluación de la conformidad: 1 /3

Apoyos oscilantes.

Marcado CE obligatorio desde el 1 de junio de 2005. Norma de aplicación: UNE-EN 1337-7:2004. Apoyos estructurales. Parte 7: Apoyos de PTFE cilíndricos y esféricos. Sistema de evaluación de la conformidad: 1 /3.

PRODUCTOS Y SISTEMAS PARA LA PROTECCIÓN Y REPARACIÓN DE ESTRUCTURAS DE HORMIGÓN

Sistemas para protección de superficie

Marcado CE obligatorio a partir del 1 de enero de 2009. Norma de aplicación: UNE-EN 1504-2:2005. Productos y sistemas para la protección y reparación de estructuras de hormigón. Definiciones, requisitos, control de calidad y evaluación de la conformidad. Parte 2: Sistemas para protección de superficie. Sistema de evaluación de la conformidad: 1/2+/3/4.

Reparación estructural y no estructural

Marcado CE obligatorio a partir del 1 de enero de 2009. Norma de aplicación: UNE-EN 1504-3:2006. Productos y sistemas para la protección y reparación de estructuras de hormigón. Parte 3: Reparación estructural y no estructural. Sistema de evaluación de la conformidad: 1/2+/3/4.

Adhesivos estructurales

Marcado CE obligatorio a partir del 1 de enero de 2009. Norma de aplicación: UNE-EN 1504-4:2005. Productos y sistemas para la protección y reparación de estructuras de hormigón. Definiciones, requisitos, control de calidad y evaluación de la conformidad. Parte 4: Adhesivos estructurales. Sistema de evaluación de la conformidad: 1/2+/3/4.

Productos y sistemas de inyección del hormigón

Marcado CE obligatorio a partir del 1 de enero de 2009. Norma de aplicación UNE-EN 1504-5:2004. Productos y sistemas para la protección y reparación de estructuras de hormigón. Definiciones, requisitos, control de calidad y evaluación de la conformidad. Parte 5: Productos y sistemas de inyección del hormigón. Sistema de evaluación de la conformidad: 2+/4.

Anclajes de armaduras de acero

Marcado CE obligatorio a partir del 1 de enero de 2009. Norma de aplicación UNE-EN 1504-6:2007. Productos y sistemas para la protección y reparación de estructuras de hormigón. Definiciones, requisitos, control de calidad y evaluación de la conformidad. Parte 6: Anclajes de armaduras de acero. Sistema de evaluación de la conformidad: 1/2+/3/4.

Protección contra la corrosión de armaduras

Marcado CE obligatorio a partir del 1 de enero de 2009. Norma de aplicación UNE-EN 1504-7:2007. Productos y sistemas para la protección y reparación de estructuras de hormigón. Definiciones, requisitos, control de calidad y evaluación de la conformidad. Parte 7: Protección contra la corrosión de armaduras. Sistema de evaluación de la conformidad: 1/2+/3/4.

ESTRUCTURAS DE MADERA

Madera laminada encolada

Marcado CE obligatorio a partir del 1 de abril de 2007. Norma de aplicación: UNE-EN 14080:200. Estructura de madera. Madera laminada encolada. Requisitos. Sistema de evaluación de conformidad: 1.

Clasificación de la madera estructural con sección transversal rectangular

Marcado CE obligatorio desde el 1 de septiembre de 2007. Norma de aplicación: UNE-EN 14081-1:2006. Estructuras de madera. Clasificación de la madera estructural con sección transversal rectangular. Parte 1: especificaciones generales. Sistema de evaluación de conformidad 2+.

Elementos estructurales prefabricados que utilizan conectores metálicos de placa dentada

Marcado CE obligatorio desde el 1 de septiembre de 2006. Norma de aplicación: UNE-EN 14250:2005. Estructuras de madera. Requisitos de producto para elementos estructurales prefabricados que utilizan conectores metálicos de placa dentada. Sistema de evaluación de conformidad: 2+.

Madera microlaminada (LVL)

Marcado CE obligatorio desde el 1 de septiembre de 2006. Norma de aplicación: UNE-EN 14374:2005. Estructuras de madera. Madera microlaminada (LVL). Requisitos. Sistema de evaluación de conformidad: 1.

Vigas y pilares compuestos a base de madera

Norma de aplicación: Guía DITE N° 011. Vigas y pilares compuestos a base de madera. Sistema de evaluación de la conformidad: 3 sólo para ensayos de reacción al fuego.

Sistemas y Kits de encofrado perdido no portante de bloques huecos, paneles de materiales aislantes o a veces de hormigón

Norma de aplicación: Guía DITE N° 009. Sistemas y Kits de encofrado perdido no portante de bloques huecos, paneles de materiales aislantes o a veces de hormigón. Sistema de evaluación de la conformidad: 3 sólo para ensayos de reacción al fuego.

FÁBRICA DE ALBAÑILERÍA

PIEZAS PARA FÁBRICA DE ALBAÑILERÍA

Piezas de arcilla cocida*

Marcado CE obligatorio desde el 1 de abril de 2006. Norma de aplicación: UNE-EN 771-1:2003/A1:2006. Especificaciones de piezas para fábricas de albañilería. Parte 1: Piezas de arcilla cocida. Sistemas de evaluación de la conformidad: 2+/4.

Piezas silicocalcáreas*

Marcado CE obligatorio desde el 1 de abril de 2006. Norma de aplicación: UNE-EN 771-2:2005. Especificaciones de piezas para fábricas de albañilería. Parte 2: Piezas silicocalcáreas. Sistemas de evaluación de la conformidad: 2+/4.

Bloques de hormigón (áridos densos y ligeros)*

Marcado CE obligatorio desde el 1 de abril de 2006. Norma de aplicación: UNE EN 771-3. Especificaciones de piezas para fábricas de albañilería. Parte 3: bloques de hormigón (con áridos densos y ligeros). Sistemas de evaluación de la conformidad: 2+/4.

Bloques de hormigón celular curado en autoclave*

Marcado CE obligatorio desde el 1 de abril de 2006. Norma de aplicación: UNE EN 771-4:2004/A1 2005. Especificaciones de piezas para fábricas de albañilería. Parte 4: Bloques de hormigón celular curado en autoclave. Sistemas de evaluación de conformidad: 2+/4.

Piezas de piedra artificial*

Marcado CE obligatorio desde el 1 de abril de 2006. Norma de aplicación: UNE-EN 771-5:2005/A1:2005. Especificaciones de piezas para fábrica de albañilería. Parte 5: Piezas de piedra artificial. Sistemas de evaluación de conformidad: 2+/4.

Piezas de piedra natural*

Marcado CE obligatorio a partir del 1 de agosto de 2007. Norma de aplicación: UNE-EN 771-6:2006. Especificación de piezas para fábrica de albañilería. Parte 6: Piezas de piedra natural. Sistemas de evaluación de conformidad: 2+/4.

COMPONENTES AUXILIARES PARA FÁBRICAS DE ALBAÑILERÍA

Llaves, amarres, colgadores, ménsulas y ángulos*

Marcado CE obligatorio desde el 1 de febrero de 2005. Norma de aplicación: UNE-EN 845-1:2005. Componentes auxiliares para fábricas de albañilería. Parte 1: Llaves, amarres, colgadores, ménsulas y ángulos. Sistema de evaluación de la conformidad: 3.

Dinteles

Marcado CE obligatorio desde el 1 de abril de 2006. Norma de aplicación: UNE-EN 845-2:2004. Componentes auxiliares para fábricas de albañilería. Parte 2: Dinteles. Sistema de evaluación de la conformidad: 3.

Armaduras de tendel prefabricadas de malla de acero*

Marcado CE obligatorio desde el 1 de febrero de 2005. Norma de aplicación: UNE-EN 845-3:2004. Componentes auxiliares para fábricas de albañilería. Parte 3: Armaduras de tendel prefabricadas de malla de acero. Sistema de evaluación de la conformidad: 3.

AISLANTES TÉRMICOS

Productos manufacturados de lana mineral (MW)*

Marcado CE obligatorio desde el 13 de mayo de 2003. Norma de aplicación: UNE EN 13162:2002. Productos aislantes térmicos para aplicaciones en la edificación. Productos manufacturados de lana mineral (MW). Sistemas de evaluación de la conformidad: 1, 3 ó 4.

Productos manufacturados de poliestireno expandido (EPS)*

Marcado CE obligatorio desde el 13 de mayo de 2003. Norma de aplicación: UNE EN 13163:2002. Productos aislantes térmicos para aplicaciones en la edificación. Productos manufacturados de poliestireno expandido (EPS). Especificación. Sistemas de evaluación de la conformidad: 1, 3 ó 4.

Productos manufacturados de poliestireno extruido (XPS)*

Marcado CE obligatorio desde el 13 de mayo de 2003. Norma de aplicación: UNE EN 13164:2002. Productos aislantes térmicos para aplicaciones en la edificación. Productos manufacturados de poliestireno extruido (XPS). Especificación. Sistemas de evaluación de la conformidad: 1, 3 ó 4.

Productos manufacturados de espuma rígida de poliuretano (PUR)*

Marcado CE obligatorio desde el 13 de mayo de 2003. Norma de aplicación: UNE EN 13165:2002. Productos aislantes térmicos para aplicaciones en la edificación. Productos manufacturados de espuma rígida de poliuretano (PUR). Especificación. Sistemas de evaluación de la conformidad: 1, 3 ó 4.

Productos manufacturados de espuma fenólica (PF)*

Marcado CE obligatorio desde el 13 de mayo de 2003. Norma de aplicación: UNE EN 13166:2002. Productos aislantes térmicos para aplicaciones en la edificación. Productos manufacturados de espuma fenólica (PF). Especificación. Sistemas de evaluación de la conformidad: 1, 3 ó 4.

Productos manufacturados de vidrio celular (CG)*

Marcado CE obligatorio desde el 13 de mayo de 2003. Norma de aplicación: UNE EN 13167:2002. Productos aislantes térmicos para aplicaciones en la edificación. Productos manufacturados de vidrio celular (CG). Especificación. Sistemas de evaluación de la conformidad: 1, 3 ó 4.

Productos manufacturados de lana de madera (WW)*

Marcado CE obligatorio desde el 13 de mayo de 2003. Norma de aplicación: UNE EN 13168:2002. Productos aislantes térmicos para aplicaciones en la edificación. Productos manufacturados de lana de madera (WW). Especificación. Sistemas de evaluación de la conformidad: 1, 3 ó 4.

Productos manufacturados de perlita expandida (EPB)*

Marcado CE obligatorio desde el 13 de mayo de 2003. Norma de aplicación: UNE EN 13169:2002. Productos aislantes térmicos para aplicaciones en la edificación. Productos manufacturados de perlita expandida (EPB). Especificación. Sistemas de evaluación de la conformidad: 1, 3 ó 4.

Productos manufacturados de corcho expandido (ICB)*

Marcado CE obligatorio desde el 13 de mayo de 2003. Norma de aplicación: UNE EN 13170:2002. Productos aislantes térmicos para aplicaciones en la edificación. Productos manufacturados de corcho expandido (ICB). Especificación. Sistemas de evaluación de la conformidad: 1, 3 ó 4.

Productos manufacturados de fibra de madera (WF)*

Marcado CE obligatorio desde el 13 de mayo de 2003. Norma de aplicación: UNE EN 13171:2002. Productos aislantes térmicos para aplicaciones en la edificación. Productos manufacturados de fibra de madera (WF). Especificación. Sistemas de evaluación de la conformidad: 1, 3 ó 4.

Productos in-situ de agregado ligero de arcilla expandida aligerada (LWA)

Marcado CE obligatorio desde el 1 de junio de 2006. Norma de aplicación: UNE-EN 14063-1:2005. Productos y materiales aislantes térmicos para aplicaciones en la edificación. Productos in-situ de agregado ligero de arcilla expandida aligerada (LWA). Parte 1: Especificación de los productos a granel antes de su instalación. Sistemas de evaluación de la conformidad: 1, 3 ó 4.

Productos para aislamiento térmico in-situ formados por perlita expandida (PE)

Marcado CE obligatorio desde el 1 de junio de 2006. Norma de aplicación: UNE-EN 14316-1:2005. Productos aislantes térmicos para edificios. Productos para aislamiento térmico in-situ formados por perlita expandida (PE). Parte 1: Especificación para productos de adhesivos y sellantes antes de instalación. Sistemas de evaluación de la conformidad: 3/4.

Productos para aislamiento térmico in-situ formados por vermiculita exfoliada (EV)

Marcado CE obligatorio desde el 1 de junio de 2006. Norma de aplicación: UNE-EN 14317-1:2005. Productos aislantes térmicos para edificios. Productos para aislamiento térmico in-situ formados por vermiculita exfoliada (EV). Parte 1: Especificación para productos de adhesivos y sellantes antes de instalación. Sistemas de evaluación de la conformidad: 3/4.

Sistemas y kits compuestos para el aislamiento térmico exterior con revoco

Guía DITE N° 004. Sistemas y kits compuestos para el aislamiento térmico exterior con revoco. Sistema de evaluación de la conformidad: 3 sólo para ensayos de reacción al fuego.

Anclajes de plástico para fijación de sistemas y Kits compuestos para el aislamiento térmico exterior con revoco

Norma de aplicación: Guía DITE N° 014. Anclajes de plástico para fijación de sistemas y Kits compuestos para el aislamiento térmico exterior con revoco. Sistema de evaluación de la conformidad: 3 sólo para ensayos de reacción al fuego.

Kits para elementos prefabricados para aislamiento térmico exterior en muros (vetures)

Norma de aplicación: Guía DITE n° 017. Kits para elementos prefabricados para aislamiento térmico exterior en muros (vetures). Sistema de evaluación de la conformidad: 3 sólo para ensayos de reacción al fuego.

IMPERMEABILIZACIÓN

LÁMINAS FLEXIBLES PARA LA IMPERMEABILIZACIÓN

Láminas bituminosas con armadura para impermeabilización de cubiertas*

Marcado CE obligatorio desde el 1 de septiembre de 2006. Norma de aplicación: UNE-EN 13707:2005. Láminas flexibles para la impermeabilización. Láminas bituminosas con armadura para impermeabilización de cubiertas. Definiciones y características. Sistemas de evaluación de la conformidad: 1/2+3/4.

Láminas auxiliares para cubiertas con elementos discontinuos*

Marcado CE obligatorio desde el 1 de enero de 2007. Norma de aplicación: UNE-EN 13859:2006. Láminas flexibles para la impermeabilización. Definiciones y características de las láminas auxiliares. Parte 1: Láminas auxiliares para cubiertas con elementos discontinuos. Sistemas de evaluación de la conformidad: 1/3/4.

Capas base para muros*

Marcado CE obligatorio desde el 1 de septiembre de 2006. Norma de aplicación: UNE-EN 13859-2:2004. Láminas flexibles para la impermeabilización. Definiciones y características de las láminas auxiliares. Parte 2: Capas base para muros. Sistemas de evaluación de la conformidad: 1/3/4.

Láminas plásticas y de caucho para impermeabilización de cubiertas*

Marcado CE obligatorio a partir del 1 de julio de 2007. Norma de aplicación: UNE-EN 13956:2006. Láminas flexibles para la impermeabilización. Láminas plásticas y de caucho para impermeabilización de cubiertas. Definiciones y características. Sistemas de evaluación de la conformidad: 1/2+3/4.

Membranas aislantes de plástico y caucho

Marcado CE obligatorio desde el 1 de octubre de 2006. Norma de aplicación: UNE-EN 13967:2005. Láminas flexibles para impermeabilización. Membranas aislantes de plástico y caucho incluyendo las membranas de plástico y caucho para el basamento de tanques. Definiciones y características. Sistemas de evaluación de la conformidad: 1/2+3/4.

Membranas bituminosas aislantes

Marcado CE obligatorio desde el 1 de septiembre de 2006. Norma de aplicación: UNE-EN 13969:2005. Láminas flexibles para impermeabilización. Membranas bituminosas aislantes incluyendo las membranas bituminosas para el basamento de tanques. Definiciones y características. Sistemas de evaluación de la conformidad: 1/2+3/4.

Láminas bituminosas para el control del vapor de agua*

Marcado CE obligatorio desde el 1 de septiembre de 2006. Norma de aplicación: UNE-EN 13970:2004. Láminas flexibles para la impermeabilización. Láminas bituminosas para el control del vapor de agua. Definiciones y características. Sistemas de evaluación de la conformidad: 1/3/4.

Capas base de plástico y de caucho para el control del vapor de agua

Marcado CE obligatorio desde el 1 de septiembre de 2006. Norma de aplicación: UNE-EN 13984:2005. Láminas flexibles para impermeabilización. Capas base de plástico y de caucho para el control del vapor de agua. Definiciones y características. Sistemas de evaluación de la conformidad: 1/3/4.

Barreras anticapilaridad plásticas y de caucho

Marcado CE obligatorio a partir del 1 de febrero de 2008. Norma de aplicación: UNE-EN 14909:2007. Láminas flexibles para impermeabilización. Barreras anticapilaridad plásticas y de caucho. Sistemas de evaluación de la conformidad: 1/3/4.

Barreras anticapilaridad bituminosas

Marcado CE obligatorio a partir del 1 de marzo de 2008. Norma de aplicación: UNE-EN 149067:2007. Láminas flexibles para impermeabilización. Barreras anticapilaridad bituminosas. Sistemas de evaluación de la conformidad: 1/3/4.

SISTEMAS DE IMPERMEABILIZACIÓN DE CUBIERTAS

Sistemas de impermeabilización de cubiertas aplicados en forma líquida

Guía DITE N° 005. Sistemas de impermeabilización de cubiertas aplicados en forma líquida. Sistema de evaluación de la conformidad: 3 sólo para ensayos de reacción al fuego.

Sistemas de impermeabilización de cubiertas con membranas flexibles fijadas mecánicamente

Guía DITE N° 006. Sistemas de impermeabilización de cubiertas con membranas flexibles fijadas mecánicamente. Sistema de evaluación de la conformidad: 3 sólo para ensayos de reacción al fuego.

GEOTEXILES Y PRODUCTOS RELACIONADOS

Uso en movimientos de tierras, cimentaciones y estructuras de contención

Marcado CE obligatorio desde el 1 de octubre de 2002. Norma de aplicación: UNE-EN 13251:2001/A1:2005. Geotextiles y productos relacionados. Requisitos para su uso en movimientos de tierras, cimentaciones y estructuras de contención. Sistema de evaluación de la conformidad: 2+4.

Uso en sistemas de drenaje

Marcado CE obligatorio desde el 1 de octubre de 2002. Norma de aplicación: UNE-EN 13252:2001/ Erratum: 2002/ A1:2005. Geotextiles y productos relacionados. Requisitos para su uso en sistemas de drenaje. Sistema de evaluación de la conformidad: 2+4.

Uso en obras para el control de la erosión (protección costera y revestimiento de taludes)

Marcado CE obligatorio desde el 1 de octubre de 2002. Norma de aplicación: UNE-EN 13253:2001/ A1:2005. Geotextiles y productos relacionados. Requisitos para su uso en obras para el control de la erosión (protección costera y revestimiento de taludes). Sistema de evaluación de la conformidad: 2+4.

Uso en los vertederos de residuos sólidos

Marcado CE obligatorio desde el 1 de octubre de 2002. Norma de aplicación: UNE-EN 13257:2001/ AC: 2003/ A1:2005. Geotextiles y productos relacionados. Requisitos para su uso en los vertederos de residuos sólidos. Sistema de evaluación de la conformidad: 2+4.

Uso en proyectos de contenedores para residuos líquidos

Marcado CE obligatorio desde el 1 de octubre de 2002. Norma de aplicación: UNE-EN 13265:2001/ AC: 2003/ A1:2005. Geotextiles y productos relacionados. Requisitos para su uso en proyectos de contenedores para residuos líquidos. Sistema de evaluación de la conformidad: 2+4.

PLACAS

Placas bituminosas con armadura sintética y/o mineral

Marcado CE obligatorio a partir del 1 de octubre de 2007. Norma de aplicación: UNE-EN 544:2006. Placas bituminosas con armadura sintética y/o mineral. Sistemas de evaluación de la conformidad: 3/4.

Placas onduladas bituminosas

Marcado CE obligatorio a partir del 1 de abril de 2008. Norma de aplicación: UNE-EN 534:2007. Placas onduladas bituminosas. Especificaciones de productos y métodos de ensayo. Sistemas de evaluación de la conformidad: 1 / 3 / 4.

CUBIERTAS

Sistemas de cubierta traslúcida autoportante (excepto los de cristal)

Norma de aplicación: Guía DITE N° 010. Sistemas de cubierta traslúcida autoportante (excepto los de cristal). Sistema de evaluación de la conformidad: 3 sólo para ensayos de reacción al fuego.

Elementos especiales para cubiertas

Marcado CE obligatorio desde el 1 de junio de 2007. Norma de aplicación: UNE-EN 13693:2005. Productos prefabricados de hormigón. Elementos especiales para cubiertas. Sistema de evaluación de la conformidad: 2+.

Accesorios prefabricados para cubiertas

Instalaciones para acceso a tejados, Pasarelas, pasos y escaleras

Marcado CE obligatorio a partir del 1 de noviembre de 2007. Norma de aplicación: UNE-EN 516:2006. Accesorios prefabricados para cubiertas. Instalaciones para acceso a tejados. Pasarelas, pasos y escaleras. Sistema de evaluación de la conformidad: 3.

Ganchos de seguridad

Marcado CE obligatorio a partir del 1 de diciembre de 2007. Norma de aplicación: UNE-EN 517:2006. Accesorios prefabricados para cubiertas. Ganchos de seguridad. Sistema de evaluación de la conformidad: 3.

Luces individuales para cubiertas de plástico

Marcado CE obligatorio desde el 1 de octubre de 2009. Norma de aplicación: UNE-EN 1873:2006. Accesorios prefabricados para cubiertas. Luces individuales para cubiertas de plástico. Especificación de producto y métodos de ensayo. Sistemas de evaluación de la conformidad: 1/3/4.

Escaleras de cubierta permanentes

Marcado CE obligatorio desde el 1 de septiembre de 2006. Norma de aplicación: UNE-EN 12951:2005. Accesorios para cubiertas prefabricados. Escaleras de cubierta permanentes. Especificaciones de producto y métodos de ensayo. Sistema de evaluación de la conformidad: 3.

TABIQUERÍA INTERIOR

Kits de tabiquería interior

Guía DITE Nº 003. Kits de tabiquería interior. Sistema de evaluación de la conformidad: 3 sólo para ensayos de reacción al fuego.

CARPINTERÍA, DEFENSAS, HERRAJES Y VIDRIO

CARPINTERÍA

Ventanas y puertas peatonales exteriores sin características de resistencia al fuego y/ o control de humo*

Marcado CE obligatorio a partir del 1 de febrero de 2009. Norma de aplicación: UNE-EN 14351-1:2006. Ventanas y puertas peatonales exteriores. Norma de producto, características de prestación. Parte 1: Ventanas y puertas peatonales exteriores sin características de resistencia al fuego y/ o control de humo. Sistema de evaluación de la conformidad: 1/3/4.

Puertas industriales, comerciales, de garaje y portones, sin características de resistencia al fuego o control de humos

Marcado CE obligatorio desde el 1 de mayo de 2005. Norma UNE EN 13241-1:2003. Puertas industriales, comerciales, de garaje y portones. Parte 1: Productos sin características de resistencia al fuego o control de humos. Sistema de evaluación de la conformidad: 3.

Fachadas ligeras

CE obligatorio desde el 1 de diciembre de 2005. Norma de aplicación: UNE-EN 13830:2004. Fachadas ligeras. Norma de producto. Sistema de evaluación de la conformidad: 1/3.

DEFENSAS

Persianas

Marcado CE obligatorio desde el 1 de abril de 2004. Norma de aplicación: UNE-EN 13659:2004. Persianas. Requisitos de prestaciones incluida la seguridad. Sistema de evaluación de la conformidad: 4.

Toldos

Marcado CE obligatorio desde el 1 de marzo de 2006. Norma de aplicación: UNE-EN 13561:2004. Toldos. Requisitos de prestaciones incluida la seguridad. Sistema de evaluación de la conformidad: 4.

HERRAJES

Dispositivos de emergencia accionados por una manilla o un pulsador para salidas de socorro

Marcado CE obligatorio desde el 1 de abril de 2003. Norma de aplicación: UNE-EN 179:1997/A1:2001/AC: 2003. Herrajes para la edificación. Dispositivos de emergencia accionados por una manilla o un pulsador para salidas de socorro. Requisitos y métodos de ensayo. Sistema de evaluación de la conformidad: 1.

Dispositivos antipánico para salidas de emergencia activados por una barra horizontal

Marcado CE obligatorio desde el 1 de abril de 2003. Norma de aplicación: UNE-EN 1125:1997/A1:2001/AC: 2003. Herrajes para la edificación. Dispositivos antipánico para salidas de emergencia activados por una barra horizontal. Requisitos y métodos de ensayo. Sistema de evaluación de la conformidad: 1.

Dispositivos de cierre controlado de puertas

Marcado CE obligatorio desde el 1 de octubre de 2004. Norma de aplicación: UNE-EN 1154:2003. Herrajes para la edificación. Dispositivos de cierre controlado de puertas. Requisitos y métodos de ensayo. Sistema de evaluación de la conformidad: 1.

Dispositivos de retención electromagnética para puertas

Marcado CE obligatorio desde el 1 de octubre de 2004. Norma de aplicación: UNE-EN 1155:2003. Herrajes para la edificación. Dispositivos de retención electromagnética para puertas batientes. Requisitos y métodos de ensayo. Sistema de evaluación de la conformidad: 1.

Dispositivos de coordinación de puertas

Marcado CE obligatorio desde el 1 de octubre de 2004. Norma de aplicación: UNE-EN 1158:2003/AC: 2006. Herrajes para la edificación. Dispositivos de coordinación de puertas. Requisitos y métodos de ensayo. Sistema de evaluación de la conformidad: 1.

Bisagras de un solo eje

Marcado CE obligatorio desde el 1 de diciembre de 2003. Norma de aplicación: UNE-EN 1935:2002. Herrajes para la edificación. Bisagras de un solo eje. Requisitos y métodos de ensayo. Sistema de evaluación de conformidad: 1.

Cerraduras y pestillos. Cerraduras, pestillos y cerraderos mecánicos

Marcado CE obligatorio desde el 1 de junio de 2006. Norma de aplicación: UNE-EN 12209:2004/AC: 2006. Herrajes para edificación. Cerraduras y pestillos. Cerraduras, pestillos y cerraderos mecánicos. Requisitos y métodos de ensayo. Sistema de evaluación de la conformidad: 1.

VIDRIO

Vidrio incoloro de silicato sodocálcico*

Marcado CE obligatorio desde el 1 de septiembre de 2006. Norma de aplicación: Norma UNE EN 572-9:2004. Vidrio para la construcción. Productos básicos de vidrio. Vidrio de silicato sodocálcico. Parte 9: Evaluación de la conformidad/Norma de producto. Sistema de evaluación de la conformidad: 1/3/4.

Vidrio de capa*

Marcado CE obligatorio desde el 1 de septiembre de 2006. Norma UNE EN 1096-4:2004. Vidrio para la edificación. Vidrio de capa. Parte 4: Evaluación de la conformidad/Norma de producto. Sistema de evaluación de la conformidad: 1/3/4.

Unidades de vidrio aislante*

Marcado CE obligatorio desde el 1 de marzo de 2007. Norma UNE EN 1279-5:2005 Vidrio para la edificación. Unidades de vidrio aislante. Parte 5: Evaluación de la conformidad. Sistema de evaluación de la conformidad: 1/3/4.

Vidrio borosilicatado*

Marcado CE obligatorio desde el 1 de septiembre de 2006. Norma UNE EN 1748-1-2:2004. Vidrio para la edificación. Productos básicos especiales. Parte 1-2: Vidrio borosilicatado. Evaluación de la conformidad/Norma de producto. Sistema de evaluación de la conformidad: 1/3/4.

Vidrio de silicato sodocálcico termoendurecido*

Marcado CE obligatorio desde el 1 de septiembre de 2006. Norma UNE EN 1863-2:2004. Vidrio para la edificación. Vidrio de silicato sodocálcico termoendurecido. Parte 2: Evaluación del conformidad/Norma de producto. Sistema de evaluación de la conformidad: 1/3/4.

Vidrio de silicato sodocálcico de seguridad templado térmicamente*

Marcado CE obligatorio desde el 1 de septiembre de 2006. Norma UNE EN 12150-2:2004. Vidrio para la edificación. Vidrio de silicato sodocálcico de seguridad templado térmicamente. Parte 2: Evaluación de la conformidad/Norma de producto. Sistema de evaluación de la conformidad: 1/3/4.

Vidrio de silicato sodocálcico endurecido químicamente*

Marcado CE obligatorio desde el 1 de septiembre de 2006. Norma UNE EN 12337-2:2004. Vidrio para la edificación. Vidrio de silicato sodocálcico endurecido químicamente. Parte 2: Evaluación de la conformidad/Norma de producto. Sistema de evaluación de la conformidad: 1/3/4.

Vidrio borosilicatado de seguridad templado térmicamente*

Marcado CE obligatorio desde el 1 de septiembre de 2006. Norma UNE EN 13024-2:2004. Vidrio para la edificación. Vidrio borosilicatado de seguridad templado térmicamente. Parte 2: Evaluación de la conformidad/ Norma de producto. Sistema de evaluación de la conformidad: 1/3/4.

Productos de vidrio de silicato básico alcalinotérreo*

Marcado CE obligatorio desde el 1 de septiembre de 2006. Norma UNE EN 14178-2:2004. Vidrio para la edificación. Productos de vidrio de silicato básico alcalinotérreo. Parte 2: Evaluación de la conformidad/Norma de producto. Sistema de evaluación de la conformidad: 1/3/4.

Vidrio de seguridad de silicato sodocálcico templado en caliente*

Marcado CE obligatorio desde el 1 de marzo de 2007. Norma UNE EN 14179-2:2005. Vidrio para la edificación. Vidrio de seguridad de silicato sodocálcico templado en caliente. Parte 2: Evaluación de la conformidad/ Norma de producto. Sistema de evaluación de la conformidad: 1/3/4.

Vidrio de seguridad de silicato alcalinotérreo endurecido en caliente*

Marcado CE obligatorio a partir del 1 de junio de 2007. Norma UNE EN 14321-2:2005. Vidrio para la edificación. Vidrio de seguridad de silicato alcalinotérreo endurecido en caliente. Parte 2: Evaluación de la conformidad. Sistema de evaluación de la conformidad: 1/3/4.

Vidrio laminado y vidrio laminado de seguridad*

Marcado CE obligatorio desde el 1 de junio de 2006. Norma UNE EN 14449:2005/AC: 2005. Vidrio para la edificación. Vidrio laminado y vidrio laminado de seguridad. Evaluación de la conformidad. Sistema de evaluación de la conformidad: 1/3/4.

Vidrio para la edificación. Vitrocerámicas

Marcado CE obligatorio desde el 1 de septiembre de 2006. Norma de aplicación: UNE-EN 1748-2-2:2005. Vidrio para la edificación. Productos básicos especiales. Parte 2-2: Vitrocerámicas. Evaluación de la conformidad/Norma de producto. Sistema de evaluación de la conformidad: 1/3 /4.

REVESTIMIENTOS

PIEDRA NATURAL

Baldosas de piedra natural para uso como pavimento exterior*

Marcado CE obligatorio desde el 1 de octubre de 2003. Norma de aplicación: UNE-EN 1341:2002. Baldosas de piedra natural para uso como pavimento exterior. Requisitos y métodos de ensayo. Sistema de evaluación de la conformidad 4.

Adoquines de piedra natural para uso como pavimento exterior

Marcado CE obligatorio desde el 1 de octubre de 2003. Norma de aplicación: UNE-EN 1342:2003. Adoquines de piedra natural para uso como pavimento exterior. Requisitos y métodos de ensayo. Sistema de evaluación de la conformidad 4.

Bordillos de piedra natural para uso como pavimento exterior

Marcado CE obligatorio desde el 1 de octubre de 2003. Norma de aplicación: UNE-EN 1343:2003. Bordillos de piedra natural para uso como pavimento exterior. Requisitos y métodos de ensayo. Sistema de evaluación de la conformidad 4.

Piedra natural. Placas para revestimientos murales*

Marcado CE obligatorio desde el 1 de julio de 2006. Norma de aplicación UNE-EN 1469:2005. Piedra natural. Placas para revestimientos murales. Requisitos. Sistema de evaluación de la conformidad: 3/4

Productos de piedra natural. Plaquetas*

Obligatorio desde el 1 de septiembre de 2006. Norma de aplicación: UNE EN 12057:2005. Productos de piedra natural. Plaquetas. Requisitos. Sistema de evaluación de la conformidad: 3/4.

Productos de piedra natural. Baldosas para pavimento y escaleras*

Obligatorio desde el 1 de septiembre de 2006. Norma de aplicación: UNE EN 12058:2005. Productos de piedra natural. Baldosas para pavimentos y escaleras. Requisitos. Sistema de evaluación de la conformidad: 3/4.

Productos de pizarra y piedra natural para tejados y revestimientos discontinuos

Obligatorio desde el 1 de mayo de 2008. Norma de aplicación: UNE-EN 12326-1:2005. Productos de pizarra y piedra natural para tejados y revestimientos discontinuos. Parte 1: Especificación de producto. Sistema de evaluación de la conformidad: 3/4.

HORMIGÓN

Tejas y piezas de hormigón para tejados y revestimiento de muros*

Marcado CE obligatorio desde el 1 de septiembre de 2006. Norma de aplicación: UNE-EN 490:2005 Tejas y piezas de hormigón para tejados y revestimiento de muros. Especificaciones de producto. Sistemas de evaluación de la conformidad: 3/4.

Adoquines de hormigón

Marcado CE obligatorio desde el 1 de marzo de 2005. Norma de aplicación: UNE-EN 1338:2004/AC: 2006. Adoquines de hormigón. Especificaciones y métodos de ensayo. Sistema de evaluación de la conformidad 4.

Baldosas de hormigón*

Marcado CE obligatorio desde el 1 de marzo de 2005. Norma de aplicación: UNE-EN 1339:2004/AC: 2006. Baldosas de hormigón. Especificaciones y métodos de ensayo. Sistema de evaluación de la conformidad 4.

Bordillos prefabricados de hormigón

Marcado CE obligatorio desde el 1 de marzo de 2005. Norma de aplicación: UNE-EN 1340:2004. Bordillos prefabricados de hormigón. Especificaciones y métodos de ensayo. Sistema de evaluación de la conformidad 4.

Baldosas de terrazo para uso interior*

Obligatorio desde el 1 de junio de 2006. Norma de aplicación: UNE EN 13748-1:2005/A1 2005. Baldosas de terrazo. Parte 1: Baldosas de terrazo para uso interior. Sistema de evaluación de la conformidad: 4.

Baldosas de terrazo para uso exterior*

Obligatorio desde el 1 de abril de 2006. Norma de aplicación: UNE EN 13748-2:2005. Baldosas de terrazo. Parte 2: Baldosas de terrazo para uso exterior. Sistema de evaluación de la conformidad: 4.

Losas planas para solado

Marcado CE obligatorio desde el 1 de mayo de 2008. Norma de aplicación: UNE-EN 13747:2006. Productos prefabricados de hormigón. Losas planas para solado. Sistema de evaluación de la conformidad: 2+.

Pastas autonivelantes para suelos

Obligatorio desde el 1 de agosto de 2004. Norma de aplicación: UNE-EN 13813:2003. Pastas autonivelantes y pastas autonivelantes para suelos. Pastas autonivelantes. Características y especificaciones. Sistema de evaluación de la conformidad: 1/3/4

Anclajes metálicos utilizados en pavimentos de hormigón

Obligatorio desde el 1 de septiembre de 2006. Norma de aplicación: UNE-EN 13877-3:2005. Pavimentos de hormigón. Parte 3: Especificaciones para anclajes metálicos utilizados en pavimentos de hormigón. Sistema de evaluación de la conformidad: 4.

ARCILLA COCIDA

Tejas de arcilla cocida para colocación discontinua*

Marcado CE obligatorio desde el 1 de febrero de 2007. Norma de aplicación: UNE-EN 1304:2006. Tejas de arcilla cocida para colocación discontinua. Definiciones y especificaciones de producto. Sistemas de evaluación de la conformidad: 3/4.

Adoquines de arcilla cocida

Marcado CE obligatorio desde el 1 de enero de 2004. Norma de aplicación: UNE-EN 1344:2002. Adoquines de arcilla cocida. Especificaciones y métodos de ensayo. Sistema de evaluación de la conformidad 4.

Adhesivos para baldosas cerámicas*

Marcado CE obligatorio desde el 1 de abril de 2004. Norma de aplicación: UNE-EN 12004:2001/A1:2002/AC:2002. Adhesivos para baldosas cerámicas. Definiciones y especificaciones. Sistema de evaluación de la conformidad: 3.

Baldosas cerámicas*

Obligatorio desde el 1 de diciembre de 2005. Norma de aplicación: UNE-EN 14411:2004. Baldosas cerámicas. Definiciones, clasificación, características y marcado. (ISO 13006:1998 modificada) Sistema de evaluación de la conformidad: 3/4.

MADERA

Suelos de madera*

Obligatorio desde el 1 de marzo de 2007. Norma de aplicación: UNE-EN 14342:2006. Suelos de madera. Características, evaluación de conformidad y marcado. Sistema de evaluación de la conformidad: 3/4.

Frisos y entablados de madera

Marcado CE obligatorio a partir del 1 de junio de 2008. Norma de aplicación: UNE-EN 14915:2007. Frisos y entablados de madera. Características, evaluación de conformidad y marcado. Sistema de evaluación de la conformidad: 1/3/4.

METAL

Enlucido y cantoneras metálicas. Enlucido interior

Marcado CE obligatorio desde el 1 de marzo de 2007. Norma de aplicación: UNE-EN 13658-1:2006. Enlucido y cantoneras metálicas. Definiciones, requisitos y métodos de ensayo. Parte 1: Enlucido interior. Sistema de evaluación de la conformidad: 3/4.

Enlucido y cantoneras metálicas. Enlucido exterior

Marcado CE obligatorio desde el 1 de marzo de 2007. Norma de aplicación: UNE-EN 13658-2:2006. Enlucido y esquineras metálicas. Definiciones, requisitos y métodos de ensayo. Parte 2: Enlucido exterior. Sistema de evaluación de la conformidad: 3/4.

Láminas de metal autoportantes para cubiertas y revestimiento de paredes

Marcado CE obligatorio desde el 1 de noviembre de 2007. Norma de aplicación: UNE-EN 14782:2006. Láminas de metal autoportantes para cubiertas y revestimiento de paredes. Sistema de evaluación de la conformidad: 3/4.

Láminas y flejes de metal totalmente soportados para cubiertas de tejados y acabados de paredes interiores y exteriores.

Marcado CE obligatorio a partir del 1 de julio de 2008. Norma de aplicación: UNE-EN 14783:2007. Láminas y flejes de metal totalmente soportados para cubiertas de tejados y acabados de paredes interiores y exteriores. Especificación de producto y requisitos. Sistema de evaluación de la conformidad: 3/4.

Laminados compactos y paneles de compuesto HPL para acabados de paredes y techos

Marcado CE obligatorio desde el 1 de noviembre de 2006. Norma de aplicación: UNE-EN 438-7:2005. Laminados decorativos de alta presión (HPL). Láminas basadas en resinas termoestables (normalmente denominadas laminados). Parte 7: Laminados compactos y paneles de compuesto HPL para acabados de paredes y techos externos e internos. Sistema de evaluación de la conformidad: 1/3/4.

Recubrimientos de suelo resilientes, textiles y laminados

Obligatorio desde el 1 de enero de 2007. Norma de aplicación: UNE-EN 14041:2005/AC:2005. Recubrimientos de suelo resilientes, textiles y laminados. Características esenciales. Sistema de evaluación de la conformidad: 1/3/4.

Techos suspendidos

Marcado CE obligatorio desde el 1 de julio de 2007. Norma de aplicación: UNE-EN 13964:2005. Techos suspendidos. Requisitos y métodos de ensayo. Sistema de evaluación de la conformidad: 1/3/4.

Placas de escayola para techos suspendidos

Marcado CE obligatorio a partir del 1 de abril de 2008. Norma de aplicación: UNE-EN 14246:2007. Placas de escayola para techos suspendidos. Definiciones, especificaciones y métodos de ensayo. Sistema de evaluación de la conformidad: 3/4.

Superficies para áreas deportivas

Marcado CE obligatorio a partir del 1 de febrero de 2008. Norma de aplicación: UNE-EN 14904:2007. Superficies para áreas deportivas. Especificaciones para suelos multi-deportivos de interior. Sistema de evaluación de la conformidad: 1/3.

PRODUCTOS PARA SELLADO DE JUNTAS

Productos de sellado aplicados en caliente

Marcado CE obligatorio desde el 1 de enero de 2007. Norma de aplicación: UNE-EN 14188-1:2005. Productos para sellado de juntas. Parte 1: Especificaciones para productos de sellado aplicados en caliente. Sistema de evaluación de la conformidad: 4.

Productos de sellado aplicados en frío

Marcado CE obligatorio desde el 1 de enero de 2007. Norma de aplicación: UNE-EN 14188-2:2005. Productos para sellado de juntas. Parte 2: Especificaciones para productos de sellado aplicados en frío. Sistema de evaluación de la conformidad: 4.

Junta preformada

Marcado CE obligatorio desde el 1 de noviembre de 2007. Norma de aplicación: UNE-EN 14188-3:2006. Junta de sellado. Parte 3: Especificaciones para juntas preformadas. Sistema de evaluación de la conformidad: 4.

INSTALACIÓN DE CALEFACCIÓN

Aparatos insertables, incluidos los hogares abiertos, que utilizan combustibles sólidos

Marcado CE obligatorio desde el 1 de enero de 2007. Norma UNE EN 13229. Aparatos insertables, incluidos los hogares abiertos, que utilizan combustibles sólidos. Sistema de evaluación de la conformidad 3.

Estufas que utilizan combustibles sólidos

Marcado CE obligatorio desde el 1 de julio de 2007. Norma UNE EN 13240. Estufas que utilizan combustibles sólidos. Sistema de evaluación de la conformidad 3.

Calderas domésticas independientes que utilizan combustibles sólidos

Marcado CE obligatorio desde el 1 de julio de 2007. Norma UNE-EN 12809:2002. Calderas domésticas independientes que utilizan combustibles sólidos. Sistema de evaluación de la conformidad 3.

Paneles radiantes montados en el techo alimentados con agua a una temperatura inferior a 120 °C

Marcado CE obligatorio desde el 1 de febrero de 2005. Norma UNE EN 14037-1 Paneles radiantes montados en el techo alimentados con agua a una temperatura inferior a 120 °C. Sistema de evaluación de la conformidad: 3.

Radiadores y convectores

Marcado CE obligatorio desde el 1 de diciembre de 2005. Norma UNE EN 442-1 y A1. Radiadores y convectores. Sistema de evaluación de la conformidad 3.

INSTALACIÓN DE DEPÓSITOS DE COMBUSTIBLES LÍQUIDOS

Sistemas separadores para líquidos ligeros

Marcado CE obligatorio desde el 1 de septiembre de 2006. Norma de aplicación: UNE-EN 858-1:2002/A1:2005. Sistemas separadores para líquidos ligeros (por ejemplo aceite y petróleo). Parte 1: Principios de diseño de producto, características y ensayo, marcado y control de calidad. Sistema de evaluación de la conformidad 3/4.

Depósitos estáticos de polietileno para el almacenamiento aéreo de carburantes, queroseno y combustibles diesel para calefacción doméstica

Marcado CE obligatorio desde el 1 de enero de 2007. Norma de aplicación: UNE-EN 13341:2005. Depósitos estáticos de materiales termoplásticos para el almacenamiento aéreo de carburantes, queroseno y combustibles diesel para calefacción doméstica. Depósitos de polietileno moldeados por soplado y por molde rotacional y de poliamida 6 fabricados por polimerización aniónica. Requisitos y métodos de ensayo. Sistema de evaluación de la conformidad 3.

Dispositivos de prevención del rebosamiento para tanques estáticos para combustibles petrolíferos líquidos

Marcado CE obligatorio desde el 1 de junio de 2006. Norma de aplicación: UNE-EN 13616:2005/AC:2006. Dispositivos de prevención del rebosamiento para tanques estáticos para combustibles petrolíferos líquidos. Sistema de evaluación de la conformidad 3/4.

Tanques horizontales cilíndricos, de acero fabricados en taller, de pared simple o de pared doble, para el almacenamiento por encima del suelo de líquidos inflamables y no inflamables contaminantes del agua

Marcado CE obligatorio desde el 1 de enero de 2007. Norma de aplicación: UNE-EN 12285-2:2005. Tanques de acero fabricados en taller. Parte 2: Tanques horizontales cilíndricos, de pared simple o de pared doble, para el almacenamiento por encima del suelo de líquidos inflamables y no inflamables contaminantes del agua. Sistema de evaluación de la conformidad: 1/3 /4.

INSTALACIÓN DE GAS

Junta elastomérica. Materiales de juntas empleadas en tubos y accesorios para transporte de gases y fluidos hidrocarbonados

Marcado CE obligatorio desde el 1 de diciembre de 2003. Norma de aplicación: UNE-EN 682:2002. Juntas elastoméricas. Requisitos de los materiales de juntas empleadas en tubos y accesorios para transporte de gases y fluidos hidrocarbonados Sistema de evaluación de la conformidad: 4.

Sistemas de detección de fugas

Marcado CE obligatorio desde el 1 de marzo de 2005. Norma de aplicación: UNE-EN 13160-1:2003. Sistemas de detección de fugas. Parte 1: Principios generales. Sistema de evaluación de la conformidad: 3/4

INSTALACIÓN DE ELECTRICIDAD

Columnas y báculos de aluminado

Marcado CE obligatorio desde el 1 de octubre de 2007. Norma de aplicación: UNE-EN 40-4:2006. Columnas y báculos de aluminado. Parte 4: Requisitos para columnas y báculos de aluminado de hormigón armado y hormigón pretensado. Sistema de evaluación de la conformidad 1.

Columnas y báculos de aluminado de acero

Marcado CE obligatorio desde el 1 de febrero de 2005. Norma de aplicación: UNE-EN 40-5:2003. Columnas y báculos de aluminado. Parte 5: Requisitos para las columnas y báculos de aluminado de acero. Sistema de evaluación de la conformidad 1.

Columnas y báculos de aluminado de aluminio

Marcado CE obligatorio desde el 1 de febrero de 2005. Norma de aplicación: UNE-EN 40-6:2003. Columnas y báculos de aluminado. Parte 6: Requisitos para las columnas y báculos de aluminado de aluminio. Sistema de evaluación de la conformidad 1.

Columnas y báculos de aluminado de materiales compuestos poliméricos reforzados con fibra

Marcado CE obligatorio desde el 1 de octubre de 2004. Norma de aplicación: UNE-EN 40-7:2003. Columnas y báculos de aluminado. Parte 7: Requisitos para columnas y báculos de aluminado de materiales compuestos poliméricos reforzados con fibra. Sistema de evaluación de la conformidad 1.

INSTALACIÓN DE SANEAMIENTO Y DRENAJE

TUBOS

Tuberías de gres, accesorios y juntas para saneamiento

Marcado CE obligatorio desde el 1 de enero de 2007. Norma de aplicación: UNE-EN 295-10:2005. Tuberías de gres, accesorios y juntas para saneamiento. Parte 10: Requisitos obligatorios. Sistema de evaluación de la conformidad: 3.

Tuberías de fibrocemento para drenaje y saneamiento. Pasos de hombre y cámaras de inspección

Marcado CE obligatorio desde el 1 de octubre de 2003. Norma de aplicación: UNE-EN 588-2:2002. Tuberías de fibrocemento para drenaje y saneamiento. Parte 2: Pasos de hombre y cámaras de inspección. Sistema de

evaluación de la conformidad: 4.

Tubos y accesorios de acero galvanizado en caliente soldados longitudinalmente con manguito acoplable para canalización de aguas residuales

Marco CE obligatorio desde 1 de junio de 2006. Norma de aplicación: UNE-EN 1123-1:2000/A1:2005

Tubos y accesorios de acero galvanizado en caliente soldados longitudinalmente con manguito acoplable para canalización de aguas residuales. Parte 1: Requisitos, ensayos, control de calidad. Sistema de evaluación de la conformidad: 4.

Tubos y accesorios de acero inoxidable soldados longitudinalmente, con manguito acoplable para canalización de aguas residuales

Marco CE obligatorio desde 1 de junio de 2006. Norma de aplicación: UNE-EN 1124-1:2000/A1:2005. Tubos y accesorios de acero inoxidable soldados longitudinalmente, con manguito acoplable para canalización de aguas residuales. Parte 1: Requisitos, ensayos, control de calidad. Sistema de evaluación de la conformidad: 4.

POZOS DE REGISTRO

Pozos de registro y cámaras de inspección de hormigón en masa, hormigón armado y hormigón con fibras de acero

Marco CE obligatorio desde 1 de agosto de 2004. Norma de aplicación: UNE-EN 1917:2003. Pozos de registro y cámaras de inspección de hormigón en masa, hormigón armado y hormigón con fibras de acero. Sistema de evaluación de la conformidad: 4.

Pates para pozos de registro enterrados

Marco CE obligatorio desde 1 de agosto de 2004. Norma de aplicación: UNE-EN 13101:2003. Pates para pozos de registro enterrados. Requisitos, marcado, ensayos y evaluación de conformidad. Sistema de evaluación de la conformidad: 4.

Escaleras fijas para pozos de registro

Marco CE obligatorio desde 1 de diciembre de 2005. Norma de aplicación: UNE-EN 14396:2004. Escaleras fijas para pozos de registro. Sistema de evaluación de la conformidad: 4.

PLANTAS ELEVADORAS DE AGUAS RESIDUALES

Plantas elevadoras de aguas residuales que contienen materias fecales

Marco CE obligatorio desde 1 de noviembre de 2002. Norma de aplicación: UNE-EN 12050-1:2001. Plantas elevadoras de aguas residuales para edificios e instalaciones. Principios de construcción y ensayo. Parte 1: Plantas elevadoras de aguas residuales que contienen materias fecales. Sistema de evaluación de la conformidad: 3.

Plantas elevadoras de aguas residuales que no contienen materias fecales

Marco CE obligatorio desde 1 de octubre de 2002. Norma de aplicación: UNE-EN 12050-2:2001. Plantas elevadoras de aguas residuales para edificios e instalaciones. Principios de construcción y ensayo. Parte 2: Plantas elevadoras de aguas residuales que no contienen materias fecales. Sistema de evaluación de la conformidad: 3.

Plantas elevadoras de aguas residuales que contienen materias fecales para aplicaciones limitadas

Marco CE obligatorio desde 1 de octubre de 2002. Norma de aplicación: UNE-EN 12050-3:2001. Plantas elevadoras de aguas residuales para edificios e instalaciones. Principios de construcción y ensayo. Parte 3: Plantas elevadoras de aguas residuales que contienen materias fecales para aplicaciones limitadas. Sistema de evaluación de la conformidad: 3.

VÁLVULAS

Válvulas de retención para aguas residuales que no contienen materias fecales y para aguas residuales que contienen materias fecales en plantas elevadoras de aguas residuales

Marco CE obligatorio desde 1 de octubre de 2002. Norma de aplicación: UNE-EN 12050-4:2001. Plantas elevadoras de aguas residuales para edificios e instalaciones. Principios de construcción y ensayo. Parte 4: Válvulas de retención para aguas residuales que no contienen materias fecales y para aguas residuales que contienen materias fecales. Sistema de evaluación de la conformidad: 3.

Válvulas equilibradoras de presión para sistemas de desagüe

Marco CE obligatorio desde 1 de octubre de 2004. Norma de aplicación: UNE-EN 12380:2003. Válvulas equilibradoras de presión para sistemas de desagüe. Requisitos, métodos de ensayo y evaluación de la conformidad. Sistema de evaluación de la conformidad: 4.

Canales de desagüe para zonas de circulación utilizadas por peatones y vehículos

Marco CE obligatorio desde 1 de agosto de 2004. Norma de aplicación: UNE-EN 1433:2003/A1:2005. Canales de desagüe para zonas de circulación utilizadas por peatones y vehículos. Clasificación, requisitos de diseño y de ensayo, marcado y evaluación de la conformidad. Sistema de evaluación de la conformidad: 3.

PEQUEÑAS INSTALACIONES DE DEPURACIÓN DE AGUAS RESIDUALES

Pequeñas instalaciones de depuración de aguas residuales para poblaciones de hasta 50 habitantes equivalentes. Fosas sépticas prefabricadas

Marco CE obligatorio desde 1 de diciembre de 2005. Norma de aplicación: UNE-EN 12566-1:2000/A1:2004. Pequeñas instalaciones de depuración de aguas residuales para poblaciones de hasta 50 habitantes equivalentes. Parte 1: Fosas sépticas prefabricadas. Sistema de evaluación de la conformidad: 3.

Pequeñas instalaciones para el tratamiento de aguas residuales iguales o superiores a 50 PT. Plantas de tratamiento de aguas residuales domésticas ensambladas en su destino y/o embaladas

Marco CE obligatorio desde 1 de mayo de 2007. Norma de aplicación: UNE-EN 12566-3:2006. Pequeñas instalaciones para el tratamiento de aguas residuales iguales o superiores a 50 PT. Parte 3: Plantas de tratamiento de aguas residuales domésticas ensambladas en su destino y/o embaladas. Sistema de evaluación de la conformidad: 3.

DISPOSITIVOS ANTIINUNDACIÓN PARA EDIFICIOS

Marco CE obligatorio desde 1 de mayo de 2004. Norma de aplicación: UNE-EN 13564-1:2003. Dispositivos antiinundación para edificios. Parte 1: Requisitos. Sistema de evaluación de la conformidad: 4.

JUNTAS DE ESTANQUIDAD DE TUBERÍAS EMPLEADAS EN CANALIZACIONES DE AGUA Y EN DRENAJE

Caucho vulcanizado

Marco CE obligatorio desde 1 de enero de 2004. Norma de aplicación: UNE-EN 681-1:1996/A1:1999/A2:2002. Juntas elastoméricas. Requisitos de los materiales para juntas de estanquidad de tuberías empleadas en canalizaciones de agua y en drenaje. Parte 1: Caucho vulcanizado. Sistema de evaluación de la conformidad: 4.

Elastómeros termoplásticos

Marco CE obligatorio desde 1 de enero de 2004. Norma de aplicación: UNE-EN 681-2:2001/A1:2002. Juntas elastoméricas. Requisitos de los materiales para juntas de estanquidad de tuberías empleadas en canalizaciones de agua y en drenaje. Parte 2: Elastómeros termoplásticos. Sistema de evaluación de la conformidad: 4.

Materiales celulares de caucho vulcanizado

Marco CE obligatorio desde 1 de enero de 2004. Norma de aplicación: UNE-EN 681-3:2001/A1:2002. Juntas elastoméricas. Requisitos de los materiales para juntas de estanquidad de tuberías empleadas en canalizaciones de agua y en drenaje. Parte 3: Materiales celulares de caucho vulcanizado. Sistema de evaluación de la conformidad: 4.

Elementos de estanquidad de poliuretano moldeado

Marco CE obligatorio desde 1 de enero de 2004. Norma de aplicación: UNE-EN 681-4:2001/A1:2002. Juntas elastoméricas. Requisitos de los materiales para juntas de estanquidad de tuberías empleadas en canalizaciones de agua y en drenaje. Parte 4: Elementos de estanquidad de poliuretano moldeado. Sistema de evaluación de la conformidad: 4.

SEPARADORES DE GRASAS

Marco CE obligatorio desde 1 de septiembre de 2006. Norma de aplicación: UNE-EN 1825-1:2005. Separadores de grasas. Parte 1: Principios de diseño, características funcionales, ensayos, marcado y control de calidad. Sistema de evaluación de la conformidad: 3 / 4.

INSTALACIÓN DE FONTANERÍA Y APARATOS SANITARIOS

Inodoros y conjuntos de inodoros con sifón incorporado

Marco CE obligatorio desde 1 de diciembre de 2006. Norma de aplicación: UNE-EN 997:2004. Inodoros y conjuntos de inodoros con sifón incorporado. Sistema de evaluación de la conformidad: 4.

Tubos y racores de acero para el transporte de líquidos acuosos, incluido el agua destinada al consumo humano

Marco CE obligatorio desde 1 de abril de 2007. Norma de aplicación: UNE-EN 10224:200/A1:2006/3. Tubos y racores de acero para el transporte de líquidos acuosos, incluido el agua destinada al consumo humano. Condiciones técnicas de suministro. Sistema de evaluación de la conformidad: 4.

Juntas para la conexión de tubos de acero y racores para el transporte de líquidos acuosos incluido agua para el consumo humano

Marco CE obligatorio desde 1 de marzo de 2007. Norma de aplicación: UNE-EN 10311:2006. Juntas para la conexión de tubos de acero y racores para el transporte de líquidos acuosos incluido agua para el consumo humano. Sistema de evaluación de la conformidad: 4.

Tubos y racores de acero inoxidable para el transporte de líquidos acuosos incluyendo agua para el consumo humano

Marco CE obligatorio desde 1 de abril de 2007. Norma de aplicación: UNE-EN 10312:2003/A1:2006. Tubos y racores de acero inoxidable para el transporte de líquidos acuosos incluyendo agua para el consumo humano. Condiciones técnicas de suministro. Sistema de evaluación de la conformidad: 4.

Bañeras de hidromasaje

Marco CE obligatorio desde 1 de octubre de 2007. Norma de aplicación: UNE-EN 12764:2005. Aparatos sanitarios. Especificaciones para bañeras de hidromasaje. Sistema de evaluación de la conformidad: 4.

Fregaderos de cocina

Marco CE obligatorio desde 1 de febrero de 2005. Norma de aplicación: UNE-EN 13310:2003. Fregaderos de cocina. Requisitos funcionales y métodos de ensayo. Sistema de evaluación de la conformidad: 4.

Bidets

Marco CE obligatorio desde 1 de octubre de 2008. Norma de aplicación: UNE-EN 14528: 2006. Bidets. Requisitos funcionales y métodos de ensayo. Sistema de evaluación de la conformidad: 4.

Cubetas de lavado comunes para usos domésticos

Marco CE obligatorio desde 1 de marzo de 2008. Norma de aplicación: UNE-EN 14296:2006. Cubetas de lavado comunes para usos domésticos. Sistema de evaluación de la conformidad: 4.

Mamparas de ducha

Marco CE obligatorio desde 1 de septiembre de 2007. Norma de aplicación: UNE-EN 14428:2005. Mamparas de ducha. Requisitos funcionales y métodos de ensayo. Sistema de evaluación de la conformidad: 4.

Cobre y aleaciones de cobre. Tubos redondos de cobre, sin soldadura, para agua y gas en aplicaciones sanitarias y de calefacción

Marco CE obligatorio a partir del 1 de marzo de 2008. Norma de aplicación: UNE-EN 1057:2007. Cobre y aleaciones de cobre. Tubos redondos de cobre, sin soldadura, para agua y gas en aplicaciones sanitarias y de calefacción. Sistemas de evaluación de la conformidad: 1/3/ 4.

INSTALACIÓN DE VENTILACIÓN

SISTEMAS PARA EL CONTROL DE HUMOS Y DE CALOR

Cortinas de humo

Marco CE obligatorio desde 1 de septiembre de 2008. Norma de aplicación: UNE-EN 12101-1: 2006 /A1:2006. Sistemas para el control de humos y de calor. Parte 1: Especificaciones para cortinas de humo. Requisitos y métodos de ensayo. Sistema de evaluación de la conformidad: 1.

Aireadores de extracción natural de extracción de humos y calor

Marco CE obligatorio desde 1 de septiembre de 2006. Norma de aplicación: UNE-EN 12101-2:2004. Sistemas para el control de humos y de calor. Parte 2: Especificaciones para aireadores de extracción natural de extracción de humos y calor. Sistema de evaluación de la conformidad: 1.

Aireadores extractores de humos y calor mecánicos

Marco CE obligatorio desde 1 de abril de 2005. Norma de aplicación: UNE-EN 12101-3:2002/AC: 2006. Sistemas de control de humos y calor. Parte 3: Especificaciones para aireadores extractores de humos y calor mecánicos. Sistema de evaluación de la conformidad: 1.

Sistemas de presión diferencial. Equipos

Marco CE obligatorio desde 1 de abril de 2007. Norma de aplicación: UNE-EN 12101-6:2006. Sistemas para control de humos y de calor. Parte 6: Sistemas de presión diferencial. Equipos. Sistema de evaluación de la conformidad: 1.

Suministro de energía

Marco CE obligatorio desde 1 de enero de 2009. Norma de aplicación: UNE-EN 12101-10:2006. Sistemas de control de humos y calor. Parte 10: Suministro de energía. Sistema de evaluación de la conformidad: 1.

Alarmas de humo autónomas

Marco CE obligatorio desde 1 de agosto de 2008. Norma de aplicación: UNE-EN 14604:2006. Alarmas de humo autónomas. Sistema de evaluación de la conformidad: 1.

CHIMENEAS

Chimeneas modulares con conductos de humo de arcilla o cerámicas

Marco CE obligatorio desde el 1 de octubre de 2007. Norma de aplicación: UNE-EN 13063-1: 2006. Chimeneas. Chimeneas modulares con conductos de humo de arcilla o cerámicas. Parte 1: Requisitos y métodos de ensayo para resistencia al hollín. Sistema de evaluación de la conformidad: 2+.

Marco CE obligatorio desde el 1 de marzo de 2007. Norma de aplicación: UNE-EN 13063-2:2006. Chimeneas. Chimeneas modulares con conductos de humo de arcilla o cerámicas. Parte 2: Requisitos y métodos de ensayo en condiciones húmedas. Sistema de evaluación de la conformidad: 2+.

Paredes exteriores de arcilla o cerámicas para chimeneas modulares

Marco CE obligatorio desde el 1 de mayo de 2007. Norma de aplicación: UNE-EN 13069:2006. Chimeneas. Paredes exteriores de arcilla o cerámicas para chimeneas modulares. Requisitos y métodos de ensayo. Sistema de evaluación de la conformidad: 2+.

Materiales para conductos de ladrillo de chimeneas industriales autoportantes.

Marco CE obligatorio desde el 1 de abril de 2007. Norma de aplicación: UNE-EN 13084-5:2006. Chimeneas industriales autoportantes. Parte 5: Materiales para conductos de ladrillo. Especificación del producto. Sistema de evaluación de la conformidad: 2+.

Construcciones cilíndricas de acero de uso en chimeneas de pared simple de acero y revestimientos de acero de chimeneas autoportantes

Marco CE obligatorio desde el 1 de agosto de 2007. Norma de aplicación: UNE-EN 13084-7:2006. Chimeneas autoportantes. Parte 7: Especificaciones de producto para construcciones cilíndricas de acero de uso en chimeneas de pared simple de acero y revestimientos de acero. Sistema de evaluación de la conformidad: 2+.

Conductos de humo de arcilla o cerámicos

Marco CE obligatorio desde el 1 de agosto de 2004. Norma de aplicación: UNE-EN 1457:2003. Chimeneas. Conductos de humo de arcilla o cerámicos. Requisitos y métodos de ensayo. Sistema de evaluación de la conformidad: 2+.

Chimeneas metálicas modulares

Marco CE obligatorio desde el 1 de agosto de 2004. Norma de aplicación: UNE-EN 1856-1:2004/1M 2005. Chimeneas. Requisitos para chimeneas metálicas. Parte 1: Chimeneas modulares. Sistema de evaluación de la conformidad: 2+/4.

Conductos interiores y conductos de unión metálicas para chimeneas metálicas

Marco CE obligatorio desde el 1 de noviembre de 2007. Norma de aplicación: UNE-EN 1856-2:2005. Chimeneas. Requisitos para chimeneas metálicas. Parte 2: Conductos interiores y conductos de unión metálicas. Sistema de evaluación de la conformidad: 2+.

Conductos interiores de hormigón

Marco CE obligatorio desde el 1 de mayo de 2005. Norma de aplicación: UNE-EN 1857:2004/AC: 2006. Chimeneas. Componentes. Conductos interiores de hormigón. Sistema de evaluación de la conformidad: 2+.

Bloques para conductos de humo de hormigón

Marco CE obligatorio desde el 1 de mayo de 2005. Norma de aplicación: UNE-EN 1858:2004. Chimeneas. Componentes. Bloques para conductos de humo de hormigón. Sistema de evaluación de la conformidad: 2+.

Elementos de pared exterior de hormigón

Marco CE obligatorio desde el 1 de febrero de 2005. Norma de aplicación: UNE-EN 12446:2003. Chimeneas. Componentes. Elementos de pared exterior de hormigón. Sistema de evaluación de la conformidad: 2+.

Terminales de los conductos de humos arcillosos/cerámicos

Marco CE obligatorio desde el 1 de agosto de 2004. Norma de aplicación: UNE-EN 13502:2003. Chimeneas. Terminales de los conductos de humos arcillosos/cerámicos. Requisitos y métodos de ensayo. Sistema de evaluación de la conformidad: 4.

Chimeneas con conductos de humo de material plástico

Marco CE obligatorio desde el 1 de junio de 2007. Norma de aplicación: UNE-EN 14471:2006. Chimeneas. Requisitos y métodos de ensayo para sistemas de chimeneas con conductos de humo de material plástico. Sistema de evaluación de la conformidad: 1/2+/3/4.

Bloques para conductos de humo de arcilla o cerámicos para chimeneas de pared simple

Marco CE obligatorio a partir del 1 de mayo de 2008. Norma de aplicación: UNE-EN 1806:2007. Chimeneas. Bloques para conductos de humo de arcilla o cerámicos para chimeneas de pared simple. Requisitos y métodos de ensayo. Sistema de evaluación de la conformidad: 2+.

INSTALACIÓN DE PROTECCIÓN CONTRA INCENDIOS

PRODUCTOS DE PROTECCIÓN CONTRA EL FUEGO

Normas de aplicación: Guía DITE Nº 018-1, Guía DITE Nº 018-2, Guía DITE Nº 018-3, Guía DITE Nº 018-4. Productos de protección contra el fuego. Sistema de evaluación de la conformidad: 3 sólo para ensayos de reacción al fuego.

HIDRANTES

Hidrantes bajo nivel de tierra, arquetas y tapas

Marco CE obligatorio desde el 1 de mayo de 2007. Norma de aplicación: UNE-EN 14339:2006. Hidrantes bajo nivel de tierra, arquetas y tapas. Sistema de evaluación de la conformidad: 1.

Hidrantes

Marco CE obligatorio desde el 1 de mayo de 2007. Norma de aplicación: UNE-EN 14384:2006. Hidrantes. Sistema de evaluación de la conformidad: 1.

SISTEMAS DE DETECCIÓN Y ALARMA DE INCENDIOS

Dispositivos de alarma de incendios acústicos

Marco CE obligatorio desde el 30 de junio de 2005. Norma de aplicación: UNE-EN 54-3:2001/A1:2002. Sistema de evaluación de la conformidad: 1.

Equipos de suministro de alimentación

Marco CE obligatorio desde el 31 de diciembre de 2007. Norma de aplicación: UNE-EN 54-4:1997 AC: 1999/A1:2003. Sistema de evaluación de la conformidad: 1.

Detectores de calor puntuales

Marco CE obligatorio desde el 30 de junio de 2005. Norma de aplicación: UNE-EN 54-5:2001/A1:2002. Sistema de evaluación de la conformidad: 1.

Detectores de humo puntuales que funcionan según el principio de luz difusa, luz transmitida o por ionización

Marco CE obligatorio desde el 30 de junio de 2005. Norma de aplicación: UNE-EN 54-7:2001/A1:2002. Sistema de evaluación de la conformidad: 1.

Detectores de llama puntuales

Marco CE obligatorio desde el 1 de septiembre de 2008. Norma de aplicación: UNE-EN 54-10: 2002/A1: 2006. Sistema de evaluación de la conformidad: 1.

Pulsadores manuales de alarma

Marco CE obligatorio desde el 1 de septiembre de 2008. Norma de aplicación: UNE-EN 54-11: 2001/A1: 2006. Sistema de evaluación de la conformidad: 1.

Detectores de humo de línea que utilizan un haz óptico de luz

Marco CE obligatorio desde el 31 de diciembre de 2005. Norma de aplicación: UNE-EN 54-12:2003. Sistema de evaluación de la conformidad: 1.

Seccionadores de cortocircuito

Marco CE obligatorio desde el 31 de diciembre de 2008. Norma de aplicación: UNE-EN 54-17: 2006. Sistema de evaluación de la conformidad: 1.

Dispositivos entrada/salida para su uso en las vías de transmisión de los detectores de fuego y de las alarmas de incendio

Marco CE obligatorio desde el 31 de diciembre de 2008. Norma de aplicación: UNE-EN 54-18: 2006. Sistema de evaluación de la conformidad: 1.

Detectores de aspiración de humos

Marco CE obligatorio a partir del 1 de julio de 2009. Norma de aplicación: UNE-EN 54-20: 2007. Sistema de evaluación de la conformidad: 1.

Equipos de transmisión de alarmas y avisos de fallo

Marco CE obligatorio a partir del 1 de junio de 2009. Norma de aplicación: UNE-EN 54-21: 2007. Sistema de evaluación de la conformidad: 1.

INSTALACIONES FIJAS DE LUCHA CONTRA INCENDIOS. SISTEMAS EQUIPADOS CON MANGUERAS

Bocas de incendio equipadas con mangueras semirígidas

Marco CE obligatorio desde el 1 de abril de 2004. Norma de aplicación: UNE-EN 671-1:2001. Sistema de evaluación de la conformidad: 1.

Bocas de incendio equipadas con mangueras planas

Marco CE obligatorio desde el 1 de abril de 2004. Norma de aplicación: UNE-EN 671-2:2001. Sistema de evaluación de la conformidad: 1.

SISTEMAS FIJOS DE LUCHA CONTRA INCENDIOS. COMPONENTES PARA SISTEMAS DE EXTINCIÓN MEDIANTE AGENTES GASEOSOS

Dispositivos automáticos y eléctricos de control y retardo

Marco CE obligatorio desde el 1 de mayo de 2006. Norma de aplicación: UNE-EN 12094-1:2004. Parte 1: Requisitos y métodos de ensayo para los dispositivos automáticos y eléctricos de control y retardo. Sistema de evaluación de la conformidad: 1.

Dispositivos automáticos no eléctricos de control y de retardo

Marco CE obligatorio desde el 1 de mayo de 2006. Norma de aplicación: UNE-EN 12094-2:2004. Parte 2: Requisitos y métodos de ensayo para los dispositivos automáticos no eléctricos de control y retardo. Sistema de evaluación de la conformidad: 1.

Dispositivos manuales de disparo y de paro

Marco CE obligatorio desde el 1 de septiembre de 2005. Norma de aplicación: UNE-EN 12094-3:2004. Parte 3: Requisitos y métodos de ensayo para los dispositivos manuales de disparo y paro. Sistema de evaluación de la conformidad: 1.

Conjuntos de válvulas de los contenedores de alta presión y sus actuadores

Marco CE obligatorio a partir del 1 de agosto de 2007. Norma de aplicación: UNE-EN 12094-4:2005. Parte 4: Requisitos y métodos de ensayo para los conjuntos de válvulas de los contenedores de alta presión y sus actuadores. Sistema de evaluación de la conformidad: 1.

Válvulas direccionales de alta y baja presión y sus actuadores para sistemas de CO₂

Marco CE obligatorio a partir del 1 de febrero de 2008. Norma de aplicación: UNE-EN 12094-5:2007. Parte 5: Requisitos y métodos de ensayo para válvulas direccionales de alta y baja presión y sus actuadores para sistemas de CO₂. Sistema de evaluación de la conformidad: 1.

Dispositivos no eléctricos de aborto para sistemas de CO₂

Marco CE obligatorio a partir del 1 de febrero de 2008. Norma de aplicación: UNE-EN 12094-6:2007. Parte 6: Requisitos y métodos de ensayo para los dispositivos no eléctricos de aborto para sistemas de CO₂. Sistema de evaluación de la conformidad: 1.

Difusores para sistemas de CO₂

Marco CE obligatorio desde el 1 de noviembre de 2005. Norma de aplicación: UNE-EN 12094-7:2001/A1:2005. Parte 7: Requisitos y métodos de ensayo para difusores para sistemas de CO₂. Sistema de evaluación de la conformidad: 1.

Conectores

Marco CE obligatorio a partir del 1 de mayo de 2009. Norma de aplicación: UNE-EN 12094-8:2007. Parte 8: Requisitos y métodos de ensayo para conectores. Sistema de evaluación de la conformidad: 1.

Detectores especiales de incendios

Marco CE obligatorio desde el 1 de septiembre de 2005. Norma de aplicación: UNE-EN 12094-9:2003. Parte 9: Requisitos y métodos de ensayo para detectores especiales de incendios. Sistema de evaluación de la conformidad: 1.

Presostatos y manómetros

Marco CE obligatorio desde el 1 de mayo de 2006. Norma de aplicación: UNE-EN 12094-10:2004. Parte 10: Requisitos y métodos de ensayo para presostatos y manómetros. Sistema de evaluación de la conformidad: 1.

Dispositivos mecánicos de pesaje

Marco CE obligatorio desde el 1 de septiembre de 2005. Norma de aplicación: UNE-EN 12094-11:2003. Parte 11: Requisitos y métodos de ensayo para dispositivos mecánicos de pesaje. Sistema de evaluación de la conformidad: 1.

Dispositivos neumáticos de alarma

Marco CE obligatorio desde el 1 de septiembre de 2005. Norma de aplicación: UNE-EN 12094-12:2004. Parte 12: Requisitos y métodos de ensayo para dispositivos neumáticos de alarma. Sistema de evaluación de la conformidad: 1.

Válvulas de retención y válvulas antirretorno

Marco CE obligatorio desde el 1 de abril de 2004. Norma de aplicación: UNE-EN 12094-13:2001/AC: 2002. Parte 13: Requisitos y métodos de ensayo para válvulas de retención y válvulas antirretorno. Sistema de evaluación de la conformidad: 1.

SISTEMAS FIJOS DE LUCHA CONTRA INCENDIOS. COMPONENTES PARA SISTEMAS DE ROCIADORES Y AGUA PULVERIZADA

Rociadores automáticos

Marco CE obligatorio desde el 1 de septiembre de 2005. Norma de aplicación: UNE-EN 12259-1:2002/A2:2005/A3: 2006. Sistema de evaluación de la conformidad: 1.

Conjuntos de válvula de alarma de tubería mojada y cámaras de retardo

Marco CE obligatorio desde el 1 de agosto de 2007. Norma de aplicación: UNE-EN 12259-2:2000/ A1:2001/ A2: 2006/AC: 2002. Sistema de evaluación de la conformidad: 1.

Conjuntos de válvula de alarma para sistemas de tubería seca

Marcado CE obligatorio desde el 1 de agosto de 2007. Norma de aplicación: UNE-EN 12259-3:2001/ A1:2001/ A2:2006. Sistema de evaluación de la conformidad: 1.

Alarmas hidromecánicas

Marcado CE obligatorio desde el 1 de abril de 2004. Norma de aplicación: UNE-EN 12259-4:2000/A1:2001. Sistema de evaluación de la conformidad: 1.

Detectores de flujo de agua

Marcado CE obligatorio desde el 1 de septiembre de 2005. Norma de aplicación: UNE-EN 12259-5:2003. Sistema de evaluación de la conformidad: 1.

SISTEMAS FIJOS DE LUCHA CONTRA INCENDIOS. SISTEMAS DE EXTINCIÓN POR POLVO

Componentes

Marcado CE obligatorio desde el 1 de abril de 2004. Norma de aplicación: UNE-EN 12416-1:2001. Sistema de evaluación de la conformidad: 1.

Diseño, construcción y mantenimiento

Marcado CE obligatorio desde el 1 de abril de 2004. Norma de aplicación: UNE-EN 12416-2:2001. Sistema de evaluación de la conformidad: 1.

INSTALACIONES FIJAS DE LUCHA CONTRA INCENDIOS. SISTEMAS DE ESPUMA

Componentes

Marcado CE obligatorio desde el 1 de marzo de 2007. Norma de aplicación: UNE-EN 13565-1:2005. Sistema de evaluación de la conformidad: 1.

KITS DE CONSTRUCCION

EDIFICIOS PREFABRICADOS

De estructura de madera

Norma de aplicación: Guía DITE N° 007. Kits de construcción de edificios prefabricados de estructura de madera. Sistema de evaluación de la conformidad: 3 sólo para ensayos de reacción al fuego.

De estructura de troncos

Norma de aplicación: Guía DITE N° 012. Kits de construcción de edificios prefabricados de estructura de troncos. Sistema de evaluación de la conformidad: 3 sólo para ensayos de reacción al fuego.

De estructura de hormigón

Norma de aplicación: Guía DITE n° 024. Kits de construcción de edificios prefabricados de estructura de hormigón. Sistema de evaluación de la conformidad: 3 sólo para ensayos de reacción al fuego.

De estructura metálica

Norma de aplicación: Guía DITE n° 025. Kits de construcción de edificios prefabricados de estructura metálica. Sistema de evaluación de la conformidad: 3 sólo para ensayos de reacción al fuego.

ALMACENES FRIGORÍFICOS

Norma de aplicación: Guía DITE n° 021-1 - Guía DITE N° 021-2. Kits de construcción de almacenes frigoríficos. Sistema de evaluación de la conformidad: 3 sólo para ensayos de reacción al fuego.

OTROS (Clasificación por material)

HORMIGONES, MORTEROS Y COMPONENTES

Cementos comunes*

Marcado CE obligatorio desde el 1 de febrero de 2002. Norma de aplicación: UNE-EN 197-1:2000/A1:2005. Cemento. Parte 1: Composición, especificaciones y criterios de conformidad de los cementos comunes. Sistema de evaluación de la conformidad: 1+.

Cementos de escorias de horno alto de baja resistencia inicial

Marcado CE obligatorio desde el 1 de febrero de 2006. Norma de aplicación: UNE-EN 197-4:2005 Cemento. Parte 4: Composición, especificaciones y criterios de conformidad de los cementos de escorias de horno alto de baja resistencia inicial. Sistema de evaluación de la conformidad: 1+.

Cementos de albañilería

Marcado CE obligatorio desde el 1 de diciembre de 2005. Norma de aplicación: UNE-EN 413-1:2005. Cementos de albañilería. Parte 1: Composición, especificaciones y criterios de conformidad. Sistema de evaluación de la conformidad: 1+.

Cemento de aluminato cálcico

Marcado CE obligatorio desde el 1 de agosto de 2007. Norma de aplicación: UNE-EN 14647:2006. Cemento de aluminato cálcico. Composición, especificaciones y criterios de conformidad. Sistema de evaluación de la conformidad: 1+.

Cementos especiales de muy bajo calor de hidratación

Marcado CE obligatorio desde el 1 de febrero de 2006. Norma de aplicación: UNE-EN 14216:2005. Cemento. Composición, especificaciones y criterios de conformidad de los cementos especiales de muy bajo calor de hidratación. Sistema de evaluación de la conformidad: 1+.

Cenizas volantes para hormigón

Marcado CE obligatorio desde el 1 de enero de 2007. Norma de aplicación: UNE-EN 450-1:2006. Cenizas volantes para hormigón. Parte 1: Definiciones, especificaciones y criterios de conformidad. Sistema de evaluación de la conformidad: 1+.

Cales para la construcción*

Marcado CE obligatorio desde el 1 de agosto de 2003. Norma de aplicación: UNE-EN 459-1:2002. Cales para la construcción. Parte 1: Definiciones, especificaciones y criterios de conformidad. Sistema de evaluación de la conformidad: 2.

Aditivos para hormigones*

Marcado CE obligatorio desde el 1 de mayo de 2003. Norma de aplicación: UNE-EN 934-2:2002/A1:2005/A2:2006 Aditivos para hormigones, morteros y pastas. Parte 2: Aditivos para hormigones. Definiciones, requisitos, conformidad, marcado y etiquetado. Sistema de evaluación de la conformidad: 2+.

Aditivos para morteros para albañilería

Marcado CE obligatorio desde el 1 de junio de 2006. Norma de aplicación: UNE-EN 934-3:2004/AC: 2005. Aditivos para hormigones, morteros y pastas. Parte 3: Aditivos para morteros para albañilería. Definiciones, requisitos, conformidad, marcado y etiquetado. Sistema de evaluación de la conformidad: 2+.

Aditivos para pastas para tendones de pretensado

Marcado CE obligatorio desde el 1 de mayo de 2003. Norma de aplicación: UNE-EN 934-4:2002. Aditivos para hormigones, morteros y pastas. Parte 4: Aditivos para pastas para tendones de pretensado. Definiciones, especificaciones, conformidad, marcado y etiquetado. Sistema de evaluación de la conformidad: 2+.

Morteros para revoco y enlucido*

Marcado CE obligatorio desde el 1 de febrero de 2005. Norma de aplicación: UNE EN 998-1:2003/AC: 2006. Especificaciones de los morteros para albañilería. Parte 1: Morteros para revoco enlucido. Sistema de evaluación de la conformidad: 4.

Morteros para albañilería*

Marcado CE obligatorio desde el 1 de febrero de 2005. Norma de aplicación: UNE EN 998-2:2004. Especificaciones de los morteros para albañilería. Parte 2: Morteros para albañilería. Sistemas de evaluación de la conformidad: 2+/4.

Áridos para hormigón*

Marcado CE obligatorio desde el 1 de junio de 2004. Norma de aplicación: UNE-EN 12620:2003/AC: 2004. Áridos para hormigón. Sistemas de evaluación de la conformidad: 2+/4.

Áridos ligeros para hormigón, mortero e inyectado

Marcado CE obligatorio desde el 1 de junio de 2004. Norma de aplicación: UNE-EN 13055-1:2003/AC: 2004. Áridos ligeros. Parte 1: Áridos ligeros para hormigón, mortero e inyectado. Sistemas de evaluación de la conformidad: 2+/4.

Áridos ligeros para mezclas bituminosas, tratamientos superficiales y aplicaciones en capas tratadas y no tratadas

Marcado CE obligatorio desde el 1 de mayo de 2006. Norma de aplicación: UNE-EN 13055-2:2005. Áridos ligeros. Parte 2: Áridos ligeros para mezclas bituminosas, tratamientos superficiales y aplicaciones en capas tratadas y no tratadas. Sistemas de evaluación de la conformidad: 2+/4.

Áridos para morteros*

Marcado CE obligatorio desde el 1 de junio de 2004. Norma de aplicación: UNE-EN 13139:2003/AC: 2004. Áridos para morteros. Sistemas de evaluación de la conformidad: 2+/4.

Humo de sílice para hormigón

Marcado CE obligatorio desde el 1 de abril de 2006. Norma de aplicación: UNE-EN 13263:2006. Humo de sílice para hormigón. Definiciones, requisitos y control de la conformidad. Sistema de evaluación de la conformidad: 1+.

Ligantes, ligantes compuestos y mezclas prefabricadas a base de sulfato cálcico para soleras

Marcado CE obligatorio desde el 1 de julio de 2006. Norma de aplicación: UNE-EN 13454-1:2005. Ligantes, ligantes compuestos y mezclas prefabricadas a base de sulfato cálcico para soleras. Parte 1: Definiciones y requisitos. Sistemas de evaluación de la conformidad: 1/3/4.

Ligantes de soleras continuas de magnesita. Magnesita cáustica y cloruro de magnesio

Marcado CE obligatorio desde el 1 de diciembre de 2005. Norma de aplicación: UNE-EN 14016-1:2005. Ligantes de soleras continuas de magnesita. Magnesita cáustica y cloruro de magnesio. Parte 1: Definiciones y requisitos. Sistemas de evaluación de la conformidad: 3/4.

Pigmentos para la coloración de materiales de construcción basados en cemento y/o cal

Marcado CE obligatorio desde el 1 de marzo de 2007. Norma de aplicación: UNE-EN 12878:2006. Pigmentos para la coloración de materiales de construcción basados en cemento y/o cal. Especificaciones y métodos de ensayo. Sistema de evaluación de la conformidad: 2+.

Fibras de acero para hormigón

Marcado CE obligatorio a partir del 1 de junio de 2008. Norma de aplicación: UNE-EN 14889-1:2007. Fibras para hormigón. Parte 1: Fibras de acero. Definiciones, especificaciones y conformidad. Sistema de evaluación de la conformidad: 1/3.

Fibras poliméricas para hormigón

Marcado CE obligatorio a partir del 1 de junio de 2008. Norma de aplicación: UNE-EN 14889-2:2007. Fibras para hormigón. Parte 2: Fibras poliméricas. Definiciones, especificaciones y conformidad. Sistema de evaluación de la conformidad: 1/3.

YESO Y DERIVADOS

Placas de yeso laminado*

Marcado CE obligatorio desde 1 de marzo de 2007. Norma de aplicación: UNE-EN 520:2005 Placas de yeso laminado. Definiciones, especificaciones y métodos de ensayo. Sistema de evaluación de la conformidad: 3/4.

Paneles de yeso*

Marcado CE obligatorio desde 1 de abril de 2003. Norma de aplicación: UNE-EN 12859:2001/A1:2004. Paneles de yeso. Definiciones, especificaciones y métodos de ensayo. Sistema de evaluación de la conformidad: 3.

Adhesivos a base de yeso para paneles de yeso

Marcado CE obligatorio desde 1 de abril de 2003. Norma de aplicación: UNE-EN 12860:2001. Adhesivos a base de yeso para paneles de yeso. Definiciones, especificaciones y métodos de ensayo. Sistema de evaluación de la conformidad: 3.

Yeso y productos a base de yeso para la construcción*

Marcado CE obligatorio desde 1 de abril de 2007. Norma de aplicación: UNE-EN 13279-1:2006. Yeso y productos a base de yeso para la construcción. Parte 1: Definiciones y requisitos. Sistema de evaluación de la conformidad: 3/4.

Paneles compuestos de cartón yeso aislantes térmico/acústicos

Marcado CE obligatorio desde 1 de septiembre de 2007. Norma de aplicación: UNE-EN 13950:2006. Paneles compuestos de cartón yeso aislantes térmico/acústicos. Definiciones, requisitos y métodos de ensayo. Sistema de evaluación de la conformidad: 3/4.

Materiales de juntas para placas de yeso laminado

Marcado CE obligatorio desde 1 de marzo de 2007. Norma de aplicación: UNE-EN 13963:2006. Material de juntas para placas de yeso laminado. Definiciones, especificaciones y métodos de ensayo. Sistema de evaluación de la conformidad: 3/4.

Productos de placas de yeso laminado de procesamiento secundario

Marcado CE obligatorio desde 1 de abril de 2007. Norma de aplicación: UNE-EN 14190:2006. Productos de placas de yeso laminado de procesamiento secundario. Definiciones, requisitos y métodos de ensayo. Sistema de evaluación de la conformidad: 3/4.

Molduras de yeso prefabricadas

Marcado CE obligatorio desde 1 de septiembre de 2007. Norma de aplicación: UNE-EN 14209:2006. Molduras de yeso prefabricadas. Definiciones, requisitos y métodos de ensayo. Sistema de evaluación de la conformidad: 3 /4.

Adhesivos a base de yeso para aislamiento térmico/acústico de paneles de composite y placas de yeso

Marcado CE obligatorio desde 1 de septiembre de 2007. Norma de aplicación: UNE-EN 14496:2006. Adhesivos a base de yeso para aislamiento térmico/acústico de paneles de composite y placas de yeso. Definiciones, requisitos y métodos de ensayo. Sistema de evaluación de la conformidad: 3 /4.

Materiales en yeso fibroso

Marcado CE obligatorio a partir del 1 de junio de 2008. Norma de aplicación: UNE-EN 13815:2007. Materiales en yeso fibroso. Definiciones, especificaciones y métodos de ensayo. Sistema de evaluación de la conformidad: 1/3/4.

FIBROCEMENTO

Placas onduladas o nervadas de fibrocemento y piezas complementarias

Marcado CE obligatorio desde 1 de septiembre de 2004. Norma de aplicación: UNE-EN 494:2005. Placas onduladas o nervadas de fibrocemento y piezas complementarias. Especificaciones de producto y métodos de ensayo. Sistema de evaluación de la conformidad: 3 /4.

Plaquetas de fibrocemento y piezas complementarias

Marcado CE obligatorio desde 1 de enero de 2007. Norma de aplicación: UNE-EN 492:2005. Plaquetas de fibrocemento y piezas complementarias. Especificaciones de producto y métodos de ensayo. Sistema de evaluación de la conformidad: 3 /4.

Placas planas de fibrocemento

Marcado CE obligatorio desde 1 de enero de 2007. Norma de aplicación: UNE-EN 12467:2006. Placas planas de fibrocemento. Especificaciones del producto y métodos de ensayo. Sistema de evaluación de la conformidad: 3 /4.

PREFABRICADOS DE HORMIGÓN

Componentes prefabricados de hormigón armado de áridos ligeros con estructura abierta

Marcado CE obligatorio desde 1 de septiembre de 2004. Norma de aplicación: UNE-EN 1520:2003 /AC: 2004

Componentes prefabricados de hormigón armado de áridos ligeros con estructura abierta. Sistema de evaluación de la conformidad: 2+ /4.

Tubos y piezas complementarias de hormigón en masa, hormigón armado y hormigón con fibra de acero

Marcado CE obligatorio desde 23 de noviembre de 2004. Normas de aplicación: UNE-EN 1916:2003/ AC: 2005/ ERRATUM: 2006, UNE 127916:2004. Tubos y piezas complementarias de hormigón en masa, hormigón armado y hormigón con fibra de acero. Sistema de evaluación de la conformidad: 4.

Elementos para vallas

Marcado CE obligatorio desde 1 de marzo de 2003. Norma de aplicación: UNE-EN 12839:2001. Productos prefabricados de hormigón. Elementos para vallas. Sistema de evaluación de la conformidad: 4.

Mástiles y postes

Marcado CE obligatorio desde 1 de septiembre de 2007. Norma de aplicación: UNE-EN 12843:2005. Productos prefabricados de hormigón. Mástiles y postes. Sistema de evaluación de la conformidad: 2+.

Garajes prefabricados de hormigón

Marcado CE obligatorio desde 1 de marzo de 2008. Norma de aplicación: UNE-EN 13978-1:2006. Productos prefabricados de hormigón. Garajes prefabricados de hormigón. Parte 1: Requisitos para garajes reforzados de una pieza o formados por elementos individuales con dimensiones de una habitación. Sistema de evaluación de la conformidad: 2+.

Marcos

Marcado CE obligatorio a partir del 1 de mayo de 2008. Norma de aplicación: UNE-EN 14844:2007. Productos prefabricados de hormigón. Marcos. Sistema de evaluación de la conformidad: 2+ /4.

ACERO

Perfiles huecos para construcción acabados en caliente, de acero no aleado de grano fino

Marcado CE obligatorio a partir del 1 de febrero de 2008. UNE-EN 10210.1:2007. Perfiles huecos para construcción acabados en caliente, de acero no aleado de grano fino. Parte 1: Condiciones técnicas de suministro. Sistema de evaluación de la conformidad: 2+.

Perfiles huecos para construcción conformados en frío de acero no aleado de grano fino

Marcado CE obligatorio a partir del 1 de febrero de 2008. UNE-EN 10219.1:2007. Perfiles huecos para construcción soldados, conformados en frío de acero no aleado de grano fino. Parte 1: Condiciones técnicas de suministro. Sistema de evaluación de la conformidad: 2+.

Perfilería metálica para particiones, muros y techos en placas de yeso laminado

Marcado CE obligatorio desde 1 de enero de 2007. Norma de aplicación: UNE-EN 14195:2005. Perfilera metálica para particiones, muros y techos en placas de yeso laminado. Definiciones requisitos y métodos de ensayo. Sistema de evaluación de la conformidad: 3 /4.

ALUMINIO

Aluminio y aleaciones de aluminio. Productos estructurales

Marcado CE obligatorio desde el 1 de octubre de 2007. Norma de aplicación: UNE-EN 15088:2005. Aluminio y aleaciones de aluminio. Productos estructurales para construcción. Condiciones técnicas de inspección y suministro. Sistema de evaluación de la conformidad: 2+.

MADERA

Tableros derivados de la madera

Marcado CE obligatorio desde 1 de junio de 2006. Norma de aplicación: UNE-EN 13986:2006. Tableros derivados de la madera para su utilización en la construcción. Características, evaluación de la conformidad y marcado. Sistema de evaluación de la conformidad: 1/2+/3/4.

Paneles a base de madera prefabricados portantes de caras tensionadas

Norma de aplicación: Guía DITE N° 019. Paneles a base de madera prefabricados portantes de caras tensionadas. Sistema de evaluación de la conformidad: 3 sólo para ensayos de reacción al fuego.

VARIOS

Cocinas domésticas que utilizan combustibles sólidos

Marcado CE obligatorio desde 1 de julio de 2007. Norma de aplicación: UNE-EN 12815:2002/AC: 2003/A1:2005. Cocinas domésticas que utilizan combustibles sólidos. Requisitos y métodos de ensayo. Sistema de evaluación de la conformidad: 3.

Techos tensados

Marcado CE obligatorio desde 1 de octubre de 2006. Norma de aplicación: UNE-EN 14716:2005. Techos tensados. Especificaciones y métodos de ensayo. Sistema de evaluación de la conformidad: 1/3/4.

Escaleras prefabricadas (Kits)

Guía DITE N° 008. Escaleras prefabricadas (Kits). Sistema de evaluación de la conformidad: 3 sólo para ensayos de reacción al fuego.

Paneles compuestos ligeros autoportantes

Norma de aplicación: Guía DITE N° 016, parte 1. Paneles compuestos ligeros autoportantes. Parte 1: Aspectos generales. Sistema de evaluación de la conformidad: 3 sólo para ensayos de reacción al fuego.

ANEXO. RELACIÓN DE PRODUCTOS CON INFORMACIÓN AMPLIADA DE SUS CARACTERÍSTICAS

Relación de productos, con su referencia correspondiente, para los que se amplía la información, por considerarse oportuno conocer más a fondo sus especificaciones técnicas y características a la hora de llevar a cabo su recepción, ya que son productos de uso frecuente y determinantes para garantizar las exigencias básicas que se establecen en la reglamentación vigente.

ÍNDICE:

- ACERO PARA EL ARMADO DEL HORMIGÓN
- PRODUCTOS PREFABRICADOS DE HORMIGÓN: PLACAS ALVEOLARES
- PRODUCTOS PREFABRICADOS DE HORMIGÓN: PILOTES DE CIMENTACIÓN
- PRODUCTOS PREFABRICADOS DE HORMIGÓN: ELEMENTOS PARA FORIADOS NERVADOS
- PRODUCTOS PREFABRICADOS DE HORMIGÓN: ELEMENTOS ESTRUCTURALES LINEALES
- PIEZAS DE ARCILLA COCIDA PARA FÁBRICA DE ALBAÑILERÍA
- BLOQUES DE HORMIGÓN (ÁRIDOS DENSOS Y LIGEROS) PARA FÁBRICA DE ALBAÑILERÍA
- BLOQUES DE HORMIGÓN CELULAR CURADO EN AUTOCLAVE PARA FÁBRICA DE ALBAÑILERÍA
- PIEZAS DE PIEDRA ARTIFICIAL PARA FÁBRICA DE ALBAÑILERÍA
- PIEZAS DE PIEDRA NATURAL PARA FÁBRICA DE ALBAÑILERÍA
- LLAVES, AMARRES, COLGADORES, MENSULAS Y ÁNGULOS
- ARMADURAS DE TENDEL
- PRODUCTOS AISLANTES TÉRMICOS PARA APLICACIONES EN LA EDIFICACIÓN
- PRODUCTOS MANUFACTURADOS DE LANA MINERAL (MW)
- PRODUCTOS MANUFACTURADOS DE POLIESTIRENO EXPANDIDO (EPS)
- PRODUCTOS MANUFACTURADOS DE POLIESTIRENO EXTRUIDO (XPS)
- PRODUCTOS MANUFACTURADOS DE ESPUMA RÍGIDA DE POLIURETANO (PUR)
- PRODUCTOS MANUFACTURADOS DE ESPUMA FENÓLICA (PF)
- PRODUCTOS MANUFACTURADOS DE VIDRIO CELULAR (CG)
- PRODUCTOS MANUFACTURADOS DE LANA DE MADERA (WW)
- PRODUCTOS MANUFACTURADOS DE PERLITA EXPANDIDA (EPB)
- PRODUCTOS MANUFACTURADOS DE CORCHO EXPANDIDO (ICB)
- PRODUCTOS MANUFACTURADOS DE FIBRA DE MADERA (WF)
- LÁMINAS FLEXIBLES PARA LA IMPERMEABILIZACIÓN
- LÁMINAS BITUMINOSAS CON ARMADURA PARA IMPERMEABILIZACIÓN DE CUBIERTAS
- LÁMINAS AUXILIARES PARA CUBIERTAS CON ELEMENTOS DISCONTINUOS
- CAPAS BASE PARA MUROS
- LÁMINAS PLÁSTICAS Y DE CAUCHO PARA IMPERMEABILIZACIÓN DE CUBIERTAS
- LÁMINAS BITUMINOSAS PARA EL CONTROL DE VAPOR DE AGUA
- VENTANAS Y PUERTAS PEATONALES EXTERIORES
- VIDRIOS PARA LA CONSTRUCCIÓN
- BALDOSAS DE PIEDRA NATURAL PARA USO COMO PAVIMENTO EXTERIOR
- PLACAS DE PIEDRA NATURAL PARA REVESTIMIENTOS MURALES
- PLAQUETAS DE PIEDRA NATURAL
- BALDOSAS DE PIEDRA NATURAL PARA PAVIMENTOS Y ESCALERAS
- TEJAS Y PIEZAS DE HORMIGÓN
- BALDOSAS DE HORMIGÓN
- BALDOSAS DE TERRAZO PARA INTERIORES
- BALDOSAS DE TERRAZO PARA EXTERIORES
- TEJAS Y PIEZAS AUXILIARES DE ARCILLA COCIDA
- ADHESIVOS PARA BALDOSAS CERÁMICAS
- BALDOSAS CERÁMICAS
- SUELOS DE MADERA
- CEMENTOS COMUNES
- CALES PARA LA CONSTRUCCIÓN
- ADITIVOS PARA HORMIGONES
- MORTEROS PARA REVOCO Y ENLUCIDO
- MORTEROS PARA ALBAÑILERÍA
- ÁRIDOS PARA HORMIGÓN
- ÁRIDOS PARA MORTEROS
- PLACAS DE YESO LAMINADO
- PANELES DE YESO
- YESOS Y PRODUCTOS A BASE DE YESO

ACERO PARA EL ARMADO DEL HORMIGÓN

Armaduras pasivas de acero para su colocación en hormigón para uso estructural, de sección transversal circular o prácticamente circular, suministrado como producto acabado en forma de: Barras corrugadas, rollos (laminados en caliente o en frío) y productos enderezados.

Paneles de mallas electrosoldadas fabricados mediante un proceso de producción en serie en instalación fija.

Armaduras básicas electrosoldadas en celosía.

Condiciones de suministro y recepción

Marcado CE: Obligatorio desde el 1 de septiembre de 2007. Norma de aplicación: UNE EN 10080:2006. Acero para el armado de hormigón. Acero soldable para armaduras de hormigón armado. Generalidades. Sistemas de evaluación de la conformidad: 1+

Identificación: Se comprobará que la identificación del producto recibido se corresponde con las características exigidas por la normativa de obligado cumplimiento y, en su caso, por el proyecto o por la dirección facultativa.

Características reguladas que pueden estar especificadas, en función de los requisitos exigibles:

- Soldabilidad y composición química.
- Propiedades mecánicas (tracción máxima, límite elástico, carga de despegue en uniones soldadas, o atadas, resistencia a fatiga, aptitud al doblado).
- Dimensiones, masa y tolerancia.
- Adherencia y geometría superficial.

Distintivos de calidad: Se comprobará que el producto ostenta los distintivos de calidad exigidos en su caso, por el proyecto o por la dirección facultativa, que aseguren las características exigidas.

Ensayos: Se realizarán los ensayos exigidos por la normativa de obligado cumplimiento (EHE 08) y, en su caso, por el proyecto o por la dirección facultativa. Ensayos regulados, según condiciones del marcado CE (normas UNE-EN) que pueden estar especificados: Barras, rollos y productos enderezados (según EN ISO15630-1)

- Ensayo de tracción
- Ensayo de doblado
- Ensayo de fatiga por carga axial
- Medición de la geometría superficial
- Determinación del área relativa de corruga o de grafía
- Determinación de la desviación respecto de la masan nominal por metro
- Análisis químico

Mallas electrosoldadas (según EN ISO15630-2)

- Ensayo de tracción
- Determinación de la carga de despegue en las uniones
- Ensayo de fatiga por carga axial
- Análisis químicos

Mallas electrosoldadas (según EN ISO15630-1)

- Medición de la geometría superficial
- Determinación del área relativa de corruga o de grafía
- Determinación de la desviación respecto de la masan nominal por metro

Armadura básica electrosoldada en celosía (según EN ISO15630-1)

- Ensayo de tracción
- Medición de la geometría superficial
- Determinación del área relativa de corruga o de grafía
- Determinación de la desviación respecto de la masan nominal por metro
- Análisis químico

Armadura básica electrosoldada en celosía (según anejo B UNE EN 10080:2006)

- Determinación de la carga de despegue en las uniones soldadas o atadas.

PRODUCTOS PREFABRICADOS DE HORMIGÓN: PLACAS ALVEOLARES

Placas alveolares prefabricadas, por extrusión, encofrado deslizante o moldeado, para uso en forjados y cubiertas, hechas de hormigón pretensado o armado de densidad normal, de las siguientes dimensiones: Elementos pretensados: canto máximo: 450 mm, anchura máxima: 1200 mm. Elementos armados: canto máximo: 300 mm, anchura máxima sin armadura transversal: 1200 mm, anchura máxima con armado transversal: 2400 mm. Las placas tienen canto constante, y se dividen en una placa superior e inferior (también denominadas alas), unidas por almas verticales, formando alveolos como huecos longitudinales en la sección transversal, que es constante y presente un eje vertical simétrico.

Son placas con bordes laterales provistos con un perfil longitudinal para crear una llave a cortante, para transferir el esfuerzo vertical a través de las juntas entre piezas contiguas. Para el efecto diafragma, las juntas tienen que funcionar como juntas horizontales a cortante.

Las placas se pueden usar actuando de forma conjunta con una capa de compresión estructural moldeada in situ sobre la pieza, distinguiéndose así dos tipos de forjados: Forjado de placa alveolar: que es el forjado hecho con placas alveolares después del macizado de las juntas. Forjado de placa alveolar compuesto: que es el forjado de placas alveolar complementado con una capa de compresión in situ.

Condiciones de suministro y recepción

Marcado CE: obligatorio a partir del 1 de marzo de 2008. Norma de aplicación: UNE-EN 1168:2006. Productos prefabricados de hormigón. Placas alveolares. Sistema de evaluación de la conformidad: 2+.

Identificación: Se comprobará que la identificación del producto recibido se corresponde con las características exigidas por la normativa de obligado cumplimiento y, en su caso, por el proyecto o por la dirección facultativa.

Características reguladas que pueden estar especificadas, en función de los requisitos exigibles y del método de marcado CE utilizado por el fabricante (método 1: declaración de datos geométricos y de las propiedades de los materiales; método 2: declaración del valor de las propiedades de producto; método 3: declaración de la conformidad con las especificaciones de diseño dadas):

- Resistencia a compresión del hormigón, en N/mm².
- Resistencia última a la tracción y límite elástico (del acero), en N/mm².
- Resistencia mecánica: geometría y materiales (método 1), resistencia mecánica, en kNm, kN, kN/m (método 2), especificación de diseño (método 3).
- Clase R de resistencia al fuego: geometría y materiales (método 1), resistencia al fuego, en min (método 2), especificación de diseño (método 3).
- Aislamiento al ruido aéreo y transmisión del ruido por impacto: propiedades acústicas, en d
- Detalles constructivos: propiedades geométricas, en mm, y documentación técnica (datos de construcción tales como medidas, tolerancias, disposición de la armadura, recubrimiento del hormigón, condiciones de apoyo transitorias y finales previstas y condiciones de elevación).
- Condiciones de durabilidad.

Distintivos de calidad: Se comprobará que el producto ostenta los distintivos de calidad exigidos, en su caso, por el proyecto o por la dirección facultativa, que aseguren las características exigidas.

Ensayos: Se realizarán los ensayos exigidos por la normativa de obligado cumplimiento y, en su caso, por el proyecto o por la dirección facultativa. Ensayos regulados sobre el producto terminado que pueden estar especificados: Comprobación del modelo de diseño para la resistencia a cortante. Deslizamiento inicial de los cordones. Sección transversal y longitudinal: medidas. Fisuras de agrietamiento, por inspección visual. Recubrimiento de hormigón, medido en bordes. Rugosidad para la resistencia a cortante. Agujeros de drenaje, en los lugares especificado. Resistencia del hormigón, sobre testigos extraídos del producto: resistencia a compresión o resistencia al agrietamiento por tracción. Otros ensayos regulados en la norma europea EN 13369:2004.

PRODUCTOS PREFABRICADOS DE HORMIGÓN: PILOTES DE CIMENTACIÓN

Pilotes de cimentación producidos en planta como elementos de hormigón armado o pretensado, fabricados en una sola pieza o en elementos con juntas integradas en el proceso de moldeado. La sección transversal puede ser sólida o de núcleo hueco, bien prismática o bien cilíndrica. Puede asimismo ser constante a lo largo de toda la longitud del pilote o disminuir parcial o totalmente a lo largo del mismo o de sus secciones longitudinales. Los pilotes contemplados en la norma UNE-EN 12794:2006 se dividen en las clases siguientes: Clase 1: Pilotes o elementos de pilote con armadura distribuida y/o armadura de pretensado con o sin pie de pilote agrandado. Clase 2: Pilotes o elementos de pilote con armadura compuesta por una única barra situada en el centro

Condiciones de suministro y recepción

Marcado CE: Obligatorio a partir del 1 de enero de 2008. Norma de aplicación: UNE-EN 12794:2005. Productos Prefabricados de hormigón. Pilotes de cimentación. Sistema de evaluación de la conformidad: 2+.

Identificación: El símbolo del marcado CE irá acompañado por el número de identificación del organismo de certificación, el nombre o marca comercial, los dos últimos dígitos del año, el número de certificado de conformidad CE, referencia a esta norma, la descripción del producto (nombre, material, dimensiones y uso previsto), la clase del pilote, la clasificación de las juntas para pilotes compuestos por elementos e información sobre las características esenciales. Se comprobará que la identificación del producto recibido se corresponde con las características exigidas por la normativa de obligado cumplimiento y, en su caso, por el proyecto o por la dirección facultativa.

Características reguladas que pueden estar especificadas, en función de los requisitos exigibles:

- Resistencia a compresión del hormigón (N/mm²)
- Resistencia última a tracción y límite elástico del acero (armado o pretensado), (N/mm²)
- Propiedades geométricas:
 - Tolerancias de fabricación (mm): rectitud del eje del fuste del pilote, desviación de las secciones transversales, desviación angular, posición del acero de armado y pretensado (según la clase), recubrimiento de la armadura.
 - Dimensiones mínimas: factor de forma (según la clase), dimensiones del pie agrandado
 - Juntas del pilote
 - Zapata del pie: desviación del eje central, desviación angular
- Resistencia mecánica (por cálculo), (KNm, KN, KN/m).

Durabilidad:

- Contenido mínimo de cemento
- Relación máxima agua/cemento
- Contenido máximo de cloruros (%)
- Contenido máximo de álcalis
- Protección del hormigón recién fabricado contra la pérdida de humedad
- Resistencia mínima del hormigón
- Recubrimiento mínimo del hormigón y calidad del hormigón del recubrimiento
- Integridad

Rigidez de las juntas del pilote (clase). La resistencia mecánica puede especificarse mediante tres métodos que seleccionará el fabricante con los criterios que se indican: Método 1: mediante la declaración de datos geométricos y propiedades de los materiales, aplicable a productos disponibles en catálogo o en almacén. Método 2: declaración del valor de las propiedades del producto (resistencia a la compresión axial para algunos excéntricos, resistencia a la tracción axial, esfuerzo cortante resistente de las secciones críticas, coeficientes de seguridad del material empleados en el cálculo, aplicable a productos prefabricados con las propiedades del producto declaradas por el fabricante. Método 3: mediante la declaración de la conformidad con las especificaciones de diseño dadas, aplicable a los casos restantes.

Distintivos de calidad: Se comprobará que el producto ostenta los distintivos de calidad exigidos, en su caso, por el proyecto o por la dirección facultativa, que avalen las características exigidas.

Ensayos: La conformidad del producto con los requisitos pertinentes de esta norma puede ser evaluada mediante ensayos de recepción de una partida de la entrega. Si la conformidad ha sido evaluada mediante ensayos de tipo inicial o mediante un control de producción en fábrica incluido la inspección del producto, no es necesario un ensayo de recepción. Se realizarán los ensayos exigidos por la normativa de obligado cumplimiento y, en su caso, por el proyecto o por la dirección facultativa. Ensayos regulados que pueden estar especificados: Ensayos del hormigón: resistencia a compresión, absorción de agua, densidad seca del hormigón. Medición de dimensiones y características superficiales: medición de la perpendicularidad de la corona del pilote y de la base del pilote respecto a su eje.

Peso de los productos. Ensayos de carga hasta las condiciones límites de diseño, sobre muestras a escala real para verificar la resistencia mecánica. Verificación de la rigidez y robustez de las juntas de los pilotes mediante un ensayo de choque seguido de un ensayo de flexión.

PRODUCTOS PREFABRICADOS DE HORMIGÓN: ELEMENTOS PARA FORJADOS NERVADOS

Elementos prefabricados para forjados nervados fabricados con hormigón de peso normal, armado o pretensado, empleados en forjados o tejados. Los elementos constan de una placa superior y uno o más (generalmente dos) nervios que contienen la armadura longitudinal principal; también, pueden constar de una placa inferior y nervios transversales.

Condiciones de suministro y recepción

Marcado CE: obligatorio a partir del 1 de septiembre de 2007. Norma de aplicación UNE-EN 13224:2005/AC: 2005. Productos prefabricados de hormigón. Elementos nervados para forjados. Sistema de evaluación de la conformidad: 2+.

Identificación: Se comprobará que la identificación del producto recibido se corresponde con las características exigidas por la normativa de obligado cumplimiento y, en su caso, por el proyecto o por la dirección facultativa. Características reguladas que pueden estar especificadas, en función de los requisitos exigibles y del método de marcado CE utilizado por el fabricante (método 1: declaración de datos geométricos y de las propiedades de los materiales; método 2: declaración del valor de las propiedades de producto; método 3: declaración de la conformidad con las especificaciones de diseño dadas):

- Resistencia a compresión del hormigón, en N/mm².
 - Resistencia última a la tracción y límite elástico (del acero), en N/mm².
 - Resistencia mecánica: geometría y materiales (método 1), resistencia mecánica, en kNm, kN, kN/m (método 2), especificación de diseño (método 3).
 - Clase R de resistencia al fuego: geometría y materiales (método 1), resistencia al fuego, en min (método 2), especificación de diseño (método 3).
- e. Detalles constructivos: propiedades geométricas, en mm, y documentación técnica (datos geométricos y propiedades de los materiales insertos, incluidos los datos de construcción tales como dimensiones, tolerancias, disposición de las armaduras, recubrimiento del hormigón, características superficiales (cuando sea pertinente), condiciones de apoyo transitorias y finales esperadas y condiciones del levantamiento). Condiciones de durabilidad.

Distintivos de calidad: Se comprobará que el producto ostenta los distintivos de calidad exigidos, en su caso, por el proyecto o por la dirección facultativa, que aseguren las características exigidas.

Ensayos: Se realizarán los ensayos exigidos por la normativa de obligado cumplimiento y, en su caso, por el proyecto o por la dirección facultativa. Los ensayos sobre el producto terminado están regulados en la norma europea EN 13369:2004.

PRODUCTOS PREFABRICADOS DE HORMIGÓN: ELEMENTOS ESTRUCTURALES LINEALES

Elementos prefabricados lineales, tales como columnas, vigas y marcos, de hormigón de peso normal, armado o pretensado, empleados en la construcción de estructuras de edificios y otras obras de ingeniería civil, a excepción de los puentes.

Condiciones de suministro y recepción

Marcado CE: obligatorio a partir del 1 de septiembre de 2007. Norma de aplicación UNE-EN 13225:2005. Productos prefabricados de hormigón. Elementos estructurales lineales. Sistema de evaluación de la conformidad: 2+.

Identificación: Se comprobará que la identificación del producto recibido se corresponde con las características exigidas por la normativa de obligado cumplimiento y, en su caso, por el proyecto o por la dirección facultativa. Características reguladas que pueden estar especificadas, en función de los requisitos exigibles y del método de marcado CE utilizado por el fabricante (método 1: declaración de datos geométricos y de las propiedades de los materiales; método 2: declaración del valor de las propiedades de producto; método 3: declaración de la conformidad con las especificaciones de diseño dadas):

- Resistencia a compresión del hormigón, en N/mm².
- Resistencia última a la tracción y límite elástico (del acero), en N/mm².
- Resistencia mecánica: geometría y materiales (método 1), resistencia mecánica, en kNm, kN, kN/m (método 2), especificación de diseño (método 3).
- Clase R de resistencia al fuego: geometría y materiales (método 1), resistencia al fuego, en min (método 2), especificación de diseño (método 3).
- Detalles constructivos: propiedades geométricas, en mm y documentación técnica (datos geométricos y propiedades de los materiales insertos, incluidos los datos de construcción tales como dimensiones, tolerancias, disposición de las armaduras, recubrimiento del hormigón, condiciones de apoyo transitorias y finales esperadas y condiciones del levantamiento).
- Condiciones de durabilidad frente a la corrosión.

Distintivos de calidad: Se comprobará que el producto ostenta los distintivos de calidad exigidos, en su caso, por el proyecto o por la dirección facultativa, que aseguren las características exigidas.

Ensayos: Se realizarán los ensayos exigidos por la normativa de obligado cumplimiento y, en su caso, por el proyecto o por la dirección facultativa. Los ensayos sobre el producto terminado están regulados en la norma europea EN 13369:2004.

PIEZAS DE ARCILLA COCIDA PARA FÁBRICA DE ALBAÑILERÍA

Piezas de arcilla cocida usadas en albañilería (por ejemplo fachadas vistas y revestidas, estructuras de carga y no portantes, así como muros y particiones interiores, para su uso en edificación). Se distinguen dos grupos de piezas: Piezas LD, que incluyen piezas de arcilla cocida con una densidad aparente menor o igual que 1000 kg/m³, para uso en fábrica de albañilería revestida. Piezas HD, que comprenden: Todas las piezas para fábrica de albañilería sin revestir. Piezas de arcilla cocida con densidad aparente mayor que 1000 kg/m³ para uso en fábricas revestidas.

Condiciones de suministro y recepción

Marcado CE: obligatorio desde el 1 de abril de 2006. Norma de aplicación: UNE-EN 771-1:2003/A1:2006. Especificaciones de piezas para fábricas de albañilería. Parte 1: Piezas de arcilla cocida. Sistemas de evaluación de la conformidad: 2+ para piezas de categoría I (piezas donde la resistencia a compresión declarada tiene una probabilidad de fallo no superior al 5%), ó 4, para piezas de categoría II (piezas que no cumplen con el nivel de confianza de los elementos de categoría I).

Identificación: Se comprobará que la identificación del producto recibido se corresponde con las características exigidas por la normativa de obligado cumplimiento y, en su caso, por el proyecto o por la dirección facultativa.

Piezas LD:

- Tipo de pieza: LD.
- Dimensiones y tolerancias (valores medios).
- Características reguladas que pueden estar especificadas, en función de los requisitos exigibles:
- Resistencia a compresión nominal de la pieza, en N/mm², y categoría: I ó II (en elementos con exigencias estructurales).
- Geometría y forma.
- Tolerancias (recorrido).
- Densidad aparente y absoluta, en kg/m³, y tolerancias, se definen tres categorías: D1, D2, Dm.
- Propiedades térmicas: densidad y geometría y forma (en elementos con exigencias térmicas).
- Resistencia a la heladicidad: F0: exposición pasiva, F1: exposición moderada, F2: exposición severa.
- Contenido de sales solubles activas (en elementos con exigencias estructurales).
- Expansión por humedad y su justificación (en elementos con exigencias estructurales).
- Reacción al fuego (clase) (en elementos con exigencias frente al fuego).
- Permeabilidad al vapor de agua (para elementos exteriores).
- Adherencia (en elementos con exigencias estructurales).

Piezas HD:

- Tipo de pieza: HD.
- Dimensiones y tolerancias (valores medios).
- Resistencia a la heladicidad: F0: exposición pasiva, F1: exposición moderada, F2: exposición severa. Características reguladas que pueden estar especificadas, en función de los requisitos exigibles:
- Resistencia a compresión nominal de la pieza, en N/mm², y categoría: I ó II. (en elementos con exigencias estructurales).
- Geometría y forma.
- Tolerancias (recorrido)
- Densidad aparente y absoluta, en kg/m³, y tolerancias, se definen tres categorías: D1, D2, Dm.
- Absorción de agua (en barreras anticapilaridad o en elementos exteriores con la cara vista).
- Porcentaje inicial de absorción de agua (succión).
- Propiedades térmicas: densidad y geometría y forma (en elementos con exigencias térmicas).
- Contenido de sales solubles activas (en elementos con exigencias estructurales).
- Expansión por humedad y su justificación (en elementos con exigencias estructurales).
- Reacción al fuego (clase) (en elementos con exigencias frente al fuego).
- Permeabilidad al vapor de agua (para elementos exteriores).
- Adherencia (en elementos con exigencias estructurales).

Distintivos de calidad: Se comprobará que el producto ostenta los distintivos de calidad exigidos, en su caso, por el proyecto o por la dirección facultativa, que aseguren las características exigidas.

Ensayos: Se realizarán los ensayos exigidos por la normativa de obligado cumplimiento y, en su caso, por el proyecto o por la dirección facultativa. Ensayos regulados que pueden estar especificados:

Para piezas LD: Dimensiones y tolerancias. Geometría y forma. Densidad aparente. Densidad absoluta. Resistencia a compresión. Resistencia térmica. Resistencia al hielo/deshielo. Expansión por humedad. Contenido de sales solubles activas. Reacción al fuego. Adherencia.

Para piezas HD: Dimensiones y tolerancias. Geometría y forma. Densidad aparente. Densidad absoluta. Resistencia a compresión. Resistencia térmica. Resistencia al hielo/deshielo. Absorción de agua. Succión. Expansión por humedad. Contenido de sales solubles activas. Reacción al fuego. Adherencia.

Almacenamiento y manipulación (criterios de uso, conservación y mantenimiento)

Las piezas se suministrarán a la obra sin que hayan sufrido daños en su transporte y manipulación que deterioren el aspecto de las fábricas o comprometan su durabilidad, y con la edad adecuada cuando ésta sea decisiva para que satisfagan las condiciones del pedido. Se suministrarán preferentemente paletizados y empaquetados. Los paquetes no serán totalmente herméticos para permitir el intercambio de humedad con el ambiente. Las piezas se apilarán en superficies planas, limpias, no en contacto con el terreno.

PIEZAS SILICOCALCÁREAS PARA FÁBRICA DE ALBAÑILERÍA

Condiciones de suministro y recepción

Marcado CE: obligatorio desde el 1 de abril de 2006. Norma de aplicación: UNE-EN 771-2:2005. Especificaciones de piezas para fábricas de albañilería. Parte 2: Piezas silicocalcáreas.

Sistemas de evaluación de la conformidad: 2+ para piezas de categoría I (piezas donde la resistencia a compresión declarada tiene una probabilidad de fallo no superior al 5%), ó 4, para piezas de categoría II (piezas que no cumplen con el nivel de confianza de los elementos de categoría I).

Identificación: Se comprobará que la identificación del producto recibido se corresponde con las características exigidas por la normativa de obligado cumplimiento y, en su caso, por el proyecto o por la dirección facultativa.

- Dimensiones, en piezas no rectangulares, ángulo de la pendiente.
- Aptitud de uso con mortero de capa fina.
- Configuración.
- Resistencia a compresión nominal de la pieza, en N/mm², y categoría: I ó II.
- Densidad seca aparente.
- Características reguladas que pueden estar especificadas, en función de los requisitos exigibles:
- Densidad seca absoluta.
- Volumen de huecos para rellenar totalmente con mortero, en mm³ (si fuera aplicable).
- Propiedades térmicas.
- Durabilidad (por razones estructurales y visuales, cuando las piezas se utilicen en lugares donde haya riesgo de hielo/deshielo y cuando estén húmedos).
- Absorción de agua (para elementos exteriores).
- Permeabilidad al vapor de agua (para elementos exteriores).
- Reacción al fuego (clase).
- Adherencia: grado de adherencia de la pieza en combinación con el mortero (en el caso de requisitos estructurales).

Distintivos de calidad: Se comprobará que el producto ostenta los distintivos de calidad exigidos, en su caso, por el proyecto o por la dirección facultativa, que aseguren las características exigidas

Ensayos: Se realizarán los ensayos exigidos por la normativa de obligado cumplimiento y, en su caso, por el proyecto o por la dirección facultativa. Ensayos regulados que pueden estar especificados

Dimensiones. Densidad seca. Resistencia a compresión. Propiedades térmicas. Durabilidad al hielo/deshielo. Absorción de agua. Permeabilidad al vapor de agua. Cambios por humedad. Reacción al fuego. Grado de adherencia.

2.1.3. BLOQUES DE HORMIGÓN (ARIDOS DENSOS Y LIGEROS) PARA FÁBRICA DE ALBAÑILERÍA

Bloques de hormigón de áridos densos y ligeros, o una combinación de ambos, utilizados como revestimientos o expuestos en fábricas de albañilería de edificios, autoportantes y no autoportantes, y en aplicaciones de ingeniería civil. Las piezas están fabricadas a base de cemento, áridos y agua, y pueden contener aditivos y adiciones, pigmentos colorantes y otros materiales incorporados o aplicados durante o después de la fabricación de la pieza. Los bloques son aplicables a todo tipo de muros, incluyendo muros simples, tabiques, paredes exteriores de chimeneas, con cámara de aire, divisiones, de contención y de sótanos. Los bloques de hormigón deberán cumplir la norma UNE-EN 771-3:2004/A1:2005; Especificaciones de piezas para fábricas de albañilería. Parte 3: Bloques de hormigón (con áridos densos y ligeros). Además, se estará a lo

dispuesto en el Pliego de Prescripciones Técnicas Generales para la Recepción de Bloques de Hormigón en las Obras de Construcción vigente.

Condiciones de suministro y recepción

Marcado CE: obligatorio desde el 1 de abril de 2006. Norma de aplicación: UNE EN 771-3. Especificaciones de piezas para fábricas de albañilería. Parte 3: bloques de hormigón (con áridos densos y ligeros). Sistemas de evaluación de conformidad: sistema 2+ para bloques de categoría I (piezas donde la resistencia a compresión declarada tiene una probabilidad de fallo no superior al 5%); sistema 4 para bloques de categoría II (piezas que no cumplen con el nivel de confianza de los elementos de categoría I).

Identificación: Se comprobará que la identificación del producto recibido se corresponde con las características exigidas por la normativa de obligado cumplimiento y, en su caso, por el proyecto o por la dirección facultativa.

- Tipo, según su uso: común, cara vista y expuesto.
- Dimensiones (longitud, anchura, altura), en mm, y tolerancias: se definen tres clases: D1, D2 y D3.
- Configuración de la pieza (forma y características).
- Resistencia a compresión o flexotracción de la pieza, en N/mm², y categoría: I ó II.
- Características reguladas que pueden estar especificadas, en función de los requisitos exigibles:
- Densidad aparente en seco (para efectuar el cálculo de carga, aislamiento acústico, aislamiento térmico, resistencia al fuego).
- Densidad seca absoluta para el hormigón (en caso de requisitos acústicos).
- Propiedades térmicas.
- Durabilidad: resistencia al hielo/deshielo. En el caso de bloques protegidos completamente frente a la penetración de agua (con revestimiento, muros interiores, etc.) no es necesario hacer referencia a la resistencia al hielo-deshielo.
- Absorción de agua por capilaridad, en g/cm³ (para elementos exteriores).
- Variación debida a la humedad.
- Permeabilidad al vapor de agua (para elementos exteriores).
- Reacción al fuego (clase).
- Resistencia a la adherencia a cortante, en combinación con el mortero, en N/mm² (en caso de requisitos estructurales).
- Resistencia a la adherencia a flexión en combinación con el mortero.

Ensayos: Se realizarán los ensayos exigidos por la normativa de obligado cumplimiento y, en su caso, por el proyecto o por la dirección facultativa. Ensayos regulados que pueden estar especificados:

Dimensiones y tolerancias. Configuración. Densidad. Planicidad de las superficies de la cara vista. Resistencia mecánica. Variación debida a la humedad. Absorción de agua por capilaridad. Reacción al fuego (generalmente clase A1 sin ensayos). Durabilidad. Propiedades térmicas (es posible establecerlas por ensayo o cálculo). Resistencia a la adherencia (es posible establecerla por ensayo o a partir de valores fijos). Permeabilidad al vapor de agua (es posible establecerla por ensayo o cálculo).

Almacenamiento y manipulación (criterios de uso, conservación y mantenimiento)

Los bloques se apilarán en superficies planas, limpias, no en contacto con el terreno. Si se reciben empaquetados, el envoltorio no será totalmente hermético.

BLOQUES DE HORMIGÓN CELULAR CURADO EN AUTOCLAVE PARA FÁBRICA DE ALBAÑILERÍA

Bloques de hormigón curados en autoclave (HCA), utilizados en aplicaciones autoportantes y no autoportantes de muros, incluyendo muros simples, tabiques, divisiones, de contención, cimentación y usos generales bajo el nivel del suelo, incluyendo muros para protección frente al fuego, aislamiento térmico, aislamiento acústico y sistemas de chimeneas (excluyendo los conductos de humos de chimeneas). Las piezas están fabricadas a partir de ligantes hidráulicos tales como cemento y/o cal, combinado con materiales finos de naturaleza silicea, materiales aireantes y agua. Las piezas pueden presentar huecos, sistemas machihembrados y otros dispositivos de ajuste.

Condiciones de suministro y recepción

Marcado CE: obligatorio desde el 1 de abril de 2006. Norma de aplicación: UNE EN 771-4:2004/A1 2005. Especificaciones de piezas para fábricas de albañilería. Parte 4: Bloques de hormigón celular curado en autoclave.

Sistemas de evaluación de conformidad: sistema 2+ para bloques de categoría I; sistema 4 para bloques de categoría II.

Identificación: Se comprobará que la identificación del producto recibido se corresponde con las características exigidas por la normativa de obligado cumplimiento y, en su caso, por el proyecto o por la dirección facultativa.

- Dimensiones (longitud, anchura, altura), en mm, y tolerancias para usos generales, con morteros de capa fina o ligeros.
- Resistencia a compresión de la pieza, en N/mm², no debe ser menor que 1,5 N/mm², y categoría: I (piezas donde la resistencia a compresión declarada tiene una probabilidad de fallo no superior al 5%) ó II (piezas que no cumplen con el nivel de confianza de los elementos de categoría I).
- Densidad aparente en seco, en kg/m³.
- Características reguladas que pueden estar especificadas, en función de los requisitos exigibles:
- Propiedades de los materiales relacionados.
- Propiedades de las formas relacionadas.
- Durabilidad: resistencia al hielo/deshielo.
- Uso previsto.
- Densidad seca absoluta, en kg/m³ (cuando proceda, y siempre en caso de requisitos acústicos).
- Propiedades térmicas (cuando proceda, y siempre en caso de exigencias térmicas).
- Variación debida a la humedad (cuando proceda, y siempre en caso de exigencias estructurales).
- Permeabilidad al vapor de agua (cuando proceda, y siempre para elementos exteriores).
- Absorción de agua (cuando proceda, y siempre para elementos exteriores con cara vista).
- Reacción al fuego (clase) (en elementos con requisitos de resistencia al fuego).
- Resistencia a la adherencia a cortante, en combinación con el mortero, en N/mm² (en caso de requisitos estructurales).
- Resistencia a la adherencia a flexión en combinación con el mortero, (cuando lo requieran las normas nacionales).

Ensayos: Se realizarán los ensayos exigidos por la normativa de obligado cumplimiento y, en su caso, por el proyecto o por la dirección facultativa. Ensayos regulados que pueden estar especificados:

Dimensiones. Densidad aparente en seco. Densidad absoluta en seco. Resistencia a compresión. Variación debida a la humedad. Propiedades térmicas (es posible establecerlas por ensayo o cálculo). Resistencia a la adherencia (es posible establecerla por ensayo o a partir de valores fijos). Permeabilidad al vapor de agua (es posible establecerla por ensayo o cálculo). Absorción de agua. Reacción al fuego. Durabilidad.

Almacenamiento y manipulación (criterios de uso, conservación y mantenimiento)

Los bloques se apilarán en superficies planas, limpias, no en contacto con el terreno. Si se reciben empaquetados, el envoltorio no será totalmente hermético.

PIEZAS DE PIEDRA ARTIFICIAL PARA FÁBRICA DE ALBAÑILERÍA

Es un elemento prefabricado, para asemejar a la piedra natural, mediante moldeado o compresión, para fábricas de albañilería. La □ piedra artificial de fábrica de albañilería, con dimensión mayor 650 mm, puede ser portante o no portante.

Condiciones de suministro y recepción

Marcado CE: Obligatorio desde el 1 de abril de 2006. Norma de aplicación: UNE-EN 771-5:2005 y UNE-EN 771-5/A1:2005. Especificaciones de piezas para fábricas de albañilería. Parte 5: Piezas de piedra natural.

Sistemas de evaluación de la conformidad: 2+ para piezas de categoría I y 4 para piezas de categoría II.

Identificación: Se comprobará que la identificación del producto recibido se corresponde con las características exigidas por la normativa de obligado cumplimiento y, en su caso, por el proyecto o por la dirección facultativa. Características reguladas que pueden estar especificadas, en función de los requisitos exigibles, para armaduras de junta de tendel para uso estructural:

- Dimensiones.
- Categoría de las tolerancias, D1, D2 o D3
- Resistencia a compresión media y categoría de nivel de confianza. Categoría I: piezas con una resistencia declarada con probabilidad de no ser alcanzada inferior al 5%. Categoría II: piezas con una resistencia declarada igual al valor medio obtenido en ensayos, si bien el nivel de confianza puede resultar inferior al 95%.

En función del uso para los cuales el elemento es puesto en el mercado:

- Densidad aparente
- Densidad absoluta
- Variación por humedad
- Conductividad térmica
- Resistencia al hielo/deshielo

Distintivos de calidad:

Se comprobará que el producto ostenta los distintivos de calidad exigidos, en su caso, por el proyecto o por la dirección facultativa, que aseguren las características exigidas.

Ensayos:

Se realizarán los ensayos exigidos por la normativa de obligado cumplimiento y, en su caso, por el proyecto o por la dirección facultativa. Ensayos regulados, según condiciones del marcado CE (normas UNE-EN) que pueden estar especificados:

- Dimensiones, ensayos según EN 772-16.
- Planimidad de las superficies, ensayos según EN 772-20.
- Densidad aparente y absoluta en seco, ensayos según EN 772-13.
- Resistencia a compresión (media), ensayos según EN 772-1.
- Absorción de agua, ensayos según EN 772-11.
- Propiedades térmicas, ensayos según EN 1745.
- Permeabilidad al vapor, ensayos según EN 772-11.
- Reacción al fuego, ensayos según EN 13501-1.
- Variación debida a la humedad, ensayos según EN 772-14.
- Resistencia a la adherencia, ensayos según EN 1052-3.

PIEZAS DE PIEDRA NATURAL PARA FÁBRICA DE ALBAÑILERÍA

Es un producto extraído de cantera, transformado en un elemento para fábricas de albañilería, mediante un proceso de manufacturación. La piedra natural de fábrica de albañilería, con espesor igual o superior a 80 mm, puede ser portante o no portante.

Tipos de rocas: Rocas ígneas o magmáticas (granito, basalto,...). Rocas sedimentarias (caliza, travertino,...). Rocas metamórficas (pizarra, mármol,...)

Condiciones de suministro y recepción

Marcado CE:

Obligatorio desde el 1 de agosto de 2007. Norma de aplicación: UNE-EN 771-6:2006. Especificaciones de piezas para fábricas de albañilería. Parte 6: Piezas de piedra natural.

Sistemas de evaluación de la conformidad: 2+ o 4.

Identificación: Se comprobará que la identificación del producto recibido se corresponde con las características exigidas por la normativa de obligado cumplimiento y, en su caso, por el proyecto o por la dirección facultativa.

Características reguladas que pueden estar especificadas, en función de los requisitos exigibles, para armaduras de junta de tendel para uso estructural:

- Dimensiones nominales y tolerancias.
- Denominación de acuerdo con la Norma EN 12440 (nombre tradicional, familia petrológica, color típico y lugar de origen). El nombre petrológico de acuerdo con la Norma EN 12407.
- Resistencia a compresión media y las dimensiones y forma de la probeta ensayada.
En función del uso para los cuales el elemento es puesto en el mercado:
 - Resistencia a la compresión normalizada.
 - Resistencia a flexión media.
 - Resistencia a la adherencia a cortante.
 - Resistencia a la adherencia a flexión.

- e. Porosidad abierta.
- f. Densidad aparente.
- g. Durabilidad (resistencia al hielo/deshielo).
- h. Propiedades térmicas.

Distintivos de calidad:

Se comprobará que el producto ostenta los distintivos de calidad exigidos, en su caso, por el proyecto o por la dirección facultativa, que aseguren las características exigidas.

Ensayos: Se realizarán los ensayos exigidos por la normativa de obligado cumplimiento y, en su caso, por el proyecto o por la dirección facultativa. Ensayos regulados, según condiciones del marcado CE (normas UNE-EN) que pueden estar especificados:

- a. Dimensiones y tolerancias, ensayos según EN 772-16, EN 772-20 y EN 13373.
- b. Configuración, ensayos según EN 772-16.
- c. Densidad aparente, ensayos según EN 1936.
- d. Resistencia a la compresión, ensayos según EN 772-1.
- e. Resistencia a flexión, ensayos según EN 12372.
- f. Resistencia a la adherencia a flexión, ensayos según EN 1052-2.
- g. Resistencia a la adherencia a cortante, ensayos según EN 1052-3.
- h. Porosidad abierta, ensayos según EN 1936.
- i. Absorción de agua por capilaridad, ensayos según EN 772-11.
- j. Resistencia al hielo/deshielo, ensayos según EN 12371.
- k. Propiedades térmicas, ensayos según EN 1745.
- l. Reacción al fuego, ensayos según EN 13501.

LLAVES, AMARRES, COLGADORES, MÉNSULAS Y ÁNGULOS

Elementos para conectar fábricas de albañilería entre sí o para conectar fábricas de albañilería a otras partes de la obra y construcción, incluyendo muros, suelos, vigas y columnas.

Condiciones de suministro y recepción

Marcado CE: Obligatorio desde el 1 de febrero de 2005. Norma de aplicación: UNE-EN 845-1:2005. Especificaciones de componentes auxiliares para fábricas de albañilería. Parte 1: Llaves, amarres, colgadores, ménsulas y ángulos. Sistemas de evaluación de la conformidad: 3.

Identificación: Se comprobará que la identificación del producto recibido se corresponde con las características exigidas por la normativa de obligado cumplimiento y, en su caso, por el proyecto o por la dirección facultativa.

Características reguladas que pueden estar especificadas en función del tipo de elemento, según la tabla 1 de la cita norma:

- a. Referencia del material/revestimiento (1 ó 2).
- b. Dimensiones
- c. Capacidad de carga a tracción
- d. Capacidad de carga a compresión
- e. Capacidad de carga a cortante
- f. Capacidad de carga vertical
- g. Simetría o asimetría del componente
- h. Tolerancia a la pendiente del componente
- i. Tolerancia a movimiento y rango máximo
- j. Diseño del componente para evitar el paso del agua a través de la cámara
- k. Fuerza compresiva y tipos de piezas de fábrica y morteros, tamaño, número y situación de las fijaciones y cualquier instrucción de instalación o montaje
- l. Identidad del producto
- m. Mínimo grosor de la junta de mortero (cuando corresponda)
- n. Especificación de dispositivos de fijación no suministrados por el fabricante y no envasado con el producto

Distintivos de calidad: Se comprobará que el producto ostenta los distintivos de calidad exigidos, en su caso, por el proyecto o por la dirección facultativa, que aseguren las características exigidas.

Ensayos: Se realizarán los ensayos exigidos por la normativa de obligado cumplimiento y, en su caso, por el proyecto o por la dirección facultativa. Ensayos regulados que pueden estar especificados: Propiedades del material

- a. Dimensiones y desviaciones.
- b. Capacidad de carga a tracción, ensayos según EN 846-4, EN 846-5 y EN 846-6.
- c. Capacidad de carga a compresión, ensayos según EN 846-5 y EN 846-6.
- d. Capacidad de carga a cortante, ensayos según EN 846-7.
- e. Capacidad de carga de acuerdo al tipo de producto, ensayos según EN 846-8 y EN 846-10.
- f. Desplazamiento/deformación (cuando corresponda) de 1 mm ó 2 mm, especificada de acuerdo con el tipo de producto a un tercio del valor declarado de capacidad de carga media, ensayos según EN 846-4, EN 846-5, EN 846-6 y EN 846-8.

ARMADURAS DE TENDEL

Armaduras de tendel para su colocación en fábrica de albañilería para uso estructural y no estructural. Pueden ser: Malla de alambre soldado, formada por alambres longitudinales soldados a alambres transversales o a un alambre continuo diagonal Malla de alambre anudado, enroscando un alambre alrededor de un alambre longitudinal. Malla de metal expandido, formada al expandir una malla de acero, en la que se han practicado unos cortes previamente.

Los materiales de la armadura pueden ser: acero inoxidable, alambre de acero zincado, banda de acero, con los correspondientes revestimientos de protección.

Para uso no estructural es válida cualquier tipo de malla, pero para uso estructural han utilizarse mallas de alambre soldado, con un tamaño mínimo de los alambres de 3 mm.

Condiciones de suministro y recepción

Marcado CE: Obligatorio desde el 1 de febrero de 2005. Norma de aplicación: UNE-EN 845-3:2006. Especificaciones de componentes auxiliares para fábricas de albañilería. Parte 3: Armaduras de junta de tendel de mallas de acero. Sistemas de evaluación de la conformidad: 3.

Identificación: Se comprobará que la identificación del producto recibido se corresponde con las características exigidas por la normativa de obligado cumplimiento y, en su caso, por el proyecto o por la dirección facultativa.

Características reguladas que pueden estar especificadas, en función de los requisitos exigibles, para armaduras de junta de tendel para uso estructural:

- a. Referencia del material/revestimiento.
- b. Clase de ductilidad, alta, normal o baja.
- c. Resistencia al corte de las soldaduras.
- d. Configuración, dimensiones y tolerancias
- e. Límite elástico característico de las alambres longitudinales y transversales en N/mm²
- f. Longitud de solape y adhesión

Características reguladas que pueden estar especificadas, en función de los requisitos exigibles, para armaduras de junta de tendel para uso no estructural:

- a. Referencia del material/revestimiento.
- b. Configuración, dimensiones y tolerancias
- c. Límite elástico característico de las alambres y bandas de acero en N/mm²
- d. Longitud de solape y adhesión

Distintivos de calidad: Se comprobará que el producto ostenta los distintivos de calidad exigidos, en su caso, por el proyecto o por la dirección facultativa, que aseguren las características exigidas.

Ensayos: Se realizarán los ensayos exigidos por la normativa de obligado cumplimiento y, en su caso, por el proyecto o por la dirección facultativa. Ensayos regulados, según condiciones del marcado CE (normas UNE-EN) que pueden estar especificados:

- a. Dimensiones y tolerancias.
- b. Límite elástico característico y ductilidad de los alambres longitudinales, ensayos según EN 10002 e ISO 10606.
- c. Límite elástico característico y ductilidad de los alambres transversales, ensayos según EN 10002 e ISO 10606.
- d. Resistencia a corte de las soldaduras, ensayos según EN 846-2.
- e. Adhesión, ensayos según EN 846-3.

PRODUCTOS AISLANTES TÉRMICOS PARA APLICACIONES EN LA EDIFICACIÓN

Productos manufacturados y norma de aplicación: Lana mineral (MW). UNE EN 13162:2002. Poliestireno expandido (EPS). UNE EN 13163:2002. Poliestireno extruido (XPS). UNE EN 13164:2002. Espuma rígida de poliuretano (PUR). UNE EN 13165:2002. Espuma fenólica (PF). UNE EN 13166:2002. Vidrio celular (CG). UNE EN 13167:2002. Lana de madera (WW). UNE EN 13168:2002. Perlita expandida (EPB). UNE EN 13169:2002. Corcho expandido (ICB). UNE EN 13170:2002. Fibra de madera (WF). UNE EN 13171:2002.

Para la recepción de esta familia de productos es aplicable la exigencia del sistema del marcado CE, con el sistema de evaluación de la conformidad correspondiente en función del uso: Sistema 3: para cualquier uso. Sistema 1, 3 y 4: cuando su uso esté sujeto a reglamentaciones sobre reacción al fuego, de acuerdo con el siguiente:

- Clase (A1, A2, B, C)*: sistema 1.
- Clase (A1, A2, B, C)**, D, E: sistema 3.
- Clase (A1a E)***, F: sistema 4.

*** Productos o materiales para los que una etapa claramente identificable en el proceso de producción supone una mejora en la clasificación de reacción al fuego (por ejemplo la adición de retardadores de ignición o la limitación de material orgánico).

*** Productos o materiales no cubiertos por la nota (*).

*** Productos o materiales que no necesitan someterse a ensayo de reacción al fuego (por ejemplo productos o materiales de la clase A1 con arreglo a la decisión 96/603/CE, una vez enmendada).

Además, para estos productos es de aplicación el apartado 4, de la Sección HE-1 Limitación de la demanda energética, del Documento Básico DB-HE Ahorro de Energía del Código Técnico de la Edificación, en el que se especifica que: "Control de recepción en obra de productos:

1. En el Pliego de condiciones del proyecto se indicarán las condiciones particulares de control para la recepción de los productos que forman los cerramientos y particiones interiores de la envolvente térmica, incluyendo los ensayos necesarios para comprobar que los mismos reúnen las características exigidas en los apartados anteriores.
2. Debe comprobarse que los productos recibidos:
 - a) corresponden a los especificados en el Pliego de condiciones del proyecto;
 - b) disponen de la documentación exigida;
 - c) están caracterizados por las propiedades exigidas;
 - d) han sido ensayados, cuando así se establezca en el Pliego de condiciones o lo determine el director de la ejecución de la obra con el visto bueno de la dirección facultativa, con la frecuencia establecida.
3. En el control se seguirán los criterios indicados en el artículo 7.2 de la Parte I del CTE".

PRODUCTOS MANUFACTURADOS DE LANA MINERAL (MW)

Productos manufacturados de lana mineral, con o sin revestimiento, que se utilizan para el aislamiento térmico de los edificios. Los productos se fabrican en forma de fieltros, mantas, paneles o planchas.

Marcado CE: obligatorio desde el 13 de mayo de 2003. Norma de aplicación: UNE EN 13162:2002. Productos aislantes térmicos para aplicaciones en la edificación. Productos manufacturados de lana mineral (MW). Sistemas de evaluación de la conformidad: 1, 3 ó 4.

Identificación: Se comprobará que la identificación del producto recibido se corresponde con las características exigidas por la normativa de obligado cumplimiento y, en su caso, por el proyecto o por la dirección facultativa.

- a. Reacción al fuego: Euroclase.
- b. Conductividad térmica (W/mK).
- c. Resistencia térmica (m²K/W).

d. Espesor (mm).

e. Código de designación del producto: Abreviación de la lana mineral: MW. Norma del producto: EN 13162. Tolerancia sobre el espesor: Ti. Estabilidad dimensional a una temperatura especificada: DS(T+). Estabilidad dimensional a una temperatura y a un grado de humedad del aire especificados: DS(TH). Carga de compresión o resistencia a la compresión: CS(10/Y). Resistencia a la tracción perpendicular a la superficie: Tri. Carga puntual: PL(5). Absorción de agua en caso de inmersión de corta duración: WS. Absorción de agua en caso de inmersión de larga duración: WL(P). Factor de resistencia de difusión del vapor de agua: MU o Zi. Rigidez dinámica: SDi. Compresibilidad: CPI. Deformación en presencia de una carga de compresión: CC(1/12,y)Sc. Coeficiente de absorción del ruido práctico: API. Coeficiente de absorción del ruido ponderado: AWi. En el código de designación se incluirá la información anterior, excepto cuando no existan requisitos para las propiedades.

Ensayos: Resistencia térmica y conductividad térmica. Longitud y anchura. Espesor. Rectangularidad. Planeidad. Estabilidad dimensional. Resistencia a la tracción paralela a las caras. Reacción al fuego. Estabilidad dimensional a temperatura específica. Estabilidad dimensional a temperatura y humedad específicas. Tensión o resistencia a compresión. Resistencia a la tracción perpendicular a las caras. Carga puntual. Fluencia a compresión. Absorción de agua a corto plazo. Absorción de agua a largo plazo. Transmisión de vapor de agua. Rigidez dinámica. Reducción de espesor a largo plazo. Absorción acústica. Resistencia al flujo de aire. Emisión de sustancias peligrosas.

PRODUCTOS MANUFACTURADOS DE POLIESTIRENO EXPANDIDO (EPS)

Productos manufacturados de poliestireno expandido, con o sin revestimiento, que se utilizan para el aislamiento térmico de los edificios. Los productos se fabrican en forma de planchas, rollos u otros artículos prefabricados.

Marcado CE: Obligatorio desde el 13 de mayo de 2003. Norma de aplicación: UNE EN 13163:2002. Productos aislantes térmicos para aplicaciones en la edificación. Productos manufacturados de poliestireno expandido (EPS). Especificación. Sistemas de evaluación de la conformidad: 1, 3 ó 4.

Identificación: Se comprobará que la identificación del producto recibido se corresponde con las características exigidas por la normativa de obligado cumplimiento y, en su caso, por el proyecto o por la dirección facultativa.

- Reacción al fuego.
- Conductividad térmica (W/mK).
- Resistencia térmica (m²K/W).
- Espesor (mm).

e. Código de designación del producto:

Abreviación del poliestireno expandido: EPS. Norma del producto: EN 13163. Tolerancia en espesor: Ti. Tolerancia de longitud: Li. Tolerancia de anchura: Wi. Tolerancia de rectangularidad: Si. Tolerancia de Planeidad: Pi. Estabilidad dimensional a una temperatura y humedad específicas: DS(TH). Resistencia a flexión BSi. Tensión de compresión al 10% de deformación: CS(10). Estabilidad dimensional en condiciones de laboratorio: DS(N). Deformación bajo condiciones específicas de carga a compresión y temperatura: DLT(i)5. Resistencia a la tracción perpendicular a las caras: TRi. Fluencia a compresión CC(1,y)Sc. Absorción de agua a largo plazo: WL(T). Absorción de agua por difusión: WD(V). Factor de resistencia a la difusión de vapor de agua: MU. Rigidez dinámica: SDi. Compresibilidad: CPI. En el código de designación se incluirá la información anterior, excepto cuando no existan requisitos para las propiedades.

Ensayos: Resistencia térmica y conductividad térmica. Longitud y anchura. Espesor. Rectangularidad. Planeidad. Estabilidad dimensional bajo condiciones normales de laboratorio. Estabilidad dimensional bajo condiciones específicas de temperatura y humedad. Resistencia a flexión. Reacción al fuego. Estabilidad dimensional a temperatura y humedad específicas. Deformación bajo condiciones de carga de compresión y temperatura. Tensión de compresión al 10% de deformación. Resistencia a la tracción perpendicular a las caras. Fluencia a compresión. Absorción de agua a largo plazo por inmersión. Absorción de agua a largo plazo por difusión. Resistencia a la congelación-descongelación. Transmisión de vapor. Rigidez dinámica. Reducción de espesor a largo plazo. Densidad aparente. Emisión de sustancias peligrosas.

PRODUCTOS MANUFACTURADOS DE POLIESTIRENO EXTRUIDO (XPS)

Productos manufacturados de espuma poliestireno extruido, con o sin revestimiento o recubrimiento, que se utilizan para el aislamiento térmico de los edificios. Los productos se fabrican en forma de planchas, las cuales también son disponibles con cantos especiales y tratamiento de la superficie (machihembrado, media madera, etc.). Marcado CE: Obligatorio desde el 13 de mayo de 2003. Norma de aplicación: UNE EN 13164:2002. Productos aislantes térmicos para aplicaciones en la edificación. Productos manufacturados de poliestireno extruido (XPS). Especificación. Sistemas de evaluación de la conformidad: 1, 3 ó 4.

Identificación: Se comprobará que la identificación del producto recibido se corresponde con las características exigidas por la normativa de obligado cumplimiento y, en su caso, por el proyecto o por la dirección facultativa.

- Reacción al fuego.
- Conductividad térmica (W/mK).
- Resistencia térmica (m²K/W).
- Espesor (mm).

e. Código de designación del producto:

Abreviación del poliestireno extruido: XPS. Norma del producto: EN 13164. Tolerancia en espesor: Ti. Tensión de compresión o Resistencia a compresión CS (10/Y). Estabilidad dimensional a temperatura específica DS (T+). Estabilidad dimensional a temperatura y humedad específicas: DS(TH). Resistencia a la tracción perpendicular a las caras TRi. Fluencia a compresión CC(1,12,y)Sc. Carga puntual: PL(5). Absorción de agua a largo plazo por inmersión: WL(T). Absorción de agua a largo plazo por difusión: WD(V). Transmisión de vapor de agua. Resistencia a ciclos de congelación-deshielo: FTi. En el código de designación se incluirá la información anterior, excepto cuando no existan requisitos para las propiedades.

Ensayos: Resistencia térmica y conductividad térmica. Longitud y anchura. Espesor. Rectangularidad. Planeidad. Estabilidad dimensional bajo condiciones específicas de temperatura y humedad. Tensión de compresión o Resistencia a compresión. Reacción al fuego. Estabilidad dimensional a temperatura específica. Estabilidad dimensional a temperatura y humedad específicas. Deformación bajo condiciones de carga de compresión y temperatura. Tracción perpendicular a las caras. Fluencia a compresión. Carga puntual Absorción de agua a largo plazo por inmersión. Absorción de agua a largo plazo por difusión. Resistencia a ciclos de congelación-descongelación. Propiedades de transmisión de vapor de agua. Emisión de sustancias peligrosas.

PRODUCTOS MANUFACTURADOS DE ESPUMA RÍGIDA DE POLIURETANO (PUR)

Productos manufacturados de espuma rígida de poliuretano, con o sin caras rígidas o flexibles o revestimientos y con o sin refuerzo integral, que se utilizan para el aislamiento térmico de los edificios. El poliuretano (PUR) también incluye el poliisocianurato (PIR).

Marcado CE: Obligatorio desde el 13 de mayo de 2003. Norma de aplicación: UNE EN 13165:2002. Productos aislantes térmicos para aplicaciones en la edificación. Productos manufacturados de espuma rígida de poliuretano (PUR). Especificación. Sistemas de evaluación de la conformidad: 1, 3 ó 4.

Identificación: Se comprobará que la identificación del producto recibido se corresponde con las características exigidas por la normativa de obligado cumplimiento y, en su caso, por el proyecto o por la dirección facultativa.

- Reacción al fuego.
- Conductividad térmica (W/mK).
- Resistencia térmica (m²K/W).
- Espesor (mm).

e. Código de designación del producto:

Abreviación de la espuma rígida de poliuretano: PUR. Norma del producto: EN 13165. Tolerancia en espesor: Ti. Estabilidad dimensional a temperatura específica: DS (TH). Comportamiento bajo carga y temperatura: DLT(i)5. Tensión o resistencia a compresión: CS (10/Y). Fluencia a compresión: CC(1,12,y)Sc. Resistencia a la tracción perpendicular a las caras: TRi. Planeidad después de mojado por una cara: FWi. Absorción de agua a largo plazo: WL(T). Transmisión a largo plazo: MU o Zi. Coeficiente práctico de absorción acústica: API. Coeficiente ponderado de absorción acústica: AWi. En el código de designación se incluirá la información anterior, excepto cuando no existan requisitos para las propiedades.

Ensayos: Resistencia térmica y conductividad térmica. Longitud y anchura. Espesor. Rectangularidad. Planeidad. Estabilidad dimensional bajo condiciones específicas de temperatura y humedad. Tensión de compresión o resistencia a compresión. Reacción al fuego. Deformación bajo condiciones específicas de compresión y temperatura. Resistencia a la tracción perpendicular a las caras. Fluencia a compresión. Absorción de agua. Planeidad después de mojado por una cara. Transmisión de vapor de agua. Absorción acústica. Emisión de sustancias peligrosas. Contenido en celdas cerradas.

PRODUCTOS MANUFACTURADOS DE ESPUMA FENÓLICA (PF)

Productos manufacturados de espuma fenólica, con o sin revestimiento, que se utilizan para el aislamiento térmico de los edificios. Los productos se fabrican en forma de planchas y laminados.

Marcado CE: Obligatorio desde el 13 de mayo de 2003. Norma de aplicación: UNE EN 13166:2002. Productos aislantes térmicos para aplicaciones en la edificación. Productos manufacturados de espuma fenólica (PF). Especificación. Sistemas de evaluación de la conformidad: 1, 3 ó 4.

Identificación: Se comprobará que la identificación del producto recibido se corresponde con las características exigidas por la normativa de obligado cumplimiento y, en su caso, por el proyecto o por la dirección facultativa.

- Reacción al fuego.
- Conductividad térmica (W/mK).
- Resistencia térmica (m²K/W).
- Espesor (mm).

e. Código de designación del producto:

Abreviación de la espuma fenólica: PF. Norma del producto: EN 13166. Tolerancia en espesor: Ti. Estabilidad dimensional a temperatura específica: DS (T+). Estabilidad dimensional a temperatura y humedad específicas: DS(TH). Estabilidad dimensional a -20°C: DS (T-). Resistencia a compresión: CS (Y). Resistencia a tracción perpendicular a las caras TRi. Fluencia a compresión CC(1,12,y)Sc. Absorción de agua a corto plazo: WSi. Absorción de agua a largo plazo: WL(P). Transmisión de vapor de agua: MU o Z. Densidad aparente: DA. Contenido de células cerradas: CVER. En el código de designación se incluirá la información anterior, excepto cuando no existan requisitos para las propiedades.

Ensayos: Resistencia térmica y conductividad térmica. Longitud y anchura. Espesor. Rectangularidad. Planeidad. Estabilidad dimensional bajo condiciones constantes de laboratorio. Estabilidad dimensional bajo condiciones específicas de temperatura y humedad. Comportamiento a flexión. Reacción al fuego. Estabilidad dimensional a temperatura específica. Estabilidad dimensional bajo temperatura y humedad específicas. Estabilidad dimensional a -20 °C. Resistencia a compresión. Resistencia a la tracción perpendicular a las caras. Carga puntual. Fluencia a compresión. Absorción de agua a corto plazo. Absorción de agua a largo plazo. Transmisión de vapor de agua. Densidad aparente. Contenido de células cerradas. Emisión de sustancias peligrosas.

PRODUCTOS MANUFACTURADOS DE VIDRIO CELULAR (CG)

Productos manufacturados de vidrio celular, con o sin revestimiento, que se utilizan para el aislamiento térmico de los edificios. Los productos se fabrican en forma de planchas.

Marcado CE: Obligatorio desde el 13 de mayo de 2003. Norma de aplicación: UNE EN 13167:2002. Productos aislantes térmicos para aplicaciones en la edificación. Productos manufacturados de vidrio celular (CG). Especificación. Sistemas de evaluación de la conformidad: 1, 3 ó 4.

Identificación: Se comprobará que la identificación del producto recibido se corresponde con las características exigidas por la normativa de obligado cumplimiento y, en su caso, por el proyecto o por la dirección facultativa.

- Reacción al fuego.
- Conductividad térmica (W/mK).
- Resistencia térmica (m²K/W).
- Espesor (mm).

e. Código de designación del producto:

Abreviación del vidrio celular: CG. Norma del producto: EN 13167. Tolerancia en espesor: Ti. Estabilidad dimensional a temperatura específica DS (T+). Estabilidad dimensional a temperatura y humedad específicas: DS(TH). Tensión o resistencia a compresión: CS (Y). Resistencia a flexión: BSi. Resistencia a tracción paralela a las caras: TPI. Resistencia a tracción perpendicular a las caras: TRI. Carga puntual: PL(P). Absorción de agua a corto plazo: WSi. Absorción de agua a largo plazo: WL(P). Transmisión de vapor de agua: MU o Z. Fluencia a compresión: CC(1,12,y)Sc. Coeficiente práctico de absorción acústica: API. Coeficiente ponderado de absorción acústica: AWi. En el código de designación se incluirá la información anterior, excepto cuando no existan requisitos para las propiedades.

Ensayos: Resistencia térmica y conductividad térmica. Longitud y anchura. Espesor. Rectangularidad. Planeidad. Estabilidad dimensional bajo condiciones constantes y normales de laboratorio. Carga puntual. Reacción al fuego. Estabilidad dimensional a temperatura específica. Estabilidad dimensional en condiciones de temperatura y humedad específicas. Tensión o resistencia a compresión. Resistencia a flexión. Resistencia a tracción paralela a las caras. Resistencia a tracción perpendicular a las caras. Fluencia a compresión. Absorción de agua. Transmisión de vapor de agua. Absorción acústica. Emisión de sustancias peligrosas.

PRODUCTOS MANUFACTURADOS DE LANA DE MADERA (MW)

Productos manufacturados de lana de madera mineral, con o sin revestimiento, que se utilizan para el aislamiento térmico de los edificios. Los productos se fabrican en forma de paneles o planchas.

Marcado CE: Obligatorio desde el 13 de mayo de 2003. Norma de aplicación: UNE EN 13168:2002. Productos aislantes térmicos para aplicaciones en la edificación. Productos manufacturados de lana de madera (MW). Especificación. Sistemas de evaluación de la conformidad: 1, 3 ó 4.

Identificación: Se comprobará que la identificación del producto recibido se corresponde con las características exigidas por la normativa de obligado cumplimiento y, en su caso, por el proyecto o por la dirección facultativa.

- Reacción al fuego.
- Conductividad térmica (W/mK).
- Resistencia térmica (m²K/W).

d. Espesor (mm).

e. Código de designación del producto:

Abreviación de la lana de madera: WW ó WW-C. Norma del producto: EN 13168. Tolerancia en longitud: Li. Tolerancia en anchura: Wi. Tolerancia en espesor: Ti. Tolerancia en rectangularidad: Si. Tolerancia en planeidad: Pi. Tensión o resistencia a compresión CS (Y). Resistencia a flexión: BS+. Contenido en cloruros: Cl. Estabilidad dimensional a temperatura y humedad específicas: DS(T,H). Estabilidad dimensional en condiciones de carga específicas: DS(L). Carga puntual: PL(2). Absorción de agua a corto plazo: WSi. Resistencia a tracción perpendicular a las caras: TRi. Transmisión de vapor de agua: MU o Z. Fluencia a compresión: CC(i,1,2,y)σc. Coeficiente práctico de absorción acústica: APi. Coeficiente ponderado de absorción acústica: AWi. En el código de designación se incluirá la información anterior, excepto cuando no existan requisitos para las propiedades.

Ensayos: Resistencia térmica y conductividad térmica. Longitud y anchura. Espesor. Rectangularidad. Planeidad. Tensión o resistencia a compresión. Densidad, densidad superficial. Contenido en cloruros. Estabilidad dimensional en condiciones de temperatura y humedad específicas. Resistencia a tracción paralela a las caras. Reacción al fuego. Estabilidad dimensional en condiciones de presión y humedad específicas. Carga puntual. Resistencia a flexión. Transmisión de vapor de agua. Absorción de agua a corto plazo. Fluencia a compresión. Absorción acústica. Emisión de sustancias peligrosas. Resistencia a la carga. Resistencia al choque.

PRODUCTOS MANUFACTURADOS DE PERLITA EXPANDIDA (EPB)

Productos manufacturados de perlita expandida, con o sin revestimiento o recubrimiento, que se utilizan para el aislamiento térmico de los edificios. Los productos se fabrican en forma de planchas o aislamiento multicapa.

Marcado CE: Obligatorio desde el 13 de mayo de 2003. Norma de aplicación: UNE EN 13169:2002. Productos aislantes térmicos para aplicaciones en la edificación. Productos manufacturados de perlita expandida (EPB). Especificación. Sistemas de evaluación de la conformidad: 1, 3 ó 4.

Identificación: Se comprobará que la identificación del producto recibido se corresponde con las características exigidas por la normativa de obligado cumplimiento y, en su caso, por el proyecto o por la dirección facultativa.

- Reacción al fuego.
- Conductividad térmica (W/mK).
- Resistencia térmica (m²K/W).
- Espesor (mm).

e. Código de designación del producto:

Abreviación de panel de perlita expandida: EPB. Norma del producto: EN 13169. Resistencia a flexión: BS. Estabilidad dimensional a temperatura y humedad específicas: DS(H). Estabilidad dimensional a temperatura y humedad específicas: DS(T+50). Tensión o resistencia a compresión CS (10Y). Deformación bajo carga y temperatura: DLT(i)5. Resistencia a tracción perpendicular a las caras: TR. Absorción de agua a corto plazo por inmersión parcial: WSi. Absorción de agua a corto plazo por inmersión total: WS(T). Resistencia a flexión a luz constante: BS(250)i. Carga puntual: PL(2)i. Fluencia a compresión: CC(i,1,2,y)σc. Transmisión de vapor de agua: MU o Z. En el código de designación se incluirá la información anterior, excepto cuando no existan requisitos para las propiedades.

Ensayos: Resistencia térmica y conductividad térmica. Longitud y anchura. Espesor. Rectangularidad. Planeidad. Resistencia a flexión. Estabilidad dimensional en condiciones de temperatura y humedad específicas. Reacción al fuego. Estabilidad dimensional a temperatura y humedad específicas. Tensión o resistencia a compresión. Deformación bajo condiciones específicas de carga y temperatura. Tracción perpendicular a las caras. Absorción de agua a corto plazo por inmersión parcial. Absorción de agua a corto plazo por inmersión total. Resistencia a flexión a luz constante. Carga puntual. Fluencia a compresión. Transmisión de vapor de agua. Emisión de sustancias peligrosas.

PRODUCTOS MANUFACTURADOS DE CORCHO EXPANDIDO (ICB)

Productos manufacturados de corcho expandido, con o sin revestimiento o recubrimiento, que se utilizan para el aislamiento térmico de los edificios. Los productos se fabrican con granulado de corcho que se aglomera sin aglutinantes adicionales y que se suministran en forma de planchas sin recubrimientos.

Marcado CE: Obligatorio desde el 13 de mayo de 2003. Norma de aplicación: UNE EN 13170:2002. Productos aislantes térmicos para aplicaciones en la edificación. Productos manufacturados de corcho expandido (ICB). Especificación. Sistemas de evaluación de la conformidad: 1, 3 ó 4.

Identificación: Se comprobará que la identificación del producto recibido se corresponde con las características exigidas por la normativa de obligado cumplimiento y, en su caso, por el proyecto o por la dirección facultativa.

- Reacción al fuego.
- Conductividad térmica (W/mK).
- Resistencia térmica (m²K/W).
- Espesor (mm).

e. Código de designación del producto:

Abreviación del corcho expandido: ICB. Norma del producto: EN 13170. Tolerancia en espesor: Ti. Estabilidad dimensional a temperatura específica: DS(T+). Estabilidad dimensional a temperatura y humedad específicas: DS(TH). Tensión de compresión para una deformación del 10%: CS (10). Resistencia a tracción perpendicular a las caras: TRi. Carga puntual: PL(P)i. Fluencia a compresión: CC(i,1,2,y)σc. Absorción de agua a corto plazo: WS. Transmisión de vapor de agua: Zi. Rigidez dinámica: SDi. Compresibilidad: CPI. Coeficiente práctico de absorción acústica: APi. Coeficiente ponderado de absorción acústica: AWi. Resistencia al flujo de aire: AF.

En el código de designación se incluirá la información anterior, excepto cuando no existan requisitos para las propiedades.

Ensayos: Resistencia térmica y conductividad térmica. Longitud y anchura. Espesor. Rectangularidad. Planeidad. Estabilidad dimensional bajo condiciones normales de laboratorio. Estabilidad dimensional en condiciones específicas de temperatura y humedad. Comportamiento a flexión. Reacción al fuego. Contenido de humedad. Densidad aparente. Estabilidad dimensional a temperatura específica. Estabilidad dimensional a temperatura y humedad específicas. Deformación bajo carga de compresión. Esfuerzo de compresión al 10% de deformación. Tracción perpendicular a las caras. Carga puntual. Fluencia a compresión. Resistencia a cortante. Absorción de agua. Transmisión de vapor de agua. Rigidez dinámica. Espesor. Reducción de espesor a largo plazo. Absorción acústica. Resistencia al flujo de aire. Emisión de sustancias peligrosas.

PRODUCTOS MANUFACTURADOS DE FIBRA DE MADERA (WF)

Productos manufacturados de fibra de madera, con o sin revestimiento o recubrimiento, que se utilizan para el aislamiento térmico de los edificios. Los productos se fabrican en forma de rollos, mantas, fieltros, planchas o paneles. Marcado CE: Obligatorio desde el 13 de mayo de 2003. Norma de aplicación: UNE EN 13171:2002. Productos aislantes térmicos para aplicaciones en la edificación. Productos manufacturados de fibra de madera (WF). Especificación. Sistemas de evaluación de la conformidad: 1, 3 ó 4.

Identificación: Se comprobará que la identificación del producto recibido se corresponde con las características exigidas por la normativa de obligado cumplimiento y, en su caso, por el proyecto o por la dirección facultativa.

- Reacción al fuego.
- Conductividad térmica (W/mK).
- Resistencia térmica (m²K/W).
- Espesor (mm).

e. Código de identificación del producto:

Abreviación de la fibra de madera: WF. Norma del producto: EN 13171. Tolerancia en espesor: Ti. Estabilidad dimensional a temperatura específica: DS(T+). Estabilidad dimensional a temperatura y humedad específicas: DS(TH). Tensión o resistencia a compresión: CS (10Y). Resistencia a tracción perpendicular a las caras: TRi. Fluencia a compresión: CC(i,1,2,y)σc. Absorción de agua a largo plazo: WSi. Transmisión de vapor de agua: Zi. Rigidez dinámica: SDi. Compresibilidad: CPI. Coeficiente práctico de absorción acústica: APi. Coeficiente ponderado de absorción acústica: AWi. Resistencia al flujo de aire: AF.

En el código de designación se incluirá la información anterior, excepto cuando no existan requisitos para las propiedades.

Ensayos: Resistencia térmica y conductividad térmica. Longitud y anchura. Espesor. Rectangularidad. Planeidad. Estabilidad dimensional. Tracción perpendicular a las caras. Carga puntual. Fluencia a compresión. Absorción de agua. Transmisión de vapor de agua. Rigidez dinámica. Espesor. Reducción de espesor a largo plazo. Absorción acústica. Resistencia al flujo de aire. Densidad aparente. Emisión de sustancias peligrosas.

LÁMINAS FLEXIBLES PARA LA IMPERMEABILIZACIÓN

LÁMINAS BITUMINOSAS CON ARMADURA PARA IMPERMEABILIZACIÓN DE CUBIERTAS

Láminas flexibles bituminosas con armadura, cuyo uso previsto es la impermeabilización de cubiertas. Incluye láminas utilizadas como última capa, capas intermedias y capas inferiores. No incluye las láminas bituminosas con armadura utilizadas como láminas inferiores en cubiertas con elementos discontinuos.

Como sistema de impermeabilización se entiende el conjunto de una o más capas de láminas para la impermeabilización de cubiertas, colocadas y unidas, que tienen unas determinadas características de comportamiento lo que permite considerarlo como un todo.

Condiciones de suministro y recepción

Marcado CE: obligatorio desde el 1 de septiembre de 2006. Norma de aplicación: UNE-EN 13707:2005. Láminas flexibles para la impermeabilización. Láminas bituminosas con armadura para impermeabilización de cubiertas. Definiciones y características.

Sistemas de evaluación de la conformidad: 1 ó 2+, y en su caso, 3 ó 4 para las características de reacción al fuego y/o comportamiento a un fuego externo en función del uso previsto y nivel o clase:

Impermeabilización de cubiertas sujetas a reacción al fuego: - Clase (A1, A2, B, C)*: sistema 1. - Clase (A1, A2, B, C)*, D, E: sistema 3. - Clase F: sistema 4.

Comportamiento de la impermeabilización de cubiertas sujetas a un fuego externo: - pr EN 13501-5 para productos que requieren ensayo sistema 3. - Productos Clase F ROOF: sistema 4. Impermeabilización de cubiertas: sistema 2+ (por el requisito de estanqueidad).

* Productos o materiales para los que una etapa claramente identificable en el proceso de producción supone una mejora en la clasificación de reacción al fuego (por ejemplo la adición de retardadores de fuego o la limitación de material orgánica).

** Productos o materiales no contemplados por la nota (*)

Identificación: Se comprobará que la identificación del producto recibido se corresponde con las características exigidas por la normativa de obligado cumplimiento y, en su caso, por el proyecto o por la dirección facultativa.

- Anchura y longitud.
- Espesor o masa.
- Sustancias peligrosas y/o salud y seguridad y salud.

Características reguladas que pueden estar especificadas en función de los requisitos exigibles, relacionadas con los sistemas de impermeabilización siguientes: Sistemas multicapa sin protección superficial permanente. Láminas para aplicaciones monocapa. Láminas para cubierta ajardinada o bajo protección pesada.

- Defectos visibles (en todos los sistemas).
- Dimensiones (en todos los sistemas).
- Estanqueidad (en todos los sistemas).
- Comportamiento a un fuego externo (en sistemas multicapa sin protección superficial permanente y láminas para aplicaciones monocapa).
- Reacción al fuego (en todos los sistemas).
- Estanqueidad tras el estiramiento (sólo en láminas para aplicaciones monocapa fijadas mecánicamente).
- Resistencia al pelado (sólo en láminas para aplicaciones monocapa fijadas mecánicamente).
- Resistencia a la cizalladura (en láminas para aplicaciones monocapa y láminas para cubierta ajardinada o bajo protección pesada).
- Propiedades de vapor de agua (en todos los sistemas, determinación según norma En 1931 o valor de 20.000).
- Propiedades de tracción (en todos los sistemas).
- Resistencia al impacto (en láminas para aplicaciones monocapa y láminas para cubierta ajardinada o bajo protección pesada).
- Resistencia a una carga estática (en láminas para aplicaciones monocapa y láminas para cubierta ajardinada o bajo protección pesada).
- Resistencia al desgarro (por clavo) (en sistemas multicapa sin protección superficial permanente y láminas para aplicaciones monocapa, fijados mecánicamente).
- Resistencia a la penetración de raíces (sólo en láminas para cubierta ajardinada).
- Estabilidad dimensional (en todos los sistemas).
- Estabilidad de forma bajo cambios cíclicos de temperatura (sólo en láminas con protección superficial metálica).
- Flexibilidad a baja temperatura (en todos los sistemas).
- Resistencia a la fluencia a temperatura elevada (en todos los sistemas).
- Comportamiento al envejecimiento artificial (en sistemas multicapa sin protección superficial permanente y láminas para aplicaciones monocapa).
- Adhesión de gránulos (en sistemas multicapa sin protección superficial permanente y láminas para aplicaciones monocapa).

Distinguir de calidad: Se comprobará que el producto ostenta los distintivos de calidad exigidos, en su caso, por el proyecto o por la dirección facultativa, que aseguren las características exigidas.

Ensayos: Se realizarán los ensayos exigidos por la normativa de obligado cumplimiento y, en su caso, por el proyecto o por la dirección facultativa. Ensayos regulados que pueden estar especificados: Defectos visibles. Anchura y longitud. Rectitud. Espesor o masa por unidad de área. Estanqueidad. Comportamiento frente a un fuego externo. Reacción al fuego. Estanqueidad tras estiramiento a baja temperatura. Resistencia de juntas (resistencia al pelado). Resistencia de juntas (resistencia a la cizalladura). Propiedades de vapor de agua. Propiedades de tracción. Resistencia al desgarro (por clavo). Resistencia a la penetración de raíces. Estabilidad

dimensional. Estabilidad de forma bajo cambios cíclicos de temperatura. Flexibilidad a baja temperatura (plegabilidad). Resistencia a la fluencia a temperatura elevada. Comportamiento al envejecimiento artificial. Adhesión de gránulos.

LÁMINAS AUXILIARES PARA CUBIERTAS CON ELEMENTOS DISCONTINUOS

Láminas flexibles prefabricadas de plástico, betón, caucho y otros materiales adecuados, utilizadas como láminas auxiliares en cubiertas con pendiente con elementos discontinuos (por ejemplo, tejas, pizarras).

Condiciones de suministro y recepción

Marcado CE: obligatorio desde el 1 de enero de 2007. Norma de aplicación: UNE-EN 13859:2006. Láminas flexibles para la impermeabilización. Definiciones y características de las láminas auxiliares. Parte 1: Láminas auxiliares para cubiertas con elementos discontinuos. Sistemas de evaluación de la conformidad: 1 ó 3, el sistema 4 indica que no se requiere ensayo para la reacción al fuego en la clase F. Especificación del sistema en función del uso previsto y de la clase correspondiente: Capas de control de vapor de agua: sistema 3. Capas de control de vapor de agua sometidas a reglamentaciones de reacción al fuego:

- Clase (A1, A2, B, C)*: sistema 1.- Clase (A1, A2, B, C)**, D, E: sistema 3.- Clase F: sistema 4.

* Productos o materiales para los que una etapa claramente identificable en el proceso de producción supone una mejora en la clasificación de reacción al fuego (por ejemplo la adición de retardadores de fuego o la limitación de material orgánica).

** Productos o materiales no contemplados por la nota (*).

Identificación: Se comprobará que la identificación del producto recibido se corresponde con las características exigidas por la normativa de obligado cumplimiento y, en su caso, por el proyecto o por la dirección facultativa.

a. Anchura y longitud.

b. Espesor o masa.

c. Sustancias peligrosas y/o salud y seguridad y salud.

Características reguladas que pueden estar especificadas en función de los requisitos exigibles:

d. Reacción al fuego.

e. Resistencia a la penetración de agua: clase W1, W2, ó W3.

f. Propiedades de tracción.

g. Resistencia al desgarro.

h. Flexibilidad a bajas temperaturas.

i. Comportamiento al envejecimiento artificial: resistencia a la penetración de agua y resistencia a la tracción.

Distintivos de calidad: Se comprobará que el producto ostenta los distintivos de calidad exigidos, en su caso, por el proyecto o por la dirección facultativa, que aseguren las características exigidas.

Ensayos: Se realizarán los ensayos exigidos por la normativa de obligado cumplimiento y, en su caso, por el proyecto o por la dirección facultativa. Ensayos regulados que pueden estar especificados: Anchura y longitud. Rectitud. Reacción al fuego. Resistencia a la penetración de agua. Propiedades de transmisión de vapor de agua. Propiedades de tracción. Resistencia al desgarro. Estabilidad dimensional. Flexibilidad a bajas temperaturas. Comportamiento al envejecimiento artificial. Resistencia a la penetración de aire. Sustancias peligrosas.

CAPAS BASE PARA MUROS

Láminas flexibles prefabricadas de plástico, betón, caucho y otros materiales apropiados, utilizadas bajo los revestimientos exteriores de muros.

Condiciones de suministro y recepción

Marcado CE: obligatorio desde el 1 de septiembre de 2006. Norma de aplicación: UNE-EN 13859-2:2004. Láminas flexibles para la impermeabilización. Definiciones y características de las láminas auxiliares. Parte 2: Capas base para muros.

Sistemas de evaluación de la conformidad: 1 ó 3, el sistema 4 indica que no se requiere ensayo para la reacción al fuego en la clase F. Especificación del sistema en función del uso previsto y de la clase correspondiente:

Láminas auxiliares para muros: sistema 3. Láminas auxiliares para muros sometidas a reglamentaciones de reacción al fuego: - Clase (A1, A2, B, C)*: sistema 1. - Clase (A1, A2, B, C)**, D, E: sistema 3. - Clase F: sistema 4.

* Productos o materiales para los que una etapa claramente identificable en el proceso de producción supone una mejora en la clasificación de reacción al fuego (por ejemplo la adición de retardadores de fuego o la limitación de material orgánica).

** Productos o materiales no contemplados por la nota (*).

Identificación: Se comprobará que la identificación del producto recibido se corresponde con las características exigidas por la normativa de obligado cumplimiento y, en su caso, por el proyecto o por la dirección facultativa.

a. Anchura y longitud.

b. Espesor o masa.

c. Sustancias peligrosas y/o salud y seguridad y salud.

Características reguladas que pueden estar especificadas en función de los requisitos exigibles:

d. Reacción al fuego.

e. Resistencia a la penetración de agua: clase W1, W2, ó W3.

f. Propiedades de transmisión del vapor de agua.

g. Propiedades de tracción.

h. Resistencia al desgarro.

i. Flexibilidad a bajas temperaturas.

k. Comportamiento al envejecimiento artificial: resistencia a la penetración de agua y resistencia a la tracción.

Distintivos de calidad: Se comprobará que el producto ostenta los distintivos de calidad exigidos, en su caso, por el proyecto o por la dirección facultativa, que aseguren las características exigidas.

Ensayos: Se realizarán los ensayos exigidos por la normativa de obligado cumplimiento y, en su caso, por el proyecto o por la dirección facultativa. Ensayos regulados que pueden estar especificados: Anchura y longitud. Rectitud. Masa por unidad de área. Reacción al fuego. Resistencia a la penetración de agua. Propiedades de transmisión de vapor de agua. Resistencia a la penetración de aire. Propiedades de tracción. Resistencia al desgarro. Estabilidad dimensional. Flexibilidad a bajas temperaturas. Comportamiento al envejecimiento artificial. Sustancias peligrosas.

LÁMINAS PLÁSTICAS Y DE CAUCHO PARA IMPERMEABILIZACIÓN DE CUBIERTAS

Láminas plásticas y de caucho, incluidas las láminas fabricadas con sus mezclas y aleaciones (caucho termoplástico) para las que su uso previsto es la impermeabilización de cubiertas.

Como sistema de impermeabilización se entiende el conjunto de componentes de impermeabilización de la cubierta en su forma aplicada y unida que tiene unas ciertas prestaciones y que debe comprobarse como un todo.

En estas láminas se utilizan tres grupos de materiales sintéticos: plásticos, cauchos y cauchos termoplásticos. A continuación se nombran algunos materiales típicos para los grupos individuales, con su código normativo: **Plásticos:** Polietileno clorosulfonado, CSM o PE-CS; acetato de etil-etileno o terpolímero de acetato de etil-etileno, EEA; acetato de butil etileno, EBA; etileno, copolímero, betún, ECB o EBT; acetato de vinil etileno, EVAC; poliolefina flexible, FPP o PP-F; polietileno, PE; polietileno clorado, PE-C; poliisobutileno, PIB; polipropileno, PP; cloruro de polivinilo, PVC.

Cauchos: Caucho de butadieno, BR; caucho de cloropreno, CR; caucho de polietileno clorosulfonado, CSM; terpolímero de etileno, propileno y un dieno con una fracción residual no saturada de dieno en la cadena lateral, EPDM; caucho isobuteno-isopreno (caucho butílico), IIR; caucho acrilonitrilo-butadieno (caucho de nitrilo), NBR.

Cauchos termoplásticos: Aleaciones elastoméricas, EA; caucho de fundición procesable, MPR; estireno etileno butileno estireno, SEBS; elastómeros termoplásticos, no reticulados, TPE; elastómeros termoplásticos, reticulados, TPE-X; copolímeros SEBS, TPS o TPS-SEBS; caucho termoplástico vulcanizado, TPVER

Condiciones de suministro y recepción

Marcado CE: obligatorio desde el 1 de julio de 2007. Norma de aplicación: UNE-EN 13956:2006. Láminas flexibles para la impermeabilización. Láminas plásticas y de caucho para impermeabilización de cubiertas. Definiciones y características.

Sistemas de evaluación de la conformidad: 1 ó 2+, y en su caso, 3 ó 4 para las características de reacción al fuego y/o comportamiento a un fuego externo en función del uso previsto y nivel o clase:

Impermeabilización de cubiertas sujetas a reacción al fuego: - Clase (A1, A2, B, C)*: sistema 1. - Clase (A1, A2, B, C)**, D, E: sistema 3. - Clase F: sistema 4.

Comportamiento de la impermeabilización de cubiertas sujetas a un fuego externo: - pr EN 13501-5 para productos que requieren ensayo sistema 3. - Productos Clase F ROOF: sistema 4.

Impermeabilización de cubiertas: sistema 2+ (por el requisito de estanquidad).

* Productos o materiales para los que una etapa claramente identificable en el proceso de producción supone una mejora en la clasificación de reacción al fuego (por ejemplo la adición de retardadores de fuego o la limitación de material orgánica).

** Productos o materiales no contemplados por la nota (*).

Identificación: Se comprobará que la identificación del producto recibido se corresponde con las características exigidas por la normativa de obligado cumplimiento y, en su caso, por el proyecto o por la dirección facultativa.

a. Anchura y longitud.

b. Espesor o masa.

c. Sustancias peligrosas y/o salud y seguridad y salud.

Características reguladas que pueden estar especificadas en función de los requisitos exigibles, relacionadas con los sistemas de impermeabilización siguientes: Láminas expuestas, que podrán ir adheridas o fijadas mecánicamente. Láminas protegidas, bien con lastrado de grava bien en cubiertas ajardinadas, parking o similares.

a. Defectos visibles (en todos los sistemas).

b. Dimensiones, tolerancias y masa por unidad de superficie (en todos los sistemas).

c. Estanquidad (en todos los sistemas).

d. Comportamiento a un fuego externo (en el caso de láminas expuestas en función de los materiales y la normativa; en el caso de láminas protegidas, cuando la cubierta sea conforme con la Decisión de la Comisión 2000/533/CE).

e. Reacción al fuego (en todos los sistemas en función de los materiales o la normativa).

f. Resistencia al pelado de los solapes (en láminas expuestas).

g. Resistencia al cizallamiento de los solapes (en todos los sistemas).

h. Resistencia a la tracción (en todos los sistemas).

i. Alargamiento (en todos los sistemas).

j. Resistencia al impacto (en todos los sistemas).

k. Resistencia a una carga estática (en láminas protegidas).

l. Resistencia al desgarro (en láminas expuestas fijadas mecánicamente).

m. Resistencia a la penetración de raíces (sólo en láminas para cubierta ajardinada).

n. Estabilidad dimensional (en todos los sistemas).

o. Plegabilidad a baja temperatura (en todos los sistemas).

p. Exposición UV (1000 h) (en láminas expuestas).

q. Efectos de los productos químicos líquidos, incluyendo el agua (en todos los sistemas en función de los materiales y la normativa).

r. Resistencia al granizo (en láminas expuestas cuando lo requieran las condiciones climáticas).

s. Propiedades de transmisión de vapor de agua (en todos los sistemas en función de la normativa).

t. Resistencia al ozono (sólo para láminas de caucho en el caso de láminas expuestas o protegidas con agua).

u. Exposición al betún (en todos los sistemas en función de los materiales).

Distintivos de calidad: Se comprobará que el producto ostenta los distintivos de calidad exigidos, en su caso, por el proyecto o por la dirección facultativa, que aseguren las características exigidas.

Ensayos: Se realizarán los ensayos exigidos por la normativa de obligado cumplimiento y, en su caso, por el proyecto o por la dirección facultativa. Ensayos regulados que pueden estar especificados: Defectos visibles. Anchura y longitud. Rectitud. Planeidad. Masa por unidad de área. Espesor efectivo. Estanquidad al agua. Comportamiento frente a un fuego externo. Reacción al fuego. Resistencia al pelado de los solapes. Resistencia al cizallamiento de los solapes. Resistencia a la tracción. Alargamiento. Resistencia al impacto. Resistencia a una carga estática. Resistencia al desgarro. Resistencia a la penetración de raíces. Estabilidad dimensional. Plegabilidad a baja temperatura. Exposición UVER Efectos de los productos químicos líquidos, incluyendo el agua. Resistencia al granizo. Propiedades de transmisión de vapor de agua. Resistencia al ozono. Exposición al betún.

LÁMINAS BITUMINOSAS PARA EL CONTROL DE VAPOR DE AGUA

Láminas flexibles bituminosas con armadura cuyo uso previsto es el de láminas para el control del vapor de agua en la edificación.

Condiciones de suministro y recepción

Marcado CE: obligatorio desde el 1 de septiembre de 2006. Norma de aplicación: UNE-EN 13970:2004. Láminas flexibles para la impermeabilización. Láminas bituminosas para el control del vapor de agua. Definiciones y características. Sistemas de evaluación de la conformidad: 1 ó 3, el sistema 4 indica que no se requiere ensayo para la reacción al fuego en la clase F. Láminas para el control del vapor de agua sujetas a reglamentos de reacción al fuego: - Clase (A1, A2, B, C)*: sistema 1. - Clase (A1, A2, B, C)**: D, E: sistema 3. - Clase F: sistema 4.

* Productos o materiales para los que una etapa claramente identificable en el proceso de producción supone una mejora en la clasificación de reacción al fuego (por ejemplo la adición de retardadores de fuego o la limitación de material orgánico).

** Productos o materiales no contemplados por la nota (*)

Identificación: Se comprobará que la identificación del producto recibido se corresponde con las características exigidas por la normativa de obligado cumplimiento y, en su caso, por el proyecto o por la dirección facultativa.

- a. Anchura y longitud.
- b. Espesor o masa.
- c. Sustancias peligrosas y/o salud y seguridad y salud.

Características reguladas que pueden estar especificadas en función de los requisitos exigibles:

- a. Reacción al fuego.
- b. Estanquidad.
- c. Resistencia a la tracción.
- d. Resistencia al impacto.
- e. Resistencia de la junta.
- f. Flexibilidad a bajas temperaturas.
- g. Resistencia al desgarro.
- h. Durabilidad.
- i. Permeabilidad al vapor de agua.

Ensayos: Se realizarán los ensayos exigidos por la normativa de obligado cumplimiento y, en su caso, por el proyecto o por la dirección facultativa. Ensayos regulados que pueden estar especificados: Defectos visibles. Anchura y longitud. Rectitud. Espesor. Masa por unidad de área. Estanquidad. Resistencia al impacto. Durabilidad de la resistencia al vapor de agua frente al envejecimiento artificial. Durabilidad de la resistencia al vapor de agua frente a agentes químicos. Flexibilidad a bajas temperaturas. Resistencia al desgarro (por clavo). Resistencia de la junta. Resistencia al desgarro de vapor de agua. Propiedades de tracción. Reacción al fuego. Sustancias peligrosas.

VENTANAS Y PUERTAS PEATONALES EXTERIORES

Ventanas de maniobra manual o motorizada, balconeras y pantallas (conjunto de dos o más ventanas en un plano con o sin marcos separadores), para instalación en aberturas de muros verticales y ventanas de tejado para instalación en tejados inclinados completos con: herrajes, burletes, aberturas acristaladas con/sin persianas incorporadas, con/sin cajones de persiana, con/sin celosías.

Ventanas, de tejado, balconeras y pantallas (conjunto de dos o más puertas en un plano con o sin marcos separadores), maniobradas manualmente o motorizadas: completa o parcialmente acristaladas incluyendo cualquier tipo de relleno no transparente. Fijadas o parcialmente fijadas o operables con uno o más marcos (abisagrada, proyectante, pivotante, deslizante).

Puertas exteriores peatonales de maniobra manual o motorizadas con hojas planas o con paneles, completas con: tragaluces integrales, si los hubiera; partes adyacentes que están contenidas dentro de un marco único para inclusión en una apertura única si los hubiera.

Condiciones de suministro y recepción

Marcado CE: Obligatorio desde el 1 de febrero de 2009. Norma de aplicación: UNE EN 14351-1:2006. Ventanas y puertas peatonales exteriores. Norma de producto, características de prestación. Parte 1: Ventanas y puertas peatonales exteriores sin características de resistencia al fuego y/o control de humo. Sistema de evaluación de la conformidad:

Productos	Usos(s) previsto(s)	Niveles	Evaluación
Puertas y portones (con o sin herrajes relacionados)	Compartimentación de fuego/humo y en rutas de escape		1
	En rutas de escape		1
	Otros usos específicos declarados y/o usos sujetos a otros requisitos específicos, en particular ruido, energía, estanquidad y seguridad de uso.		3
	Para comunicación interna solamente		4
Ventanas (con o sin herraje relacionado)	Compartimentación de fuego/humo y en rutas de escape		1
	Cualquiera otra		3
Ventanas de tejado	Para usos sujetos a resistencia al fuego (por ejemplo, compartimentación de fuego)	Cualquiera	3
	Para usos sujetos a reglamentaciones de reacción al fuego	A1, A2, B, C	1
		A1, A2, B, C, D, E	3
		A1 o E, F	4
	Para usos que contribuyan a rigidizar la estructura de la cubierta		3
	Para usos distintos de los especificados anteriormente		3

Identificación: Se comprobará que la identificación del producto recibido se corresponde con las características exigidas por la normativa de obligado cumplimiento y, en su caso, por el proyecto o por la dirección facultativa. Características reguladas que pueden estar especificadas, en función de los requisitos exigibles:

Ventanas:

- a. Resistencia a la carga de viento. Clasificación / (Presión de ensayo Pa): 1/(400), 2/(800), 3/(1200), 4/(1600), 5/(2000), Exxx(>2000).
- b. Resistencia a la carga de viento. Clasificación / (Flecha del marco): A/(≤1/150), B/(≤1/200), C/(≤1/300).
- c. Resistencia a la carga de nieve y permanente. (Valor declarado del relleno. P.ej., tipo y espesor del vidrio).
- d. Reacción al fuego. (F, E, D, C, B, A2, A1)
- e. Comportamiento al fuego exterior.
- f. Estanquidad al agua (ventanas sin apantallar). Clasificación/ (Presión de ensayo Pa): 1A(0), 2A(50), 3A(100), 4A(150), 5A(200), 6A(250), 7A(300), 8A(450), 9A(600), Exxx(>600).
- g. Estanquidad al agua (ventanas apantalladas). Clasificación/ (Presión de ensayo Pa): 1B(0), 2B(50), 3B(100), 4B(150), 5B(200), 6B(250), 7B(300).
- h. Sustancias peligrosas. (Como se requiera por las reglamentaciones).
- i. Resistencia al impacto. (Altura de caída en mm). 200, 300, 450, 700, 950.
- j. Capacidad para soportar carga de los dispositivos de seguridad. (Valor umbral).
- k. Prestación acústica. Atenuación de sonido Rw (C,Ctr) (dB). (Valor declarado).
- l. Transmisión térmica. Uw (W/m2K). (Valor declarado).
- m. Propiedades de radiación. Factor solar g. (Valor declarado).
- n. Propiedades de radiación. Transmisión de luz (Ly). (Valor declarado).
- o. Permeabilidad al aire. Clasificación/ (Presión máx. de ensayo Pa) / (Permeabilidad de referencia al aire a 100 Pa (m³/hm² o m³/hm). 1/(150)/(50 o 12,50), 2/(300)/(27 o 6,75), 3/(600)/(9 o 2,25), 4/(600)/(3 o 0,75).
- p. Fuerza de maniobra. 1, 2.
- q. Resistencia mecánica. 1, 2, 3, 4.
- r. Ventilación. Exponente del flujo de aire (n). Características de flujo de aire (K). Proporciones de flujo de aire. (Valores declarados)
- s. Resistencia a la bala. FB1, FB2, FB3, FB4, FB5, FB6, FB7, FSG.
- t. Resistencia a la explosión (Tubo de impacto). EPR1, EPR2, EPR3, EPR4.
- u. Resistencia a la explosión (Ensayo al aire libre). EXR1, EXR2, EXR3, EXR4, EXR5.
- v. Resistencia a aperturas y cierres repetidos (Número de ciclos). 5000, 10000, 20000.
- w. Comportamiento entre climas diferentes.
- x. Resistencia a la efracción. 1, 2, 3, 4, 5, 6.

Puertas:

- a. Resistencia a la carga de viento. Clasificación / (Presión de ensayo Pa): 1/(400), 2/(800), 3/(1200), 4/(1600), 5/(2000), Exxx(>2000).
- b. Resistencia a la carga de viento. Clasificación / (Flecha del marco): A/(≤1/150), B/(≤1/200), C/(≤1/300).
- c. Estanquidad al agua (puertas sin apantallar). Clasificación/ (Presión de ensayo Pa): 1A(0), 2A(50), 3A(100), 4A(150), 5A(200), 6A(250), 7A(300), 8A(450), 9A(600), Exxx(>600).
- d. Estanquidad al agua (puertas apantalladas). Clasificación/ (Presión de ensayo Pa): 1B(0), 2B(50), 3B(100), 4B(150), 5B(200), 6B(250), 7B(300).
- e. Sustancias peligrosas. (Como se requiera por las reglamentaciones).
- f. Resistencia al impacto. (Altura de caída en mm). 200, 300, 450, 700, 950.
- g. Capacidad para soportar carga de los dispositivos de seguridad. (Valor umbral).
- h. Altura y anchura. (Valores declarados).
- i. Capacidad de desbloqueo.
- j. Prestación acústica. Atenuación de sonido Rw (C,Ctr) (dB). (Valor declarado).
- k. Transmisión térmica. Ud (W/m2K). (Valor declarado).
- l. Propiedades de radiación. Factor solar g. (Valor declarado).
- m. Propiedades de radiación. Transmisión de luz (Ly). (Valor declarado).
- n. Permeabilidad al aire. Clasificación/ (Presión máx. de ensayo Pa) / (Permeabilidad de referencia al aire a 100 Pa) m³/hm² o m³/hm. 1/(150)/(50 o 12,50), 2/(300)/(27 o 6,75), 3/(600)/(9 o 2,25), 4/(600)/(3 o 0,75).
- o. Fuerza de maniobra. 1, 2, 3, 4.
- p. Resistencia mecánica. 1, 2, 3, 4.
- q. Ventilación. Exponente del flujo de aire (n). Características de flujo de aire (K). Proporciones de flujo de aire. (Valores declarados)
- r. Resistencia a la bala. FB1, FB2, FB3, FB4, FB5, FB6, FB7, FSG.
- s. Resistencia a la explosión (Tubo de impacto). EPR1, EPR2, EPR3, EPR4.
- t. Resistencia a la explosión (Campo abierto). EXR1, EXR2, EXR3, EXR4, EXR5.
- u. Resistencia a aperturas y cierres repetidos (Número de ciclos). 5000, 10000, 20000, 50000, 100000, 200000, 500000, 1000000.

v. Comportamiento entre climas diferentes. (Deformación permisible). 1(x), 2(x), 3(x).

w. Resistencia a la efracción. 1, 2, 3, 4, 5, 6.

Puertas y ventanas:

- Información sobre almacenaje y transporte, si el fabricante no es responsable de la instalación del producto.
- Requisitos y técnicas de instalación (in situ), si el fabricante no es responsable de la instalación del producto.
- Mantenimiento y limpieza.
- Instrucciones de uso final incluyendo instrucciones sobre sustitución de componentes.
- Instrucciones de seguridad de uso.

Distintivos de calidad: Se comprobará que el producto ostenta los distintivos de calidad exigidos, en su caso, por el proyecto o por la dirección facultativa, que aseguren las características.

Ensayos: Hay características cuyos valores pueden cambiar si se modifica un cierto componente (herrajes, juntas de estanqueidad, material y perfil, acristalamiento), en cuyo caso debería llevarse a cabo un reensayo debido a modificaciones del producto. Se realizarán los ensayos exigidos por la normativa de obligado cumplimiento y, en su caso, por el proyecto o por la dirección facultativa. Ensayos regulados que pueden estar especificados: Resistencia a la carga de viento: Resistencia a la nieve y a la carga permanente. Reacción al fuego en ventanas de tejado. Comportamiento al fuego exterior en ventanas de tejado. Estanqueidad al agua. Sustancias peligrosas. Resistencia al impacto, en puertas y ventanas acopladas con vidrio u otro material fragmentario. Capacidad de soportar carga de los mecanismos de seguridad (p. ej. Topes de sujeción y reversibles, limitadores y dispositivos de fijación para limpieza). Altura y anchura de apertura de puertas y balconeras en mm. Capacidad de desbloqueo de los dispositivos de salida de emergencia y antipánico instalados en puertas exteriores. Prestaciones acústicas. Transmitancia térmica de puertas U_D y ventanas U_{WV} . Propiedades de radiación: transmitancia de energía solar total y transmitancia luminosa de los acristalamientos translúcidos. Permeabilidad al aire. Durabilidad: material de fabricación, recubrimiento y protección. Información sobre el mantenimiento y las partes reemplazables. Durabilidad de ciertas características (estanqueidad y permeabilidad al aire, transmitancia térmica, capacidad de desbloqueo, fuerzas de maniobra). Fuerzas de maniobra. Resistencia mecánica. Ventilación (dispositivos de transferencia de aire integrados en una ventana o puerta): características del flujo de aire, exponente de flujo, proporción de flujo del aire a presión diferencial de (4,8,10 y 20)Pa. Resistencia a la bala. Resistencia a la explosión (con tubo de impacto o ensayo al aire libre). Resistencia a aperturas y cierres repetidos. Comportamiento entre climas diferentes. Resistencia a la efracción. En puertas exteriores peatonales motorizadas: seguridad de uso, otros requisitos de los motores y componentes eléctricos/herrajes. En ventanas motorizadas: seguridad de uso de los motores y componentes eléctricos/herrajes.

VIDRIOS PARA LA CONSTRUCCIÓN

Productos en forma de placas planas, curvadas o conformadas, obtenidos por colada continua, laminación, estirado o flotado, de una masa amorfa de elementos vitrificables, fundentes y estabilizantes, que pueden ser coloreados o tratados para mejorar sus propiedades mecánicas, usados en construcción para acristalamiento de huecos. Los productos vítreos pueden tratarse según los métodos:

Recocido: una vez obtenido el vidrio por fusión de sus componentes, sale del horno y el recocido relaja las tensiones de enfriamiento.

Templado: una vez recocido el vidrio, se calienta hasta la plastificación y posterior enfriamiento consiguiendo propiedades mecánicas y fragmentación en trozos muy pequeños.

Termo endurecido: se le introduce una tensión superficial permanente de compresión mediante calentamiento/ enfriamiento consiguiendo aumentar su resistencia a las tensiones mecánicas y fragmentación en trozos muy pequeños.

Templado térmicamente: se le introduce una tensión superficial permanente de compresión mediante calentamiento/ enfriamiento consiguiendo aumentar su resistencia a las tensiones mecánicas y fragmentación en trozos muy pequeños y de bordes embotados.

Endurecido químicamente: proceso de cambio de iones, consiguiendo aumento de resistencia y fragmentación en trozos pequeños.

Condiciones de suministro y recepción

Marcado CE:

Vidrio incoloro de silicato sodocálcico. Marcado CE obligatorio desde 1 de septiembre de 2006. Norma de aplicación: Norma UNE EN 572-9:2004. Vidrio para la construcción. Productos básicos de vidrio. Vidrio de silicato sodocálcico. Parte 9: Evaluación de la conformidad/Norma de producto. Sistema de evaluación de la conformidad: 1/3/4.

Vidrio de capa. Marcado CE obligatorio desde 1 de septiembre de 2006. Norma UNE EN 1096-4:2004. Vidrio para la edificación. Vidrio de capa. Parte 4: Evaluación de la conformidad/Norma de producto. Sistema de evaluación de la conformidad: 1/3/4.

Unidades de vidrio aislante. Marcado CE obligatorio desde 1 de marzo de 2007. Norma UNE EN 1279-5:2005 Vidrio para la edificación. Unidades de vidrio aislante. Parte 5: Evaluación de la conformidad. Sistema de evaluación de la conformidad: 1/3/4.

Vidrio borosilicatado. Marcado CE obligatorio desde 1 de septiembre de 2006. Norma UNE EN 1748-1-2:2004. Vidrio para la edificación. Productos básicos especiales. Parte 1-2: Vidrio borosilicatado. Evaluación de la conformidad/Norma de producto. Sistema de evaluación de la conformidad: 1/3/4.

Vidrio de silicato sodocálcico termoendurecido. Marcado CE obligatorio desde 1 de septiembre de 2006. Norma UNE EN 1863-2:2004. Vidrio para la edificación. Vidrio de silicato sodocálcico termoendurecido. Parte 2: Evaluación de la conformidad/Norma de producto. Sistema de evaluación de la conformidad: 1/3/4.

Vidrio de silicato sodocálcico de seguridad templado térmicamente. Marcado CE obligatorio desde 1 de septiembre de 2006. Norma UNE EN 12150-2:2004. Vidrio para la edificación. Vidrio de silicato sodocálcico de seguridad templado térmicamente. Parte 2: Evaluación de la conformidad/Norma de producto. Sistema de evaluación de la conformidad: 1/3/4.

Vidrio de silicato sodocálcico endurecido químicamente. Marcado CE obligatorio desde 1 de septiembre de 2006. Norma UNE EN 12337-2:2004. Vidrio para la edificación. Vidrio de silicato sodocálcico endurecido químicamente. Parte 2: Evaluación de la conformidad/Norma de producto. Sistema de evaluación de la conformidad: 1/3/4.

Vidrio borosilicatado de seguridad templado térmicamente. Marcado CE obligatorio desde 1 de septiembre de 2006. Norma UNE EN 13024-2:2004. Vidrio para la edificación. Vidrio borosilicatado de seguridad templado térmicamente. Parte 2: Evaluación de la conformidad/Norma de producto. Sistema de evaluación de la conformidad: 1/3/4.

Productos de vidrio de silicato básico alcalinotérmico. Marcado CE obligatorio desde 1 de septiembre de 2006. Norma UNE EN 14178-2:2004. Vidrio para la edificación. Productos de vidrio de silicato básico alcalinotérmico. Parte 2: Evaluación de la conformidad/Norma de producto. Sistema de evaluación de la conformidad: 1/3/4.

Vidrio de seguridad de silicato sodocálcico templado en caliente. Marcado CE obligatorio desde 1 de marzo de 2007. Norma UNE EN 14179-2:2005. Vidrio para la edificación. Vidrio de seguridad de silicato sodocálcico templado en caliente. Parte 2: Evaluación de la conformidad/Norma de producto. Sistema de evaluación de la conformidad: 1/3/4.

Vidrio de seguridad de silicato alcalinotérmico endurecido en caliente. Marcado CE obligatorio desde 1 de junio de 2007. Norma UNE EN 14321-2:2005. Vidrio para la edificación. Vidrio de seguridad de silicato alcalinotérmico endurecido en caliente. Parte 2: Evaluación de la conformidad. Sistema de evaluación de la conformidad: 1/3/4.

Vidrio laminado y vidrio laminado de seguridad. Marcado CE obligatorio desde 1 de junio de 2006. Norma UNE EN 14449:2005/AC:2005. Vidrio para la edificación. Vidrio laminado y vidrio laminado de seguridad. Evaluación de la conformidad. Sistema de evaluación de la conformidad: 1/3/4.

Identificación: Se comprobará que la identificación del producto recibido se corresponde con las características exigidas por la normativa de obligado cumplimiento y, en su caso, por el proyecto o por la dirección facultativa. Características reguladas que pueden estar especificadas, en función de los requisitos exigibles:

Tipo de vidrio:

Vidrios básicos: Vidrio impreso armado: de silicato sodocálcico, plano, transparente, incoloro o coloreado, con malla de acero incorporada, de caras impresas o lisas. Vidrio pulido armado: obtenido a partir del vidrio impreso armado, de silicato sodocálcico, plano, transparente, incoloro, de caras paralelas y pulidas. Vidrio plano: de silicato sodocálcico, plano, transparente, incoloro o coloreado, obtenido por estirado continuo, caras pulidas al fuego. Vidrio impreso: de silicato sodocálcico, plano, transparente, que se obtiene por colada y laminación continuas. Vidrio "en U": vidrio de silicato sodocálcico, translúcido, incoloro o coloreado, que se obtiene por colada y laminación continuas y sometido a un proceso de formación de perfiles en "U" al que, en caso de ser armado, se le incorpora durante el proceso de fabricación una malla de acero soldada en todas sus intersecciones.

Vidrios básicos especiales: Vidrio borosilicatado: silicatado con un porcentaje de óxido de boro que le confiere alto nivel de resistencia al choque térmico, hidrolítico y a los ácidos muy alta. Vitrocerámica: vidrio formado por una fase cristalina y otra viscosa residual obtenido por los métodos habituales de fabricación de vidrios y sometido a un tratamiento térmico que transforma de forma controlada una parte del vidrio en una fase cristalina de grano fino que le dota de unas propiedades diferentes a las del vidrio del que procede.

Vidrios de capa: Vidrio básico, especial, tratado o laminado, en cuya superficie se ha depositado una o varias capas de materiales inorgánicos para modificar sus propiedades.

Vidrios laminados: Vidrio laminado: conjunto de una hoja de vidrio con una o más hojas de vidrio (básicos, especiales, de capa, tratados) y/ o hojas de acristalamientos plásticos unidos por capas o materiales que pegan o separan las hojas y pueden dar propiedades de resistencia al impacto, al fuego, etc.

Vidrio laminado de seguridad: conjunto de una hoja de vidrio con una o más hojas de vidrio (básicos, especiales, de capa, tratados) y/ o hojas de acristalamientos plásticos unidos por capas o materiales que aportan resistencia al impacto.

a. Coloración. Coloreado/ incoloro. (Basado en la Norma UNE 572-1:2005, que indica los valores de transmisión luminosa para considerar que un vidrio es incoloro).

b. Cifra uno o varios dígitos que indican el espesor, en mm, del vidrio.

c. 2 grupos de números unidos por el signo x que indican, en mm, la longitud y anchura nominales.

d. Símbolos que designan la clase de vidrio. Clase 1/ clase 2. (Basado en la Norma UNE-EN 572-4:1995, en función de los defectos y criterios de aceptación).

e. En vidrios impresos, referencia del dibujo del vidrio según la designación del fabricante.

f. En vidrios en "U": 3 grupos de cifras separados por una coma que indican, en mm, la anchura nominal, altura nominal del ala y longitud nominal del vidrio. Número que indica, en mm., Tipo de vidrio en "U", armado o sin armar.

g. Apertura de la malla del armado.

h. Método de obtención del vidrio: plano o flotado, estirado, laminado, moldeado.

i. Clase según el valor nominal del coeficiente de dilatación lineal. Clase 1/ clase2/ clase 3.

j. Letra mayúscula que indica la categoría del vidrio. Categoría A/ categoría B/ categoría C. (Basado en Norma UNE EN 1748-1:1998, criterios de aceptación).

k. Designación del sustrato vítreo. Plano. Estirado. Impreso armado. Perfilado. De seguridad templado térmicamente. Borosilicatado de seguridad templado térmicamente. Reforzado térmicamente. Borosilicatado reforzado térmicamente. Laminado. Laminado de seguridad.

l. En vidrios de capa. Según ubicación de la superficie recubierta del vidrio (interior exterior o indistintamente) y/o utilización. Referencia de la Norma UNE, para los requisitos exigibles al vidrio, según la clase.

m. Propiedades adicionales. Con propiedades de resistencia al fuego o resistente al fuego.

n. Propiedades generales: T_t (%) Transmisión luminosa. T_d (%) Transmisión luminosa difusa. T_e (%). Transmisión energética. R_{tE} . Reflexión luminosa exterior (%). R_{tI} . Reflexión luminosa interior (%). R_{tD} . Reflexión luminosa difusa. R_{eE} . Reflexión energética exterior (%). R_{eI} . Reflexión energética interior (%). A_{e0} . Absorción energética (%). $A_{e0,1}$. Absorción energética del vidrio exterior en doble acristalamiento (%). $A_{e0,2}$. Absorción energética del vidrio interior en doble acristalamiento (%). SC. Coeficiente de sombra. R_{WV} . Índice de atenuación acústica ponderado (dB). C. Término de adaptación acústica para el ruido rosa (dB). C_{tr} . Término de adaptación acústica para el ruido de tráfico (dB). R_A . Índice de atenuación acústica (ruido rosa) (dB). B. Reflectancia luminosa detectada en un ángulo de 60° medido a partir de la vertical (Glassgard 60°). g_L .

Factor solar (adimensional). U_{HVER} Transmitancia (W/m^2K)

Distintivos de calidad: Se comprobará que el producto ostenta los distintivos de calidad exigidos, en su caso, por el proyecto o por la dirección facultativa, que aseguren las características.

Ensayos: Se realizarán los ensayos exigidos por la normativa de obligado cumplimiento y, en su caso, por el proyecto o por la dirección facultativa. Ensayos regulados que pueden estar especificados: Clasificación de la resistencia al fuego de vidrios para la construcción. Determinación de la transmisión luminosa, de la transmisión solar directa, de la transmisión energética total y de la radiación ultravioleta T_{UV} de vidrios para la construcción. Propiedades generales físicas y mecánicas de vidrios para la construcción: Determinación de las dimensiones y del aspecto de los vidrios básicos de silicato sodocálcico para la construcción. Comprobación del aspecto de los vidrios de capa para construcción. Determinación de propiedades físicas y mecánicas de vidrios de capa para la construcción. Determinación de la resistencia a flexión de vidrios para la construcción. Comprobación de las dimensiones y del aspecto de vidrios borosilicatados para la construcción. Comprobación de las dimensiones y del aspecto de vitrocerámicas para la construcción. Comprobación de las dimensiones y del aspecto, y determinación de las propiedades físicas y mecánicas de vidrios de silicato sodocálcico de seguridad templado térmicamente para la construcción. Comprobación de las dimensiones y del aspecto, y determinación de las propiedades físicas de vidrios de silicato sodocálcico endurecido químicamente para la construcción. Determinación de la durabilidad de vidrios laminados para la construcción. Comprobación de las dimensiones de vidrios laminados para la construcción. Determinación de la emisividad de vidrios para la construcción.

BALDOSAS DE PIEDRA NATURAL PARA USO COMO PAVIMENTO EXTERIOR

Baldosas con acabado de la cara vista de diversas texturas para usos externos y acabado de calzadas, de anchura nominal superior a 150 mm y también generalmente dos veces superior al espesor.

Condiciones de suministro y recepción

Marcado CE: obligatorio desde el 1 de octubre de 2003. Norma de aplicación: UNE EN 1341:2002. Baldosas de piedra natural para uso como pavimento exterior. Requisitos y métodos de ensayo.

Sistema de evaluación de la conformidad: 4.

Identificación: Se comprobará que la identificación del producto recibido se corresponde con las características exigidas por la normativa de obligado cumplimiento y, en su caso, por el proyecto o por la dirección facultativa.

a. Descripción petrográfica de la piedra.

b. Descripción del tratamiento superficial de la cara vista: Partida (acabado obtenido por rotura) o texturaza (con apariencia modificada): fina (acabado superficial con diferencia menor o igual que 0,5 mm entre picos y depresiones, por ejemplo, pulido, apomazado o serrado), gruesa (acabado superficial con diferencia mayor que 2 mm entre picos y depresiones, por ejemplo, cancelado, abujardado, mecanizado, con chorro de arena o flameado).

c. Dimensiones: longitud, anchura y espesor o, en caso de formatos normalizados, anchura y espesor, en mm, y tolerancias dimensionales: de los lados de la cara vista: P1 o P2; de las diagonales de la cara vista: D1 o

- D2; del espesor: T0, T1 o T2.
d. Resistencia a la flexión (carga de rotura), en MPa.
e. Resistencia a la heladicidad: F0 (sin requisito) y F1 (no heladiza).
Características reguladas que pueden estar especificadas, en función de los requisitos exigibles: Resistencia a la abrasión, en mm de longitud de cuerda de huella. Resistencia al deslizamiento/ derrape de la baldosa, en n° USRVER. Absorción de agua, en %. Tratamiento superficial químico (si procede).

Distintivos de calidad: Se comprobará que el producto ostenta los distintivos de calidad exigidos, en su caso, por el proyecto o por la dirección facultativa, que avalen las características exigidas.

Ensayos: Se realizarán los ensayos exigidos por la normativa de obligado cumplimiento y, en su caso, por el proyecto o por la dirección facultativa. Ensayos regulados que pueden estar especificados: Dimensiones. Planicidad de la superficie. Resistencia al hielo/deshielo. Resistencia a la flexión. Resistencia a la abrasión. Resistencia al deslizamiento. Aspecto. Absorción de agua. Descripción petrográfica. Acabado superficial.

PLACAS DE PIEDRA NATURAL PARA REVESTIMIENTOS MURALES

Placa con acabado de la cara vista de diversas texturas para uso en revestimientos de muros y acabados de bóvedas interiores y exteriores, fijada a una estructura bien mecánicamente o por medio de un mortero o adhesivos.

Condiciones de suministro y recepción

Marco CE: obligatorio desde el 1 de julio de 2006. Norma de aplicación: UNE EN 1469:2005. Piedra natural. Placas para revestimientos murales. Requisitos. Sistema de evaluación de la conformidad: 3 ó 4.

Identificación: Se comprobará que la identificación del producto recibido se corresponde con las características exigidas por la normativa de obligado cumplimiento y, en su caso, por el proyecto o por la dirección facultativa.

- Características geométricas, requisitos para: espesor, planicidad, longitud y anchura, ángulos y formas especiales, localización de los anclajes. Dimensiones.
- Descripción petrográfica de la piedra. Apariencia visual.
- Resistencia a la flexión, en Mpa.
- Carga de rotura del anclaje, para piezas fijadas mecánicamente utilizando anclajes en las aristas.
- Reacción al fuego (clase).
- Densidad aparente y porosidad abierta.

Características reguladas que pueden estar especificadas, en función de los requisitos exigibles:

- Absorción de agua a presión atmosférica (si se solicita).
- Absorción de agua por capilaridad, en g/cm² (si se solicita).
- Resistencia a la heladicidad (en caso de requisitos reglamentarios).
- Resistencia al choque térmico (en caso de requisito reglamentario).
- Permeabilidad al vapor de agua (si se solicita).

Distintivos de calidad: Se comprobará que el producto ostenta los distintivos de calidad exigidos, en su caso, por el proyecto o por la dirección facultativa, que avalen las características exigidas.

Ensayos: Se realizarán los ensayos exigidos por la normativa de obligado cumplimiento y, en su caso, por el proyecto o por la dirección facultativa. Ensayos regulados que pueden estar especificados: Descripción petrográfica. Características geométricas. Apariencia visual. Resistencia a la flexión. Carga de rotura del anclaje. Absorción de agua a presión atmosférica. Reacción al fuego. Absorción de agua por capilaridad. Densidad aparente y porosidad abierta. Resistencia a la heladicidad. Resistencia al choque térmico. Permeabilidad al vapor de agua.

PLAQUETAS DE PIEDRA NATURAL

Pieza plana cuadrada o rectangular de dimensiones estándar, generalmente menor o igual que 610 mm y de espesor menor o igual que 12 mm, obtenida por corte o exfoliación, con acabado de la cara vista de diversas texturas para uso en revestimientos de pavimentos, escaleras y acabado de bóvedas.

Condiciones de suministro y recepción

Marco CE: obligatorio desde el 1 de septiembre de 2006. Norma de aplicación: UNE EN 12057:2005. Productos de piedra natural. Plaquetas. Requisitos. Sistema de evaluación de la conformidad: 3 ó 4.

Identificación: Se comprobará que la identificación del producto recibido se corresponde con las características exigidas por la normativa de obligado cumplimiento y, en su caso, por el proyecto o por la dirección facultativa. Características reguladas que pueden estar especificadas, en función de los requisitos exigibles:

- Dimensiones, planicidad y cuadrado.
- Acabado superficial.
- Descripción petrográfica de la piedra.
- Apariencia visual.
- Resistencia a la flexión, en Mpa.
- Absorción de agua a presión atmosférica.
- Reacción al fuego (clase).
- Densidad aparente, en kg/m³ y porosidad abierta, en %.

Características reguladas que pueden estar especificadas, en función de los requisitos exigibles:

- Resistencia a la adherencia.
- Absorción de agua por capilaridad (si se solicita).
- Resistencia a la heladicidad: F0 (sin requisito) y F1 (no heladiza).
- Resistencia al choque térmico (en caso de requisito reglamentario).
- Permeabilidad al vapor de agua, en kg/Pa.m.s (si se solicita).
- Resistencia a la abrasión.
- Resistencia al deslizamiento.
- Tactilidad (si se solicita o en caso de requisito reglamentario, sólo para plaquetas para pavimentos y escaleras).

Distintivos de calidad: Se comprobará que el producto ostenta los distintivos de calidad exigidos, en su caso, por el proyecto o por la dirección facultativa, que avalen las características exigidas.

Ensayos: Se realizarán los ensayos exigidos por la normativa de obligado cumplimiento y, en su caso, por el proyecto o por la dirección facultativa. Ensayos regulados que pueden estar especificados: Descripción petrográfica. Apariencia visual. Resistencia a la flexión. Absorción de agua a presión atmosférica. Reacción al fuego. Absorción de agua por capilaridad. Densidad aparente y porosidad abierta. Resistencia a la heladicidad. Resistencia al choque térmico. Permeabilidad al vapor de agua. Resistencia a la abrasión. Resistencia al deslizamiento. Tactilidad.

BALDOSAS DE PIEDRA NATURAL PARA PAVIMENTOS Y ESCALERAS

Baldosas planas de espesor mayor que 12 mm obtenida por corte o exfoliación con acabado de la cara vista de diversas texturas para uso en pavimentos y escaleras. Se colocan por medio de mortero, adhesivos u otros elementos de apoyo.

Condiciones de suministro y recepción

Marco CE: obligatorio desde el 1 de septiembre de 2006. Norma de aplicación: UNE EN 12058:2005. Productos de piedra natural. Baldosas para pavimento y escaleras. Requisitos.

Sistema de evaluación de la conformidad: 3 ó 4.

Identificación: Se comprobará que la identificación del producto recibido se corresponde con las características exigidas por la normativa de obligado cumplimiento y, en su caso, por el proyecto o por la dirección facultativa.

- Descripción petrográfica de la piedra.
- Descripción del tratamiento superficial de la cara vista: Partida o texturada: fina (acabado superficial con diferencia menor o igual que 0,5 mm entre picos y depresiones, por ejemplo, pulido, apomazado o serrado), gruesa (acabado superficial con diferencia mayor que 2 mm entre picos y depresiones, por ejemplo, cincelado, abujardado, mecanizado, con chorro de arena o flameado).
- Dimensiones: longitud, anchura y espesor o, en caso de formatos normalizados, anchura y espesor, en mm.
- Resistencia a la flexión, en Mpa.
- Reacción al fuego (clase).
- Densidad aparente, en kg/m³ y porosidad abierta, en % (en pavimentos y escaleras interiores).
- Absorción de agua a presión atmosférica.

Características reguladas que pueden estar especificadas, en función de los requisitos exigibles:

- Absorción de agua por capilaridad (si se solicita).
- Resistencia a la heladicidad: F0 (sin requisito) y F1 (no heladiza).
- Resistencia al choque térmico (en caso de requisito reglamentario).
- Permeabilidad al vapor de agua, en kg/Pa.m.s (si se solicita).
- Resistencia a la abrasión (excepto para zócalos y contrahuellas).
- Resistencia al deslizamiento/ derrape de la baldosa, en n° USRV (excepto para zócalos y contrahuellas).
- Tactilidad (si se solicita o en caso de requisito reglamentario, excepto para zócalos y contrahuellas).

Distintivos de calidad: Se comprobará que el producto ostenta los distintivos de calidad exigidos, en su caso, por el proyecto o por la dirección facultativa, que avalen las características exigidas.

Ensayos: Se realizarán los ensayos exigidos por la normativa de obligado cumplimiento y, en su caso, por el proyecto o por la dirección facultativa. Ensayos regulados que pueden estar especificados: Descripción petrográfica. Apariencia visual. Resistencia a la flexión. Absorción de agua a presión atmosférica. Reacción al fuego. Absorción de agua por capilaridad. Densidad aparente y porosidad abierta. Resistencia a la heladicidad. Resistencia al choque térmico. Permeabilidad al vapor de agua. Resistencia a la abrasión. Resistencia al deslizamiento. Tactilidad.

TEJAS Y PIEZAS DE HORMIGÓN

Tejas y piezas de hormigón (compuesto por una mezcla de cemento, áridos y agua, como materiales básicos pudiendo contener también pigmentos, adiciones y/o aditivos, y producido como consecuencia del endurecimiento de la pasta de cemento) para la ejecución de tejados inclinados y revestimiento interior y exterior de muros.

Condiciones de suministro y recepción

Marco CE: Marco CE obligatorio desde el 1 de septiembre de 2006. Norma de aplicación: UNE-EN 490:2005 Tejas y piezas de hormigón para tejados y revestimiento de muros. Especificaciones de producto. Sistema de evaluación de la conformidad: 3/4.

Identificación: Se comprobará que la identificación del producto recibido se corresponde con las características exigidas por la normativa de obligado cumplimiento y, en su caso, por el proyecto o por la dirección facultativa. TEJAS CON ENSAMBLE: T-EN 490-IL

- Altura de la onda, en mm.
- Tipo de sección: RF: tejas diseñadas de modo que la longitud de cuelgue varía regularmente en toda su anchura; IF: tejas diseñadas de modo que la longitud de cuelgue varía irregularmente en toda su anchura.
- Anchura efectiva de cubrición de una teja: C_w / Anchura efectiva medida sobre 10 tejas en posición cerrada: C_{wC} / Anchura efectiva medida sobre 10 tejas en posición estrada: C_{wd} / y la longitud de cuelgue de la teja: l1 (los grupos de cifras 1° y 4° son imprescindibles, mientras que los grupos 2° y 3° pueden no declararse).

d. Masa, en kg.

TEJAS SIN ENSAMBLE: T-EN 490-NL

- Altura de la onda, en mm.
- Tipo de sección: RF: tejas diseñadas de modo que la longitud de cuelgue varía regularmente en toda su anchura; IF: tejas diseñadas de modo que la longitud de cuelgue varía irregularmente en toda su anchura.
- Anchura efectiva de cubrición de una teja: C_w / Anchura efectiva medida sobre 10 tejas en posición cerrada: C_{wC} / Anchura efectiva medida sobre 10 tejas en posición estrada: C_{wd} / y la longitud de cuelgue de la teja: l1 (los grupos de cifras 1° y 4° son imprescindibles, mientras que los grupos 2° y 3° pueden no declararse).

d. Masa, en kg.

PIEZAS: F-EN 490

a. Tipo de pieza: R: de cubrera; VA: limahoya; H: alero; VT: de remate lateral; Texto: otros tipos.

b. Tipo de pieza dependiente de su misión en el conjunto: CO: piezas coordinadas (cuya misión es alinearse o ensamblar las tejas adyacentes, pudiendo ser sustituidas por éstas, p. ej. teja de remate lateral con ensamble, teja y media, etc.); NC: no coordinadas.

c. Dimensiones pertinentes, en mm x mm.

d. Masa, en kg.

Características reguladas que pueden estar especificadas, en función de los requisitos exigibles:

- Comportamiento frente al fuego exterior.

- b. Clase de reacción al fuego.
- c. Resistencia mecánica.
- d. Impermeabilidad al agua.
- e. Estabilidad dimensional.
- f. Durabilidad.

Distintivos de calidad: Se comprobará que el producto ostenta los distintivos de calidad exigidos, en su caso, por el proyecto o por la dirección facultativa, que aseguren las características exigidas.

Ensayos: Se realizarán los ensayos exigidos por la normativa de obligado cumplimiento y, en su caso, por el proyecto o por la dirección facultativa. Ensayos regulados que pueden estar especificados:

Longitud de cuélgue y perpendicularidad. Dimensiones de las piezas. Anchura efectiva. Planeidad. Masa. Resistencia a flexión transversal. Impermeabilidad. Resistencia al hielo-deshielo. Soporte por el tacón. Comportamiento frente al fuego. Sustancias peligrosas.

BALDOSAS DE HORMIGÓN

Baldosa o accesorio complementario con acabado de la cara vista de diversas texturas para uso en áreas pavimentadas sometidas a tráfico y en cubiertas que satisfaga las siguientes condiciones: longitud total $\leq 1,00$ m;
relación longitud total/ espesor > 4 .

Condiciones de suministro y recepción

Marcado CE: obligatorio desde el 1 de marzo de 2005. Norma de aplicación: UNE EN 1339:2004/AC:2006. Baldosas de hormigón. Especificaciones y métodos de ensayo. Sistema de evaluación de la conformidad: 4.

Identificación: Se comprobará que la identificación del producto recibido se corresponde con las características exigidas por la normativa de obligado cumplimiento y, en su caso, por el proyecto o por la dirección facultativa.

Dimensiones (longitud, anchura, espesor), en mm, y tolerancias, clase: N; P; R.

a. Clase de la ortogonalidad de la cara vista para baldosas con diagonal > 300 mm.; J; K; L

b. Clase resistente climática: A (sin requisito); B (absorción de agua ≤ 6 %); D (masa perdida después del ensayo de hielo-deshielo: valor medio $\leq 1,0$ kg/m²; valor individual $\leq 1,5$ kg/m²).

c. Clase resistente a la flexión: S (valor medio $\geq 3,5$ Mpa; valor individual $\geq 2,8$ Mpa); T (valor medio $\geq 4,0$ Mpa; valor individual $\geq 3,2$ Mpa); U (valor medio $\geq 5,0$ Mpa; valor individual $\geq 4,0$ Mpa).

d. Clase resistente al desgaste por abrasión: F (sin requisito); G (huella ≤ 26 mm; pérdida $\leq 26000/5000$ mm³/mm²); H (huella ≤ 23 mm; pérdida $\leq 20000/5000$ mm³/mm²); I (huella ≤ 20 mm; pérdida $\leq 18000/5000$ mm³/mm²)

e. Clase resistente a la carga de rotura: 30: 3T (valor medio $\geq 3,0$ kN; valor individual $\geq 2,4$ kN); 45: 4T (valor medio $\geq 4,5$ kN; valor individual $\geq 3,6$ kN); 70: 7T (valor medio $\geq 7,0$ kN; valor individual $\geq 5,6$ kN); 110: 11T (valor medio $\geq 11,0$ kN; valor individual $\geq 8,8$ kN); 140: 14T (valor medio $\geq 14,0$ kN; valor individual $\geq 11,2$ kN); 250: 25T (valor medio $\geq 25,0$ kN; valor individual $\geq 20,0$ kN); 300: 30T (valor medio $\geq 30,0$ kN; valor individual $\geq 24,0$ kN).

Características reguladas que pueden estar especificadas, en función de los requisitos exigibles:

a. Resistencia al deslizamiento/resbalamiento, según el CTE DB SU 1.

b. Reacción al fuego: clase A1 sin necesidad de ensayo

c. Conductividad térmica.

Distintivos de calidad: Se comprobará que el producto ostenta los distintivos de calidad exigidos, en su caso, por el proyecto o por la dirección facultativa, que avalen las características exigidas.

Ensayos: Se realizarán los ensayos exigidos por la normativa de obligado cumplimiento y, en su caso, por el proyecto o por la dirección facultativa. Ensayos regulados que pueden estar especificados: Características geométricas, de aspecto y forma. Características físicas y mecánicas: Resistencia climática. Resistencia a la flexión. Resistencia al desgaste por abrasión. Resistencia al deslizamiento/resbalamiento. Conductividad térmica.

BALDOSAS DE TERRAZO PARA INTERIORES

Baldosa con acabado de la cara vista de diversas texturas para uso exclusivo en interiores.

Condiciones de suministro y recepción

Las baldosas no presentarán depresiones, grietas ni exfoliaciones, en la cara vista, visibles desde una distancia de 2 m con luz natural diurna (está permitido el relleno permanente de huecos menores).

Marcado CE: obligatorio desde el 1 de junio de 2006. Norma de aplicación: UNE EN 13748-1:2005/A1 2005. Baldosas de terrazo. Parte 1: Baldosas de terrazo para uso interior.

Sistema de evaluación de la conformidad: 4.

Identificación: Se comprobará que la identificación del producto recibido se corresponde con las características exigidas por la normativa de obligado cumplimiento y, en su caso, por el proyecto o por la dirección facultativa.

a. Dimensiones (longitud, anchura, espesor), en mm.

b. Clase por espesor de la capa de huella de la baldosa (relacionada directamente por el tipo de pulido: en fábrica o in situ), Th: clase I (baldosas con capa de huella de espesor ≥ 4 mm), clase II (baldosas con capa de huella de espesor ≥ 8 mm).

c. Las baldosas de clase Th I no admitirán pulido tras su colocación.

d. Las baldosas de clase Th II podrán pulirse tras su colocación.

e. Clase resistente a la carga de rotura: 1: BL I (sin requisito); 2: BL II (superficie de la baldosa ≤ 1100 cm², valor individual $\geq 2,5$ kN); 3: BL III (superficie de la baldosa > 1100 cm², valor individual $\geq 3,0$ kN).

f. Las baldosas de clase BL I deberán colocarse sobre una cama de mortero sobre una base rígida.

Características reguladas que pueden estar especificadas, en función de los requisitos exigibles:

a. Absorción total de agua, en %.

b. Absorción de agua por capilaridad, en g/cm².

c. Resistencia a la flexión, en Mpa.

d. Resistencia al desgaste por abrasión.

e. Resistencia al deslizamiento/resbalamiento, según el CTE DB SU 1.

f. Reacción al fuego: clase A1 sin necesidad de ensayo

g. Conductividad térmica.

Distintivos de calidad: Se comprobará que el producto ostenta los distintivos de calidad exigidos, en su caso, por el proyecto o por la dirección facultativa, que avalen las características exigidas.

Ensayos: Se realizarán los ensayos exigidos por la normativa de obligado cumplimiento y, en su caso, por el proyecto o por la dirección facultativa. Ensayos regulados que pueden estar especificados: Características geométricas, de aspecto y forma. Características físicas y mecánicas: Resistencia a la carga de rotura. Absorción total de agua. Absorción de agua por capilaridad. Resistencia a la flexión. Resistencia al desgaste por abrasión. Resistencia al deslizamiento/resbalamiento. Conductividad térmica.

BALDOSAS DE TERRAZO PARA EXTERIORES

Baldosa con acabado de la cara vista de diversas texturas para uso en exteriores (incluso en cubiertas) en áreas peatonales donde el aspecto decorativo es el predominante (p. e. paseos, terrazas, centros comerciales, etc.)

Condiciones de suministro y recepción

Las baldosas no presentarán depresiones, grietas ni exfoliaciones, en la cara vista, visibles desde una distancia de 2 m con luz natural diurna (está permitido el relleno permanente de huecos menores).

Marcado CE: obligatorio desde el 1 de abril de 2006. Norma de aplicación: UNE EN 13748-2:2005. Baldosas de terrazo. Parte 2: Baldosas de terrazo para uso exterior. Sistema de evaluación de la conformidad: 4.

Identificación: Se comprobará que la identificación del producto recibido se corresponde con las características exigidas por la normativa de obligado cumplimiento y, en su caso, por el proyecto o por la dirección facultativa.

a. Dimensiones (longitud, anchura, espesor), en mm.

b. Clase por espesor de la capa de huella de la baldosa (relacionada directamente por el tipo de pulido: en fábrica o in situ), Th: clase I (baldosas con capa de huella de espesor ≥ 4 mm), clase II (baldosas con capa de huella de espesor ≥ 8 mm). Las baldosas de clase Th I no admitirán pulido tras su colocación. Las baldosas de clase Th II podrán pulirse tras su colocación.

c. Clase resistente a la flexión: ST (valor medio $\geq 3,5$ Mpa; valor individual $\geq 2,8$ Mpa); TT (valor medio $\geq 4,0$ Mpa; valor individual $\geq 3,2$ Mpa); UT (valor medio $\geq 5,0$ Mpa; valor individual $\geq 4,0$ Mpa).

d. Clase resistente a la carga de rotura: 30: 3T (valor medio $\geq 3,0$ kN; valor individual $\geq 2,4$ kN); 45: 4T (valor medio $\geq 4,5$ kN; valor individual $\geq 3,6$ kN); 70: 7T (valor medio $\geq 7,0$ kN; valor individual $\geq 5,6$ kN); 110: 11T (valor medio $\geq 11,0$ kN; valor individual $\geq 8,8$ kN); 140: 14T (valor medio $\geq 14,0$ kN; valor individual $\geq 11,2$ kN); 250: 25T (valor medio $\geq 25,0$ kN; valor individual $\geq 20,0$ kN); 300: 30T (valor medio $\geq 30,0$ kN; valor individual $\geq 24,0$ kN).

e. Clase resistente al desgaste por abrasión: F (sin requisito); G (huella ≤ 26 mm; pérdida $\leq 26/50$ cm³/cm²); H (huella ≤ 23 mm; pérdida $\leq 20/50$ cm³/cm²); I (huella ≤ 20 mm; pérdida $\leq 18/50$ cm³/cm²)

f. Clase resistente climática: A (sin requisito); B (absorción de agua ≤ 6 %); D (masa perdida después del ensayo de hielo-deshielo: valor medio $\leq 1,0$ kg/m²; valor individual $\leq 1,5$ kg/m²).

Características reguladas que pueden estar especificadas, en función de los requisitos exigibles:

a. Resistencia al deslizamiento/resbalamiento, según el CTE DB SU 1.

b. Reacción al fuego: clase A1 sin necesidad de ensayo

c. Conductividad térmica.

Distintivos de calidad: Se comprobará que el producto ostenta los distintivos de calidad exigidos, en su caso, por el proyecto o por la dirección facultativa, que avalen las características exigidas.

Ensayos: Se realizarán los ensayos exigidos por la normativa de obligado cumplimiento y, en su caso, por el proyecto o por la dirección facultativa. Ensayos regulados que pueden estar especificados: Características geométricas, de aspecto y forma. Características físicas y mecánicas: Resistencia a la carga de rotura. Resistencia climática. Resistencia a la flexión. Resistencia al desgaste por abrasión. Resistencia al deslizamiento/resbalamiento. Conductividad térmica.

TEJAS Y PIEZAS AUXILIARES DE ARCILLA COCIDA

Elementos de recubrimiento para colocación discontinua sobre tejados inclinados y revestimiento interior y exterior de muros, que se obtienen por conformación (extrusión y/o prensado), secado y cocción, de una pasta arcillosa que puede contener aditivos y que pueden estar recubiertos total o parcialmente de engobe o esmalte.

Tipos: Teja con encaje lateral y de cabeza: teja que tiene un dispositivo de encaje lateral y un dispositivo de encaje transversal simple o múltiple. Teja con solo encaje lateral: teja que tiene un dispositivo de encaje lateral y carece de dispositivo de encaje transversal, lo que permite obtener valores variables de recubrimiento. Teja plana sin encaje: teja que no tiene ningún dispositivo de encaje y puede presentar ligeros nervios longitudinales y/o transversales. Teja de solape: teja que está perfilada en forma de S y no contiene ningún dispositivo de encaje. Teja curva: teja que tiene forma de canalón con bordes paralelos o convergentes y un diseño que permite obtener valores variables de solape de cabeza. Piezas especiales: elementos destinados a completar y/o complementar las tejas utilizadas en la cubierta con diseño y dimensiones compatibles con ellas.

Condiciones de suministro y recepción

Marcado CE: Marcado CE obligatorio desde el 1 de febrero de 2007. Norma de aplicación: UNE-EN 1304:2006. Tejas de arcilla cocida para colocación discontinua. Definiciones y especificaciones de producto. Sistema de evaluación de la conformidad: 3/4.

Identificación: Se comprobará que la identificación del producto recibido se corresponde con las características exigidas por la normativa de obligado cumplimiento y, en su caso, por el proyecto o por la dirección facultativa. TEJA CON ENCAJE LATERAL Y DE CABEZA Y TEJA CON SOLO ENCAJE LATERAL:

a. Designación, se definen dos clases: mixta o plana.

b. Dimensiones nominales (longitud y anchura), en mm.

c. Impermeabilidad, se definen dos categorías: 1 (factor medio de impermeabilidad $\leq 0,5$ cm³/cm²/día o coeficiente medio de impermeabilidad $\leq 0,8$) ó 2 (factor medio de impermeabilidad $\leq 0,8$ cm³/cm²/día o coeficiente medio de impermeabilidad $\leq 0,925$).

d. Tipo de ensayo a la helada en función del país donde se vayan a utilizar: A (Bélgica, Luxemburgo y Holanda), B (Alemania, Austria, Finlandia, Islandia, Noruega, Suecia y Suiza), C (España, Francia, Grecia, Italia y Portugal), D (Dinamarca, Irlanda y Reino Unido).

TEJA PLANA SIN ENCAJE Y TEJA DE SOLAPE:

a. Dimensiones nominales (longitud y anchura), en mm.

b. Impermeabilidad, se definen dos categorías: 1 (factor medio de impermeabilidad $\leq 0,5$ cm³/cm²/día o coeficiente medio de impermeabilidad $\leq 0,8$) ó 2 (factor medio de impermeabilidad $\leq 0,8$ cm³/cm²/día o coeficiente medio de impermeabilidad $\leq 0,925$).

c. Tipo de ensayo a la helada en función del país donde se vayan a utilizar: A (Bélgica, Luxemburgo y Holanda), B (Alemania, Austria, Finlandia, Islandia, Noruega, Suecia y Suiza), C (España, Francia, Grecia, Italia y Portugal), D (Dinamarca, Irlanda y Reino Unido).

TEJA CURVA:

a. Dimensiones nominales (longitud), en mm.

b. Impermeabilidad, se definen dos categorías: 1 (factor medio de impermeabilidad $\leq 0,5$ cm³/cm²/día o coeficiente medio de impermeabilidad $\leq 0,8$) ó 2 (factor medio de impermeabilidad $\leq 0,8$ cm³/cm²/día o

coeficiente medio de impermeabilidad $\leq 0,925$).

- c. Tipo de ensayo a la helada en función del país donde se vayan a utilizar: A (Bélgica, Luxemburgo y Holanda), B (Alemania, Austria, Finlandia, Islandia, Noruega, Suecia y Suiza), C (España, Francia, Grecia, Italia y Portugal), D (Dinamarca, Irlanda y Reino Unido).

Características reguladas que pueden estar especificadas, en función de los requisitos exigibles:

- Resistencia mecánica.
- Comportamiento frente al fuego exterior.
- Clase de reacción al fuego.
- Emisión de sustancias peligrosas.

Distintivos de calidad: Se comprobará que el producto ostenta los distintivos de calidad exigidos, en su caso, por el proyecto o por la dirección facultativa, que aseguren las características exigidas.

Ensayos: Se realizarán los ensayos exigidos por la normativa de obligado cumplimiento y, en su caso, por el proyecto o por la dirección facultativa. Ensayos regulados que pueden estar especificados: Características estructurales. Regularidad de la forma. Rectitud (control de flecha). Dimensiones. Impermeabilidad. Resistencia a flexión. Resistencia a la helada. Comportamiento al fuego exterior. Reacción al fuego.

ADHESIVOS PARA BALDOSAS CERAMICAS

Se definen distintos tipos de adhesivos según la naturaleza química de los conglomerantes. Adhesivos cementosos (C): Mezcla de conglomerantes hidráulicos, cargas minerales y aditivos orgánicos, que sólo tiene que mezclarse con agua o adición líquida justo antes de su uso. Adhesivos en dispersión (D): mezcla de conglomerantes orgánicos en forma de polímero en dispersión acuosa, aditivos orgánicos y cargas minerales, que se presenta lista para su uso. Adhesivos de resinas reactivas (R): mezcla de resinas sintéticas, aditivos orgánicos y cargas minerales cuyo endurecimiento resulta de una reacción química. Están disponibles en forma de uno o más componentes.

Condiciones de suministro y recepción

Marcado CE: Marcado CE obligatorio desde el 1 de abril de 2004. Norma de aplicación: UNE EN 12004. Adhesivos para baldosas cerámicas. Definiciones y especificaciones. Sistemas de evaluación de la conformidad: 3.

Identificación: Se comprobará que la identificación del producto recibido se corresponde con las características exigidas por la normativa de obligado cumplimiento y, en su caso, por el proyecto o por la dirección facultativa. Características reguladas que pueden estar especificadas, en función de los requisitos exigibles: Tipo de adhesivo según la naturaleza química de sus conglomerantes y sus características opcionales. Tipos de adhesivos: cementosos (C), en dispersión (D), de resinas reactivas ®. Según sus características opcionales: adhesivo normal (1), adhesivo mejorado (2), adhesivo de fraguado rápido (F), adhesivo con deslizamiento reducido (T), adhesivo con tiempo abierto prolongado (E).

- Adherencia
- Durabilidad: acción de envejecimiento con calor, acción de humedad con agua, ciclo de hielo/deshielo.
- Ataque químico.
- Tiempo de conservación.
- Tiempo de reposo o maduración.
- Vida útil.
- Tiempo abierto.
- Capacidad humectante.
- Deslizamiento.
- Tiempo de ajuste.
- Capacidad de adherencia.
- Deformabilidad.
- Deformación transversal.

Distintivos de calidad: Se comprobará que el producto ostenta los distintivos de calidad exigidos, en su caso, por el proyecto o por la dirección facultativa, que avalen las características exigidas.

Ensayos: Se realizarán los ensayos exigidos por la normativa de obligado cumplimiento y, en su caso, por el proyecto o por la dirección facultativa. Ensayos regulados que pueden estar especificados: Tiempo abierto. Deslizamiento. Resistencia a la tracción. Adherencia inicial. Resistencia a la azalladura. Deformación transversal. Resistencia química. Capacidad humectante.

Almacenamiento y manipulación (criterios de uso, conservación y mantenimiento)

Se almacenarán en local cubierto, seco y ventilado. Su tiempo de conservación es de aproximadamente un año desde su fabricación.

BALDOSAS CERAMICAS

Placas de poco espesor fabricadas con arcillas y/o otras materias primas inorgánicas, generalmente utilizadas como revestimiento de suelos y paredes, moldeadas por extrusión o por prensado. Las baldosas pueden ser esmaltadas o no esmaltadas y son incombustibles e inalterables a la luz.

Condiciones de suministro y recepción

Marcado. Las baldosas cerámicas y/o su embalaje deben ser marcados con: Marca comercial del fabricante o fabricación propia. Marca de primera calidad Tipo de baldosa, con medidas nominales y medidas de fabricación. Código de la baldosa. Tipo de superficie: esmaltada o no esmaltada.

Marcado CE: Obligatorio desde el 1 de diciembre de 2005. Norma de aplicación: UNE EN 14411. Baldosas cerámicas. Definiciones, clasificación, características y marcado. Sistema de evaluación de conformidad: Sistema 3 o 4.

Identificación: Se comprobará que la identificación del producto recibido se corresponde con las características exigidas por la normativa de obligado cumplimiento y, en su caso, por el proyecto o por la dirección facultativa. Características reguladas que pueden estar especificadas, en función de los requisitos exigibles:

- Tipo de baldosa: a.1 Definidos según el método de fabricación: método A, baldosas extruidas; método B, baldosas prensadas; método C, baldosas fabricadas por otros métodos. a.2 Definidos según su absorción de agua: baldosas con baja absorción de agua (Grupo I), baldosas con absorción de agua media (Grupo II), baldosa con elevada absorción de agua (Grupo III). a.3 Definidos según acabado superficial: esmaltadas (GL) o no esmaltadas (JGL).
- Dimensiones y aspectos superficiales: Longitud y anchura, espesor, rectitud de lados, ortogonalidad, plenitud de la superficie, aspecto superficial.
- Propiedades físicas: absorción de agua, carga de rotura, resistencia a flexión (N/mm²), resistencia a la abrasión, coeficiente de dilatación térmica lineal, resistencia al choque térmico, resistencia al cuarteo, resistencia a la helada, coeficiente de fricción.
- Además de las anteriores, para baldosas para suelos: dilatación por humedad, pequeñas diferencias de color y resistencia al impacto.
- Propiedades químicas: resistencia a las manchas, resistencia a productos químicos y emisión plomo y cadmio.

Distintivos de calidad: Se comprobará que el producto ostenta los distintivos de calidad exigidos, en su caso, por el proyecto o por la dirección facultativa, que avalen las características exigidas.

Ensayos: Se realizarán los ensayos exigidos por la normativa de obligado cumplimiento y, en su caso, por el proyecto o por la dirección facultativa. Ensayos regulados que pueden estar especificados:

Resistencia al impacto por medición del coeficiente de restitución. Dilatación térmica lineal. Resistencia al choque térmico. Dilatación por humedad. Resistencia a la helada. Resistencia química. Resistencia a manchas. Emisión de plomo y cadmio de las baldosas esmaltadas. Pequeñas diferencias de color.

SUELOS DE MADERA

Pavimentos interiores formados por el ensamblaje de elementos de madera, individuales, ensamblados o preensamblados, clavados o atornillados a una estructura primaria o adheridos o flotantes sobre una capa base. Tipos: Suelos de madera macizos: parqué con ranuras o lengüetas. Lamparqué macizo. Parque con sistema de interconexión. Tabla de parqué pre-ensamblada. Suelos de chapas de madera: Parqué multicapa. Suelo flotante.

Condiciones de suministro y recepción

Marcado CE: Obligatorio desde el 1 de marzo de 2008. Norma de aplicación: UNE EN 14342:2005. Suelos de madera. Características, evaluación de conformidad y marcado. Sistema de evaluación de la conformidad: 3/4.

Identificación: Se comprobará que la identificación del producto recibido se corresponde con las características exigidas por la normativa de obligado cumplimiento y, en su caso, por el proyecto o por la dirección facultativa. Características reguladas que pueden estar especificadas, en función de los requisitos exigibles:

- Clase de aspecto de la cara del parqué.
- 3 cifras de 2 a 3 dígitos unidas por el signo x que indican, en mm, las dimensiones de longitud x anchura x grosor, L x b x t, por este orden, del elemento para suelos de madera.
- Nombre comercial de la especie de madera.
- Definición del diseño, con carácter opcional.
- Tipo de colocación: Encolado. Clavado. Atornillado.
- Tipo de lamparqué. Sin definición. Grande. Tapiz. Gran formato.
- Tipo de parqué de interconexión: Elemento de parqué de recubrimiento. Bloque inglés.
- Tipo de tablero de recubrimiento: De partículas. OBS (de virutas orientadas). Contrachapados. De madera maciza. De fibras. De partículas aglomeradas con cemento.
- Stiga que indica la clase de servicio por la categoría de la carga derivada del uso: (A) Doméstico y residencial. (B) Oficinas. (C1) Reunión con mesas. (C2) Reunión con asientos fijos. (C3) Reunión sin obstáculos para el movimiento de personas. (C4) Realización de actividades físicas. (C5) Actividades susceptibles de sobrecarga. (D1) Comercios al por menor. (D2) Grandes almacenes.
- Tipo de junta perimetral y del adhesivo a utilizar.
- Contenido de humedad, en % y variaciones dimensionales derivadas de cambios de humedad.

En el embalaje llevará como mínimo las siguientes características: Tipo de elemento. Símbolo correspondiente

la clase. Dimensiones nominales del elemento y número de elementos. Superficie cubierta en m². Nombre comercial del producto, color y diseño. Designación según la Norma de aplicación. Referencia a la Norma de aplicación.

Distintivos de calidad: Se comprobará que el producto ostenta los distintivos de calidad exigidos, en su caso, por el proyecto o por la dirección facultativa, que aseguren las características.

Ensayos: Se realizarán los ensayos exigidos por la normativa de obligado cumplimiento y, en su caso, por el proyecto o por la dirección facultativa. Ensayos regulados que pueden estar especificados: Preparación de las probetas para ensayos físico-mecánicos de maderas. Determinación de la dureza de elementos para suelos de madera. Determinación de la estabilidad dimensional de suelos de madera tratados con productos protectores e hidrófugos. Determinación de la resistencia al choque de suelos de madera. Determinación de las variaciones por cambios de humedad en tableros derivados de la madera. Determinación de la resistencia a la humedad cíclica en tableros derivados de la madera. Determinación del contenido de humedad de tableros derivados de la madera. Determinación de las dimensiones de tableros derivados de la madera. Determinación de la escuadría y rectitud de tableros derivados de la madera. Determinación de las clases de riesgo de ataque biológico de tableros derivados de la madera. Determinación de las propiedades mecánicas de tableros derivados de la madera. Determinación de los valores característicos de las propiedades mecánicas y de la densidad de tableros derivados de la madera. Determinación de la resistencia a la humedad por cocción de tableros derivados de la madera. Determinación de las singularidades de elementos para suelos de madera. Determinación de las alteraciones biológicas de elementos para suelos de madera. Determinación de las propiedades de flexión de los elementos para suelos de madera. Determinación de la resistencia a la huella (Brinell) de los elementos para suelos de madera. Determinación de la estabilidad dimensional de los elementos para suelos de madera. Determinación de la humedad por secado de elementos para suelos de madera. Determinación de la humedad por resistencia eléctrica de elementos para suelos de madera. Determinación de las características geométricas de elementos para suelos de madera. Determinación de la elasticidad y la resistencia a la abrasión de los suelos de madera.

CEMENTOS COMUNES

Conglomerantes hidráulicos finamente molidos que, amasados con agua, forman una pasta que fragua y endurece por medio de reacciones y procesos de hidratación y que, una vez endurecidos, conservan su resistencia y estabilidad incluso bajo el agua. Los cementos conformes con la UNE EN 197-1, denominados cementos CEM, son capaces, cuando se dosifican y mezclan apropiadamente con agua y áridos de producir un hormigón o un mortero que conserve su trabajabilidad durante tiempo suficiente y alcanzar, al cabo de periodos definidos, los niveles especificados de resistencia y presentar también estabilidad de volumen a largo plazo.

Los 27 productos que integran la familia de cementos comunes y su designación es:

TIPOS PRINCIPALES	DESIGNACIÓN (TIPOS DE CEMENTOS COMUNES)	
CEM I: Cemento Portland	CEM I	
CEM II: Cementos Portland mixtos	Cemento Portland con escoria	CEM II/A-S
		CEM II/B-S
	Cemento Portland con humo de sílice	CEM II/A-D
	Cemento Portland con puzolana	CEM II/A-P

	Cemento Portland con ceniza volante	CEM II/B-P
		CEM II/A-Q
		CEM II/B-Q
		CEM II/A-V
		CEM II/B-V
		CEM II/A-W
	Cemento Portland con esquistos calcinados	CEM II/A-T
		CEM II/B-T
	Cemento Portland con caliza	CEM II/A-L
		CEM II/B-L
		CEM II/A-LL
		CEM II/B-LL
Cemento Portland mixto	CEM II/A-M	
	CEM II/B-M	
CEM III: Cementos con escorias de alto horno	CEM III/A	
	CEM III/B	
	CEM III/C	
CEM IV: Cementos puzolánicos	CEM IV/A	
	CEM IV/B	
CEM V: Cementos compuestos	CEM V/A	
	CEM V/B	

Condiciones de suministro y recepción

Marco CE: Obligatorio desde el 1 de abril de 2002. Norma de aplicación: UNE EN 197-1. Cemento. Parte 1: Composición, especificaciones y criterios de conformidad de los cementos comunes. Sistema de evaluación de la conformidad: 1+

Identificación: Los cementos CEM se identificarán al menos por el tipo, y por las cifras 32,5, 42,5 ó 52,5, que indican la clase de resistencia (ej., CEM I 42,5R). Para indicar la clase de resistencia inicial se añadirán las letras N o R, según corresponda. Cuando proceda, la denominación de bajo calor de hidratación. Puede llevar información adicional: límite en cloruros (%), límite de pérdida por calcinación de cenizas volantes (%), nomenclatura normalizada de aditivos. En caso de cemento ensacado, el marcado de conformidad CE, el número de identificación del organismo de certificación y la información adjunta, deben ir indicados en el saco o en la documentación comercial que lo acompaña (albaranes de entrega), o bien en una combinación de ambos. Si sólo parte de la información aparece en el saco, entonces, es conveniente que la información completa se incluya en la información comercial. En caso de cemento expedido a granel, dicha información debería ir recogida de alguna forma apropiada, en los documentos comerciales que lo acompañen. Se comprobará que la identificación del producto recibido se corresponde con las características exigidas por la normativa de obligado cumplimiento y, en su caso, por el proyecto o por la dirección facultativa. Características reguladas que pueden estar especificadas, en función de los requisitos exigibles:

a. Propiedades mecánicas (para todos los tipos de cemento): a.1. Resistencia mecánica a compresión normal (Mpa). A los 28 días. a.2. Resistencia mecánica a compresión inicial (Mpa). A los 2 ó 6 días.

b. Propiedades físicas (para todos los tipos de cemento): b.1. Tiempo de principio de fraguado (min) b.2. Estabilidad de volumen (expansión) (mm)

c. Propiedades químicas (para todos los tipos de cemento): c.1. Contenido de cloruros (%). c.2. Contenido de sulfato (% SO₃). c.3. Composición (% en masa de componentes principales – Clinker, escoria de horno alto, humo de sílice, puzolana natural, puzolana natural calcinada, cenizas volantes silíceas, cenizas volantes calcáreas, esquistos calcinados, caliza- y componentes minoritarios)

d. Propiedades químicas (para CEM I, CEM III): d.1. Pérdida por calcinación (% en masa del cemento final). d.2. Residuo insoluble (% en masa del cemento final. e. Propiedades químicas (para CEM IV): e.1. Puzolanicidad

Distintivos de calidad: Se comprobará que el producto ostenta los distintivos de calidad exigidos, en su caso, por el proyecto o por la dirección facultativa, que aseguren las características.

Ensayos: Se realizarán los ensayos exigidos por la normativa de obligado cumplimiento y, en su caso, por el proyecto o por la dirección facultativa. Ensayos regulados que pueden estar especificados: Resistencia normal. Resistencia inicial. Principio de fraguado. Estabilidad. Cloruros. Sulfatos. Composición. Pérdida por calcinación. Residuo insoluble. Puzolanicidad.

CALES PARA LA CONSTRUCCIÓN

Formas físicas (polvo, terrones, pastas o lechadas), en las que pueden aparecer el óxido de calcio y el de magnesio y/o el hidróxido de calcio y/o el de magnesio, utilizadas como conglomerantes para preparar morteros para fábricas y revestimientos, interiores y exteriores. Tipos:

Cales aéreas: constituidas principalmente por óxido o hidróxido de calcio que endurecen bajo el efecto del dióxido de carbono presente en el aire. Pueden ser:

Cales vivas (Q): producidas por la calcinación de caliza y/o dolomía, pudiendo ser calces cálcicas (CL) y calces dolomíticas (semihidratadas o totalmente hidratadas).

Cales hidratadas (S): calces aéreas, cálcicas o dolomíticas resultantes del apagado controlado de las calces vivas.

Cales hidráulicas naturales (NHL): producidas por la calcinación de calizas más o menos arcillosas o silíceas con reducción a polvo mediante apagado con o sin molienda, que fraguan y endurecen con el agua. Pueden ser: Calces hidráulicas naturales con adición de materiales (Z): pueden contener materiales hidráulicos o puzolánicos hasta un 20% en masa. Calces hidráulicas (HL): constituidas principalmente por hidróxido de calcio, silicatos de calcio y aluminatos de calcio, producidos por la mezcla de constituyentes adecuados.

Condiciones de suministro y recepción

Marco CE: Obligatorio desde el 1 de agosto de 2003. Norma de aplicación: UNE EN 459-1:2001. Calces para la construcción. Parte 1: Definiciones, especificaciones y criterios de conformidad. Sistema de evaluación de la conformidad: 2.

Identificación: Se comprobará que la identificación del producto recibido se corresponde con las características exigidas por la normativa de obligado cumplimiento y, en su caso, por el proyecto o por la dirección facultativa. Características reguladas que pueden estar especificadas, en función de los requisitos exigibles:

a. Tipo de cal: cálcica (CL), dolomítica (DL), hidráulica natural (NHL), hidráulica artificial (HL).

b. Cifra de dos dígitos que indica el contenido de CaO+MgO de las calces aéreas cálcicas.

c. Cifra de dos dígitos que indica el contenido de CaO+MgO de las calces aéreas dolomíticas.

d. Letra mayúscula que indica el estado en que son suministradas las calces aéreas cálcicas.

e. Letra mayúscula que indica el estado en que son suministradas las calces aéreas dolomíticas.

f. Cifra que indica, en MPa, la resistencia a compresión mínima a 28 días de las calces aéreas hidráulicas.

g. Letra mayúscula Z en caso de contener adiciones de materiales hidráulicos o puzolánicos adecuados hasta un 20% de la masa de las calces hidráulicas naturales.

h. Tiempo de fraguado en calces hidráulicas.

i. Contenido en aire de calces hidráulicas.

j. Estabilidad de volumen.

k. Finura.

l. Penetración.

m. Durabilidad.

Distintivos de calidad: Se comprobará que el producto ostenta los distintivos de calidad exigidos, en su caso, por el proyecto o por la dirección facultativa, que aseguren las características.

Ensayos: Se realizarán los ensayos exigidos por la normativa de obligado cumplimiento y, en su caso, por el proyecto o por la dirección facultativa. Ensayos regulados que pueden estar especificados: En general, contenido de: CaO+MgO, MgO, Co₂, SO₃, cal libre (% de masa). En calces hidráulicas, resistencia a compresión a los 28 días (Mpa). En calces vivas, estabilidad después del apagado y rendimiento (dm³/10kg). En cal cálcica hidratada, dolomítica hidratada, en pasta, hidráulica e hidráulica natural: Finura (% de rechazo en masa). Agua libre (%). Estabilidad (mm). Penetración (mm). Contenido en aire (%). Tiempo de fraguado (h). Ensayos adicionales: Reactividad (en cal viva). Demanda de agua (ensayos de morteros). Retención de agua (ensayos de morteros). Densidad volumétrica aparente (kg/dm³). Finura (en cal viva). Blancura

ADITIVOS PARA HORMIGONES

Producto incorporado a los hormigones de consistencias normales en el momento del amasado en una cantidad ≤ 5%, en masa, del contenido de cemento en el hormigón con objeto de modificar las propiedades de la mezcla e estado fresco y/o endurecido.

Condiciones de suministro y recepción

Marco CE: Obligatorio desde el 1 de octubre de 2007. Norma de aplicación: UNE EN 934-2:2001/A2:2005. Aditivos para hormigones, morteros y pastas. Parte 2: Aditivos para hormigones. Definiciones, requisitos, conformidad, marcado y etiquetado. Sistema de evaluación de la conformidad: 2+.

Identificación: Se comprobará que la identificación del producto recibido se corresponde con las características exigidas por la normativa de obligado cumplimiento y, en su caso, por el proyecto o por la dirección facultativa. Características reguladas que pueden estar especificadas, en función de los requisitos exigibles:

a. Homogeneidad.

b. Color.

c. Componente activo.

d. Densidad relativa.

e. Extracto seco convencional.

f. Valor del PH.

g. Efecto sobre el tiempo de fraguado con la dosificación máxima recomendada.

h. Contenido en cloruros totales.

i. Contenido en cloruros solubles en agua.

j. Contenido en alcalinos.

k. Comportamiento a la corrosión.

l. Características de los huecos de aire en el hormigón endurecido (Factor de espaciado en el hormigón de ensayo ≤ 0,2 mm

m. Resistencia a la compresión a 28 días ≥ 75% respecto a la del hormigón testigo.

n. Contenido en aire del hormigón fresco. ≥ 2,5% en volumen por encima del volumen de aire del hormigón testigo y contenido total en aire 4% / 6%.

Distintivos de calidad: Se comprobará que el producto ostenta los distintivos de calidad exigidos, en su caso, por el proyecto o por la dirección facultativa, que aseguren las características.

Ensayos: Se realizarán los ensayos exigidos por la normativa de obligado cumplimiento y, en su caso, por el proyecto o por la dirección facultativa. Ensayos regulados que pueden estar especificados: Definición y composición de los hormigones y morteros de referencia para ensayos de aditivos para hormigón. Determinación del tiempo de fraguado de hormigones con aditivos. Determinación de la exudación del hormigón. Determinación de la absorción capilar del hormigón. Análisis infrarrojo de aditivos para hormigones. Determinación del extracto seco convencional de aditivos para hormigones. Determinación de las características de los huecos de aire en el hormigón endurecido. Determinación del contenido en alcalinos de aditivos para hormigones. Morteros de albañilería de referencia para ensayos de aditivos para morteros. Toma de muestras, control y evaluación de la conformidad, marcado y etiquetado, de aditivos para hormigones. Determinación de la pérdida de masa a 105° de aditivos sólidos para hormigones y morteros. Determinación de la pérdida por calcinación de aditivos para hormigones y morteros. Determinación del residuo insoluble en agua destilada de aditivos para hormigones y morteros. Determinación del contenido de agua no combinada de aditivos para hormigones y morteros. Determinación del contenido en halógenos totales de aditivos para hormigones y morteros. Determinación del contenido en compuestos de azufre de aditivos para hormigones y morteros. Determinación del contenido en reductores de aditivos para hormigones y morteros. Determinación del extracto seco convencional de aditivos líquidos para hormigones y morteros (método de la arena). Determinación de la densidad aparente de aditivos líquidos para hormigones y morteros. Determinación de la densidad aparente de aditivos sólidos para hormigones y morteros. Determinación del PH de los aditivos para hormigones y morteros. Determinación de la consistencia (método de la mesa de sacudidas) de fabricados con aditivos. Determinación del contenido en aire ocluido en fabricados con aditivos. Determinación de la pérdida de agua por evaporación en fabricados con aditivos.

MORTEROS PARA REVOCO Y ENLUCIDO

Morteros para revoco/enlucido hechos en fábrica (morteros industriales) a base de conglomerantes inorgánicos para exteriores (revocos) e interiores (enlucidos) utilizados en muros, techos, pilares y tabiques.

Condiciones de suministro y recepción

Marco CE: obligatorio desde el 1 de febrero de 2005. Norma de aplicación: UNE EN 998-2. Especificaciones de los morteros para albañilería. Parte 2: Morteros para albañilería. Sistema de evaluación de la conformidad: 4.

Identificación: Se comprobará que la identificación del producto recibido se corresponde con las características exigidas por la normativa de obligado cumplimiento y, en su caso, por el proyecto o por la dirección facultativa. Características reguladas que pueden estar especificadas, en función de los requisitos exigibles:

- Tipo de mortero: a.1. Definidos según el concepto: diseñados (por sus prestaciones) o prescritos (por sus proporciones). a.2. Definidos según sus propiedades y/o su utilización: mortero para revoco/enlucado para uso corriente (GP), para revoco/enlucado (LW), para revoco colado (CR), para revoco monocapa (mortero para juntas y capas finas (T) o mortero ligero (L). a.3. Definidos según el sistema de fabricación: mortero hecho en una fábrica (mortero industrial), mortero semiterminado hecho en una fábrica o mortero hecho en obra.
- Tiempo de utilización.
- Contenido en cloruros (para los morteros utilizados en albañilería armada): valor declarado (como una fracción en % en masa).
- Contenido en aire.
- Proporción de los componentes (para los morteros prescritos) y la resistencia a compresión o la clase de resistencia a compresión: proporciones de la mezcla en volumen o en peso.
- Resistencia a compresión o la clase de resistencia a compresión (para los morteros diseñados): valores declarados (N/mm^2) o clases: M1, M2,5, M5, M10, M15, M20, Md, donde d es una resistencia a compresión mayor que $25 N/mm^2$ declarada por el fabricante.
- Resistencia de unión (adhesión) (para los morteros diseñados destinados a ser utilizados en construcciones sometidas a requisitos estructurales): valor declarado de la resistencia inicial de cizallamiento (N/mm^2) medida o tabulada.
- Absorción de agua (para los morteros destinados a ser utilizados en construcciones exteriores y expuestas directamente a la intemperie): valor declarado en $[kg/(m^2 \cdot min)]^{0,5}$.
- Permeabilidad al vapor de agua (para los morteros destinados a ser utilizados en construcciones exteriores): valores tabulados declarados del coeficiente μ de difusión de vapor de agua.
- Densidad (para los morteros diseñados destinados a ser utilizados en construcciones sometidas a requisitos de aislamiento térmico).
- Conductividad térmica (para los morteros diseñados destinados a ser utilizados en construcciones sometidas a requisitos de aislamiento térmico): valor declarado o tabulado medido (W/mK).
- Durabilidad (resistencia a los ciclos de hielo/deshielo): valor declarado como pertinente, evaluación basada en función de las disposiciones en vigor en el lugar previsto de utilización.
- Tamaño máximo de los áridos (para los morteros para juntas y capas finas): no será mayor que 2 mm.
- Tiempo abierto o tiempo de corrección (para los morteros para juntas y capas finas).
- Reacción frente al fuego (para los morteros destinados a ser utilizados en construcciones sometidas a requisitos frente al fuego): euroclases declaradas (A1 a F).

Distintivos de calidad: Se comprobará que el producto ostenta los distintivos de calidad exigidos, en su caso, por el proyecto o por la dirección facultativa, que avalen las características exigidas.

Ensayos: Se realizarán los ensayos exigidos por la normativa de obligado cumplimiento y, en su caso, por el proyecto o por la dirección facultativa. Ensayos regulados que pueden estar especificados: Propiedades del mortero fresco: Tiempo de utilización. Contenido en cloruros. Contenido en aire. Tiempo abierto o tiempo de corrección (para los morteros para juntas y capas finas). Dimensiones de los áridos (para los morteros para juntas y capas finas). Propiedades del mortero endurecido: Resistencia a compresión. Resistencia de unión (adhesión). Absorción de agua. Permeabilidad al vapor de agua. Densidad. Conductividad térmica. Durabilidad.

MORTEROS PARA ALBAÑILERÍA

Morteros para albañilería hechos en fábrica (morteros industriales) utilizados en muros, pilares y tabiques de albañilería, para su trabazón y rejuntado.

Condiciones de suministro y recepción

Marcado CE: obligatorio desde el 1 de febrero de 2005. Norma de aplicación: UNE EN 998-2:2004. Especificaciones de los morteros para albañilería. Parte 2: Morteros para albañilería. Sistemas de evaluación de la conformidad: 2+ para morteros industriales diseñados, 6 4 para morteros industriales prescritos.

Identificación: Se comprobará que la identificación del producto recibido se corresponde con las características exigidas por la normativa de obligado cumplimiento y, en su caso, por el proyecto o por la dirección facultativa. Características reguladas que pueden estar especificadas, en función de los requisitos exigibles:

- Tipo de mortero: Definidos según el concepto: prediseñados (por sus prestaciones) o prescritos (por sus proporciones). Definidos según sus propiedades y/o su utilización: mortero para uso corriente (G), mortero para juntas y capas finas (T) o mortero ligero (L). Definidos según el sistema de fabricación: mortero hecho en una fábrica (mortero industrial), mortero semiterminado hecho en una fábrica, mortero predosificado, mortero premezclado de cal y arena o mortero hecho en obra.
- Tiempo de utilización.
- Contenido en cloruros (para los morteros utilizados en albañilería armada): valor declarado (como una fracción en % en masa).
- Contenido en aire.
- Proporción de los componentes (para los morteros prescritos) y la resistencia a compresión o la clase de resistencia a compresión: proporciones de la mezcla en volumen o en peso.
- Resistencia a compresión o la clase de resistencia a compresión (para los morteros diseñados): valores declarados (N/mm^2) o categorías.
- Resistencia de unión (adhesión) (para los morteros diseñados destinados a ser utilizados en construcciones sometidas a requisitos estructurales): valor declarado de la resistencia inicial de cizallamiento (N/mm^2) medida o tabulada.
- Absorción de agua (para los morteros destinados a ser utilizados en construcciones exteriores): valor declarado en $[kg/(m^2 \cdot min)]^{0,5}$.
- Permeabilidad al vapor de agua (para los morteros destinados a ser utilizados en construcciones exteriores): valores tabulados declarados del coeficiente μ de difusión de vapor de agua.
- Densidad (para los morteros diseñados destinados a ser utilizados en construcciones sometidas a requisitos de aislamiento térmico).
- Conductividad térmica (para los morteros diseñados destinados a ser utilizados en construcciones sometidas a requisitos de aislamiento térmico): valor declarado o tabulado medido (W/mK).
- Durabilidad (resistencia a los ciclos de hielo/deshielo): valor declarado como pertinente, evaluación basada en función de las disposiciones en vigor en el lugar previsto de utilización.
- Tamaño máximo de los áridos (para los morteros para juntas y capas finas).
- Tiempo abierto o tiempo de corrección (para los morteros para juntas y capas finas).
- Reacción frente al fuego (para los morteros destinados a ser utilizados en construcciones sometidas a requisitos frente al fuego): euroclases declaradas (A1 a F).

Distintivos de calidad: Se comprobará que el producto ostenta los distintivos de calidad exigidos, en su caso, por el proyecto o por la dirección facultativa, que avalen las características exigidas.

Ensayos: Se realizarán los ensayos exigidos por la normativa de obligado cumplimiento y, en su caso, por el proyecto o por la dirección facultativa. Ensayos regulados que pueden estar especificados: Propiedades del mortero fresco: Tiempo de utilización. Contenido en cloruros. Contenido en aire. Tiempo abierto o tiempo de corrección (para los morteros para juntas y capas finas). Dimensiones de los áridos (para los morteros para juntas y capas finas). Propiedades del mortero endurecido: Resistencia a compresión. Resistencia de unión (adhesión). Absorción de agua. Permeabilidad al vapor de agua. Densidad. Conductividad térmica. Durabilidad.

ÁRIDOS PARA HORMIGÓN

Materiales granulares naturales (origen mineral, sólo sometidos a procesos mecánicos), artificiales (origen mineral procesados industrialmente que suponga modificaciones térmicas, etc.), reciclados (a partir de materiales inorgánicos previamente utilizados en la construcción), ó, sólo para áridos ligeros, subproductos industriales, (origen mineral procesados industrialmente y sometidos a procesos mecánicos), de tamaño comprendido entre 0 y 125 mm, utilizados en la fabricación de todo tipo de hormigones y en productos prefabricados de hormigón.

Condiciones de suministro y recepción

Marcado CE: Obligatorio desde el 1 de junio de 2004. Norma de aplicación: UNE EN 12620:2003/AC:2004. Áridos para hormigón. Sistema de evaluación de la conformidad: 2+/4.

Identificación: Se comprobará que la identificación del producto recibido se corresponde con las características exigidas por la normativa de obligado cumplimiento y, en su caso, por el proyecto o por la dirección facultativa. Tipo, según la densidad de partículas y el tamaño máximo de éstas: Áridos para hormigón (de peso normal): grueso, fino, todo uno, natural con granulometría de 0/8 mm o filler. Áridos ligeros.

- Grupo al que pertenece el árido: filler y polvo mineral como componente inerte, PM; finos, FN; áridos finos, AF; áridos gruesos, AG; áridos todo uno TU.
- Forma de presentación del árido: áridos rodados, R; áridos triturados, T; áridos mezcla de los anteriores, M.
- Fracción granulométrica del árido d/D, en mm (d: tamaño del tamiz inferior. D: tamaño del tamiz superior).
- Naturaleza (en caso de áridos poligénicos se podrá designar por más letras unidas): calizo, C; silíceo, SL; granito, G; ofita, O; basalto, B; dolomítico, D; varios (otras naturalezas no habituales, p. ej. Anfibolita, gneis, pófdido, etc.), V; artificial (cuando sea posible se debe indicar su procedencia), A; reciclado (cuando sea posible se debe indicar su procedencia), R.
- En caso de que el árido sea lavado: L.
- Densidad de las partículas, en Mg/m^3 .

Cualquier otra información necesaria según los requisitos especiales exigibles según su uso:

- Requisitos geométricos: Índice de lajas. Coeficiente de forma. Contenido en conchas, en %. Contenido en finos, en % que pasa por el tamiz 0,063 mm.
- Requisitos físicos: Resistencia a la fragmentación. Resistencia al desgaste. Resistencia al pulimento. Resistencia a la abrasión superficial. Resistencia a la abrasión por neumáticos claveteados. Resistencia a ciclos de hielo-deshielo. Resistencia a ciclos de hielo-deshielo, estabilidad al sulfato de magnesio. Densidades y absorción de agua. Estabilidad de volumen. Reactividad álcali-silíceo.
- Requisitos químicos: Contenido en sulfatos solubles en ácido. Contenido en cloruros. Contenido total en azufre. Otros componentes

Cualquier otra información necesaria para identificar el árido dependiente de los requisitos especiales exigibles según su uso:

- Requisitos físicos: Coeficiente de forma. Contenido en finos. Contenido en agua. Densidades y absorción de agua. Resistencia al machaqueo. Crasa fracturada. Resistencia a la desintegración. Resistencia a ciclos de hielo-deshielo.
 - Requisitos químicos: Contenido en sulfatos solubles en ácido. Contenido en cloruros. Contenido total en azufre. Pérdida por calcinación. Contaminantes orgánicos ligeros. Reactividad álcali-silíceo.
- Distintivos de calidad:** Se comprobará que el producto ostenta los distintivos de calidad exigidos, en su caso, por el proyecto o por la dirección facultativa, que aseguren las características.
- Ensayos:** Se realizarán los ensayos exigidos por la normativa de obligado cumplimiento y, en su caso, por el proyecto o por la dirección facultativa. Ensayos regulados que pueden estar especificados: Descripción petrográfica. Granulometría de las partículas. Támenes de ensayo. Índice de lajas. Porcentaje de caras fracturadas. Contenido en conchas en los áridos gruesos para hormigones. Equivalente de arena. Valor de azul de metileno. Granulometría del filler (por tamizado por chorro de aire). Resistencia al desgaste (micro-Deval). Resistencia a la fragmentación de los áridos gruesos para hormigones. Densidad aparente y volumen de huecos. Humedad mediante secado en estufa. Densidad y absorción de agua. Coeficiente de pulimento acelerado. Resistencia al desgaste por abrasión con neumáticos claveteados. Resistencia a ciclos de hielo-deshielo. Pérdida de peso en soluciones de sulfato magnésico. Retracción por secado. Resistencia al choque térmico. Análisis químico. Resistencia al machaqueo de áridos ligeros. Resistencia a la desintegración de áridos ligeros para hormigones. Resistencia a ciclos de hielo-deshielo de áridos ligeros para hormigones. Contenido en terrones de arcilla. Contenido en partículas blandas de los áridos gruesos. Coeficiente de forma. Contenido en partículas ligeras de los áridos gruesos. Friabilidad (desgaste micro-Deval) de los áridos finos. Absorción de agua de los áridos finos. Absorción de agua de los áridos gruesos. Módulo de finura. Reactividad álcali-silíceo y álcali-silicatos. Reactividad álcali-carbonato. Reactividad potencial de los áridos para hormigones con los alcalinos.

ÁRIDOS PARA MORTEROS

Materiales granulares naturales (origen mineral, sólo sometidos a procesos mecánicos), artificiales (origen mineral procesados industrialmente que suponga modificaciones térmicas, etc.), reciclados (a partir de materiales inorgánicos previamente utilizados en la construcción), ó, sólo para áridos ligeros, subproductos industriales, (origen mineral procesados industrialmente y sometidos a procesos mecánicos), de tamaño comprendido entre 0 y 8 mm, utilizados en la fabricación de morteros para edificaciones.

Condiciones de suministro y recepción

Marcado CE: Obligatorio desde el 1 de junio de 2004. Norma de aplicación: UNE EN 13139:2002. Áridos para morteros. Sistema de evaluación de la conformidad: 2+/4.

Identificación: Se comprobará que la identificación del producto recibido se corresponde con las características exigidas por la normativa de obligado cumplimiento y, en su caso, por el proyecto o por la dirección facultativa. Características reguladas que pueden estar especificadas, en función de los requisitos exigibles:

- Tipo: De peso normal. Áridos ligeros. (según la densidad de partículas y el tamaño máximo de éstas)
- Origen del árido (nombre de la cantera, mina o depósito)
- 2 grupos de dígitos separados por una barra que indican, en mm, la fracción granulométrica d/D (d: tamaño del tamiz inferior. D: tamaño del tamiz superior)
- Cifra que indica, en Mg/m^3 , la densidad de las partículas.

Cualquier otra información necesaria según los requisitos especiales exigibles a partir de su uso.

- Requisitos geométricos y físicos. (Forma de las partículas para $D > 4mm$. Contenido en conchas, para $D > 4mm$. Contenido en finos, % que pasa por el tamiz 0,063 mm. Resistencia a ciclos de hielo-deshielo. Resistencia a ciclos de hielo-deshielo, estabilidad al sulfato de magnesio. Densidades y absorción de agua. Reactividad álcali-silíceo.
- Requisitos químicos. (Contenido en sulfatos solubles en ácido. Contenido en cloruros. Contenido total en azufre. Componentes que alteran la velocidad de fraguado y la de endurecimiento. Sustancias solubles en agua, para áridos artificiales. Pérdida por calcinación).

Distintivos de calidad: Se comprobará que el producto ostenta los distintivos de calidad exigidos, en su caso, por el proyecto o por la dirección facultativa, que aseguren las características.

Ensayos: Se realizarán los ensayos exigidos por la normativa de obligado cumplimiento y, en su caso, por el proyecto o por la dirección facultativa. Ensayos regulados que pueden estar especificados: Descripción petrográfica de los áridos para morteros. Granulometría de las partículas de los áridos para morteros. Támenes de ensayo para áridos para morteros. Índice de lajas de los áridos para morteros. Contenido en conchas en los áridos gruesos para morteros. Equivalente de arena de los áridos para morteros. Valor de azul de metileno de los áridos para morteros. Granulometría del filler (por tamizado por chorro de aire). Densidad y absorción de agua de los áridos para morteros. Resistencia a ciclos de hielo-deshielo de áridos para morteros. Pérdida de peso en soluciones de sulfato magnésico de los áridos para morteros. Análisis químico de los áridos para morteros. Resistencia a ciclos de hielo/deshielo de áridos ligeros de morteros. Contenido en terrones de arcilla de los áridos para morteros. Módulo de finura de los áridos para morteros. Reactividad álcali-silíceo y álcali-silicatos de los áridos para morteros. Reactividad álcali-carbonato de los áridos para morteros. Reactividad potencial de los áridos para morteros con los alcalinos.

PLACAS DE YESO LAMINADO

Condiciones de suministro y recepción

Marcado CE: Obligatorio a partir del 1 de marzo de 2007. Norma de aplicación: UNE EN 520. Placas de yeso laminado. Definiciones, especificaciones y métodos de ensayo. Sistema de evaluación de la conformidad: 3/4.

Identificación: Se comprobará que la identificación del producto recibido se corresponde con las características exigidas por la normativa de obligado cumplimiento y, en su caso, por el proyecto o por la dirección facultativa. Las placas de yeso laminado vendrán definidas por la siguiente designación PYL (a), (b), UNE EN 520, donde:

- Tipo: A: estándar, H1 ó 2: impregnada, DF: cortafuego, DL: de alta dureza.
- Espesor nominal, en mm.

Ensayos: Según normas UNE: características geométricas, de aspecto y de forma: defectos estructurales, y aspecto, tolerancias dimensionales, tolerancias de forma; propiedades físicas y mecánicas: tolerancia de masa, absorción de agua, resistencia a flexión, carga de rotura y resistencia al impacto. Según normas UNE EN: resistencia al esfuerzo cortante, reacción al fuego, factor de resistencia al vapor de agua, resistencia a flexión longitudinal, resistencia a flexión transversal, resistencia térmica, resistencia al impacto, aislamiento directo a ruido aéreo, absorción acústica.

Almacenamiento y manipulación (criterios de uso, conservación y mantenimiento)

Los paquetes de placas se almacenarán a cubierto al abrigo de las lluvias y la intemperie y sobre superficies lo más lisas y horizontales posibles. Los paquetes de placas se acopiarán sobre calzos (firas de placas) no distanciados más de 40 cm entre sí. Las placas se trasladarán siempre en vertical o de canto, nunca de plano o en horizontal. Las placas se cortarán mediante una cuchilla retráctil y/o un serrucho, trabajando siempre por la cara adecuada. Los bordes cortados se repararán antes de su colocación. Se cortarán las placas efectuando todo tipo de ajustes antes de su colocación, sin forzarlas nunca para que encajen en su sitio.

PANELES DE YESO

Paneles de forma de paralelepípedo, machihembrados, por lo menos en dos de sus cantos opuestos, de superficie mínima 0,20 m², dimensión máxima 1000 mm y espesor mínimo 50 mm, macizos o perforados interiormente, no siendo, en este caso, su volumen de huecos superior al 40% del volumen total de la pieza y con un espesor mínimo de la pared de 10 mm; prefabricados en maquinaria e instalaciones fijas a partir de sulfato de calcio y agua, pudiendo llevar incorporadas fibras, cargas, áridos y otros aditivos, siempre y cuando no estén clasificados como sustancias peligrosas de acuerdo con la reglamentación europea, y pudiendo ser coloreados mediante pigmentos, unidos entre sí mediante adhesivos de base yeso o escayola, con superficies lisas, destinados a la realización de tabiquerías de paramentos no portantes interiores en edificios, protección contra el fuego de elementos, etc. Tipos de paneles: Standard, alta densidad (o alta dureza) e hidrofugados. En sus caras no se apreciarán fisuras, concavidades, abolladuras o asperezas y admitirán ser cortados con facilidad.

Condiciones de suministro y recepción

Marcado CE: obligatorio desde el 1 de abril de 2003. Norma de aplicación: UNE EN 12859. Paneles de yeso. Definiciones, especificaciones y métodos de ensayo. Sistema de evaluación de la conformidad: 3.

Identificación: Se comprobará que la identificación del producto recibido se corresponde con las características exigidas por la normativa de obligado cumplimiento y, en su caso, por el proyecto o por la dirección facultativa.

- Dimensiones nominales (longitud, altura, espesor), en mm.
- Tipo de panel: macizo, perforado.
- Clase de densidad: alta densidad ($1100 \leq d < 1500$ kg/m³), densidad media ($800 \leq d < 1100$ kg/m³), baja densidad ($600 \leq d < 800$ kg/m³).
- Masa nominal, en kg/m².
- Designación "hidrofugado", cuando el panel lo sea.
- Categoría del pH: normal ($6,5 \leq \text{pH} < 10,5$), bajo ($4,5 \leq \text{pH} < 6,5$).

Distintivos de calidad: Se comprobará que el producto ostenta los distintivos de calidad exigidos, en su caso, por el proyecto o por la dirección facultativa, que avalen las características exigidas.

Ensayos: Se realizarán los ensayos exigidos por la normativa de obligado cumplimiento y, en su caso, por el proyecto o por la dirección facultativa. Ensayos regulados que pueden estar especificados: Tolerancias dimensionales. Desviación de la masa. Desviación de la densidad. Humedad. pH. Absorción de agua. Dureza superficial. Resistencia a la flexión. Reacción al fuego (clase). Conductividad térmica.

Almacenamiento y manipulación (criterios de uso, conservación y mantenimiento)

Los paneles se almacenarán bajo cubierta; se quitará el retráctil de plástico para evitar condensaciones de humedad, en el caso de que hubiera cambios de humedad ambiente y cambios de temperatura. No es recomendable remontar los palés de paneles. En caso necesario, no se remontarán más de dos alturas, para evitar dañarlos.

YESOS Y PRODUCTOS A BASE DE YESO

Yesos y conglomerantes a base de yeso en polvo para la construcción, incluidos los yesos premezclados para revestir paredes y techos en el interior de edificios en los que se aplica como material de acabado que puede ser decorado. Estos productos están especialmente formulados para cumplir sus especificaciones de uso mediante el empleo de aditivos, adiciones, agregados y otros conglomerantes. Se incluyen los yesos y productos de yeso para su aplicación manual o a máquina, y los morteros de aguarre a base de yeso.

Se puede utilizar cal de construcción, en forma de hidróxido de calcio, como conglomerante adicional junto con el conglomerante de yeso. Si el conglomerante a base de yeso es el principal componente activo del mortero, se incluye en este apartado. Si la cal es el principal componente activo del mortero, se incluye en el apartado del producto Cales.

Condiciones de suministro y recepción

Marcado CE: obligatorio a partir del 1 de abril de 2007. Normas de aplicación: UNE EN 13279-1:2006. Yesos y productos a base de yeso para la construcción. Parte 1: Definiciones y especificaciones. Sistemas de evaluación de conformidad: sistema 3 (para su uso en paredes, tabiques, techos o revestimientos para la protección frente al fuego de elementos estructurales y/o para compartimentación frente al fuego de edificios y con característica de reacción al fuego) ó sistema 4 (para el resto de los casos).

Identificación: Se comprobará que la identificación del producto recibido se corresponde con las características exigidas por la normativa de obligado cumplimiento y, en su caso, por el proyecto o por la dirección facultativa. Tipo de yeso o de conglomerante de yeso, según la siguiente designación y su identificación correspondiente: Conglomerante a base de yeso (para uso directo o para su transformación: productos en polvo, secos; para empleo directo en obra, etc.), A. Yesos para la construcción: yeso de construcción, B1; mortero de yeso, B2; mortero de yeso y cal, B3; yeso de construcción aligerado, B4; mortero aligerado de yeso, B5; mortero aligerado de yeso y cal, B6; yeso de construcción de alta dureza, B7. Yeso para aplicaciones especiales: yeso para trabajos con yeso fibroso, C1; yeso para morteros de aguarre, C2; yeso acústico, C3; yeso con propiedades de aislamiento térmico, C4; yeso para protección contra el fuego, C5; yeso para su aplicación en capa fina, C6.

- Tiempo de principio de fraguado.
- Resistencia a compresión, en N/mm².
- Características reguladas que pueden estar especificadas, en función de los requisitos exigibles:
- Reacción al fuego (en situaciones de exposición: A1).
- Resistencia al fuego.
- Comportamiento acústico: aislamiento directo al ruido aéreo, en dB; absorción acústica.
- Resistencia térmica, en m² K/W.
- Sustancias peligrosas.

Distintivos de calidad: Se comprobará que el producto ostenta los distintivos de calidad exigidos, en su caso, por el proyecto o por la dirección facultativa, que avalen las características exigidas.

Ensayos:

Se realizarán los ensayos exigidos por la normativa de obligado cumplimiento y, en su caso, por el proyecto o por la dirección facultativa. Ensayos regulados que pueden estar especificados: Para los conglomerantes de yeso: Contenido en sulfato de calcio. Para los yesos para la construcción: Contenido en conglomerante de yeso. Tiempo de principio de fraguado. Resistencia a flexión. Resistencia a compresión. Dureza superficial. Adherencia. Para los yesos especiales para la construcción: Contenido en conglomerante de CaSO₄. Finura de molido. Tiempo de principio de fraguado. Resistencia a flexión. Resistencia a compresión. Dureza superficial. Ensayos ligados a las condiciones finales de uso: Reacción al fuego. Resistencia al fuego. Aislamiento directo al ruido aéreo. Absorción acústica. Resistencia térmica (por cálculo). Sustancias peligrosas.

Almacenamiento y manipulación (criterios de uso, conservación y mantenimiento)

Los sacos de yeso se almacenarán a cubierto y protegidos de la humedad. Si el yeso se recibe a granel se almacenará en silos.

26 CERTIFICACIÓN DE EFICIENCIA ENERGÉTICA

Edificio docente

Zona Climática C1.

Sra. D^ª. Covadonga Carrasco López , arquitecta , proyectista del Proyecto de cuyo promotor es Universidad de Coruña- Servicio de obras

INTRODUCCIÓN.

La presente memoria desarrolla el certificado de eficiencia energética.

Para ello se utilizará el procedimiento descrito en el "REAL DECRETO 47/2007, de 19 de enero, por el que se aprueba el Procedimiento básico para la certificación de eficiencia energética de edificios de nueva construcción."

La Directiva 2002/91/CE del Parlamento Europeo y del Consejo, de 16 de diciembre de 2002, relativa a la eficiencia energética de los edificios establece la obligación de poner a disposición de los compradores o usuarios de los edificios un certificado de eficiencia energética. Este certificado deberá incluir información objetiva sobre las características energéticas de los edificios de forma que se pueda valorar y comparar su eficiencia energética, con el fin de favorecer la promoción de edificios de alta eficiencia energética y las inversiones en ahorro de energía.

Debe, por lo tanto, fomentarse entre el público la difusión de esta información y en particular en el caso de las viviendas, que constituyen un producto de uso ordinario y generalizado, siguiendo las directrices de la Ley 26/1984, de 19 de julio, general para la defensa de los consumidores y usuarios, que establece el derecho de los consumidores y usuarios a la información correcta sobre los diferentes productos puestos a su disposición en el mercado, a fin de facilitar el necesario conocimiento sobre su adecuado uso, consumo y disfrute.

El objetivo principal de este real decreto consiste en establecer el Procedimiento básico que debe cumplir la metodología de cálculo de la calificación de eficiencia energética, con el que se inicia el proceso de certificación, considerando aquellos factores que más incidencia tienen en el consumo de energía de los edificios de nueva construcción o que se modifiquen, reformen o rehabiliten en una extensión determinada. También se establecen en el mismo las condiciones técnicas y administrativas para las certificaciones de eficiencia energética de los proyectos y de los edificios terminados.

Con el fin de facilitar la interpretación, por parte de los consumidores, del certificado de eficiencia energética, se aprueba un distintivo común en todo el territorio nacional denominado etiqueta de eficiencia energética, garantizando, en todo caso, las especificidades que sean precisas en las distintas comunidades autónomas. En el caso de los edificios ocupados por autoridades públicas o instituciones que presten servicios públicos a un número importante de personas y que sean frecuentados habitualmente por ellas, será obligatoria la exhibición de este distintivo de forma destacada.

DESARROLLO:

El presente se expide para cumplir el art. 6., del R. D. 47/2007, de 19 de enero, por el que se aprueba el "Procedimiento Básico para la Certificación de Eficiencia Energética de Edificios de Nueva Construcción" (BOE 21/01/2007).

Como datos de partida que se tendrán en cuenta en el proceso de certificación se parte del REAL DECRETO 47/2007, de 19 de enero, por el que se aprueba el Procedimiento básico para la certificación de eficiencia energética de edificios de nueva construcción .

NORMATIVA ENERGÉTICA DE APLICACIÓN:

R.D. 314/2006, de 17 de marzo, por el que se aprueba el Código Técnico de la Edificación. DB-HE Ahorro de Energía y R.D. 1371/2007, de 19 de octubre, por el que se modifica el R.D. 314/2006

R.D. 1027/2007, de 20 de julio, por el que se aprueba el Reglamento de Instalaciones Térmicas en los

Edificios

R.D. 842/2002, de 2 de agosto, por el que se aprueba el Reglamento Electrotécnico de Baja Tensión e Instrucciones Técnicas Complementarias

R.D. 275/1995, de 24 de febrero, por el que se dicta las disposiciones de aplicación de la Directiva del Consejo de las Comunidades Europeas 92/42/CEE, relativa a los requisitos de rendimiento para las calderas nuevas de agua caliente alimentadas con combustibles líquidos o gaseosos, modificada por la Directiva 93/68/CEE, del Consejo

CERTIFICO:

PRIMERO: El edificio se IDENTIFICA como (1).

SEGUNDO: La norma energética de aplicación en el momento de la firma del presente certificado es:


1. Real Decreto 314/2006, de 17 de marzo, por el que se aprueba el Código Técnico de la Edificación, del Ministerio de la Vivienda.
2. Real Decreto 1371/2007, de 19 de octubre por el que se aprueba el documento básico "DB-HR Protección frente al ruido", del Código Técnico de la Edificación y se modifica el Real Decreto 314/2006, de 17 de marzo, por el que se aprueba el Código Técnico de la Edificación"
3. Real Decreto 1027/2007, de 20 de julio por el que se aprueba el Reglamento de Instalaciones Térmicas en los edificios.
4. Real Decreto 275/1995, de 24 de febrero, por el que se dicta las disposiciones de aplicación de la Directiva del Consejo de las Comunidades Europeas 92/42/CEE, relativa a los requisitos de rendimiento para las calderas nuevas de agua caliente alimentadas con combustibles líquidos o gaseosos, modificada por la Directiva 93/68/CEE del Consejo.
5. Real Decreto 142/2003, de 7 de febrero, por el que se regula el etiquetado energético de los acondicionadores de aire de uso doméstico

TERCERO: La obtención de la calificación de eficiencia energética del edificio se ha realizado mediante la utilización de la opción General.

El edificio cuya calificación se realiza mediante la opción general, cumple con los requisitos de la Sección HE-2 Rendimiento de las instalaciones térmicas y con los porcentajes previstos en la Sección HE-4 Contribución solar mínima de agua caliente, del mismo DB-HE.

CUARTO: Respecto a la descripción de las características energéticas del edificio, envolvente térmica, instalaciones, condiciones normales de funcionamiento y ocupación y demás datos utilizados para obtener la calificación de eficiencia energética del proyecto del edificio están suficientemente justificados en el punto "3. Cumplimiento del CTE", y en concreto el punto "3.6. Ahorro de Energía" así como el apartado de "Cumplimiento de Otros Reglamentos y Disposiciones", del proyecto, tal y como determina el "ANEJO I. CONTENIDO DEL PROYECTO", del R. D. 314/2006, de 17 de marzo.

QUINTO: La calificación de eficiencia energética del edificio, expresada mediante la etiqueta que figura en el ANEXO II, del R. D. 47/2007, de 19 de enero, corresponde a una CLASE DE EFICIENCIA ENERGÉTICA D, por la siguiente Opción Técnica:

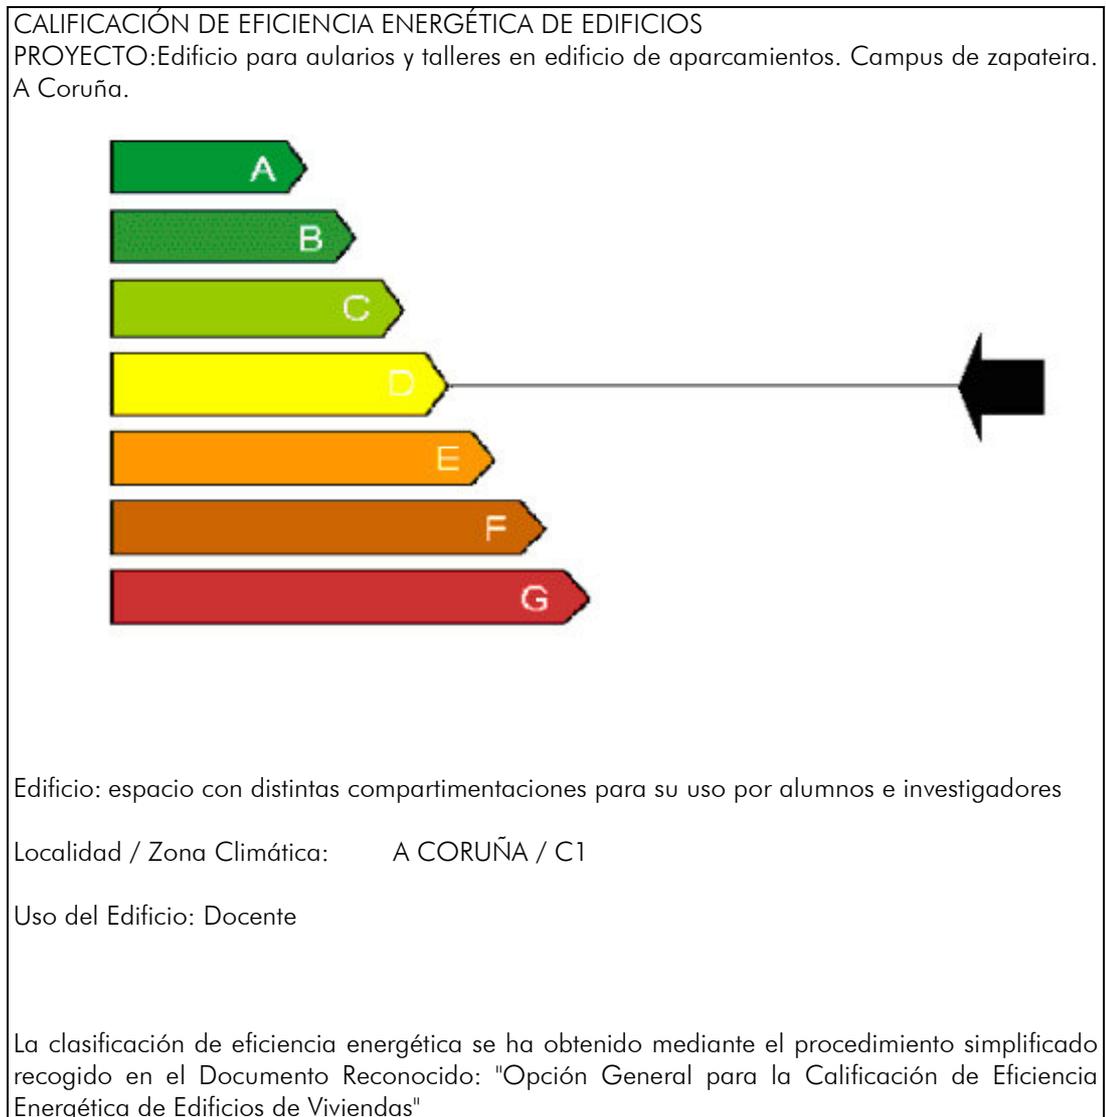

SEXTO: La descripción de las características energéticas del edificio es:

a) ZONA CLIMÁTICA: Según el Apéndice D, del DB HE 1, entrando en la Tabla D. 1., y para el municipio de (2) A CORUA, con altura de población de (3)100, nos encontramos en la ZONA CLIMÁTICA C1.

b) COMPACIDAD "C" (relación entre el factor "V" y el factor "S"):

"V" = (4) (mtrs³) = mtrs ... (6) 2'00 mtrs

"S" = (5) (mtrs²)

SÉPTIMO: En relación con las pruebas, comprobaciones e inspecciones que se tengan llevar a cabo durante la ejecución del edificio, queda especificado en el punto "III. PLIEGO DE CONDICIONES", epígrafe "PRESCRIPCIONES SOBRE VERIFICACIONES EN EL EDIFICIO TERMINADO", según el ANEJO I. CONTENIDO DEL PROYECTO", DEL R. D. 314/2006, de 17 de marzo.

OCTAVO: Si se mejora la Opción Técnica, aquí especificada, en consecuencia se podría adoptar un nivel mejorable de etiquetado de eficiencia energética, debiéndose de practicar de nuevo la correspondiente justificación respecto al ANEXO II, del R. D. 47/2007, de 19 de enero.

Por todo ello se EXPIDE el presente en A Coruña 13 abril 2010

Fdo.:
(EL/LOS ARQUITECTO/ARQUITECTOS)

SELLO VISADO COLEGIAL