




FACULDADE DE INFORMÁTICA
ESQUEMAS UNIFILARES

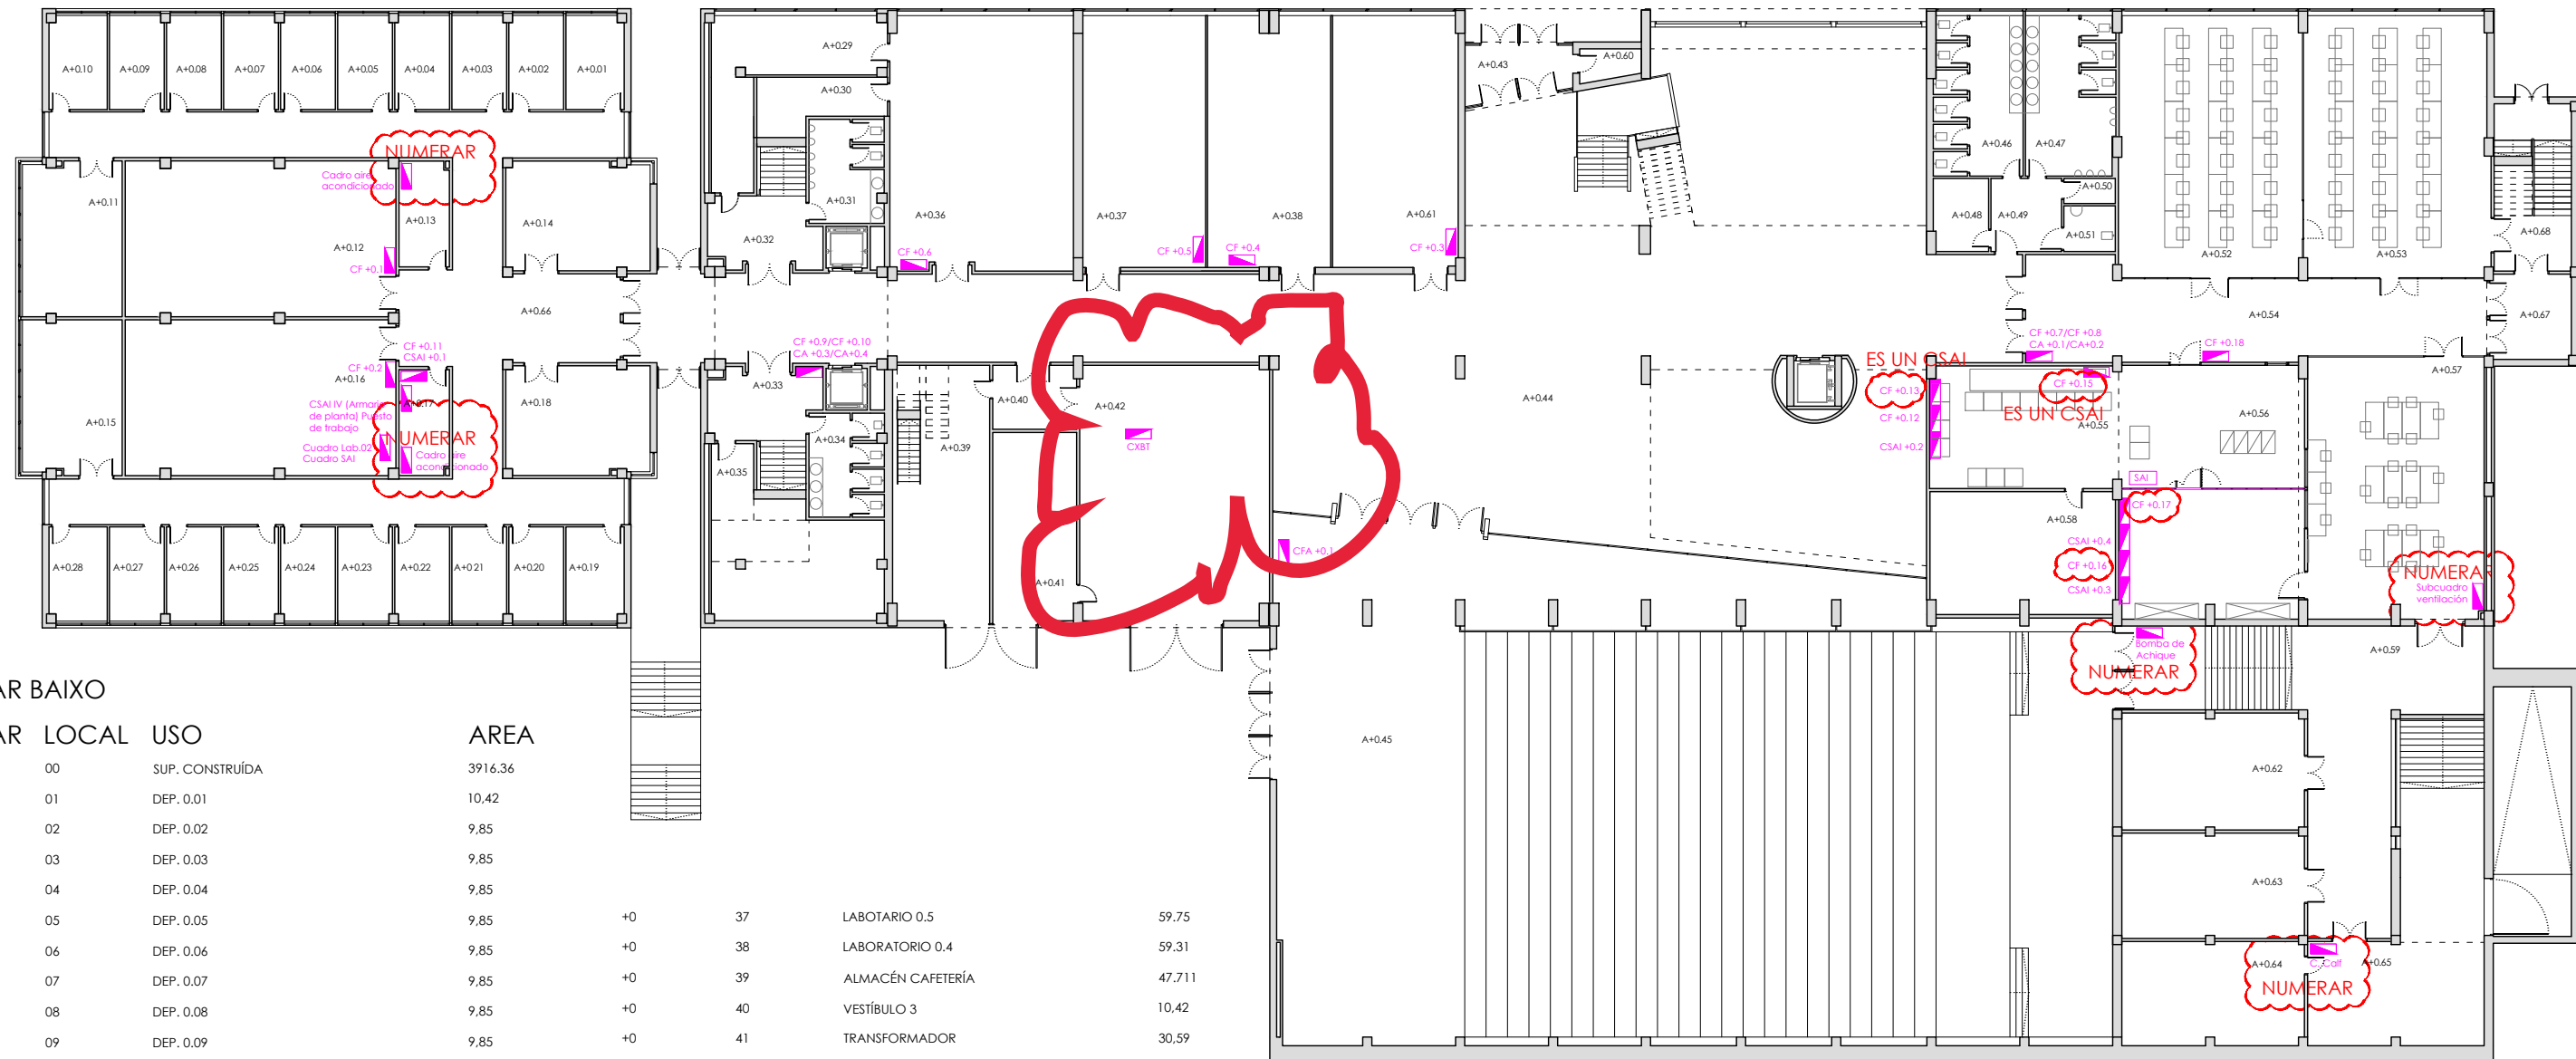

ANDAR BAIXO


ANDAR LOCAL USO

AREA

+0	00	SUP. CONSTRUÍDA	3916.36
+0	01	DEP. 0.01	10.42
+0	02	DEP. 0.02	9.85
+0	03	DEP. 0.03	9.85
+0	04	DEP. 0.04	9.85
+0	05	DEP. 0.05	9.85
+0	06	DEP. 0.06	9.85
+0	07	DEP. 0.07	9.85
+0	08	DEP. 0.08	9.85
+0	09	DEP. 0.09	9.85
+0	10	DEP. 0.10	10.42
+0	11	SALA DE REUNIÓN 0.1	29.36
+0	12	LABORATORIO 0.1	80.30
+0	13	ALMACÉN 0.1	10.14
+0	14	SEMINARIO 0.1	29.79
+0	15	SALA DE REUNIÓN 0.2	29.36
+0	16	LABORATORIO 0.2	80.30
+0	17	ALMACÉN 0.2	10.14
+0	18	SEMINARIO 0.2	29.79
+0	19	DEP. 0.11	10.50
+0	20	DEP. 0.12	9.92
+0	21	DEP. 0.13	9.93
+0	22	DEP. 0.14	9.93
+0	23	DEP. 0.15	9.93
+0	24	DEP. 0.16	9.93
+0	25	DEP. 0.17	9.93
+0	26	DEP. 0.18	9.93
+0	27	DEP. 0.19	9.93
+0	28	DEP. 0.20	10.50
+0	29	GPUL	29.29
+0	30	ALMACÉN 6	11.87
+0	31	ASEOS HOMES	14.53
+0	32	VESTÍBULO 1	14.03
+0	33	VESTÍBULO 2	14.18
+0	34	ASEOS MULLERES	14.46
+0	35	ALMACÉN 3	41.55
+0	36	LABORATORIO 0.6	89.14

+0	37	LABOTARIO 0.5	59.75
+0	38	LABORATORIO 0.4	59.31
+0	39	ALMACÉN CAFETERÍA	47.71
+0	40	VESTÍBULO 3	10.42
+0	41	TRANSFORMADOR	30.59
+0	42	SALA DE MÁQUINAS	92.93
+0	43	CORTAVENTOS	10.95
+0	44	DISTRIBUIDOR	638.95
+0	45	SALÓN DE ACTOS	773.60
+0	46	ASEOS MULLERES	26.25
+0	47	ASEOS HOMES	26.79
+0	48	MAQUINARIA DE ASCENSOR	7.67
+0	49	VESTÍBULO ASEOS	10.13
+0	50	LIMPEZA	2.56
+0	51	ASEO DISCAPAC.	4.61
+0	52	LABORATORIO 02	91.75
+0	53	LABORATORIO 01	92.50
+0	54	VESTÍBULO 4	76.49
+0	55	DATOS CAMPUS DE ELVIÑA	44.02
+0	56	SERVIDORES DE INVESTIGACIÓN	89.94
+0	57	CENTRO DE CÁLCULO DA FACULDADE CE.CA.FI.	88.89
+0	58	ALMACÉN 4	43.22
+0	59	ACCESO A INSTALACIÓN	97.30
+0	60	ALMACEN 5	3.52
+0	61	LABORATORIO 0.3	60.96
+0	62	INSTALACIÓN 1	40.99
+0	63	INSTALACIÓN 2	36.97
+0	64	SALA DE CALDEIRAS	36.29
+0	65	ACCESO A SALA DE MÁQUINAS	71.09
+0	66	VESTÍBULO 5	164.47
+0	67	VESTÍBULO	13.24
+0	68	ESCALEIRAS	11.89

PROXECTO: UNIFILARES	CENTRO: FACULDADE DE INFORMÁTICA	CAMPUS: A CORUÑA - ELVIÑA
PLANO: ANDAR BAIXO COTA +0.00M	ESCALA: 1/300_A3	DATA DE CONSTRUCCIÓN: 1995
ARQUITECTO: JUAN TEJEDOR	DATA DE ACTUALIZACIÓN: OUTUBRO 2019	Nº: 101
VICERREITORÍA DE PLANIFICACIÓN ECONÓMICA E INFRAESTRUTURAS SERVIZO DE ARQUITECTURA, URBANISMO E EQUIPAMENTOS		

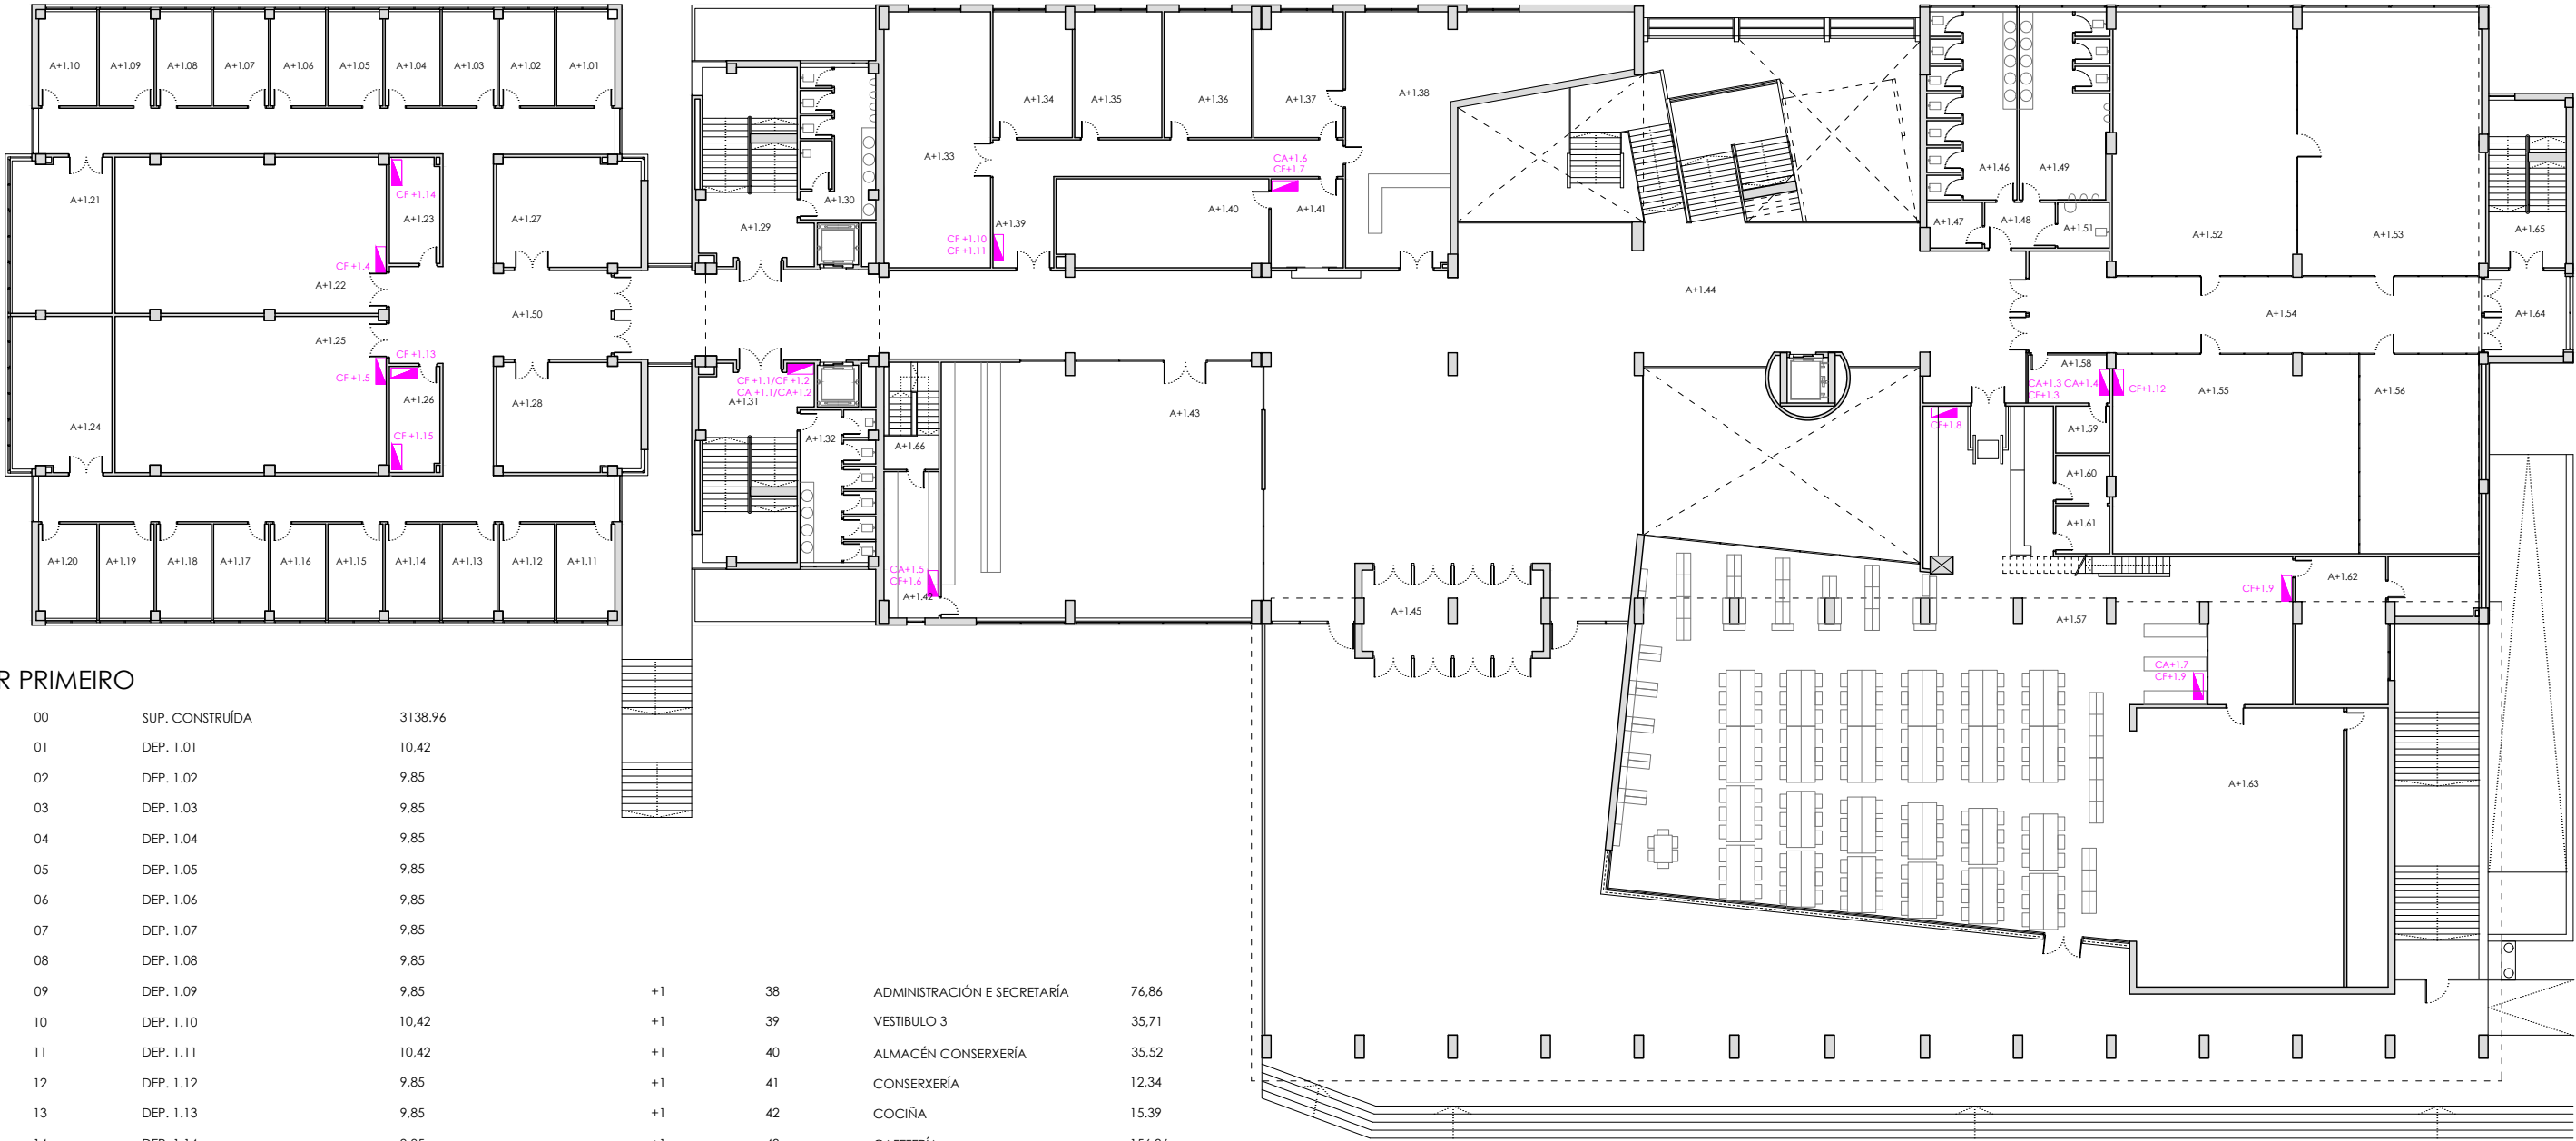

ANDAR PRIMEIRO

+1	00	SUP. CONSTRUÍDA	3138,96
+1	01	DEP. 1.01	10,42
+1	02	DEP. 1.02	9,85
+1	03	DEP. 1.03	9,85
+1	04	DEP. 1.04	9,85
+1	05	DEP. 1.05	9,85
+1	06	DEP. 1.06	9,85
+1	07	DEP. 1.07	9,85
+1	08	DEP. 1.08	9,85
+1	09	DEP. 1.09	9,85
+1	10	DEP. 1.10	10,42
+1	11	DEP. 1.11	10,42
+1	12	DEP. 1.12	9,85
+1	13	DEP. 1.13	9,85
+1	14	DEP. 1.14	9,85
+1	15	DEP. 1.15	9,85
+1	16	DEP. 1.16	9,85
+1	17	DEP. 1.17	9,85
+1	18	DEP. 1.18	9,85
+1	19	DEP. 1.19	9,85
+1	20	DEP. 1.20	10,42
+1	21	SALA DE REUNIÓNS 1.1	29,98
+1	22	LABORATORIO 1.1	80,30
+1	23	ALMACÉN 1.1	10,14
+1	24	SALA DE REUNIÓNS 1.2	29,98
+1	25	LABORATORIO 1.2	80,30
+1	26	ALMACÉN 1.2	10,14
+1	27	SEMINARIO 1.1	29,79
+1	28	SEMINARIO 1.2	29,79
+1	29	VESTÍBULO 1	36,55
+1	30	ASEOS HOMES	21,45
+1	31	VESTÍBULO 2	36,53
+1	32	ASEOS MULLERES	20,85
+1	33	SALA DE REUNIÓNS	51,94
+1	34	DECANATO/VICEDECANATO	18,87
+1	35	SECRETARÍA DO DECANATO	20,98
+1	36	NEGOCIADO CULTURAL ECONÓMICO	20,98
+1	37	DESP. ADMINISTRATIVA	21,03

+1	38	ADMINISTRACIÓN E SECRETARÍA	76,86
+1	39	VESTIBULO 3	35,71
+1	40	ALMACÉN CONSERXERÍA	35,52
+1	41	CONSERXERÍA	12,34
+1	42	COCINA	15,39
+1	43	CAFETERÍA	156,36
+1	44	PASILLOS	485,71
+1	45	CORTAVENTOS	30,31
+1	46	ASEOS MULLERES	30,76
+1	47	ALMACÉN	4,73
+1	48	VESTÍBULO ASEOS	6,53
+1	49	ASEOS HOMES	31,29
+1	50	VESTÍBULO 4	165,29
+1	51	ASEO DISCAPACITADOS	4,51
+1	52	LABORATORIO 1.1	92,15
+1	53	LABORATORIO 1.2	92,93
+1	54	VESTÍBULO LABORATORIOS	70,62
+1	55	LABORATORIO 1.4	93,13
+1	56	LABORATORIO 1.3	45,34
+1	57	BIBLIOTECA	431,11
+1	58	SERV. TEC. AULA NET	10,42
+1	59	DEP. BIBLIOTECA 1.2	10,42
+1	60	DEP. BIBLIOTECA 1.3	10,42
+1	61	DEP. BIBLIOTECA 1.4	10,42
+1	62	DIRECCIÓN BIBLIOTECA	35,86
+1	63	DEPÓSITO DE LIBROS	135,24
+1	64	VESTÍBULO	13,22
+1	65	ESCALEIRAS	24,78
+1	66	ESCALEIRAS	11,21

PROXECTO: UNIFILARES

CENTRO: FACULTADE DE INFORMÁTICA

CAMPUS: A CORUÑA - ELVIÑA

PLANO: ANDAR PRIMEIRO COTA +4.50M

ESCALA: 1/300_A3

0 1 2.5 5m 10m

DATA DE CONSTRUCCIÓN: 1995

ARQUITECTO: JUAN TEJEDOR

DATA DE ACTUALIZACIÓN: OUTUBRO 2019

VICERREITORÍA DE PLANIFICACIÓN ECONÓMICA E INFRAESTRUTURAS

SERVIZO DE ARQUITECTURA, URBANISMO E EQUIPAMENTOS

102


UNIVERSIDADE DA CORUÑA



ANDAR SEGUNDO

ANDAR	LOCAL	USO	AREA
+2	01	DEP. 2.01	10,42
+2	02	DEP. 2.02	9,85
+2	03	DEP. 2.03	9,85
+2	04	DEP. 2.04	9,85
+2	05	DEP. 2.05	9,85
+2	06	DEP. 2.06	9,85
+2	07	DEP. 2.07	9,85
+2	08	DEP. 2.08	9,85
+2	09	DEP. 2.09	9,85
+2	10	DEP. 2.10	10,42
+2	11	DEP. 2.11	10,42
+2	12	DEP. 2.12	9,85
+2	13	DEP. 2.13	9,85
+2	14	DEP. 2.14	9,85
+2	15	DEP. 2.15	9,85
+2	16	DEP. 2.16	9,85
+2	17	DEP. 2.17	9,85
+2	18	DEP. 2.18	9,85
+2	19	DEP. 2.19	9,85
+2	20	DEP. 2.20	10,42
+2	21	SALA DE REUNIÓNS 2.1	29,36
+2	22	LABORATORIO 2.1	80,30
+2	23	ALMACÉN 2.1	10,14
+2	24	SALA DE REUNIÓNS 2.2	29,36
+2	25	LABORATORIO 2.2	80,30
+2	26	ALMACÉN 2.2	10,14
+2	27	SECRETARIO 2.1	29,79
+2	28	SECRETARÍA DEPARTAMENTOS	29,79
+2	29	VESTÍBULO 1	36,55
+2	30	ASEOS HOMES	21,00
+2	31	VESTÍBULO 2	36,53

+2	32	ASEOS MULLERES	20,91
+2	33	AULA 2.12	86,797
+2	34	AULA 2.11	90,195
+2	35	AULA 2.8	86,76
+2	36	AULA 2.7	89,81
+2	37	VESTÍBULO 3	165,29
+2	38	ASEO DISCAPACITADOS	4,50
+2	39	ASEOS MULLERES	20,59
+2	40	ASEOS HOMES	21,12
+2	41	AULA 2.4	86,03
+2	42	AULA 2.2	86,89
+2	43	AULA 2.0	87,51
+2	44	ALMACÉN LIBROS	86,17
+2	45	AULA 2.1	86,88
+2	46	AULA GRAOS-VICTOR GULÍAS	86,55
+2	47	AULA 2.6	87,12
+2	48	AULA 2.5	84,89
+2	49	AULA 2.10	91,973
+2	50	AULA 2.9	88,651
+2	51	PASILLO	412,25
+2	52	ESCALEIRAS	24,78

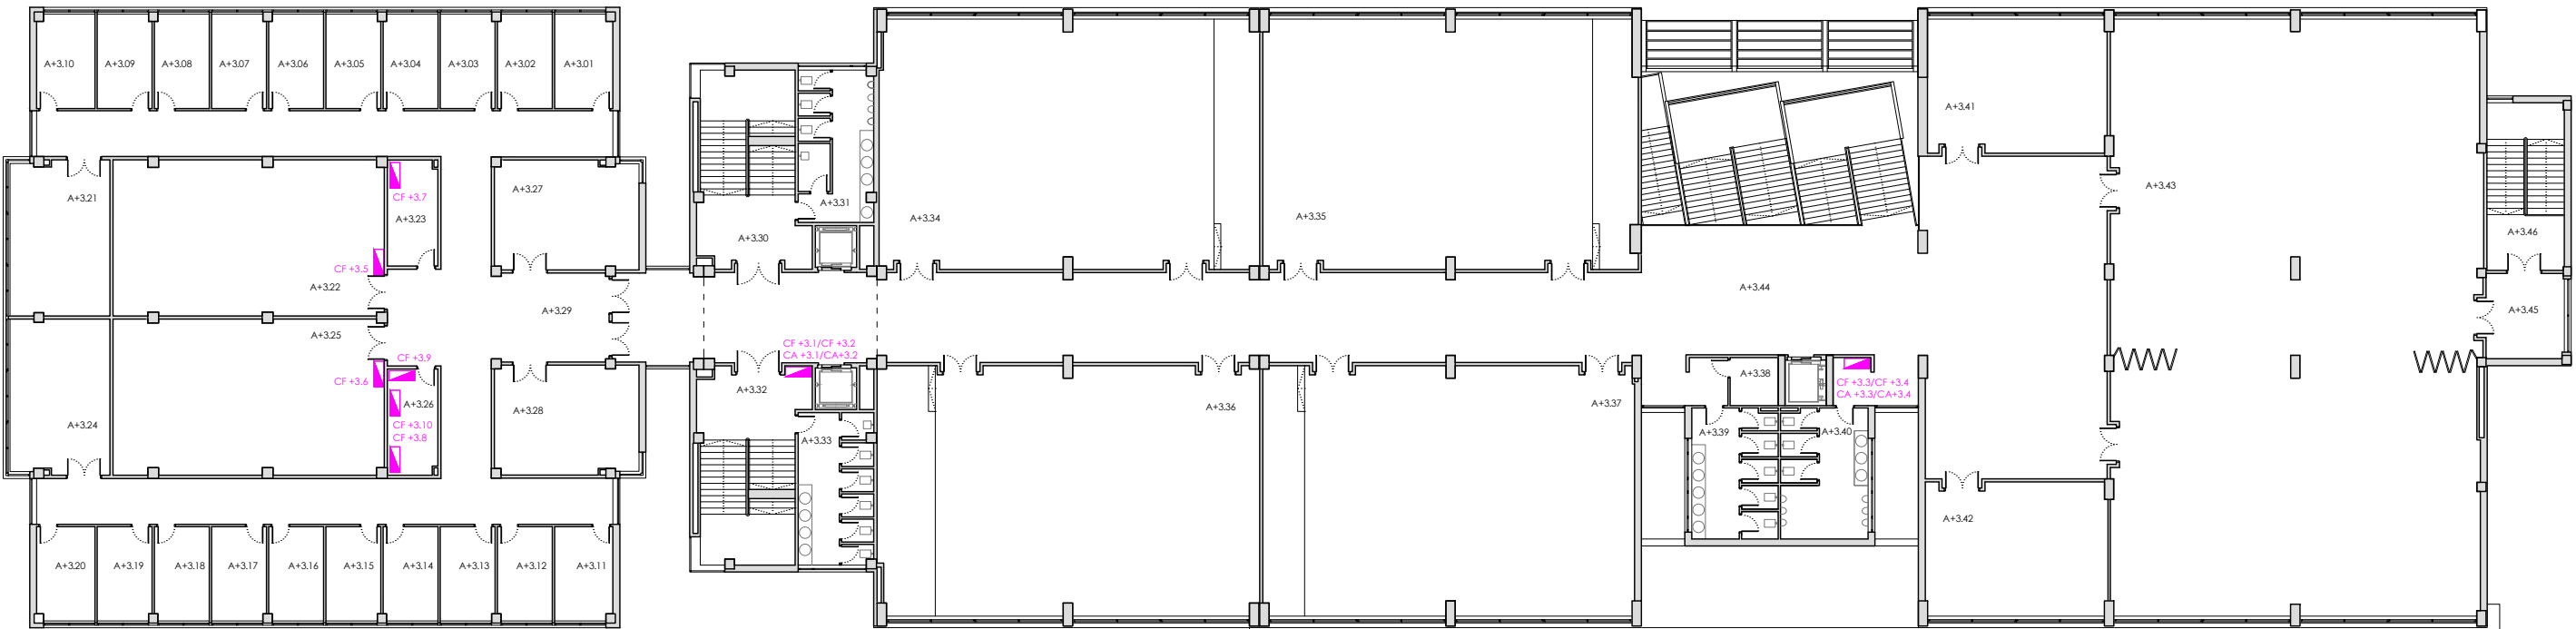


ANDAR TERCEIRO

ANDAR LOCAL USO AREA


+3	00	SUP. CONSTRUÍDA	2716,12
+3	01	DEP. 3.01	10,42
+3	02	DEP. 3.02	9,85
+3	03	DEP. 3.03	9,85
+3	04	DEP. 3.04	9,85
+3	05	DEP. 3.05	9,85
+3	06	DEP. 3.06	9,85
+3	07	DEP. 3.07	9,85
+3	08	DEP. 3.08	9,85
+3	09	DEP. 3.09	9,85
+3	10	DEP. 3.10	10,42
+3	11	DEP. 3.11	10,42
+3	12	DEP. 3.12	9,85
+3	13	DEP. 3.13	9,85
+3	14	DEP. 3.14	9,85
+3	15	DEP. 3.15	9,85
+3	16	DEP. 3.16	9,85
+3	17	DEP. 3.17	9,85
+3	18	DEP. 3.18	9,85
+3	19	DEP. 3.19	9,85
+3	20	DEP. 3.20	10,42
+3	21	SALA DE REUNIÓNS 3.1	29,36
+3	22	LABORATORIO 3.1	80,30
+3	23	ALMACÉN 3.1	10,14
+3	24	SALA DE REUNIÓNS 3.2	29,36
+3	25	LABORATORIO 3.2	80,30

+3	26	ALMACÉN 3.2	10,14
+3	27	SEMINARIO 3.1	29,79
+3	28	SEMINARIO 3.2	29,79
+3	29	VESTÍBULO 3	165,29
+3	30	VESTÍBULO 1	36,55
+3	31	ASEOS HOMES	21,00
+3	32	VESTÍBULO 2	36,53
+3	33	ASEOS MULLERES	20,91
+3	34	AULA 3.2	179,70
+3	35	AULA 3.0	176,81
+3	36	AULA 3.3	180,41
+3	37	AULA 3.1	175,95
+3	38	ASEO DISCAPACITADOS	4,50
+3	39	ASEOS MULLERES	20,59
+3	40	ASEOS HOMES	21,12
+3	41	LOCAL DE ALUMNOS	45,32
+3	42	REPROGRAFÍA	45,98
+3	43	AULA DE EXÁMENES	418,80
+3	44	DISTRIBUIDOR	412,39
+3	45	VESTÍBULO	13,41
+3	46	ESCALEIRAS	24,78

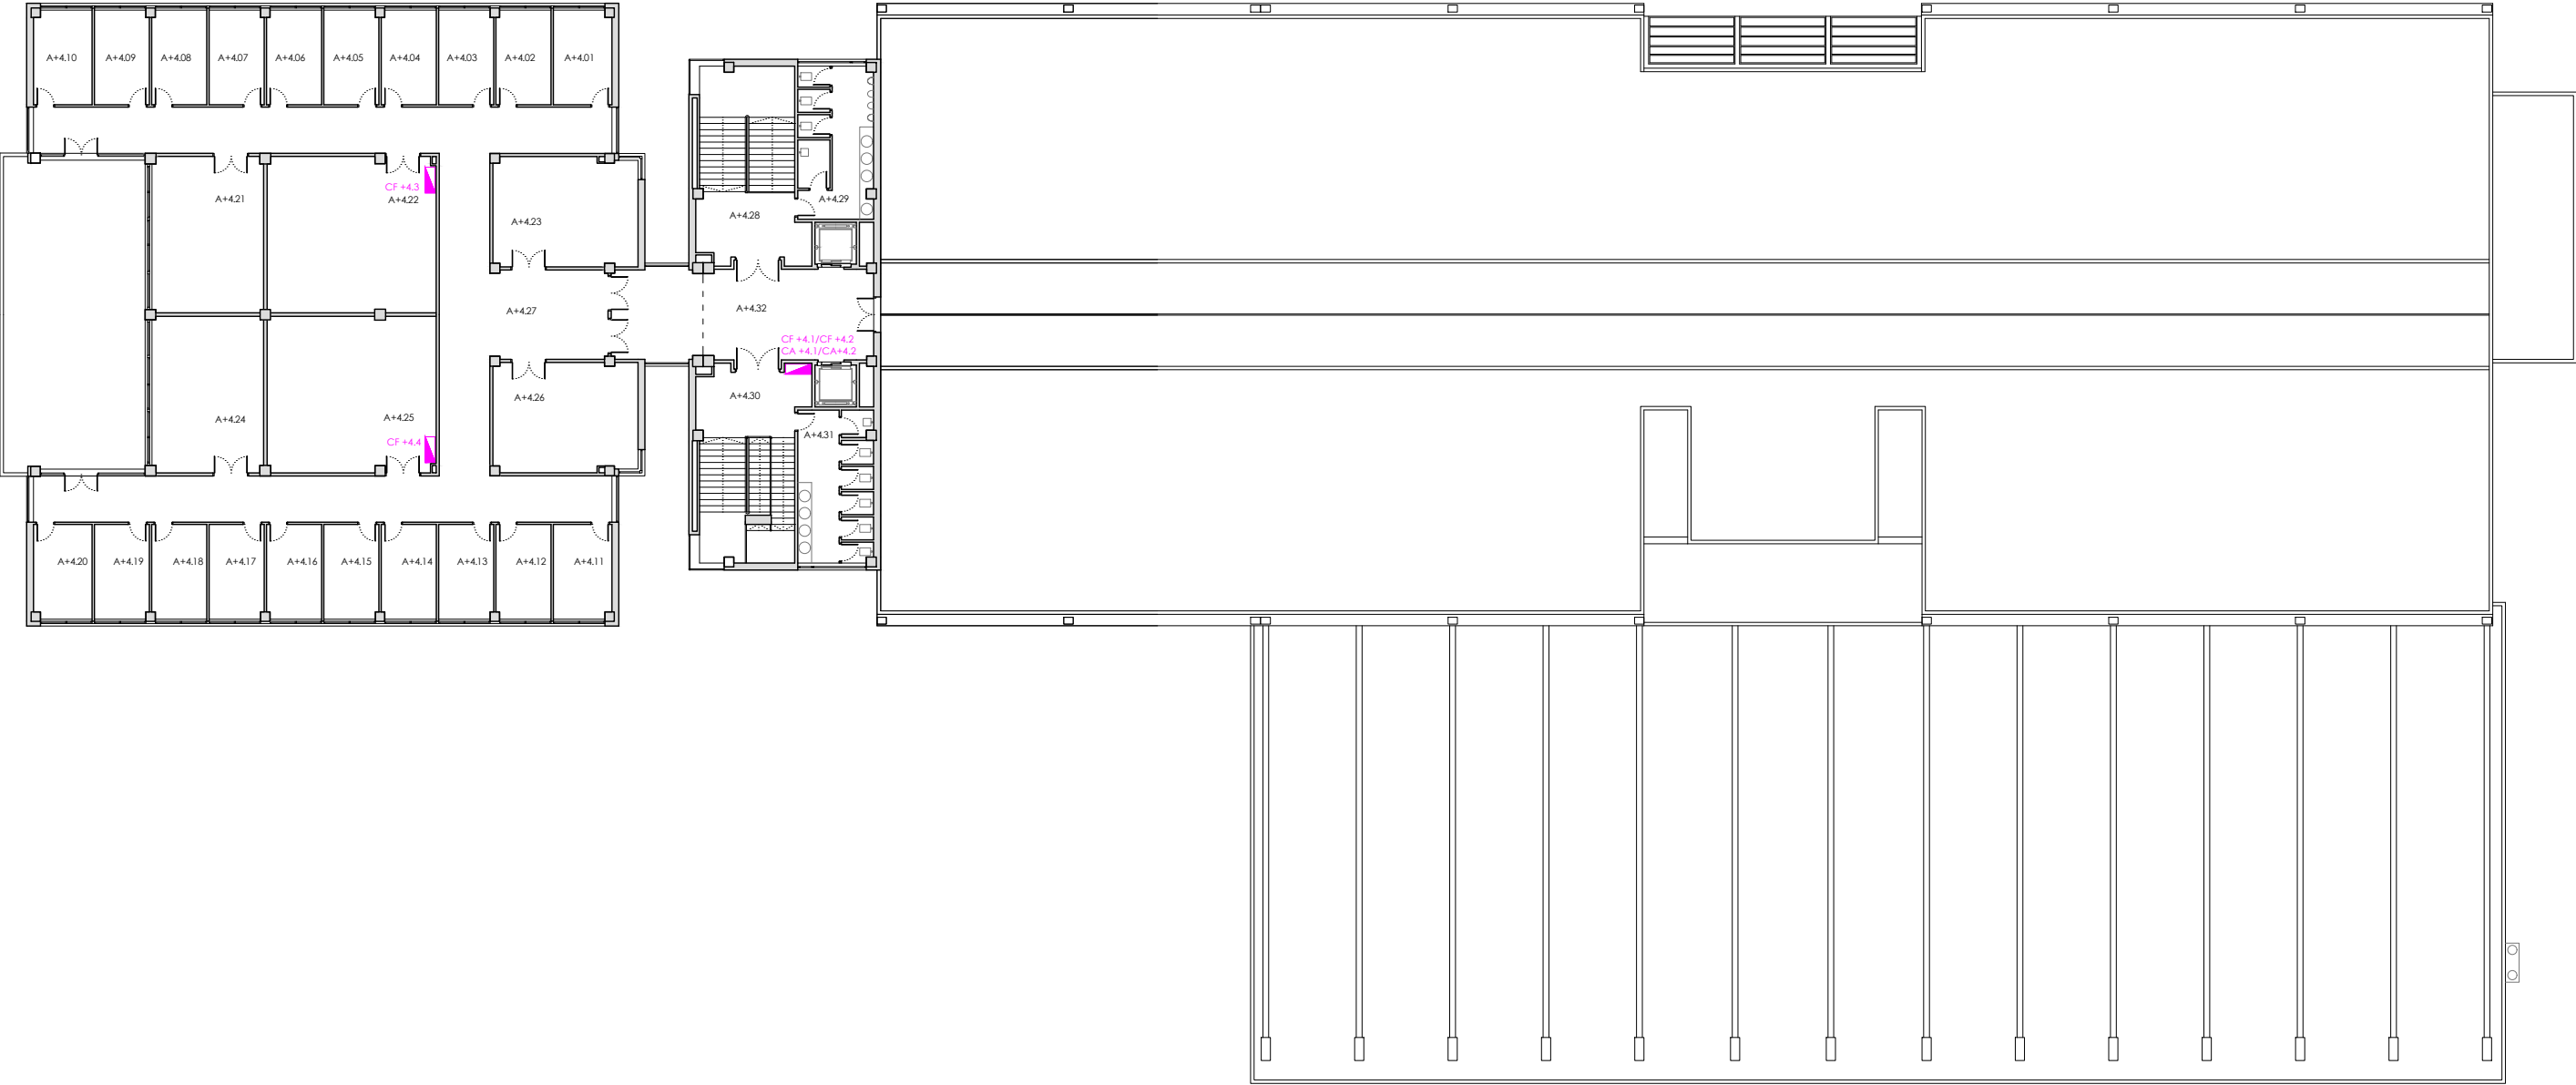

ANDAR CUARTO



ANDAR	LOCAL	USO	AREA	+4	16	DEP. 4.16	9,85
+4	00	SUP. CONSTRUÍDA	841.81	+4	17	DEP. 4.17	9,85
+4	01	DEP. 4.01	10.42	+4	18	DEP. 4.18	9,85
+4	02	DEP. 4.02	9,85	+4	19	DEP. 4.19	9,85
+4	03	DEP. 4.03	9,85	+4	20	DEP. 4.20	10,42
+4	04	DEP. 4.04	9,85	+4	21	SALA DE REUNIÓNS 4.1	32,99
+4	05	DEP. 4.05	9,85	+4	22	LABORATORIO 4.1	49,85
+4	06	DEP. 4.06	9,85	+4	23	SEMINARIO 4.1	29,79
+4	07	DEP. 4.07	9,85	+4	24	SALA DE REUNIÓNS 4.2	32,99
+4	08	DEP. 4.08	9,85	+4	25	LABORATORIO 4.2	49,85
+4	09	DEP. 4.09	9,85	+4	26	SEMINARIO 4.2	29,79
+4	10	DEP. 4.10	10,42	+4	27	VESTÍBULO 3	155,02
+4	11	DEP. 4.11	10,42	+4	28	VESTÍBULO 1	36,55
+4	12	DEP. 4.12	9,85	+4	29	ASEO HOMES	21,00
+4	13	DEP. 4.13	9,85	+4	30	VESTÍBULO 2	36,53
+4	14	DEP. 4.14	9,85	+4	31	ASEOS MULLERES	20,91
+4	15	DEP. 4.15	9,85	+4	32	DISTRIBUIDOR	47,84

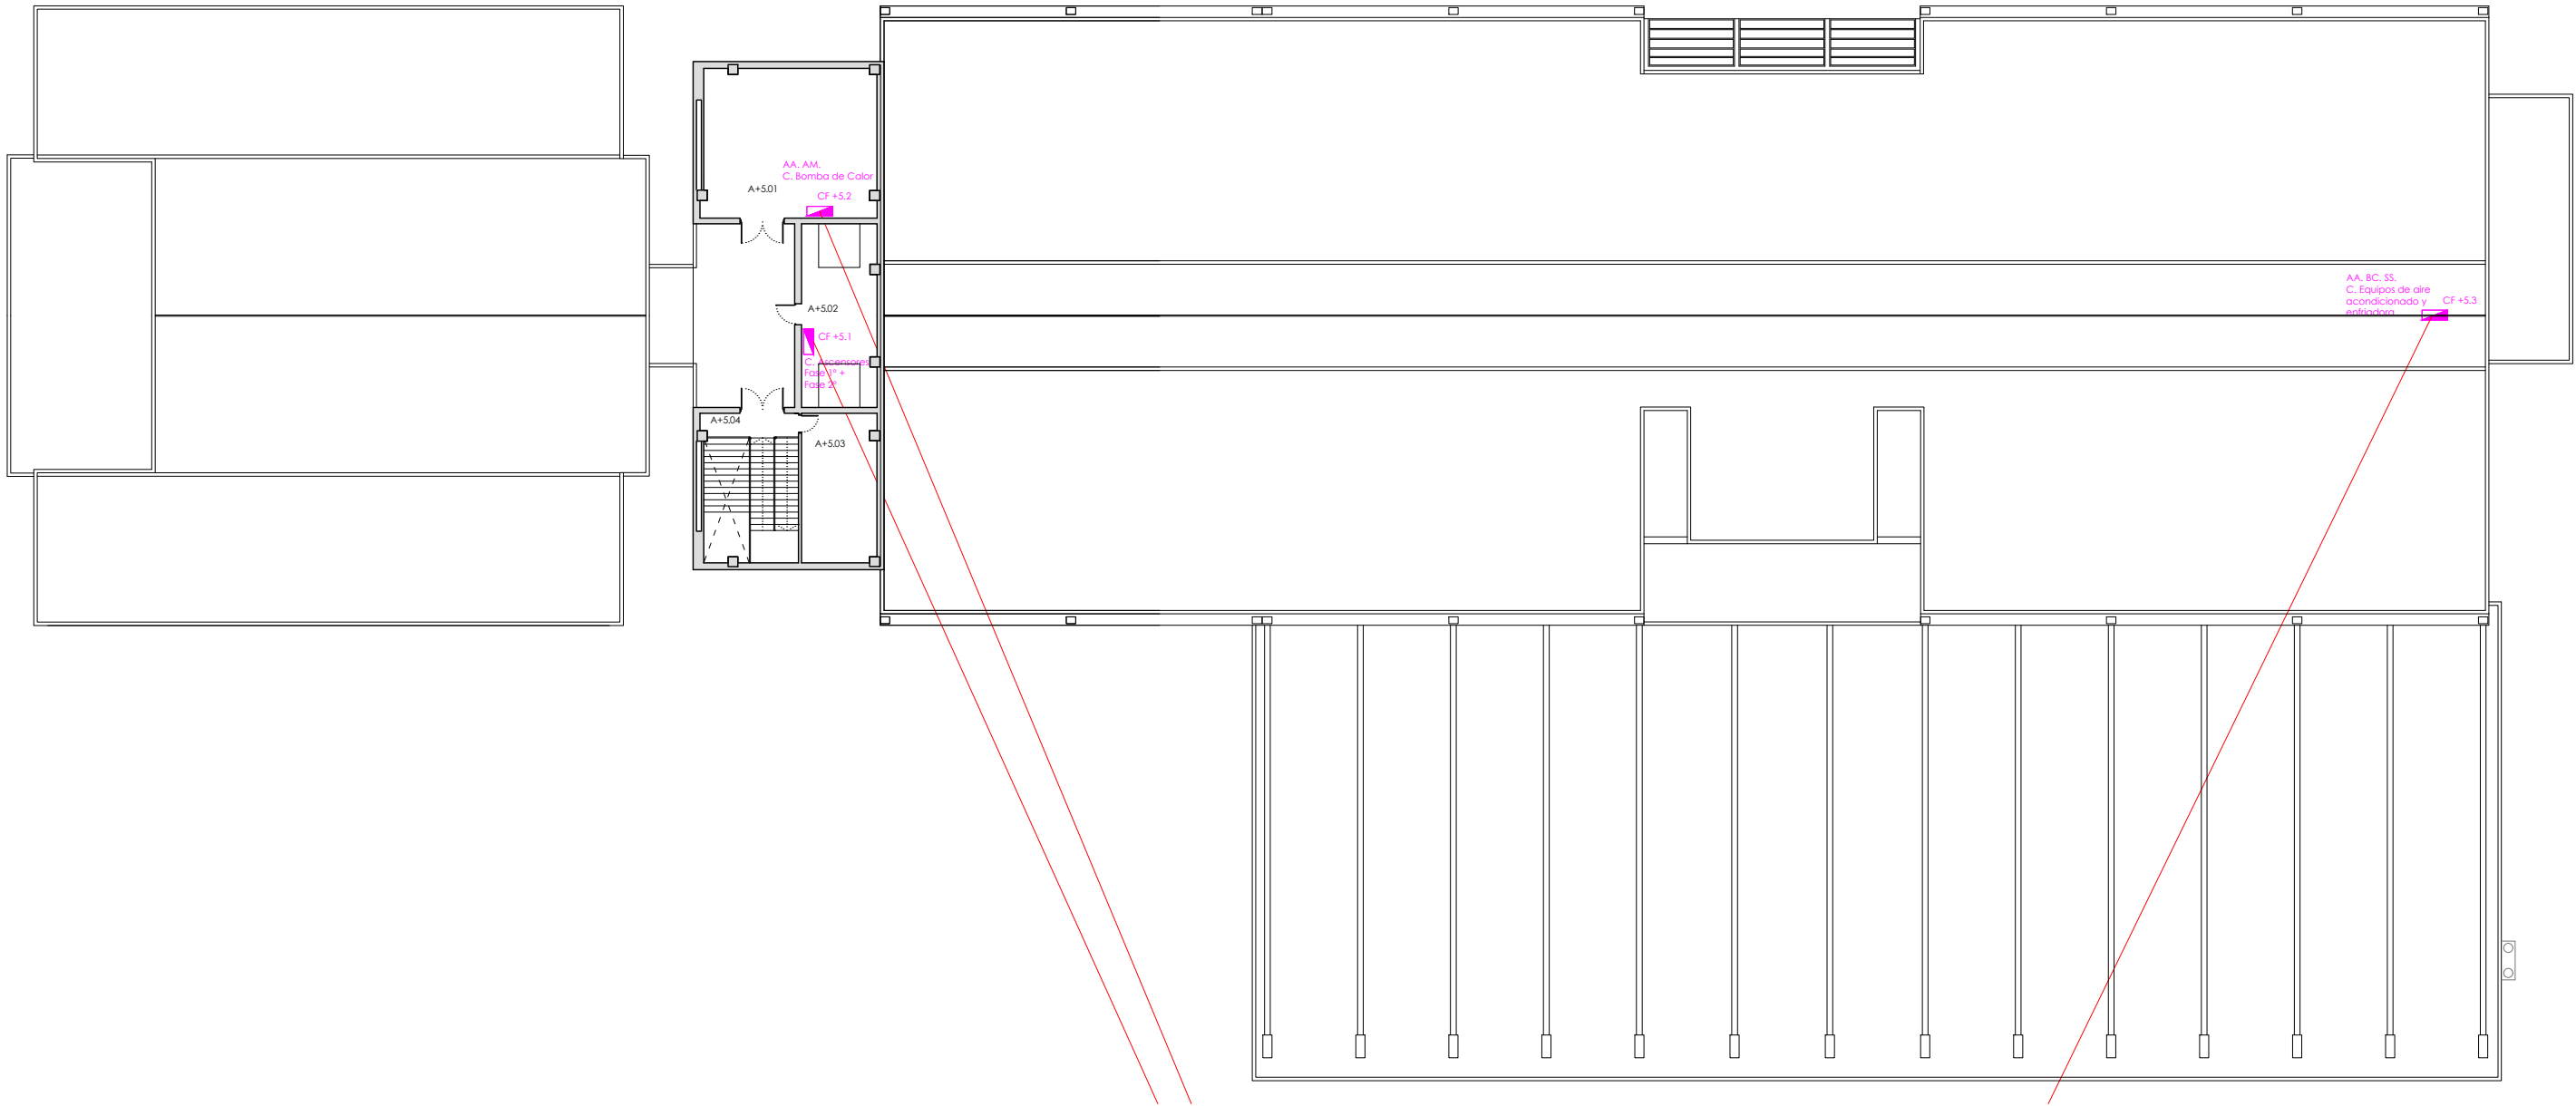


ANDAR QUINTO

ANDAR	LOCAL	USO	AREA
+5	00	SUP. CONSTRÚIDA	150.08
+5	01	ALMACÉN 1	49.52
+5	02	SALA DE MÁQUINAS	26.61
+5	03	ALMACÉN 2	21.40
+5	04	ESCALEIRAS	16.47


PROXECTO: UNIFILARES		CENTRO: FACULTADE DE INFORMÁTICA		CAMPUS: A CORUÑA - ELVIÑA	
PLANO: ANDAR QUINTO COTA +22.50M					
ESCALA: 1/300_A3				DATA DE CONSTRUCCIÓN: 1995	
ARQUITECTO: JUAN TEJEDOR				DATA DE ACTUALIZACIÓN: OUTUBRO 2019	
VICERREITORÍA DE PLANIFICACIÓN ECONÓMICA E INFRAESTRUTURAS SERVIZO DE ARQUITECTURA, URBANISMO E EQUIPAMENTOS					Nº: 106

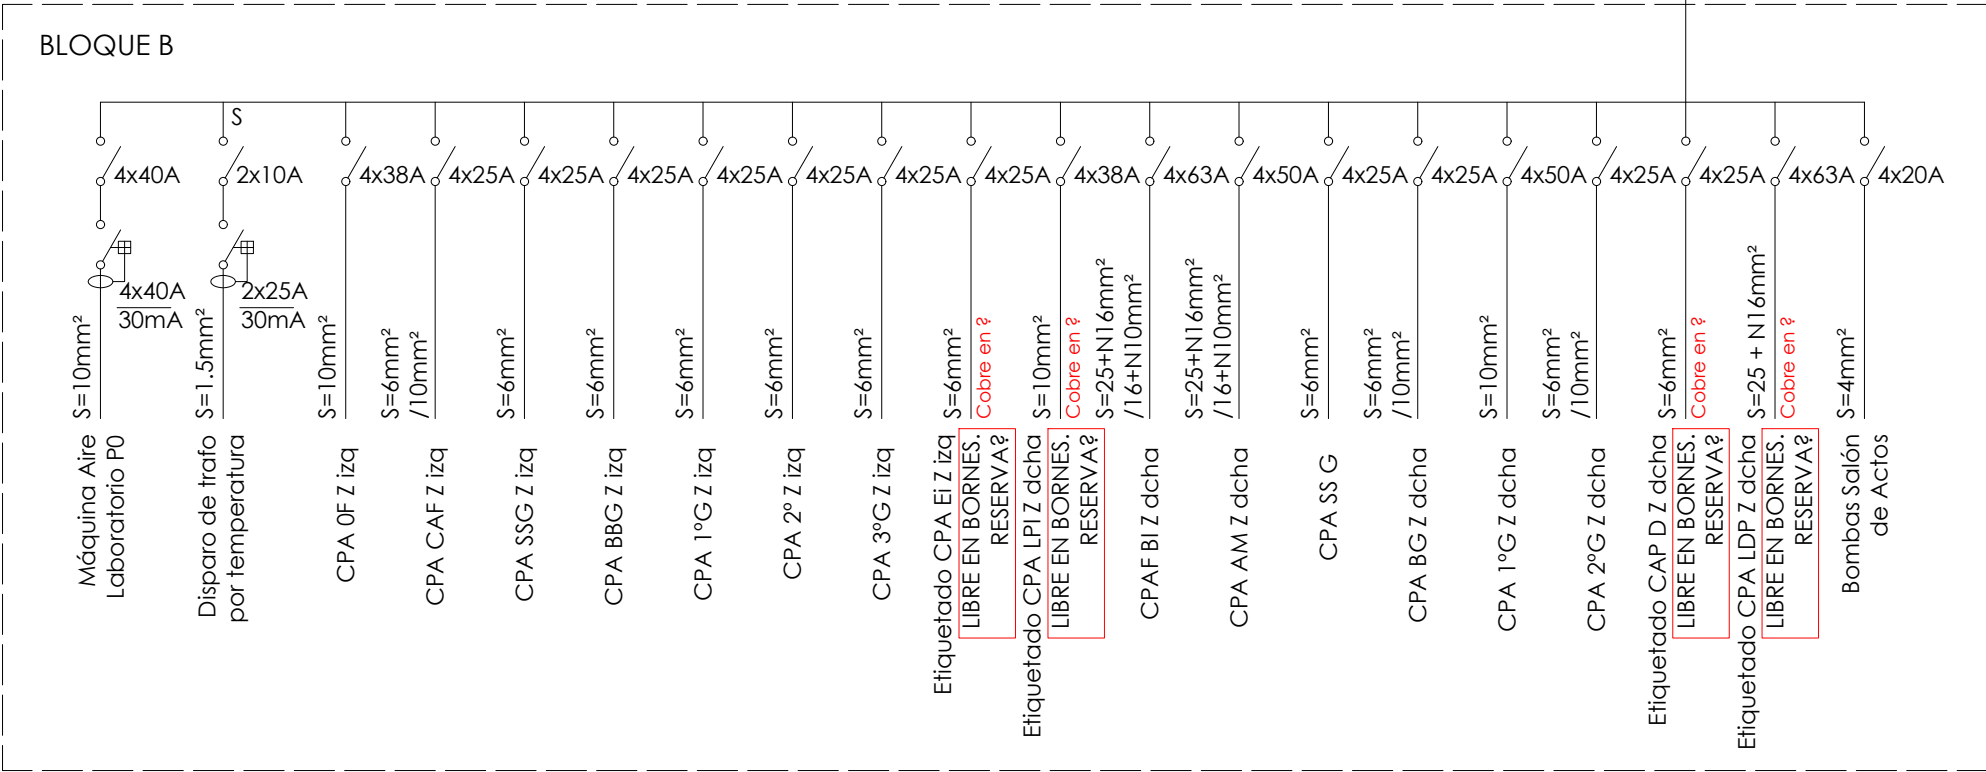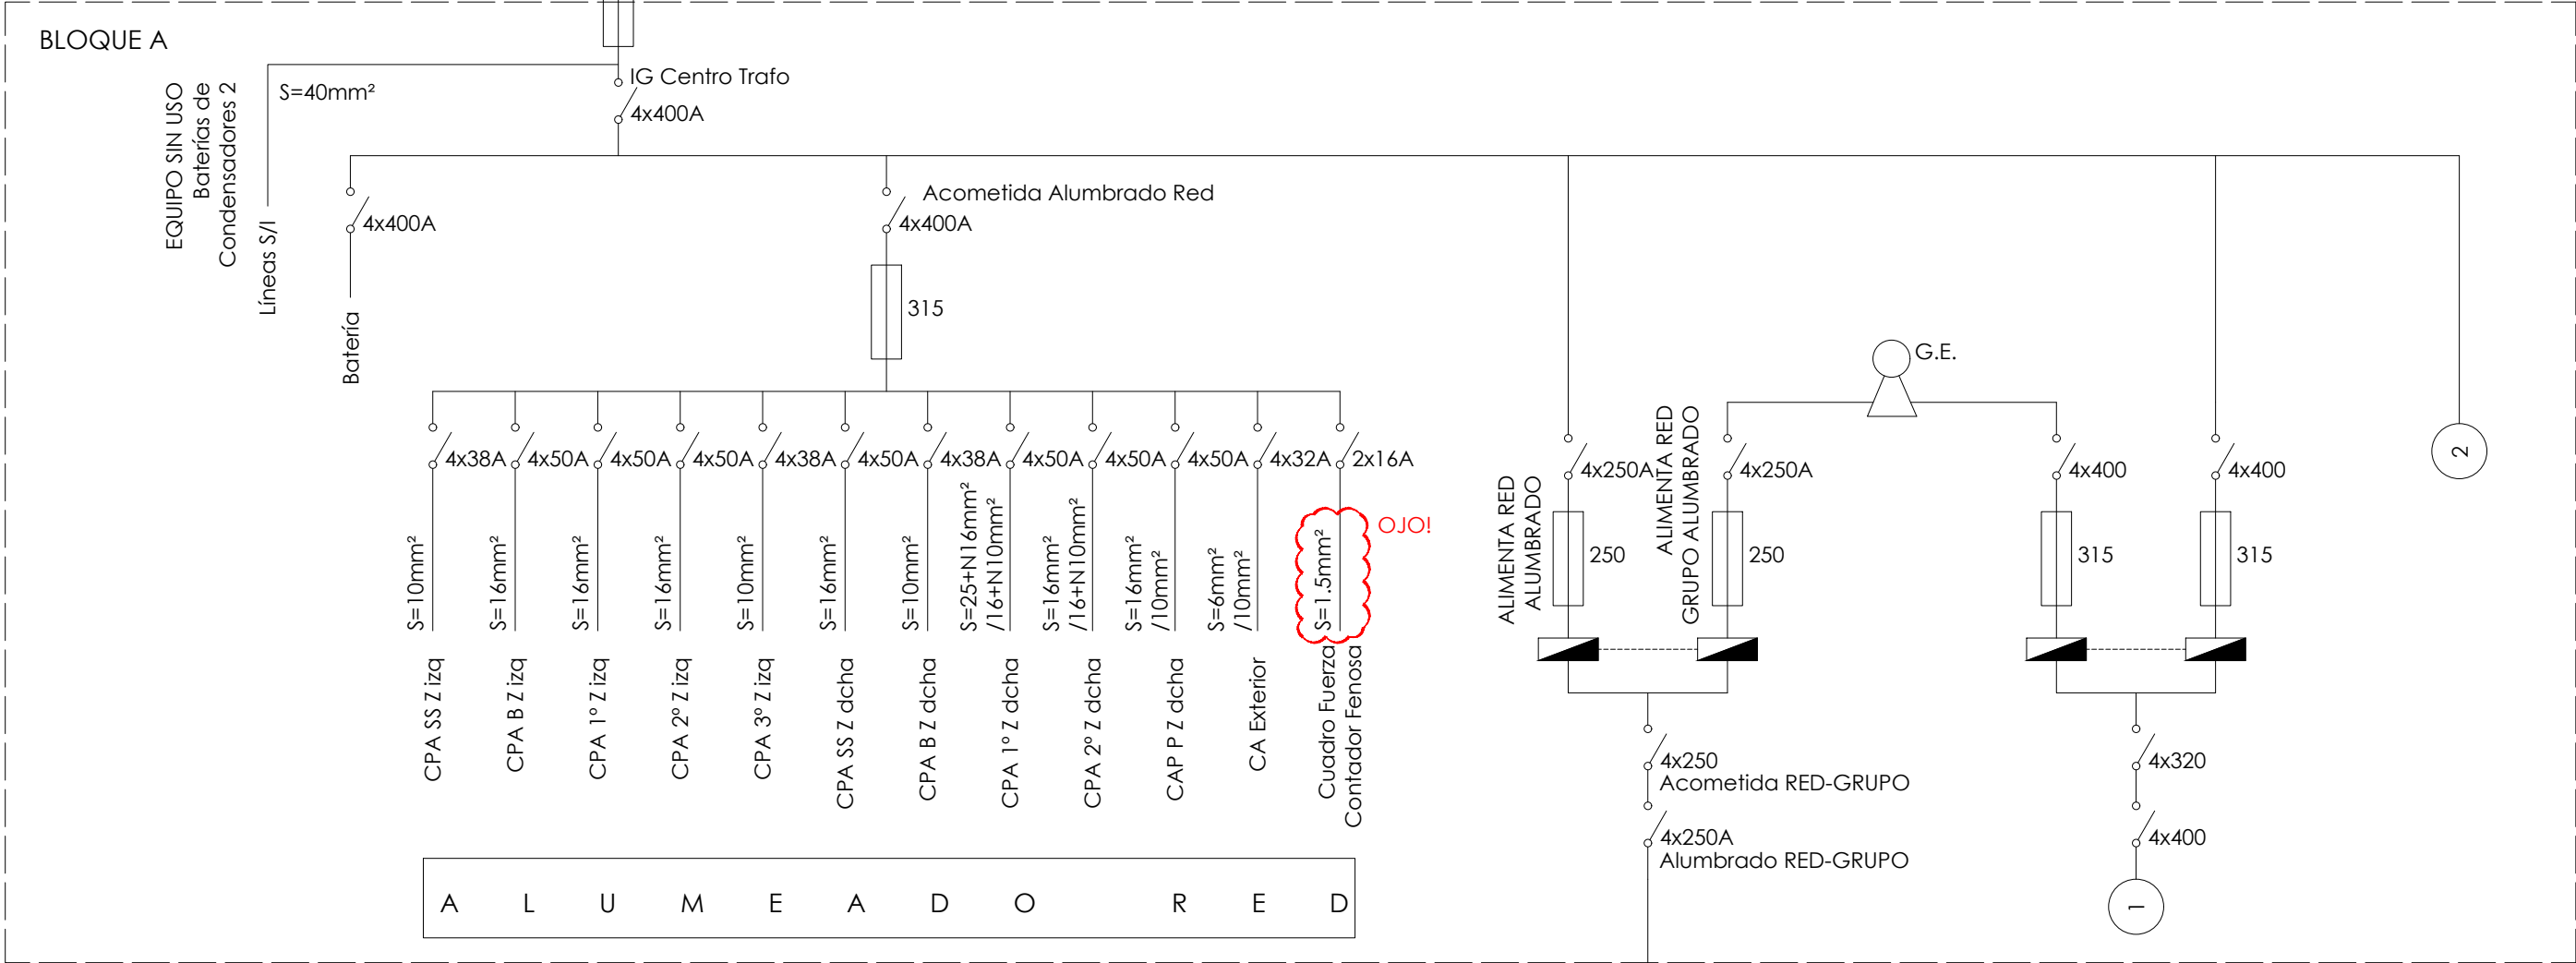

BLOQUE C

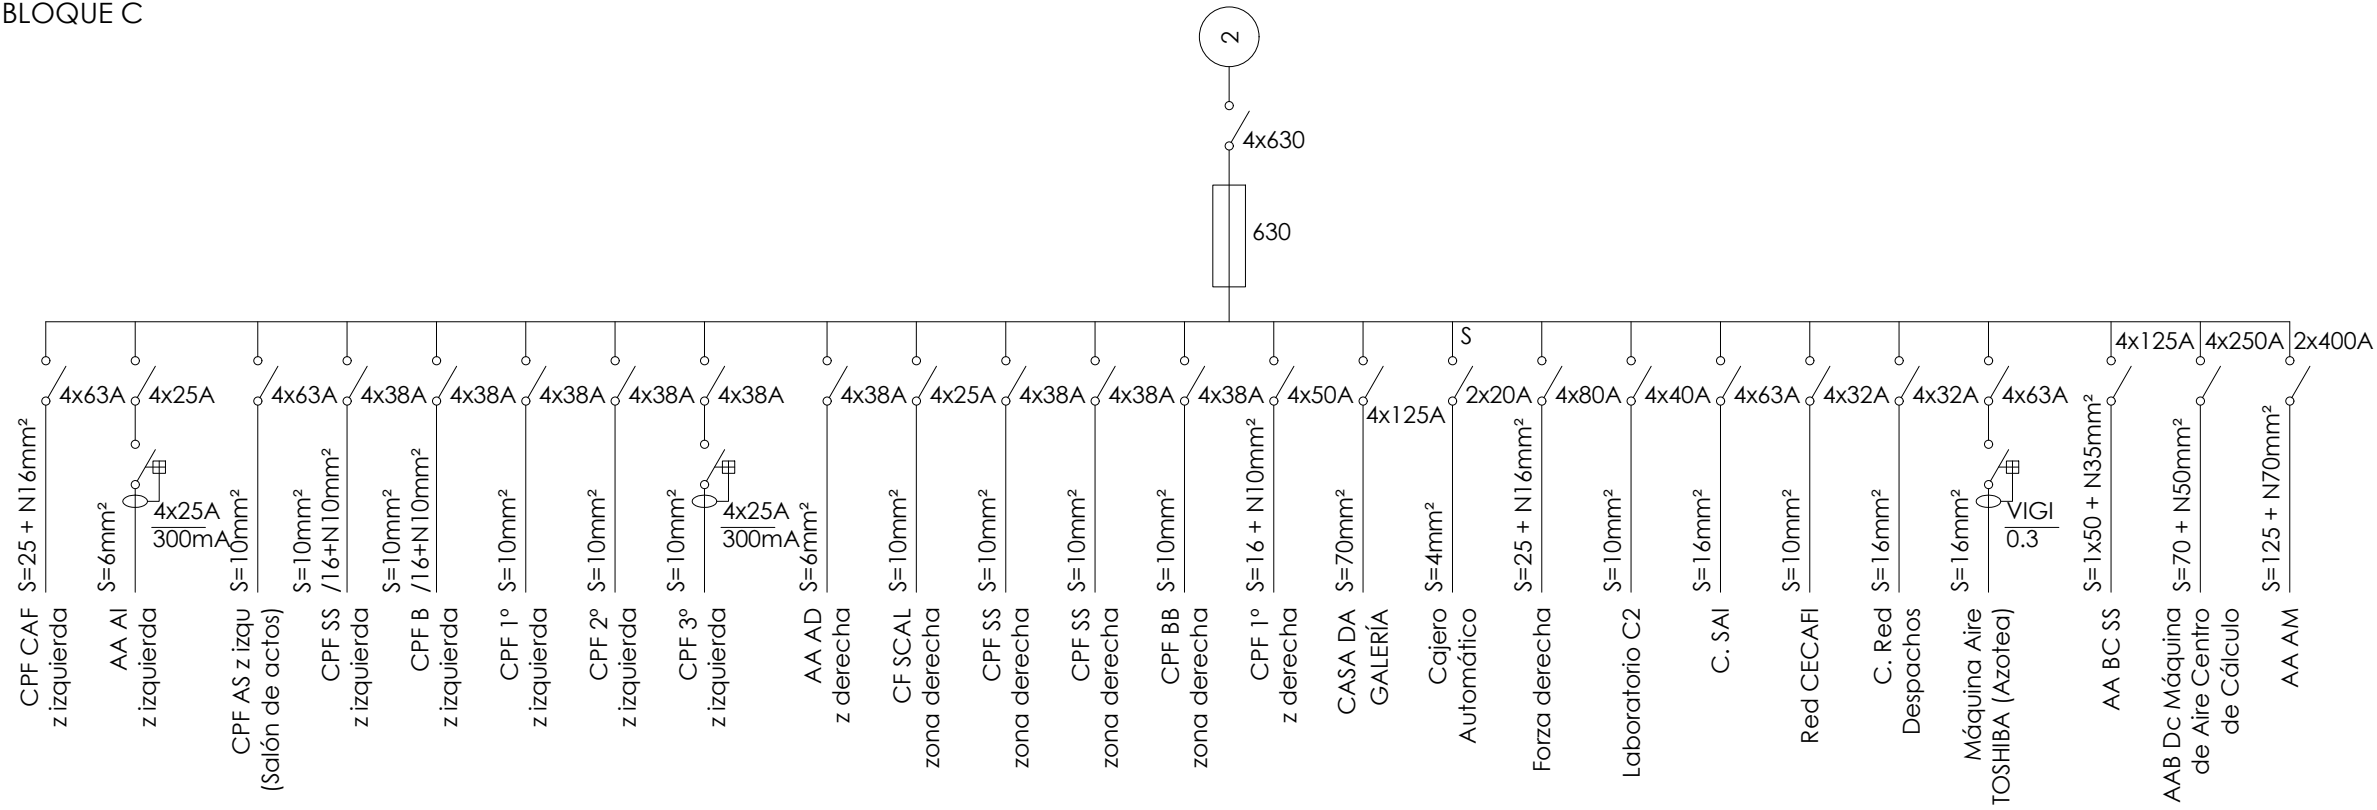

BLOQUE E

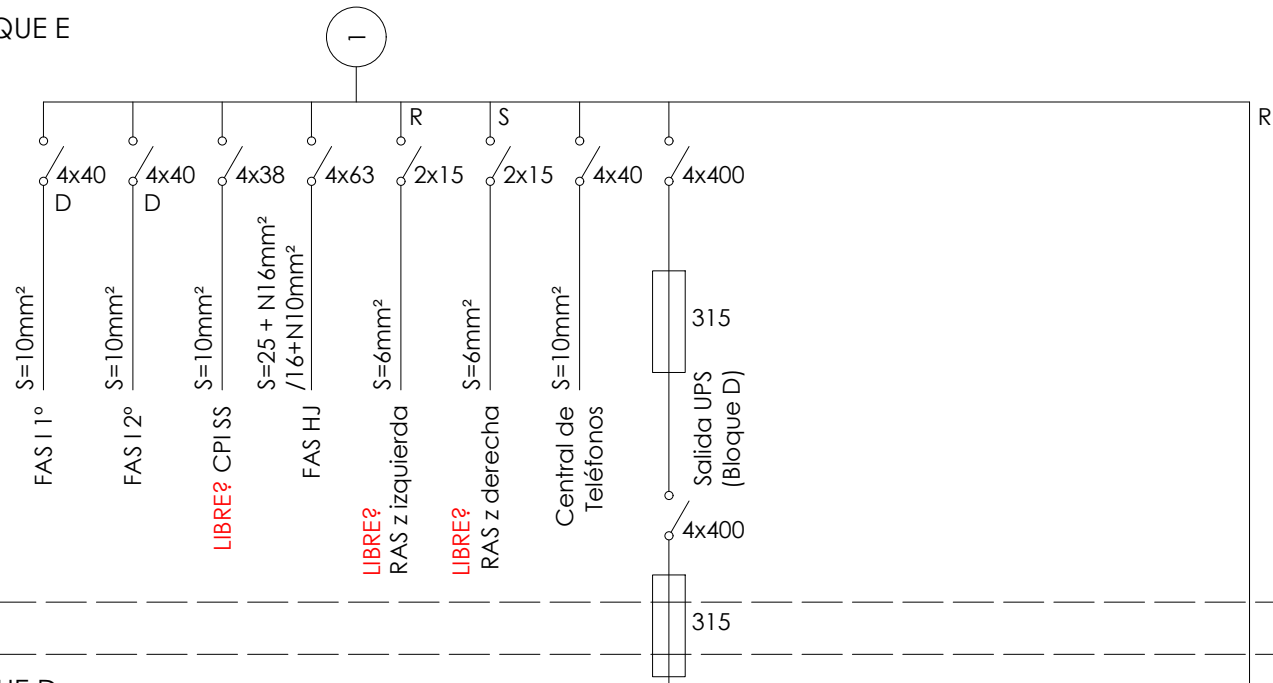

BLOQUE D

