

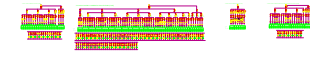
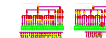
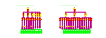
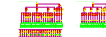
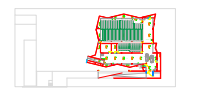
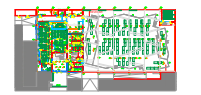
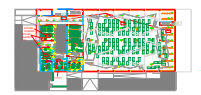
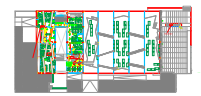


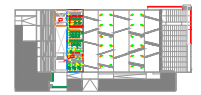


CENTRO XOANA CAPDEVILLE


ESQUEMAS UNIFILARES DE CUADROS DE BAJA TENSIÓN


REV. 09.23

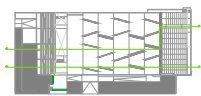


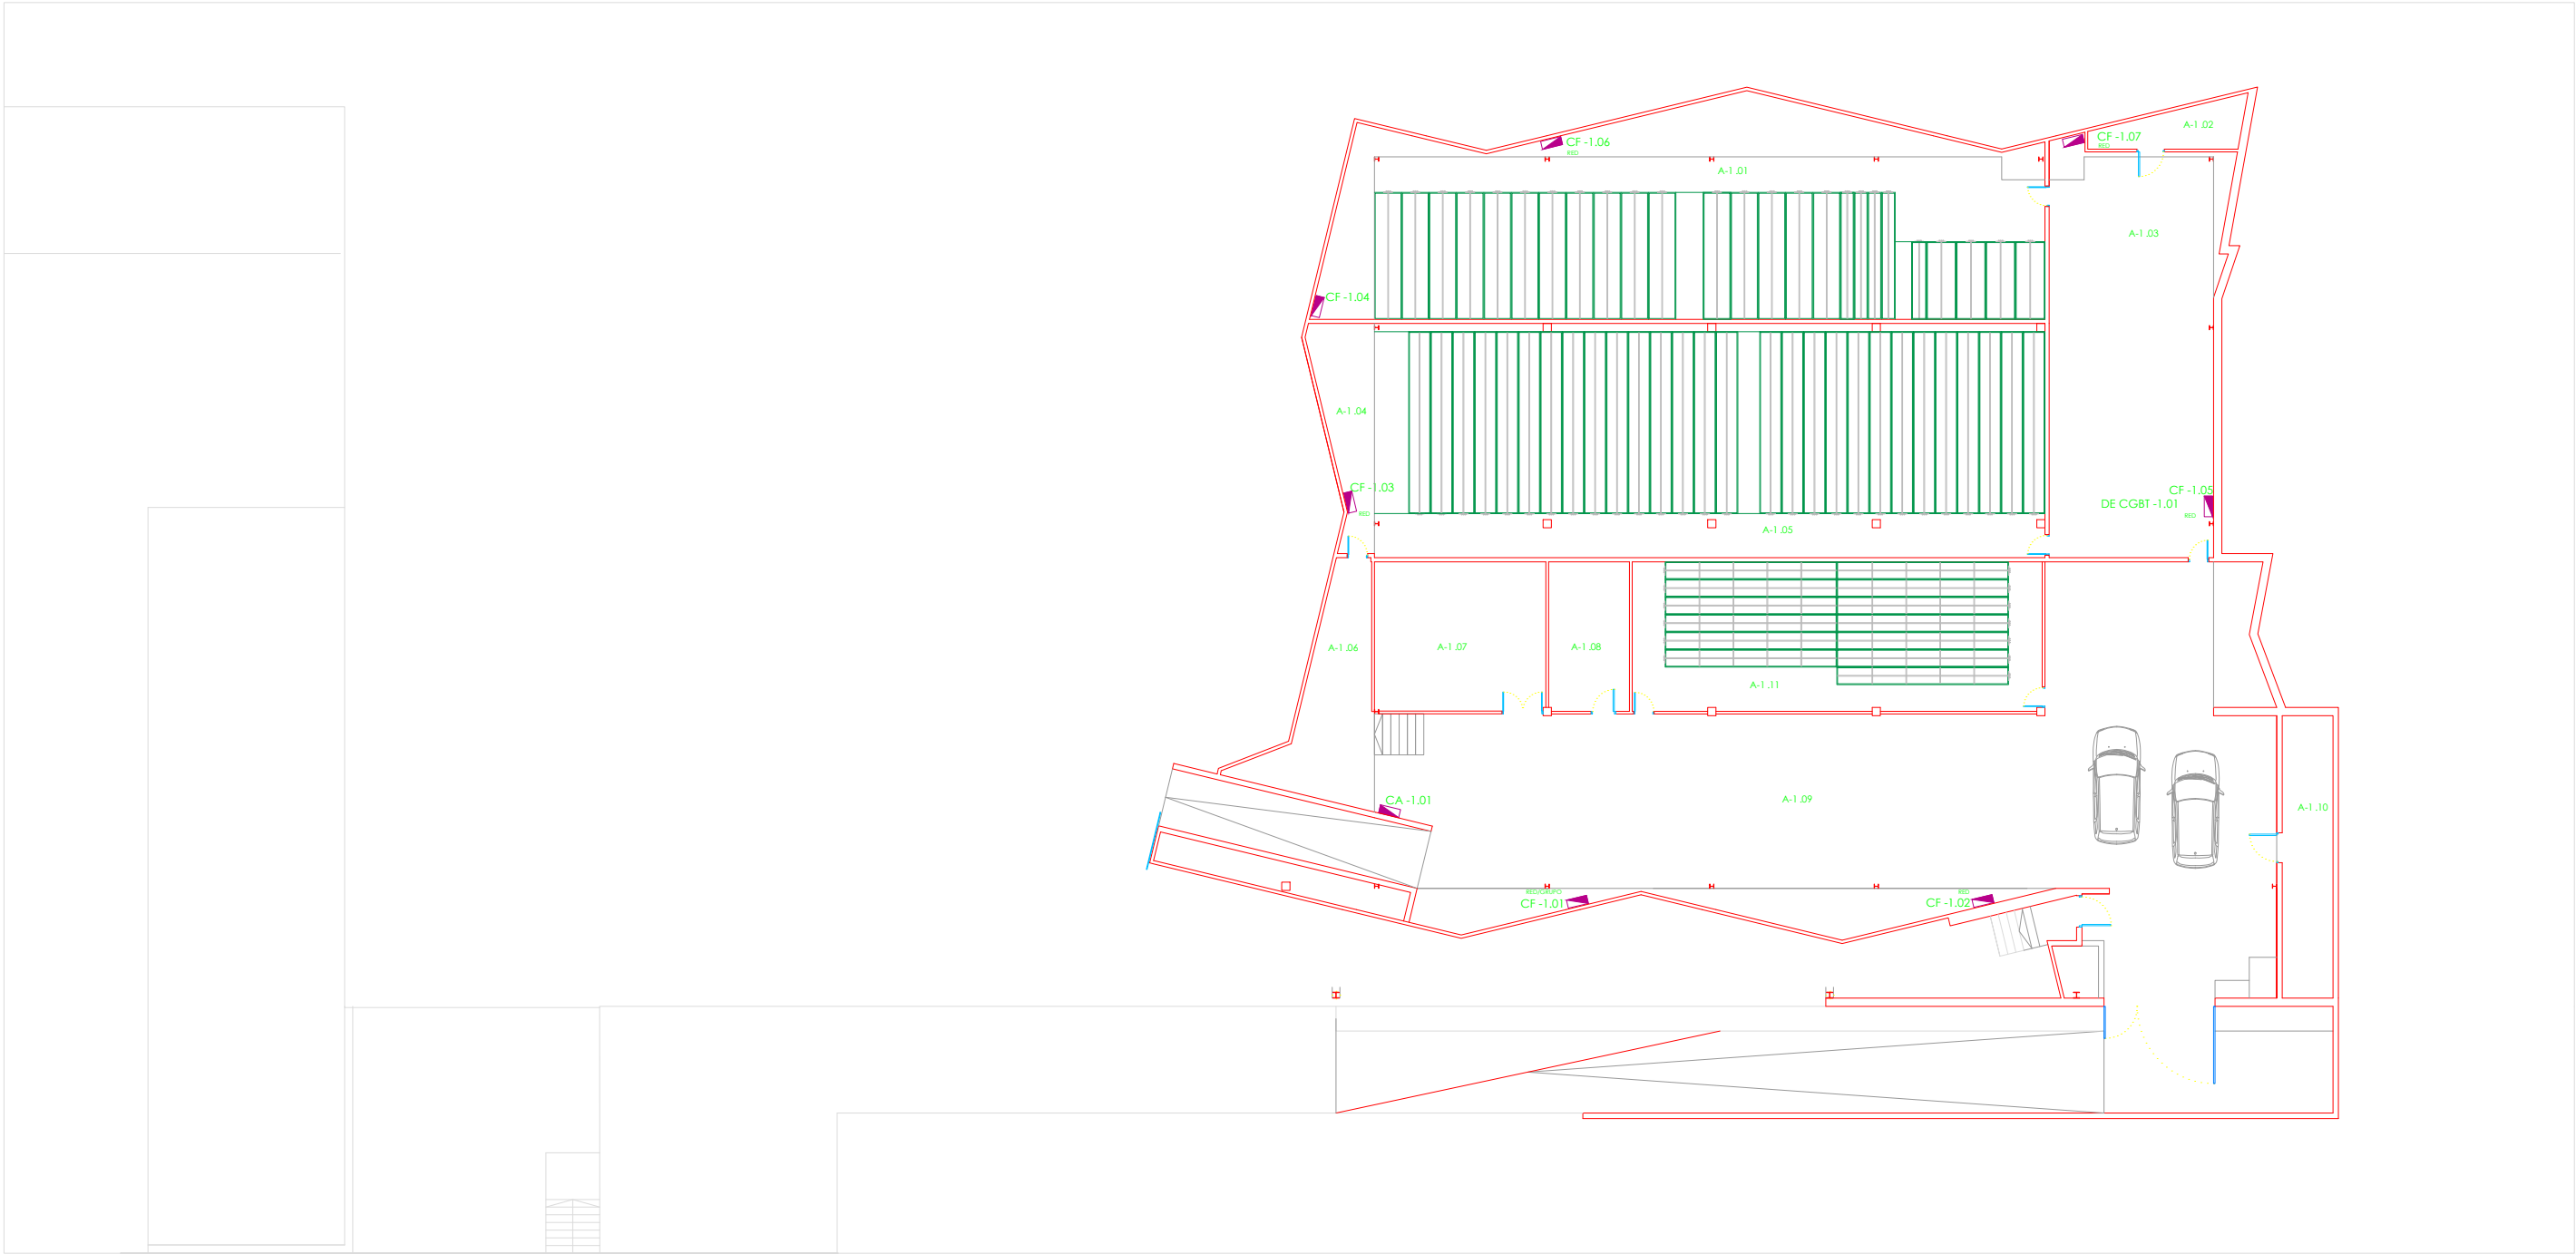


PROXECTO: INSTALACIÓN DE ELECTRICIDADE		CENTRO: EDIFICIO XOANA CAPDEVIELLE		CAMPUS: A CORUÑA - ELVIÑA	
PLANO: ANDAR SOTO					
ESCALA: 1/250		Cotas en metros		DATA DE CONSTRUCCIÓN: 2005	
ARQUITECTO: BERMÚDEZ GRAIÑO-GARITAONAINDIA DE VERA				DATA DE ACTUALIZACIÓN: SETEMBRO 2023	
VICERREITORÍA DE INFRAESTRUTURAS E XESTIÓN AMBIENTAL SERVIZO DE ARQUITECTURA E URBANISMO					Nº: 101 

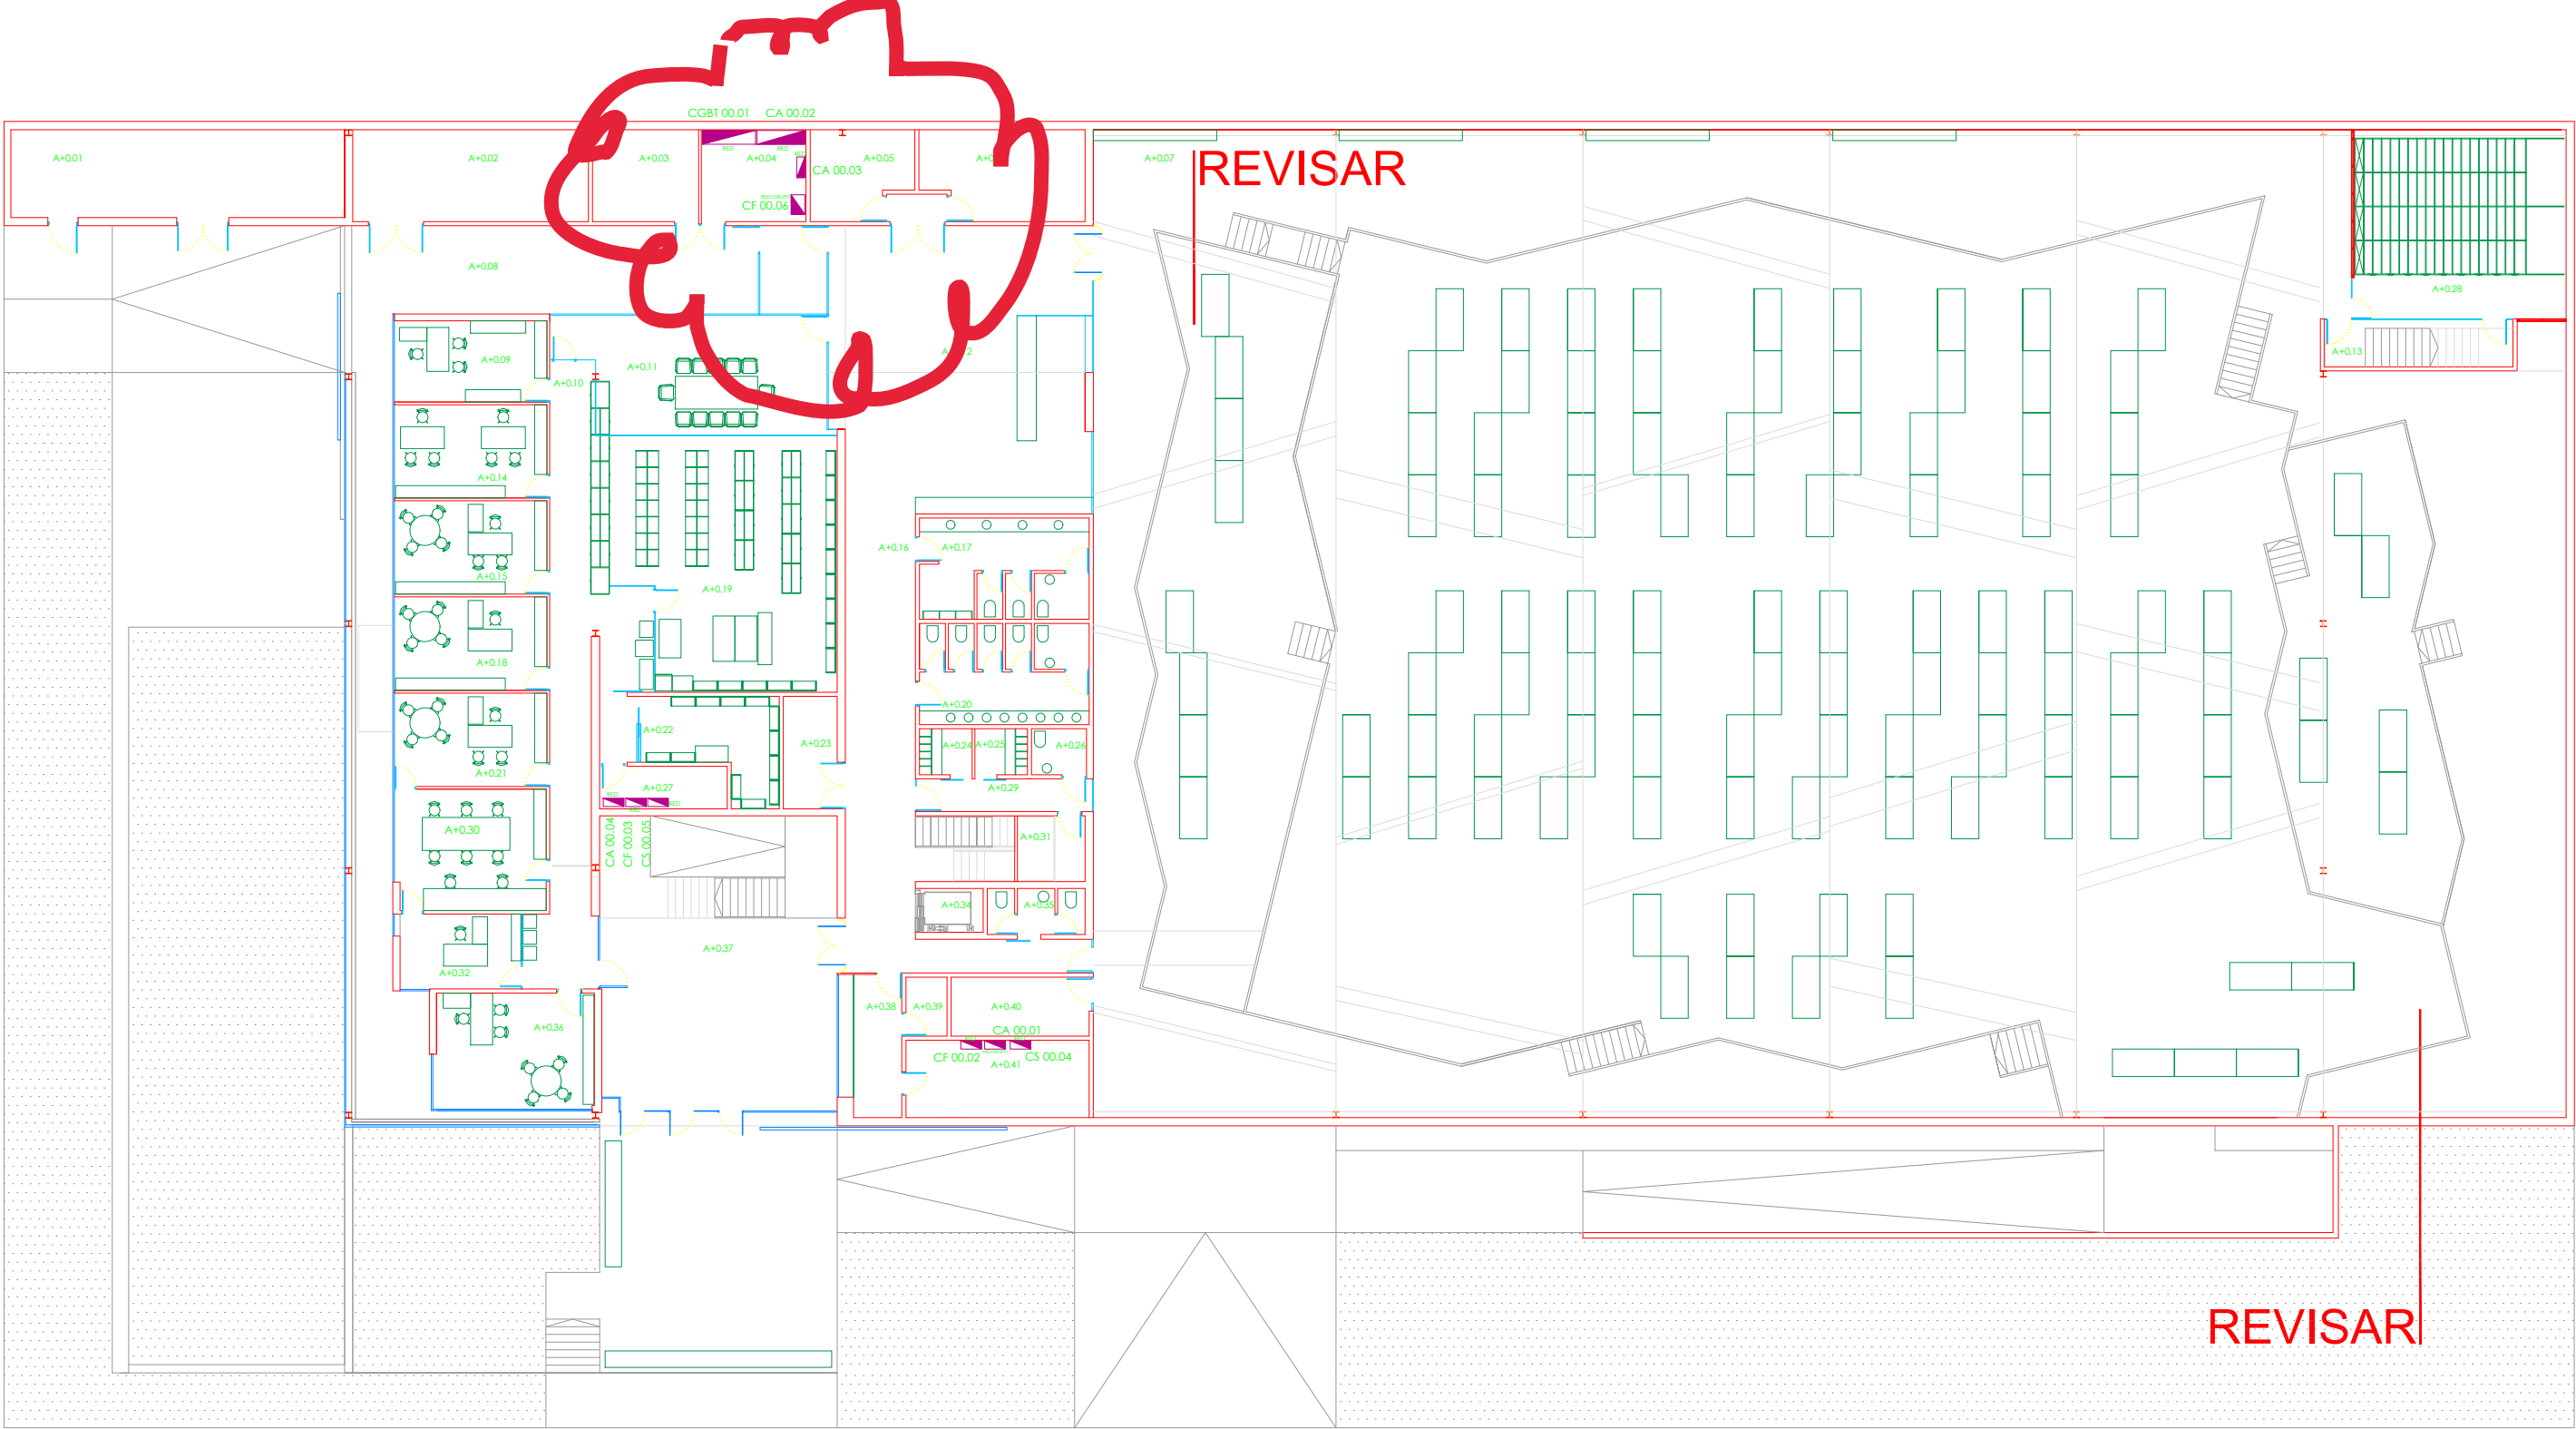

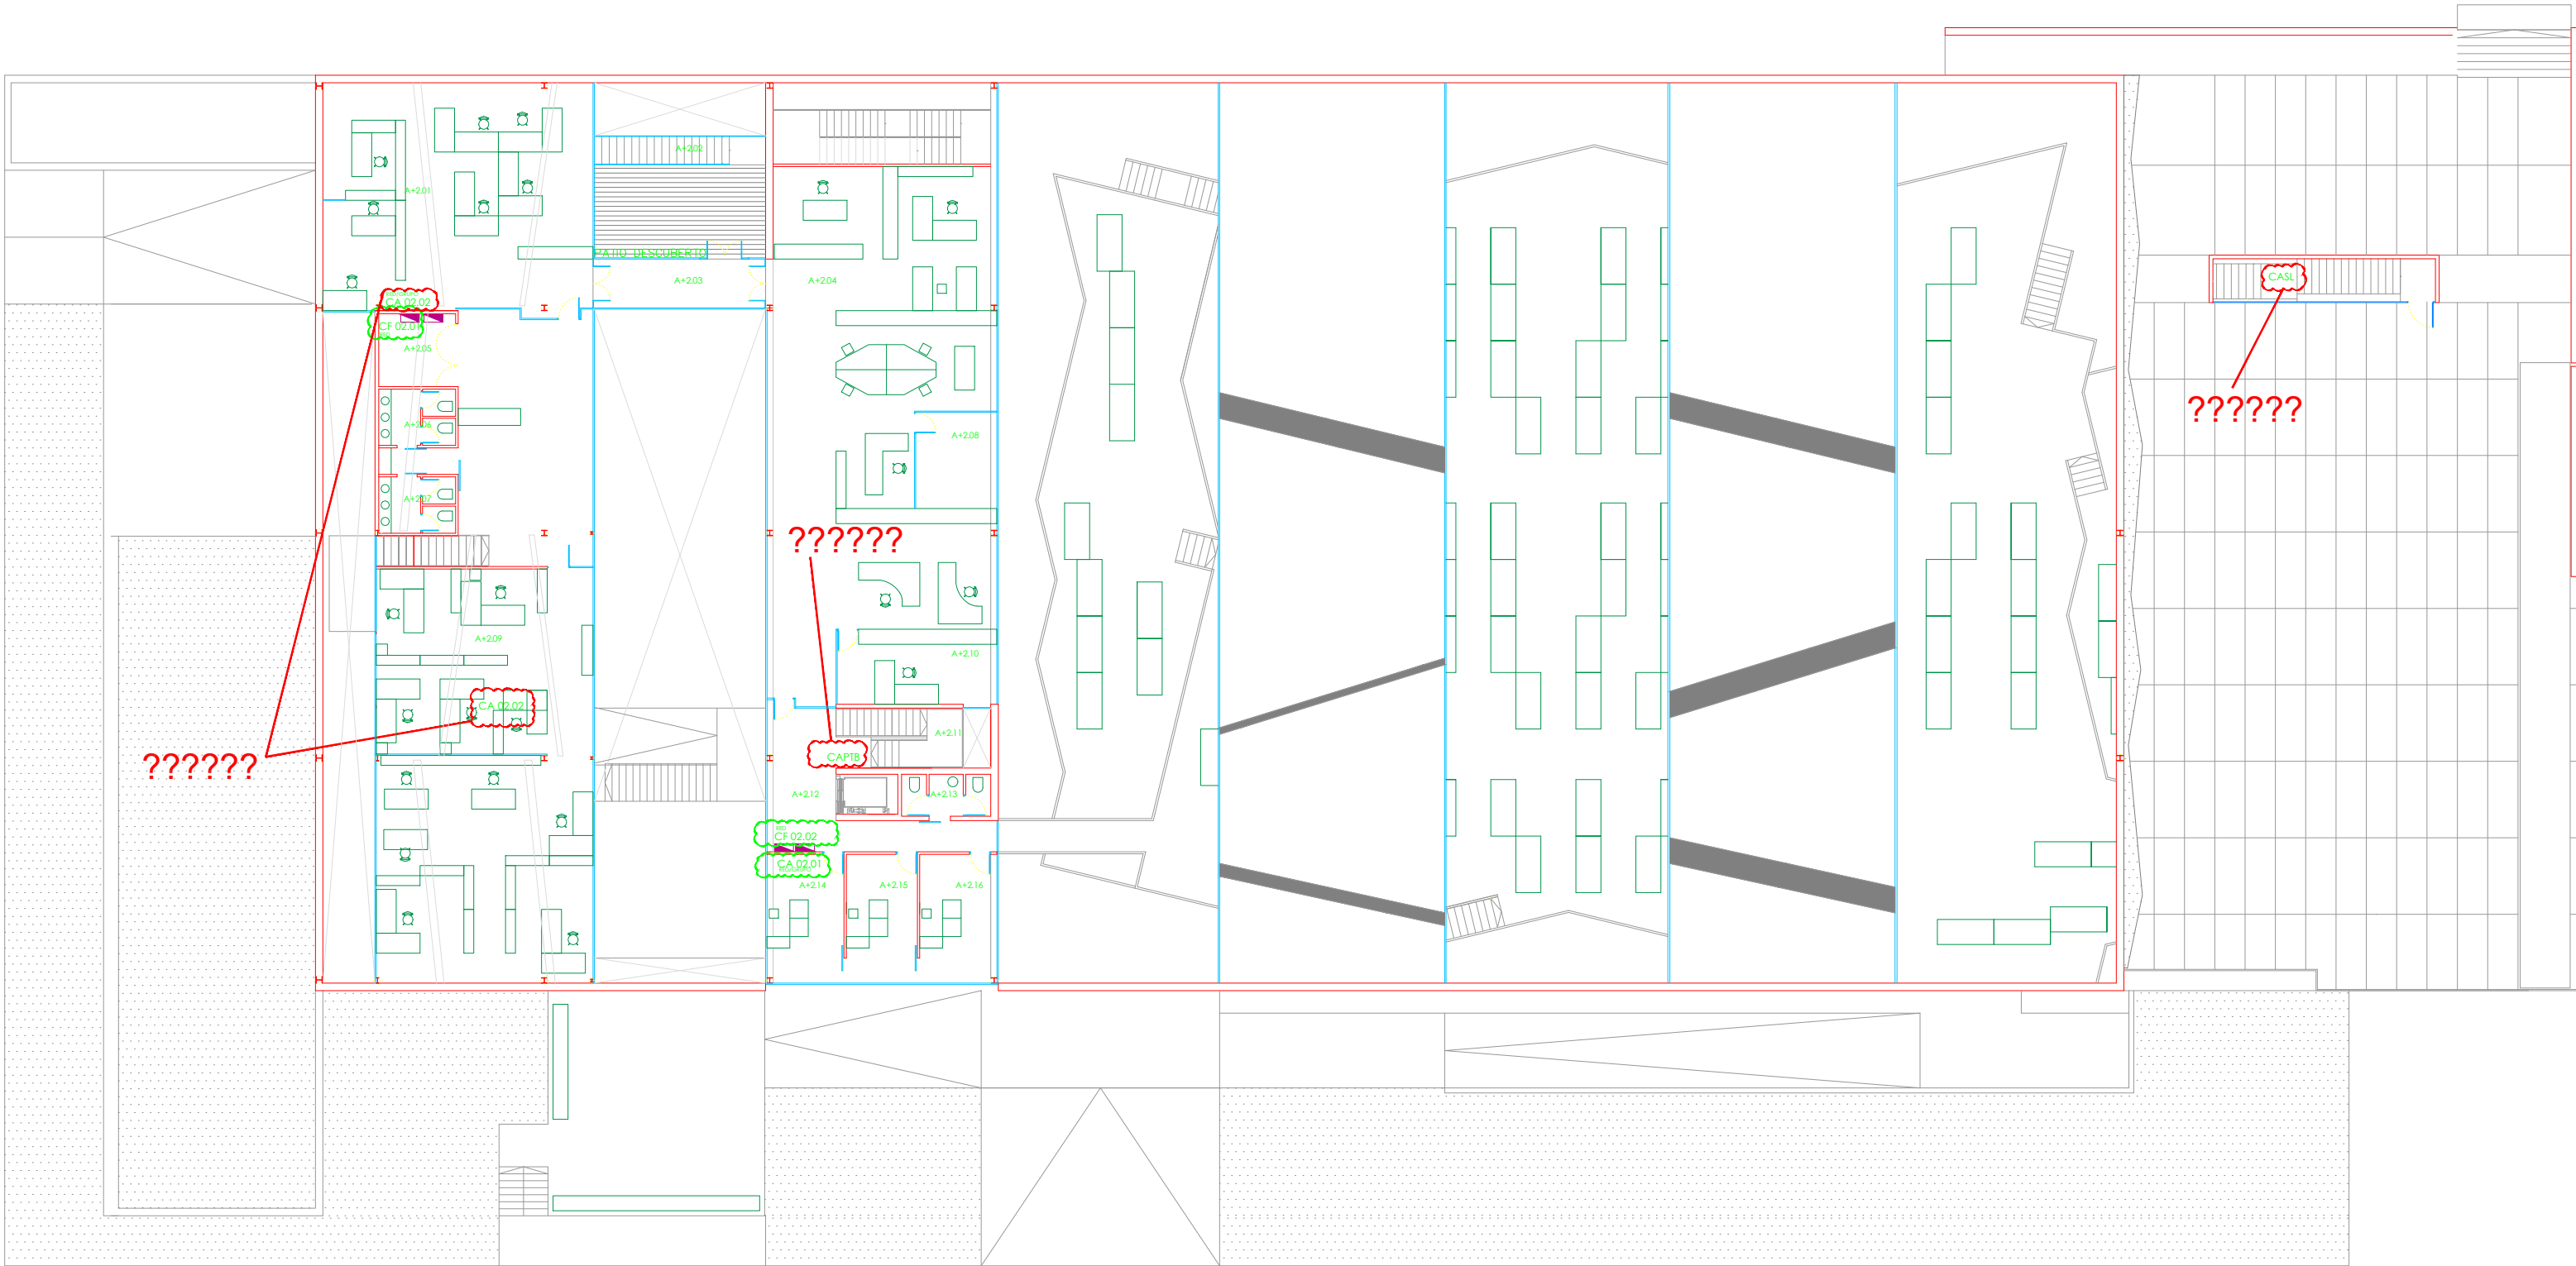

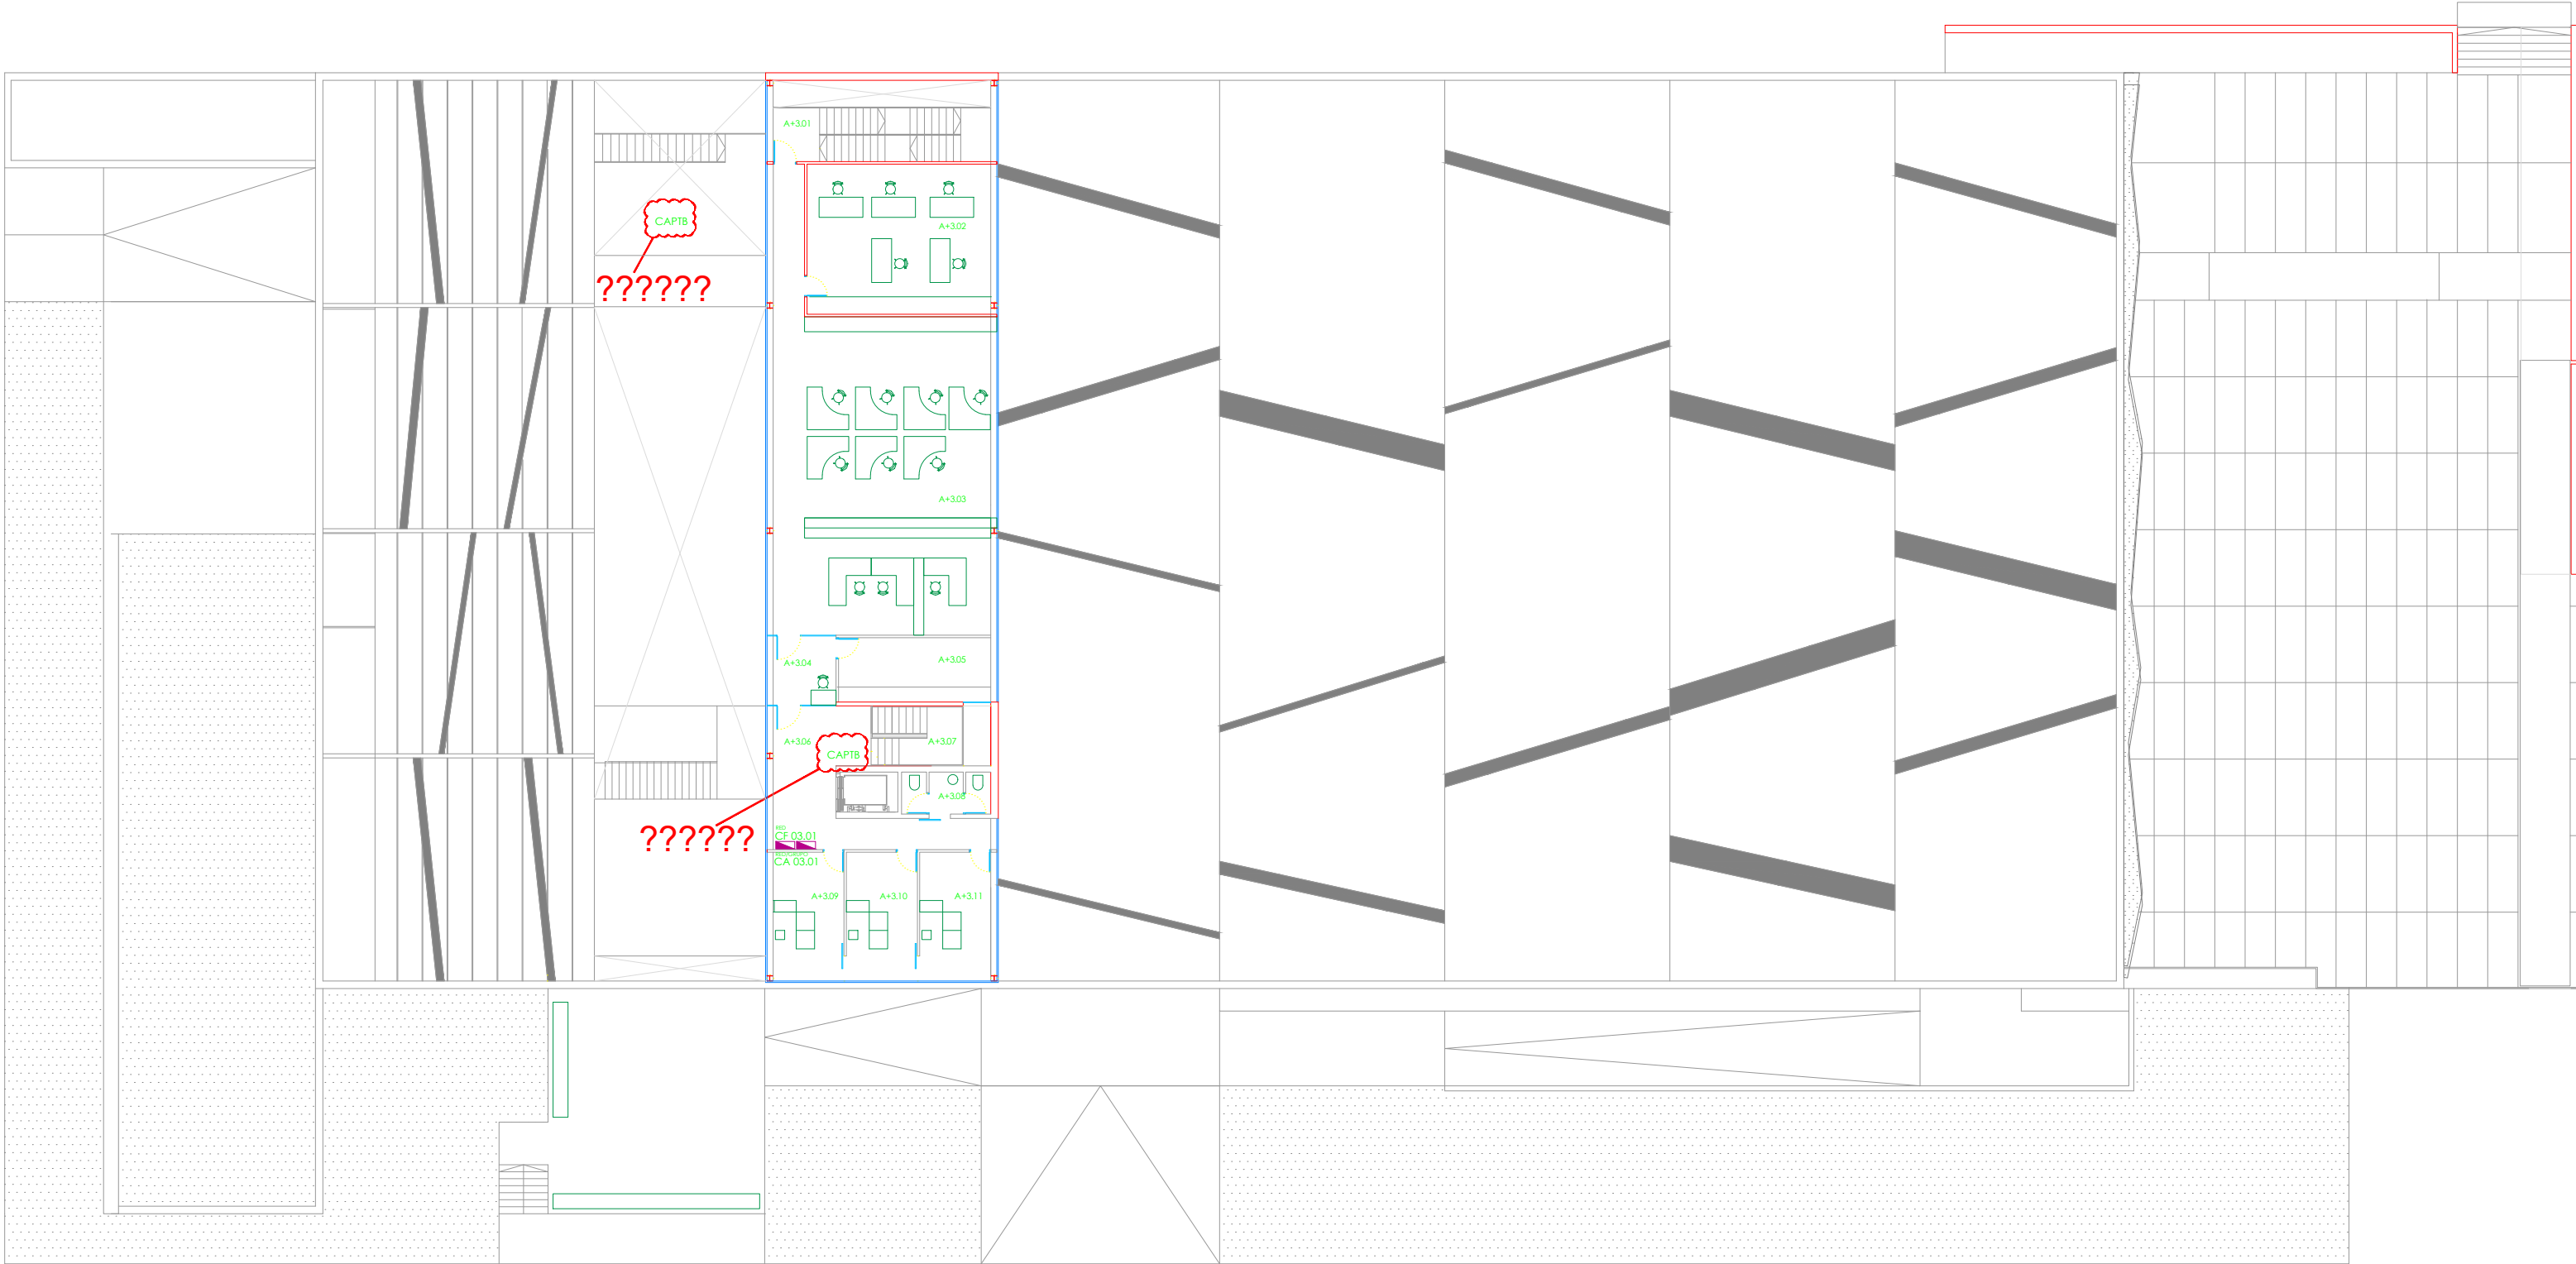

UNIVERSIDADE DA CORUÑA

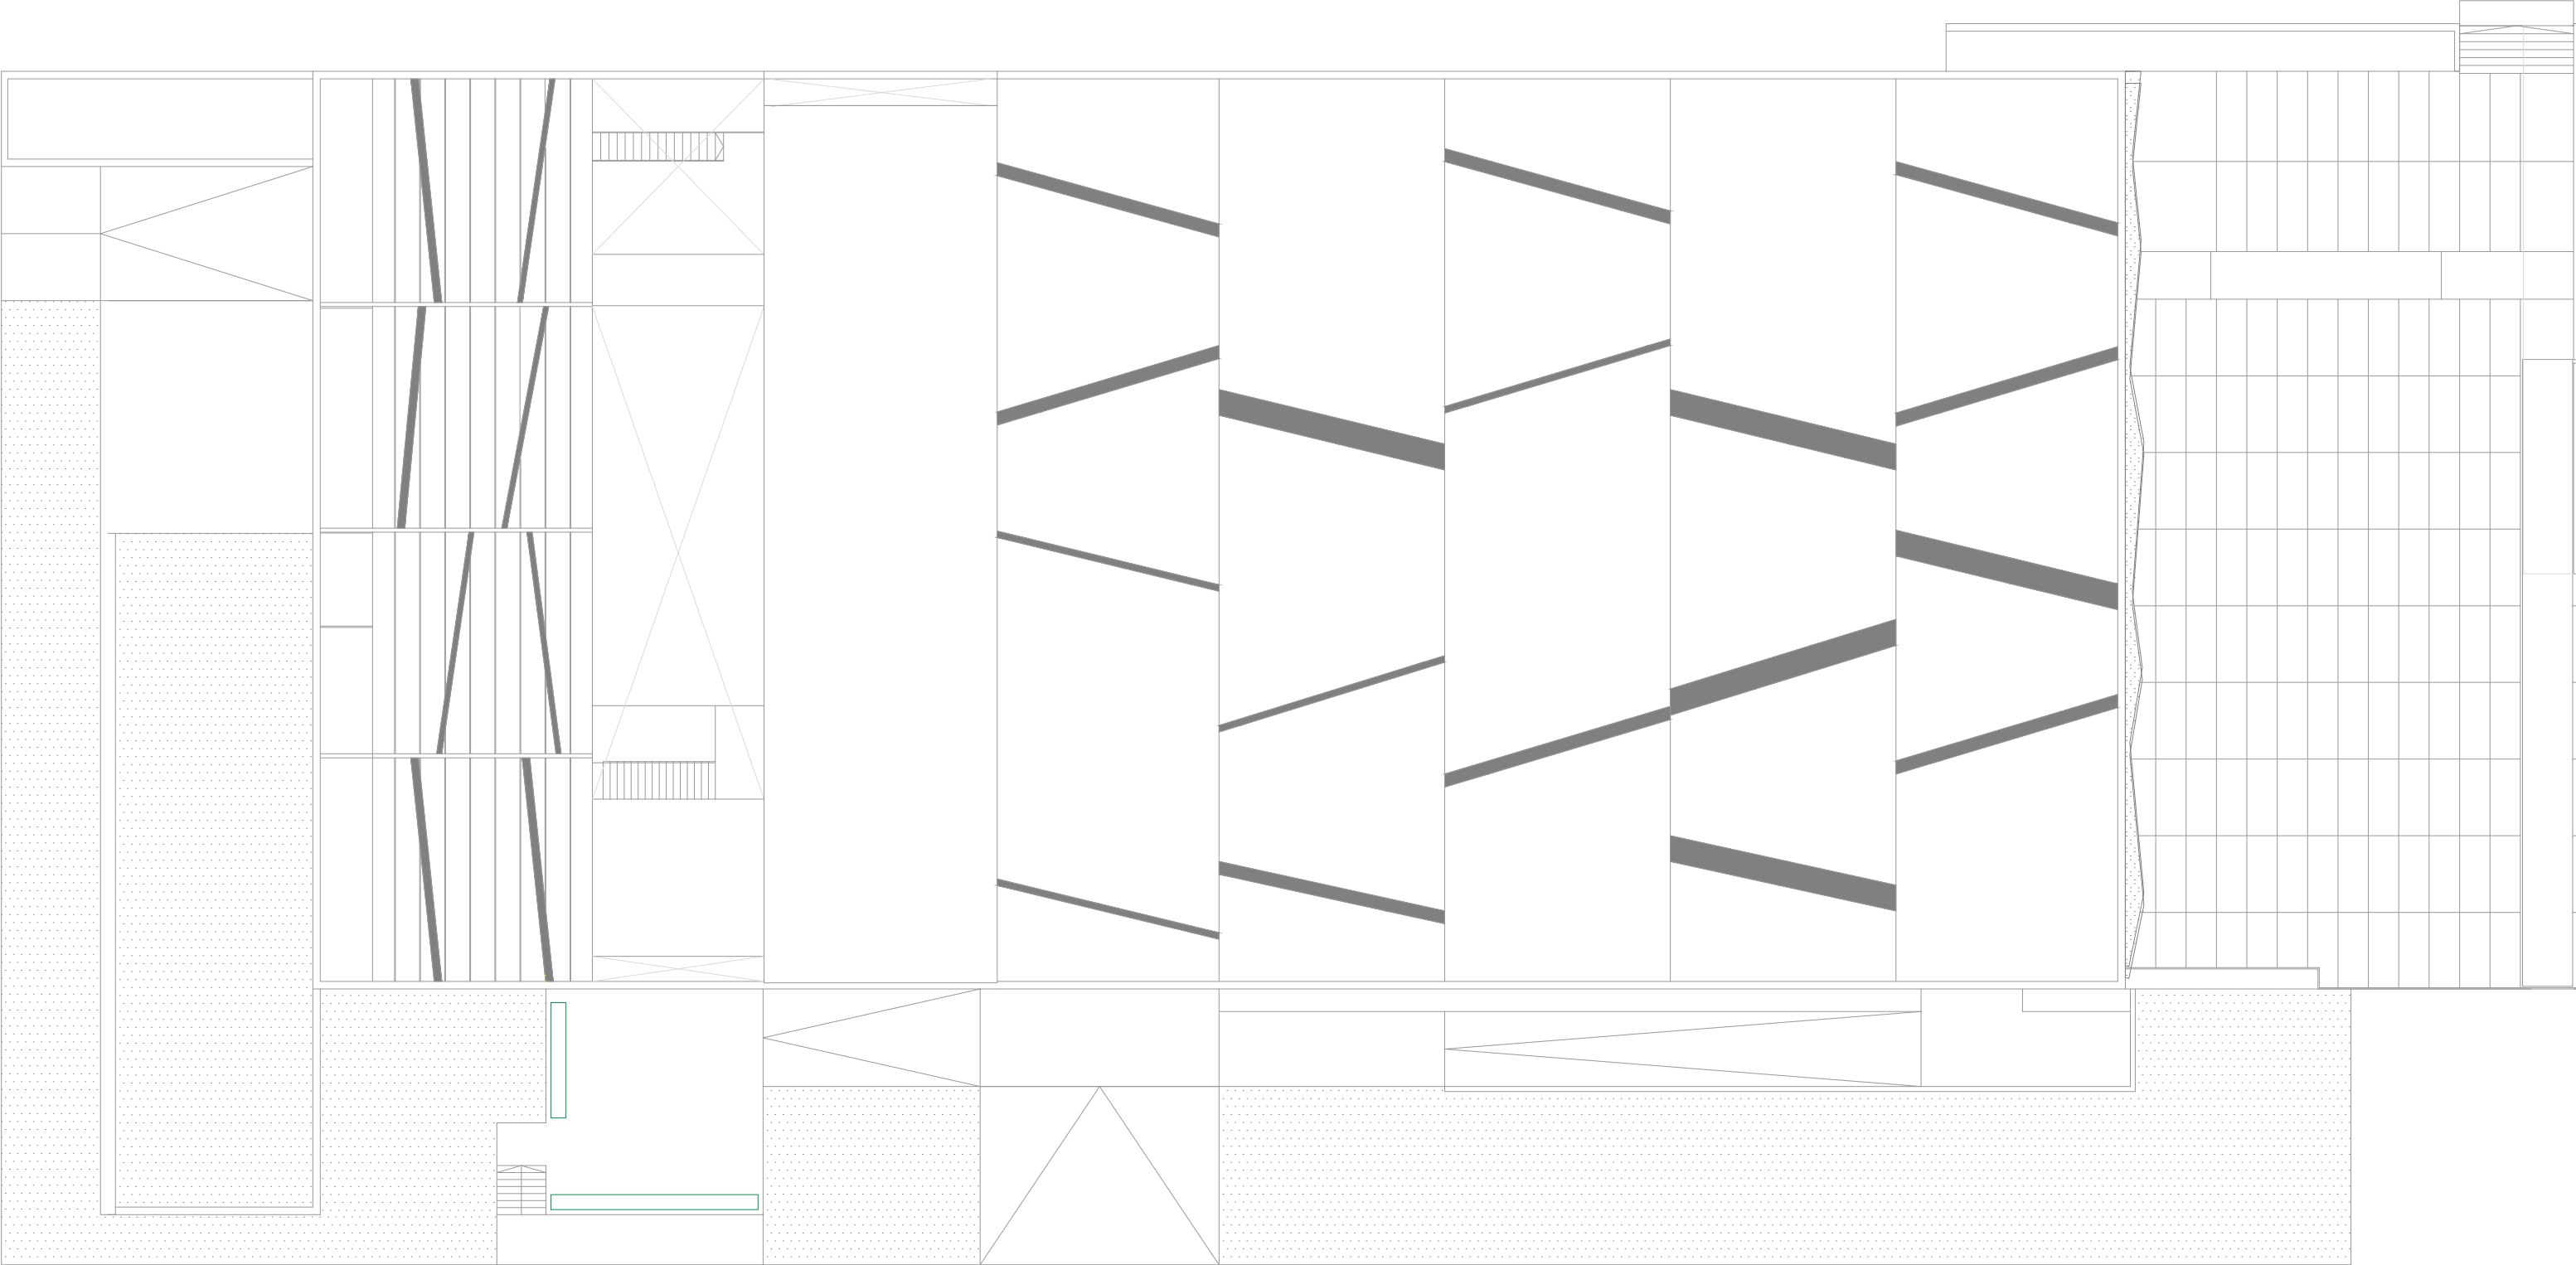


CGBT 00.01 CADRO XERAL

RED-GRUPO

- 1. CA -1.01 CUADRO ALUMBRADO PLANTA SOTANO (CAPS)
- 2. CA 00.01 CUADRO ALUMBRADO PLANTA BAJA (CAPB)
- 3. CA 01.02 CUADRO ALUMBRADO PLANTA PRIMERA (CAP1)
- 4. CA 02.02 CUADRO ALUMBRADO PLANTA SEGUNDA (CAP2)
- 5. CA 03.01 CUADRO ALUMBRADO PLANTA TERCERA (CAP3)
- 6. CA 00.02 CUADRO ALUMBRADO SALA LECTURA (CASL)
- 7. CA 01.01 CUADRO ALUMBRADO SALA LECTURA 2 (CASL2)
- 8. CA 00.04 CUADRO ALUMBRADO DESPACHOS Y PUESTOS DE TRABAJO PLANTA BAJA (CADPB)
- 9. C. ASCENSOR (CASC)
- 10. CS 00.04 CUADRO ALIMENTACIÓN SAI
- 11. CS 00.05 CUADRO SAI 1
- 12. BATERIA GRUPO

RED

- 1. CF -1.01/CF -1.02 CUADRO TOMA DE CORRIENTE PLANTA SOTANO
- 2. CF -1.03/CF -1.04 CUADRO TOMA DE CORRIENTE PLANTA SOTANO
- 3. CF -1.05 / CF -1.06 / CF -1.07 CUADRO TOMA DE CORRIENTE PLANTA SOTANO
- 4. CF 00.02 CUADRO FUERZA PLANTA BAJA (CFPB)
- 5. CF 01.01 CUADRO FUERZA PLANTA PRIMERA (CFP1)
- 6. CF 02.01 CUADRO FUERZA PLANTA SEGUNDA (CFP2)
- 7. CF 03.01 CUADRO FUERZA PLANTA TERCERA (CFP3)
- 8. CF 00.06 CUADRO FUERZA SALA LECTURA (CFSL)
- 9. CF 01.02 CUADRO FUERZA SALA LECTURA 2 (CFSL2)
- 10. CF 00.03 CUADRO FUERZA DESPACHOS Y PUESTOS DE TRABAJO PLANTA BAJA (CFDPB)
- 11. C. CLIMATIZACIÓN (CCLIM)
- 12. AIRE ACONDICIONADO SOTANO (BATERIA CONDENSADORES)
- 13. CUADRO SALA DE CALDERAS (CSCA)
- 14. CA 00.03 CUADRO ALUMBRADO EXTERIOR (CAEXT)
- 15. ENFRIADORA
- 16. T.C. BASE CETAC

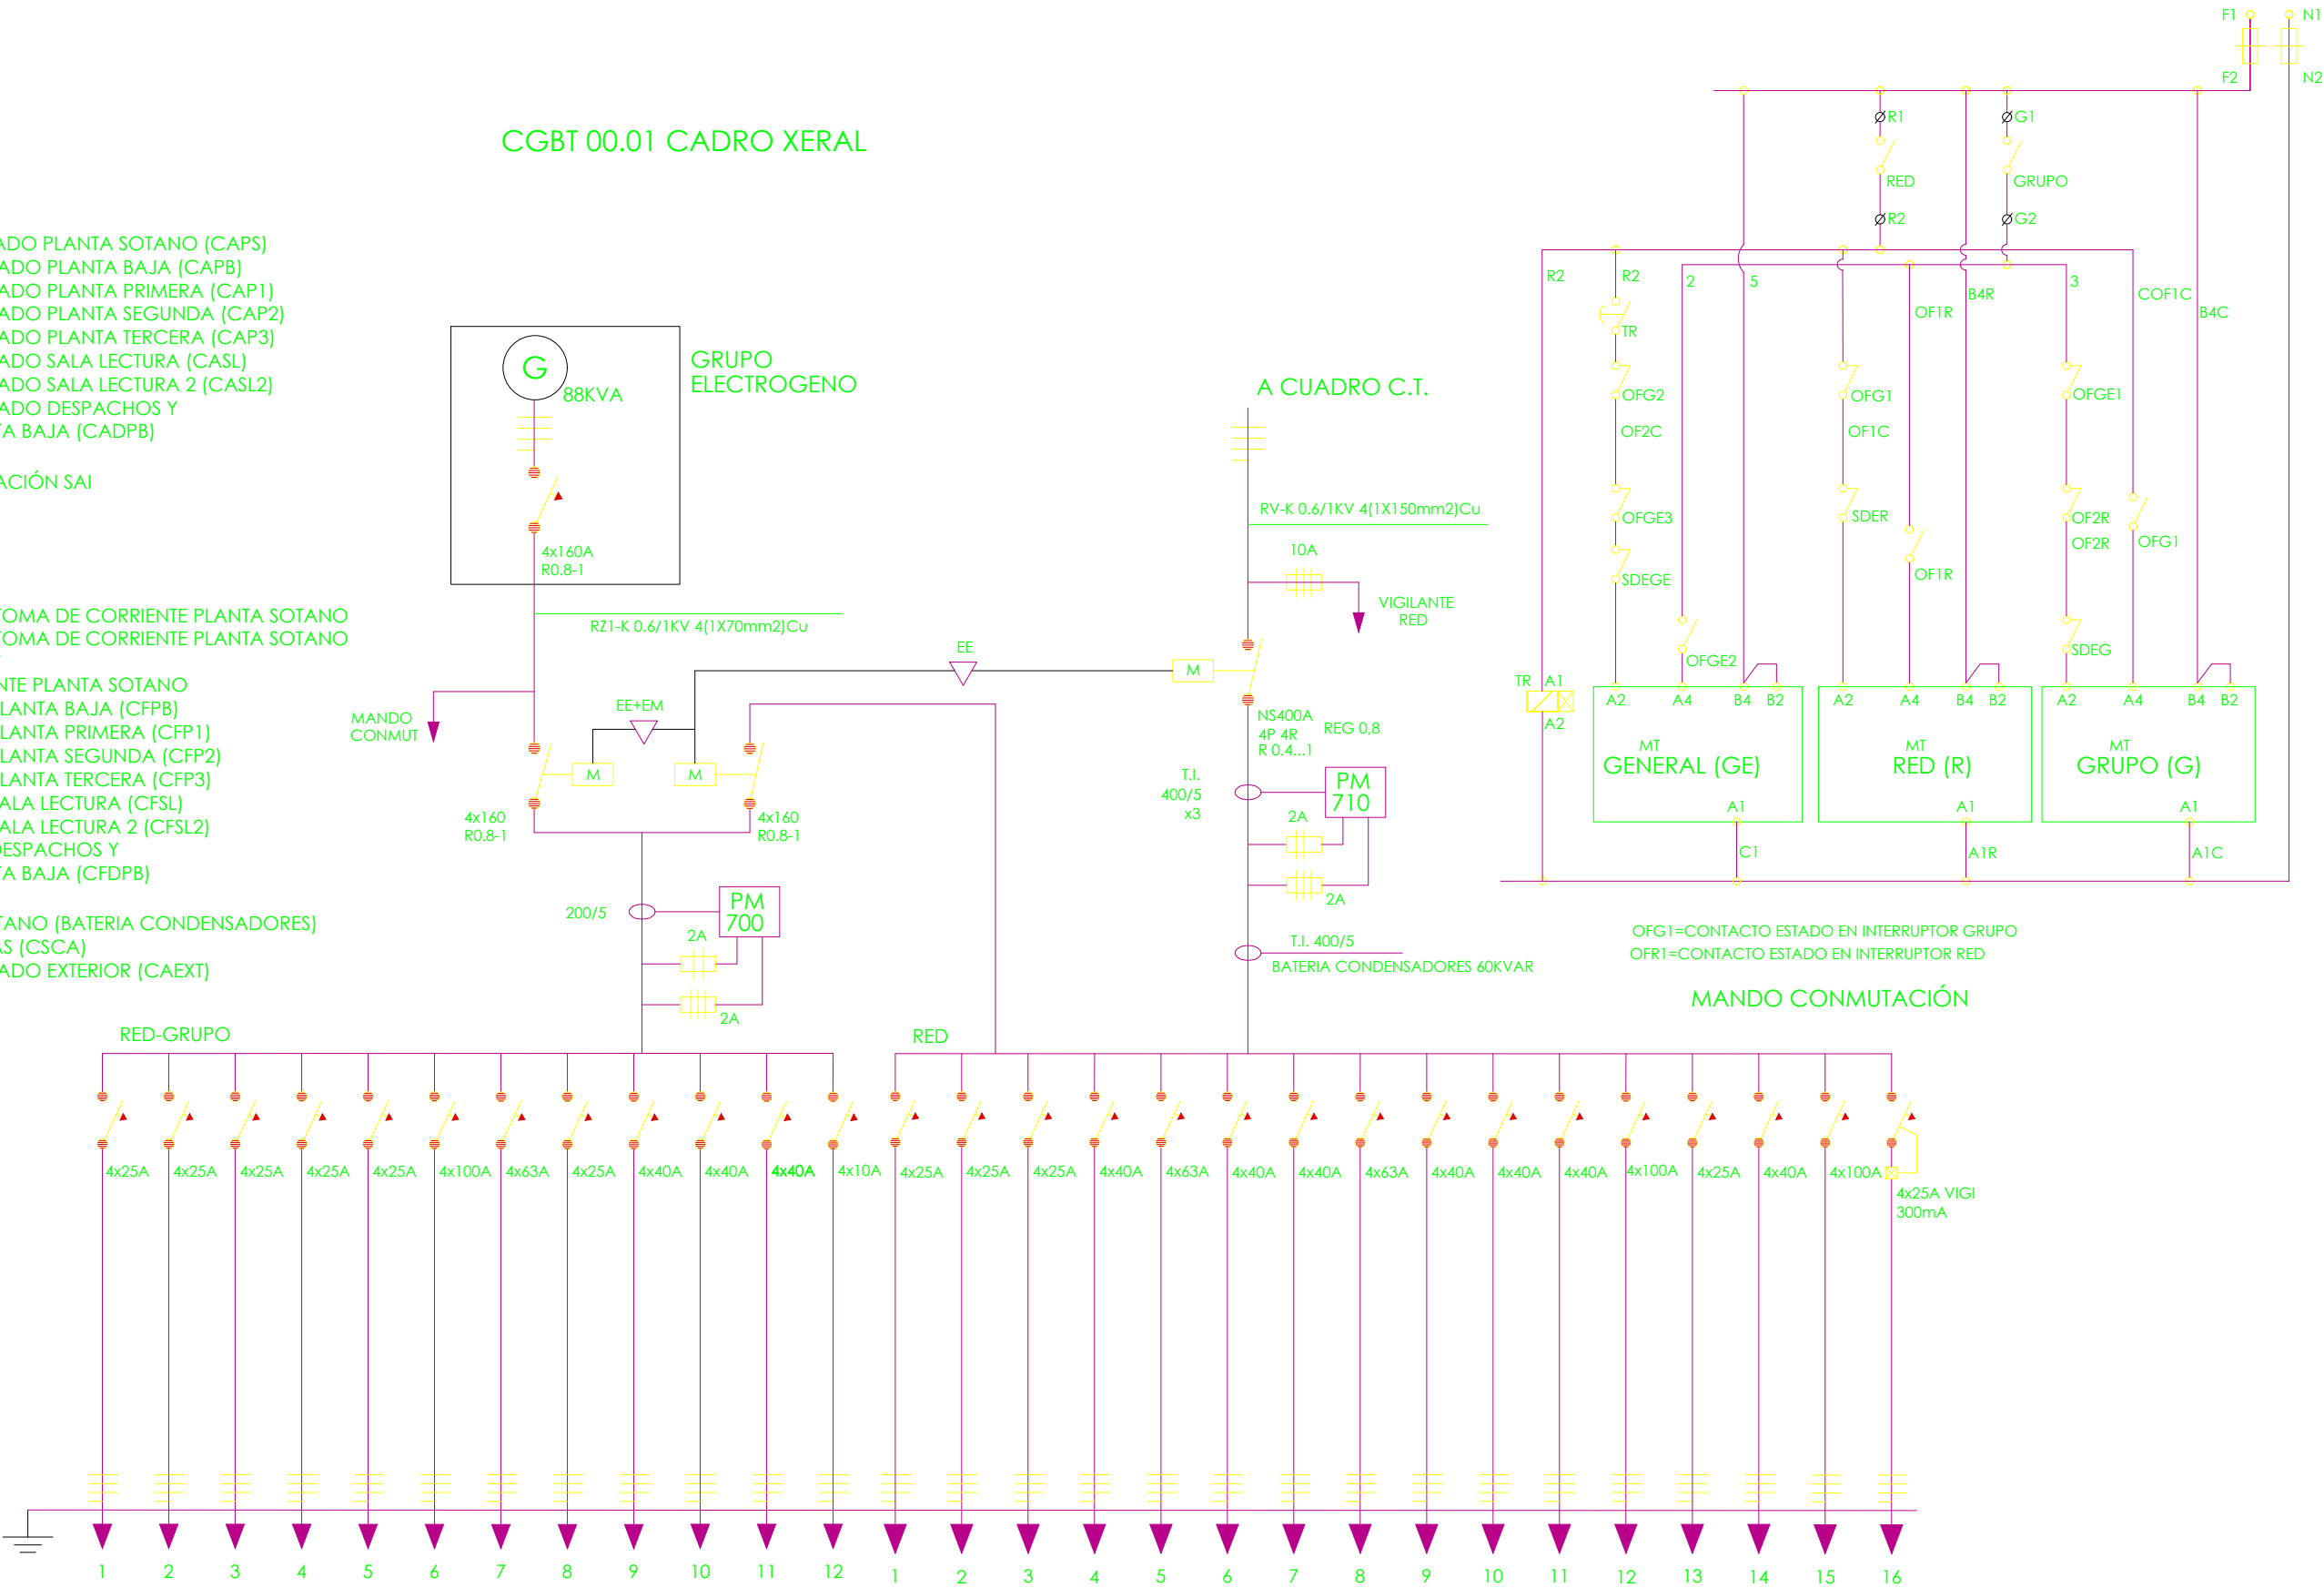

SECCION (RZ1- 0.6/1kV)	6	6	6	6	6	35	16	6	16	10	10	10	10	10	10	10	10	10	16	10	10	10	35	6	10	70	6	
POT. INSTALADA (VA)	7735	7296	3954	3878	4985	43321	12678	5061	13000	15000	-	-	3000	3000	3000	9800	3175	4750	2875	3900	7025	9700	12500	-	1000	4084	-	-
POT. CALCULO CONDUCTO	7735	10788	7117	6980	8973	69798	22299	9110	13000	15000	-	-	3000	3000	3000	9800	3175	4750	2875	3900	7025	9700	12500	-	1000	7351	-	-