



ALZADO  
1:100

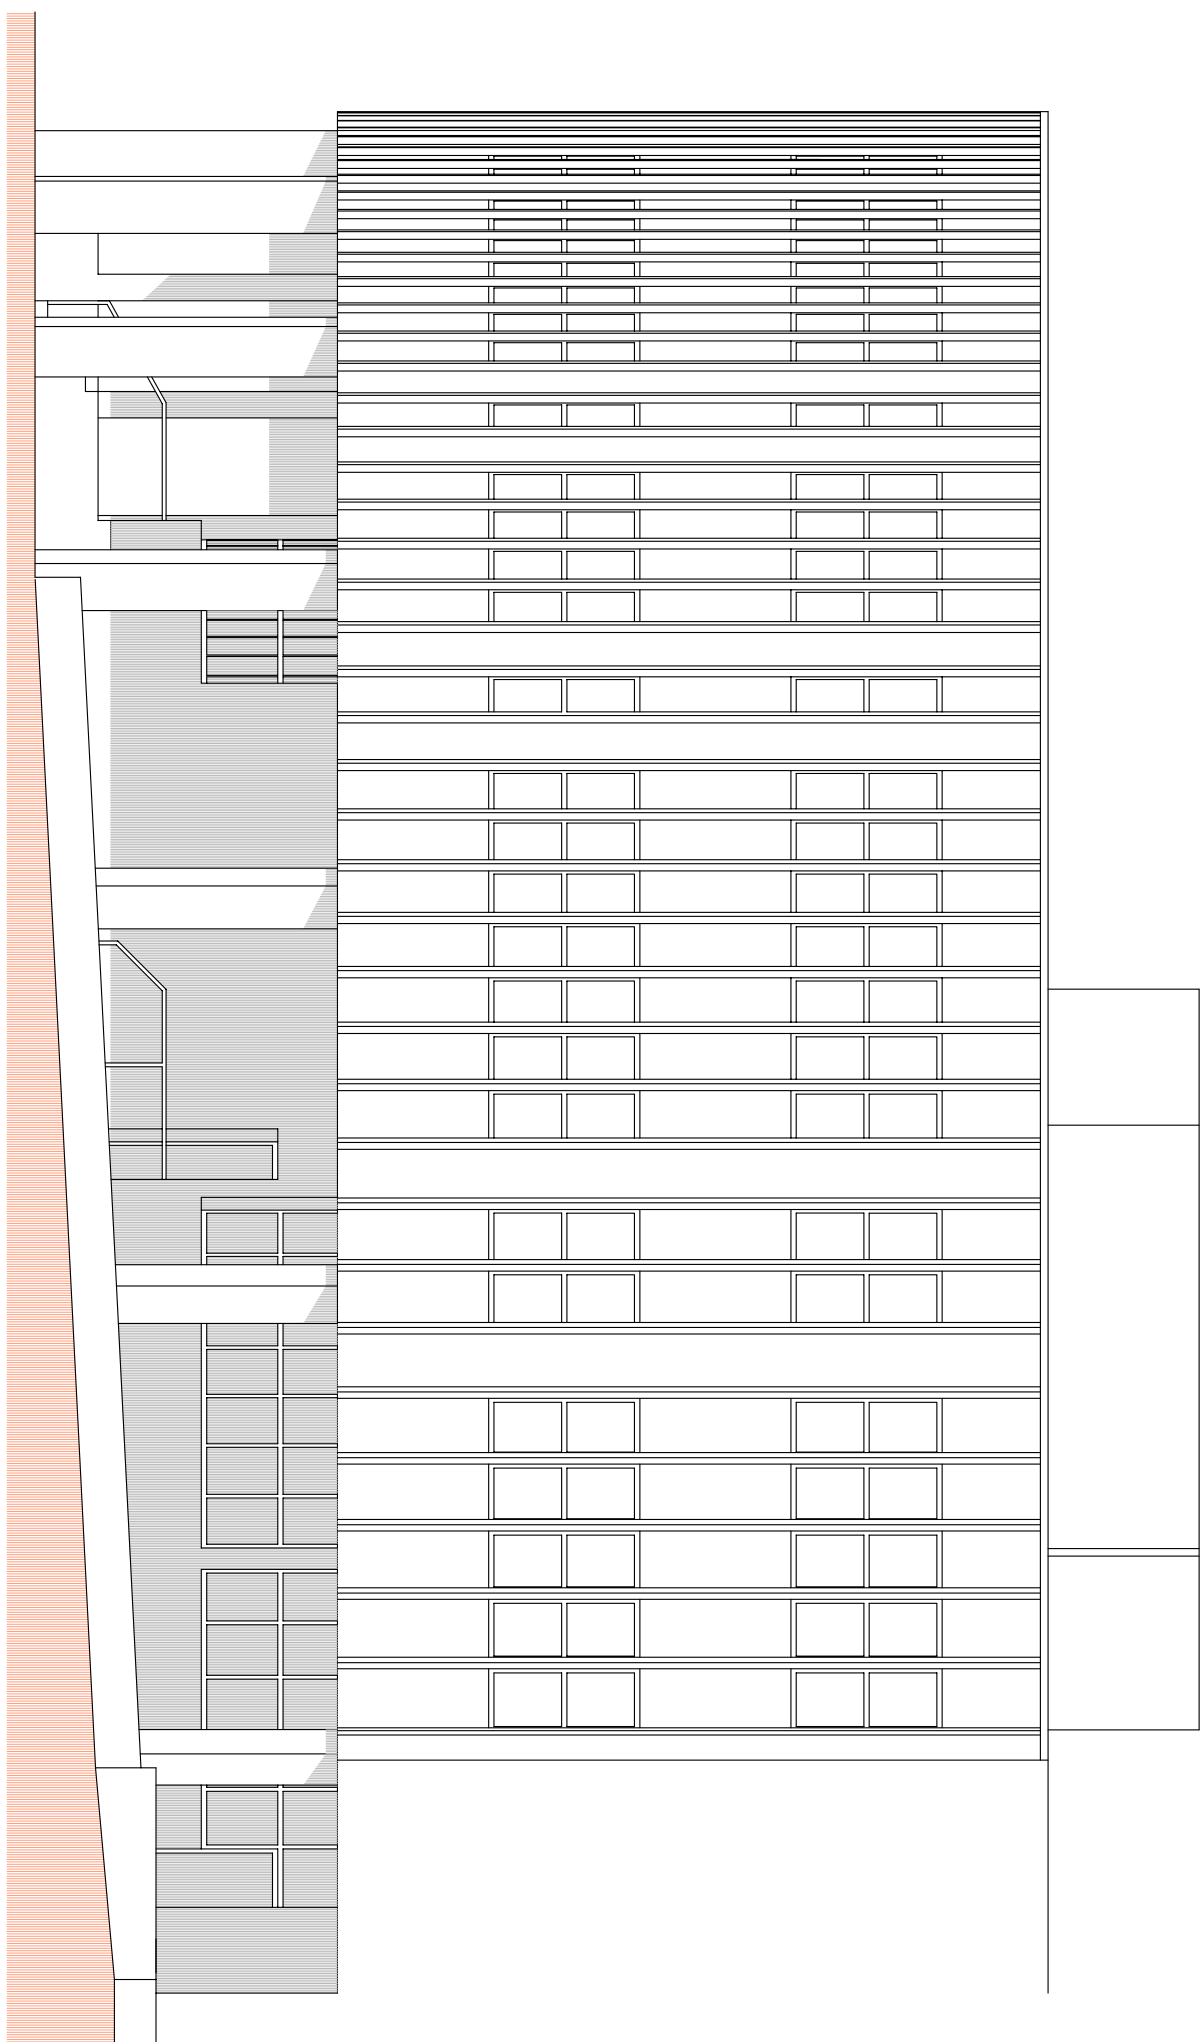

SECCION 1-1  
1:100

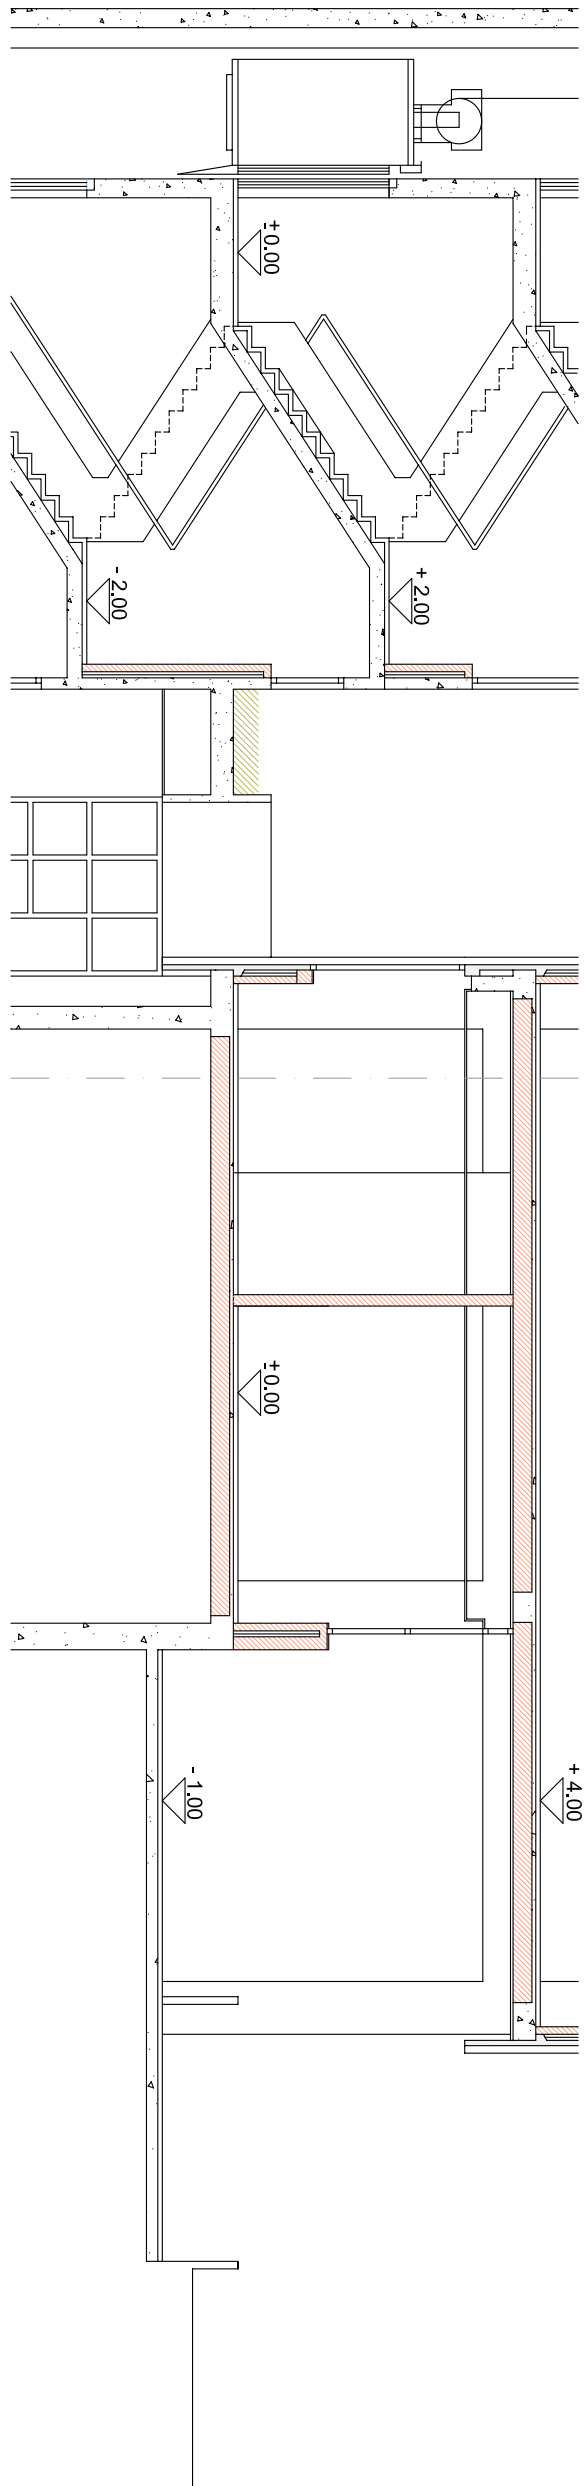

PLANTA  
1:100



PROXECTO BÁSICO E DE EXECUCIÓN

ADAPTACIÓN Ó ESPAZO EUROPEO DE EDUCACIÓN SUPERIOR NA FACULTADE DE CIENCIAS DA EDUCACIÓN

PROMOTOR: VICERECTORADO DE INFRAESTRUTURAS E XESTIÓN AMBIENTAL


PROPIEDAD: UNIVERSIDADE DA CORUÑA

ARQUITECTO: ANDRÉS FERNÁNDEZ-ALBALAT LOIS

ESTADO ACTUAL  
PLANTA, SECCION E ALZADO  
ESCALA 1:100  
SETEMBRO 2009

ARQUITECTURA

A.0

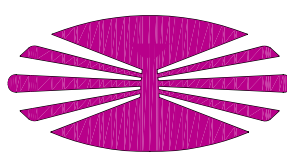

UNIVERSIDADE DA CORUÑA