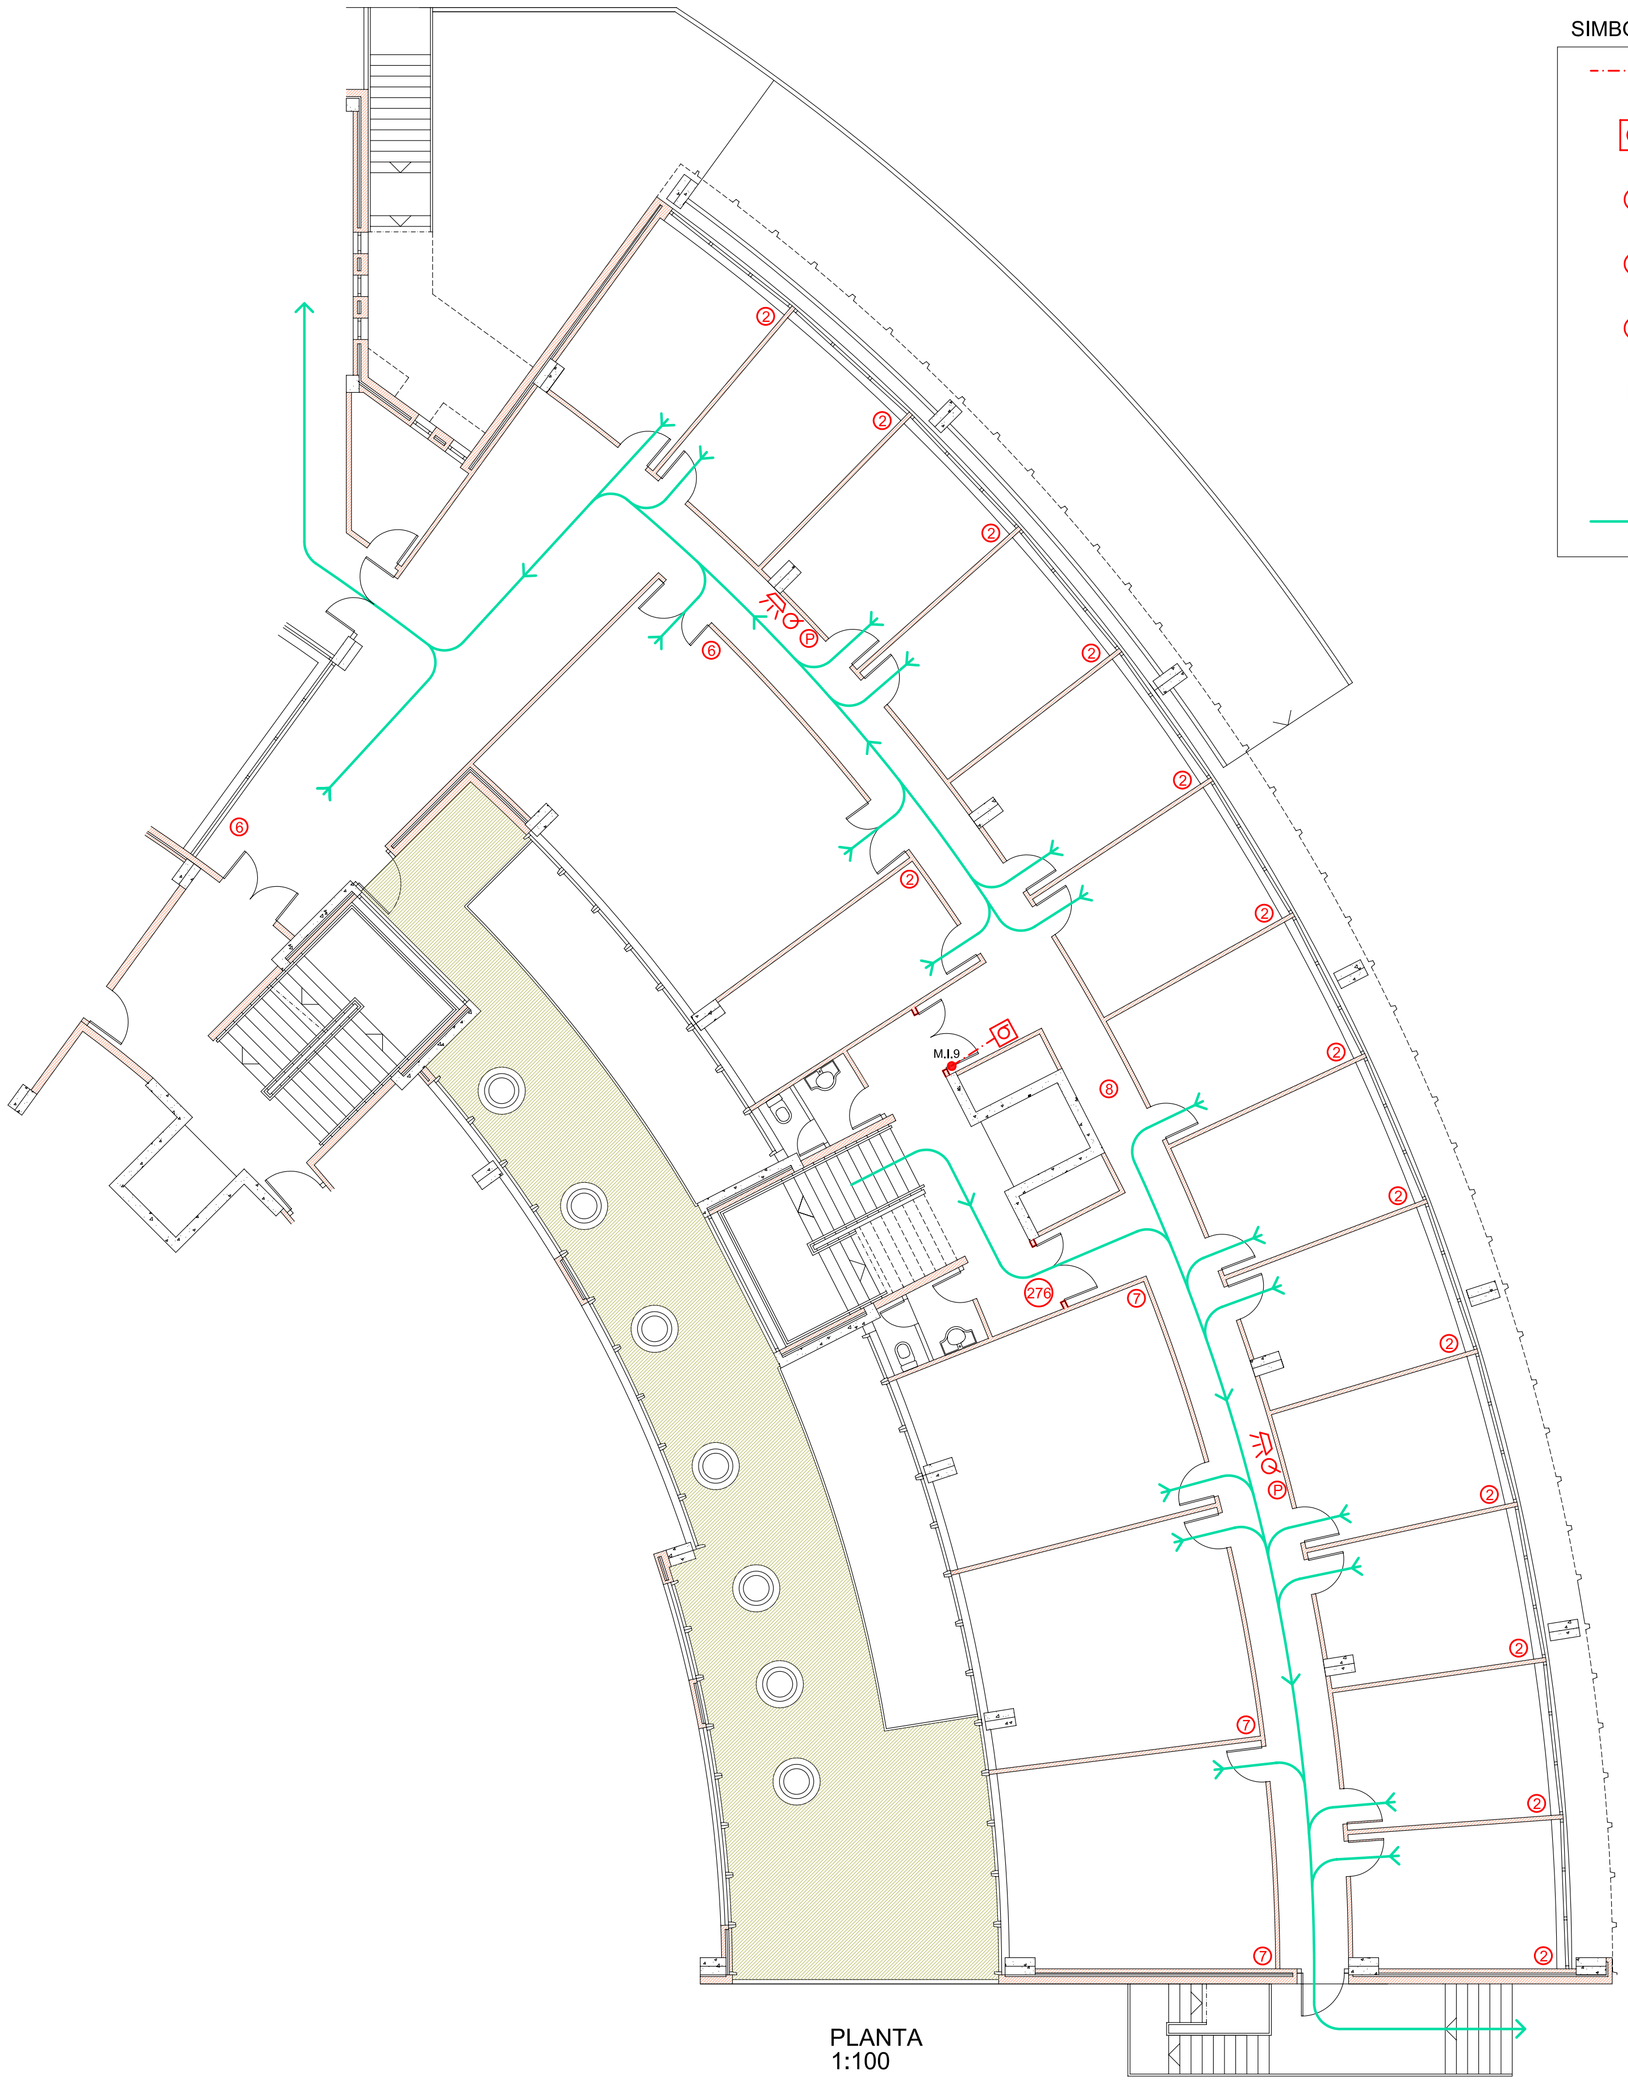

SIMBOLOS DE CONTRA INCENDIOS

- RED DE AGUA CONTRA INCENDIOS-BIE
- BOCA DE INCENDIOS EQUIPADA
- Nº OCUPANTES
- EXTINTORES MOVILES. 34A/233B
- PULSADORES DE ALARMA
- ALERTA ACUSTICA INTERNA
- M MONTANTE
- LINEA DE EVACUACION

CONTRA INCENDIOS

ICI.1

ESTADO REFORMADO
PLANTA

ESCALA 1:100
SETEMBRO 2009

PROXECTO BÁSICO E DE EXECUCIÓN

ADAPTACIÓN Ó ESPAZO EUROPEO DE EDUCACIÓN SUPERIOR NA FACULTADE DE CIENCIAS DA EDUCACIÓN

PROMOTOR: VICERECTORADO DE INFRAESTRUTURAS E XESTIÓN AMBIENTAL

PROPIEDADE: UNIVERSIDADE DA CORUÑA

ARQUITECTO: ANDRÉS FERNÁNDEZ-ALBALAT LOIS

UNIVERSIDADE DA CORUÑA