




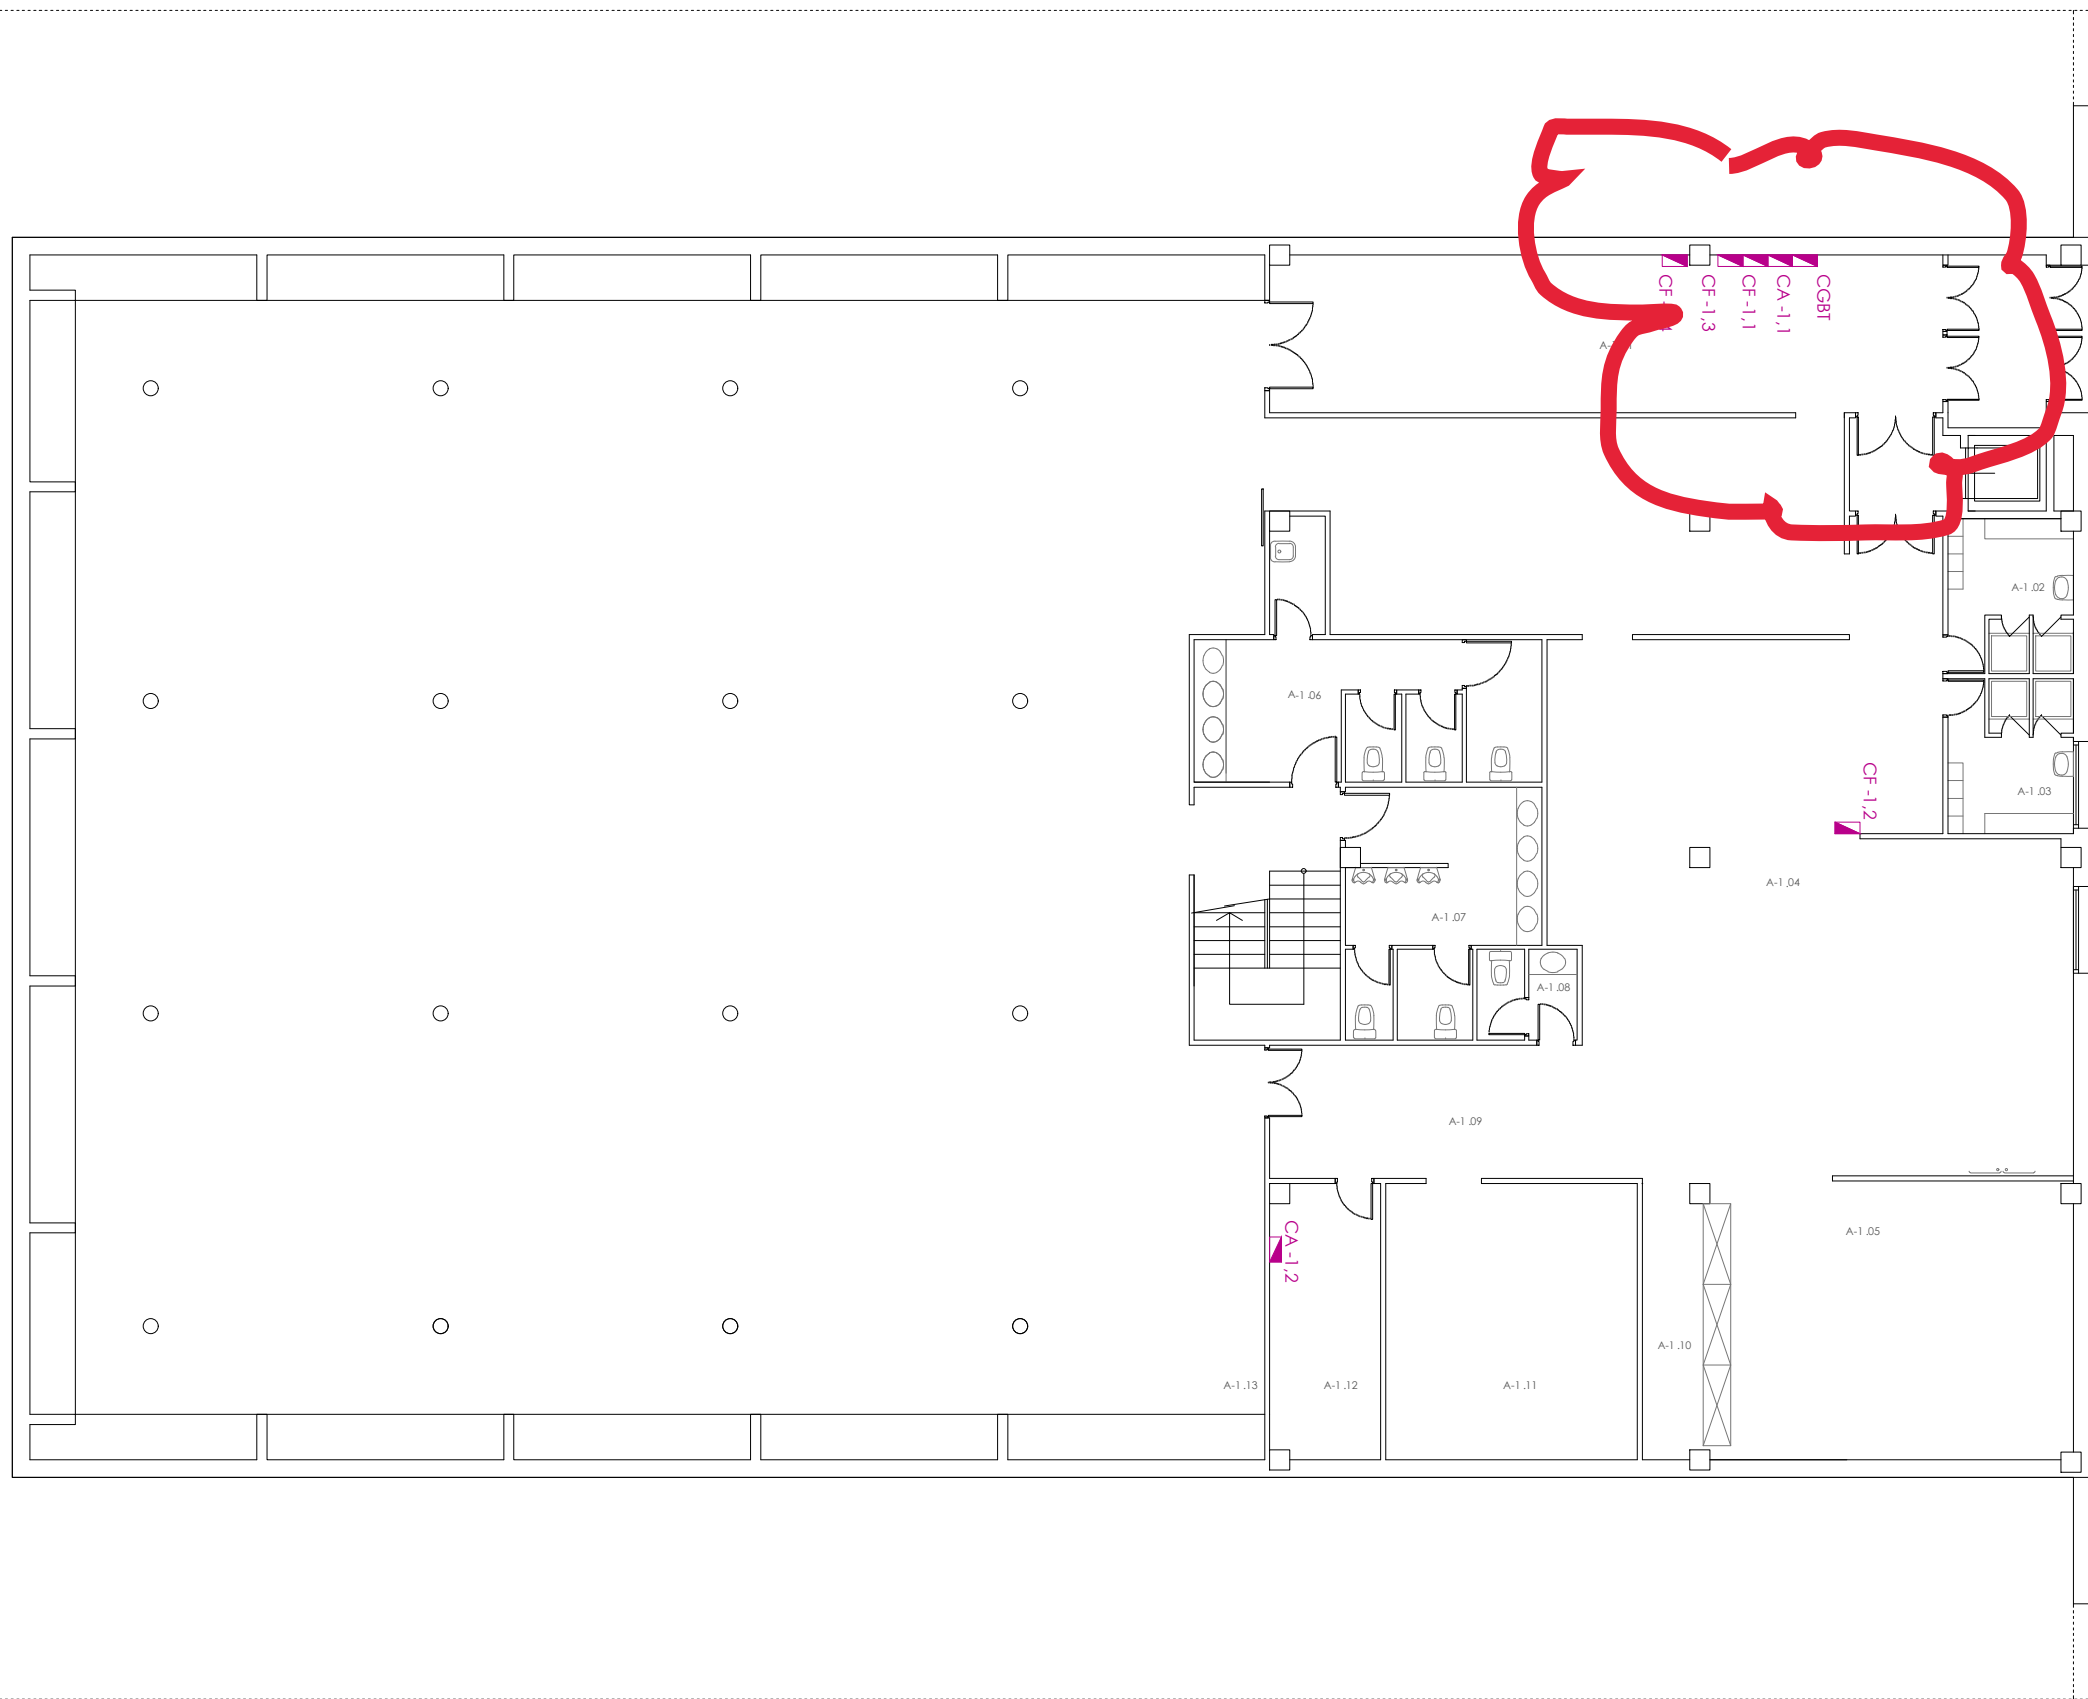


PAVILLÓN DE ESTUDANTES
ESQUEMAS UNIFILARES DE CUADROS DE BAJA TENSIÓN

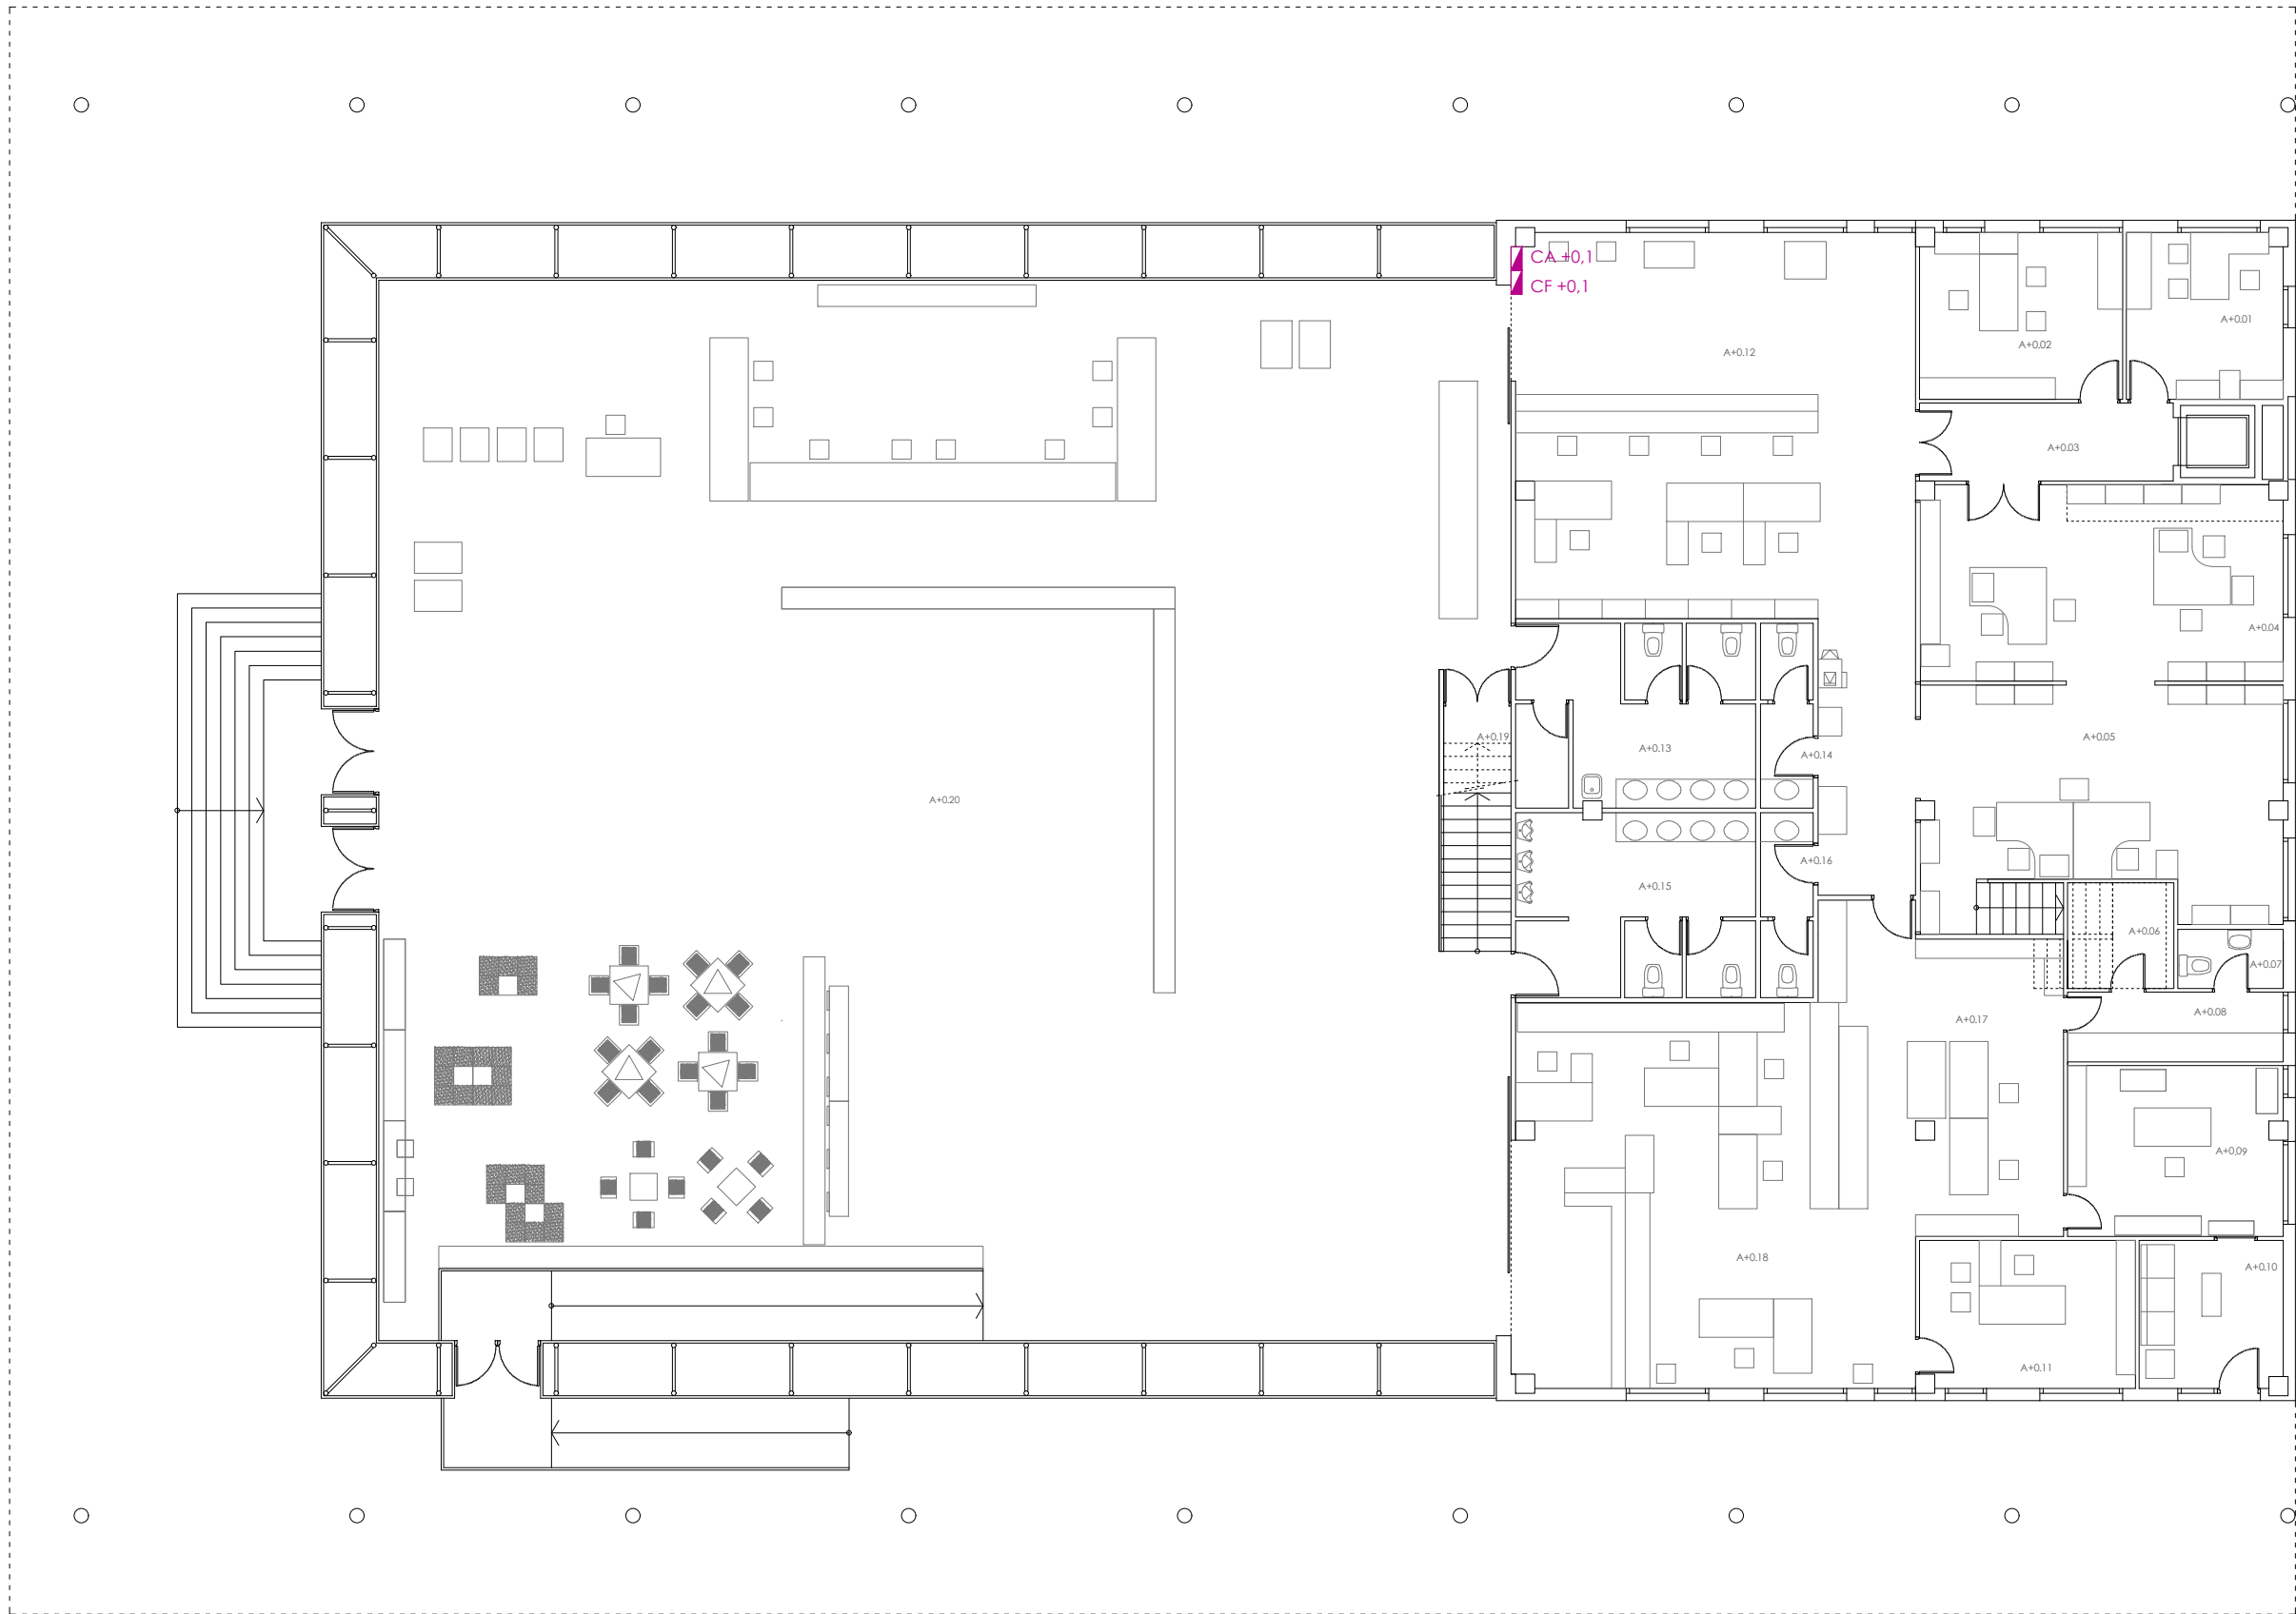

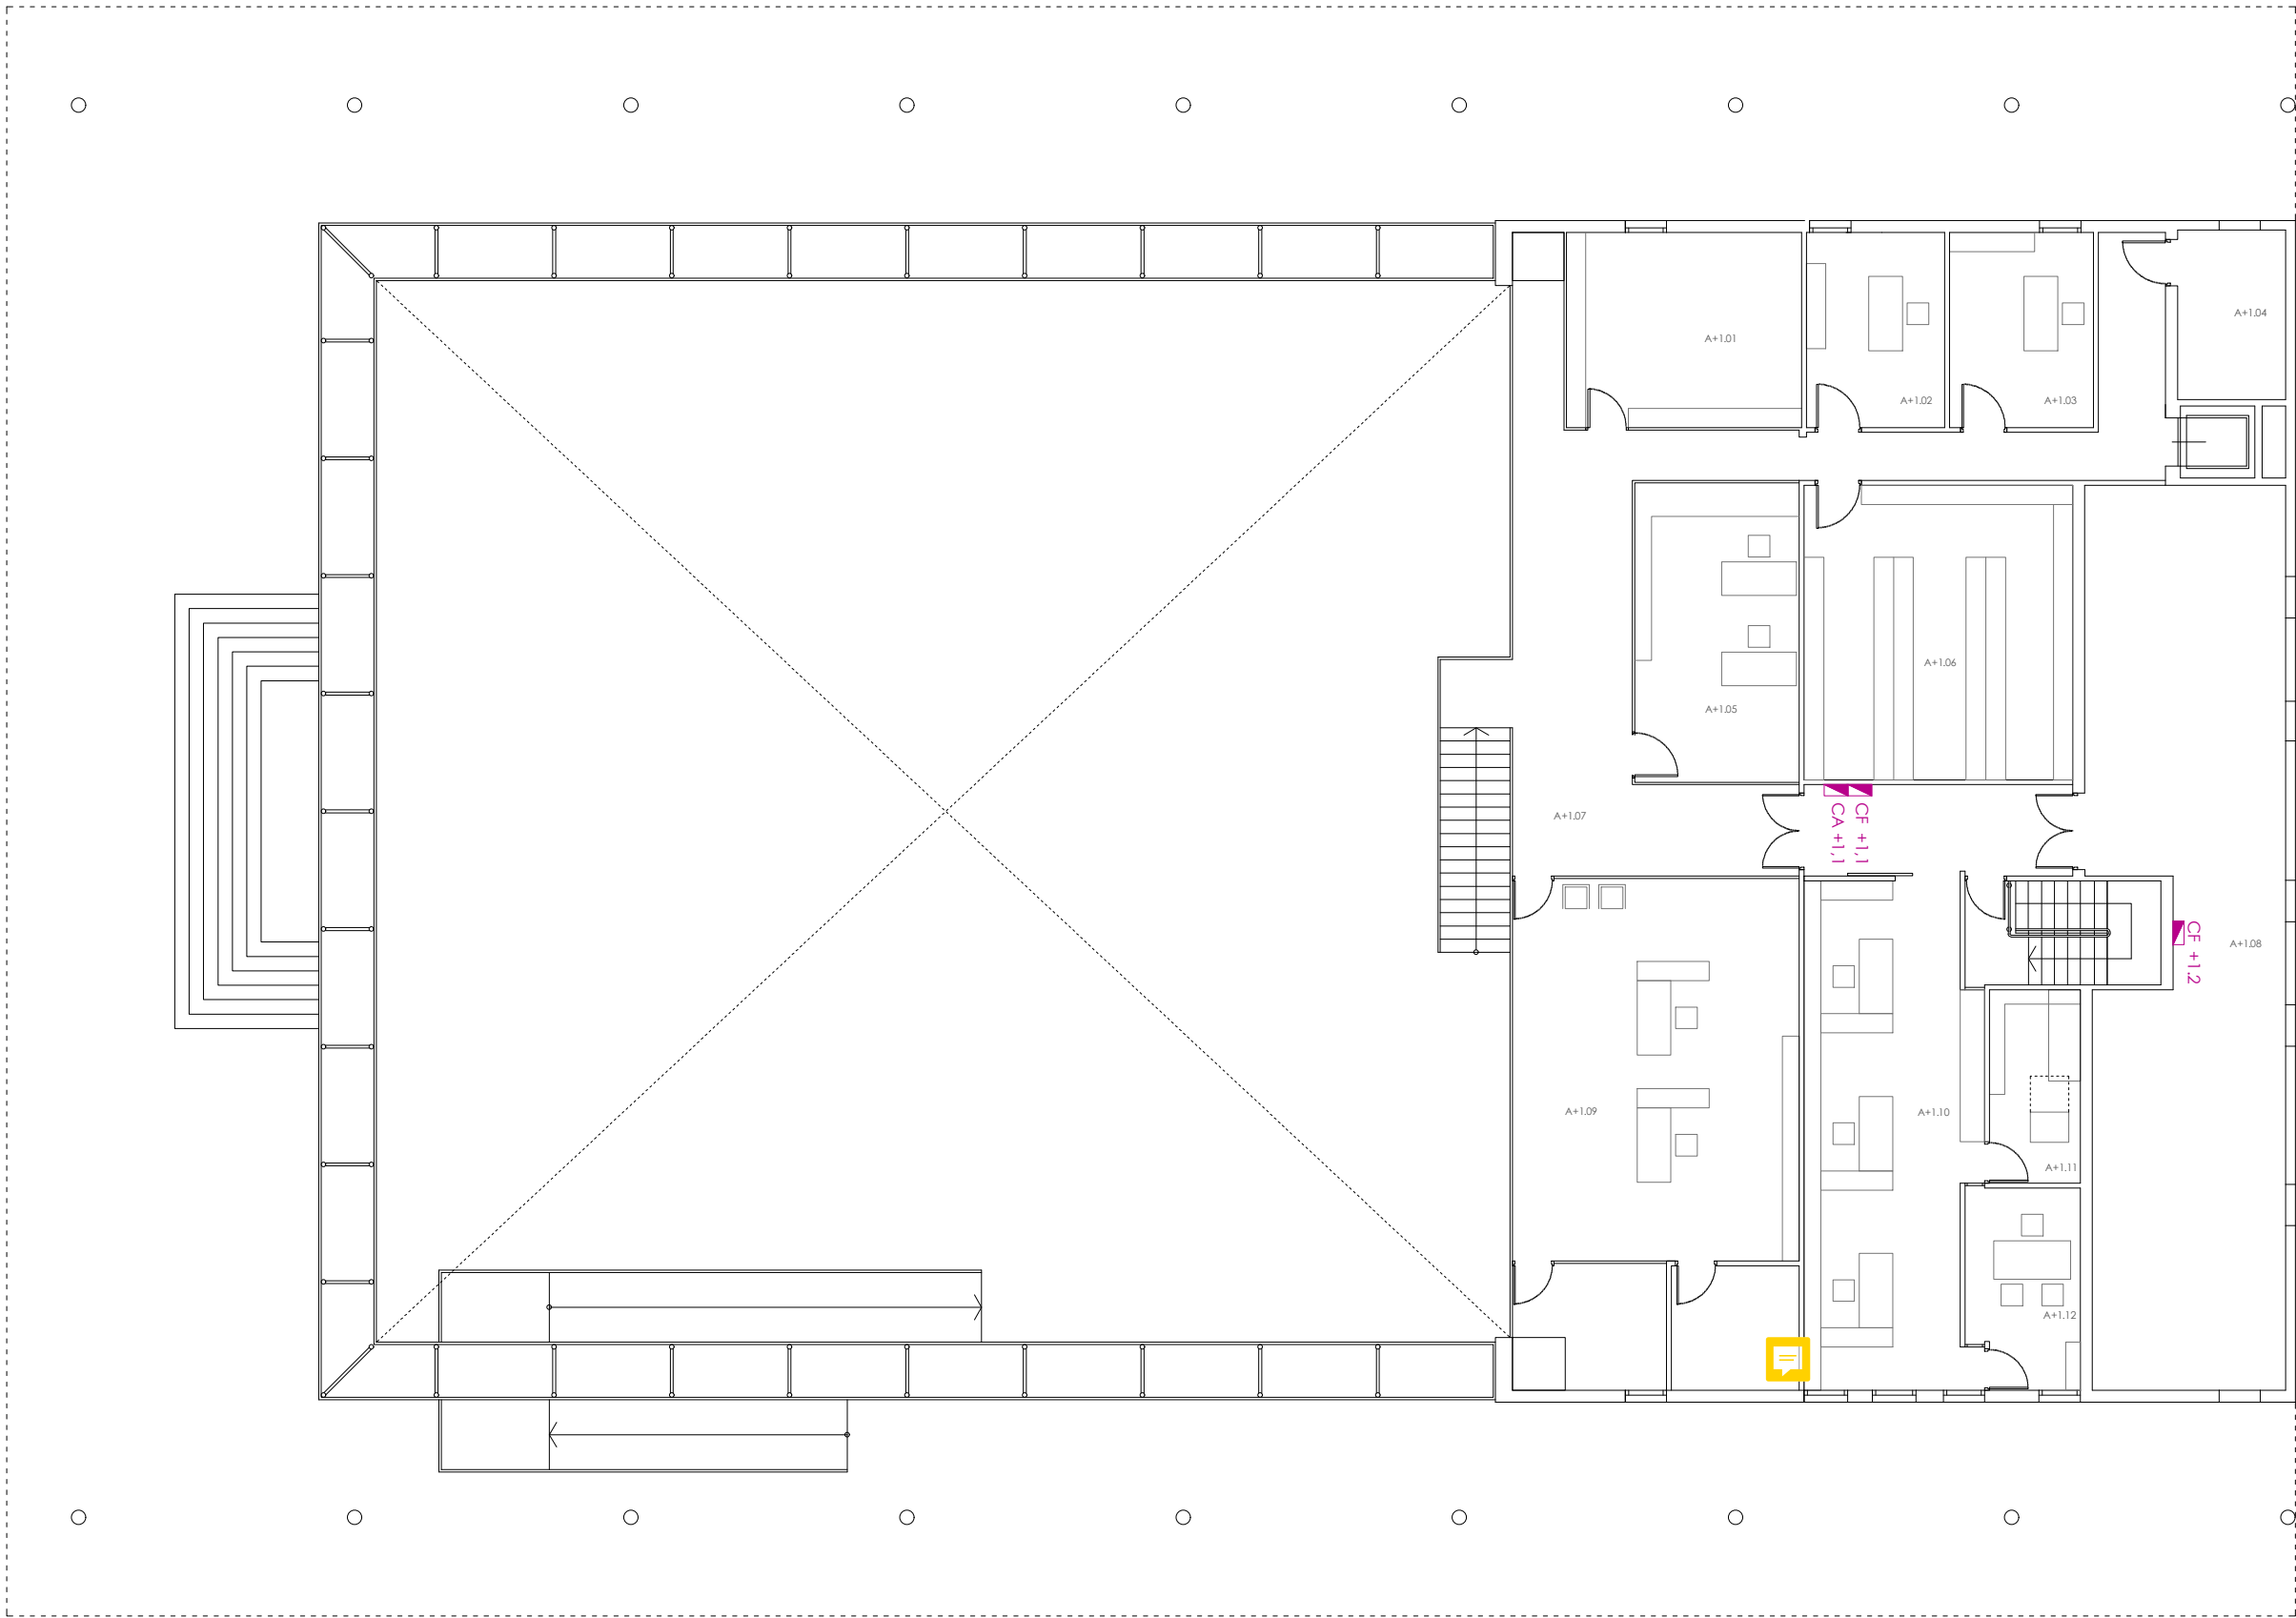



CUADRO XERAL BAIXA TENSIÓN CXBT

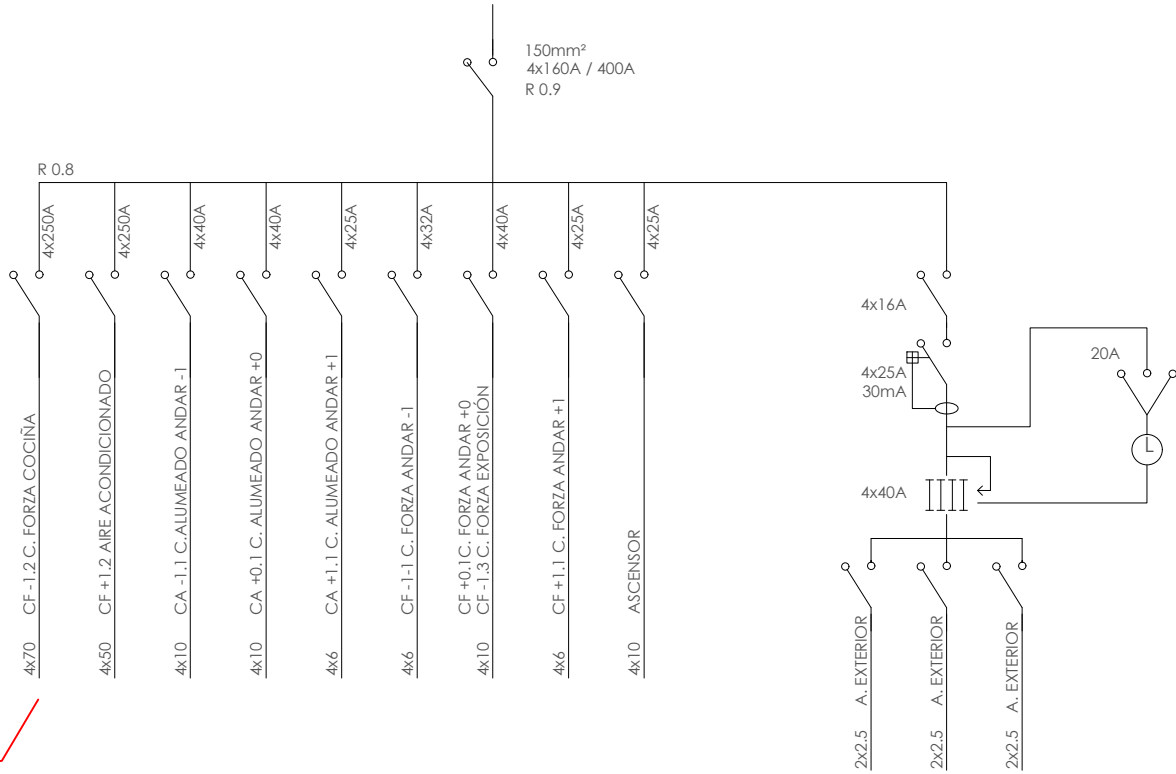

Desconectada salida
por seguridad

PROXECTO: INSTALACIÓN DE ELECTRICIDADE		CENTRO: PAVILLÓN DE ESTUDIANTES	CAMPUS: A CORUÑA-ELVIÑA
PLANO: CADRO XERAL BAIXA TENSIÓN CXBT			
ESCALA:	Cotas en metros	DATA DE CONSTRUCCIÓN:	104
ARQUITECTO:-		DATA DE ACTUALIZACIÓN: ABRIL 2021	
VICERREITORÍA DE ECONOMÍA, INFRAESTRUTURAS E SUSTENTABILIDADE SERVIZO DE ARQUITECTURA, URBANISMO E EQUIPAMENTOS			 UNIVERSIDADE DA CORUÑA