





EDIFÍCIO DE APOIO AO ESTUDO
ESQUEMAS UNIFILARES DE CADROS DE BAIXA TENSÃO

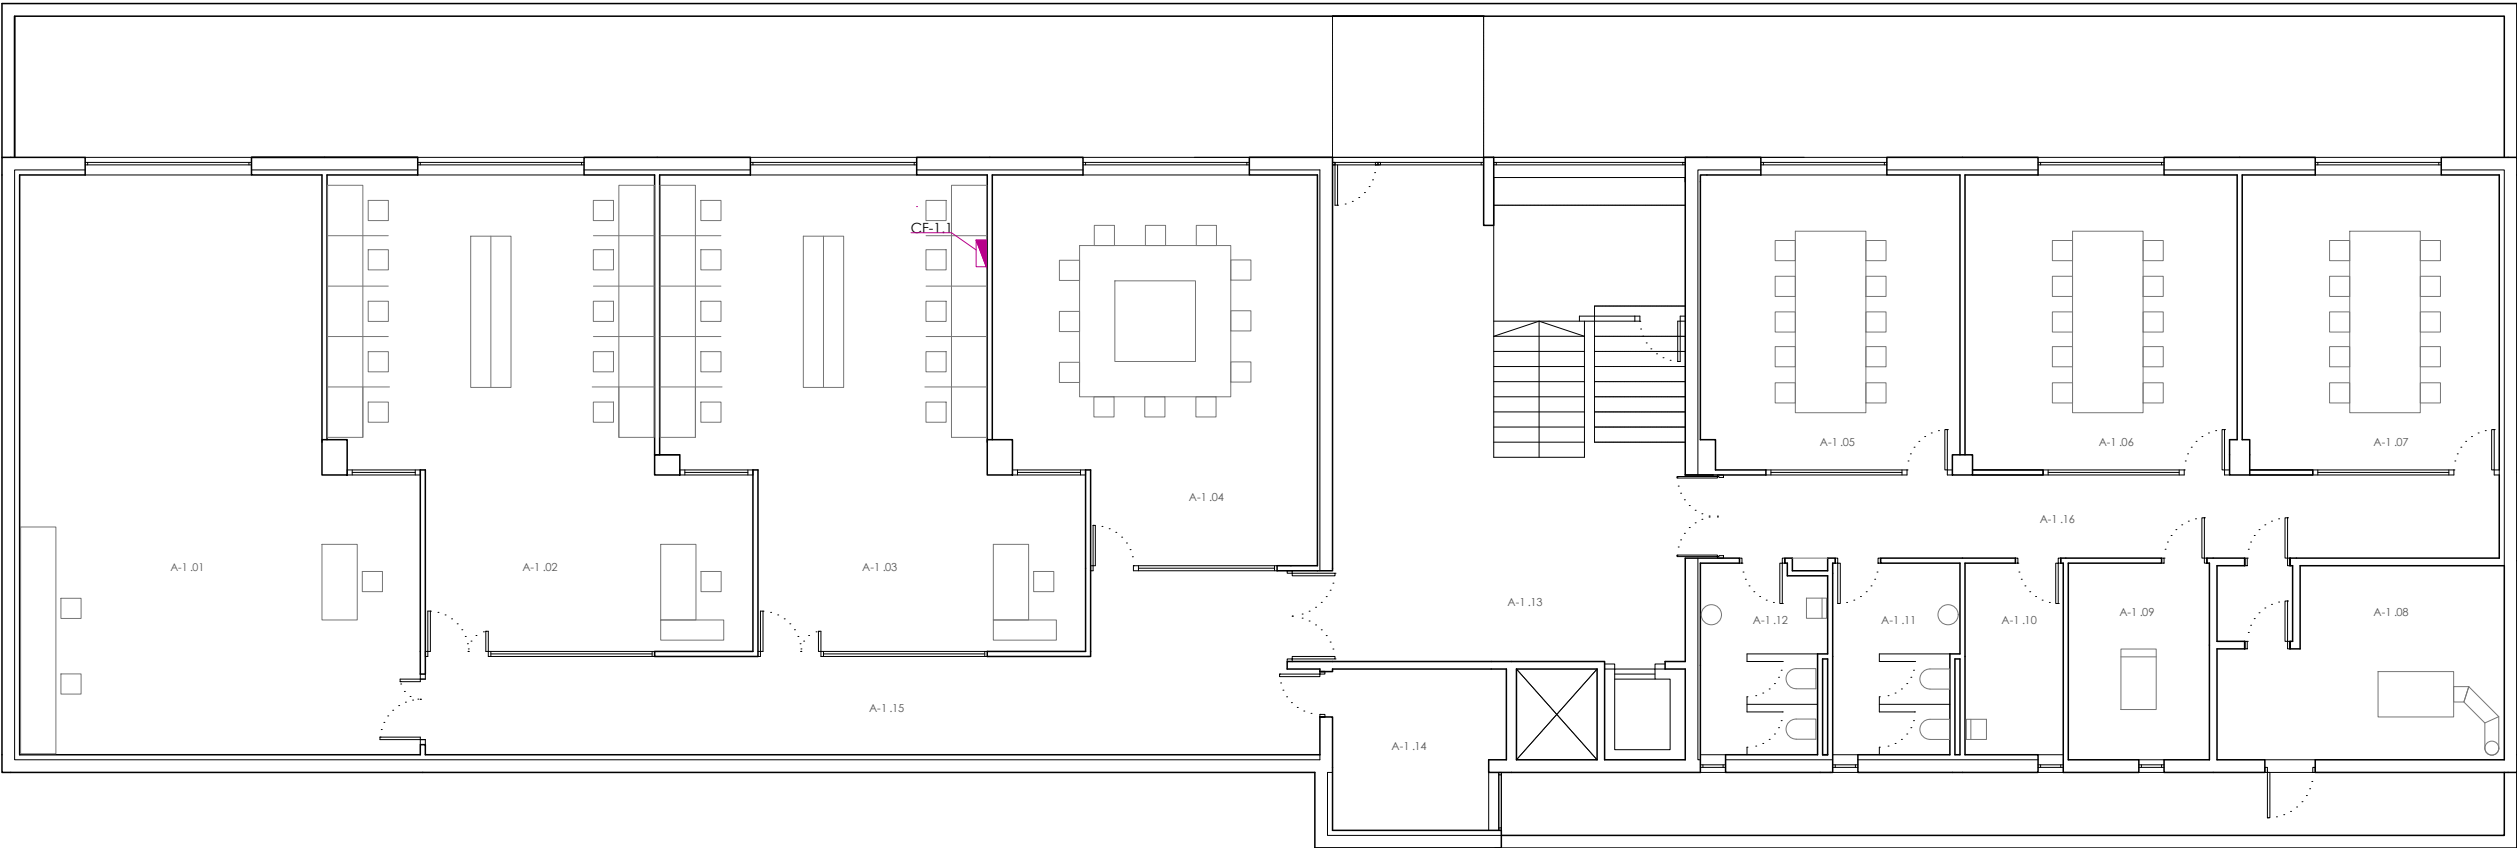


ANDAR SOTO

-1	00	USO	SUP
-1	01	TALLER MULTIMEDIA	79.82
-1	02	VIDEOTECA	60.99
-1	03	FONOTECA	61.11
-1	04	LOCAL MULTIUSO -4	46.04
-1	05	LOCAL MULTIUSO -3	29.90
-1	06	LOCAL MULTIUSO -2	31.45
-1	07	LOCAL MULTIUSO -1	29.74
-1	08	CALDEIRA	21.61
-1	09	GRUPO ELECTRÓXENO	10.92
-1	10	CUARTO LIMPEZA	7.41
-1	11	ASEOS MULLERES	9.20
-1	12	ASEOS HOMES	8.99
-1	13	DISTRIBUIDOR	70.25
-1	14	MAQUINARIA ASCENSOR	10.69
-1	15	CORREDOR	41.08
-1	16	CORREDOR	25.40

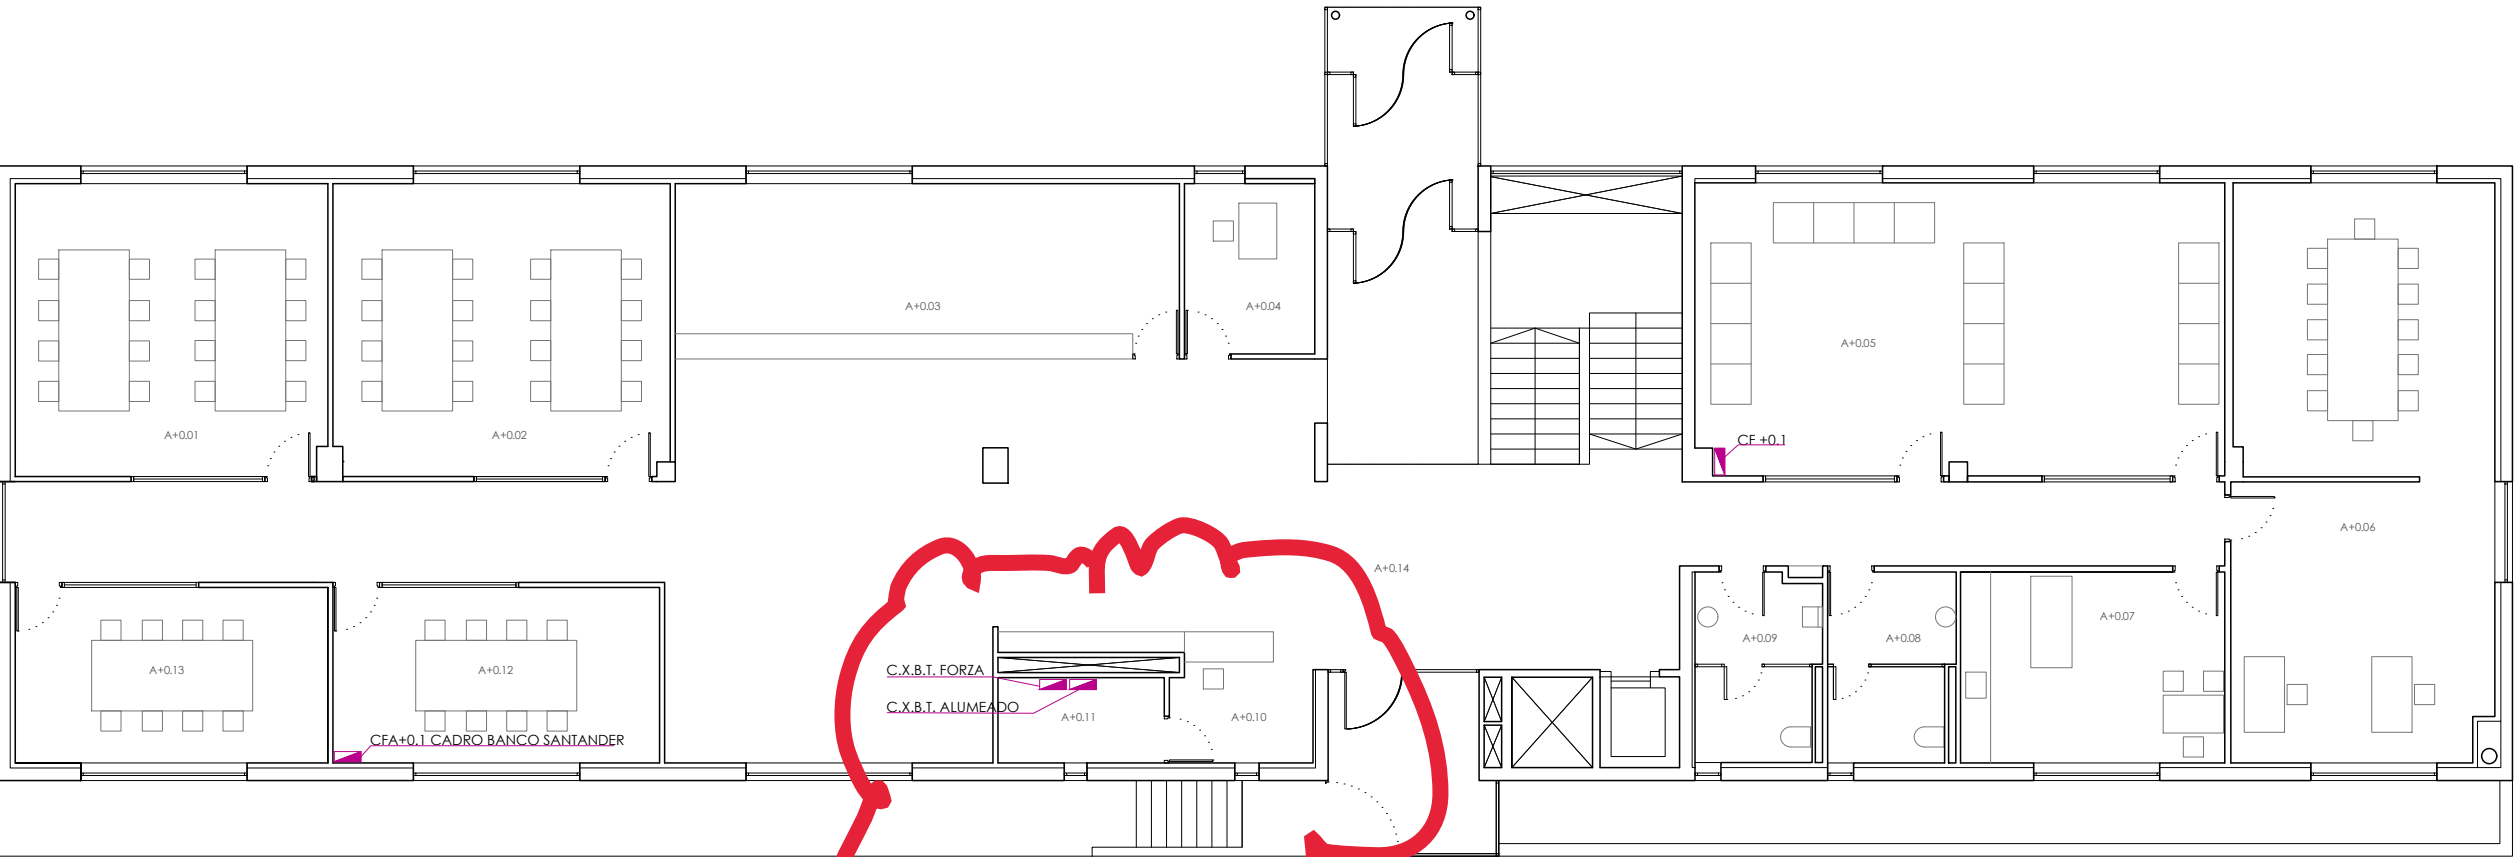


ANDAR BAIXO

+0	00	USO	SUP
+0	01	LOCAL MULTIUSO 6	35.907
+0	02	LOCAL MULTIUSO 5	38.68
+0	03	REPROGRAFÍA	30.164
+0	04	CORREO	8.736
+0	05	SALA DE ESTAR	60.82
+0	06	SALA DE REUNIÓN	59.12
+0	07	ENFERMERÍA	19.86
+0	08	ASEOS	9.21
+0	09	ASEOS	8.98
+0	10	CONSERXERÍA	6.55
+0	11	LOCAL TÉCNICO	5.59
+0	12	SEMINARIO 2	22.57
+0	13	SEMINARIO 1	21.60
+0	14	CORREDOR	194.43

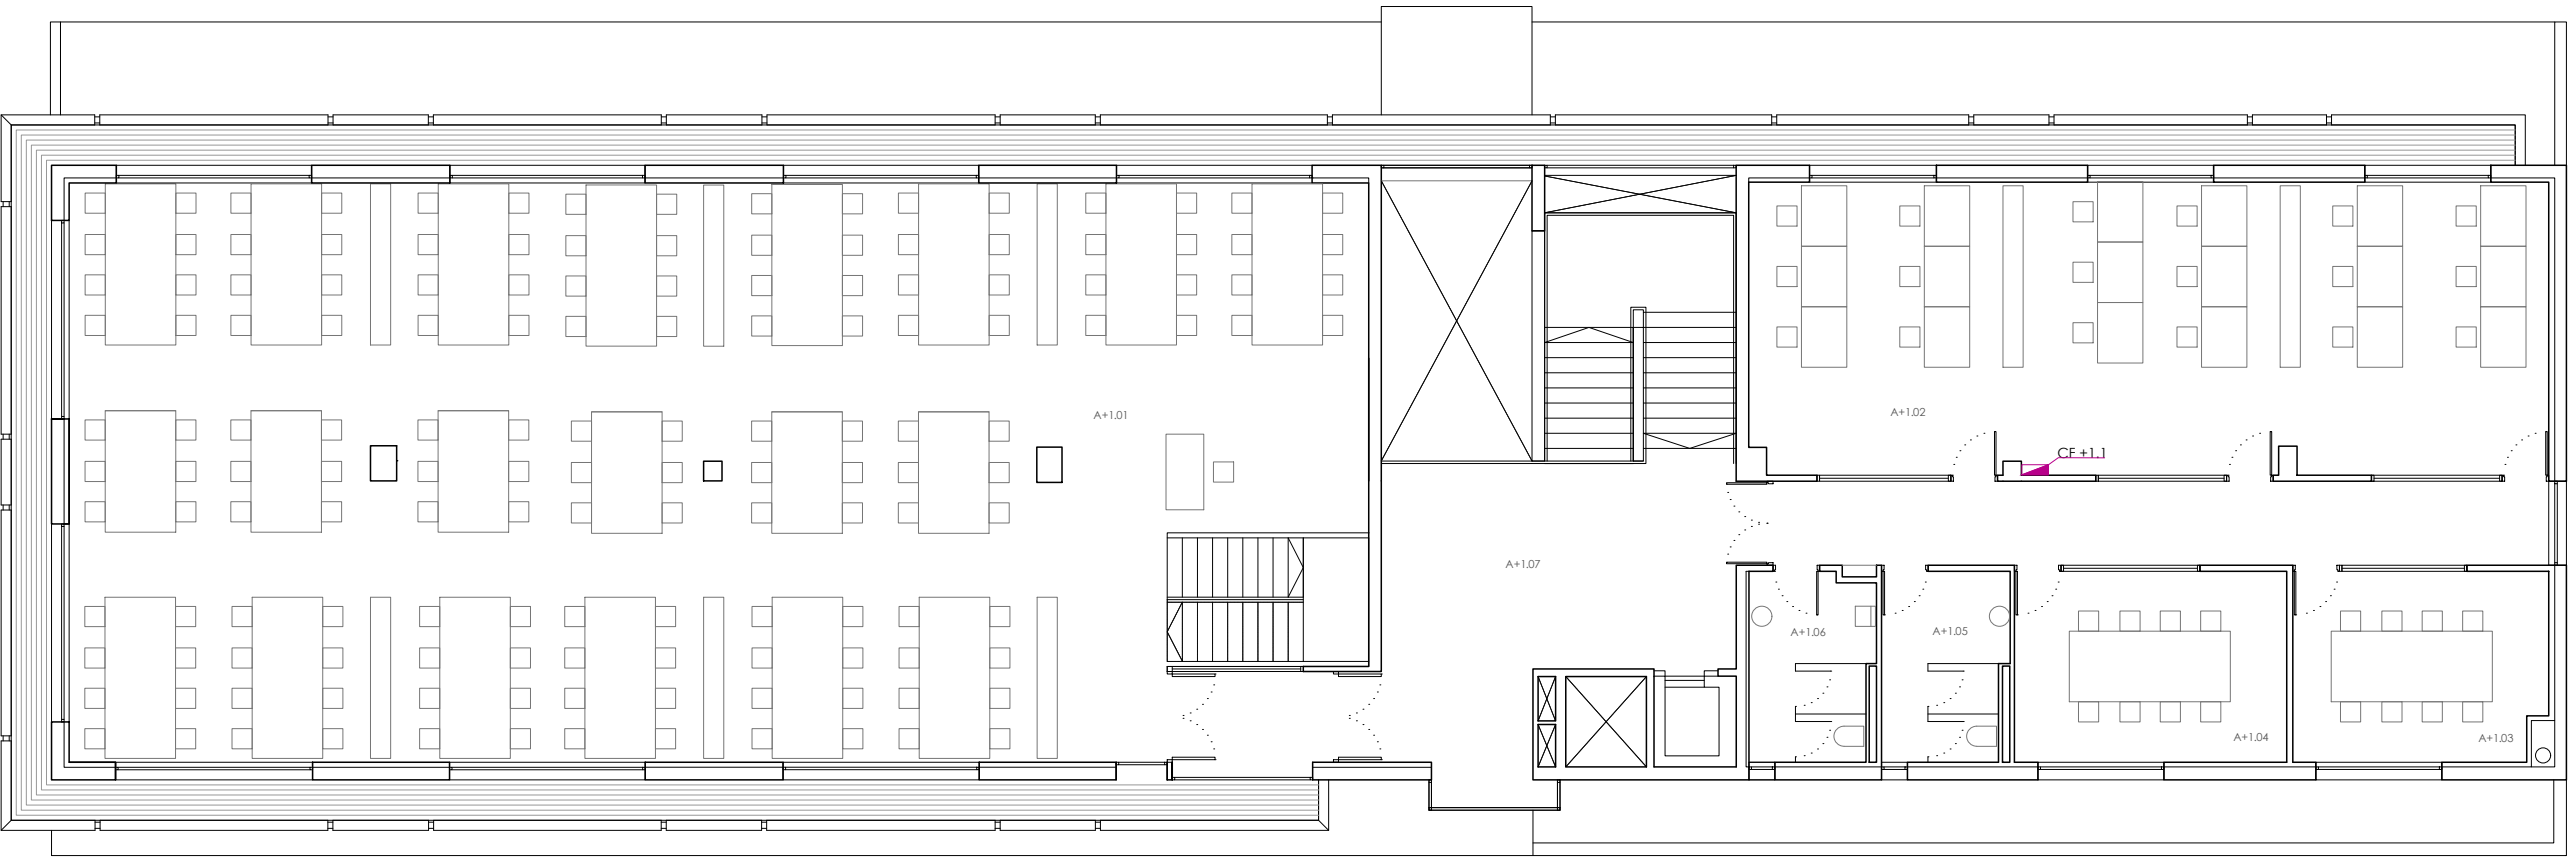

ANDAR PRIMEIRO


+1	00	USO	SUP
+1	01	AULA	288.70
+1	02	AULA	91.75
+1	03	SEMINARIO - 3	18.84
+1	04	SEMINARIO 4	20.47
+1	05	ASEOS	9.21
+1	06	ASEOS	9.00
+1	07	CORREDOR	90.56

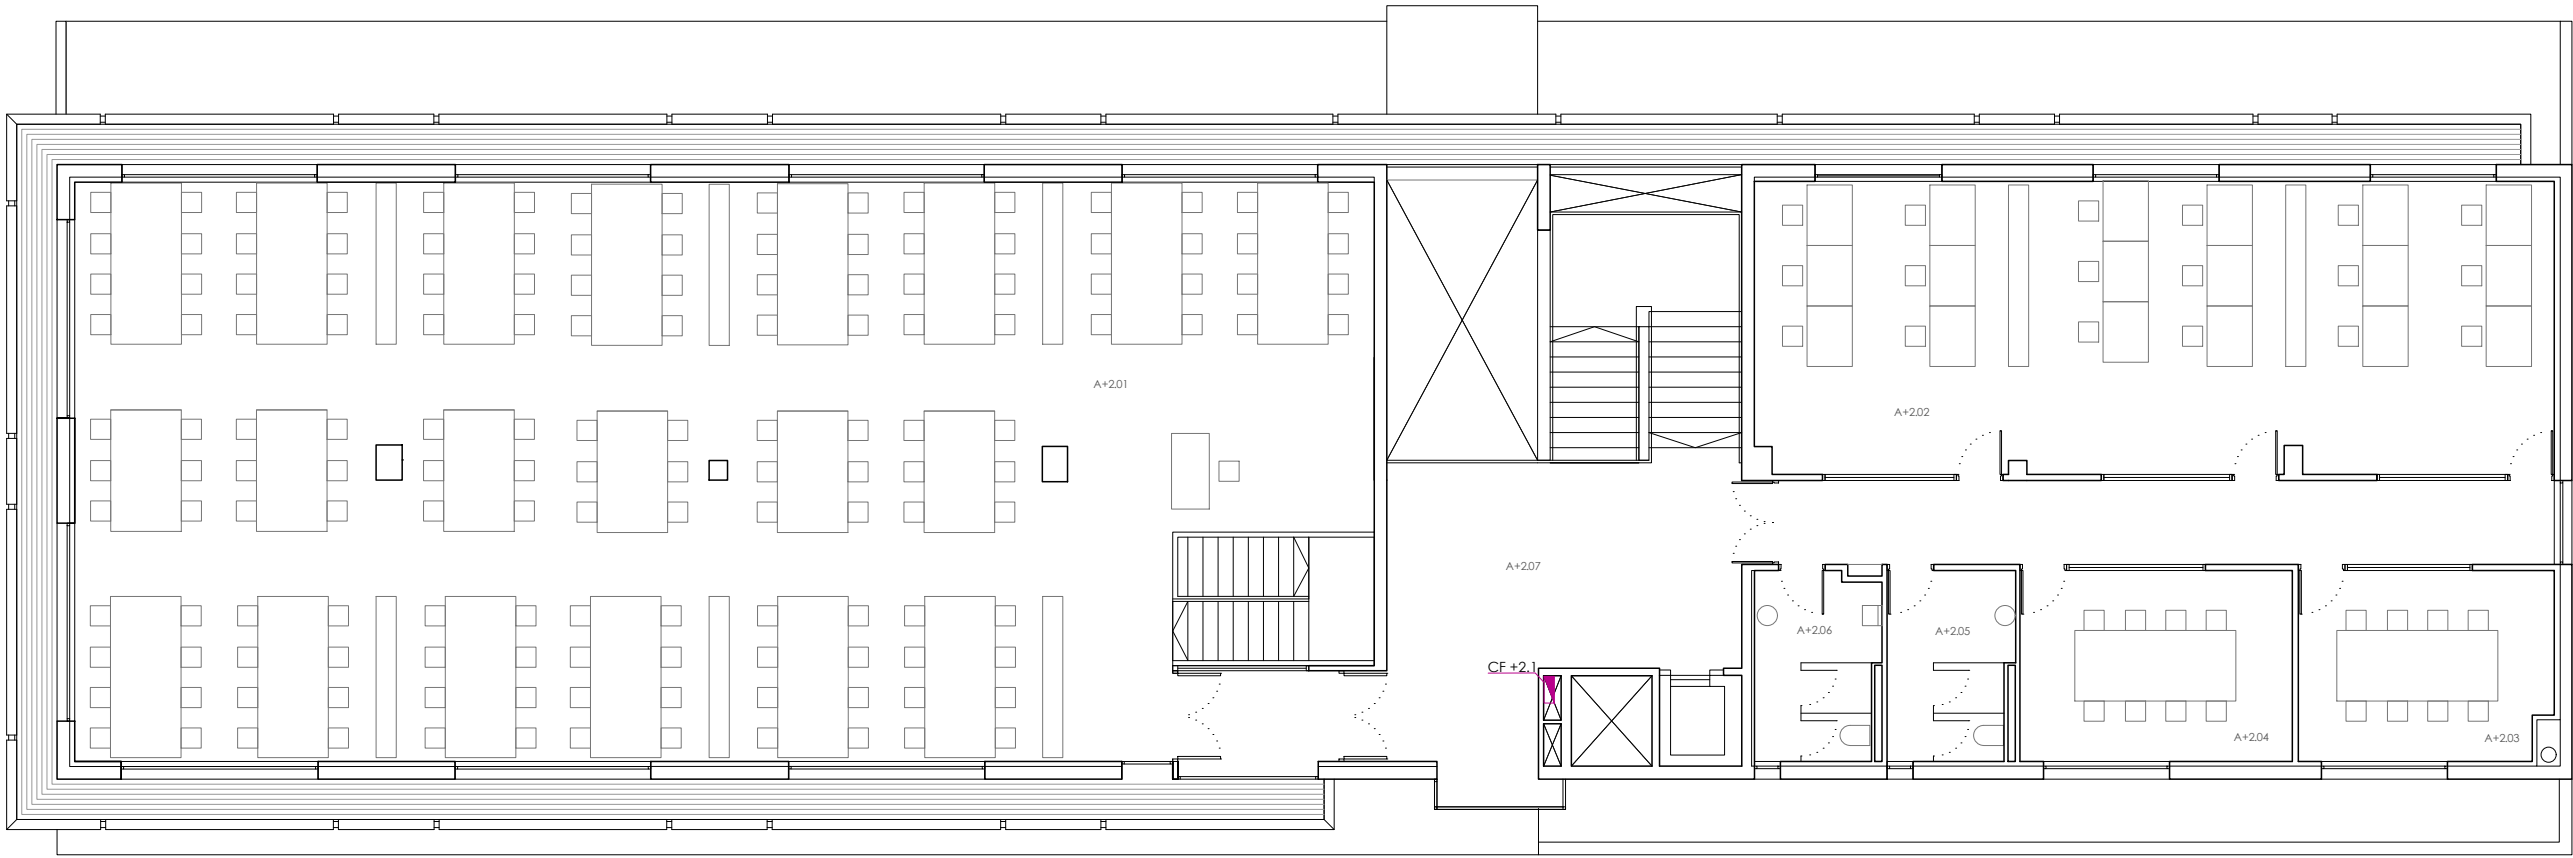

ANDAR SEGUNDO

+2	00	USO	SUP
+2	01	AULA	278.10
+2	02	AULA	91.75
+2	03	SEMINARIO - 3	18.84
+2	04	SEMINARIO - 4	20.47
+2	05	ASEOS	9.21
+2	06	ASEOS	9.00
+2	07	CORREDOR	71.66

CADRO XERAL BAIXA TENSIÓN REDE GRUPO

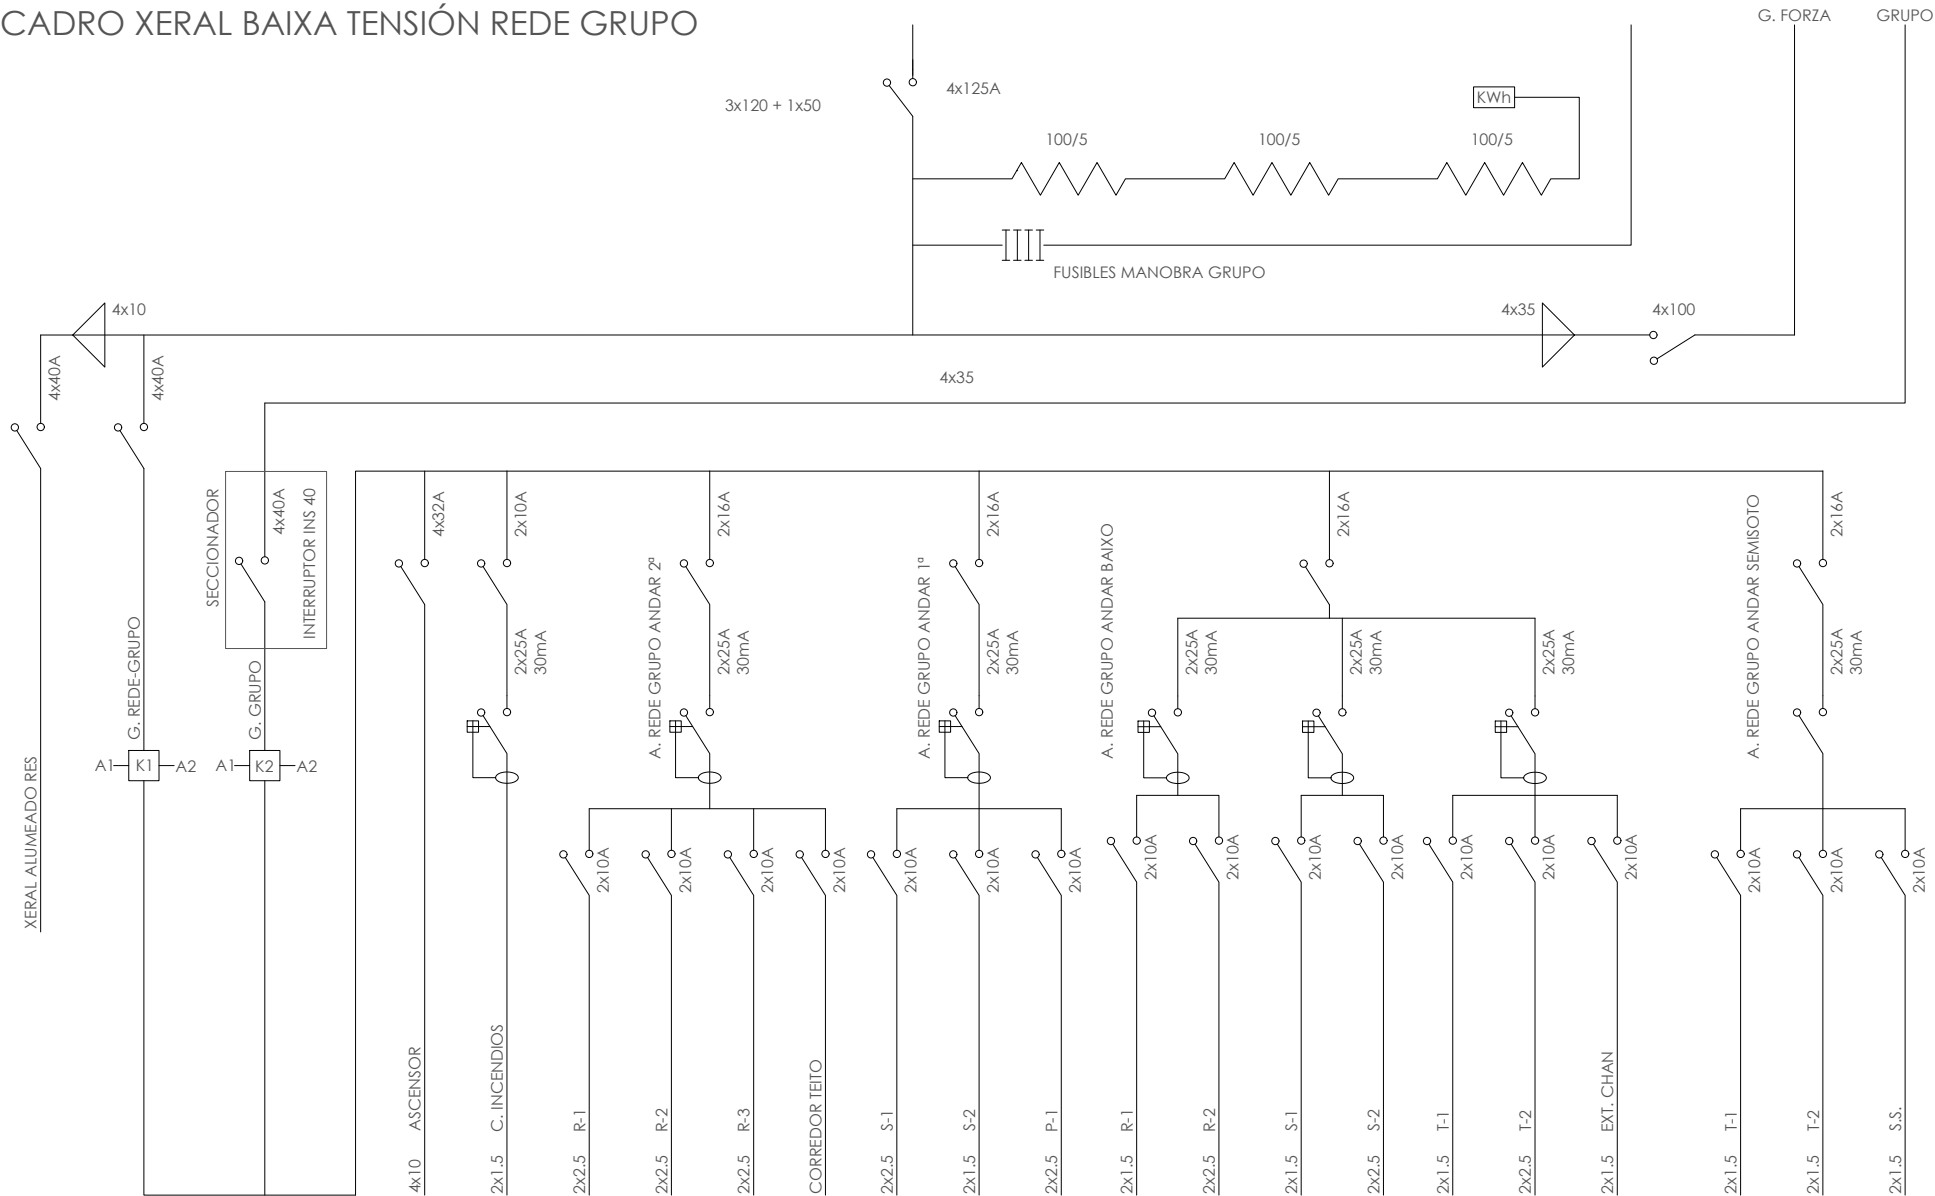

PROXECTO: ESQUEMAS UNIFILARES		CENTRO: EDIFICIO DE APOIO AO ESTUDO			CAMPUS: FERROL - ESTEIRO	
PLANO: CXBT CADRO XERAL BAIXA TENSIÓN REDE GRUPO ANDAR BAIXO						
ESCALA: S/E					DATA DE CONSTRUCCIÓN:	
ARQUITECTO: -			DATA DE ACTUALIZACIÓN: ABRIL 2016			Nº: 104
VICERREITORÍA DE ECONOMÍA, INFRAESTRUTURAS E SUSTENTABILIDADE SERVIZO DE ARQUITECTURA, URBANISMO E EQUIPAMENTOS						 UNIVERSIDADE DA CORUÑA

Nº: 105

 UNIVERSIDADE DA CORUÑA

CXBT CADRO XERAL BAIXA TENSIÓN ALUMEADO

