



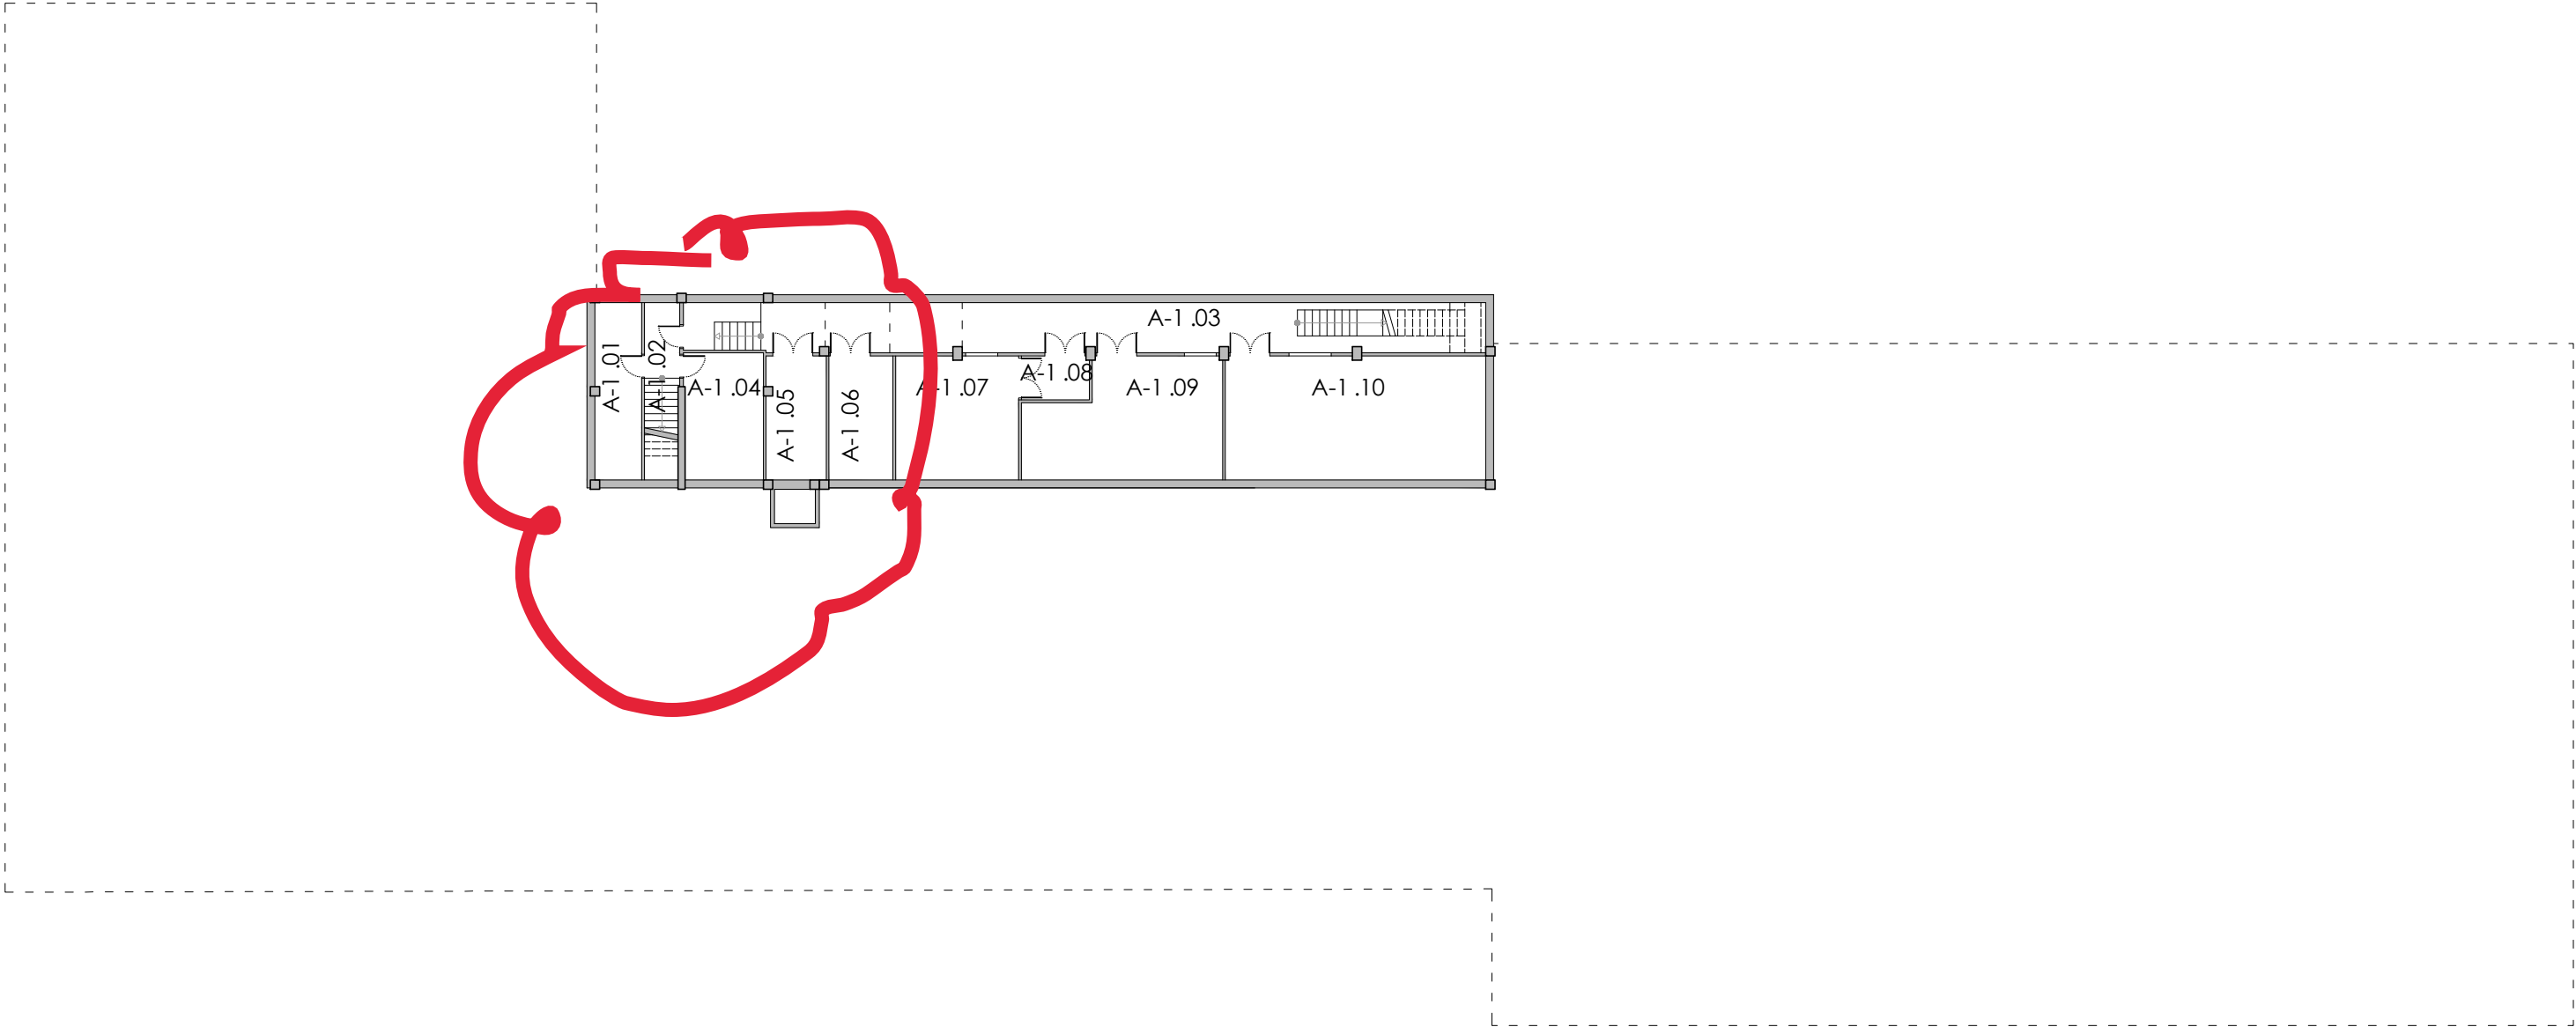


ANDAR -1

ANDAR	LOCAL	USO	SUP
-1	--	SUP. CONSTRUÍDA	249.70
-1	01	ALMACÉN	11.61
-1	02	ESCALERAS	8.58
-1	03	CORREDOR	55.90
-1	04	ALMACÉN	14.11
-1	05	INSTALACIÓNS	10.42
-1	06	INSTALACIÓNS	11.16
-1	07	INSTALACIÓNS	21.43
-1	08	DISTRIBUIDOR	4.20
-1	09	ALMACÉN	30.45
-1	10	ALMACÉN	45.38

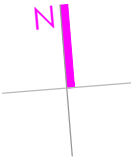


PROXECTO: PLANOS DE ESTADO ACTUAL	CENTRO: FacCCDEF EDIF. USOS MÚLTIPLES	CAMPUS: A CORUÑA - OLEIROS
PLANO: ANDAR -1		
ESCALA: 1/250_A3	1 0 1 1 1 2 1 3 1 4 1 5	1 10m
ARQUITECTO: -		DATA DE CONSTRUCCIÓN: -
VICERREITORÍA DE INFRAESTRUTURAS E SUSTENTABILIDADE		DATA DE ACTUALIZACIÓN: NOVIEMBRE 2022
SERVIZO DE ARQUITECTURA, URBANISMO E EQUIPAMENTOS		Nº: 001
		UNIVERSIDADE DA CORUÑA

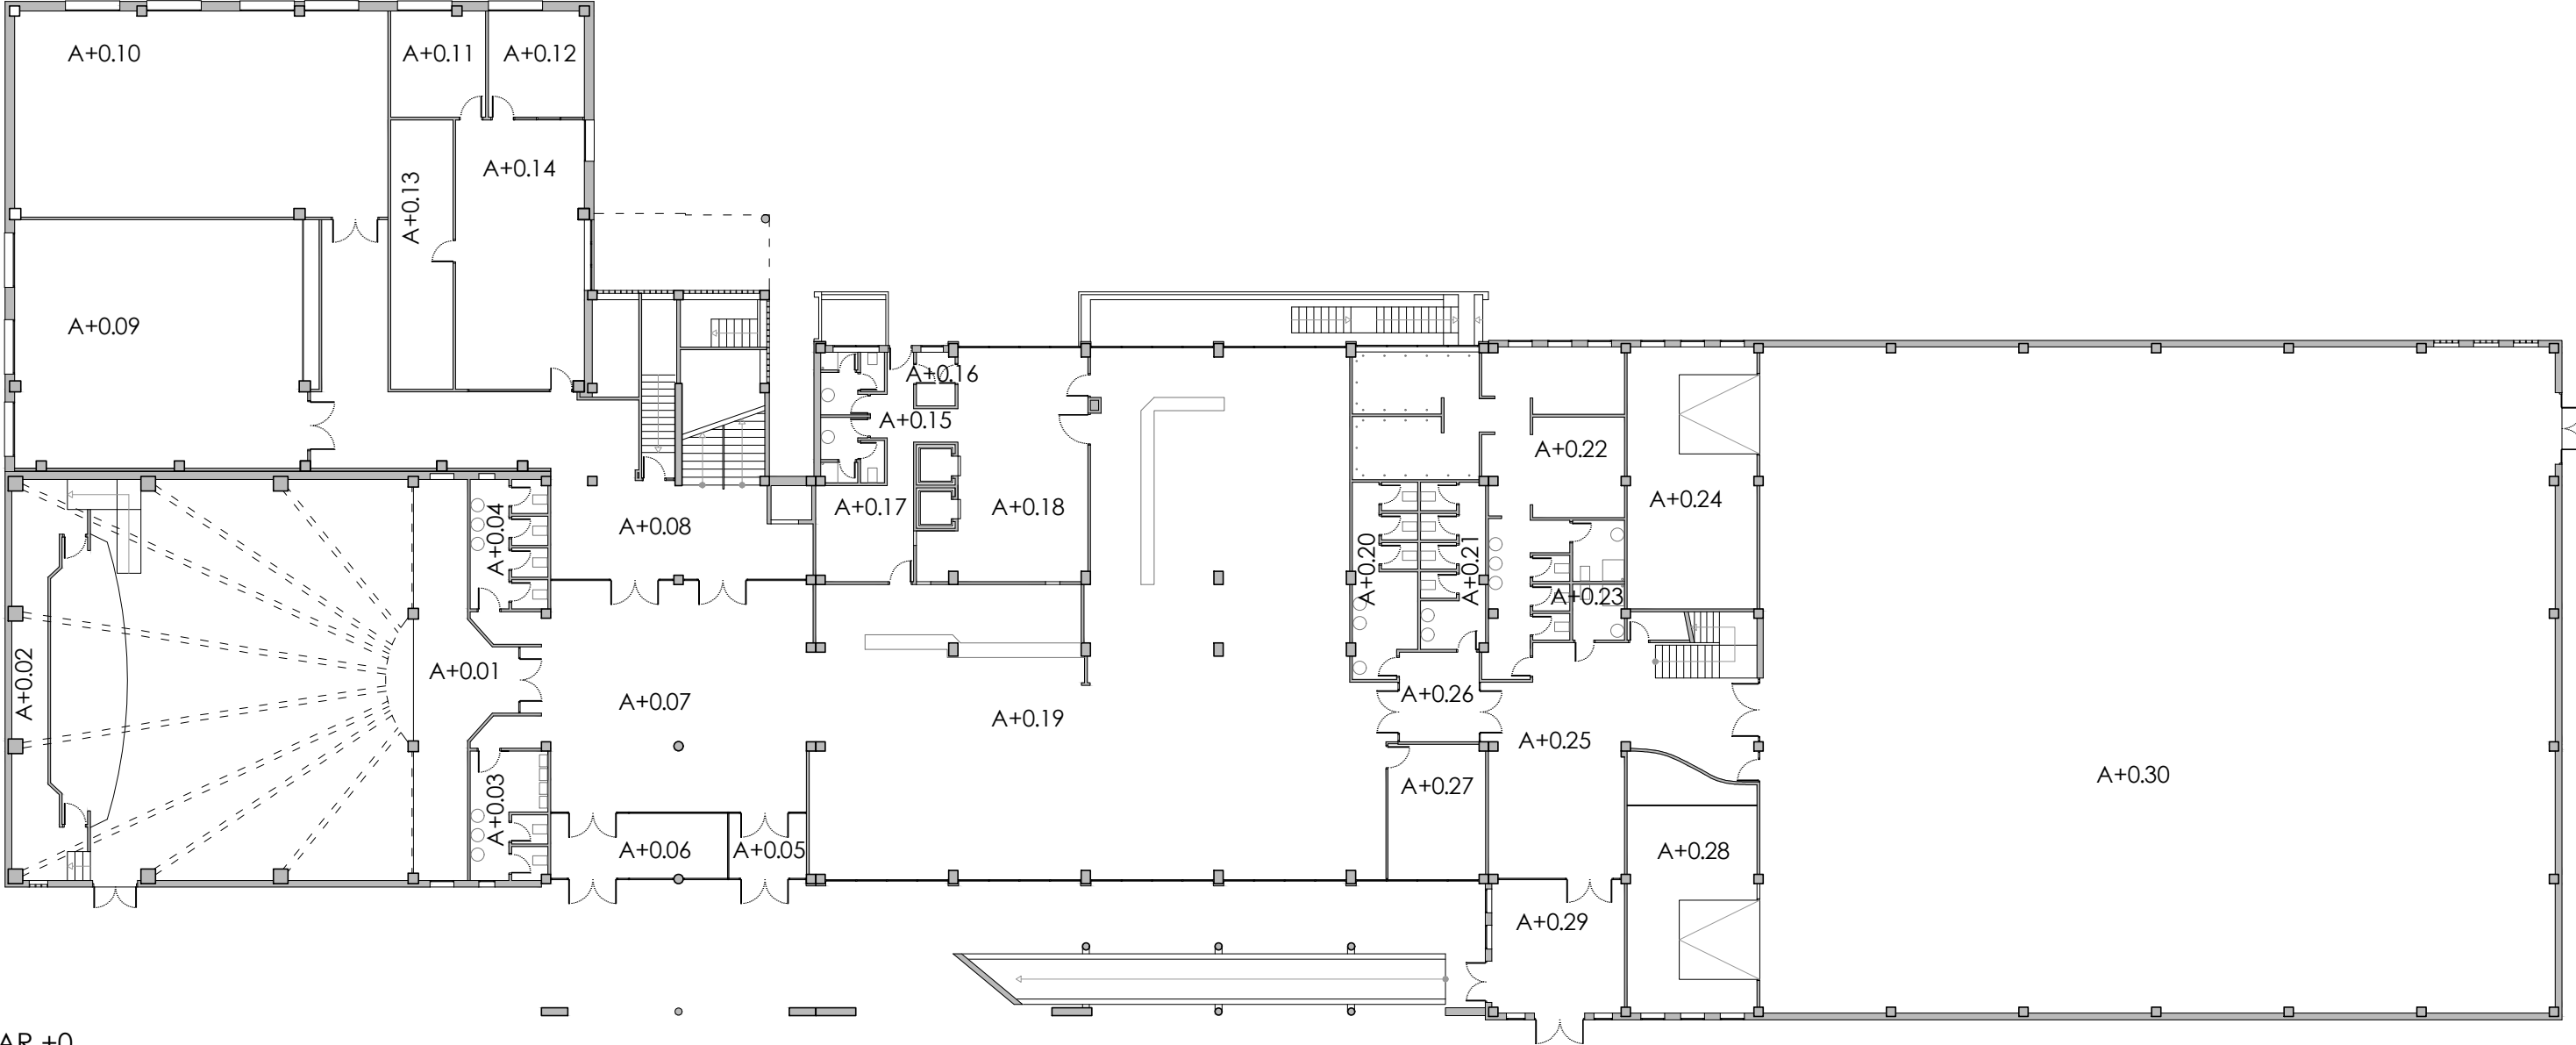


ANDAR +0

ANDAR	LOCAL	USO	SUP
+0	--	SUP. CONSTRUÍDA	2463.75
+0	01	SALÓN DE ACTOS	230.35
+0	02	ALMACÉN SALÓN DE ACTOS	25.45
+0	03	ASEOS HOMES	13.86
+0	04	ASEOS MULLERES	13.66
+0	05	ACCESO	7.18
+0	06	CONSERXARÍA	16.68
+0	07	DISTRIBUIDOR	95.21
+0	08	DISTRIBUIDOR	85.54
+0	09	AULA 1	105.63
+0	10	AULA 2	108.87
+0	11	DESPACHO 1	14.25
+0	12	DESPACHO 2	14.44
+0	13	ALMACÉN ADMINISTRACIÓN	23.85
+0	14	ADMINISTRACIÓN	49.00
+0	15	VESTIARIOS COCIÑA	18.47
+0	16	ALMACÉN COCIÑA	2.93
+0	17	ALMACÉN COCIÑA	13.29
+0	18	COCÍÑA	45.92
+0	19	CAFETERÍA	321.16
+0	20	ASEOS HOMES	16.77
+0	21	ASEOS MULLERES	14.66
+0	22	VESTIARIO	76.45
+0	23	ASEO	4.09
+0	24	ALMACÉN	48.24
+0	25	DISTRIBUIDOR	61.48
+0	26	DISTRIBUIDOR	10.14
+0	27	REPROGRAFÍA	18.69
+0	28	ALMACÉN	45.12
+0	29	ACCESO 2	25.68
+0	30	XIMNASIO	751.69

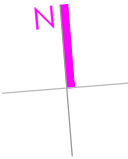


PROXECTO: PLANOS DE ESTADO ACTUAL	CENTRO: FacCCDEF EDIF. USOS MÚLTIPLES	CAMPUS: A CORUÑA - OLEIROS
PLANO: ANDAR +0		
ESCALA: 1/250_A3	10 11 12 13 14 15	10m
ARQUITECTO: -		DATA DE CONSTRUCCIÓN: -
VICERREITORÍA DE INFRAESTRUTURAS E SUSTENTABILIDADE		DATA DE ACTUALIZACIÓN: NOVIEMBRE 2022
SERVIZO DE ARQUITECTURA, URBANISMO E EQUIPAMENTOS		Nº: 002
		UNIVERSIDADE DA CORUÑA

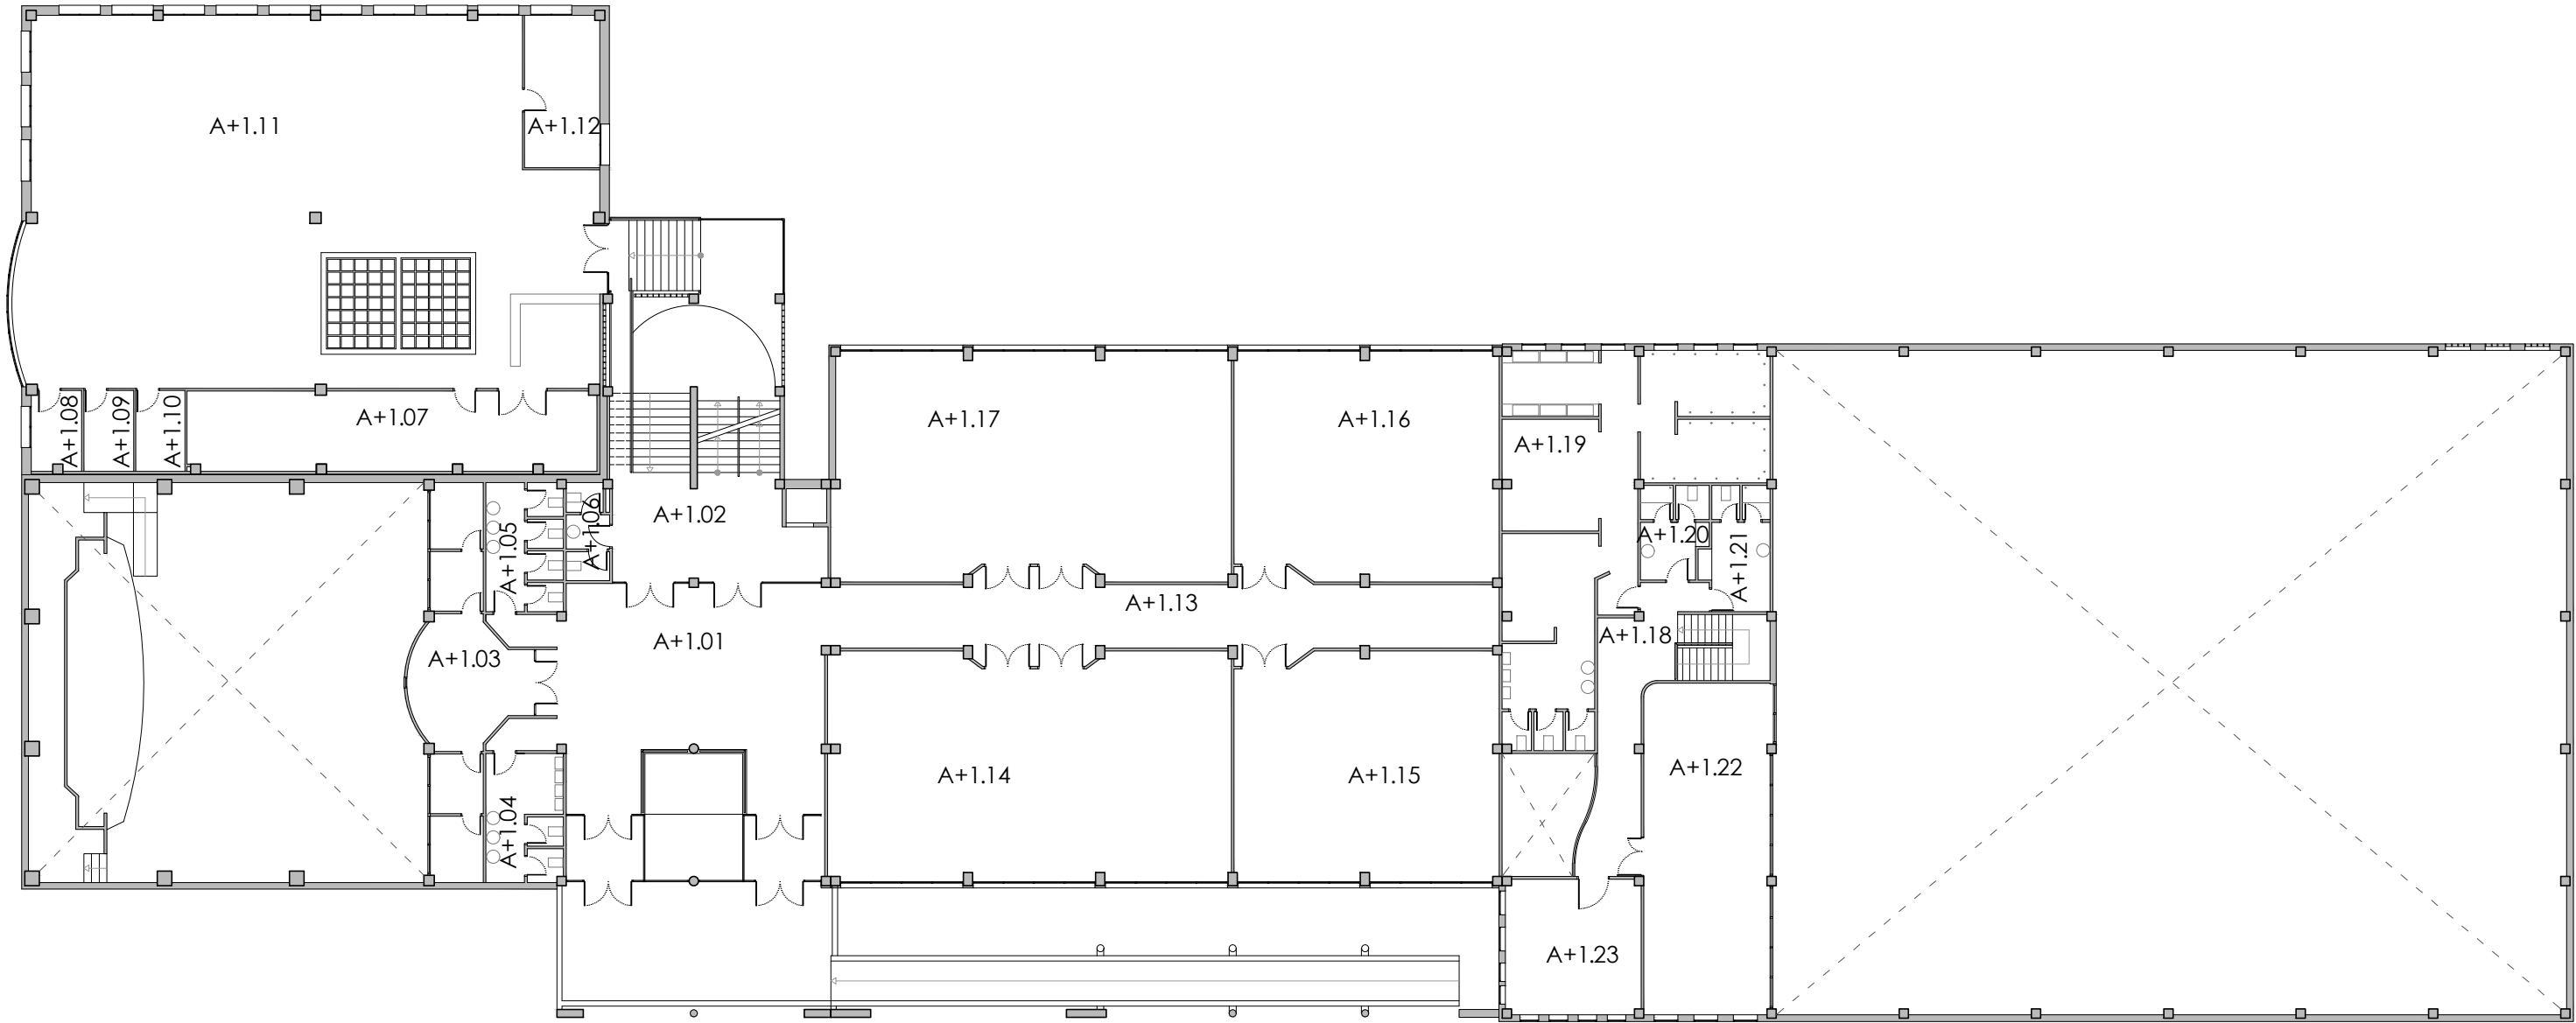


ANDAR +1

ANDAR	LOCAL	USO	SUP
+1	--	SUP. CONSTRUÍDA	1600.16
+1	01	ACCESO - HALL	99.22
+1	02	DISTRIBUIDOR	29.79
+1	03	ALMACENES	38.10
+1	04	ASEOS HOMES	13.86
+1	05	ASEOS MULLERES	13.66
+1	06	ASEOS	5.66
+1	07	ALMACÉN	46.51
+1	08	ALMACÉN	5.70
+1	09	ALMACÉN	5.75
+1	10	ALMACÉN	5.69
+1	11	BIBLIOTECA	289.14
+1	12	DESPACHO BIBLIOTECA	16.29
+1	13	CORREDOR	70.45
+1	14	AULA 1	129.18
+1	15	AULA 2	85.27
+1	16	AULA 3	85.27
+1	17	AULA 4	127.31
+1	18	CORREDOR	24.13
+1	19	VESTIARIOS	91.03
+1	20	ASEO VESTIARIO	7.90
+1	21	ASEO VESTIARIO	10.28
+1	22	AULA	59.66
+1	23	DESPACHO ALUMNOS	26.04

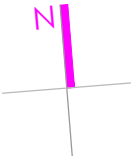


PROXECTO: PLANOS DE ESTADO ACTUAL	CENTRO: FacCCDEF EDIF. USOS MÚLTIPLES	CAMPUS: A CORUÑA - OLEIROS
PLANO: ANDAR +1		
ESCALA: 1/250_A3	10 11 12 13 14 15	110m
ARQUITECTO: -		DATA DE CONSTRUCCIÓN: -
VICERREITORÍA DE INFRAESTRUTURAS E SUSTENTABILIDADE		DATA DE ACTUALIZACIÓN: NOVIEMBRE 2022
SERVIZO DE ARQUITECTURA, URBANISMO E EQUIPAMENTOS		Nº: 003
		UNIVERSIDADE DA CORUÑA

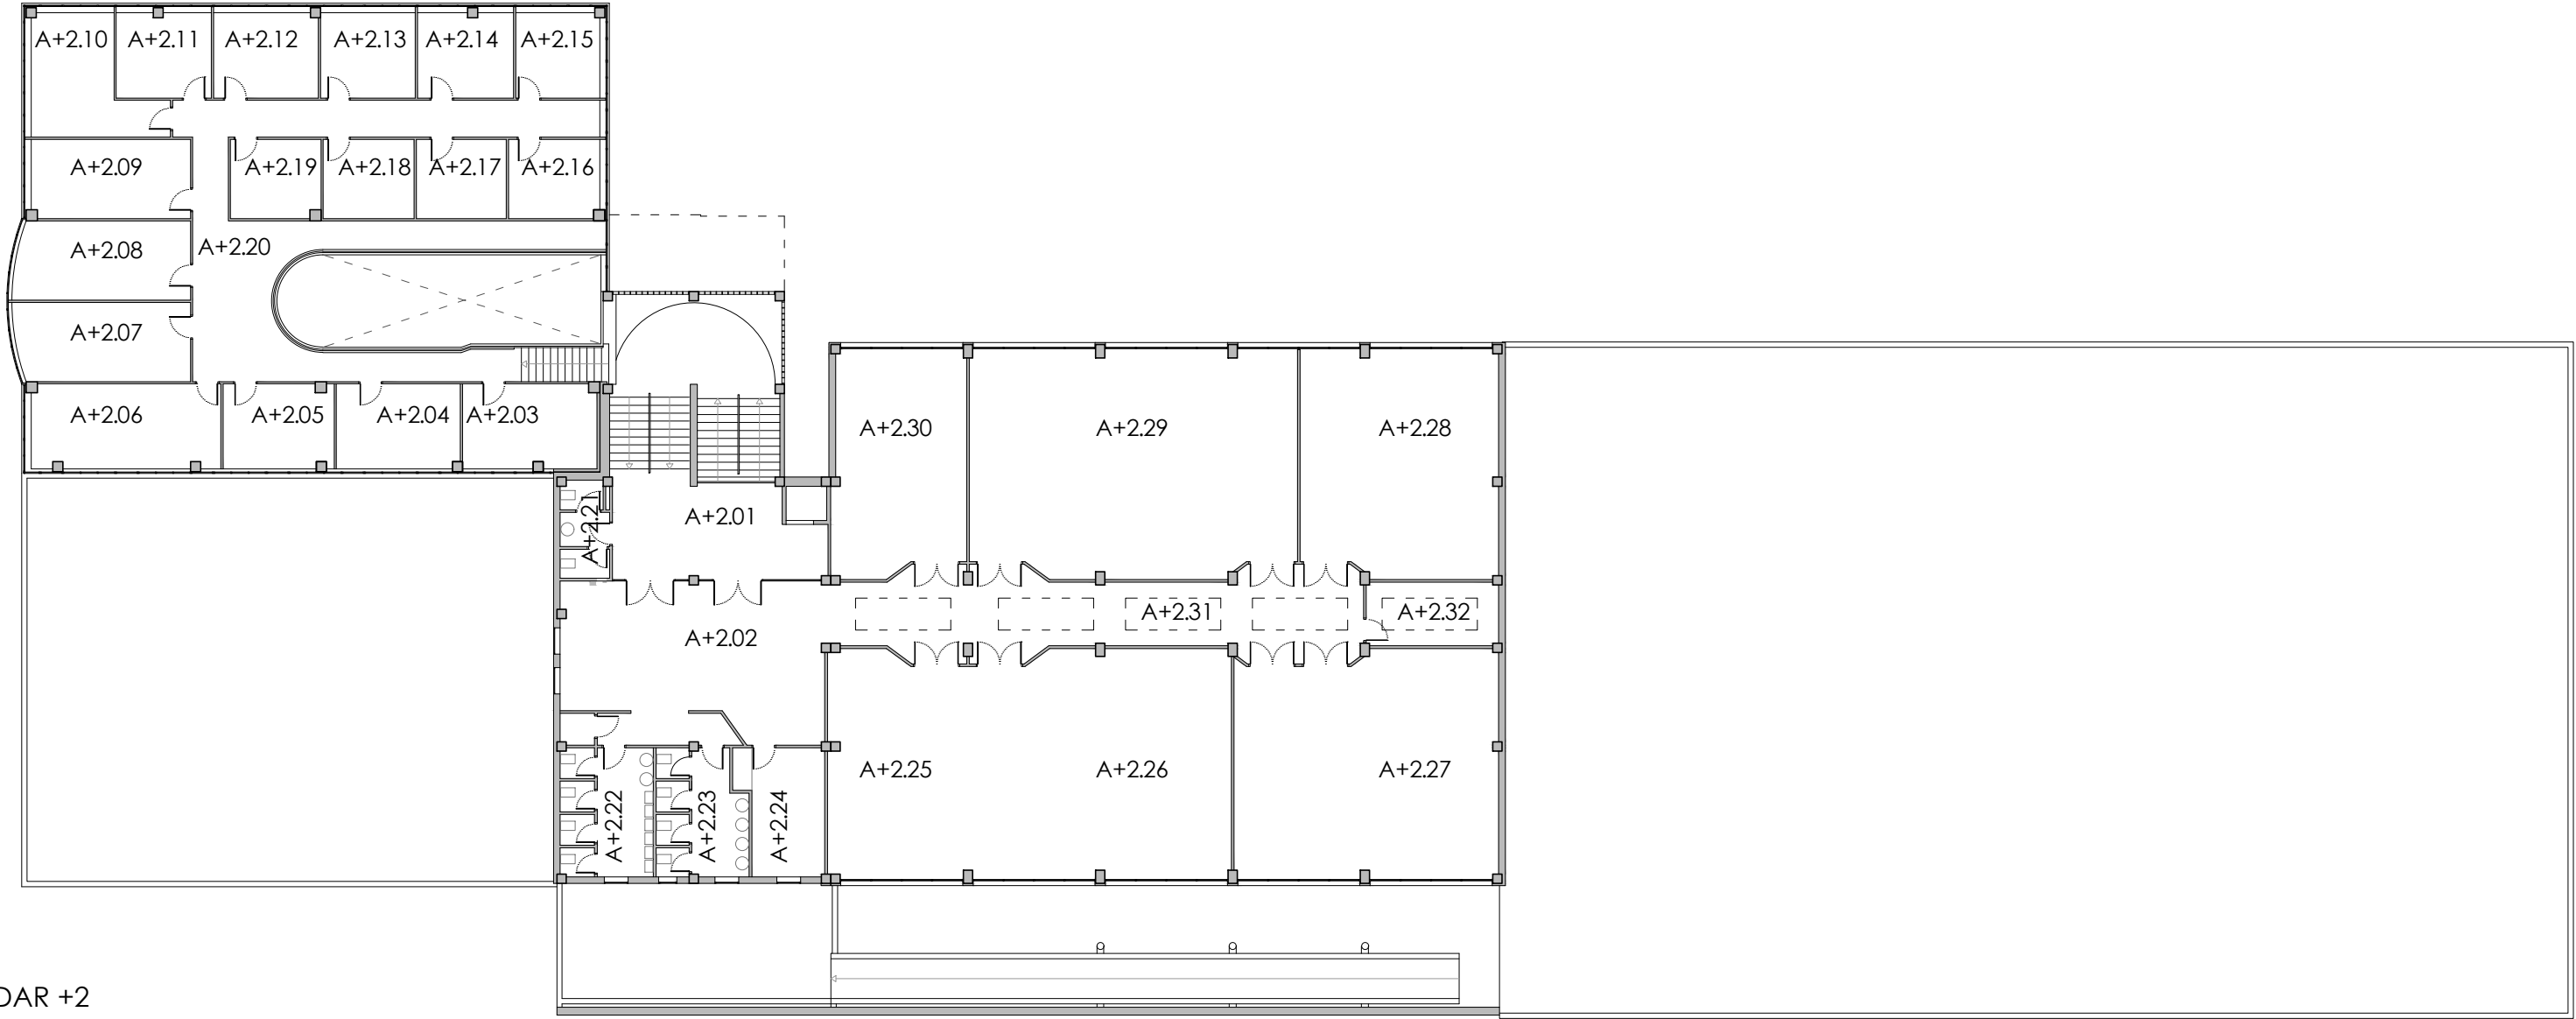


ANDAR +2

ANDAR	LOCAL	USO	SUP
+2	--	SUP. CONSTRÚIDA	1089.66
+2	01	DISTRIBUIDOR	28.46
+2	02	DISTRIBUIDOR	59.25
+2	03	DESPACHO 1	16.14
+2	04	DESPACHO 2	14.99
+2	05	DESPACHO 3	13.27
+2	06	DESPACHO 4	22.80
+2	07	DESPACHO 5	19.67
+2	08	DESPACHO 6	19.68
+2	09	DESPACHO 7	17.98
+2	10	DESPACHO 8	17.66
+2	11	DESPACHO 9	0.00
+2	12	DESPACHO 10	12.69
+2	13	DESPACHO 11	11.53
+2	14	DESPACHO 12	11.65
+2	15	DESPACHO 13	10.17
+2	16	DESPACHO 14	10.27
+2	17	DESPACHO 15	10.20
+2	18	DESPACHO 16	10.32
+2	19	DESPACHO 17	10.12
+2	20	CORREDOR	75.10
+2	21	ASEOS	6.42
+2	22	ASEOS HOMES	16.58
+2	23	ASEOS MULLERES	15.30
+2	24	ALMACÉN	14.59
+2	25	AULA 1	41.90
+2	26	AULA 2	84.28
+2	27	AULA 3	83.69
+2	28	AULA 4	63.54
+2	29	AULA 5	104.43
+2	30	AULA 6	41.90
+2	31	CORREDOR	61.60
+2	32	ALMACÉN	11.93

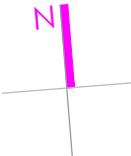

PROXECTO: PLANOS DE ESTADO ACTUAL	CENTRO: FacCCDEF EDIF. USOS MÚLTIPLES	CAMPUS: A CORUÑA - OLEIROS
PLANO: ANDAR +2		
ESCALA: 1/250_A3	10 11 12 13 14 15 110m	DATA DE CONSTRUCCIÓN: -
ARQUITECTO: -	DATA DE ACTUALIZACIÓN: NOVIEMBRE 2022	Nº: 004
VICERREITORÍA DE INFRAESTRUTURAS E SUSTENTABILIDADE SERVIZO DE ARQUITECTURA, URBANISMO E EQUIPAMENTOS		UNIVERSIDADE DA CORUÑA

8/012335/8
Esquema 43 de 61

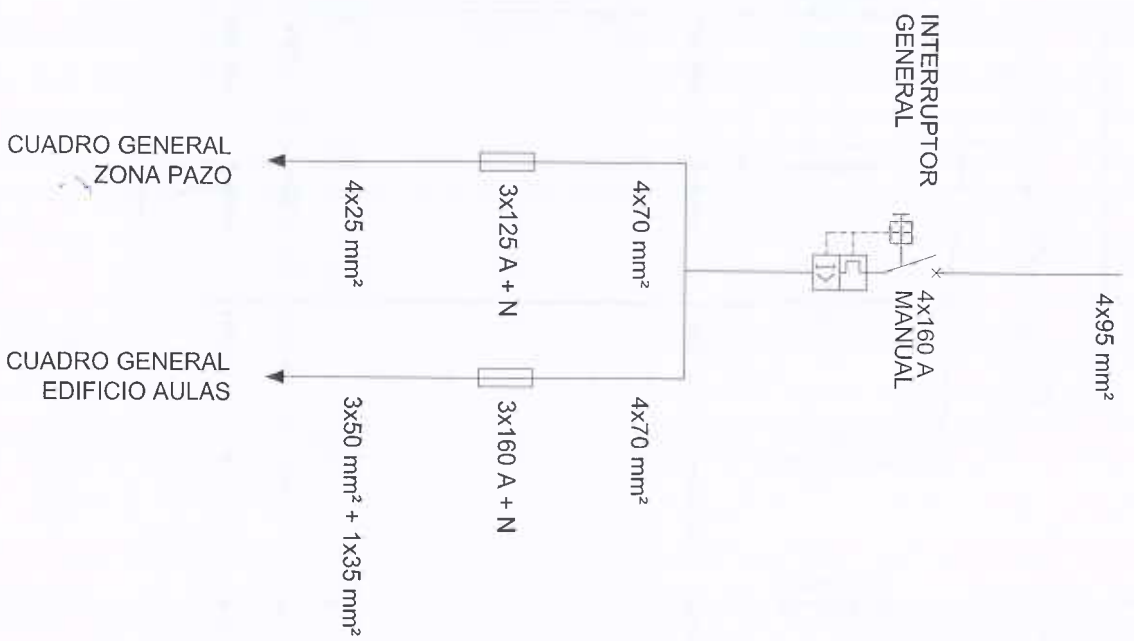

PROYECTO/UNIDADE:	GENRO: IRE	EXAMINAR: COREIA - OIBROS
PLANO: CGP-0		
ESCALA:	Colar em metros	①
ARQUITECTO: NOME DO ARQUITECTO	COLABORADORES:	DATA: AGOSTO 2010
VICERREITORIA DE INFRAESTRUTURAS E GESTÃO AMBIENTAL	SERVIZO DE ARQUITECTURA E URBANISMO	Nº: 000

