



Vivenda

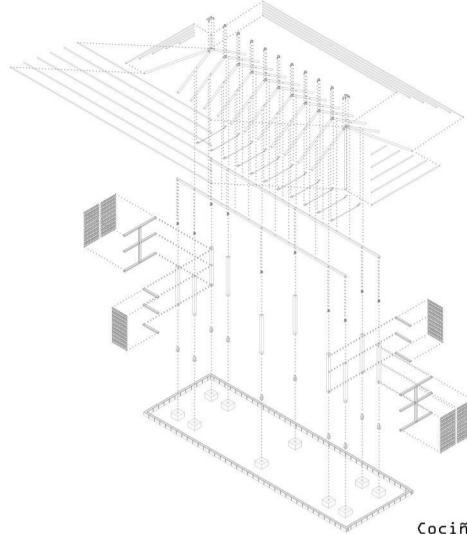


Cociña


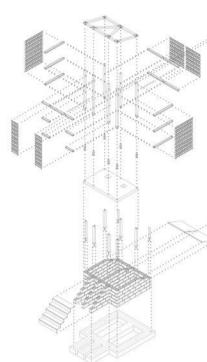


Latrina


Para concepción dos edificios domésticos utilizase a medida tradicional guatemalteca que é a vara que mide 0,83m metros. Para todos os lotes existe un único modelo de latrina que vai modificando a súa posición dentro do lote. As cociñas seguen dous modelos diferentes, un no que as estancias de cociña e comedor están separados polos espazos de almacenaxe e o outro modelo no que os espazos de almacenaxe están nos extremos, dependendo do lote no que se localicen e a orientación respecto ao vento. A construcción da vivenda utiliza o esquema de casca permitindo construir o básico para vivir dentro, unha cuberta e as paredes mínimas, posibilitando que as familias poídan completar posteriormente a súa vivenda. A orientación da vivenda deixá os dormitorios ao leste e as demais estancias ao oeste. Os tres modelos de vivenda corresponden á orientación dos corredores dianteiro e traseiro; se estes se encontran en extremos opostos, no mesmo extremo, ou se ocupan a parte dianteira e traseira completamente.

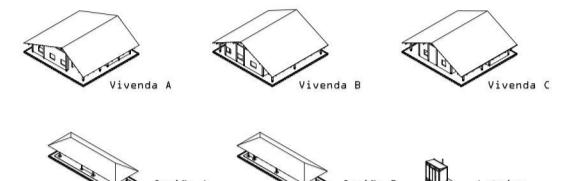


Vivenda A, Vivenda B, Vivenda C  
Cociña A, Cociña B, Latrina

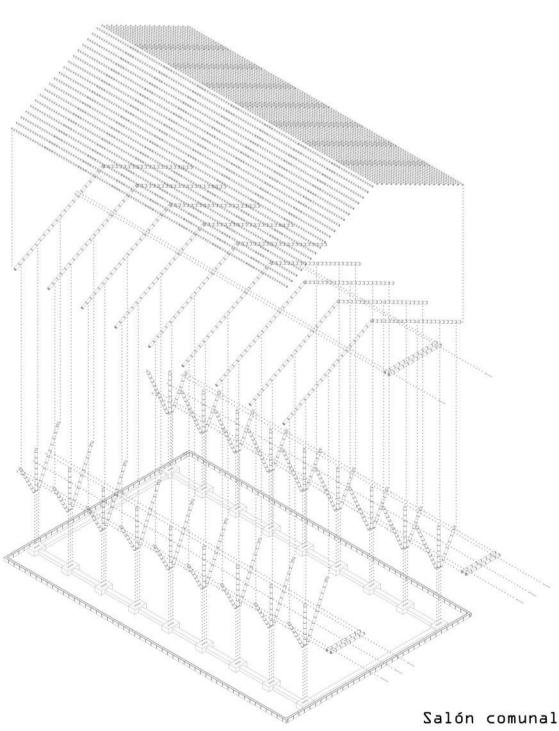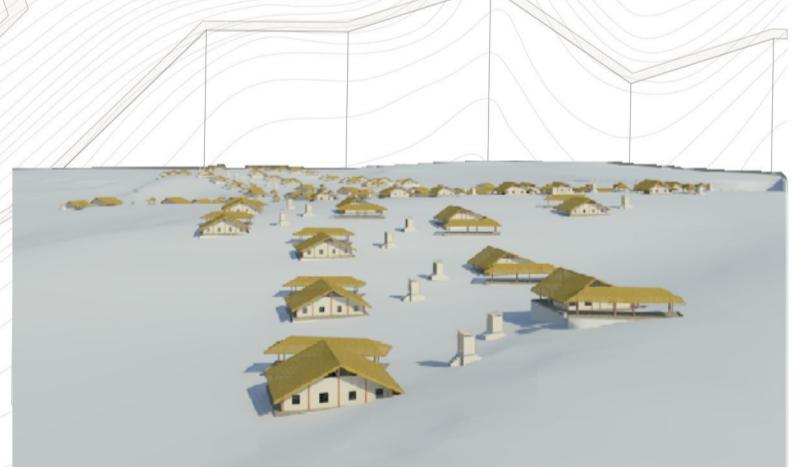

Salón comunal

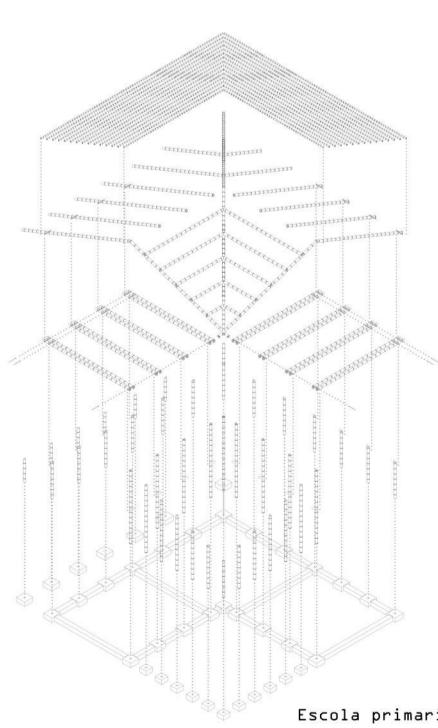

Escola primaria

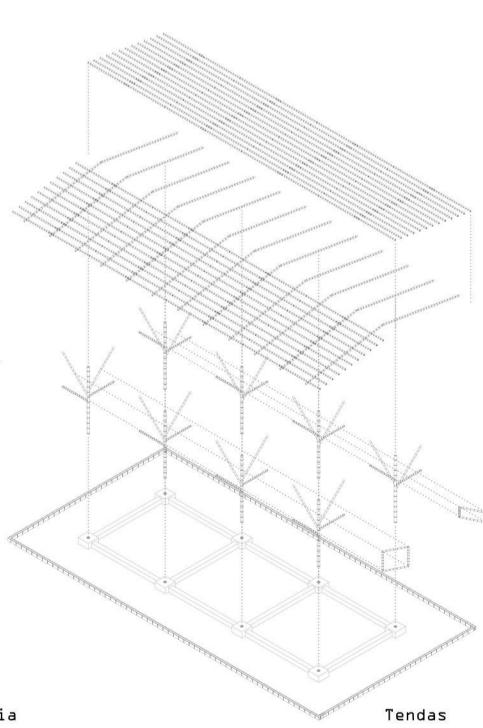

Tendas

Os equipamentos son todos construídos con bambú e con estilos de construcción semellante. As formas dos equipamentos corresponden ao tipo que vai ocupar o seu interior. Xérase a mesma forma para o centro de saúde e a auxiliatura, unicamente diferenciánndoas a división interior, e o espacio cuberto e o salón comunal, tendo o último muros de peche. Os equipamentos relixiosos baséanse en elementos triangulares, facendo dúas construcións diferentes para a igrexa católica e a evanxélica. A escola primaria compõe de tres espazos de aulas que conflúen nun pequeno espacio que servirá de patio. Pola súa banda o espacio das tendas é unha gran cuberta que protexe das inclemencias metereolóxicas ás distintas tendas que se constrúen sobre un chan elevado.

No proxecto todos os edificios presentan esquemas de montaxe que unen a arquitectura, a estrutura e a construcción.



1/500  
Escala 1/4000