





CONTINUANDO CON LA RECUPERACIÓN DE CAMINOS HISTÓRICOS QUE CONECTAN VILAZA CON EL RÍO. SE PLANTEA DISEÑAR UN EQUIPAMIENTO QUE RESUELVA LAS SIGUIENTES CUESTIONES: VESTUARIOS, CONEXION VERTICAL, MIRADOR, CAMINO.

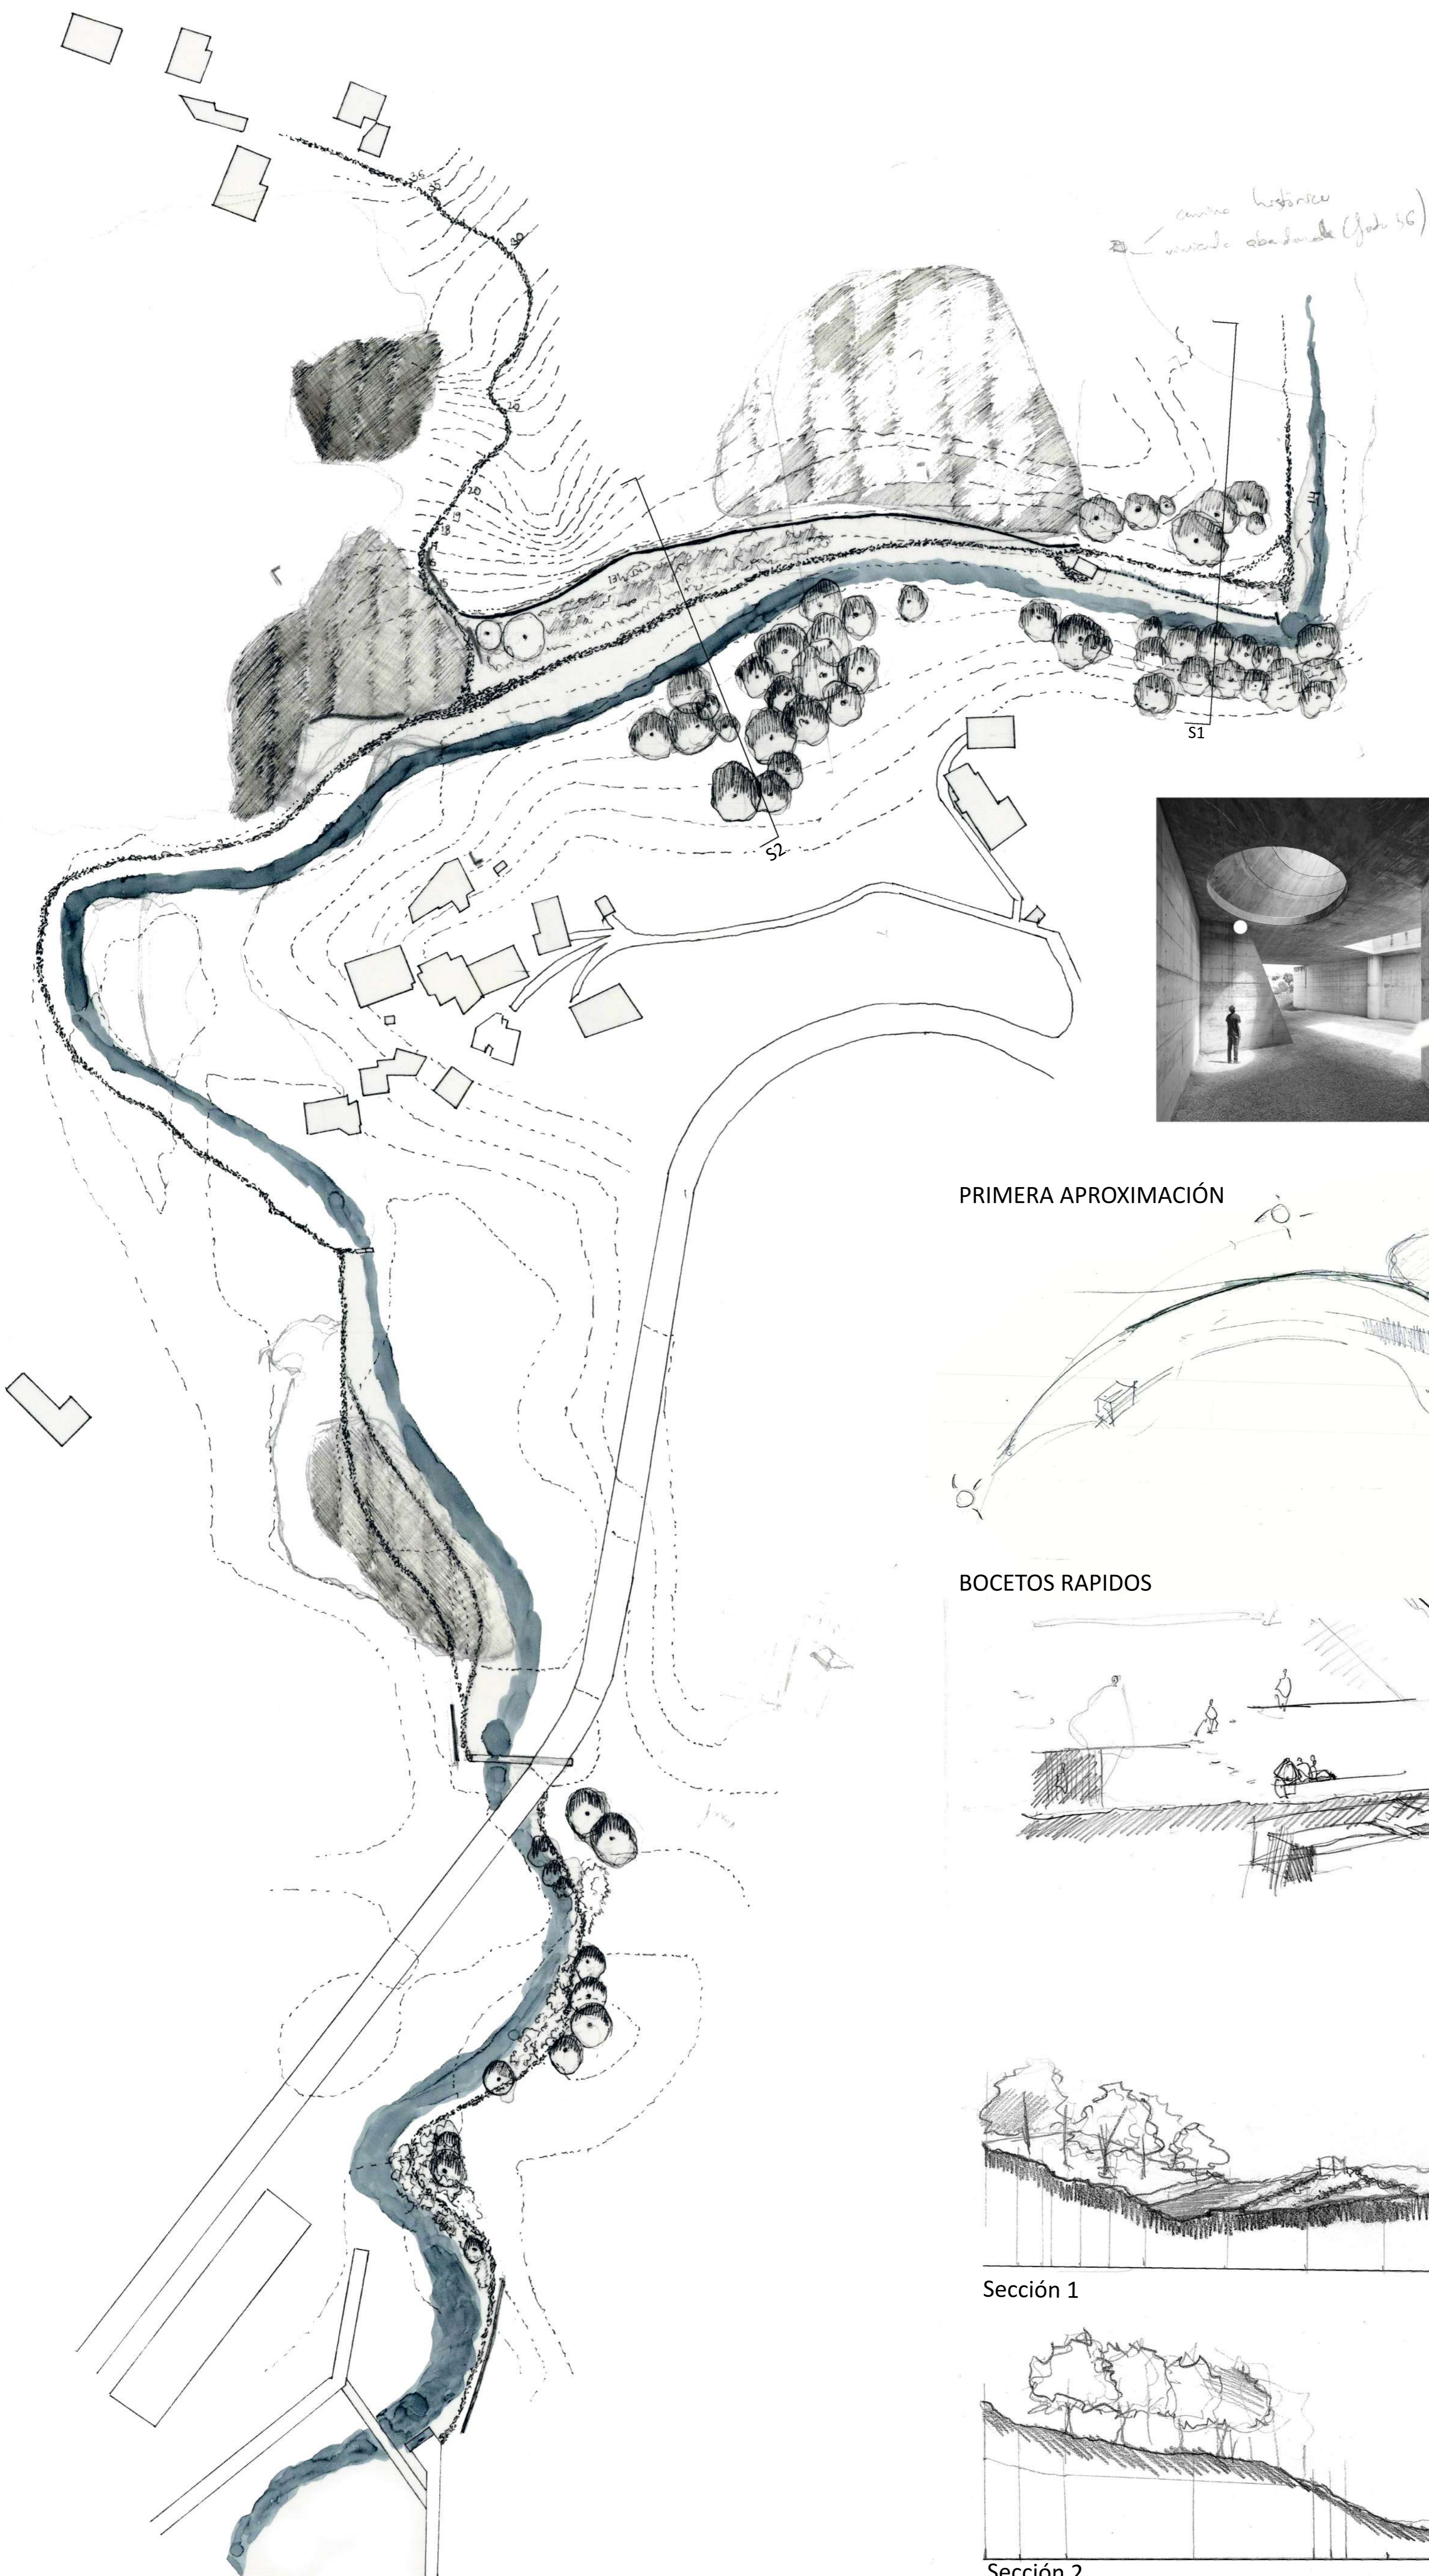


PRIMERA APROXIMACIÓN

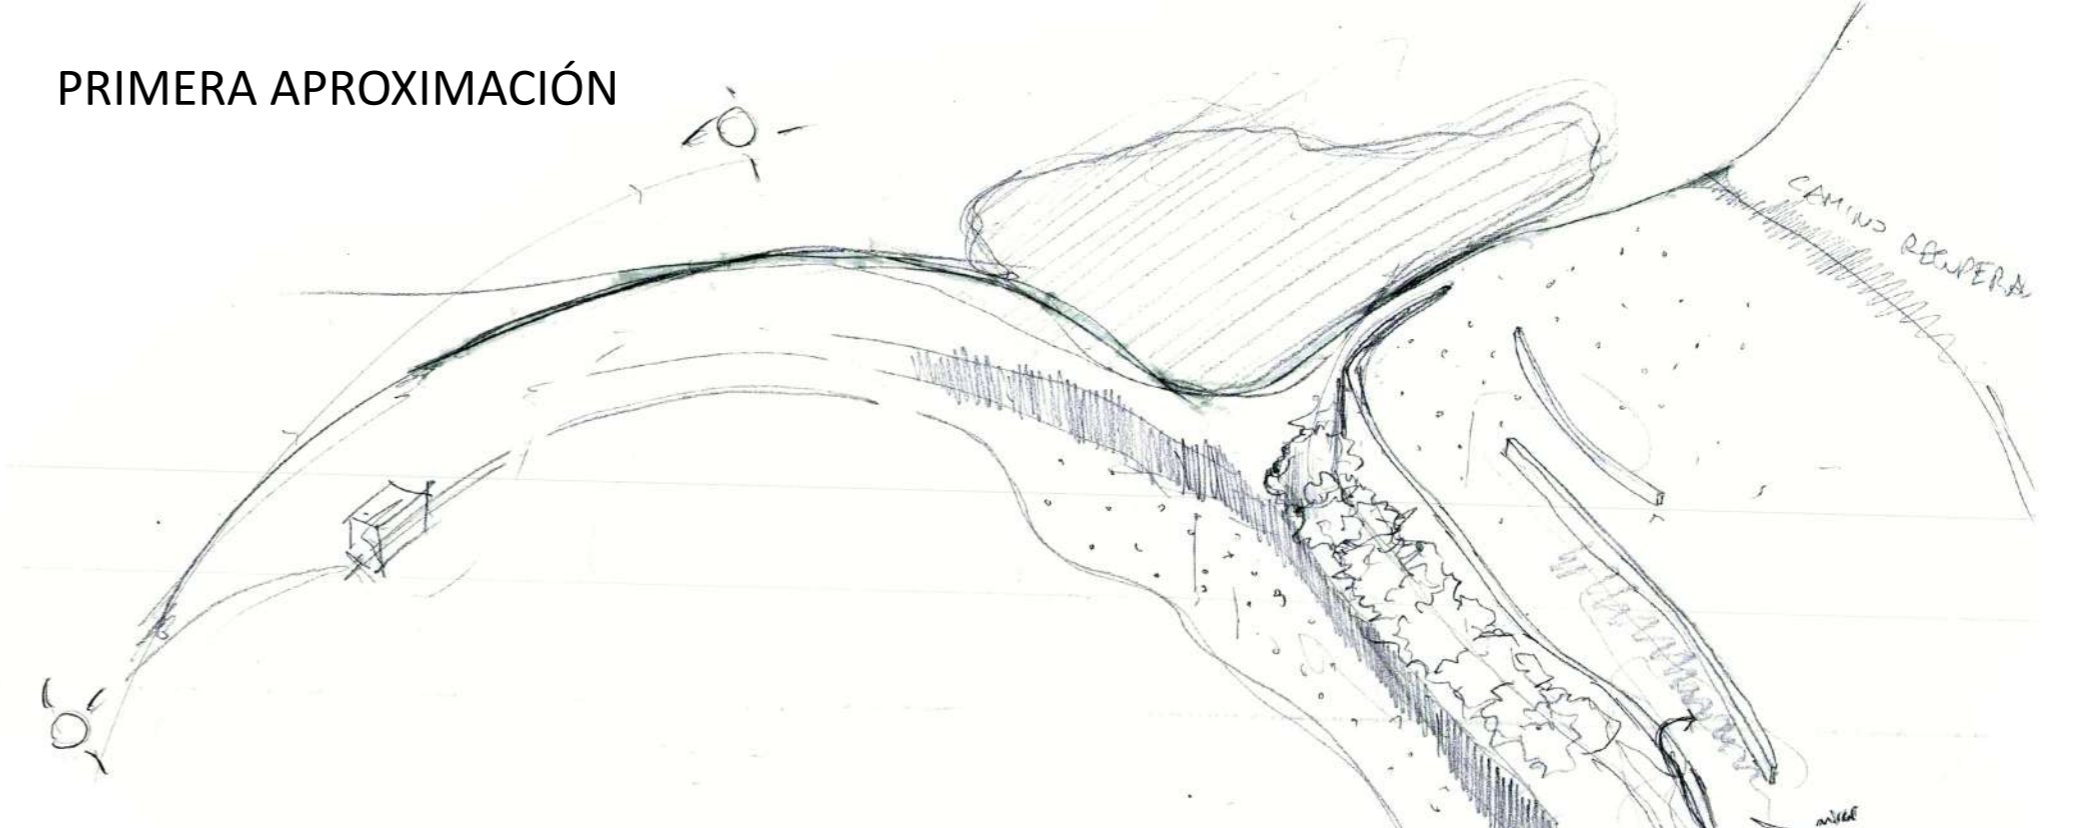

BOCETOS RAPIDOS

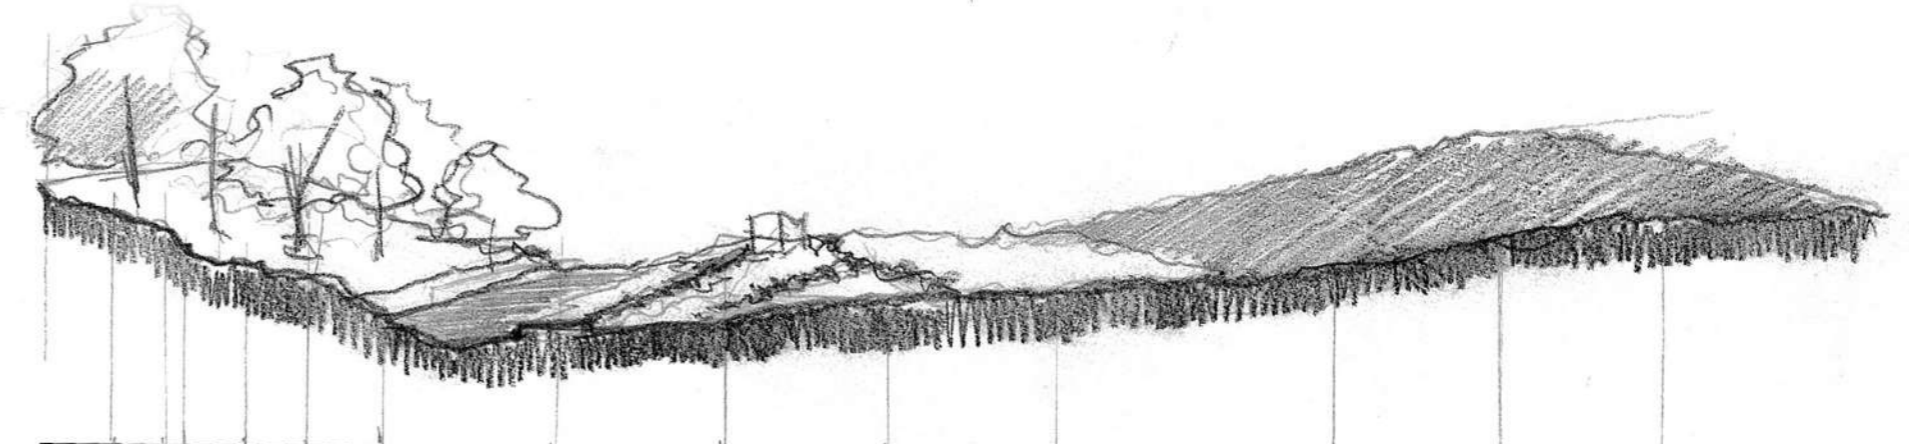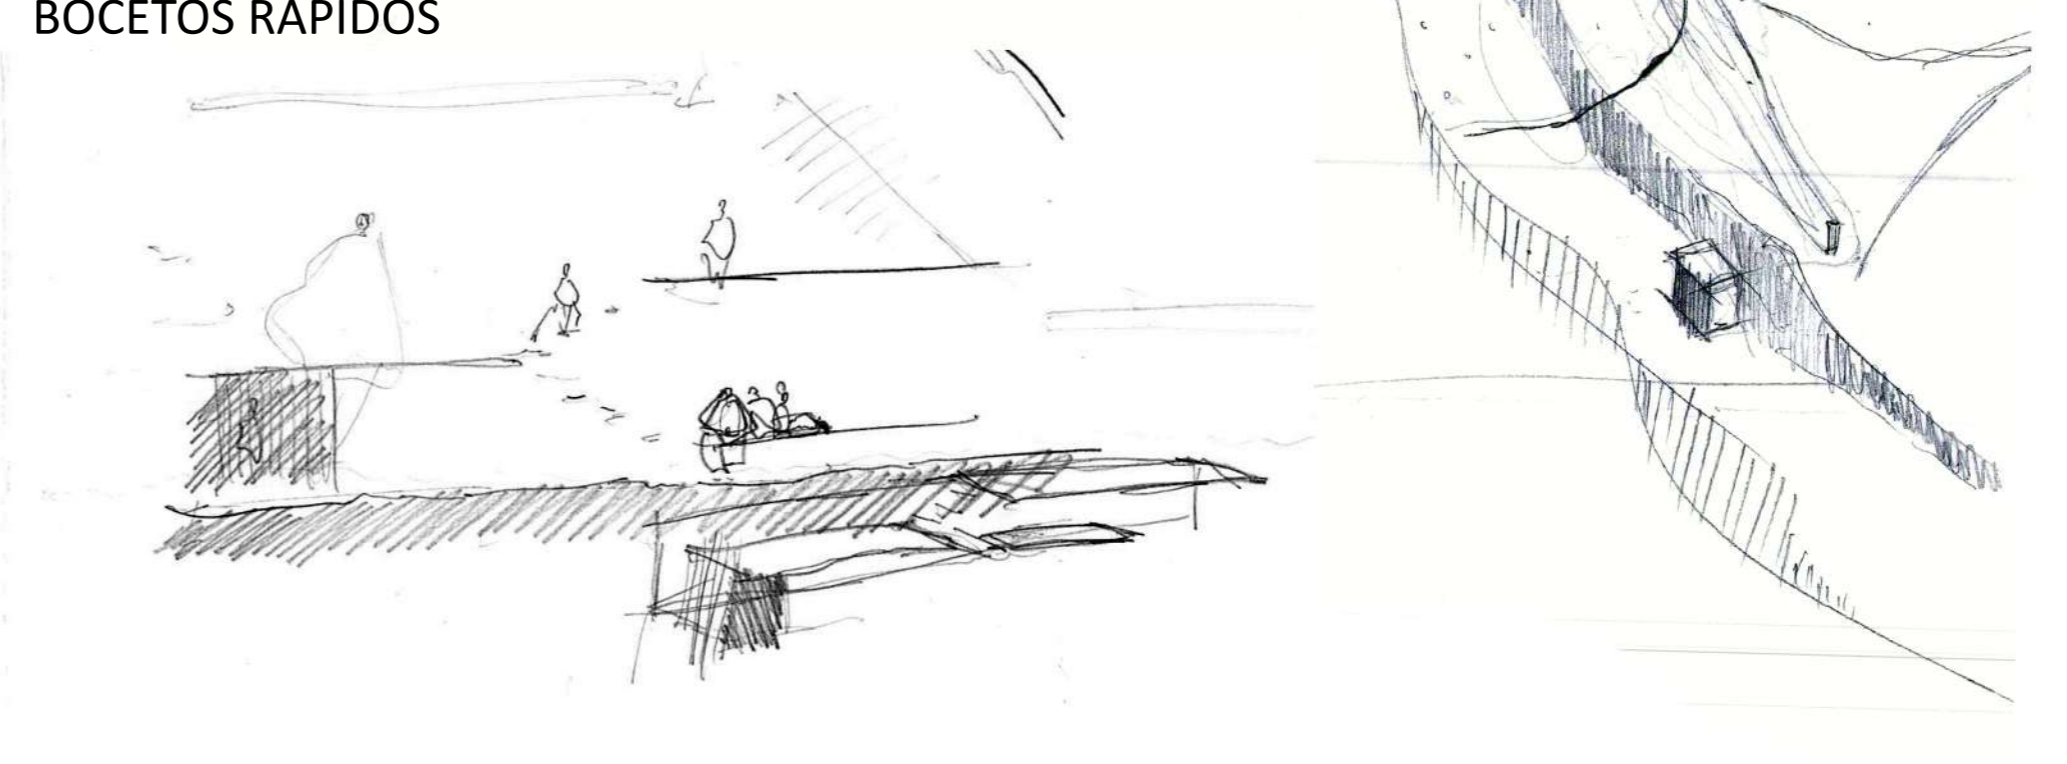


Sección 1

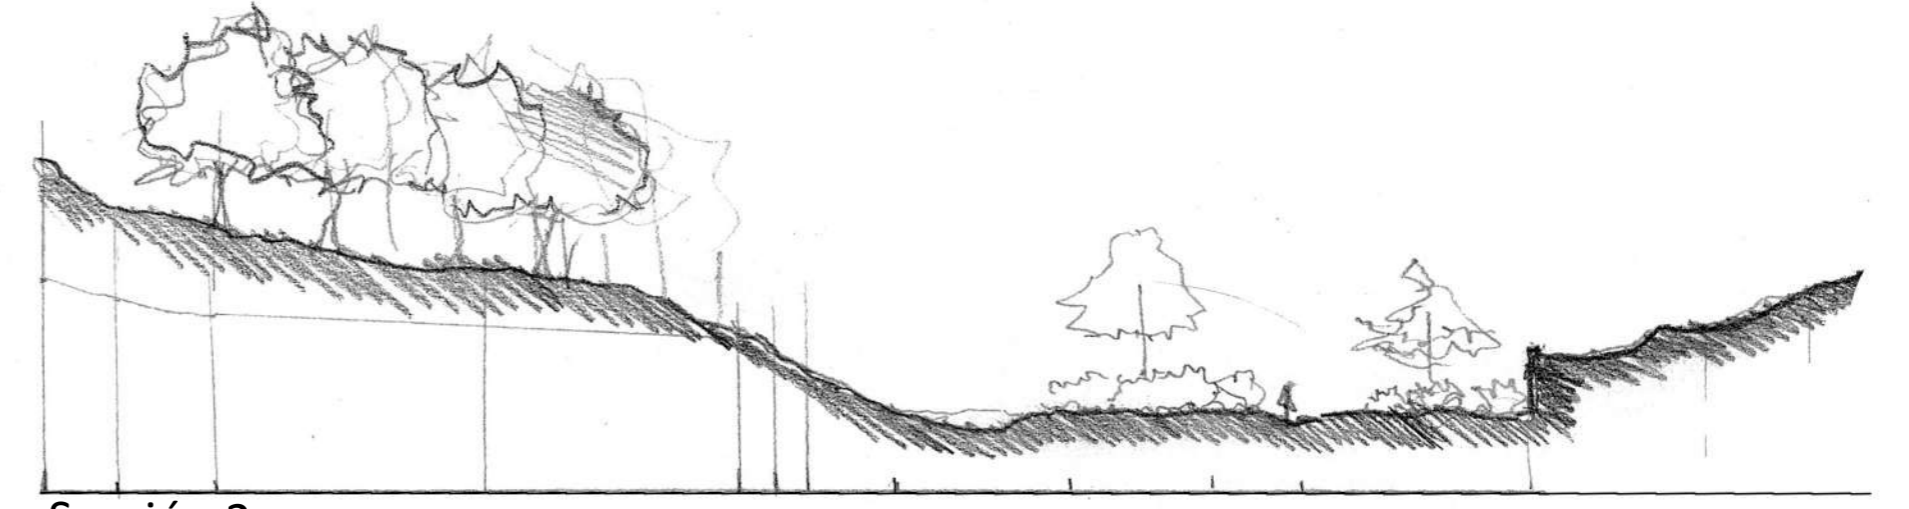

Sección 2



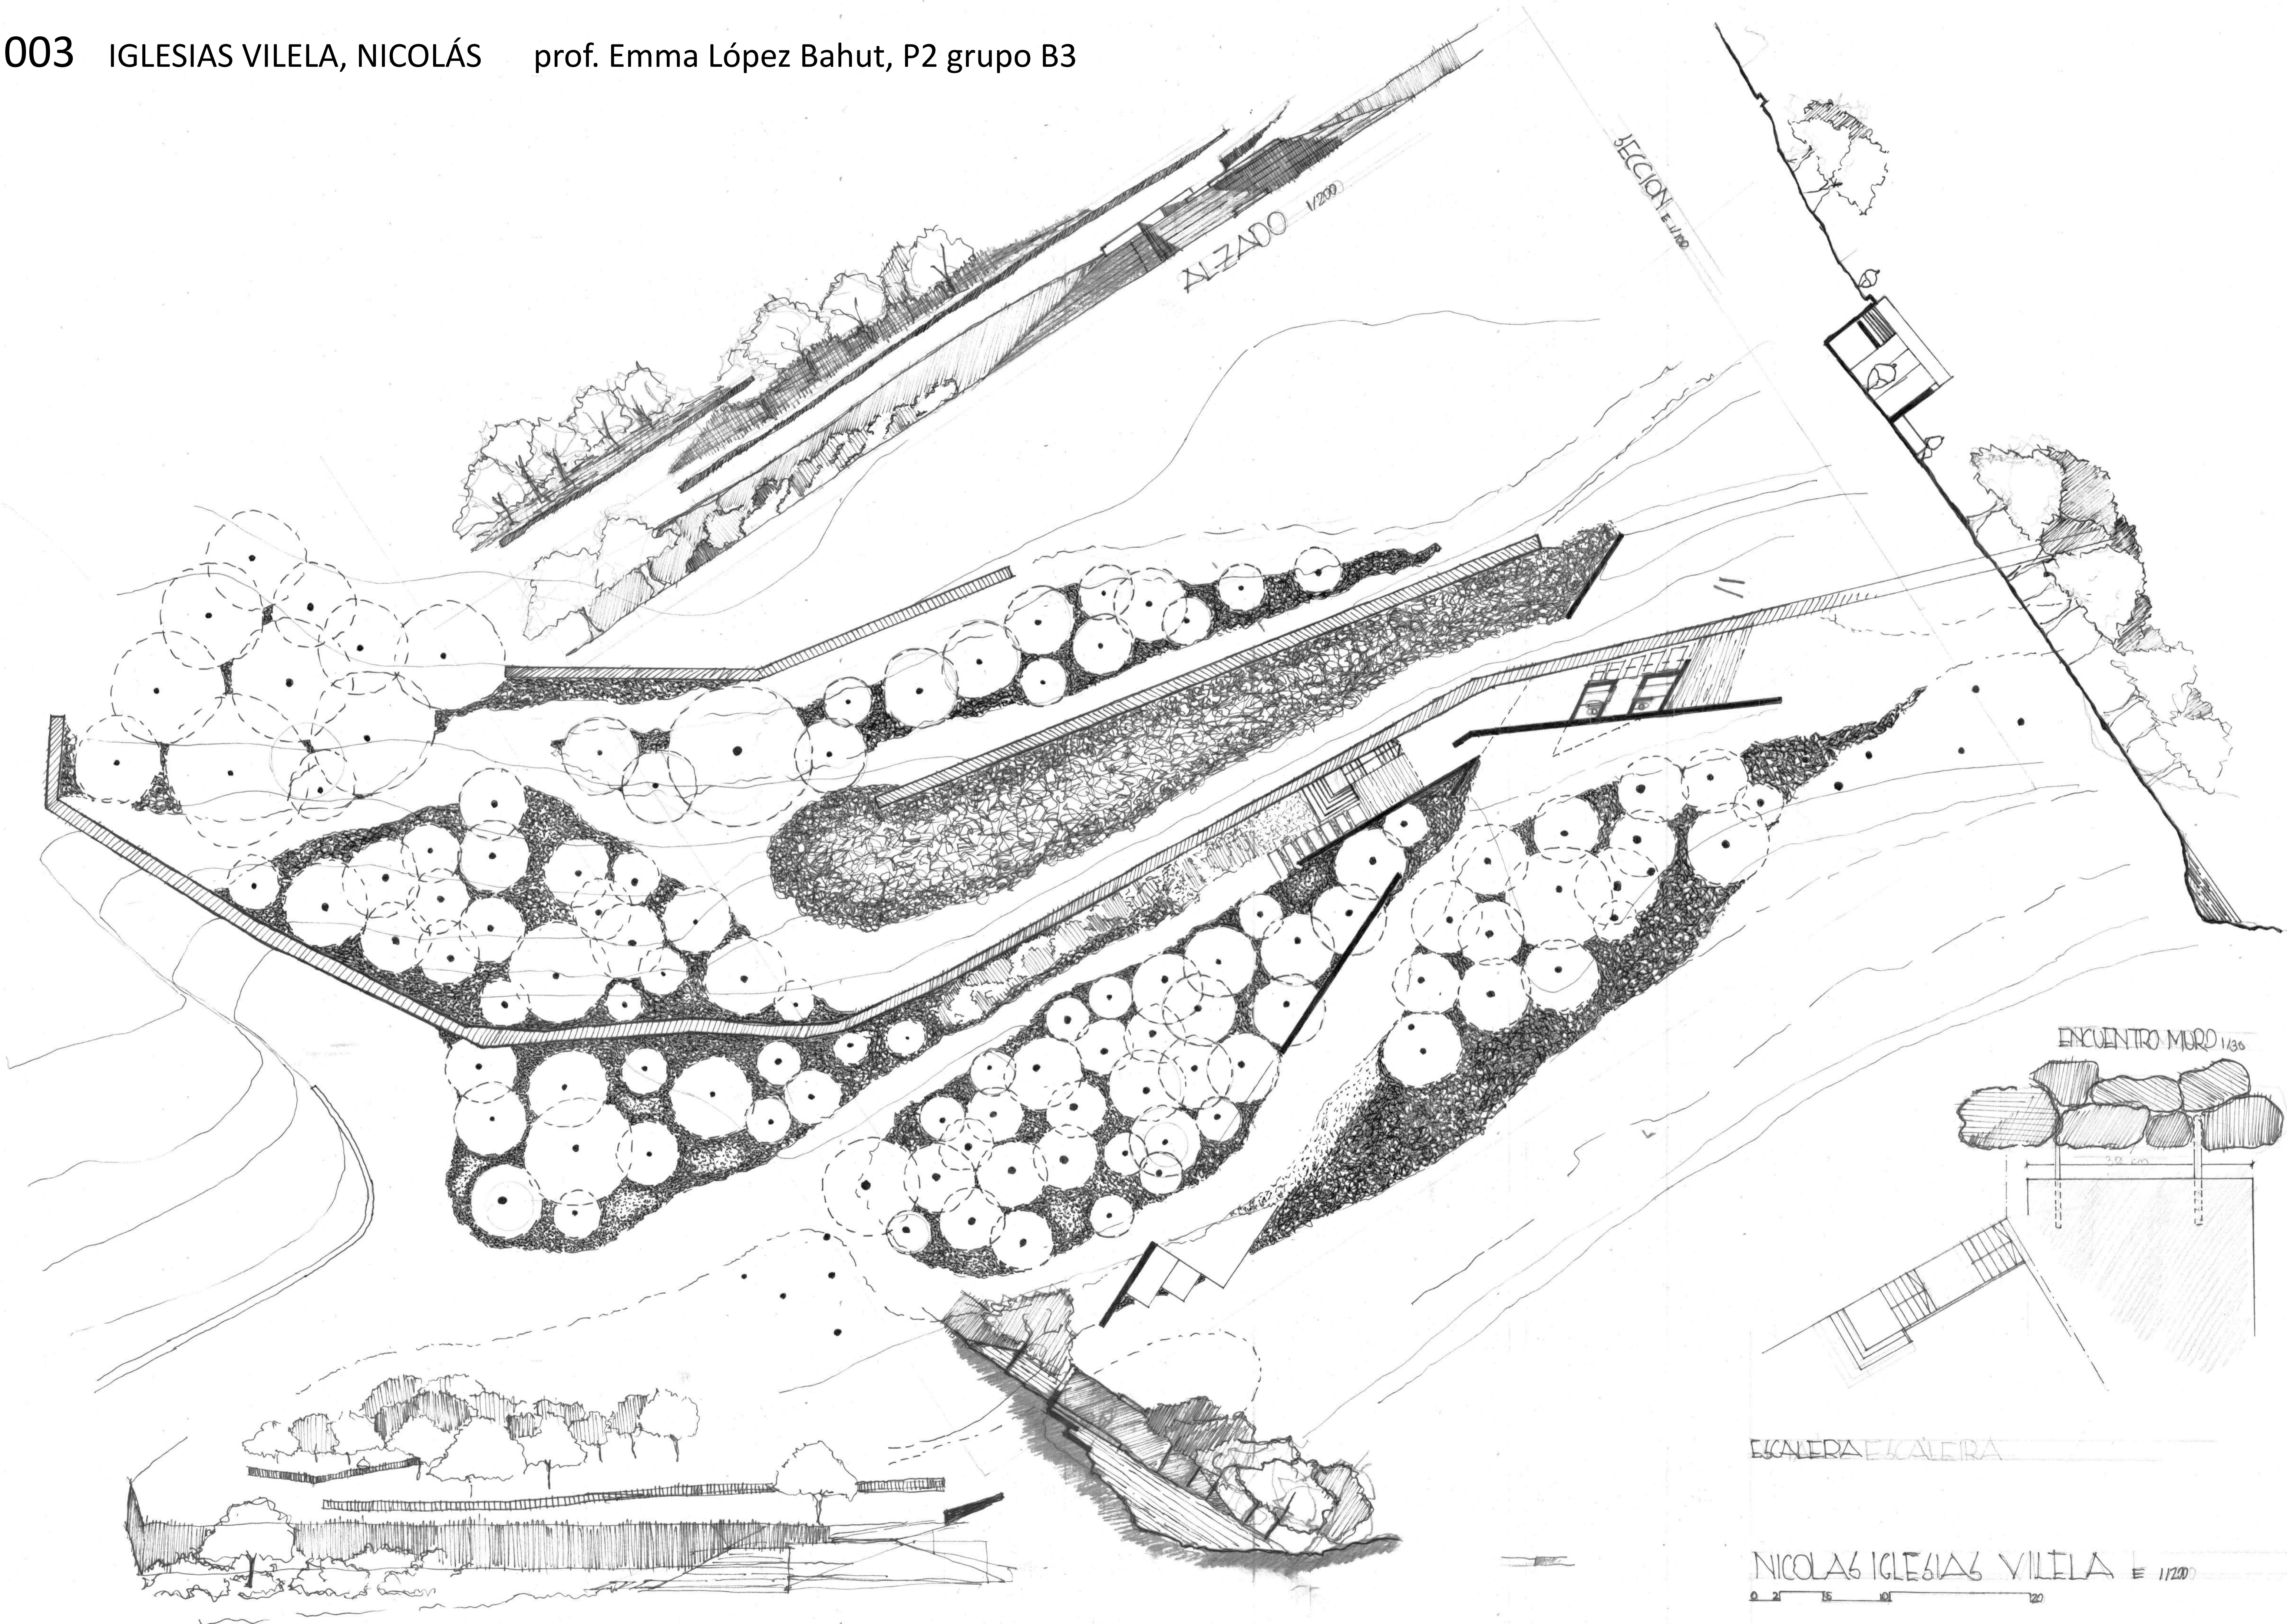

ALZADO 1/200

SECCION E-1/100

ENCUENTRO MURO 1/36

ESCALERA ESCALERA

NICOLÁS IGLESIAS VILELA E 1/200

0 2 5 10 20

