


GRAO EN PAISAXE: PROXECTO DA PAISAXE 3

Prof. Jorge Rodríguez Álvarez, Sonia Vázquez Díaz

ApS Renaturalización da Ría de Pontevedra no ámbito de Ence, Lourizán

Corredor Verde Pontevedra - Salcedo - Lourizán

ESTUDIANTES: MELISSA VILLALÓN GUERRERO, VICTORIA VÁZQUEZ ROSALES, DANIEL ÁLVAREZ PÉREZ, ALBERTO APARICIO

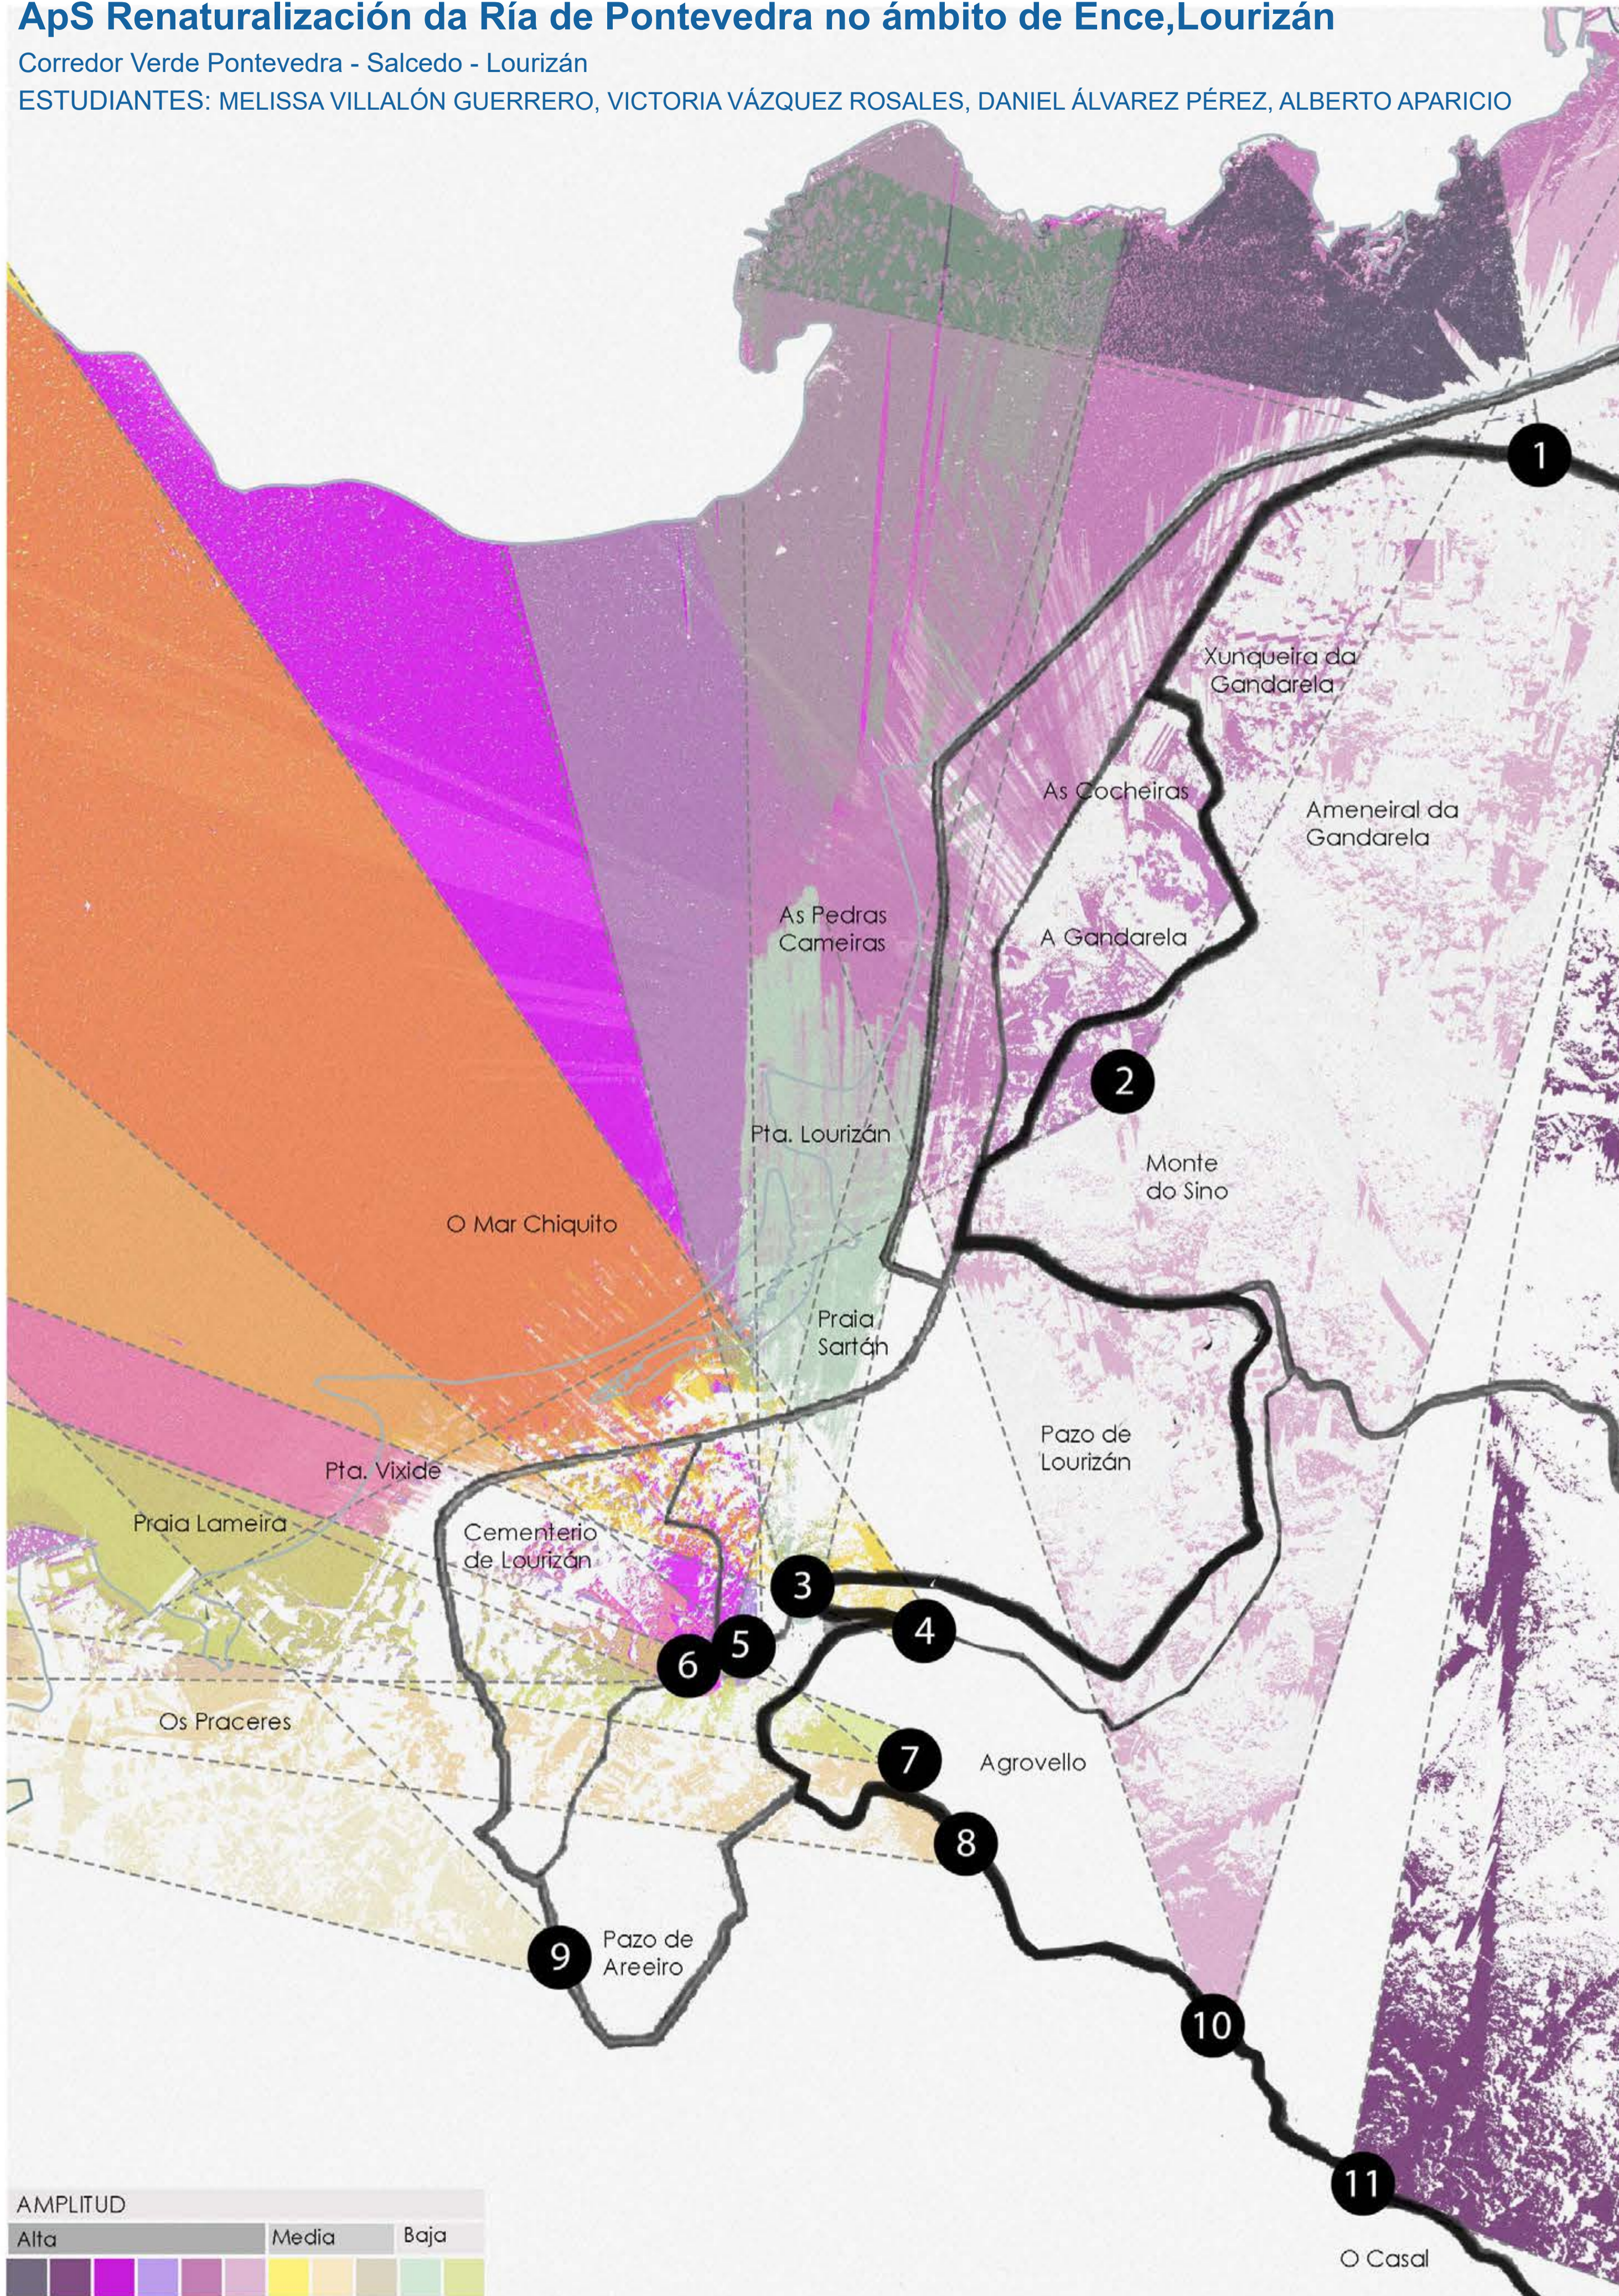

GRAO EN PAISAXE: PROXECTO DA PAISAXE 3


Prof: Jorge Rodríguez Álvarez, Sonia Vázquez Díaz

ApS Renaturalización da Ría de Pontevedra no ámbito de Ence, Lourizán

Corredor Verde Pontevedra - Salcedo - Lourizán



ESTUDIANTES: MELISSA VILLALÓN GUERRERO, VICTORIA VÁZQUEZ ROSALES,

DANIEL ÁLVAREZ PÉREZ, ALBERTO APARICIO

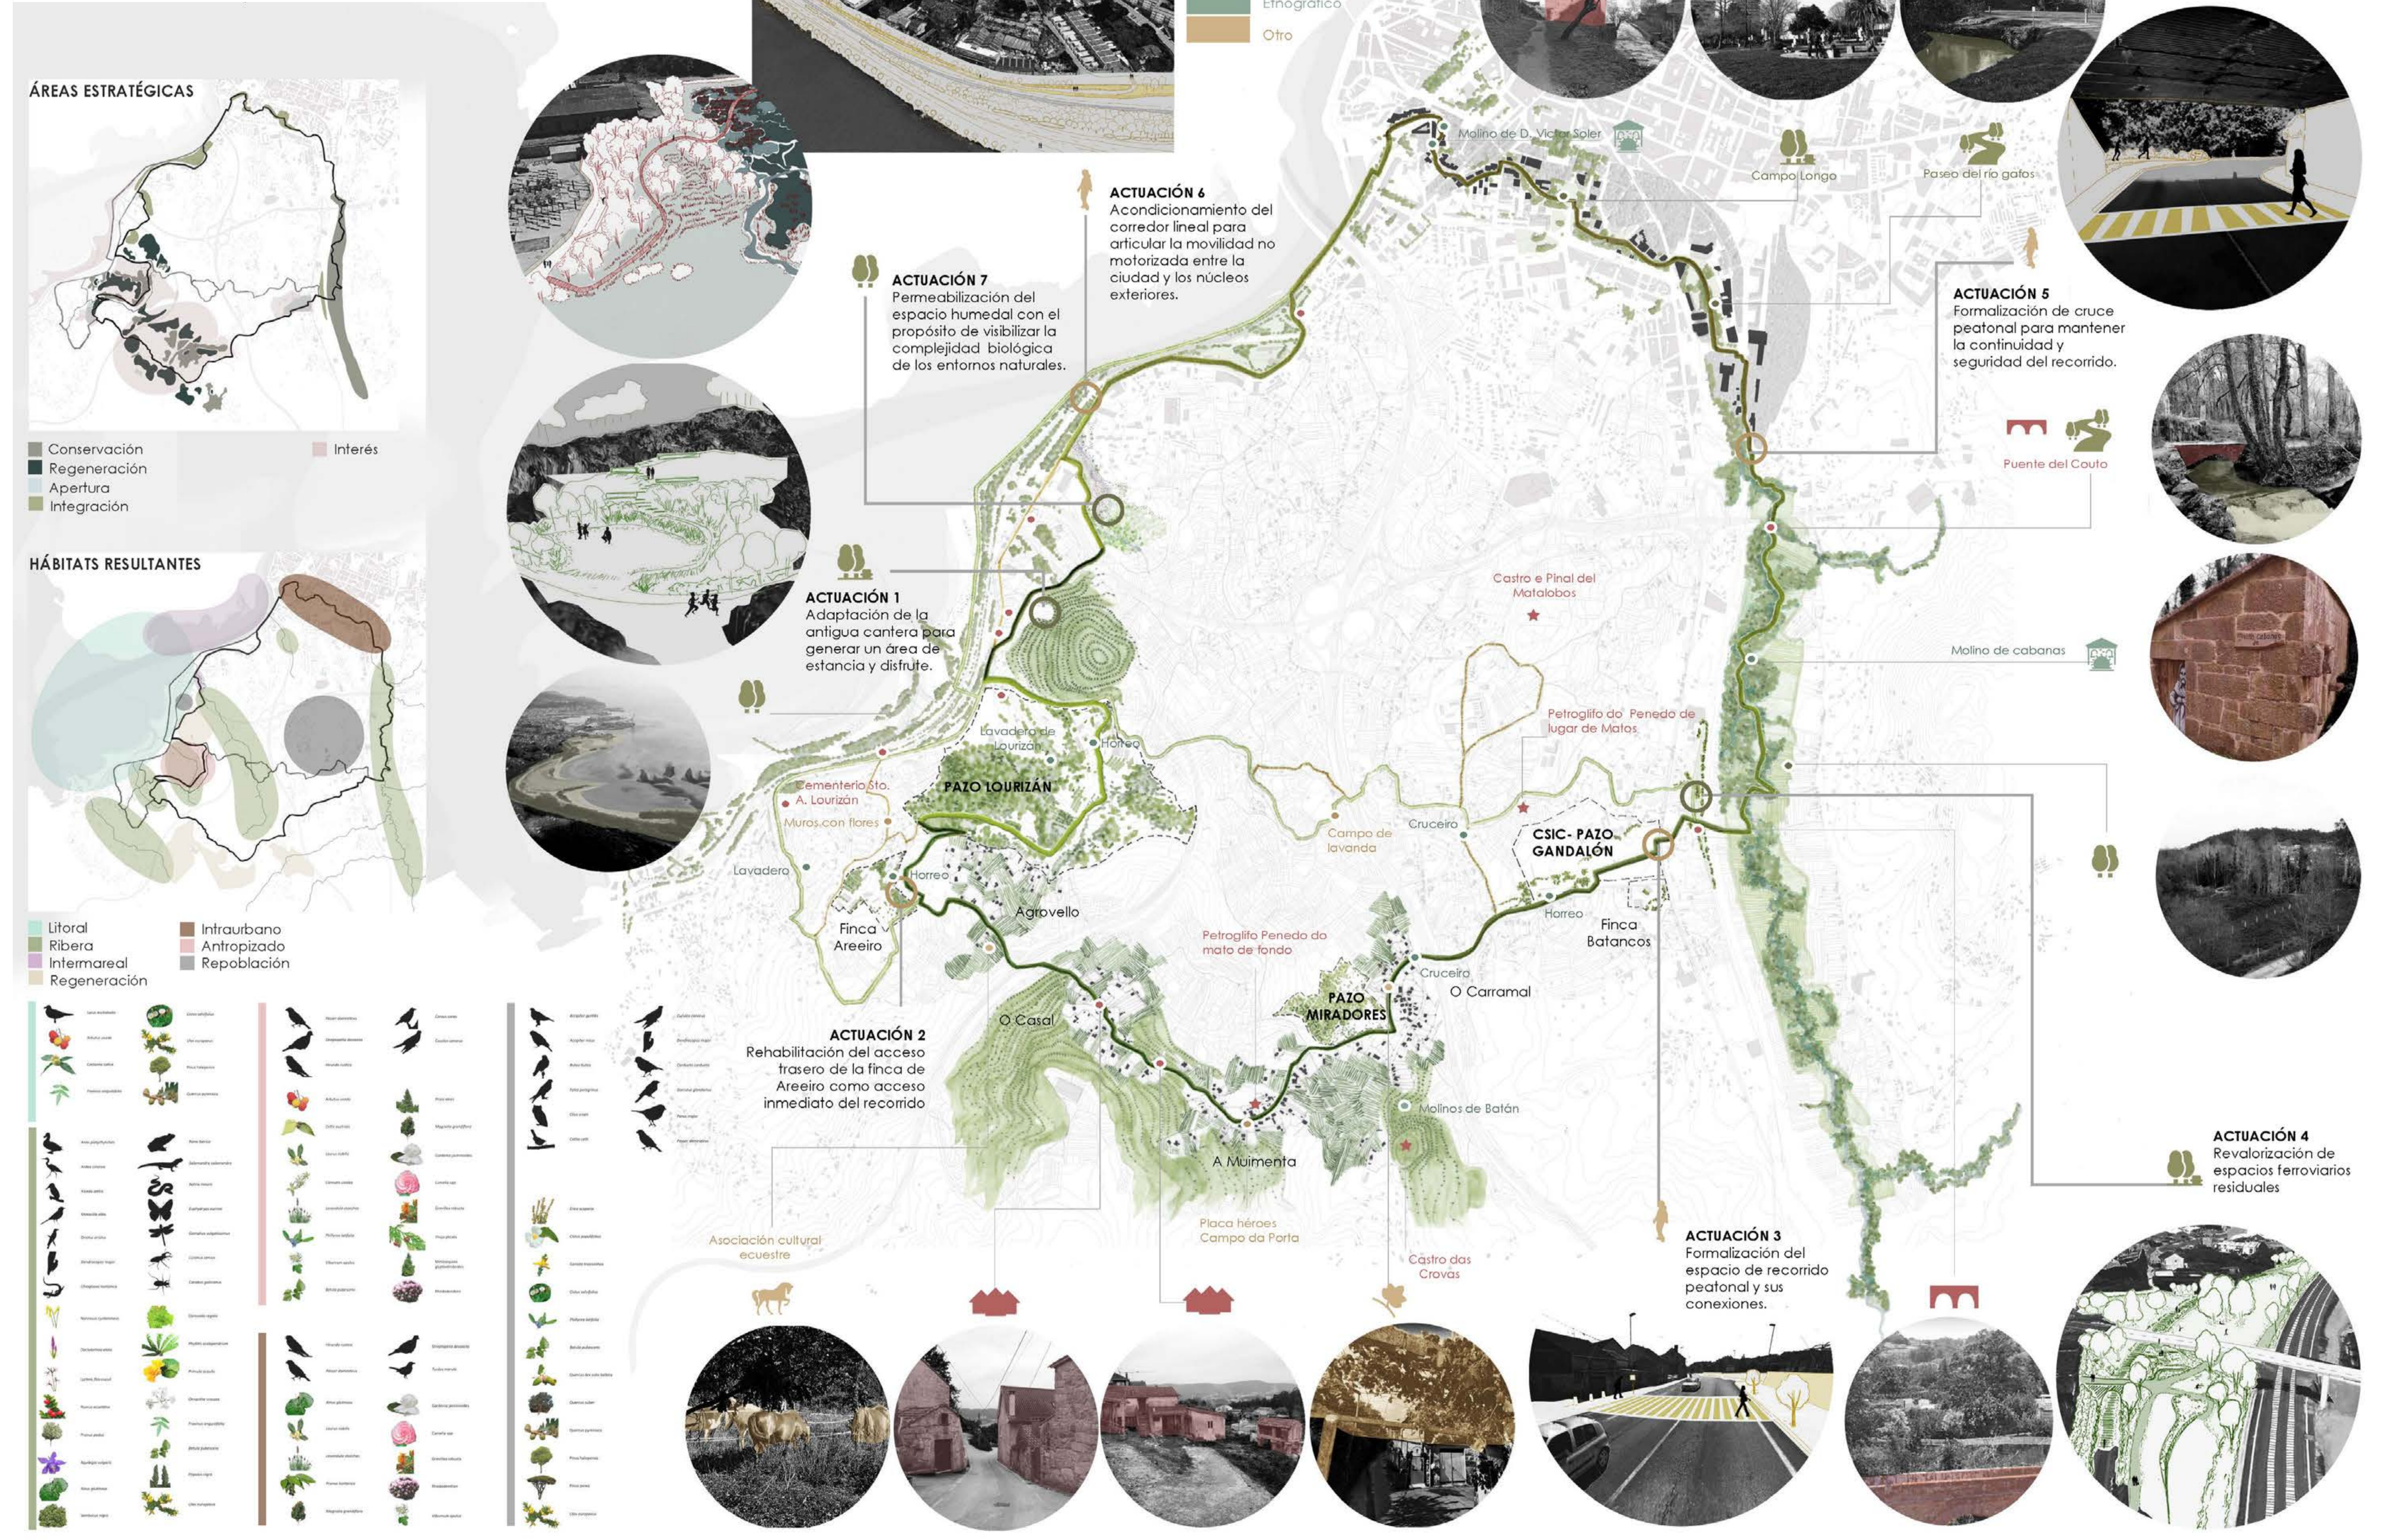

VALORES:

- Natural
- Histórico-construído
- Etnográfico
- Otro

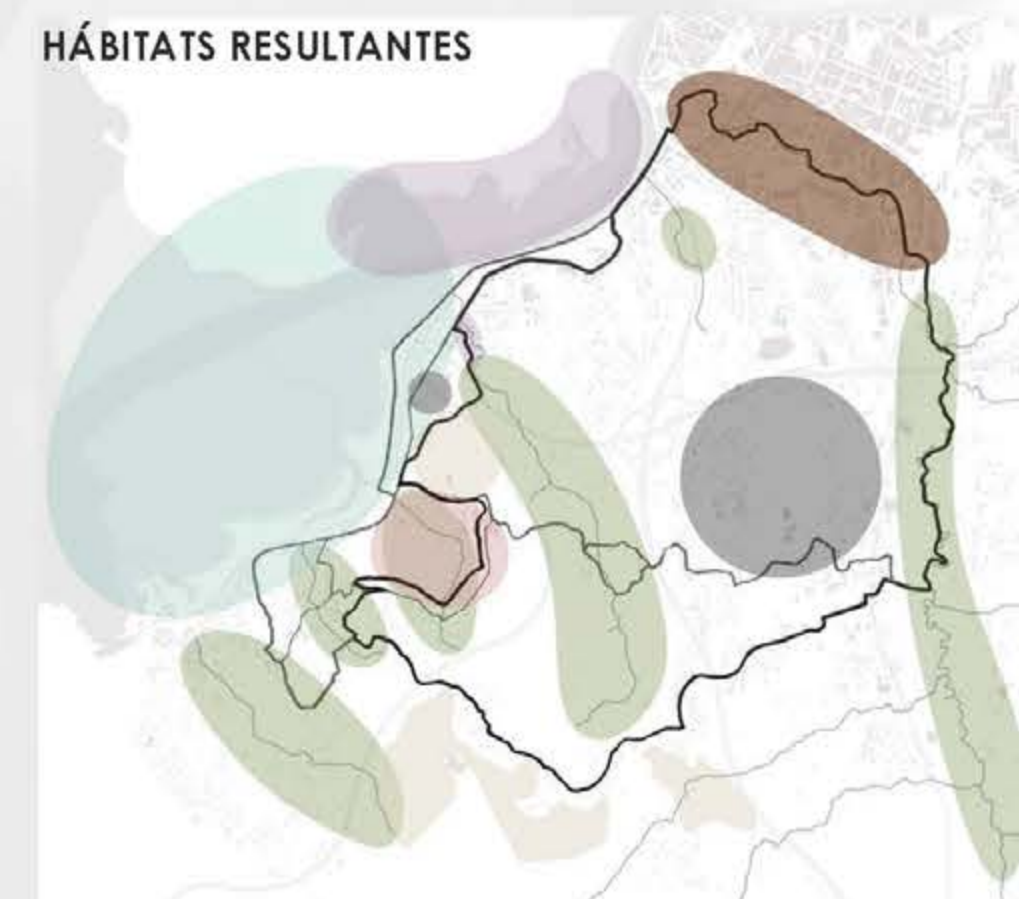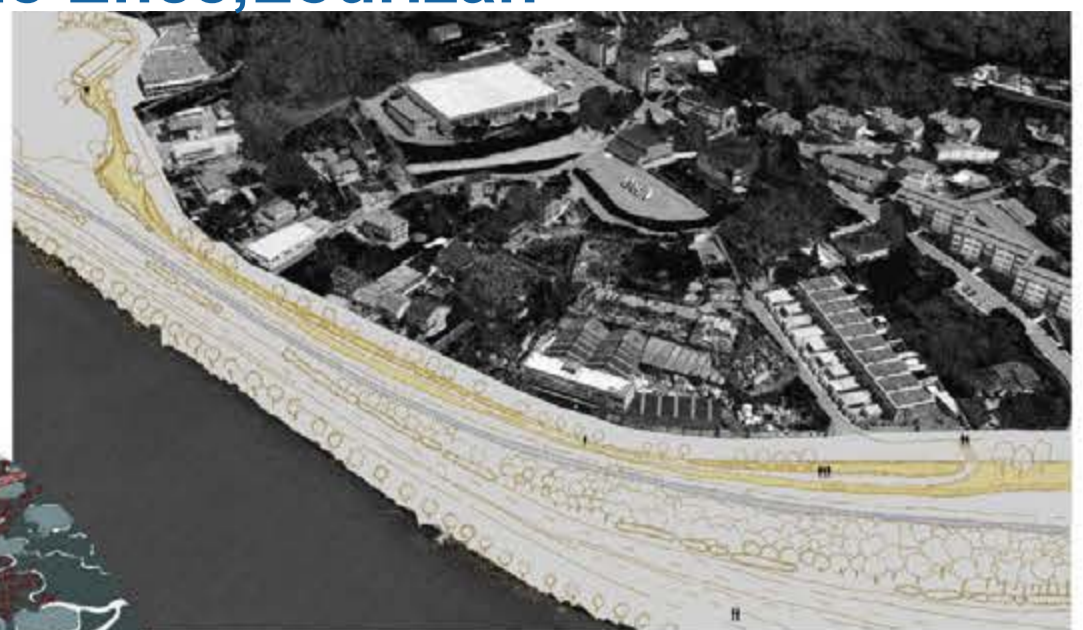ACTUACIÓN 6
Acondicionamiento del corredor lineal para articular la movilidad no motorizada entre la ciudad y los núcleos exteriores.

ACTUACIÓN 7
Permeabilización del espacio humedal con el propósito de visibilizar la complejidad biológica de los entornos naturales.



ACTUACIÓN 1
Adaptación de la antigua cantera para generar un área de estancia y disfrute.

ACTUACIÓN 2
Rehabilitación del acceso trasero de la finca de Areiro como acceso inmediato del recorrido

ACTUACIÓN 3
Formalización del espacio de recorrido peatonal y sus conexiones.

ACTUACIÓN 4
Revalorización de espacios ferroviarios residuales

ACTUACIÓN 5
Formalización de cruce peatonal para mantener la continuidad y seguridad del recorrido.

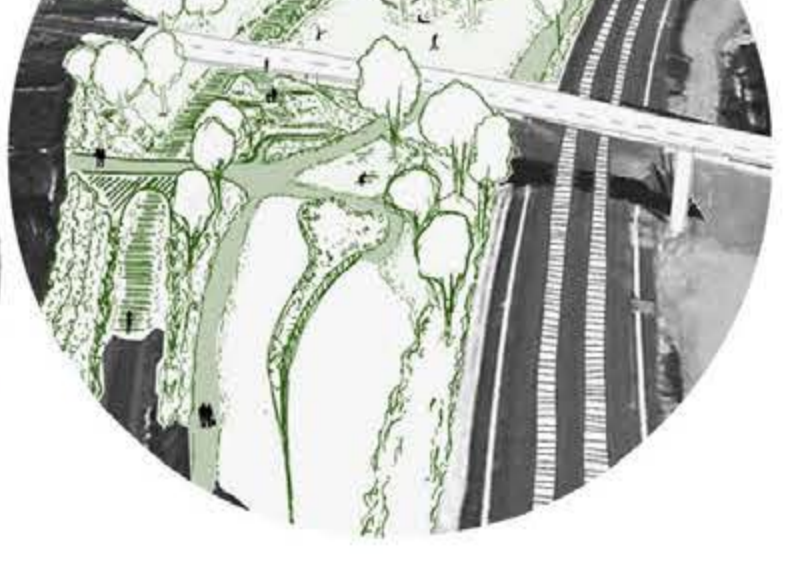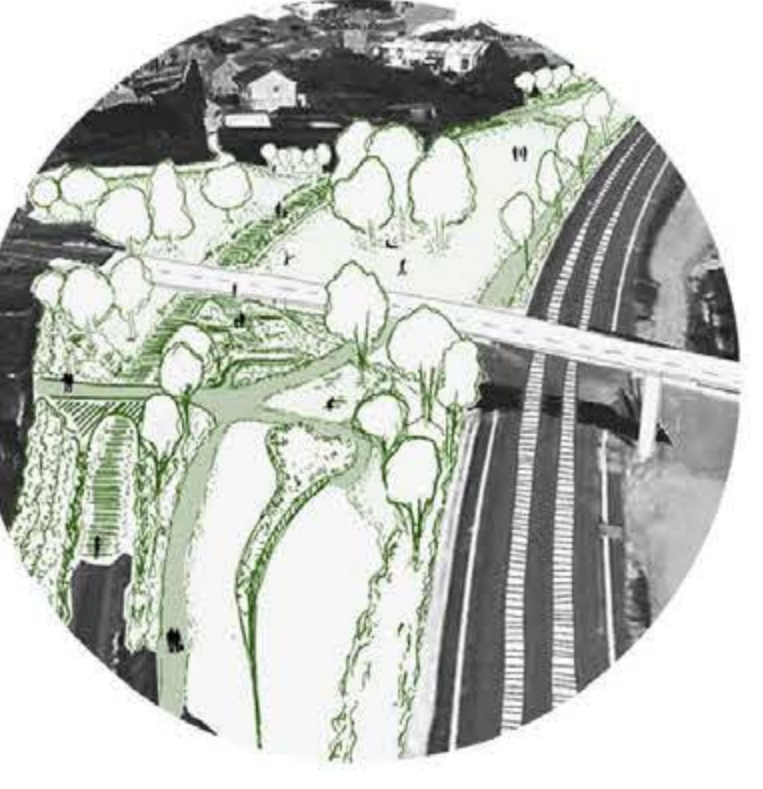

Malino de D. Víctor Soler

Campos Longo

Paseo del río gafos

Puente del Coulo

Molino de cabanas

Castro e Pinal del Matalobos

Petroglifo do Penedo de lugar de Matos

CSIC- PAZO GANDALÓN

Finca Batancos

Horreo

Cruceiro

O Carramal

PAZO MIRADORES

Malinos de Batán

A Muimenta

Placa héroes Campo da Porta

Castro das Crovas

Asociación cultural ecuestre

