


MEMORIA DE CALEFACCIÓN		
EMISORES		UNIDADES
PC-1	SIMPLE CONVECTOR PC-600 x 1200	24
PC-2	SIMPLE CONVECTOR PC-600 x 900	4
PC-3	SIMPLE CONVECTOR PC-600 x 1800	2
PC-4	SIMPLE CONVECTOR PC-600 x 300	4

SIMBOLOS DE CALEFACCIÓN	
	CIRCUITO CALEFACCIÓN IDA-RETORNO POR TEITO EXISTENTE
	NOVO CIRCUITO CALEFACCIÓN IDA-RETORNO POR TEITO
	NOVO CIRCUITO CALEFACCIÓN IDA-RETORNO POR SOLO
	NOVOS MONTANTES IDA-RETORNO Ø 3/4"
	MONTANTES IDA-RETORNO EXISTENTES
	Nº DE MONTANTE NOVO
	Nº DE MONTANTE EXISTENTE
	RADIADOR

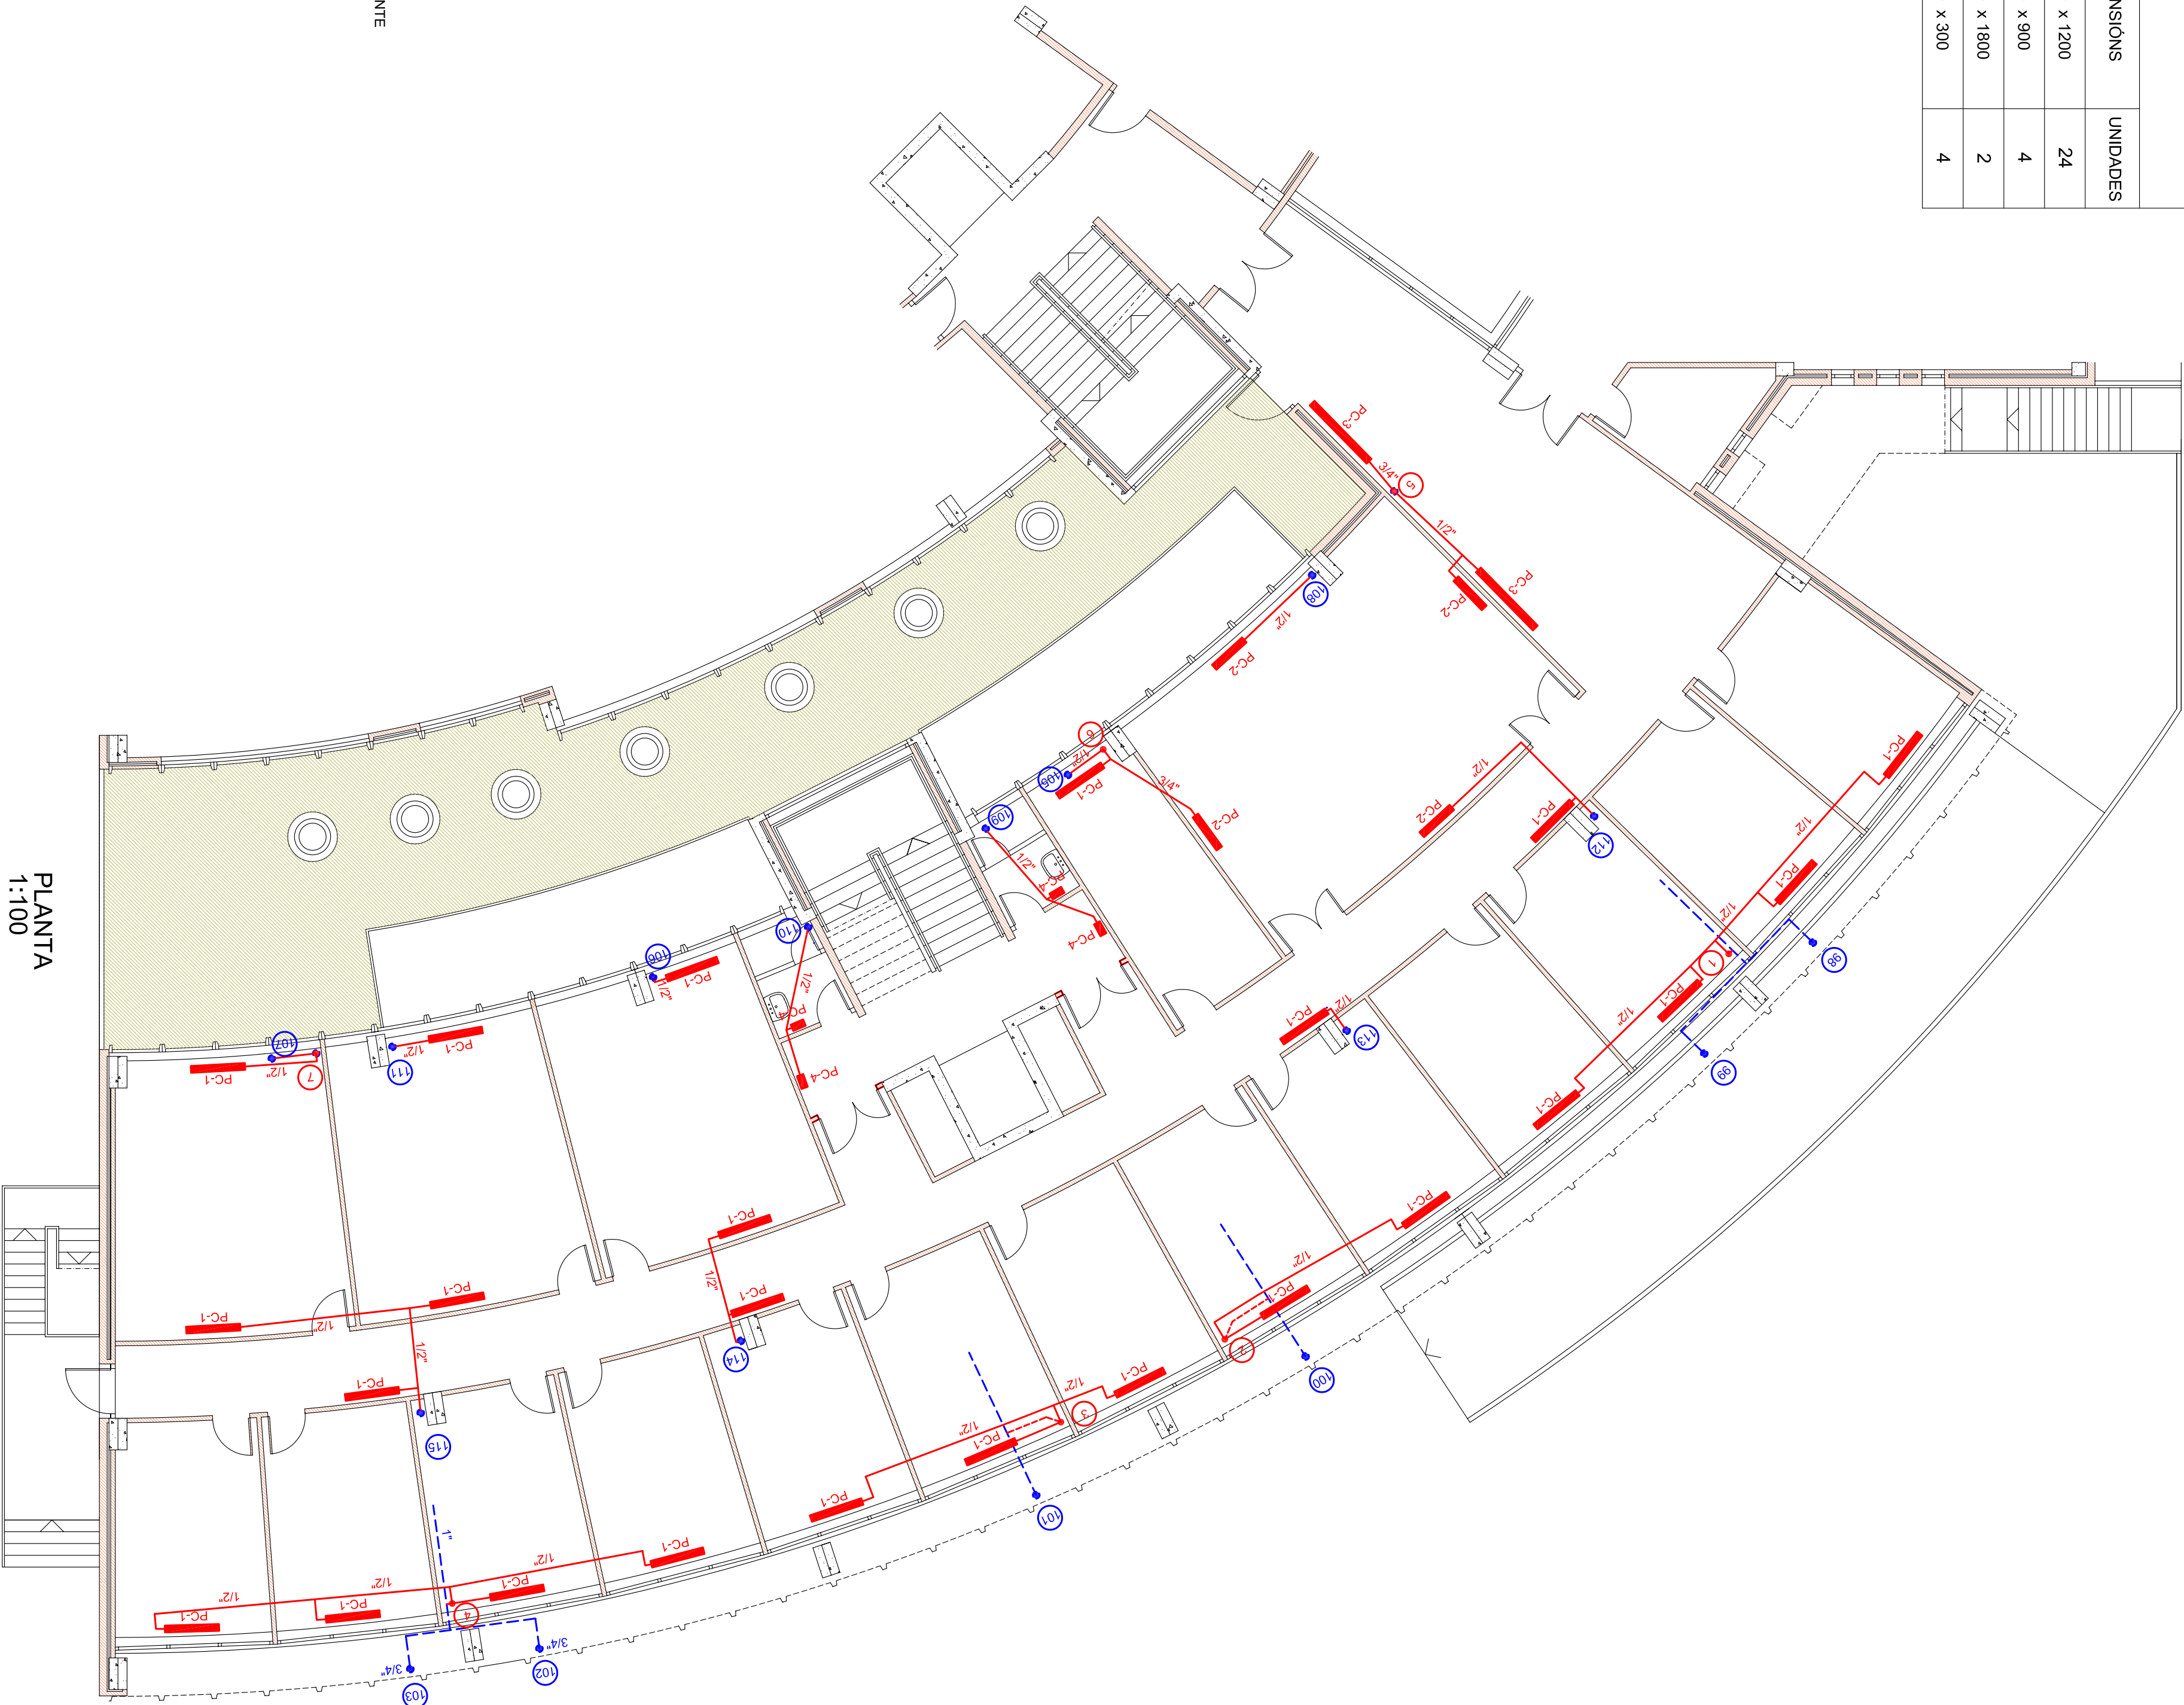

PROXECTO BÁSICO E DE EXECUCIÓN

ADAPTACIÓN Ó ESPAZO EUROPEO DE EDUCACIÓN SUPERIOR NA FACULTADE DE CIENCIAS DA EDUCACIÓN

PROMOTOR: VICERECTORADO DE INFRAESTRUTURAS E XESTIÓN AMBIENTAL

PROPIEDADE: UNIVERSIDADE DA CORUÑA

ARQUITECTO: ANDRÉS FERNÁNDEZ-ALBALAT LOIS

ESTADO REFORMADO
PLANTA
ESCALA 1:100
SETEMBRO 2009

CALEFACCIÓN

FC.1